


PLAN DE AMPLASARE / GENERAL LAYOUT

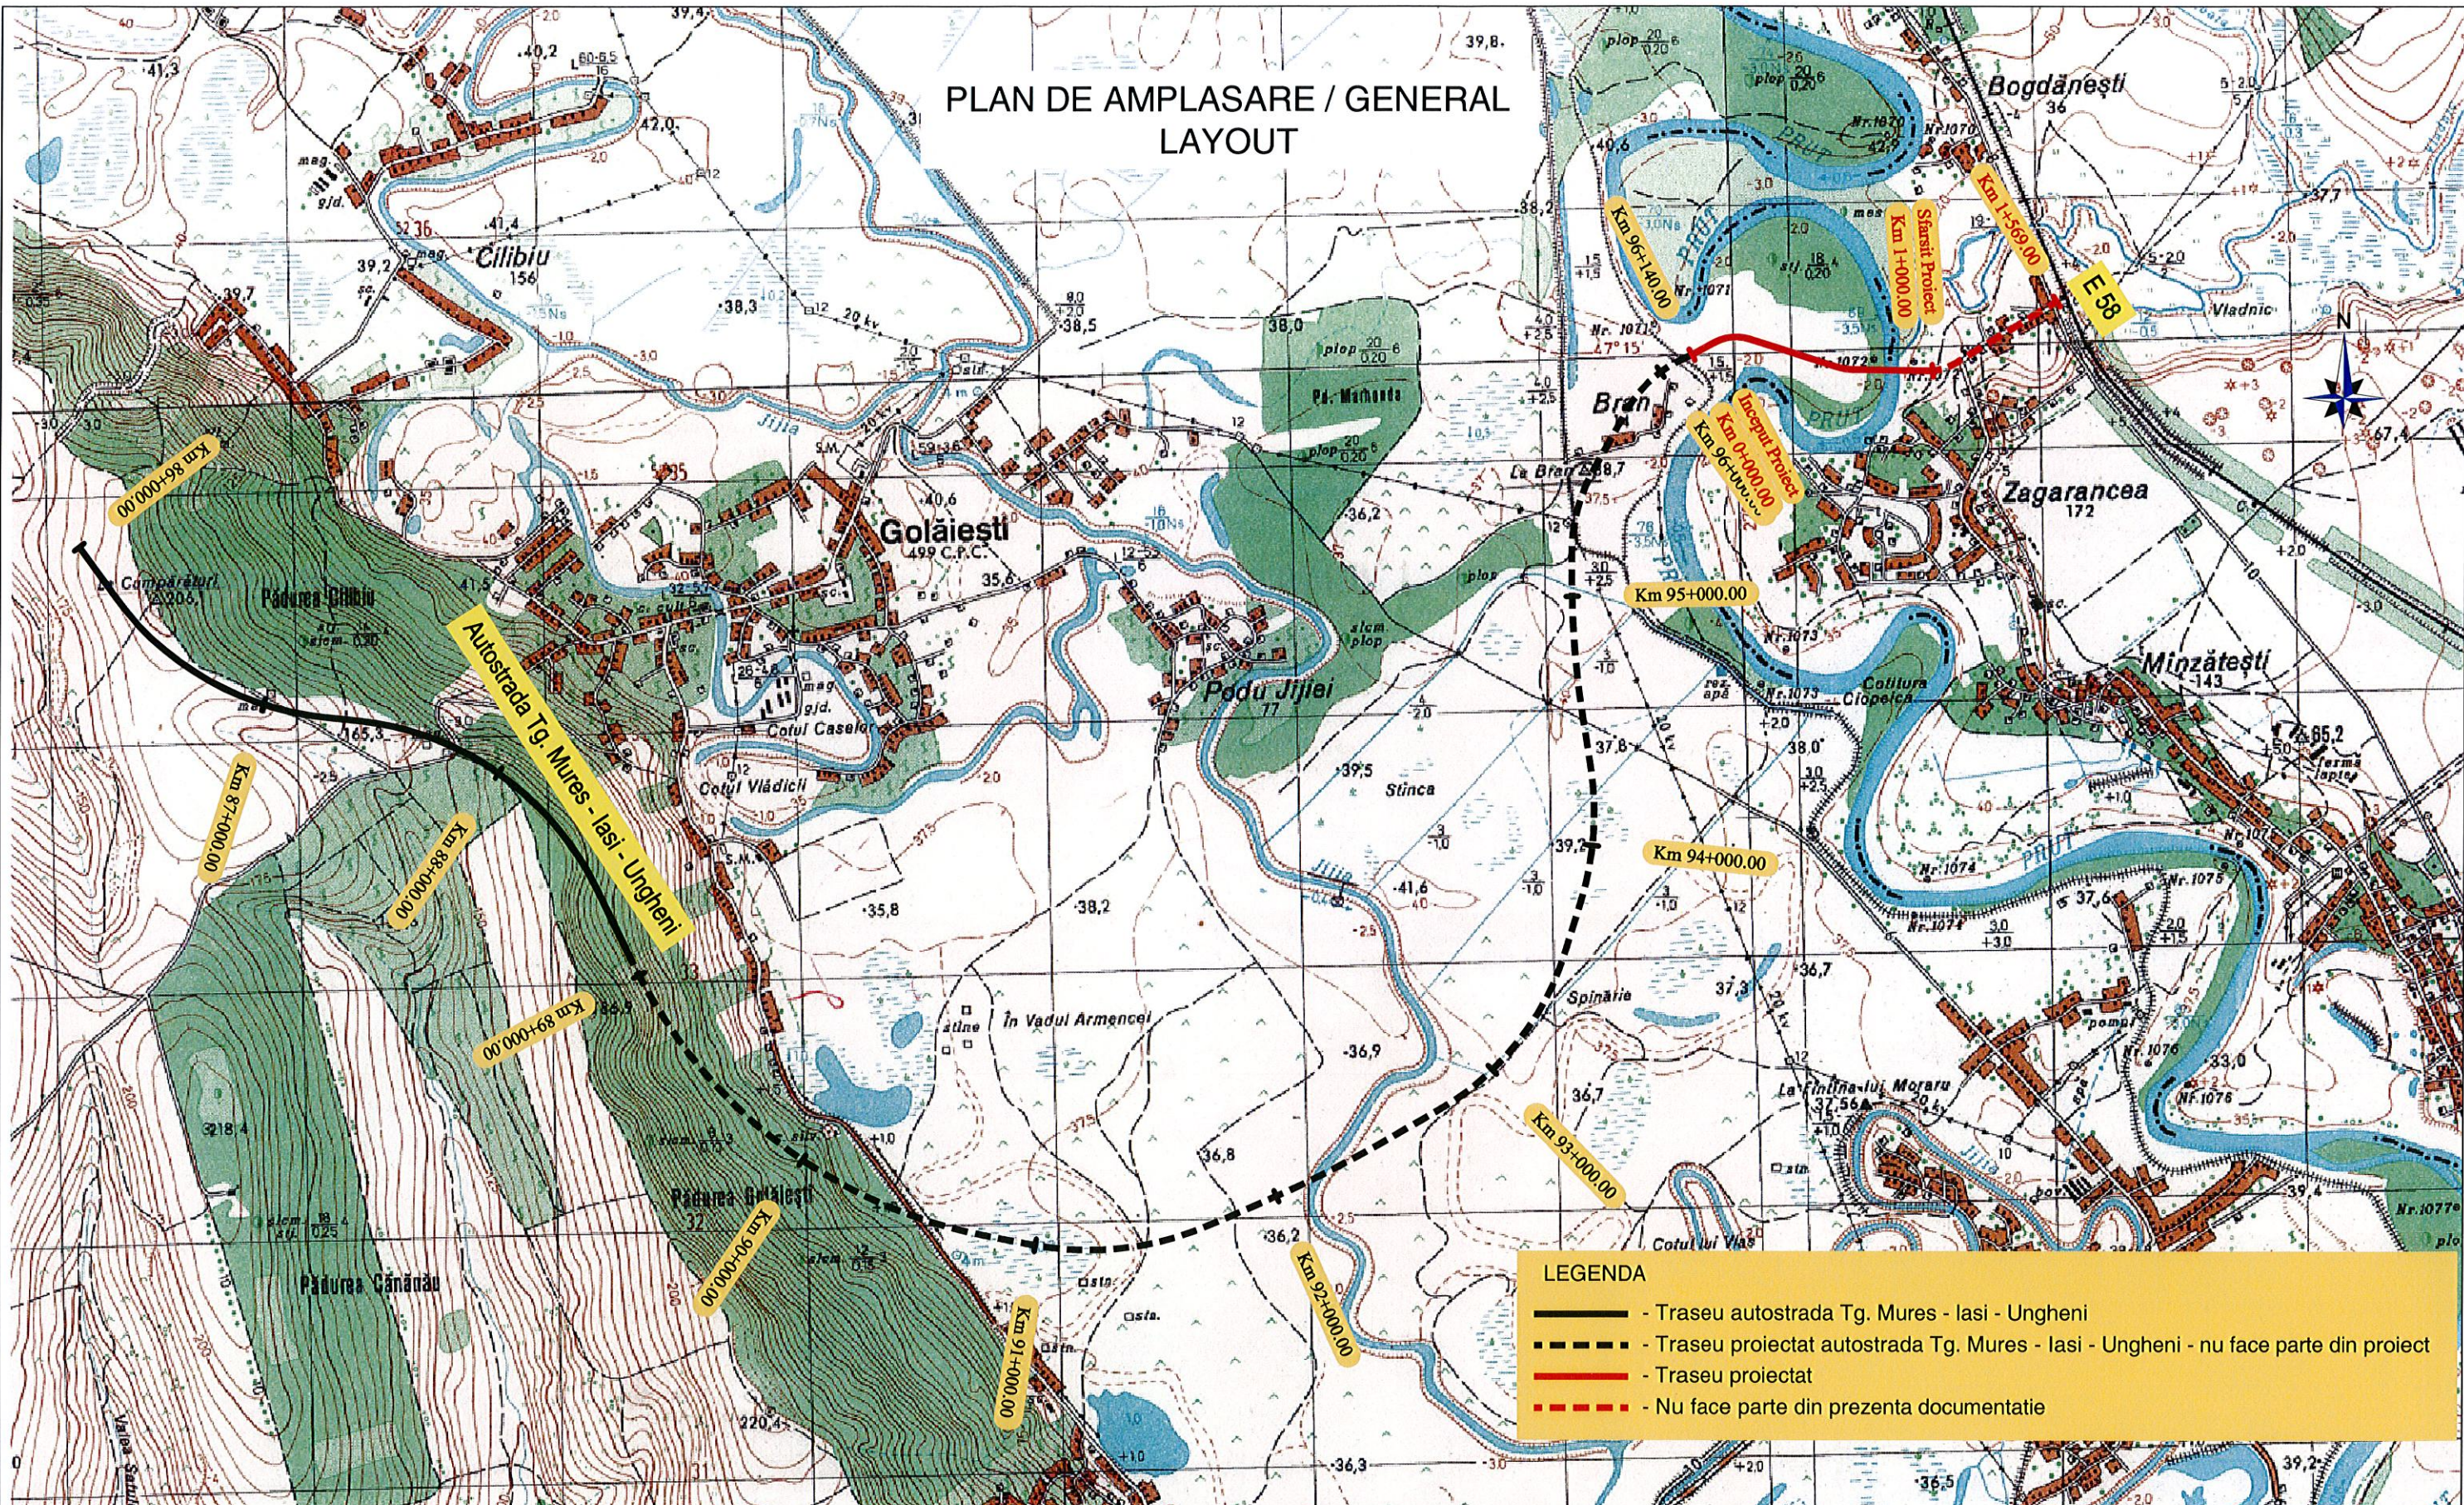

LEGENDA

- Traseu autostrada Tg. Mures - Iasi - Ungheni
- Traseu proiectat autostrada Tg. Mures - Iasi - Ungheni - nu face parte din proiect
- Traseu proiectat
- Nu face parte din prezenta documentatie

PROIECTAT DESIGN eng. F. PASARE <i>F. Pasare</i>	VERIFICAT VERIFIED eng. M. PETRE <i>M. Petre</i>	APROBAT APPROVED eng. C. VILCU <i>C. Vilcu</i>	ELABORARE STUDIU DE FEZABILITATE PENTRU "POD PESTE PRUT LA UNGHENI" FEASIBILITY STUDY FOR "BRIDGE OVER PRUT AT UNGHENI"			
Client: COMPANIA NATIONALA DE AUTOSTRAZI SI DRUMURI NATIONALE NATIONAL COMPANY FOR MOTORWAYS AND NATIONAL ROADS		Scara: 1:25.000	PLANSA: PLAN DE AMPLASARE DRAWING: GENERAL LAYOUT			
EXPERT PROIECT 2002 S.R.L.		Data: Iulie 2015 Date: July 2015		COD DESEN: V10/ PA-01 DWG NO.:		
REV.	DATA DATE	DESCRIEREA MODIFICARII MODIFICATION DESCRIPTION	VERIFICAT VERIFIED	APROBAT APPROVED	COD PROIECT: P345 PROJECT NO.:	Rev. 0