


# Plan de situație

Anexa nr. 14

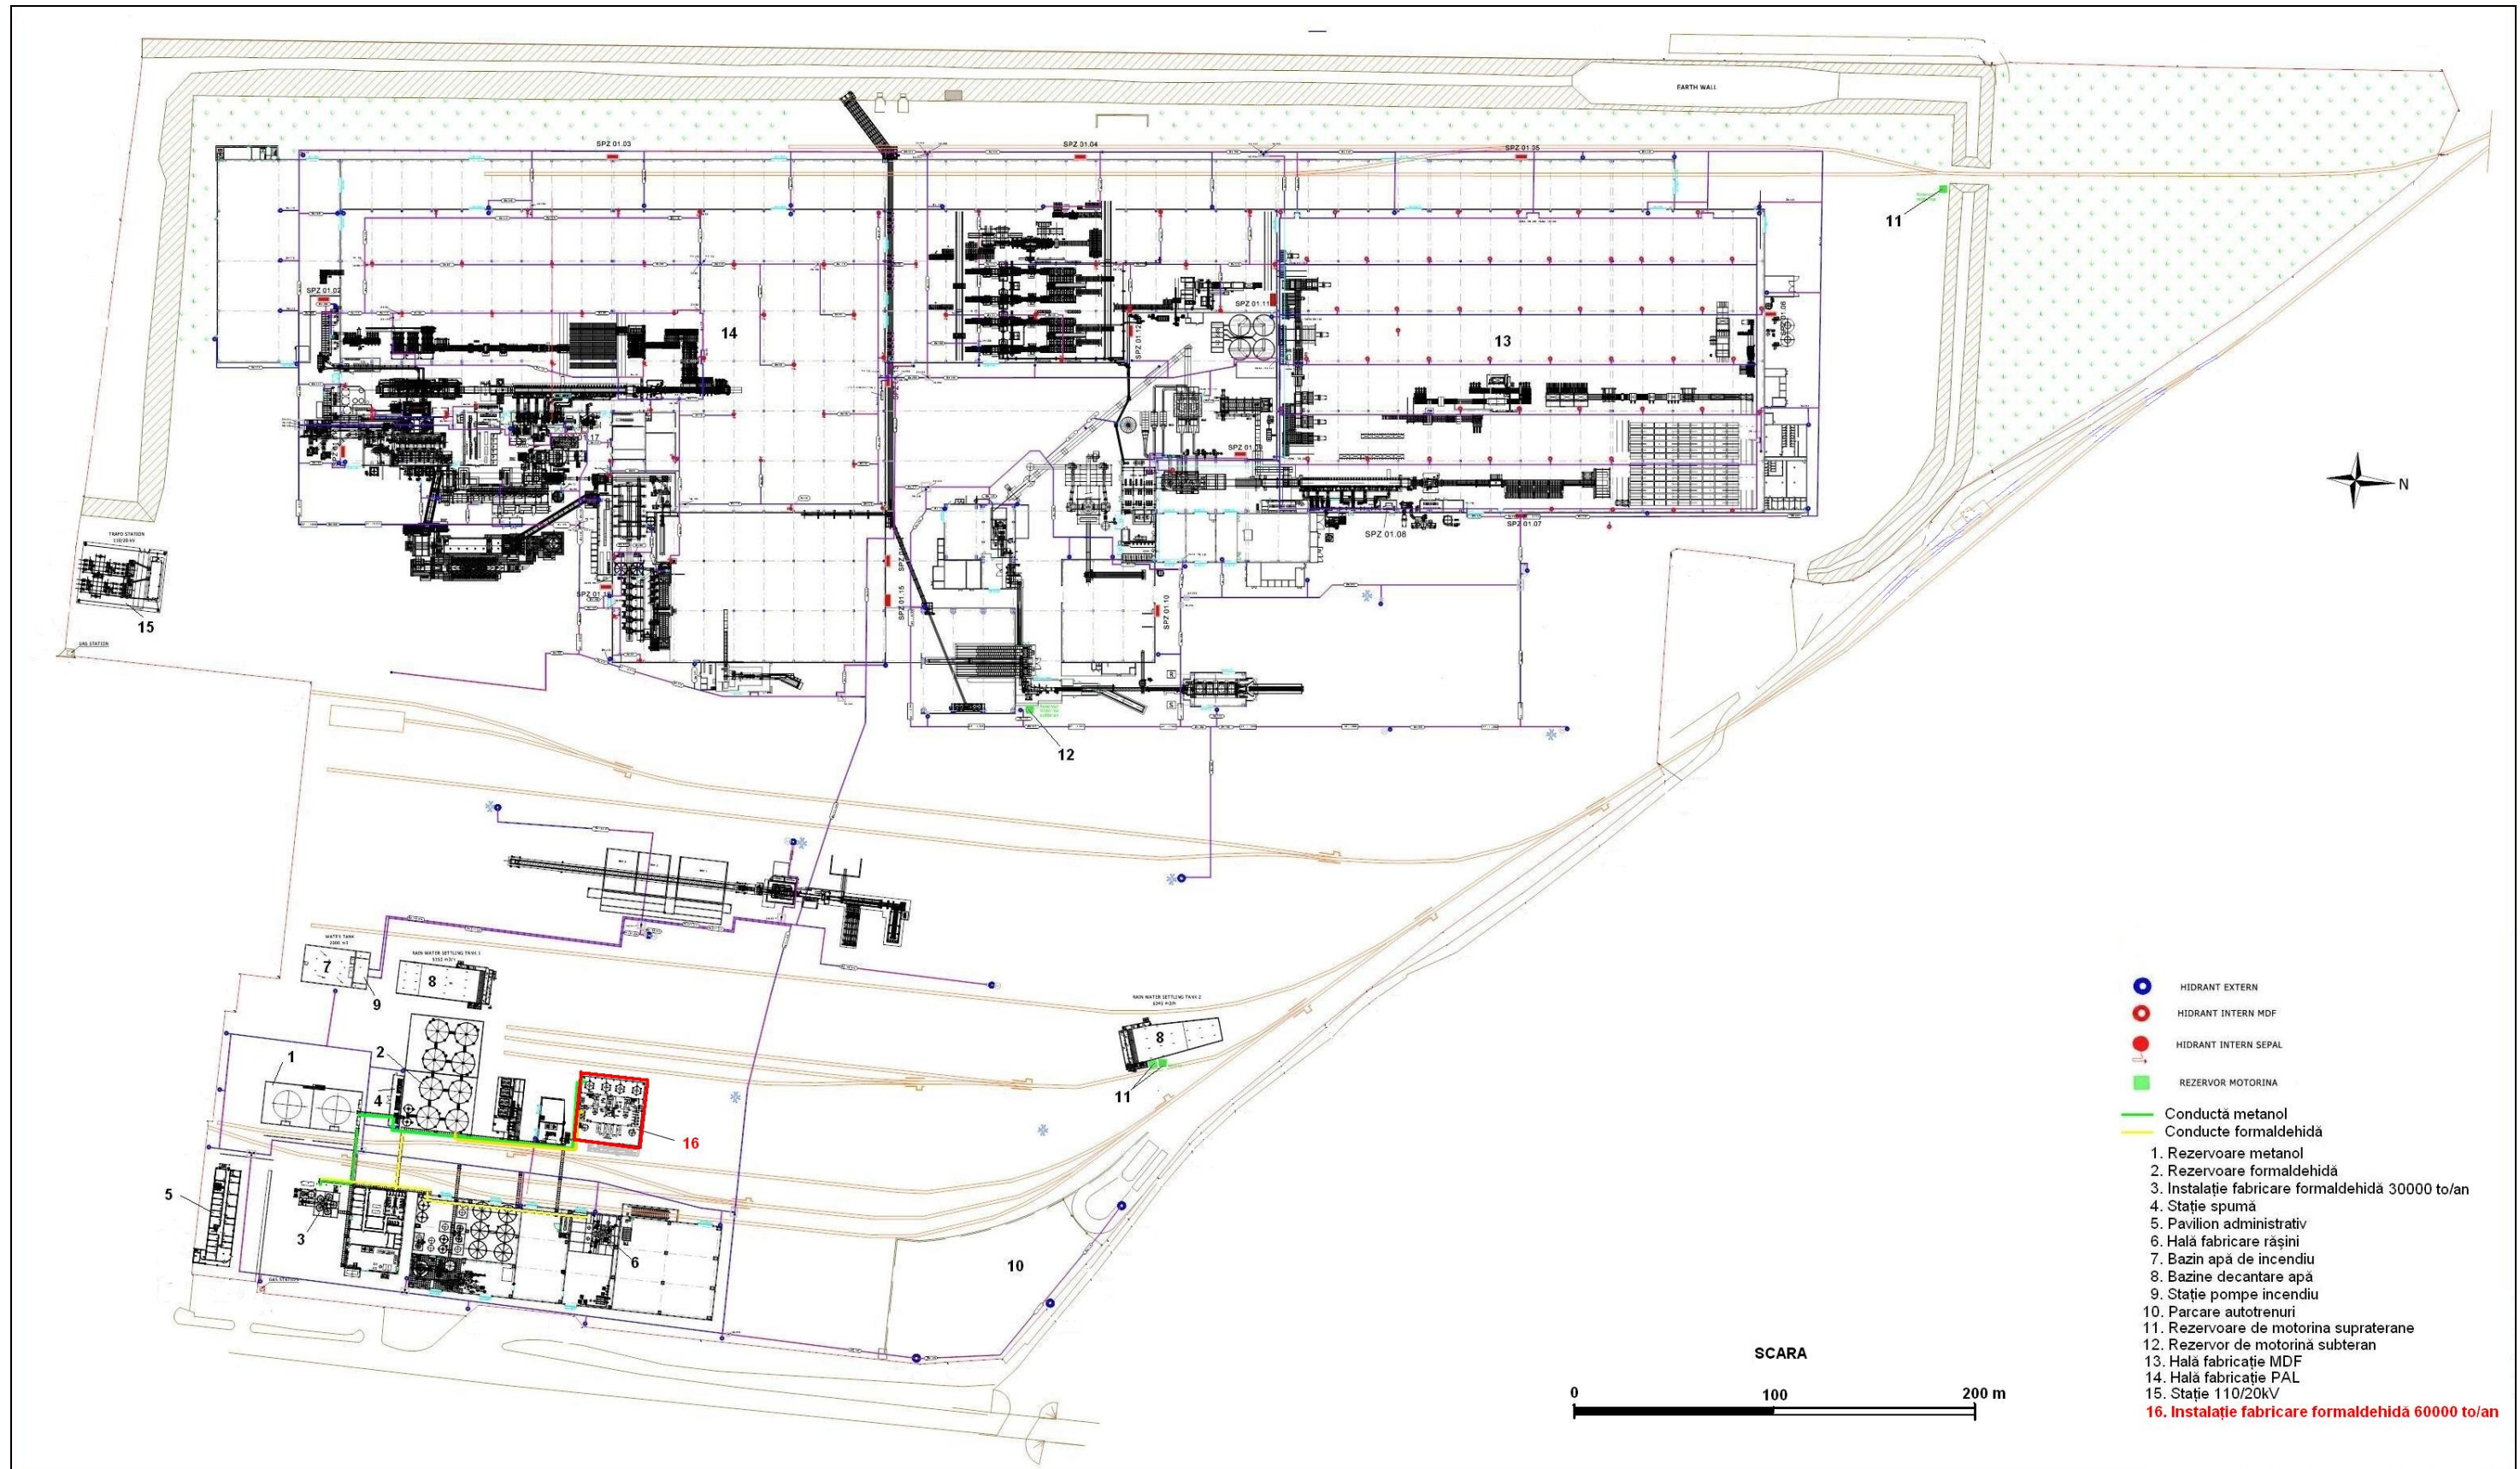

- HIDRANT EXTERN
- HIDRANT INTERN MDF
- HIDRANT INTERN SEPAL
- REZERVOR MOTORINA
- Conductă metanol
- Conducte formaldehidă
- 1. Rezervoare metanol
- 2. Rezervoare formaldehidă
- 3. Instalație fabricare formaldehidă 30000 to/an
- 4. Stație spumă
- 5. Pavilion administrativ
- 6. Hală fabricare rășini
- 7. Bazin apă de incendiu
- 8. Bazine decantare apă
- 9. Stație pompe incendiu
- 10. Parcare autotrenuri
- 11. Rezervoare de motorina suprațerane
- 12. Rezervor de motorină subteran
- 13. Hală fabricație MDF
- 14. Hală fabricație PAL
- 15. Stație 110/20kV
- 16. Instalație fabricare formaldehidă 60000 to/an**

SCARA  
0 100 200 m