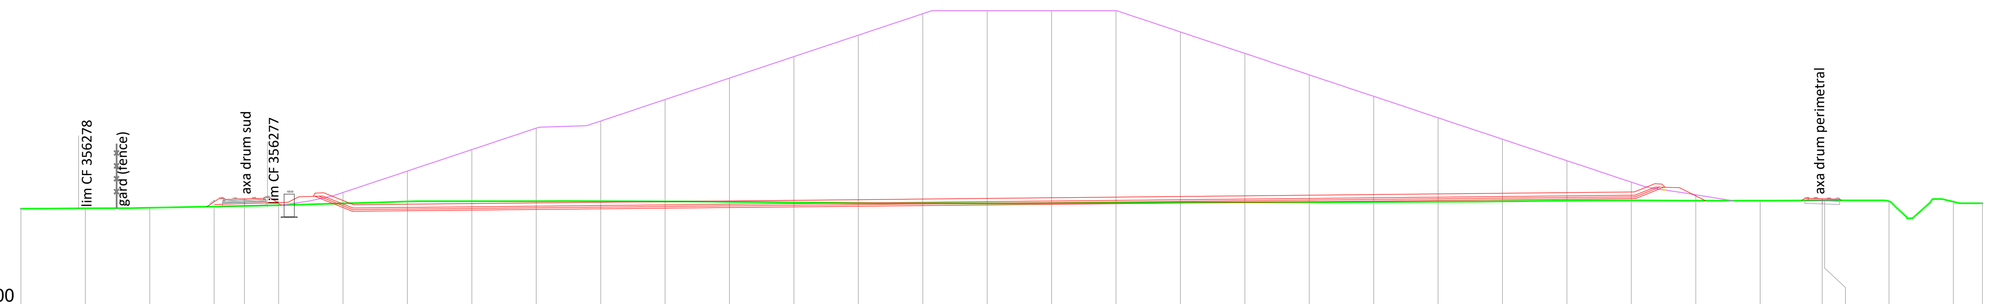

Cote cupola					108.77		109.75	113.08	116.42	119.75	120.86	124.19	127.52	130.86	134.19	137.52	138.00	138.00	138.00	134.69	131.36	128.03	124.69	121.36	118.03	114.69	111.36	109.39		108.72				
Cote teren existent	107.23	107.29	107.38	107.57	107.67	107.78	108.06	108.35	108.40	108.41	108.40	108.36	108.31	108.21	108.10	108.07	108.06	108.09	108.15	108.21	108.24	108.25	108.27	108.31	108.38	108.48	108.52	108.49	108.48	108.52	108.52	108.37	108.32	108.08
Distante partiale	10.00	10.00	10.00	4.69	5.31	10.00	10.00	10.00	10.00	10.00	10.00	10.00	10.00	10.00	10.00	10.00	10.00	10.00	10.00	10.00	10.00	10.00	10.00	10.00	10.00	10.00	10.00	10.00	9.64	0.36	10.00	10.00	4.51	

PROIECTANT GENERAL ATODIS PROIECTARE CONSULTANȚĂ EXECUȚIE C.U.I. 36259090 J03 / 1214 / 2008				BENEFICIAR: S.C. FCC ENVIRONMENT ROMANIA ARAD S.R.L.	Proiect Nr.: 38 / 2022
SUBPROIECTANT SIMPLU CADD s.r.l. Arhitectura - Urbanism - Consultanta				AMPLASAMENT: Municipiul Arad, Zona CET - Soseaua de Centura Nord, nr. FN, Judetul Arad, Identificat prin extrasele de CF nr. 360156, 356277 si 356278	Proiect Nr.: 02 / 2022
SPECIFICATIE	NUME	SEMNATURA	Scara 1:1000	TITLU PROIECT: CONSTRUIRE CORP DEPOZIT DEȘEURI NEPERICULOASE	Faza: DTAC
SEF PROIECT	arh.Alexandra CORNEA		Data:		
INTOCMIT	arh.Alexandra CORNEA		Iunie2022		Plansa nr.: 03_A
DESENAT	arh.Alexandra CORNEA		A3+	Denumire plansa: PROFIL TRANSVERSAL -24	