
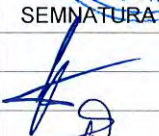

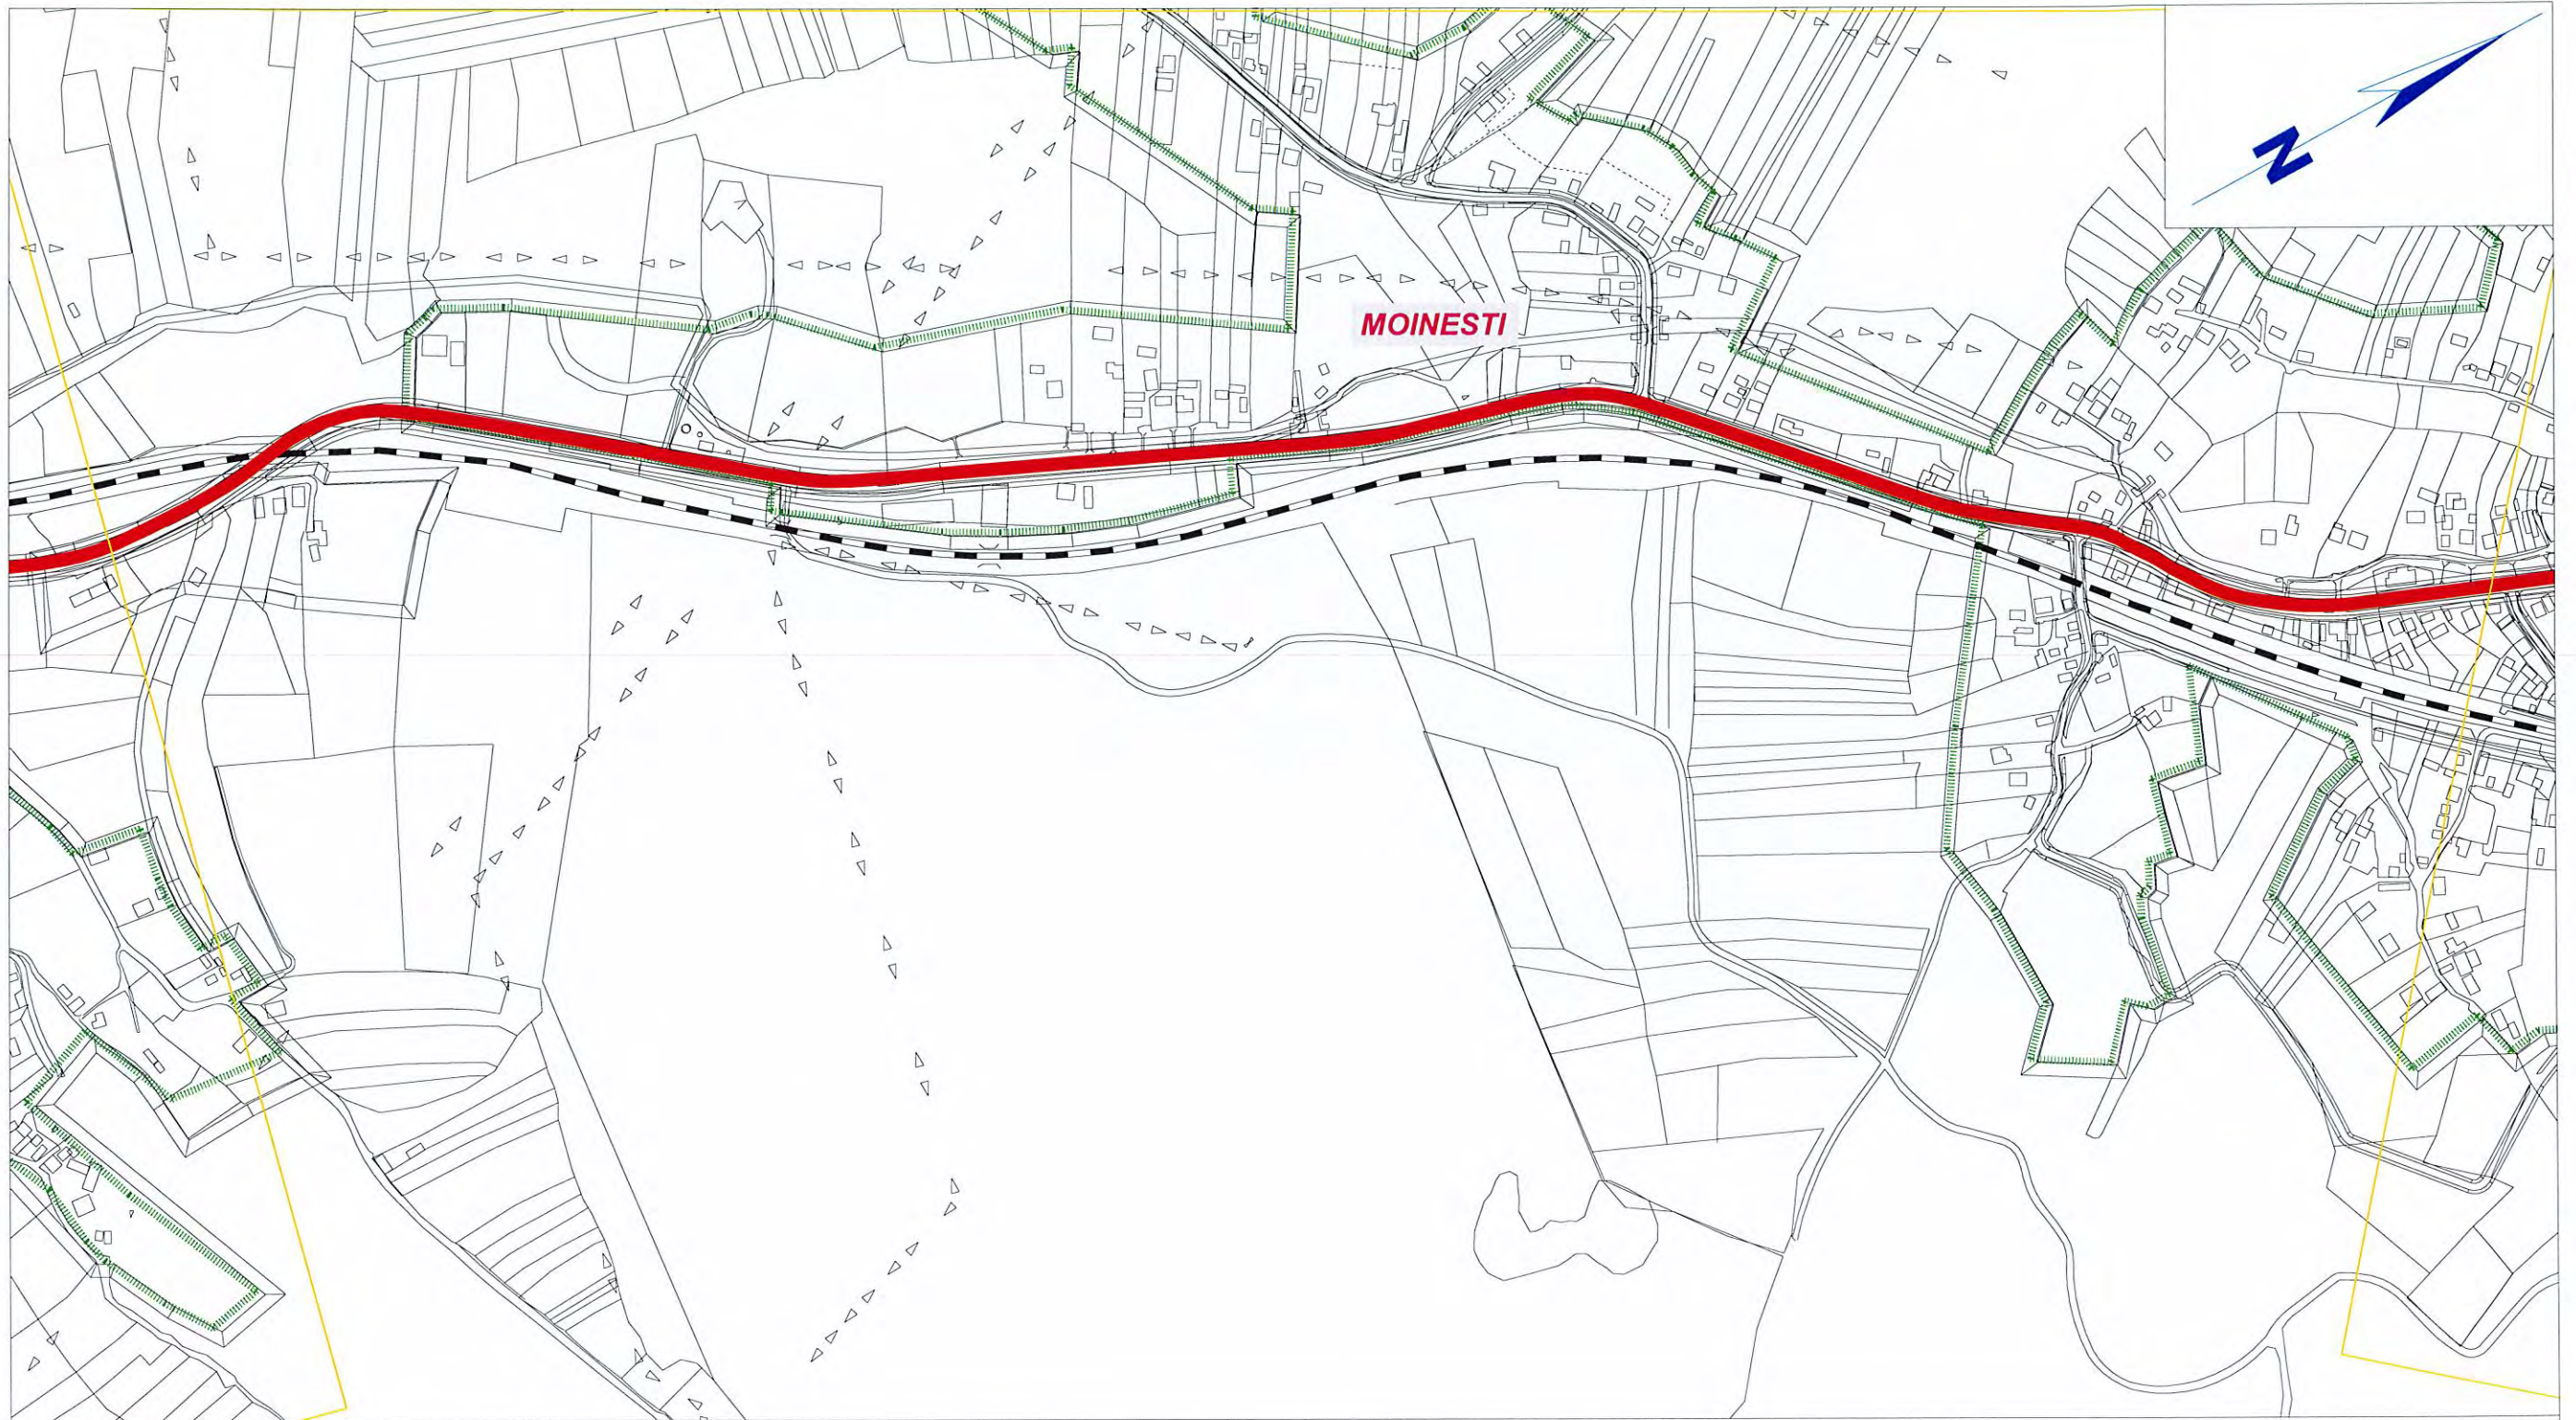


 Amplasament studiat

 Limita PUG

Nomenclatura: L - 35 - 53 - D - b - 4 - III;
L - 35 - 53 - D - b - 4 - I.


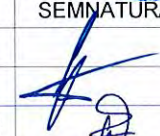

Asocierea:				Proiect: DIVERSIFICAREA MOBILITATII URBAINE IN MUNICIPIUL MOINESTI PE AXA NORD - SUD	PROIECT NR: 634/2022
		S.C. ROUTTE CONSTRUCT S.R.L. S.C. RUTIER CONEX XXI S.R.L. S.C. EVALCONS TECH S.R.L.		Beneficiar: MUNICIPIUL MOINESTI	
PROIECTAT	NUMELE	SEMNATURA	SCARA:	Specialitatea: INFRASTRUCTURA RUTIERA	FAZA: DOC. AVIZE
VERIFICAT	Ing. MATA IULIAN		1:5000	TITLUL PLANSEI:	PLANSA: D1
SEF PROIECT	Ing. DRELEA IGOR		DATA: 2022	PLAN DE INCADRARE IN ZONA	
	Ing. POPOUTANU CEZAR				





 Amplasament studiat

 Limita PUG

Nomenclatura: L - 35 - 53 - D - b - 4 - I;
 L - 35 - 53 - D - b - 4 - II;
 L - 35 - 53 - D - b - 2 - IV


Asocierea:		S.C. ROUTTE CONSTRUCT S.R.L. S.C. RUTIER CONEX XXI S.R.L. S.C. EVALCONS TECH S.R.L.		Proiect: DIVERSIFICAREA MOBILITĂȚII URBANE IN MUNICIPIUL MOINEȘTI PE AXA NORD - SUD	PROIECT NR: 634/2022
				Beneficiar: MUNICIPIUL MOINEȘTI	
PROIECTAT	NUMELE	SEMNATURA	SCARA:	Specialitatea: INFRASTRUCTURA RUTIERA	FAZA:
VERIFICAT	Ing. MATA IULIAN		1:5000	TITLUL PLANSEI:	DOC. AVIZE
SEF PROIECT	Ing. DRELEA IGOR		DATA:	PLAN DE INCADRARE IN ZONA	PLANSA:
	Ing. POPOUTANU CEZAR		2022		D2

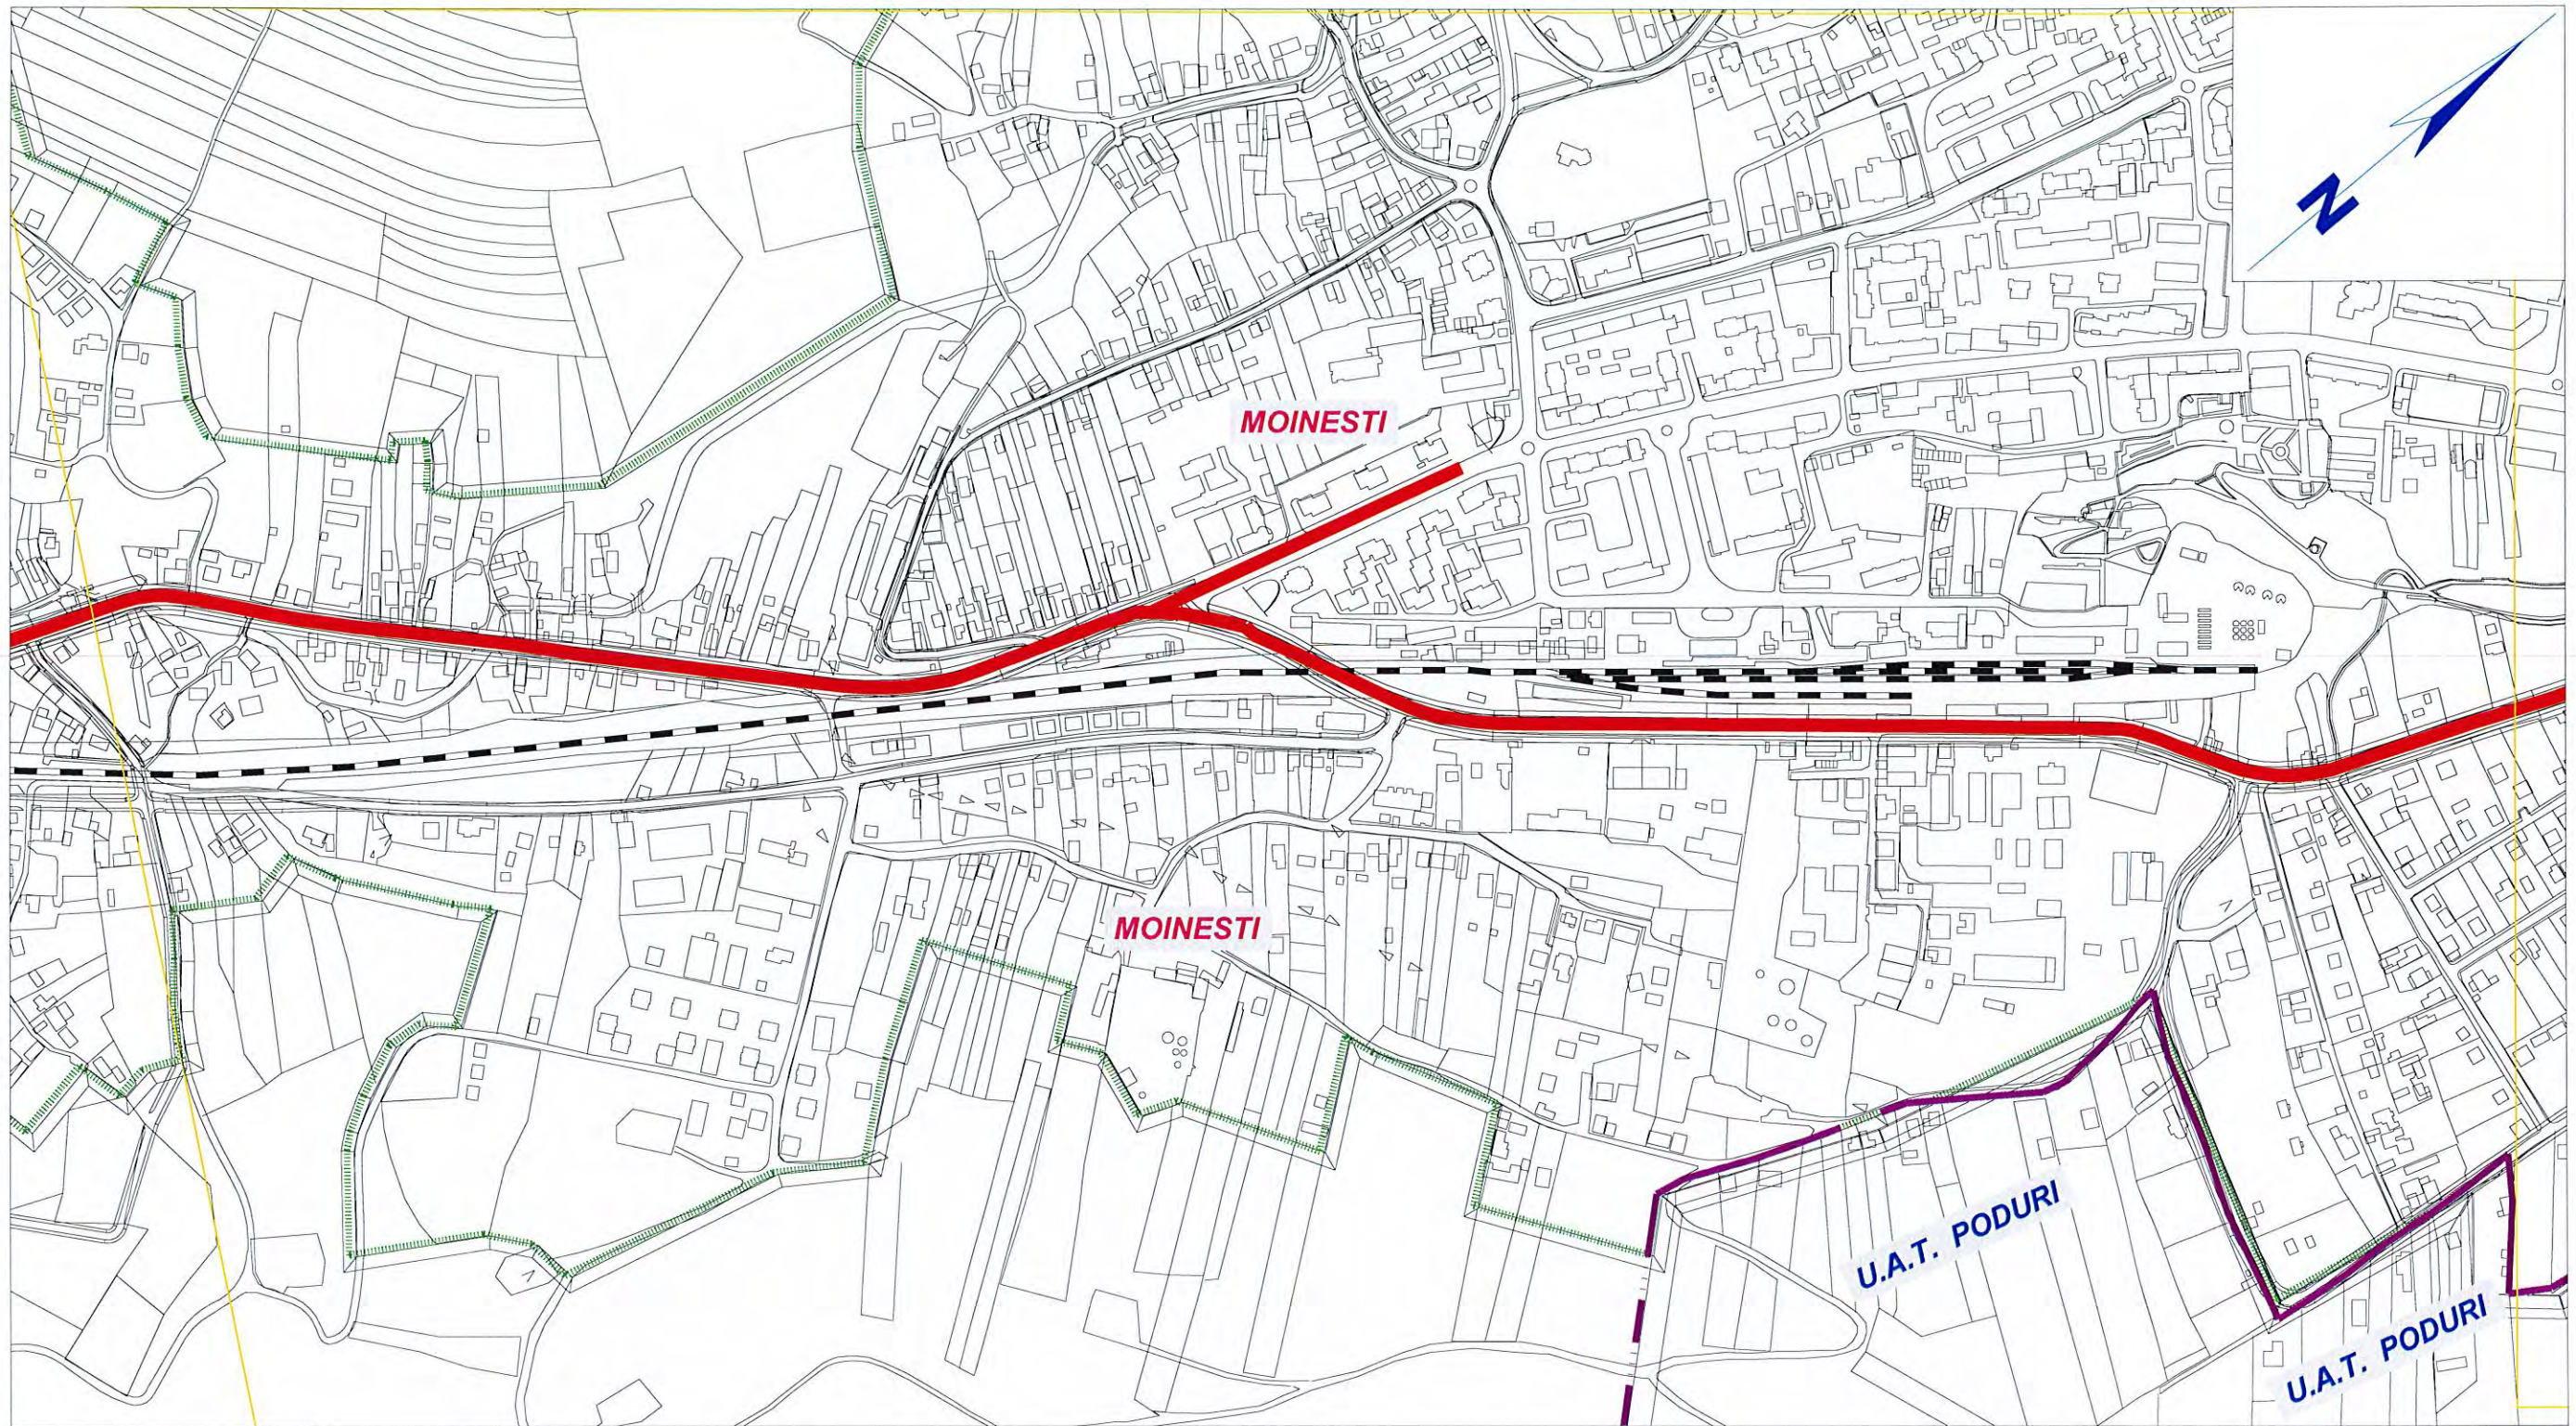


 Amplasament studiat

 Limita PUG

Nomenclatura: L - 3 5 - 5 3 - D - b - 2 - I V

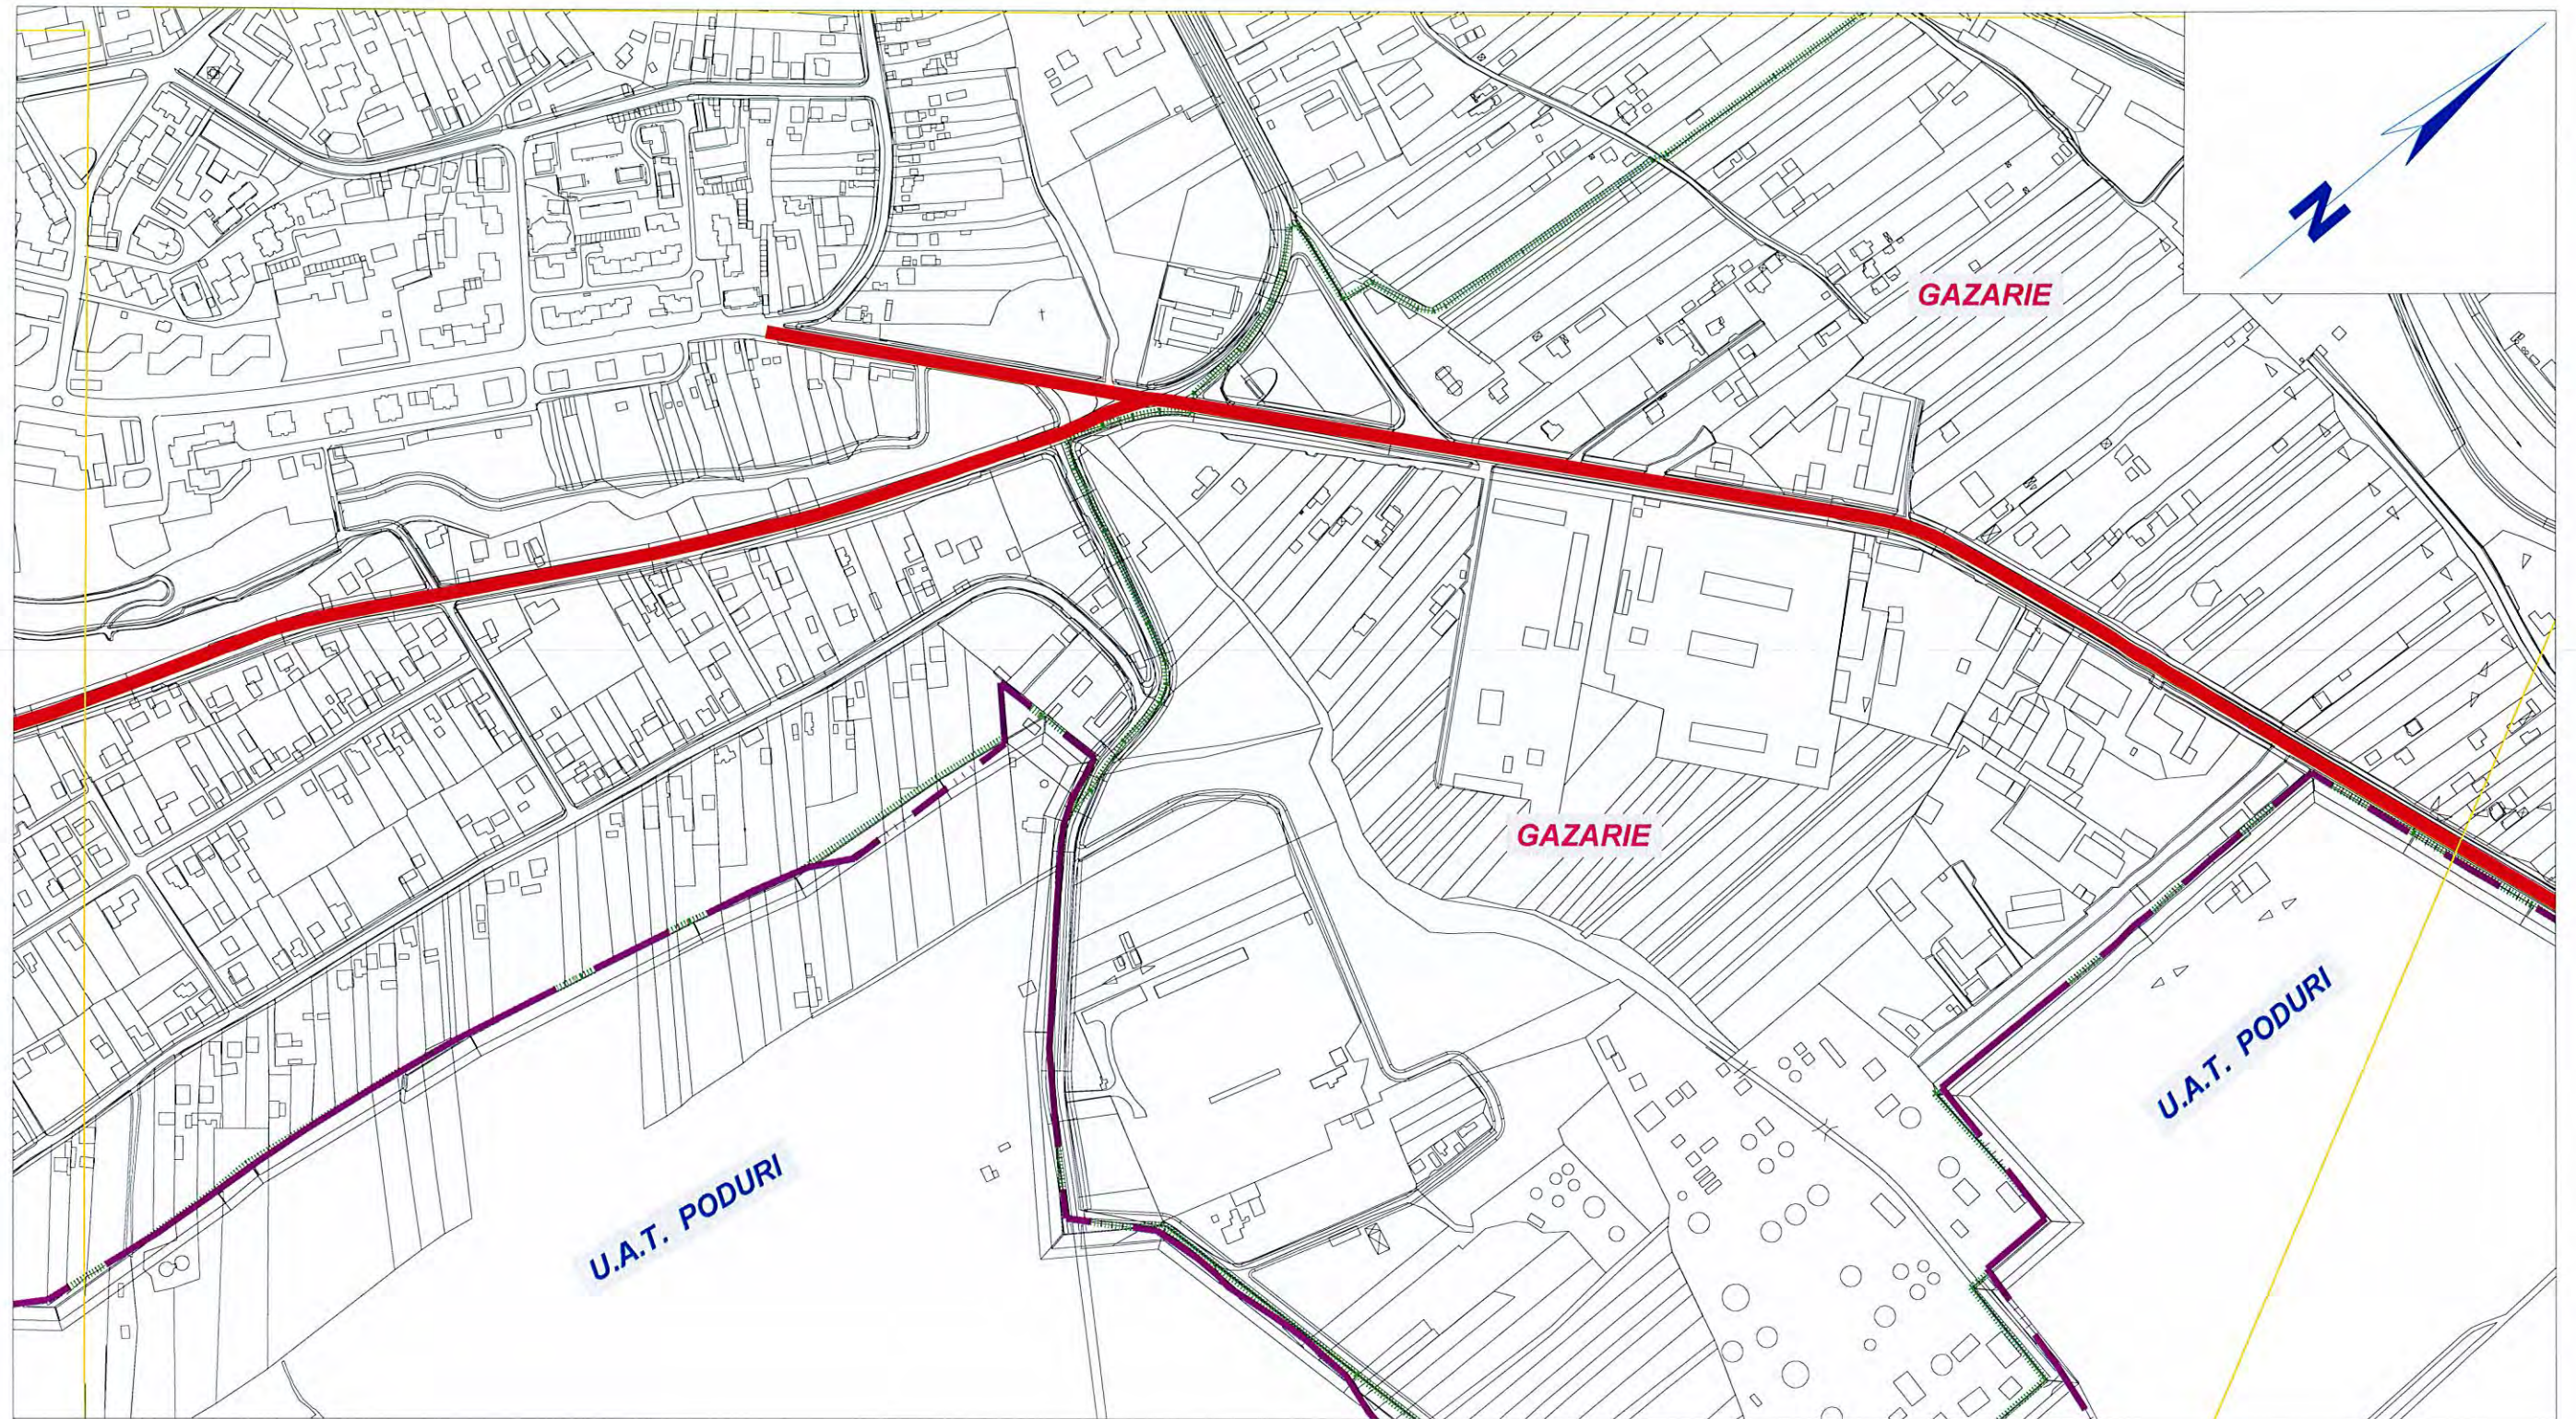


Asocierea:		S.C. ROUTE CONSTRUCT S.R.L. S.C. RUTIER CONEX XXI S.R.L. S.C. EVALCONS TECH S.R.L.		Proiect:	DIVERSIFICAREA MOBILITATII URBA NE IN MUNICIPIUL MOINESTI PE AXA NORD - SUD	PROIECT NR:	634/2022
				Beneficiar:	MUNICIPIUL MOINESTI	FAZA:	DOC. AVIZE
PROIECTAT	NUMELE	SEMNATURA	SCARA:	Specialitatea:	INFRASTRUCTURA RUTIERA	PLANSA:	D3
VERIFICAT	Ing. MATA IULIAN		1:5000	TITLUL PLANSEI:	PLAN DE INCADRARE IN ZONA		
SEF PROIECT	Ing. DRELEA IGOR		DATA:				
	Ing. POPOUTANU CEZAR		2022				




 Amplasament studiat

 Limita PUG

Nomenclatura: L - 35 - 53 - D - b - 2 - IV;
 L - 35 - 53 - D - b - 2 - II;
 L - 35 - 53 - C - a - 1 - I.

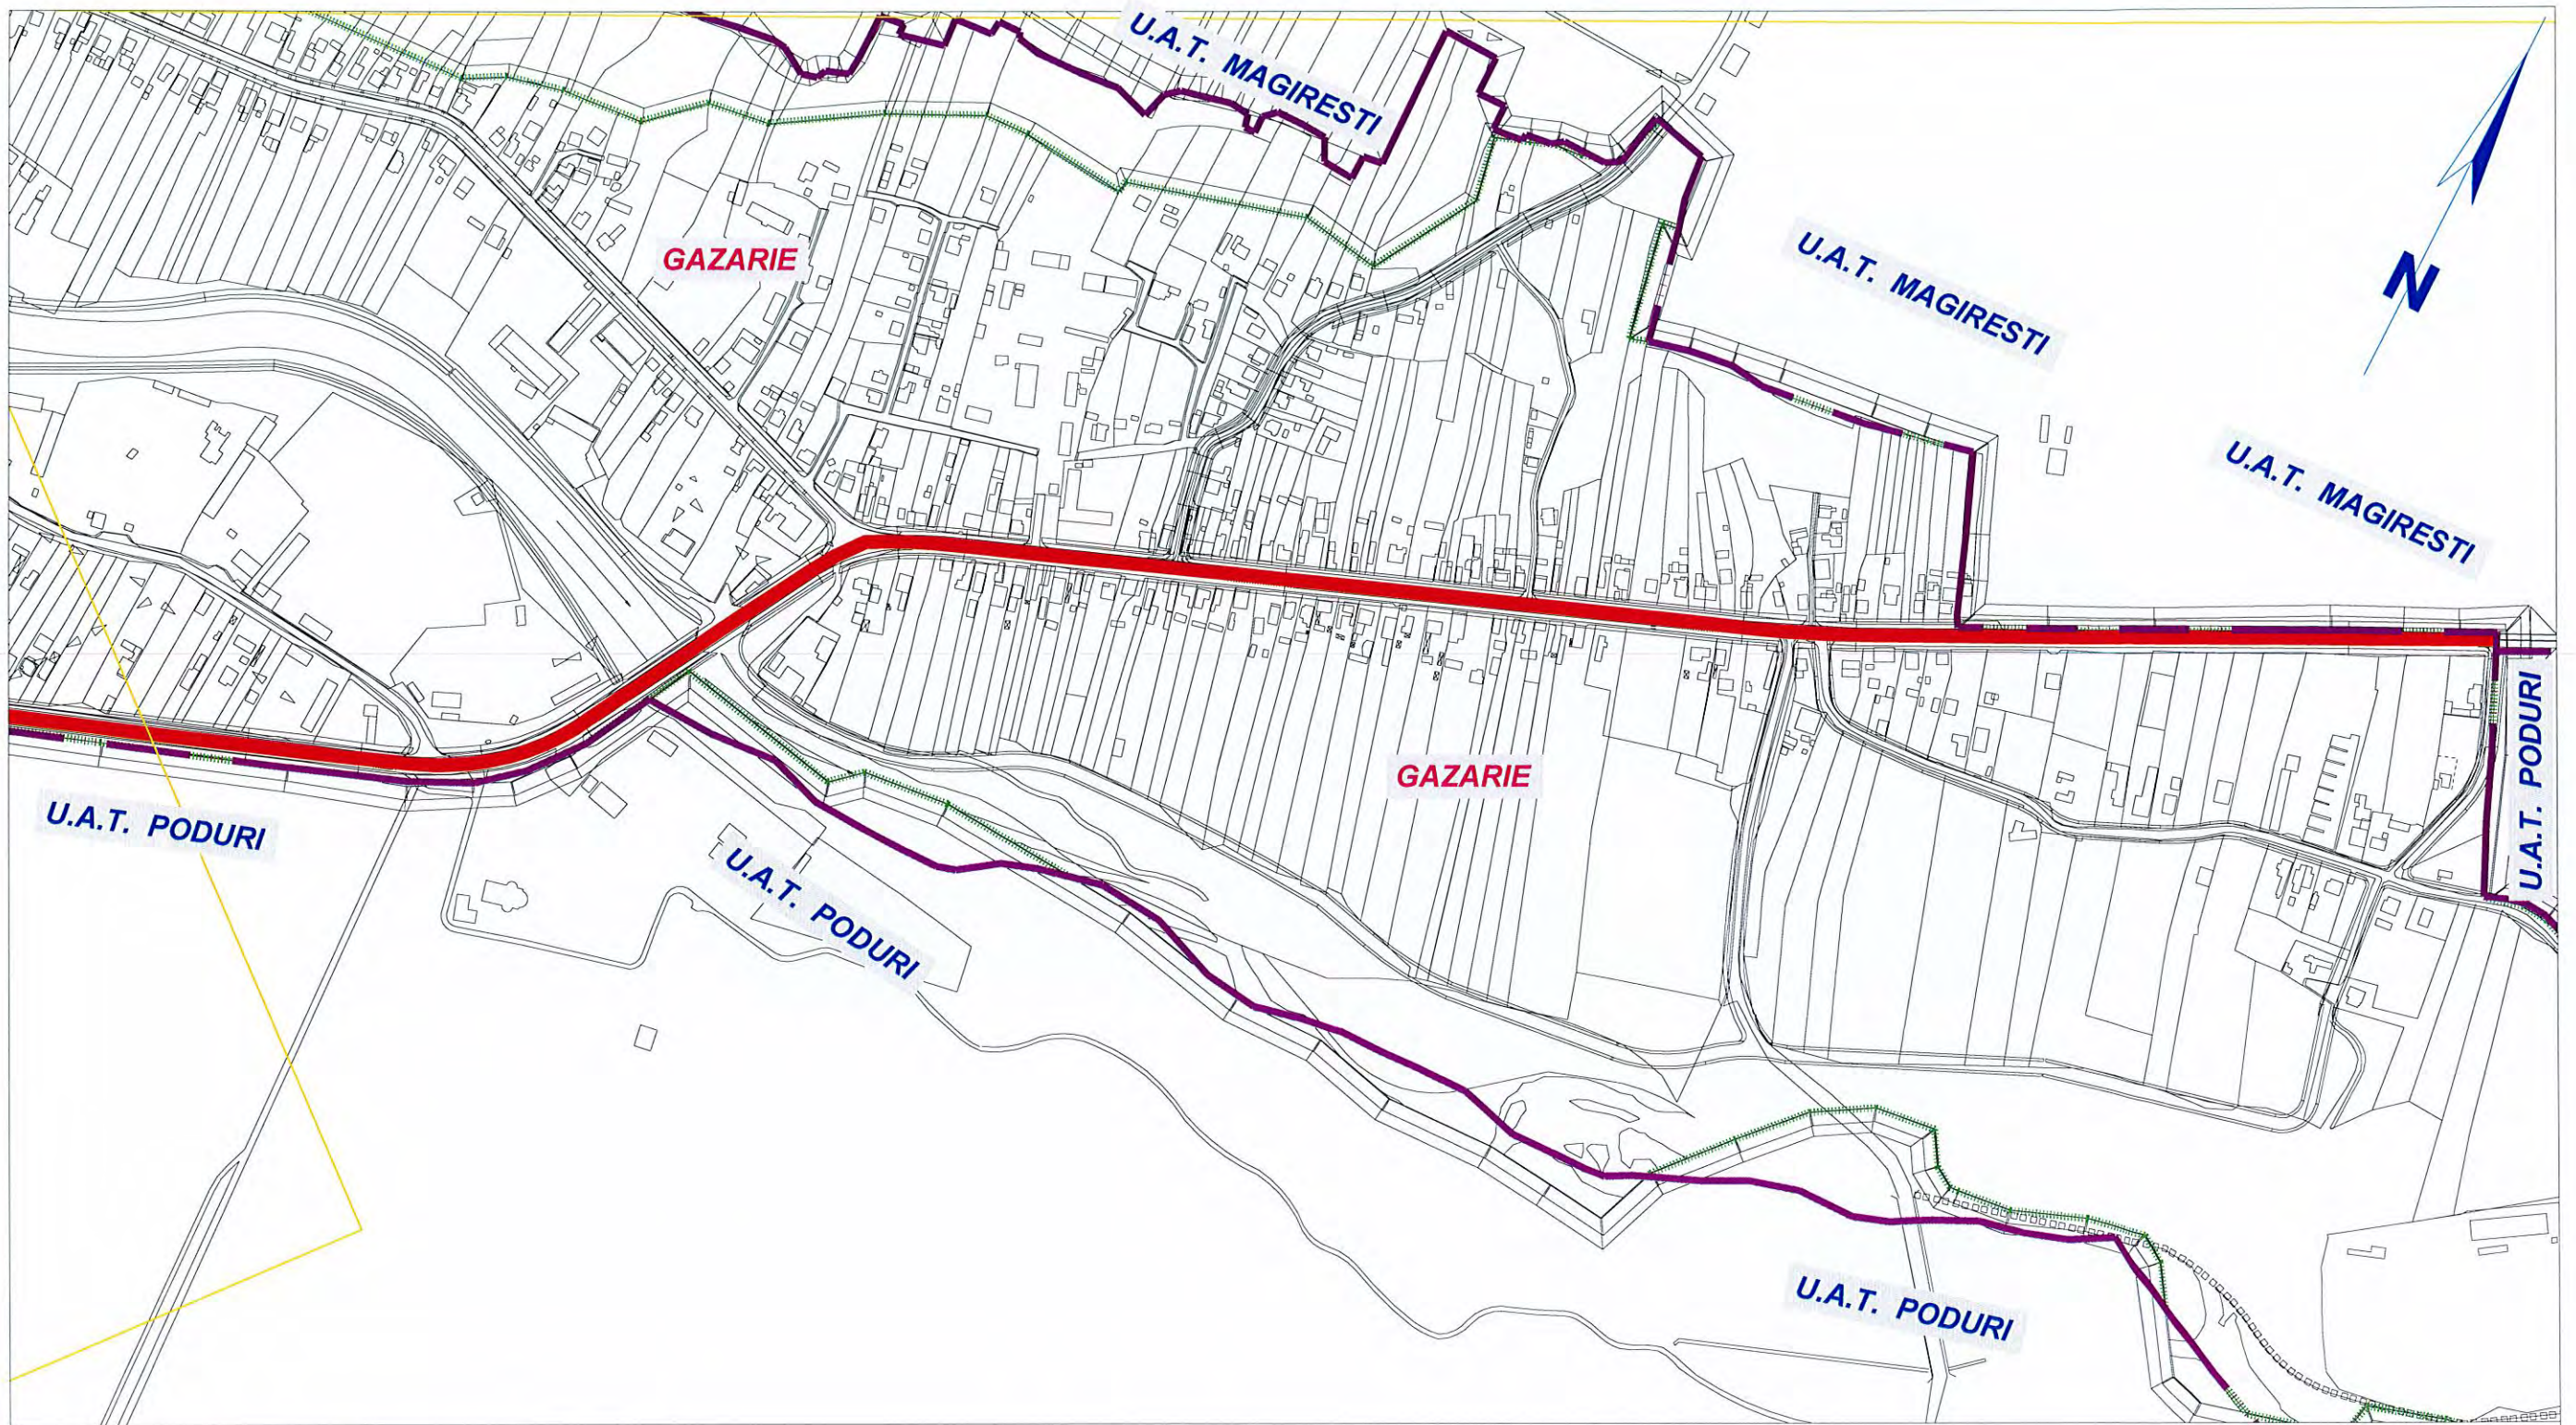

Asocierea:				Proiect:	DIVERSIFICAREA MOBILITATII URBAINE IN MUNICIPIUL MOINESTI PE AXA NORD - SUD	PROIECT NR:	634/2022
		S.C. ROUTTE CONSTRUCT S.R.L. S.C. RUTIER CONEX XXI S.R.L. S.C. EVALCONS TECH S.R.L.		Beneficiar:	MUNICIPIUL MOINESTI	FAZA:	DOC. AVIZE
PROIECTAT	NUMELE	SEMNATURA	SCARA:	Specialitatea:	INFRASTRUCTURA RUTIERA	TITLUL PLANSEI:	PLANSA:
VERIFICAT	Ing. MATA IULIAN		1:5000			PLAN DE INCADRARE IN ZONA	D4
SEF PROIECT	Ing. DRELEA IGOR		DATA:				
	Ing. POPOUTANU CEZAR		2022				



 Amplasament studiat

 Limita PUG

Nomenclatura: L - 35 - 53 - C - a - 1 - I;
L - 35 - 53 - C - a - 1 - II;

Asocierea:		S.C. ROUTTE CONSTRUCT S.R.L. S.C. RUTIER CONEX XXI S.R.L. S.C. EVALCONS TECH S.R.L.		Beneficiar: MUNICIPIUL MOINESTI		PROIECT NR: 634/2022
PROIECTAT	NUMELE	SEMNAURA	SCARA:	Specialitatea: INFRASTRUCTURA RUTIERA	FAZA:	DOC. AVIZE
VERIFICAT	Ing. MATA IULIAN		1:5000	TITLUL PLANSEI:	PLANSA:	D5
SEF PROIECT	Ing. DRELEA IGOR		DATA: 2022	PLAN DE INCADRARE IN ZONA		
	Ing. POPOUTANU CEZAR					

