

Parcul 22 Decembrie

Paraul Peta

STRADA CEYRAT

Paraul Peta

STRADA ATELIERELOR

Cimitirul RULYKOWSKI

PROIECTANT GENERAL:

S.C. PROCONSOLUTIONS S.R.L.

PROIECTANT DE SPECIALITATE:

S.C. PROCONSOLUTIONS S.R.L.

**PRO
CON
SOLUTIONS**

DENUMIREA PROIECTULUI
**AMENAJARE STRĂZI, ALEI ȘI PARCĂRI ÎN ANSAMBLUL REZIDENȚIAL WEST RESIDENCE,
STRADA CEYRAT, ORADEA**

BENEFICIAR
S.C. WEST RESIDENCE S.R.L.

Cosmin VAIDA
ȘEF DE PROIECT
Cosmin VAIDA
PROIECTANT
Adrian LĂZĂU
DESENATOR



S.C. PROCONSOLUTIONS S.R.L.
CUI: 35696275 | NR. ORC: J5/408/2016
285 URVIȘ DE BEIUȘ, COMUNA ȘOIMI

**PLAN DE INCADRARE ÎN
ZONA**

P.T.
FAZA
10/2018
DATA
07/2018
PROIECT NR.

A3 420x297
FORMAT
1:5000
SCARA
D-PI-01
PLANȘA NR.

CLASA DE IMPORTANȚĂ: III
CATEGORIA DE IMPORTANȚĂ: C

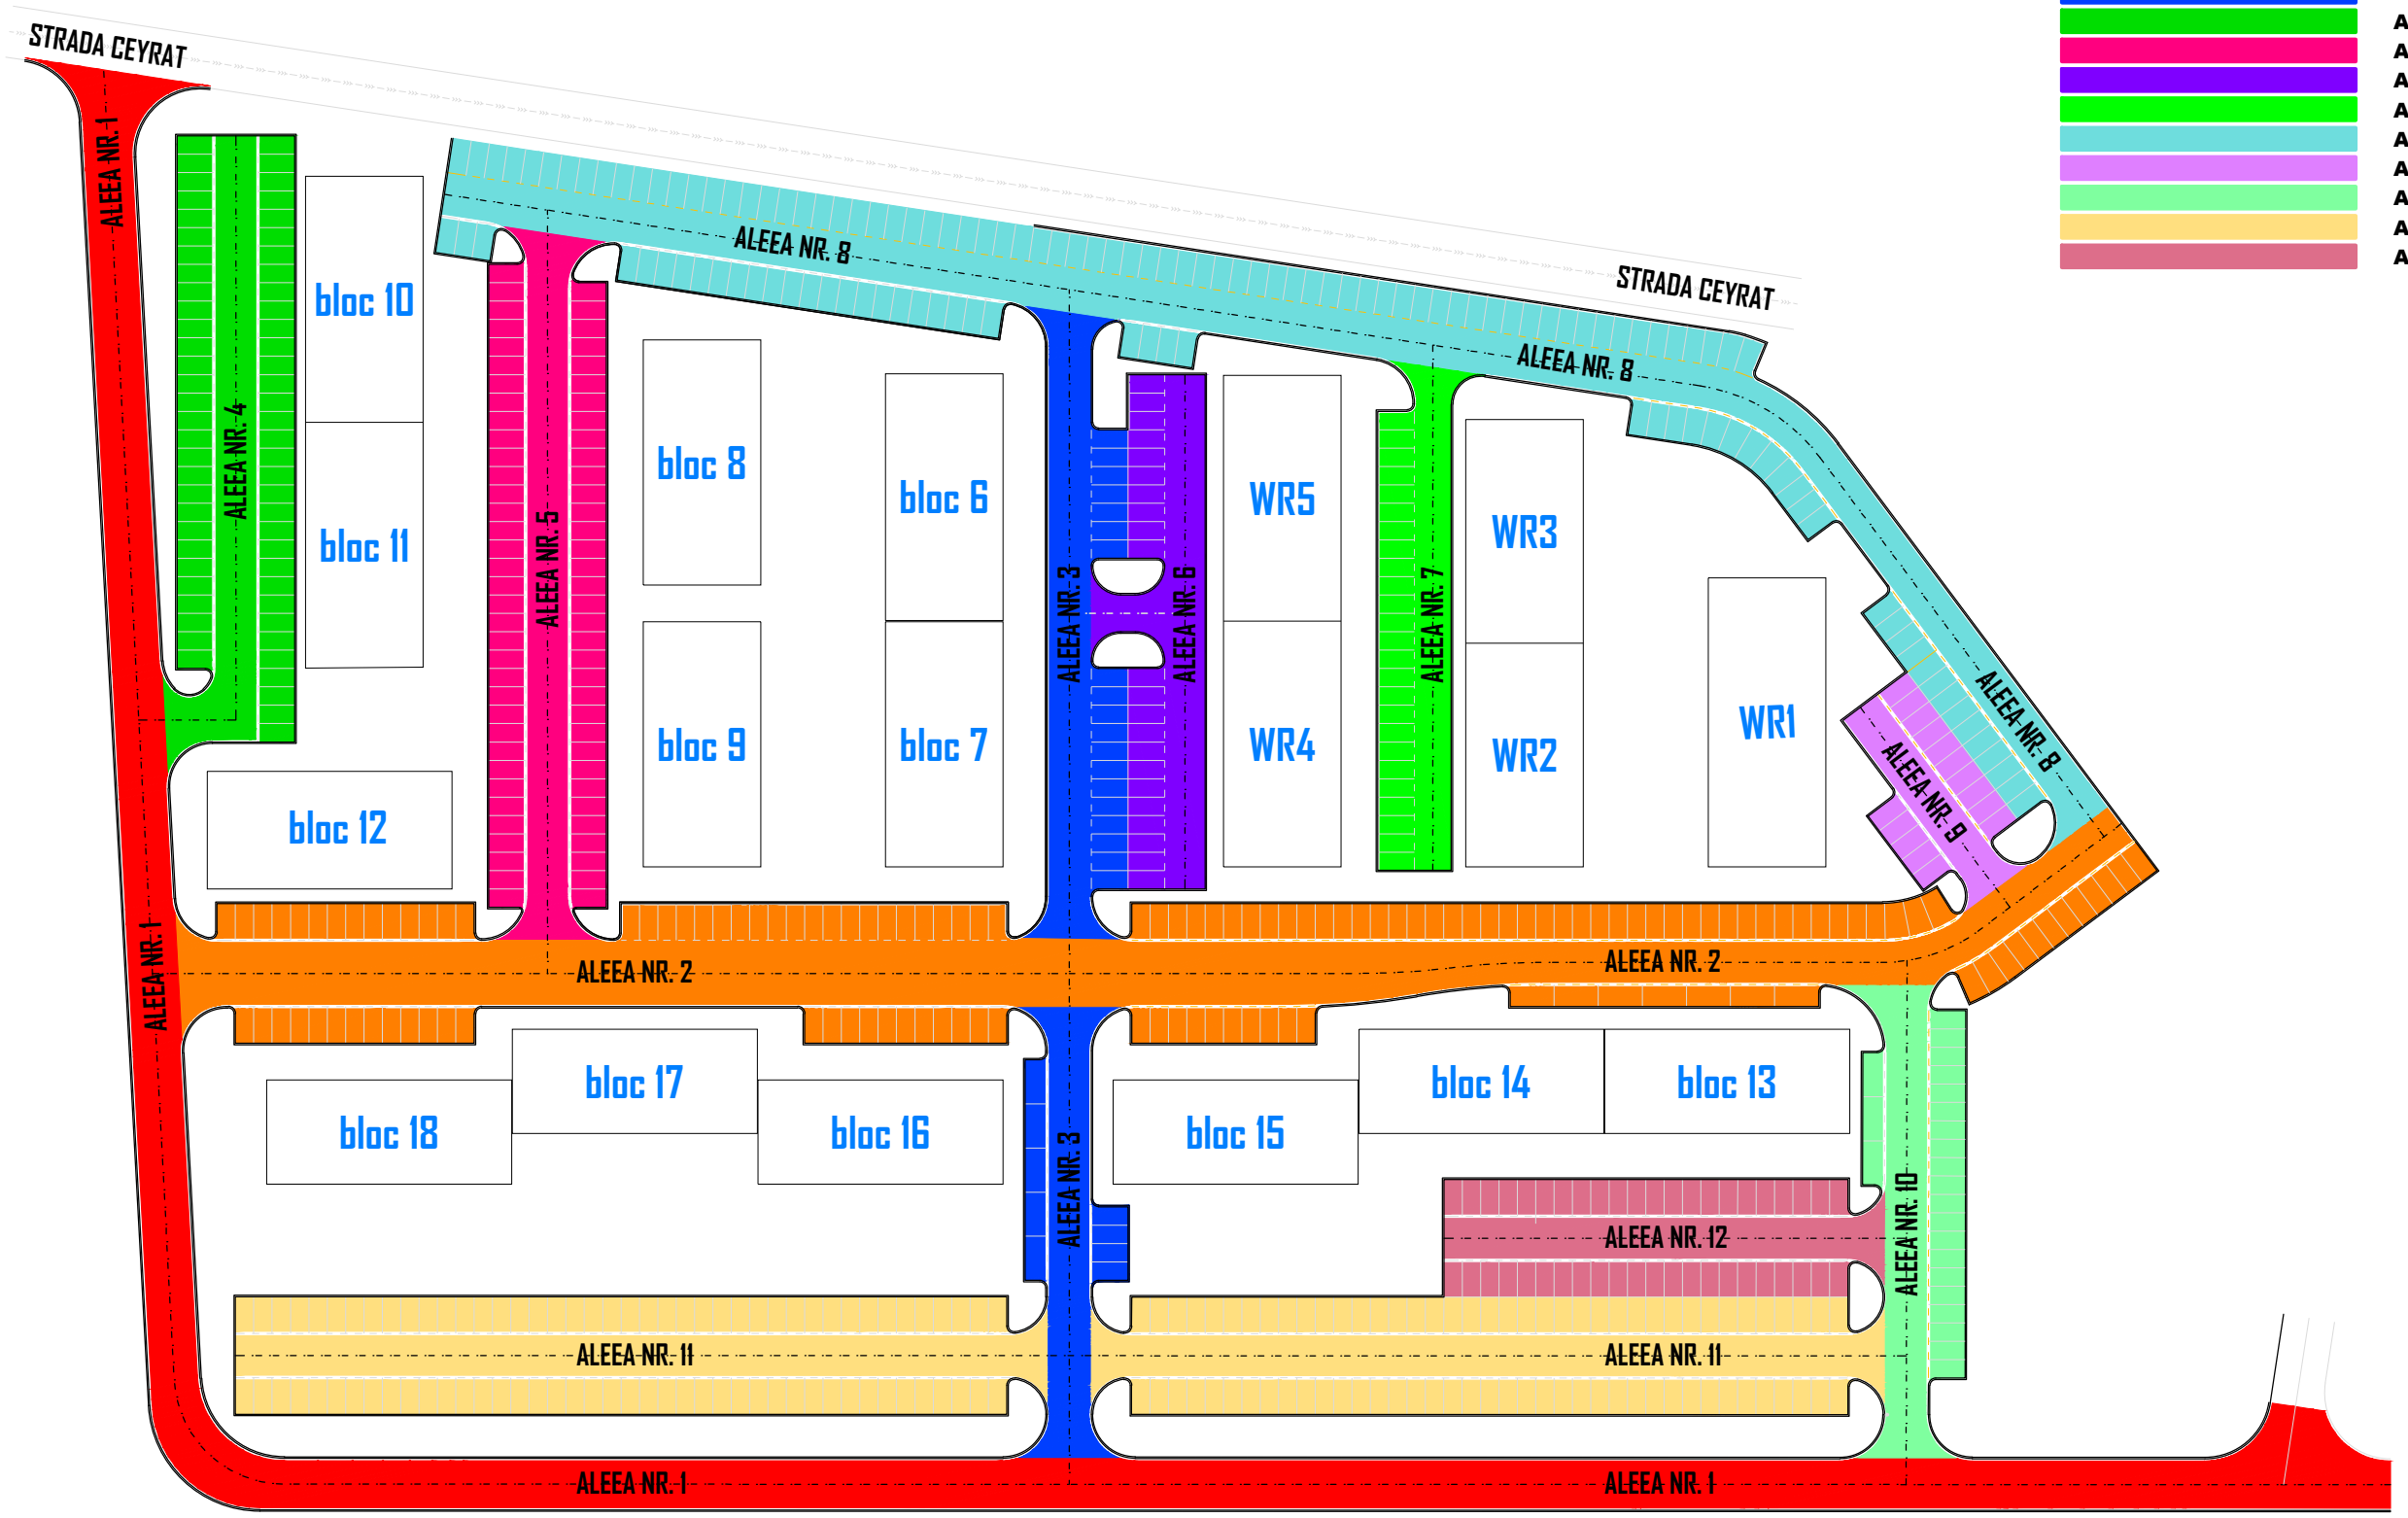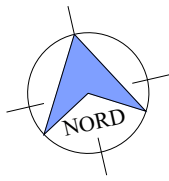

- Aleea nr. 1
- Aleea nr. 2
- Aleea nr. 3
- Aleea nr. 4
- Aleea nr. 5
- Aleea nr. 6
- Aleea nr. 7
- Aleea nr. 8
- Aleea nr. 9
- Aleea nr. 10
- Aleea nr. 11
- Aleea nr. 12

STRADĂ DE CATEGORIA: III
 VITEZA DE PROIECTARE: 5-10km/h


CLASA DE IMPORTANȚĂ: III
 CATEGORIA DE IMPORTANȚĂ: C

PROIECTANT GENERAL:	S.C. PROCONSOLUTIONS S.R.L.						
PROIECTANT DE SPECIALITATE:	S.C. PROCONSOLUTIONS S.R.L.						
DENUMIREA PROIECTULUI: AMENAJARE STRĂZI, ALEI ȘI PARCĂRI ÎN ANSAMBLUL REZIDENȚIAL WEST RESIDENCE, STRADA CEYRAT, ORADEA							
BENEFICIAR: S.C. WEST RESIDENCE S.R.L.							
PRO CON SOLUTIONS	Cosmin VAIDA <small>ȘEF DE PROIECT</small> Cosmin VAIDA <small>PROIECTANT</small> Adrian LĂZĂU <small>DESENATOR</small>						
S.C. PROCONSOLUTIONS S.R.L. <small>CUI: 35696275 NR. ORC: J5/408/2016</small> <small>285 URVIȘ DE BEIUȘ, COMUNA ȘOIMI</small>	PLAN DE IDENTIFICARE ALEI DE CIRCULAȚIE						
	<table border="1" style="width: 100%; border-collapse: collapse;"> <tr> <td style="width: 50%;">D.T.A.C. FAZA</td> <td style="width: 50%;">A3 420x297 FORMAT</td> </tr> <tr> <td>10/2018 DATA</td> <td>1:1000 SCARA</td> </tr> <tr> <td>07/2018 PROIECT NR.</td> <td>D-PI-01 PLANȘA NR.</td> </tr> </table>	D.T.A.C. FAZA	A3 420x297 FORMAT	10/2018 DATA	1:1000 SCARA	07/2018 PROIECT NR.	D-PI-01 PLANȘA NR.
D.T.A.C. FAZA	A3 420x297 FORMAT						
10/2018 DATA	1:1000 SCARA						
07/2018 PROIECT NR.	D-PI-01 PLANȘA NR.						



STRADA GEYRAT

STRADA GEYRAT

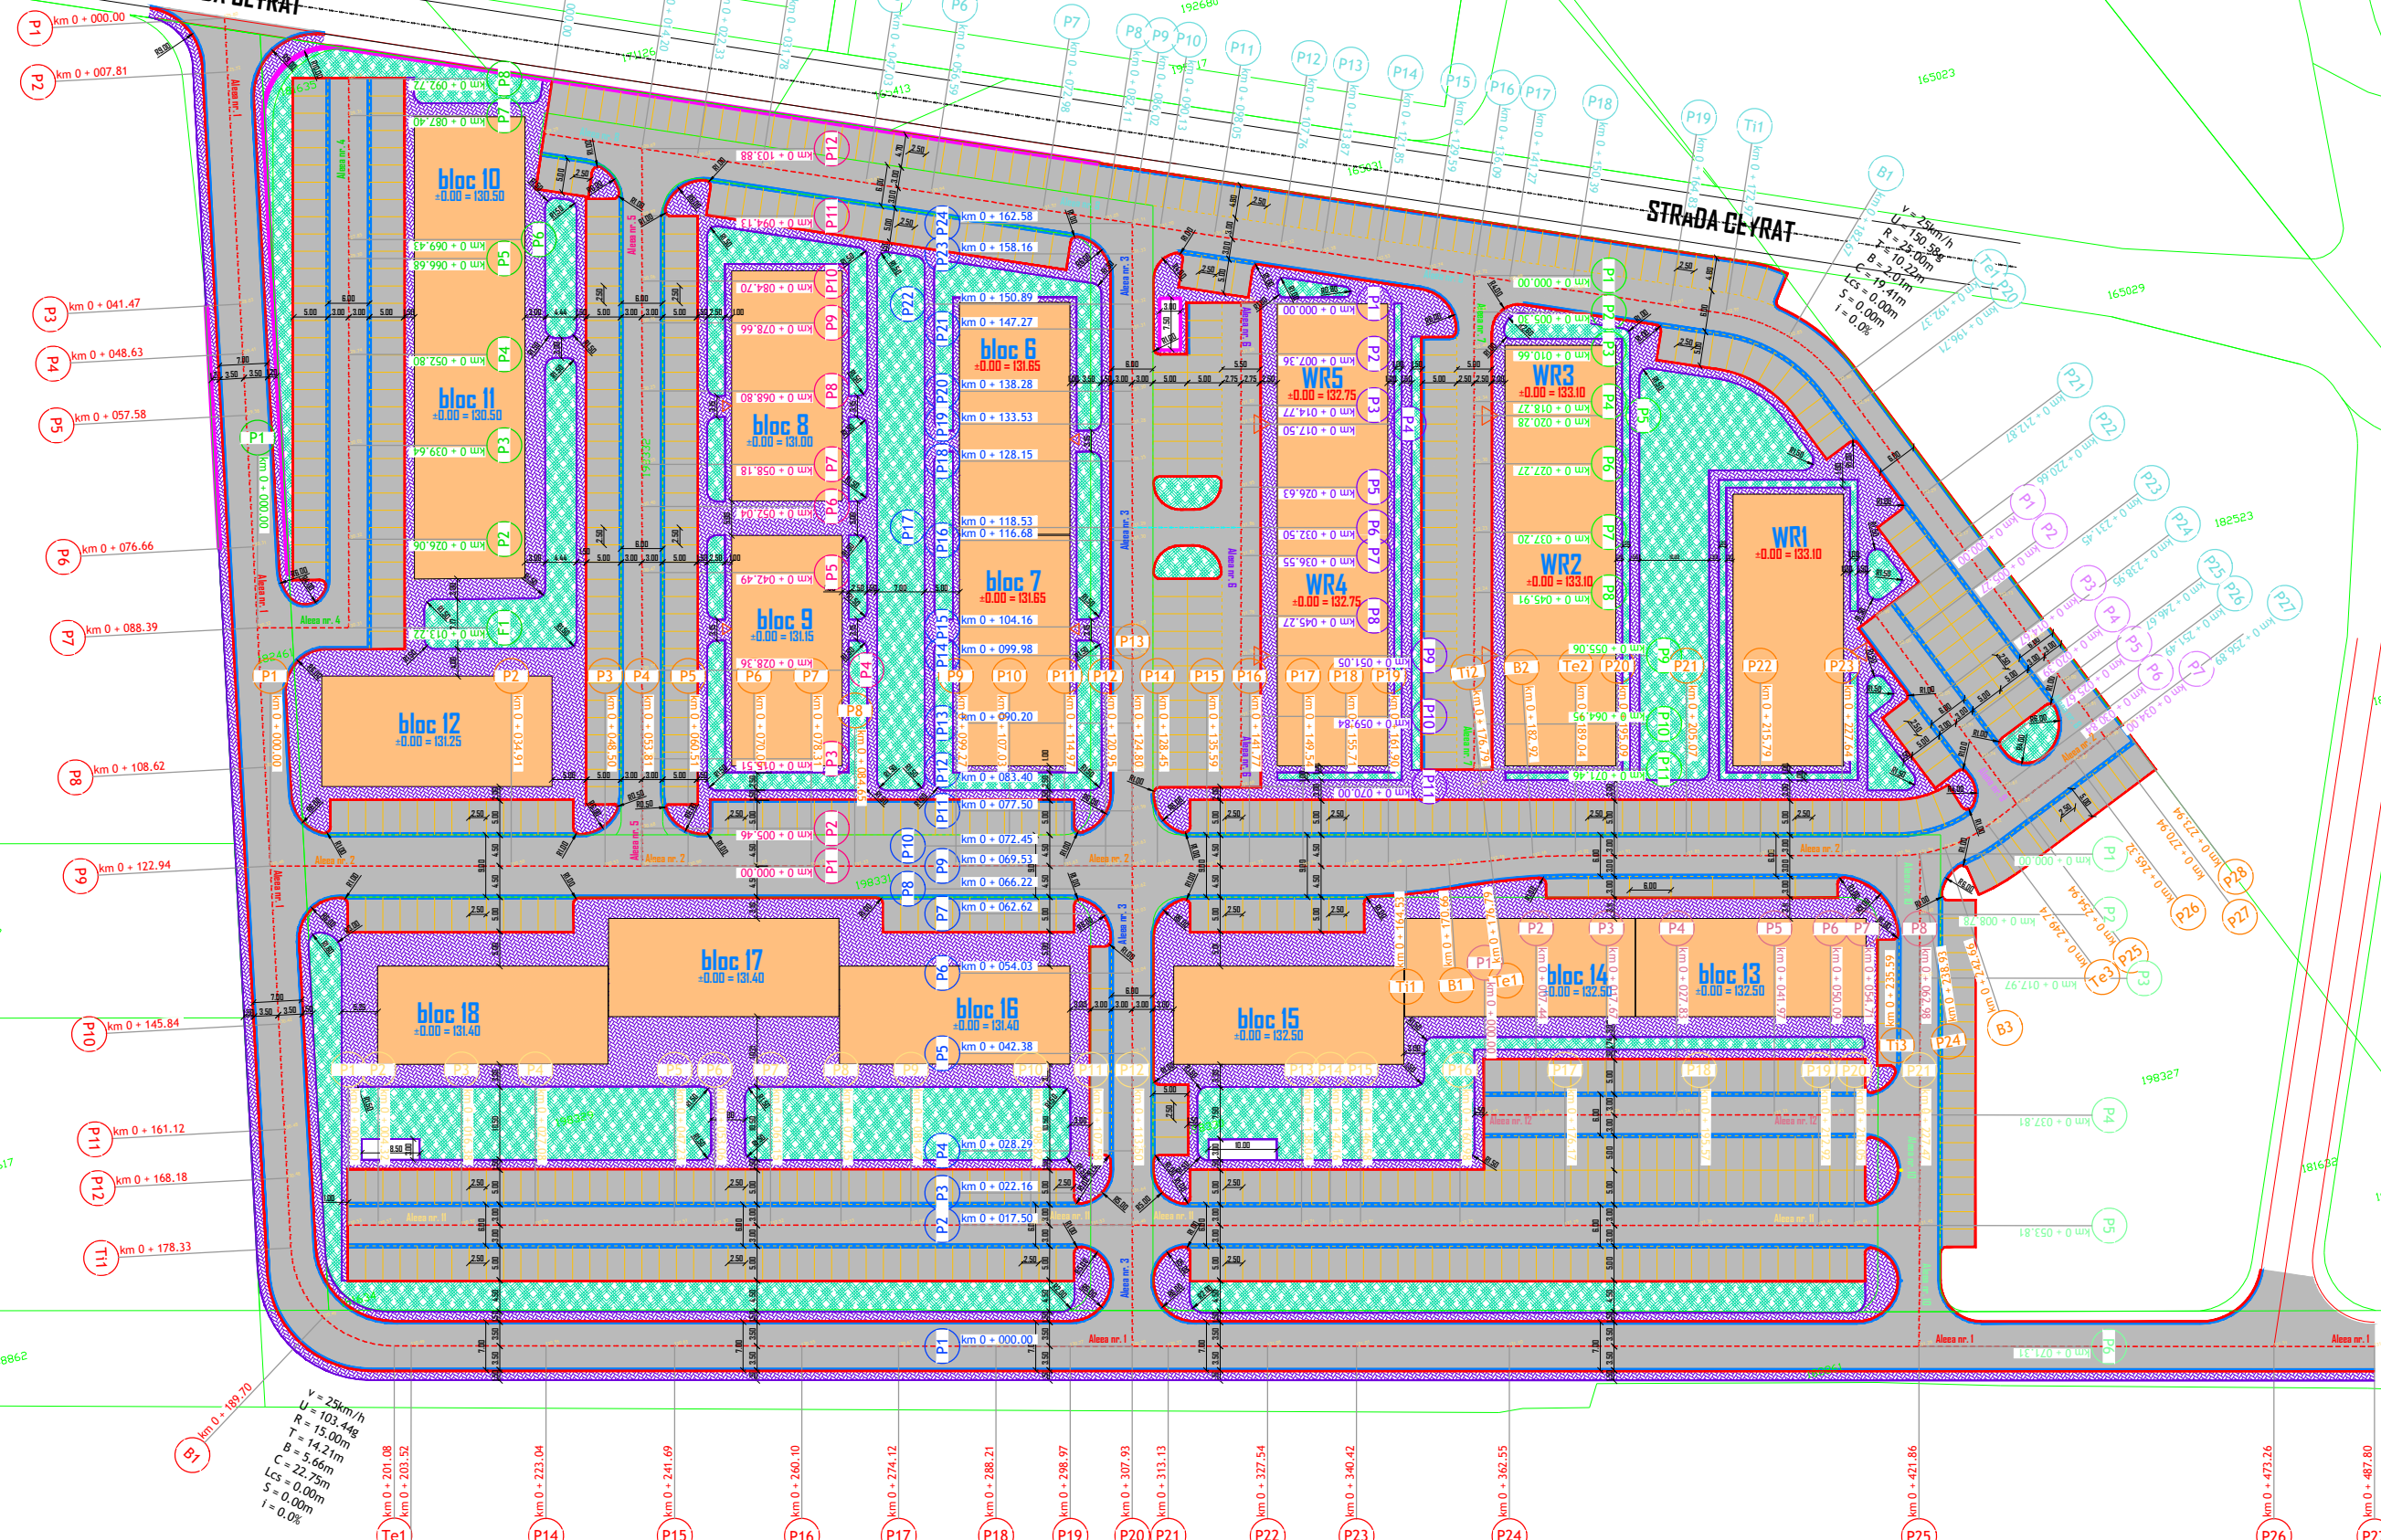

P1 km 0 + 000.00
 P2 km 0 + 007.81
 P3 km 0 + 041.47
 P4 km 0 + 048.63
 P5 km 0 + 057.58
 P6 km 0 + 076.66
 P7 km 0 + 088.39
 P8 km 0 + 108.62
 P9 km 0 + 122.94
 P10 km 0 + 145.84
 P11 km 0 + 161.12
 P12 km 0 + 168.18
 T11 km 0 + 178.33

v = 28km/h
 U = 103.4kg
 R = 15.00m
 T = 14.21m
 B = 22.75m
 Lcs = 0.00m
 S = 0.00%

B1 km 0 + 189.70
 Te1 km 0 + 201.08
 P13 km 0 + 203.52
 P14 km 0 + 221.04
 P15 km 0 + 241.69
 P16 km 0 + 260.10
 P17 km 0 + 274.12
 P18 km 0 + 288.21
 P19 km 0 + 298.97
 P20 km 0 + 307.93
 P21 km 0 + 313.13
 P22 km 0 + 327.54
 P23 km 0 + 340.42
 P24 km 0 + 362.55
 P25 km 0 + 421.86
 P26 km 0 + 472.26
 P27 km 0 + 487.80

STRADA DE CATEGORIA: III
 CLASA DE IMPORTANȚĂ: III
 VITEZA DE PROIECTARE: 5-10km/h
 CATEGORIA DE IMPORTANȚĂ: C

[Red]	Aleea nr. 1
[Orange]	Aleea nr. 2
[Yellow]	Aleea nr. 3
[Green]	Aleea nr. 4
[Cyan]	Aleea nr. 5
[Blue]	Aleea nr. 6
[Purple]	Aleea nr. 7
[Pink]	Aleea nr. 8
[Light Blue]	Aleea nr. 9
[Light Green]	Aleea nr. 10
[Light Purple]	Aleea nr. 11
[Light Orange]	Aleea nr. 12

[Dashed Yellow]	Marcaje rutiere
[Dashed Orange]	Ax proiectat
[Dashed Red]	Brodură 20x25x50cm
[Dashed Blue]	Brodură 10x15x50cm
[Dashed Purple]	Rigolă 30x30x10-13cm
[Dashed Green]	Zid de sprijin din beton
[Dashed Cyan]	Trotuar cu dale
[Dashed Light Blue]	Carosabil asfaltat
[Dashed Light Green]	Trotuar cu dale
[Dashed Light Purple]	Zona verde

PROIECTANT GENERAL: S.C. PROCONSOLUTIONS S.R.L.
 PROIECTANT DE SPECIALITATE: S.C. PROCONSOLUTIONS S.R.L.

PROCONSOLUTIONS

AMENAJARE STRĂZI, ALEI ȘI PARCĂRI ÎN ANSAMBLUL REZIDENȚIAL WEST RESIDENCE, STRADA GEYRAT, ORADEA

S.C. WEST RESIDENCE S.R.L.

Cosmin VAIDA
 Adrian LAZĂU


PLAN DE SITUAȚIE

D.T.A.C. 10/2018 1:500
 07/2018 0-PS-01

STRADA CEYRAT



STRADA CEYRAT

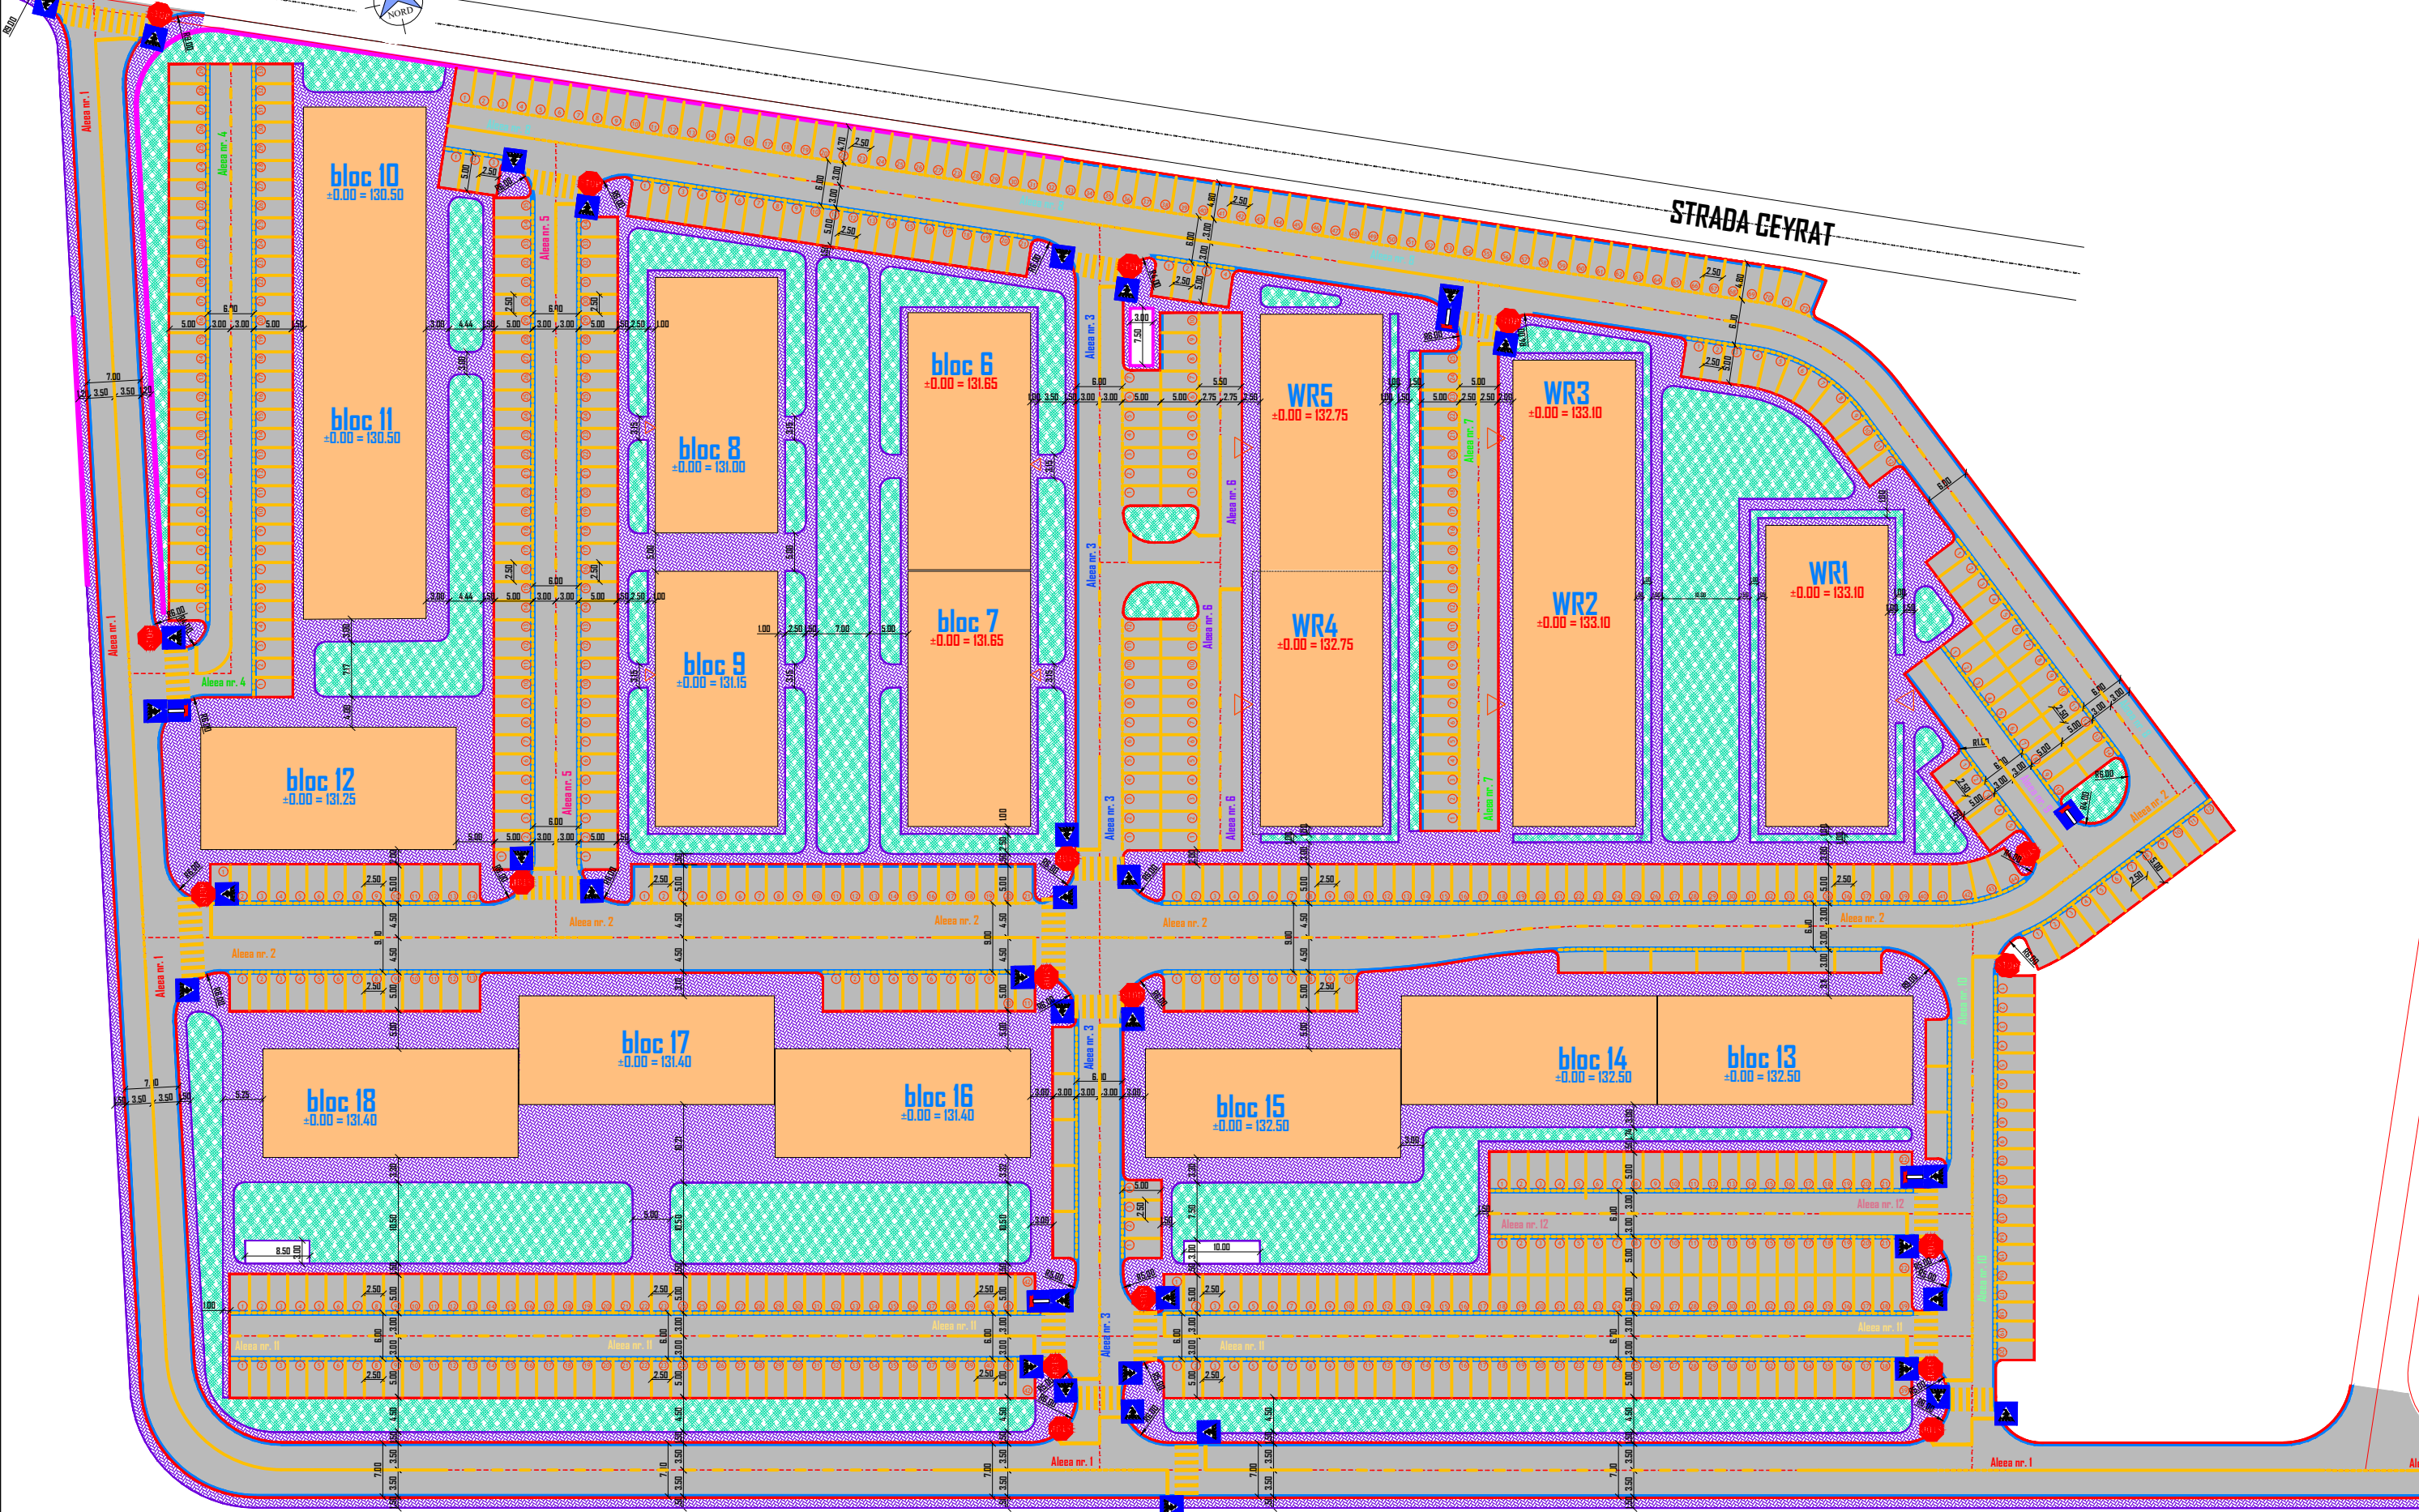

STRADĂ DE CATEGORIA: III	CLASA DE IMPORTANȚĂ: III
VITEZA DE PROIECTARE: 5-10km/h	CATEGORIA DE IMPORTANȚĂ: C

LEGENDĂ - ELEMENTE PROIECTATE

- Marcaje rutiere
- Ax proiectat
- Brodură 20x25x50cm
- Brodură 10x15x50cm
- Rigolă 30x30x10-13cm
- Zid de sprijin din beton
- Carosabil asfaltat
- Trotuar cu dale
- Zona verde

PROIECTANT GENERAL: S.C. PROCONSOLUTIONS S.R.L.

PROIECTANT DE SPECIALITATE: S.C. PROCONSOLUTIONS S.R.L.

AMENAJARE STRĂZI, ALEI ȘI PARCĂRI ÎN ANSAMBLUL REZIDENȚIAL WEST RESIDENCE, STRADA CEYRAT, ORADEA



S.C. WEST RESIDENCE S.R.L.

Cosmin VAIDA
CUI: 35699275 | NR. ORC: JS4082016

Adrian LAZĂU

PLAN DE SEMNALIZARE RUTIERĂ

D.T.A.C. 10/2018
1:400
07/2018
D.P.R.-01