


Harta cheie

Scara : 1:10000

BENEFICIAR:
ORASUL NUCET, JUD. BIHOR

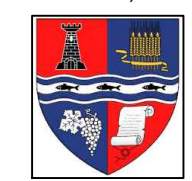

NUMAR PROIECT:
40/IULIE 2019

PROIECTANT GENERAL :
S.C. EXDEPRO S.R.L.
S.C. EXDEPRO S.R.L.

J5/1450/2016; | tel.: +40 770 795172
| Romania – Sârbești, Bihor, nr. 102, Comuna Lunca |
| e-mail: dota_alinrobert@yahoo.com |



DENUMIREA PROIECTULUI:
AMENAJARE DRUMURI
DE ACCES LA
PENSIUNILE TURISTICE,
SATUL DE VACANTA
VARTOP, JUD. BIHOR

Data:

Proiectat Ionut PORTAN	<i>Portan</i>	Desenat Ionut PORTAN	<i>Portan</i>
Verificat Alin Robert DOTA	<i>Alin Robert DOTA</i>	Sef Proiect Alin Robert DOTA	<i>Alin Robert DOTA</i>

-	-	-	-
-	-	-	-
-	-	-	-


Rev.	Data	Descriere	Proiectat
		VERIFICAT	-
		APROBAT	-
		VERIFICATOR TEHNIC	-

Obiect 01 – Drumuri


PLAN DE
SITUATIE
GENERAL

Codificarea plansei


PROIECT	FAZA	OBIECT	SUBIECT	NUMAR	REVIZIA
40/2019	PT		PSG	1	-

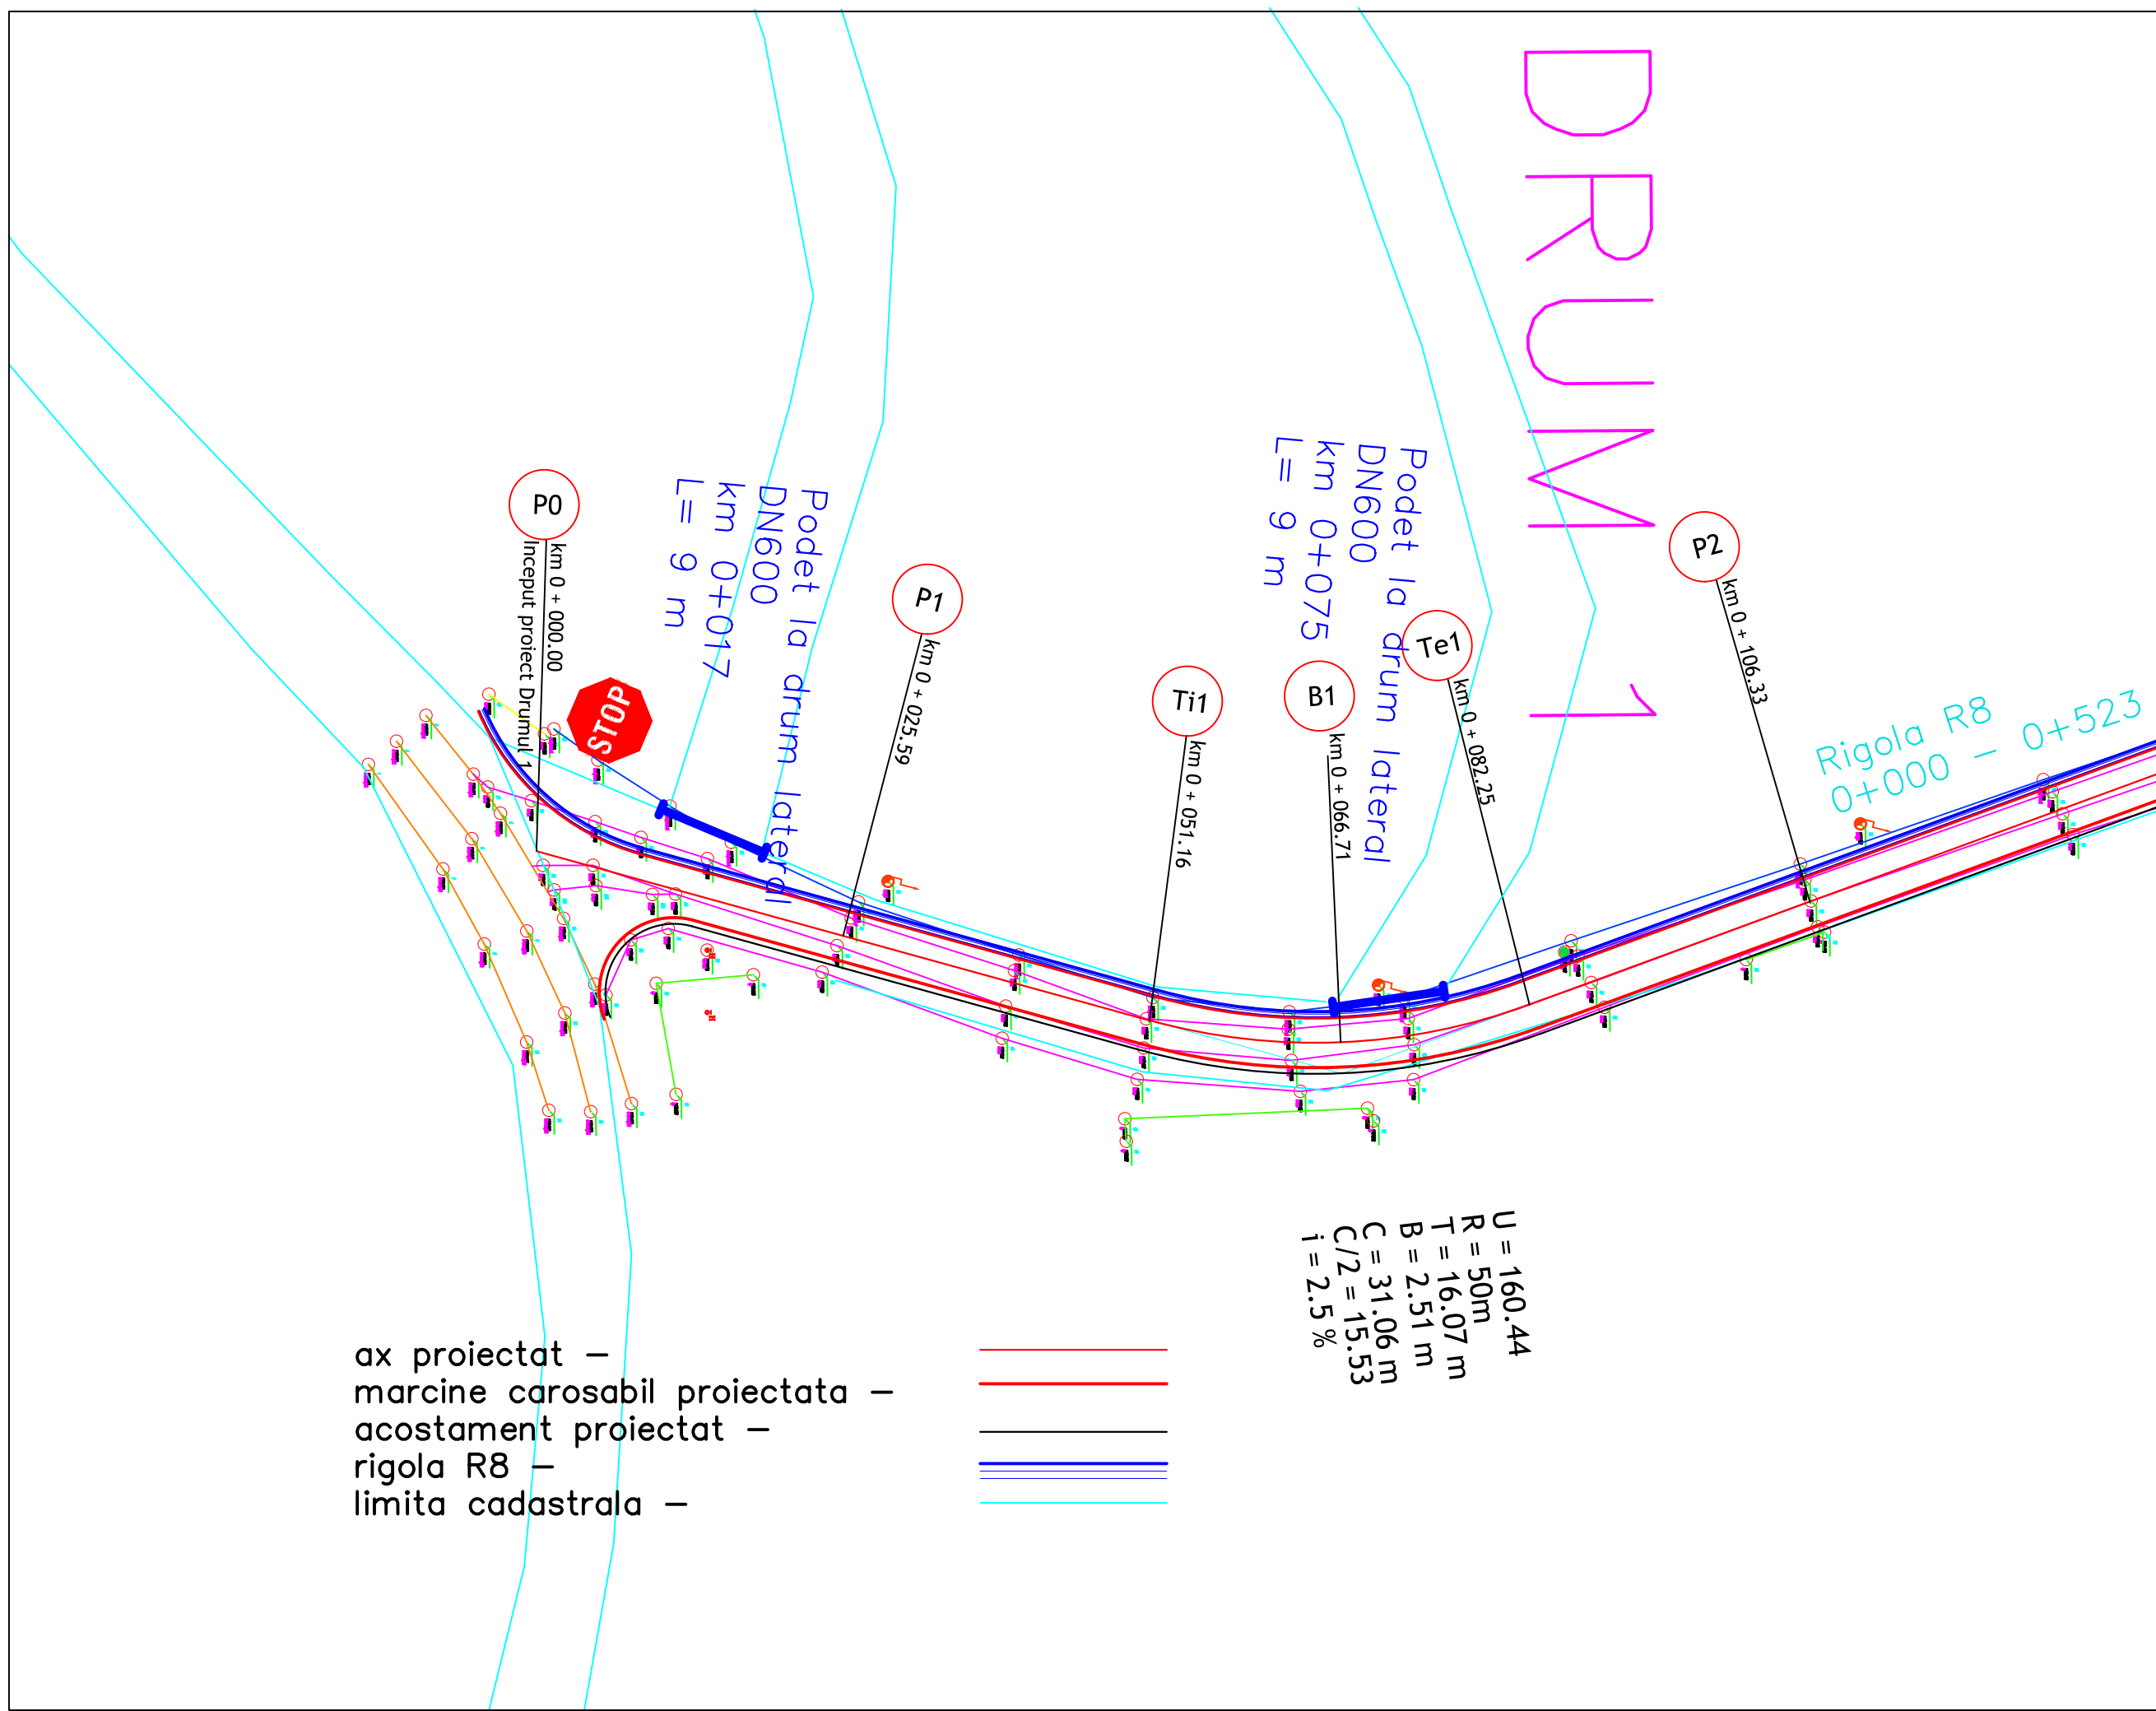

ax proiectat –
 marcinie carosabil proiectata –
 acostament proiectat –
 rigola R8 –
 limita cadastrala –

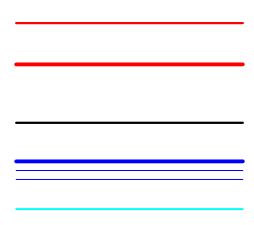

$U = 160.44$
 $R = 50m$
 $T = 16.07 m$
 $B = 2.51 m$
 $C = 31.06 m$
 $C/2 = 15.53$
 $i = 2.5\%$

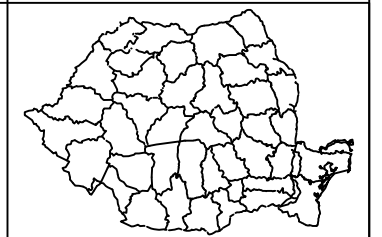

Harta cheie
 Scara : 1:500

BENEFICIAR:
 ORASUL NUCET, JUD. BIHOR

NUMAR PROIECT:
 40/2019

PROIECTANT GENERAL :
 S.C. EXDEPRO S.R.L.
 S.C. EXDEPRO S.R.L.
 I.J5/1450/2016; | tel. +40 770 795172
 | Romania – Sârbești, Bihor, nr. 102, Comuna Lunca |
 e-mail: dota_alinrobert@yahoo.com |



DENUMIREA PROIECTULUI:
 AMENAJARE DRUMURI DE ACCES LA PENSIUNILE TURISTICE, SATUL DE VACANTA VAROTOP, JUD. BIHOR

PROIECT TEHNIC
 Data: Iunie 2019

Proiectat	PORTAN I.	Desenat	PORTAN I.
Verificat	Alin Robert DOTA	Sef Proiect	Alin Robert DOTA
-	-	-	-
-	-	-	-
-	-	-	-


Rev.	Data	Descriere	Proiectat
		VERIFICAT	-
		APROBAT	-
		VERIFICATOR TEHNIC	-

Obiect 01 – Drumuri


PLAN DE SITATIE
 DRUM 1

Codificarea plansei

PROIECT	FAZA	OBIECT	SUBIECT	NUMAR	REVIZIA
40/06/19	PT	D	PS	1	-

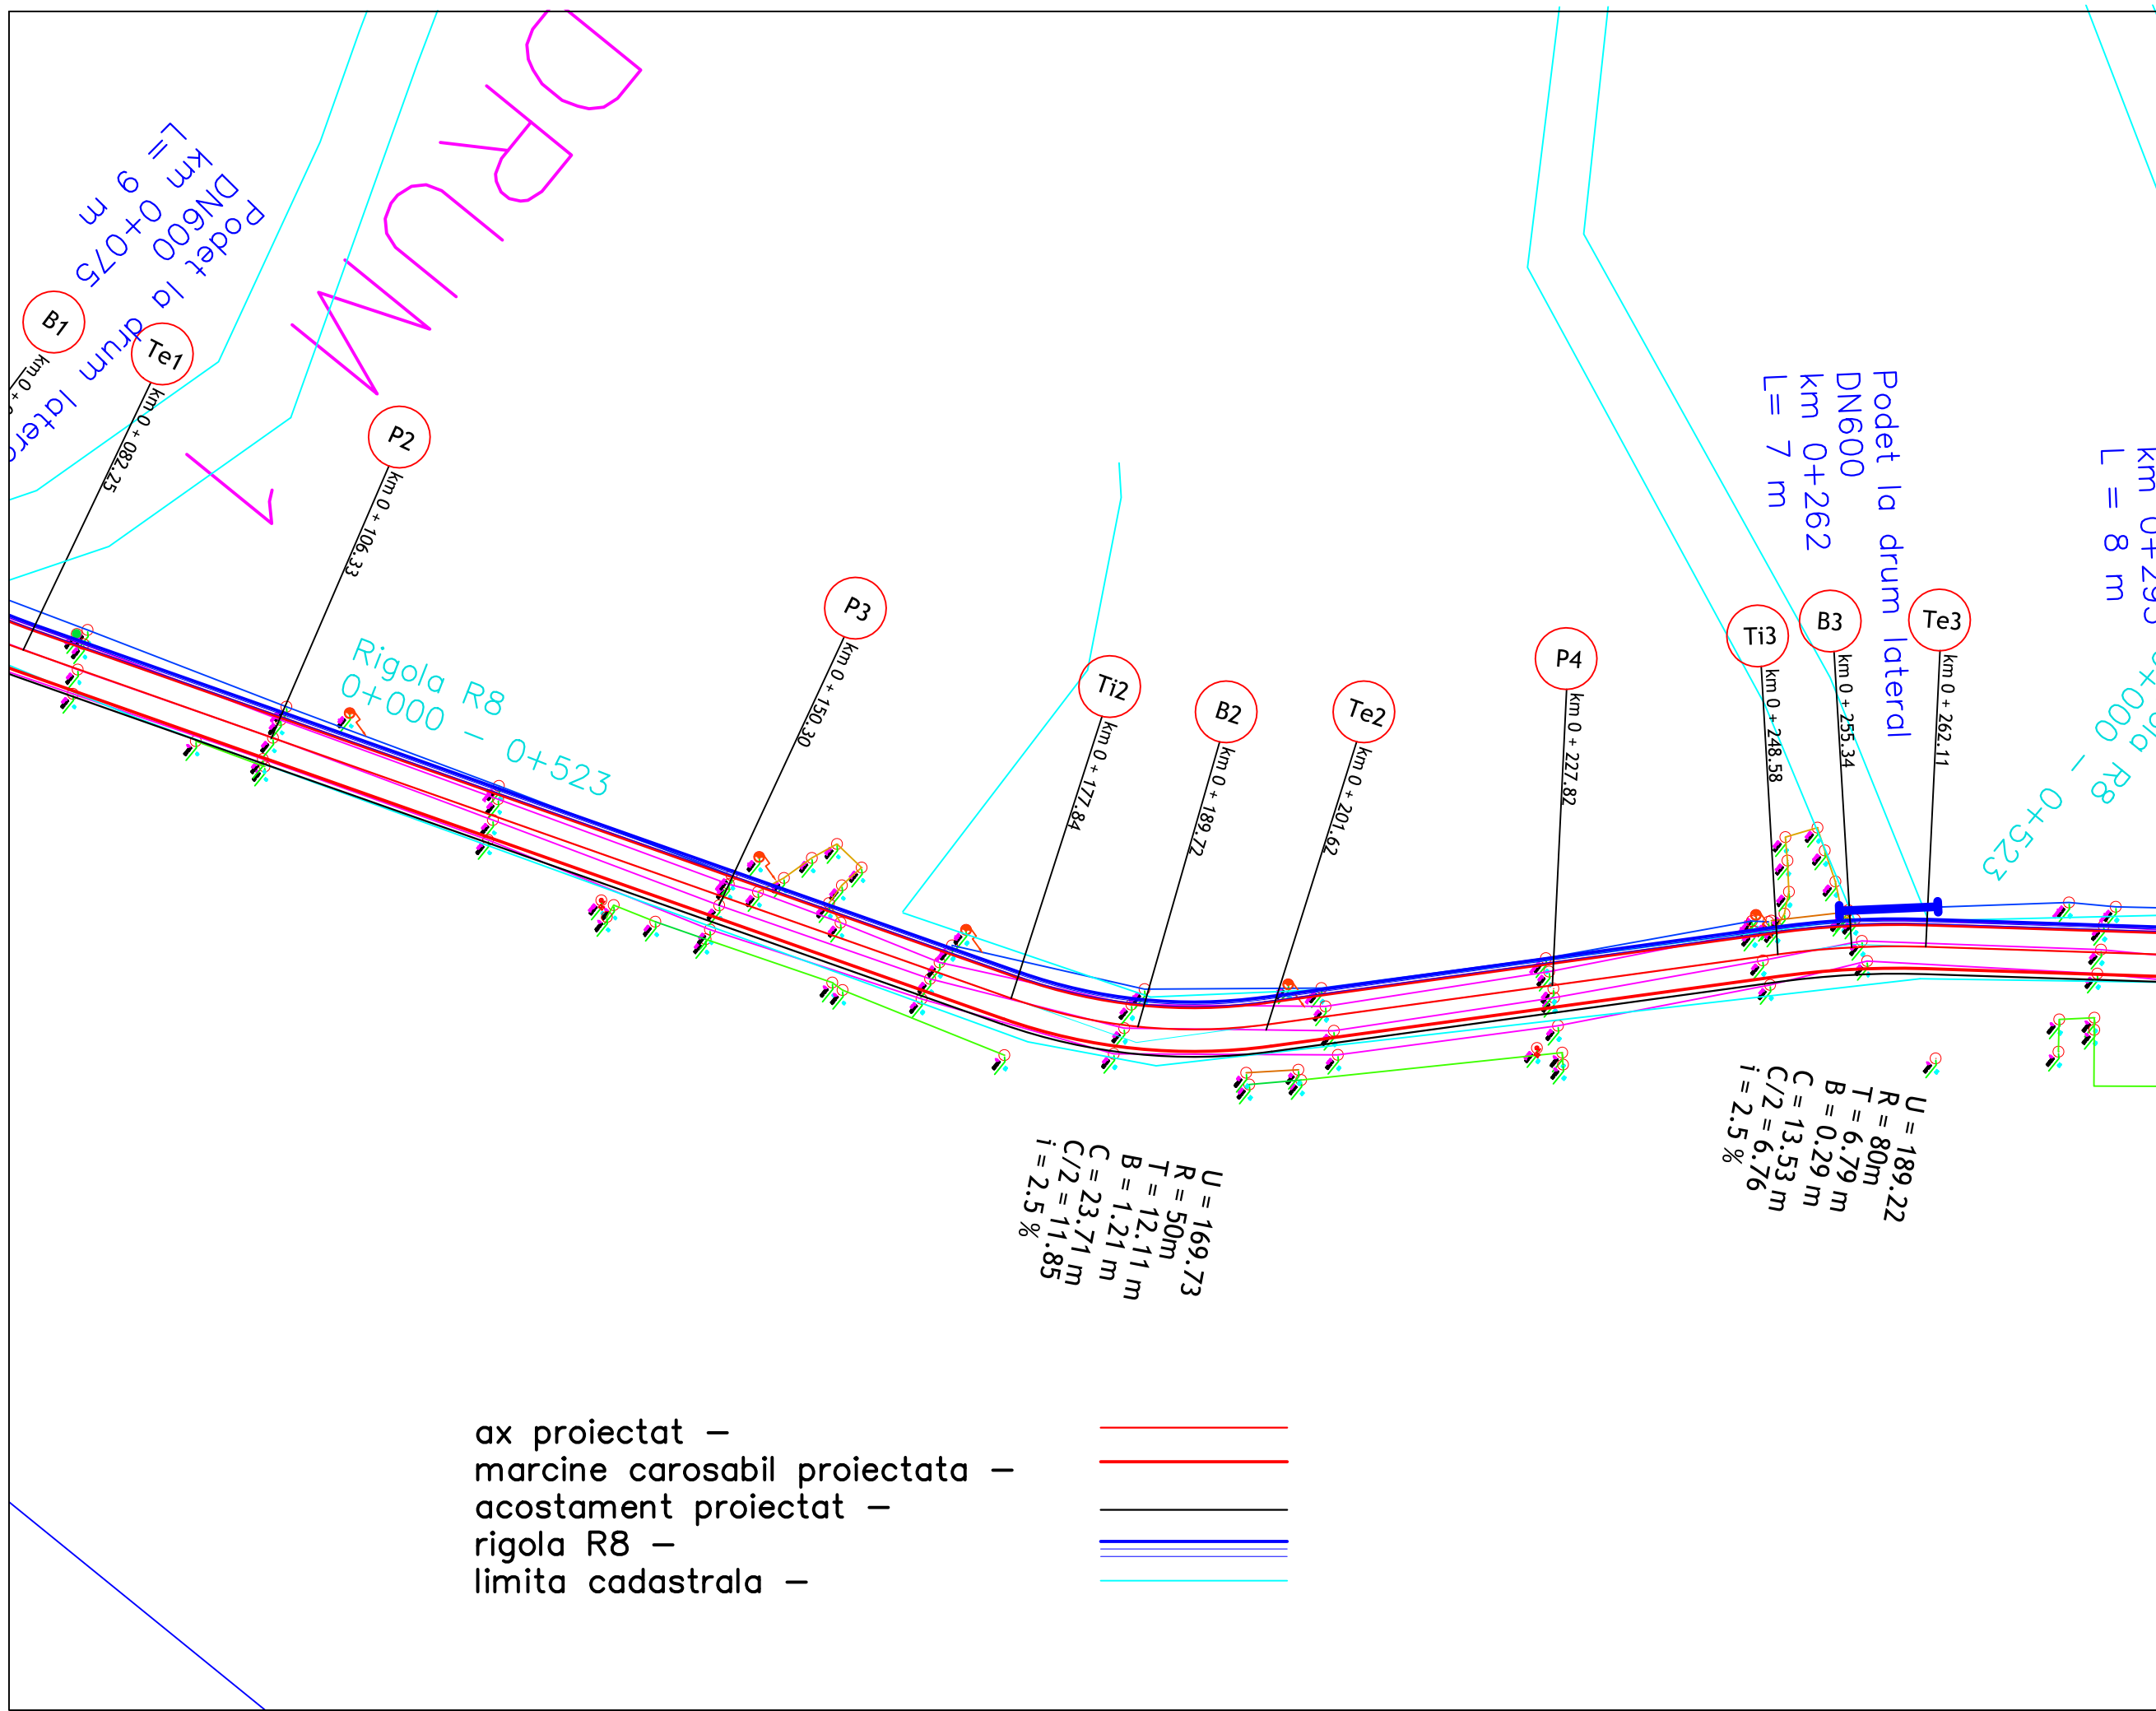

ax proiectat —
 marci carosabil proiectata —
 acostament proiectat —
 rigola R8 —
 limita cadastrala —

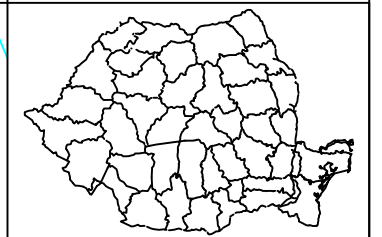

Harta cheie
 Scara : 1:500

BENEFICIAR:
 ORASUL NUCET, JUD. BIHOR

NUMAR PROIECT:
 40/2019

PROIECTANT GENERAL :
 S.C. EXDEPRO S.R.L.
 S.C. EXDEPRO S.R.L.
 J.5/1450/2016; | tel. +40 770 795172
 | Romania - Sarbesti, Bihor, nr. 102, Comuna Lunca |
 e-mail: dota_alinrobert@yahoo.com |



DENUMIREA PROIECTULUI:
 AMENAJARE DRUMURI DE ACCES LA PENSUNIILE TURISTICE, SATUL DE VACANTA VAROTOP, JUD. BIHOR

PROIECT TEHNIC

Data: Iunie 2019

Proiectat PORTAN I.	Desenat PORTAN I.
Verificat Alin Robert DOTA	Sef Proiect Alin Robert DOTA


-	-	-
-	-	-
-	-	-

Rev.	Data	Descriere	Proiectat
		VERIFICAT	-
		APROBAT	-
		VERIFICATOR TEHNIC	-

Obiect 01 - Drumuri

PLAN DE SITATIE
 DRUM 1

Codificarea plansei					
PROIECT	FAZA	OBIECT	SUBIECT	NUMAR	REVIZIA
40/06/19	PT	D	PS	2	-

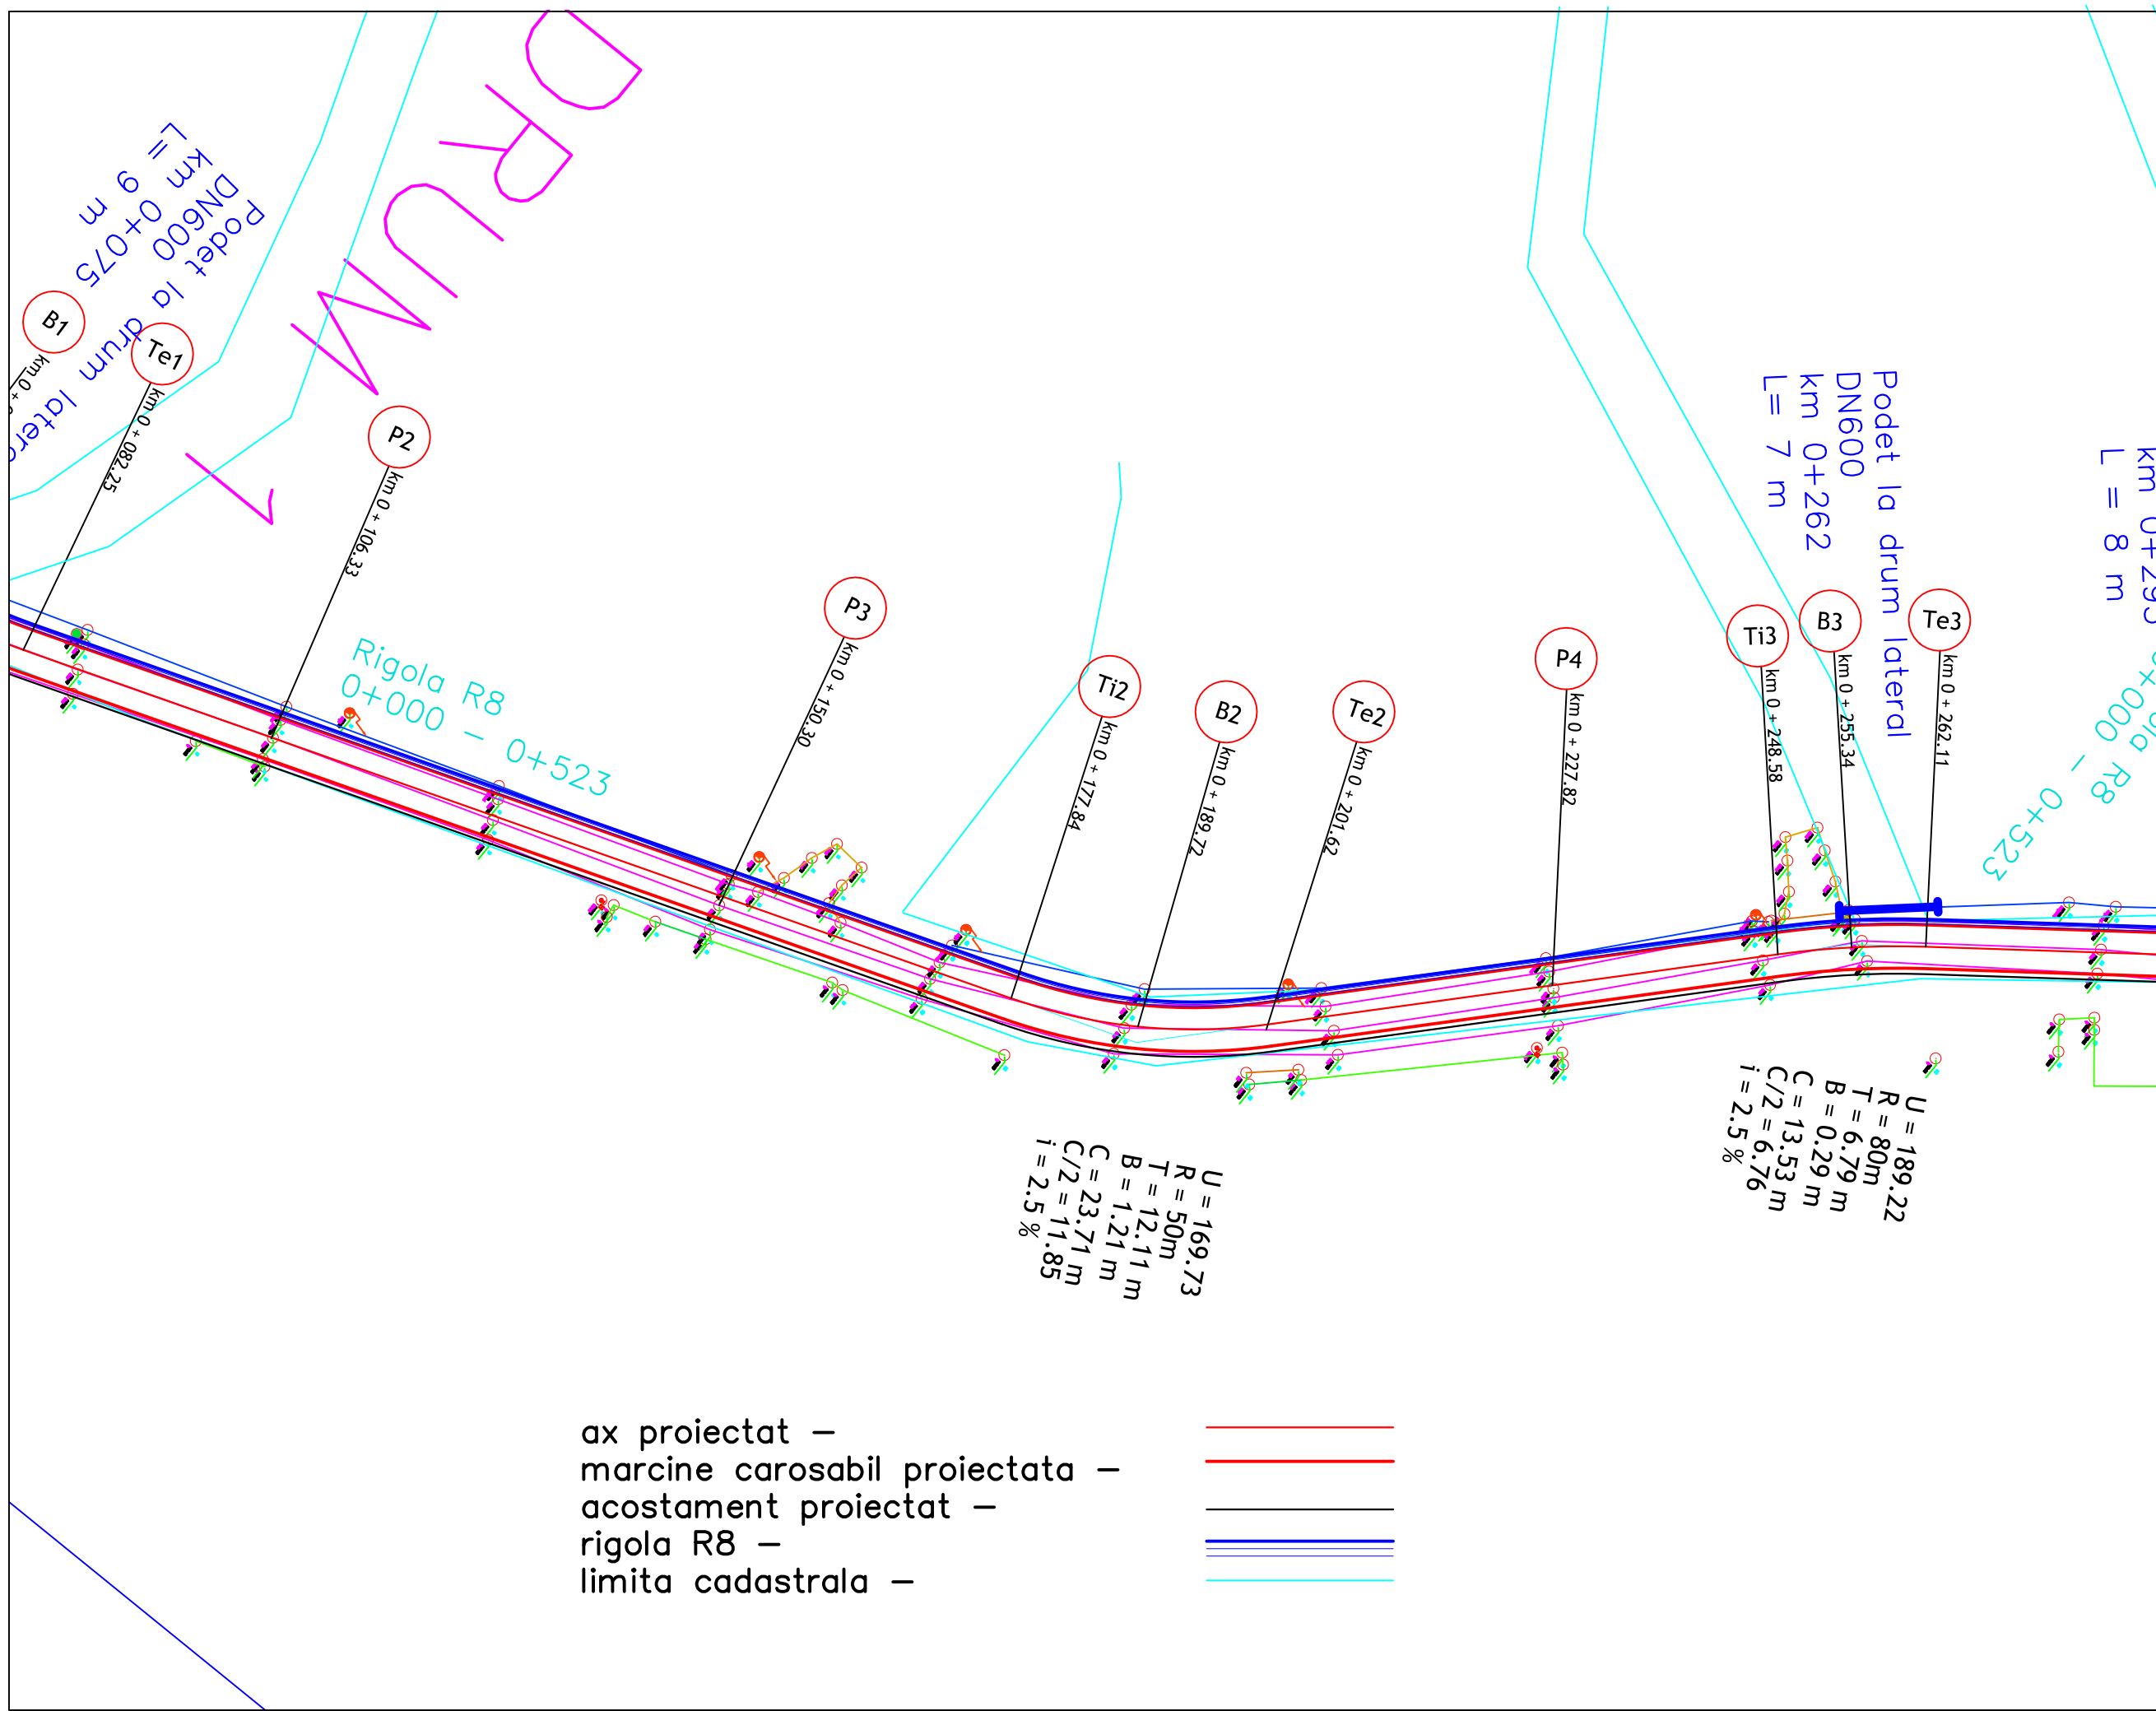


ax proiectat –

marcine carosabil proiectata –

acostament proiectat –


rigola R8 –

limita cadastrala –

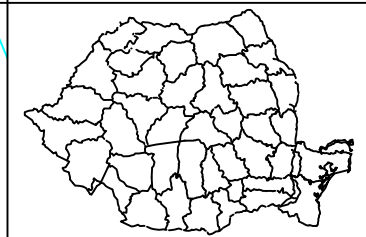

Harta cheie
Scara : 1:500

BENEFICIAR:
ORASUL NUCET, JUD. BIHOR

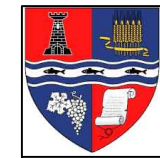

NUMAR PROIECT:
40/2019

PROIECTANT GENERAL :
S.C. EXDEPRO S.R.L.

S.C. EXDEPRO S.R.L.
J.5/1450/2016; | tel. +40 770 795172
| Romania – Sârbești, Bihor, nr. 102, Comuna Lunca |
e-mail: dota_alinrobert@yahoo.com |



DENUMIREA PROIECTULUI:
AMENAJARE DRUMURI DE ACCES LA PENSUNIILE TURISTICE, SATUL DE VACANTA VAROTOP, JUD. BIHOR

PROIECT TEHNIC

Data: IUNIE 2019

Proiectat	PORTAN I.	Desenat	PORTAN I.
Verificat	Alin Robert DOTA	Sef Proiect	Alin Robert DOTA



Rev.	Data	Descriere	Proiectat
-	-	-	-
-	-	-	-
-	-	-	-
VERIFICAT			-
APROBAT			-
VERIFICATOR TEHNIC			-

Obiect 01 – Drumuri

PLAN DE SITATIE
DRUM 1


Codificarea plansei

PROIECT	FAZA	OBIECT	SUBIECT	NUMAR	REVIZIA
40/06/19	PT	D	PS	3	-

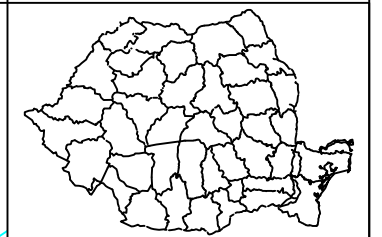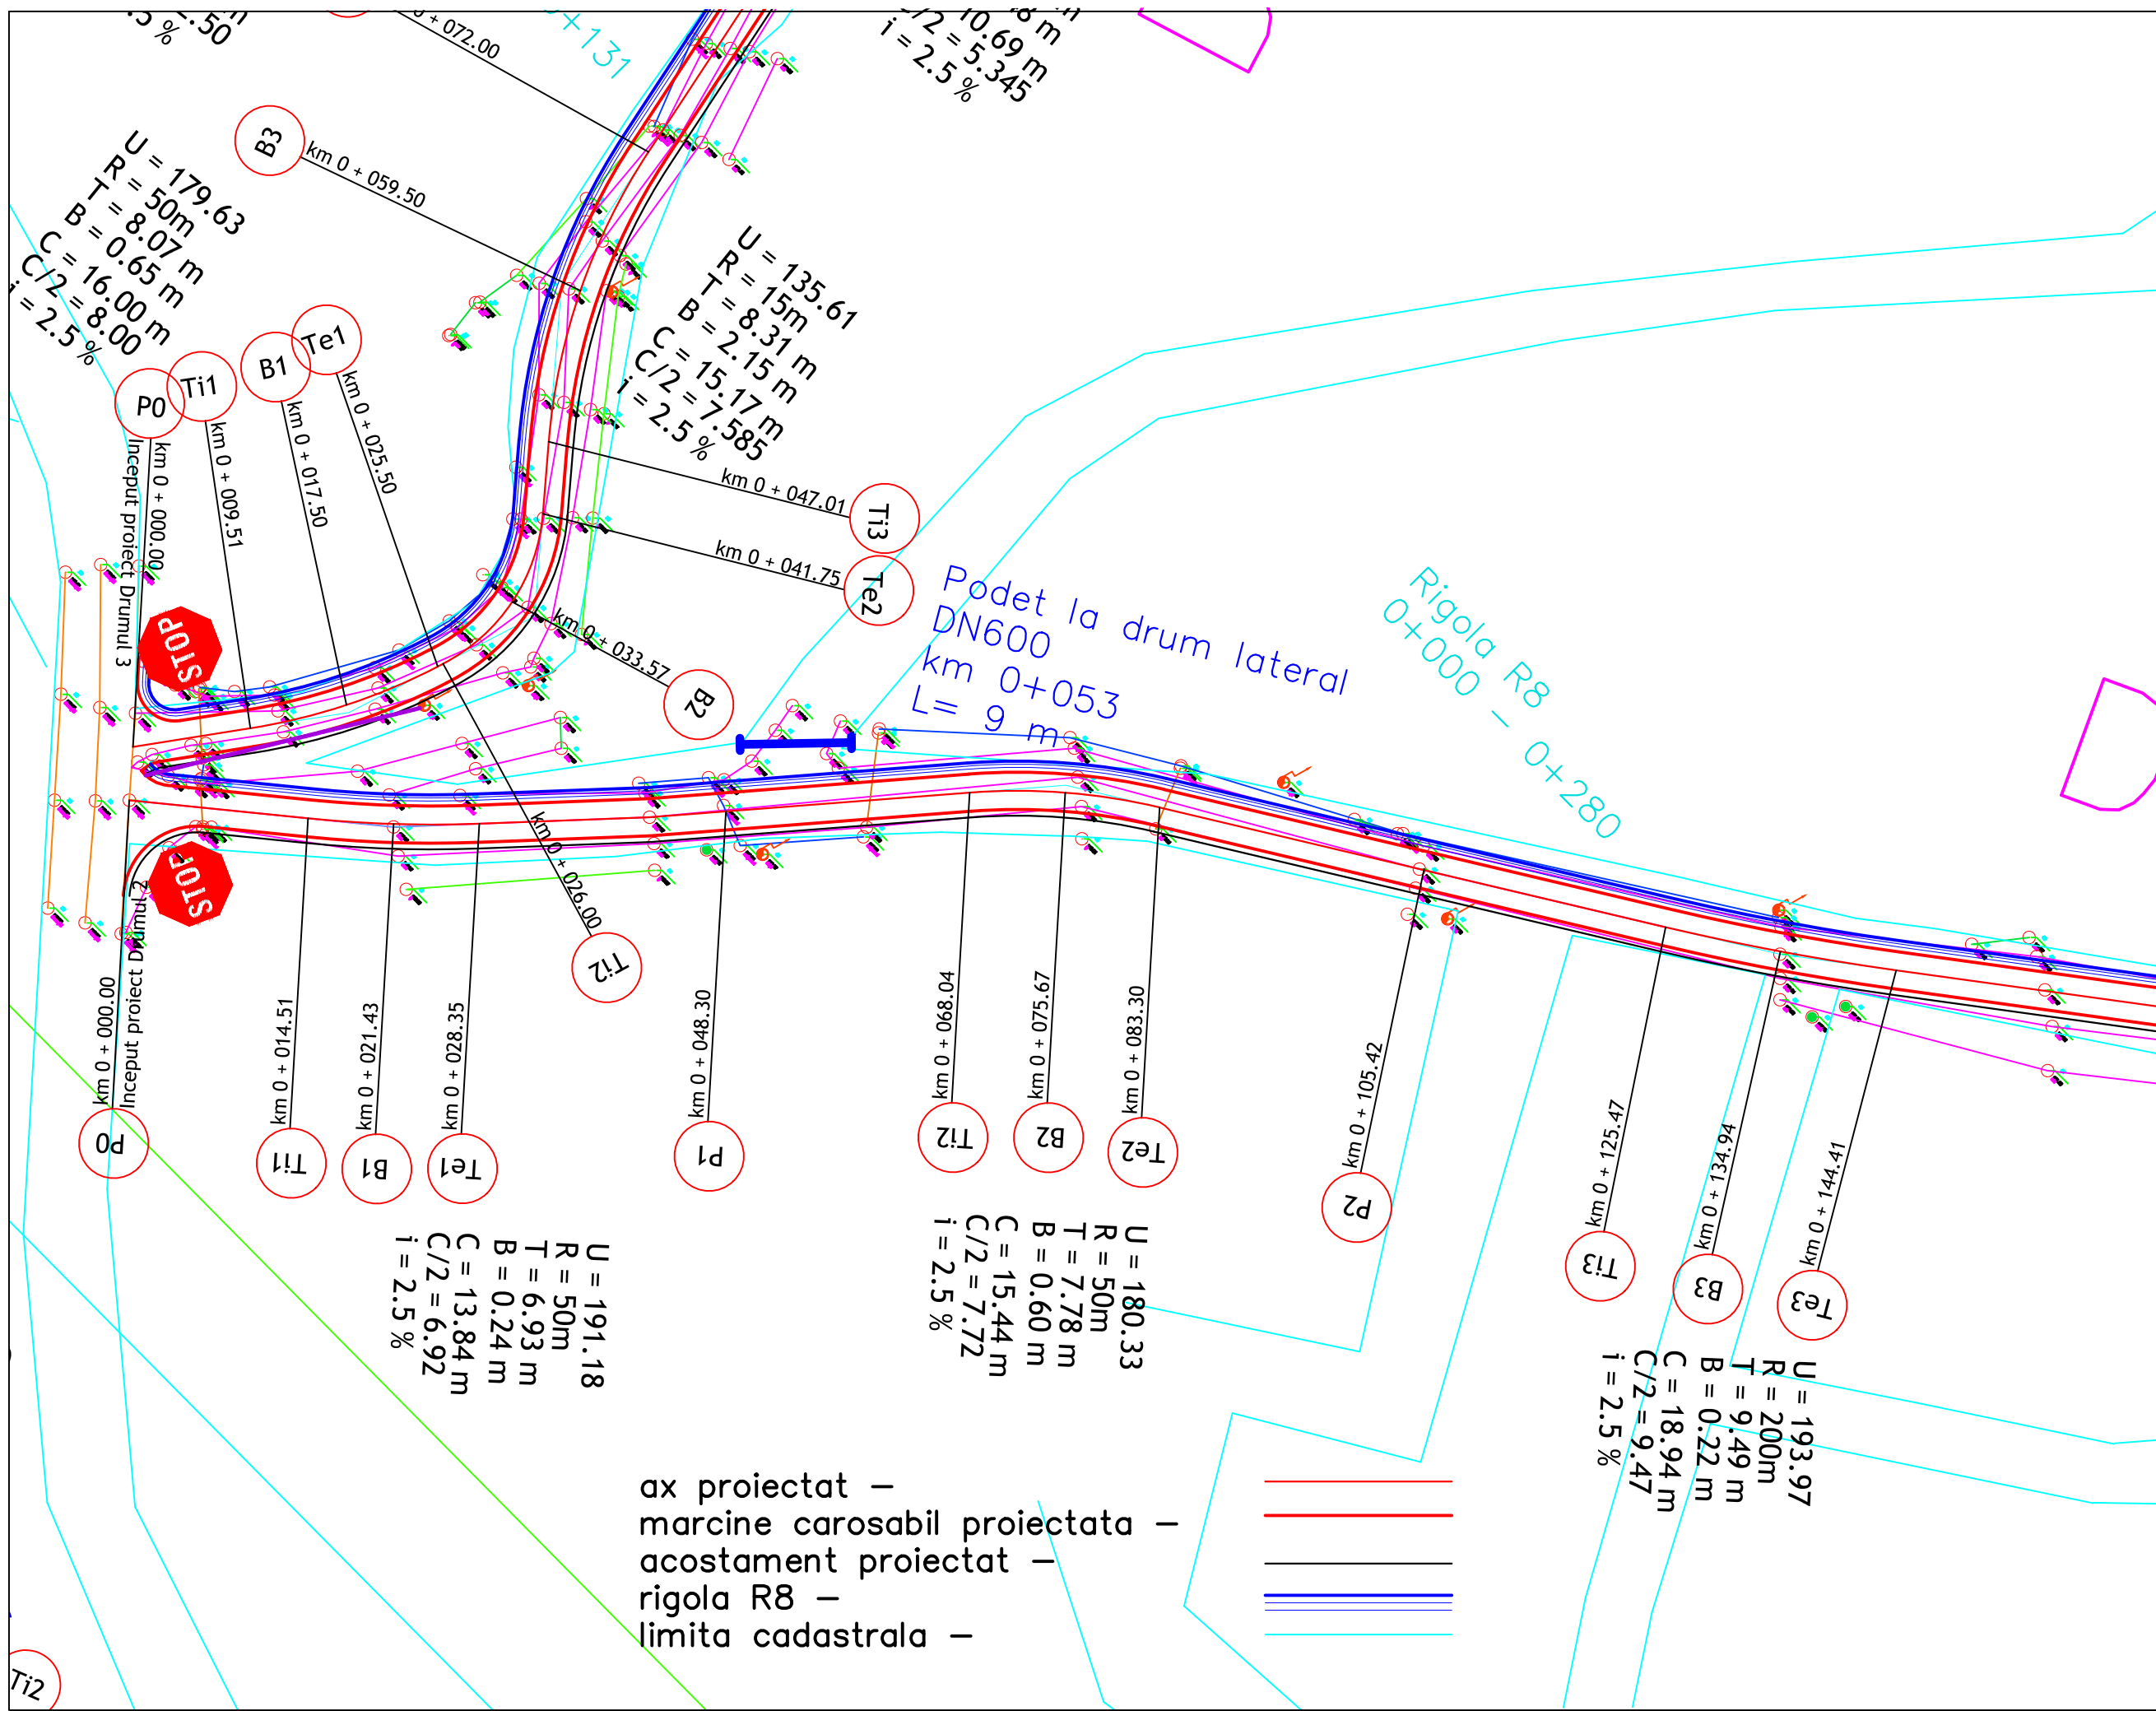

Harta cheie
Scara : 1:500

BENEFICIAR:
ORASUL NUCET, JUD. BIHOR

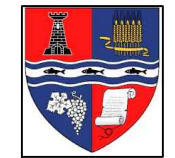

NUMAR PROIECT:
40/2019

PROIECTANT GENERAL :
S.C. EXDEPRO S.R.L.

S.C. EXDEPRO S.R.L.
I. J5/1450/2016; | tel.: +40 770 795172
| Romania - Sărbeshti, Bihor, nr. 102, Comuna Lunca |
e-mail: dota_alinrobert@yahoo.com |



DENUMIREA PROIECTULUI:
AMENAJARE DRUMURI DE ACCES LA PENSIUNILE TURISTICE, SATUL DE VACANTA VAROTOP, JUD. BIHOR

PROIECT TEHNIC

Data: Iunie 2019

Proiectat	PORTAN I.	Desenat	PORTAN I.
Verificat	Alin Robert DOTA	Sef Proiect	Alin Robert DOTA
-	-	-	-
-	-	-	-
-	-	-	-

Rev.	Data	Descriere	Proiectat
-	-	VERIFICAT	-
-	-	APROBAT	-
-	-	VERIFICATOR TEHNIC	-


Obiect 01 - Drumuri


PLAN DE SITATIE
DRUM 2

Codificarea plansei


PROIECT	FAZA	OBIECT	SUBIECT	NUMAR	REVIZIA
40/06/19	PT	D	PS	5	-

ax proiectat -
margine carosabil proiectata -
acostament proiectat -
rigola R8 -
limita cadastrala -

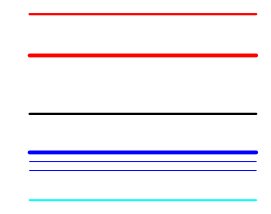

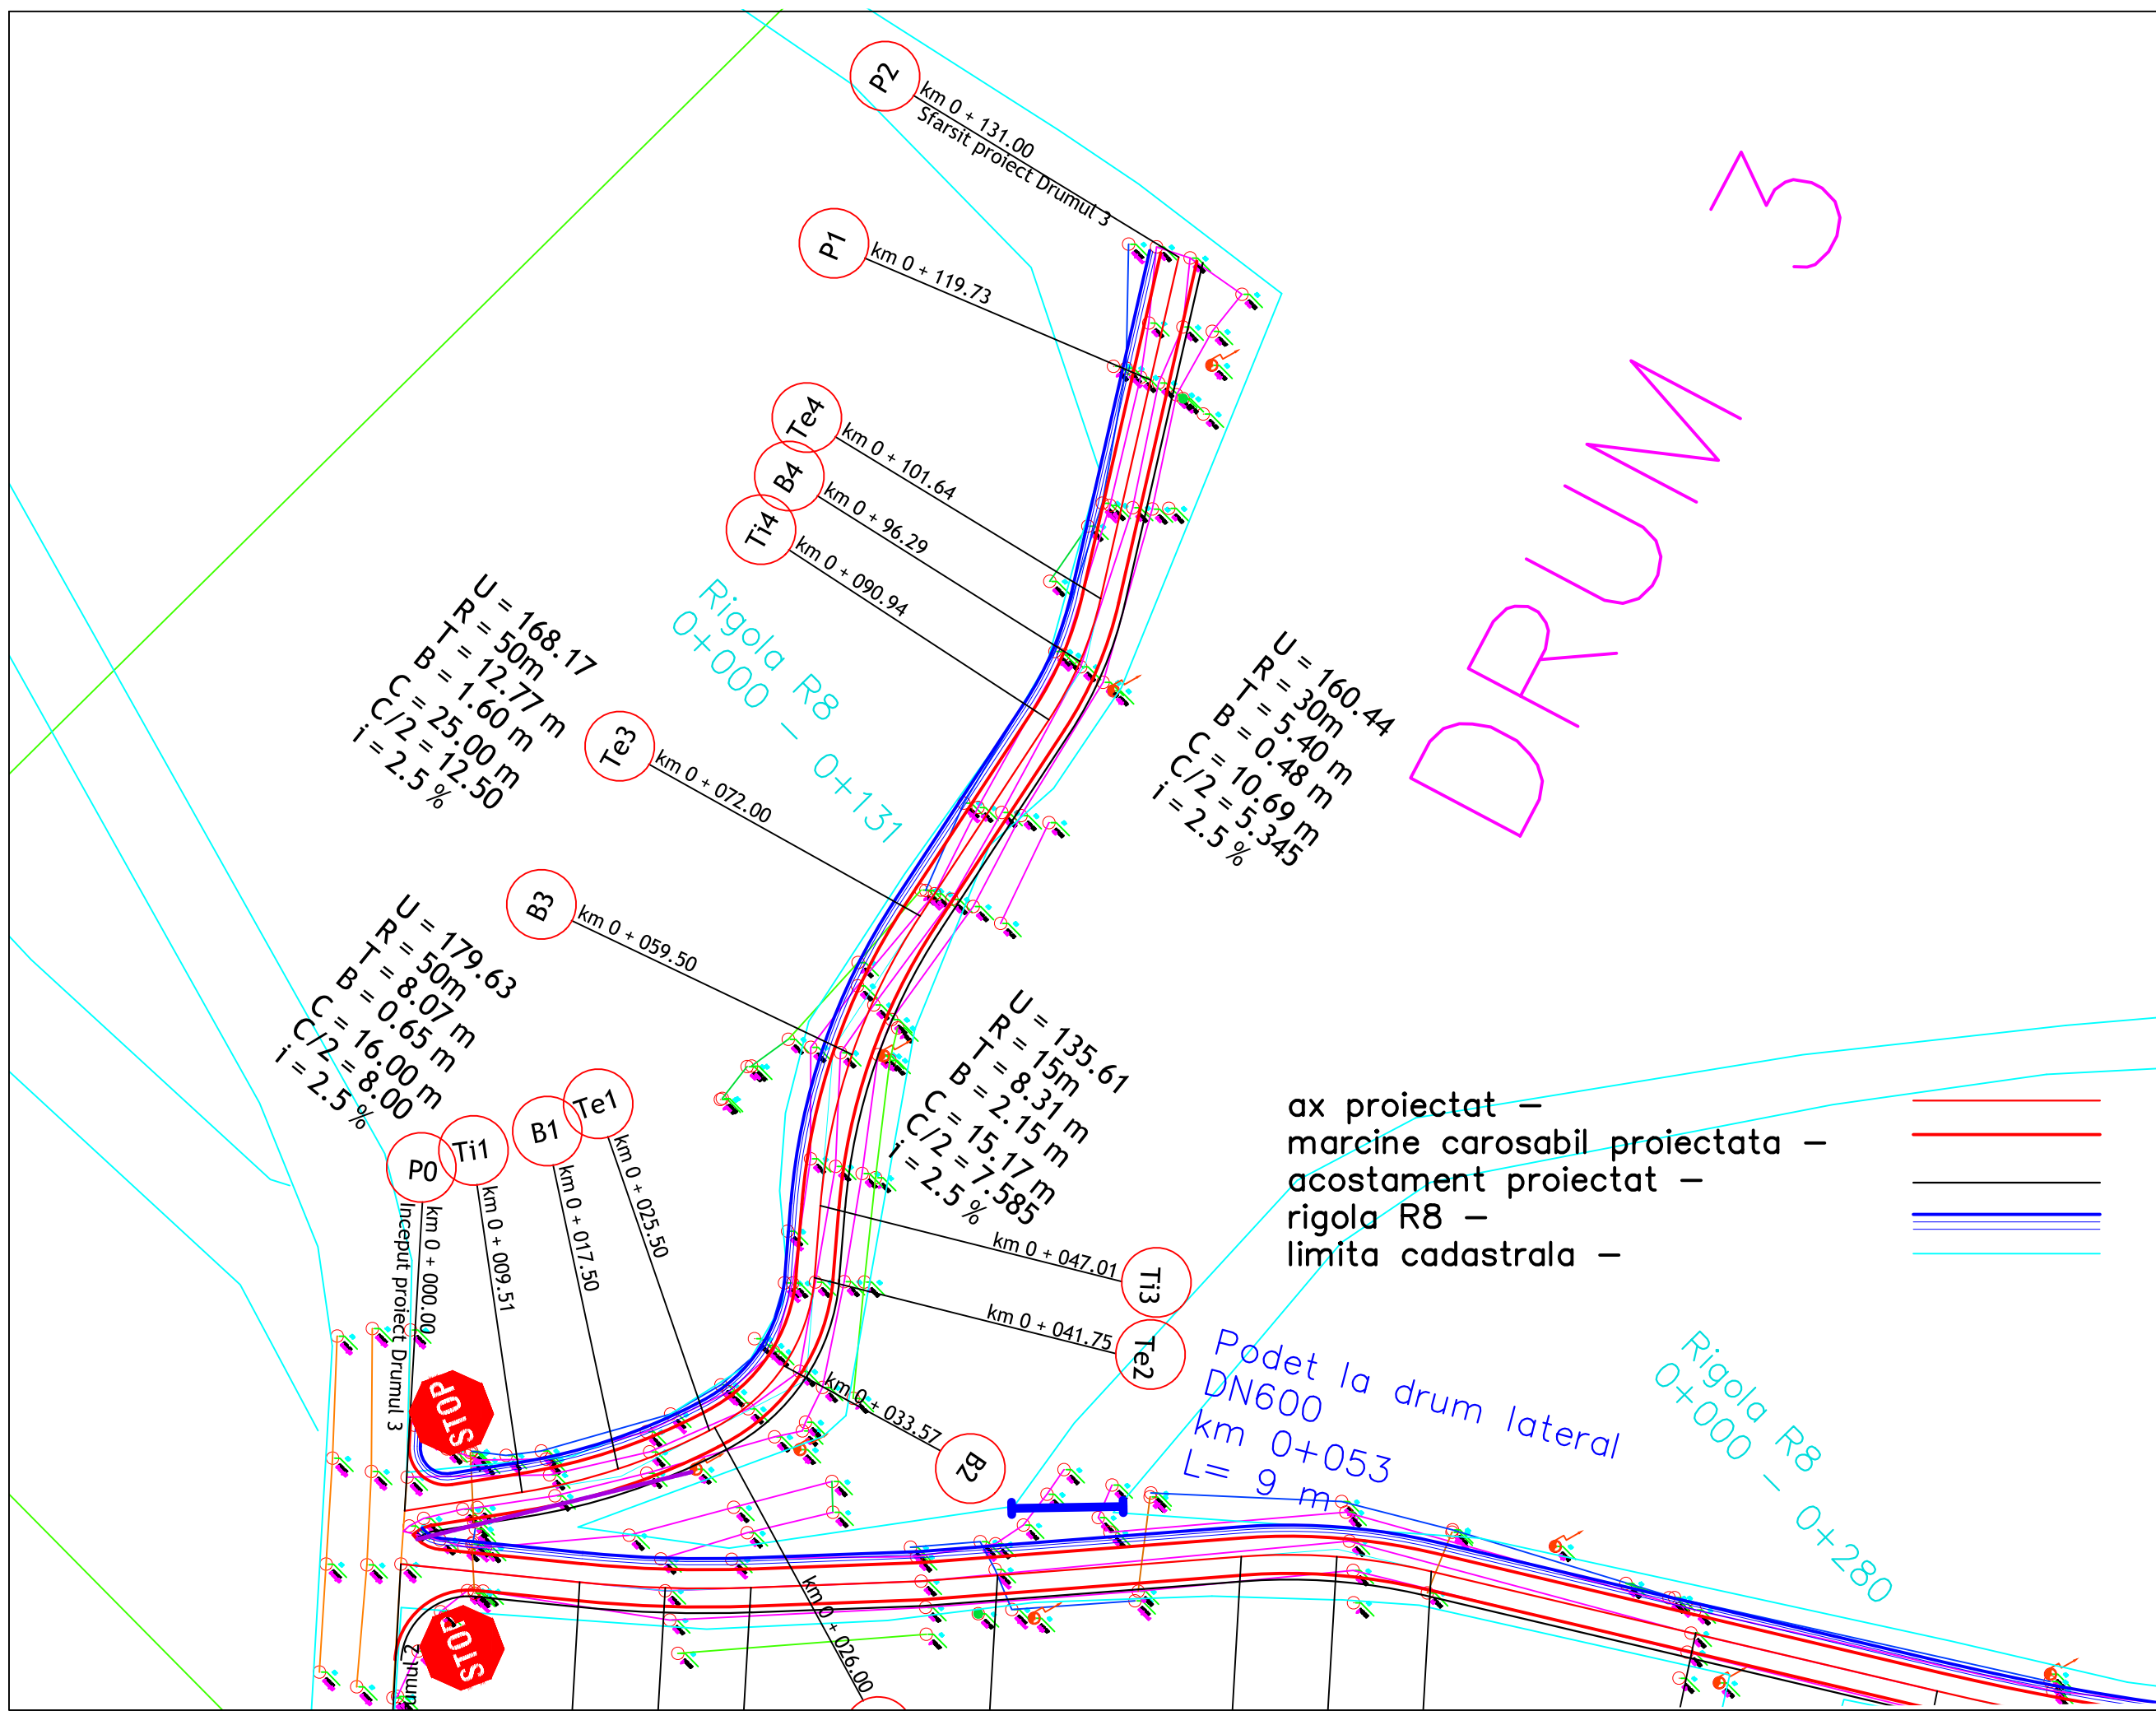


DRUMUL 3

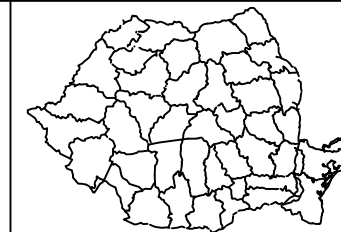

Harta cheie

Scara : 1:500

BENEFICIAR:
ORASUL NUCET, JUD. BIHOR

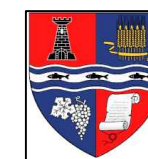

NUMAR PROIECT:
40/2019

PROIECTANT GENERAL :
S.C. EXDEPRO S.R.L.

S.C. EXDEPRO S.R.L.
I. J5/1450/2016; | tel. +40 770 795172
| Romania - Sârbești, Bihor, nr. 102, Comuna Lunca |
| e-mail: dota_alinrobert@yahoo.com |



DENUMIREA PROIECTULUI:

AMENAJARE DRUMURI DE
ACCES LA PENSIUNILE
TURISTICE, SATUL DE
VACANTA VAROTOP, JUD.
BIHOR

PROIECT TEHNIC

Data: Iunie 2019


Proiectat	PORTAN I.	Desenat	PORTAN I.
Verificat	Alin Robert DOTA	Sef Proiect	Alin Robert DOTA

Rev.	Data	Descriere	Proiectat
-	-	-	-
-	-	-	-
-	-	-	-
VERIFICAT			-
APROBAT			-
VERIFICATOR TEHNIC			-



Obiect 01 - Drumuri

PLAN DE SITATIE
DRUM 3

Codificarea plansei					
PROIECT	FAZA	OBIECT	SUBIECT	NUMAR	REVIZIA
40/06/19	PT	D	PS	7	-

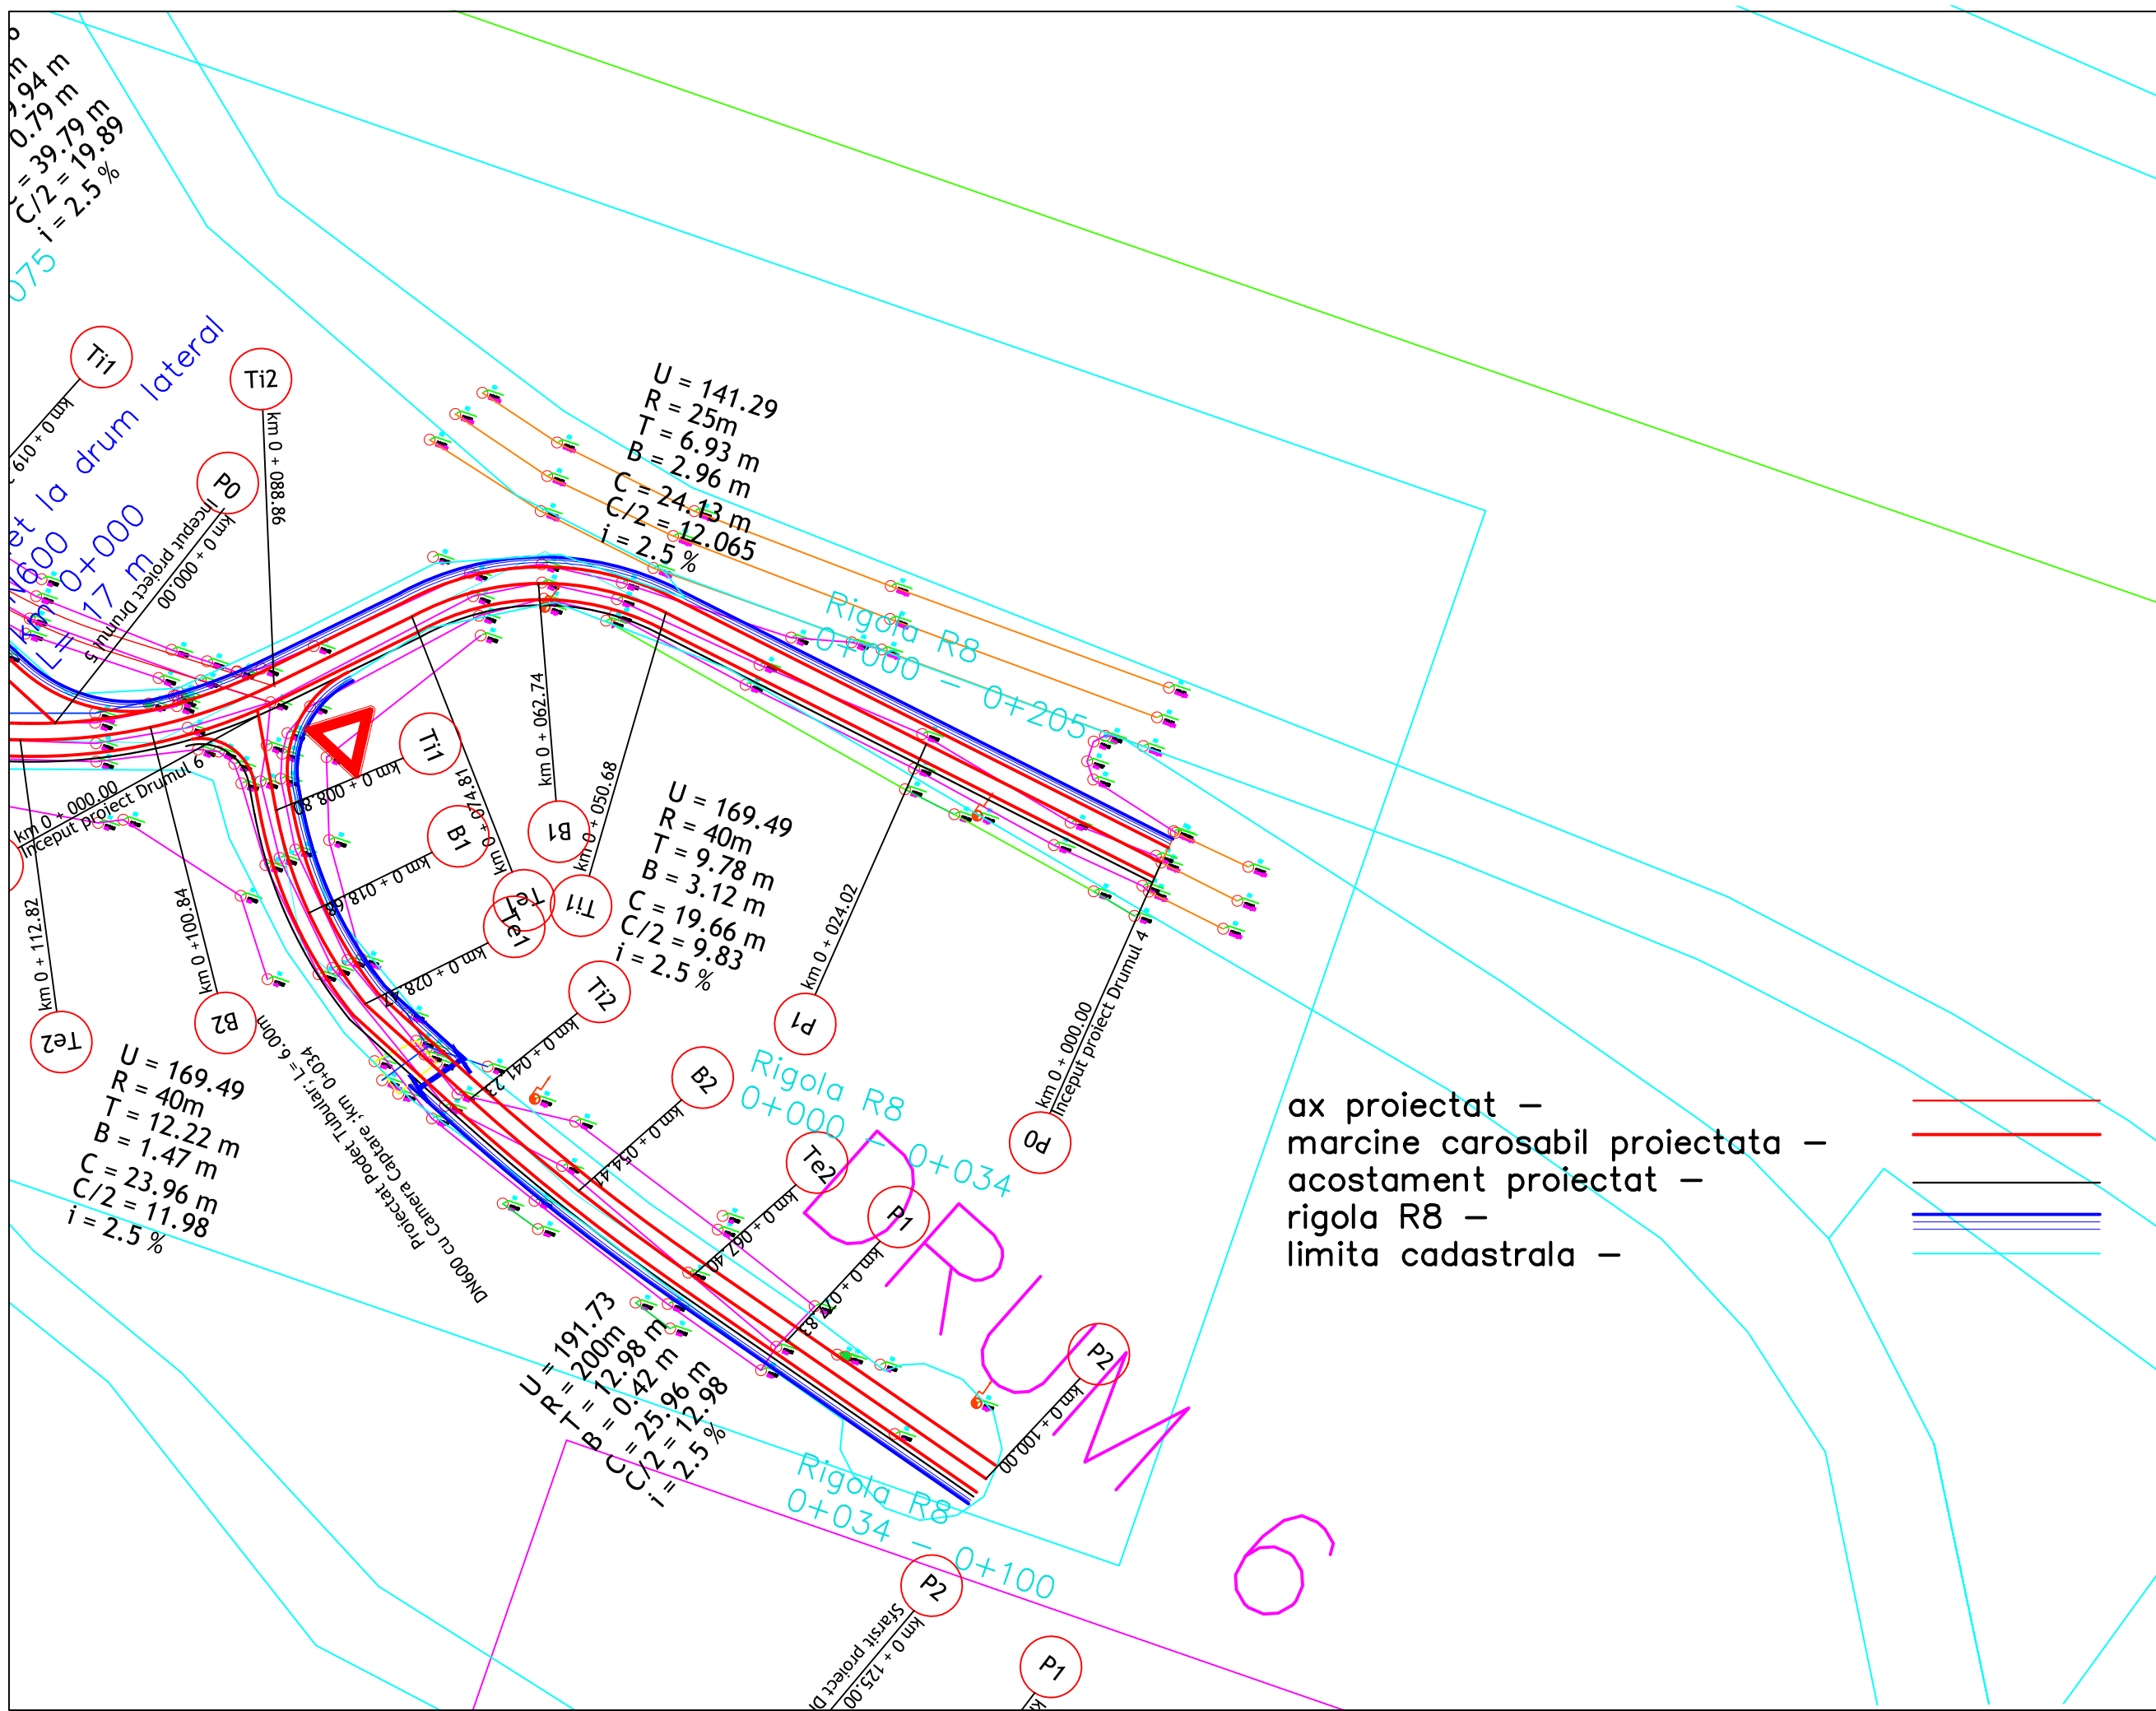


ax proiectat –
 marcinie carosabil proiectata –
 acostament proiectat –
 rigola R8 –
 limita cadastrala –

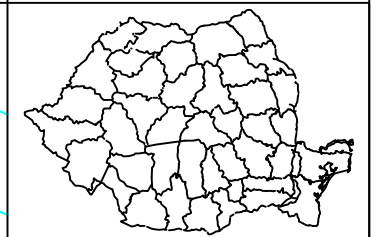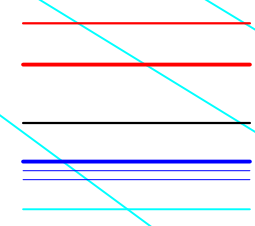

Harta cheie
 Scara : 1:500

BENEFICIAR:
 ORASUL NUCET, JUD. BIHOR

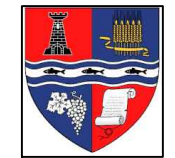

NUMAR PROIECT:
 40/2019

PROIECTANT GENERAL :
 S.C. EXDEPRO S.R.L.

S.C. EXDEPRO S.R.L.
 I.J5/1450/2016; | tel. +40 770 795172
 | Romania – Sârbești, Bihor, nr. 102, Comuna Lunca |
 e-mail: dota_alinrobert@yahoo.com |



DENUMIREA PROIECTULUI:
 AMENAJARE DRUMURI DE
 ACCES LA PENSIUNILE
 TURISTICE, SATUL DE
 VACANTA VAROTOP, JUD.
 BIHOR

PROIECT TEHNIC

Data: Iunie 2019

Proiectat	PORTAN I.	Desenat	PORTAN I.
Verificat	Alin Robert DOTA	Sef Proiect	Alin Robert DOTA


Rev.	Data	Descriere	Proiectat
VERIFICAT			-
APROBAT			-
VERIFICATOR TEHNIC			-

Obiect 01 – Drumuri

PLAN DE SITATIE
 DRUM 4

Codificarea plansei

PROIECT	FAZA	OBIECT	SUBIECT	NUMAR	REVIZIA
40/06/19	PT	D	PS	8	-

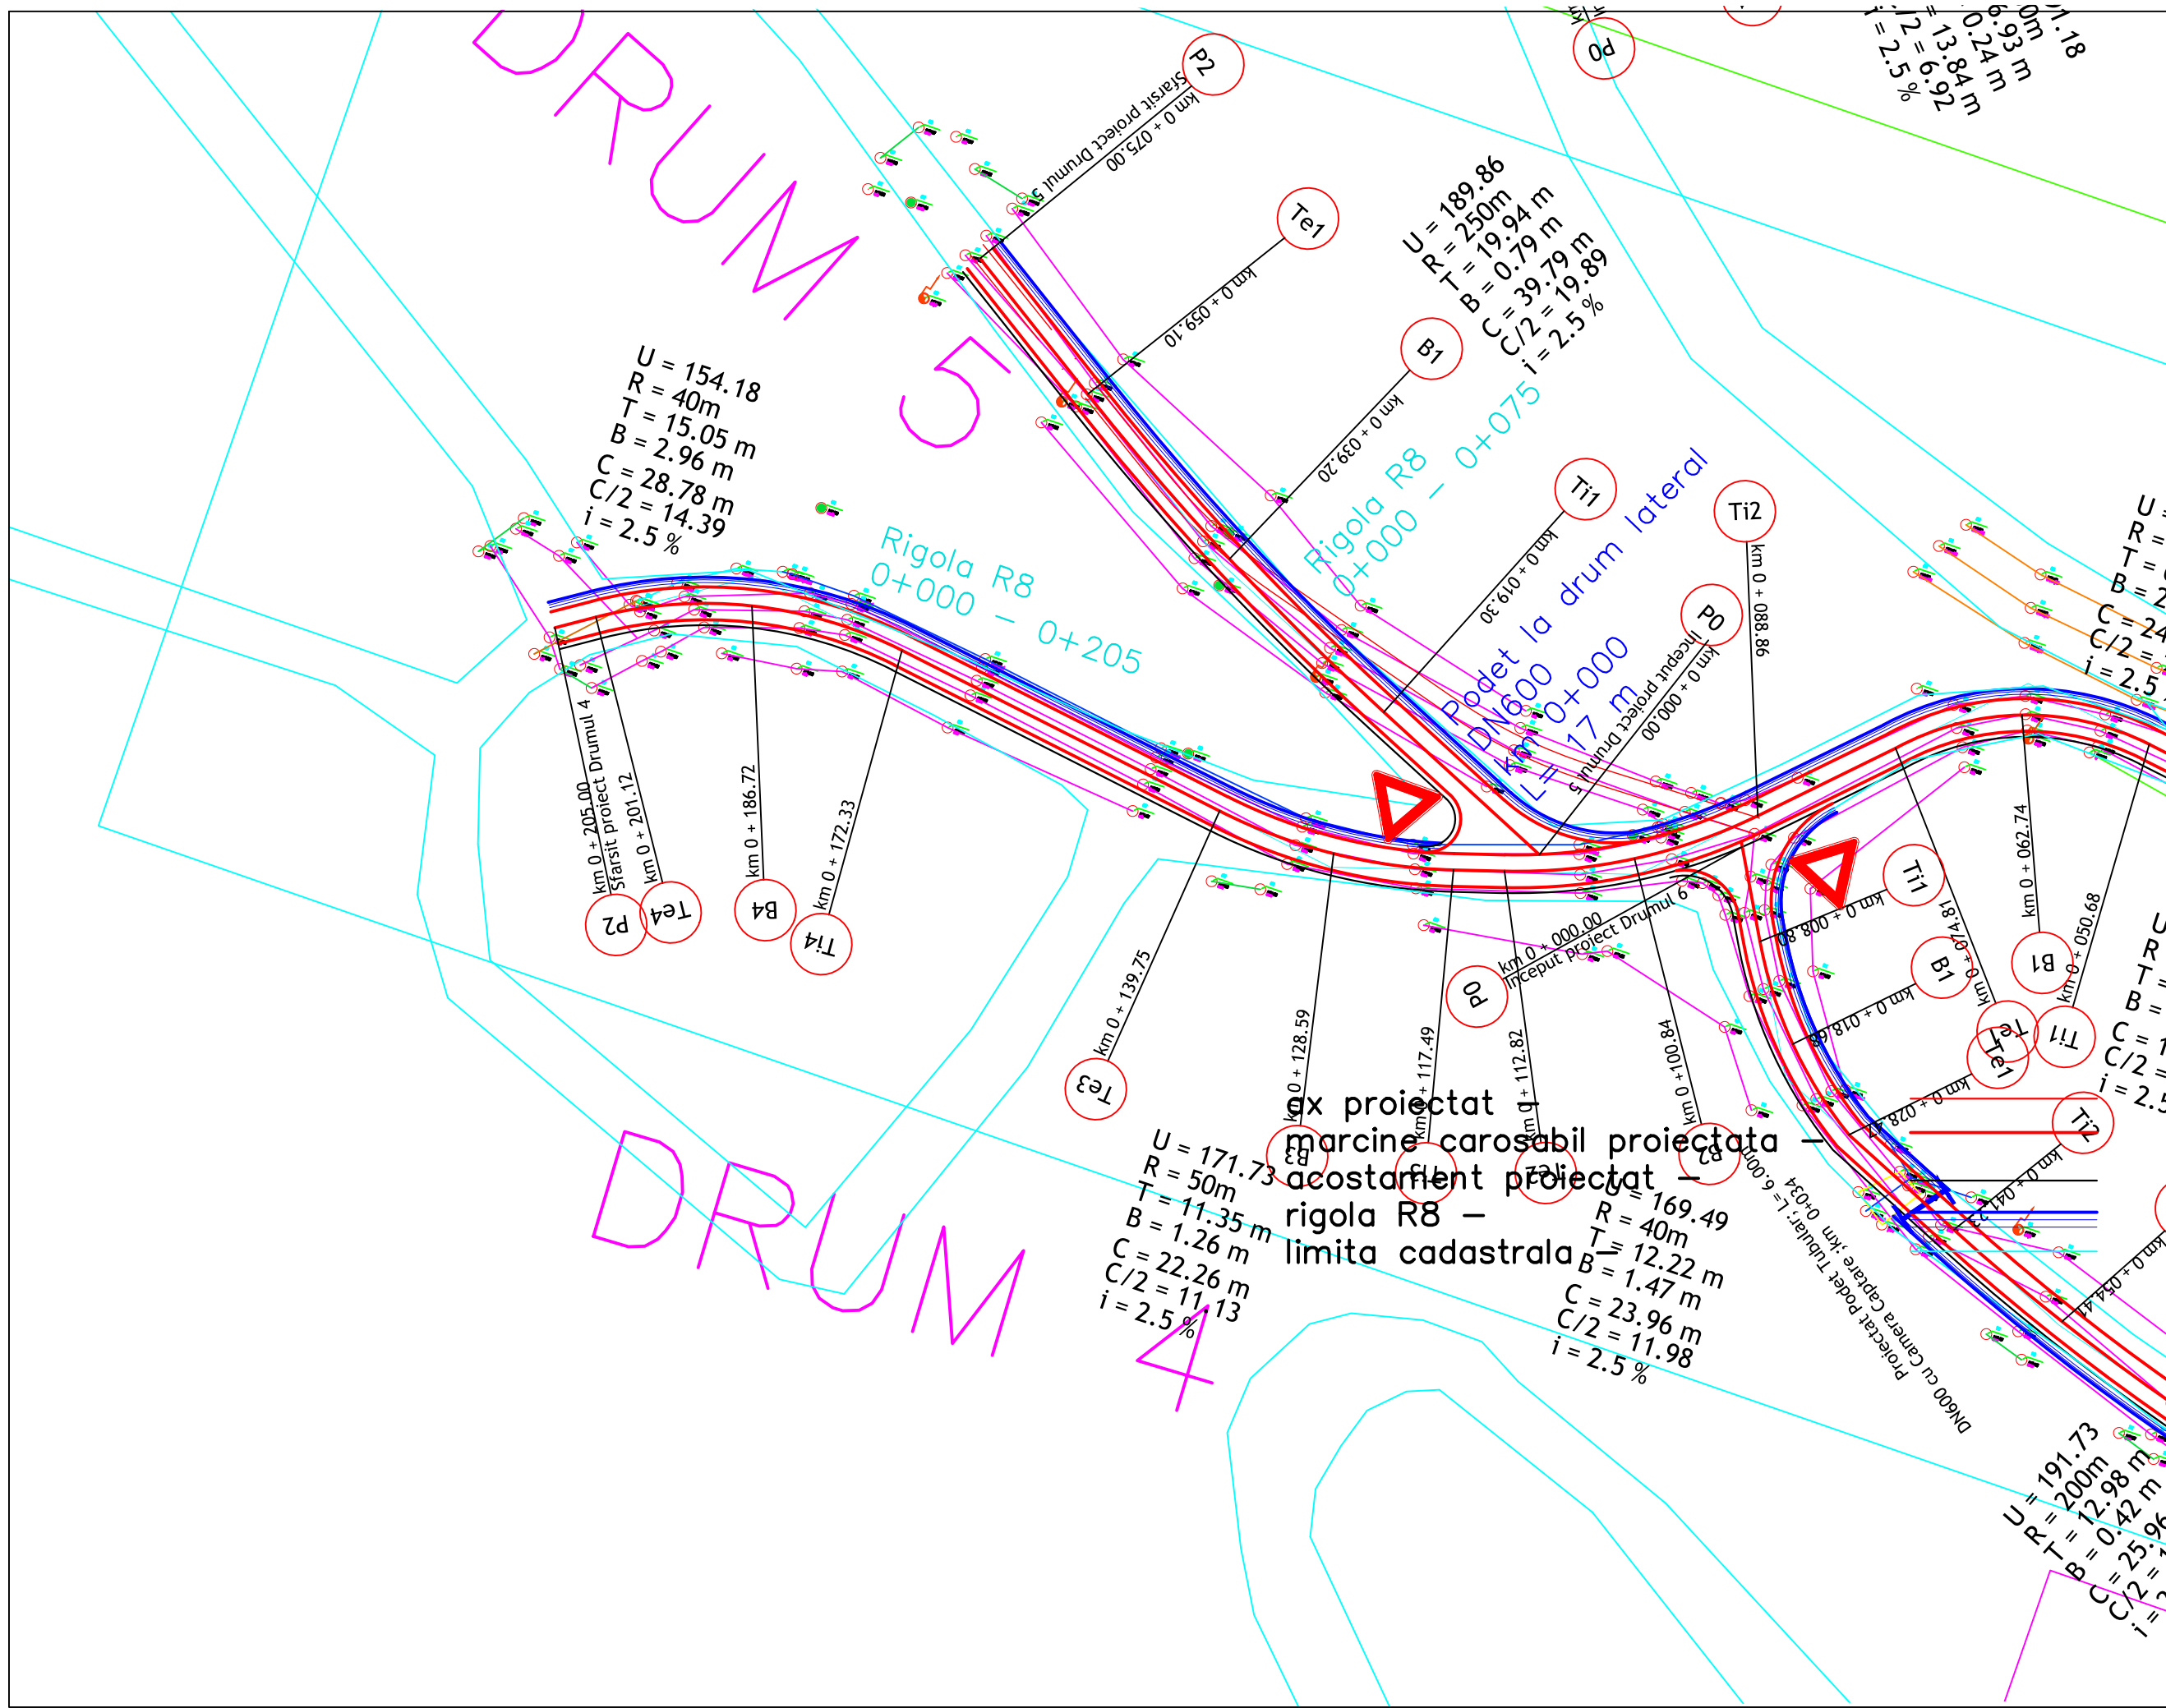



Harta cheie

Scara : 1:500

BENEFICIAR:
ORASUL NUCET, JUD. BIHOR



NUMAR PROIECT:
40/2019

PROIECTANT GENERAL :
S.C. EXDEPRO S.R.L.
S.C. EXDEPRO S.R.L.
J.15/1450/2016; | tel. +40 770 795172
| Romania - Sărbeshti, Bihor, nr. 102, Comuna Lunca |
e-mail: dota_alinrobert@yahoo.com |




DENUMIREA PROIECTULUI:
AMENAJARE DRUMURI DE ACCES LA PENSIUNILE TURISTICE, SATUL DE VACANTA VAROTOP, JUD. BIHOR

PROIECT TEHNIC

Data: Iunie 2019

Proiectat	Desenat	Portant
PORTAN I.	PORTAN I.	PORTAN I.
Verificat	Sef Proiect	
Alin Robert DOTA	Alin Robert DOTA	


Rev.	Data	Descriere	Proiectat
-	-	-	-
-	-	-	-
-	-	-	-
-	-	-	-
VERIFICAT			-
APROBAT			-
VERIFICATOR TEHNIC			-

Obiect 01 – Drumuri

**PLAN DE SITATIE
DRUM 4**

Codificarea plansei

PROIECT	FAZA	OBIECT	SUBIECT	NUMAR	REVIZIA
40/06/19	PT	D	PS	9	-

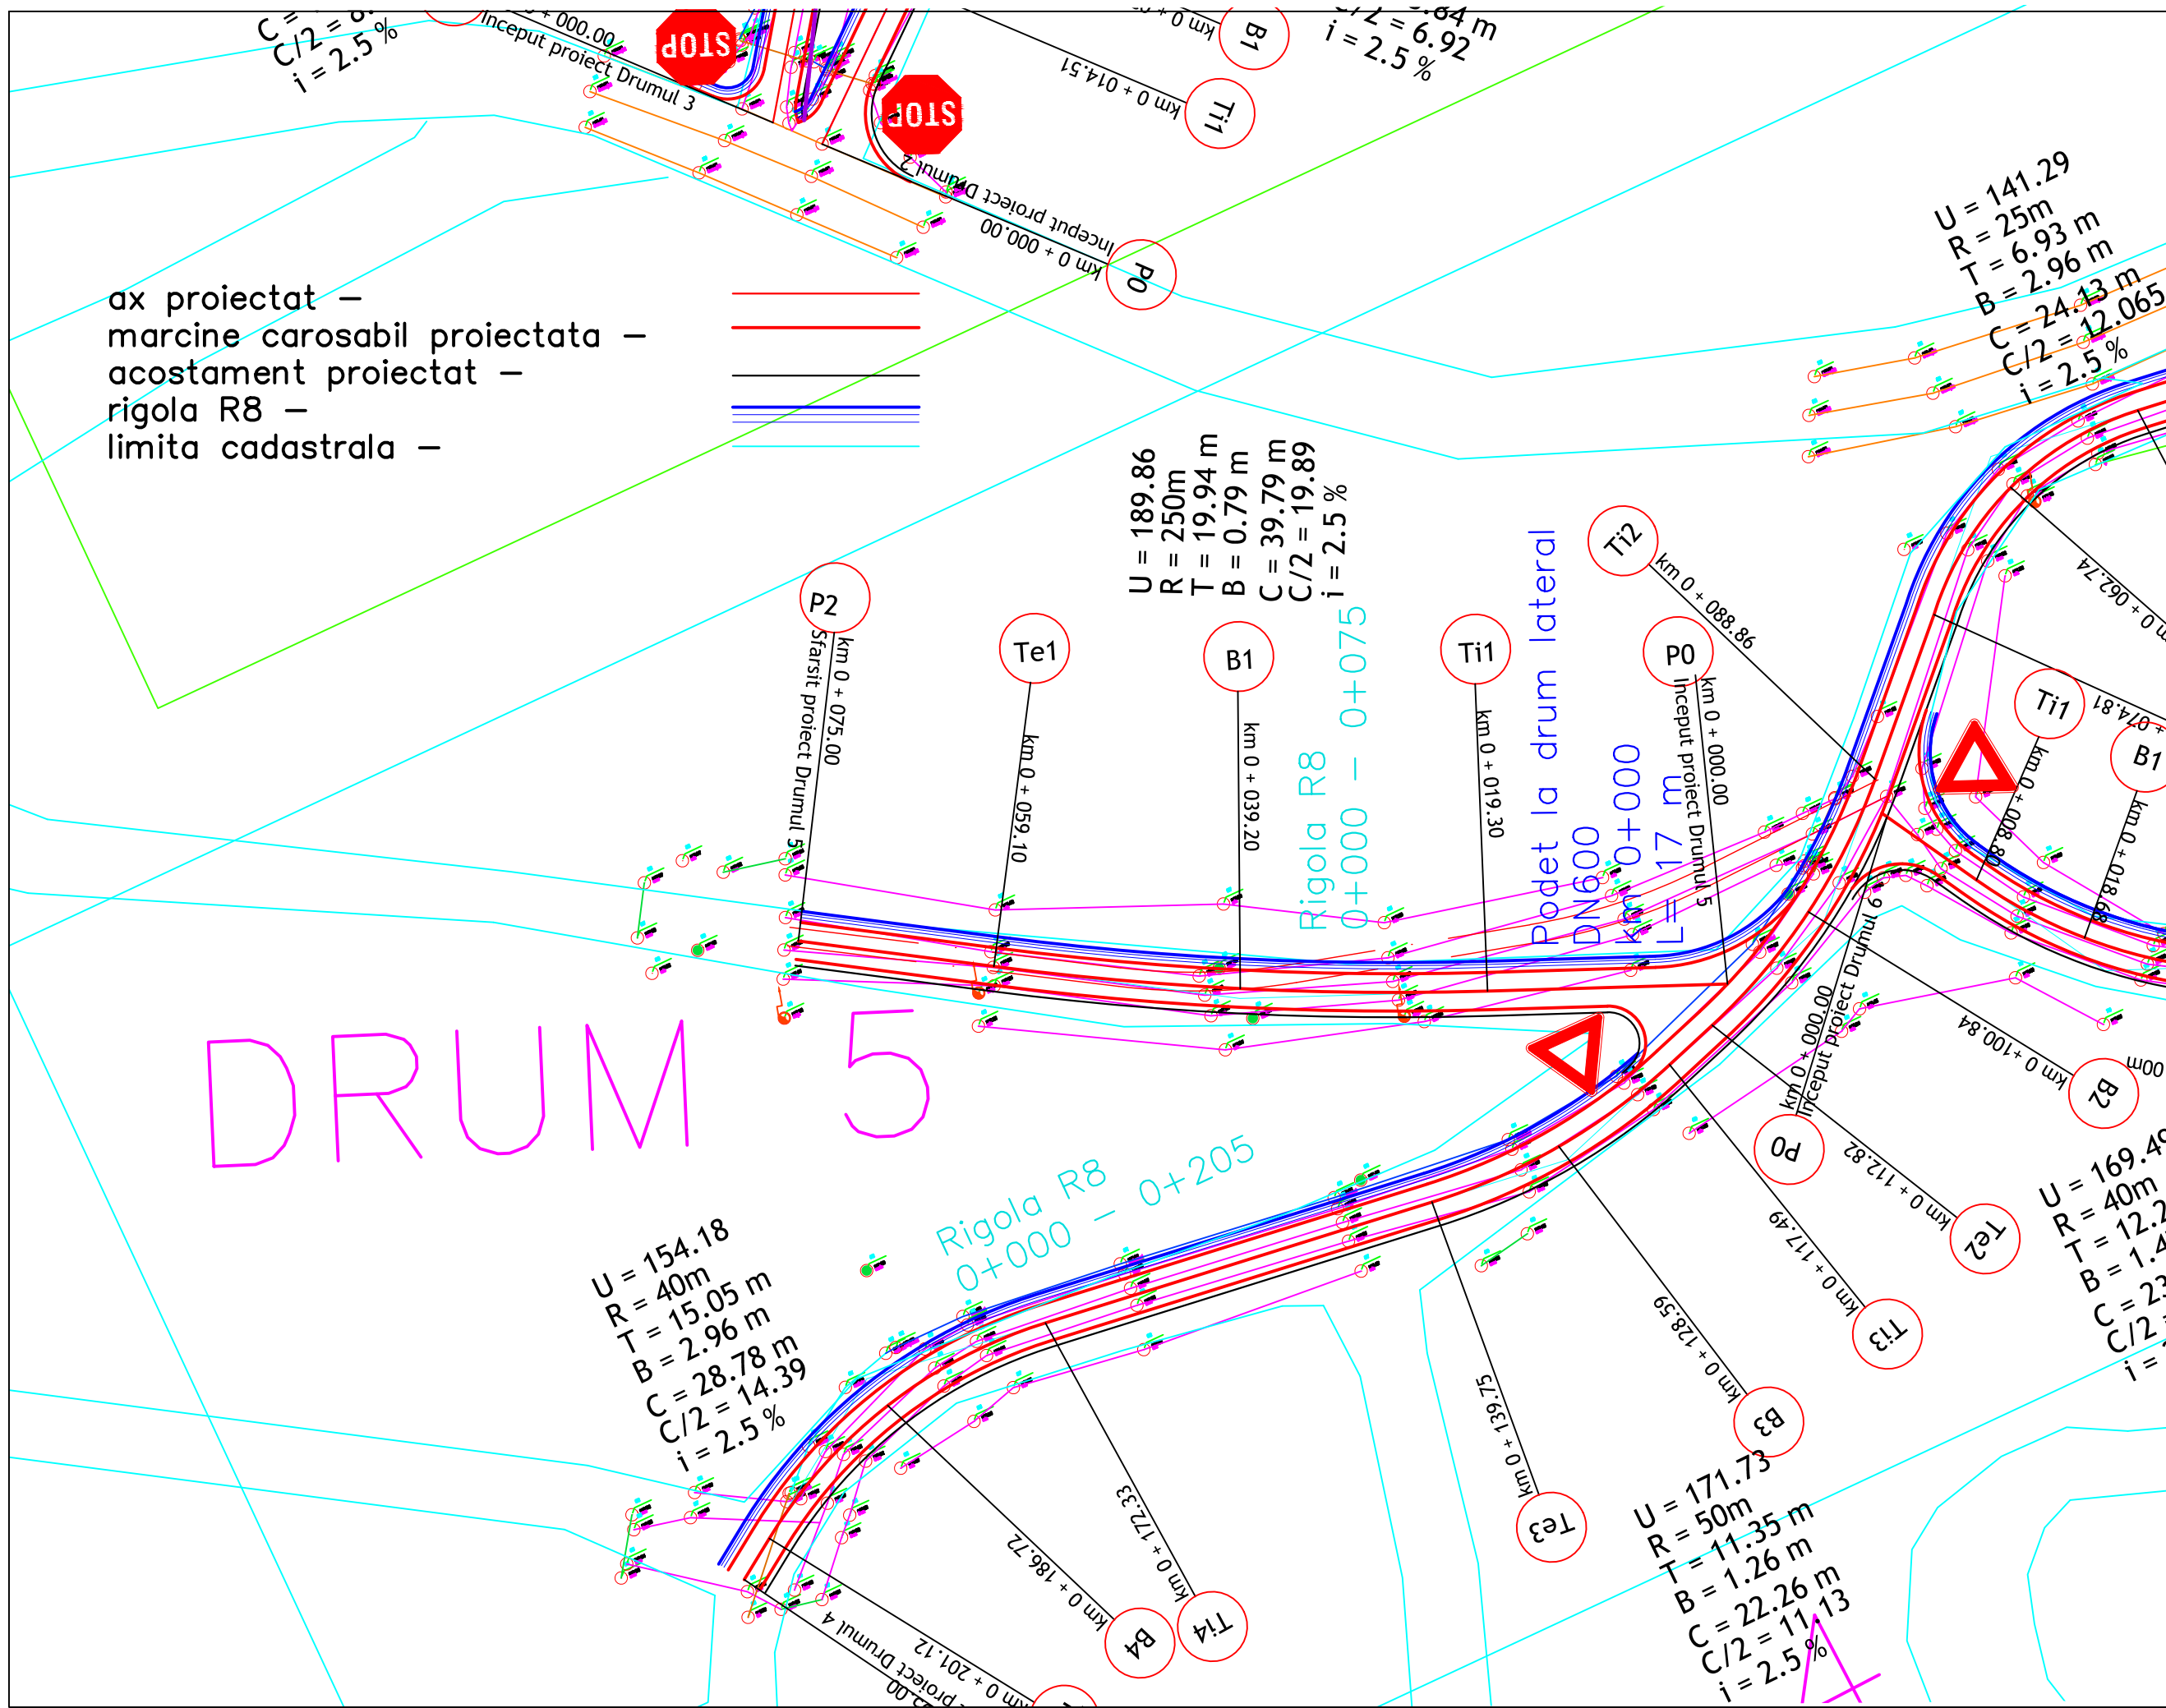

ax proiectat –
 marcinie carosabil proiectata –
 acostament proiectat –
 rigola R8 –
 limita cadastrala –

Harta cheie

Scara : 1:500

BENEFICIAR:
 ORASUL NUCET, JUD. BIHOR

NUMAR PROIECT:
 40/2019

PROIECTANT GENERAL :
 S.C. EXDEPRO S.R.L.

S.C. EXDEPRO S.R.L.
 I.J5/1450/2016; | tel. +40 770 795172
 | Romania – Sărbăști, Bihor, nr. 102, Comuna Lunca |
 e-mail: dota_alinrobert@yahoo.com |

DENUMIREA PROIECTULUI:
 AMENAJARE DRUMURI DE ACCES LA PENSIUNILE TURISTICE, SATUL DE VACANTA VAROTOP, JUD. BIHOR

PROIECT TEHNIC

Data: Iunie 2019

Proiectat	PORTAN I.	Desenat	PORTAN I.
Verificat	Alin Robert DOTA	Sef Proiect	Alin Robert DOTA


Rev.	Data	Descriere	Proiectat
-	-	-	-
-	-	-	-
-	-	-	-
-	-	-	-
VERIFICAT			-
APROBAT			-
VERIFICATOR TEHNIC			-

Obiect 01 – Drumuri

PLAN DE SITATIE
 DRUM 5

Codificarea plansei

PROIECT	FAZA	OBIECT	SUBIECT	NUMAR	REVIZIA
40/06/19	PT	D	PS	10	-

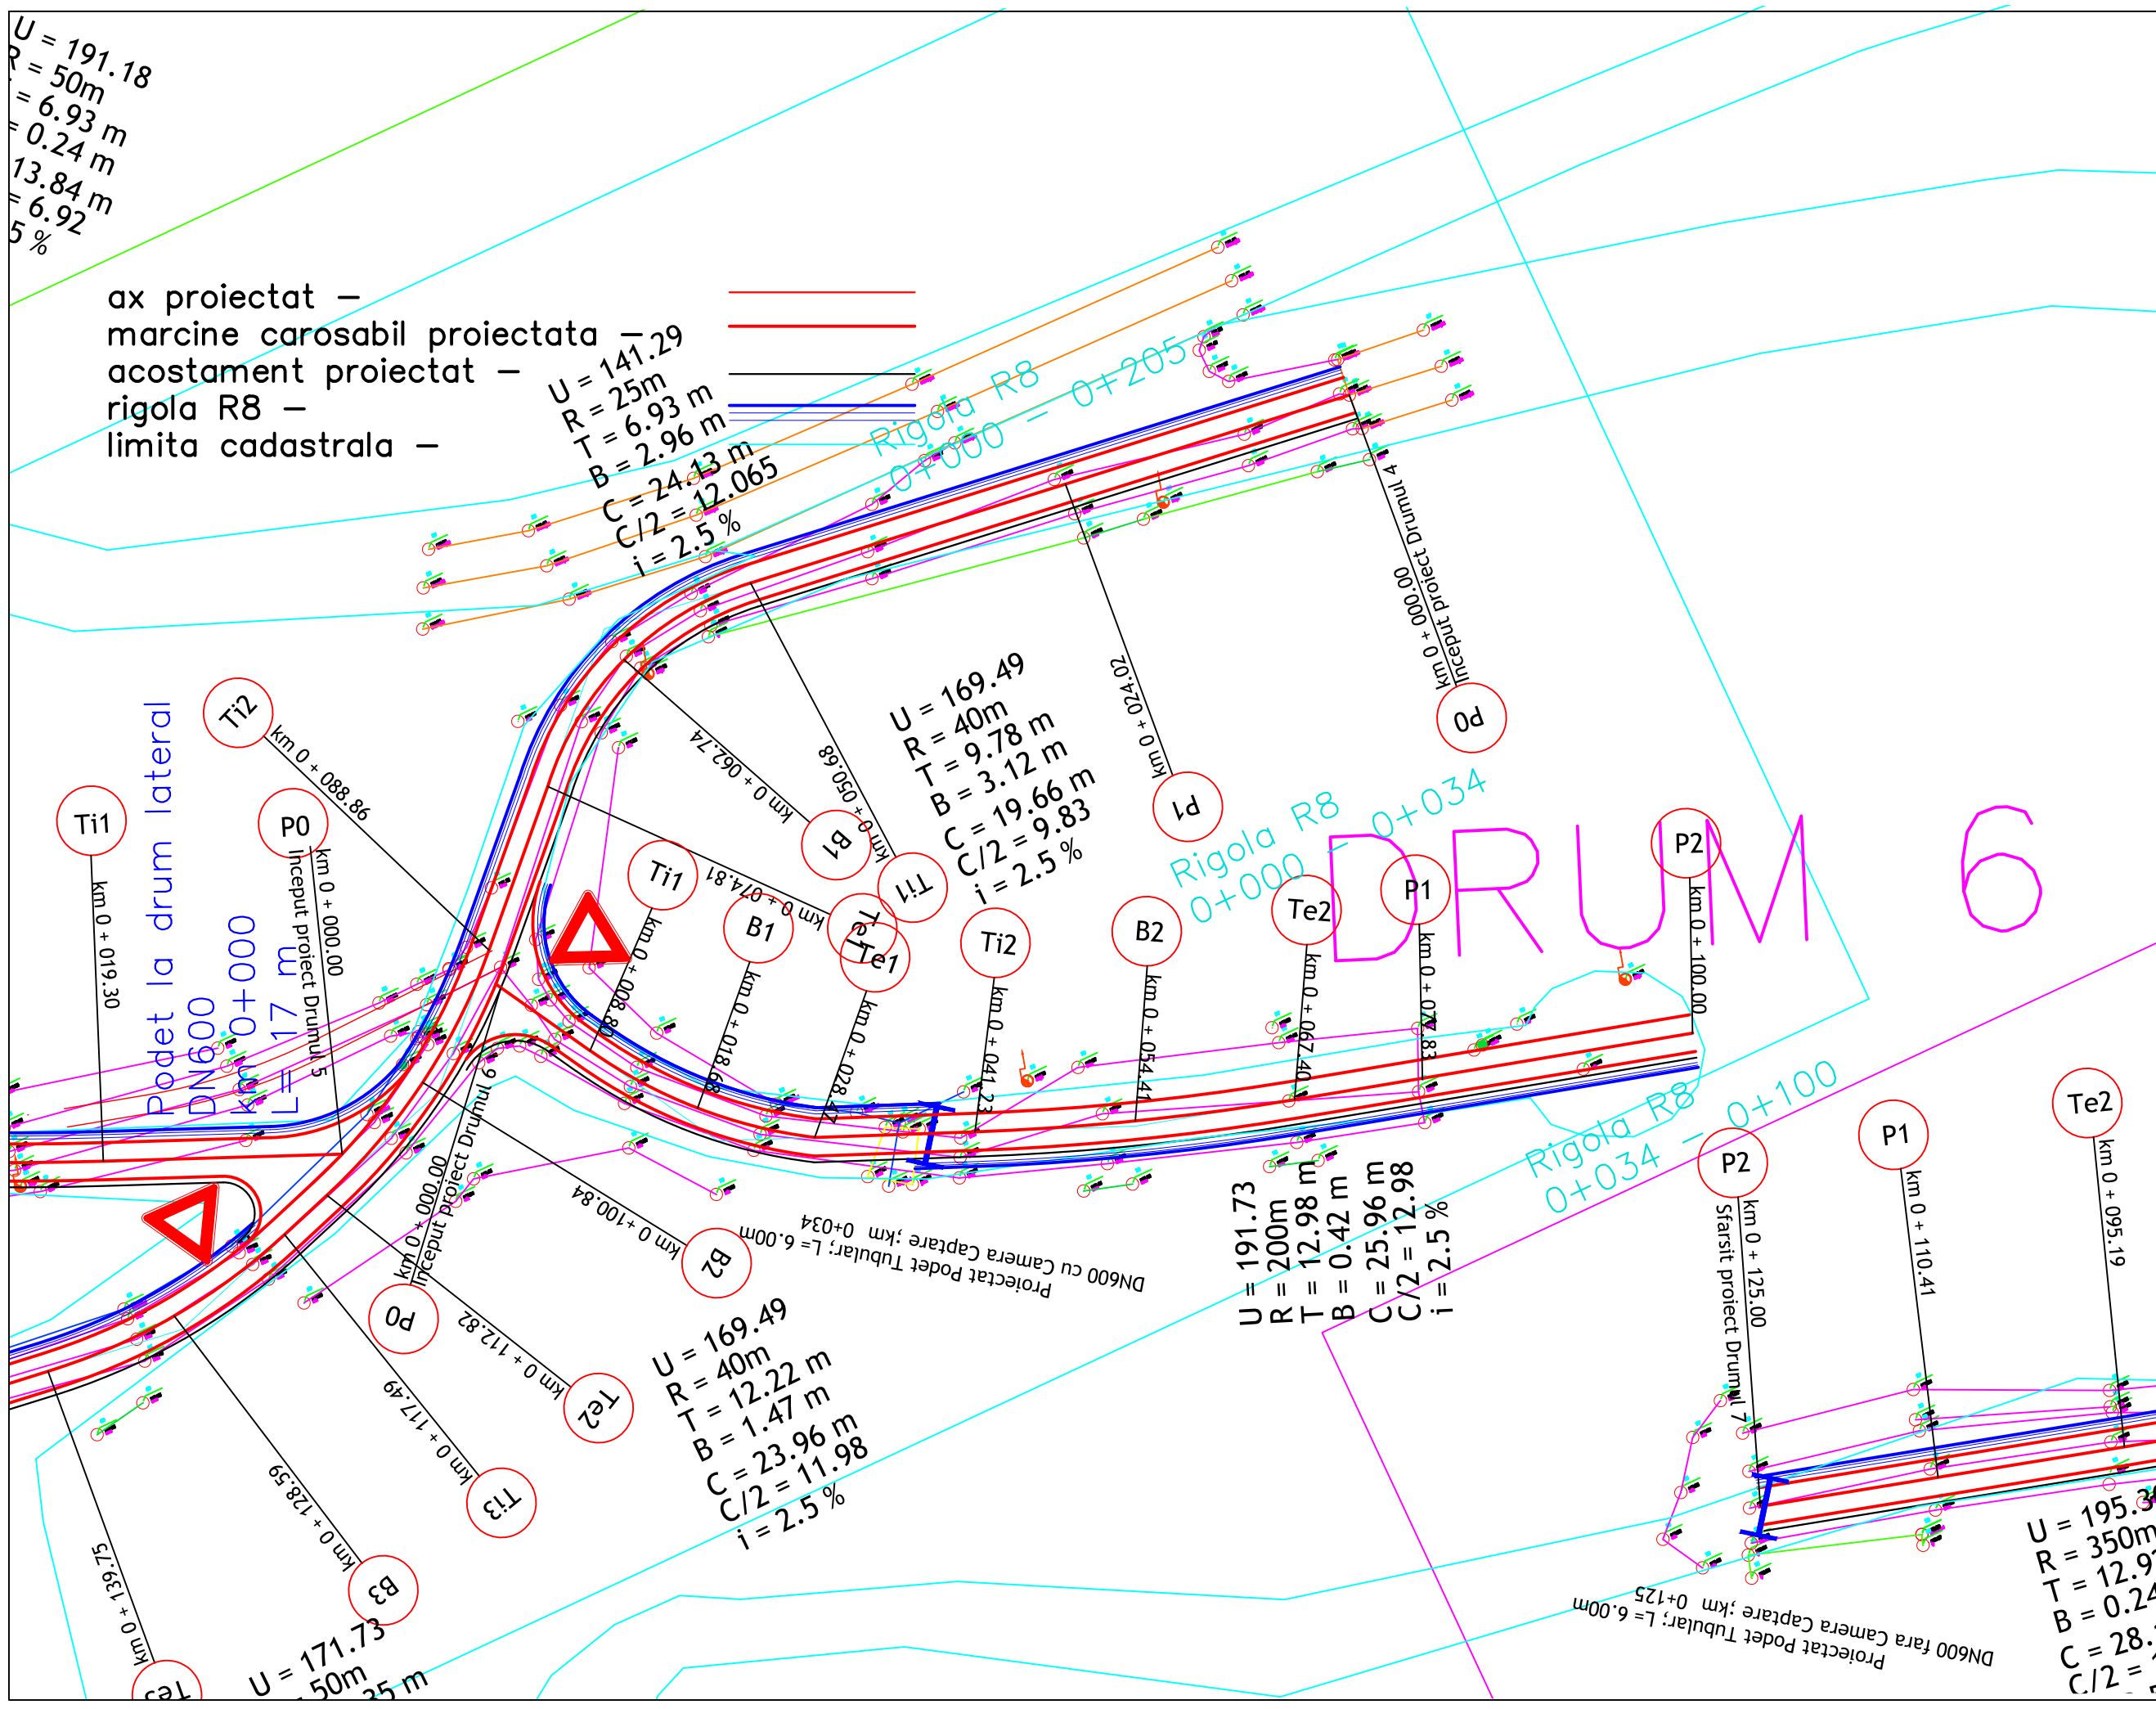

Harta cheie

Scara : 1:500

BENEFICIAR:
 ORASUL NUCET, JUD. BIHOR

NUMAR PROIECT:
 40/2019

PROIECTANT GENERAL :
 S.C. EXDEPRO S.R.L.

S.C. EXDEPRO S.R.L.
 I.J5/1450/2016; | tel. +40 770 795172
 | Romania – Sârbești, Bihor, nr. 102, Comuna Lunca |
 e-mail: dota_alinrobert@yahoo.com |

DENUMIREA PROIECTULUI:
 AMENAJARE DRUMURI DE ACCES LA PENSIUNILE TURISTICE, SATUL DE VACANTA VAROTOP, JUD. BIHOR

PROIECT TEHNIC

Data: IUNIE 2019

Proiectat	PORTAN I.	Desenat	PORTAN I.
Verificat	Alin Robert DOTA	Sef Proiect	Alin Robert DOTA


Rev.	Data	Descriere	Proiectat
VERIFICAT			-
APROBAT			-
VERIFICATOR TEHNIC			-

Obiect 01 – Drumuri


PLAN DE SITATIE
 DRUM 6

Codificarea plansei

PROIECT	FAZA	OBIECT	SUBIECT	NUMAR	REVIZIA
40/06/19	PT	D	PS	11	-

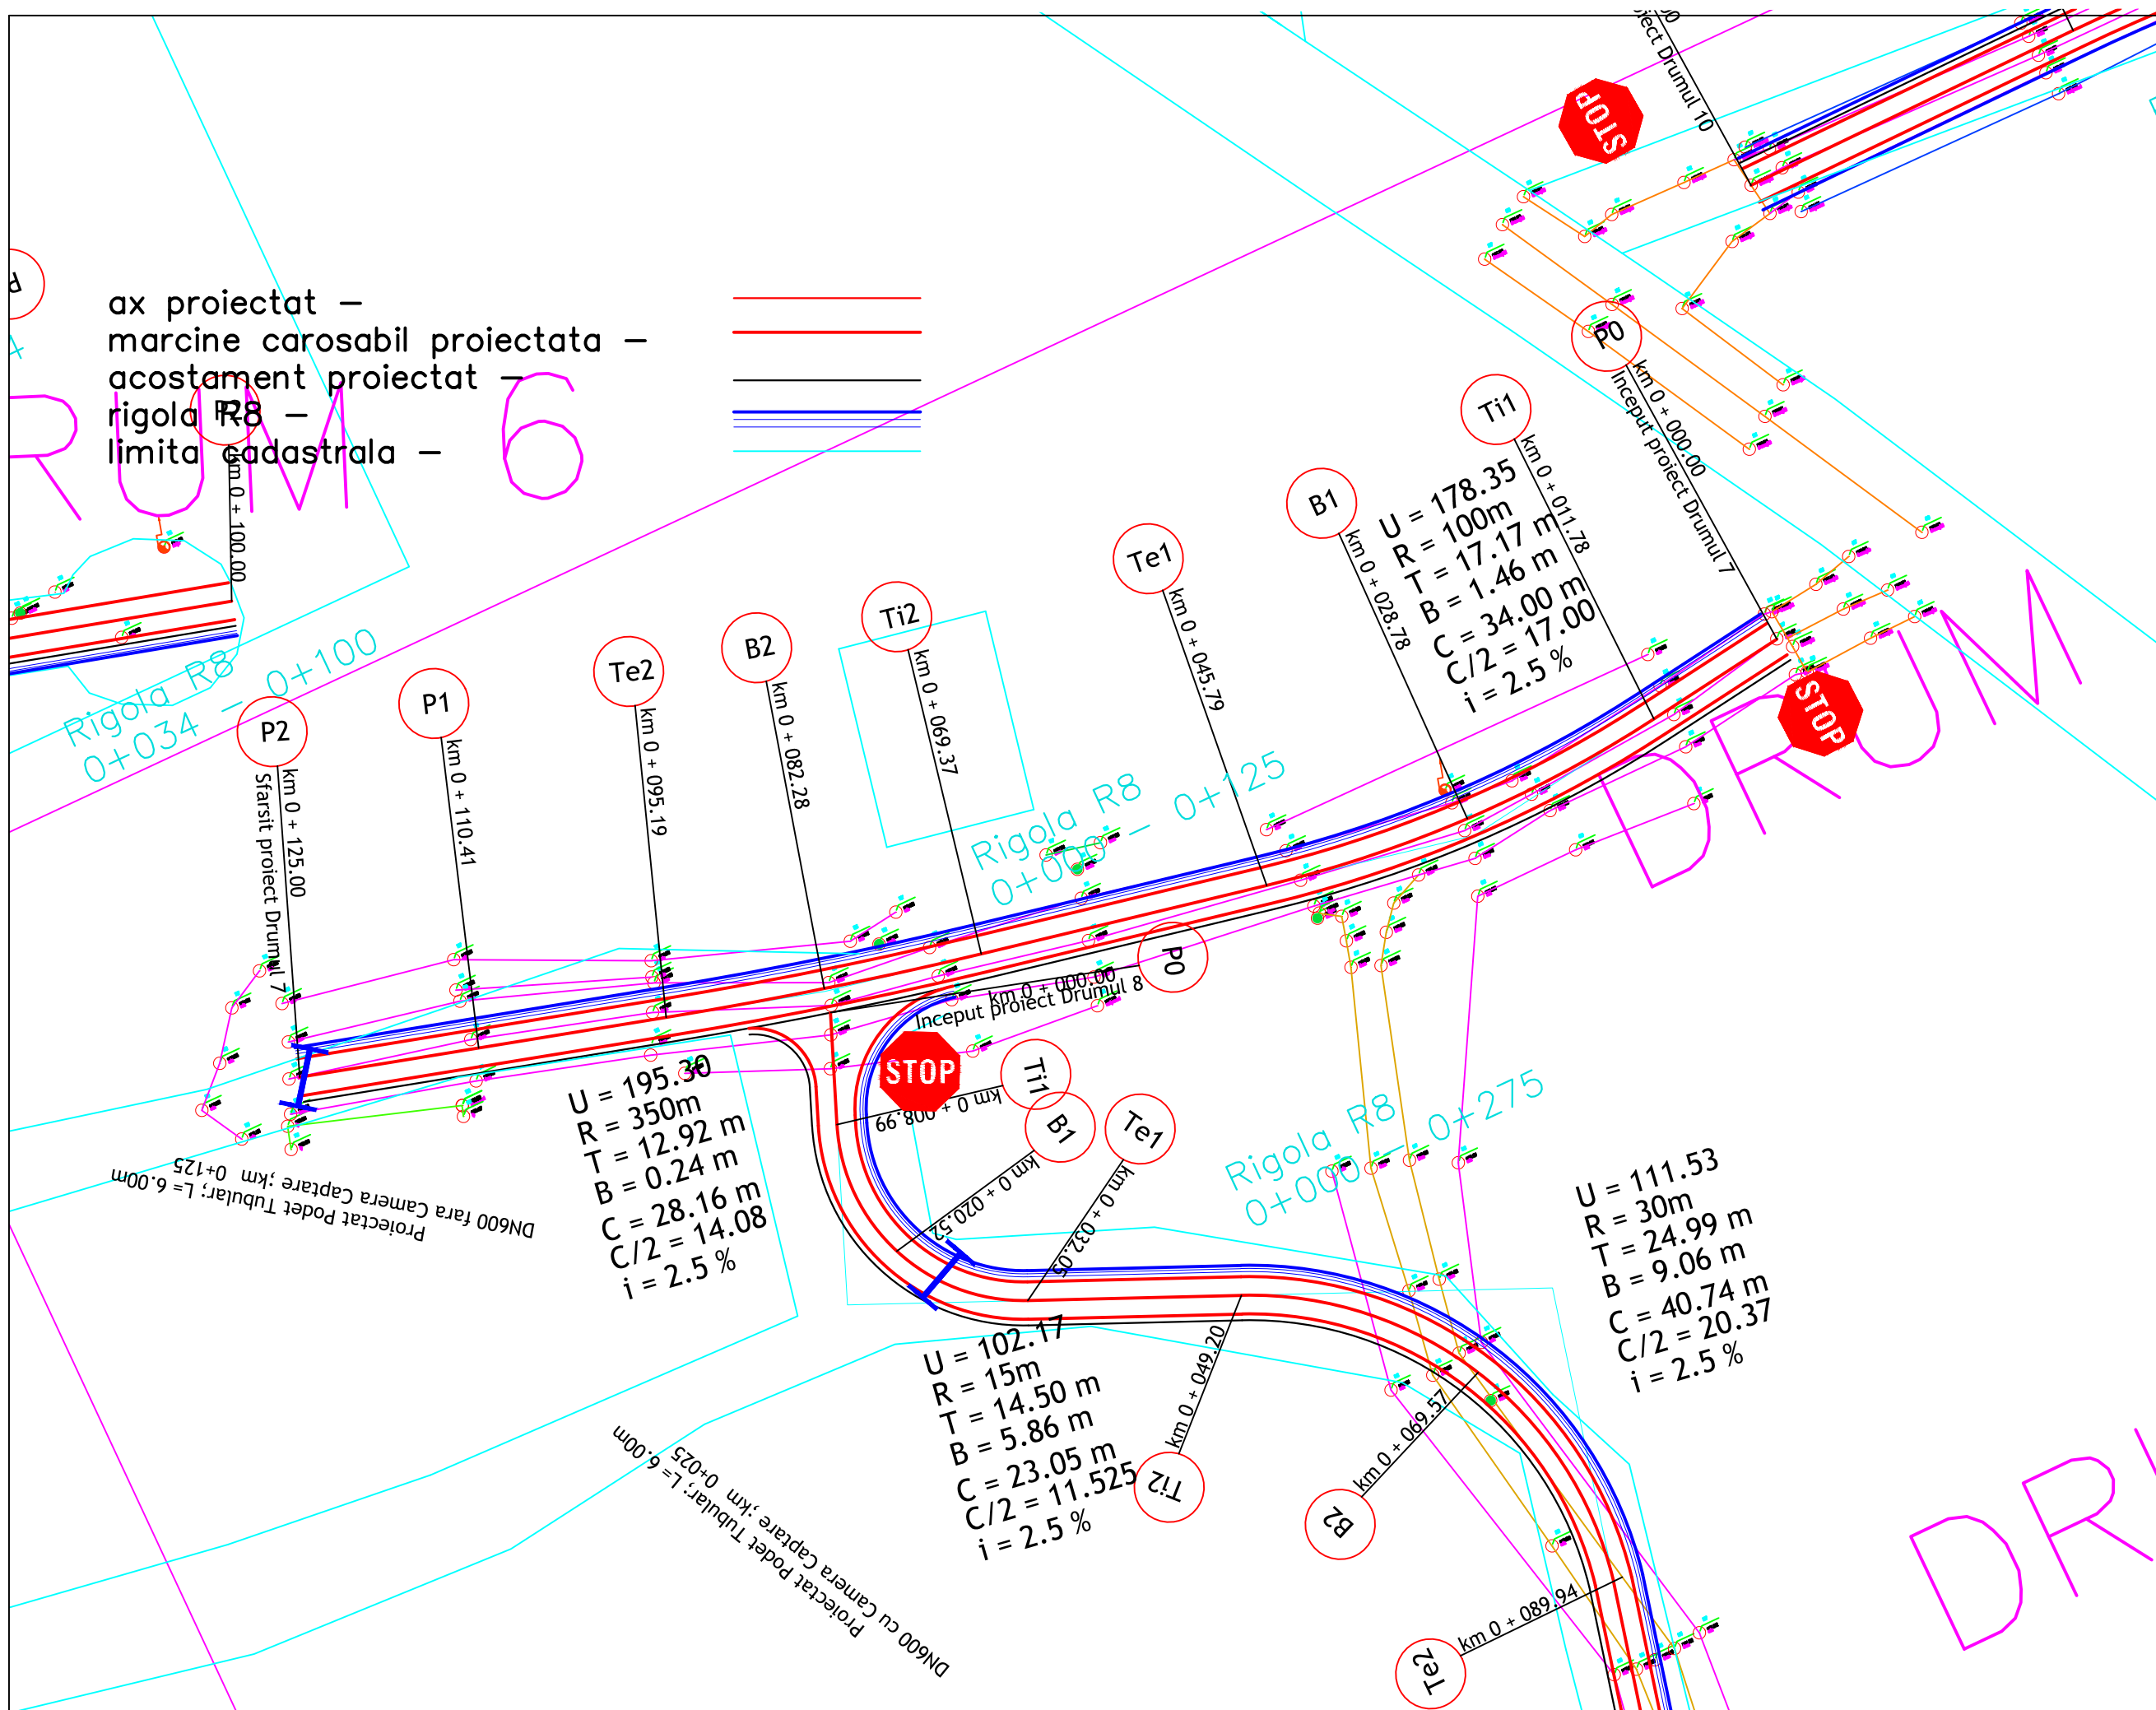


ax proiectat –
 marci carosabil proiectata –
 acostament proiectat –
 rigola R8 –
 limita cadastrala –

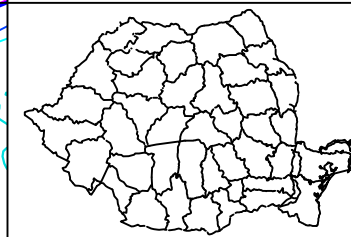

Harta cheie

Scara : 1:500

BENEFICIAR:
 ORASUL NUCET, JUD. BIHOR

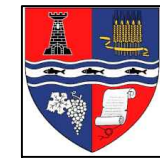

NUMAR PROIECT:
 40/2019

PROIECTANT GENERAL :
 S.C. EXDEPRO S.R.L.

S.C. EXDEPRO S.R.L.
 I.J5/1450/2016; | tel. +40 770 795172
 | Romania – Sârbești, Bihor, nr. 102, Comuna Lunca |
 e-mail: dota_alinrobert@yahoo.com |



DENUMIREA PROIECTULUI:

AMENAJARE DRUMURI DE
 ACCES LA PENSIUNILE
 TURISTICE, SATUL DE
 VACANTA VAROTOP, JUD.
 BIHOR

PROIECT TEHNIC

Data: IUNIE 2019

Proiectat	PORTAN I.	Desenat	PORTAN I.
Verificat	Alin Robert DOTA	Sef Proiect	Alin Robert DOTA

Rev.	Data	Descriere	Proiectat
VERIFICAT			-
APROBAT			-
VERIFICATOR TEHNIC			-


Obiect 01 – Drumuri

PLAN DE SITATIE
 DRUM 7

Codificarea plansei

PROIECT	FAZA	OBIECT	SUBIECT	NUMAR	REVIZIA
40/06/19	PT	D	PS	12	-

D.R.

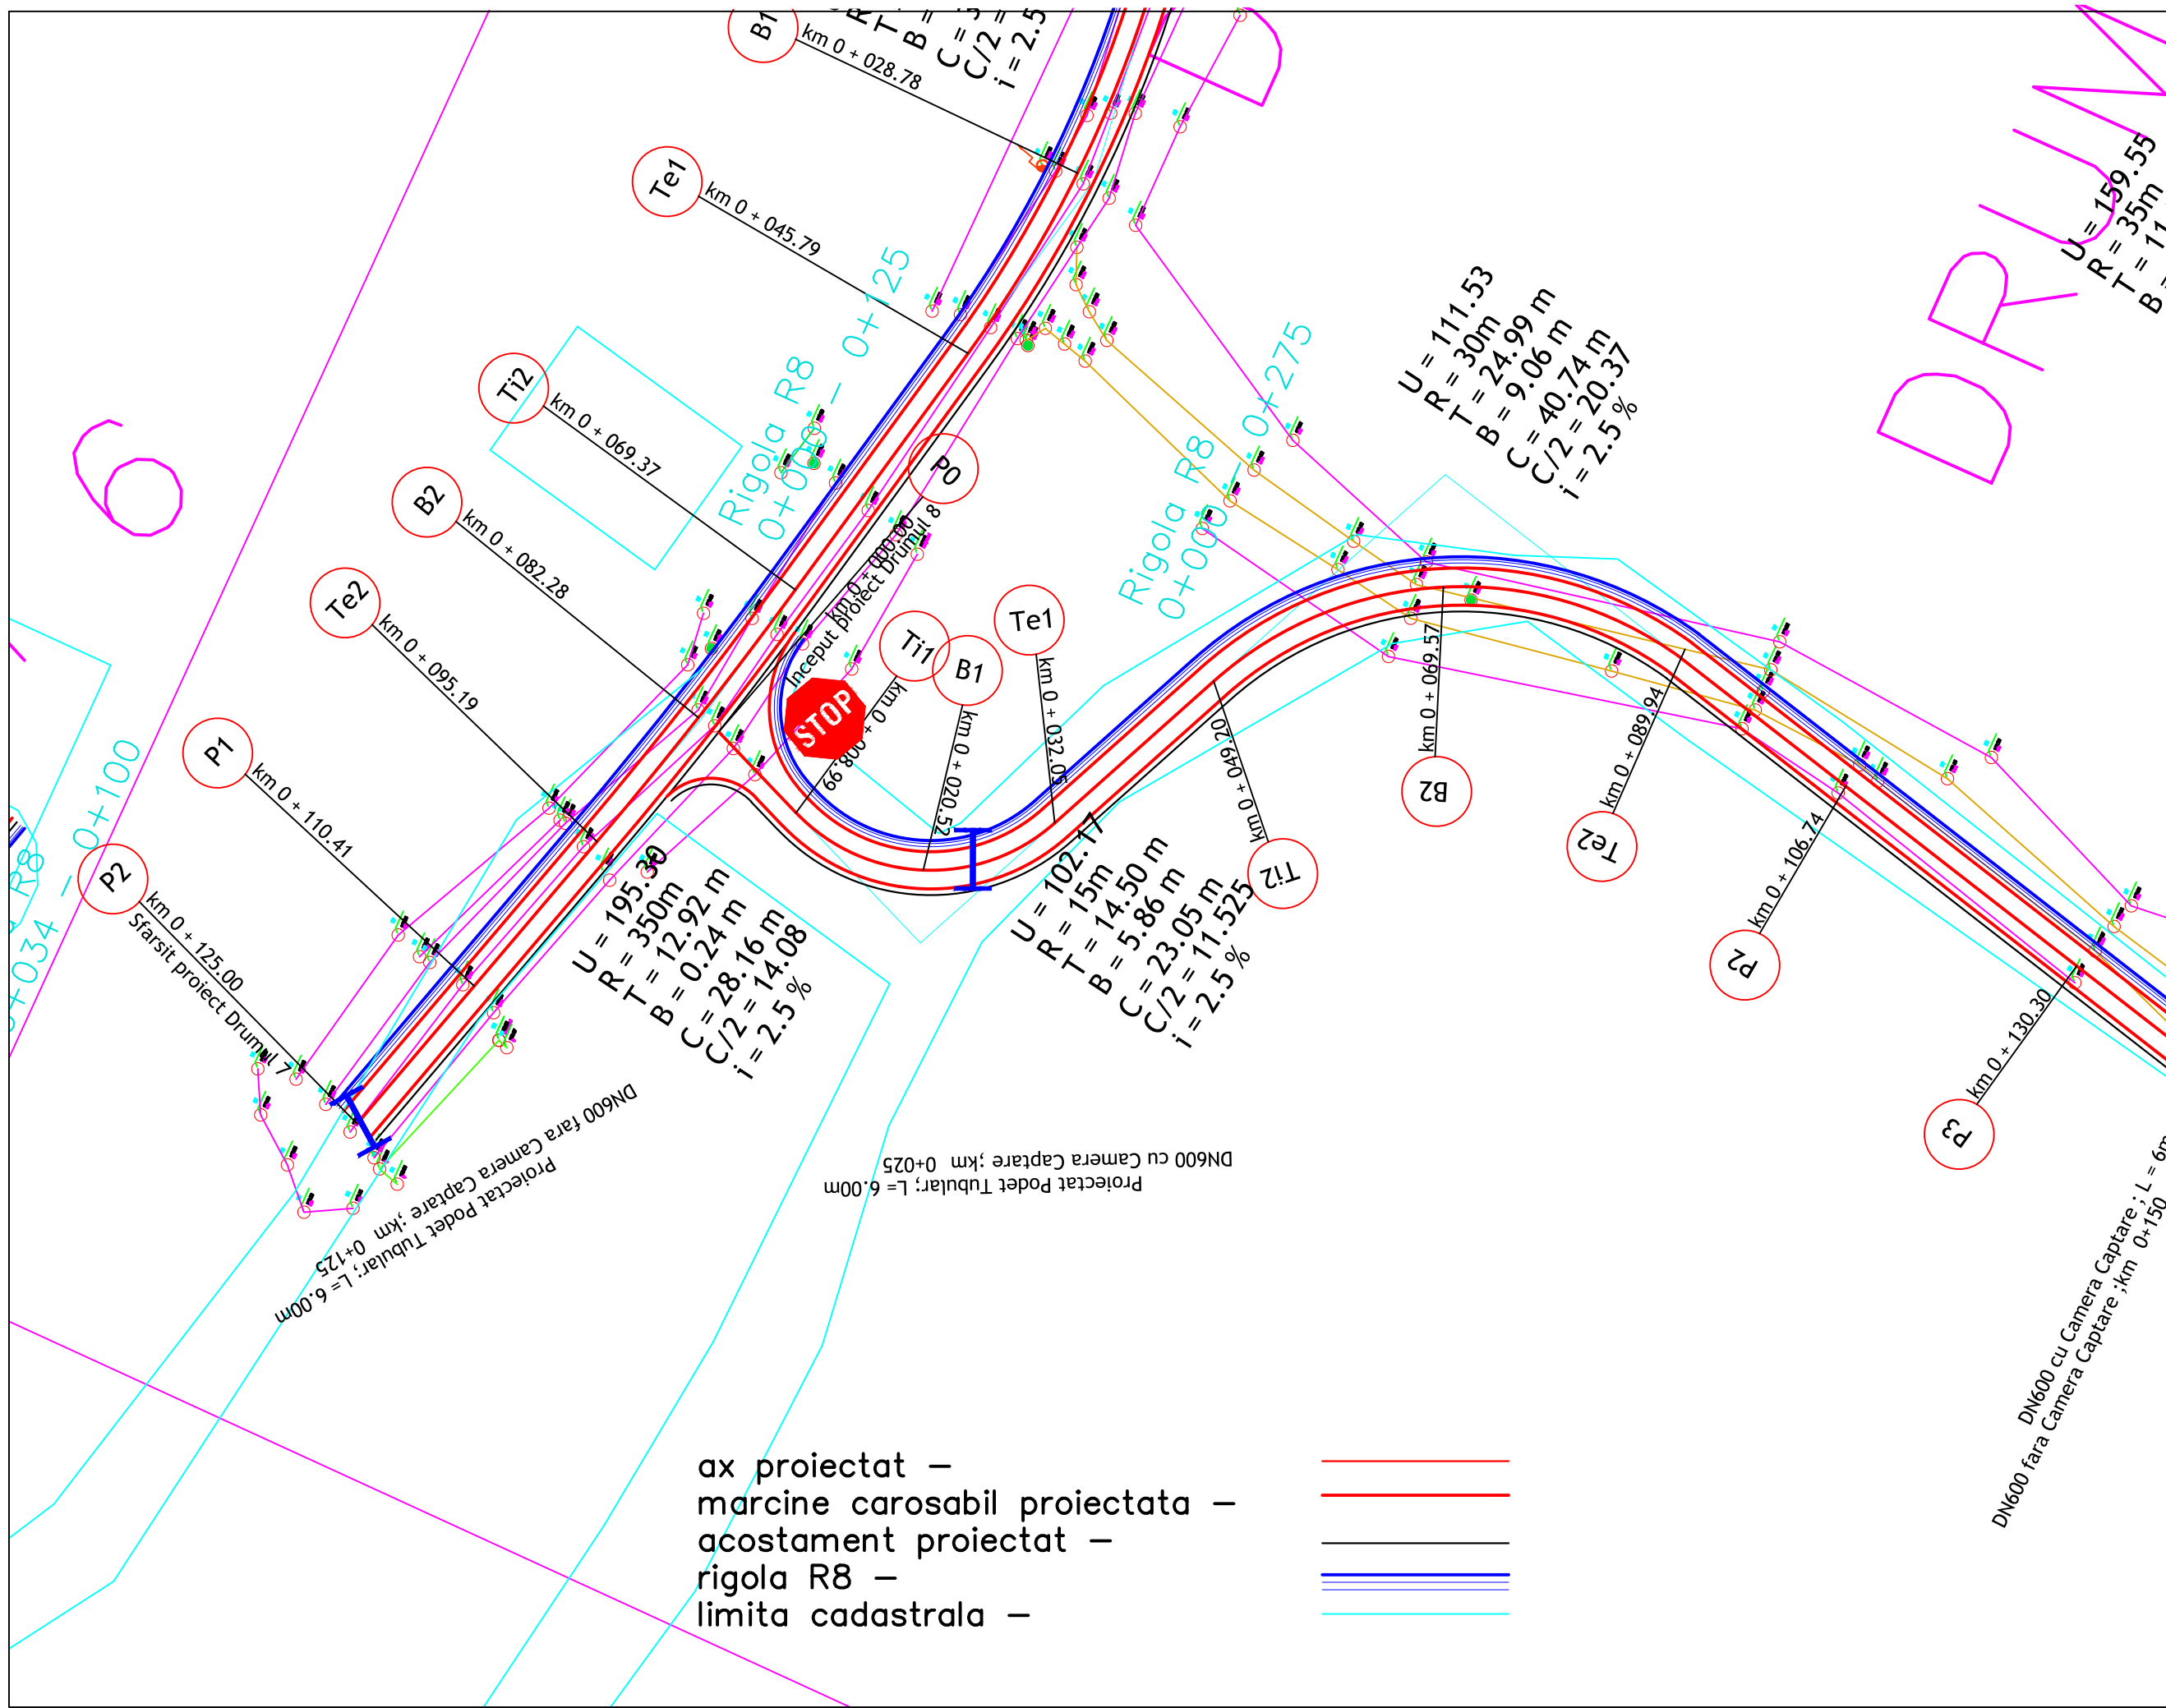

ax proiectat — —
 marci carosabil proiectata — —
 acostament proiectat — —
 rigola R8 — —
 limita cadastrala — —



Harta cheie

Scara : 1:500

BENEFICIAR:
ORASUL NUCET, JUD. BIHOR



NUMAR PROIECT:
40/2019

PROIECTANT GENERAL :
S.C. EXDEPRO S.R.L.
S.C. EXDEPRO S.R.L.
I.J5/1450/2016; | tel. +40 770 795172
| Romania – Sârbești, Bihor, nr. 102, Comuna Lunca |
e-mail: dota_alinrobert@yahoo.com |




DENUMIREA PROIECTULUI:
AMENAJARE DRUMURI DE ACCES LA PENSIUNILE TURISTICE, SATUL DE VACANTA VAROTOP, JUD. BIHOR

PROIECT TEHNIC

Data: IUNIE 2019

Proiectat	Desenat	Verificat
PORTAN I.	PORTAN I.	Alin Robert DOTA
		Sef Proiect
		Alin Robert DOTA



Rev.	Data	Descriere	Proiectat
-	-	-	-
-	-	-	-
-	-	-	-
		VERIFICAT	-
		APROBAT	-
		VERIFICATOR TEHNIC	-

Obiect 01 – Drumuri

PLAN DE SITATIE
DRUM 8

Codificarea plansei

PROIECT	FAZA	OBIECT	SUBIECT	NUMAR	REVIZIA
40/06/19	PT	D	PS	13	-

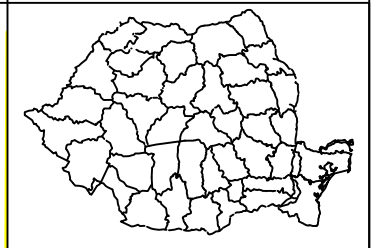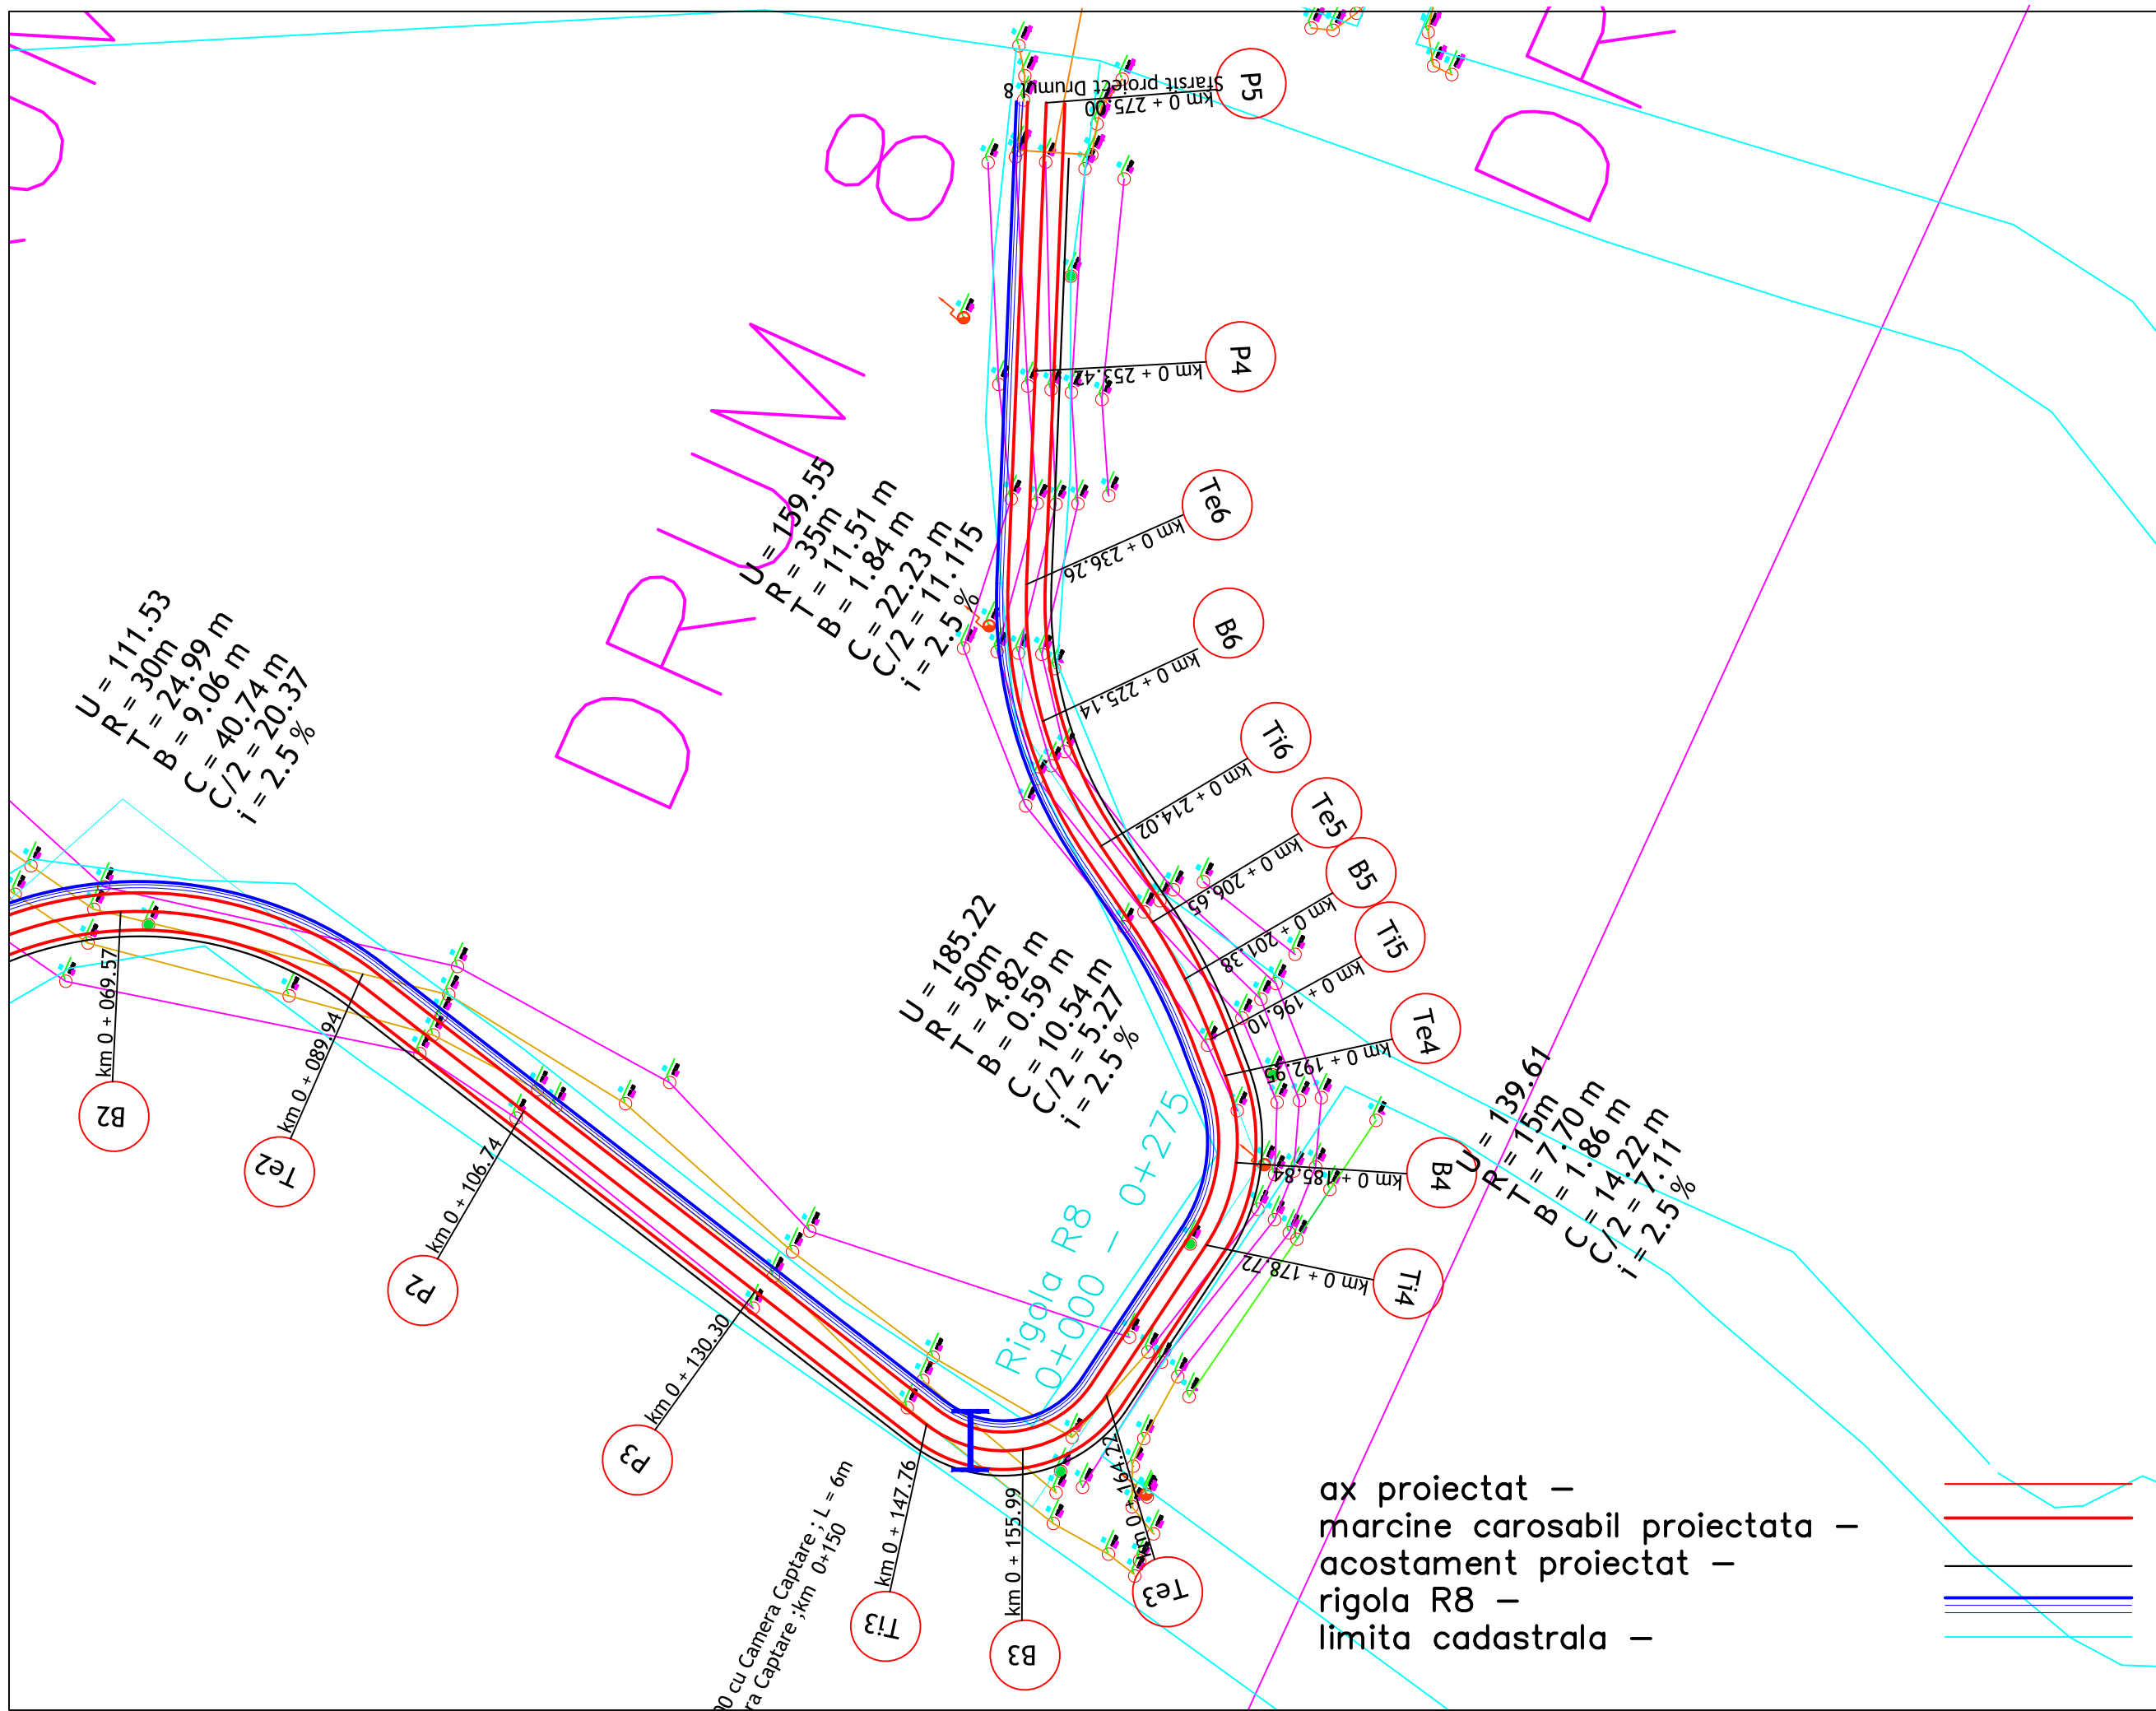

Harta cheie
 Scara : 1:500

BENEFICIAR:
 ORASUL NUCET, JUD. BIHOR



NUMAR PROIECT:
 40/2019

PROIECTANT GENERAL :
 S.C. EXDEPRO S.R.L.
 S.C. EXDEPRO S.R.L.
 I.J5/1450/2016; | tel. +40 770 795172
 | Romania – Sârbești, Bihor, nr. 102, Comuna Lunca |
 e-mail: dota_alinrobert@yahoo.com |



DENUMIREA PROIECTULUI:
 AMENAJARE DRUMURI DE
 ACCES LA PENSIUNILE
 TURISTICE, SATUL DE
 VACANTA VAROTOP, JUD.
 BIHOR

PROIECT TEHNIC

Data: IUNIE 2019

Proiectat	PORTAN I.	Desenat	PORTAN I.
Verificat	Alin Robert DOTA	Sef Proiect	Alin Robert DOTA



-	-	-	-
-	-	-	-
-	-	-	-

Rev.	Data	Descriere	Proiectat
VERIFICAT			-
APROBAT			-
VERIFICATOR TEHNIC			-

Obiect 01 – Drumuri


PLAN DE SITATIE
 DRUM 8

Codificarea plansei					
PROIECT	FAZA	OBIECT	SUBIECT	NUMAR	REVIZIA
40/06/19	PT	D	PS	14	-

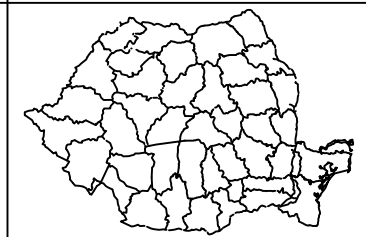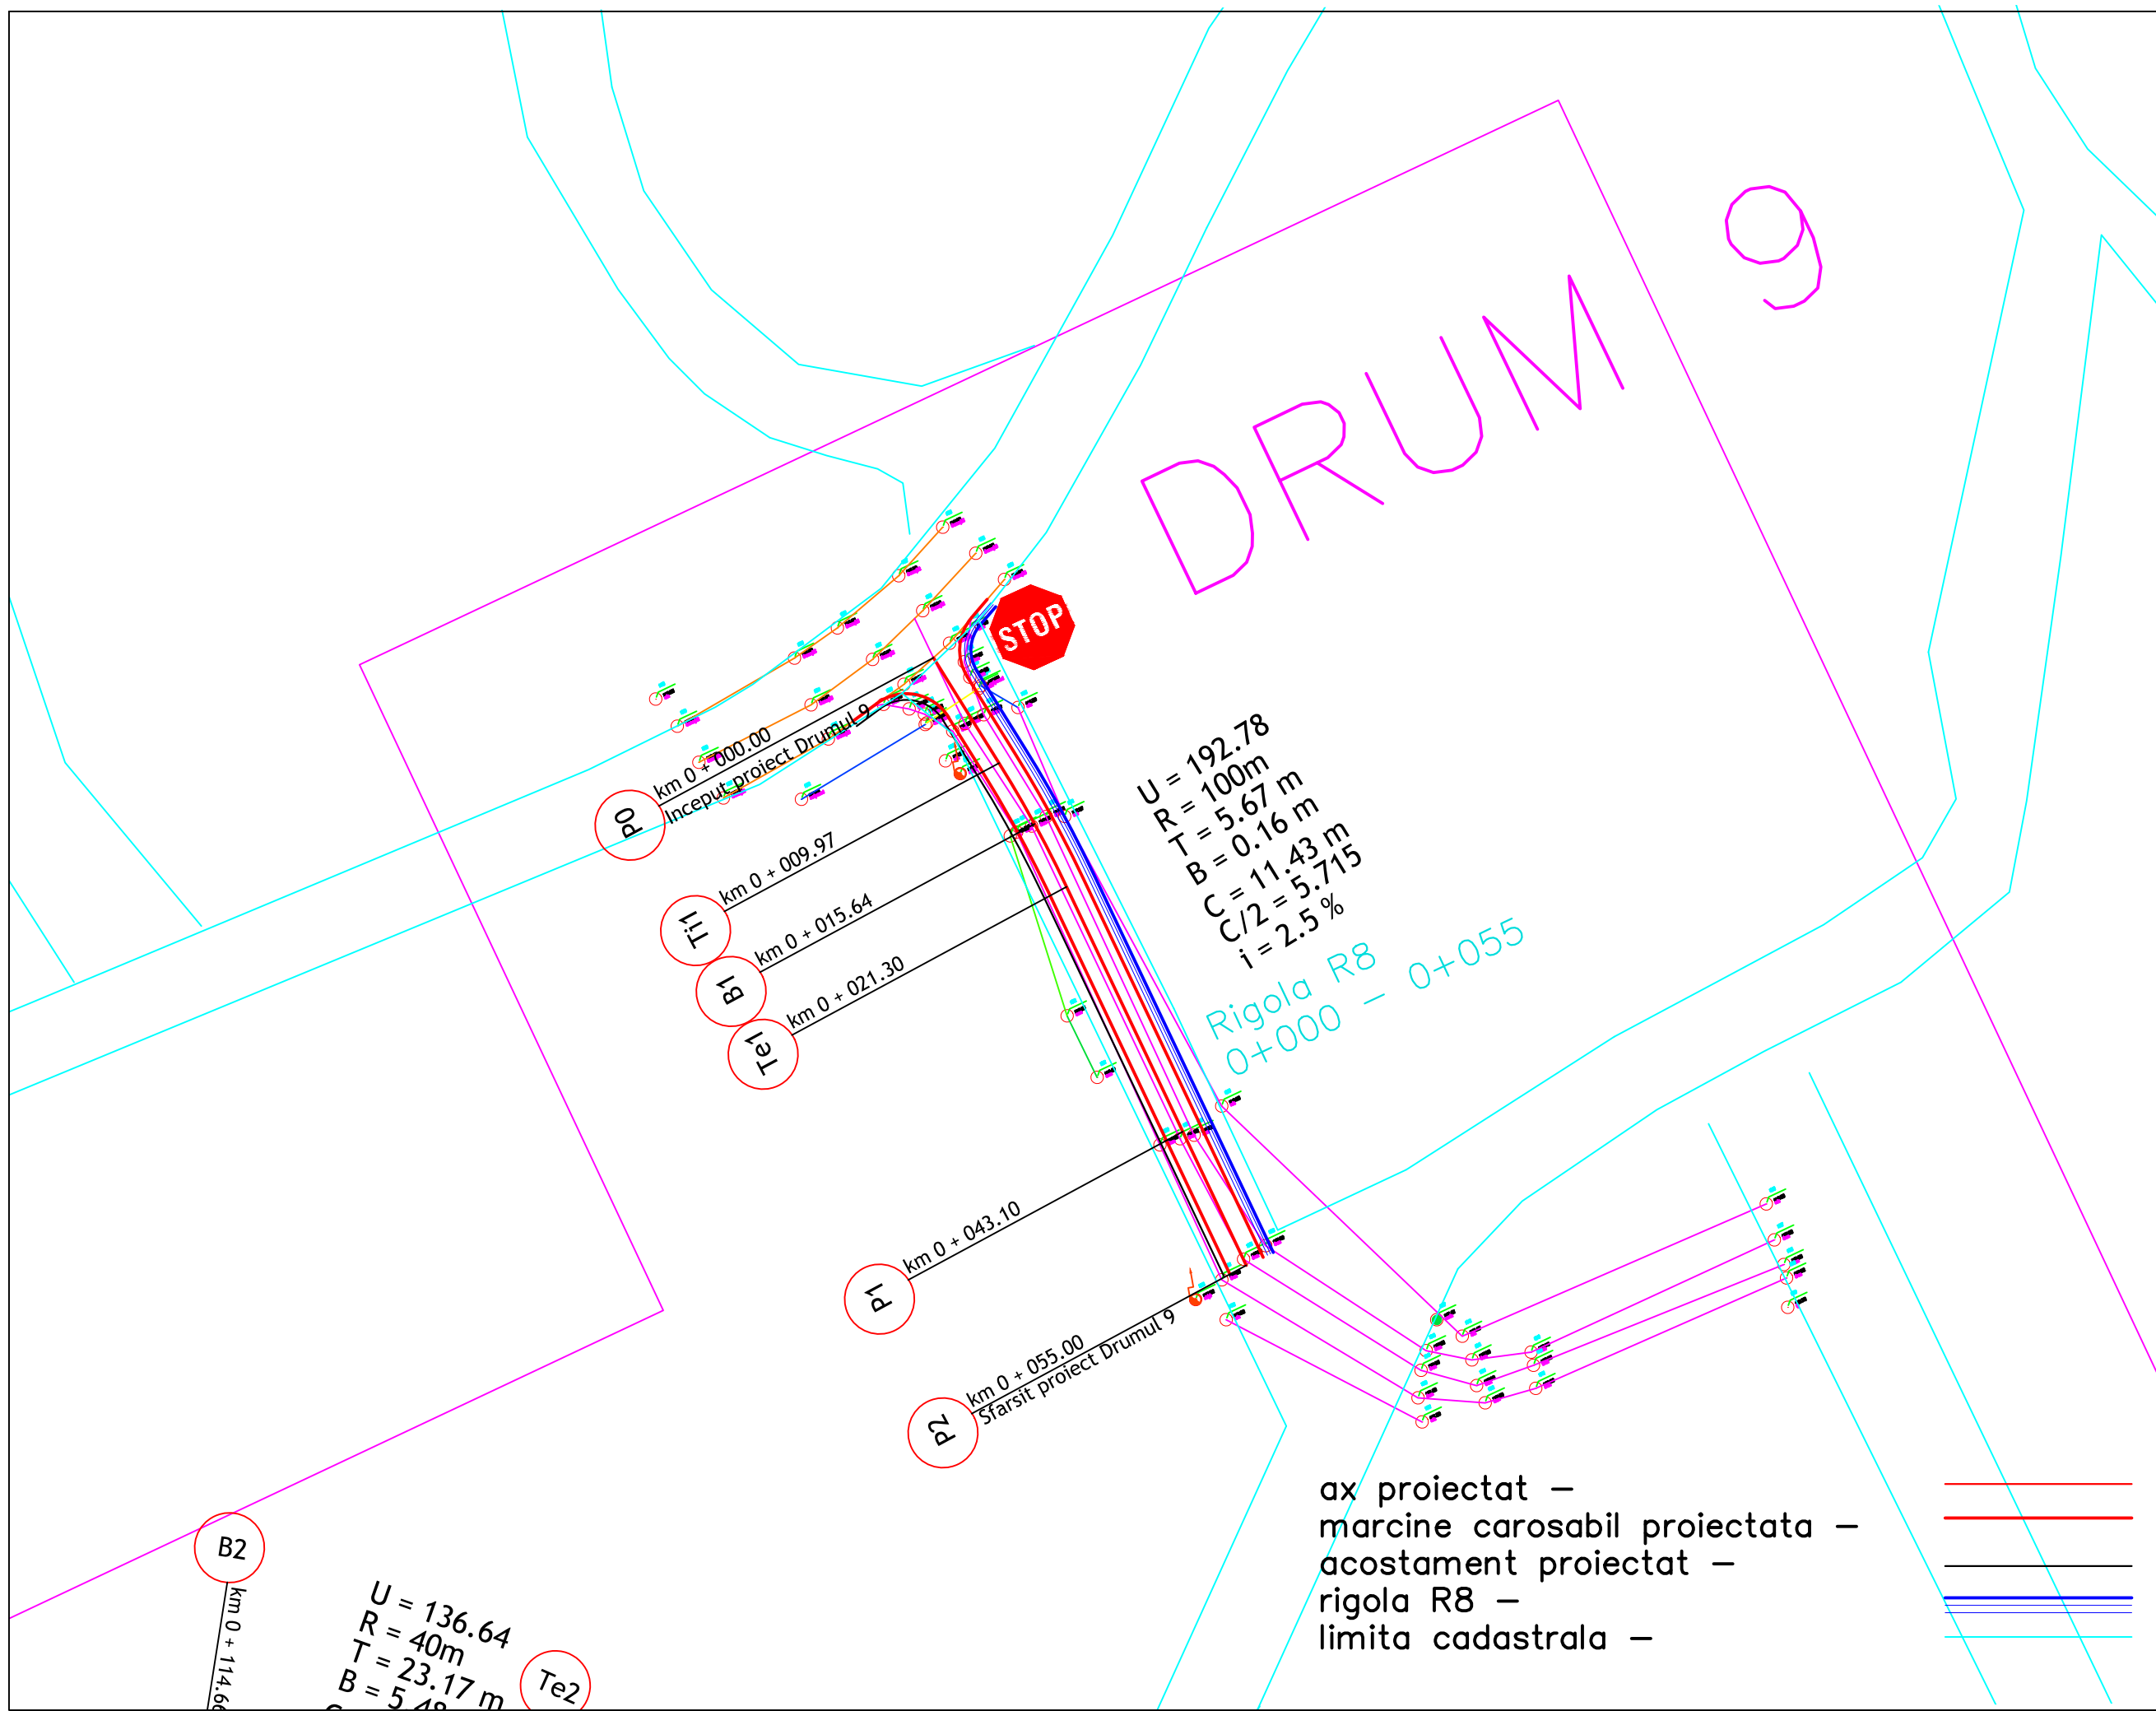

Harta cheie
 Scara : 1:500

BENEFICIAR:
 ORASUL NUCET, JUD. BIHOR

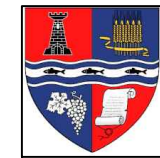

NUMAR PROIECT:
 40/2019

PROIECTANT GENERAL :
 S.C. EXDEPRO S.R.L.

S.C. EXDEPRO S.R.L.
 I.J5/1450/2016; | tel.: +40 770 795172
 | Romania - Sârbești, Bihor, nr. 102, Comuna Lunca |
 | e-mail: dota_alinrobert@yahoo.com |



DENUMIREA PROIECTULUI:
 AMENAJARE DRUMURI DE ACCES LA PENSIUNILE TURISTICE, SATUL DE VACANTA VAROTOP, JUD. BIHOR

PROIECT TEHNIC

Data: IUNIE 2019

Proiectat	PORTAN I.	Desenat	PORTAN I.
Verificat	Alin Robert DOTA	Sef Proiect	Alin Robert DOTA


Rev.	Data	Descriere	Proiectat
VERIFICAT			-
APROBAT			-
VERIFICATOR TEHNIC			-

Obiect 01 - Drumuri


PLAN DE SITATIE
 DRUM 9

Codificarea plansei

PROIECT	FAZA	OBIECT	SUBIECT	NUMAR	REVIZIA
40/06/19	PT	D	PS	15	-

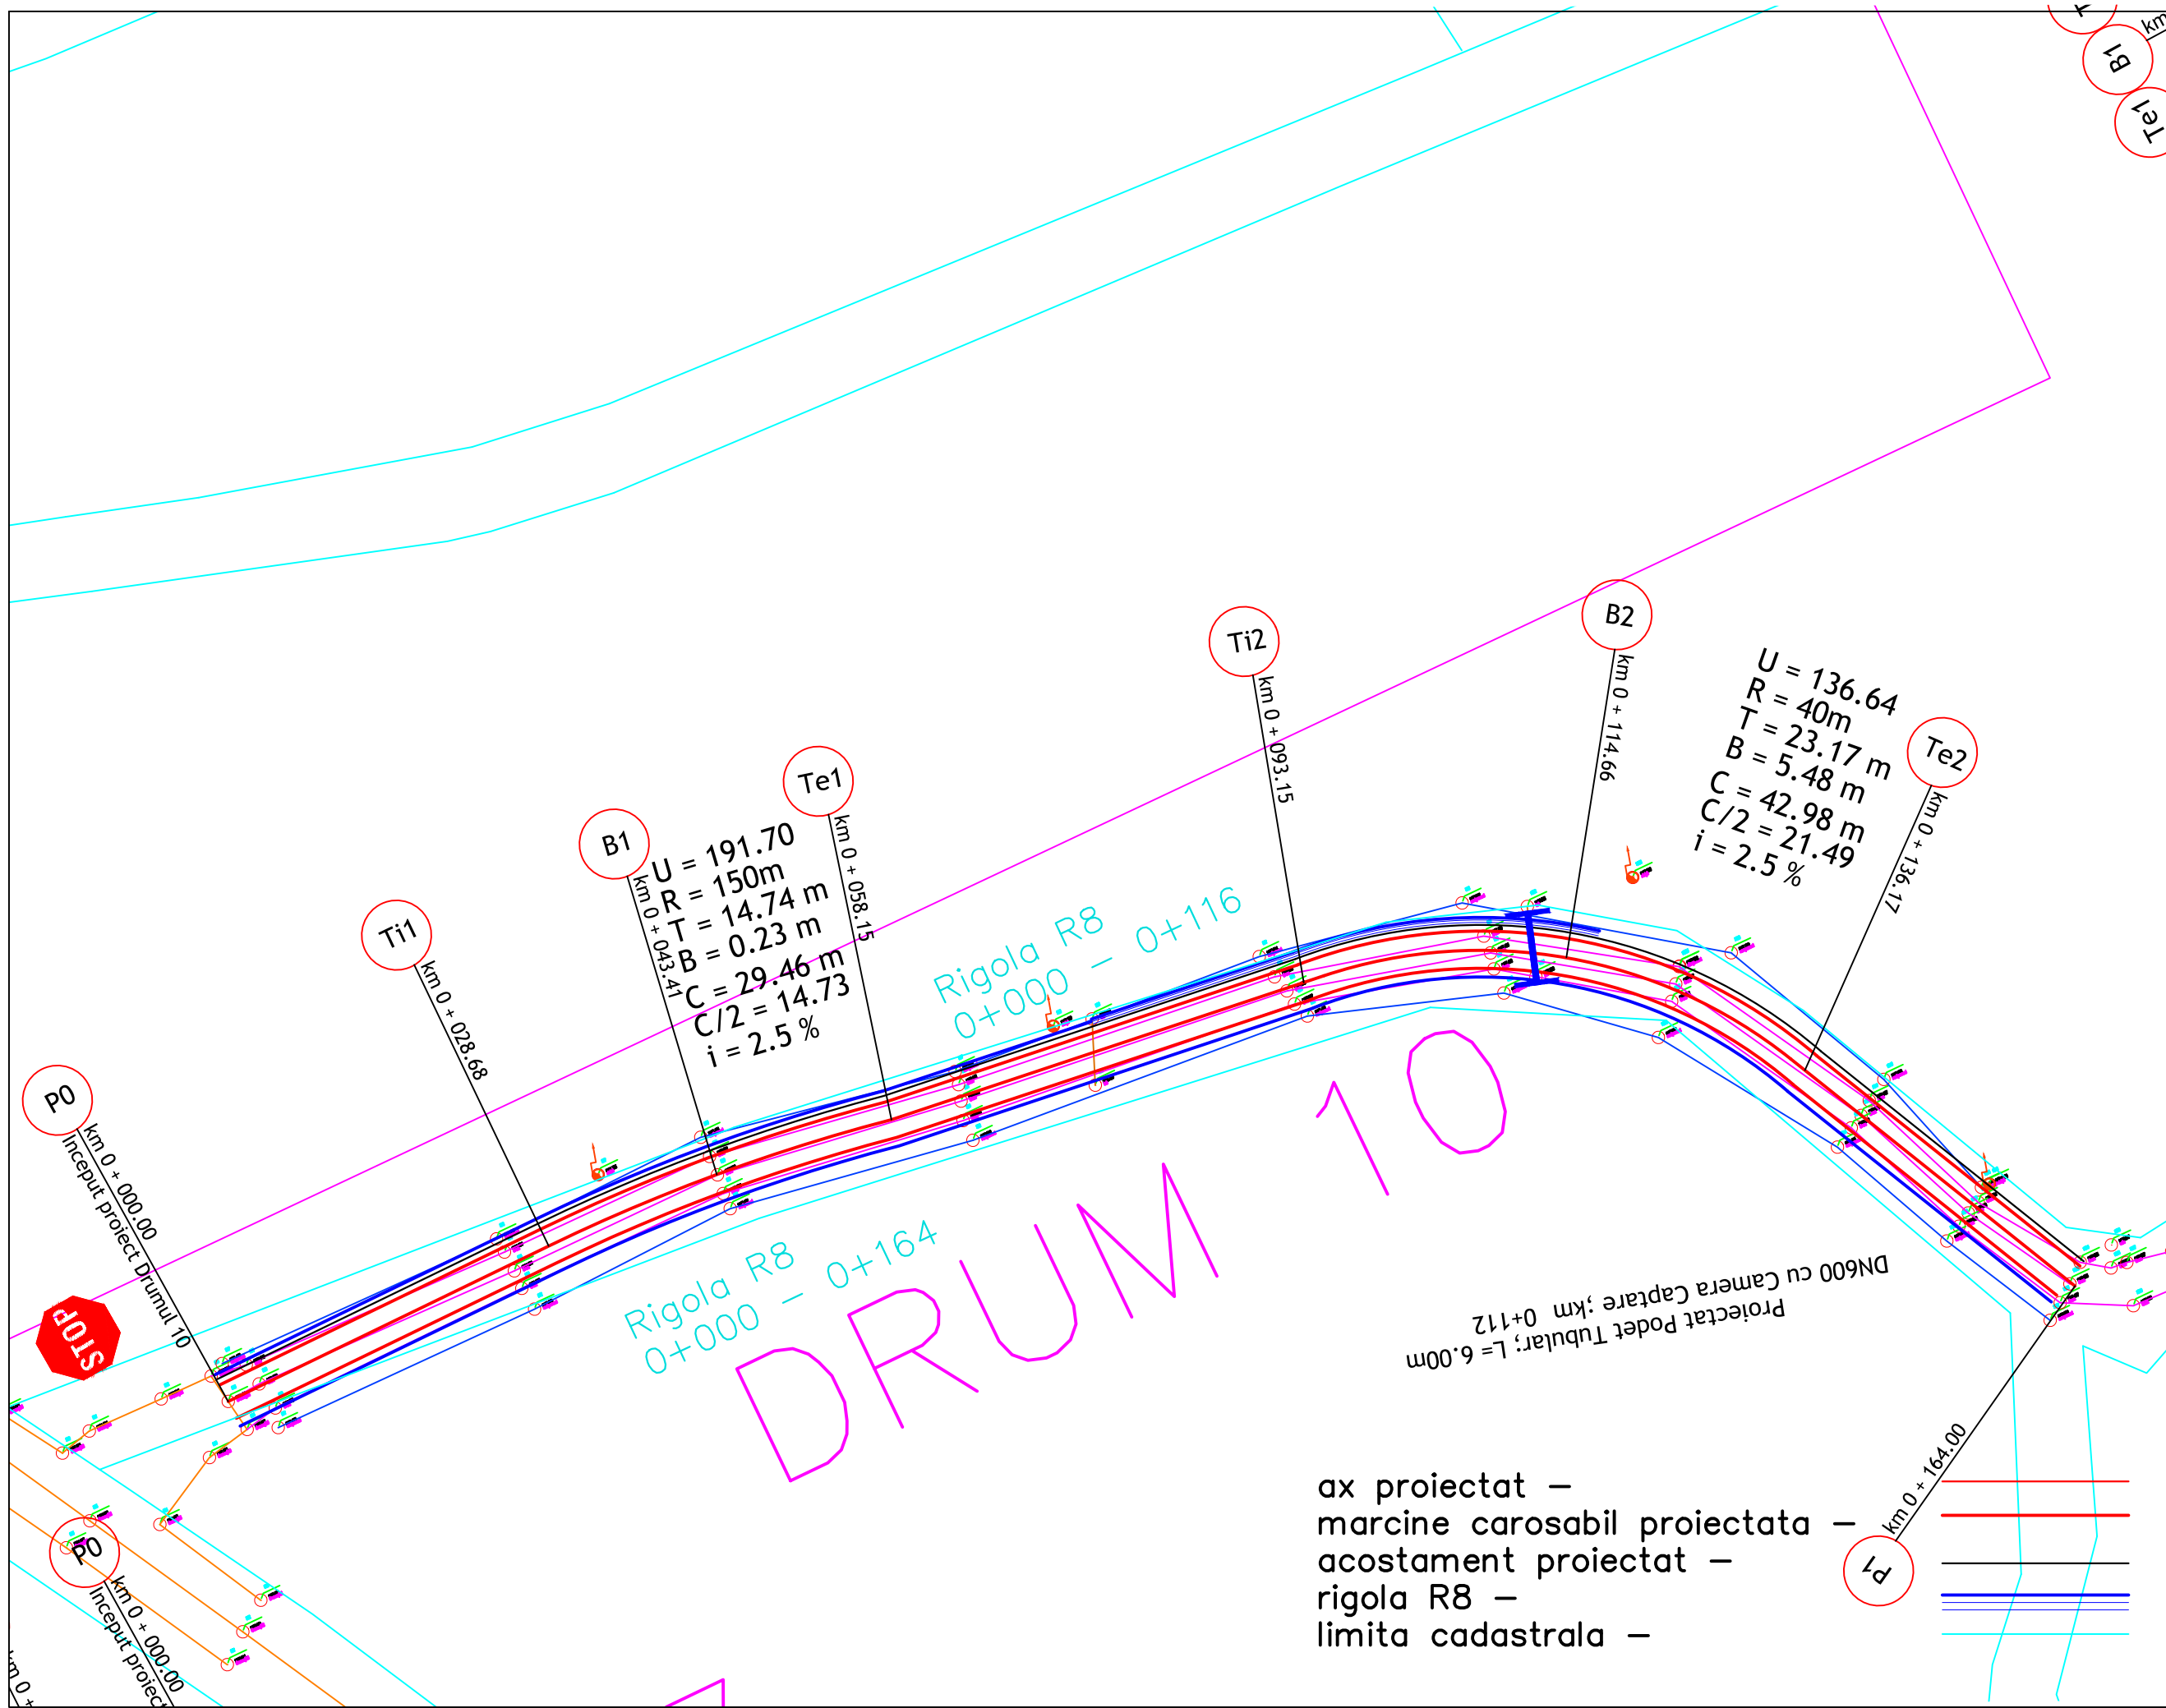

ax proiectat -
 marcine carosabil proiectata -
 acostament proiectat -
 rigola R8 -
 limita cadastrala -

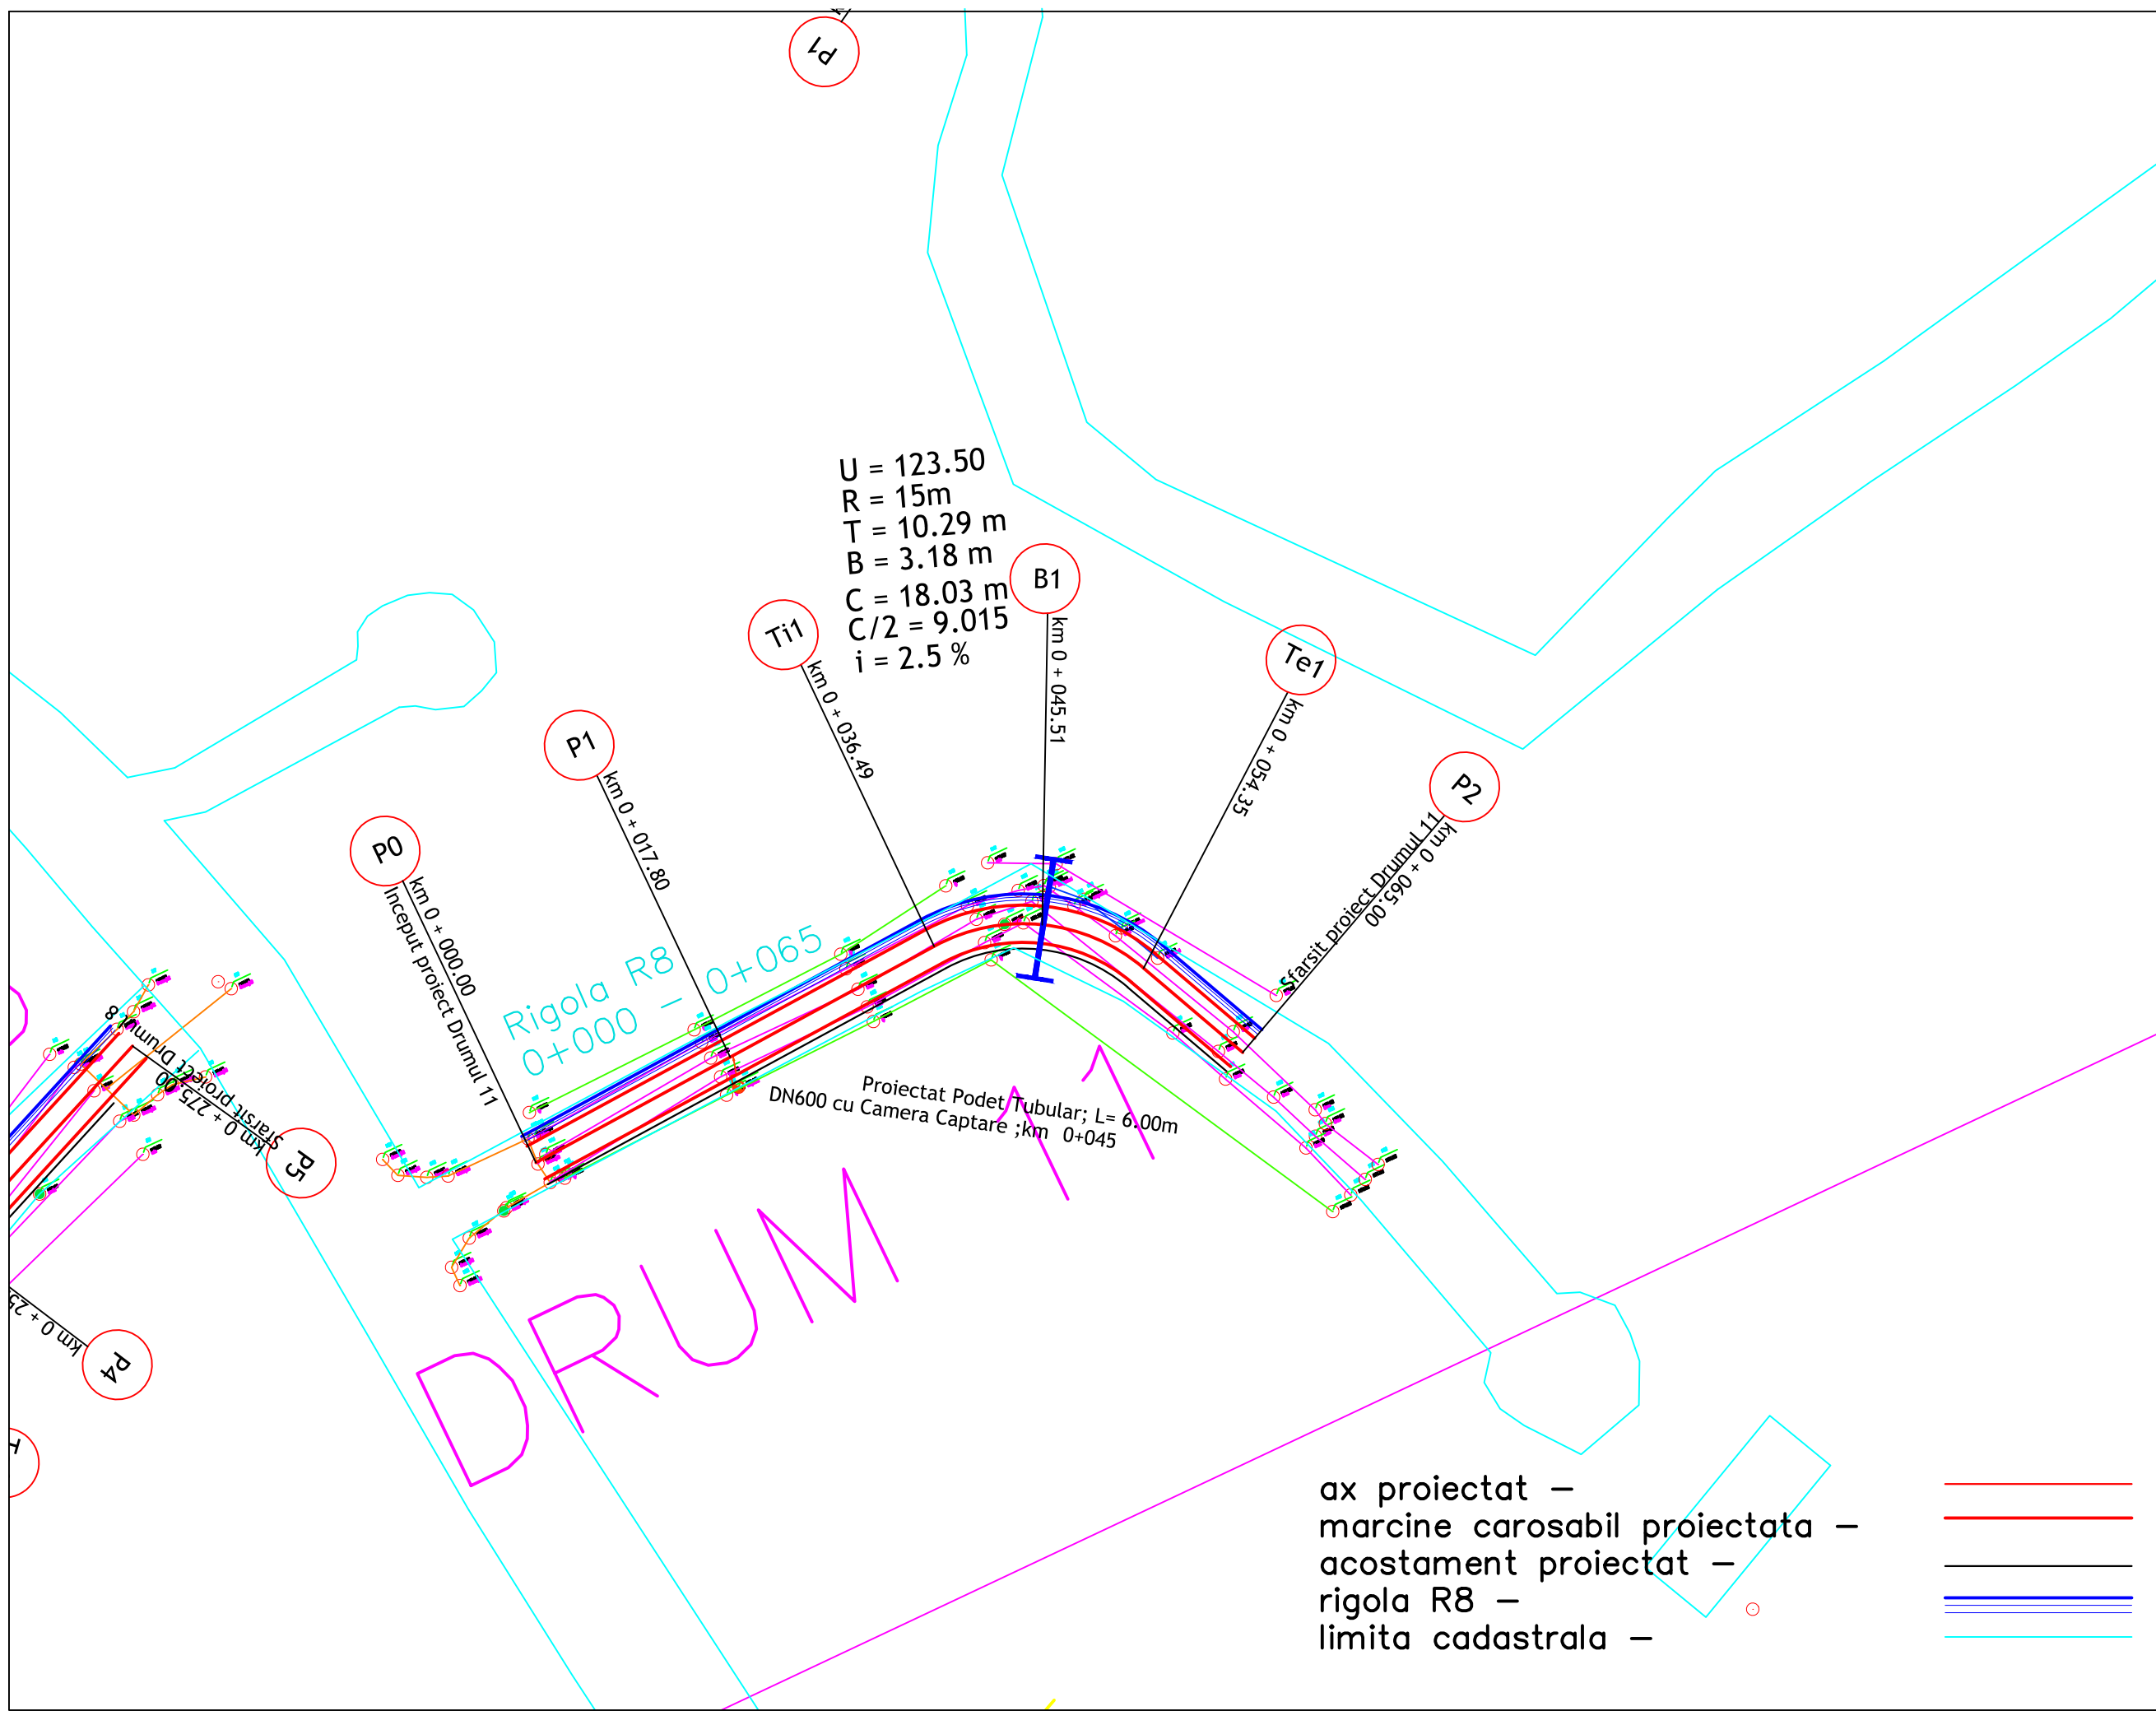



$U = 123.50$
 $R = 15m$
 $T = 10.29 m$
 $B = 3.18 m$
 $C = 18.03 m$
 $C/2 = 9.015$
 $i = 2.5 \%$

Rigola R8
0+000 - 0+065

Proiectat Podet Tubular; L= 6.00m
DN600 cu Camera Captare ;km 0+045

DRUM


ax proiectat –
 marcine carosabil proiectata –
 acostament proiectat –
 rigola R8 –
 limita cadastrala –

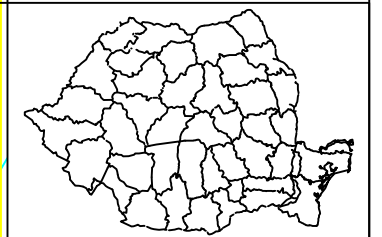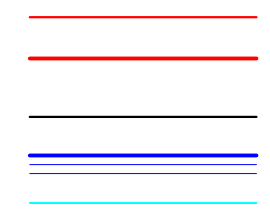

Harta cheie

Scara : 1:500

BENEFICIAR:
ORASUL NUCET, JUD. BIHOR

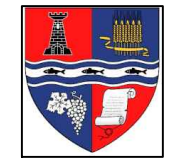

NUMAR PROIECT:
40/2019

PROIECTANT GENERAL :
S.C. EXDEPRO S.R.L.

S.C. EXDEPRO S.R.L.
I.J5/1450/2016; | tel. +40 770 795172
| Romania – Sârbești, Bihor, nr. 102, Comuna Lunca |
| e-mail: dota_alinrobert@yahoo.com |



DENUMIREA PROIECTULUI:

AMENAJARE DRUMURI DE
ACCES LA PENSIUNILE
TURISTICE, SATUL DE
VACANTA VAROTOP, JUD.
BIHOR

PROIECT TEHNIC

Data: IUNIE 2019

Proiectat PORTAN I.	Desenat PORTAN I.
Verificat Alin Robert DOTA	Sef Proiect Alin Robert DOTA

-	-	-
-	-	-
-	-	-

Rev.	Data	Descriere	Proiectat
		VERIFICAT	-
		APROBAT	-
		VERIFICATOR TEHNIC	-

Obiect 01 – Drumuri

PLAN DE SITATIE
DRUM 9

Codificarea plansei					
PROIECT	FAZA	OBIECT	SUBIECT	NUMAR	REVIZIA
40/06/19	PT	D	PS	17	-