


480/2

PLAN de amplasament și delimitare a imobilului
 scara 1:2500

număr cadastral	suprafața măsurată (mp)	adresa imobilului
71880	71880	com. Sărmăștin, sat. Hăieș, învecin. lot. Bihor
Cartea funciara nr.		Unitatea administrativă funciara (U.A.F.)
		SĂRMĂȘTIN

N=615410,00
E=272280,00

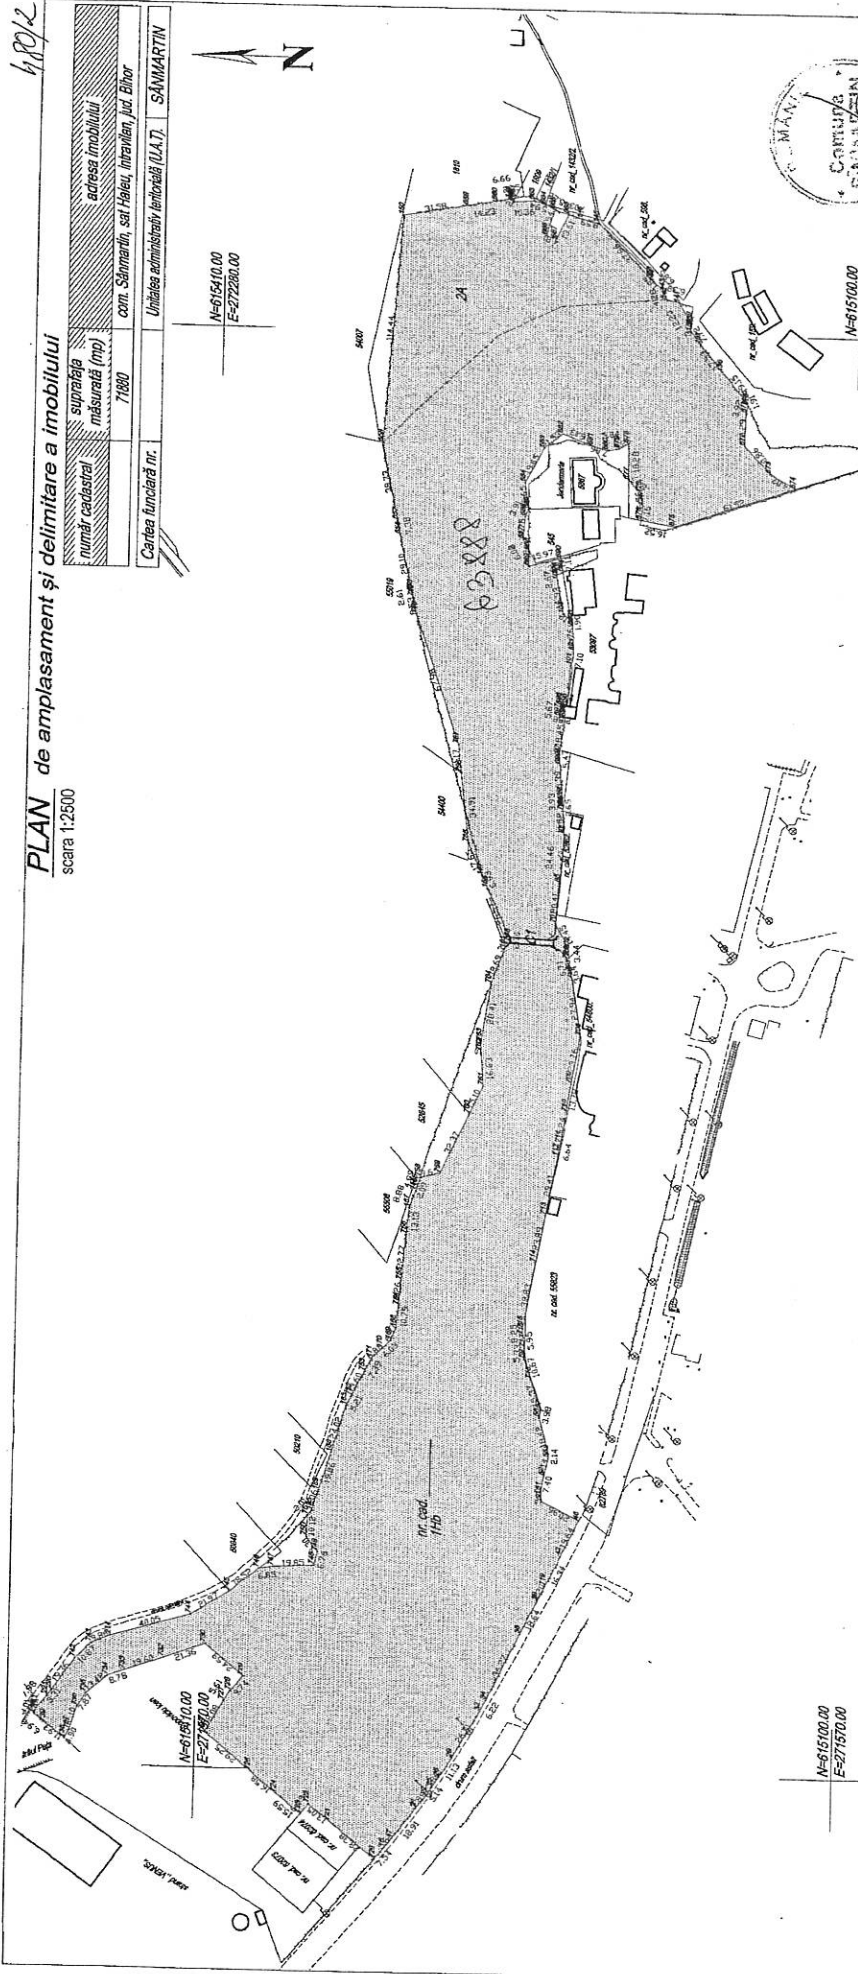

N=615100,00
E=271570,00



A. Date referitoare la teren

nr. parcelă	categorie de folosință	suprafață (mp)	mențiuni
1	HB	64146	
2	A	7734	
TOTAL		71880	

Terenul este delimitat de garduri cu fundație de beton, garduri din plăci de sârmă și lănuși

B. Date referitoare la construcții

cod	Destinația	suprafața construită la sol (mp)	mențiuni

Teren fără construcții
 Suprafața totală măsurată a imobilului = 71880 mp
 Suprafața din act = 71880 mp

Executanți: BERESCHI TOPCAD S.R.L.

Confirmăm executarea măsurătorilor la teren, concordanța înscrisurilor documentației cadastrale și corespundența acestora cu realitatea din teren



Inspector

Confirmăm introducerea înscrisurilor în baza de date integrată și atribuirea numărului cadastral

Oficiul de Cadastru și Publicitate Imobiliară
 BIHOR
 ing. ILIEȘ DANIEL-VLADIMIR
 CONSILIER

480/2

Data: