


Plan de amplasament si delimitare a imobilului

Scara 1:1000

(intravilan)

Nr. Cad.	Suprafata măsurată a imobilului (mp)	Adresa imobilului
51038	5280	Loc. Bradet - intravilan

Numar Cartea Funciară	Unitatea Administrativ Teritorială (UAT)
	BUNTESTI

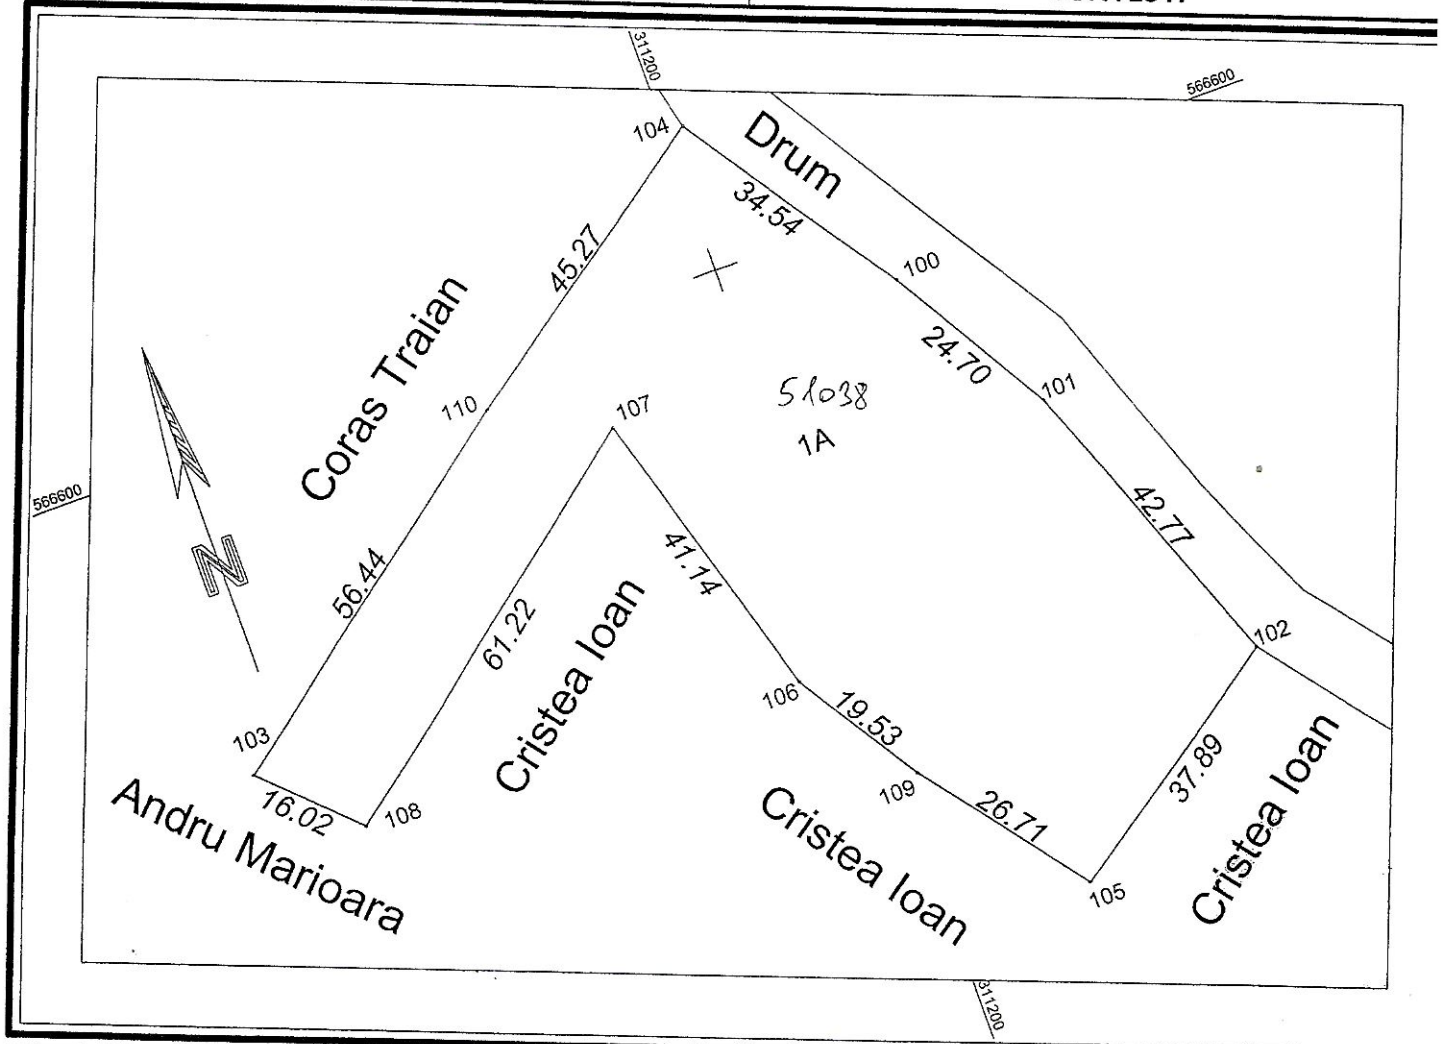

A. Date referitoare la teren

Nr. Parcela	Categorie de folosinta	Suprafata (mp)	Mențiuni
1	A	5280	Imprejmuit cu tarusi
-	-	-	-
Total:		5280	-

B. Date referitoare la construcții

Cod	Destinația	Suprafata construita la sol (mp)	Mențiuni
-	-	-	-
Total:		-	-

Suprafata totală măsurată a imobilului = 5280 mp

Suprafata din act = 5460 mp

Executant,
CALAMAR Alexandru Marius

Confim executarea măsurătorilor la teren, corectitudinea întocmirii documentației cadastrale și corespondența acestora cu realitatea din teren

Semnătura și stampila Calamar Alexandru Marius



Inspector,

Confim introducerea imobilului în baza de date integrată și atribuirea numărului cadastral

Oficiul de Cadastru și Publicitate Imobiliară
BHOZ

ING DOBLE IOAN CIPRIAN

Semnătura și parafa

Data.....

9960 / 28.05.2