




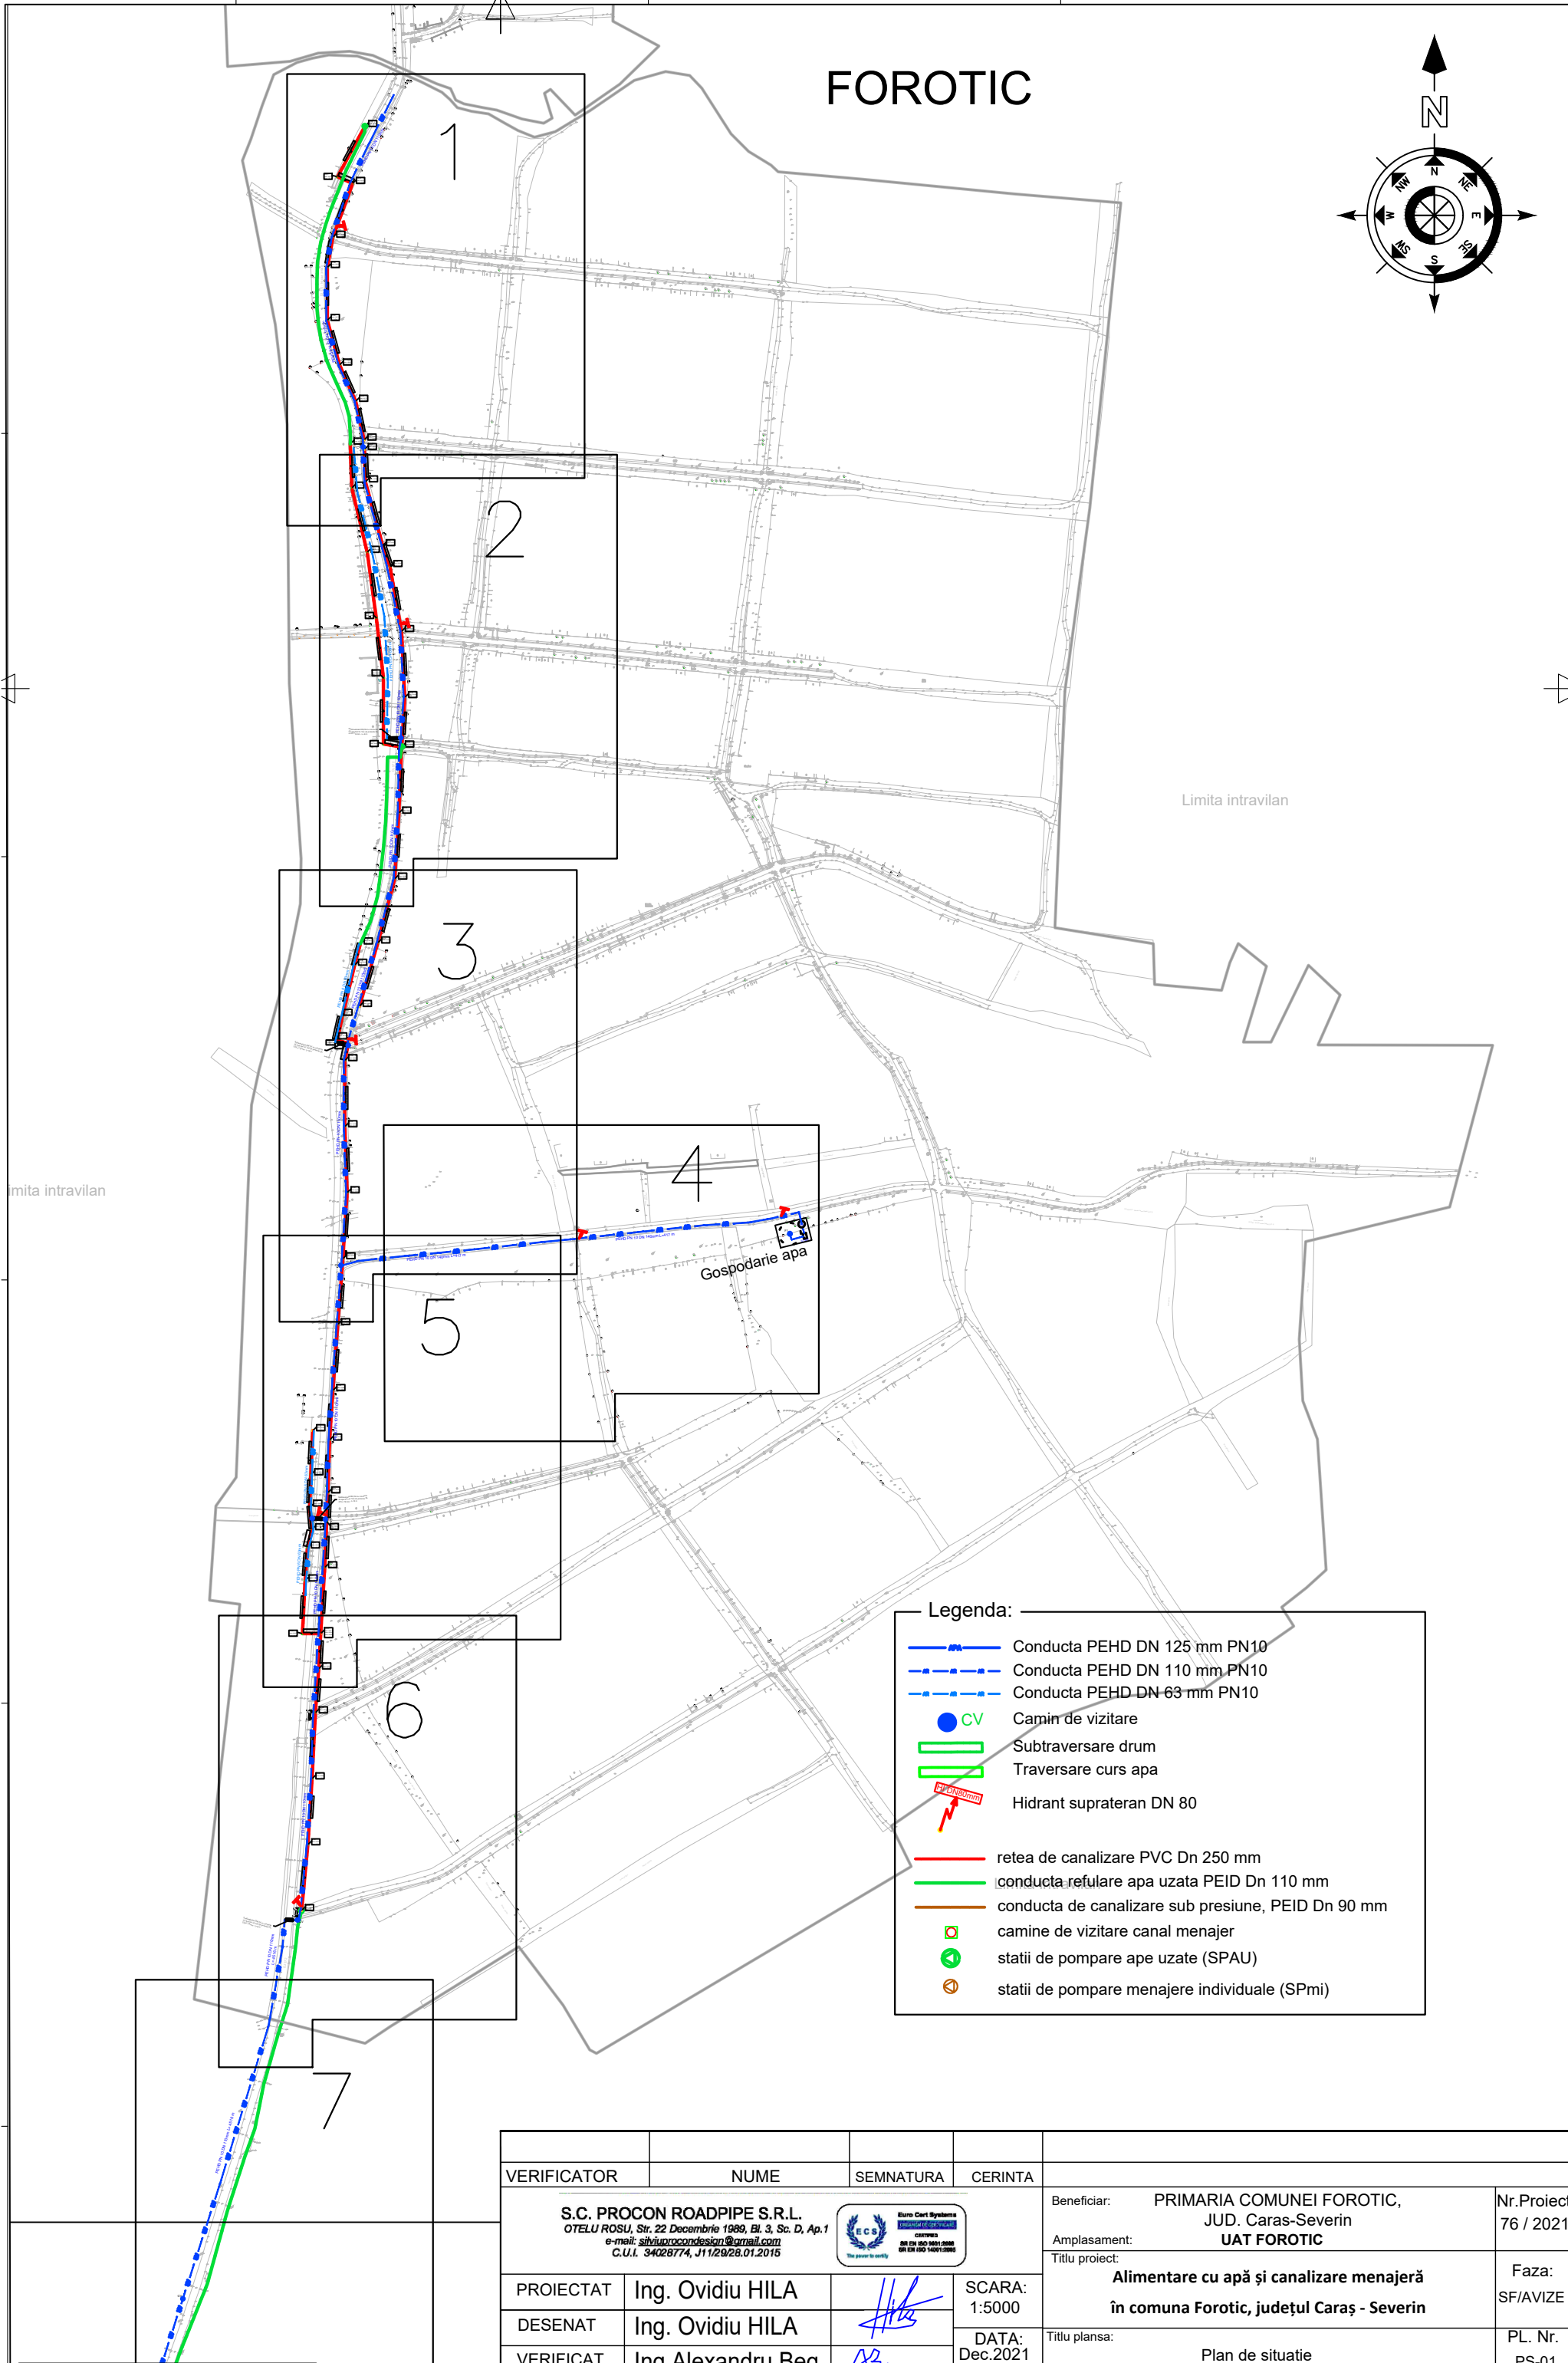
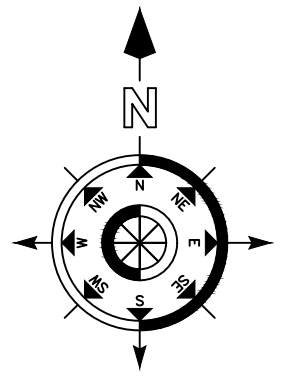


JUDETUL CARAS-SEVERIN

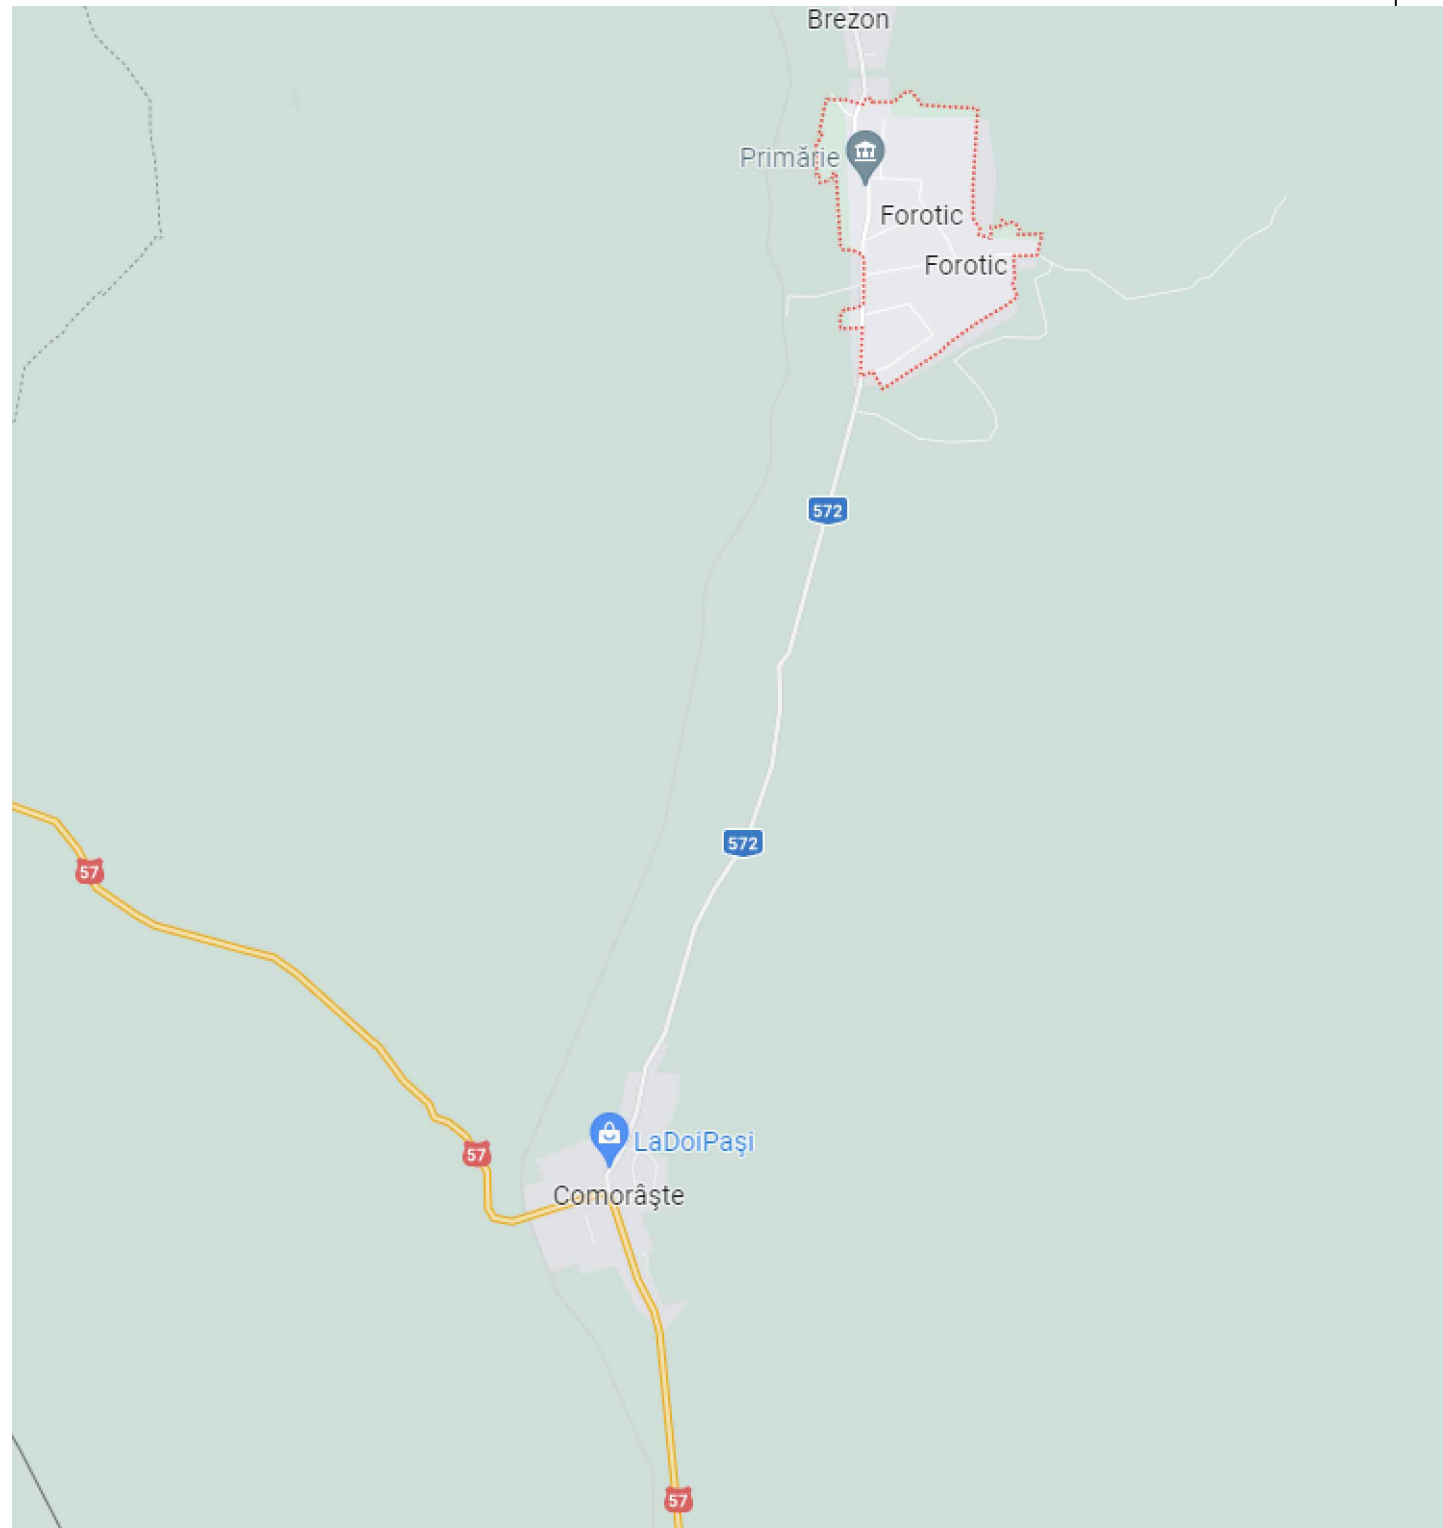

VERIFICATOR	NUME	SEMNTATURA	CERINTA		
S.C. PROCON ROADPIPE S.R.L. OTELU ROSU, Str. 22 Decembrie 1989, Bl. 3, Sc. D, Ap.1 e-mail: silviuprocondesign@gmail.com C.U.I. 34026774, J11/29/28.01.2015				Beneficiar: PRIMARIA COMUNEI FOROTIC, JUD. Caras-Severin	Nr.Proiect 76 / 2021
PROIECTAT	Ing. Ovidiu HILA		SCARA: %	Amplasament: UAT FOROTIC	Faza: SF/AVIZE
DESESTAT	Ing. Ovidiu HILA		DATA: Dec.2021	Titlu proiect: Alimentare cu apă și canalizare menajeră în comuna Forotic, județul Caras - Severin	
VERIFICAT	Ing.Alexandru Beg			Titlu plansa: Plan de incadrare in zona	PL. Nr. PZ-01

FOROTIC


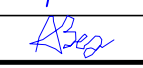


Legenda:


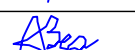

- Conducta PEHD DN 125 mm PN10
- Conducta PEHD DN 110 mm PN10
- Conducta PEHD DN 63 mm PN10
- Camin de vizitare
- Subtraversare drum
- Traversare curs apa
- Hidrant suprateran DN 80
- retea de canalizare PVC Dn 250 mm
- conducta refulare apa uzata PEID Dn 110 mm
- conducta de canalizare sub presiune, PEID Dn 90 mm
- camine de vizitare canal menajer
- statii de pompare ape uzate (SPAU)
- statii de pompare menajere individuale (SPmi)

VERIFICATOR	NUME	SEMNATURA	CERINTA	Beneficiar:	PRIMARIA COMUNEI FOROTIC, JUD. Caras-Severin	Nr.Proiect	76 / 2021
S.C. PROCON ROADPIPE S.R.L. OTELU ROSU, Str. 22 Decembrie 1989, Bl. 3, Sc. D, Ap.1 e-mail: sih@proconpipe.ro C.U.I. 34026774, J11/29/26.01.2015				Amplasament:	UAT FOROTIC	Faza:	SF/AVIZE
PROIECTAT	Ing. Ovidiu HILA		SCARA:	Alimentare cu apă și canalizare menajeră în comuna Forotic, județul Caras - Severin		Titlu proiect:	PL. Nr.
DESENAT	Ing. Ovidiu HILA		1:5000				
VERIFICAT	Ing. Alexandru Beg		DATA:	Titlu plansa:		Plan de situatie	
				Dec.2021	Plan de situatie		PS-01

COMORASTE

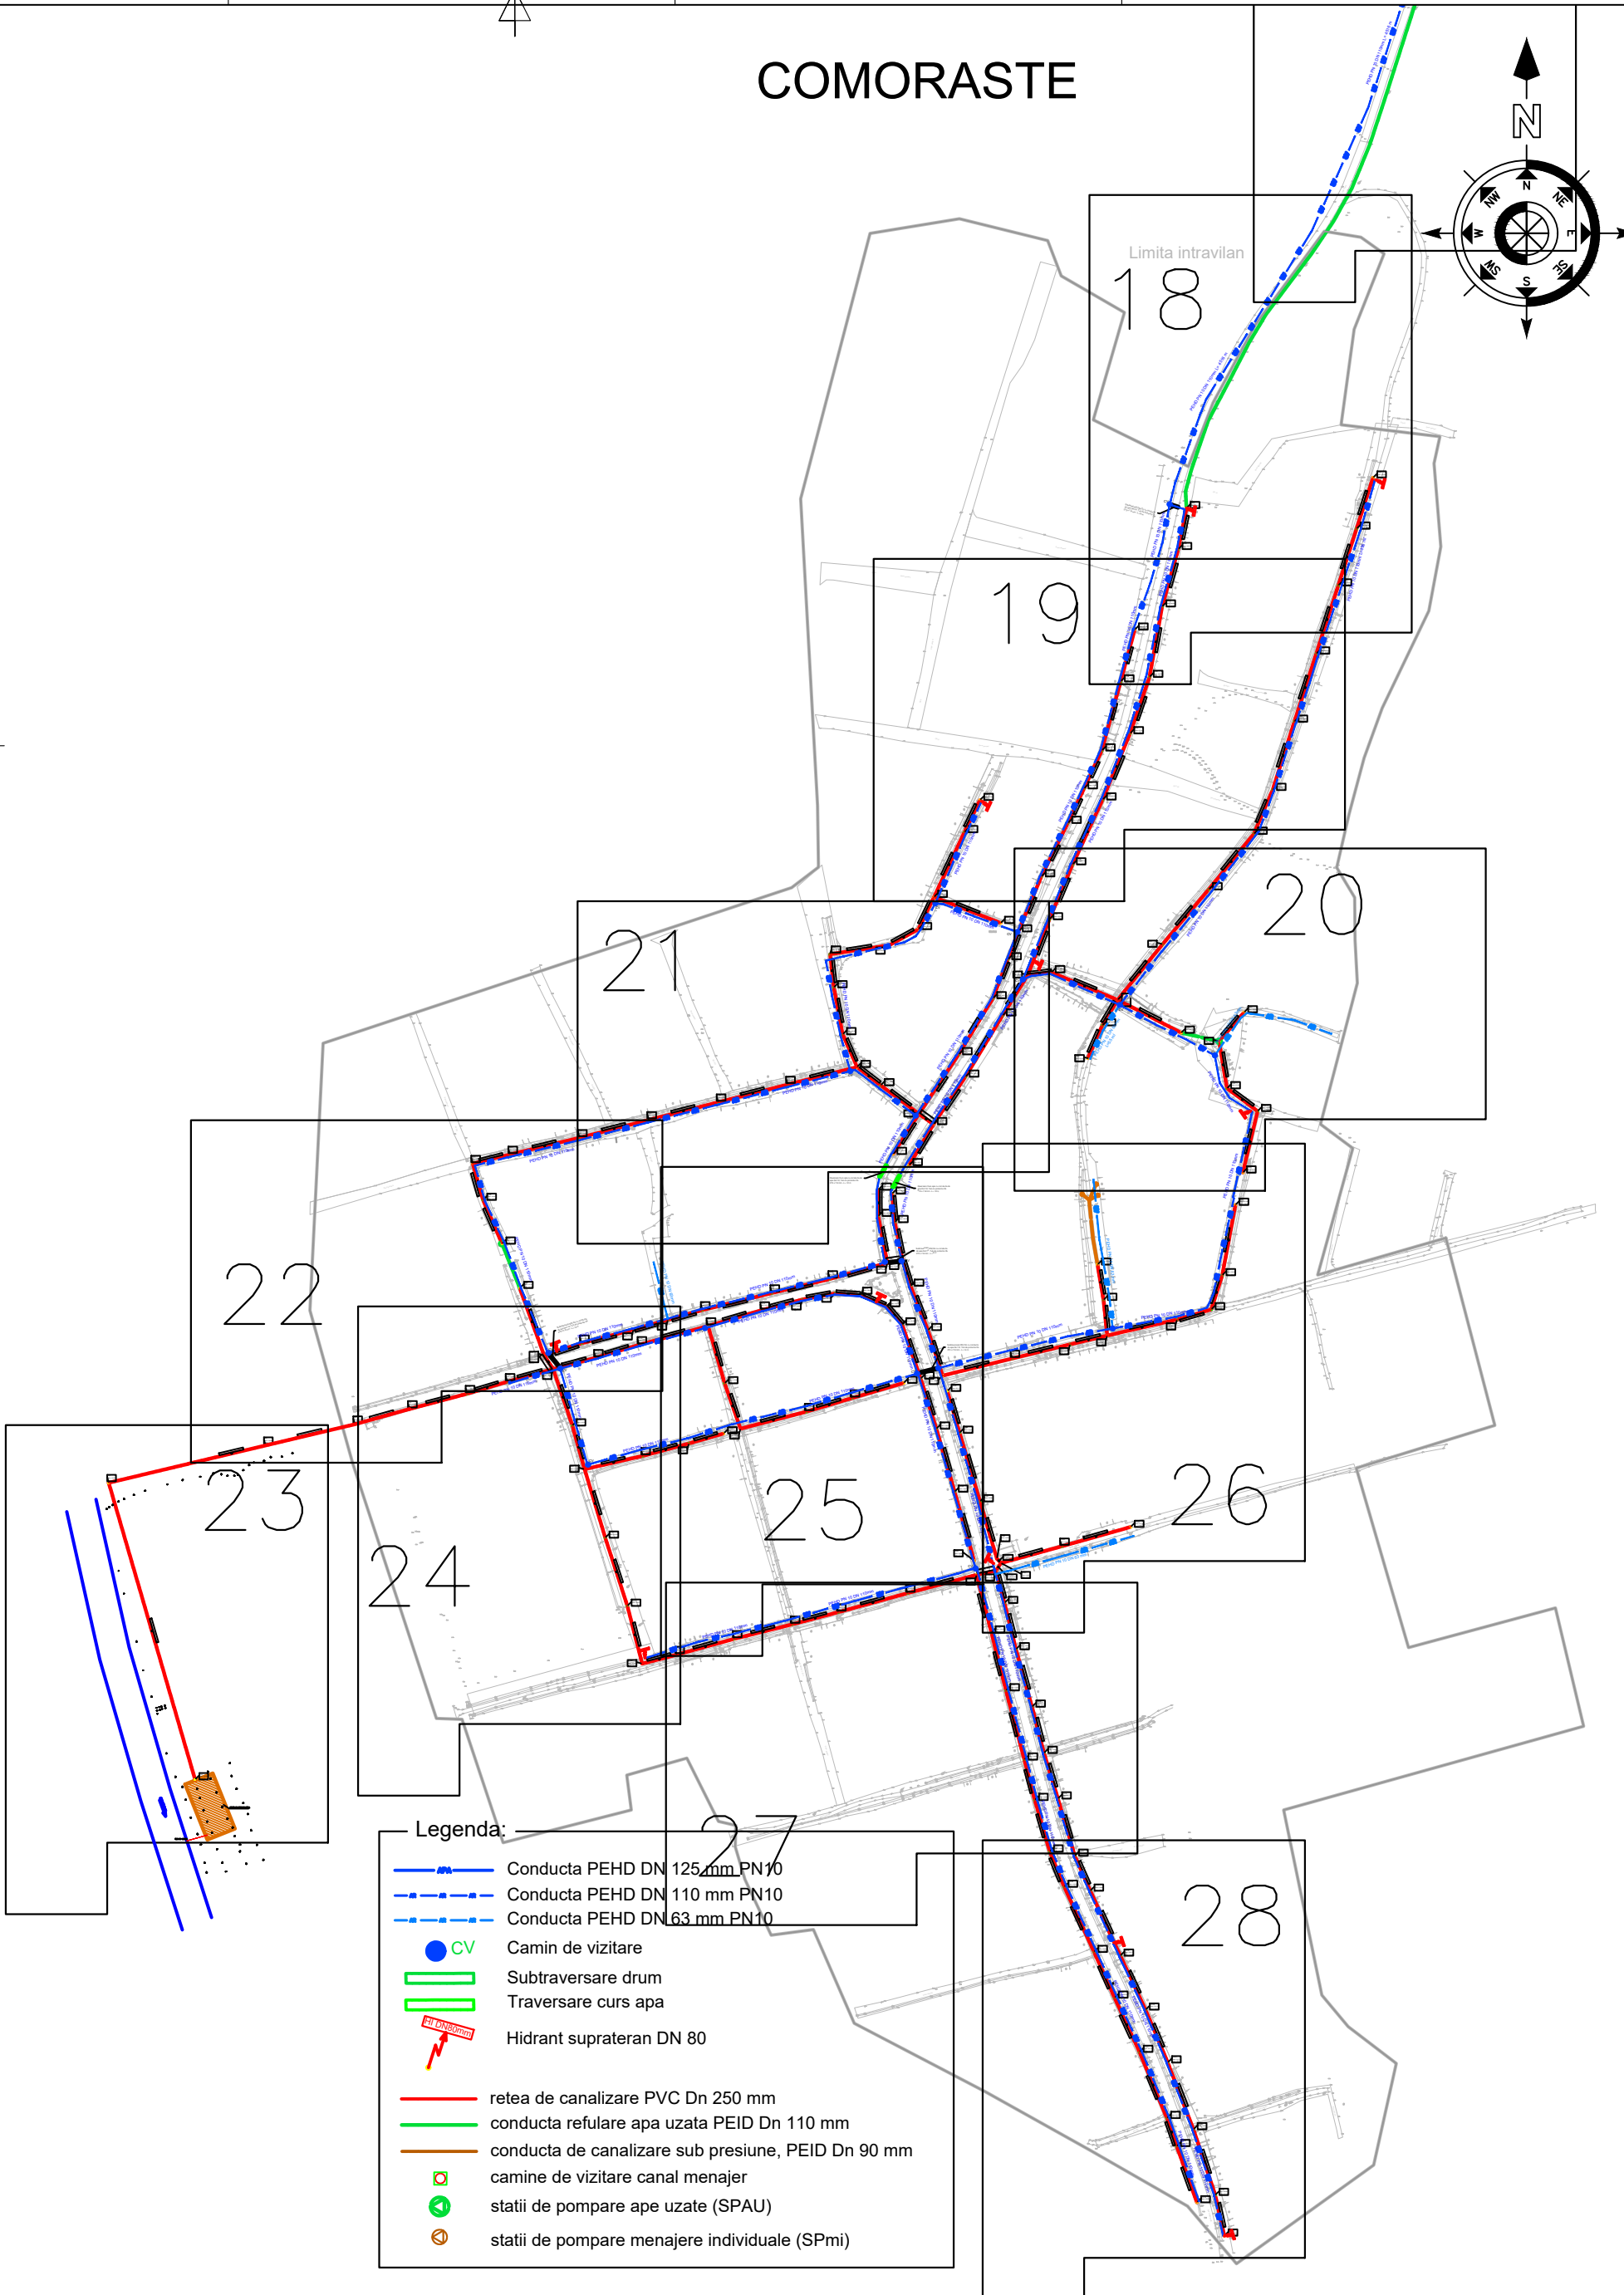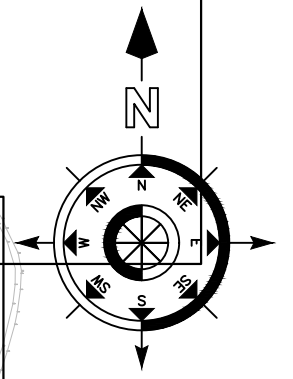

- Legenda:**
- Conducta PEHD DN 125 mm PN10
 - Conducta PEHD DN 110 mm PN10
 - Conducta PEHD DN 63 mm PN10
 - Camin de vizitare
 - Subtraversare drum
 - Traversare curs apa
 - Hidrant supraterran DN 80
 - retea de canalizare PVC Dn 250 mm
 - conducta refulare apa uzata PEID Dn 110 mm
 - conducta de canalizare sub presiune, PEID Dn 90 mm
 - camine de vizitare canal menajer
 - statii de pompare ape uzate (SPAU)
 - statii de pompare menajere individuale (SPmi)

VERIFICATOR	NUME	SEMNATURA	CERINTA			
S.C. PROCON ROADPIPE S.R.L. OTELU ROSU, Str. 22 Decembrie 1989, Bl. 3, Sc. D, Ap.1 e-mail: sihutoprocondesign@gmail.com C.U.I. 34026774, J11/29/26.01.2015			 Euro Cert Systems CONSULTING ENGINEERING S.R.L. BUCURESTI, ROMANIA SIF NR. 150/1001/2006 SR EN ISO 14001:2005		Beneficiar: PRIMARIA COMUNEI FOROTIC, JUD. Caras-Severin Amplasament: UAT FOROTIC Titlu proiect:	Nr.Proiect 76 / 2021
PROIECTAT	Ing. Ovidiu HILA		SCARA: 1:5000	Alimentare cu apă și canalizare menajeră în comuna Forotic, județul Caras - Severin		Faza: SF/AVIZE
DESEMAT	Ing. Ovidiu HILA		DATA: Dec.2021	Titlu plansa:		PL. Nr. PS-02
VERIFICAT	Ing. Alexandru Beg			Plan de situatie		