

1

2

3

4

5

6

A

A

B

B

C

C

D

D

REPRODUCEREA, IMPRUMUTAREA SAU EXPLINEREA ACESTUI DOCUMENT, PRECUM SI TRANSMITEREA INFORMATIILOR CONTINUTE SUNT PERMISE NUMAI CONFORM CONTRACTULUI DE CONTRACTARE. REPRODUCEREA, IMPRUMUTAREA SAU EXPLINEREA ACESTUI DOCUMENT, PRECUM SI TRANSMITEREA INFORMATIILOR CONTINUTE SUNT PERMISE NUMAI CONFORM CONTRACTULUI DE CONTRACTARE. UTILIZAREA EXTRA CONTRACTUALA NECESITA ACORDUL SCRIS AL Q SOLAR PANELS SRL



TIMIS



Locatie amplasament CEF Maureni

Maureni

Maureni


Proiectat	Ing. Vlad Dutescu	Data Contract: 12.07.2023	Obiectiv
Verificat	Ing. Mihai Roman	Borderou: 0002/1-CU-00001	Centrala electrica fotovoltaica Maureni
Aprobat	Ing. Octavian Manastireanu	Data: 01.01.2024	
Denumire lucrare:		Denumire lucrare:	
Centrala electrica fotovoltaica Maureni		Plan de amplasare in zona	
Proiectant:	Q Solar Panels SRL : Bucuresti, Sector 1, Piata Presei Libere, Nr.3-5 Tel:0723.327.722	Scara:	Cod plan: 0002/1-CU-61001
		1:15000	Rev. 0 Pag 1 Nr pag 1
			Rev. A3

Rev.	Modificari	Data	Proiectat	Verificat	Aprobat


1 2 3 4 5 6

A
B
C
D

A
B
C
D

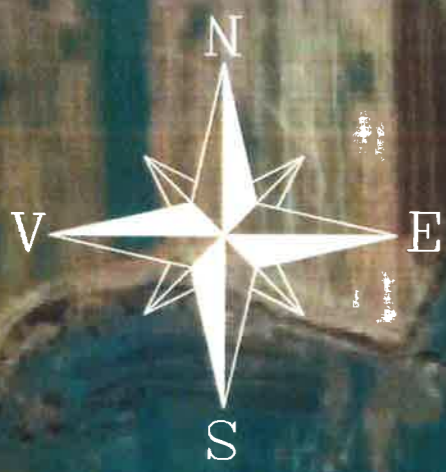

REPRODUCEREA, IMPRUMUTAREA SAU EXPUNEREA ACESTUI DOCUMENT, PRECUM SI TRANSMITEREA INFORMATIILOR CONTINUTE SUNT PERMISE NUMAI CONFORM CONTRACTULUI DE UTILIZAREA EXTRA CONTRACTUALA NECESITA ACORDUL SCRIS AL Q SOLAR PANELS SRL

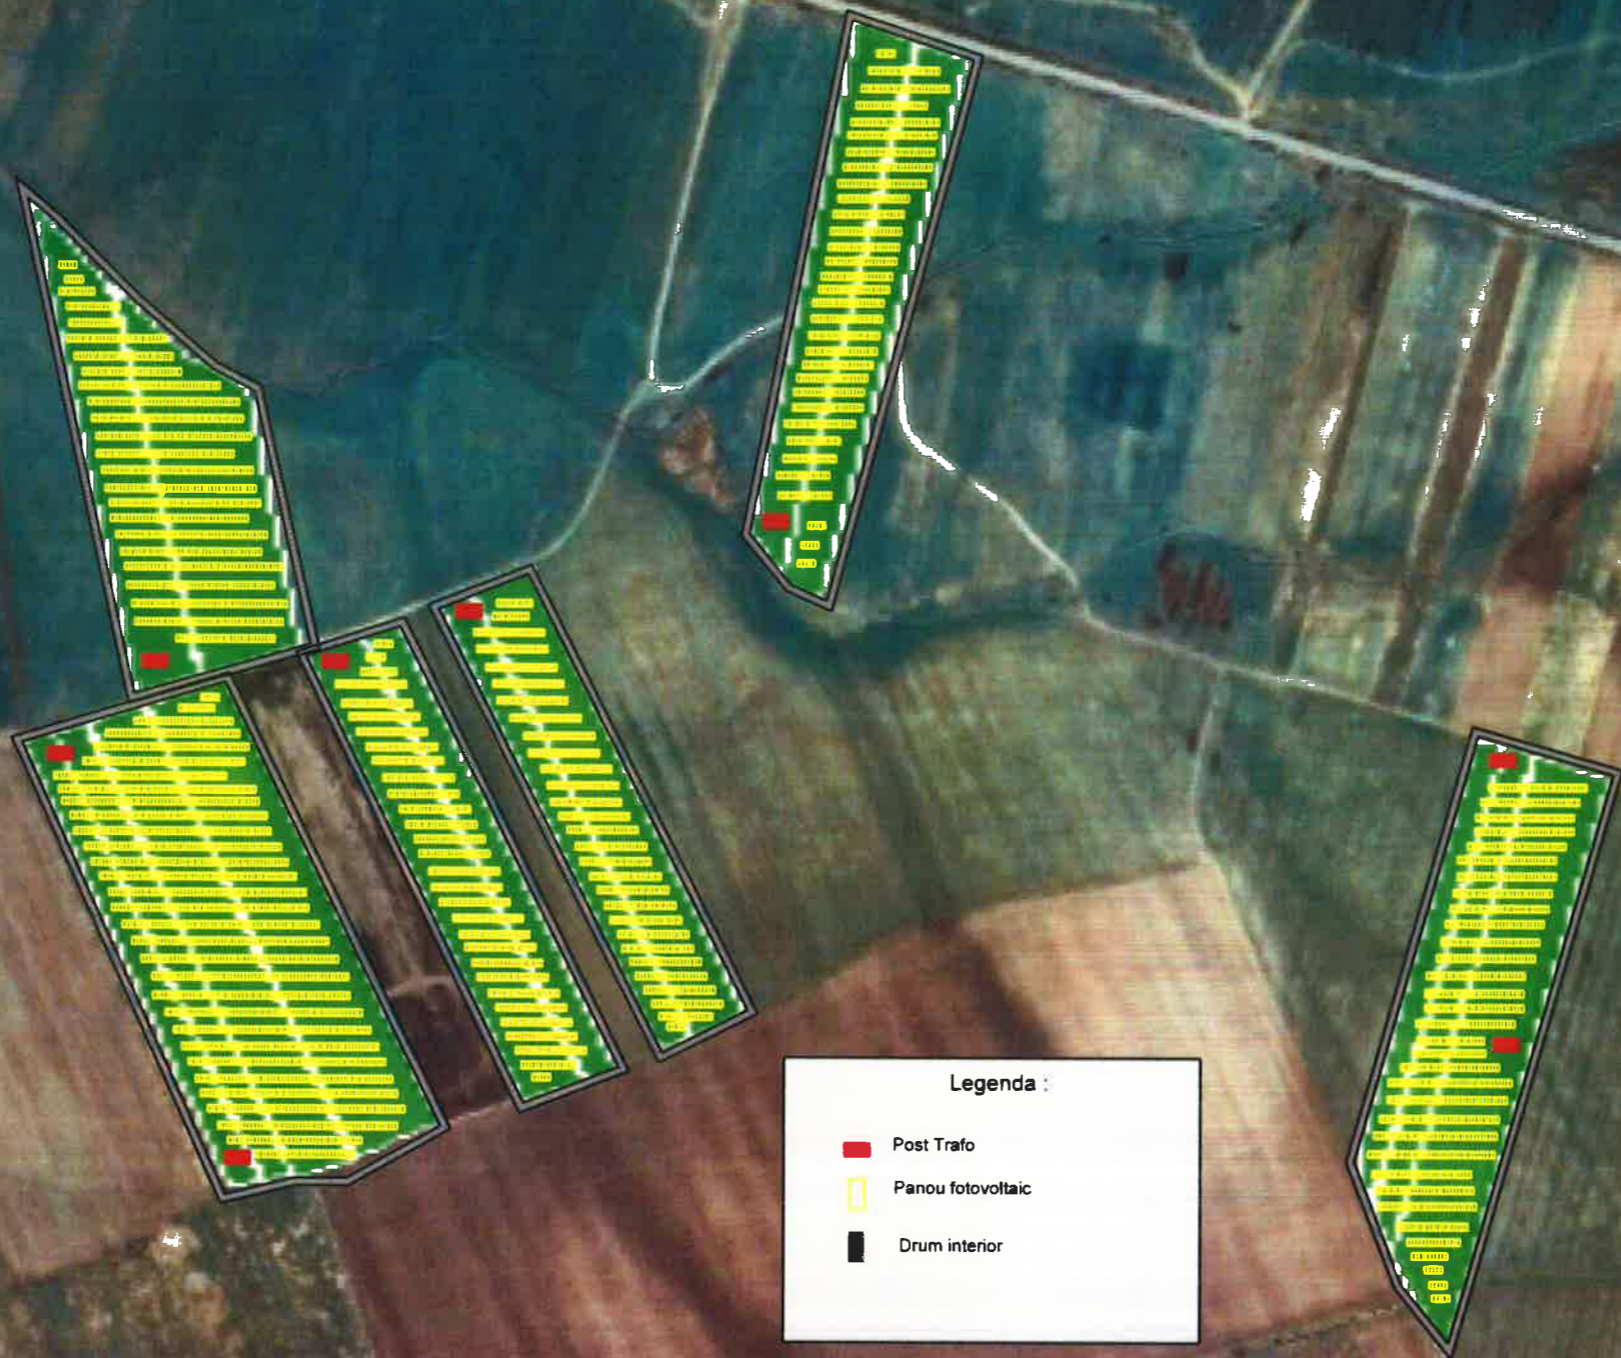

Legenda :

- Post Trafo
- Panou fotovoltaic
- Drum interior

Rev.	Modificari	Data	Proiectat	Verificat	Aprobat

Proiectat	Ing. Vlad Dujescu	Data Contract: 12.07.2023	Obiectiv Centrala electrica fotovoltaica Maurenii
Verificat	Ing. Mihai Roman	Borderou: 0002/1-CU-00001	
Aprobat	Ing. Octavian Manastireanu	Data: 11.01.2024	
Denumire lucrare Centrala electrica fotovoltaica Maurenii			Denumire lucrare: Plan de situatie
Proiectant:	Q Solar Panels SRL Bucuresti, Sector 1, Piata Presei Libere nr. 1 Tel: 0723.327.722	Scara: 1:8000	Cod plan: 0002/1-CU-21001
			Rev. 0 Pag 1 Nr pag 1 A3

1 2 3 4 5 6