


SUPRAFATA TEREN
AMENAJARE IAZ PISCICOL

Nr.	Y	X
1	675142	496090
2	675244	496146
3	675359	496059
4	675426	495958
5	675311	495894

S= 34192mp

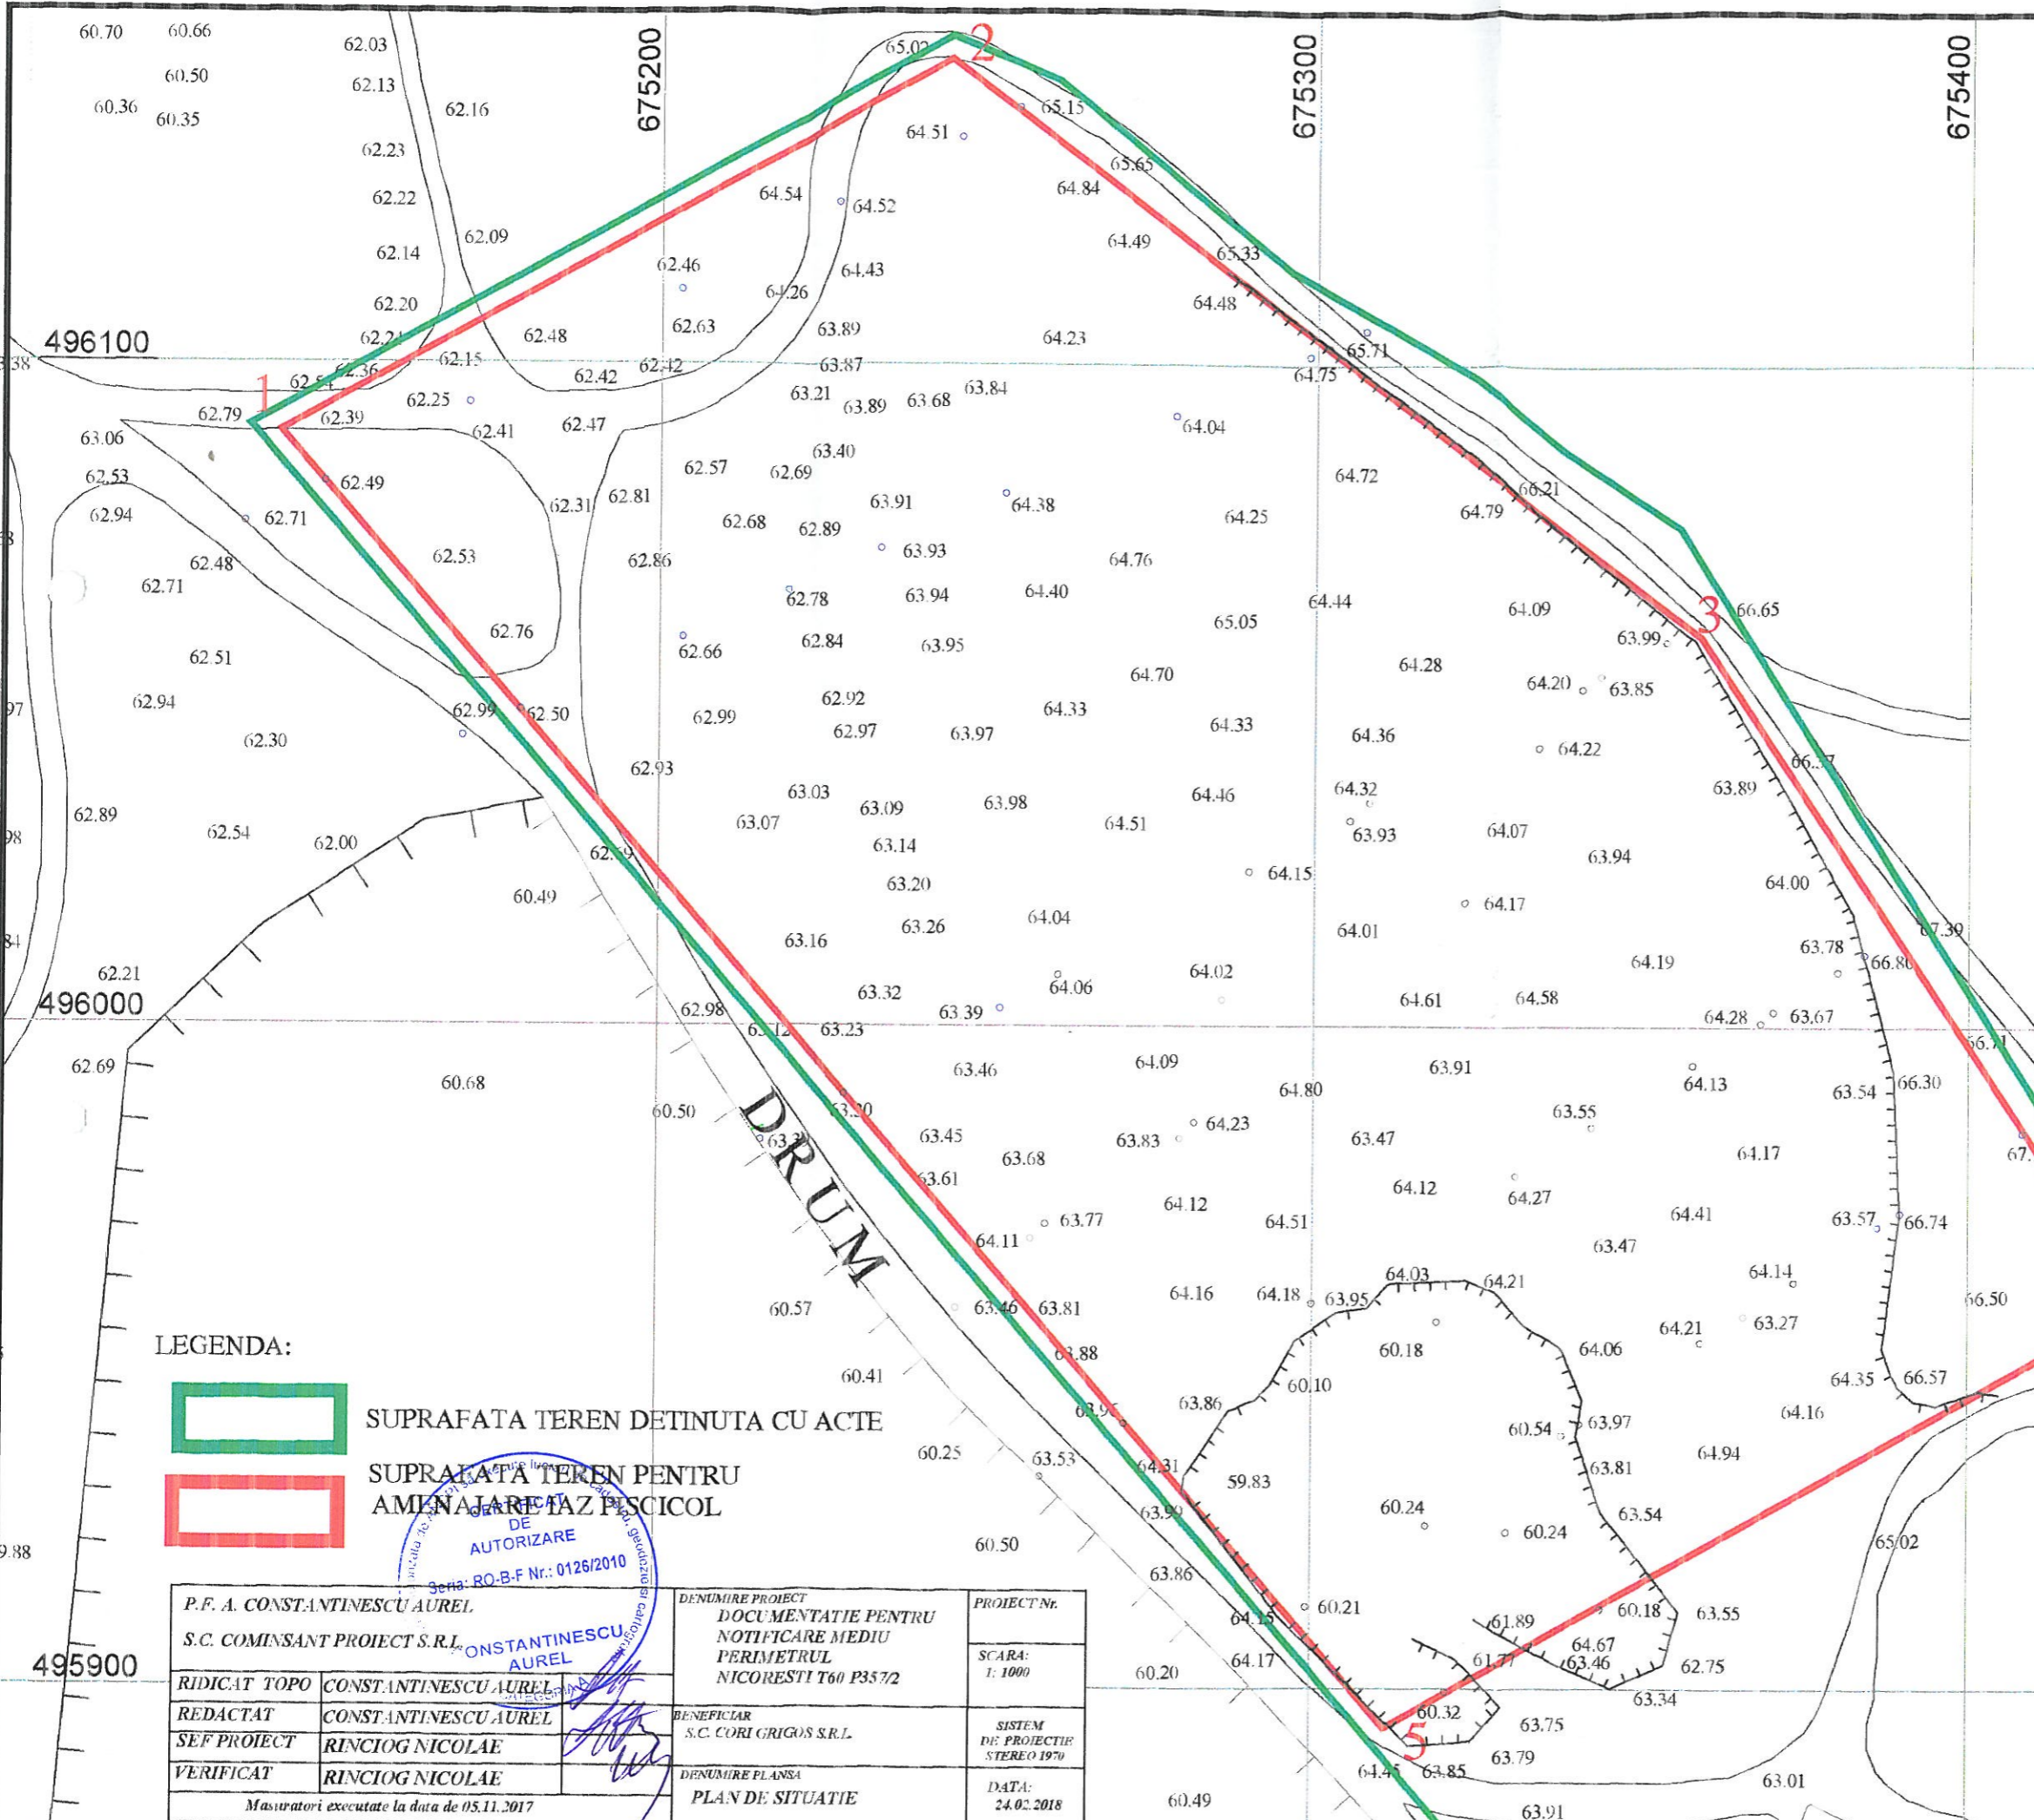

LEGENDA:

- SUPRAFATA TEREN DETINUTA CU ACTE
- SUPRAFATA TEREN PENTRU AMENAJARE IAZ PISCICOL



P.F. A. CONSTANTINESCU AUREL		DENUMIRE PROIECT	PROIECT Nr.
S.C. COMINSANT PROIECT S.R.L.		DOCUMENTATIE PENTRU NOTIFICARE MEDIU	SCARA: 1:1000
REDACTAT	CONSTANTINESCU AUREL	PERIMETRUL NICORESTI T60 P3572	SISTEM DE PROIECTIE STEREO 1970
SEF PROIECT	RINCIOG NICOLAE	BENEFICIAR	DATA: 24.02.2018
VERIFICAT	RINCIOG NICOLAE	S.C. CORI GRIGOS S.R.L.	
Masuratori executate la data de 05.11.2017		DENUMIRE PLANSA	
		PLAN DE SITUATIE	

