

Y=716692

Y=716892

Y=717092

X=445383

X=445183

X=444983

### LEGENDA


- LIMITA DE PROPRIETATE
- CONSTRUCTII EXISTENTE
- REZERVOR COMBUSTIBIL PROPUS  
Sc = Sd = 9,20 mp
- ▶ ACCES IN INCINTA
- ▼ ACCES IN IMOBIL

### BILANT TERITORIAL EXISTENT:

- S teren = 37 657 mp.
- A.c. existent = 6517,19 mp.
- A.d. existent = 6795,16 mp.
- POT existent = 17,30 %
- CUT existent = 0,180

### BILANT TERITORIAL PROPUS:

- S teren = 37 657 mp.
- A.c. existent+propus = 6526,39 mp.
- A.d. existent+propus = 6804,36 mp.
- POT propus = 17,33 %
- CUT propus = 0,180

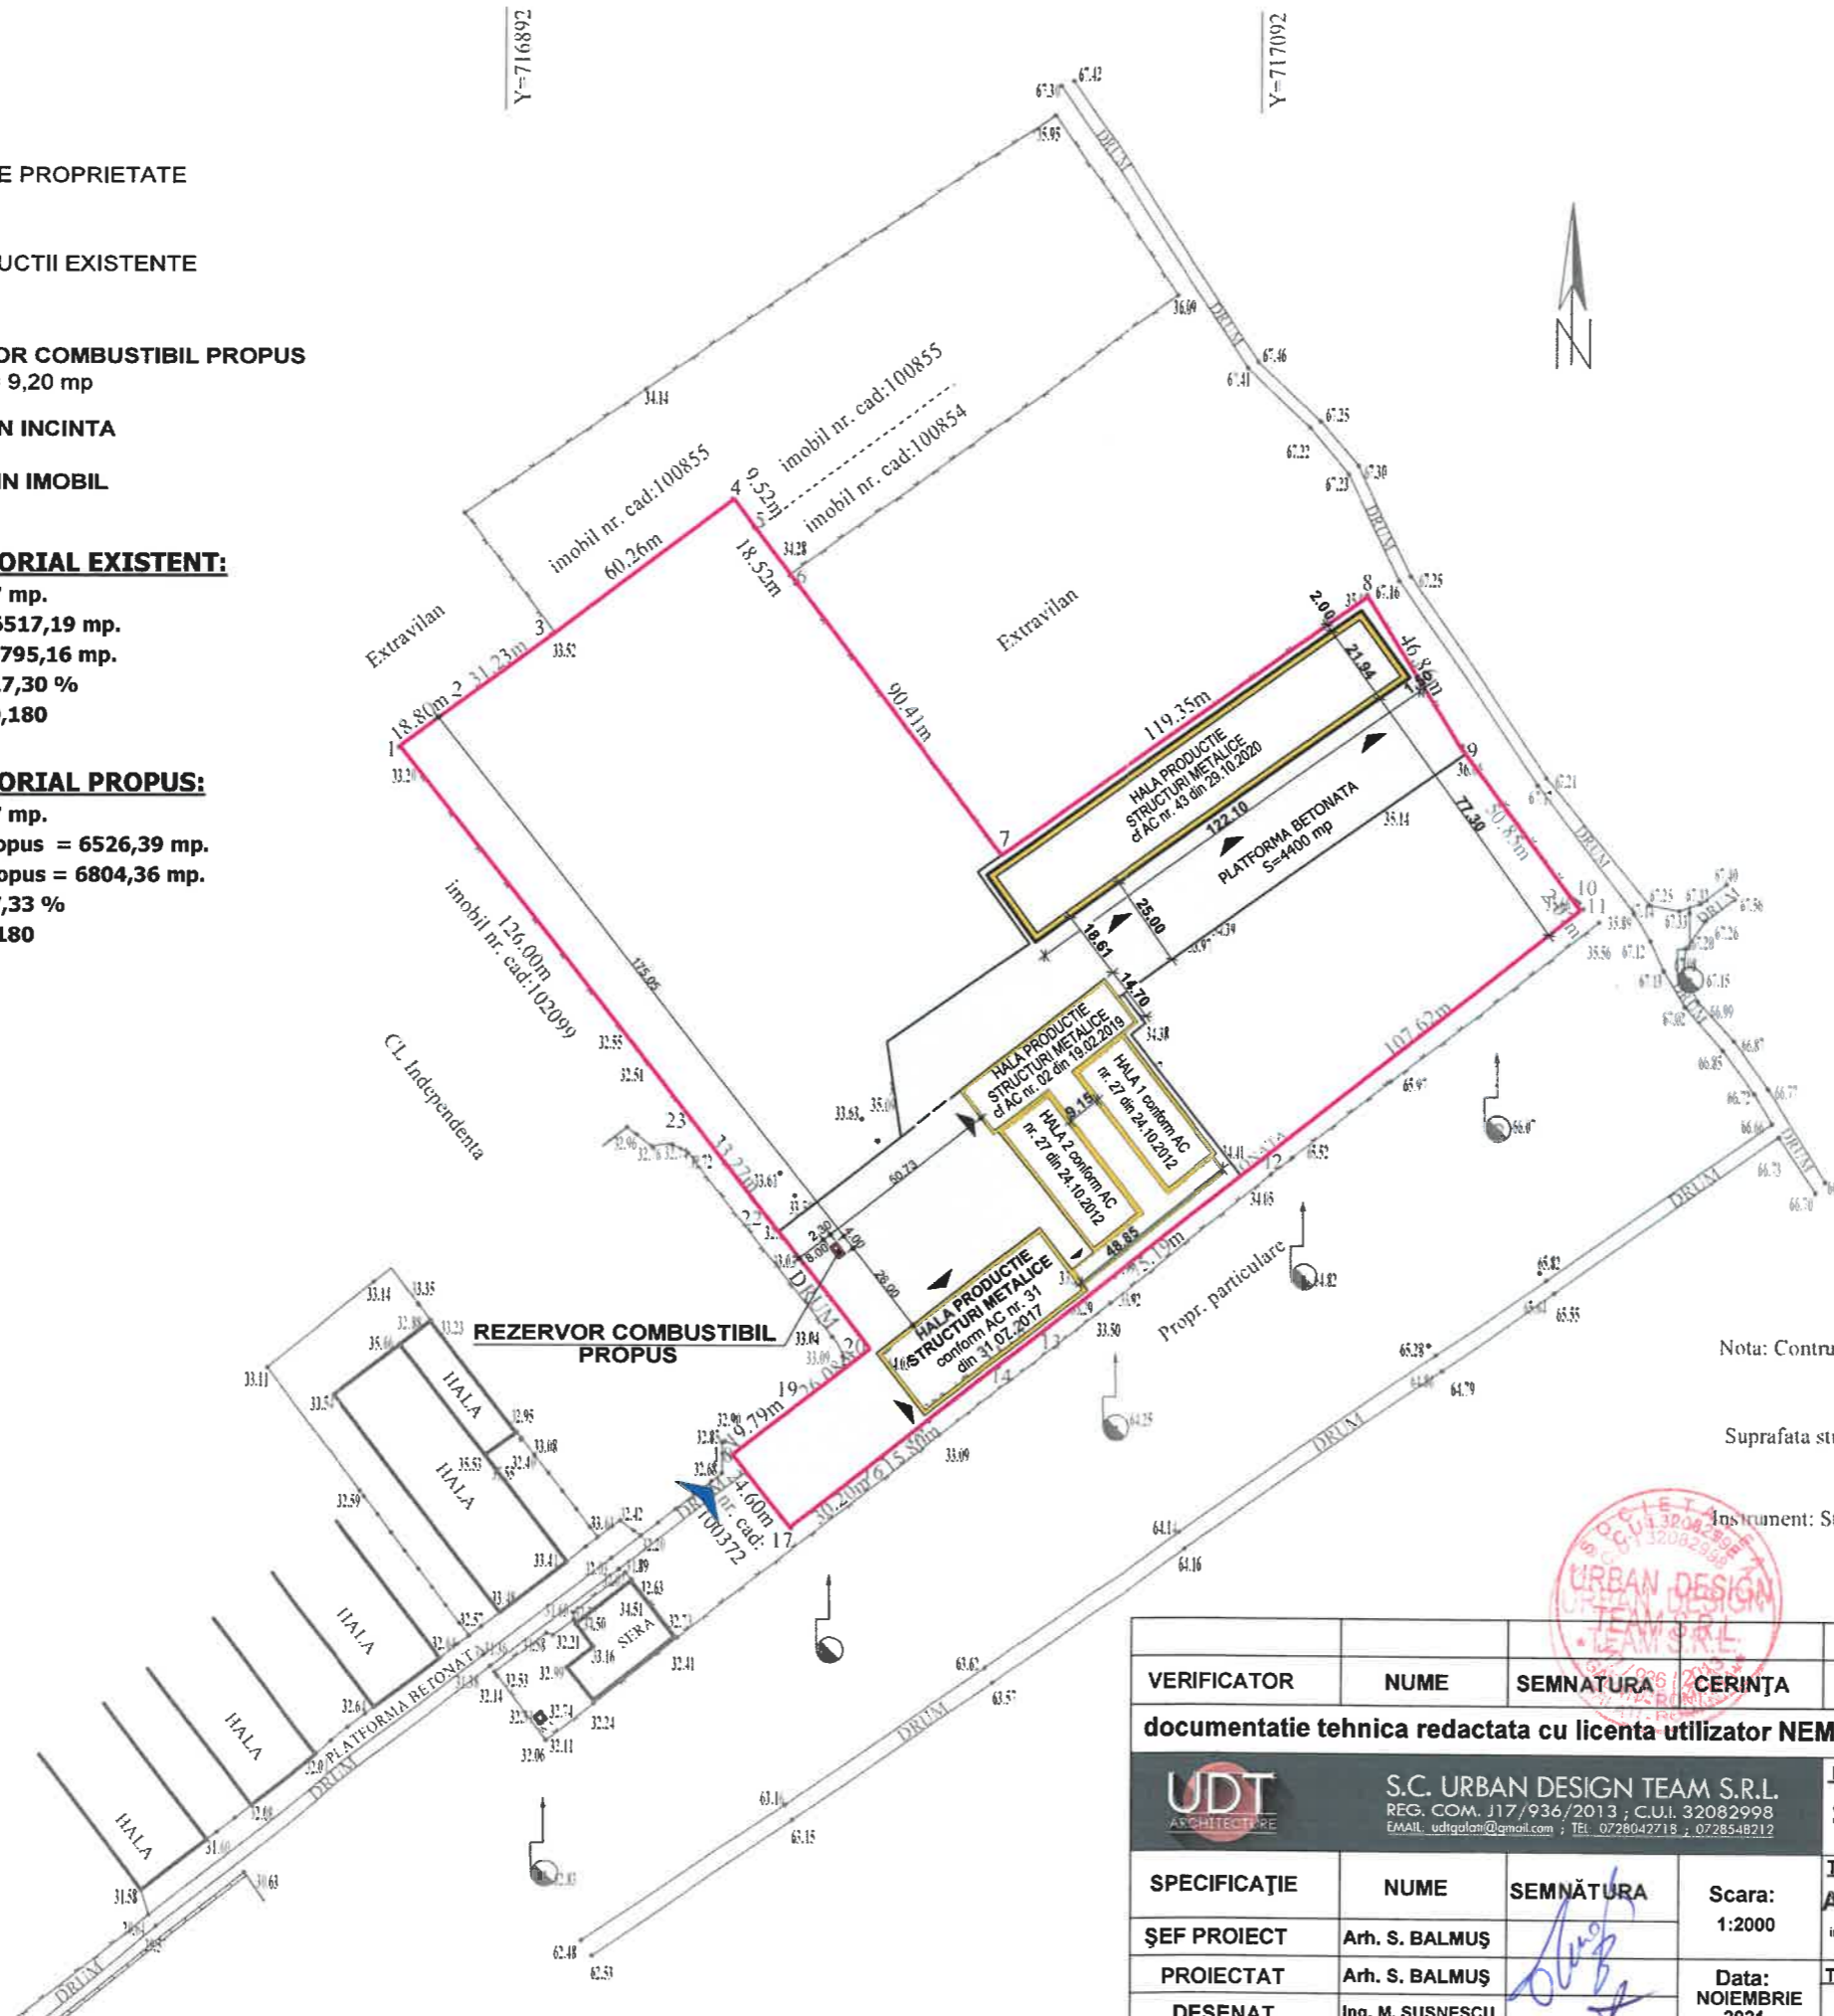

**JUDEȚUL GALAȚI**  
**PRIMĂRIA COMUNEI INDEPENDENȚA**  
 ANEXĂ  
 LA  
**CERTIFICATUL DE URBANISM**  
 Nr. *128* din *06.12.2019*  
**INSPECTOR**

- LEGENDA:
- GARD METALIC
  - GARD DE PLASA
  - GARD DE BETON
  - ⚡ - STALP INALTA TENSIUNE
  - 67.40 - COTA DE NIVEL
  - LIMITA CONSTRUCTIE
  - LIMITA DE PROPRIETATE

*128 DATA 2019*

**OFICIUL DE CADASTRU ȘI PUBLICITATE IMOBILIARĂ**  
*1028 GALAȚI 21.12.2019*  
 (nr. de înregistrare / data)  
**RECEPȚIONAT**  
**Sing. EFTINCA EMILIAN - FLORIN**  
**SEMNĂTURA**

Nota: Constructiile nu fac obiectul documentației  
 Suprafata studiata topografic=37657 mp

**URBAN DESIGN TEAM S.R.L.**

Instrument: Statie Totala Leica Tip TCR 805 POWER

VERIFICATOR	NUME	SEMNATURA	CERINȚA	REFERAT / EXPERTIZĂ NR. / DATA	
<b>documentație tehnică redactată cu licența utilizator NEMETSCHek Allplan 2017 - COD CLIENT C30066XXXX</b>					
<b>UDT ARCHITECTURE</b>		<b>S.C. URBAN DESIGN TEAM S.R.L.</b> REG. COM. J17/936/2013 ; C.U.I. 32082998 EMAIL: udigalati@gmail.com ; TEL: 0728042718 ; 0728548212		<b>Beneficiar :</b> <b>S.C. CIPSOR CONSTRUCT S.R.L.</b>	<b>Proiect nr.</b> 83/2021
<b>SPECIFICAȚIE</b>	<b>NUME</b>	<b>SEMNĂTURA</b>	<b>Scara:</b> 1:2000	<b>Titlu proiect :</b> <b>AMPLASARE REZERVOR COMBUSTIBIL</b>	
<b>ȘEF PROIECT</b>	Arh. S. BALMUȘ	<i>[Signature]</i>		intravilan com. Independenta, Cvarial 62, Parcela 576+577, lot 11A/13 + lot 2 + lot 1, jud. Galați	
<b>PROIECTAT</b>	Arh. S. BALMUȘ	<i>[Signature]</i>	<b>Data:</b> NOIEMBRIE 2021	<b>Faza:</b> D.T.C.U.	
<b>DESENAT</b>	Ing. M. ȘUȘNESCU	<i>[Signature]</i>	<b>Titlu planșă :</b> PLAN DE SITUATIE PE SUPTOR TOPOGRAFIC VIZAT OCPI	<b>Planșa nr.</b> A2	

**ARHITECTURA**  
**Simona Simona BALMUȘ**  
 Arhitect  
 drept de semnătură