



PROIECTANT:

**DM BUILDINGS & ROADS
ENGINEERING & PARTNERSHIP**

Strada Traian, Nr. 391, Municipiul Galati, judetul Galati

VERIFICATOR:

NUME :

CERINȚA : A4, B2, D

SEMNĂTURA

BENEFICIAR:

**COMUNA MATCA,
JUDETUL GALATI**

DENUMIRE PROIECT:

**DOCUMENTATIE TEHNICA
AMENAJARE PARCARE
CIMITIR NOU, IN COMUNA
MATCA, JUDETUL GALATI**

FAZA PROIECT:

**DOCUMENTATIE TEHNICA DE
OBTINERE AVIZE
D.T.O.A**

TITLU PLANSA:

**PLAN DE INCADRARE
IN ZONA**

PROIECT NR.: 3/2022

DATA: 2022


SCARA: 1 :5000

SEF PROIECT Dane Madalin

PROIECTAT ing. Negru
Cosmin

DESENAT ing. Dontu
Nicoleta

PLANSA NR.: PZ-01

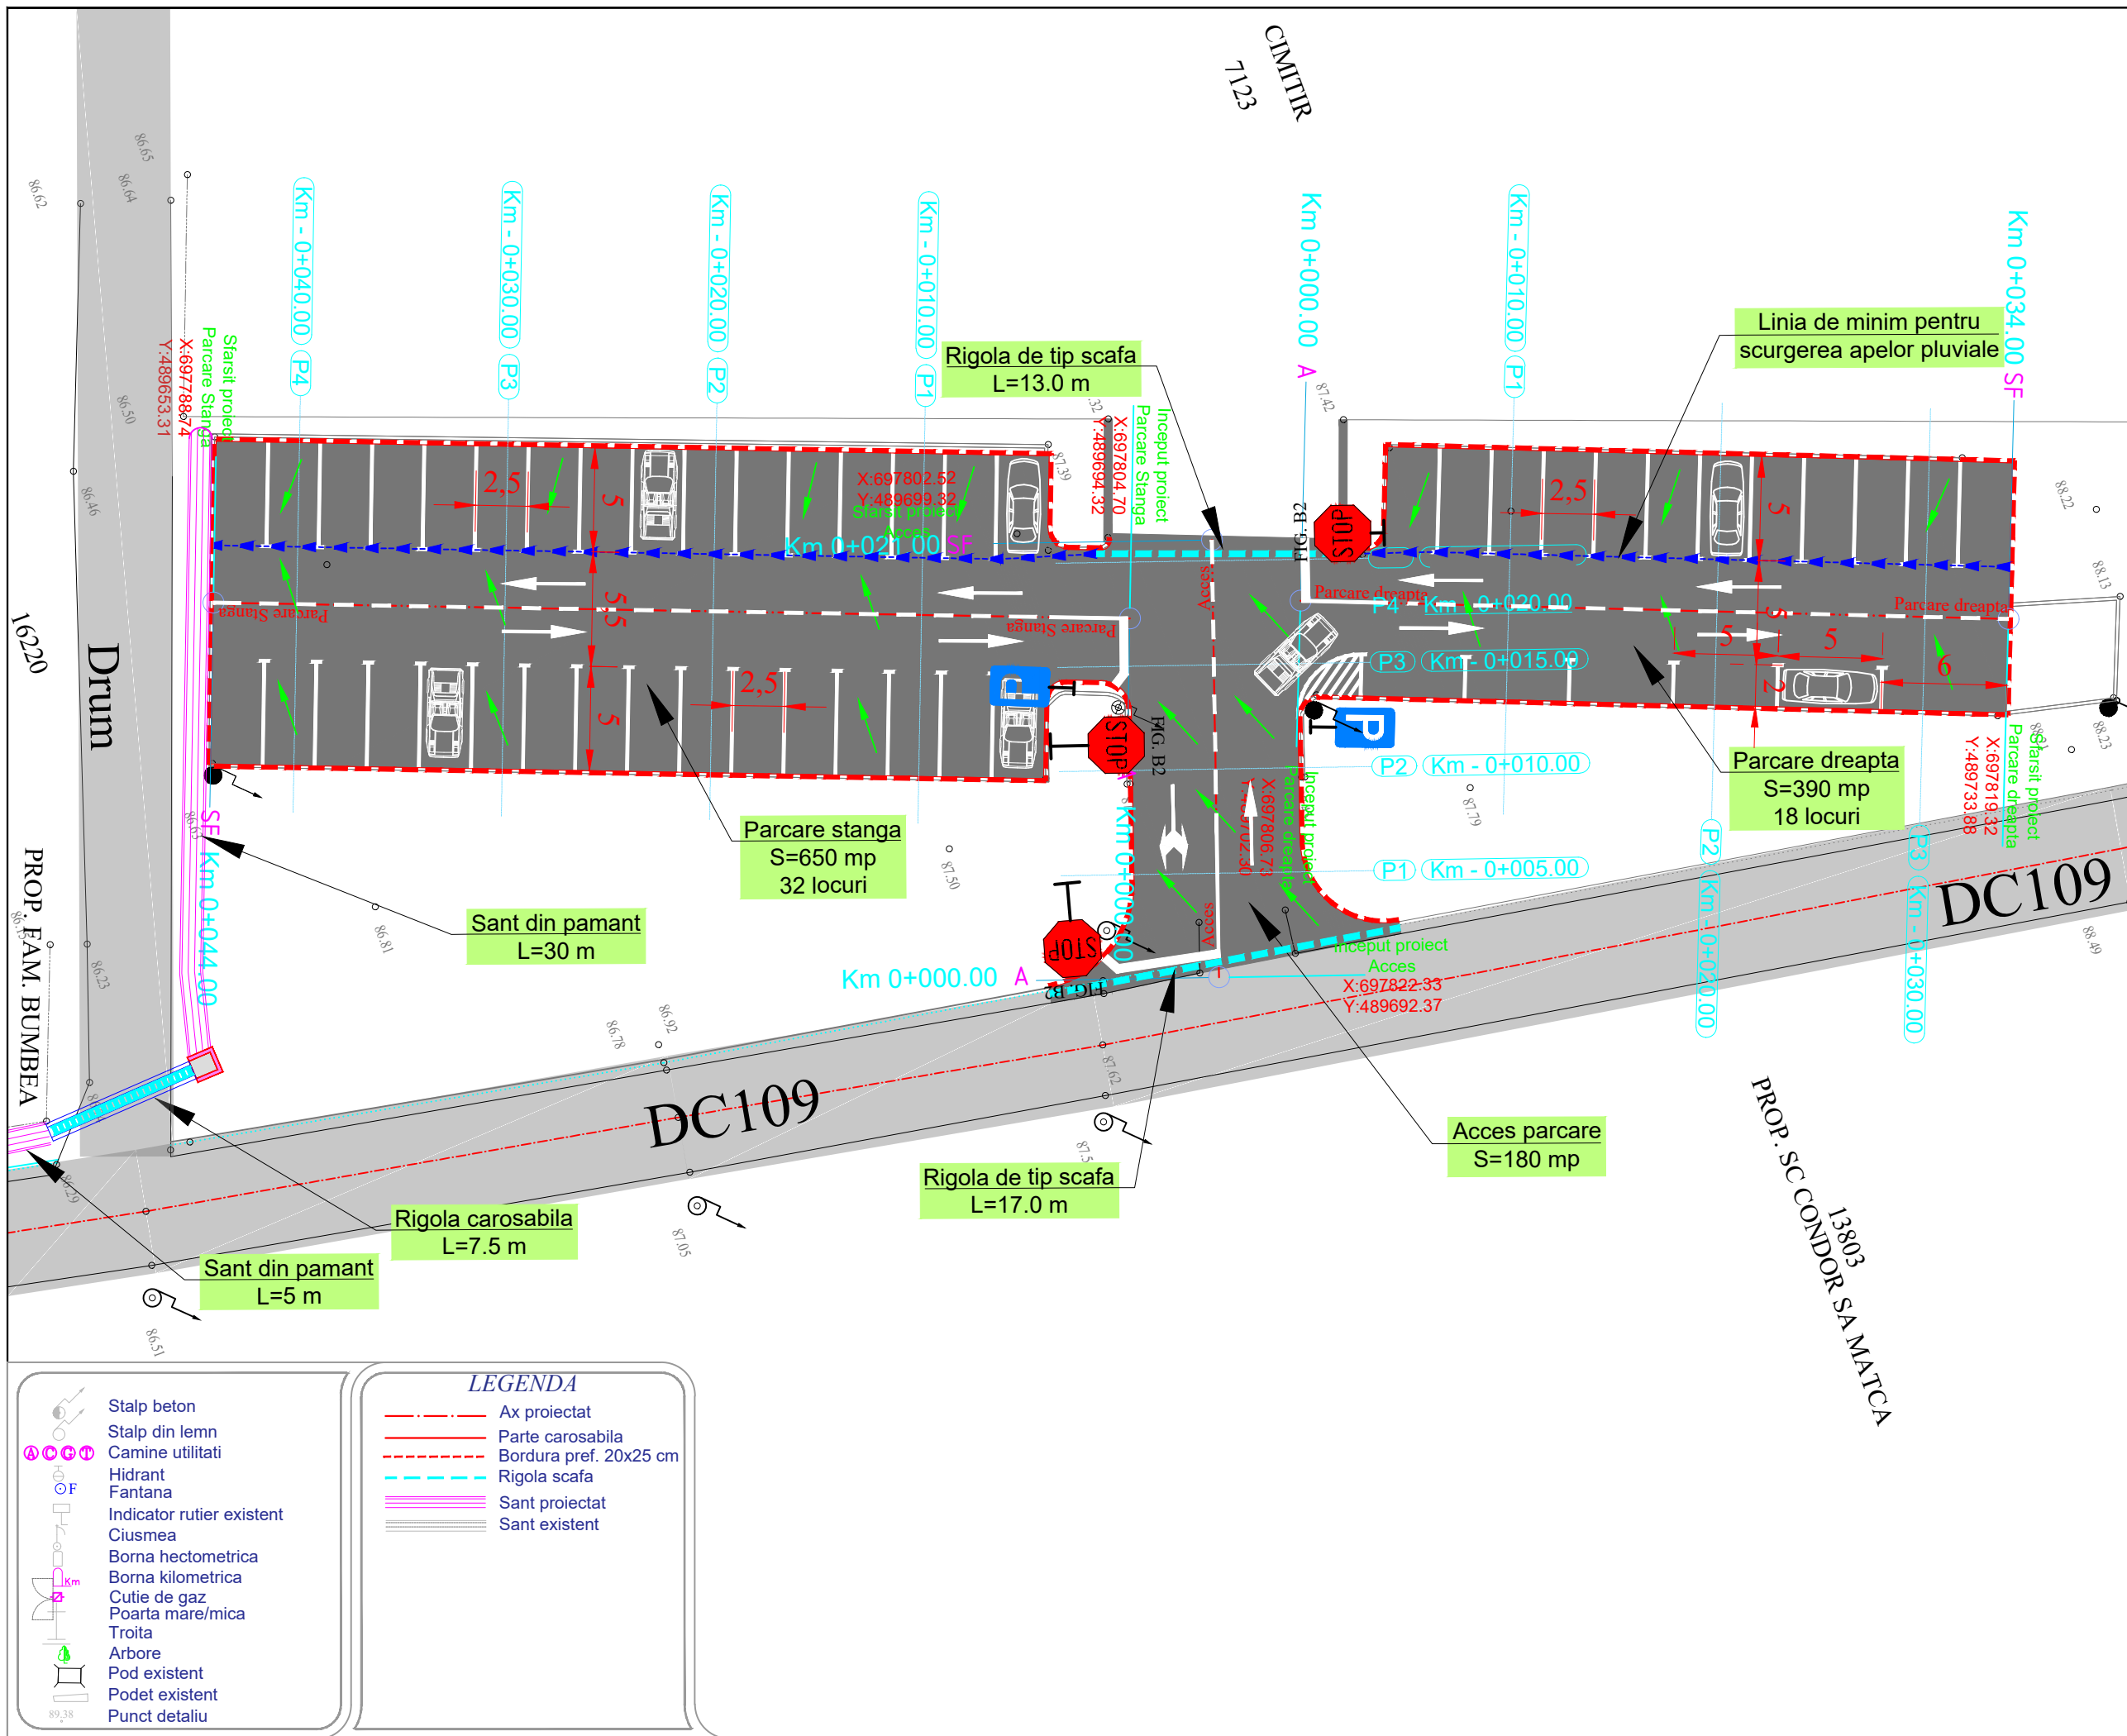


PROIECTANT: DM BUILDINGS & ROADS ENGINEERING & PARTNERSHIP Strada Traian, Nr. 391, Municipiul Galati, judetul Galati	
VERIFICATOR: NUME : CERINȚA : A4, B2, D SEMNĂTURA	
BENEFICIAR: COMUNA MATCA, JUDETUL GALATI	
DENUMIRE PROIECT: DOCUMENTATIE TEHNICA AMENAJARE PARCARE CIMITIR NOU, IN COMUNA MATCA, JUDETUL GALATI	
FAZA PROIECT: DOCUMENTATIE TEHNICA DE OBTINERE AVIZE D.T.O.A	
TITLU PLANSA: PLAN DE SITUATIE PARCARE IN COMUNA MATCA, JUD. GALATI	
PROIECT NR.:	3/2022
DATA:	2022
SCARA:	1:300
SEF PROIECT	Dane Madalin
PROIECTAT	ing. Negru Cosmin
DESENAT	ing. Dontu Nicoleta
PLANSA NR.:	PS-01

- Stalp beton
- Stalp din lemn
- Camine utilizati
- Hidrant
- Fantana
- Indicator rutier existent
- Ciusmea
- Borna hectometrica
- Borna kilometrica
- Cutie de gaz
- Poarta mare/mica
- Troita
- Arbore
- Pod existent
- Podet existent
- Punct detaliu

LEGENDA

	Ax proiectat
	Parte carosabila
	Bordura pref. 20x25 cm
	Rigola scafa
	Sant proiectat
	Sant existent

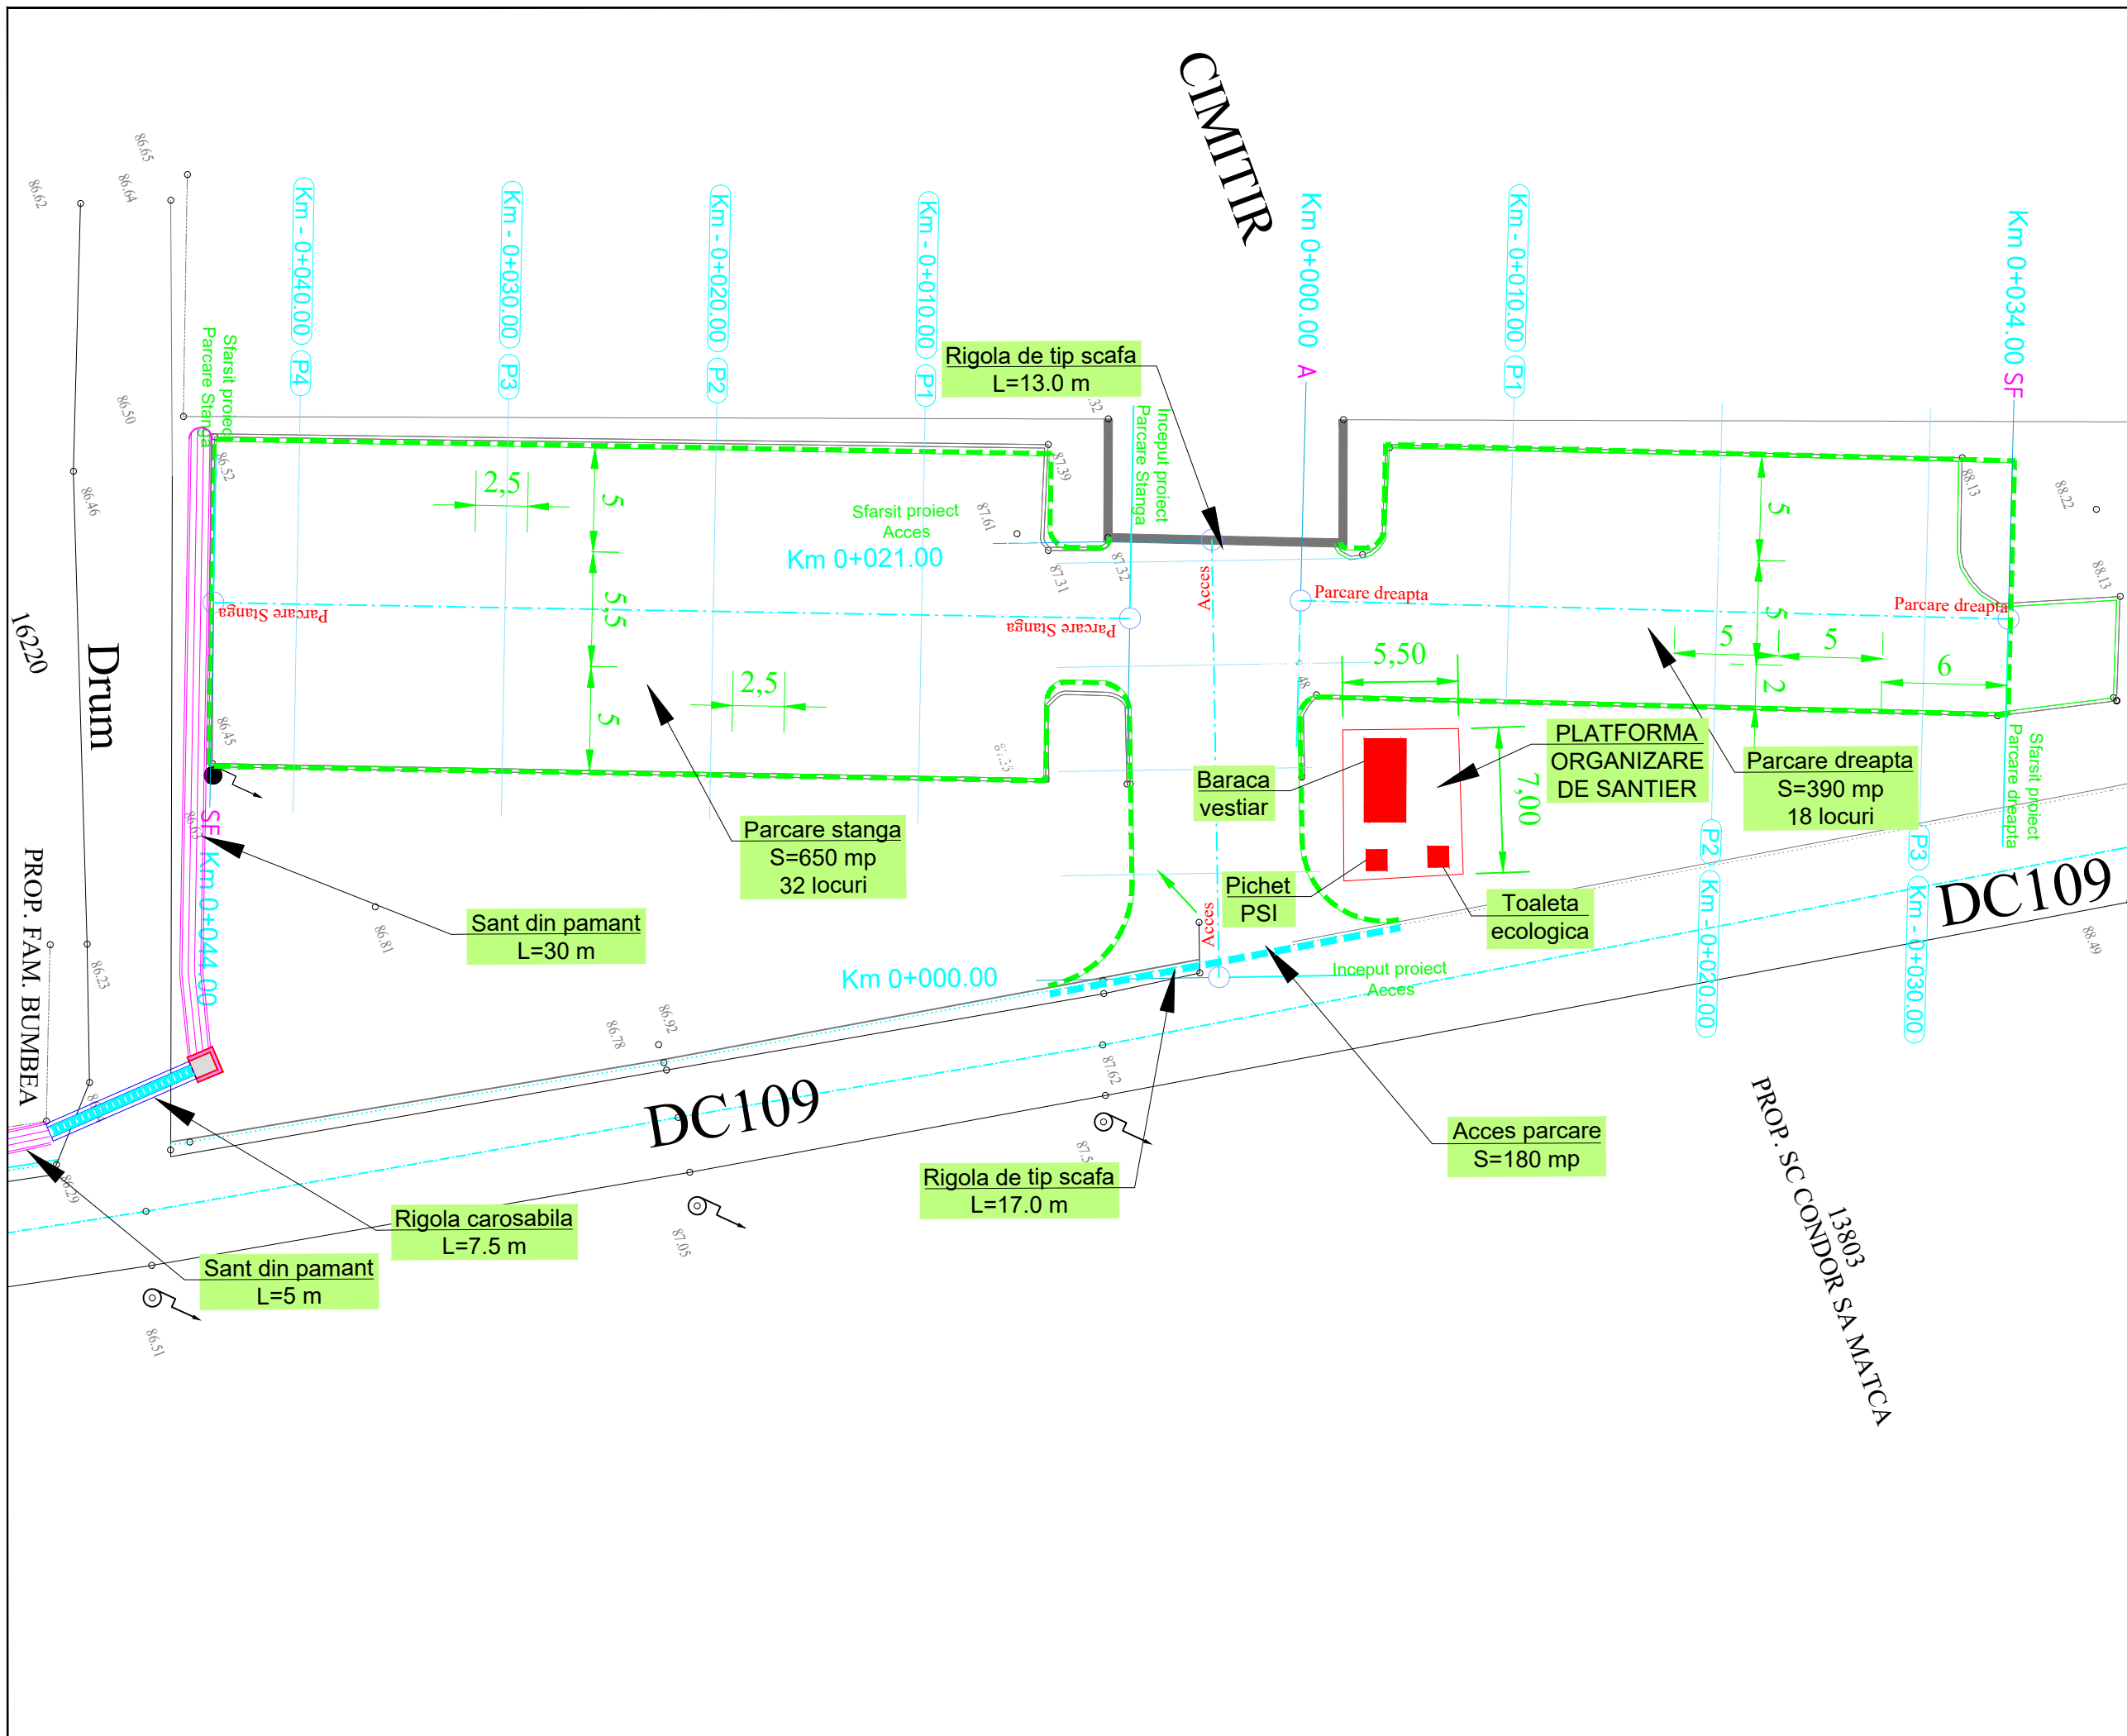

PROIECTANT: DM BUILDINGS & ROADS ENGINEERING & PARTNERSHIP Strada Traian, Nr. 391, Municipiul Galati, judetul Galati	
VERIFICATOR: NUME : CERINȚA : A4, B2, D SEMNĂTURA	
BENEFICIAR: COMUNA MATCA, JUDETUL GALATI	
DENUMIRE PROIECT: DOCUMENTATIE TEHNICA AMENAJARE PARCARE CIMITIR NOU, IN COMUNA MATCA, JUDETUL GALATI	
FAZA PROIECT: DOCUMENTATIE TEHNICA PENTRU AUTORIZAREA LUCRARILOR DE AVIZARE	
TITLU PLANSA: ORGANIZARE DE SANTIER PARCARE IN COMUNA MATCA, JUD. GALATI	
PROIECT NR.:	3/2022
DATA:	2022
SCARA:	1:300
SEF PROIECT	Dane Madalin
PROIECTAT	ing. Negru Cosmin
DESENAT	ing. Boroda Liliana
PLANSA NR.:	OS-01