

**PROIECTANT:**  
 DM BUILDINGS & ROADS  
 ENGINEERING & PARTNERSHIP  
 Strada Traian, Nr. 191, Municipiul Galati, judetul Galati  
 GALATI - ROMANIA

**VERIFICATOR:**  
 NUME :  
 CERINȚA : A4, B2, D  
 SEMNĂTURA

**BENEFICIAR:**  
 COMUNA MATCA,  
 JUDETUL GALATI

**DENUMIRE PROIECT:**  
 MODERNIZARE SANTURI  
 IN COMUNA MATCA,  
 JUDETUL GALATI

**FAZA PROIECT:**  
 DOCUMENTATIE TEHNICA DE  
 OBTINERE AVIZE  
 (D.O.A.)

**TITLU PLANSA:**  
 PLAN DE INCADRARE  
 IN ZONA

PROIECT NR.:	2/2022
DATA:	2022
SCARA:	1:5000
SEF PROIECT	Dancu Madalin
PROIECTAT	ing. Negru Nicolae
DESENAT	ing. Dantu Nicoleta
PLANSA NR.:	PZ-01

PROIECT NR.: 2/2022

DATA: 2022


SCARA: 1:500

SEF PROIECT  Danie Madalin







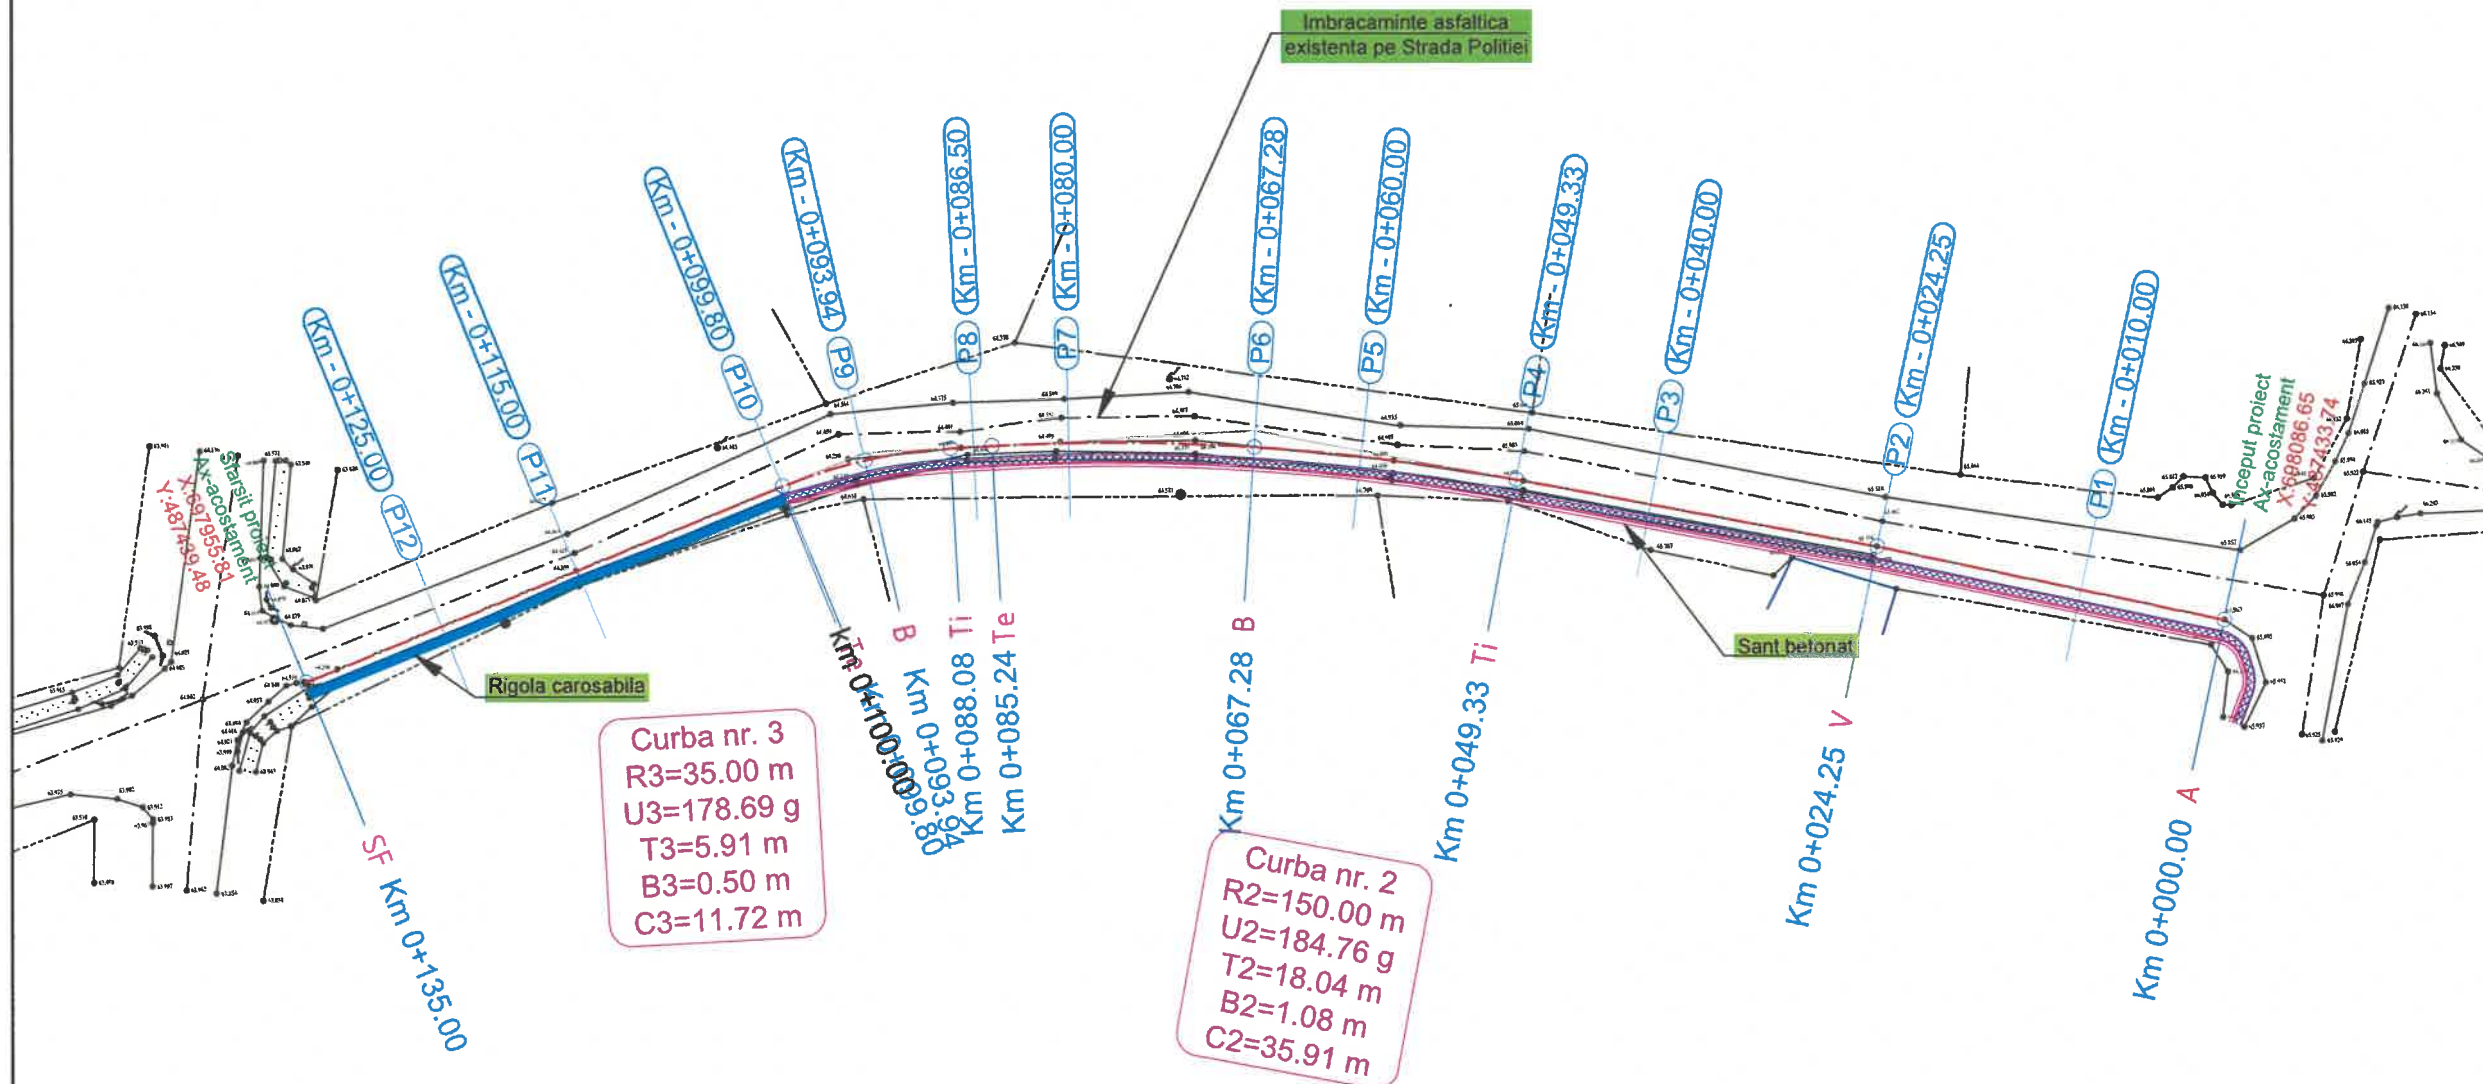





PROIECTAT  Ing. Negru

DESENAT  Ing. Dantu Nicoleta





PLANSA NR.: PS-01





**LEGENDA**

	Stalp beton
	Stalp din lemn
	Camine utilizati
	Hidrante
	Fantana
	Indicator rutier existent
	Ciusmea
	Borna hectometrica
	Borna kilometrica
	Cutie de gaz
	Poarta mare/mica
	Troita
	Arbore
	Pod existent
	Podet existent
	Punct detalii

	Ax proiectat
	Acostament proiectat
	Sant beton proiectat
	Rigola carosabila



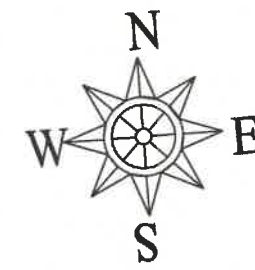

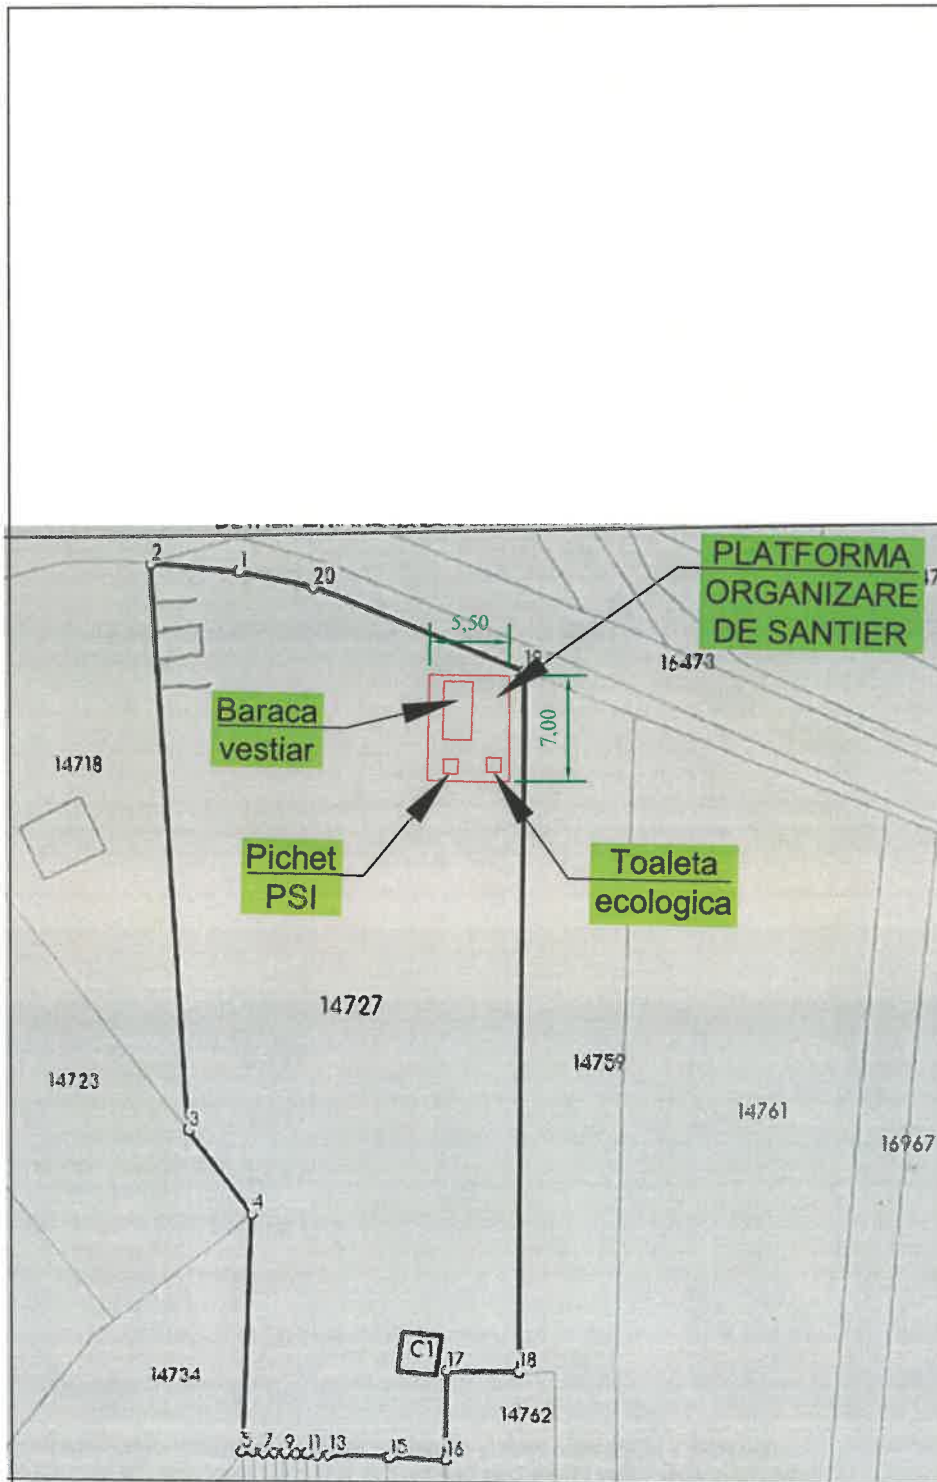**PROIECTANT:**  
 **DM BUILDINGS & ROADS ENGINEERING & PARTNERSHIP S.R.L.**  
 Strada Traian, Nr. 391, Municipiul Galati, judetul Galati

**VERIFICATOR:**  
 NUME :

CERINȚA : A4, B2, D

SEMNĂTURA

**BENEFICIAR:**  
**COMUNA MATCA, JUDETUL GALATI**

**DENUMIRE PROIECT:**  
**MODERNIZARE SANTURI IN COMUNA MATCA, JUDETUL GALATI**

**FAZA PROIECT:**  
**DOCUMENTATIE TEHNICA DE OBTINERE AVIZE (D.O.A.)**

**TITLU PLANSA:**  
**ORGANIZARE DE SANTIER**

PROIECT NR.:	2/2022
DATA:	2022
SCARA:	1:500
SEF PROIECT	Darie Madalin 
PROIECTAT	ing. Negru Gosmin 
DESENAT	ing. Boroda Liliana 
PLANSA NR.:	OS-01