



PLAN TOPOGRAFIC



SCARA 1:500

- Intravilan -

ADRESA: loc. Branesti, com. Vladesti, jud. Galati

C.F. NR. 105432; NR. CAD: 105432;

N

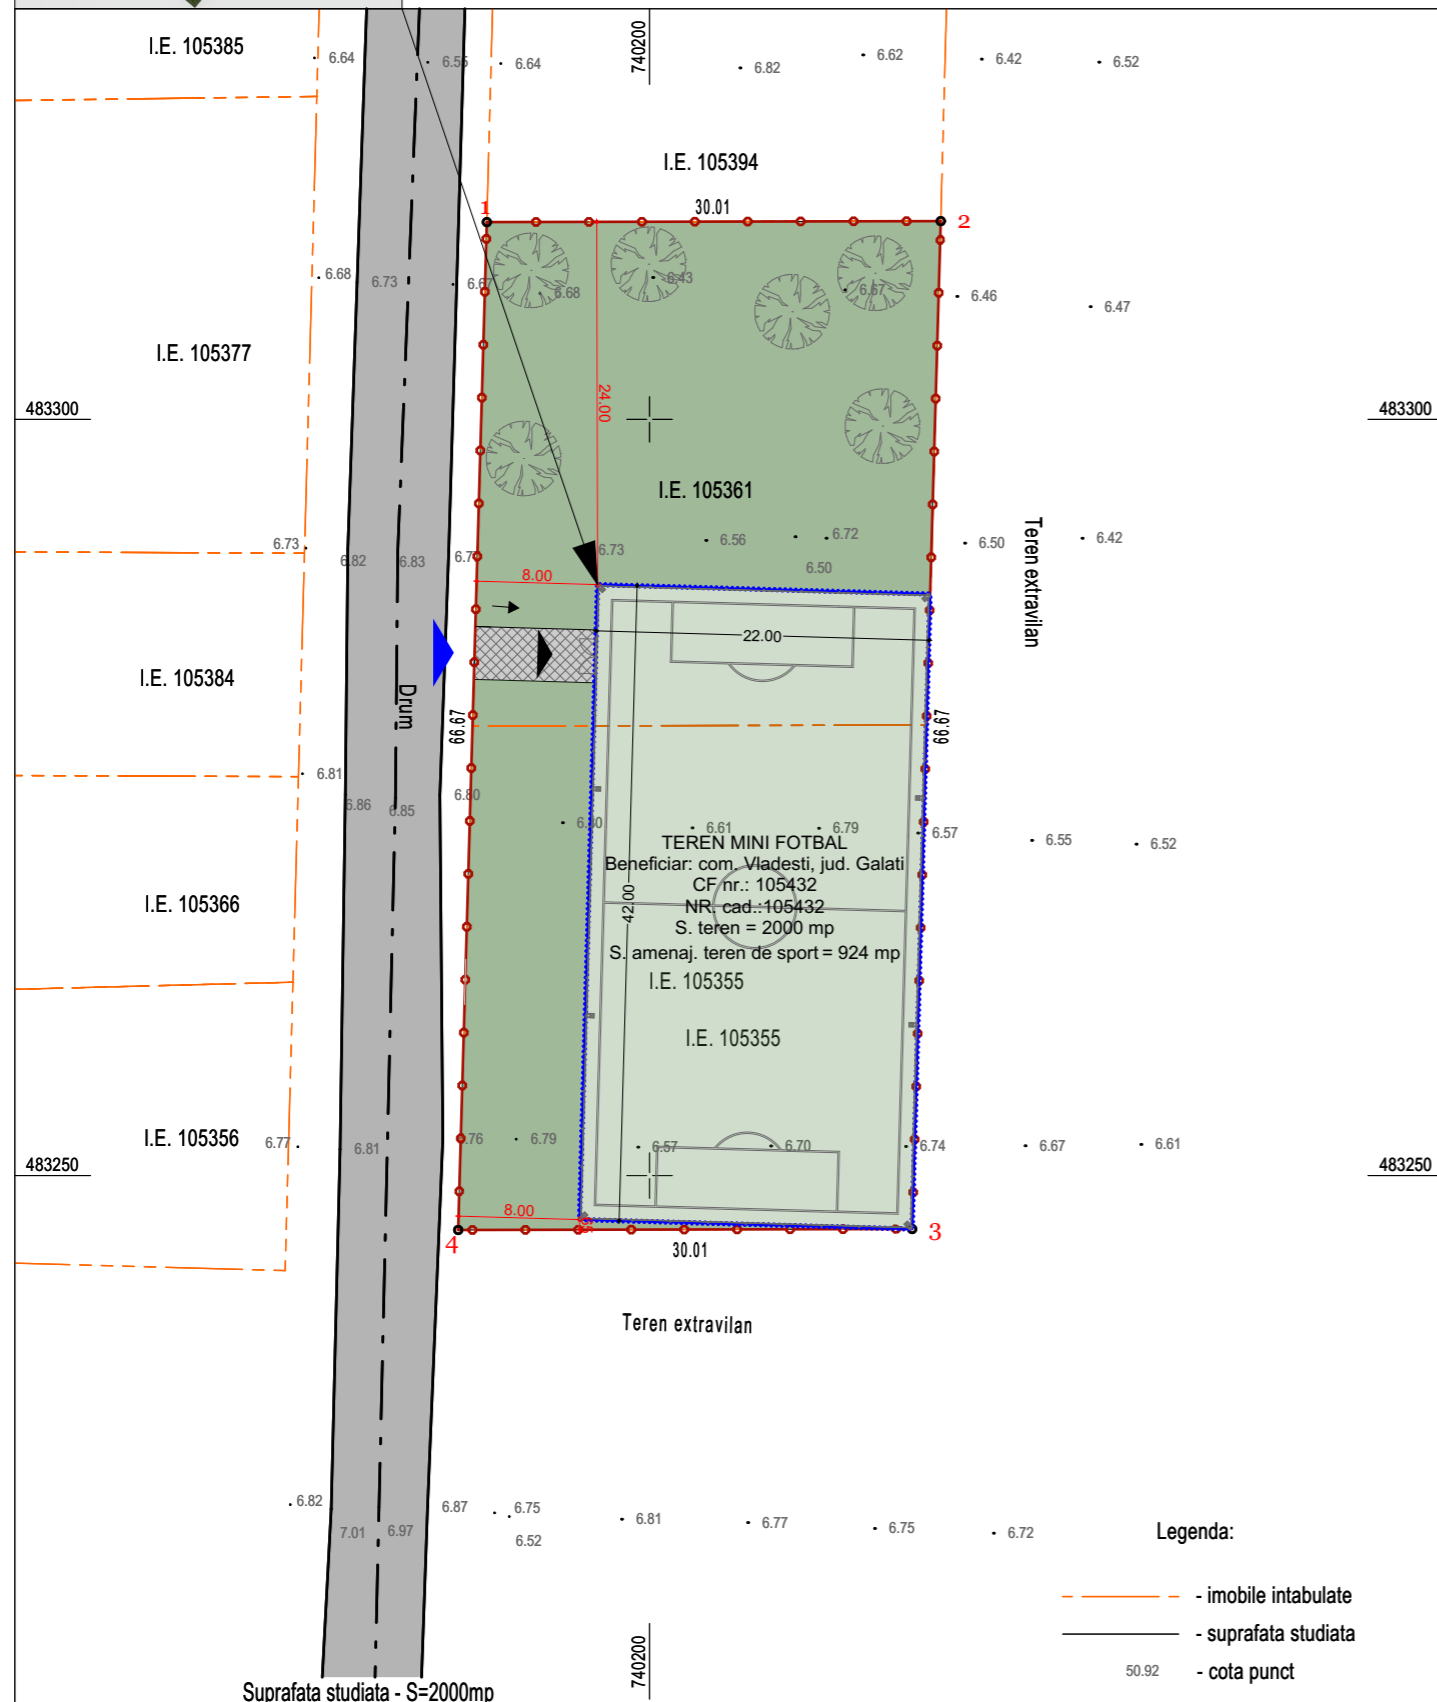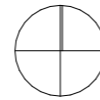

LEGENDA

- Limita incintei propuse
- Limite proprietate parcele invecinate
- Constructii existente
- Alei pietonale existente, pe parcela reglementata
- Circulatie carosabila publica
- Amenajare teren mini fotbal propus - gazon sintetic
- Propunere imprejmuire teren de sport
- Spatiu verde amenajat pe parcela reglementata
- Alei pietonale si auto propuse, pe parcela reglementata
- Rigola cu panta de 1%
- Instalatii de iluminat - proiectoare led
- Acces auto pe parcela
- Acces pietonal pe parcela
- Acces pietonal pe terenul de sport propus

Nota!
Plansa A.02 - Plan de situatie existent - se citește împreună cu plansa - plan topografic nr. 1 - întocmita de ing. Iordan Dragos

BILANT TERITORIAL - EXISTENT

Descriere	Valoare	Unitate
Suprafata teren	2,000.00	mp
Suprafata construita existenta	0.00	mp
Suprafata desfasurata existenta	0.00	mp
Teren neamenajat	2,000.00	mp
POT existent	0.00	%
CUT existent	0.00	

BILANT TERITORIAL

Descriere	Existent		Propus	
	mp	%	mp	%
Suprafata teren	2000.00	100	2000.00	100.00
Suprafata construita teren de sport	0	0	924	46.20
Alei pietonale (dale inierbate)	0	0	28	1.40
Spatii verzi	0	0	1048	52.40
Suprafata dezmembrata pentru drum	0	0	0	0

BILANT TERITORIAL - PROPUNERE

Descriere	Valoare	Unitate	%
Suprafata teren	2,000.00	mp	100.00
Suprafata construita teren de sport	924.00	mp	46.20
Suprafata construita constructii	0.00	mp	0.00
Suprafata construita (intra la calcul P.O.T.)	0.00	mp	0.00
Suprafata desfasurata totala	0.00	mp	
Suprafata circulatie pietonala in incinta	28.00	mp	1.40
Spatii verzi	1,048.00	mp	52.40
Suprafata desfasurata pentru calcul CUT	0.00	mp	
POT propunere	0.00	%	
CUT propunere	0.000		
Lungime gard la strada, inclusiv poarta pietonala si porti auto	0.00	ml	
Lungime imprejmuire perimetrala teren de sport cu plasa de sarma	128	ml	
Numarul locurilor de parcare auto din incinta propuse	0		
Categoria de importanta = "D" - redusa	D		
Zona seismică = 6; ag=0.10g; Tc= 0.7 sec			



CATEGORIA DE IMPORTANTA D - REDUSA
CLASA DE IMPORTANTA - IV
GRAD DE REZISTENTA LA FOC - II

Nr. Rev.	Data reviziei	Motiv revizie	Nume	Semnatura	
EXPERT					
VERIFICATOR					
Calitate	Nume	Semnatura	CERINȚĂ	REFERAT, Număr, Dată	
Proiectant:	S.C. LAURENTIU PALADE BIROU DE ARHITECTURA S.R.L.	Beneficiar:	COMUNA VLADESTI, JUDEUL GALATI	Proiect nr. 33/2022	
	Cluj-Napoca, str. Trifoiului nr.22, jud. Cluj tel: 0743-145130 e-mail: laurentiupalade@yahoo.ro	Investiție:	CONSTRUCTIE TEREN MINI-FOTBAL IN COMUNA VLADESTI, JUD. GALATI		
Calitate	Nume	Semnatura	Scara: 1:500	Amplasament: loc. Branesti, comuna Vladesti, judetul Galati	Faza D.T.A.C.
ȘEF PROIECT	arh. Laurentiu Palade		Data Mai 2022	PLAN DE SITUATIE PROPOS	Plansa nr. A.03
PROIECTAT	arh. Laurentiu Palade				
DESENAT	arh. Laurentiu Palade				