
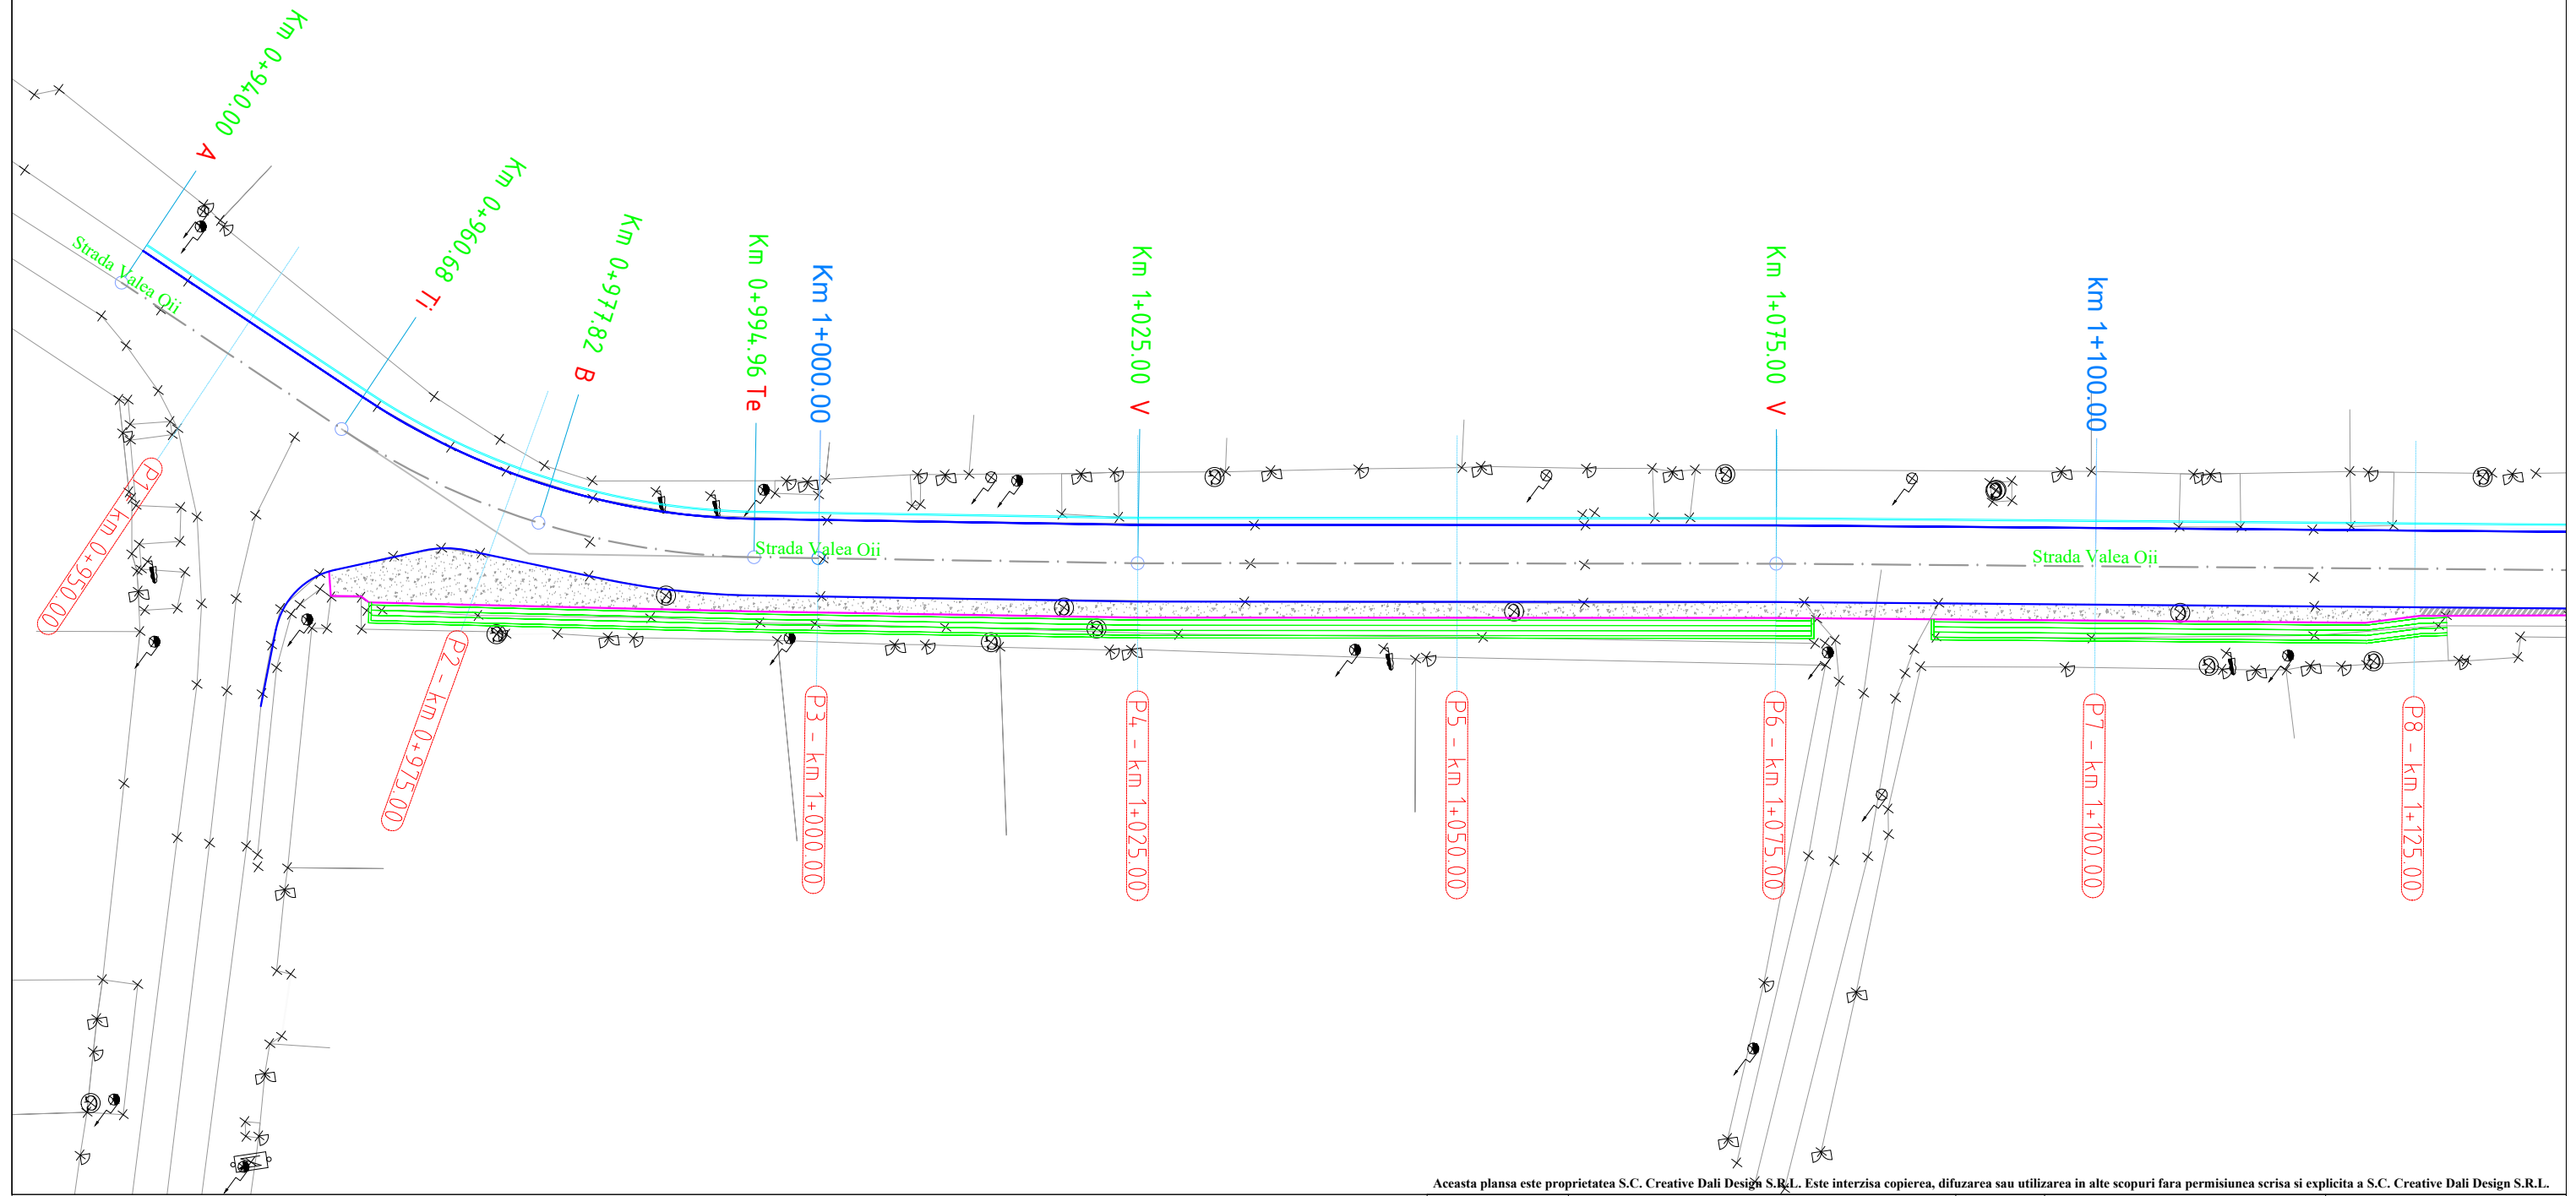


Aceasta planşa este proprietatea S.C. Creative Dali Design S.R.L. Este interzisă copierea, difuzarea sau utilizarea în alte scopuri fără permisiunea scrisă și explicită a S.C. Creative Dali Design S.R.L.

	<b>Verificator</b>		Cerinta A4, B2, D	<b>Referat de verificare</b>	
	<b>Expert</b>		Cerinta A4, B2, D	<b>Expertiza tehnica</b>	
<b>PROIECTANT</b>	S.C. CREATIVE DALI DESIGN S.R.L. GALATI B-dul Dunarea, Nr. 28, Bloc B4, Sc. 4, Ap. 61, Municipiul Galati J17/1905/2019 - RO 41894471 Telefon: 0746.070.449; E-mail: bulgaru.alexandru@yahoo.ro			<b>BENEFICIAR:</b> COMUNA VANATORI, JUDETUL GALATI	<b>Proiect nr.</b> <b>01/2022</b>
<b>Specificatie</b>	<b>Numele</b>	<b>Semnatura</b>	<b>Scara</b>	<b>CONSTRUIRE ZID DE SPRIJIN SI RIGOLE PE STRADA VALEA OII, COMUNA VANATORI, JUDETUL GALATI</b>	<b>FAZA:</b> <b>D.O.A.</b>
<b>Sef Proiect</b>	ing. Danut Pasniciuc		-		
<b>Proiectat</b>	ing. Danut Pasniciuc		<b>Data</b>		
<b>Proiectat</b>	ing. Daniela Atudosiei		2022	PLAN DE INCADRARE IN ZONA	<b>Planşa nr:</b> 01

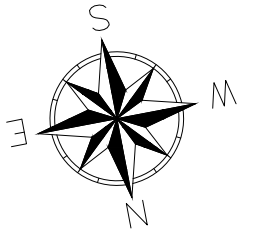



Aceasta planşa este proprietatea S.C. Creative Dali Design S.R.L. Este interzisă copierea, difuzarea sau utilizarea în alte scopuri fără permisiunea scrisă și explicită a S.C. Creative Dali Design S.R.L.

**Nota:**  
 1. Orice modificare a prezentei planşe se face numai cu acordul scris al proiectantului.  
 2. Orice neconcordanță cu prevederile prezentei planşe și situația din amplasamentul lucrării, se va aduce la cunoștința proiectantului.

LEGENDA	
	Ax strada
	Rigola de acostament
	Rigola scafa
	Rigola carosabila
	Zid de sprijin

Prezenta planşa se va studia împreună cu profilele transversale tip.

<b>Verificator</b>		Cerinta A4, B2, D	<b>Referat de verificare</b>	
<b>Expert</b>		Cerinta A4, B2, D	<b>Expertiza tehnica</b>	
<b>PROIECTANT</b>	S.C. CREATIVE DALI DESIGN S.R.L. GALATI B-dul Dunarea, Nr. 28, Bloc B4, Sc. 4, Ap. 61, Municipiul Galati J17/1905/2019 - RO 41894471 Telefon: 0746.070.449; E-mail: bulgaru.alexandru@yahoo.ro		<b>BENEFICIAR:</b> COMUNA VANATORI, JUDETUL GALATI	<b>Proiect nr.</b> <b>01/2022</b>
<b>Specificatie</b>	<b>Numele</b>	<b>Semnatura</b>	<b>CONSTRUIRE ZID DE SPRIJIN SI RIGOLE PE STRADA VALEA OII, COMUNA VANATORI, JUDETUL GALATI</b>	<b>FAZA:</b> <b>D.O.A.</b>
<b>Sef Proiect</b>	ing. Danut Pasnicuic			<b>PLAN DE SITUATIE</b>
<b>Proiectat</b>	ing. Danut Pasnicuic			
<b>Proiectat</b>	ing. Daniela Atudosiei			

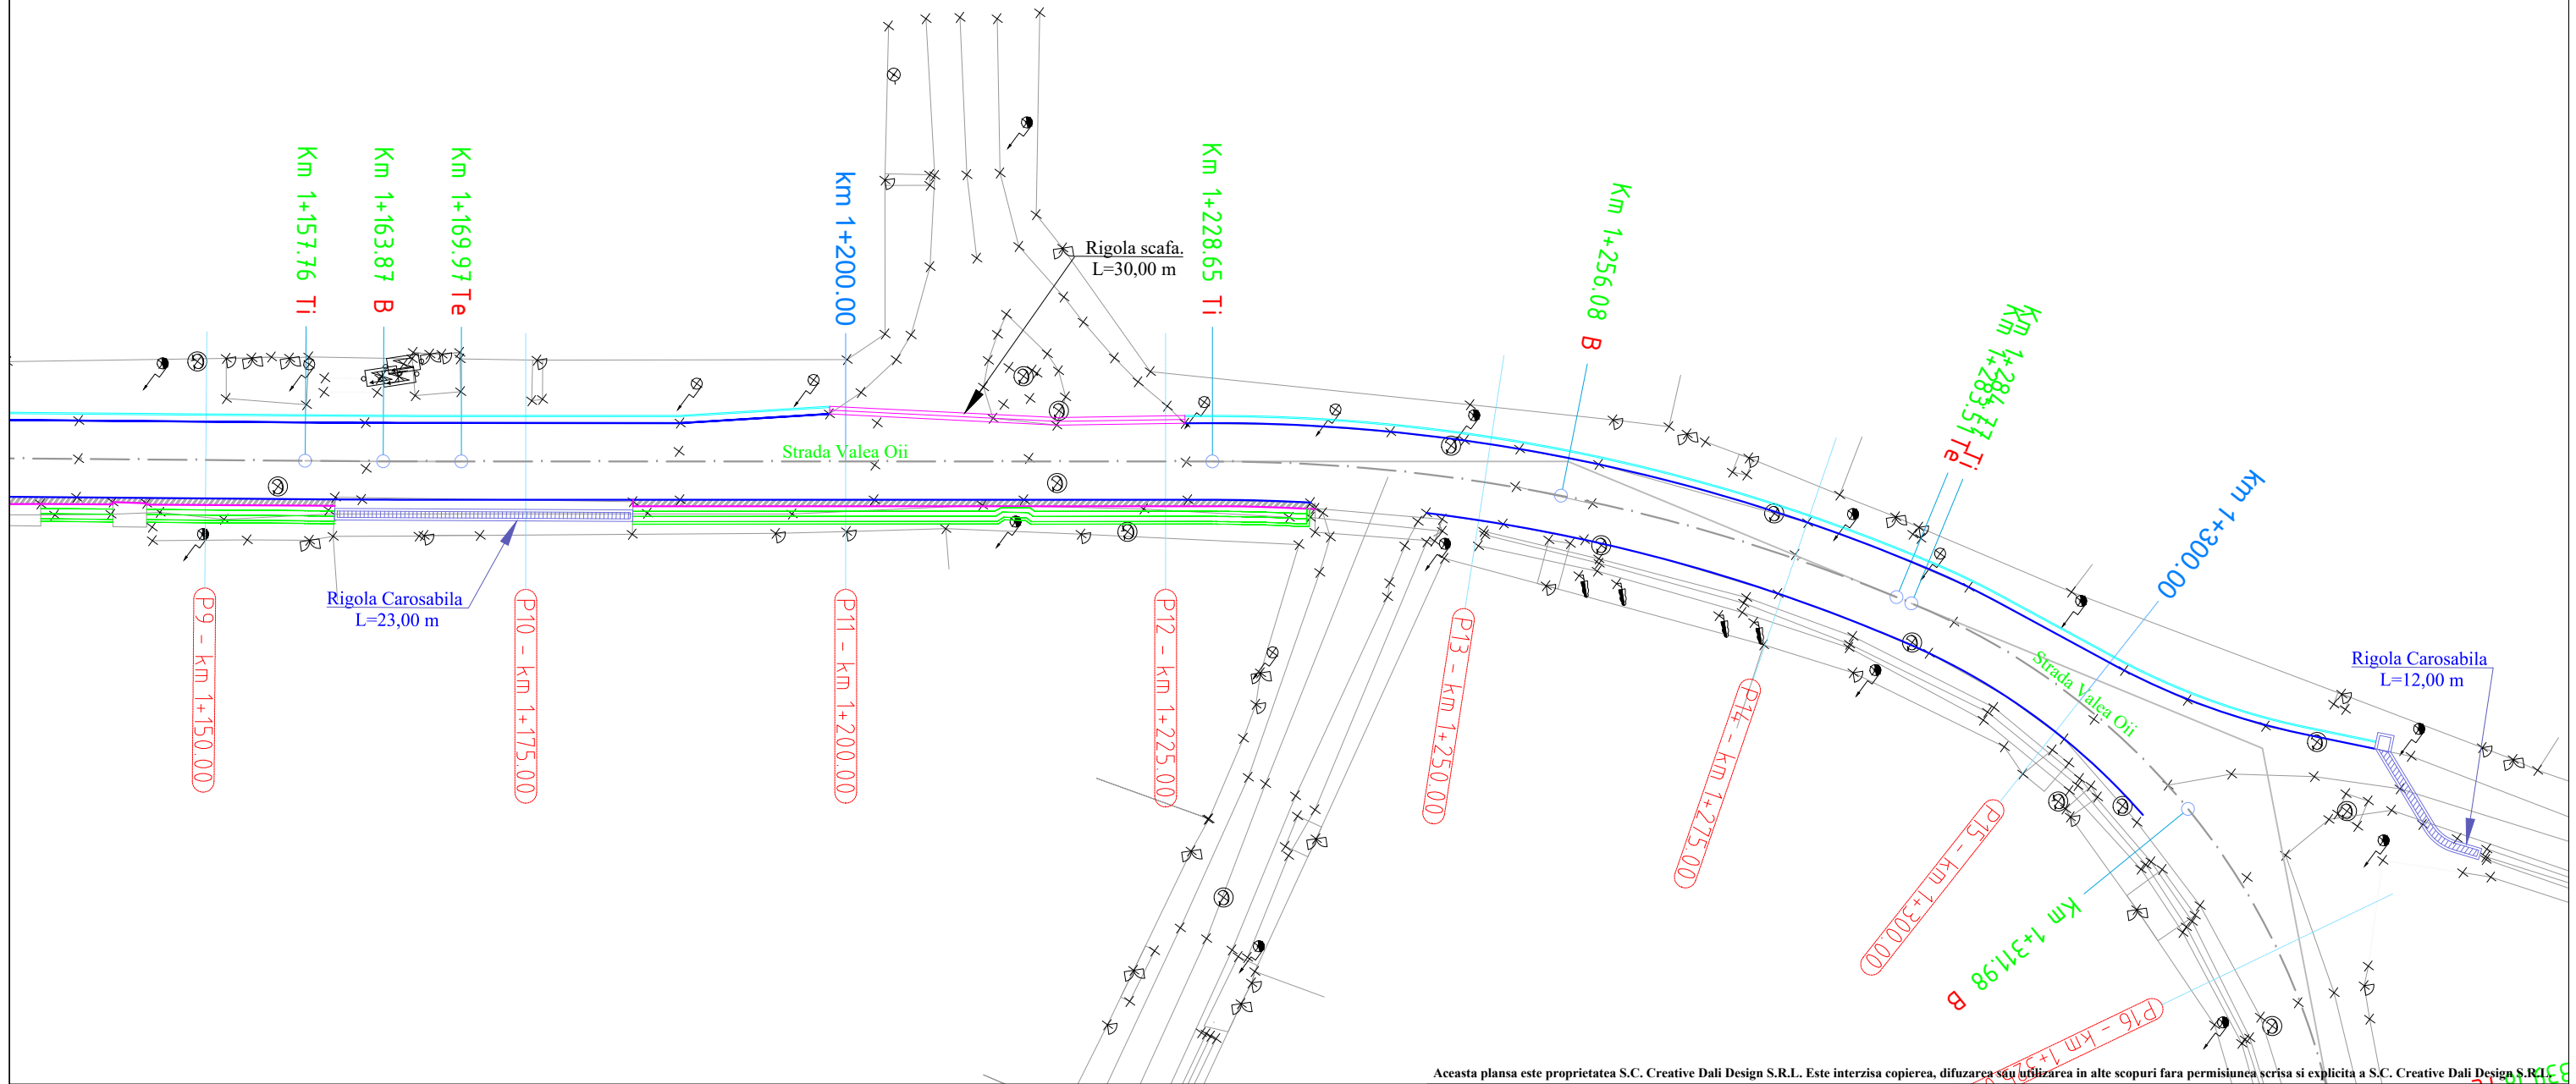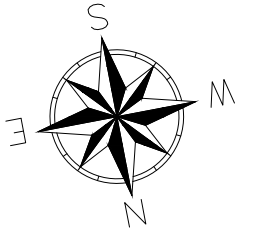

Aceasta planşa este proprietatea S.C. Creative Dali Design S.R.L. Este interzisă copierea, difuzarea sau utilizarea în alte scopuri fără permisiunea scrisă și explicită a S.C. Creative Dali Design S.R.L.

**Nota:**



1. Orice modificare a prezentei planşe se face numai cu acordul scris al proiectantului.
2. Orice neconcordanță cu prevederile prezentei planşe și situația din amplasamentul lucrării, se va aduce la cunoștința proiectantului.

Prezenta planşa se va studia împreună cu profilele transversale tip.

**LEGENDA**

	Ax strada
	Rigola de acostament
	Rigola scafa
	Rigola carosabila
	Zid de sprijin

<b>Verificator</b>		Cerinta A4, B2, D	<b>Referat de verificare</b>	
<b>Expert</b>		Cerinta A4, B2, D	<b>Expertiza tehnica</b>	
<b>PROIECTANT</b>	S.C. CREATIVE DALI DESIGN S.R.L. GALATI B-dul Dunarea, Nr. 28, Bloc B4, Sc. 4, Ap. 61, Municipiul Galati J17/1905/2019 - RO 41894471 Telefon: 0746.070.449; E-mail: bulgaru.alexandru@yahoo.ro		<b>BENEFICIAR:</b>	<b>Proiect nr.</b>
<b>Specificatie</b>	<b>Numele</b>	<b>Semnatura</b>	COMUNA VANATORI, JUDETUL GALATI	<b>01/2022</b>
<b>Sef Proiect</b>	ing. Danut Pasnicuic		<b>CONSTRUIRE ZID DE SPRIJIN SI RIGOLE PE STRADA VALEA OII, COMUNA VANATORI, JUDETUL GALATI</b>	<b>FAZA:</b>
<b>Proiectat</b>	ing. Danut Pasnicuic			<b>D.O.A.</b>
<b>Proiectat</b>	ing. Daniela Atudosiei		PLAN DE SITUATIE	<b>Planşa nr:</b>
				<b>02.02</b>

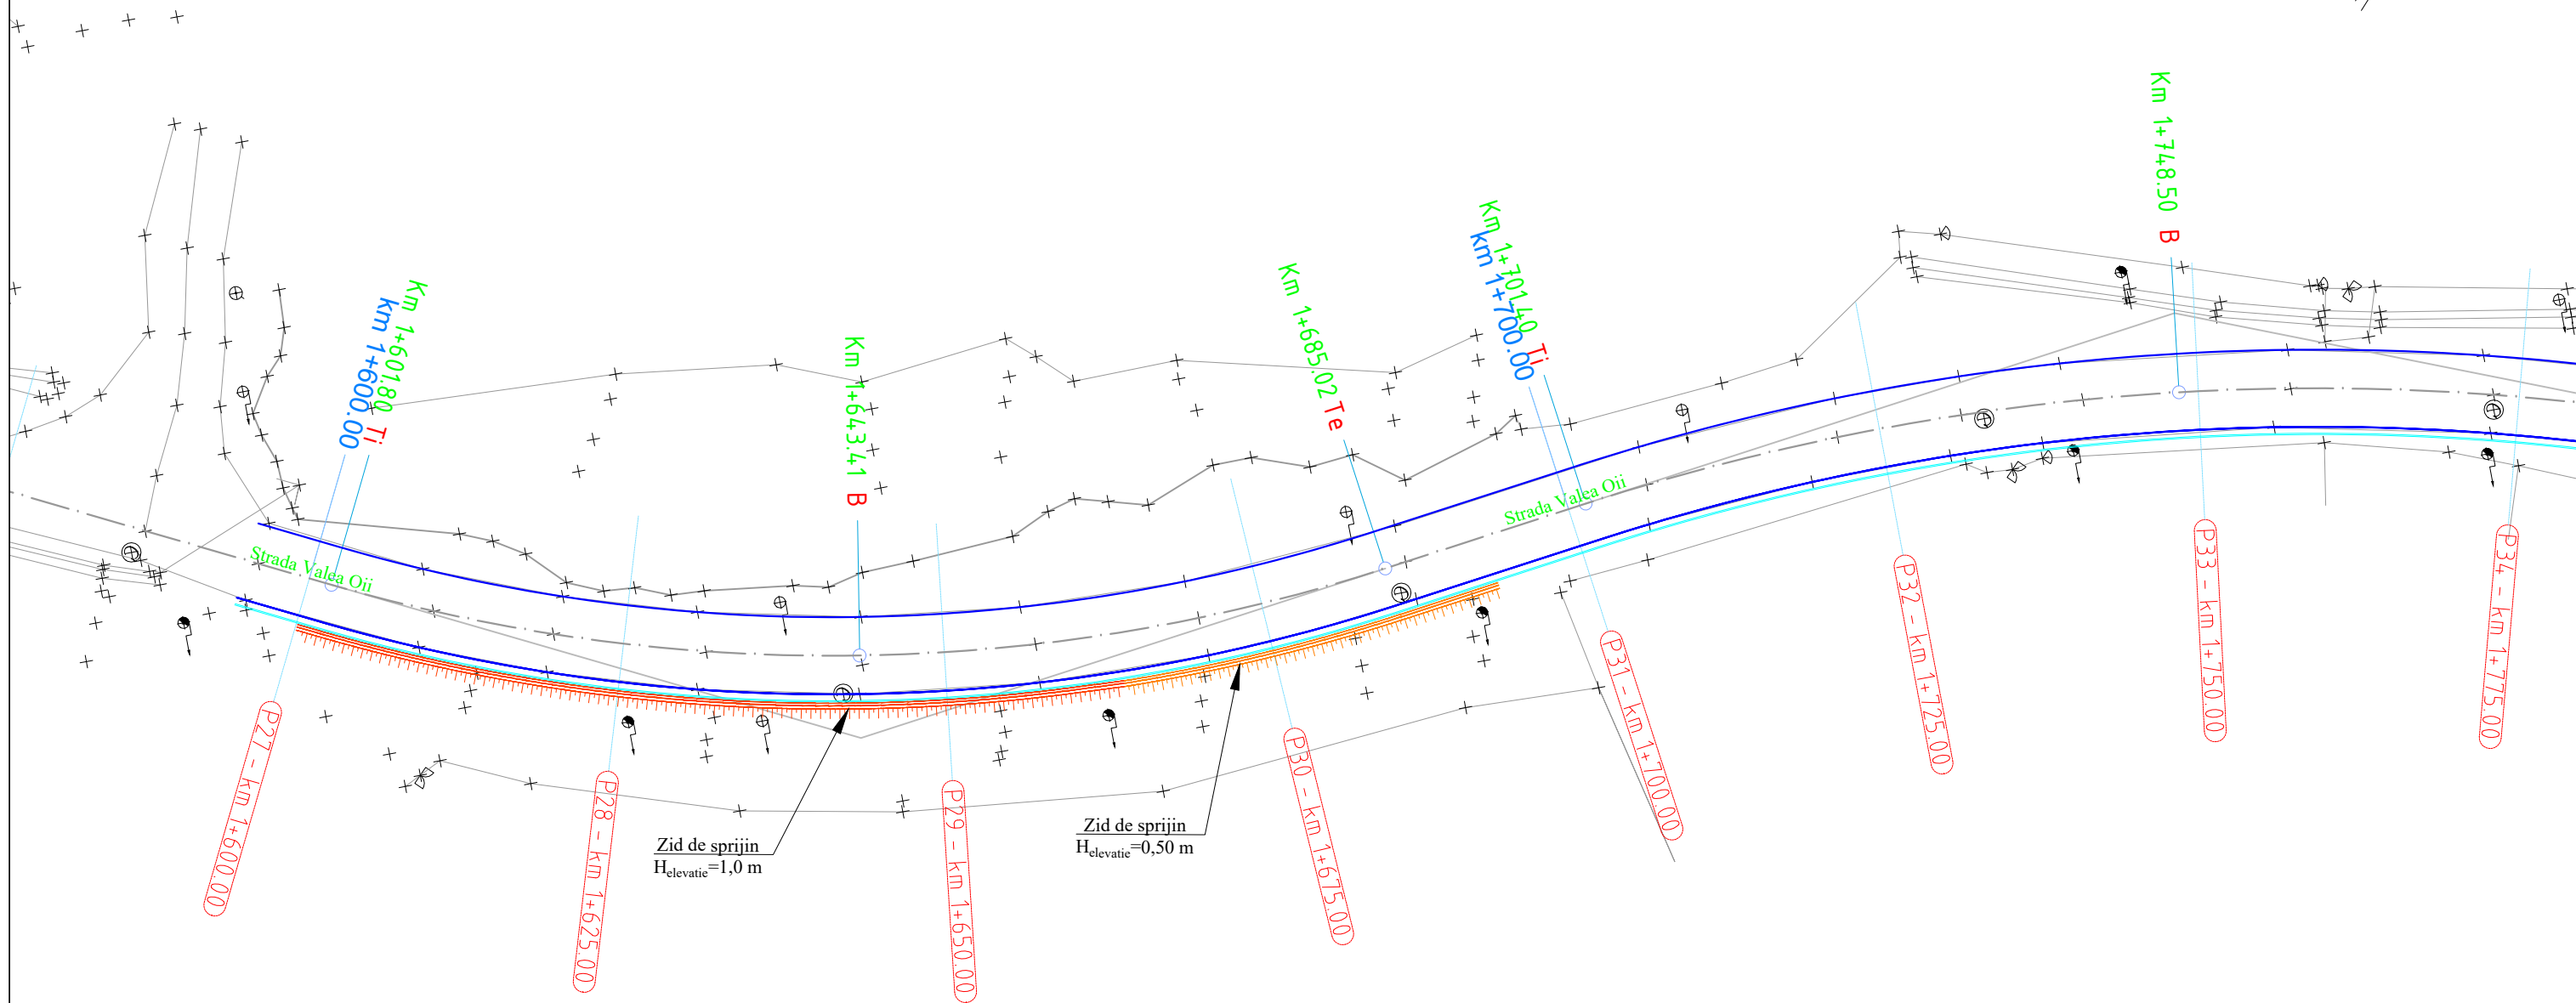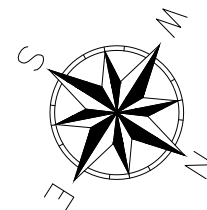

Aceasta planşa este proprietatea S.C. Creative Dali Design S.R.L. Este interzisă copierea, difuzarea sau utilizarea în alte scopuri fără permisiunea scrisă și explicită a S.C. Creative Dali Design S.R.L.



**Nota:**

- Orice modificare a prezentei planse se face numai cu acordul scris al proiectantului.
- Orice neconcordanță cu prevederile prezentei planse și situația din amplasamentul lucrării, se va aduce la cunoștința proiectantului.

LEGENDA	
	Ax strada
	Rigola de acostament
	Rigola scafa
	Rigola carosabila
	Zid de sprijin

Prezenta planşa se va studia împreună cu profilele transversale tip.

Verificator		Cerinta A4, B2, D	Referat de verificare	
Expert		Cerinta A4, B2, D	Expertiza tehnica	
PROIECTANT	S.C. CREATIVE DALI DESIGN S.R.L. GALATI B-dul Dunarea, Nr. 28, Bloc B4, Sc. 4, Ap. 61, Municipiul Galati J17/1905/2019 - RO 41894471 Telefon: 0746.070.449; E-mail: bulgaru.alexandru@yahoo.ro		BENEFICIAR:	Proiect nr.
Specificatie	Numele	Semnatura	COMUNA VANATORI, JUDETUL GALATI	01/2022
Sef Proiect	ing. Danut Pasnicuic		CONSTRUIRE ZID DE SPRIJIN SI RIGOLE PE STRADA VALEA OII, COMUNA VANATORI, JUDETUL GALATI	FAZA:
Proiectat	ing. Danut Pasnicuic			D.O.A.
Proiectat	ing. Daniela Atudosiei		PLAN DE SITUATIE	Planşa nr:
				02.03

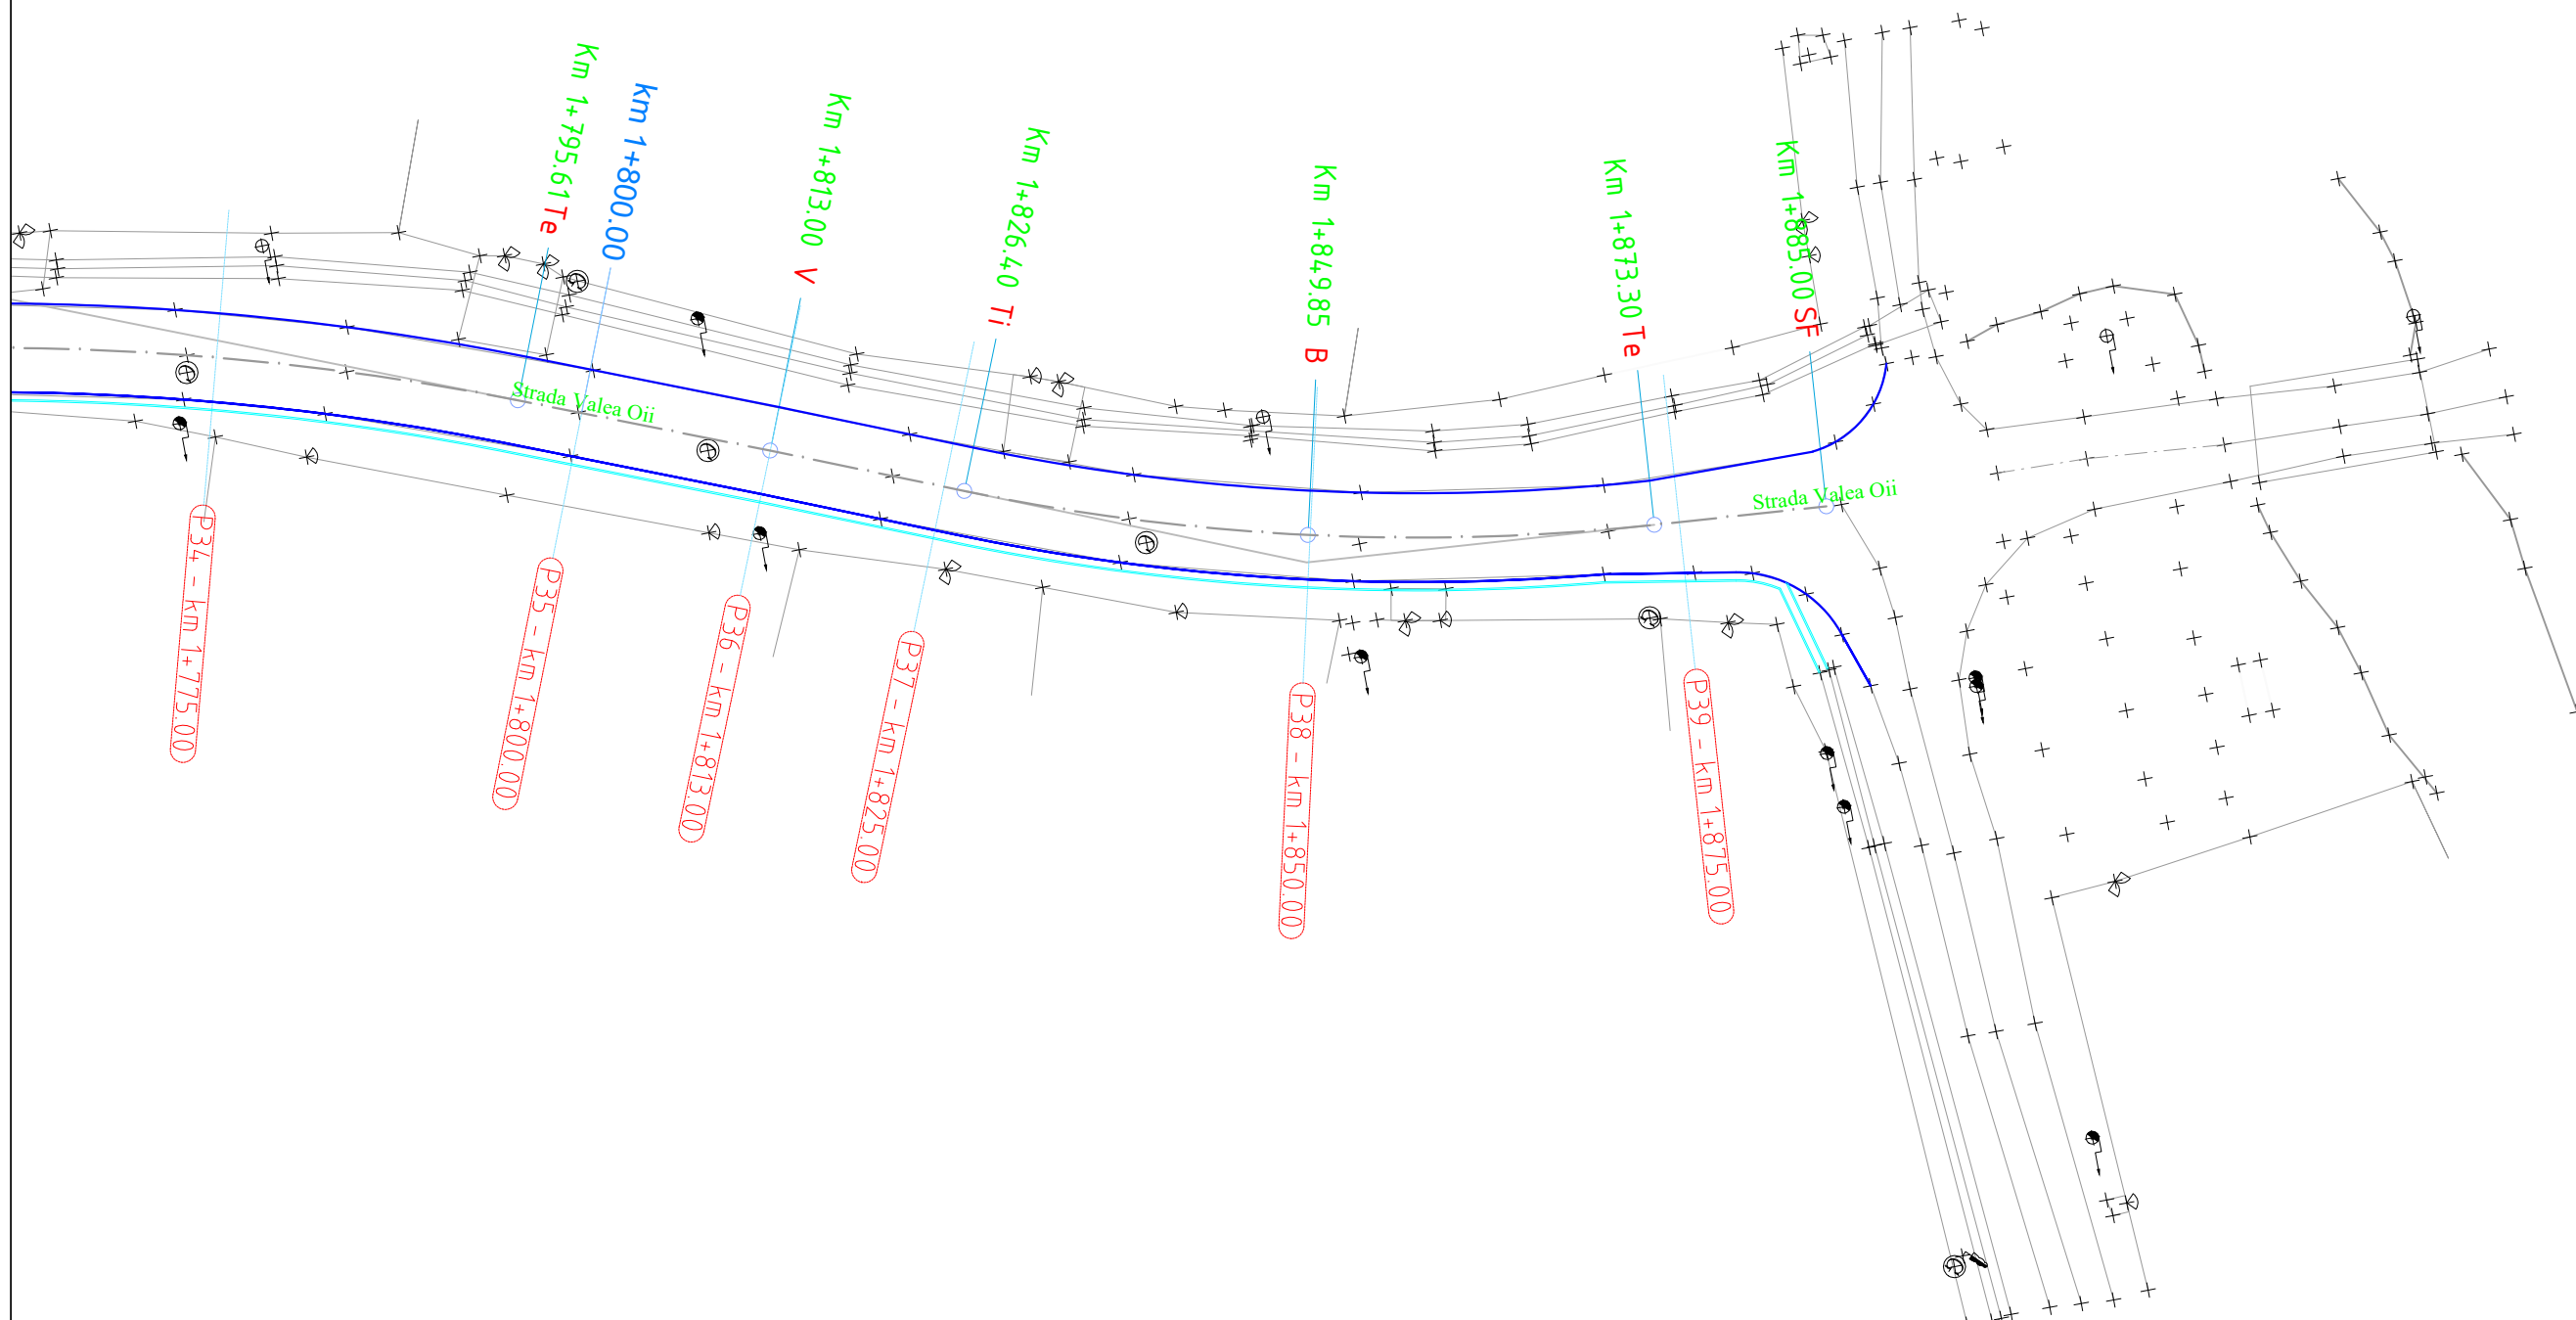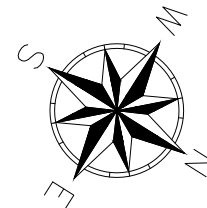

Acasta plansa este proprietatea S.C. Creative Dali Design S.R.L. Este interzisa copierea, difuzarea sau utilizarea in alte scopuri fara permisiunea scrisa si explicita a S.C. Creative Dali Design S.R.L.

**Nota:**


1. Orice modificare a prezentei planse se face numai cu acordul scris al proiectantului.
2. Orice neconcordanza cu prevederile prezentei planse si situatia din amplasamentul lucrarii, se va aduce la cunostinta proiectantului.

**LEGENDA**

	Ax strada
	Rigola de acostament
	Rigola scafa
	Rigola carosabila
	Zid de sprijin

Prezenta plansa se va studia impreuna cu profilele transversale tip.

<b>Verificator</b>		Cerinta A4, B2, D	<b>Referat de verificare</b>	
<b>Expert</b>		Cerinta A4, B2, D	<b>Expertiza tehnica</b>	
<b>PROIECTANT</b>	S.C. CREATIVE DALI DESIGN S.R.L. GALATI B-dul Dunarea, Nr. 28, Bloc B4, Sc. 4, Ap. 61, Municipiul Galati J17/1905/2019 - RO 41894471 Telefon: 0746.070.449; E-mail: bulgaru.alexandru@yahoo.ro		<b>BENEFICIAR:</b> COMUNA VANATORI, JUDETUL GALATI	<b>Proiect nr.</b> <b>01/2022</b>
<b>Specificatie</b>	<b>Numele</b>	<b>Semnatura</b>	<b>CONSTRUIRE ZID DE SPRIJIN SI RIGOLE PE STRADA VALEA OII, COMUNA VANATORI, JUDETUL GALATI</b>	<b>FAZA:</b> <b>D.O.A.</b>
<b>Sef Proiect</b>	ing. Danut Pasnicuic			<b>Scara</b> 1:500
<b>Proiectat</b>	ing. Danut Pasnicuic		<b>PLAN DE SITUATIE</b>	<b>Plansa nr.:</b> 02.04
<b>Proiectat</b>	ing. Daniela Atudosiei			<b>Data</b> 2022

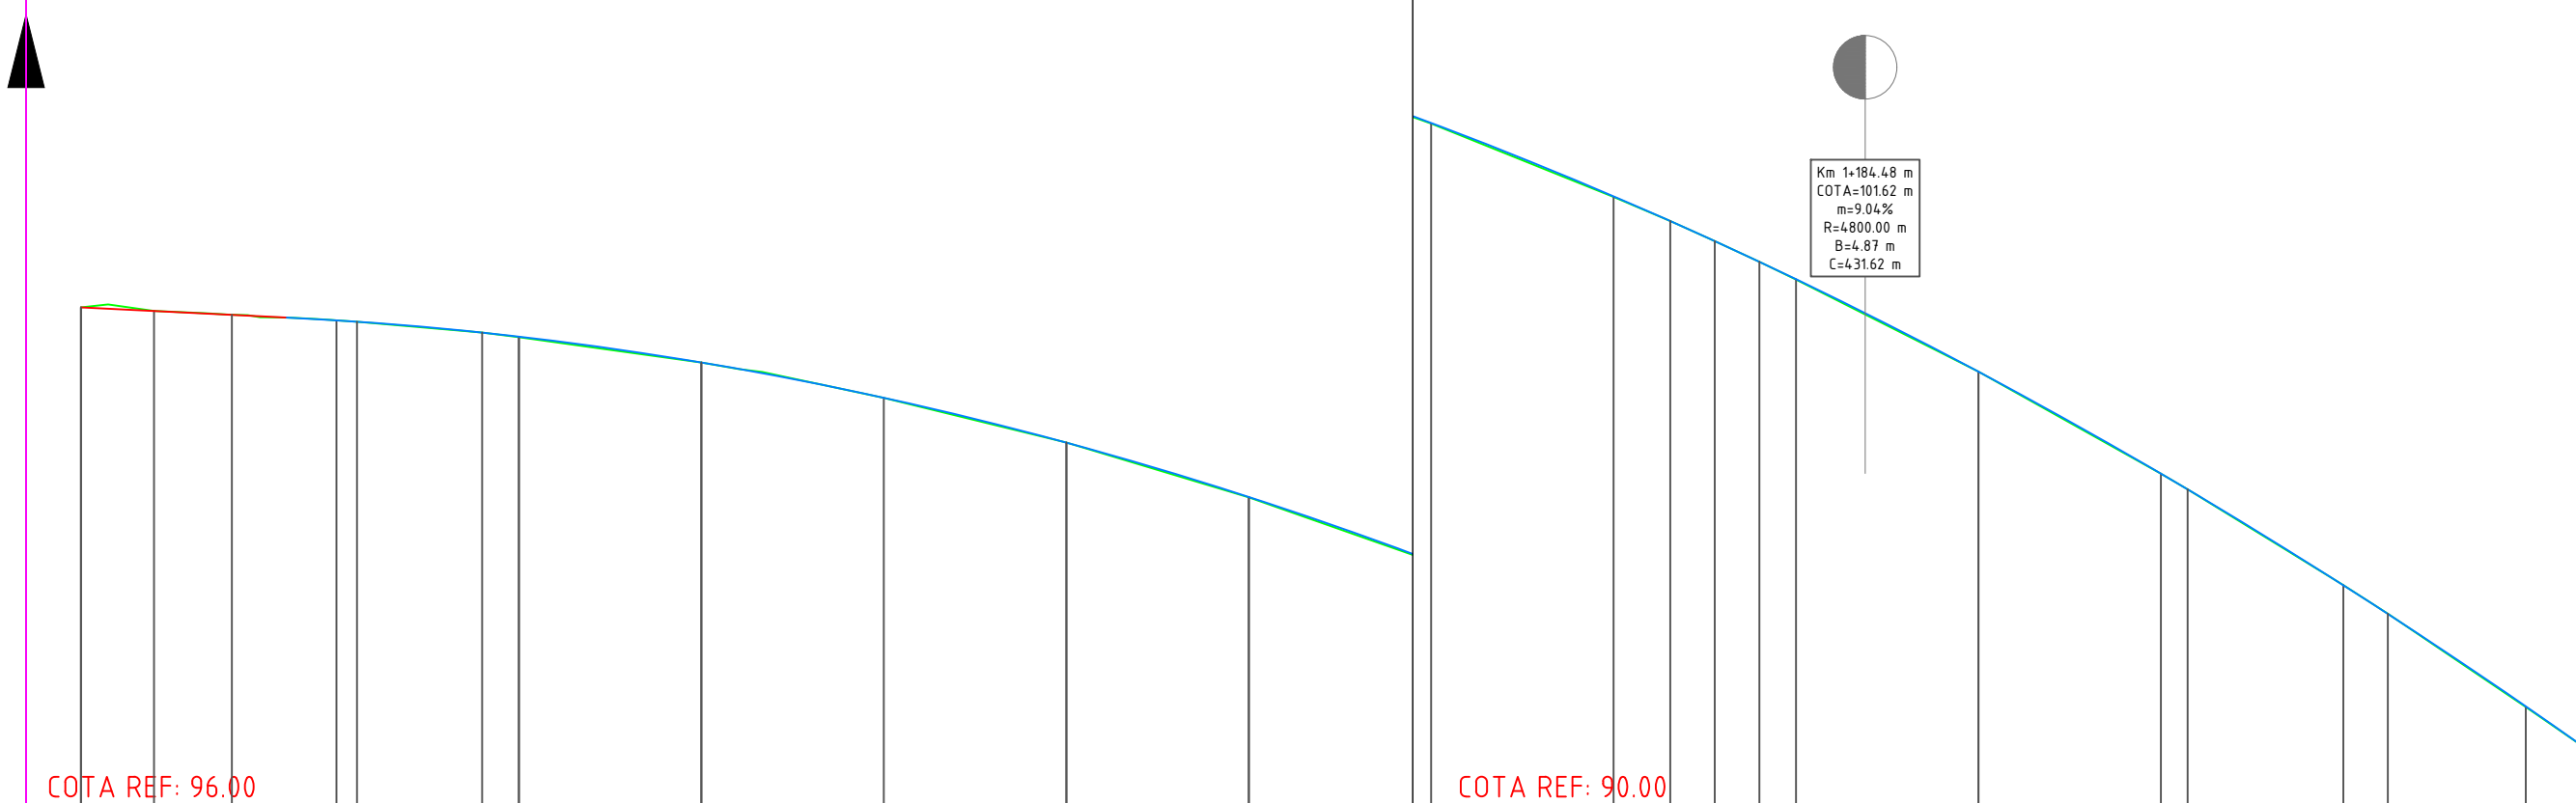


DECLIVITATI	0.49% 244.48																		
DIFERENTE IN AX (cm)	0	0	0	+1	0	0	0	0	+1	+1	+1	0	0	0	+2	0	0	0	+1
COTE PROIECT	102.82	102.77	102.64	102.42	102.07	101.58	100.97	100.22	99.35	98.34	98.34	97.21	96.74	95.94	94.54	93.01	91.35		
COTE TEREN	102.82	102.77	102.64	102.41	102.07	101.58	100.97	100.22	99.34	98.33	97.20	96.72	95.94	94.54	93.01	91.35			
PICHETI	A	P1	P2	P3	P4	P5	P6	P7=hm	P8	P9	P10	I	P11=hm	P12	P13	P14			
DISTANTE INTRE PICHETI	10.00	25.00	25.00	25.00	25.00	25.00	25.00	25.00	25.00	25.00	25.00	9.48	15.52	25.00	25.00	25.00			
DISTANTE CUMULATE	0+940.00	0+950.00	0+975.00	1+000.00	1+025.00	1+050.00	1+075.00	1+100.00	1+125.00	1+150.00	1+175.00	1+184.48	1+200.00	1+225.00	1+250.00	1+275.00			
ALINIAMENTE SI CURBE																			
KILOMETRAJ																			

**LEGENDA:**  
 nivel existent  
 nivel proiectat  
 racordare verticala

**Nota:**  
 1. Orice modificare a prezentei planse se face numai cu acordul scris al proiectantului.  
 2. Orice neconcordanță cu prevederile prezentei planse și situația din amplasamentul lucrării, se va aduce la cunoștință proiectantului.

Aceasta planșă este proprietatea S.C. Creative Dali Design S.R.L. Este interzisă copierea, difuzarea sau utilizarea în alte scopuri fără permisiunea scrisă și explicită a S.C. Creative Dali Design S.R.L.

Verificator		Cerinta A4, B2, D	Referat de verificare	
Expert		Cerinta A4, B2, D	Expertiza tehnica	
PROIECTANT	S.C. CREATIVE DALI DESIGN S.R.L. GALATI B-dul Dunarea, Nr. 28, Bloc B4, Sc. 4, Ap. 61, Municipiul Galati J17/1905/2019 - RO 41894471 Telefon: 0746.070.449; E-mail: bulgaru.alexandru@yahoo.ro		BENEFICIAR:	Proiect nr.
Specificatie	Numele	Semnatura	COMUNA VANATORI, JUDETUL GALATI	01/2022
Sef Proiect	ing. Danut Pasnicuic		CONSTRUIRE ZID DE SPRIJIN SI RIGOLE PE STRADA VALEA OII, COMUNA VANATORI, JUDETUL GALATI	FAZA:
Proiectat	ing. Danut Pasnicuic			D.O.A.
Proiectat	ing. Daniela Atudosiei		PROFIL LONGITUDINAL	Planșă nr:
				03.01

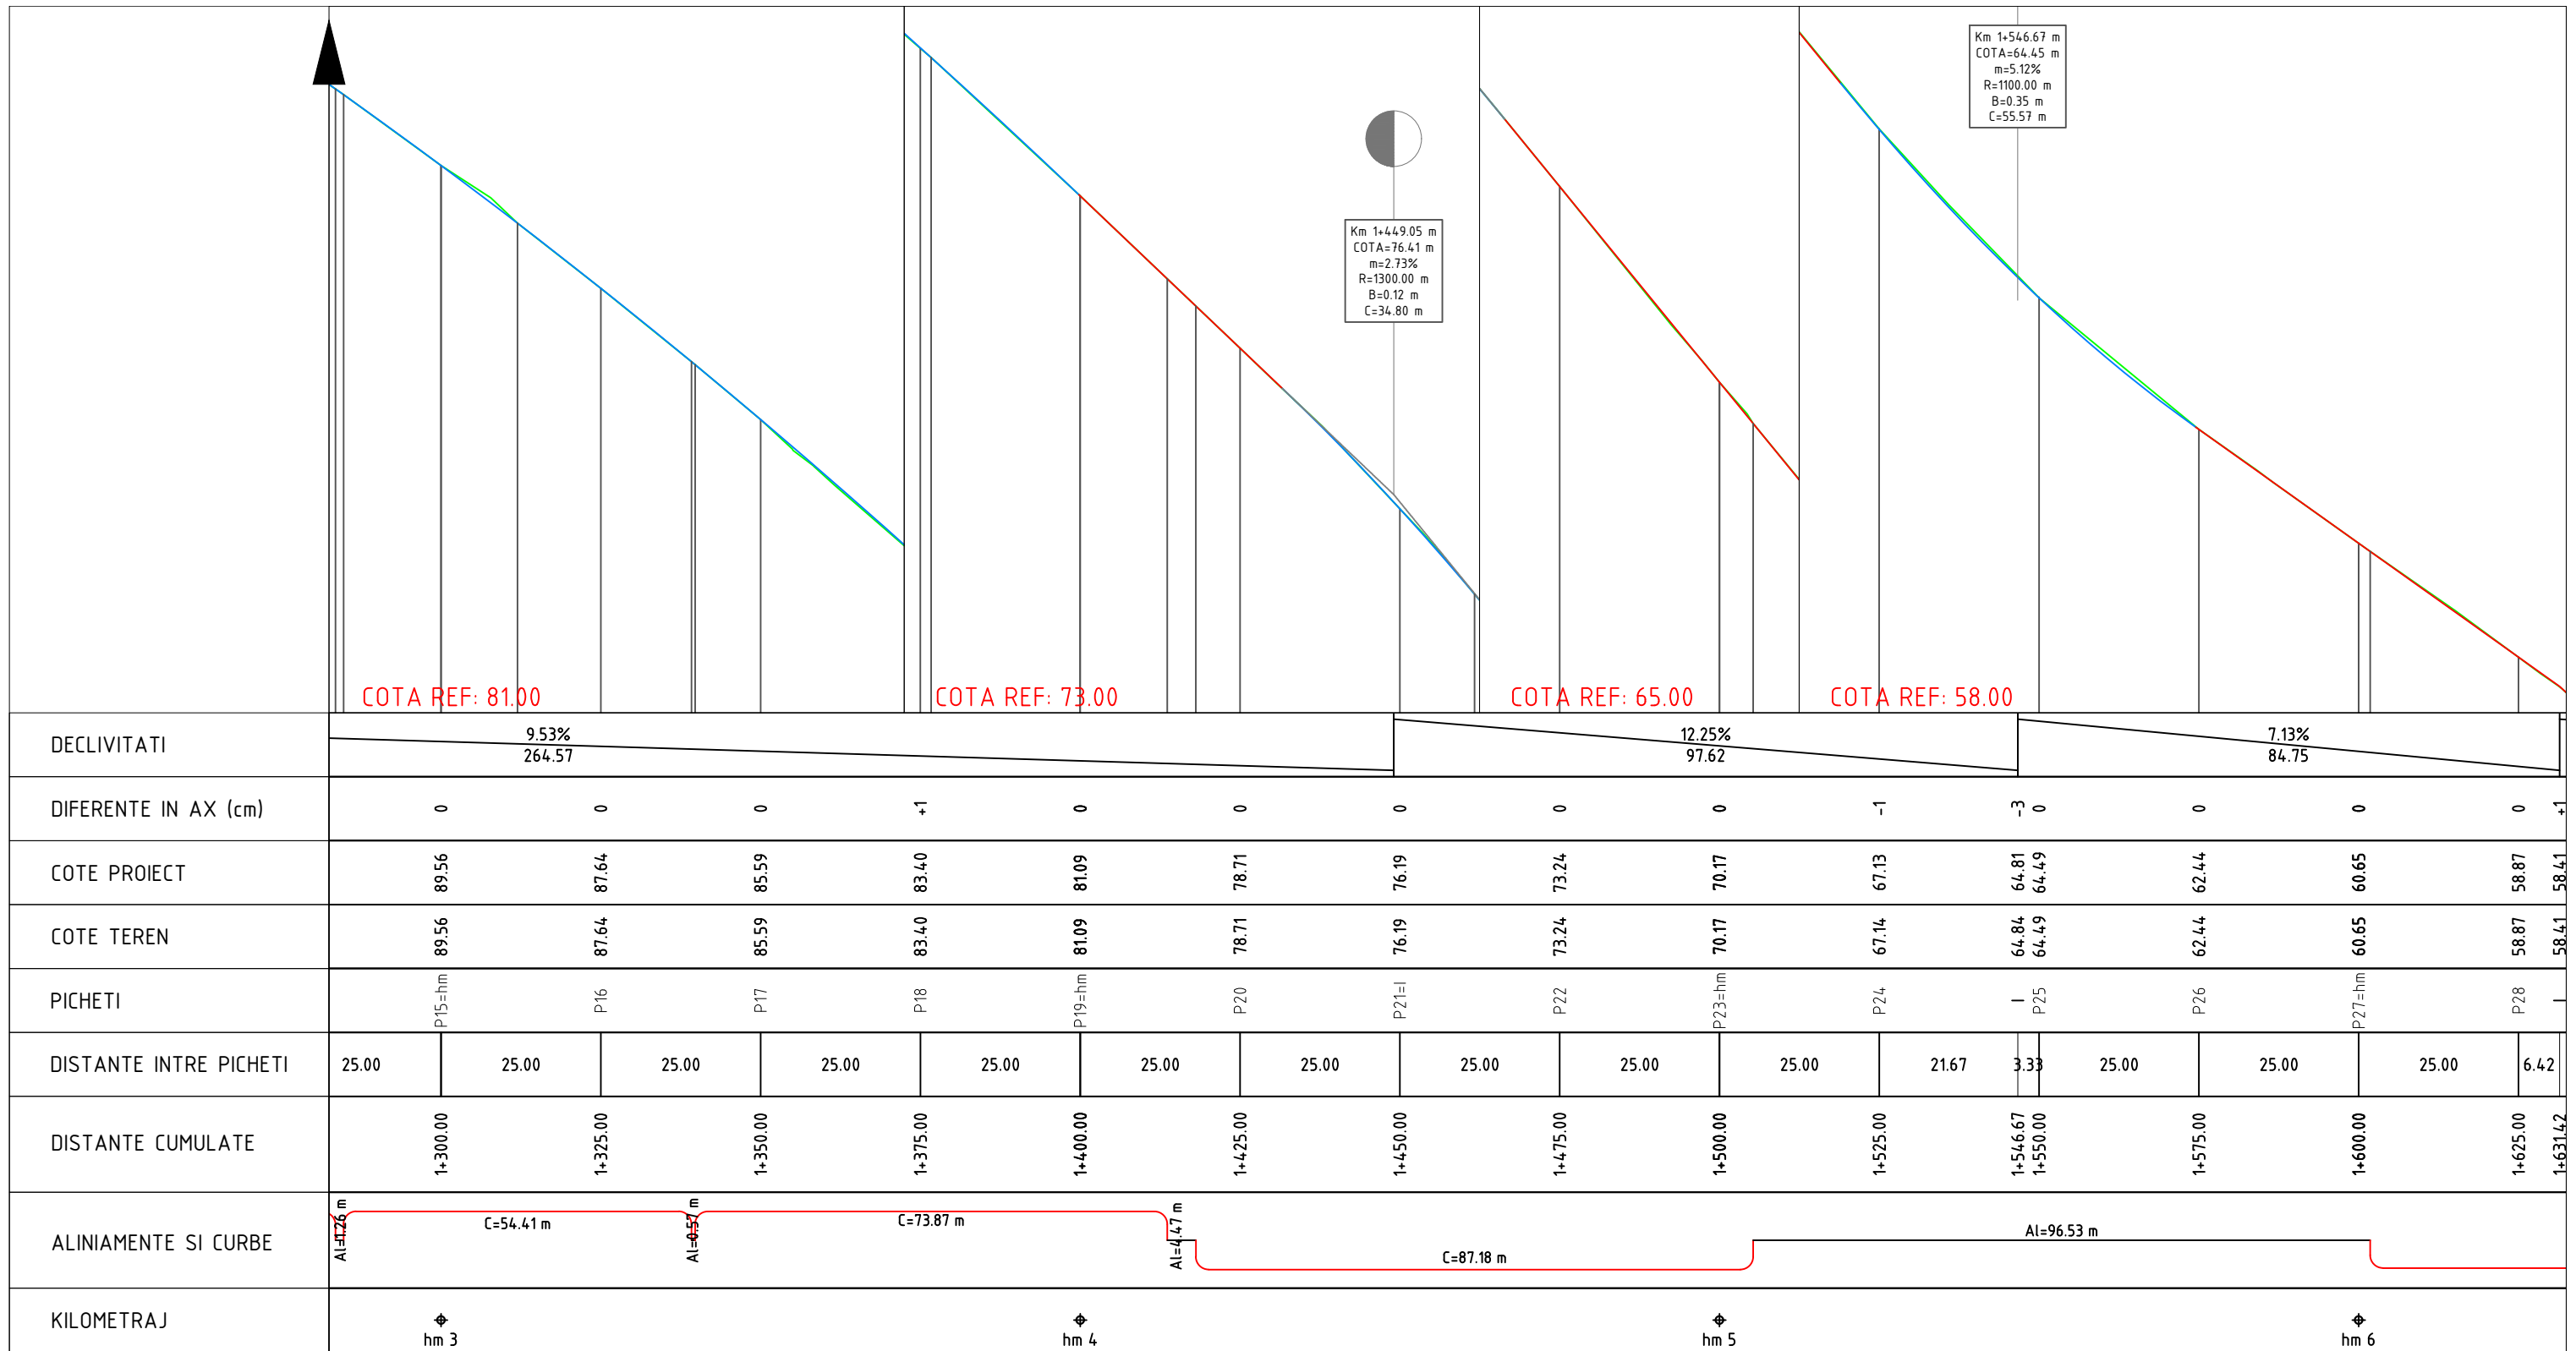


**LEGENDA:**  
 nivel existent  
 nivel proiectat  
 racordare verticala

**Nota:**  
 1. Orice modificare a prezentei planse se face numai cu acordul scris al proiectantului.  
 2. Orice neconcordanță cu prevederile prezentei planse și situația din amplasamentul lucrării, se va aduce la cunoștință proiectantului.

Această planșă este proprietatea S.C. Creative Dali Design S.R.L. Este interzisă copierea, difuzarea sau utilizarea în alte scopuri fără permisiunea scrisă și explicită a S.C. Creative Dali Design S.R.L.

<b>Verificator</b>		Cerinta A4, B2, D	<b>Referat de verificare</b>	
<b>Expert</b>		Cerinta A4, B2, D	<b>Expertiza tehnica</b>	
<b>PROIECTANT</b>	S.C. CREATIVE DALI DESIGN S.R.L. GALATI B-dul Dunarea, Nr. 28, Bloc B4, Sc. 4, Ap. 61, Municipiul Galati J17/1905/2019 - RO 41894471 Telefon: 0746.070.449; E-mail: bulgaru.alexandru@yahoo.ro		<b>BENEFICIAR:</b> COMUNA VANATORI, JUDETUL GALATI	<b>Proiect nr.</b> <b>01/2022</b>
<b>Specificatie</b>	<b>Numele</b>	<b>Semnatura</b>	<b>CONSTRUIRE ZID DE SPIJIN SI RIGOLE PE STRADA VALEA OII, COMUNA VANATORI, JUDETUL GALATI</b>	<b>FAZA:</b> <b>D.O.A.</b>
<b>Sef Proiect</b>	ing. Danut Pasnicuic			<b>Scara</b> 1:1000 1:100
<b>Proiectat</b>	ing. Danut Pasnicuic		<b>PROFIL LONGITUDINAL</b>	<b>Planșa nr:</b> 03.02
<b>Proiectat</b>	ing. Daniela Atudosiei			

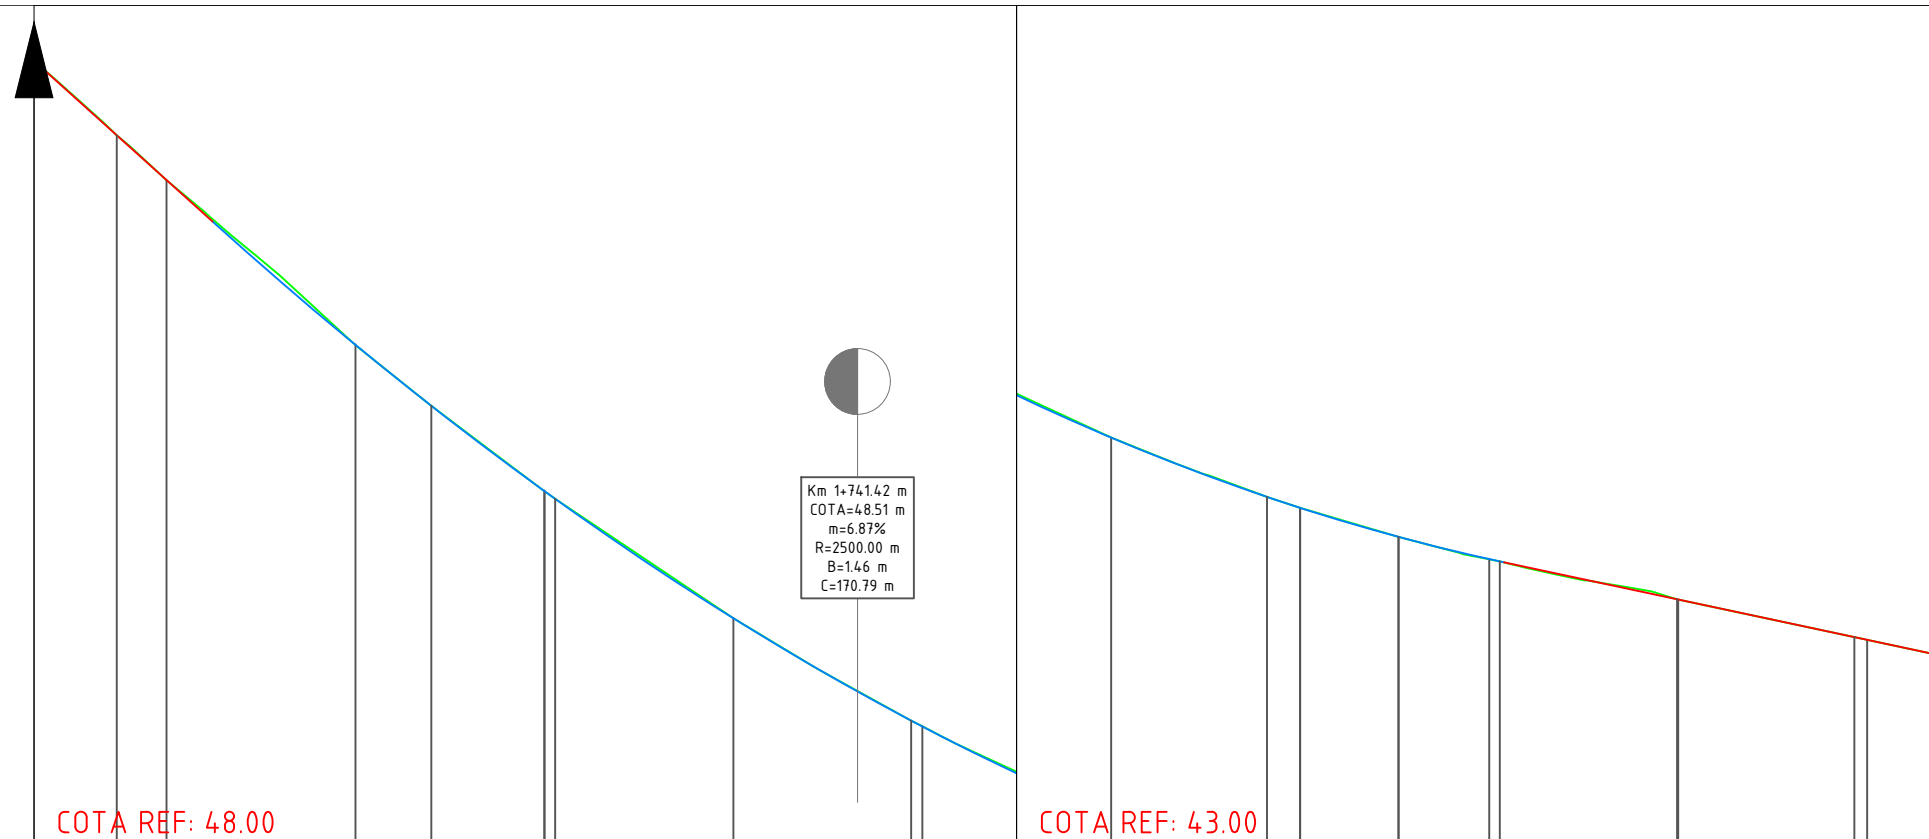

DECLIVITATI	9.00% 110.00							2.13% 143.58						
DIFERENTE IN AX (cm)	0	0	0	0	-1	0	0	0	0	0	0	0	0	0
COTE PROIECT	56.74	54.56	52.63	50.95	49.98	49.52	48.34	47.41	47.02	46.73	46.20	45.66	45.45	
COTE TEREN	56.74	54.56	52.63	50.95	49.99	49.52	48.34	47.41	47.02	46.73	46.20	45.66	45.45	
PICHETI	P29	P30	P31=hm	P32	I	P33	P34	P35=hm	P36	P37	P38	P39	SF	
DISTANTE INTRE PICHETI	18.58	25.00	25.00	25.00	16.42	8.58	25.00	25.00	13.00	12.00	25.00	25.00	10.00	
DISTANTE CUMULATE	1+650.00	1+675.00	1+700.00	1+725.00	1+741.42	1+750.00	1+775.00	1+800.00	1+813.00	1+825.00	1+850.00	1+875.00	1+885.00	
ALINIAMENTE SI CURBE	C=83.23 m		Al=16.38 m		C=94.21 m			Al=17.40 m ▲ Al=13.40 m		C=46.90 m		Al=11.70 m		
KILOMETRAJ	hm 7							hm 8			1+885.00			

**LEGENDA:**  
 nivel existent  
 nivel proiectat  
 racordare verticala


**Nota:**  
 1. Orice modificare a prezentei planse se face numai cu acordul scris al proiectantului.  
 2. Orice neconcordanță cu prevederile prezentei planse și situația din amplasamentul lucrării, se va aduce la cunoștință proiectantului.

Aceasta planșă este proprietatea S.C. Creative Dali Design S.R.L. Este interzisă copierea, difuzarea sau utilizarea în alte scopuri fără permisiunea scrisă și explicită a S.C. Creative Dali Design S.R.L.

<b>Verificator</b>		Cerinta A4, B2, D	<b>Referat de verificare</b>	
<b>Expert</b>		Cerinta A4, B2, D	<b>Expertiza tehnica</b>	
<b>PROIECTANT</b>	S.C. CREATIVE DALI DESIGN S.R.L. GALATI B-dul Dunarea, Nr. 28, Bloc B4, Sc. 4, Ap. 61, Municipiul Galati J17/1905/2019 - RO 41894471 Telefon: 0746.070.449; E-mail: bulgaru.alexandru@yahoo.ro		<b>BENEFICIAR:</b> COMUNA VANATORI, JUDETUL GALATI	<b>Proiect nr.</b> <b>01/2022</b>
<b>Specificatie</b>	<b>Numele</b>	<b>Semnatura</b>	<b>CONSTRUIRE ZID DE SPRIJIN SI RIGOLE PE STRADA VALEA OII, COMUNA VANATORI, JUDETUL GALATI</b>	<b>FAZA:</b> <b>D.O.A.</b>
<b>Sef Proiect</b>	ing. Danut Pasnicuic			<b>Scara</b> 1:1000 1:100
<b>Proiectat</b>	ing. Danut Pasnicuic		<b>PROFIL LONGITUDINAL</b>	<b>Planșă nr:</b> 03.03
<b>Proiectat</b>	ing. Daniela Atudosiei			



**STRADA VALEA OII**  
**PROFIL TRANSVERSAL TIP 1**  
 Se aplica intre km 0+940,00 - 0+965,00.

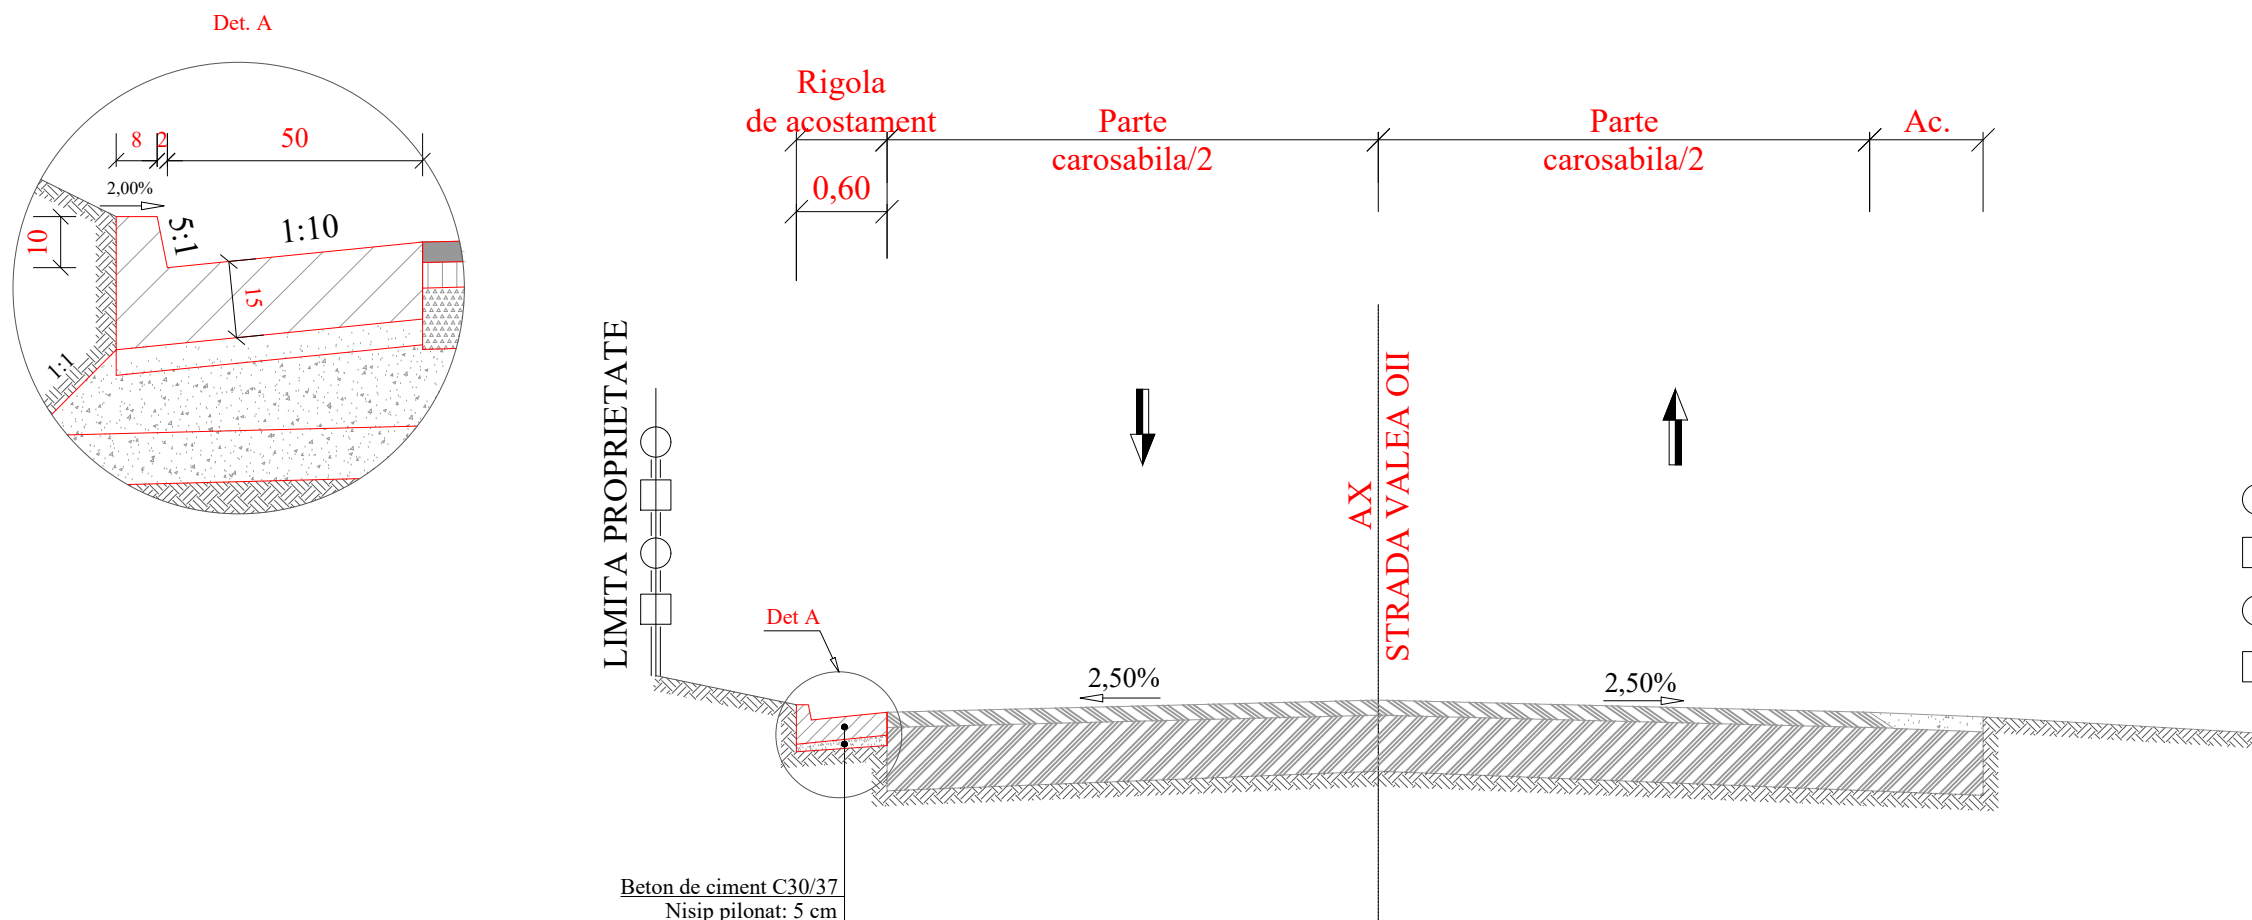

LEGENDA	
	BA16/BAPC16 rul. 50/70
	Balast
	BAD22.4BADPC22.4 leg. 50/70
	Piatra sparta naturala/artificiala
	Beton de ciment C30/37
	Teren fundare

**Nota:**

- Orice modificare a prezentei planse se face numai cu acordul scris al proiectantului.
- Orice neconcordanta cu prevederile prezentei planse si situatia din amplasamentul lucrarii, se va aduce la cunostinta proiectantului.


Accesta plansa este proprietatea S.C. Creative Dali Design S.R.L. Este interzisa copierea, difuzarea sau utilizarea in alte scopuri fara permisiunea scrisa si explicita a S.C. Creative Dali Design S.R.L.

Verificator		Cerinta A4, B2, D	Referat de verificare	
Expert		Cerinta A4, B2, D	Expertiza tehnica	
PROIECTANT	S.C. CREATIVE DALI DESIGN S.R.L. GALATI B-dul Dunarea, Nr. 28, Bloc B4, Sc. 4, Ap. 61, Municipiul Galati J17/1905/2019 - RO 41894471 Telefon: 0746.070.449; E-mail: bulgaru.alexandru@yahoo.ro		BENEFICIAR:	Proiect nr.
Specificatie	Numele	Semnatura	COMUNA VANATORI, JUDETUL GALATI	01/2022
Sef Proiect	ing. Danut Pasniciuc		CONSTRUIRE ZID DE SPRIJIN SI RIGOLE PE STRADA VALEA OII, COMUNA VANATORI, JUDETUL GALATI	FAZA:
Proiectat	ing. Danut Pasniciuc			D.O.A.
Proiectat	ing. Daniela Atudosiei		PROFIL TRANSVERSAL TIP 1 STRADA VALEA OII SAT ODAIA MANOLACHE	Plansa nr:
				04.01

## STRADA VALEA OII

### PROFIL TRANSVERSAL TIP 2

Se aplica intre km 0+965,00 - 1+160,00.

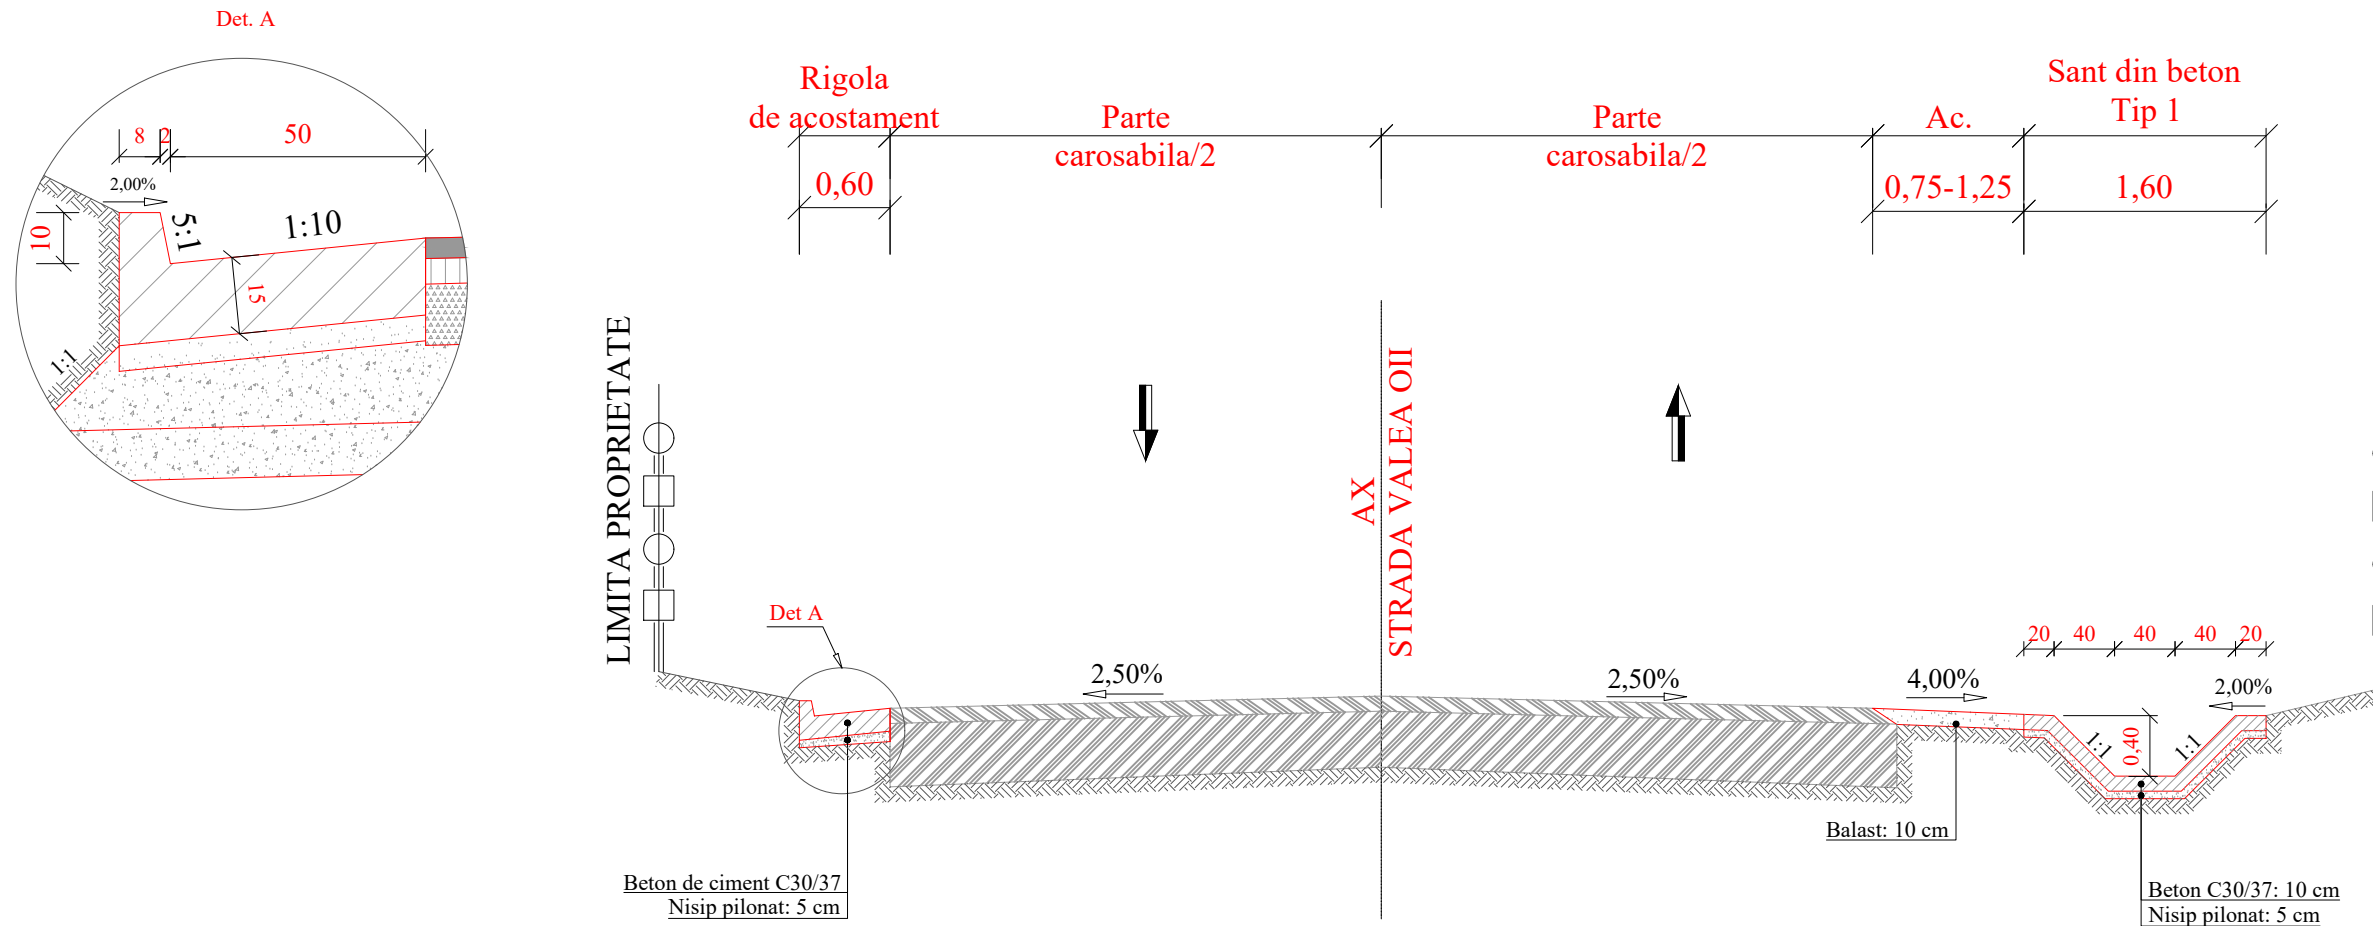

LEGENDA	
	BA16/BAPC16 rul. 50/70
	Balast
	BAD22.4BADPC22.4 leg. 50/70
	Piatra sparta naturala/artificiala
	Beton de ciment C30/37
	Teren fundare


#### Nota:

- Orice modificare a prezentei planse se face numai cu acordul scris al proiectantului.
- Orice neconcordanta cu prevederile prezentei planse si situatia din amplasamentul lucrarii, se va aduce la cunostinta proiectantului.

Accesta plansa este proprietatea S.C. Creative Dali Design S.R.L. Este interzisa copierea, difuzarea sau utilizarea in alte scopuri fara permisiunea scrisa si explicita a S.C. Creative Dali Design S.R.L.

Verificator		Cerinta A4, B2, D	Referat de verificare	
Expert		Cerinta A4, B2, D	Expertiza tehnica	
PROIECTANT	S.C. CREATIVE DALI DESIGN S.R.L. GALATI B-dul Dunarea, Nr. 28, Bloc B4, Sc. 4, Ap. 61, Municipiul Galati J17/1905/2019 - RO 41894471 Telefon: 0746.070.449; E-mail: bulgaru.alexandru@yahoo.ro		BENEFICIAR:	Proiect nr.
Specificatie	Numele	Semnatura	COMUNA VANATORI, JUDETUL GALATI	01/2022
Sef Proiect	ing. Danut Pasniciuc		CONSTRUIRE ZID DE SPRIJIN SI RIGOLE PE STRADA VALEA OII, COMUNA VANATORI, JUDETUL GALATI	FAZA: D.O.A.
Proiectat	ing. Danut Pasniciuc		PROFIL TRANSVERSAL TIP 2 STRADA VALEA OII SAT ODAIA MANOLACHE	Plansa nr:
Proiectat	ing. Daniela Atudosiei			04.02

**STRADA VALEA OII**  
**PROFIL TRANSVERSAL TIP 3**  
 Se aplica intre km 1+160,00 - 1+183,00.

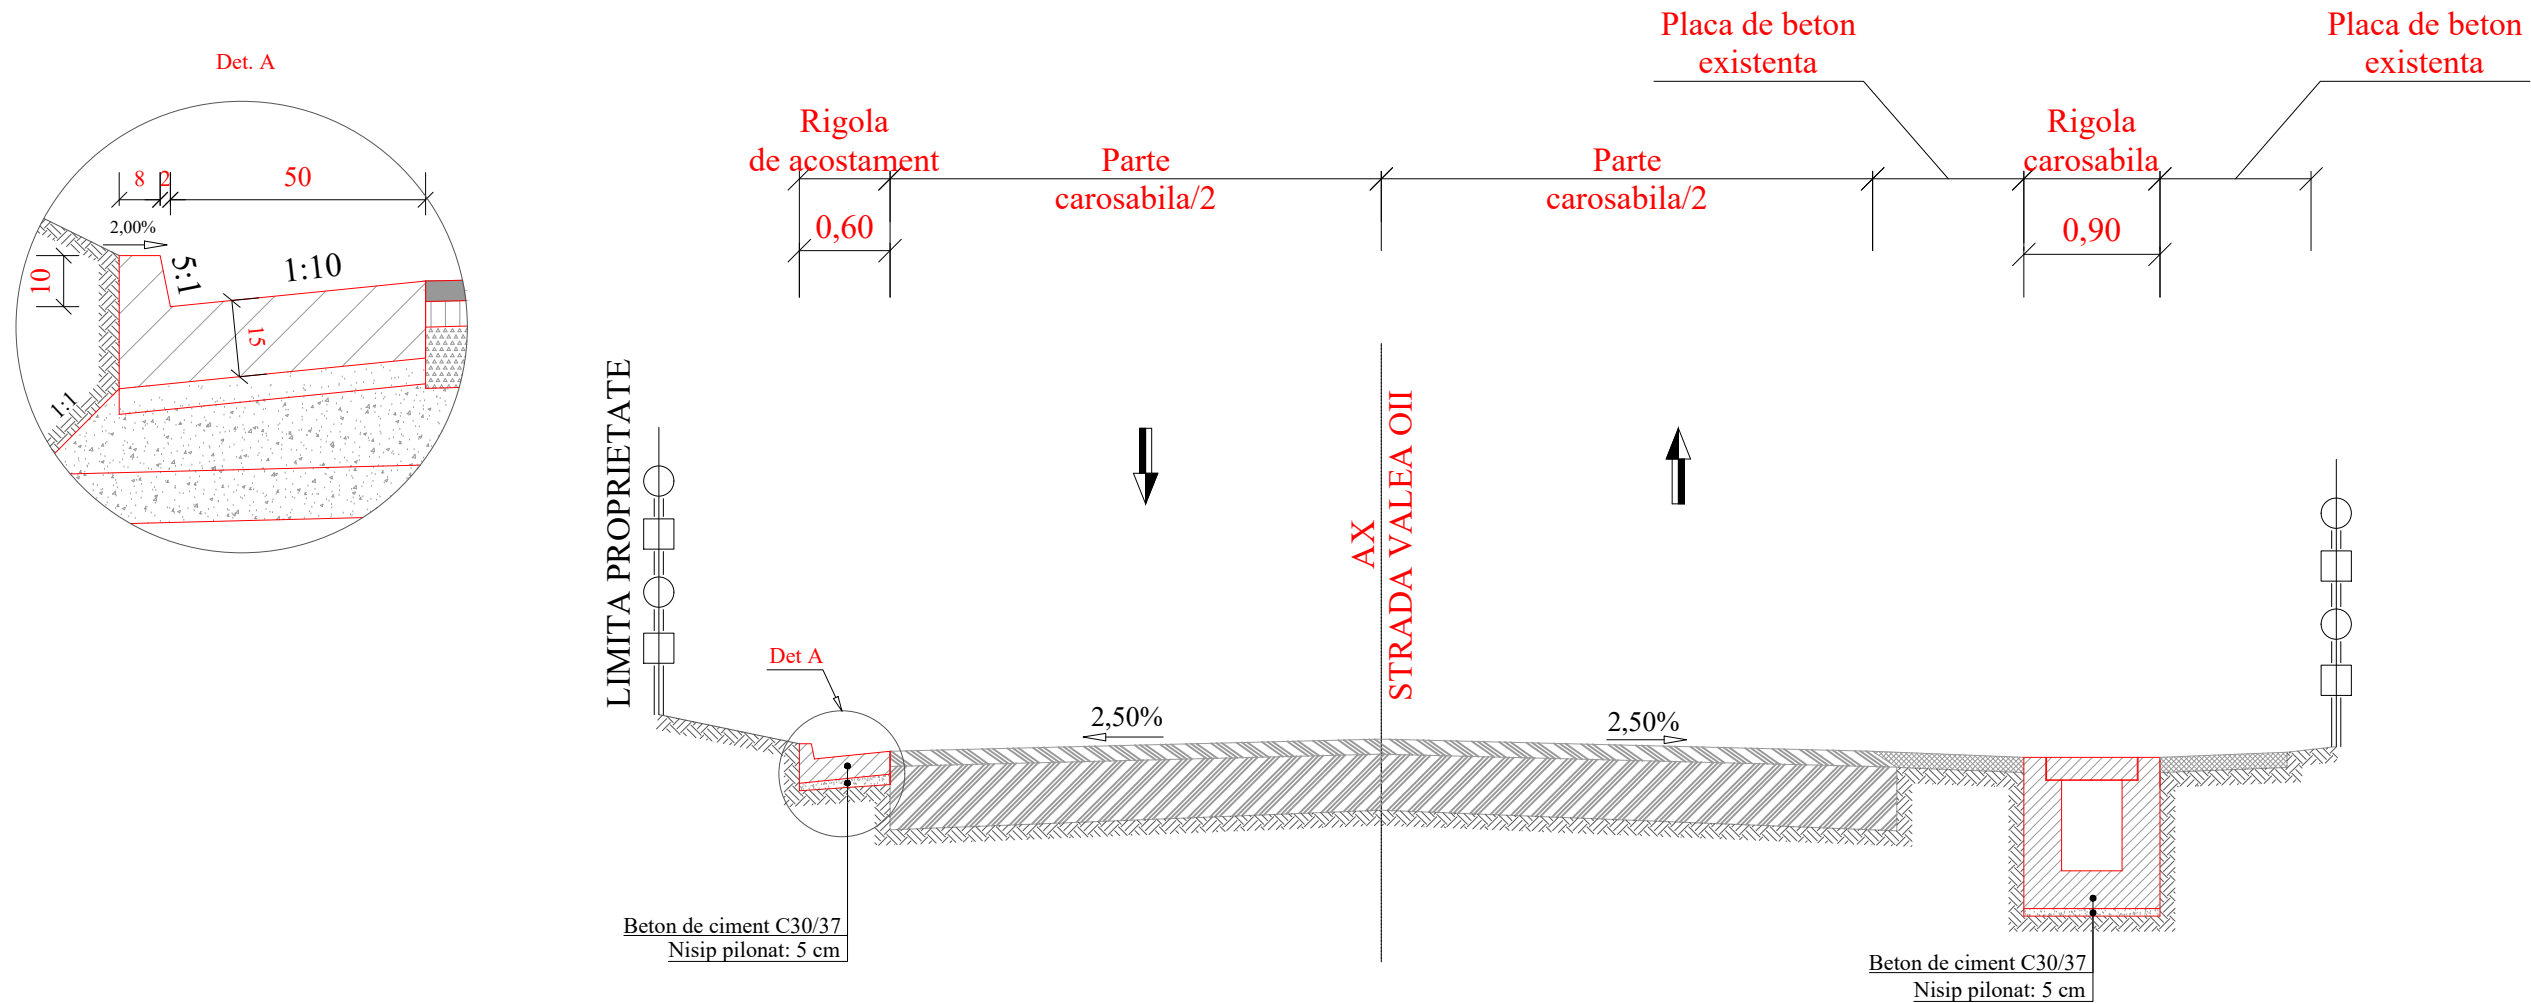

LEGENDA	
	BA16/BAPC16 rul. 50/70
	Balast
	BAD22.4BADPC22.4 leg. 50/70
	Piatra sparta naturala/artificiala
	Beton de ciment C30/37
	Teren fundare

**Nota:**

- Orice modificare a prezentei planse se face numai cu acordul scris al proiectantului.
- Orice neconcordanta cu prevederile prezentei planse si situatia din amplasamentul lucrarii, se va aduce la cunostinta proiectantului.


Accesta plansa este proprietatea S.C. Creative Dali Design S.R.L. Este interzisa copierea, difuzarea sau utilizarea in alte scopuri fara permisiunea scrisa si explicita a S.C. Creative Dali Design S.R.L.

<b>Verificator</b>		Cerinta A4, B2, D	<b>Referat de verificare</b>	
<b>Expert</b>		Cerinta A4, B2, D	<b>Expertiza tehnica</b>	
<b>PROIECTANT</b>	S.C. CREATIVE DALI DESIGN S.R.L. GALATI B-dul Dunarea, Nr. 28, Bloc B4, Sc. 4, Ap. 61, Municipiul Galati J17/1905/2019 - RO 41894471 Telefon: 0746.070.449; E-mail: bulgaru.alexandru@yahoo.ro		<b>BENEFICIAR:</b> COMUNA VANATORI, JUDETUL GALATI	<b>Proiect nr.</b> <b>01/2022</b>
<b>Specificatie</b>	<b>Numele</b>	<b>Semnatura</b>	<b>CONSTRUIRE ZID DE SPRIJIN SI RIGOLE PE STRADA VALEA OII, COMUNA VANATORI, JUDETUL GALATI</b>	<b>FAZA:</b> <b>D.O.A.</b>
<b>Sef Proiect</b>	ing. Danut Pasniciuc			<b>Scara</b> 1:50
<b>Proiectat</b>	ing. Danut Pasniciuc		<b>PROFIL TRANSVERSAL TIP 3 STRADA VALEA OII SAT ODAIA MANOLACHE</b>	<b>Plansa nr:</b> 04.03
<b>Proiectat</b>	ing. Daniela Atudosiei			

## STRADA VALEA OII PROFIL TRANSVERSAL TIP 4

Se aplica intre km:

- 1+183,00 - 1+198,00;
- 1+228,00 - 1+238,00.

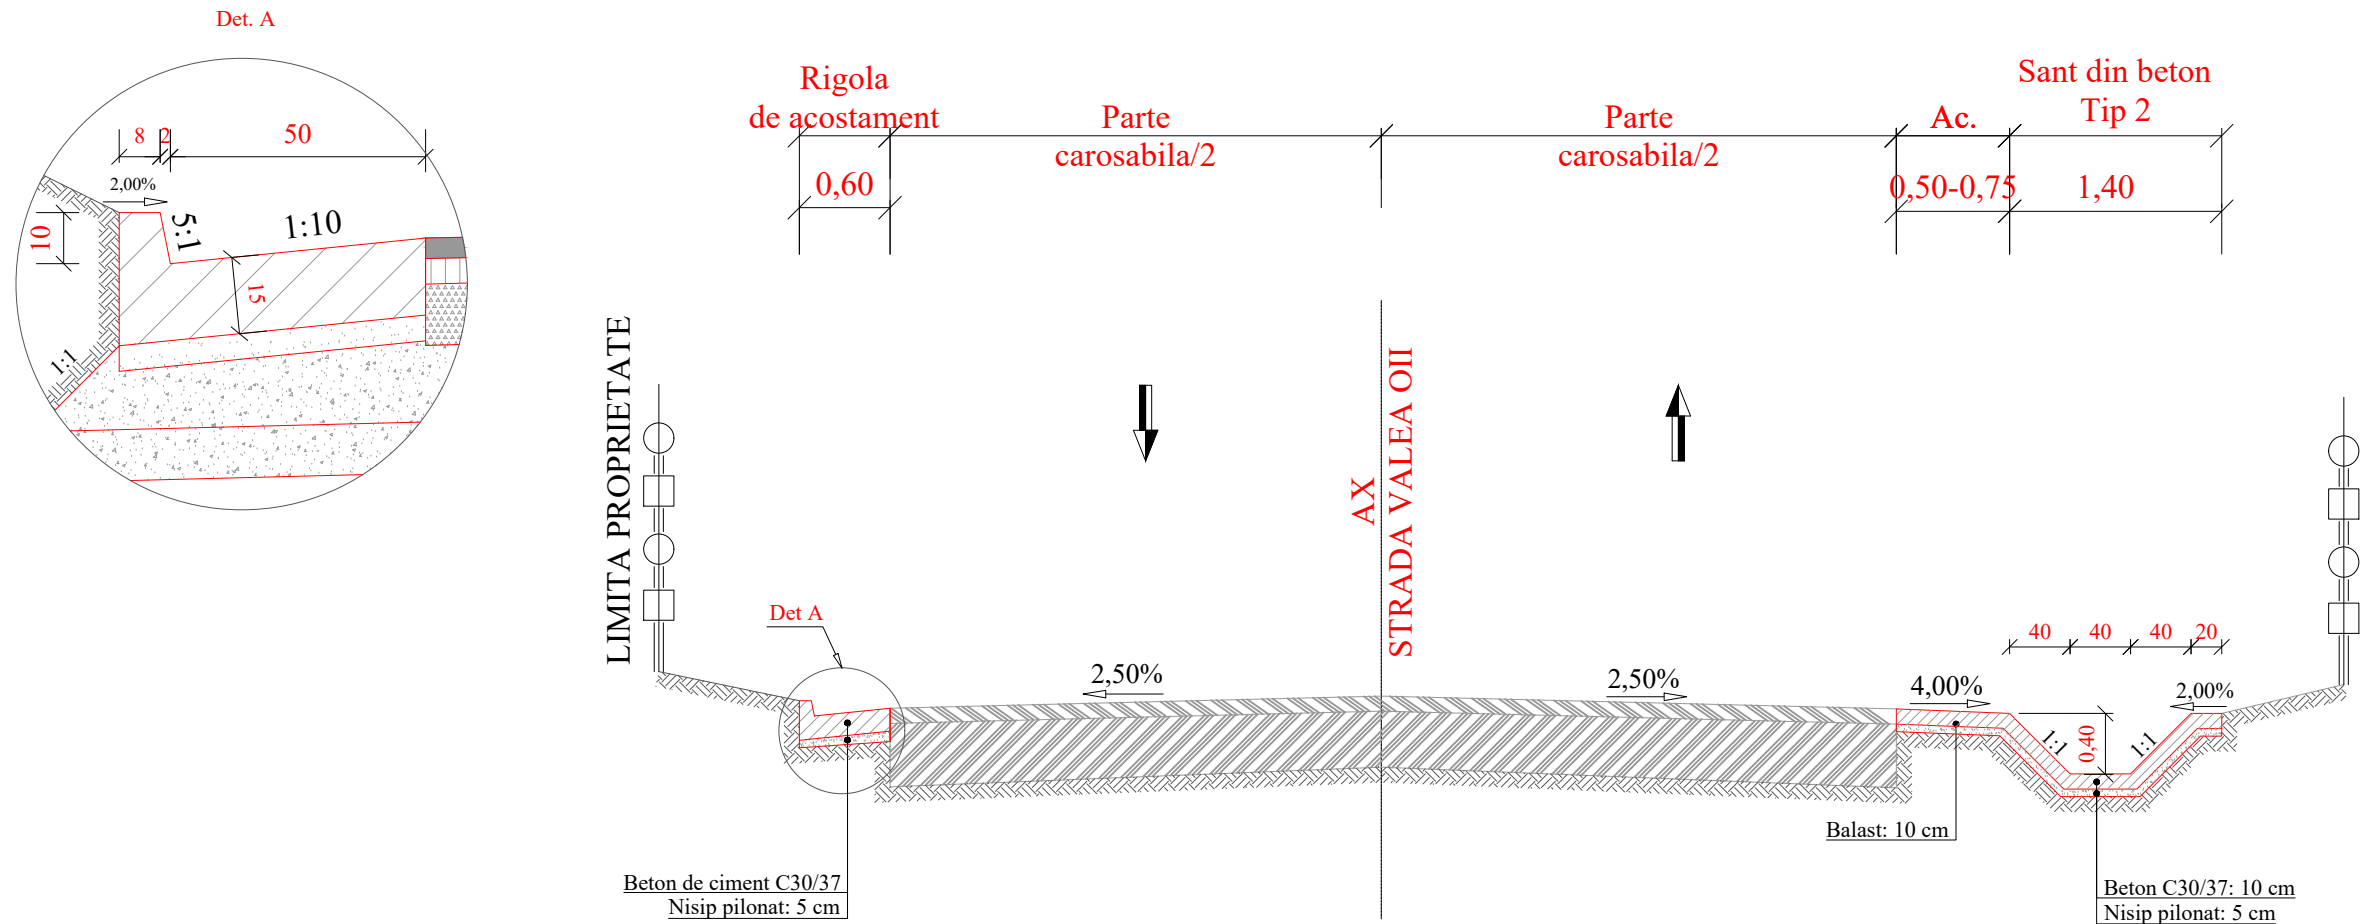

LEGENDA			
	BA16/BAPC16 rul. 50/70		Balast
	BAD22.4BADPC22.4 leg. 50/70		Piatra sparta naturala/artificiala
	Beton de ciment C30/37		Teren fundare


### Nota:

1. Orice modificare a prezentei planse se face numai cu acordul scris al proiectantului.
2. Orice neconcordanta cu prevederile prezentei planse si situatia din amplasamentul lucrarii, se va aduce la cunostinta proiectantului.

Aceasta plansa este proprietatea S.C. Creative Dali Design S.R.L. Este interzisa copierea, difuzarea sau utilizarea in alte scopuri fara permisiunea scrisa si explicita a S.C. Creative Dali Design S.R.L.

Verificator		Cerinta A4, B2, D	Referat de verificare
Expert		Cerinta A4, B2, D	Expertiza tehnica
PROIECTANT	S.C. CREATIVE DALI DESIGN S.R.L. GALATI <small>B-dul Dunarea, Nr. 28, Bloc B4, Sc. 4, Ap. 61, Municipiul Galati J17/1905/2019 - RO 41894471 Telefon: 0746.070.449; E-mail: bulgaru.alexandru@yahoo.ro</small>		<b>BENEFICIAR:</b> COMUNA VANATORI, JUDETUL GALATI
Specificatie	Numele	Semnatura	<b>CONSTRUIRE ZID DE SPRIJIN SI RIGOLE PE STRADA VALEA OII, COMUNA VANATORI, JUDETUL GALATI</b>
Sef Proiect	ing. Danut Pasniciuc		
Proiectat	ing. Danut Pasniciuc		<b>FAZA:</b> <b>D.O.A.</b>
Proiectat	ing. Daniela Atudosiei		
		Scara 1:50	<b>PROFIL TRANSVERSAL TIP 4 STRADA VALEA OII SAT ODAIA MANOLACHE</b>
		Data 2022	<b>Planșa nr:</b> 04.04

**STRADA VALEA OII**  
**PROFIL TRANSVERSAL TIP 5**  
 Se aplica intre km 1+198,00 - 1+228,00

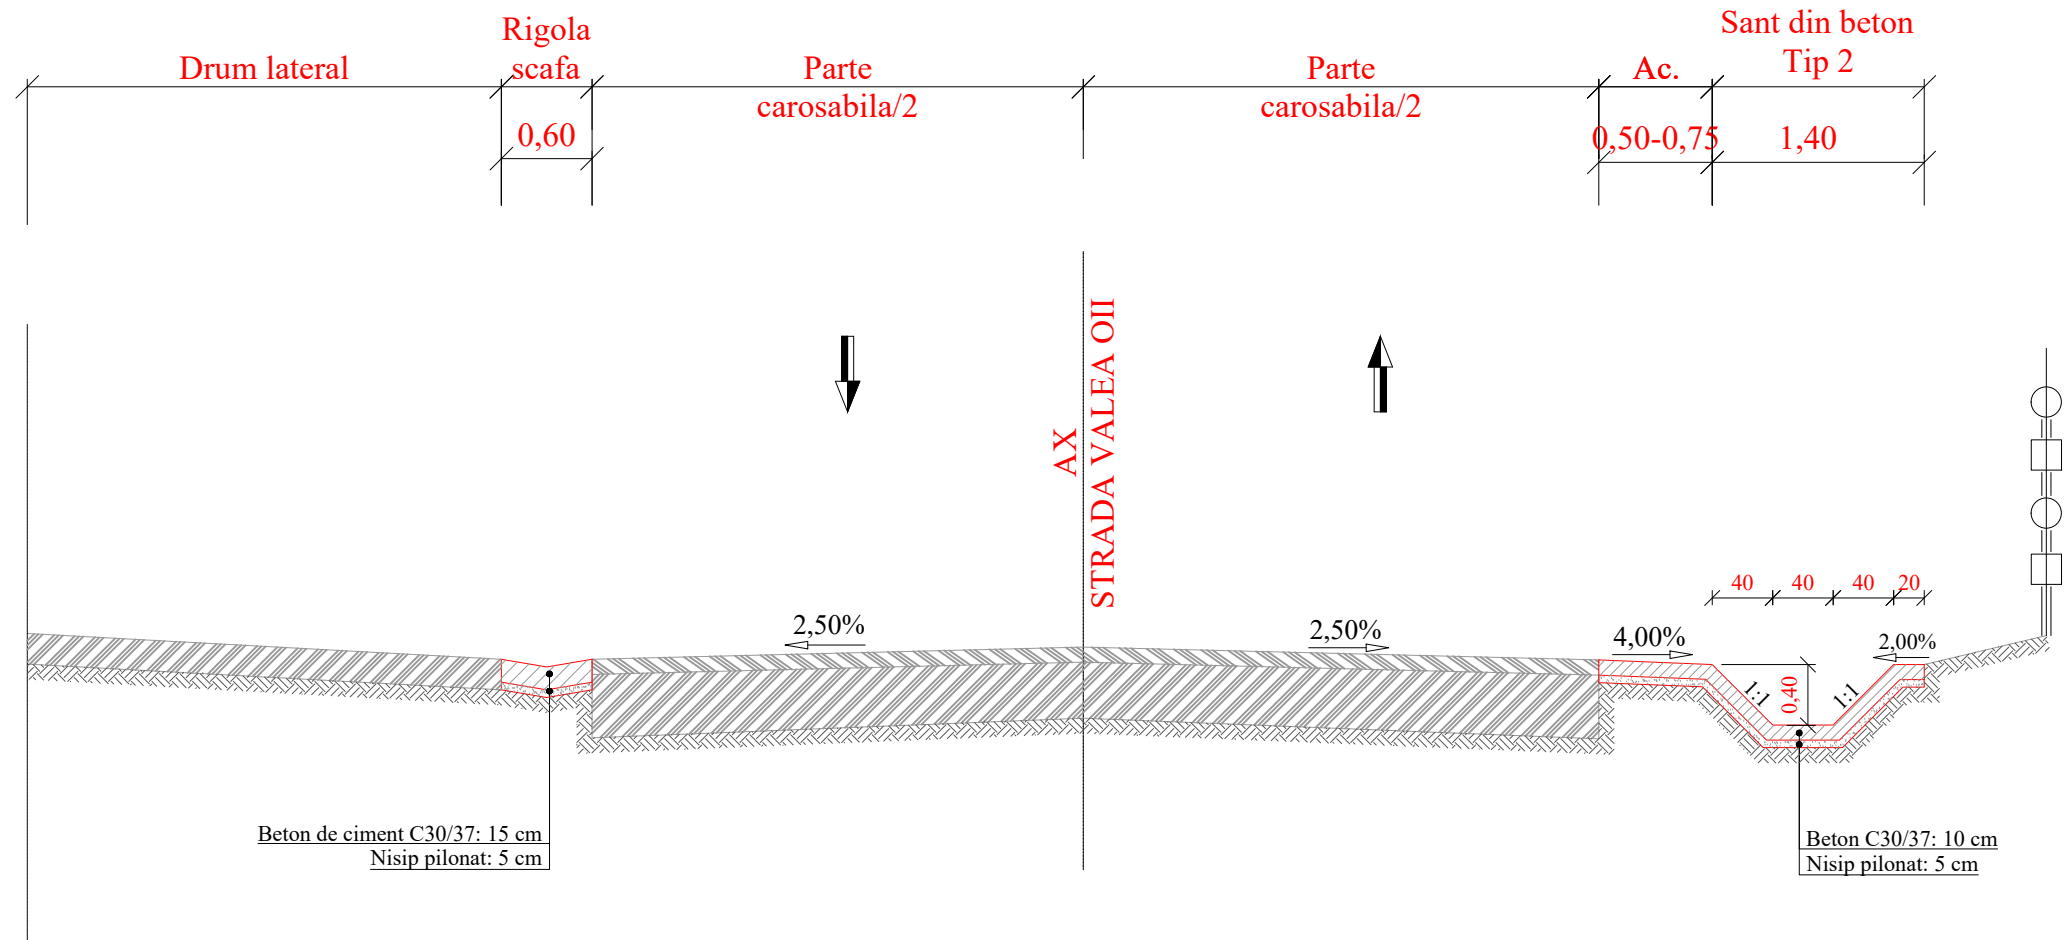

LEGENDA			
	BA16/BAPC16 rul. 50/70		Balast
	BAD22.4BADPC22.4 leg. 50/70		Piatra sparta naturala/artificiala
	Beton de ciment C30/37		Teren fundare


**Nota:**

- Orice modificare a prezentei planse se face numai cu acordul scris al proiectantului.
- Orice neconcordanta cu prevederile prezentei planse si situatia din amplasamentul lucrarii, se va aduce la cunostinta proiectantului.

Aceasta plansa este proprietatea S.C. Creative Dali Design S.R.L. Este interzisa copierea, difuzarea sau utilizarea in alte scopuri fara permisiunea scrisa si explicita a S.C. Creative Dali Design S.R.L.

Verificator		Cerinta A4, B2, D	Referat de verificare	
Expert		Cerinta A4, B2, D	Expertiza tehnica	
PROIECTANT	S.C. CREATIVE DALI DESIGN S.R.L. GALATI B-dul Dunarea, Nr. 28, Bloc B4, Sc. 4, Ap. 61, Municipiul Galati J17/1905/2019 - RO 41894471 Telefon: 0746.070.449; E-mail: bulgaru.alexandru@yahoo.ro		BENEFICIAR:	Proiect nr.
Specificatie	Numele	Semnatura	COMUNA VANATORI, JUDETUL GALATI	01/2022
Sef Proiect	ing. Danut Pasniciuc		CONSTRUIRE ZID DE SPRIJIN SI RIGOLE PE STRADA VALEA OII, COMUNA VANATORI, JUDETUL GALATI	FAZA:
Proiectat	ing. Danut Pasniciuc			D.O.A.
Proiectat	ing. Daniela Atudosiei		PROFIL TRANSVERSAL TIP 5 STRADA VALEA OII SAT ODAIA MANOLACHE	Plansa nr:
				04.05

**STRADA VALEA OII**  
**PROFIL TRANSVERSAL TIP 6**  
 Se aplica intre km: 1+238,00 - 1+318,00.

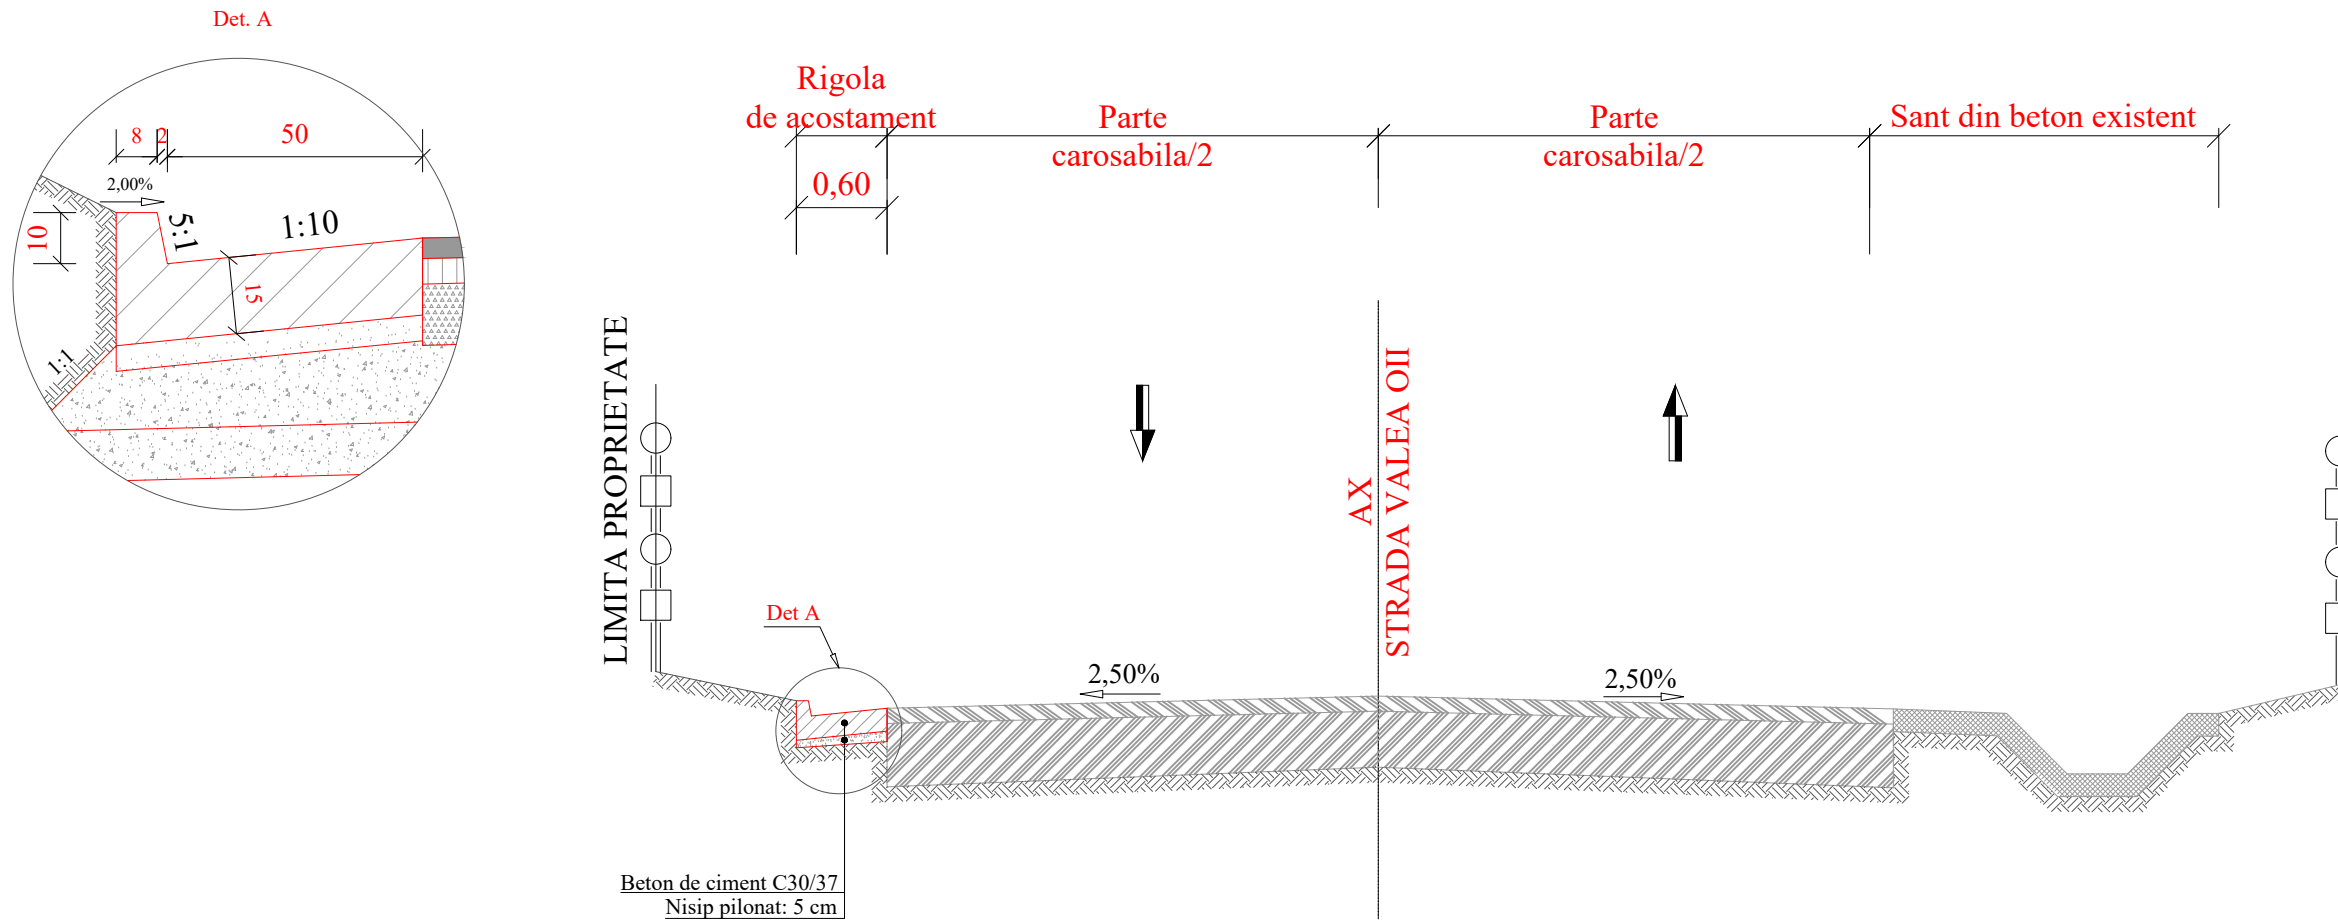

LEGENDA	
	BA16/BAPC16 rul. 50/70
	Balast
	BAD22.4BADPC22.4 leg. 50/70
	Piatra sparta naturala/artificiala
	Beton de ciment C30/37
	Teren fundare



**Nota:**

- Orice modificare a prezentei planse se face numai cu acordul scris al proiectantului.
- Orice neconcordanta cu prevederile prezentei planse si situatia din amplasamentul lucrarii, se va aduce la cunostinta proiectantului.

Accesta plansa este proprietatea S.C. Creative Dali Design S.R.L. Este interzisa copierea, difuzarea sau utilizarea in alte scopuri fara permisiunea scrisa si explicita a S.C. Creative Dali Design S.R.L.

Verificator		Cerinta A4, B2, D	Referat de verificare	
Expert		Cerinta A4, B2, D	Expertiza tehnica	
PROIECTANT	S.C. CREATIVE DALI DESIGN S.R.L. GALATI B-dul Dunarea, Nr. 28, Bloc B4, Sc. 4, Ap. 61, Municipiul Galati J17/1905/2019 - RO 41894471 Telefon: 0746.070.449; E-mail: bulgaru.alexandru@yahoo.ro		BENEFICIAR: COMUNA VANATORI, JUDETUL GALATI	Proiect nr. <b>01/2022</b>
Specificatie	Numele	Semnatura	CONSTRUIRE ZID DE SPRIJIN SI RIGOLE PE STRADA VALEA OII, COMUNA VANATORI, JUDETUL GALATI	FAZA: <b>D.O.A.</b>
Sef Proiect	ing. Danut Pasniciuc			Scara 1:50
Proiectat	ing. Danut Pasniciuc		PROFIL TRANSVERSAL TIP 6 STRADA VALEA OII SAT ODAIA MANOLACHE	Plansa nr: 04.06
Proiectat	ing. Daniela Atudosiei			

**STRADA VALEA OII**  
**PROFIL TRANSVERSAL TIP 7**  
 Se aplica intre km 1+600,00 - 1+665,00.

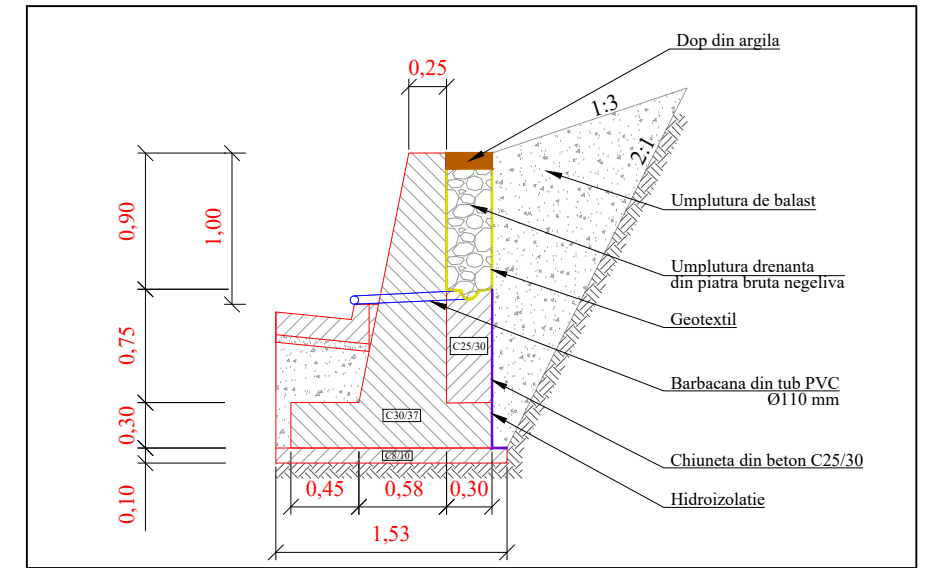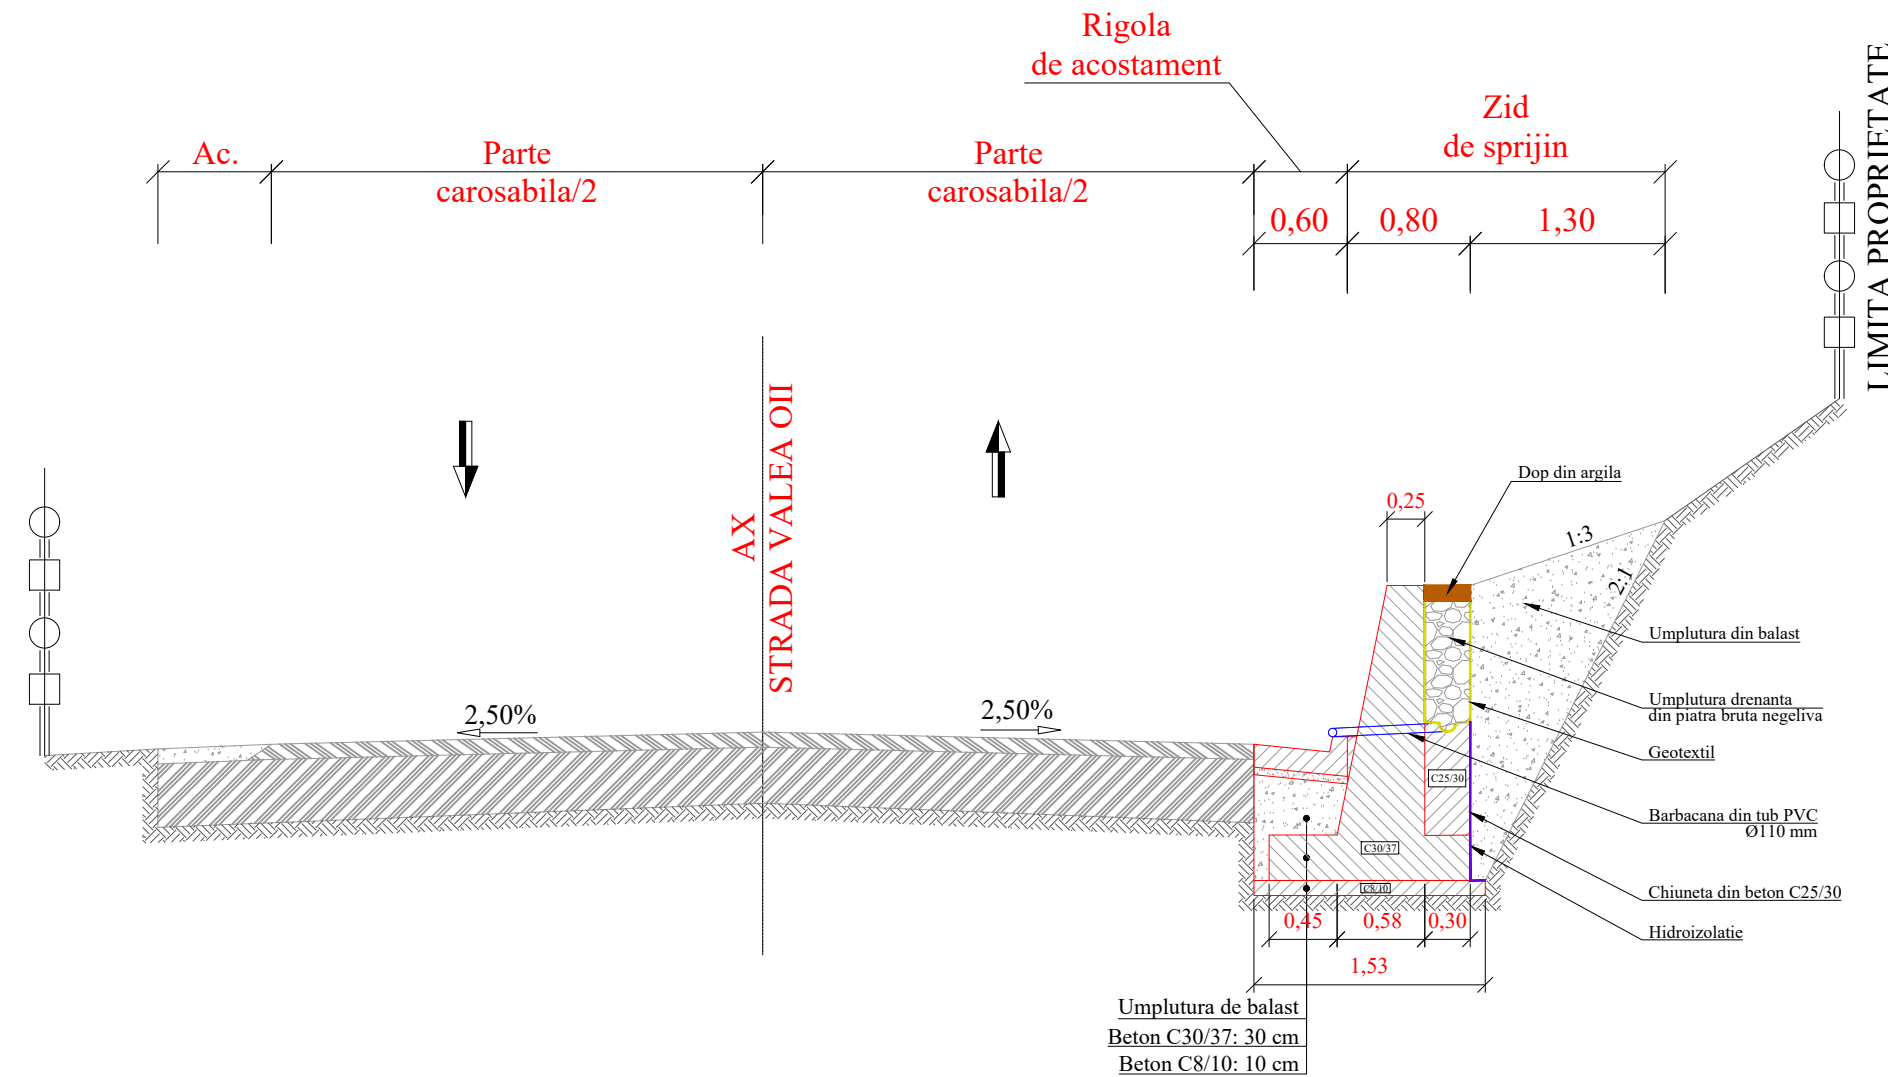

LEGENDA	
	BA16/BAPC16 rul. 50/70
	Balast
	BAD22.4BADPC22.4 leg. 50/70
	Piatra sparta naturala/artificiala
	Beton de ciment C30/37
	Teren fundare



**Nota:**

- Orice modificare a prezentei planse se face numai cu acordul scris al proiectantului.
- Orice neconcordanta cu prevederile prezentei planse si situatia din amplasamentul lucrarii, se va aduce la cunostinta proiectantului.

Accesta plansa este proprietatea S.C. Creative Dali Design S.R.L. Este interzisa copierea, difuzarea sau utilizarea in alte scopuri fara permisiunea scrisa si explicita a S.C. Creative Dali Design S.R.L.

<b>Verificator</b>		Cerinta A4, B2, D	<b>Referat de verificare</b>	
<b>Expert</b>		Cerinta A4, B2, D	<b>Expertiza tehnica</b>	
<b>PROIECTANT</b>	S.C. CREATIVE DALI DESIGN S.R.L. GALATI B-dul Dunarea, Nr. 28, Bloc B4, Sc. 4, Ap. 61, Municipiul Galati J17/1905/2019 - RO 41894471 Telefon: 0746.070.449; E-mail: bulgaru.alexandru@yahoo.ro		<b>BENEFICIAR:</b> COMUNA VANATORI, JUDETUL GALATI	<b>Proiect nr.</b> <b>01/2022</b>
<b>Specificatie</b>	<b>Numele</b>	<b>Semnatura</b>	<b>CONSTRUIRE ZID DE SPRIJIN SI RIGOLE PE STRADA VALEA OII, COMUNA VANATORI, JUDETUL GALATI</b>	<b>FAZA:</b> <b>D.O.A.</b>
<b>Sef Proiect</b>	ing. Danut Pasniciuc			
<b>Proiectat</b>	ing. Danut Pasniciuc		PROFIL TRANSVERSAL TIP 7 STRADA VALEA OII SAT ODAIA MANOLACHE	<b>Plansa nr:</b> 04.07
<b>Proiectat</b>	ing. Daniela Atudosiei			

**STRADA VALEA OII**  
**PROFIL TRANSVERSAL TIP 8**  
 Se aplica intre km 1+665,00 - 1+695,00

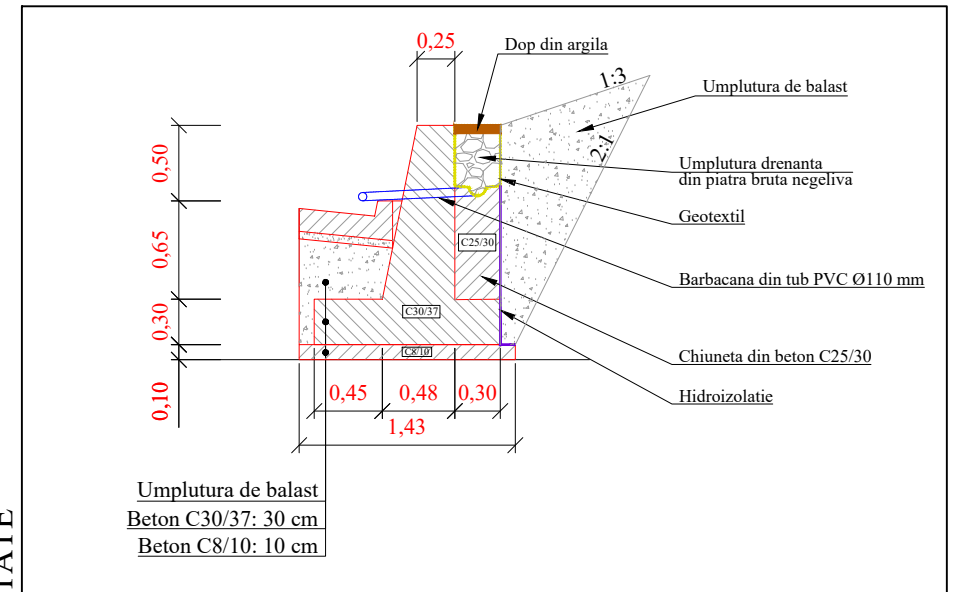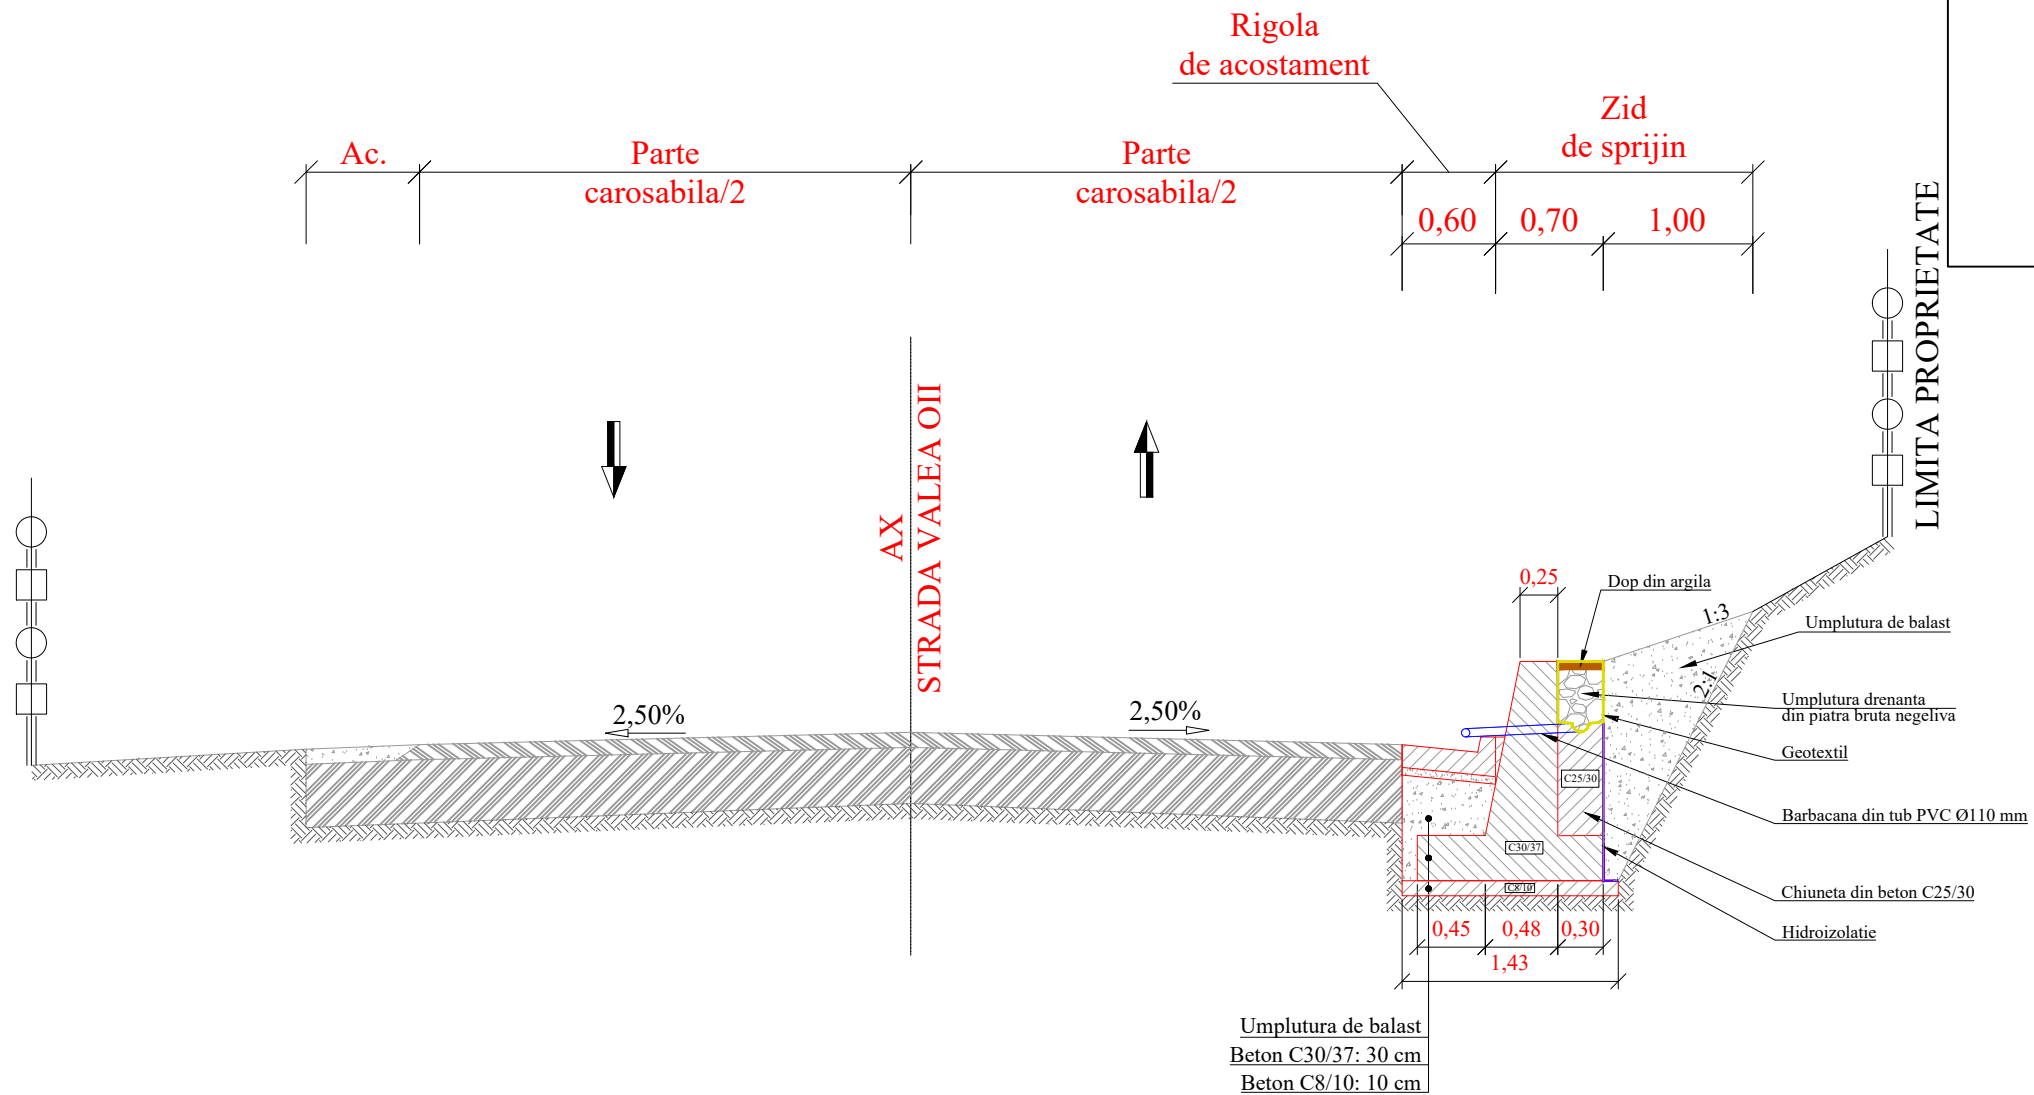

**LEGENDA**

	BA16/BAPC16 rul. 50/70		Balast
	BAD22.4BADPC22.4 leg. 50/70		Piatra sparta naturala/artificiala
	Beton de ciment C30/37		Teren fundare

**Nota:**


- Orice modificare a prezentei planse se face numai cu acordul scris al proiectantului.
- Orice neconcordanta cu prevederile prezentei planse si situatia din amplasamentul lucrarii, se va aduce la cunostinta proiectantului.

Accesta plansa este proprietatea S.C. Creative Dali Design S.R.L. Este interzisa copierea, difuzarea sau utilizarea in alte scopuri fara permisiunea scrisa si explicita a S.C. Creative Dali Design S.R.L.

<b>Verificator</b>		Cerinta A4, B2, D	<b>Referat de verificare</b>	
<b>Expert</b>		Cerinta A4, B2, D	<b>Expertiza tehnica</b>	
<b>PROIECTANT</b>	S.C. CREATIVE DALI DESIGN S.R.L. GALATI B-dul Dunarea, Nr. 28, Bloc B4, Sc. 4, Ap. 61, Municipiul Galati J17/1905/2019 - RO 41894471 Telefon: 0746.070.449; E-mail: bulgaru.alexandru@yahoo.ro		<b>BENEFICIAR:</b> COMUNA VANATORI, JUDETUL GALATI	<b>Proiect nr.</b> <b>01/2022</b>
<b>Specificatie</b>	<b>Numele</b>	<b>Semnatura</b>	<b>CONSTRUIRE ZID DE SPRIJIN SI RIGOLE PE STRADA VALEA OII, COMUNA VANATORI, JUDETUL GALATI</b>	<b>FAZA:</b> <b>D.O.A.</b>
<b>Sef Proiect</b>	ing. Danut Pasniciuc			
<b>Proiectat</b>	ing. Danut Pasniciuc		PROFIL TRANSVERSAL TIP 8 STRADA VALEA OII SAT ODAIA MANOLACHE	<b>Plansa nr:</b> 04.08
<b>Proiectat</b>	ing. Daniela Atudosiei			



**STRADA VALEA OII**  
**PROFIL TRANSVERSAL TIP 9**  
 Se aplica intre km 1+695,00 - 1+885,00.

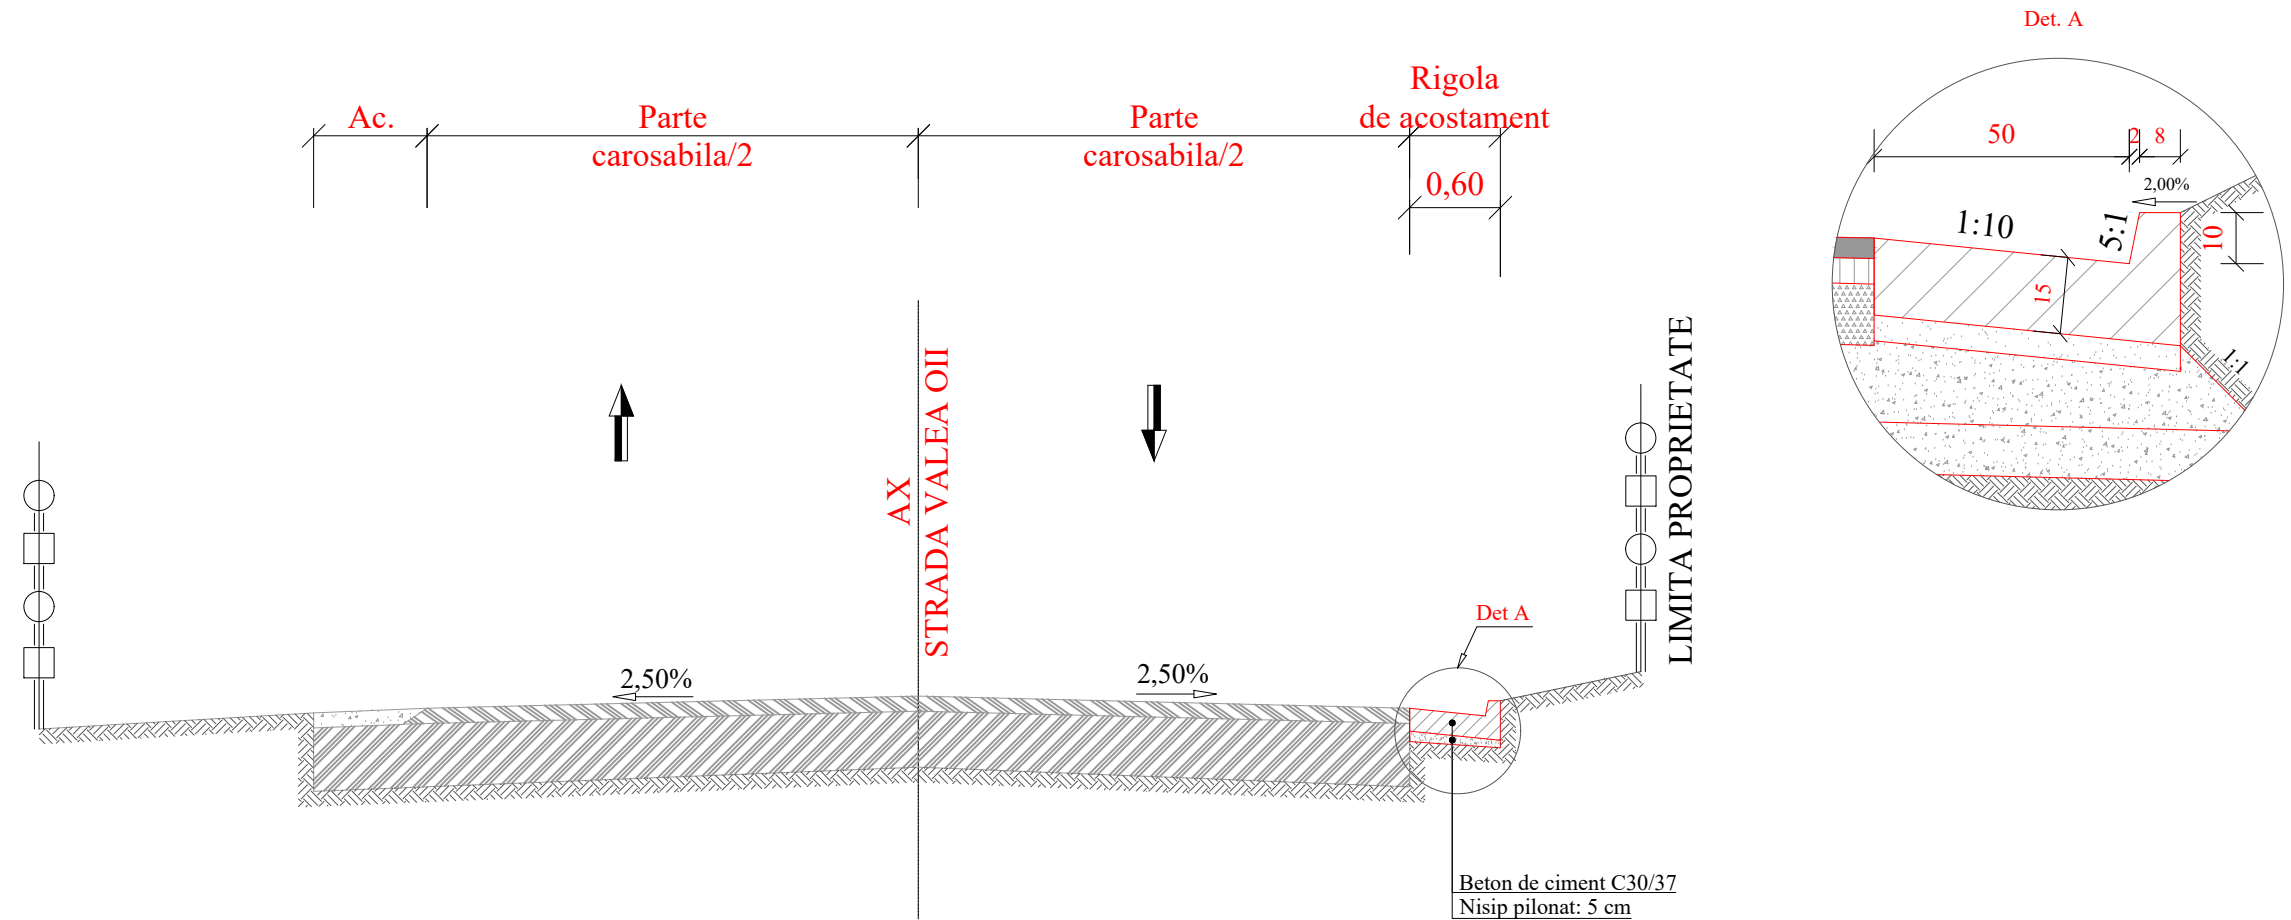

LEGENDA	
	BA16/BAPC16 rul. 50/70
	Balast
	BAD22.4BADPC22.4 leg. 50/70
	Piatra sparta naturala/artificiala
	Beton de ciment C30/37
	Teren fundare

**Nota:**

- Orice modificare a prezentei planse se face numai cu acordul scris al proiectantului.
- Orice neconcordanta cu prevederile prezentei planse si situatia din amplasamentul lucrarii, se va aduce la cunostinta proiectantului.

Accesta plansa este proprietatea S.C. Creative Dali Design S.R.L. Este interzisa copierea, difuzarea sau utilizarea in alte scopuri fara permisiunea scrisa si explicita a S.C. Creative Dali Design S.R.L.

Verificator		Cerinta A4, B2, D	Referat de verificare	
Expert		Cerinta A4, B2, D	Expertiza tehnica	
PROIECTANT	S.C. CREATIVE DALI DESIGN S.R.L. GALATI B-dul Dunarea, Nr. 28, Bloc B4, Sc. 4, Ap. 61, Municipiul Galati J17/1905/2019 - RO 41894471 Telefon: 0746.070.449; E-mail: bulgaru.alexandru@yahoo.ro		BENEFICIAR: COMUNA VANATORI, JUDETUL GALATI	Proiect nr. <b>01/2022</b>
Specificatie	Numele	Semnatura	CONSTRUIRE ZID DE SPRIJIN SI RIGOLE PE STRADA VALEA OII, COMUNA VANATORI, JUDETUL GALATI	FAZA: <b>D.O.A.</b>
Sef Proiect	ing. Danut Pasniciuc			Scara 1:50
Proiectat	ing. Danut Pasniciuc		PROFIL TRANSVERSAL TIP 9 STRADA VALEA OII SAT ODAIA MANOLACHE	Plansa nr: 04.09
Proiectat	ing. Daniela Atudosiei			