



PROFIL TRANSVERSAL P38

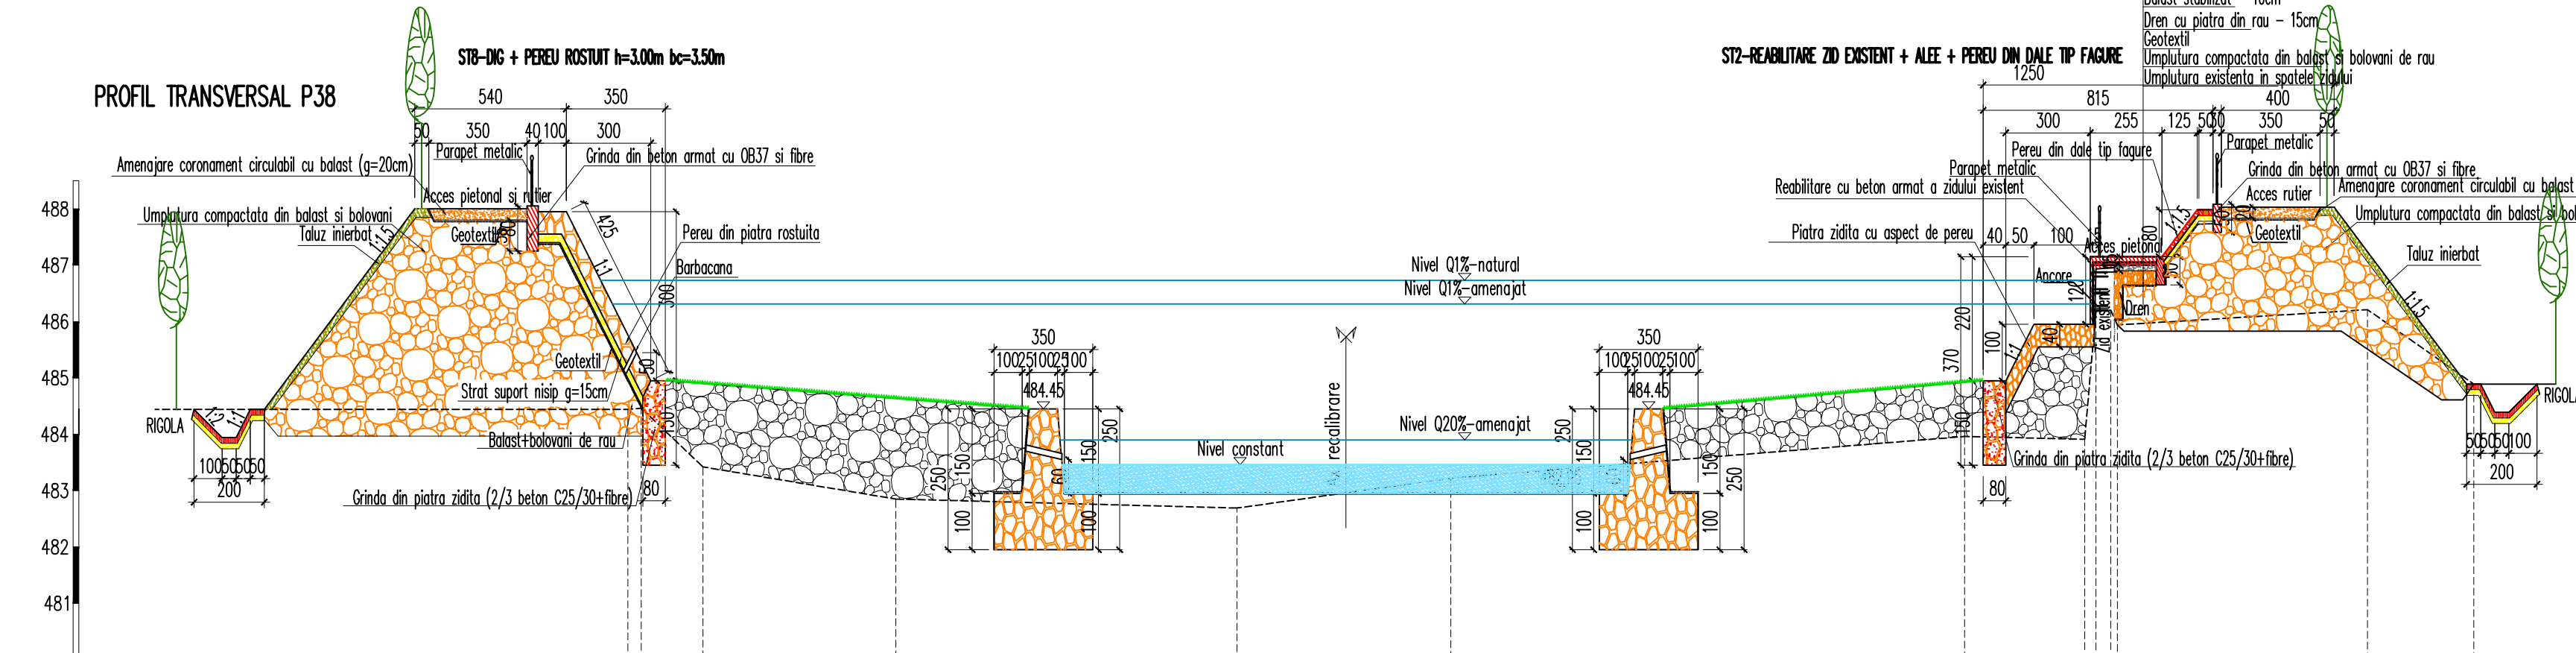


Nr. punct	partiale												
	1	2	3	4	5	6	7	8	9	10	11	12	13
Distanțe	0.48	2.19	2.67	6.85	9.52	12.12	18.25	47.48	4.26	0.83	8.89	6.17	3.77
	0.48	2.67	4.86	11.71	21.23	33.35	51.60	99.08	103.34	104.17	113.06	120.23	124.00
Cota punct	484.46	483.42	482.85	482.69	483.22	483.96	483.01	483.94	486.21	484.89	486.56	487.45	488.22
	484.46	483.42	482.85	482.69	483.22	483.96	483.01	483.94	486.21	484.89	486.56	487.45	488.22
Folosinte													

PROFIL TRANSVERSAL P42

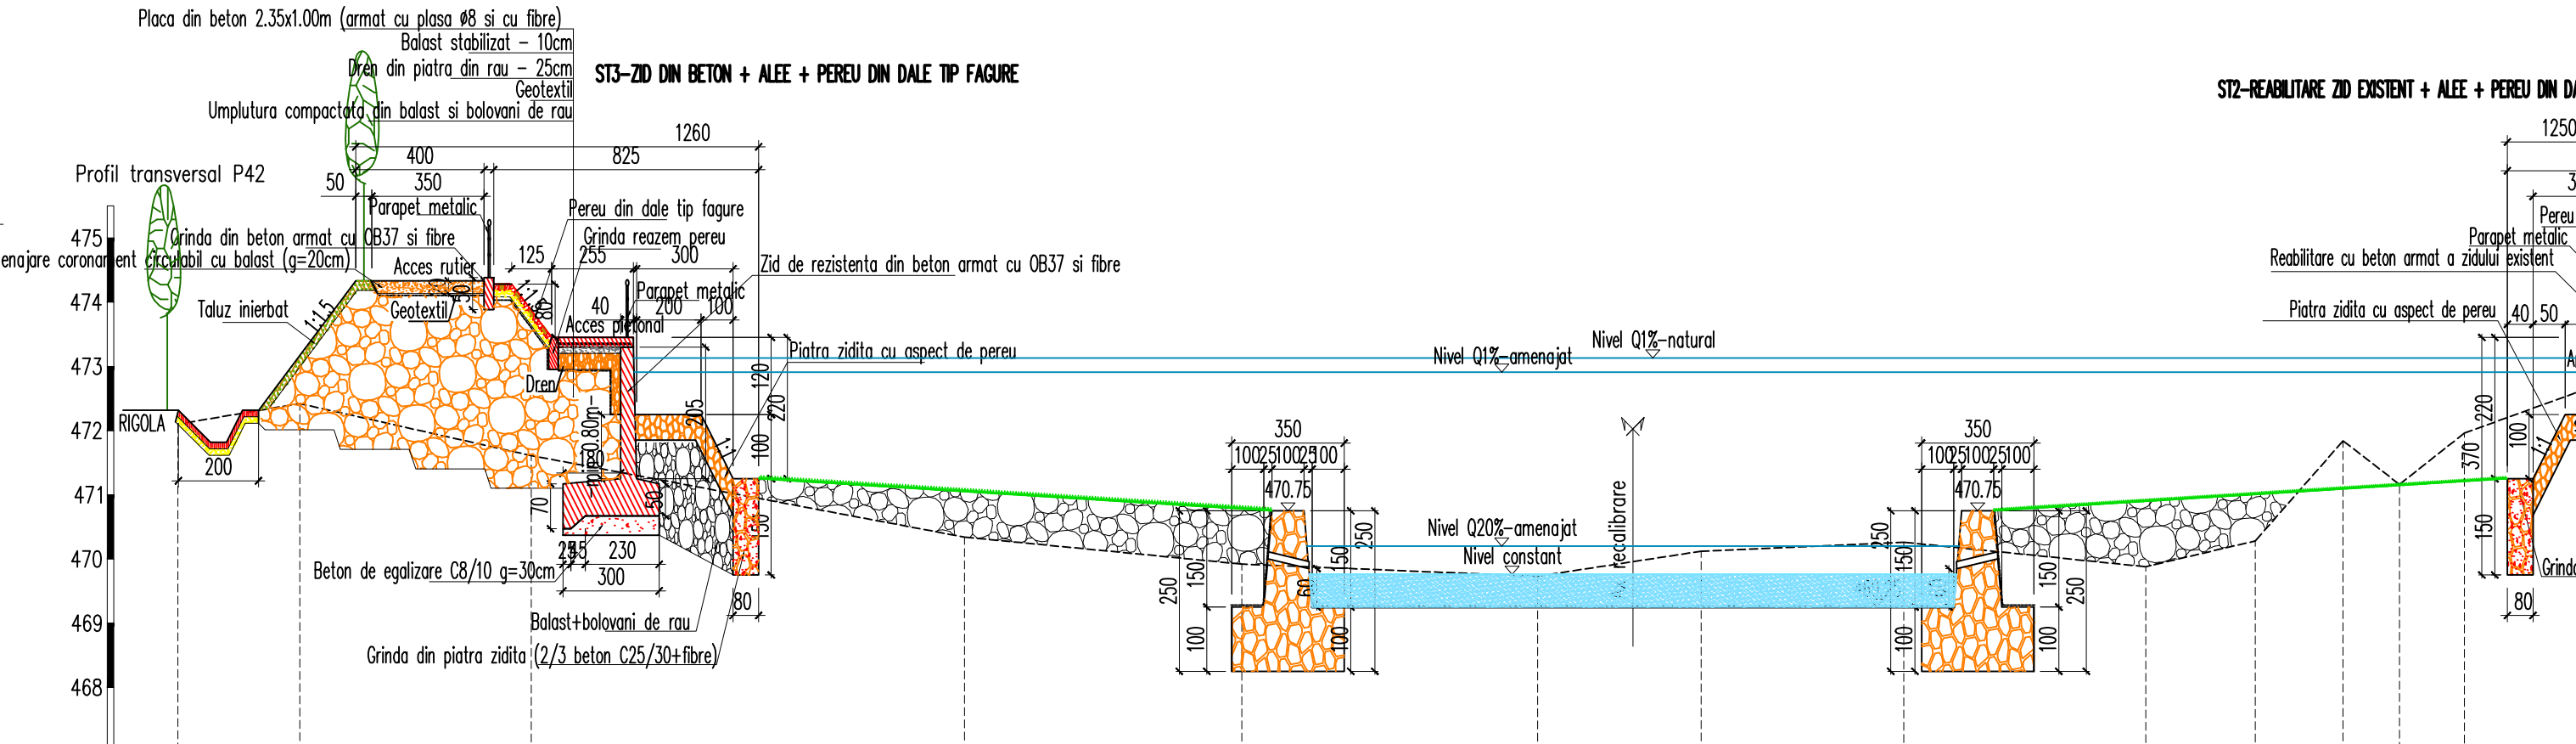


Nr. punct	partiale												
	1	2	3	4	5	6	7	8	9	10	11	12	13
Distanțe	0.00	3.80	7.21	11.01	13.51	24.52	8.64	9.22	5.10	47.48	6.32	7.54	3.41
	0.00	3.80	7.21	11.01	13.51	24.52	33.16	41.80	46.90	52.00	59.48	66.92	70.33
Cota punct	472.10	472.42	471.61	470.34	469.92	470.26	468.73	470.12	470.26	468.88	470.28	471.84	471.16
	472.10	472.42	471.61	470.34	469.92	470.26	468.73	470.12	470.26	468.88	470.28	471.84	471.16
Folosinte													

ST2-REABILITARE ZID EXISTENT + ALIEE + PEREU DIN DALE TIP FAGURE

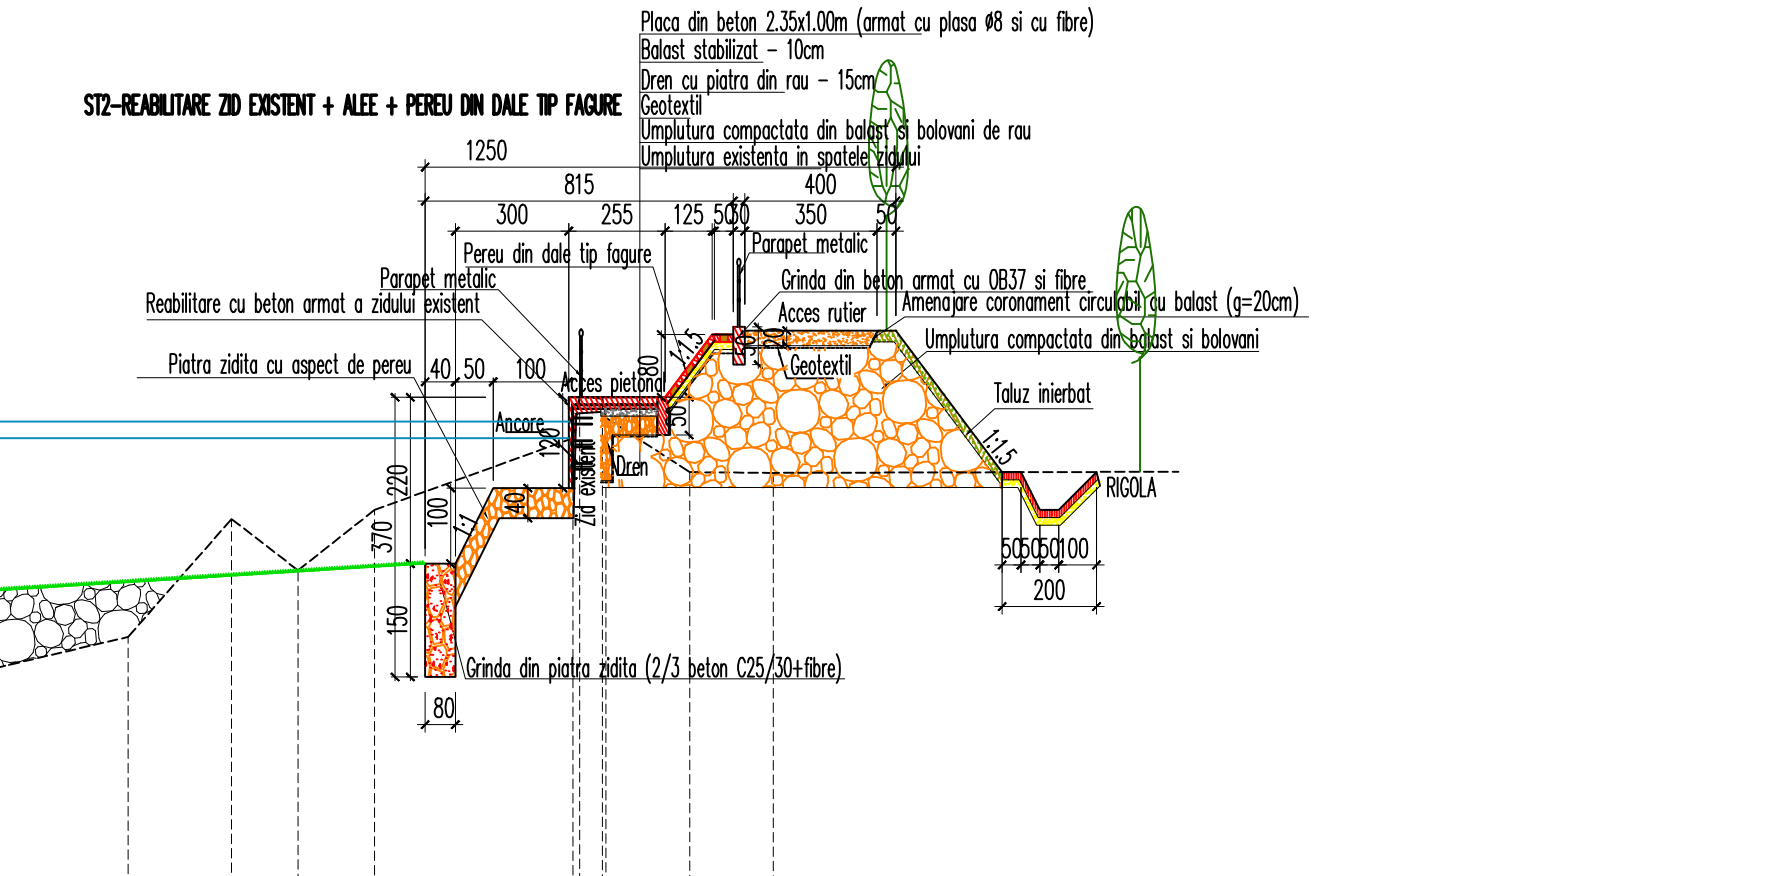


PROFIL TRANSVERSAL P51

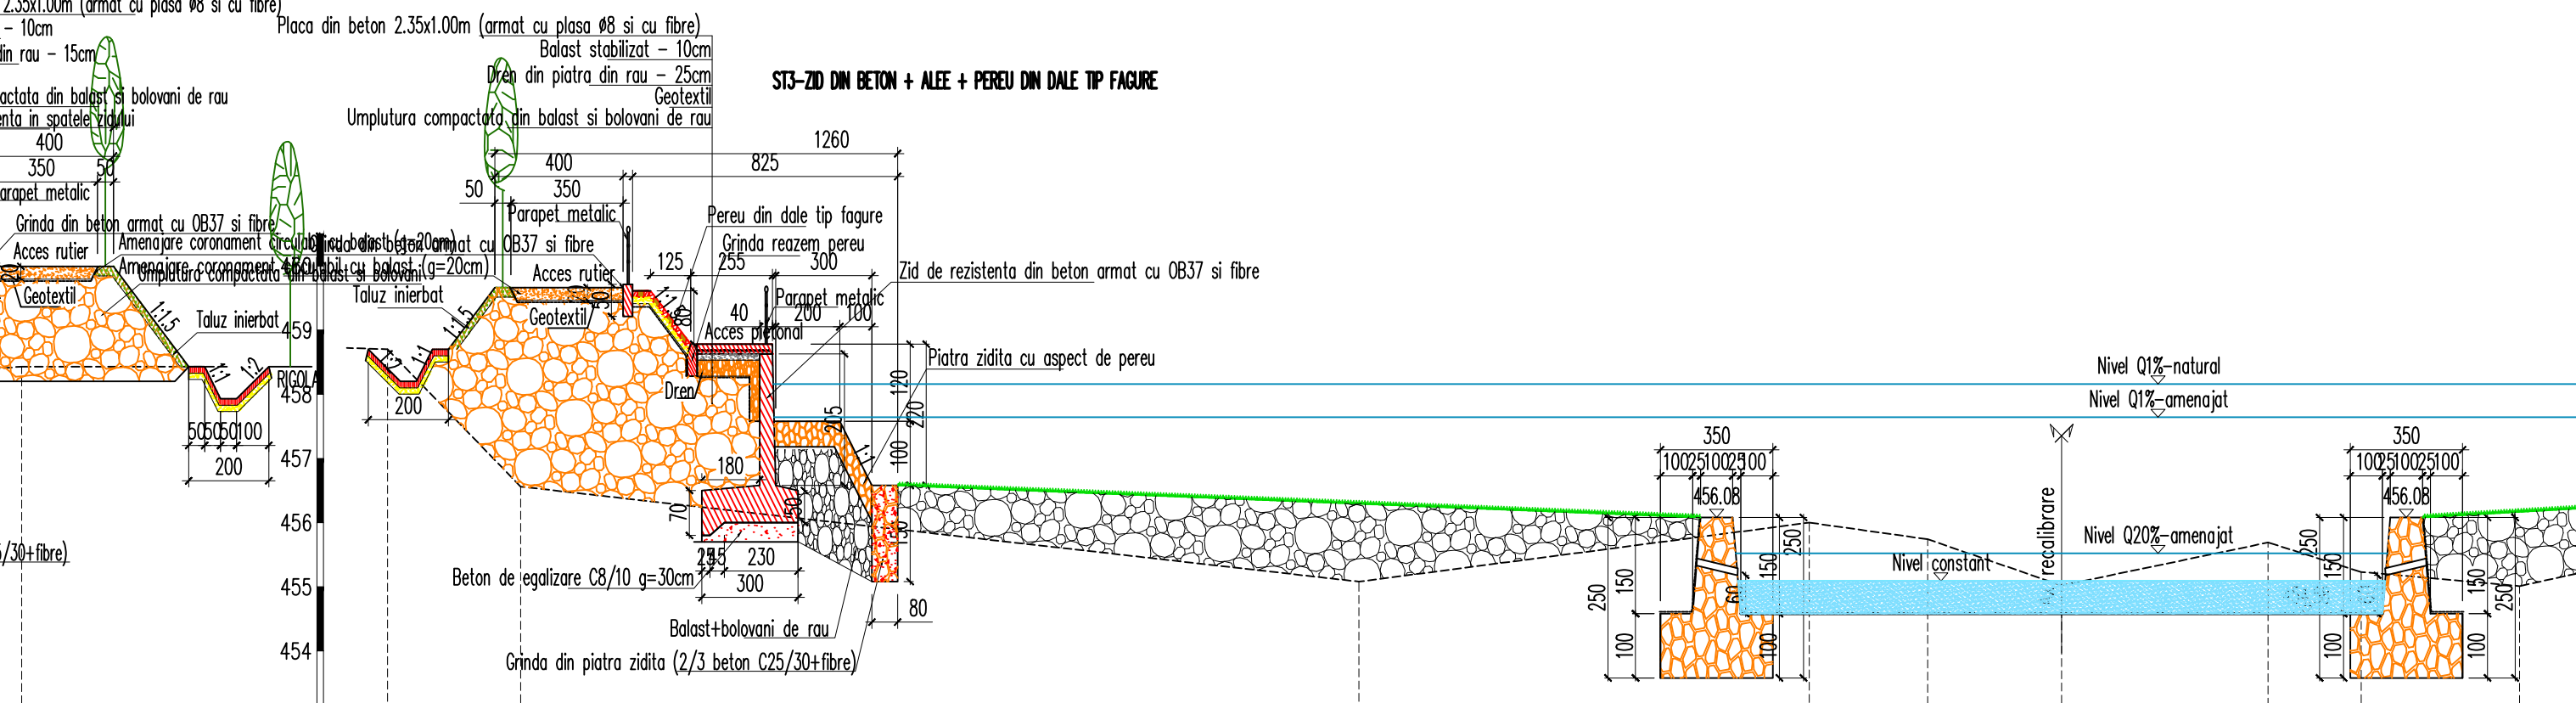

Nr. punct	partiale												
	1	2	3	4	5	6	7	8	9	10	11	12	13
Distanțe	0.00	4.15	26.13	14.04	3.69	48.01	4.17	6.44	58.82	2.90	61.52	4.94	66.46
	0.00	4.15	30.28	44.32	48.01	52.18	60.82	67.26	74.24	81.06	85.04	90.00	94.94
Cota punct	458.70	456.56	455.08	456.00	455.74	455.02	455.69	455.23	455.01	455.86	455.49	455.96	458.78
	458.70	456.56	455.08	456.00	455.74	455.02	455.69	455.23	455.01	455.86	455.49	455.96	458.78
Folosinte													

PROFIL TRANSVERSAL P47

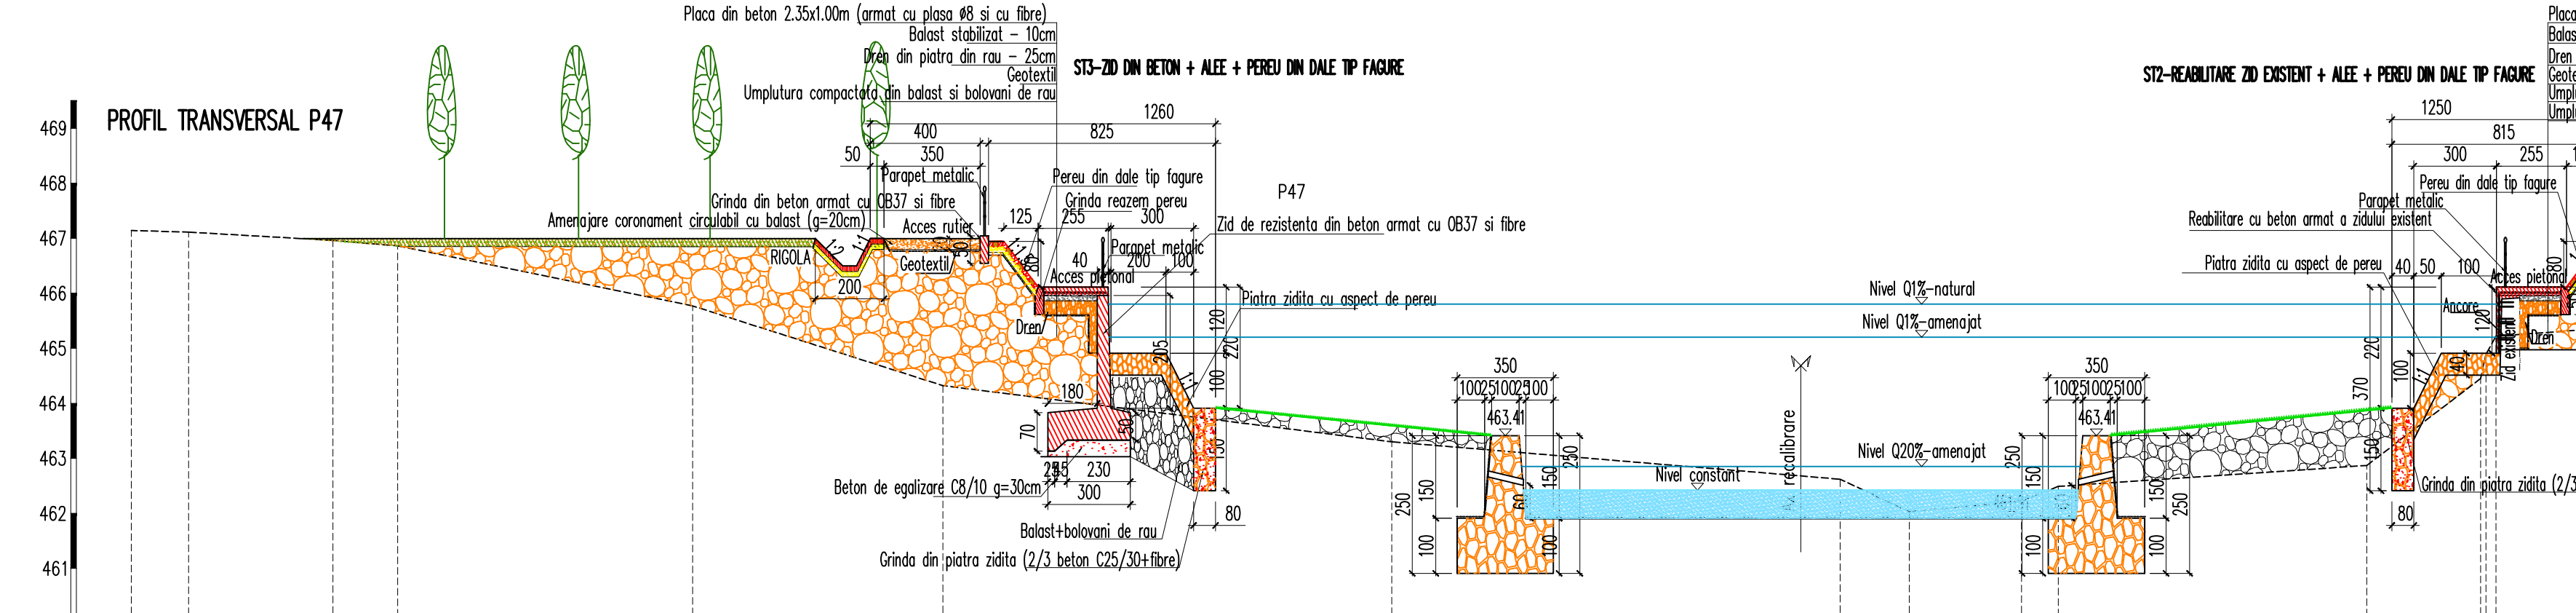

Nr. punct	partiale												
	1	2	3	4	5	6	7	8	9	10	11	12	13
Distanțe	0.00	2.08	5.25	7.33	2.36	10.72	20.41	9.11	29.52	16.32	45.84	2.51	4.08
	0.00	2.08	7.33	9.69	12.05	22.77	43.18	52.29	61.40	77.72	94.04	96.55	100.63
Cota punct	467.14	467.11	466.96	466.86	465.77	464.32	463.30	462.62	462.03	462.22	462.49	462.87	465.43
	467.14	467.11	466.96	466.86	465.77	464.32	463.30	462.62	462.03	462.22	462.49	462.87	465.43
Folosinte													

Acest document este proprietatea firmei s.c. AQUA PROCVI PROIECT s.r.l. si nu poate fi folosit, transmis sau reprodus, total sau partial, fara autorizarea expresa si scrisa, utilizarea sa trebuie sa fie confirmata celui pentru care a fost elaborat. Documentul este valabil numai cu semnatura si stampila in original.

s.c. AQUA PROCVI PROIECT s.r.l. PROIECTARE SI STUDII str. Topografiei nr.18, Cluj-Napoca		Scara 1:200/100	Beneficiar: Administratia Bazinului de Apa Jiu Investitie: Amenajare rau Gort in zona localitatii Novaci, judetul Gorj	Proiect nr. 780/2015 Faza S.E.I.C.A.
Proiectat	ing. Dan SACUI			
Desenat	ing. Adela MUNTAN			
Verificat	ing. Viorica SACUI			
Sef proiect	ing. Viorica SACUI			
		Data 2019	Profile transversale P38,P42,P47,P51	Planşa nr. 4.1