

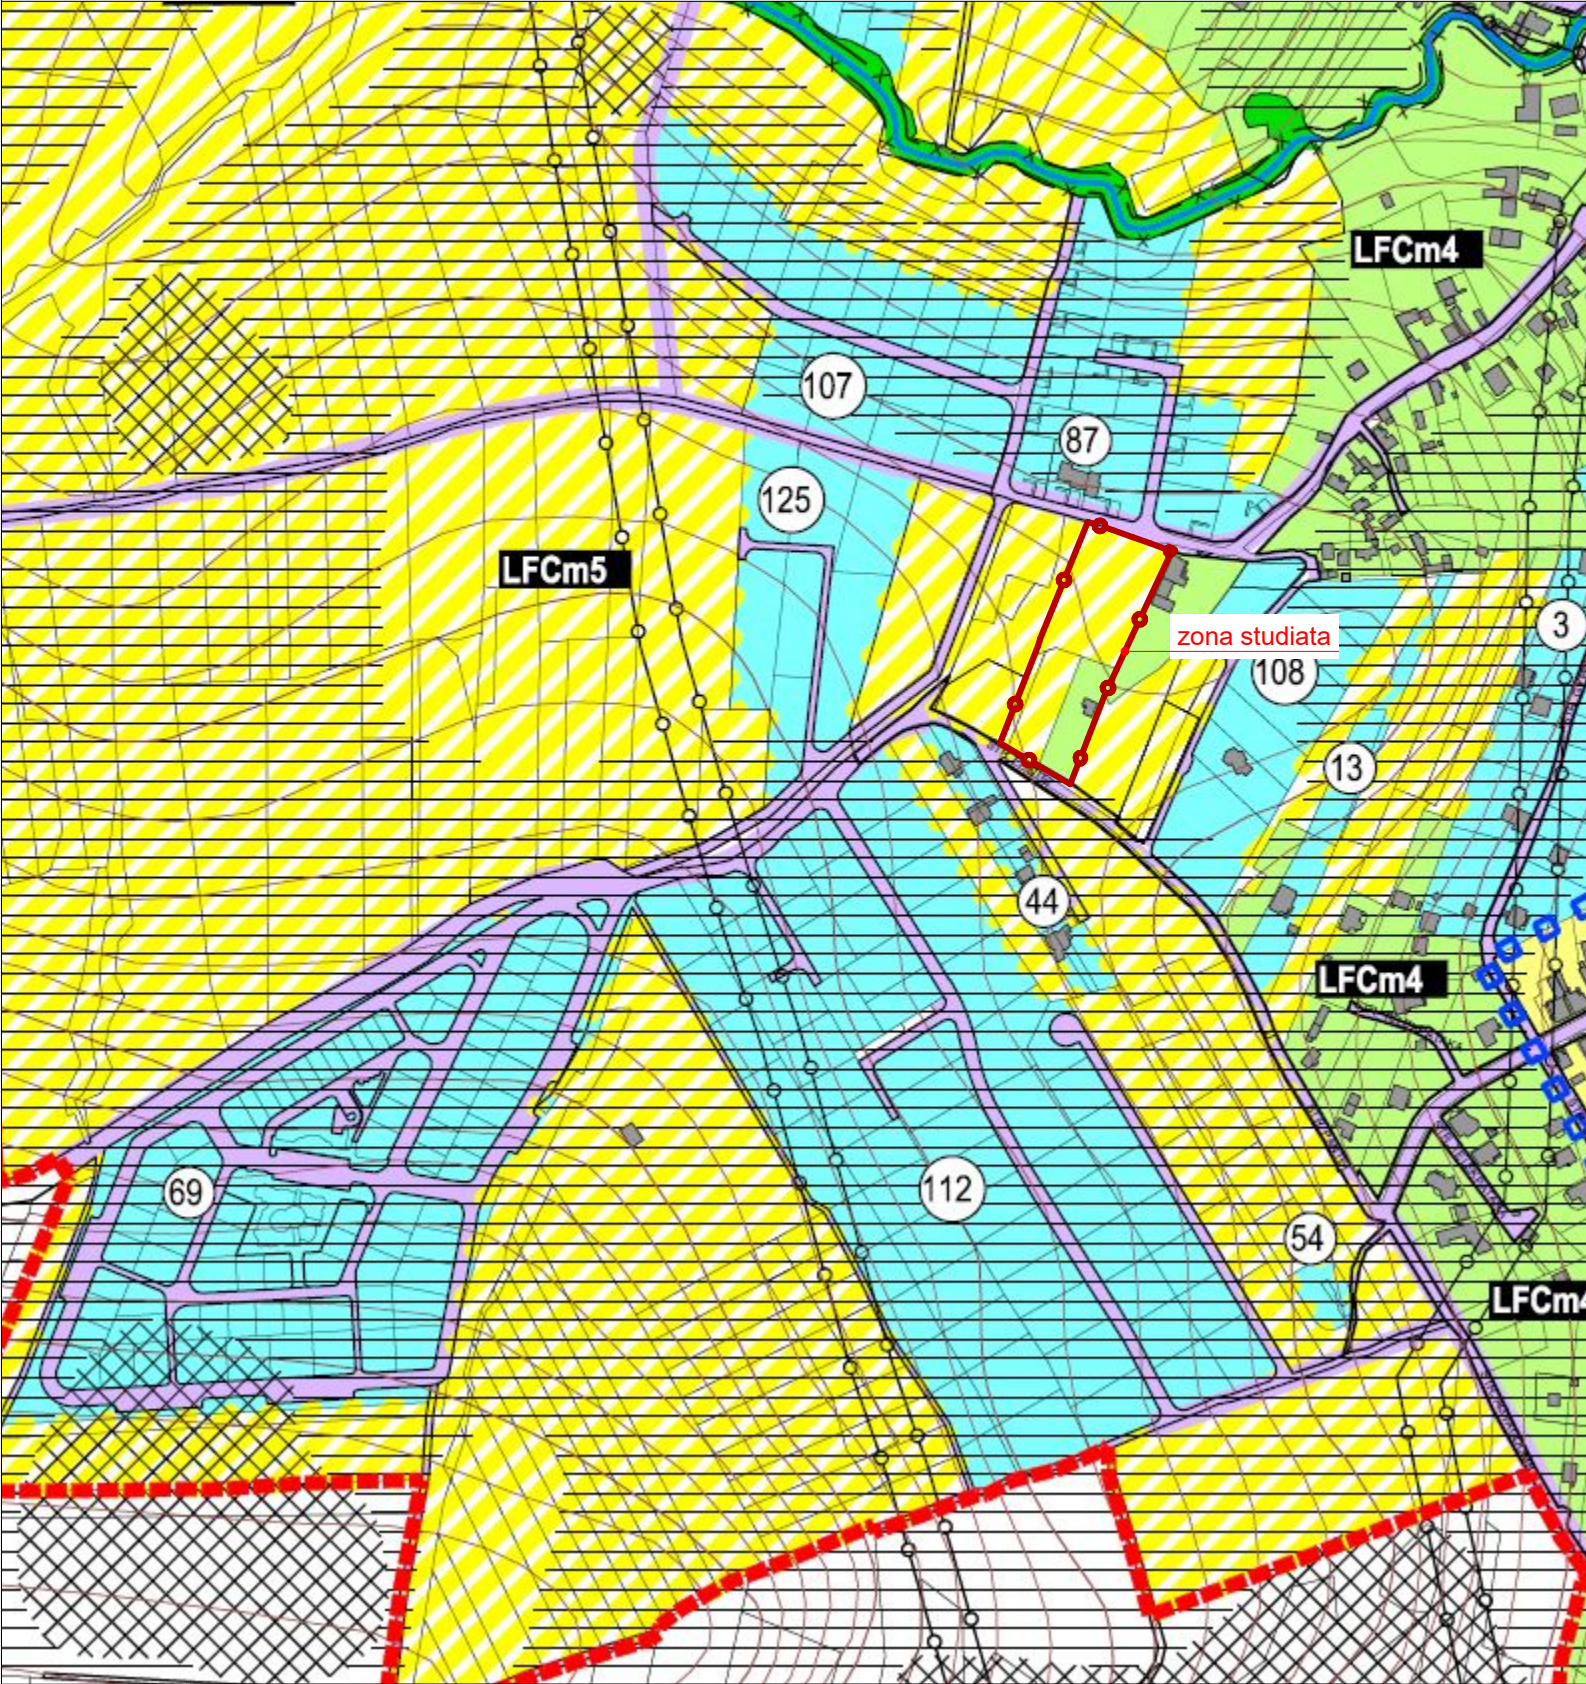
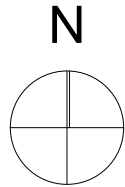
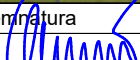


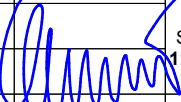

**AMPLASAMENT:**  
Judetul Harghita, Municipiul Odorheiu Secuiesc  
str. Forteni nr. FN  
intravilan

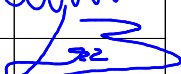

|                                                                                        |                    |                                                                                       |                                                                                             |                                            |                                 |
|----------------------------------------------------------------------------------------|--------------------|---------------------------------------------------------------------------------------|---------------------------------------------------------------------------------------------|--------------------------------------------|---------------------------------|
| Atestat R.U.R.                                                                         |                    | nume                                                                                  | semnatura                                                                                   |                                            |                                 |
| B, C, D, E                                                                             |                    | arh. ALBERT MARTIN                                                                    |        |                                            |                                 |
| <b>S.C. ARHITECTURA SRL</b><br>Miercurea Ciuc, Str. Zold Peter nr. 19, tel: 0744593694 |                    |                                                                                       |                                                                                             | Beneficiar:<br><b>KUN ELISABETA-ILDICO</b> |                                 |
| specificatie                                                                           | nume               | semnatura                                                                             | Titlu proiect:<br><b>ELABORARE P.U.Z. PENTRU PARCELARE SI<br/>CONSTRUIRE CASE DE LOCUIT</b> |                                            | Proiect nr.<br><b>1500/2018</b> |
| Sef proiect:                                                                           | arh. ALBERT MARTIN |  | Scara:<br><b>1:10000</b>                                                                    |                                            | Faza:<br><b>P.U.Z.</b>          |
| Proiectat:                                                                             | arh. ALBERT MARTIN |                                                                                       | Amplasament:<br><b>mun. ODORHEIU SECUIESC, str. FORTENI nr. FN.</b>                         |                                            |                                 |
|                                                                                        | arh. LASZLO BEATA  |                                                                                       | Data:<br><b>dec. 2018</b>                                                                   |                                            |                                 |
| Proiect CAD:                                                                           | arh. LASZLO BEATA  |  | Titlu plansa:<br><b>PLAN DE INCADRARE IN ZONA</b>                                           |                                            | Plansa:<br><b>A-01</b>          |