

① P.U.Z. PLAN URBANISTIC ZONAL



INCADRARE IN TERITORIU

DENUMIRE:

ATRAGERE TEREN IN INTRAVILAN SUPRAFATADE 7959 mp
DIN SUPRAFATA TOTALA DE 9953 mp IN VEDEREA
CONSTRUIRII DE LOCUINTE INDIVIDUALE, CALE DE ACCES

AMPLASAMENT:

EXTRAVILAN COM. VÂNĂTORI, T 50, P 210, JUD. VRANCEA

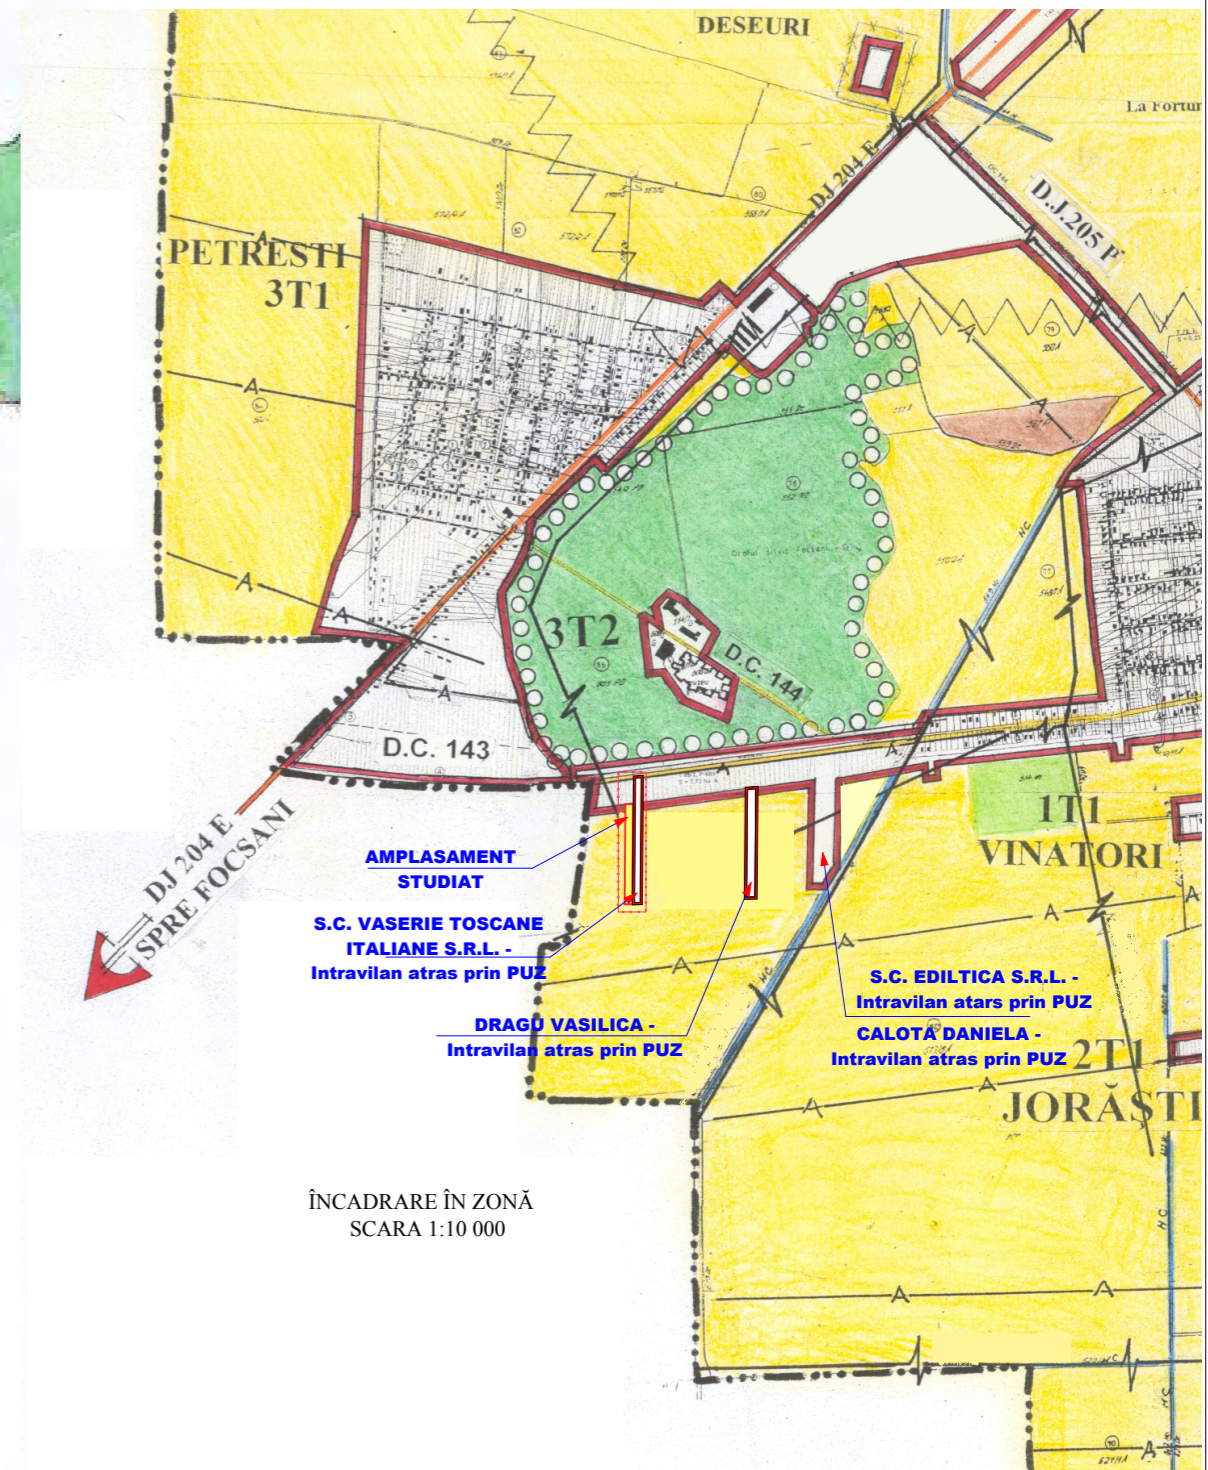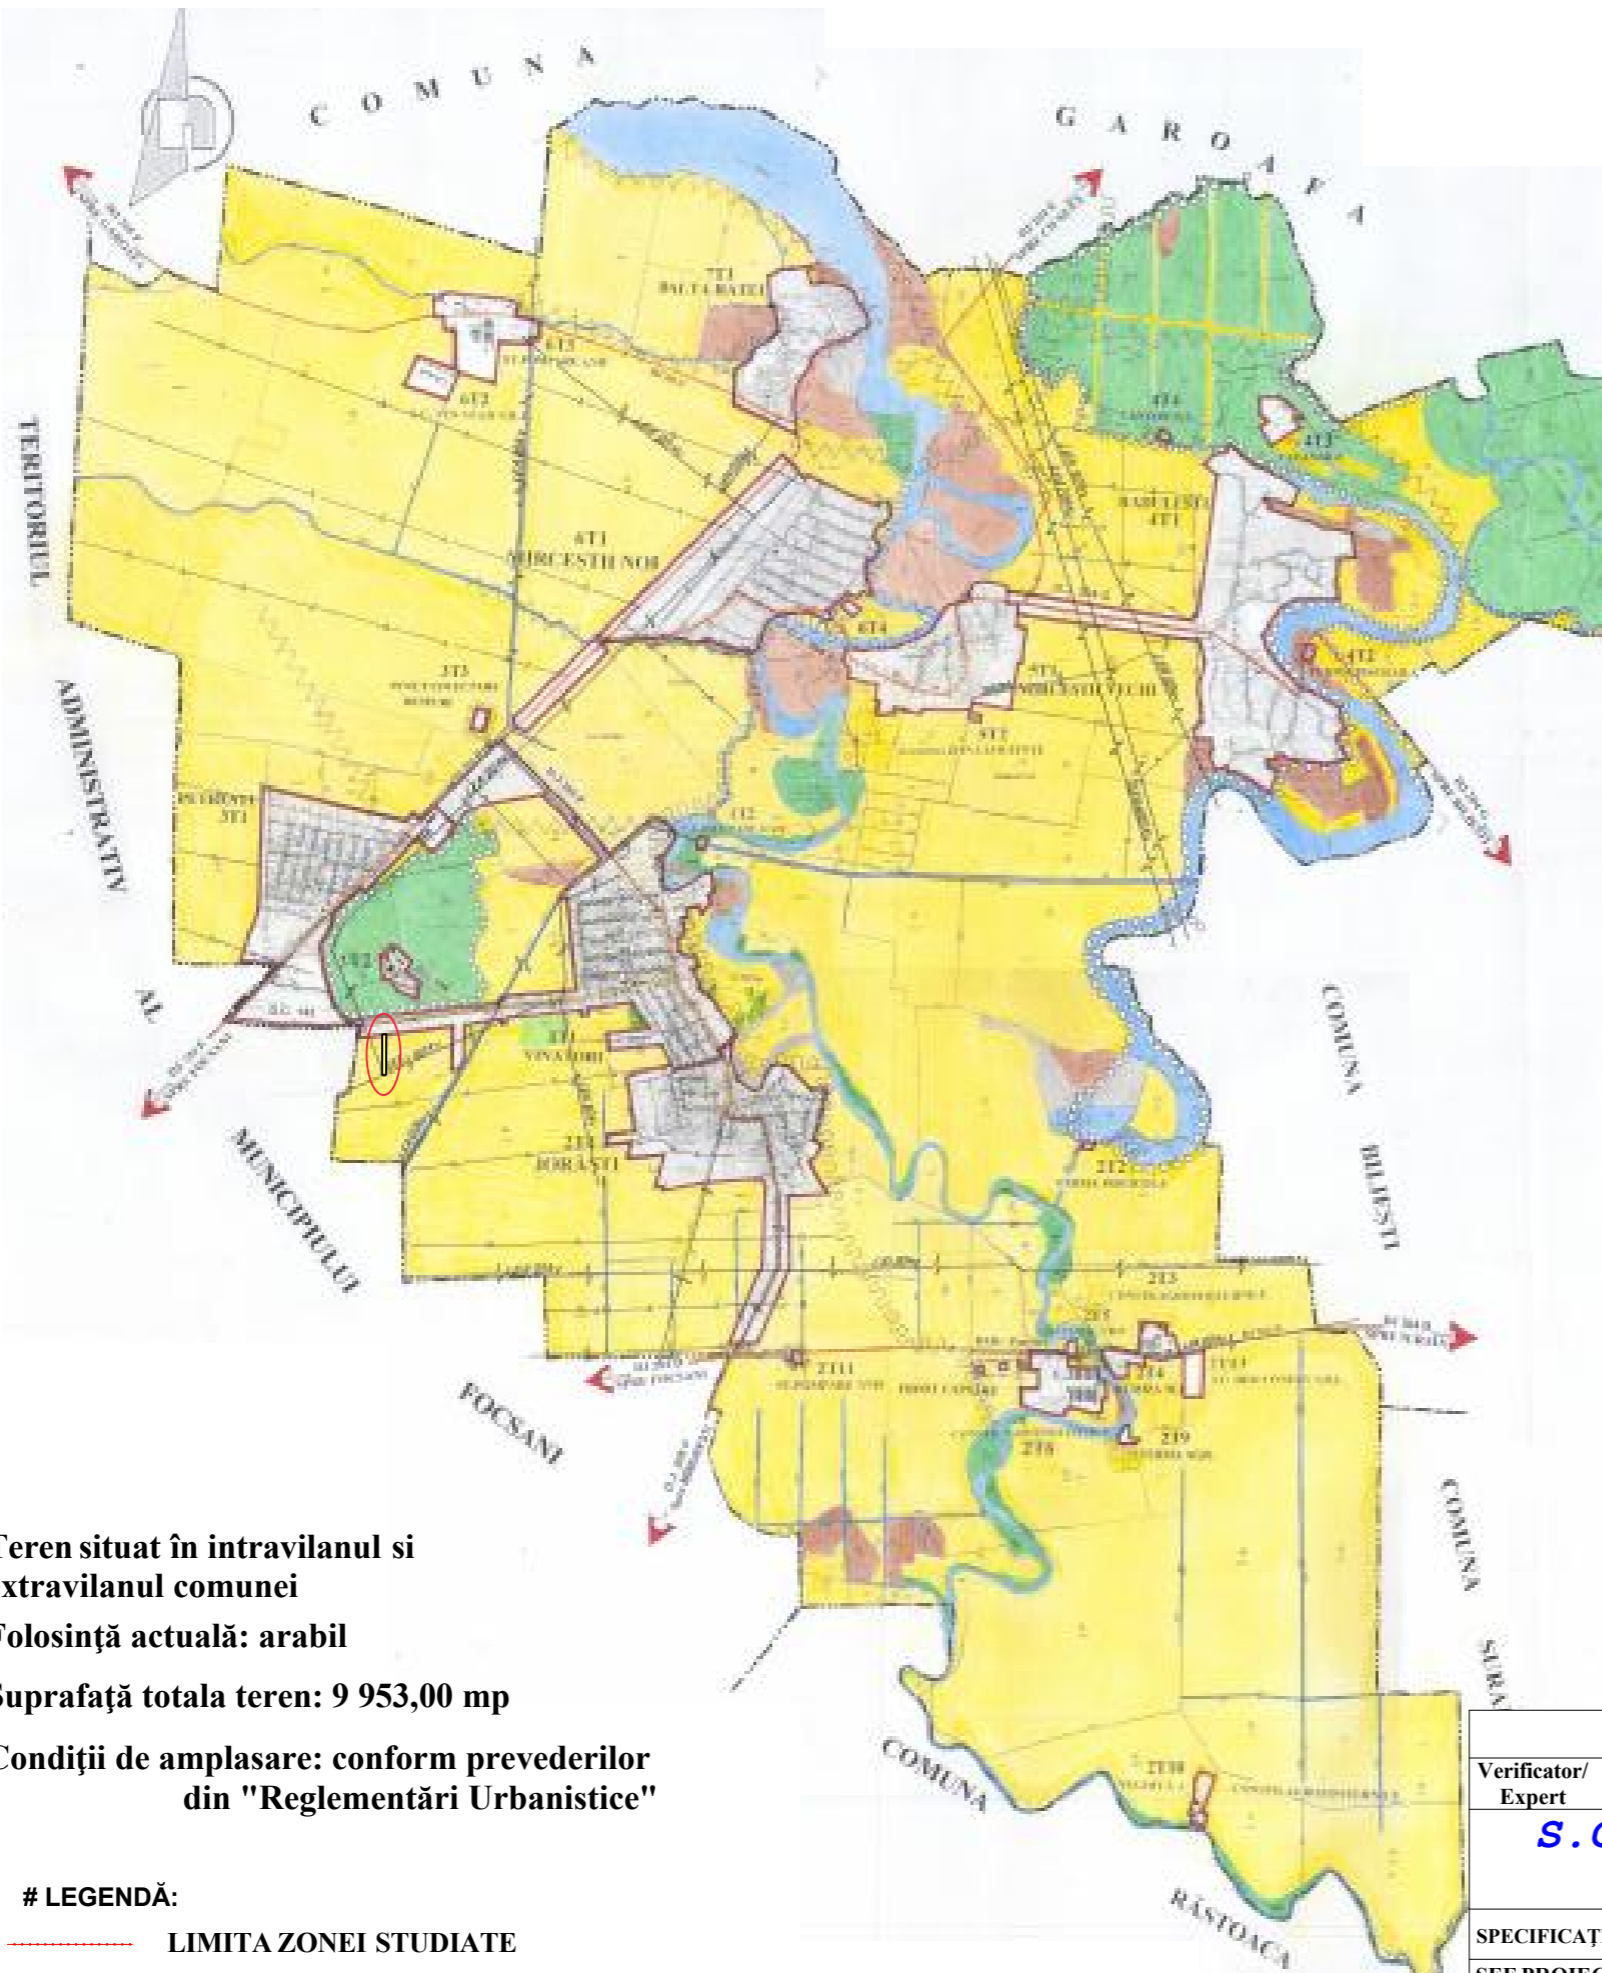

ÎNCADRARE ÎN ZONĂ
SCARA 1:10 000

- Teren situat în intravilanul și extravilanul comunei
- Folosință actuală: arabil
- Suprafață totală teren: 9 953,00 mp
- Condiții de amplasare: conform prevederilor din "Reglementări Urbanistice"

LEGENDĂ:

- LIMITA ZONEI STUDIATE
- ZONĂ TEREN PROPUȘĂ PENTRU VIITOARELE LOCUINTE INDIVIDUALE

ÎNCADRARE ÎN TERITORIU
SCARA 1:25 000

Verificator/ Expert	NUME	SEMNTURA	CERINTA	Referat de verificare / Raport de expertiza tehnica
	S.C. "SEDONY CONST" S.R.L. com. Maneciu, jud. Prahova J29 / 1083 / 2007, CUI 21 63 23 95, TEL: 0721 - 505 711			Beneficiar : DIMA LAURENȚIU CATALIN + MARIANA NICOLETA, DIMA VIORELA + IOANA GRIGORAS AUREL + NICOLETA, BANȚA EMIH VALENTIN + NICOLETA, IAGIU MARIAN + PANAITI ȚINCA, CRISTIAN DANIT + ANDREEA GABRIELA, DUMBRAVA COSTEL + GABRIELA, RADULESCU NICU + ALINA GABRIELA, GEGEA GABRIEL VALENTIN + MIHAELA MONA, BORCAN MIRCEA FLORIN + MIHAELA ALINA, MUNTEANU ANDREEA ELENA
SPECIFICAȚIE	NUME	SEMNTATURA	SCARA :	Proiect nr:
SEF PROIECT	Arh. Micioiu Gabriela		1:10 000	25/2019
PROIECTAT	Arh. Micioiu Gabriela		1:25 000	Faza :
DESENAT	Ing. Paraschivoiu Otilia		DATA	P.U.Z.
			2019	Planșa nr.
				1
				Titlu planșă : ÎNCADRARE ÎN ZONĂ ȘI ÎN TERITORIU