

S.C. PIC GAZ SEVERIN S.R.L.

Sediu: strada George Coșbuc, Nr. 19

Drobeta Turnu Severin, Mehedinți

CUI: RO 42979657, J25/396/2020

E-mail: picgazseverin.2020@gmail.com

DOCUMENTATIE PENTRU OBTINERE:

AVIZ AGENTIA DE PROTECTIE A MEDIULUI MEHEDINTI

PLAN DE SITUATIE PROIECT:

***”EXTINDERE REȚEA DISTRIBUȚIE GAZE NATURALE
PRESIUNE MEDIE ȘI RACORD DE GAZE NATURALE, strada Crișan, nr. 62, bl.
Z6B, sc. 1, 2, 3 – alee acces intre blocurile Z6A1-Z6A2”***

BENEFICIAR: S.C. MEHEDINȚI GAZ S.A.

AMPLASAMENT: strada Crișan, nr. 62, bl. Z6B, sc. 1, 2, 3

ELABORANT: S.C. PIC GAZ SEVERIN S.R.L.

MEMORIU DE PREZENTARE

I. DENUMIREA PROIECTULUI: EXTINDERE REȚEA DISTRIBUȚIE GAZE NATURALE PRESIUNE MEDIE ȘI RACORD DE GAZE NATURALE

II. TITULAR: Municipiul Drobeta Turnu Severin

- **Numele companiei: S.C. PIC GAZ SEVERIN S.R.L. ;**
- **Tel: 0771 292 709**
- **E-mail: picgazseverin.2020@gmail.com**
- **Numele persoanelor de contact: Ing. Ploștinaru Iulian**

III. DESCRIEREA CARACTERISTICILOR FIZICE ALE INTREGULUI PROIECT:

a) *rezumat al proiectului:*

IV. Denumire lucrare: EXTINDERE REȚEA DISTRIBUȚIE GAZE NATURALE MEDIE PRESIUNE ȘI RACORD DE GAZE NATURALE - str. Crișan, nr. 62, bl. Z6B, sc. 1, 2, 3

V. Amplasament: str. Crișan, nr. 62, bl. Z6B, sc. 1, 2, 3

Beneficiar: S.C. MEHEDINȚI GAZ S.A.

Investitor: Asociația de Proprietari Crișan Nr. 62

Proiectant general: S.C. PIC GAZ SEVERIN S.R.L.

Proiectant de specialitate: S.C. PIC GAZ SEVERIN S.R.L.

Executant: S.C. PIC GAZ SEVERIN S.R.L.

Temei legal (temă de proiectare): - *extindere rețea gaze naturale și racord individual*

Valoare totală a lucrării: - 84.000,00 RON cu TVA

Încadrare: Categoria de importanță „C” - construcții de importanță normală – conform HG 766/21.11.1997

Clasa de importanță III – conform P1000/2002 si HG 766/21.11.1997

b) *justificarea necesității proiectului:*

În localitatea Drobeta Turnu Severin, se dorește extinderea rețelei de gaze naturale din str. Orly - Aleea de acces între blocurile Z6A1-Z6A2 din conducta existentă pe str. Orly cu un Dn – 110 mm. Lucrările se vor amplasa pe teritoriul administrativ a localității Drobeta Turnu Severin, respectiv pe str. Aleea de acces între bl. Z6A1-Z6A2, str. Crișan, nr. 62, bl. Z6B, sc. 1, 2 ,3, Dn = 110 mm, L = 22 m și Dn = 90 mm cu L = 86,50 m, iar racordul va avea un DN – 63 mm și o L = 4,7 m, din care 2,7 m în plan orizontal.

În conformitate cu Legea Gazelor nr.123/2012 și a Regulamentului privind accesul la sistemele de distribuție a gazelor naturale, s-au solicitat operatorului de distribuție din zonă, MEHEDINȚI GAZ S.A., rezervarea de capacitate și racordarea la sistemul de distribuție existent în orașul Drobeta Turnu-Severin, jud. Mehedinți.

c) *valoarea investitiei: 84.000,00 RON cu TVA*

d) *perioada de implementare propusa: 1 an dupa obtinerea autorizatiei de construire.*

e) *planșe reprezentând limitele amplasamentului proiectului inclusiv orice suprafață de teren solicitată pentru a putea fi folosită temporar:*

Se prezintă în anexă la prezenta documentație, în două exemplare, PLAN DE SITUAȚIE (1:5000).

f) *forme fizice ale proiectului:*

- *date tehnice ale rețelei proiectate:*
- material conductă: **PE100 SDR11 Dn 110 mm și Dn 90 mm ;**
- regim de functionare: **PM;**
- tipul rețelei: **sistem de distribuție medie presiune de tip ramificat;**

- lungime rețea: **108,5 m**

Pentru conducta de gaze montată subteran, se va folosi țevă de polietilenă PE100 SDR11 Dn 63 mm . Funcție de diametru se va alege grosimea minimă admisă a peretelui țevii (conform cerinței esențiale de calitate “Rezistența și stabilitate - Rezistența la presiunea interioară” din Legea 10/1995). Diametrul a fost ales în tema de proiectare pusă la dispoziție de beneficiar și se va respecta întocmai.

Armăturile se aleg în funcție de treapta de presiune a gazelor din instalația în care se montează:

- pentru medie presiune și redusă se folosesc: robineți cu sertar pană, robineți cu ventil, robineți cu sferă;

Pe toată durata de exploatare trebuie asigurată menținerea caracteristicilor constructive și funcționale ale armăturilor la manevrarea în utilizare (conform cerinței de calitate „Rezistență și stabilitate - Rezistență la eforturi datorate manevrării în utilizare” din Legea 10/1995). Pentru a asigura rezistența mecanică și stabilitatea conductelor la variații de temperatură care pot apărea în timpul exploatării, este necesar a se prevedea posibilitatea de preluare a dilatării termice de către rețeaua de conducte prin compensatoare naturale rezultate din configurația rețelei de conducte (conform cerinței esențiale de calitate „Rezistență și stabilitate-Rezistență la variații de temperatură” din Legea 10/1995).

Înainte de punerea în funcțiune, conductele vor fi supuse încercărilor de presiune conform NTPEE/2018.

- *profilul si capacitatile de productie:*
- Alimentare cu gaze naturale în regim de medie presiune pentru persoanele fizice, situate în Drobeta Turnu-Severin, **str. Crișan, nr. 62, bl. Z6B, sc. 1, 2, 3 – alee acces între blocurile Z6A1 – Z6A2, L=108,5 m, iar țeava este de Dn 63mm PEHD100 pentru racord.**
- *descrierea instalației și a fluxurilor tehnologice existente pe amplasament (după caz):*

Extindere si racord: Alimentare cu gaze naturale în regim de **MEDIE** presiune cu distribuție ramificată.

Extindere : Racordare la rețeaua de gaze naturale de **PM** din conducta PE100 SDR11 Dn 110 mm și Dn 90 mm, din str. Crișan, nr. 62, bl. Z6B, sc. 1, 2, 3 – alee acces între blocurile Z6A1-Z6A2.

Racord individual de gaze naturale:

- **Asociația de Proprietari Crișan Nr. 62 – str. Crișan, nr. 62, bl. Z6B, sc. 1, 2, 3 – alee acces între blocurile Z6A1-Z6A2**

Conducta proiectata va functiona în regim de **MEDIE PRESIUNE** si va fi montata urmarindu-se traseul indicat în planul de situatie anexat la proiect, respectiv urmatorul tabel:

Nr. Crt.	Stradă	Tronson	Qc	L	Conductă		Amplasament
	-	-	[Nmc/h]	[m]	Material	Ø [mm]	-
	1	2	3	4	5	6	12
1	EXTINDEREA CONDUCTEI PE100 LA str. Crișan, nr. 62, bl. Z6B, sc. 1, 2, 3 – alee acces între blocurile Z6A1-Z6A2	PR – CT	160,87	108,5	PE100 SDR11	110 și 90	108,5 m fata de PR
2	RACORD DE GAZE NATURALE str. Crișan, nr. 62, bl. Z6B, sc. 1, 2, 3	PR – CT	53,62	2.7	PE100 SDR11	63	2.7 m fata de PR
3	RACORD DE GAZE NATURALE str. Crișan, nr. 62, bl. Z6A1, sc. 1	PR – CT	48,15	10	PE100 SDR11	32	10 m fata de PR

4	RACORD DE GAZE NATURALE str. Crișan, nr. 62, bl. Z6A1, sc. 2	PR – CT	51,36	10	PE100 SDR11	32	10 m fata de PR
5	RACORD DE GAZE NATURALE str. Crișan, nr. 62, bl. Z6A1, sc. 3	PR – CT	51,36	9,5	PE100 SDR11	32	9,5 m fata de PR
6	RACORD DE GAZE NATURALE str. Crișan, nr. 64, bl. Z6A2, sc. 1	PR – CT	44,94	2,3	PE100 SDR11	32	2,3 m fata de PR
7	RACORD DE GAZE NATURALE str. Crișan, nr. 64, bl. Z6A2, sc. 2	PR – CT	44,94	2,3	PE100 SDR11	32	2,3 m fata de PR

Flux tehnologic de alimentare cu gaze:

- alimentarea orașului de la sistemul National de Transport prin intermediul stațiilor de măsurare, reglare și predare.
- sistemul de distribuție al orașului de la stațiile de măsurare, reglare și predare, în regim de medie presiune până la stațiile de reglare de sector.
- sistemul de distribuție al orașului în regim de medie presiune de la stațiile de reglare de sector până la punctele de branșament al consumatorilor.
- *descrierea proceselor de producție ale proiectului propus, în funcție de specificul investiției, produse și subproduse obținute, mărimea ,capacitatea: nu este cazul*
- *materiile prime, energia și combustibilii utilizați, cu modul de asigurare al acestora:*

În cadrul investiției se vor folosi conducte de polietilenă PE100 SDR11 Dn110 mm și Dn 90 mm, îmbinate cap la cap și prin electrofuziune cu mufe electrosudabile. Se va folosi numai energie electrică asigurată prin organizarea de șantier cu electrogeneratoare proprii.

- *racordarea la rețelele utilitare existente în zonă.*

Pentru investiția de bază nu se vor face racorduri la rețelele utilitare existente în zonă. Accidental, pentru evacuarea epuizamentelor rezultate, se vor face racorduri provizorii prin furtune portabile la căminele de canalizare existente.

- *descrierea lucrărilor de refacere a amplasamentului în zona afectată de execuția investiției:*

Zonele afectate în urma montării conductelor de gaze naturale au ca destinație:

Nr. Crt.	Destinație zonă afectată	
1	<i>Spațiu verde</i>	
2	<i>Macadam</i>	
3	<i>Piatră cubică + balast</i>	
4	<i>Trotuar</i>	<input checked="" type="checkbox"/>
5	<i>Asfalt și beton</i>	<input checked="" type="checkbox"/>

Conform celor stipulate in avizele factorilor interesati, constructorul are obligatia de a aduce terenul afectat (inclusiv cel ocupat de culoarul de lucru)(refacere spațiu verde, pavele trotuar, etc.) la starea pe care acesta a avut-o înainte de începerea execuției lucrărilor.

- *căi noi de acces sau schimbări ale celor existente:*

Accesul și restricțiile în zonă va fi stabilit după obținerea autorizației de construire și obținerea avizului de la poliția rutieră înaintea începerii lucrărilor.

- *resurse naturale folosite în construcție și funcționare:*

În funcționarea alimentării cu gaze se va folosi numai gaz metan.

- *metode folosite în construcție:*

Săpătură manuală și mecanizată în vederea pozării conductelor, îmbinare conducte prin sudură cap la cap sau electrofuziune, pozare conducte pe pat de nisip, probare conducte cu aer, cămine de vane din beton cu capac carosabil, sau vane de polietilenă montate direct în pământ, răsuflători carosabile și necarosabile.

- *planul de execuție cuprinzând faza de construcție, punerea în funcțiune ,exploatare, refacere și folosire ulterioară:*

Prin proiectarea, execuția și exploatarea instalațiilor trebuie să fie asigurate nivelurile minime de performanță rezultate din cerințele de calitate ale Legii nr.10/1995 privind calitatea în construcții:

- rezistență și stabilitate;
- siguranță în exploatare;
- siguranță la foc;
- igienă, sanatatea oamenilor, refacerea și protecția mediului;
- izolarea termică, hidrofugă și economia de energie;
- protecția împotriva zgomotului.

Săpătura pentru montajul conductei se va face de regulă mecanizat. În zone în care montajul utilajului de săpat nu este posibil, sau în zone unde există rețele subterane ce ar putea fi degradate atunci săpătura se va executa manual.

Conducta de gaze se va monta în tranșeea săpată pe un strat de nisip cu grosimea de 10,00 cm. După montajul conductei se va pune încă un strat de nisip peste conductă cu grosimea de 20,00 - 30,00 cm, după care se va umple cu pământ mărunțit ce se va compacta.

La montarea conductei se vor respecta următoarele succesiuni tehnologice:

- predarea amplasamentului de către beneficiar către executant liber de orice sarcini;
- pichetarea terenului conductei, a rețelelor edilitare existente în zonă și pregătirea zonei de lucru pe o lățime de 1,00m;
- executarea sondajelor în vederea depistării unor obstacole sau rețele necunoscute;
- transportul conductelor pe traseu și sudarea lor pe tronsoane;
- fixarea suportilor pentru conducta montată aparent și săparea șanțurilor pentru subtraversări și pentru zonele unde conducta se montează subteran;
- montarea conductelor în șanț pe un pat de nisip de 15,00 cm grosime și întregirea tronsoanelor de conducte;
- montarea firului trasor;
- probarea conductei pe tronsoane;
- execuția căminelor și montarea armăturilor;
- probarea conductelor, inclusiv a armăturilor;
- cuplarea și punerea în funcțiune.

La montarea conductelor proiectate din PE și a elementelor de asamblare se vor folosi conform Normativului NTPEE-2018, următoarele procedee:

- sudarea cu elemente încălzitoare;
- sudura de tip „electrofuziune”;
- îmbinarea cu racorduri mecanice;
- alte procedee agrementate.

Fiecare tip de sudura se va realiza cu echipamente specifice tipului de imbinare, agrementate in conformitate cu prevederile legale.

Toate îmbinările trebuie să prezinte cel puțin aceeași rezistență cu cea a țevii. În timpul realizării sudurilor, temperatura mediului ambiant va fi cuprinsă între 0 C și 40 C iar pe timp de ploaie sau ninsoare se vor folosi prelate pentru protecția îmbinării.

Verificarea sudurilor se va face atât de constructor cât și de beneficiar în timpul execuției și după efectuarea îmbinărilor sudurilor vor fi executate de către sudori autorizați

Detaliile tehnologice precum și condițiile generale pentru principalele operații de montare a conductei de distribuție se vor realiza după tehnologia de lucru a instalatorului autorizat cu respectarea NTPEE/2018, a STASurilor normelor în vigoare și a caietului de sarcini.

Rețeaua de distribuție va urmări configurația stradală și se va monta în spațiul carosabil stradal și pietonal, îngropat la o adâncime de 1.10m.

La fiecare sudură a conductelor montate îngropat, precum și la capetele tuburilor de protecție se vor monta răsuflători cu capac sau fără capac, după caz.

DESCRIEREA LUCRARILOR DE DEMOLARE NECESARE: nu e cazul

I. DESCRIEREA AMPLASARII PROIECTULUI:

Municipiul Drobeta Turnu-Severin este așezat în partea vestică a Olteniei, coordonatele sale fiind 22°33' longitudine estică și 44°38' latitudine nordică. Orașul este situat pe malul stâng al Dunării, la ieșirea fluviului din defileu, în depresiunea subcarpatică a Topolniței, pe drumul european E70, la 220 km sud-est de Timișoara, 113 km vest de Craiova și 353 km vest de București. Alitudinea este de 104,00 metri la punctul cel mai înalt, iar punctul cel mai de jos se află situat lângă gară, unde altitudinea este de 48,75 metri față de nivelul mării. Drobeta Turnu-Severin se află într-o zonă de climă temperat-continentală cu influențe submediteraneene, cu veri însorite și ierni blânde.

Terenul pe care urmează să se amplaseze conductele de distribuție gaze naturale, se prezintă din punct de vedere geomorfologic, plan și orizontal, având stabilitatea asigurată. Caracteristicile geofizice ale terenului nu prezintă o importanță deosebită pentru amplasarea lucrării. Orașul Drobeta Turnu Severin se încadrează în zonă de intensitate seismică 8₁, cu o valoare de vârf a accelerației orizontale a terenului a_g = 0,24g și valoarea perioadei de control (colț) T_c = 1,6 s, conform SR 11100 /93, Cod P100-1/2006. Nivelul apei freatice din zonele de amplasare a conductelor se află mult sub adâncimea de pozare a conductelor de gaze naturale.

II. DESCRIEREA TUTUROR EFECTELOR SEMNIFICATIVE POSIBILE ASUPRA MEDIULUI ALE PROIECTULUI, IN LIMITA INFORMATIILOR DISPONIBILE:

A. SURSE DE POLUANTI SI INSTALATII PENTRU RETINEREA EVACUAREA SI DISPERSIA POLUANTILOR IN MEDIU

a) Protecția calității apelor:

- *sursele de poluanți pentru ape, locul de evacuare sau emisarul:*

Rețeaua de alimentare cu gaze naturale nu afectează pânza freatică. Rețeaua de gaze se va monta la o adâncime de 0,90-1,10 m deasupra pânzei de apă freatică. Se vor respecta distanțele minime impuse de Normativele de specialitate între conductele de gaze montate subteran și alte rețele subterane existente în zonă sau care se vor monta în perspectivă.

- *stațiile și instalațiile de epurare sau de preepurare a apelor uzate prevăzute:* nu este cazul.

b) Protecția aerului:

- *sursele de poluanți pentru aer, poluanți:*

Rețelele de gaze naturale montate subteran nu afectează calitatea aerului. Căminele de gaze vor fi cu capac carosabil etanș care va împiedica propagarea mirosurilor neplăcute de la etilul mercaptan conținut în gazul natural, doar accidental când sunt scapări de gaze.

- *instalațiile pentru reținerea și dispersia poluanților în atmosferă:* nu este cazul.

c) Protecția împotriva zgomotului și vibrațiilor:

- *sursele de zgomot și de vibrații:*

Pentru protecția împotriva zgomotului, conform normativelor de specialitate în vigoare viteza maximă admisă a gazului în conducte va fi de max. 20m/s pentru conducte supraterane și 40m/s pentru conducte subterane.

- *amenajările și dotările pentru protecția împotriva zgomotului și vibrațiilor:*

Posturile de reglare la consumatori montate la limitele de proprietate vor fi dotate cu regulatoare de gaze cu acționare directă pentru regimul de medie presiune pe intrare și care vor fi reglate pentru asigurarea presiunii de funcționare a consumatorilor, presiune joasă. Regulatoarele sunt prevăzute prin construcție pentru eliminarea zgomotelor și vibrațiilor.

d) Protecția împotriva radiațiilor:

- *sursele de radiații:* nu este cazul.
- *amenajările și dotările pentru protecția împotriva radiațiilor:* nu este cazul.

e) Protecția solului și a subsolului:

- *sursele de poluanți pentru sol, subsol și ape freatiche:*

Materialul de polietilenă PE100 din care va fi conducta de gaze natural, nu afectează solul. Este interzisă trecerea conductei de gaze prin subsolurile clădirilor.

- *lucrările și dotările pentru protecția solului și a subsolului:* nu este cazul.

f) Protecția ecosistemelor terestre și acvatiche:

- *identificarea arealelor sensibile ce pot fi afectate de proiect:* nu este cazul.
- *lucrările, dotările și măsurile pentru protecția biodiversității, monumentelor naturii și ariilor protejate:* nu este cazul.

g) Protecția așezărilor umane și a altor obiective de interes public:

- *identificarea obiectivelor de interes public, distanța față de așezările umane, respectiv față de monumente istorice și de arhitectură, alte zone asupra cărora există instituit un regim de restricție, zone de interes tradițional etc:*

Rețeaua de distribuție gaze este o conductă de distribuție de interes public pentru satisfacerea nevoilor de alimentare cu gaze naturale pentru cetățeni. Prin însăși destinația ei se impune montarea acesteia de-a lungul proprietăților, în spațiul public, la o distanță corespunzătoare față de limitele de proprietate existente.

- *lucrările, dotările și măsurile pentru protecția așezărilor umane și a obiectivelor protejate și/sau de interes public:*

Se vor respecta distanțele minime impuse de Normativele de specialitate între conductele de gaze montate subteran și alte rețele subterane existente în zonă sau care se vor monta în perspectivă.

h) Prevenirea și gestionarea deșeurilor generate pe amplasament în timpul realizării proiectului/în timpul exploatarei, inclusiv eliminarea:

- *Lista deșeurilor (clasificate și codificate în conformitate cu prevederile legislației europene și naționale privind deșeurile):*

Deșeurile rezultate din lucrările de C+M ale investiției (spărtură beton, pământ de umplutură, rebuturi de țevă sau de piese fasonate etc.) se vor depozita într-un loc special amenajat.

- *Programul de prevenire și reducere a cantitatilor de deșuri generate:* nu e cazul
- *Planul de gestionare al deșeurilor:* se vor colecta pe categorii, în pubele separate.

i) Gospodărirea substanțelor și preparatelor chimice periculoase:

- *substanțele și preparatele chimice periculoase utilizate și/sau produse:*

În lucrările de montaj ale rețelei de gaze naturale pentru sudura oxiacetilenică a conductelor de oțel se folosește acetilenă și oxigen, substanțe cu pericol de explozie.

- *modul de gospodărire a substanțelor și preparatelor chimice periculoase și asigurarea condițiilor de protecție a factorilor de mediu și a sănătății populației:*

Atât oxigenul cât și acetilena se livrează în tuburi (butelii) metalice speciale, rezistente la presiuni mari. Acestea sunt puse la dispoziția constructorului de către firme specializate și autorizate în acest scop iar transportul buteliilor se face cu luarea unor măsuri speciale.

B. UTILIZAREA RESURSELOR NATURALE, IN SPECIAL A SOLULUI, A TERENURILOR, A APEI SI A BIODIVERSITATII: nu e cazul

III. DESCRIEREA ASPECTELOR DE MEDIU SUSCEPTIBILE A FI AFECTATE IN MOD SEMNIFICATIV DE PROIECT:

- *Impactul asupra populației, sănătății umane, faunei și florei, solului, folosințelor, bunurilor materiale, calității și regimului cantitativ al apei, calității aerului, climei, zgomotelor și vibrațiilor, peisajului și mediului vizual, patrimoniului istoric și cultural:*

Prin alimentarea cu gaze naturale a populației crește nivelul și gradul de confort prin posibilitatea asigurării agentului termic pentru încălzire precum și a apei calde menajere la nivel local sau centralizat prin utilizarea centralelor termice individuale, la nivel de scară sau de bloc . Utilajul de producere al agentului termic cu funcționare pe gaze naturale, cazanul termic mural (microcentrală) va fi aprobat și omologat conform normelor europene CE, referitoare la conținutul de noxe evacuate în atmosferă odată cu gazele de ardere.

Deasemenea, prin folosirea gazelor naturale la prepararea hranei se elimină inconvenientul folosirii buteliilor cu gaz petrolier lichefiat. După execuția lucrărilor, zona drumului precum și întreg cadrul natural va fi readus la starea inițială. Se va respecta legislația în vigoare referitoare la Protecția mediului (OU nr.195/2005 ; OU nr.243/2000 ; OU nr. 78/2000;Legea 159/1999 etc.). Pentru rețelele de alimentare cu gaze naturale se vor folosi conducte și piese fasonate din PE 100, SDR 11, PN10, care vor dispune de agrement tehnic. La execuție se vor folosi numai materiale care nu afectează mediul și care nu sunt atacate de agenții corozivi din sol. Se va respecta distanța minimă impusă de normativele în vigoare între conducta de gaze montată subteran și alte instalații subterane existente, cabluri electrice, rețele telefonice și rețele de apă.

- *extinderea impactului (zona geografică, numărul populației etc.):* nu este cazul.
- *magnitudinea și complexitatea impactului:* nu este cazul.
- *probabilitatea impactului:* 0.
- *durata, frecvența și reversibilitatea impactului:* 0.
- *măsuri de evitare, reducere sau ameliorare a impactului semnificativ asupra mediului:* nu este cazul

Toate aparatele utilizatoare de gaze naturale sunt omologate în conformitate cu normele în vigoare. Cazanul termic mural (microcentrala) va fi aprobat și omologat conform normelor europene CE, referitoare la conținutul de noxe evacuate în atmosferă odată cu gazele de ardere.

Valorile limită de emisie a poluanților din gazele de ardere, maxim admise:

CO: 10000 mg/Nm³;

SOx: 35,00 mg/Nm³.

- *natura transfrontieră a impactului*: nu este cazul.

A. JUSTIFICAREA INCADRĂRII PROIECTULUI, DUPĂ CAZ, ÎN PREVEDERILE ALTOR ACTE NORMATIVE NAȚIONALE CARE TRANSPUN LEGISLAȚIA COMUNITARĂ (IPPC, SEVESO, COV, LCP, Directiva-cadru apă, Directiva-cadru aer, Directiva-cadru a deșeurilor etc.)

La lucrarea de față nu este cazul.

IV. LUCRĂRI NECESARE ORGANIZĂRII DE ȘANTIER:

- *descrierea lucrărilor necesare organizării de șantier*:
- asigurarea unui spațiu care va fi împrejmuit, spațiu fie privat, închiriat fie pus la dispoziție de către primărie; - montarea de barăci tip module pentru muncitori;
- asigurarea unei toalete ecologice;
- asigurarea alimentării cu apă și a energiei electrice
- asigurarea unui spațiu pentru depozitarea materialelor

- *localizarea organizării de șantier*:

Pe cât posibil în apropierea șantierului investiției, într-o zonă care să nu afecteze alte activități curente.

- *descrierea impactului asupra mediului a lucrărilor organizării de șantier*: nu este cazul

Se vor lua toate măsurile ca organizarea de șantier să nu afecteze mediul înconjurător. Se vor prevedea pubele pentru colectarea deșeurilor.

- *surse de poluanți și instalații pentru reținerea, evacuarea și dispersia poluanților în mediu în timpul organizării de șantier*: nu este cazul.
- *dotări și măsuri prevăzute pentru controlul emisiilor de poluanți în mediu*: nu este cazul.

V. PREVEDERI PENTRU MONITORIZAREA MEDIULUI

VI. LEGATURA CU ALTE ACTE NORMATIVE SI/SAU PLANURI/PROGRAME/STRATEGII/DOCUMENTE DE PLANIFICARE:

VII. LUCRĂRI DE REFACERE A AMPLASAMENTULUI LA FINALIZAREA INVESTIȚIEI ÎN CAZ DE ACCIDENTE ȘI/SAU LA ÎNCETAREA ACTIVITĂȚII ÎN MĂSURA ÎN CARE ACESTE INFORMAȚII SUNT DISPONIBILE:

- *lucrările propuse pentru refacerea amplasamentului la finalizarea investiției, în caz de accidente și/sau la încetarea activității*:

După execuția lucrărilor, zona drumului precum și întreg cadrul natural va fi readus la starea inițială. Se va respecta legislația în vigoare referitoare la Protecția mediului (**OUG nr.195/2005 cu modificările ulterioare ; Legea 104/2011; Legea 211/2011 republicata cu modificările și ulterioare**

- *aspecte referitoare la prevenirea și modul de răspuns pentru cazuri de poluări accidentale*:

În cazul golirii conductelor existente în vederea dezafectării lor, refularea gazelor se va face în atmosferă cu asigurarea condițiilor de siguranță împotriva exploziilor și producerii de incendii.

- *aspecte referitoare la închiderea/dezafectarea/demolarea instalației*:

Dezafectarea rețelei de gaze existente se va face numai după finalizarea investiției și conducta nouă de gaze va fi în funcțiune. Se va urmări ca timpul în care se va întrerupe alimentarea cu gaze pentru racordarea noii rețele să fie cât mai scurt.

- *modalități de refacere a stării inițiale/reabilitare în vederea utilizării ulterioare a terenului*:

Terenul în care va fi montată conducta de gaze își va păstra aceeași destinație inițială, spațiu verde, trotuar sau carosabil.

VIII. ANEXE – PIESE DESENATE

1. Planul de încadrare în zonă a obiectivului și planul de situație, cu modul de planificare a utilizării suprafețelor. Formele fizice ale proiectului (planuri, clădiri, alte structuri, materiale de construcție etc.). Planșe reprezentând limitele amplasamentului proiectului, inclusiv orice suprafață de teren solicitată pentru a fi folosită temporar (planuri de situație și amplasamente).
2. Schemele-flux pentru:
 - *procesul tehnologic și fazele activității, cu instalațiile de depoluare*: nu este cazul.
3. Schema-flux a gestionării deșeurilor: nu este cazul.
4. Alte piese desenate, stabilite de autoritatea publică pentru protecția mediului: nu este cazul.

IX. Pentru proiectele care intră sub incidența prevederilor art. 28 din Ordonanța de urgență a Guvernului nr. 57/2007 privind regimul ariilor naturale protejate, conservarea habitatelor naturale, a florei și faunei sălbatice, aprobată cu modificări și completări prin Legea nr. 49/2011, cu modificările și completările ulterioare, memoriul va fi completat cu următoarele: nu este cazul

X. Pentru proiectele care se realizează pe ape sau au legătură cu apele, memoriul va fi completat cu următoarele informații, preluate din Planurile de management bazinale, actualizate: nu este cazul

XI. CONCLUZII ȘI PROPUNERI

Criteriile prevăzute în anexa nr. 3 la Legea nr.292/2018 privind evaluarea impactului anumitor proiecte publice și private asupra mediului se iau în considerare, dacă este cazul, în momentul compilării informațiilor în conformitate cu punctele III-XIV.


PREZENTUL MEMORIU ESTE CONFORM CONȚINUTULUI CADRU PREVĂZUT ÎN ANEXA 5E LA LEGE NR.292 DIN 03 DECEMBRIE 2018 PRIVIND EVALUAREA IMPACTULUI ANUMITOR PROIECTE PUBLICE SI PRIVATE ASUPRA MEDIULUI.

La proiectarea investiției s-au luat în considerare alături de aspecte tehnice și tehnologice, întreaga gamă de surse, cauze, efecte, soluții și măsuri de precauție, precum și implicațiile privind mediul ambiant.

Prezenta lucrare a trecut în revistă toate aspectele de interes pentru agenția de mediu, analiza de impact asupra mediului conducând la concluzia că investiția proiectată funcționează în siguranță pe întreaga perioadă de exploatare, din punct de vedere al protecției mediului înconjurător.

Luând în considerare informațiile furnizate, vă rugăm să emiteți ACORDUL DUMNEAVOASTRĂ pentru executarea acestei lucrări și să stipulați condițiile impuse pentru realizarea în siguranță a lucrărilor mai sus menționate.

**ÎNTOCMIT:
S.C. PIC GAZ SEVERIN S.R.L.**

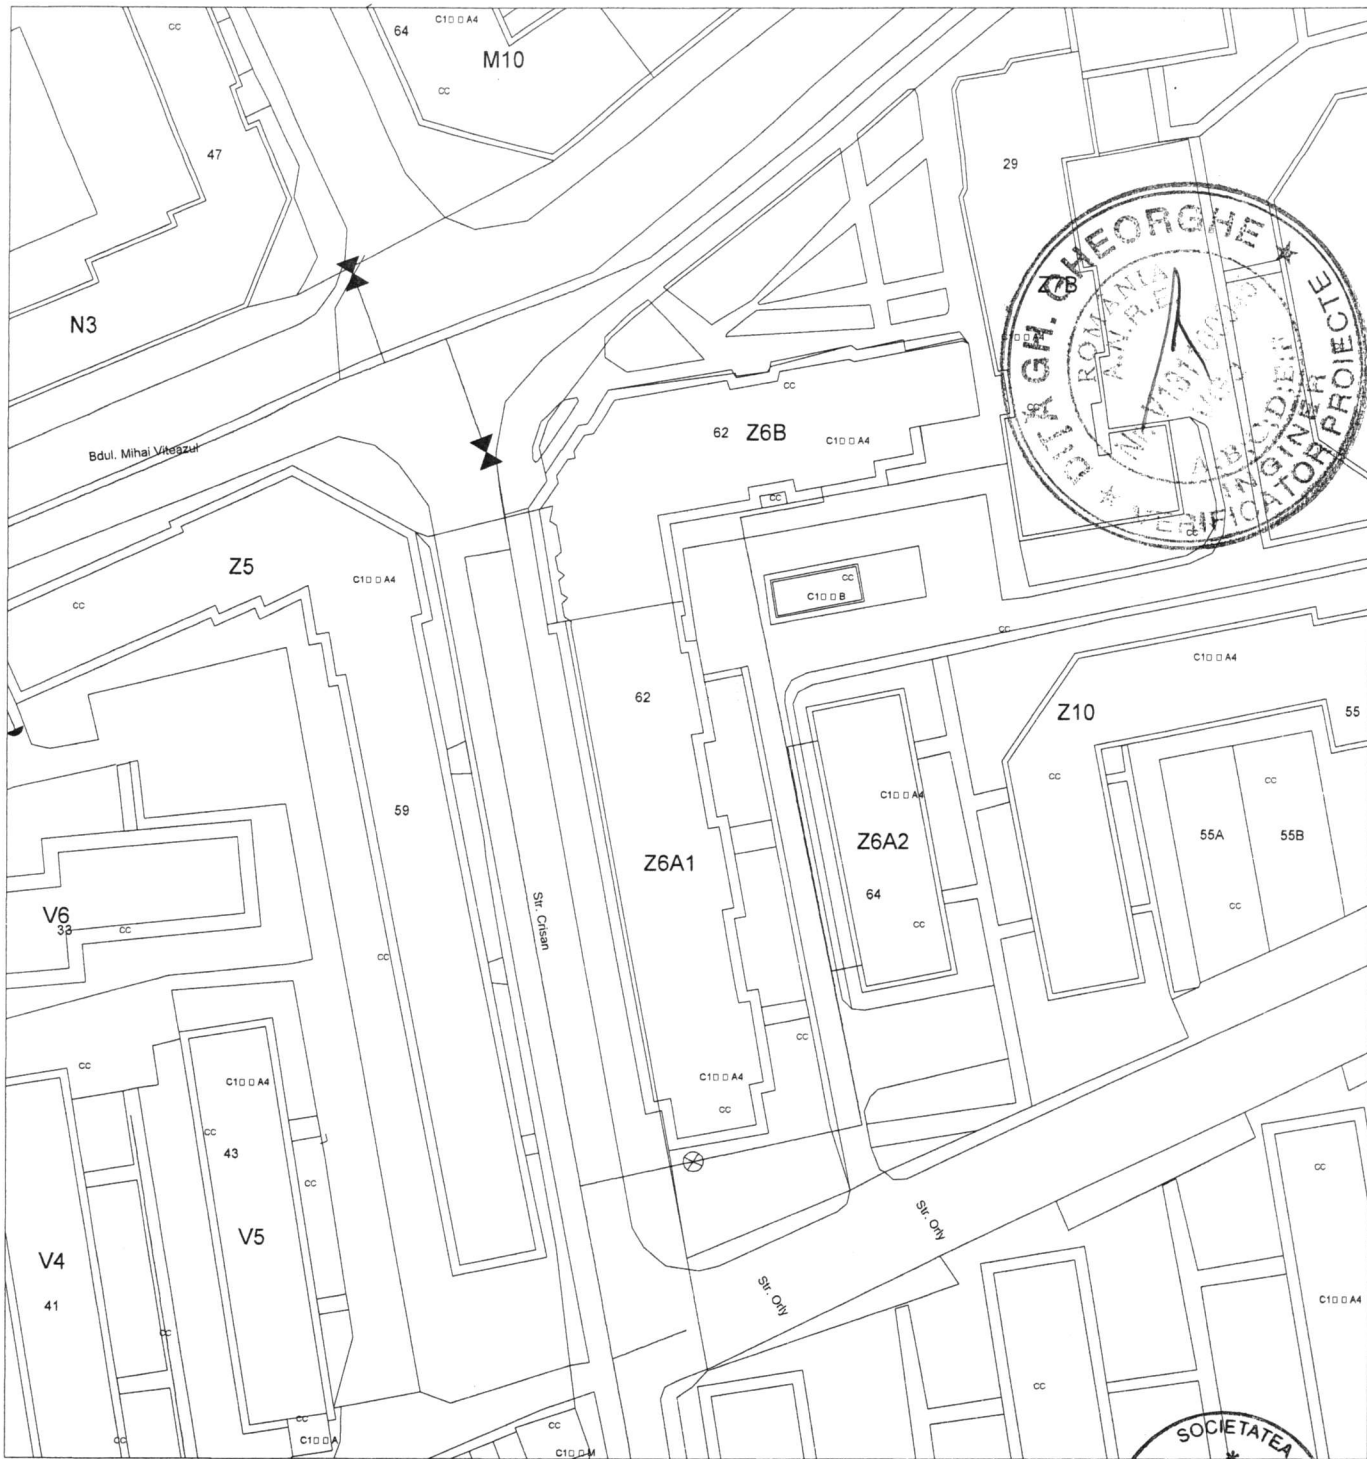

Categoria de importanță a lucrării "C"
(construcții de importanță normală)

Insusit pentru executie,
Instalator Autorizat: BOBIC DRAGOTA MARIUS
Autorizatia nr. 511190107, hp EGD

Proiectat,
Ing. VOINECI I.M. SRL
Autorizatia nr. 2024 PR 564 PGD

VERIFICATOR/EXPERT	Nume	Semnatura	Cerinta	REFERAT/EXPERTIZA, Nr./Data
--------------------	------	-----------	---------	-----------------------------

Acest document are ca autor S.C. PIC GAZ SEVERIN SRL si poate fi folosit in exclusivitate numai in scopul in care este furnizat, conform prevederilor contractuale si nu poate fi reprodus imprumutat sau intrebuintat, integral sau partial direct sau indirect, in alt scop, fara permisiunea prealabila a S.C. PIC GAZ SEVERIN SRL, acordata legal in scris.

Loc. DROBETA TURNU SEVERIN STR. GEORGE COSBUC, 19 JUD. MEHEDINTI TEL: 077 1292709 J25/395/2020 RO 42979657			Beneficiar: ASOCIATIA DE PROPRIETARI CRISAN NR. 62 Str. ORLY, ALEE ACCES INTRE BLOCURILE Z6A1-Z6A2 DROBETA TURNU-SEVERIN, JUD. MEHEDINTI		Pr. nr. 01 / 23
SPECIFICATIE	Nume	Semnatura	Scara: 1:5000	Titlu proiect: EXTINDERE REȚEA GAZE NATURALE MEDIE PRESIUNE Str. ORLY, ALEE ACCES INTRE BLOCURILE Z6A1-Z6A2	Faza P.T.
DESENAT	ing. VOINECI I.M.		Data: 2023	Titlu plansa: PLAN DE INCADRARE IN ZONA	Pl. nr. G1
PROIECTAT	ing. VOINECI I.M.				
SEF PROIECT	ing. VOINECI I.M.				

