



desenat	proiectat	ah. RADU STANCIULESCU	A-02
nr. proiect:	proiectant general:	S.C. REEVE ASSET MANAGEMENT S.R.L.	516/2022
data:	beneficiar:	S.C. BUNĂŢĂŢI DIN LIVIZILE URSULUI S.R.L.	10 - 2022
scara:	planşa:	PLAN PLANTATIE	1:1000
faşa P.I.P.	titlu proiect:	"Întărirea și modernizarea plantatilor de arbuști, construirea put forat, realizarea rezervor de tip laguna și sistem de irigații, construire hala de depozitare fructe și legume, împrejmuire teren"	
	adresa:	Comuna Războieni, Județ Neamț	

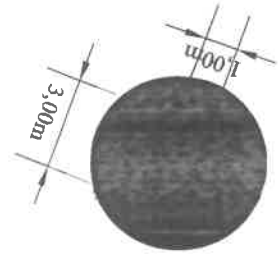

DETALIU DE PLANTARE AFIN

latimea drumurilor de intarcere	8,00m	4,00m
latimea drumurilor laterale	6,00m	2,00m

- Suprafață nou plantată AFIN
- Suprafață nou plantată GOJI
- Suprafață existentă ZMEUR
- Contur sistem plasa andgrindina
- Imprejmuiri
- put forat în înclină

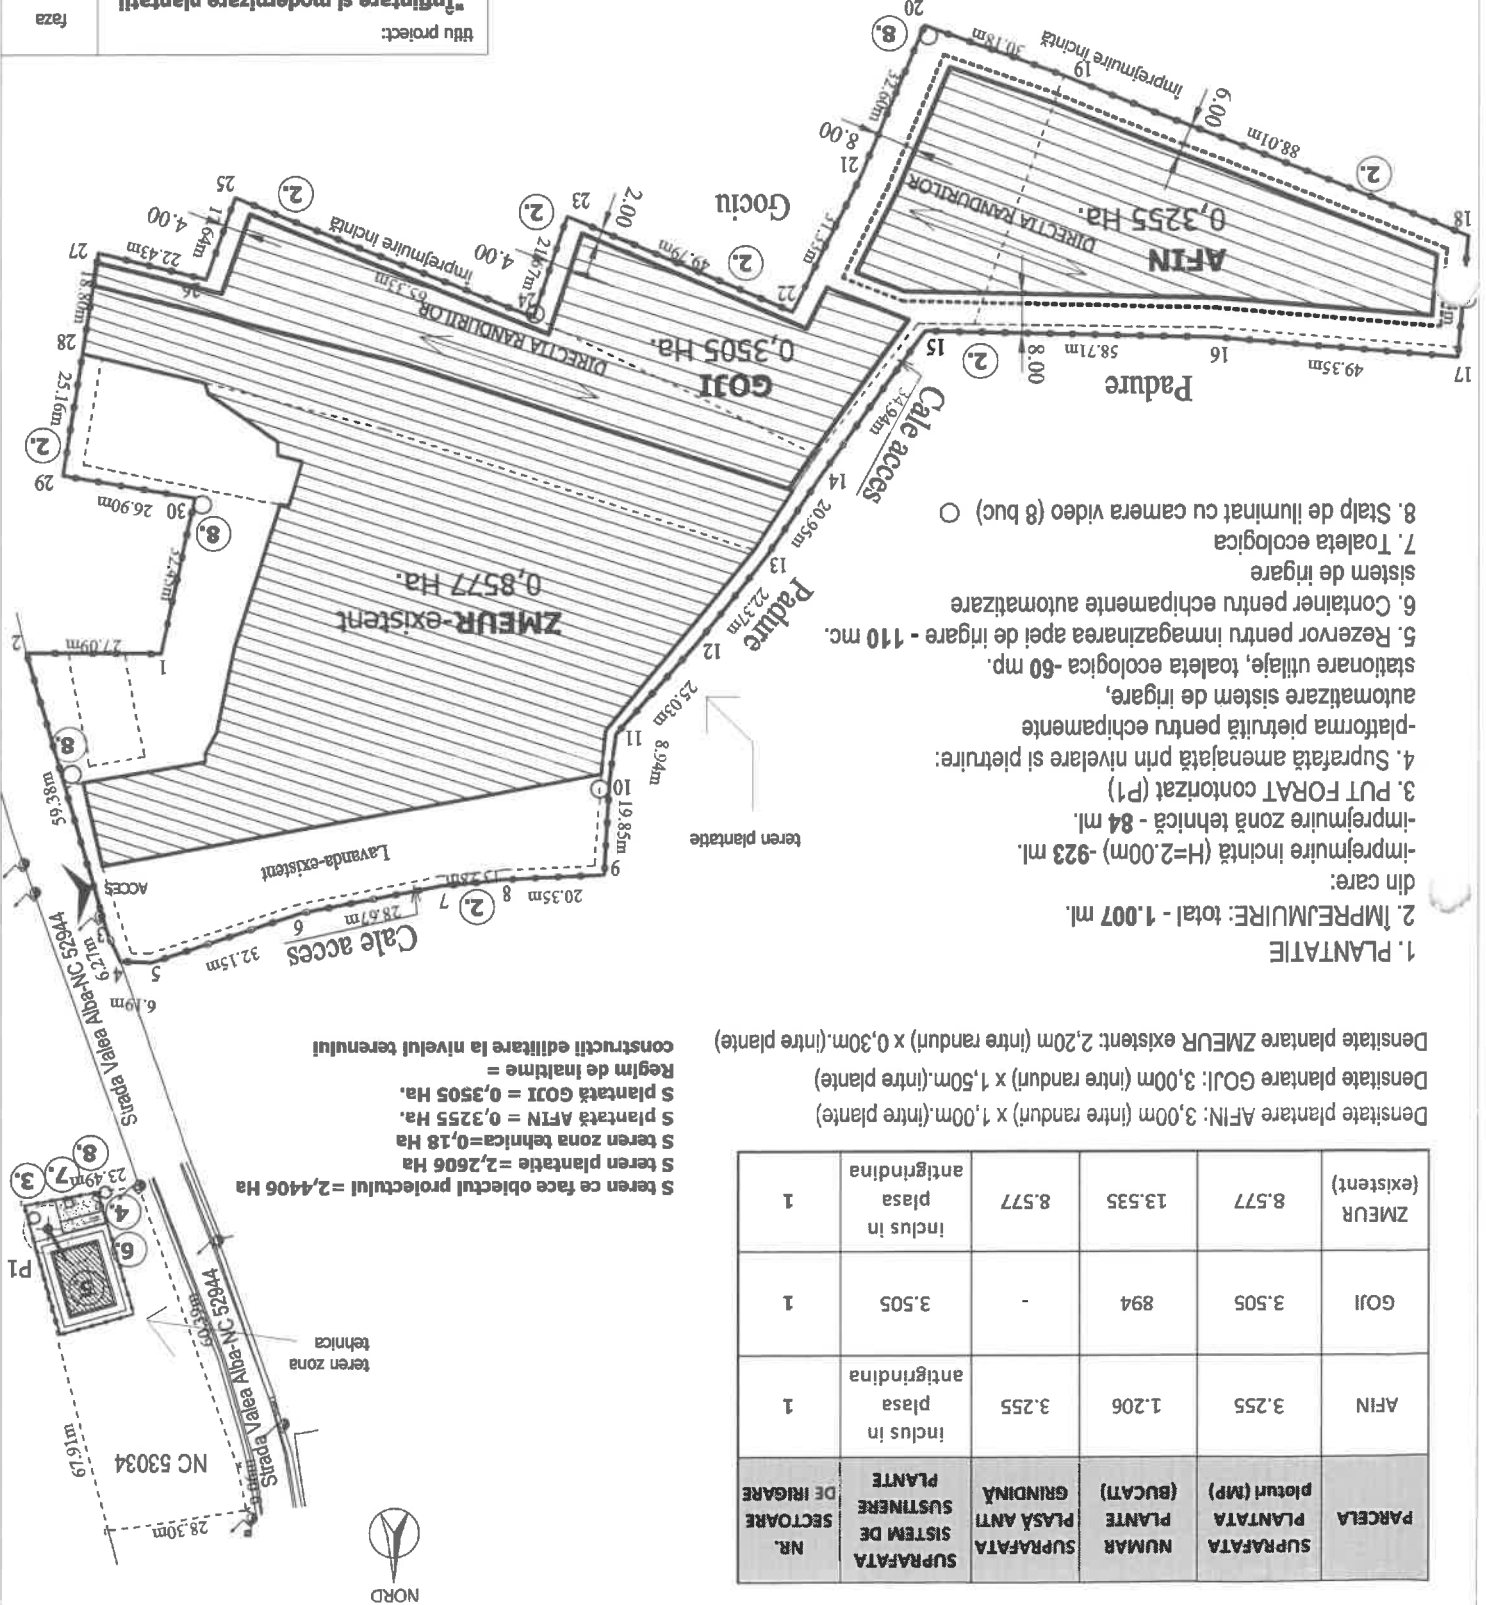

1. PLANTATIE
2. ÎMPREJMUIRE: total - 1.007 ml.
- din care:
 - împrejmuire înclină (H=2,00m) - 923 ml.
 - împrejmuire zonă tehnică - 84 ml.
3. PUT FORAT contozat (P1)
4. Suprafață amenajată prin nivelare și pietruire: platformă pietruită pentru echipamente automate sistem de irigare, staționare utilaje, toaletă ecologică - 60 mp.
5. Rezervor pentru immagazinarea apei de irigare - 110 mc.
6. Container pentru echipamente automate
7. Toaletă ecologică
8. Stalp de iluminat cu camera video (8 buc)

Densitate plantare AFIN: 3,00m (între rânduri) x 1,00m (între plante)
 Densitate plantare GOJI: 3,00m (între rânduri) x 1,50m (între plante)
 Densitate plantare ZMEUR existent: 2,20m (între rânduri) x 0,30m (între plante)

NR. SUPRAFATA SISTEM DE SUSTINERE PLANTARE	SUPRAFATA PLANTA (BUCATI)	GRINDINA	PLANTA	PLANTA	EXISTENT
1	3.255	1.206	3.255	AFIN	3.255 (existent)
1	-	894	3.505	GOJI	3.505
1	8.577	13.535	8.577	ZMEUR	8.577 (existent)

S teren ce face obiectul proiectului = 2,4406 Ha
 S teren plantate = 2,2606 Ha
 S teren zona tehnică = 0,18 Ha
 S plantat AFIN = 0,3255 Ha
 S plantat GOJI = 0,3505 Ha
 S plantat ZMEUR = 2,2606 Ha
 Regim de înaltime = construitii edilitare la nivelul terenului

