

630000

630200

630400

630600

619600

619600

619400


619400

619200

630000

630200

630400

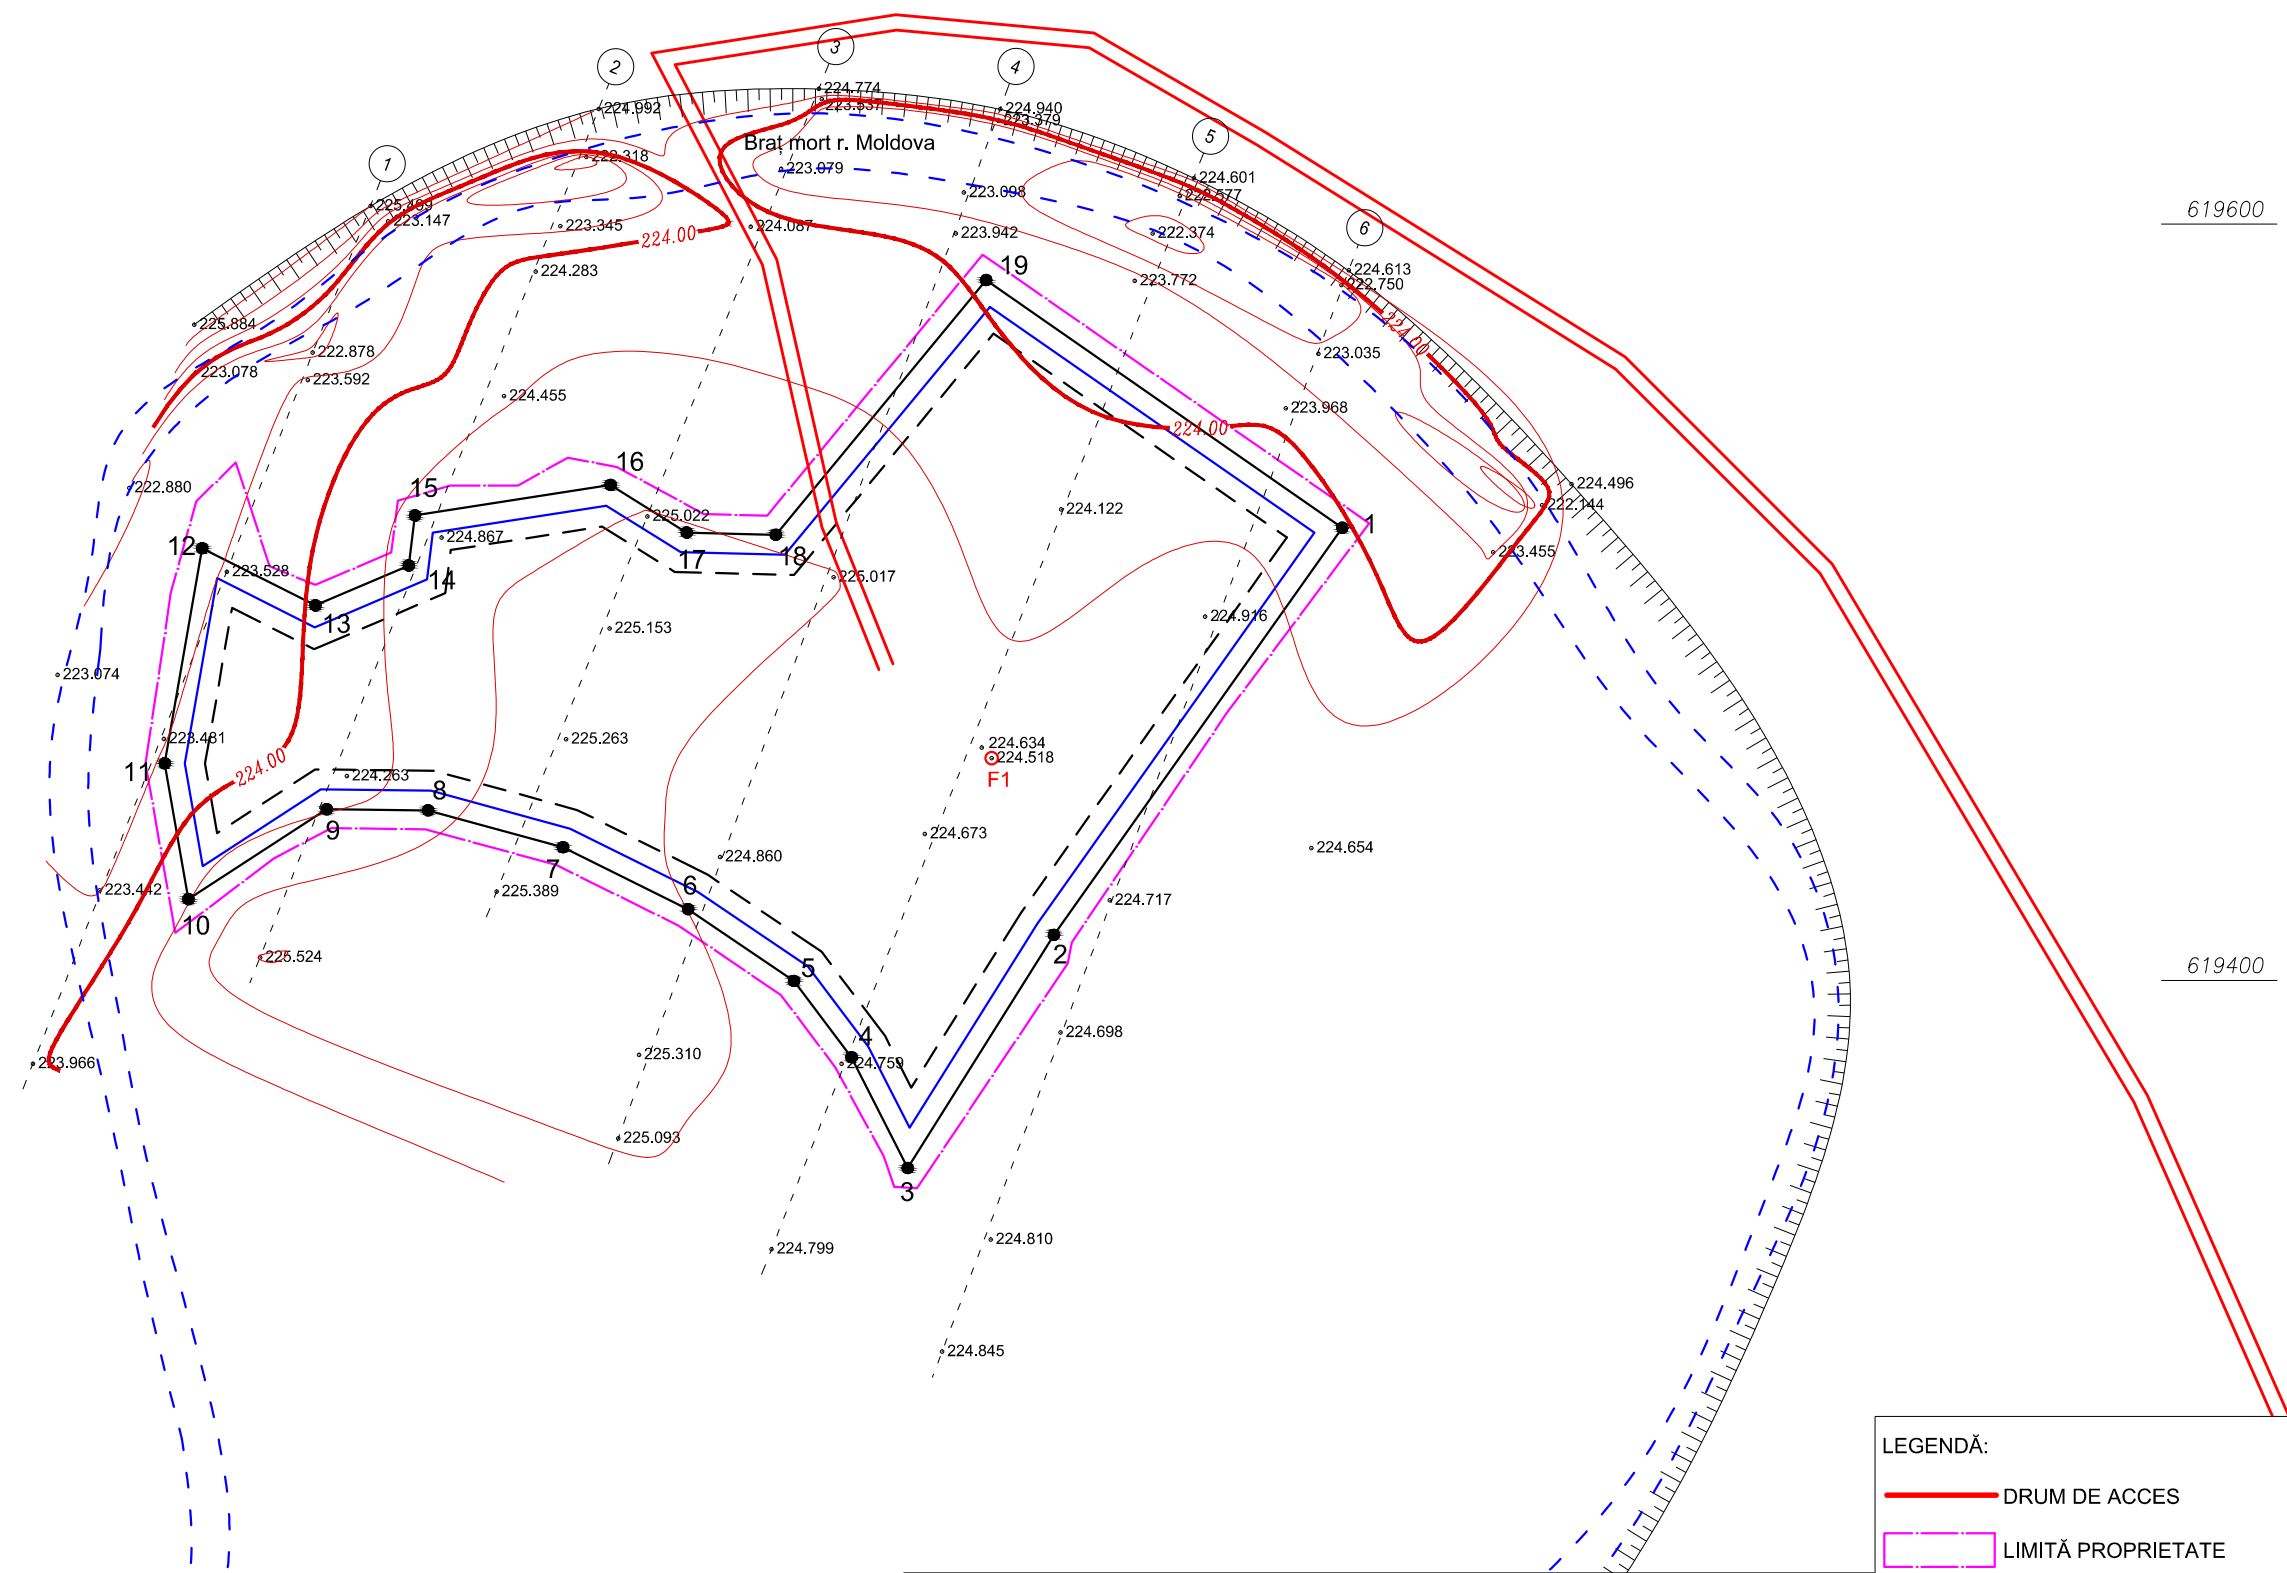

LEGENDĂ:

	DRUM DE ACCES
	LIMITĂ PROPRIETATE

Proiectant 		Beneficiar S.C. CRISTINEL CUARȚ S.R.L. Loc. Botești, jud. Neamț		Proiect Nr. 489/2018
Măsurat ING. Miron S.		Proiect DOC. PT. OBȚ. ACORDULUI DE MEDIU AMENAJARE IAZ PISCICOL ȘI LOC DE AGREMENT în extravilanul comunei Botești, județul Neamț		Faza Mediu
Desenat ING. Vișan M.		Data Ianuarie 2019		Scara 1 : 2.000
Șef proiect ING. Vișan M.		Planșa PLAN DE SITUAȚIE		Planșa Nr. 2