






Nr. crt.	Denumire drum	Lungime reala(m)
1	Strada Fabricii	908.00
2	Strada Bisericii	205.00
3	Strada Preot Boca	473.00
4	Str. Mihai Enachescu 1	122.00
5	Str. Mihai Enachescu 2	931.00
6	Str. Mihai Enachescu 3	141.00
7	Str. Mihai Enachescu 4	131.00
8	Strada Nicoresti	326.00
9	Strada Popasului	307.00
10	Strada Preot Mihailescu	860.00
11	Strada Branduselor	151.00
12	Strada Izvoarelor	175.00
<b>TOTAL</b>		<b>4730.00</b>

**PLAN DE INCADRARE IN TERITORIU**  
Comuna Girov, Județul Neamț  
Scara 1:10.000

Sat Căciulești,  
Comuna Girov,  
Județul Neamț

Comuna Girov,  
Județul Neamț

	NUME	SEMNATURA	CERINTA	REFERAT / EXPERTIZA	DATA
VERIFICATOR					
Proiectant de specialitate: S.C. AQUA PROJECT S.R.L. Tr. Petru Rares, nr. 63, Piatra Neamt C.U.I. J27/580/2010 C.I.F. RO-27559846 Tel/Fax : 0233624426				<b>DENUMIREA PROIECTULUI:</b> "MODERNIZAREA INFRASTRUCTURII RUTIERE DIN COMUNA GIROV, JUDEȚUL NEAMȚ"	
		<b>AMPLASAMENT:</b> Comuna Girov, Județul Neamț <b>BENEFICIAR:</b> Comuna Girov, Județul Neamț		PROIECT Nr. 14703 08.11.2018	
DESEMAT	Ing. Lupu Marius - Catalin		SCARA	<b>DENUMIRE PLANȘĂ:</b> PLAN DE INCADRARE IN ZONA	
PROIECTAT	Ing. Lupu Marius - Catalin		1:10000	Faza: DTCU	
SEF PROIECT	Ing. Lupu Marius - Catalin		DATA	PLANSA 1	
			2018		

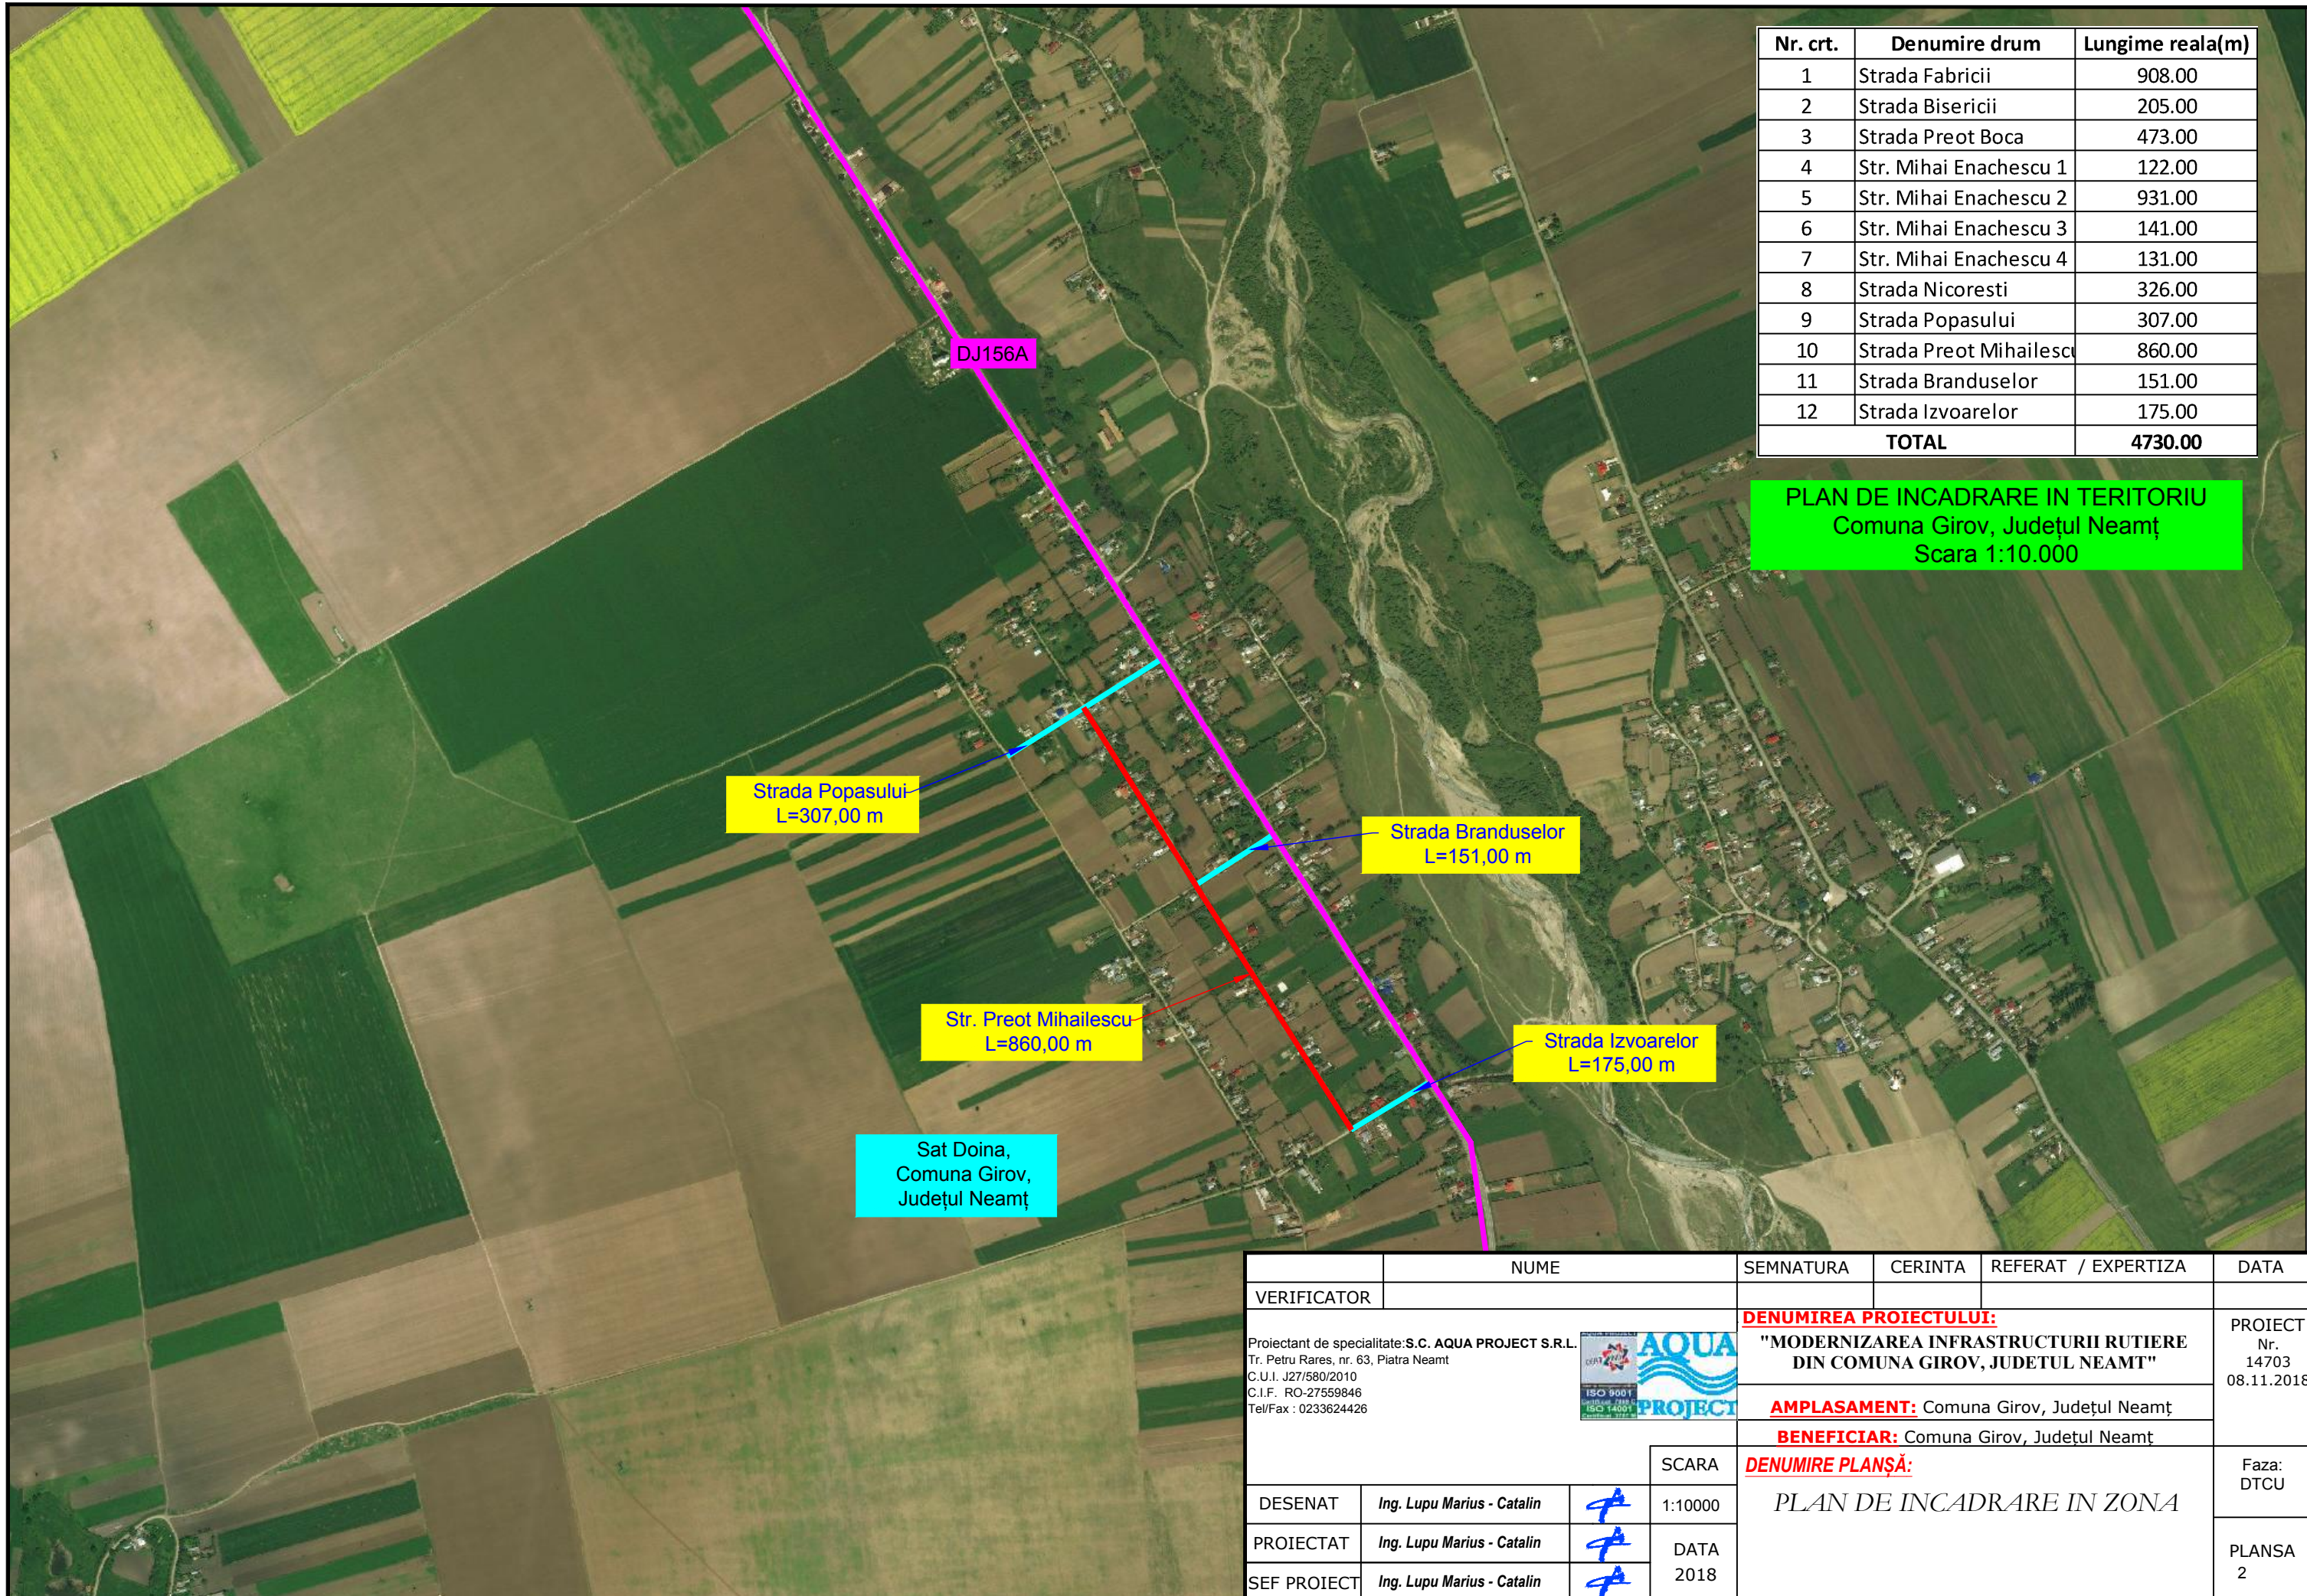

Nr. crt.	Denumire drum	Lungime reala(m)
1	Strada Fabricii	908.00
2	Strada Bisericii	205.00
3	Strada Preot Boca	473.00
4	Str. Mihai Enachescu 1	122.00
5	Str. Mihai Enachescu 2	931.00
6	Str. Mihai Enachescu 3	141.00
7	Str. Mihai Enachescu 4	131.00
8	Strada Nicoresti	326.00
9	Strada Popasului	307.00
10	Strada Preot Mihailescu	860.00
11	Strada Branduselor	151.00
12	Strada Izvoarelor	175.00
<b>TOTAL</b>		<b>4730.00</b>

**PLAN DE INCADRARE IN TERITORIU**  
**Comuna Girov, Județul Neamț**  
**Scara 1:10.000**

Strada Popasului  
L=307,00 m



Strada Branduselor  
L=151,00 m


Str. Preot Mihailescu  
L=860,00 m



Strada Izvoarelor  
L=175,00 m

Sat Doina,  
Comuna Girov,  
Județul Neamț

VERIFICATOR	NUME	SEMNATURA	CERINTA	REFERAT / EXPERTIZA	DATA
Proiectant de specialitate: S.C. AQUA PROJECT S.R.L. Tr. Petru Rares, nr. 63, Piatra Neamt C.U.I. J27/580/2010 C.I.F. RO-27559846 Tel/Fax : 0233624426				<b>DENUMIREA PROIECTULUI:</b> <b>"MODERNIZAREA INFRASTRUCTURII RUTIERE            DIN COMUNA GIROV, JUDEȚUL NEAMȚ"</b>	
		<b>AMPLASAMENT:</b> Comuna Girov, Județul Neamț <b>BENEFICIAR:</b> Comuna Girov, Județul Neamț		PROIECT Nr. 14703 08.11.2018	
DESENAT	Ing. Lupu Marius - Catalin		SCARA	<b>DENUMIRE PLANSĂ:</b> <b>PLAN DE INCADRARE IN ZONA</b>	
PROIECTAT	Ing. Lupu Marius - Catalin		1:10000	Faza: DTCU	
SEF PROIECT	Ing. Lupu Marius - Catalin		DATA	PLANSA 2	
			2018		

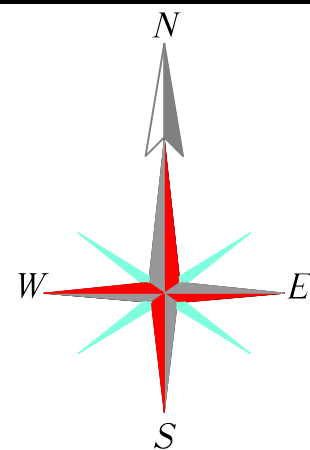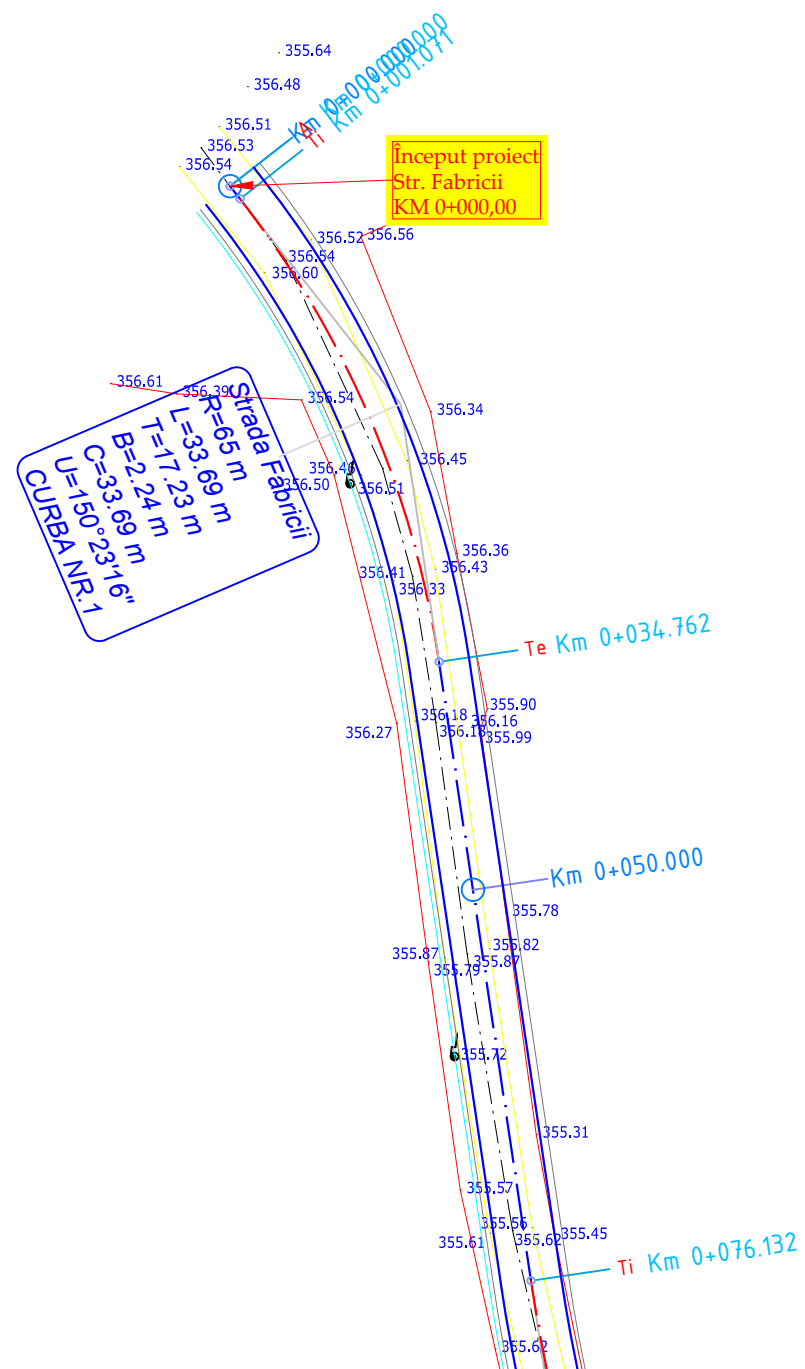

VERIFICATOR	NUME	SEMNATURA	CERINTA	REFERAT / EXPERTIZA	DATA
Proiectant de specialitate: <b>S.C. AQUA PROJECT S.R.L.</b> Tr. Petru Rares, nr. 63, Piatra Neamt C.U.I. J27/580/2010 C.I.F. RO-27559846 Tel/Fax : 0233624426		<b>DENUMIREA PROIECTULUI:</b>			PROIECT Nr. 14703/ 08.11.2018  Faza: Studiu de fezabilitate
		"MODERNIZAREA INFRASTRUCTURII RUTIERE DIN COMUNA GIROV, JUDEȚUL NEAMȚ"			
	<b>AMPLASAMENT:</b> Comuna Girov, Județul Neamț <b>BENEFICIAR:</b> Comuna Girov, Județul Neamț <b>DENUMIRE PLANȘĂ:</b>			Plan de situatie Strada Fabricii	
PROIECTAT	Ing. Murariu Vlad-Alexandru	<i>h.c.</i>	SCARA 1:500		PLANSA PL 1.1
DESENAT	Ing. Murariu Vlad-Alexandru	<i>h.c.</i>	DATA 2018		
SEF PROIECT	Ing. Lupu Marius - Catalin	<i>A</i>			

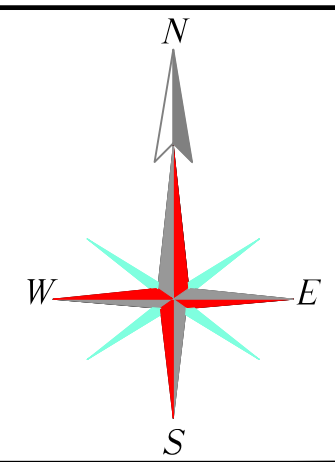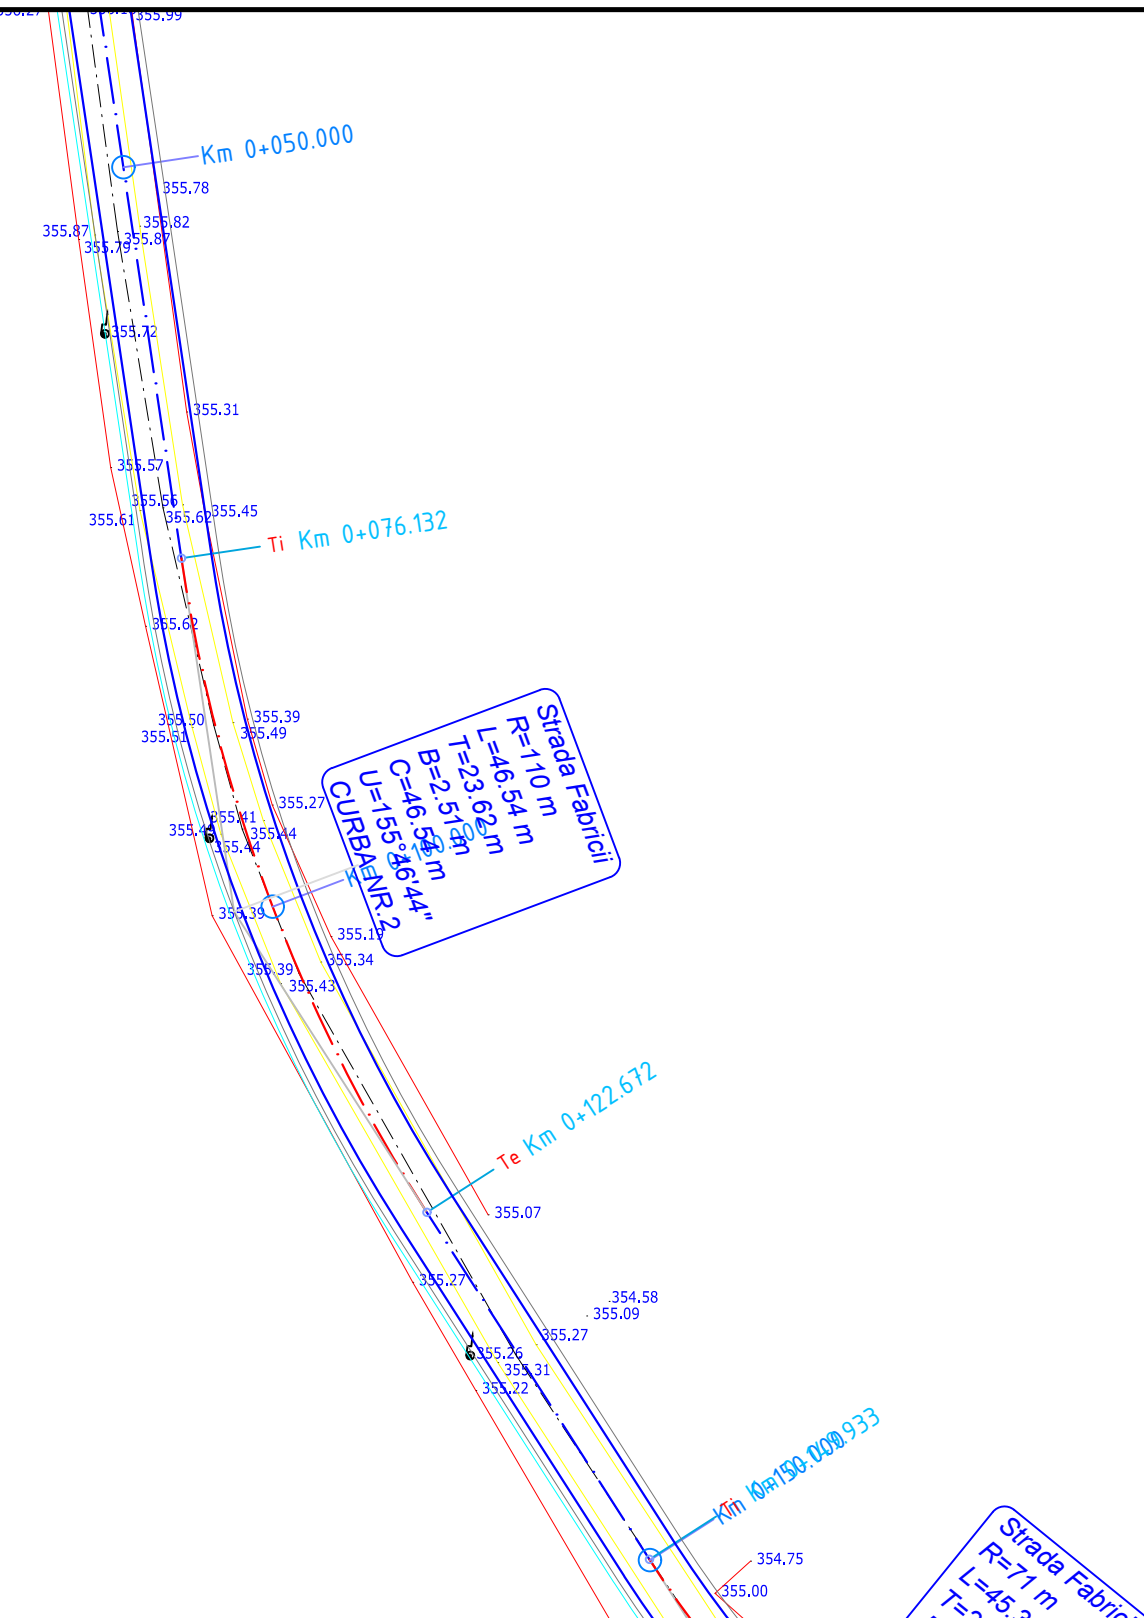

	NUME	SEMNATURA	CERINTA	REFERAT / EXPERTIZA	DATA
VERIFICATOR					
Proiectant de specialitate: <b>S.C. AQUA PROJECT S.R.L.</b> Tr. Petru Rares, nr. 63, Piatra Neamt C.U.I. J27/580/2010 C.I.F. RO-27559846 Tel/Fax : 0233624426				<b>DENUMIREA PROIECTULUI:</b> <b>"MODERNIZAREA INFRASTRUCTURII RUTIERE            DIN COMUNA GIROV, JUDEȚUL NEAMȚ"</b>	
		<b>AMPLASAMENT:</b> Comuna Girov, Județul Neamț		PROIECT Nr. 14703/ 08.11.2018	
		<b>BENEFICIAR:</b> Comuna Girov, Județul Neamț		<b>DENUMIRE PLANȘĂ:</b> Faza: Studiu de fezabilitate	
PROIECTAT	Ing. Murariu Vlad-Alexandru	<i>[Signature]</i>	SCARA 1:500	Plan de situatie Strada Fabricii	
DESENAT	Ing. Murariu Vlad-Alexandru	<i>[Signature]</i>	DATA 2018		
SEF PROIECT	Ing. Lupu Marius - Catalin	<i>[Signature]</i>			
				PLANSA PL 1.2	




6'04"  
BA NR.4



Strada Fabricii  
R=15 m  
L=49.30 m  
T=25.03 m  
B=2.69 m  
C=49.30 m  
U=135°26'14"  
CURBANR.5

Drum lateral  
-se amenajează 15 ml-



Podet proiectat din tuburi de beton,  
D = 600 mm, L = 7,50 m

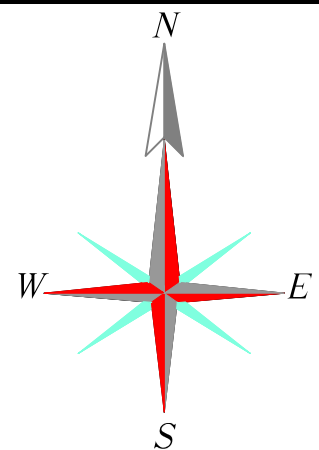

	NUME	SEMNATURA	CERINTA	REFERAT / EXPERTIZA	DATA
VERIFICATOR					
Proiectant de specialitate: <b>S.C. AQUA PROJECT S.R.L.</b> Tr. Petru Rares, nr. 63, Piatra Neamt C.U.I. J27/580/2010 C.I.F. RO-27559846 Tel/Fax : 0233624426				<b>DENUMIREA PROIECTULUI:</b> <b>"MODERNIZAREA INFRASTRUCTURII RUTIERE            DIN COMUNA GIROV, JUDEȚUL NEAMȚ"</b>	
		<b>AMPLASAMENT:</b> Comuna Girov, Județul Neamț		PROIECT Nr. 14703/ 08.11.2018	
		<b>BENEFICIAR:</b> Comuna Girov, Județul Neamț		<b>DENUMIRE PLANȘĂ:</b> Faza: Studiu de fezabilitate	
PROIECTAT	Ing. Murariu Vlad-Alexandru	<i>h.c.</i>	SCARA 1:500	Plan de situatie Strada Fabricii	
DESENAT	Ing. Murariu Vlad-Alexandru	<i>h.c.</i>	DATA 2018		
SEF PROIECT	Ing. Lupu Marius - Catalin	<i>A</i>			

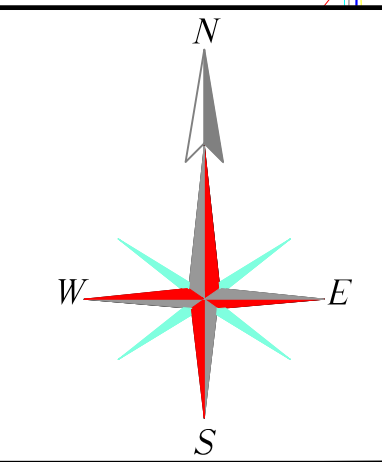
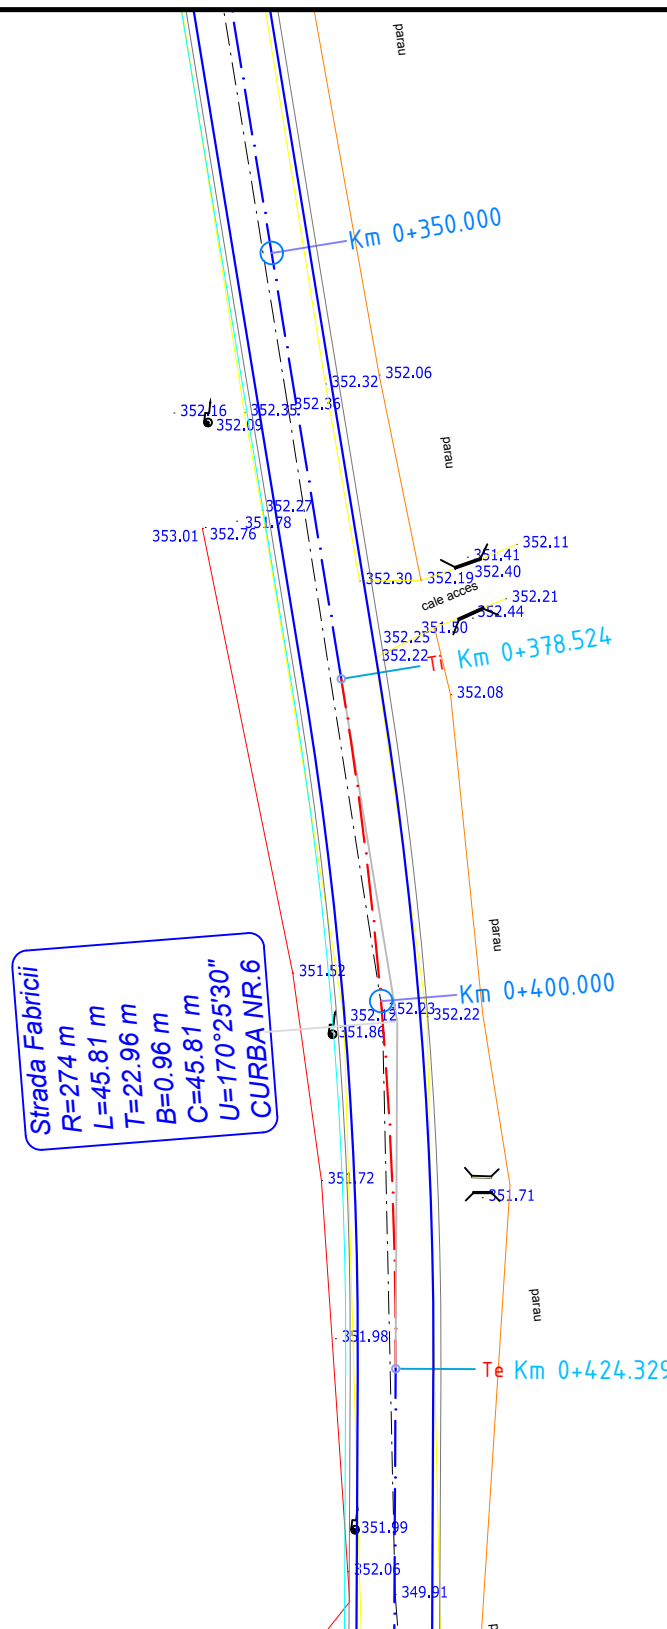


	NUME	SEMNATURA	CERINTA	REFERAT / EXPERTIZA	DATA
VERIFICATOR					
Proiectant de specialitate: <b>S.C. AQUA PROJECT S.R.L.</b> Tr. Petru Rares, nr. 63, Piatra Neamt C.U.I. J27/580/2010 C.I.F. RO-27559846 Tel/Fax : 0233624426				<b>DENUMIREA PROIECTULUI:</b> <b>"MODERNIZAREA INFRASTRUCTURII RUTIERE DIN COMUNA GIROV, JUDEȚUL NEAMȚ"</b>	
<b>AMPLASAMENT:</b> Comuna Girov, Județul Neamț <b>BENEFICIAR:</b> Comuna Girov, Județul Neamț					PROIECT Nr. 14703/08.11.2018
<b>DENUMIRE PLANȘĂ:</b> <i>Plan de situatie</i> <i>Strada Fabricii</i>					Faza: Studiu de fezabilitate
PROIECTAT	Ing. Murariu Vlad-Alexandru	<i>h.c.</i>	SCARA	PLANSĂ	
DESENAT	Ing. Murariu Vlad-Alexandru	<i>h.c.</i>	1:500	PL 1.5	
SEF PROIECT	Ing. Lupu Marius - Catalin	<i>A</i>	DATA		
			2018		

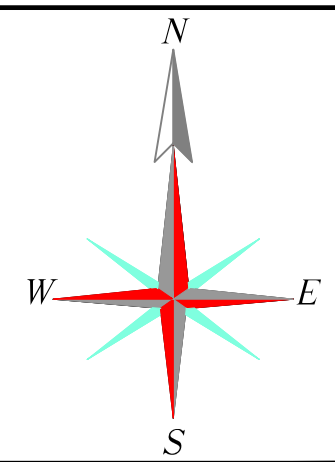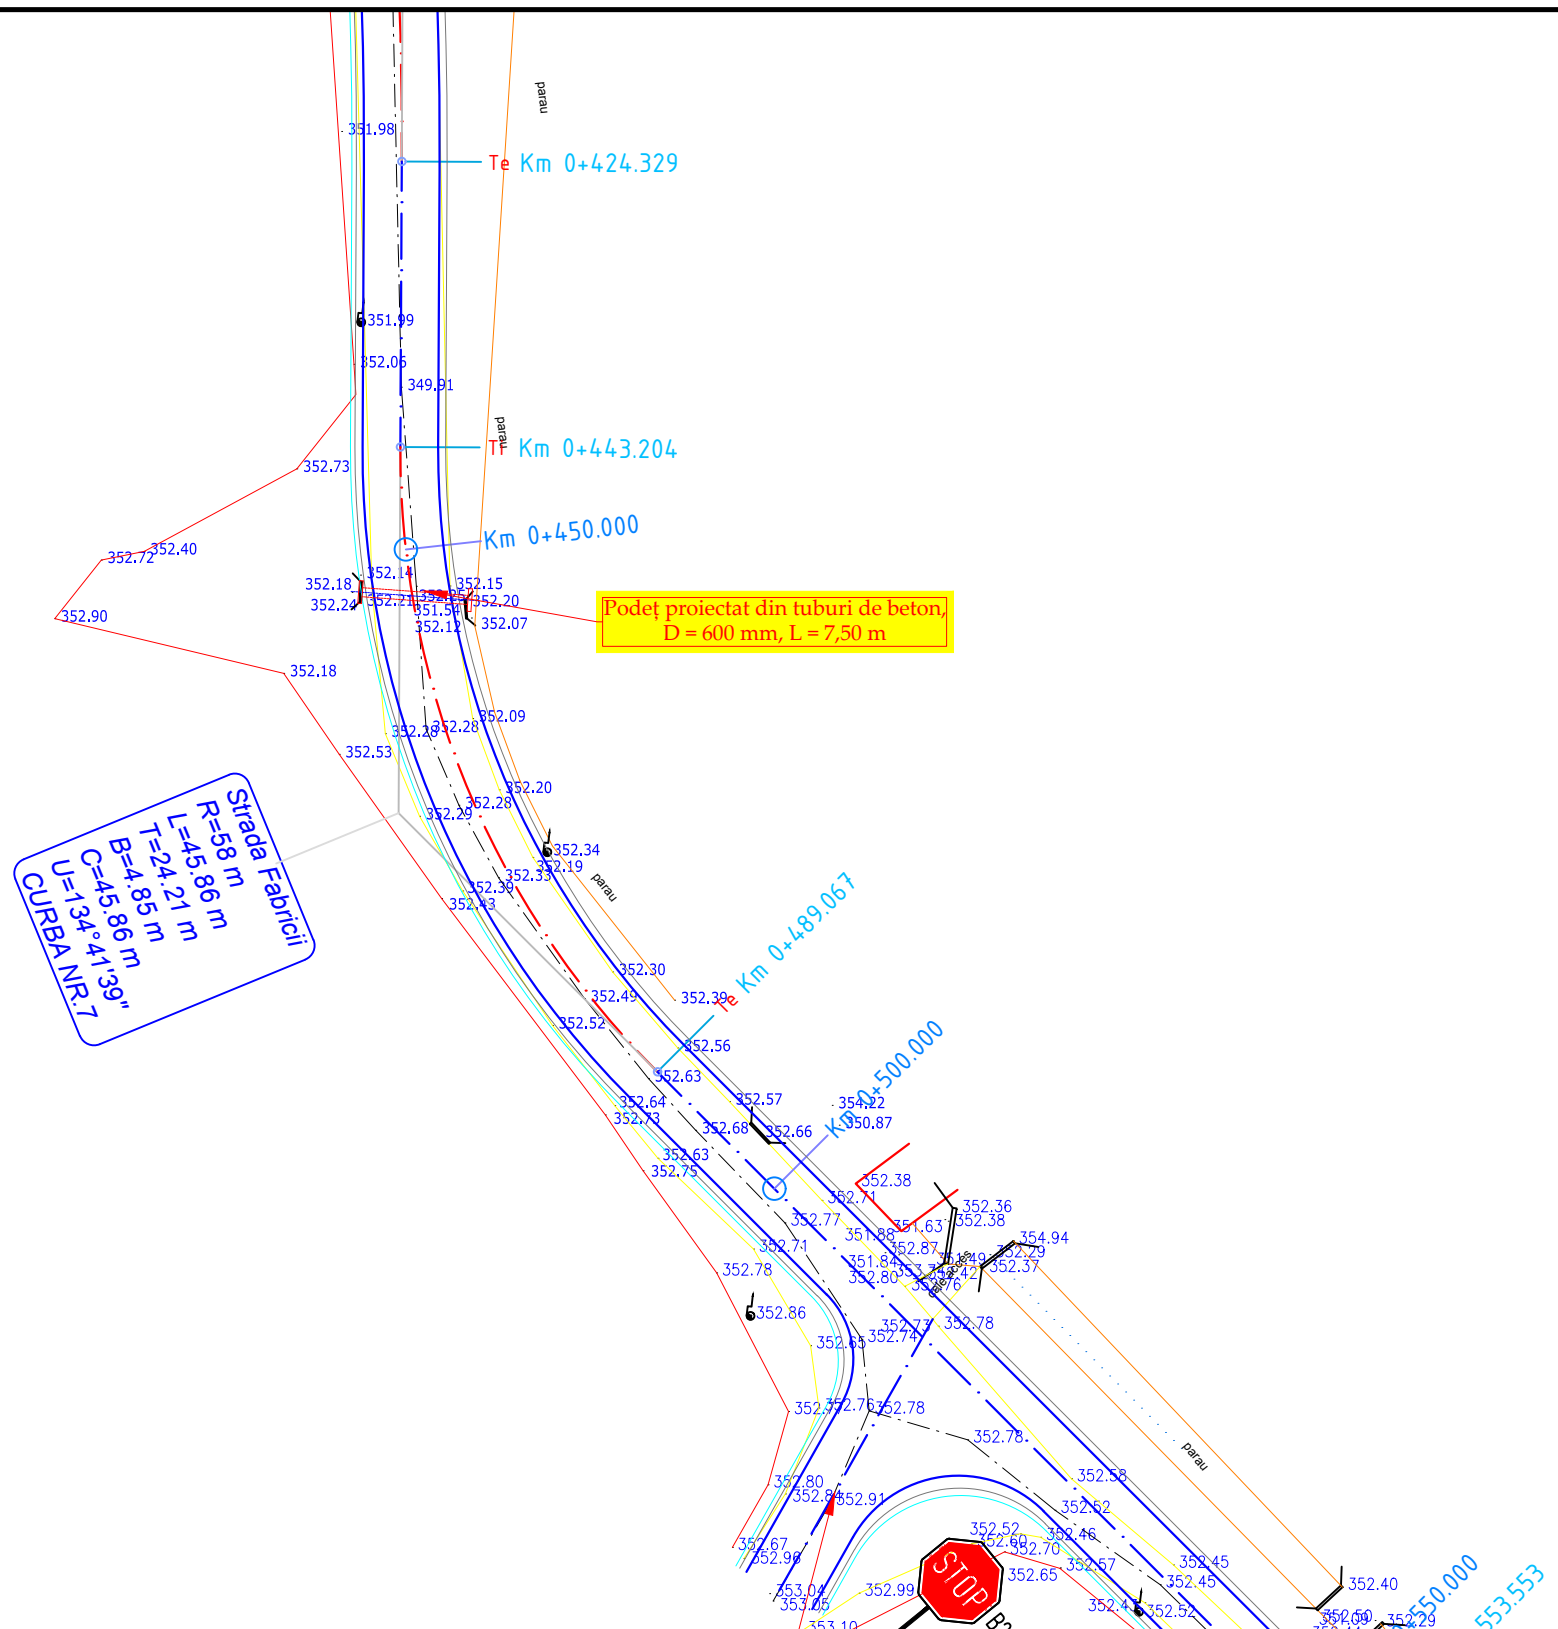



	NUME	SEMNATURA	CERINTA	REFERAT / EXPERTIZA	DATA
VERIFICATOR					
Proiectant de specialitate: S.C. AQUA PROJECT S.R.L. Tr. Petru Rares, nr. 63, Piatra Neamt C.U.I. J27/580/2010 C.I.F. RO-27559846 Tel/Fax : 0233624426			<b>DENUMIREA PROIECTULUI:</b> "MODERNIZAREA INFRASTRUCTURII RUTIERE DIN COMUNA GIROV, JUDEȚUL NEAMȚ"		PROIECT Nr. 14703/ 08.11.2018
			<b>AMPLASAMENT:</b> Comuna Girov, Județul Neamț <b>BENEFICIAR:</b> Comuna Girov, Județul Neamț		
			<b>DENUMIRE PLANȘĂ:</b> Plan de situatie Strada Fabricii		Faza: Studiu de fezabilitate
PROIECTAT	Ing. Murariu Vlad-Alexandru	<i>h.c.</i>	SCARA	1:500	
DESENAT	Ing. Murariu Vlad-Alexandru	<i>h.c.</i>	DATA	2018	
SEF PROIECT	Ing. Lupu Marius - Catalin	<i>A</i>			



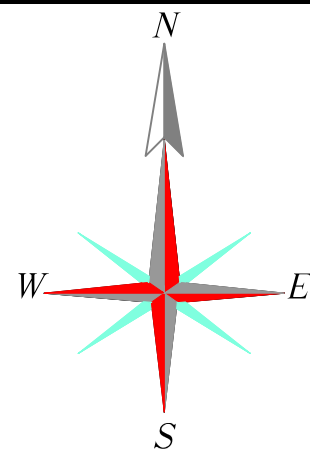
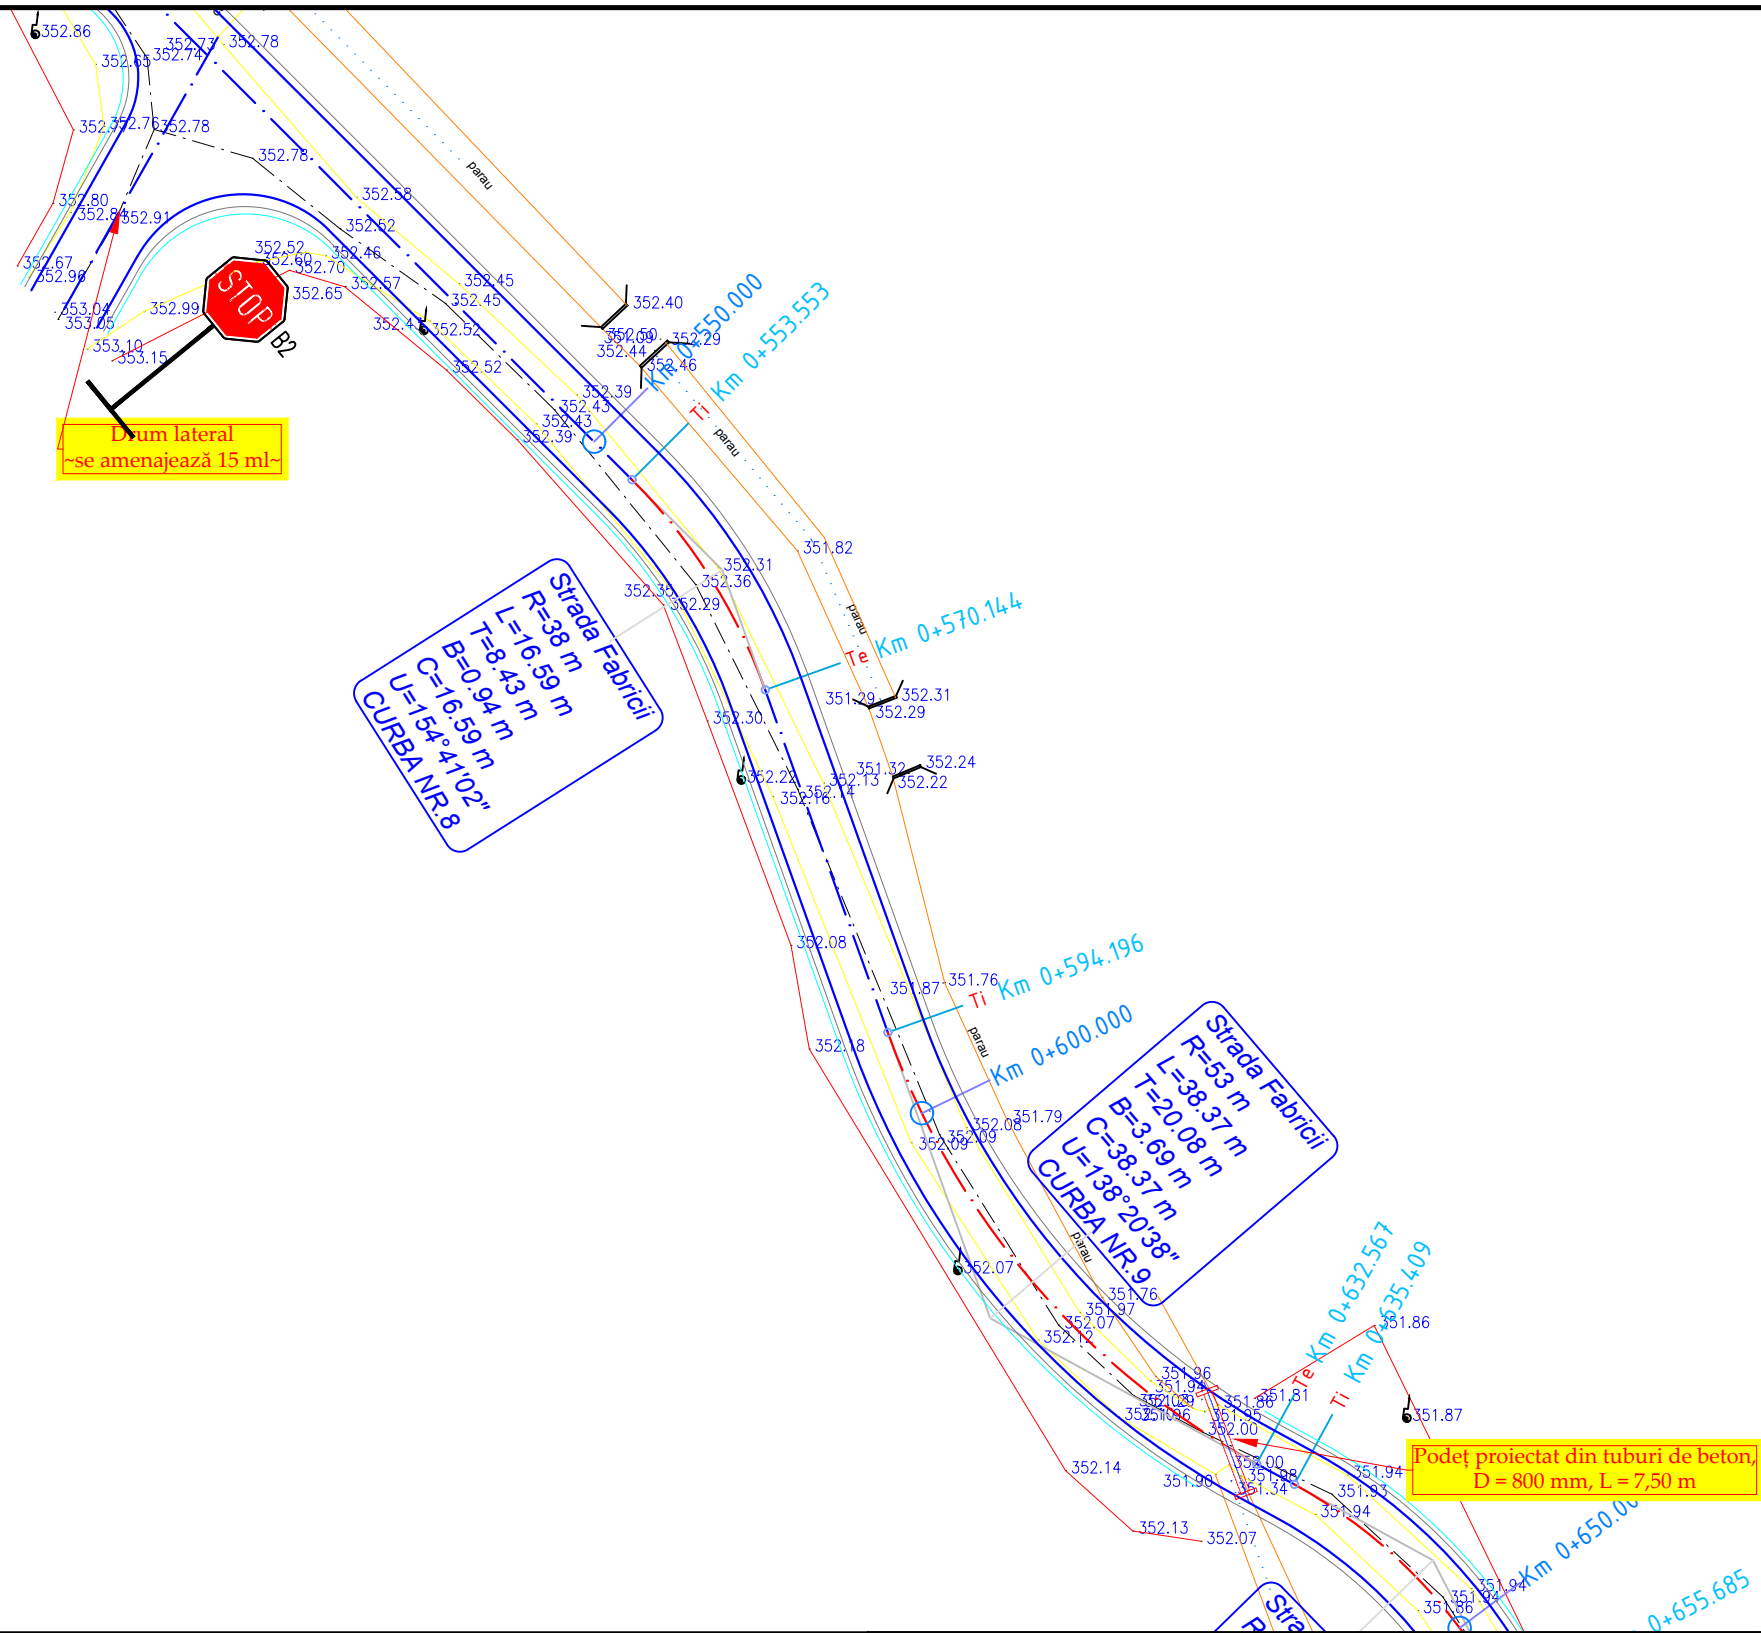



	NUME	SEMNATURA	CERINTA	REFERAT / EXPERTIZA	DATA			
VERIFICATOR								
Proiectant de specialitate:	<b>S.C. AQUA PROJECT S.R.L.</b> Tr. Petru Rares, nr. 63, Piatra Neamt C.U.I. J27/580/2010 C.I.F. RO-27559846 Tel/Fax : 0233624426	<b>DENUMIREA PROIECTULUI:</b> <b>"MODERNIZAREA INFRASTRUCTURII RUTIERE DIN COMUNA GIROV, JUDEȚUL NEAMȚ"</b> <b>AMPLASAMENT:</b> Comuna Girov, Județul Neamț <b>BENEFICIAR:</b> Comuna Girov, Județul Neamț <b>DENUMIRE PLANȘĂ:</b> <i>Plan de situatie</i> <i>Strada Fabricii</i>			PROIECT Nr. 14703/08.11.2018  Faza: Studiu de fezabilitate  PLANSA PL 1.7			
PROIECTAT						Ing. Murariu Vlad-Alexandru	<i>h.c.</i>	SCARA 1:500
DESENAT						Ing. Murariu Vlad-Alexandru	<i>h.c.</i>	DATA 2018
SEF PROIECT	Ing. Lupu Marius - Catalin	<i>A</i>						





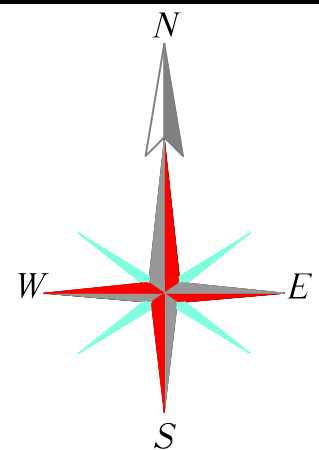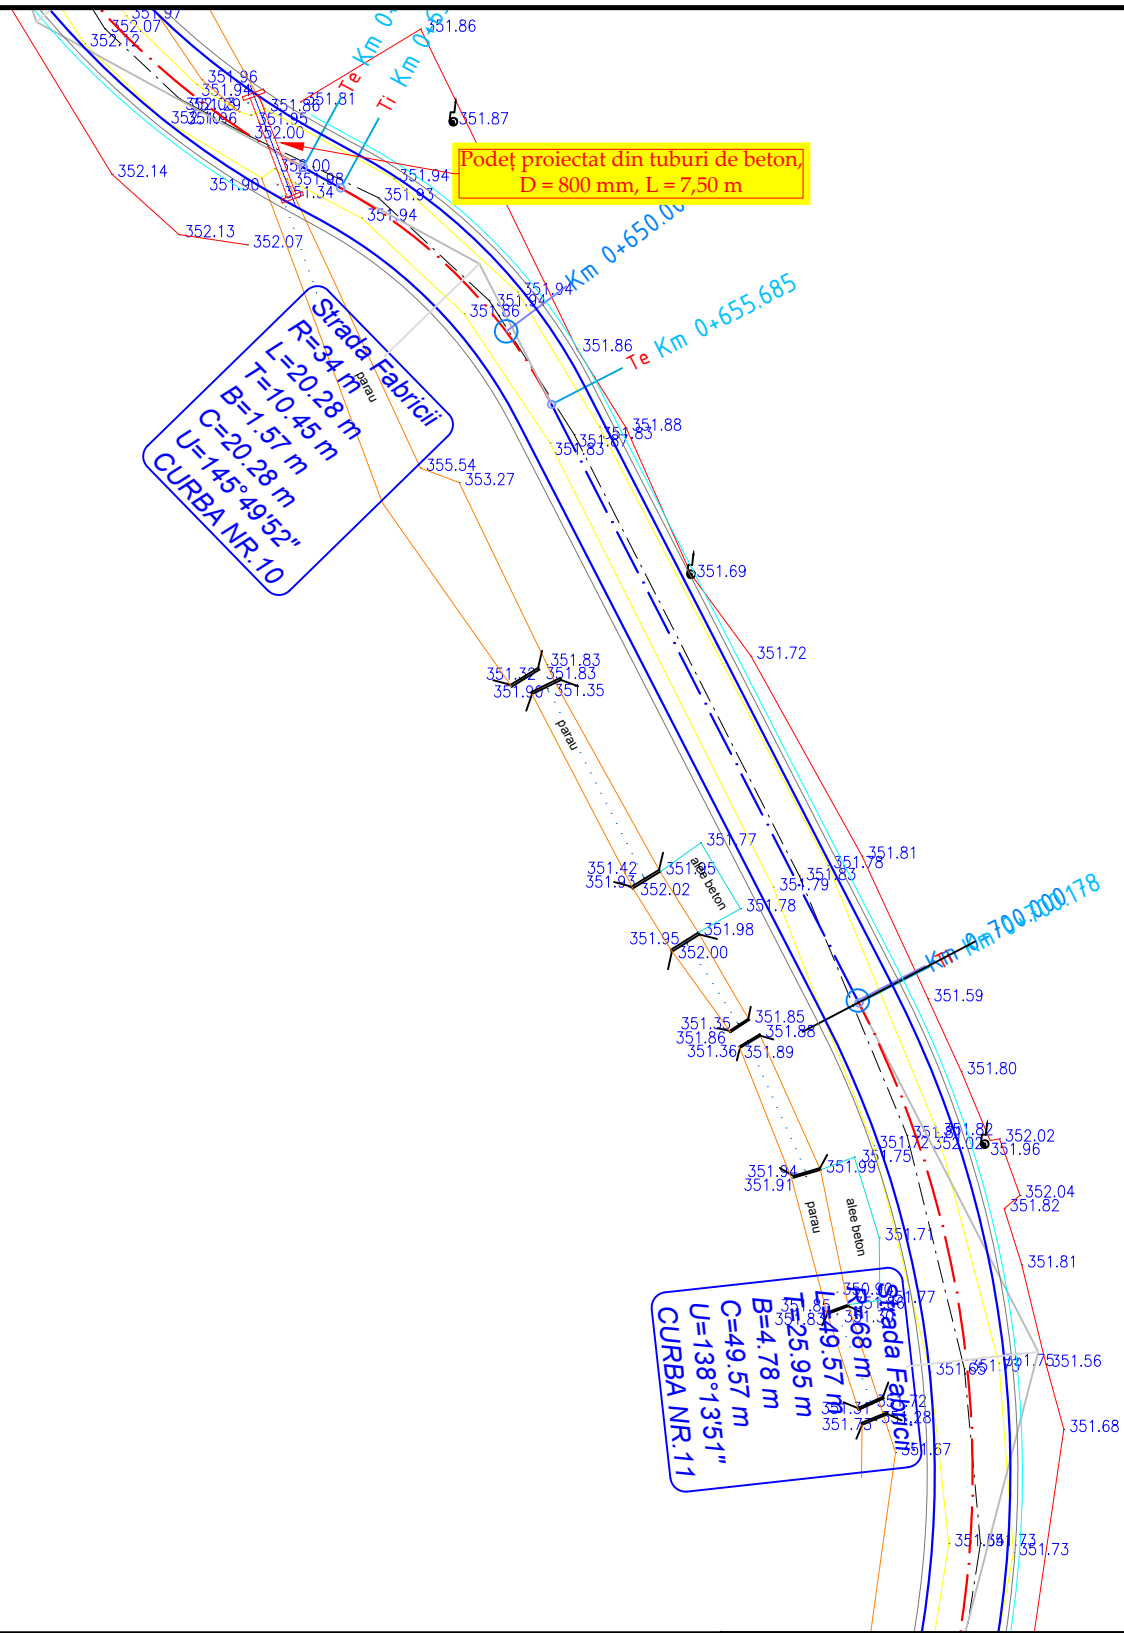



	NUME	SEMNATURA	CERINTA	REFERAT / EXPERTIZA	DATA
VERIFICATOR					
Proiectant de specialitate: <b>S.C. AQUA PROJECT S.R.L.</b> Tr. Petru Rares, nr. 63, Piatra Neamt C.U.I. J27/580/2010 C.I.F. RO-27559846 Tel/Fax : 0233624426			<b>DENUMIREA PROIECTULUI:</b> <b>"MODERNIZAREA INFRASTRUCTURII RUTIERE  DIN COMUNA GIROV, JUDEȚUL NEAMȚ"</b>		PROIECT Nr. 14703/ 08.11.2018
			<b>AMPLASAMENT:</b> Comuna Girov, Județul Neamț <b>BENEFICIAR:</b> Comuna Girov, Județul Neamț		
			<b>DENUMIRE PLANȘĂ:</b> <i>Plan de situatie</i> <i>Strada Fabricii</i>		Faza: Studiu de fezabilitate
PROIECTAT	Ing. Murariu Vlad-Alexandru	<i>h.c.</i>	SCARA 1:500		
DESENAT	Ing. Murariu Vlad-Alexandru	<i>h.c.</i>	DATA 2018		
SEF PROIECT	Ing. Lupu Marius - Catalin	<i>A</i>			PLANSA PL 1.8

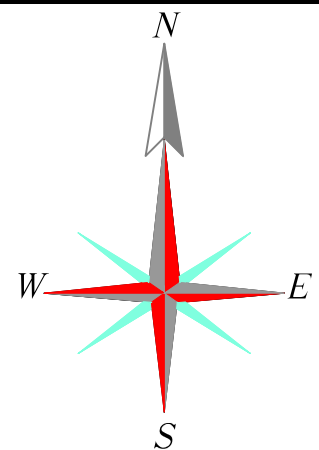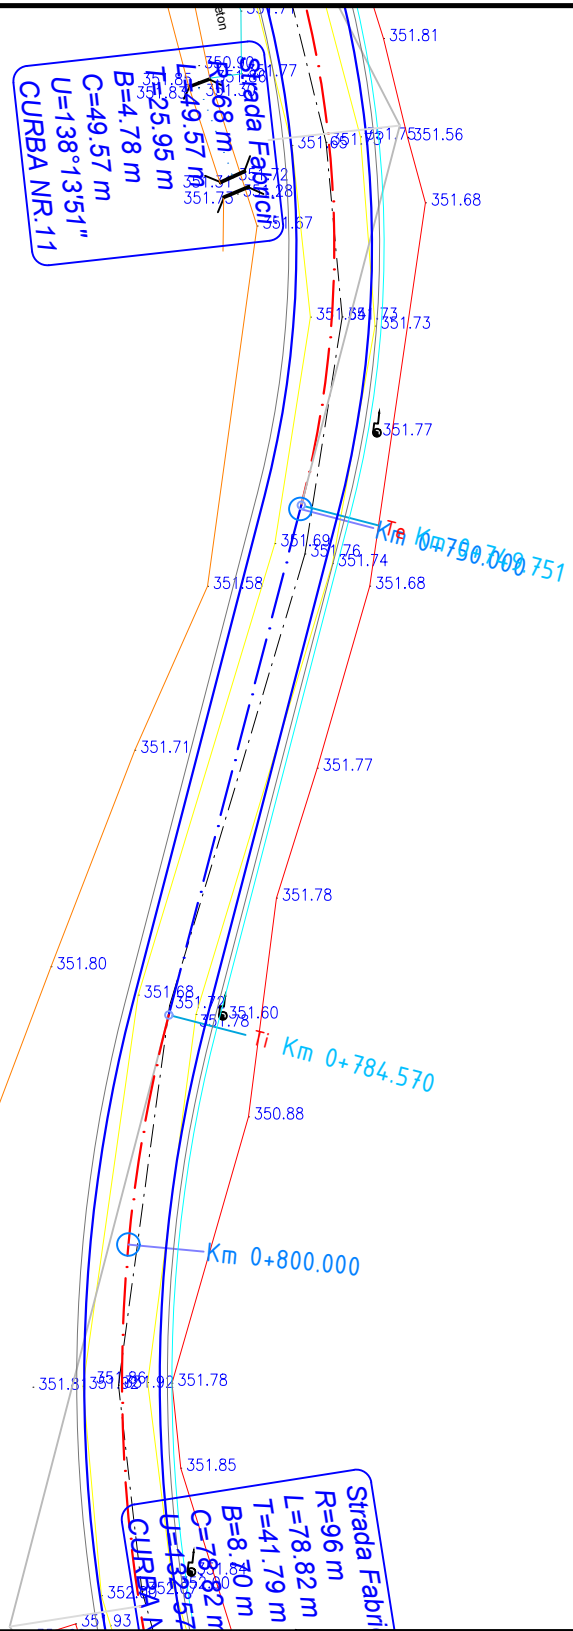



	NUME	SEMNATURA	CERINTA	REFERAT / EXPERTIZA	DATA	
VERIFICATOR						
Proiectant de specialitate:	<b>S.C. AQUA PROJECT S.R.L.</b> Tr. Petru Rares, nr. 63, Piatra Neamt C.U.I. J27/580/2010 C.I.F. RO-27559846 Tel/Fax : 0233624426				<b>DENUMIREA PROIECTULUI:</b> <b>"MODERNIZAREA INFRASTRUCTURII RUTIERE DIN COMUNA GIROV, JUDEȚUL NEAMȚ"</b>	PROIECT Nr. 14703/08.11.2018
		<b>AMPLASAMENT:</b> Comuna Girov, Județul Neamț				
		<b>BENEFICIAR:</b> Comuna Girov, Județul Neamț				
	<b>DENUMIRE PLANȘĂ:</b> <i>Plan de situatie</i> <i>Strada Fabricii</i>			Faza: Studiu de fezabilitate	PLANSA PL 1.9	
PROIECTAT	Ing. Murariu Vlad-Alexandru	<i>h.c.</i>	SCARA 1:500			
DESEMAT	Ing. Murariu Vlad-Alexandru	<i>h.c.</i>	DATA 2018			
SEF PROIECT	Ing. Lupu Marius - Catalin	<i>A</i>				

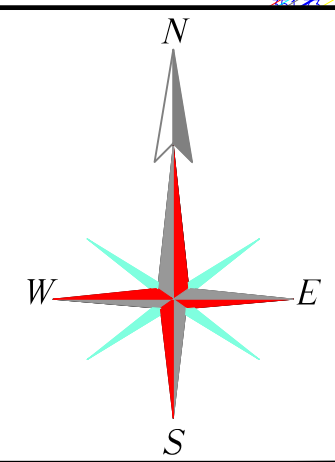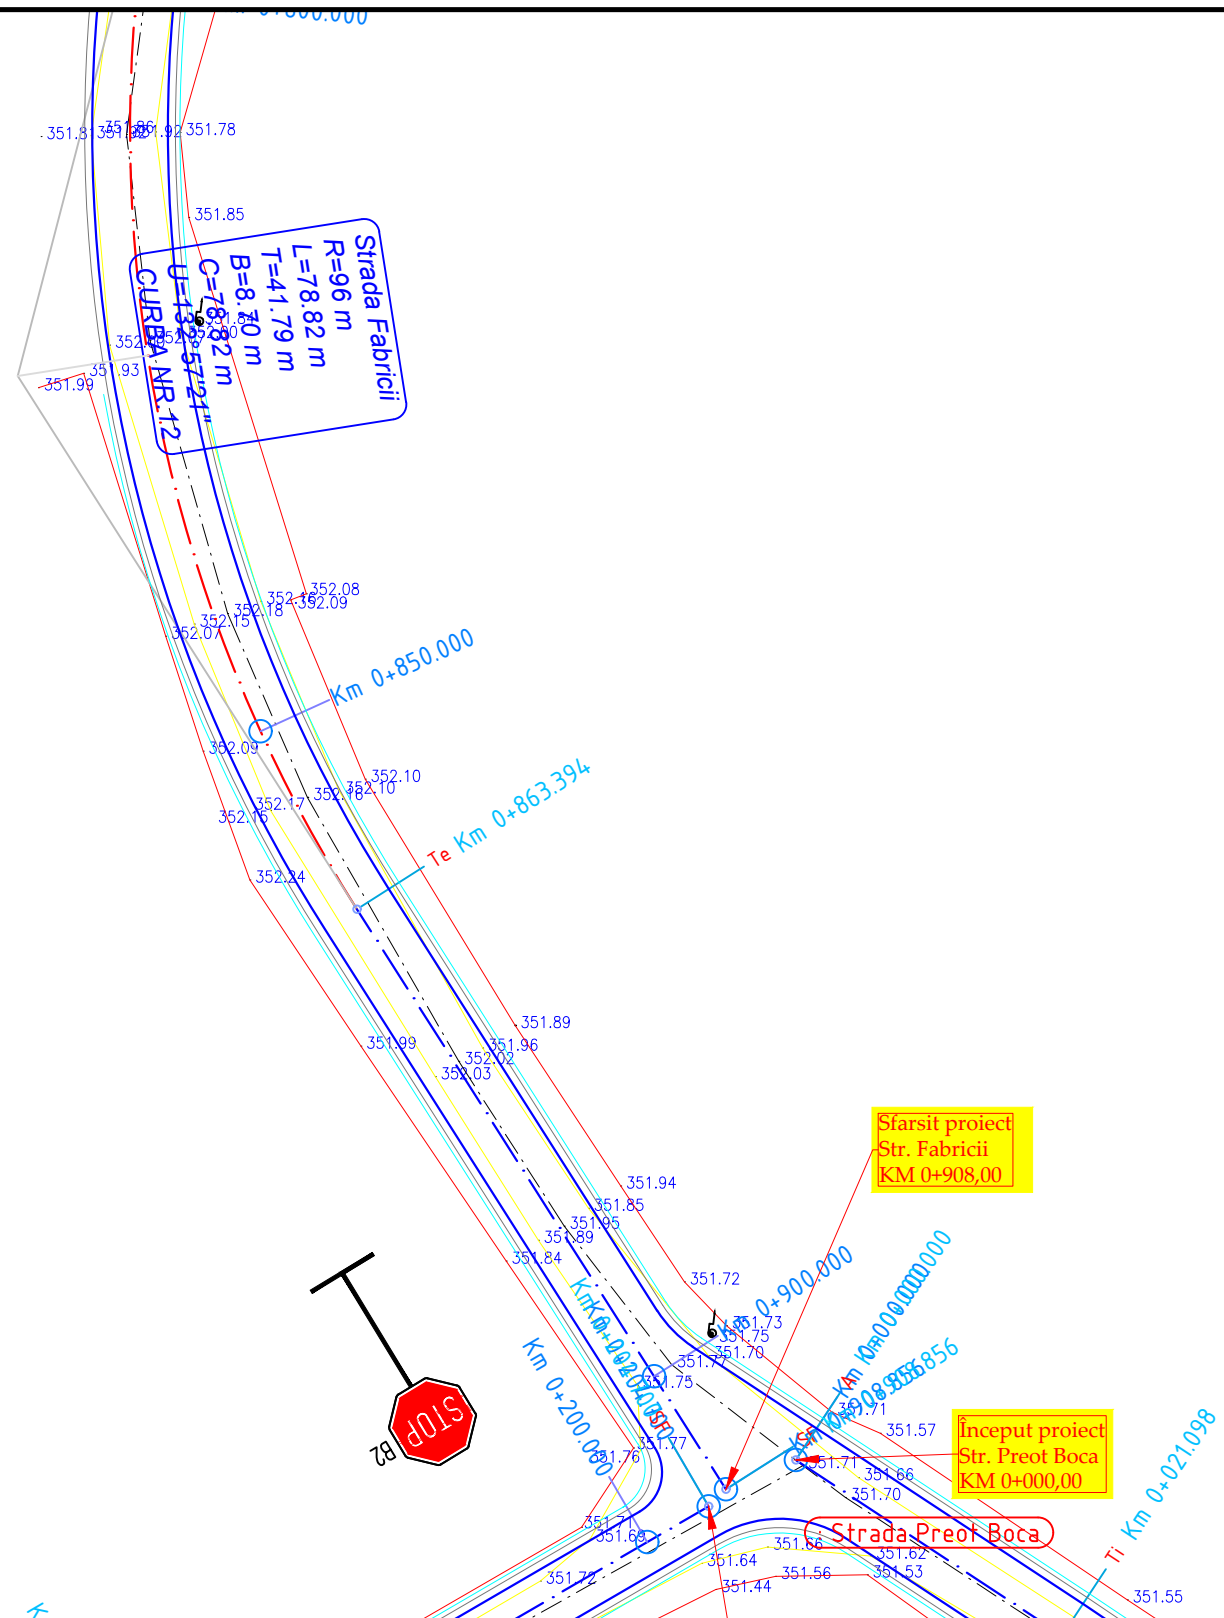



	NUME	SEMNATURA	CERINTA	REFERAT / EXPERTIZA	DATA
VERIFICATOR					
Proiectant de specialitate: <b>S.C. AQUA PROJECT S.R.L.</b> Tr. Petru Rares, nr. 63, Piatra Neamt C.U.I. J27/580/2010 C.I.F. RO-27559846 Tel/Fax : 0233624426				<b>DENUMIREA PROIECTULUI:</b> <b>"MODERNIZAREA INFRASTRUCTURII RUTIERE            DIN COMUNA GIROV, JUDEȚUL NEAMȚ"</b>	
				<b>AMPLASAMENT:</b> Comuna Girov, Județul Neamț <b>BENEFICIAR:</b> Comuna Girov, Județul Neamț	
				<b>DENUMIRE PLANȘĂ:</b> <i>Plan de situatie</i> <i>Strada Fabricii</i>	
PROIECTAT	Ing. Murariu Vlad-Alexandru	<i>h.c.</i>	SCARA	Faza:	
DESEMAT	Ing. Murariu Vlad-Alexandru	<i>h.c.</i>	1:500	Studiu de fezabilitate	
SEF PROIECT	Ing. Lupu Marius - Catalin	<i>A</i>	DATA	PLANSA	
			2018	PL 1.10	

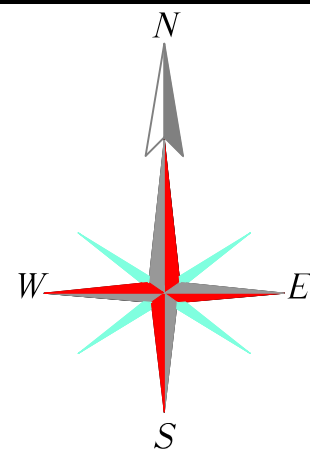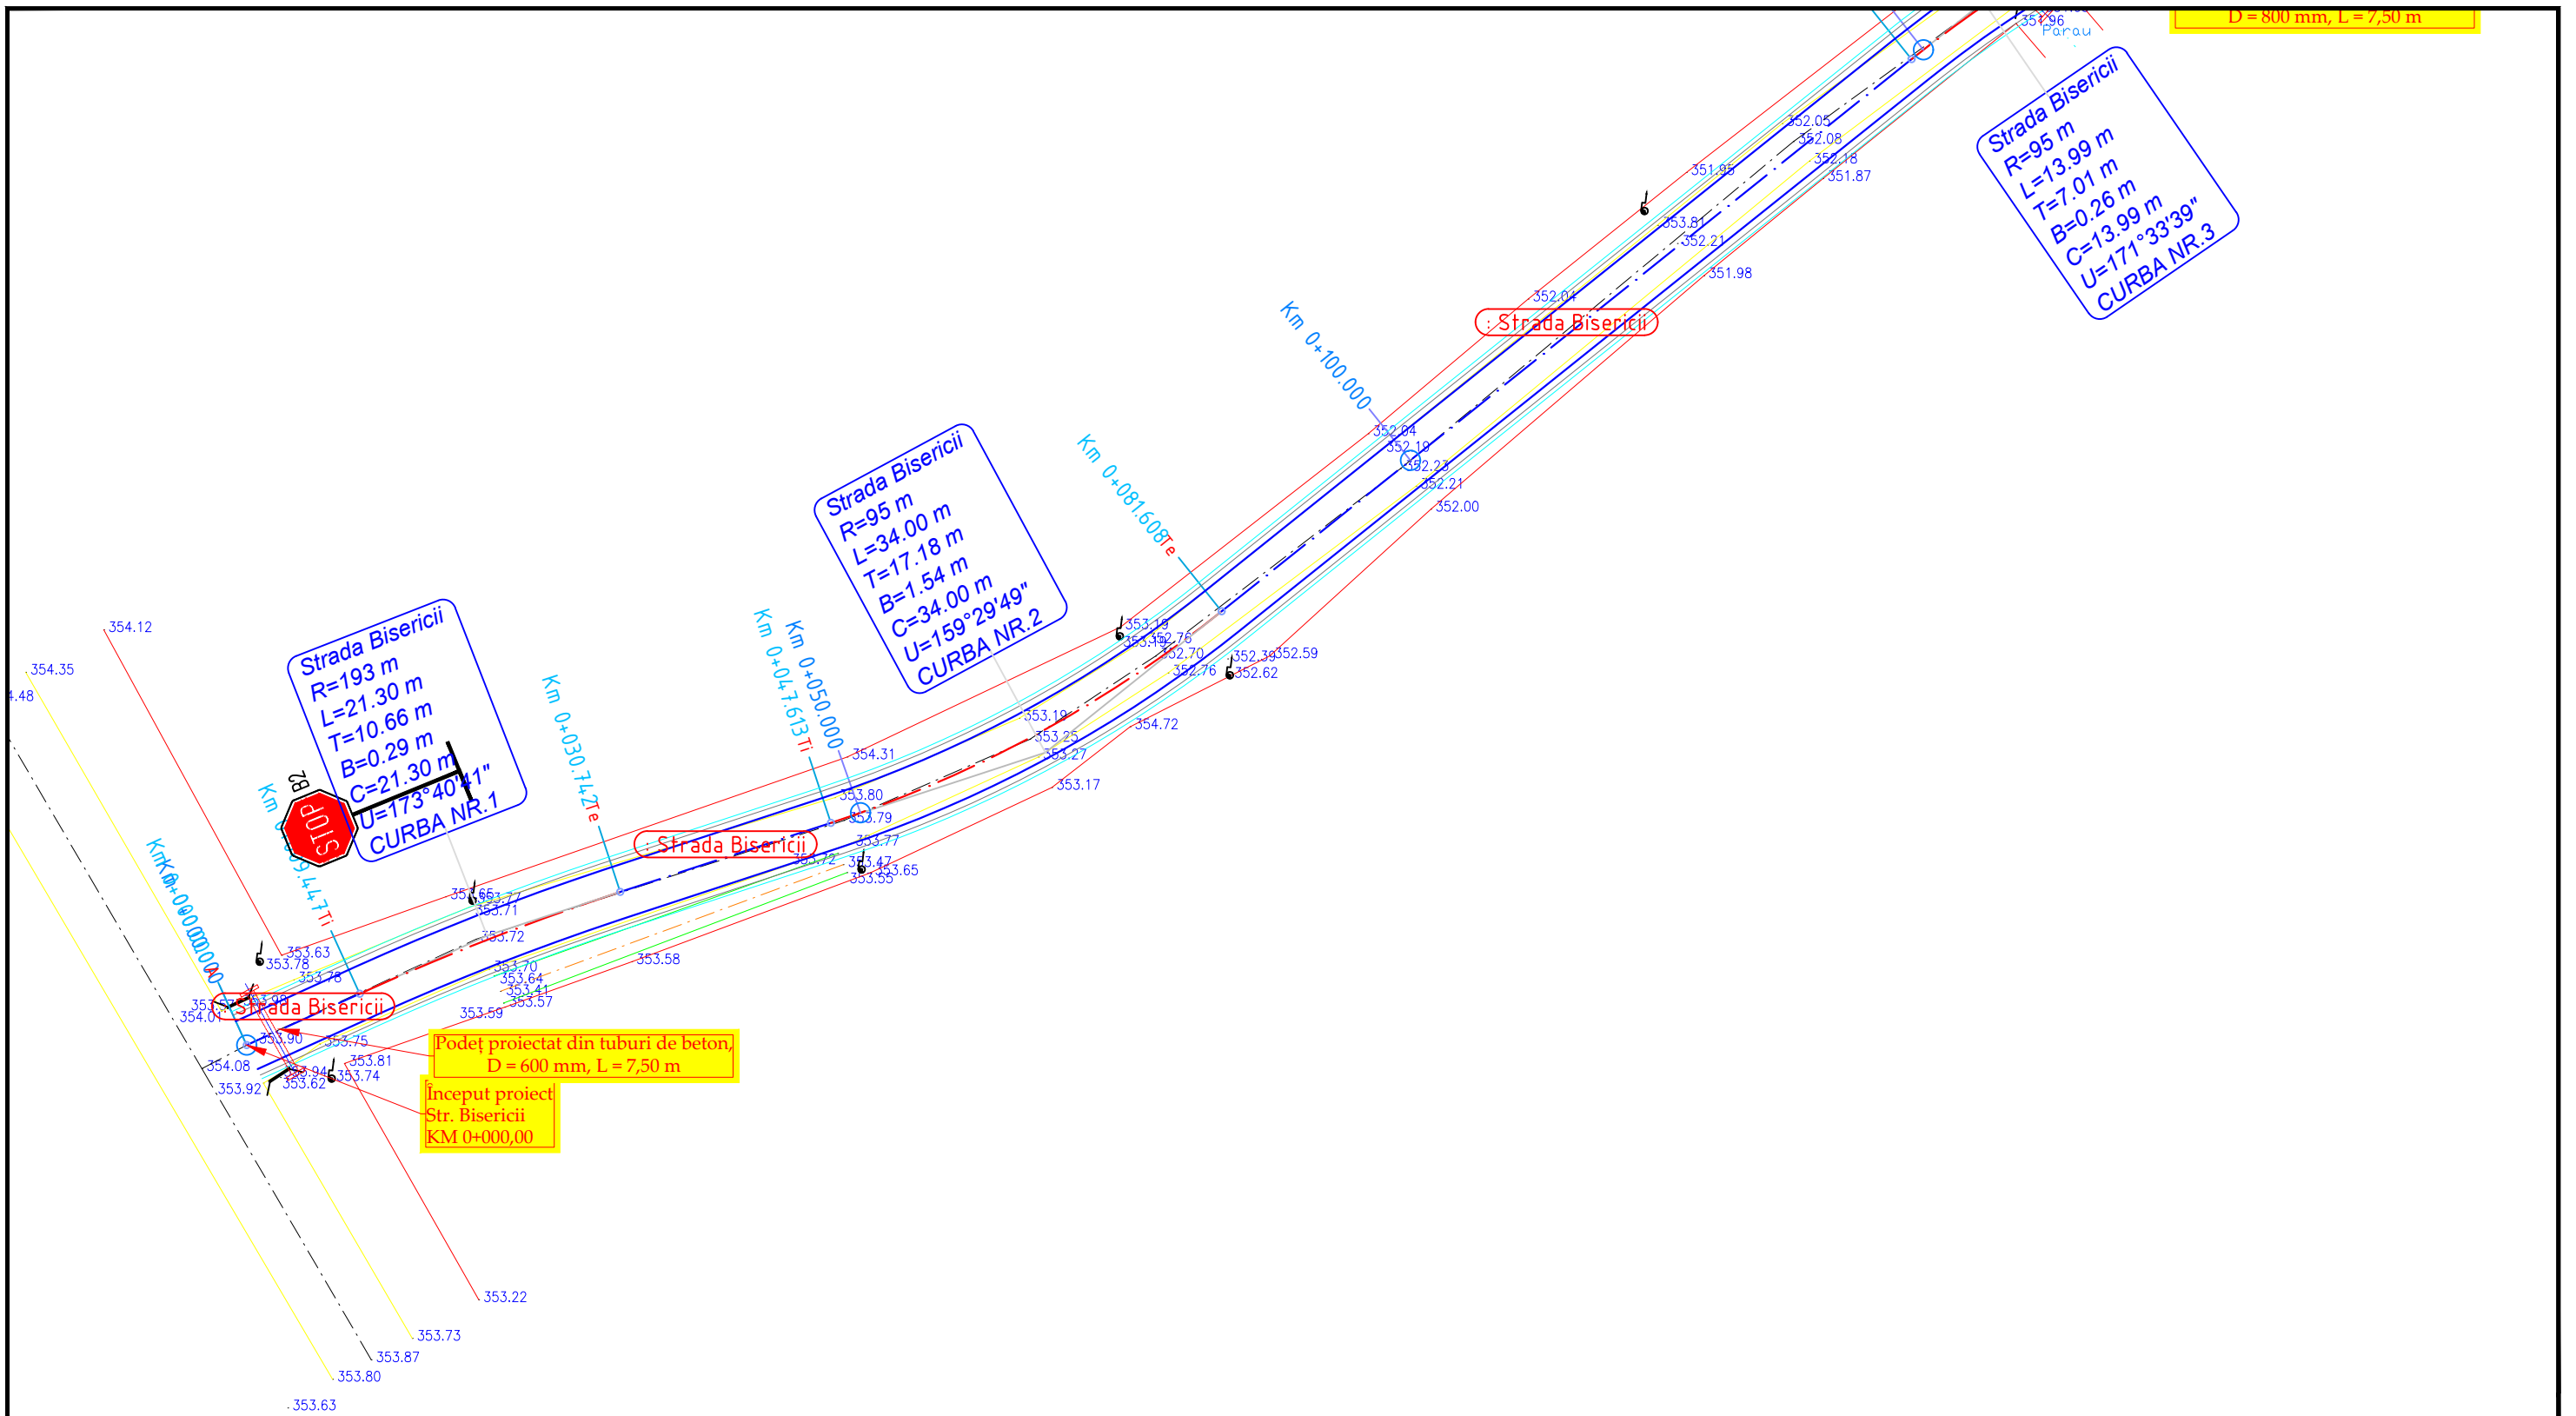


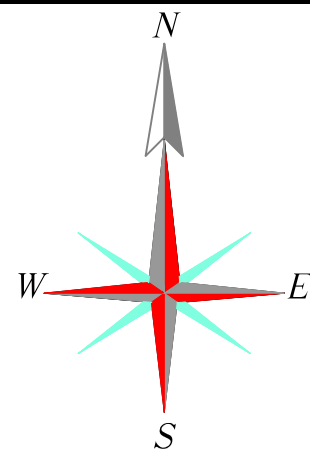
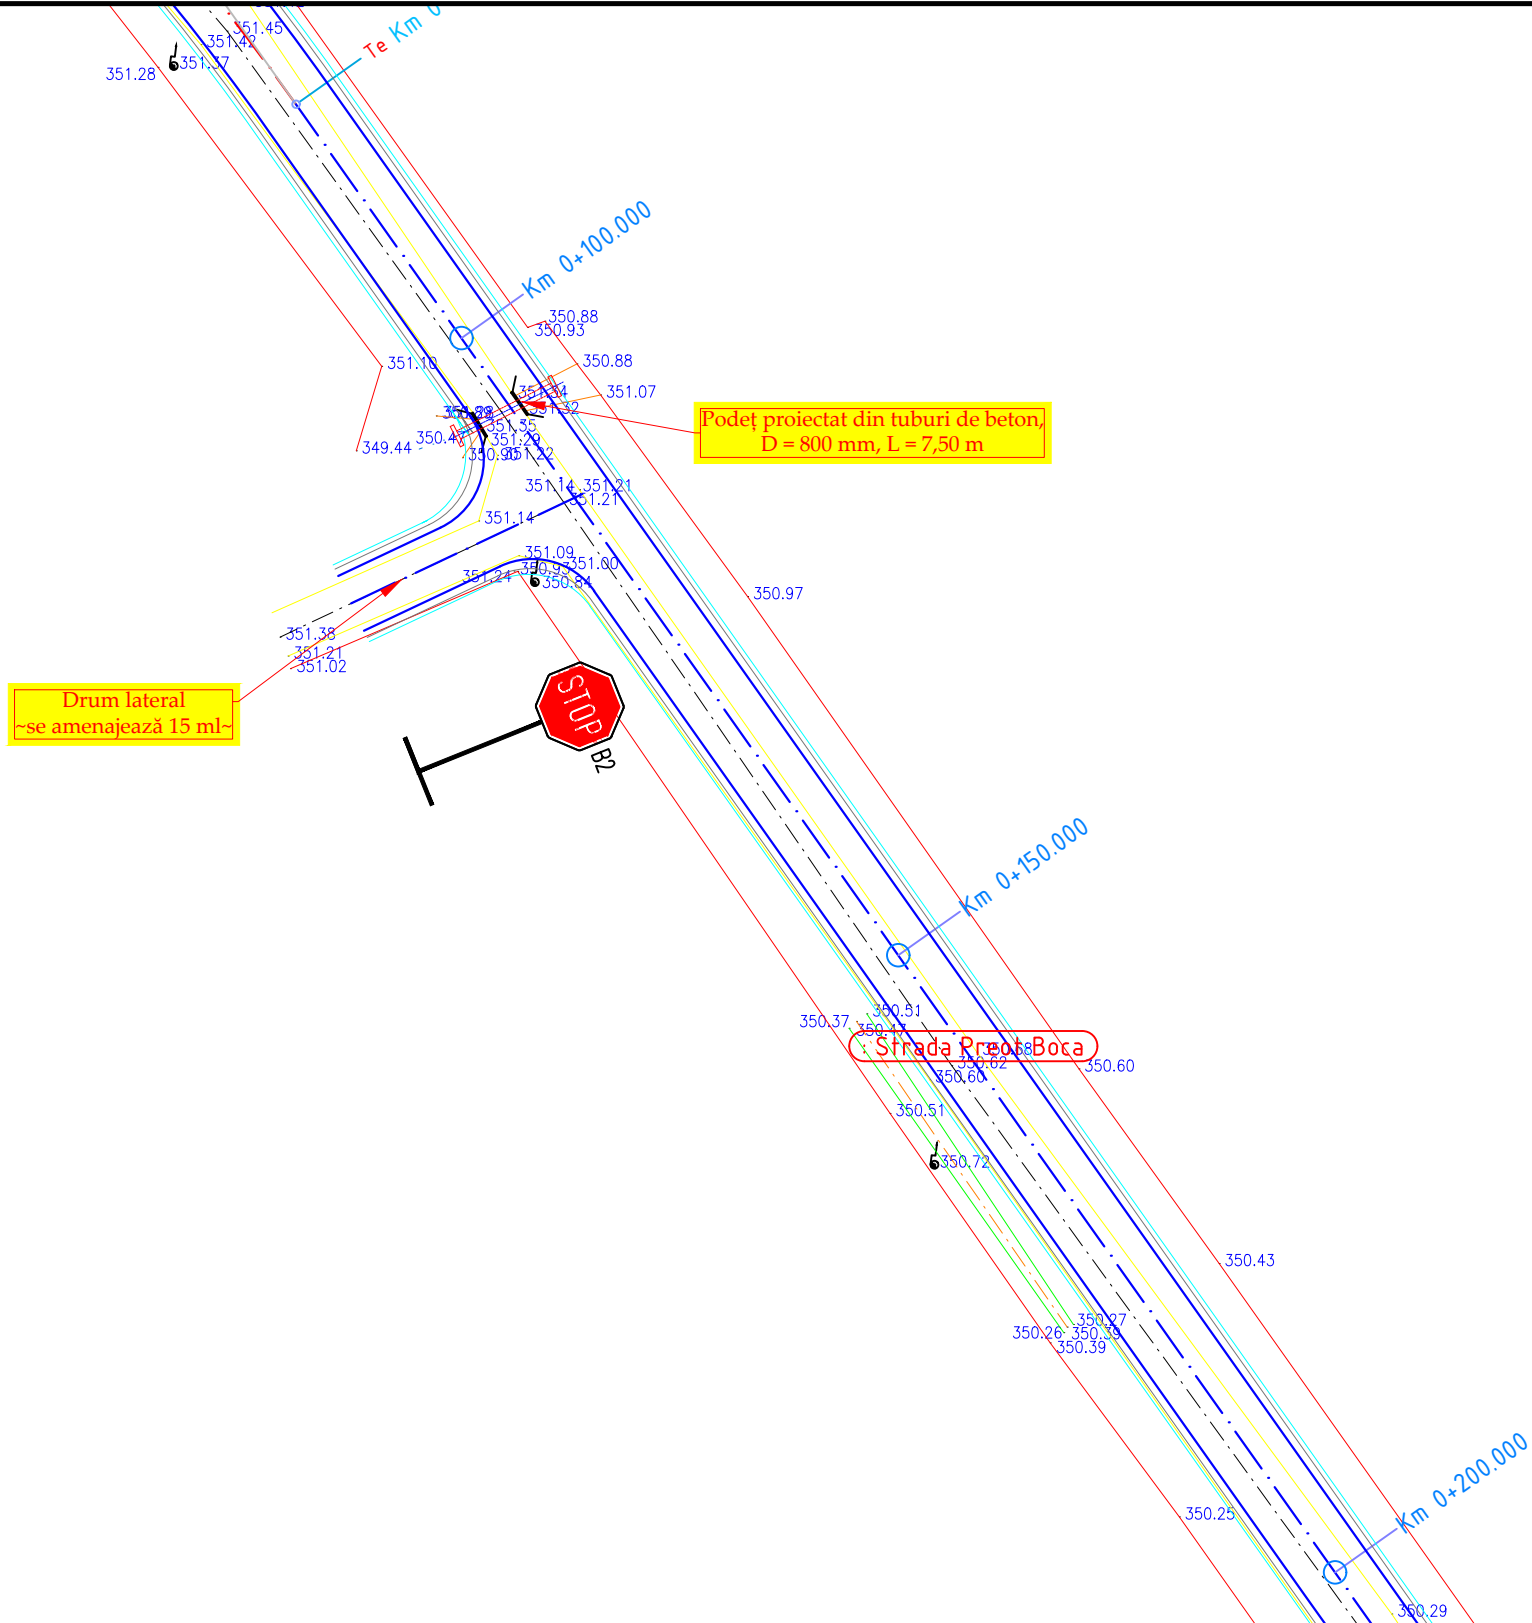
	NUME	SEMNATURA	CERINTA	REFERAT / EXPERTIZA	DATA
VERIFICATOR					
Proiectant de specialitate: <b>S.C. AQUA PROJECT S.R.L.</b> Tr. Petru Rares, nr. 63, Piatra Neamt C.U.I. J27/580/2010 C.I.F. RO-27559846 Tel/Fax : 0233624426					
<b>DENUMIREA PROIECTULUI:</b>					PROIECT Nr. 14703/ 08.11.2018
"MODERNIZAREA INFRASTRUCTURII RUTIERE DIN COMUNA GIROV, JUDEȚUL NEAMȚ"					
<b>AMPLASAMENT:</b> Comuna Girov, Județul Neamț					Faza: Studiu de fezabilitate
<b>BENEFICIAR:</b> Comuna Girov, Județul Neamț					
<b>DENUMIRE PLANȘĂ:</b>					
PROIECTAT	Ing. Murariu Vlad-Alexandru	<i>h.c.</i>	SCARA 1:500	Plan de situatie  Strada Bisericii	
DESENAT	Ing. Murariu Vlad-Alexandru	<i>h.c.</i>	DATA 2018		
SEF PROIECT	Ing. Lupu Marius - Catalin	<i>A</i>			
					PLANSA PL 1.11

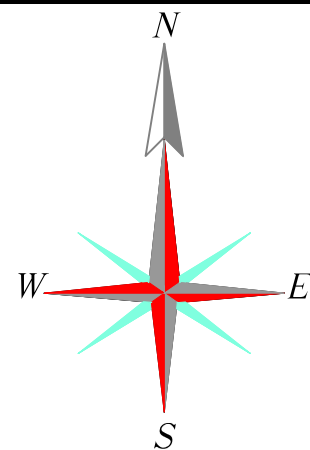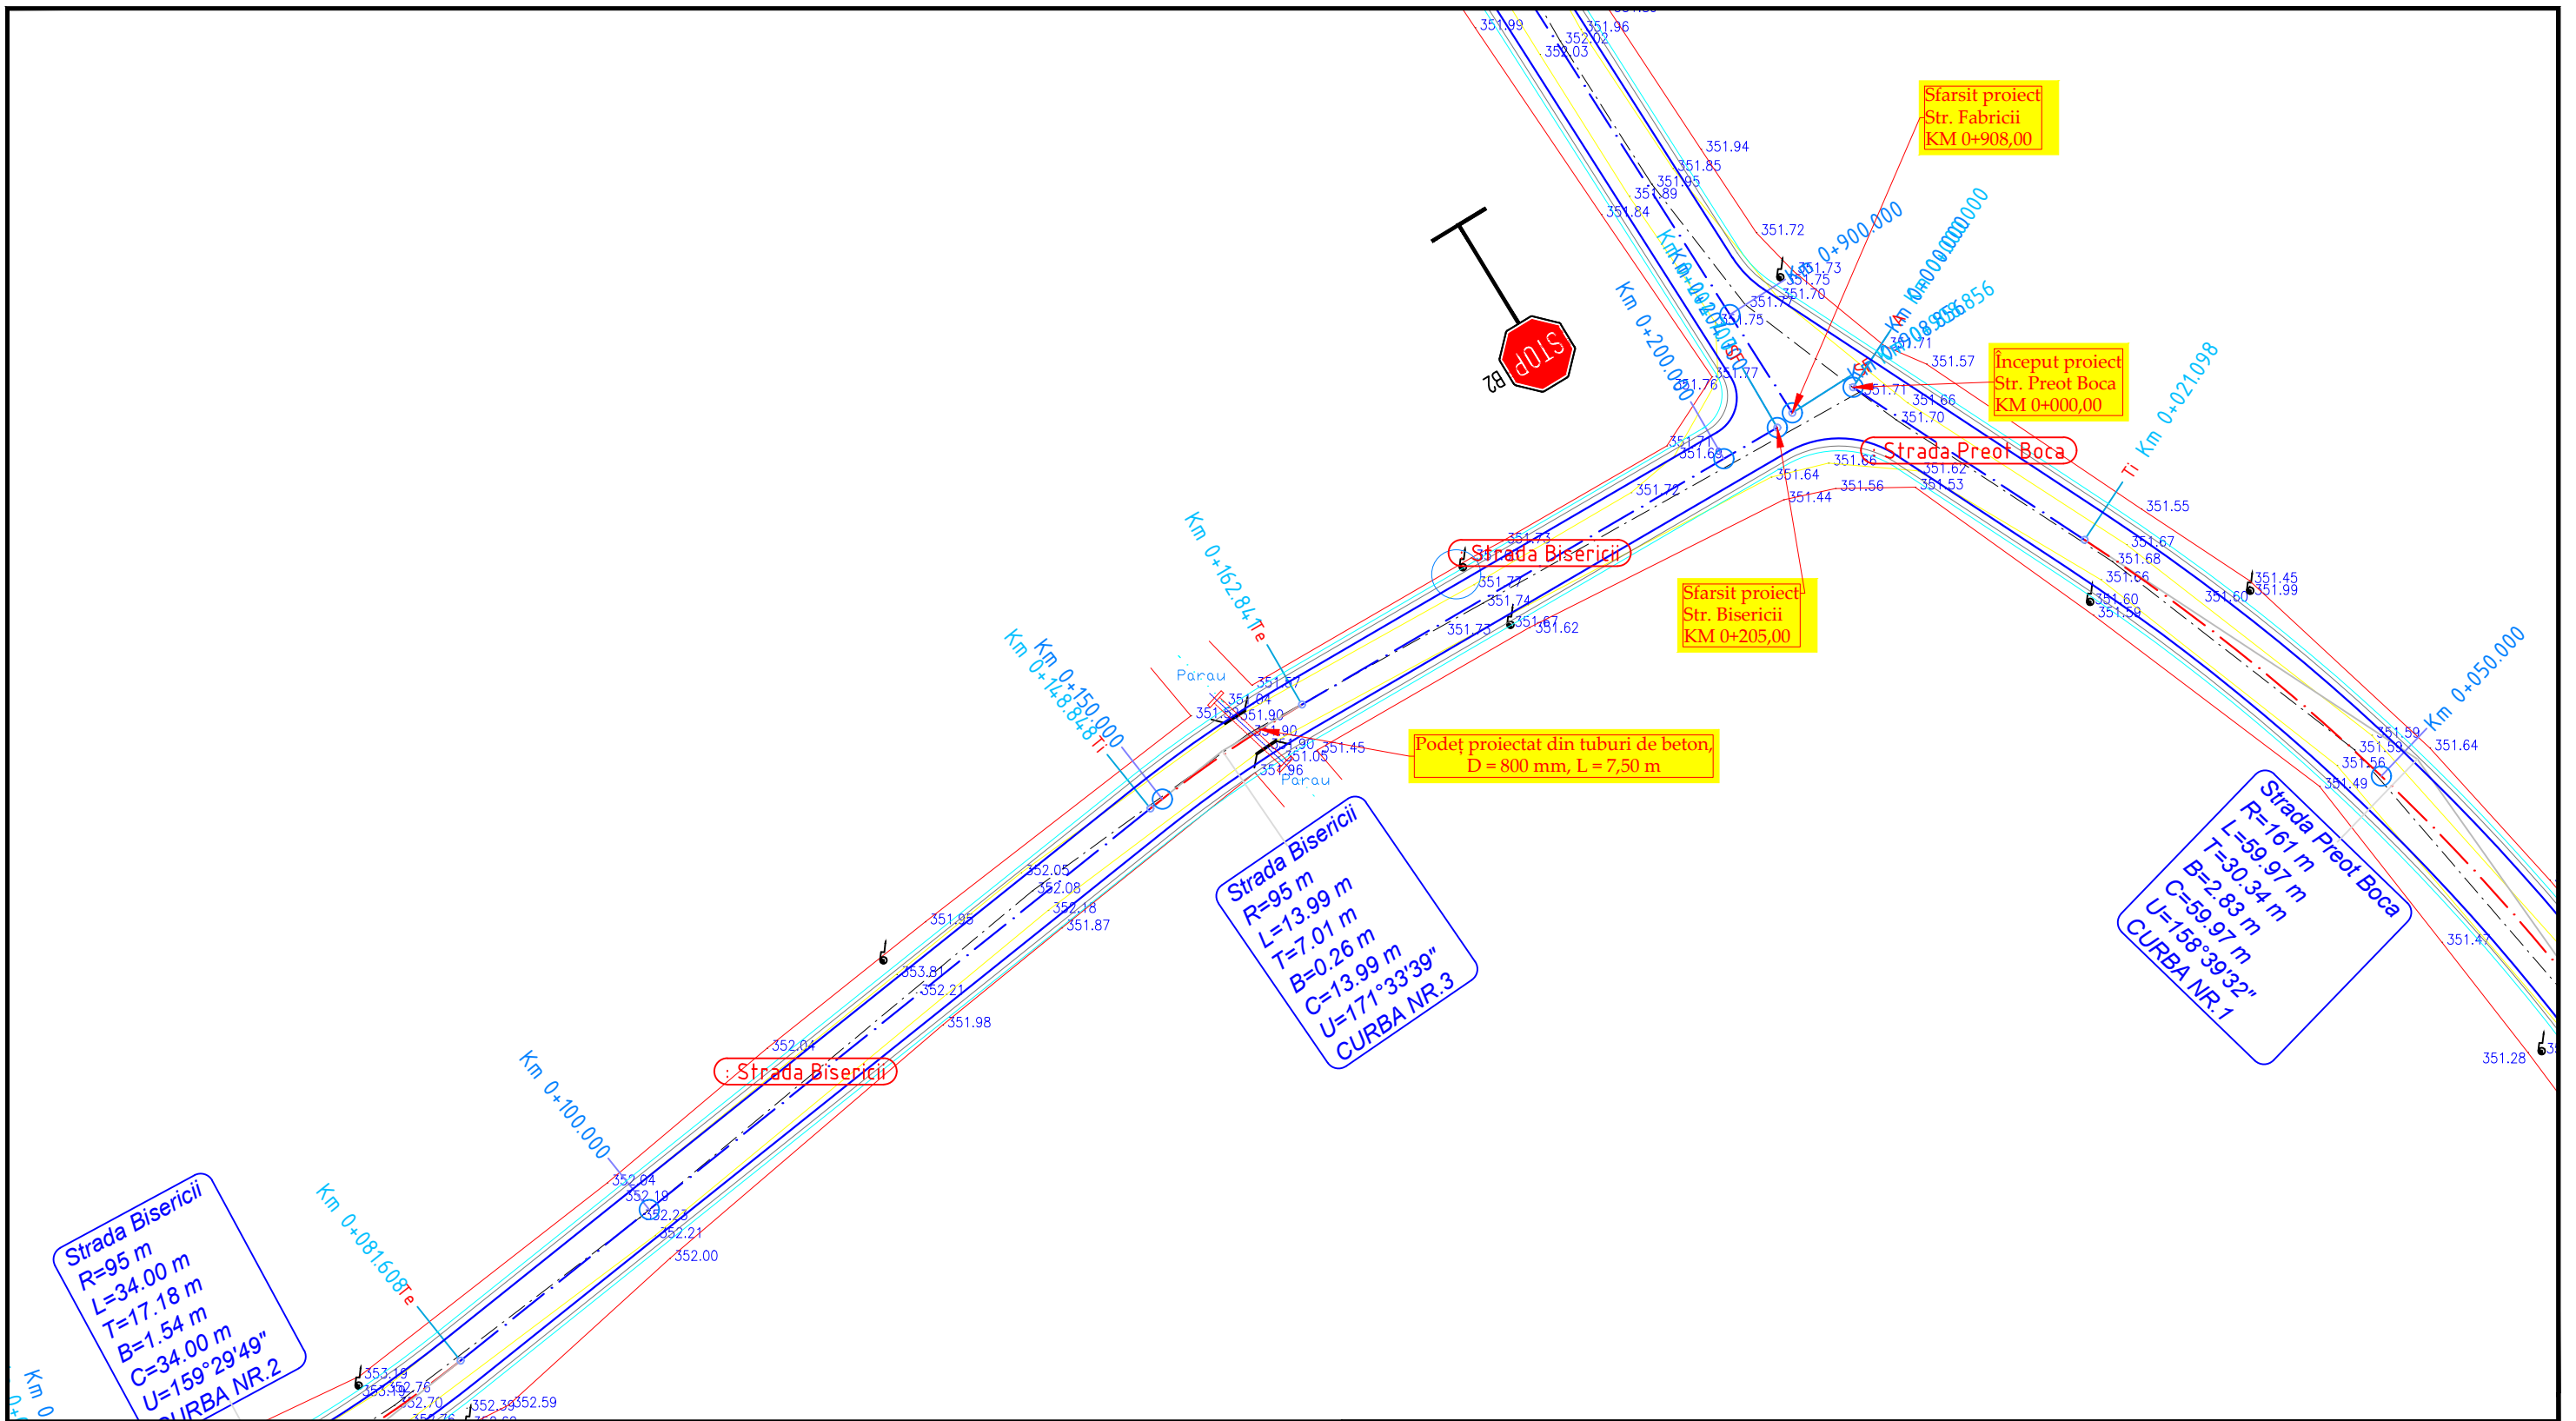

	NUME	SEMNATURA	CERINTA	REFERAT / EXPERTIZA	DATA
VERIFICATOR					
Proiectant de specialitate: <b>S.C. AQUA PROJECT S.R.L.</b> Tr. Petru Rares, nr. 63, Piatra Neamt C.U.I. J27/580/2010 C.I.F. RO-27559846 Tel/Fax : 0233624426			<b>DENUMIREA PROIECTULUI:</b> <b>"MODERNIZAREA INFRASTRUCTURII RUTIERE DIN COMUNA GIROV, JUDEȚUL NEAMȚ"</b>		PROIECT Nr. 14703/08.11.2018
	<b>AMPLASAMENT:</b> Comuna Girov, Județul Neamț <b>BENEFICIAR:</b> Comuna Girov, Județul Neamț		<b>DENUMIRE PLANȘĂ:</b> Plan de situatie Strada Bisericii		
PROIECTAT	Ing. Murariu Vlad-Alexandru	<i>[Signature]</i>	SCARA 1:500		Faza: Studiu de fezabilitate
DESENAT	Ing. Murariu Vlad-Alexandru	<i>[Signature]</i>	DATA 2018		PLANSA PL 1.12
SEF PROIECT	Ing. Lupu Marius - Catalin	<i>[Signature]</i>			

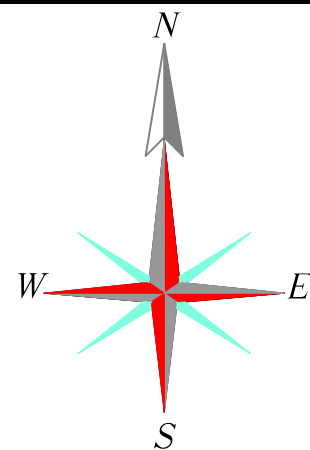
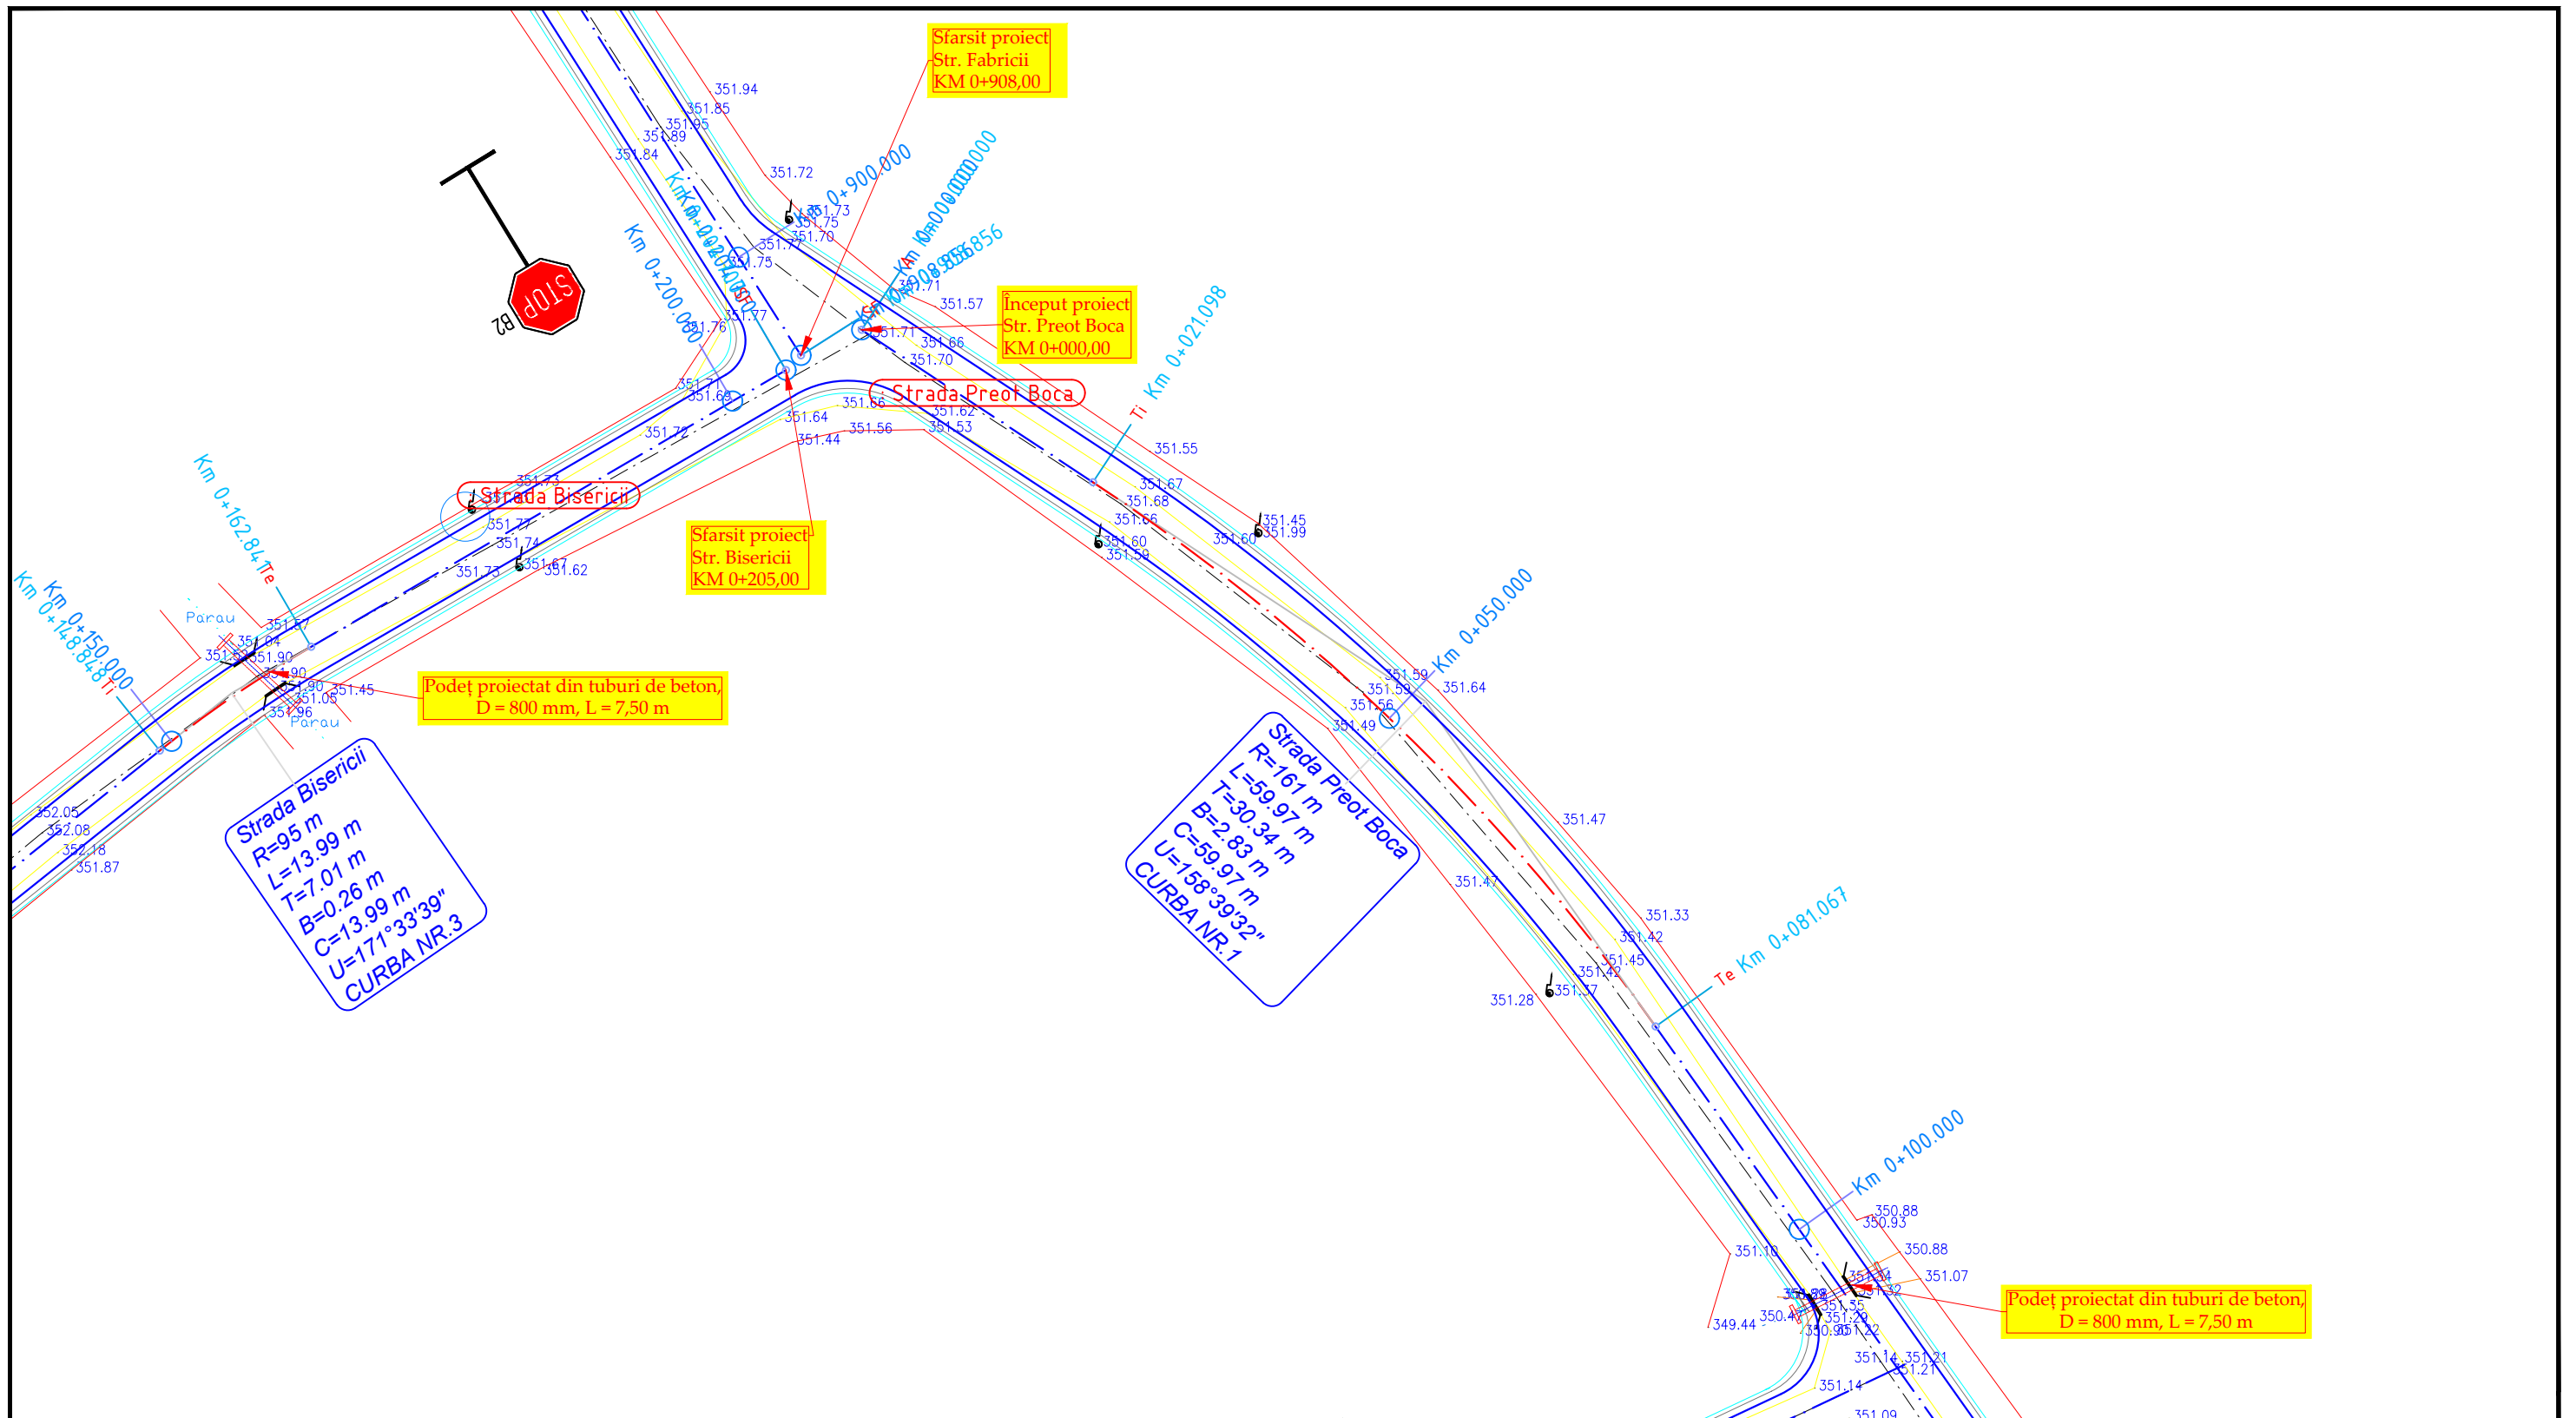


	NUME	SEMNATURA	CERINTA	REFERAT / EXPERTIZA	DATA
VERIFICATOR					
Proiectant de specialitate: <b>S.C. AQUA PROJECT S.R.L.</b> Tr. Petru Rares, nr. 63, Piatra Neamt C.U.I. J27/580/2010 C.I.F. RO-27559846 Tel/Fax : 0233624426			<b>DENUMIREA PROIECTULUI:</b> <b>"MODERNIZAREA INFRASTRUCTURII RUTIERE            DIN COMUNA GIROV, JUDEȚUL NEAMȚ"</b>		PROIECT Nr. 14703/ 08.11.2018
	<b>AMPLASAMENT:</b> Comuna Girov, Județul Neamț <b>BENEFICIAR:</b> Comuna Girov, Județul Neamț		<b>DENUMIRE PLANȘĂ:</b> <i>Plan de situatie</i> <i>Strada Preot Boca</i>		
PROIECTAT	Ing. Murariu Vlad-Alexandru	<i>h.v.</i>	SCARA 1:500		
DESENAT	Ing. Murariu Vlad-Alexandru	<i>h.v.</i>	DATA 2018		
SEF PROIECT	Ing. Lupu Marius - Catalin	<i>A</i>			
					Faza: Studiu de fezabilitate
					PLANSA PL 1.13





	NUME	SEMNATURA	CERINTA	REFERAT / EXPERTIZA	DATA
VERIFICATOR					
Proiectant de specialitate: <b>S.C. AQUA PROJECT S.R.L.</b> Tr. Petru Rares, nr. 63, Piatra Neamt C.U.I. J27/580/2010 C.I.F. RO-27559846 Tel/Fax : 0233624426			<b>DENUMIREA PROIECTULUI:</b> <b>"MODERNIZAREA INFRASTRUCTURII RUTIERE DIN COMUNA GIROV, JUDEȚUL NEAMȚ"</b>		PROIECT Nr. 14703/08.11.2018
			<b>AMPLASAMENT:</b> Comuna Girov, Județul Neamț <b>BENEFICIAR:</b> Comuna Girov, Județul Neamț		
			<b>DENUMIRE PLANȘĂ:</b> <i>Plan de situatie</i> <i>Strada Preot Boca</i>		Faza: Studiu de fezabilitate
PROIECTAT	Ing. Murariu Vlad-Alexandru	<i>h.c.</i>	SCARA	1:500	
DESENAT	Ing. Murariu Vlad-Alexandru	<i>h.c.</i>	DATA	2018	
SEF PROIECT	Ing. Lupu Marius - Catalin	<i>A</i>			
					PLANSA PL 1.14




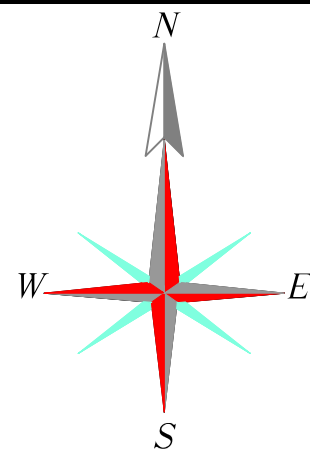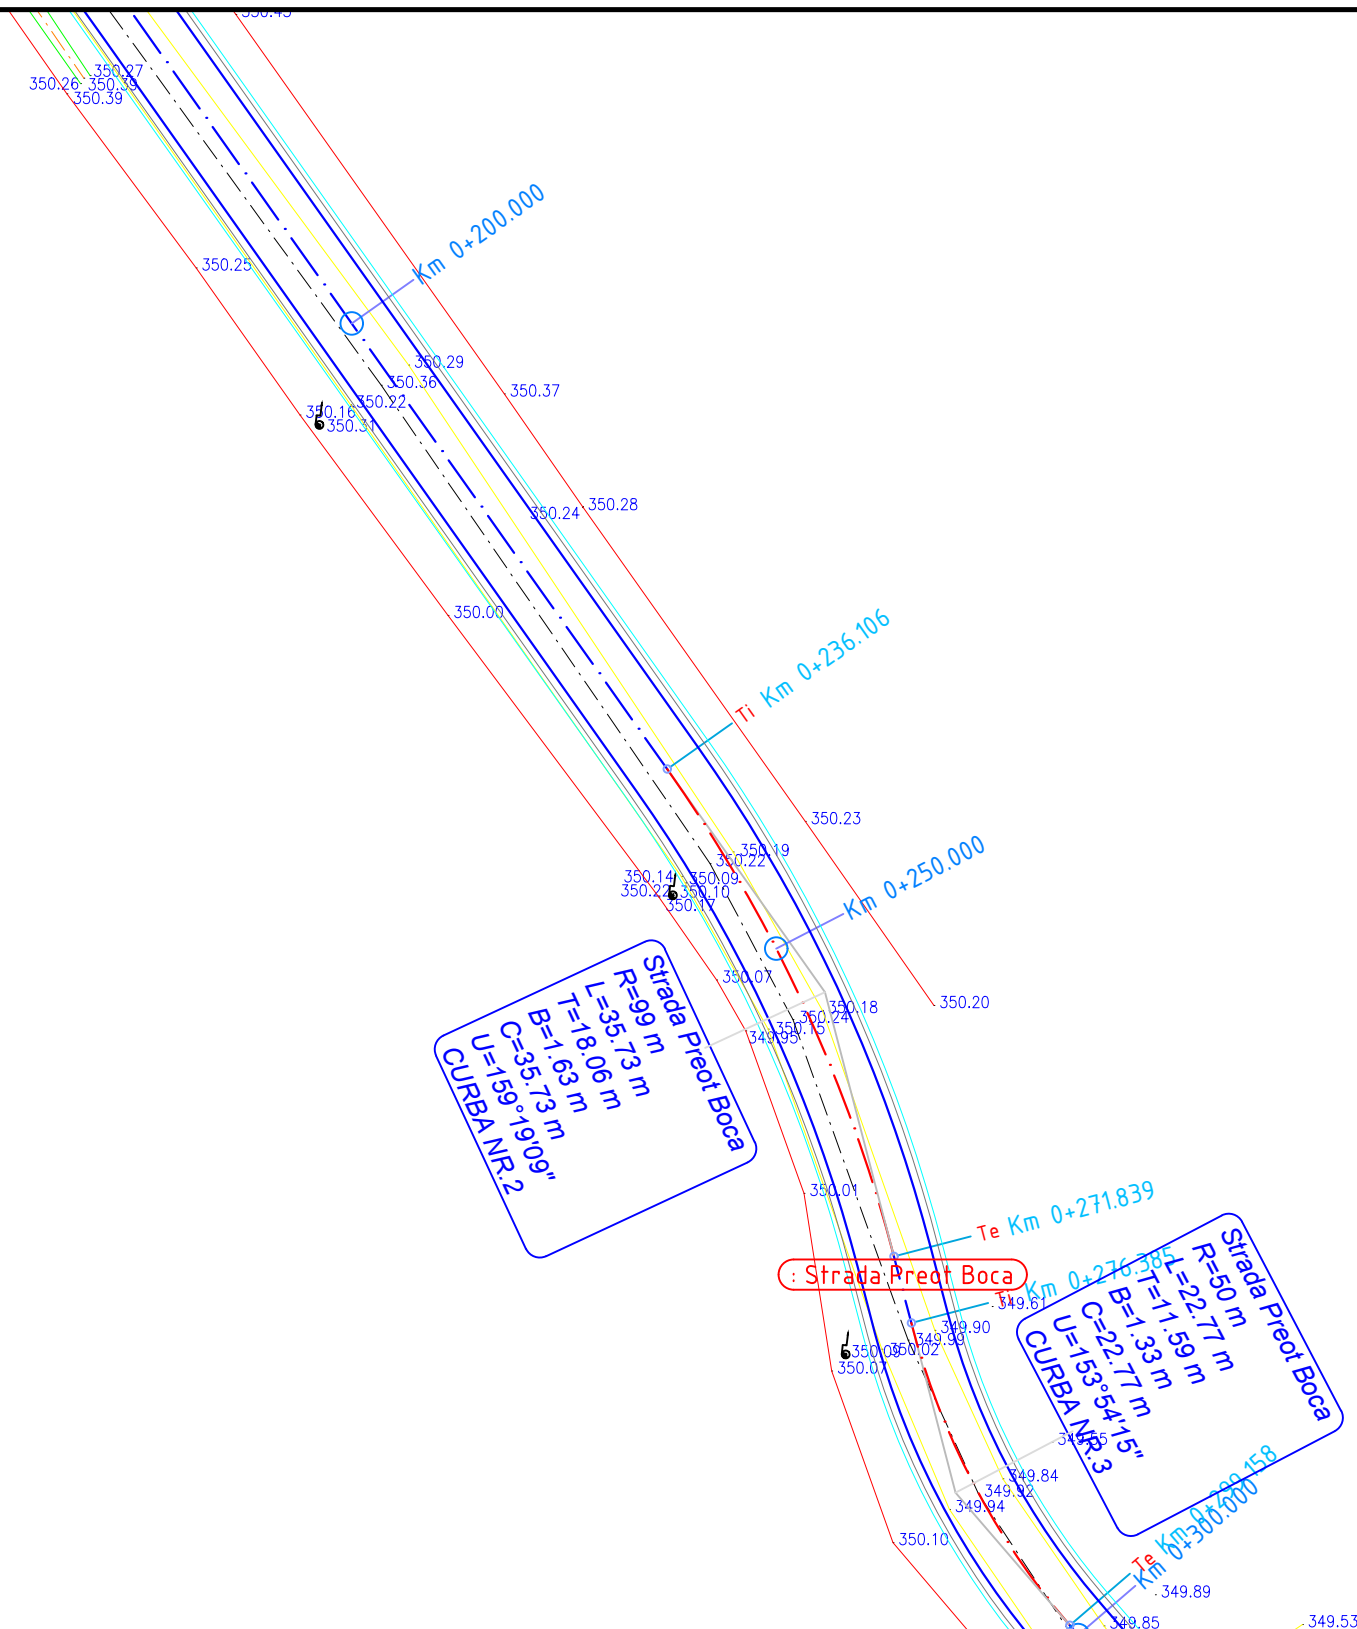

	NUME	SEMNATURA	CERINTA	REFERAT / EXPERTIZA	DATA
VERIFICATOR					
Proiectant de specialitate:	<b>S.C. AQUA PROJECT S.R.L.</b> Tr. Petru Rares, nr. 63, Piatra Neamt C.U.I. J27/580/2010 C.I.F. RO-27559846 Tel/Fax : 0233624426		<b>DENUMIREA PROIECTULUI:</b> <b>"MODERNIZAREA INFRASTRUCTURII RUTIERE DIN COMUNA GIROV, JUDEȚUL NEAMȚ"</b>		PROIECT Nr. 14703/08.11.2018
			<b>AMPLASAMENT:</b> Comuna Girov, Județul Neamț <b>BENEFICIAR:</b> Comuna Girov, Județul Neamț		
PROIECTAT	Ing. Murariu Vlad-Alexandru	<i>[Signature]</i>	SCARA 1:500	<b>DENUMIRE PLANȘĂ:</b> <i>Plan de situatie</i> <i>Strada Preot Boca</i>	
DESENAT	Ing. Murariu Vlad-Alexandru	<i>[Signature]</i>	DATA 2018		
SEF PROIECT	Ing. Lupu Marius - Catalin	<i>[Signature]</i>			
					Faza: Studiu de fezabilitate
					PLANSA PL 1.15

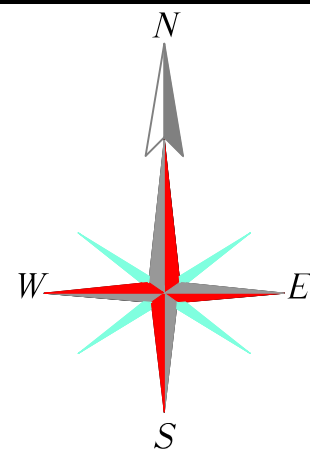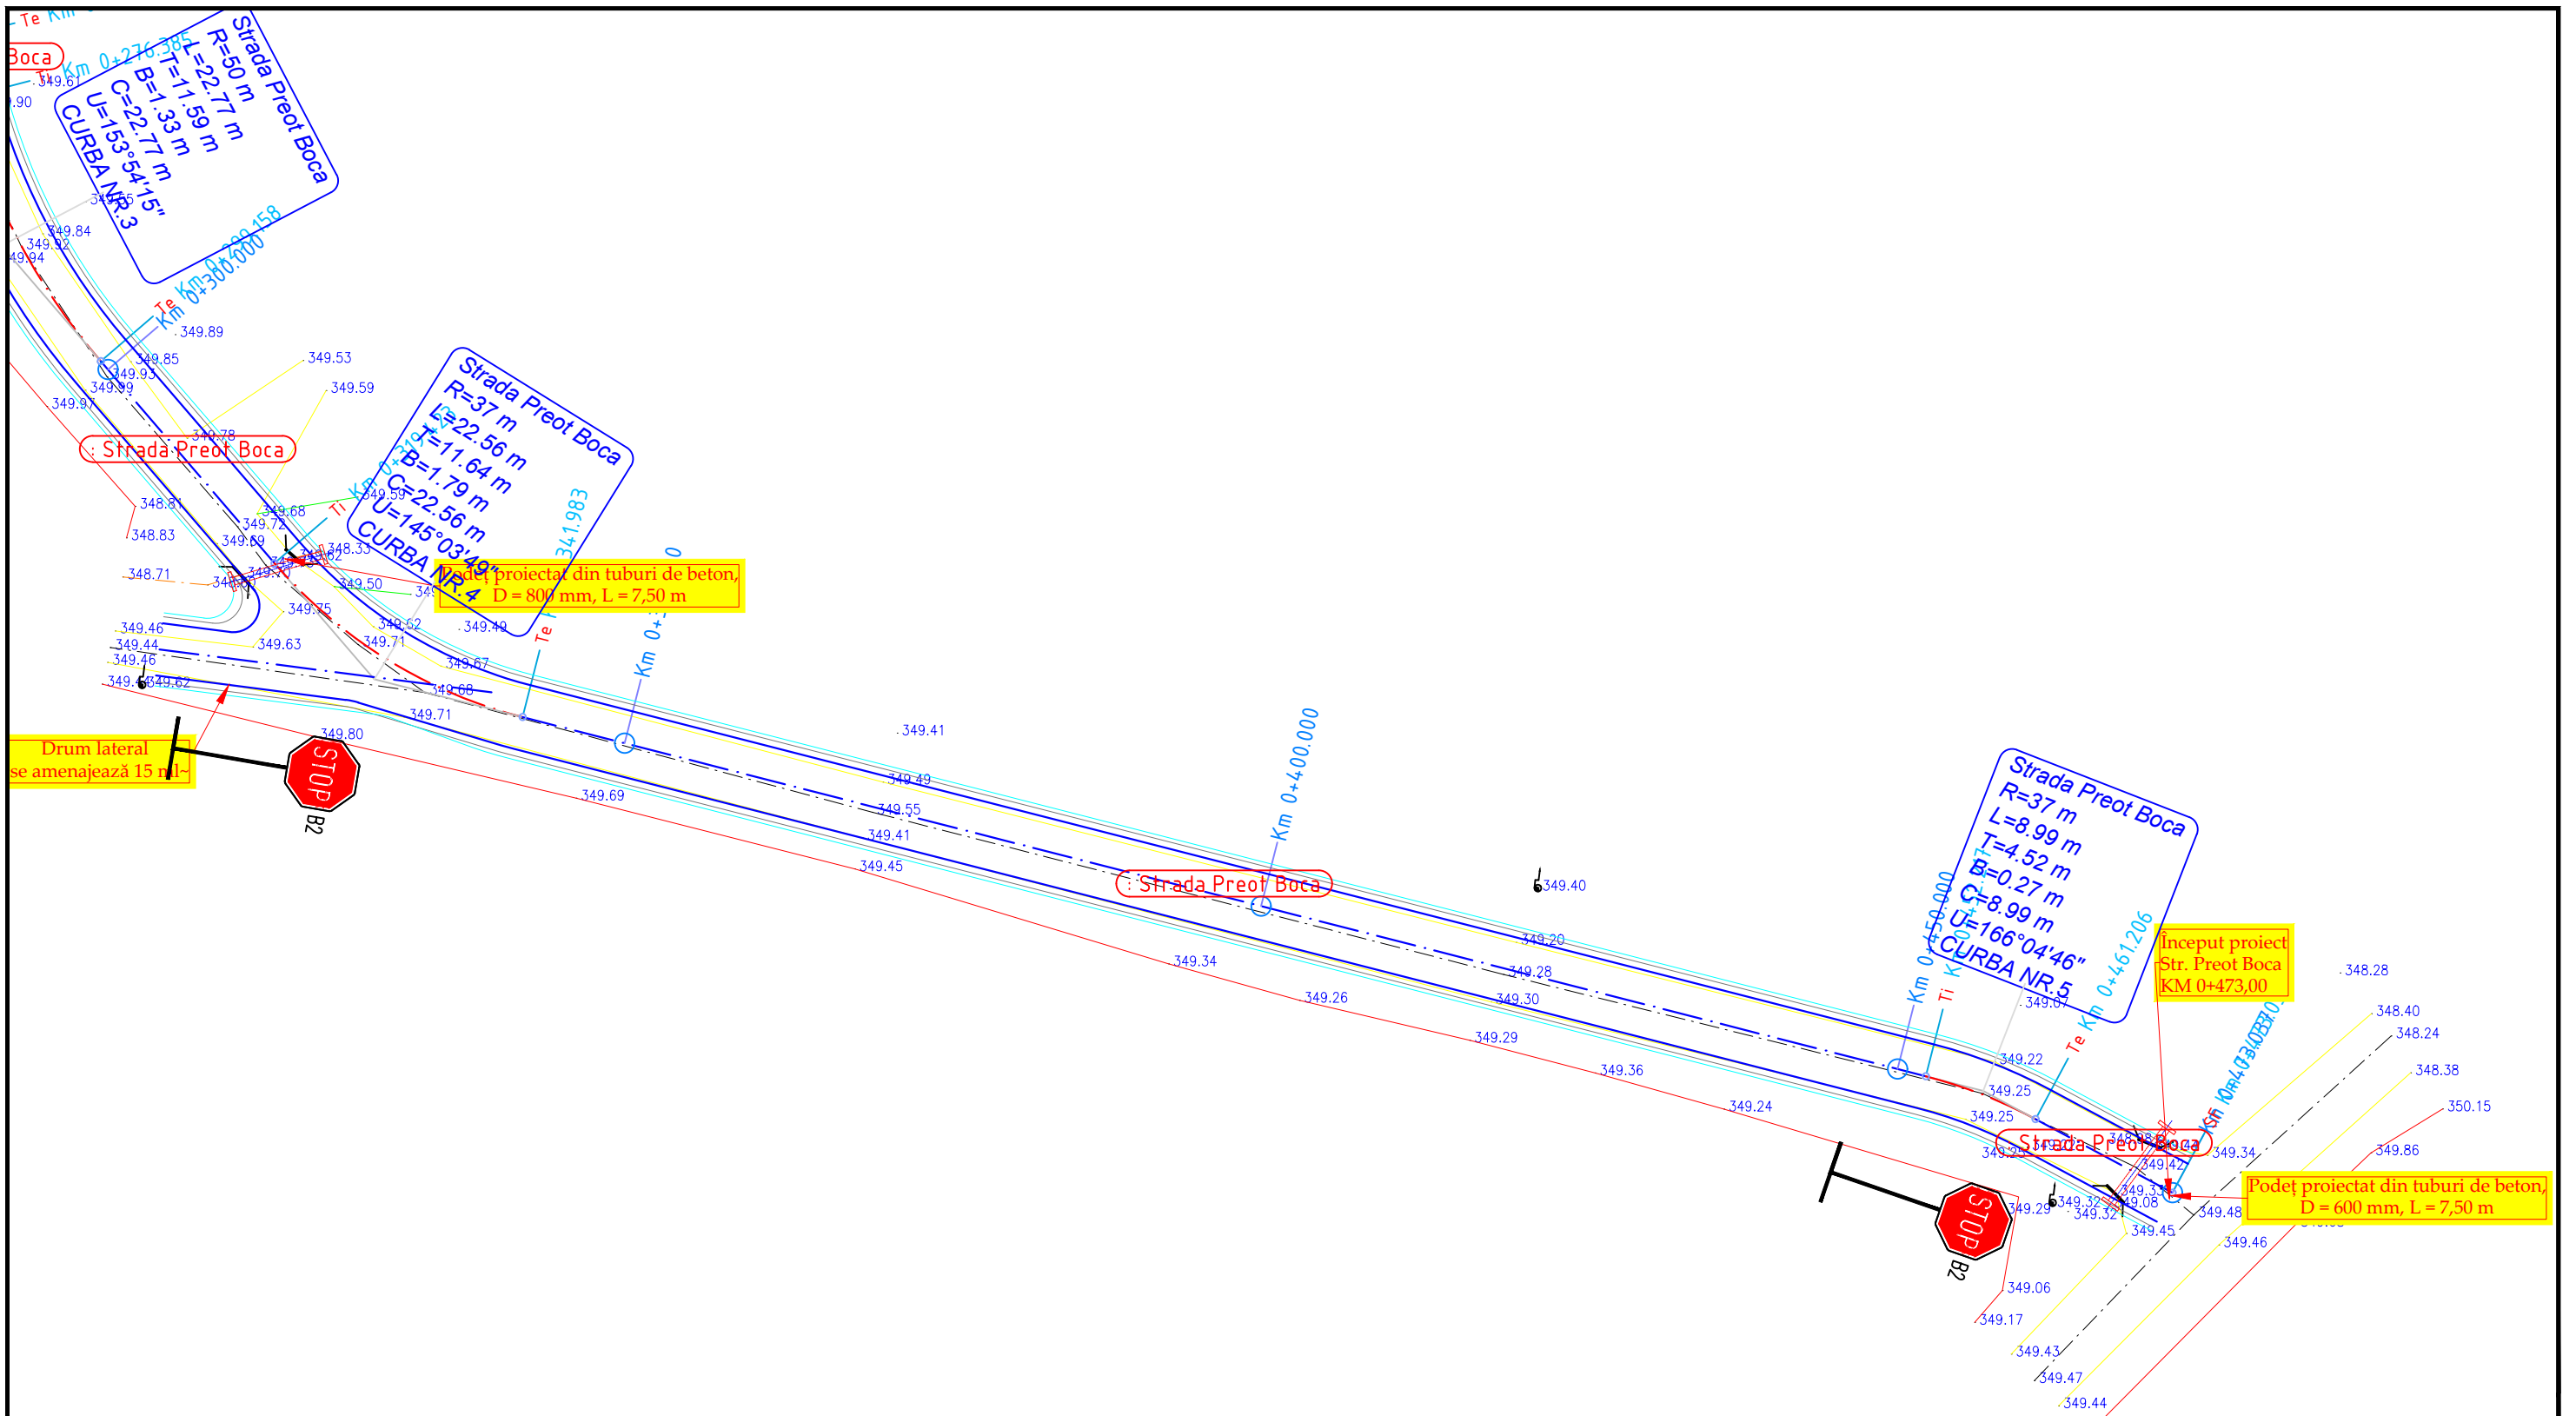

	NUME	SEMNATURA	CERINTA	REFERAT / EXPERTIZA	DATA
VERIFICATOR					
Proiectant de specialitate:	<b>S.C. AQUA PROJECT S.R.L.</b> Tr. Petru Rares, nr. 63, Piatra Neamt C.U.I. J27/580/2010 C.I.F. RO-27559846 Tel/Fax : 0233624426		<b>DENUMIREA PROIECTULUI:</b> <b>"MODERNIZAREA INFRASTRUCTURII RUTIERE DIN COMUNA GIROV, JUDEȚUL NEAMȚ"</b>		PROIECT Nr. 14703/08.11.2018
			<b>AMPLASAMENT:</b> Comuna Girov, Județul Neamț <b>BENEFICIAR:</b> Comuna Girov, Județul Neamț		
			<b>DENUMIRE PLANȘĂ:</b> <i>Plan de situatie</i> <i>Strada Preot Boca</i>		Faza: Studiu de fezabilitate
PROIECTAT	Ing. Murariu Vlad-Alexandru	<i>h.c.</i>	SCARA 1:500		PLANSA PL 1.16
DESENAT	Ing. Murariu Vlad-Alexandru	<i>h.c.</i>	DATA 2018		
SEF PROIECT	Ing. Lupu Marius - Catalin	<i>A</i>			

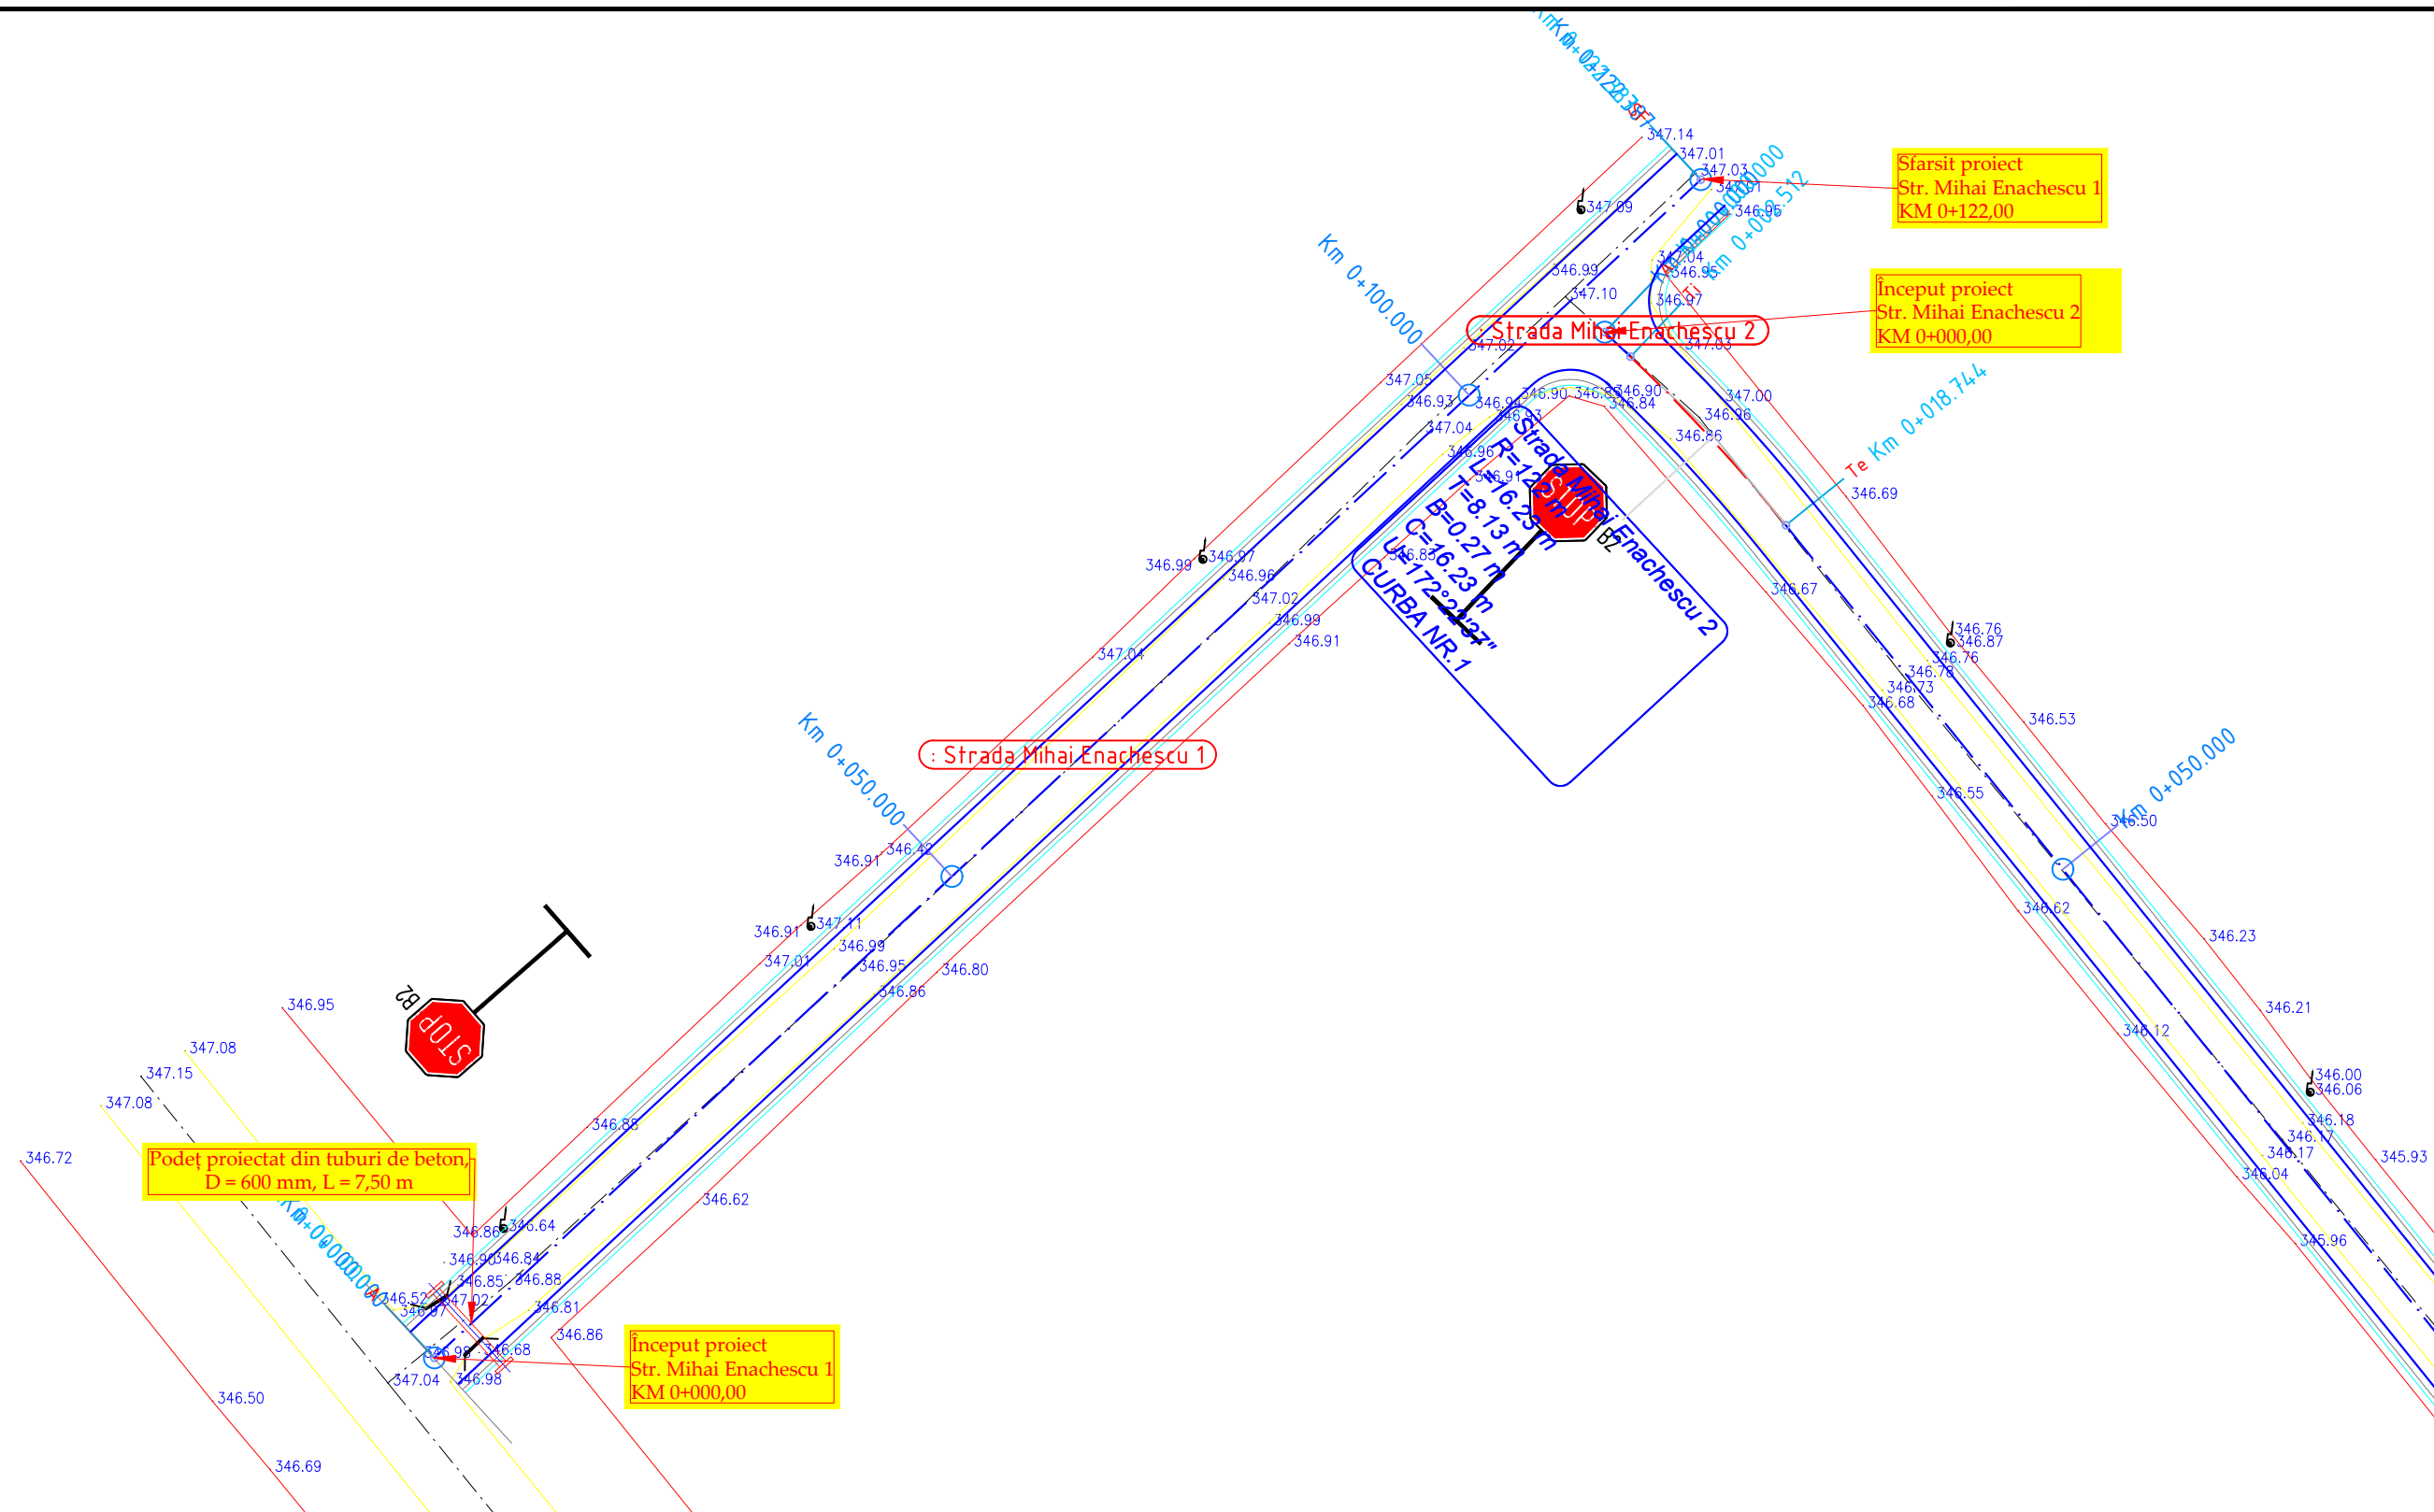

Podet proiectat din tuburi de beton,  
D = 600 mm, L = 7,50 m


Început proiect  
Str. Mihai Enachescu 1  
KM 0+000,00

Starsit proiect  
Str. Mihai Enachescu 1  
KM 0+122,00

Început proiect  
Str. Mihai Enachescu 2  
KM 0+000,00

Strada Mihai Enachescu 1



Strada Mihai Enachescu 2

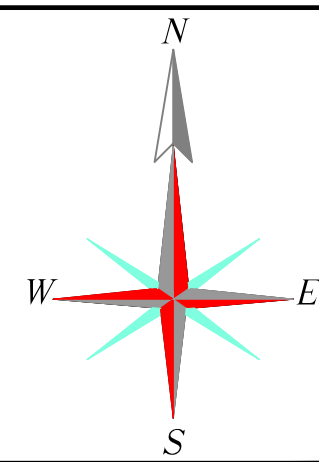



	NUME	SEMNATURA	CERINTA	REFERAT / EXPERTIZA	DATA
VERIFICATOR					
PROIECTANT	Ing. Murariu Vlad-Alexandru	<i>[Signature]</i>	SCARA 1:500	<b>DENUMIREA PROIECTULUI:</b> "MODERNIZAREA INFRASTRUCTURII RUTIERE DIN COMUNA GIROV, JUDEȚUL NEAMȚ"  <b>AMPLASAMENT:</b> Comuna Girov, Județul Neamț <b>BENEFICIAR:</b> Comuna Girov, Județul Neamț  <b>DENUMIRE PLANȘĂ:</b> Plan de situatie Strada Mihai Enachescu 1	PROIECT Nr. 14703/ 08.11.2018  Faza: Studiu de fezabilitate  PLANSA PL 1.17
DESENAT	Ing. Murariu Vlad-Alexandru	<i>[Signature]</i>	DATA 2018		
SEF PROIECT	Ing. Lupu Marius - Catalin	<i>[Signature]</i>			

Proiectant de specialitate:  
**S.C. AQUA PROJECT S.R.L.**  
 Tr. Petru Rares, nr. 63, Piatra Neamt  
 C.U.I. J27/580/2010  
 C.I.F. RO-27559846  
 Tel/Fax : 0233624426





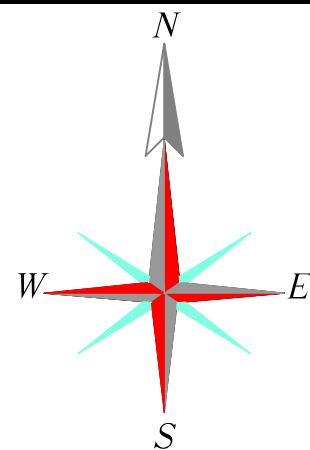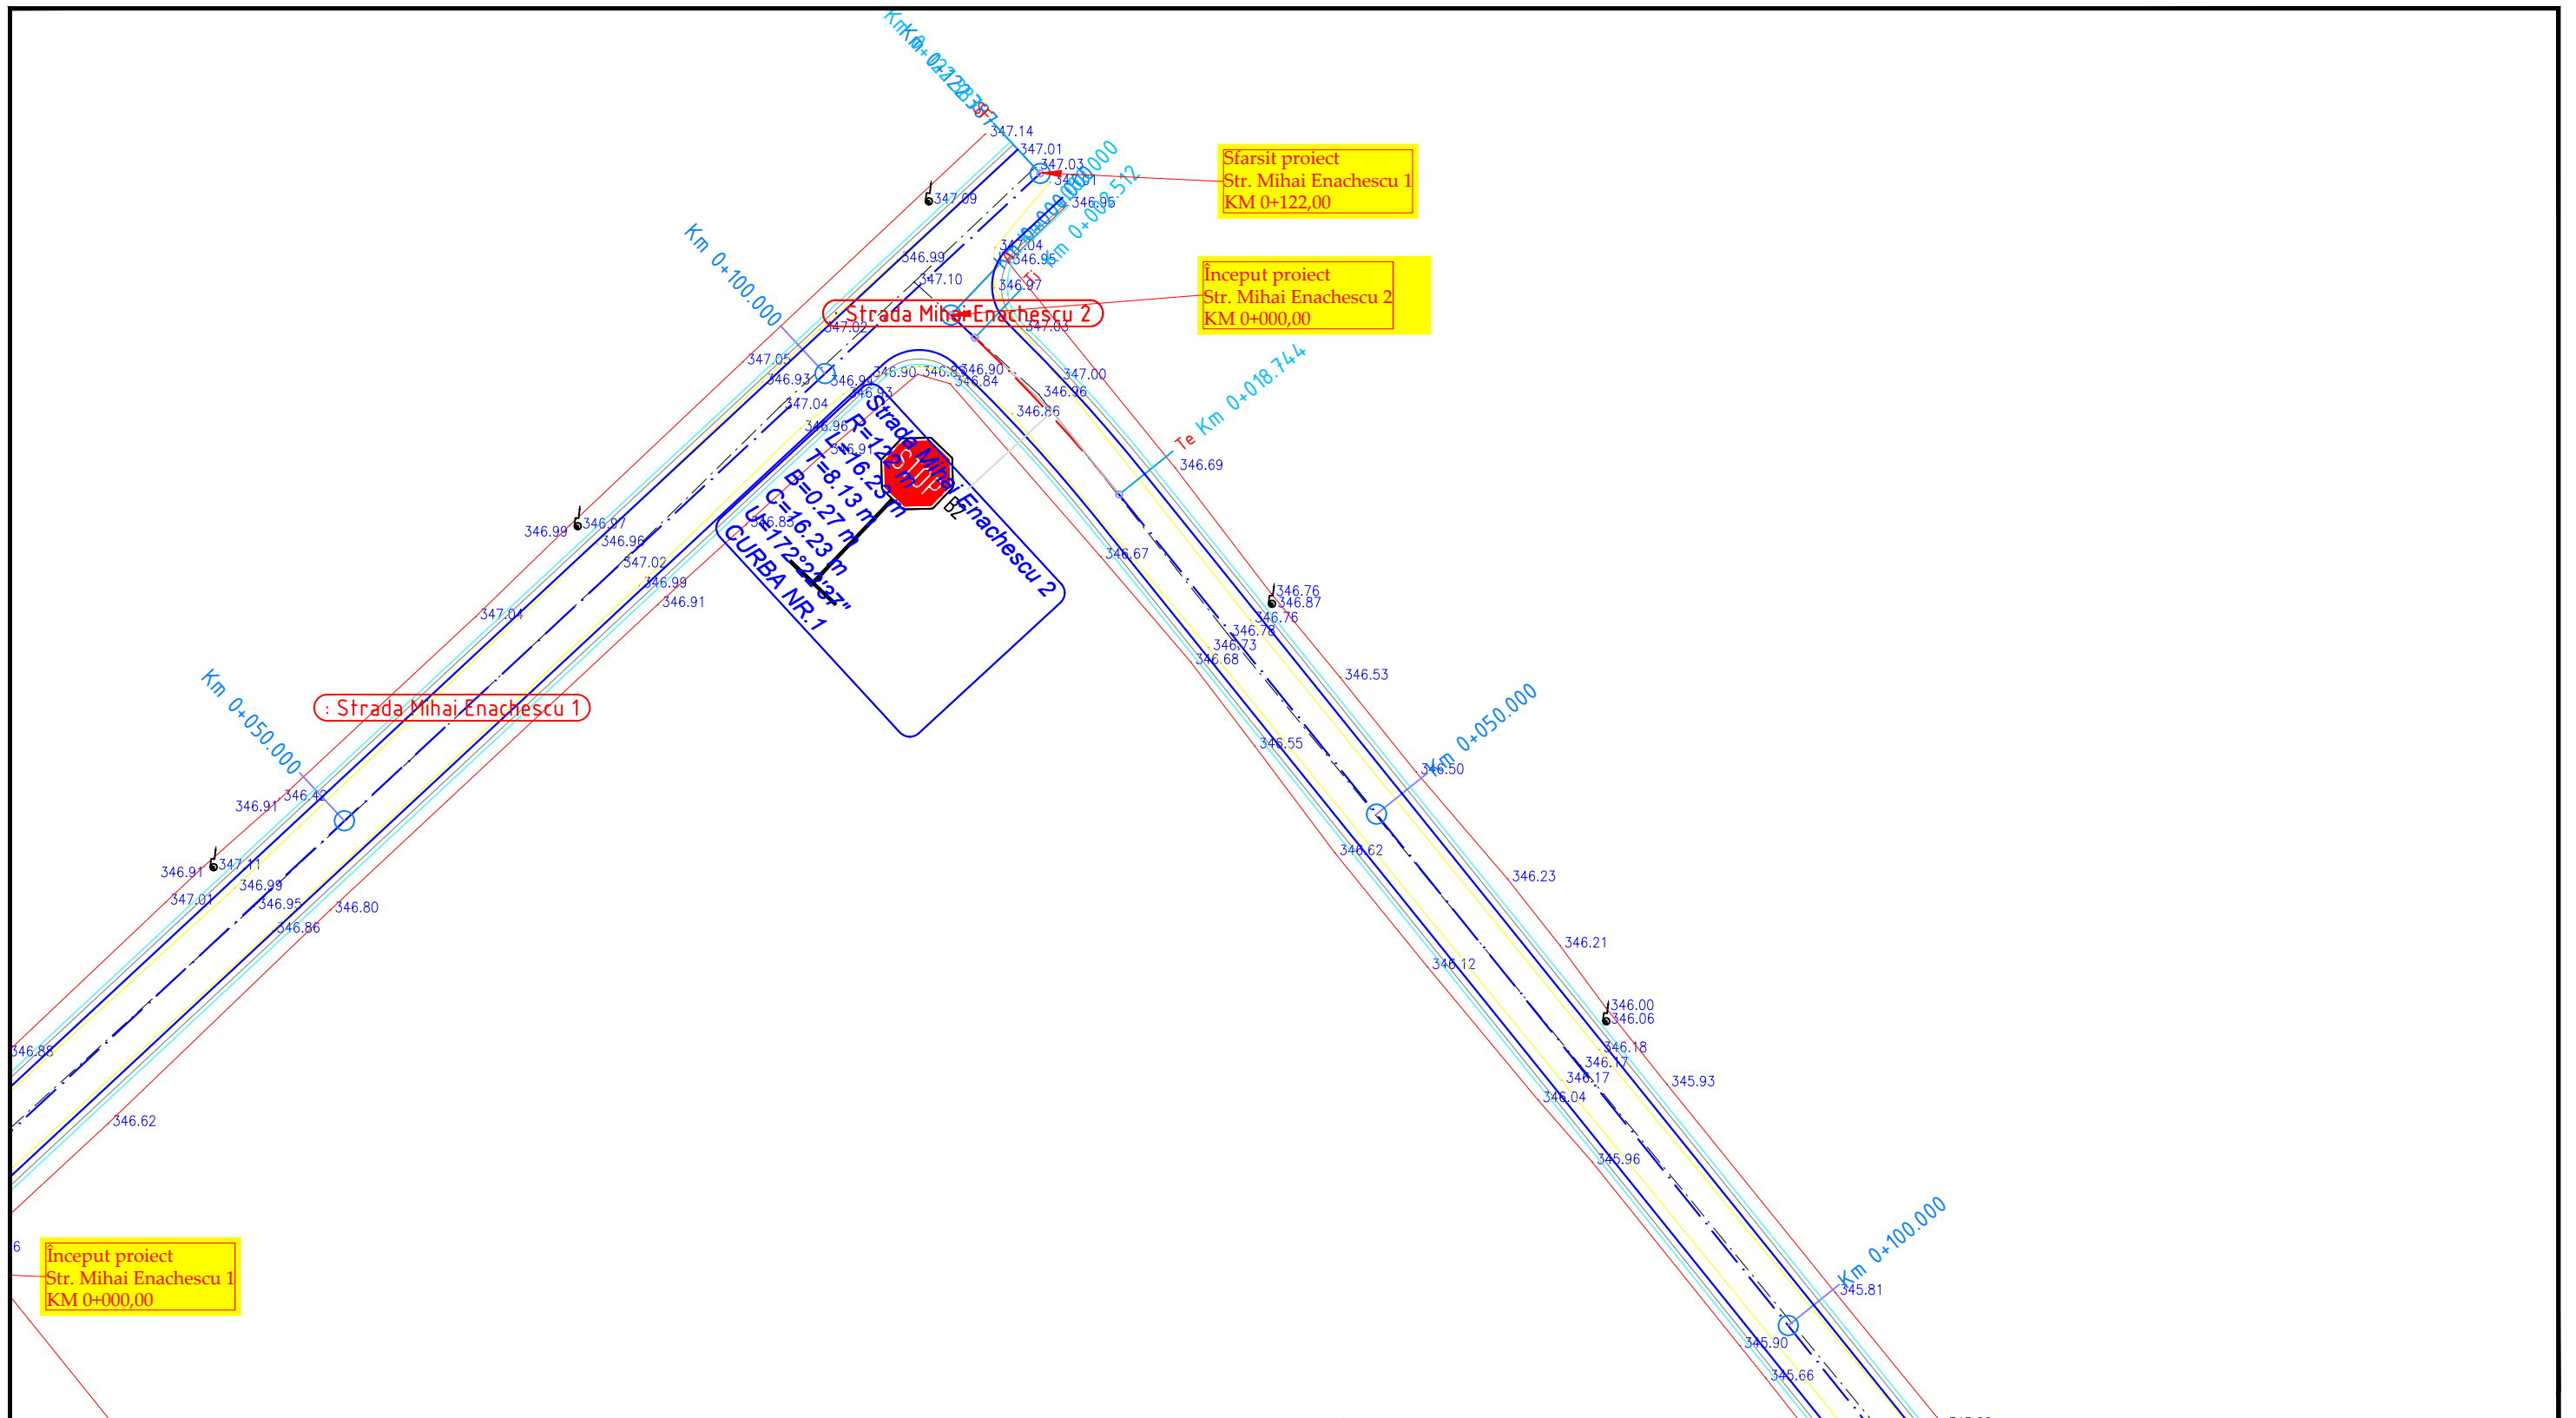



NUME		SEMNATURA	CERINTA	REFERAT / EXPERTIZA	DATA
VERIFICATOR					
Proiectant de specialitate: <b>S.C. AQUA PROJECT S.R.L.</b> Tr. Petru Rares, nr. 63, Piatra Neamt C.U.I. J27/580/2010 C.I.F. RO-27559846 Tel/Fax : 0233624426				<b>DENUMIREA PROIECTULUI:</b> <b>"MODERNIZAREA INFRASTRUCTURII RUTIERE            DIN COMUNA GIROV, JUDEȚUL NEAMȚ"</b>	
		<b>AMPLASAMENT:</b> Comuna Girov, Județul Neamț		PROIECT Nr. 14703/ 08.11.2018	
		<b>BENEFICIAR:</b> Comuna Girov, Județul Neamț		<b>DENUMIRE PLANȘĂ:</b> Faza: Studiu de fezabilitate	
PROIECTAT	Ing. Murariu Vlad-Alexandru	<i>h.c.</i>	SCARA 1:500	Plan de situatie Strada Mihai Enachescu 2	
DESENAT	Ing. Murariu Vlad-Alexandru	<i>h.c.</i>	DATA 2018		
SEF PROIECT	Ing. Lupu Marius - Catalin	<i>A</i>			

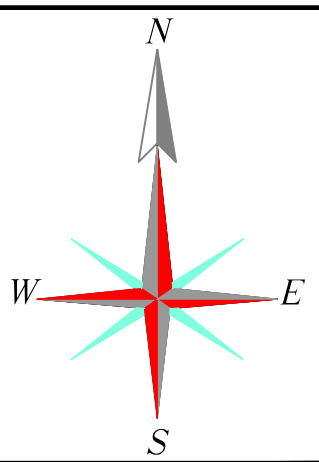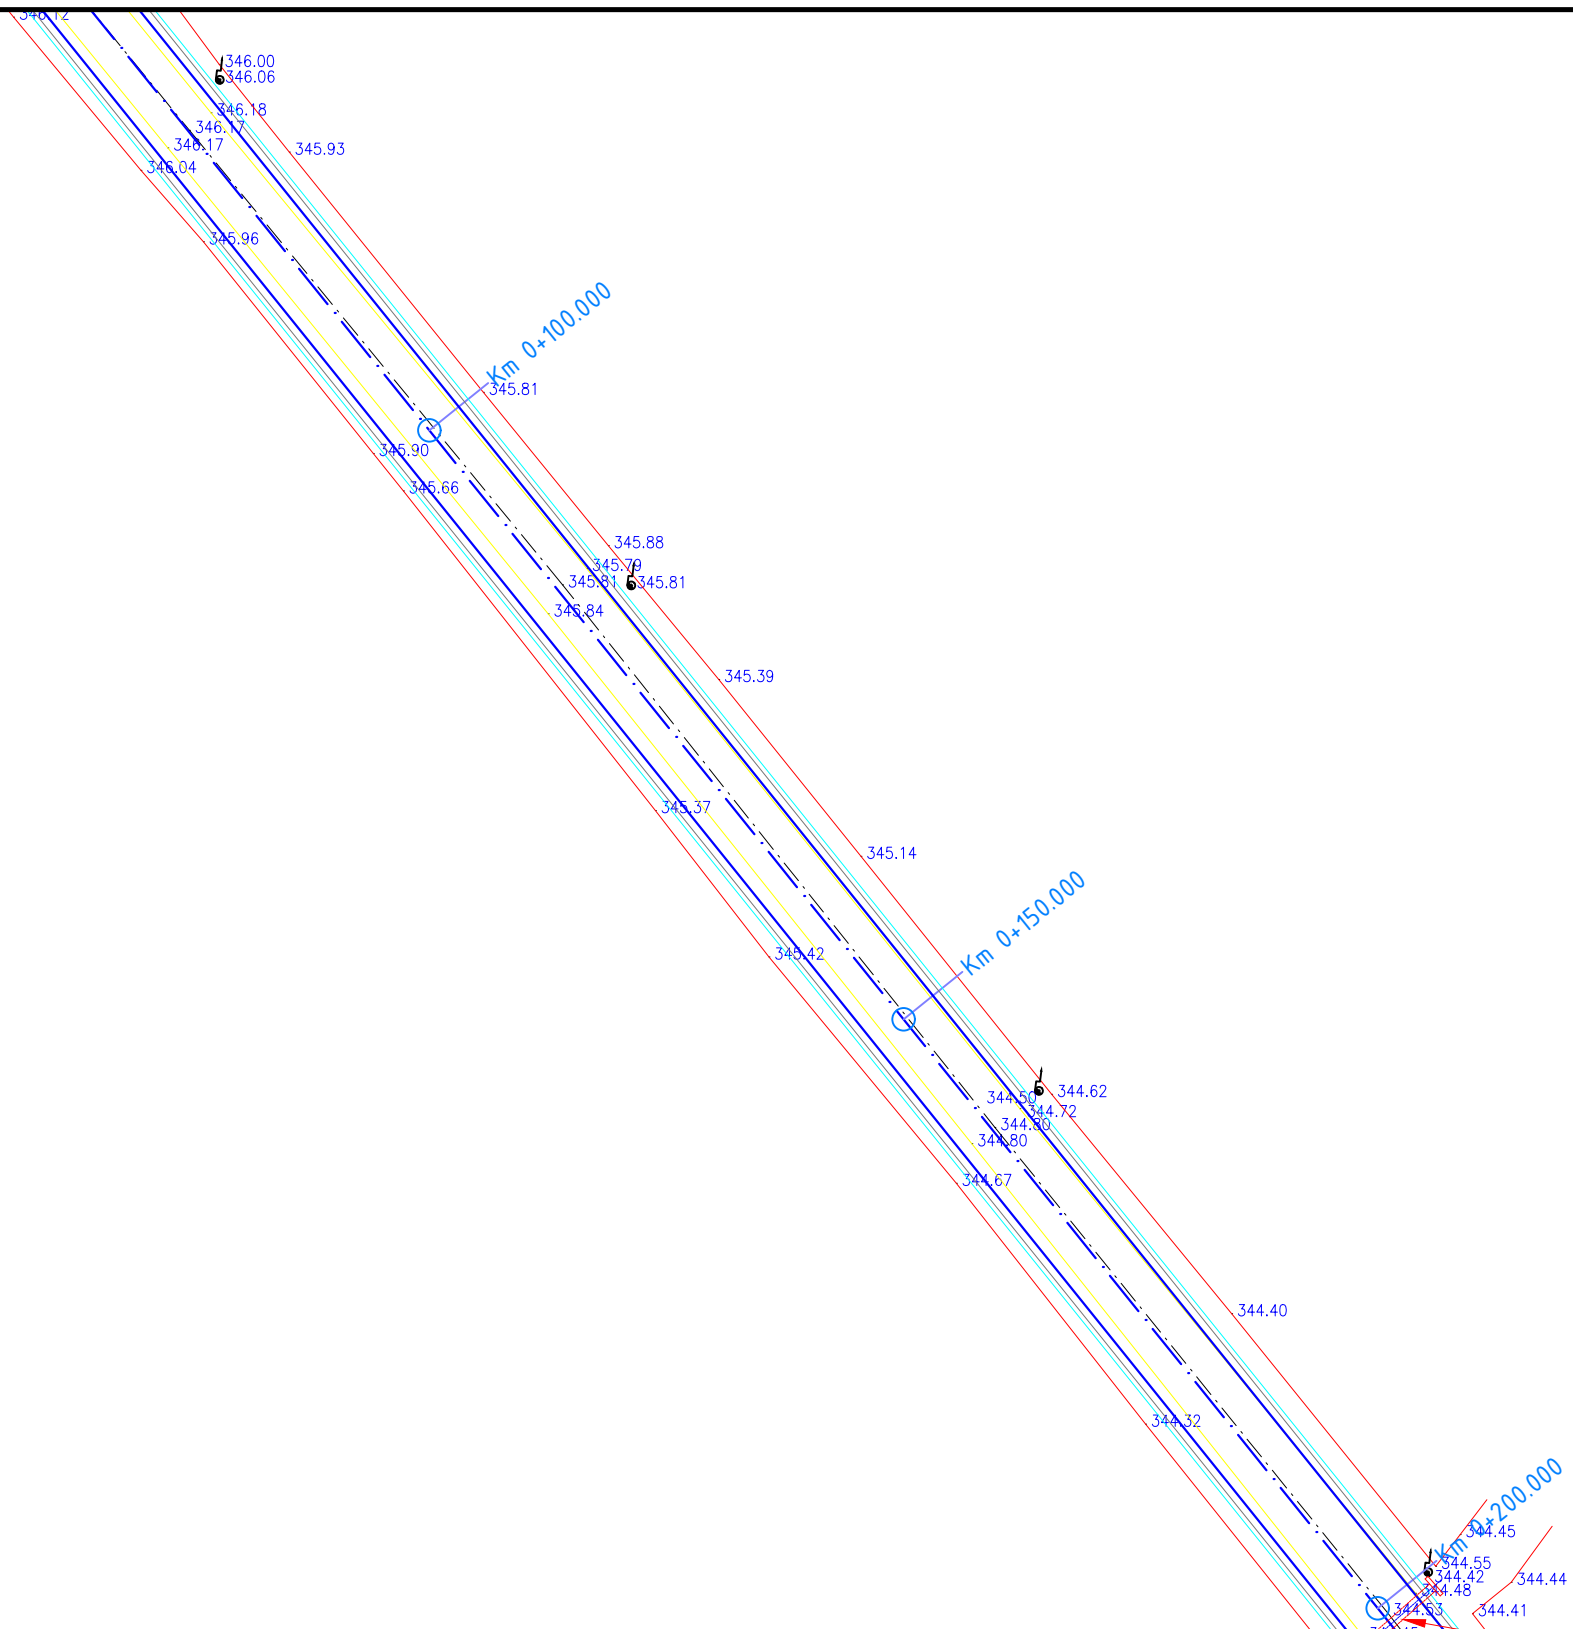



	NUME	SEMNATURA	CERINTA	REFERAT / EXPERTIZA	DATA
VERIFICATOR					
Proiectant de specialitate: <b>S.C. AQUA PROJECT S.R.L.</b> Tr. Petru Rares, nr. 63, Piatra Neamt C.U.I. J27/580/2010 C.I.F. RO-27559846 Tel/Fax : 0233624426		<b>DENUMIREA PROIECTULUI:</b> <b>"MODERNIZAREA INFRASTRUCTURII RUTIERE            DIN COMUNA GIROV, JUDEȚUL NEAMȚ"</b>			PROIECT Nr. 14703/ 08.11.2018
		<b>AMPLASAMENT:</b> Comuna Girov, Județul Neamț <b>BENEFICIAR:</b> Comuna Girov, Județul Neamț			
		<b>DENUMIRE PLANȘĂ:</b> <i>Plan de situatie</i> <i>Strada Mihai Enachescu 2</i>			Faza: Studiu de fezabilitate
PROIECTAT	Ing. Murariu Vlad-Alexandru	<i>h.c.</i>	SCARA 1:500		
DESEMAT	Ing. Murariu Vlad-Alexandru	<i>h.c.</i>	DATA 2018		
SEF PROIECT	Ing. Lupu Marius - Catalin	<i>A</i>			PLANSA PL 1.19

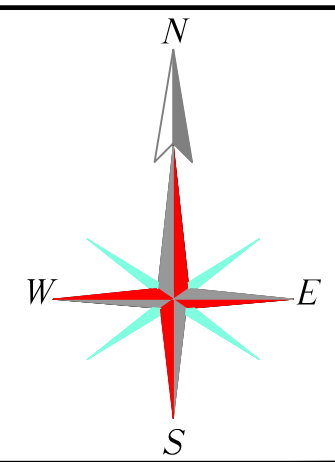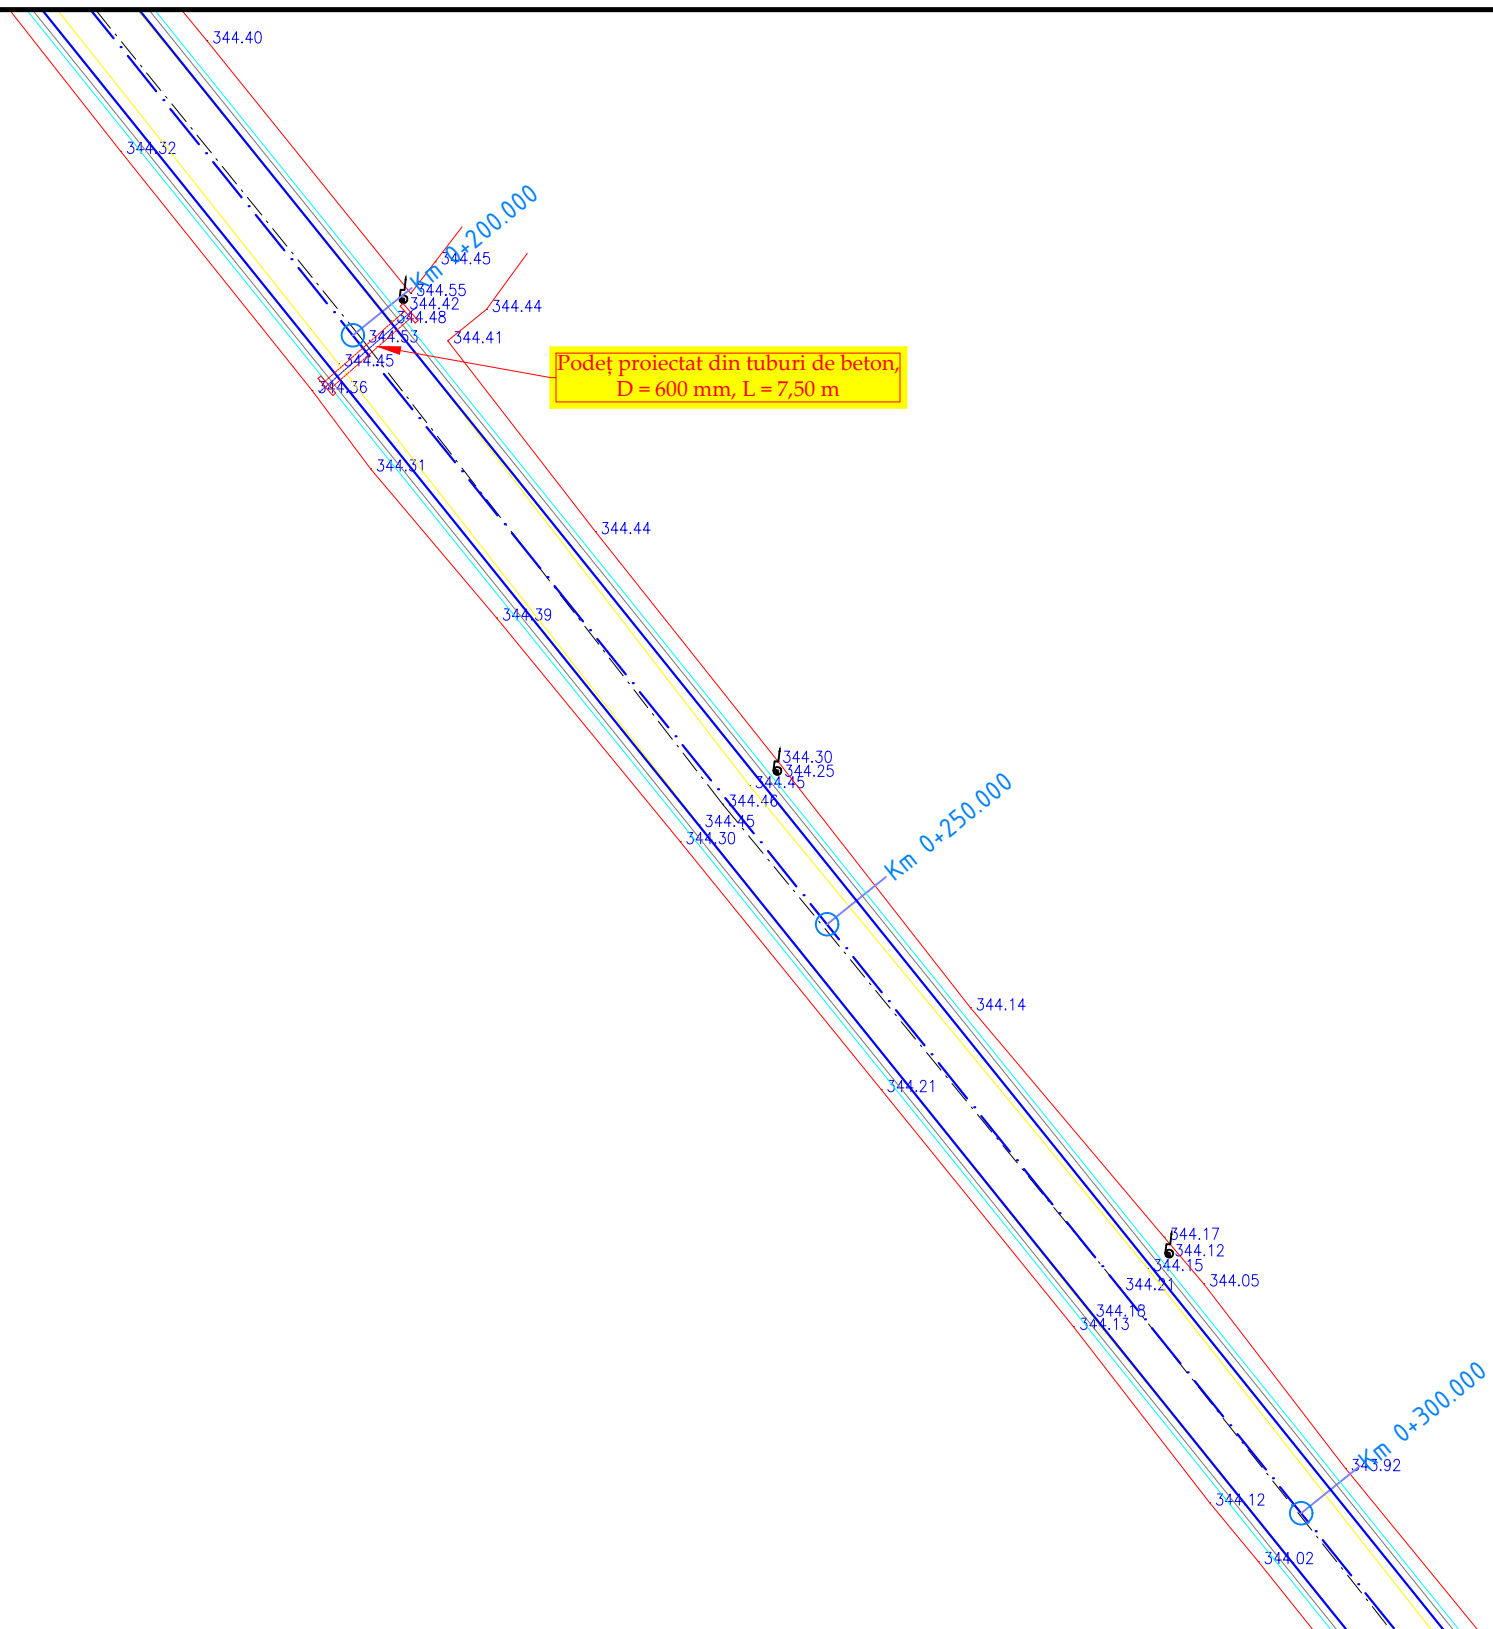

	NUME	SEMNATURA	CERINTA	REFERAT / EXPERTIZA	DATA
VERIFICATOR					
Proiectant de specialitate: <b>S.C. AQUA PROJECT S.R.L.</b> Tr. Petru Rares, nr. 63, Piatra Neamt C.U.I. J27/580/2010 C.I.F. RO-27559846 Tel/Fax : 0233624426				<b>DENUMIREA PROIECTULUI:</b> <b>"MODERNIZAREA INFRASTRUCTURII RUTIERE            DIN COMUNA GIROV, JUDEȚUL NEAMȚ"</b>	
		<b>AMPLASAMENT:</b> Comuna Girov, Județul Neamț		PROIECT Nr. 14703/ 08.11.2018	
		<b>BENEFICIAR:</b> Comuna Girov, Județul Neamț		Faza: Studiu de fezabilitate	
		<b>DENUMIRE PLANȘĂ:</b> <i>Plan de situatie</i> <i>Strada Mihai Enachescu 2</i>		PLANSA PL 1.20	
PROIECTAT	Ing. Murariu Vlad-Alexandru	<i>h.c.</i>	SCARA 1:500		
DESENAT	Ing. Murariu Vlad-Alexandru	<i>h.c.</i>	DATA 2018		
SEF PROIECT	Ing. Lupu Marius - Catalin	<i>A</i>			

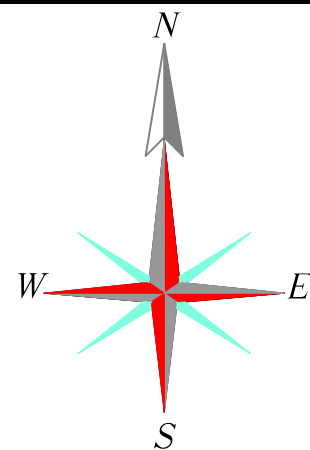
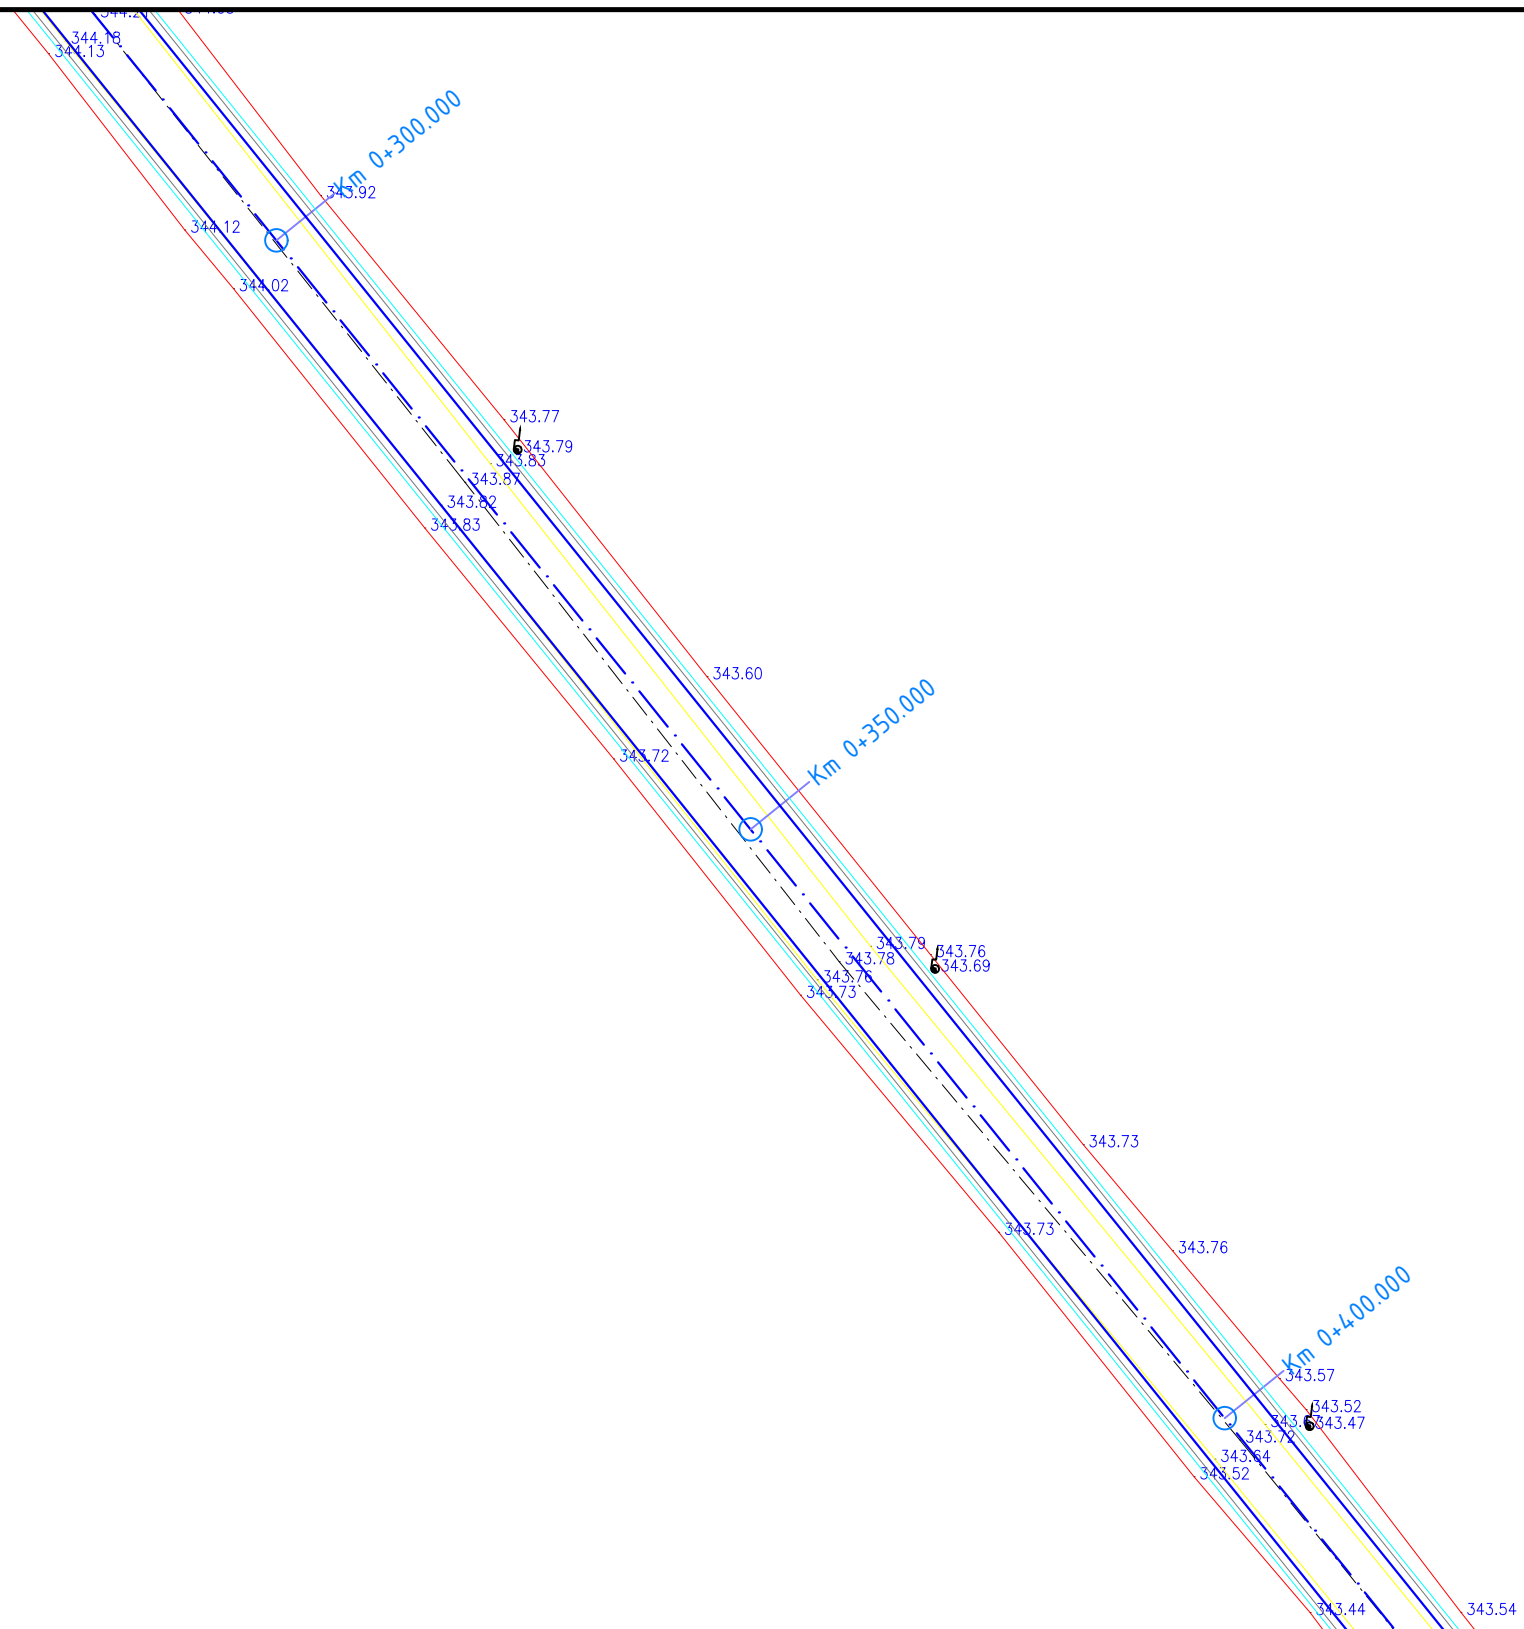


VERIFICATOR	NUME	SEMNATURA	CERINTA	REFERAT / EXPERTIZA	DATA	
Proiectant de specialitate: <b>S.C. AQUA PROJECT S.R.L.</b> Tr. Petru Rares, nr. 63, Piatra Neamt C.U.I. J27/580/2010 C.I.F. RO-27559846 Tel/Fax : 0233624426				<b>DENUMIREA PROIECTULUI:</b> <b>"MODERNIZAREA INFRASTRUCTURII RUTIERE            DIN COMUNA GIROV, JUDEȚUL NEAMȚ"</b>		PROIECT Nr. 14703/ 08.11.2018
		<b>AMPLASAMENT:</b> Comuna Girov, Județul Neamț <b>BENEFICIAR:</b> Comuna Girov, Județul Neamț		<b>DENUMIRE PLANȘĂ:</b> <i>Plan de situatie</i> <i>Strada Mihai Enachescu 2</i>		
PROIECTAT	Ing. Murariu Vlad-Alexandru	<i>h.c.</i>	SCARA 1:500			
DESENAT	Ing. Murariu Vlad-Alexandru	<i>h.c.</i>	DATA 2018			
SEF PROIECT	Ing. Lupu Marius - Catalin	<i>A</i>				
				Faza: Studiu de fezabilitate		
				PLANSA PL 1.21		

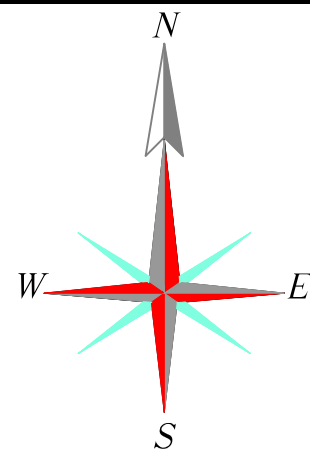
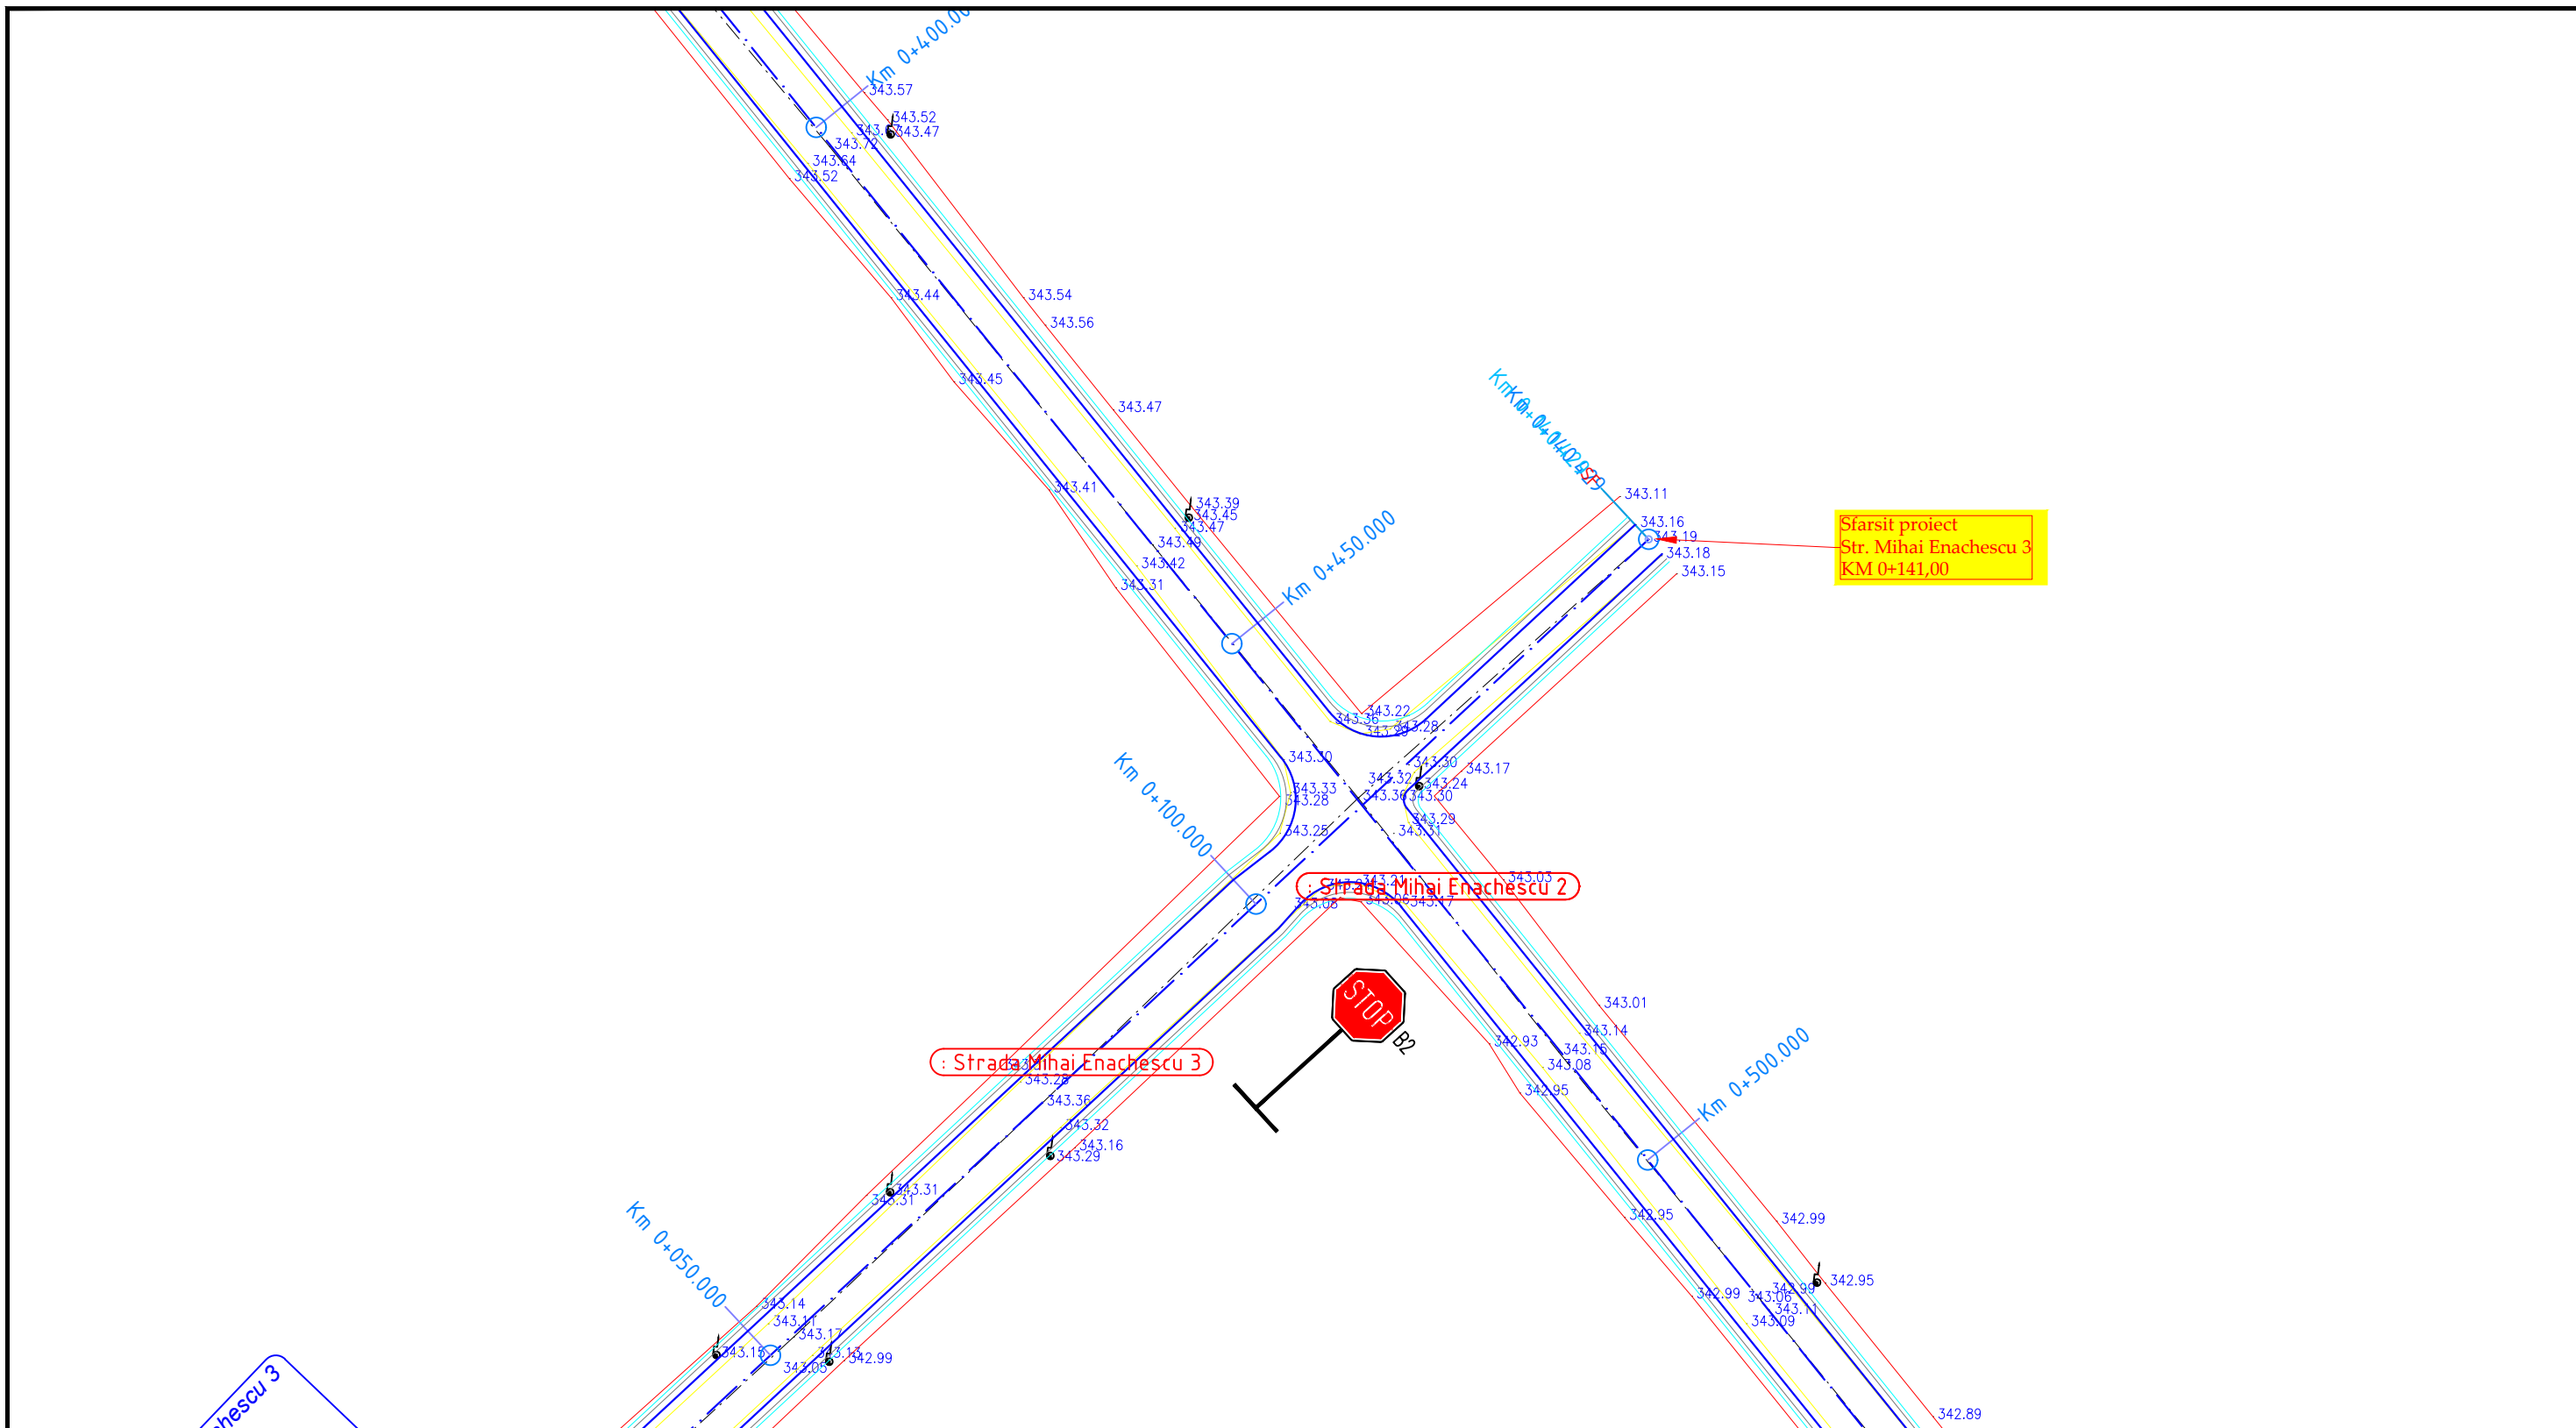


	NUME	SEMNATURA	CERINTA	REFERAT / EXPERTIZA	DATA
VERIFICATOR					
Proiectant de specialitate: <b>S.C. AQUA PROJECT S.R.L.</b> Tr. Petru Rares, nr. 63, Piatra Neamt C.U.I. J27/580/2010 C.I.F. RO-27559846 Tel/Fax : 0233624426				<b>DENUMIREA PROIECTULUI:</b> <b>"MODERNIZAREA INFRASTRUCTURII RUTIERE            DIN COMUNA GIROV, JUDEȚUL NEAMȚ"</b>	
				<b>AMPLASAMENT:</b> Comuna Girov, Județul Neamț <b>BENEFICIAR:</b> Comuna Girov, Județul Neamț	
				<b>DENUMIRE PLANȘĂ:</b> <i>Plan de situatie</i> <i>Strada Mihai Enachescu 2</i>	
PROIECTAT	Ing. Murariu Vlad-Alexandru	<i>h.c.</i>	SCARA	Faza:	
DESENAT	Ing. Murariu Vlad-Alexandru	<i>h.c.</i>	1:500	Studiu de fezabilitate	
SEF PROIECT	Ing. Lupu Marius - Catalin	<i>A</i>	DATA	PLANSA	
			2018	PL 1.22	



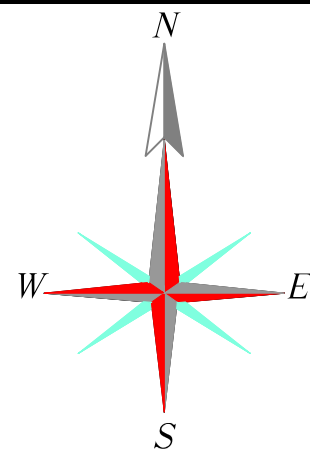
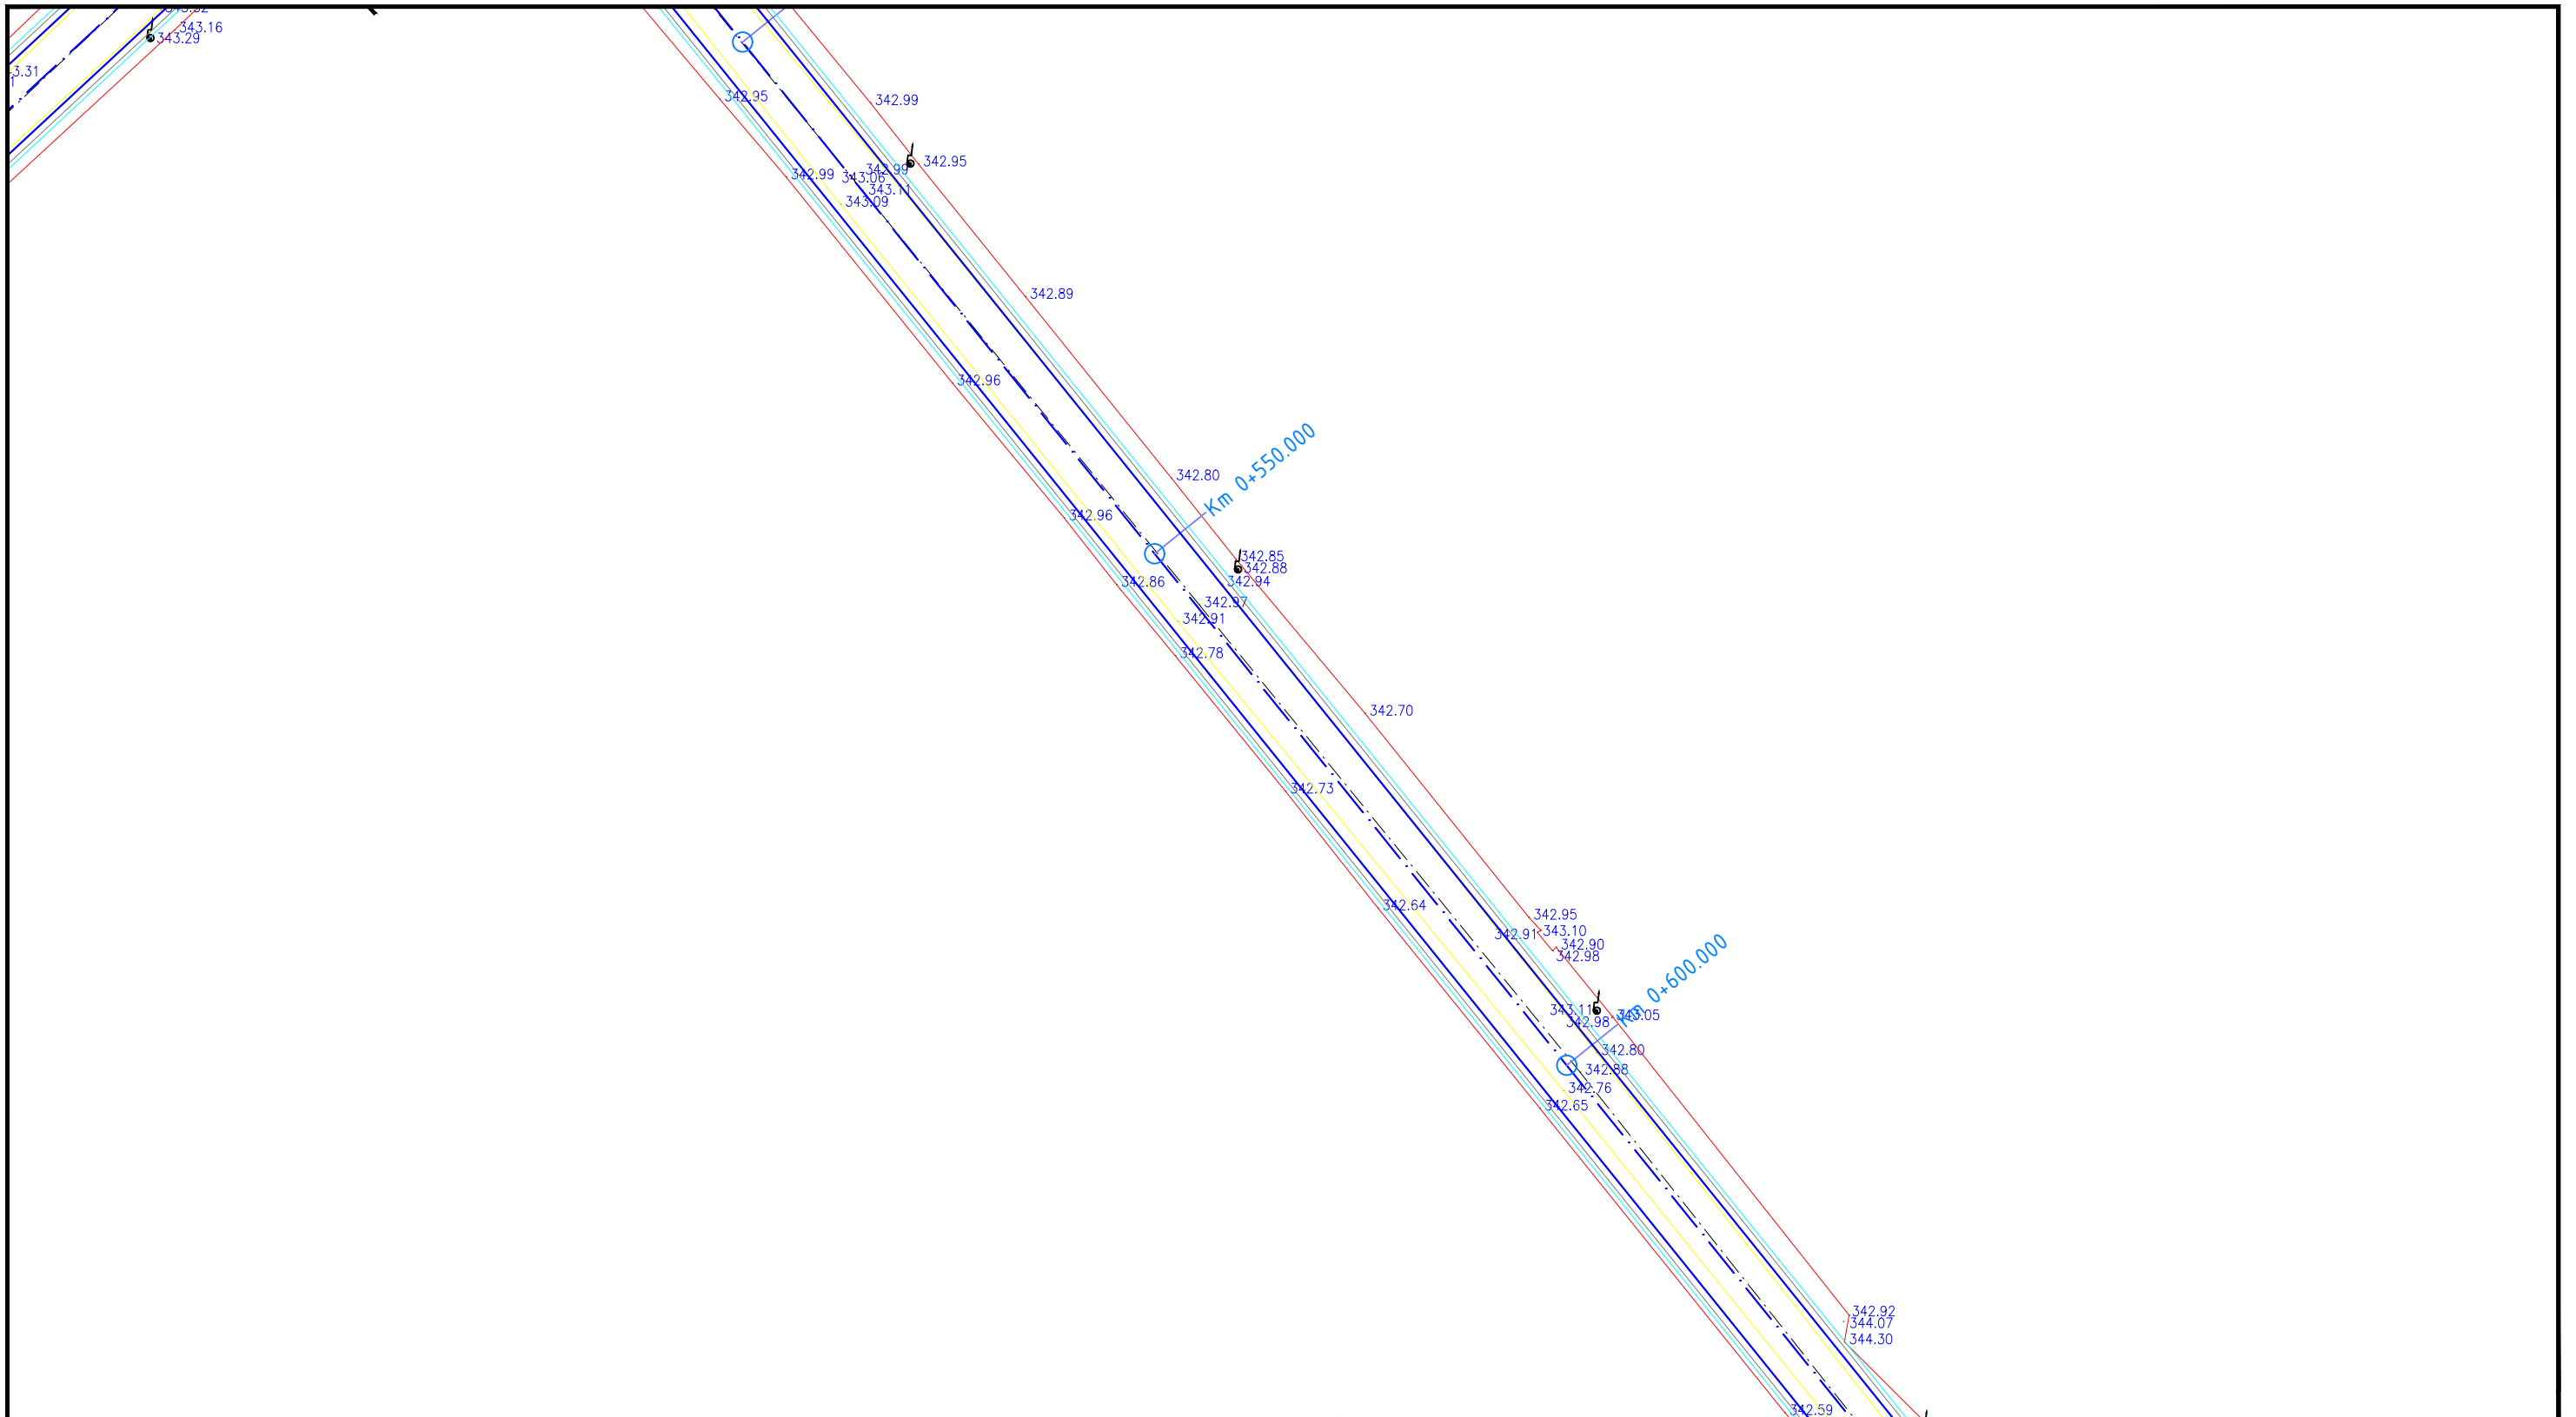


	NUME	SEMNATURA	CERINTA	REFERAT / EXPERTIZA	DATA
VERIFICATOR					
Proiectant de specialitate: <b>S.C. AQUA PROJECT S.R.L.</b> Tr. Petru Rares, nr. 63, Piatra Neamt C.U.I. J27/580/2010 C.I.F. RO-27559846 Tel/Fax : 0233624426		<b>DENUMIREA PROIECTULUI:</b> <b>"MODERNIZAREA INFRASTRUCTURII RUTIERE            DIN COMUNA GIROV, JUDEȚUL NEAMȚ"</b>			PROIECT Nr. 14703/ 08.11.2018
		<b>AMPLASAMENT:</b> Comuna Girov, Județul Neamț <b>BENEFICIAR:</b> Comuna Girov, Județul Neamț			
		<b>DENUMIRE PLANȘĂ:</b> <i>Plan de situatie</i> <i>Strada Mihai Enachescu 2</i>			Faza: Studiu de fezabilitate
PROIECTAT	Ing. Murariu Vlad-Alexandru	<i>h.v.</i>	SCARA 1:500		
DESENAT	Ing. Murariu Vlad-Alexandru	<i>h.v.</i>	DATA 2018		
SEF PROIECT	Ing. Lupu Marius - Catalin	<i>A</i>			PLANSA PL 1.23

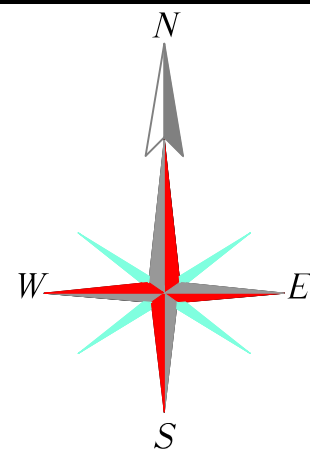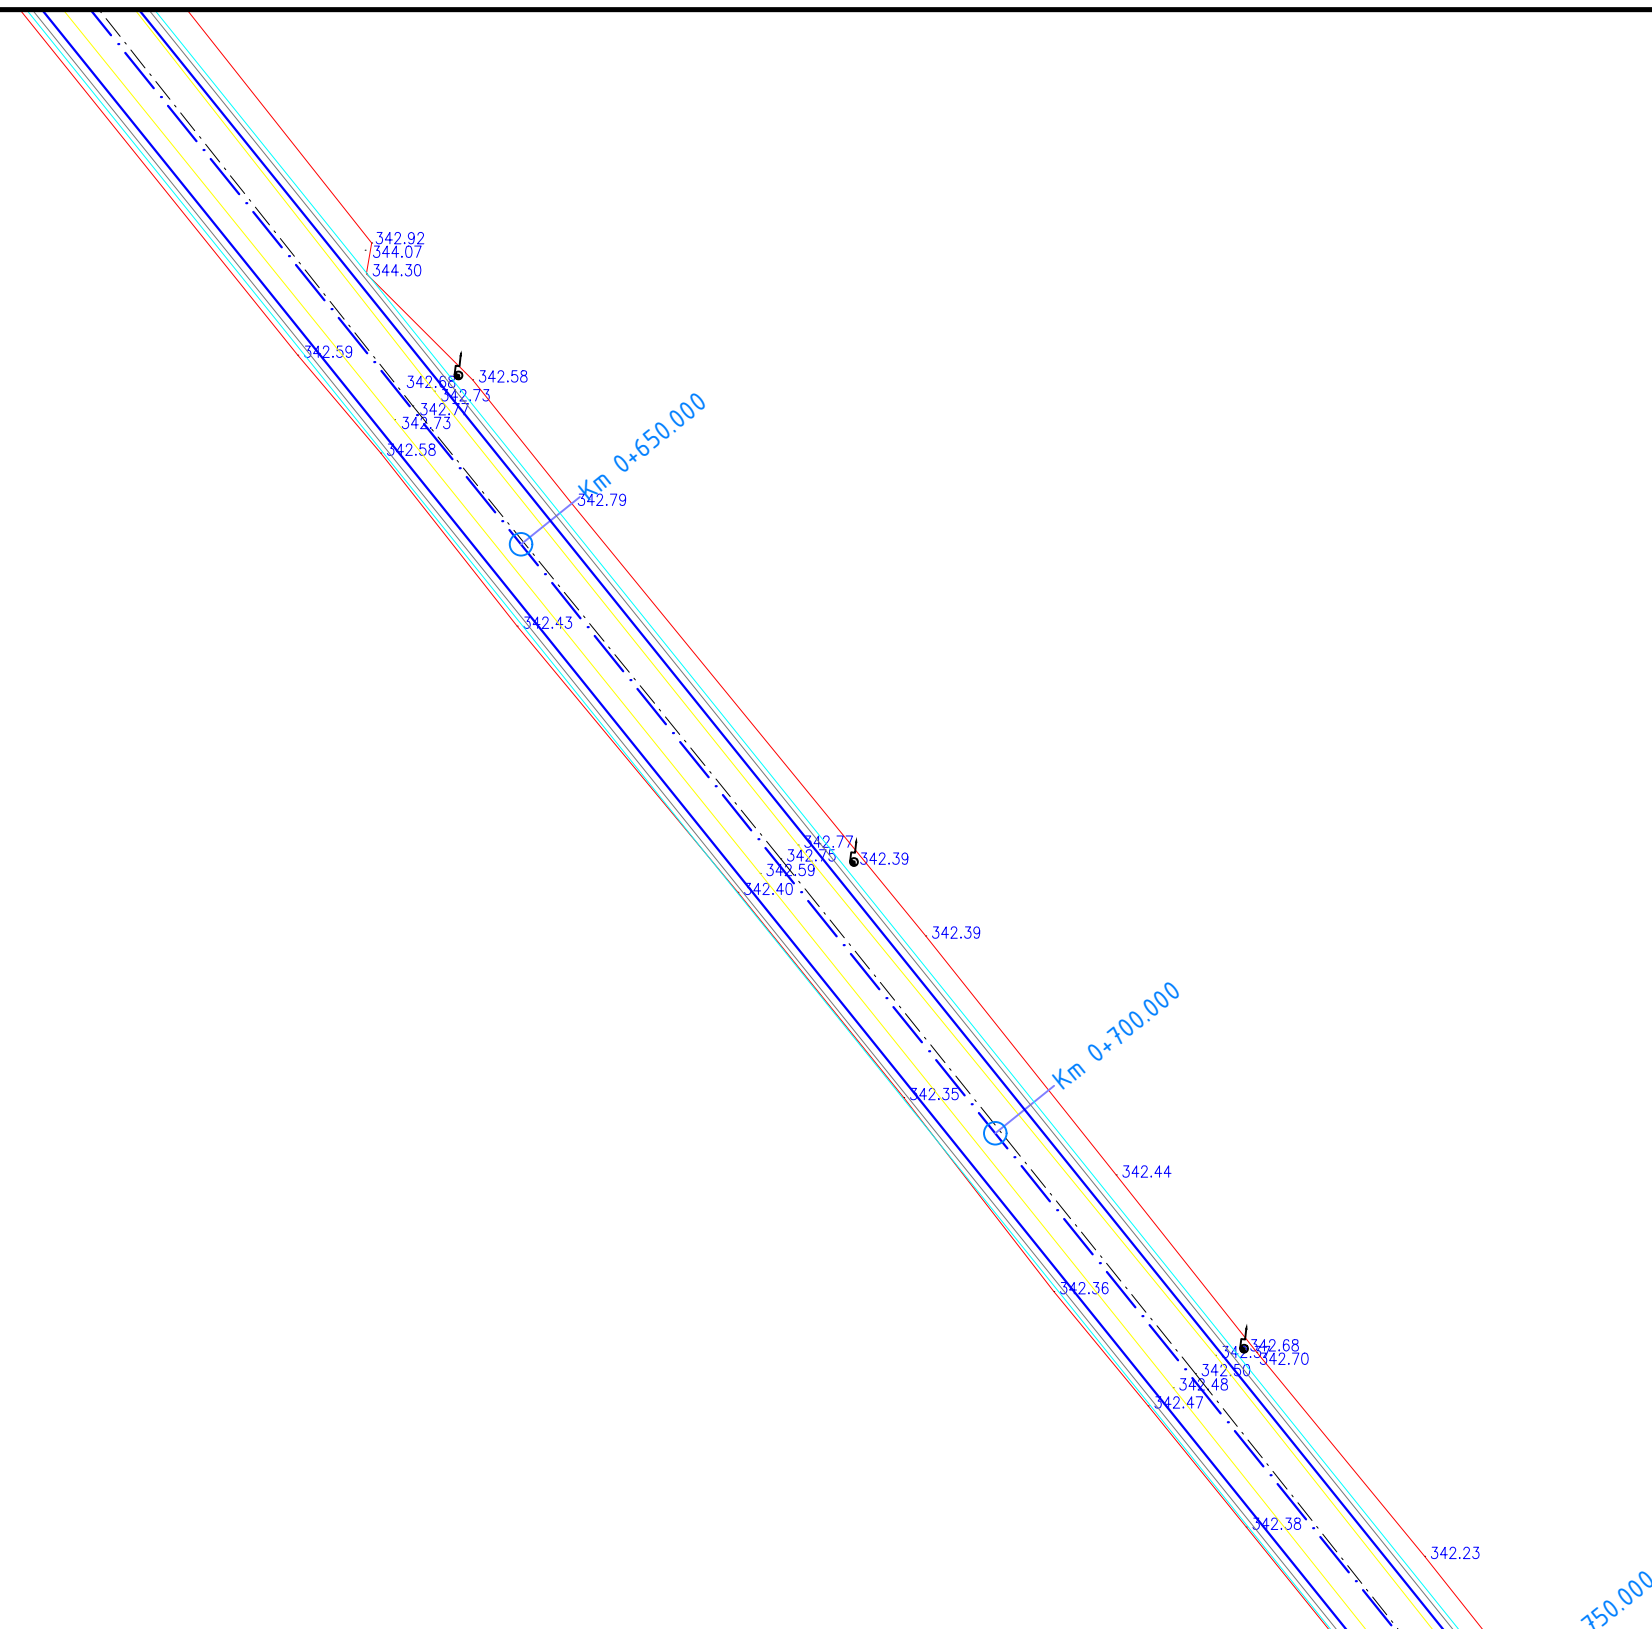


	NUME	SEMNATURA	CERINTA	REFERAT / EXPERTIZA	DATA
VERIFICATOR					
Proiectant de specialitate: <b>S.C. AQUA PROJECT S.R.L.</b> Tr. Petru Rares, nr. 63, Piatra Neamt C.U.I. J27/580/2010 C.I.F. RO-27559846 Tel/Fax : 0233624426		<b>DENUMIREA PROIECTULUI:</b> <b>"MODERNIZAREA INFRASTRUCTURII RUTIERE            DIN COMUNA GIROV, JUDEȚUL NEAMȚ"</b>			PROIECT Nr. 14703/ 08.11.2018
		<b>AMPLASAMENT:</b> Comuna Girov, Județul Neamț <b>BENEFICIAR:</b> Comuna Girov, Județul Neamț			
		<b>DENUMIRE PLANȘĂ:</b> <i>Plan de situatie</i> <i>Strada Mihai Enachescu 2</i>			Faza: Studiu de fezabilitate
PROIECTAT	Ing. Murariu Vlad-Alexandru	<i>h.c.</i>	SCARA 1:500		PLANSA PL 1.24
DESENAT	Ing. Murariu Vlad-Alexandru	<i>h.c.</i>	DATA 2018		
SEF PROIECT	Ing. Lupu Marius - Catalin	<i>A</i>			



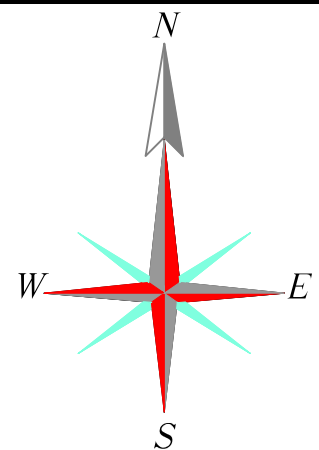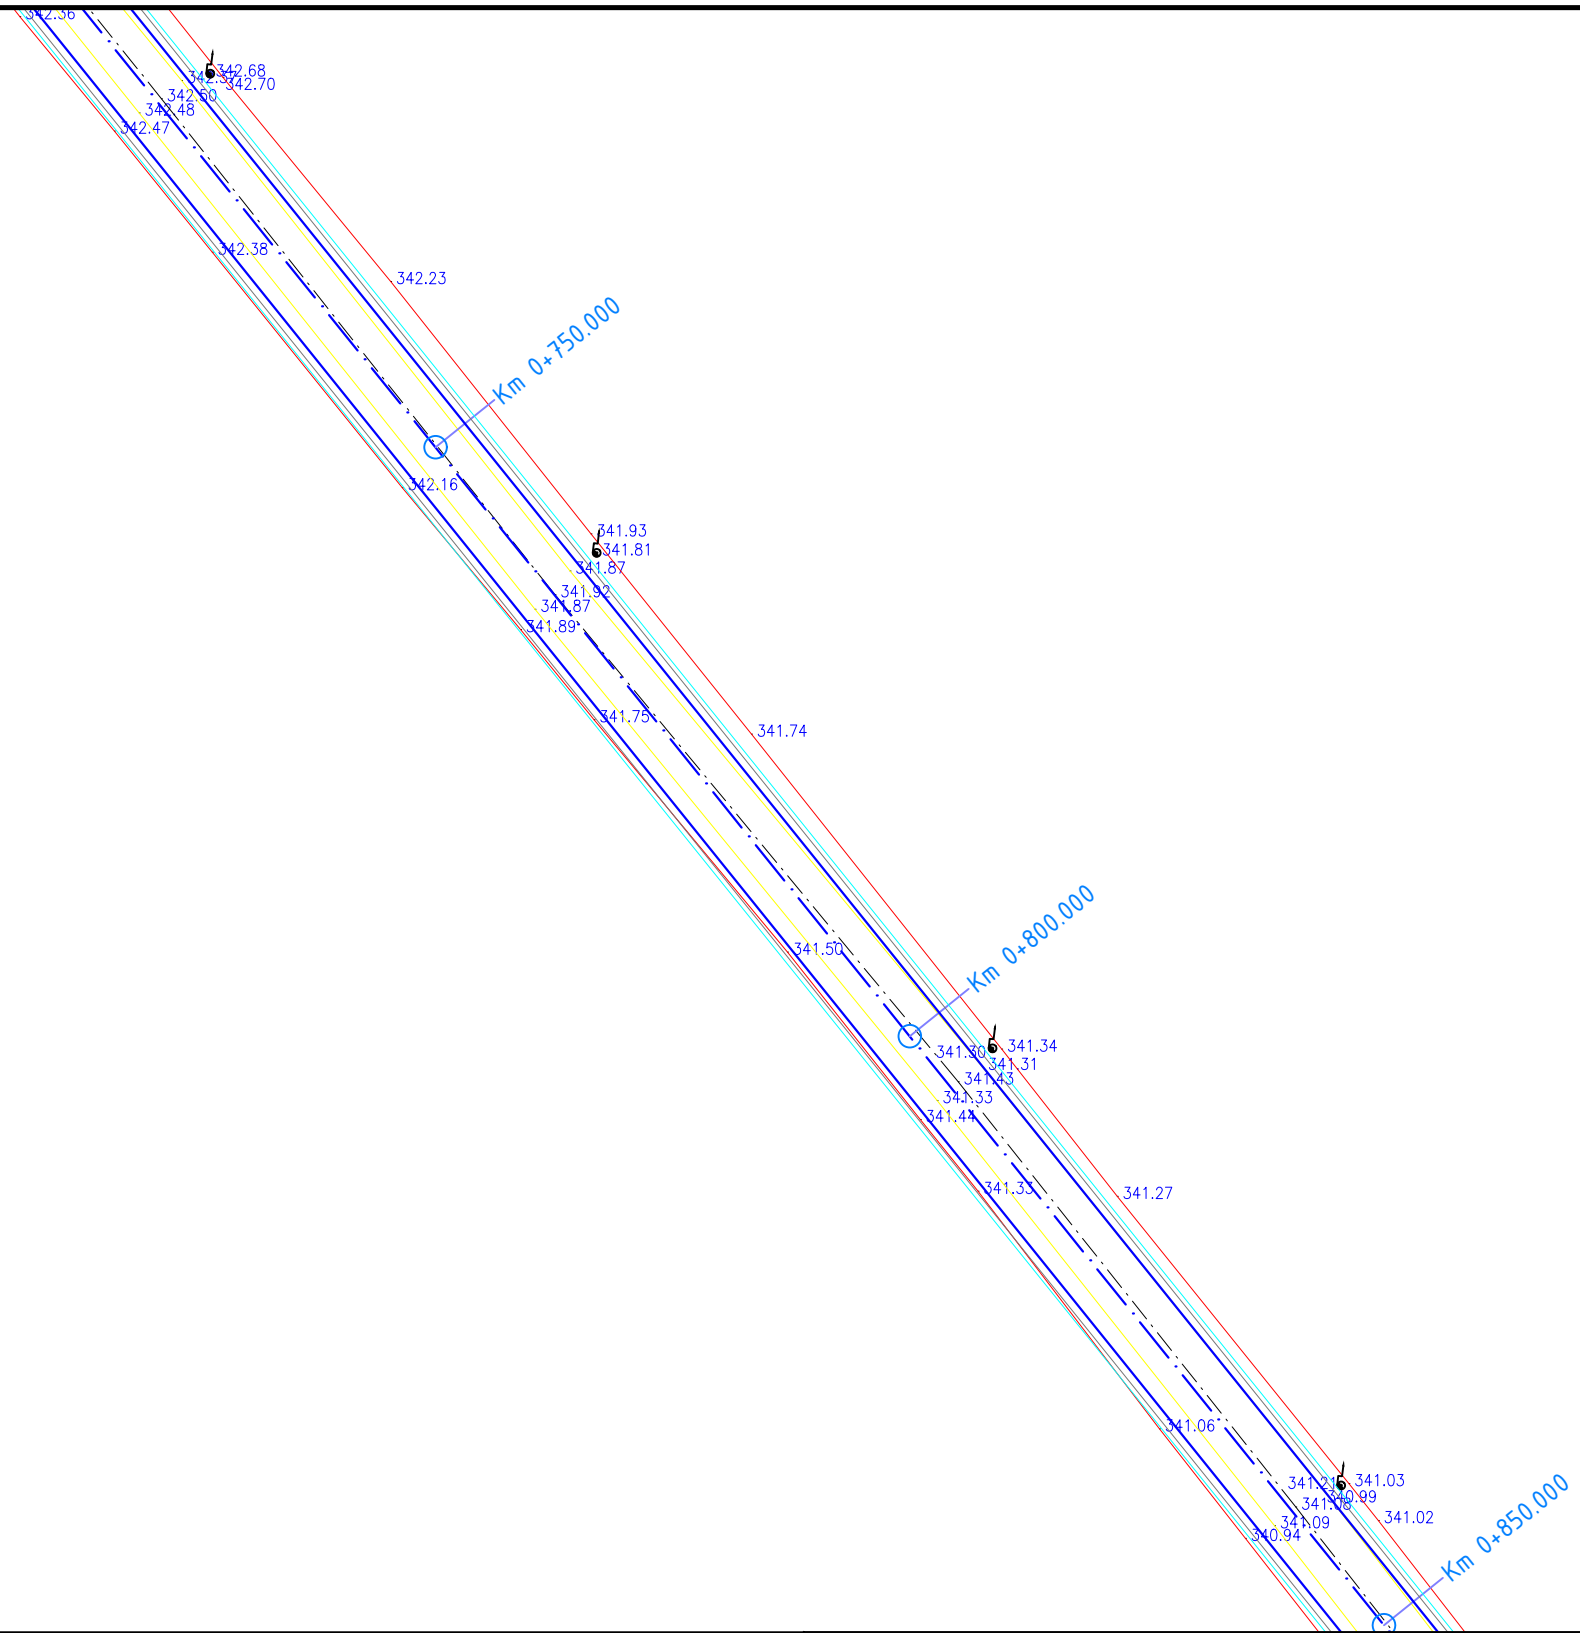


	NUME	SEMNATURA	CERINTA	REFERAT / EXPERTIZA	DATA															
VERIFICATOR																				
Proiectant de specialitate: <b>S.C. AQUA PROJECT S.R.L.</b> Tr. Petru Rares, nr. 63, Piatra Neamt C.U.I. J27/580/2010 C.I.F. RO-27559846 Tel/Fax : 0233624426		<b>DENUMIREA PROIECTULUI:</b> <b>"MODERNIZAREA INFRASTRUCTURII RUTIERE            DIN COMUNA GIROV, JUDEȚUL NEAMȚ"</b>			PROIECT Nr. 14703/ 08.11.2018															
		<b>AMPLASAMENT:</b> Comuna Girov, Județul Neamț <b>BENEFICIAR:</b> Comuna Girov, Județul Neamț																		
<table border="1"> <tr> <td>PROIECTAT</td> <td>Ing. Murariu Vlad-Alexandru</td> <td><i>[Signature]</i></td> <td>SCARA</td> <td>1:500</td> </tr> <tr> <td>DESEMAT</td> <td>Ing. Murariu Vlad-Alexandru</td> <td><i>[Signature]</i></td> <td>DATA</td> <td>2018</td> </tr> <tr> <td>SEF PROIECT</td> <td>Ing. Lupu Marius - Catalin</td> <td><i>[Signature]</i></td> <td></td> <td></td> </tr> </table>		PROIECTAT	Ing. Murariu Vlad-Alexandru	<i>[Signature]</i>	SCARA	1:500	DESEMAT	Ing. Murariu Vlad-Alexandru	<i>[Signature]</i>	DATA	2018	SEF PROIECT	Ing. Lupu Marius - Catalin	<i>[Signature]</i>			<b>DENUMIRE PLANȘĂ:</b> <i>Plan de situatie</i> <i>Strada Mihai Enachescu 2</i>			Faza: Studiu de fezabilitate
PROIECTAT	Ing. Murariu Vlad-Alexandru	<i>[Signature]</i>	SCARA	1:500																
DESEMAT	Ing. Murariu Vlad-Alexandru	<i>[Signature]</i>	DATA	2018																
SEF PROIECT	Ing. Lupu Marius - Catalin	<i>[Signature]</i>																		
					PLANSA PL 1.25															


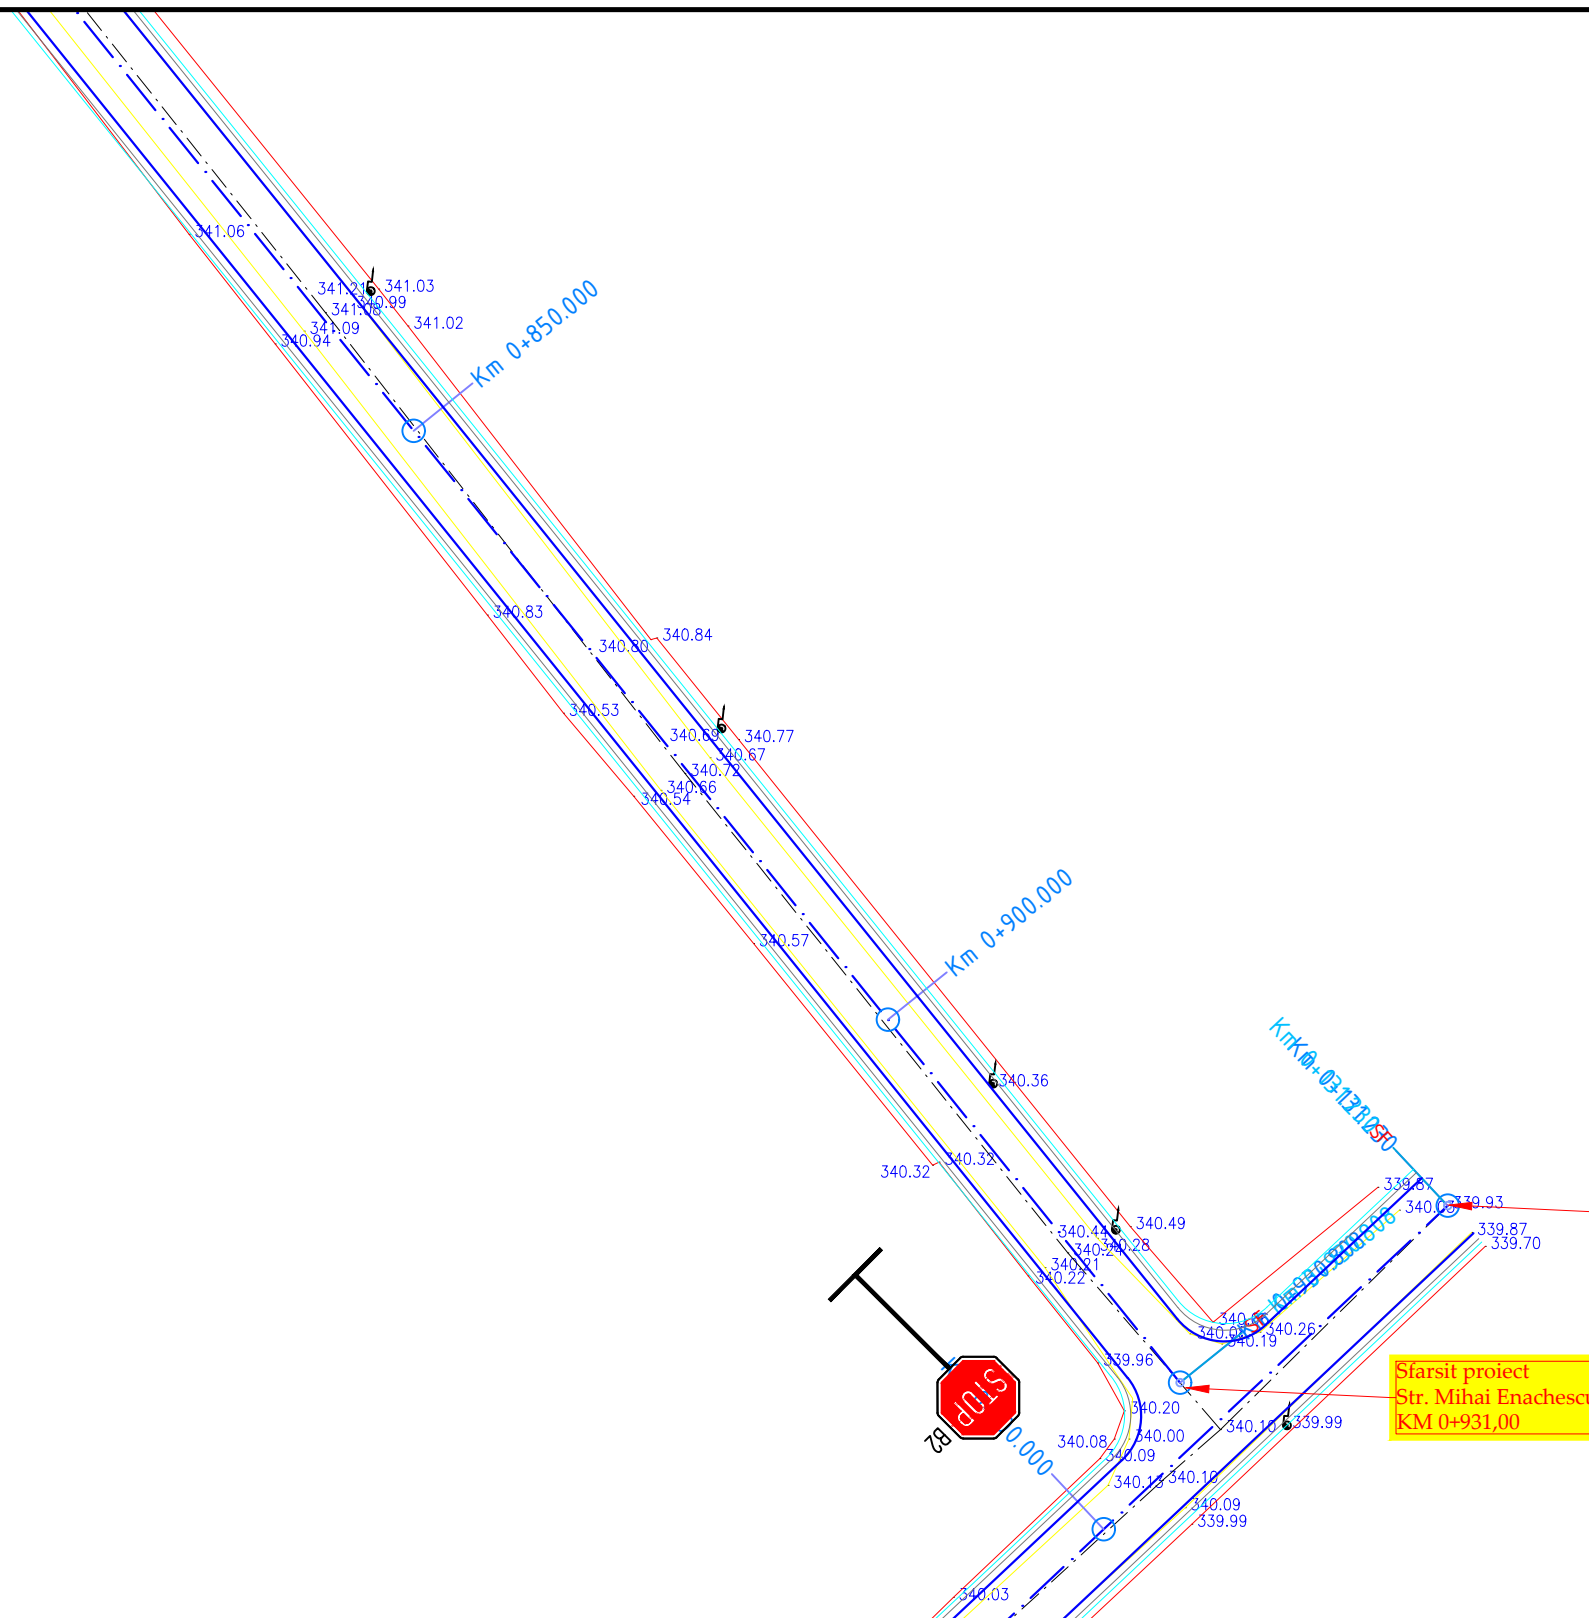


Sfarsit proiect  
Str. Mihai Enachescu 4  
KM 0+131,00

Sfarsit proiect  
Str. Mihai Enachescu 2  
KM 0+931,00


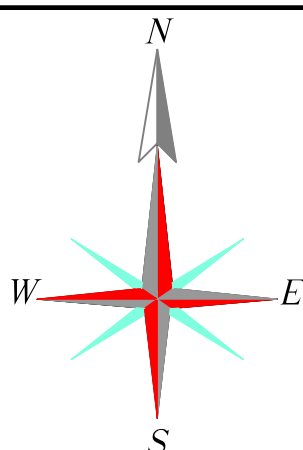


	NUME	SEMNATURA	CERINTA	REFERAT / EXPERTIZA	DATA
VERIFICATOR					
Proiectant de specialitate: <b>S.C. AQUA PROJECT S.R.L.</b> Tr. Petru Rares, nr. 63, Piatra Neamt C.U.I. J27/580/2010 C.I.F. RO-27559846 Tel/Fax : 0233624426				<b>DENUMIREA PROIECTULUI:</b> <b>"MODERNIZAREA INFRASTRUCTURII RUTIERE            DIN COMUNA GIROV, JUDEȚUL NEAMȚ"</b>	
		<b>AMPLASAMENT:</b> Comuna Girov, Județul Neamț		PROIECT Nr. 14703/ 08.11.2018	
		<b>BENEFICIAR:</b> Comuna Girov, Județul Neamț		Faza: Studiu de fezabilitate	
		<b>DENUMIRE PLANȘĂ:</b> <i>Plan de situatie</i> <i>Strada Mihai Enachescu 2</i>		PLANSA PL 1.26	
PROIECTAT	Ing. Murariu Vlad-Alexandru	<i>h.c.</i>	SCARA 1:500		
DESEMAT	Ing. Murariu Vlad-Alexandru	<i>h.c.</i>	DATA 2018		
SEF PROIECT	Ing. Lupu Marius - Catalin	<i>A</i>			

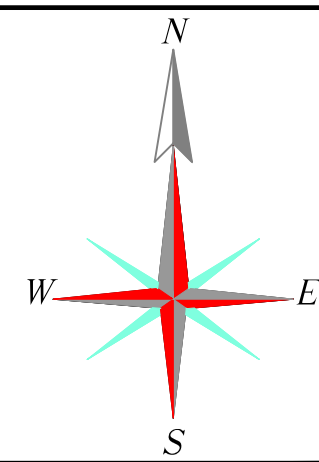
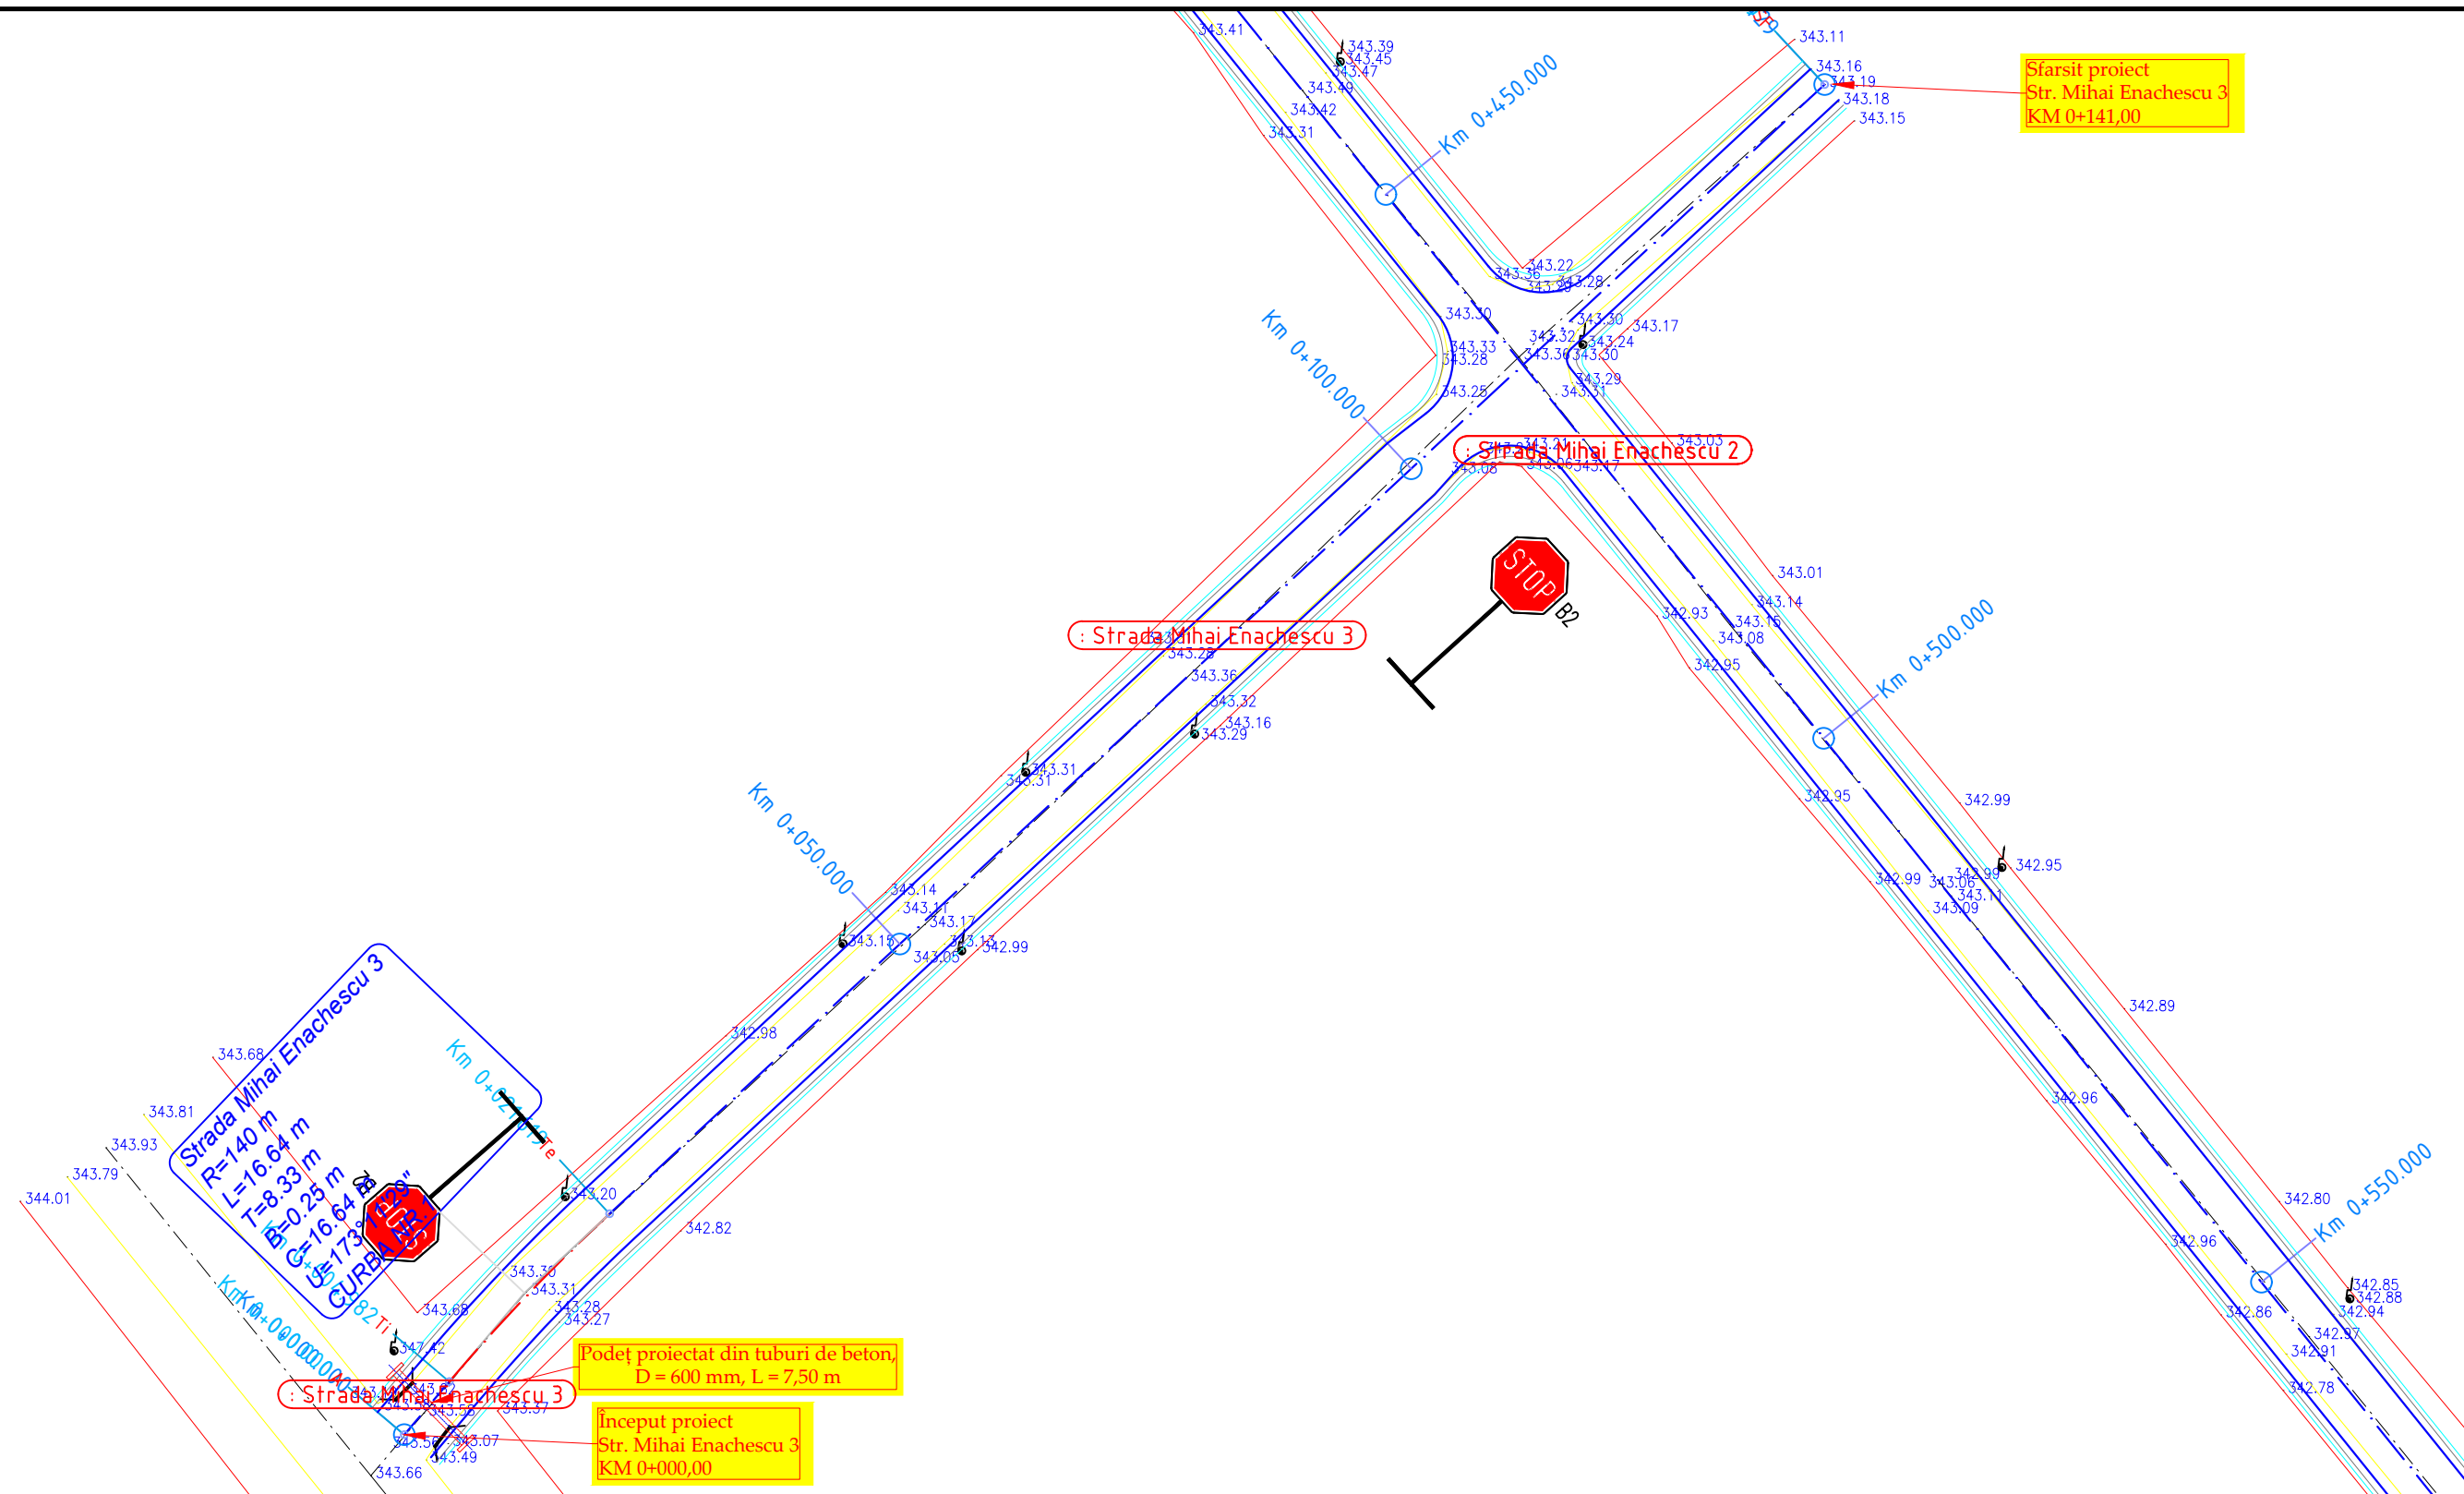



	NUME	SEMNATURA	CERINTA	REFERAT / EXPERTIZA	DATA
VERIFICATOR					
Proiectant de specialitate: <b>S.C. AQUA PROJECT S.R.L.</b> Tr. Petru Rares, nr. 63, Piatra Neamt C.U.I. J27/580/2010 C.I.F. RO-27559846 Tel/Fax : 0233624426					
<b>DENUMIREA PROIECTULUI:</b>					PROIECT Nr. 14703/ 08.11.2018
"MODERNIZAREA INFRASTRUCTURII RUTIERE DIN COMUNA GIROV, JUDEȚUL NEAMȚ"					
<b>AMPLASAMENT:</b> Comuna Girov, Județul Neamț					Faza: Studiu de fezabilitate
<b>BENEFICIAR:</b> Comuna Girov, Județul Neamț					
<b>DENUMIRE PLANȘĂ:</b>					
PROIECTAT	Ing. Murariu Vlad-Alexandru		SCARA 1:500	Plan de situatie <i>Strada Mihai Enachescu 3</i>	
DESENAT	Ing. Murariu Vlad-Alexandru		DATA 2018		
SEF PROIECT	Ing. Lupu Marius - Catalin				
					PLANSA PL 1.27



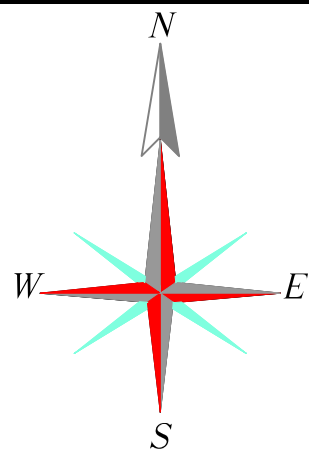
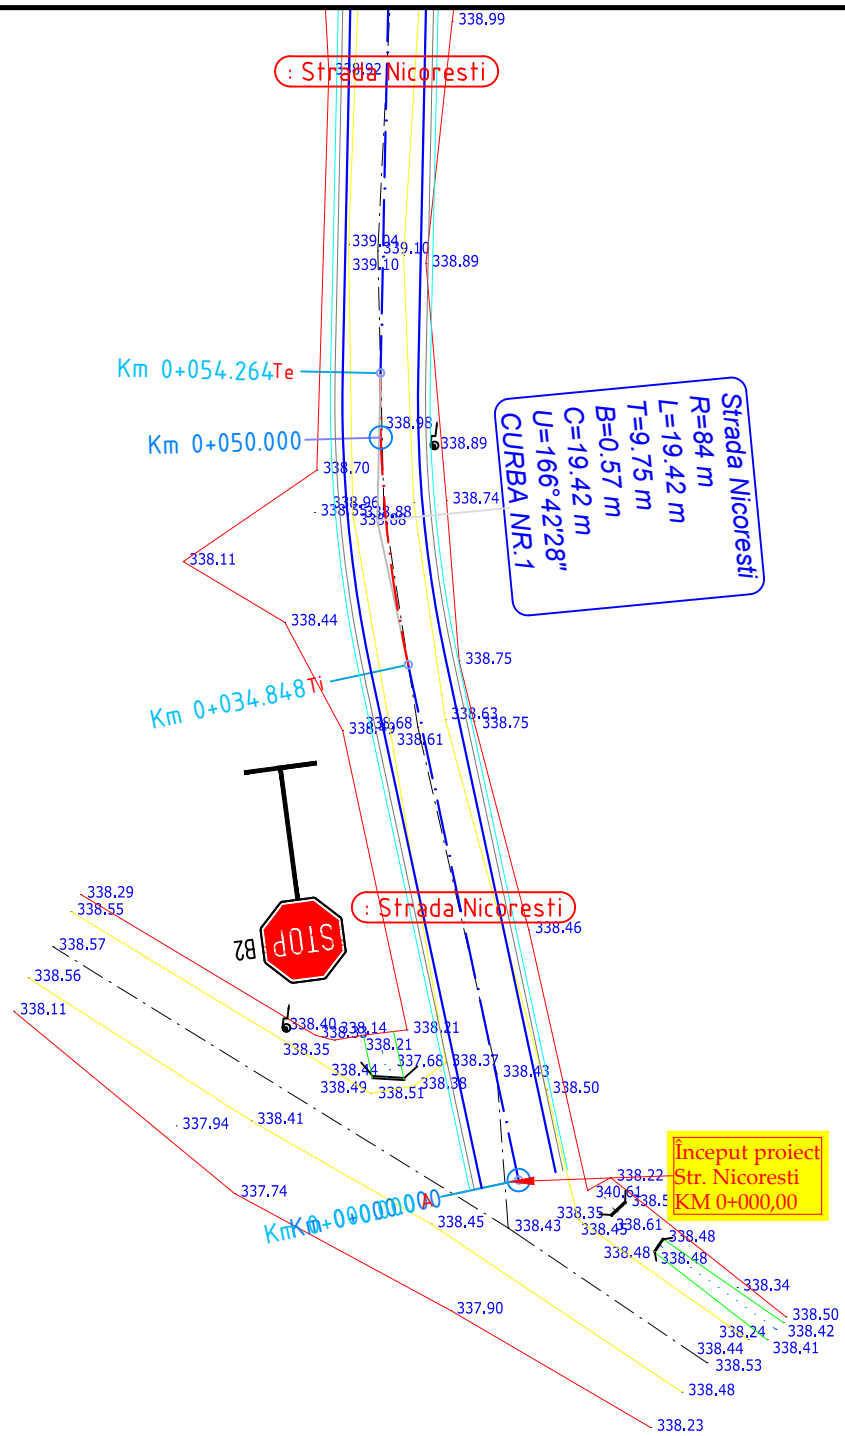


VERIFICATOR	NUME	SEMNATURA	CERINTA	REFERAT / EXPERTIZA	DATA	
Proiectant de specialitate: <b>S.C. AQUA PROJECT S.R.L.</b> Tr. Petru Rares, nr. 63, Piatra Neamt C.U.I. J27/580/2010 C.I.F. RO-27559846 Tel/Fax : 0233624426				<b>DENUMIREA PROIECTULUI:</b> <b>"MODERNIZAREA INFRASTRUCTURII RUTIERE            DIN COMUNA GIROV, JUDEȚUL NEAMȚ"</b>		PROIECT Nr. 14703/ 08.11.2018
		<b>AMPLASAMENT:</b> Comuna Girov, Județul Neamț <b>BENEFICIAR:</b> Comuna Girov, Județul Neamț		<b>DENUMIRE PLANȘĂ:</b> Plan de situatie Strada Nicoresti		
PROIECTAT	Ing. Murariu Vlad-Alexandru	<i>h.c.</i>	SCARA 1:500			Faza: Studiu de fezabilitate  PLANSA PL 1.29
DESENAT	Ing. Murariu Vlad-Alexandru	<i>h.c.</i>	DATA 2018			
SEF PROIECT	Ing. Lupu Marius - Catalin	<i>A</i>				

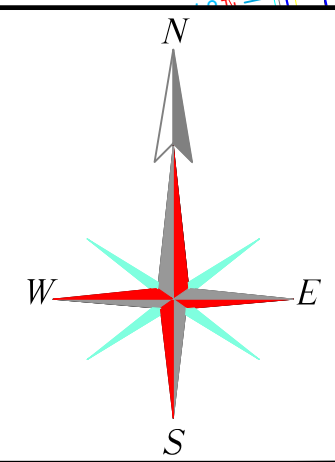
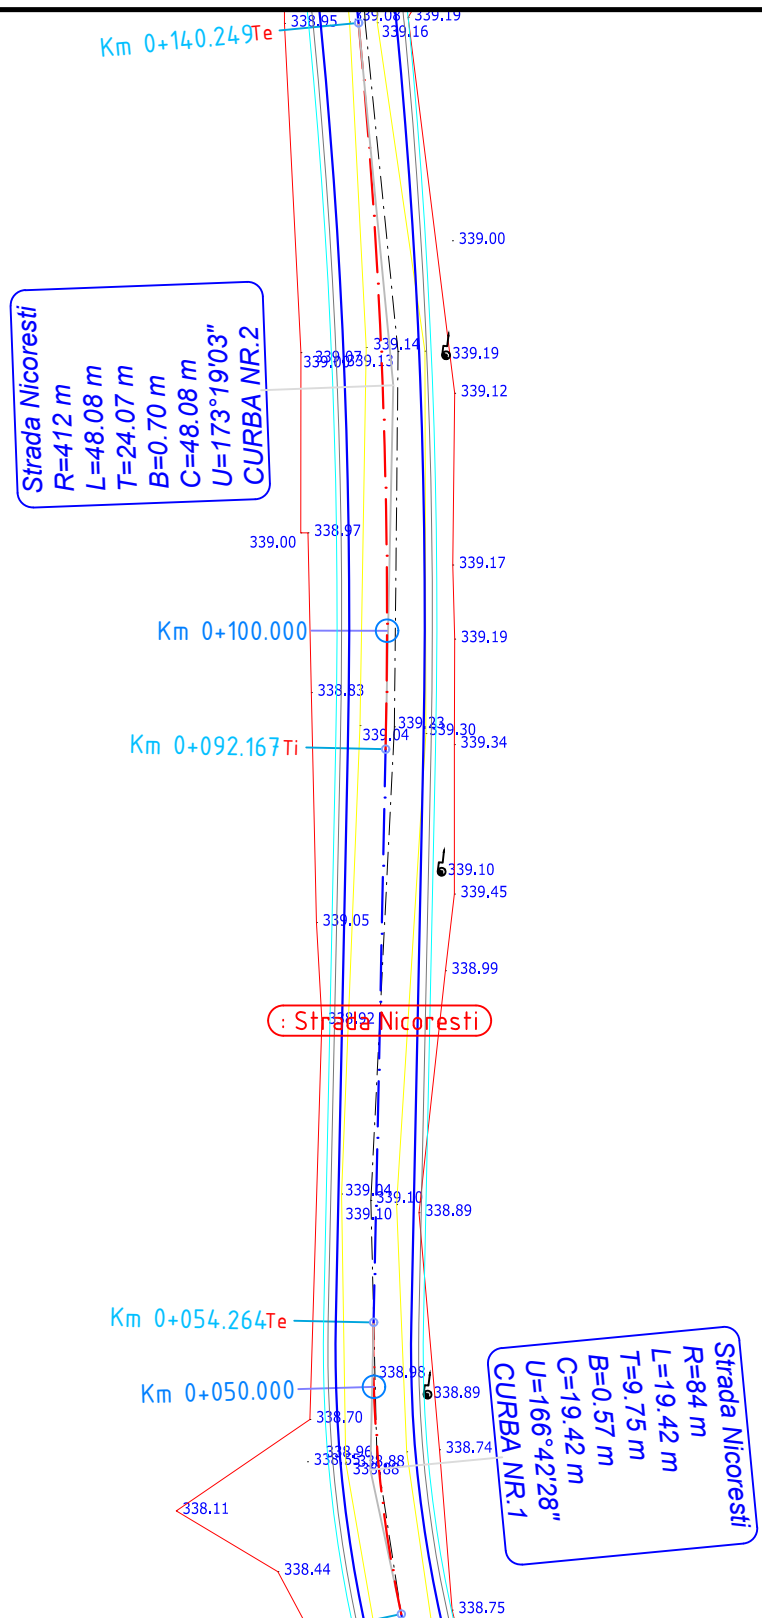


	NUME	SEMNATURA	CERINTA	REFERAT / EXPERTIZA	DATA
VERIFICATOR					
Proiectant de specialitate: <b>S.C. AQUA PROJECT S.R.L.</b> Tr. Petru Rares, nr. 63, Piatra Neamt C.U.I. J27/580/2010 C.I.F. RO-27559846 Tel/Fax : 0233624426				<b>DENUMIREA PROIECTULUI:</b> <b>"MODERNIZAREA INFRASTRUCTURII RUTIERE            DIN COMUNA GIROV, JUDEȚUL NEAMȚ"</b>	
		<b>AMPLASAMENT:</b> Comuna Girov, Județul Neamț		PROIECT Nr. 14703/ 08.11.2018	
		<b>BENEFICIAR:</b> Comuna Girov, Județul Neamț		<b>DENUMIRE PLANȘĂ:</b> Faza: Studiu de fezabilitate	
PROIECTAT	Ing. Murariu Vlad-Alexandru	<i>h.v.</i>	SCARA 1:500	Plan de situatie Strada Nicoresti	
DESEMAT	Ing. Murariu Vlad-Alexandru	<i>h.v.</i>	DATA 2018		
SEF PROIECT	Ing. Lupu Marius - Catalin	<i>A</i>			
				PLANSA PL 1.30	





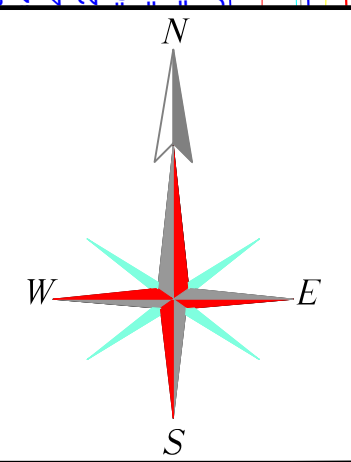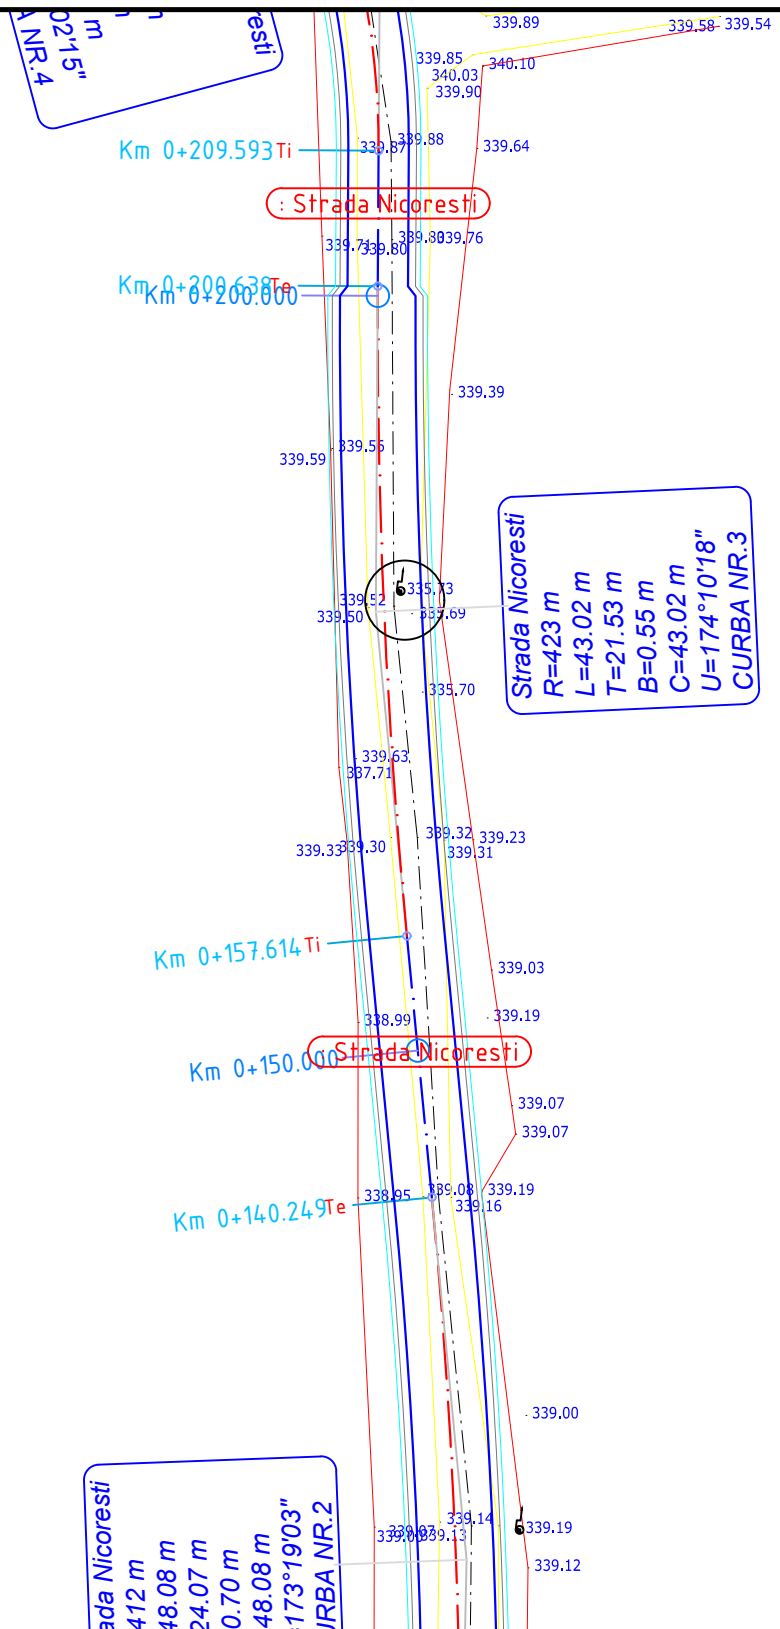



	NUME	SEMNATURA	CERINTA	REFERAT / EXPERTIZA	DATA
VERIFICATOR					
Proiectant de specialitate: <b>S.C. AQUA PROJECT S.R.L.</b> Tr. Petru Rares, nr. 63, Piatra Neamt C.U.I. J27/580/2010 C.I.F. RO-27559846 Tel/Fax : 0233624426				<b>DENUMIREA PROIECTULUI:</b> <b>"MODERNIZAREA INFRASTRUCTURII RUTIERE            DIN COMUNA GIROV, JUDEȚUL NEAMȚ"</b>	
		<b>AMPLASAMENT:</b> Comuna Girov, Județul Neamț <b>BENEFICIAR:</b> Comuna Girov, Județul Neamț		PROIECT Nr. 14703/ 08.11.2018	
		<b>DENUMIRE PLANȘĂ:</b> Plan de situatie Strada Nicoresti		Faza: Studiu de fezabilitate	
PROIECTAT	Ing. Murariu Vlad-Alexandru	<i>h.c.</i>	SCARA 1:500		
DESENAT	Ing. Murariu Vlad-Alexandru	<i>h.c.</i>	DATA 2018		
SEF PROIECT	Ing. Lupu Marius - Catalin	<i>A</i>		PLANSA PL 1.31	

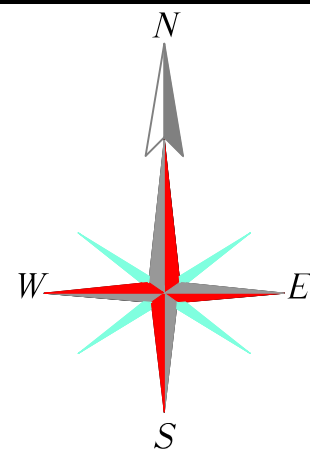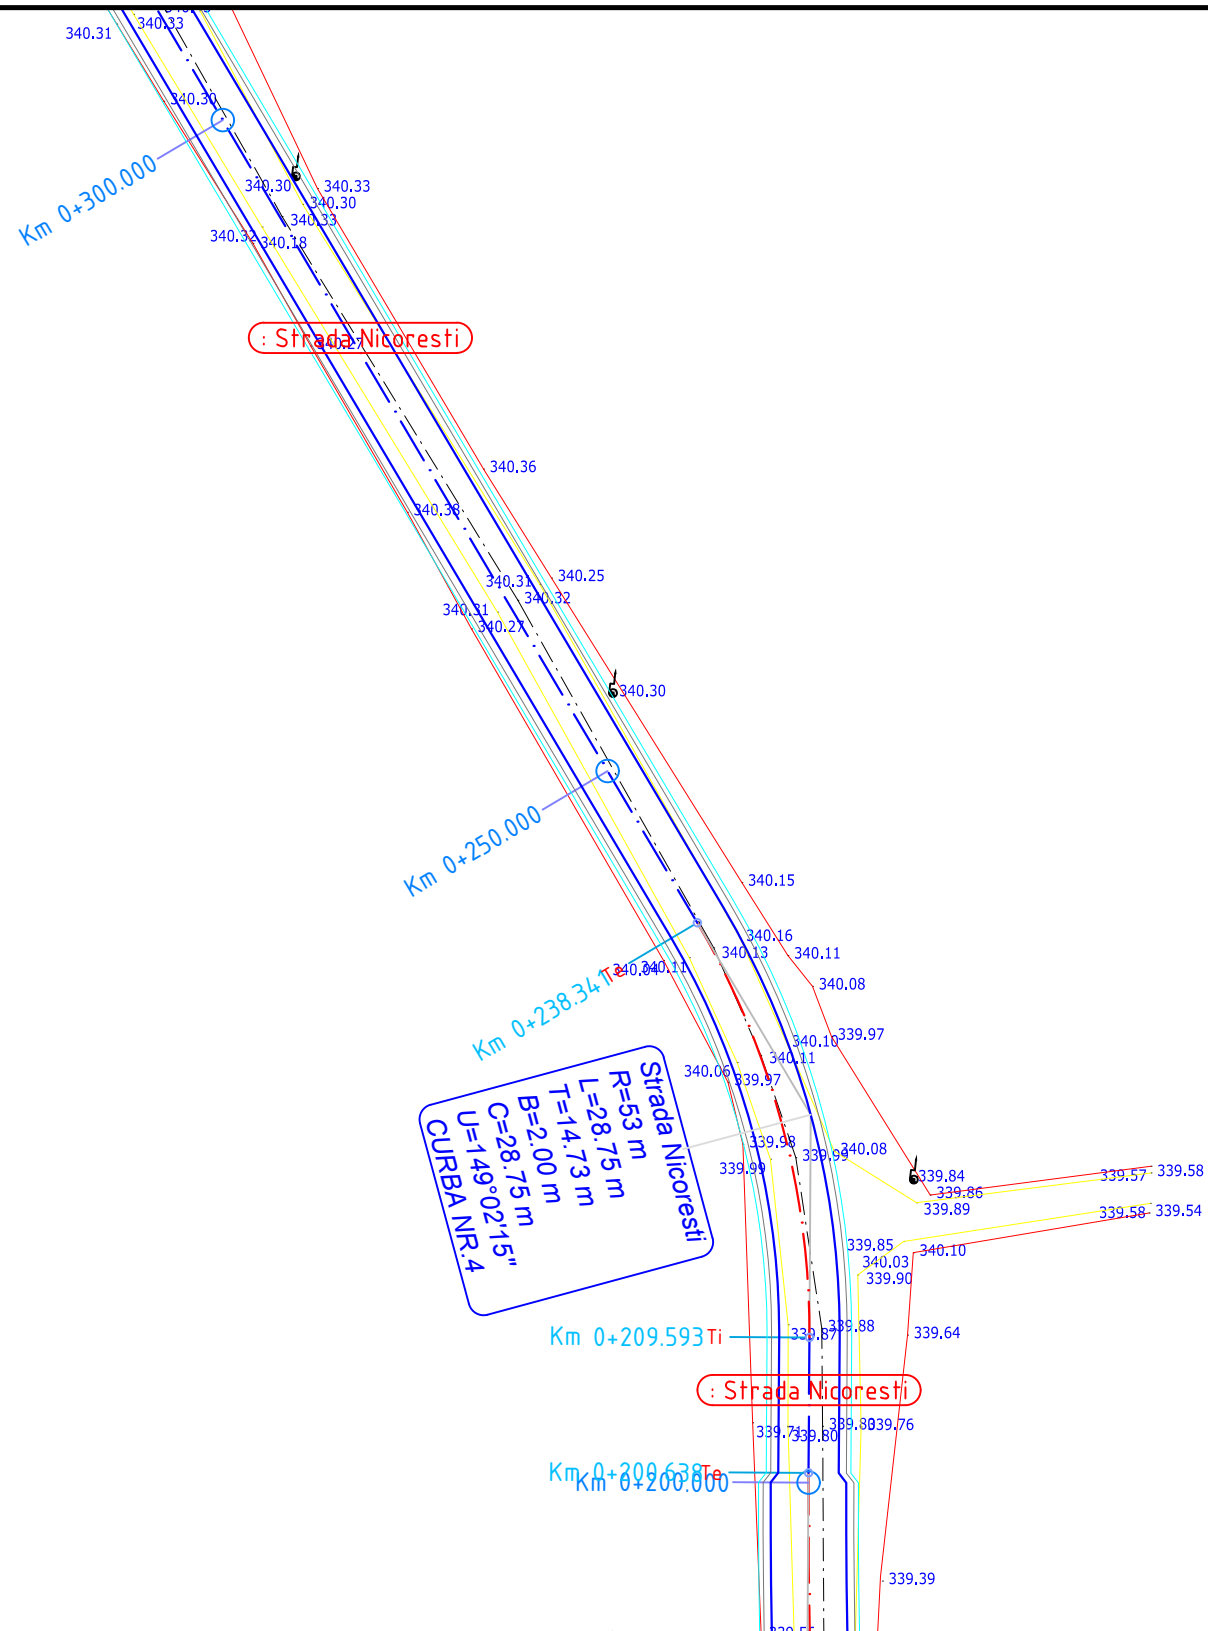


NUME		SEMNATURA	CERINTA	REFERAT / EXPERTIZA	DATA
VERIFICATOR					
Proiectant de specialitate: <b>S.C. AQUA PROJECT S.R.L.</b> Tr. Petru Rares, nr. 63, Piatra Neamt C.U.I. J27/580/2010 C.I.F. RO-27559846 Tel/Fax : 0233624426				<b>DENUMIREA PROIECTULUI:</b> <b>"MODERNIZAREA INFRASTRUCTURII RUTIERE            DIN COMUNA GIROV, JUDEȚUL NEAMȚ"</b>	
		<b>AMPLASAMENT:</b> Comuna Girov, Județul Neamț		PROIECT Nr. 14703/ 08.11.2018	
		<b>BENEFICIAR:</b> Comuna Girov, Județul Neamț		<b>DENUMIRE PLANȘĂ:</b> Faza: Studiu de fezabilitate	
PROIECTAT	Ing. Murariu Vlad-Alexandru	<i>h.v.</i>	SCARA 1:500	Plan de situatie Strada Nicorești	
DESENAT	Ing. Murariu Vlad-Alexandru	<i>h.v.</i>	DATA 2018	PLANSA PL 1.32	
SEF PROIECT	Ing. Lupu Marius - Catalin	<i>A</i>			

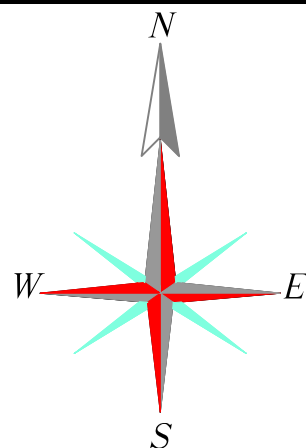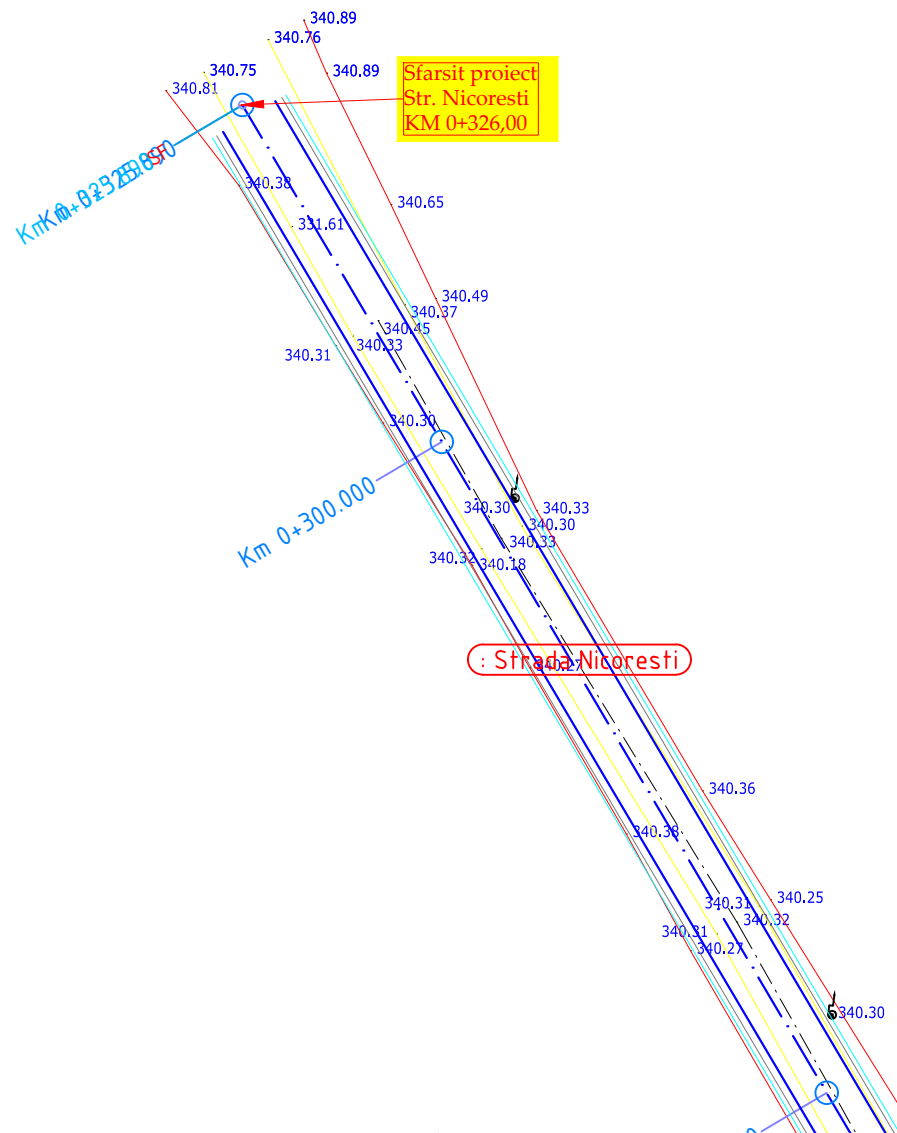



VERIFICATOR	NUME	SEMNATURA	CERINTA	REFERAT / EXPERTIZA	DATA	
Proiectant de specialitate: <b>S.C. AQUA PROJECT S.R.L.</b> Tr. Petru Rares, nr. 63, Piatra Neamt C.U.I. J27/580/2010 C.I.F. RO-27559846 Tel/Fax : 0233624426				<b>DENUMIREA PROIECTULUI:</b> <b>"MODERNIZAREA INFRASTRUCTURII RUTIERE DIN COMUNA GIROV, JUDEȚUL NEAMȚ"</b>		PROIECT Nr. 14703/ 08.11.2018
		<b>AMPLASAMENT:</b> Comuna Girov, Județul Neamț <b>BENEFICIAR:</b> Comuna Girov, Județul Neamț		<b>DENUMIRE PLANȘĂ:</b> <i>Plan de situatie</i> <i>Strada Nicoresti</i>		
PROIECTAT	Ing. Murariu Vlad-Alexandru	<i>h.v.</i>	SCARA 1:500			Faza: Studiu de fezabilitate  PLANSA PL 1.33
DESEMAT	Ing. Murariu Vlad-Alexandru	<i>h.v.</i>	DATA 2018			
SEF PROIECT	Ing. Lupu Marius - Catalin	<i>A</i>				

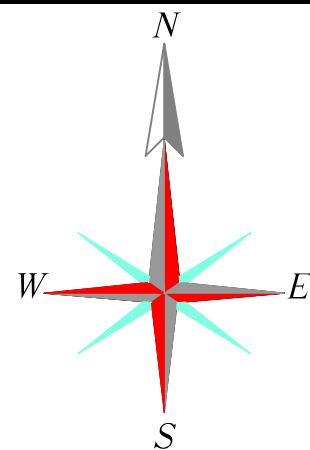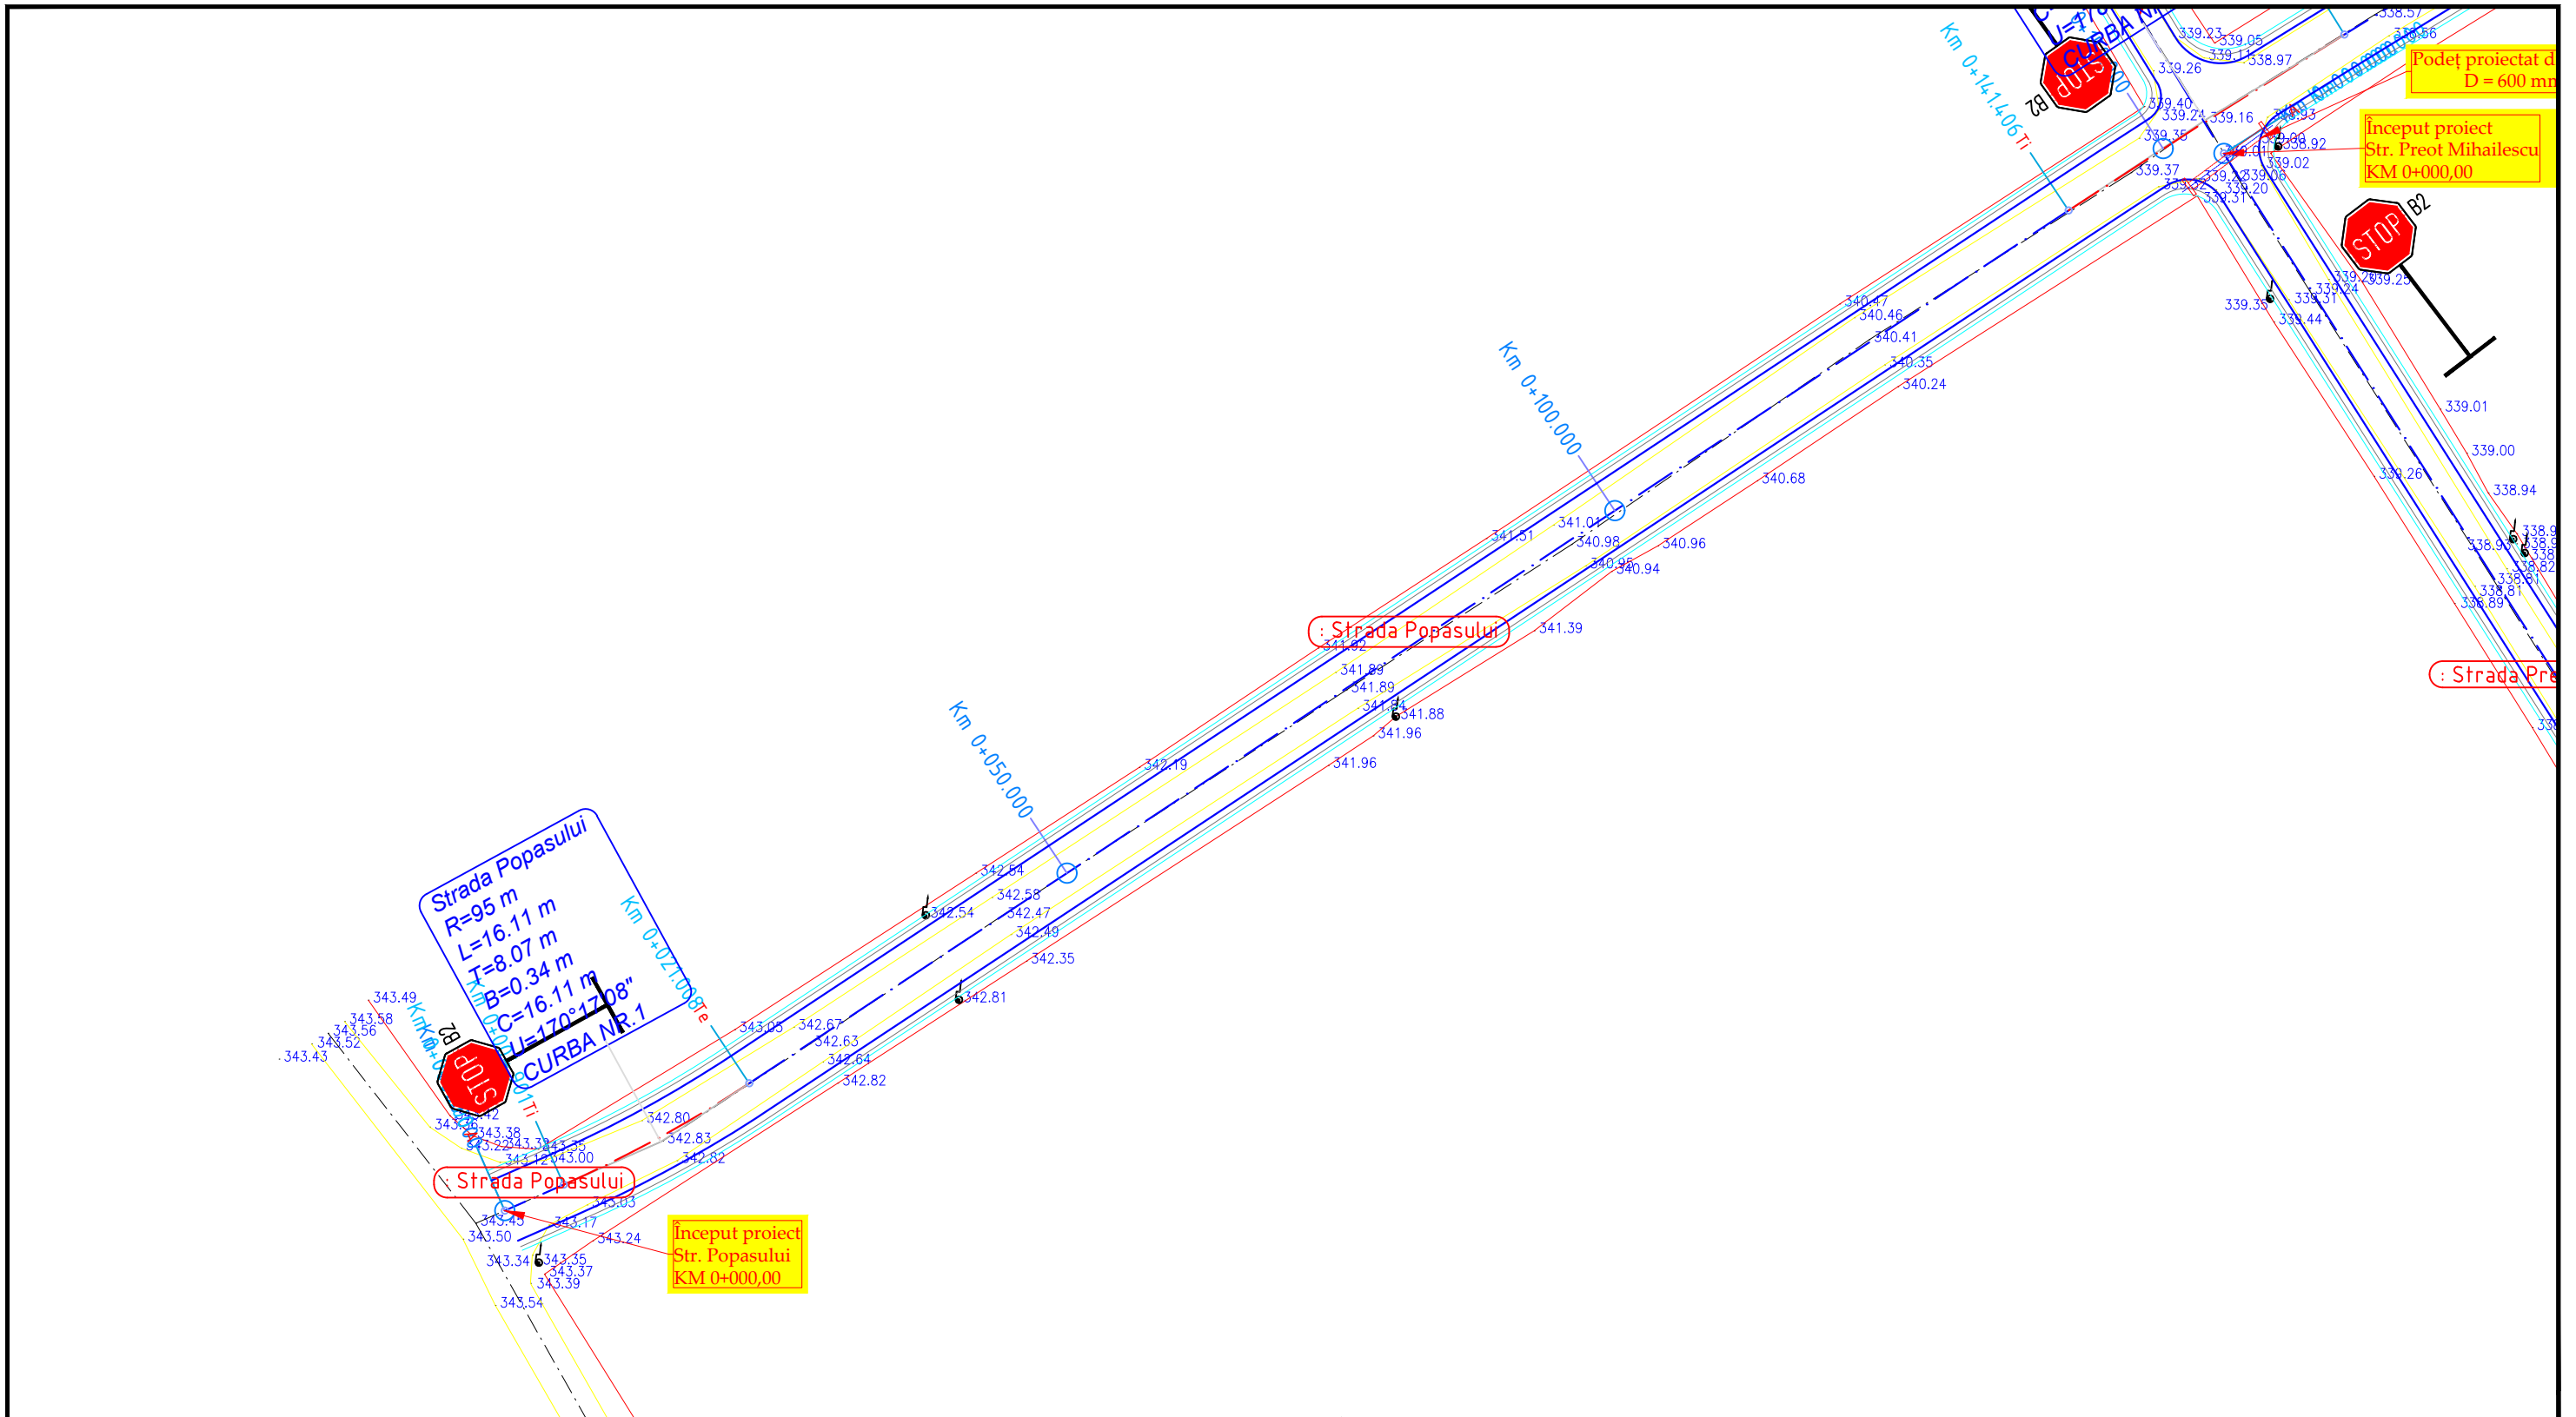



	NUME	SEMNATURA	CERINTA	REFERAT / EXPERTIZA	DATA
VERIFICATOR					
Proiectant de specialitate:	<b>S.C. AQUA PROJECT S.R.L.</b> Tr. Petru Rares, nr. 63, Piatra Neamt C.U.I. J27/580/2010 C.I.F. RO-27559846 Tel/Fax : 0233624426	<b>DENUMIREA PROIECTULUI:</b> <b>"MODERNIZAREA INFRASTRUCTURII RUTIERE DIN COMUNA GIROV, JUDEȚUL NEAMȚ"</b>			PROIECT Nr. 14703/ 08.11.2018
		<b>AMPLASAMENT:</b> Comuna Girov, Județul Neamț			
		<b>BENEFICIAR:</b> Comuna Girov, Județul Neamț			
	<b>DENUMIRE PLANȘĂ:</b> <i>Plan de situatie</i> <i>Strada Popasului</i>			Faza: Studiu de fezabilitate	PLANSA PL 1.34
PROIECTAT	Ing. Murariu Vlad-Alexandru	<i>h.c.</i>	SCARA 1:500		
DESENAT	Ing. Murariu Vlad-Alexandru	<i>h.c.</i>	DATA 2018		
SEF PROIECT	Ing. Lupu Marius - Catalin	<i>A</i>			

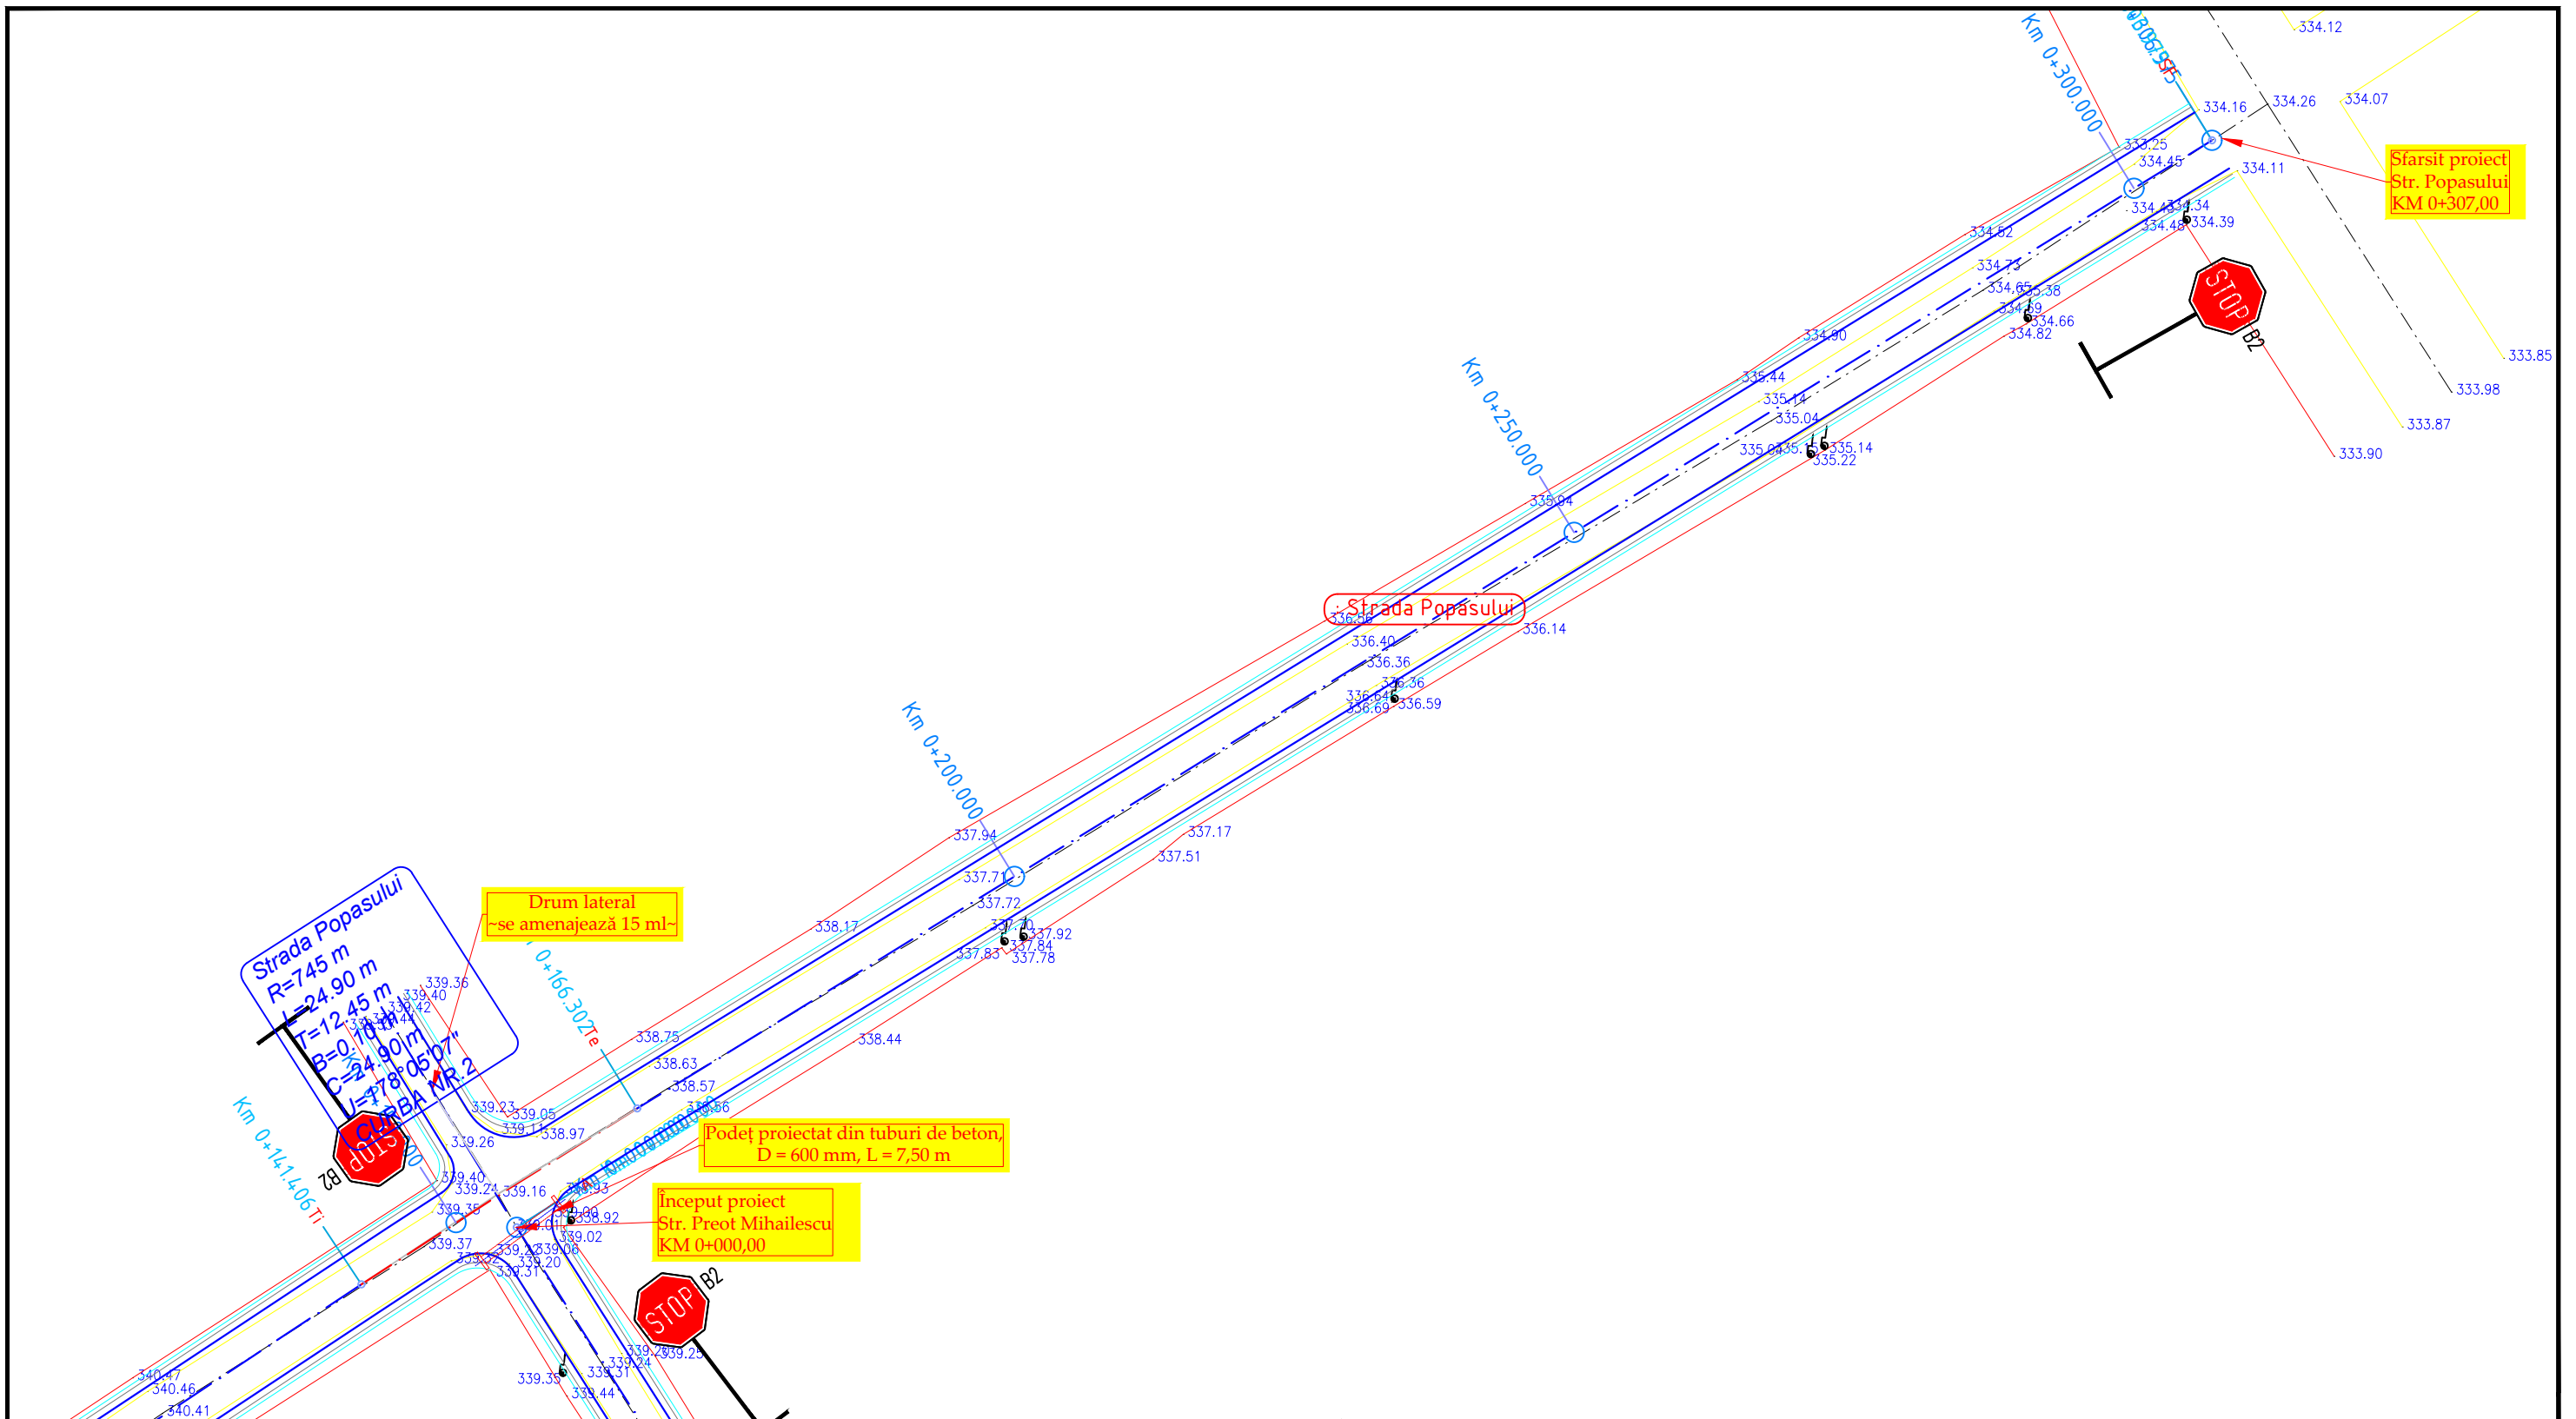



	NUME	SEMNATURA	CERINTA	REFERAT / EXPERTIZA	DATA
VERIFICATOR					
Proiectant de specialitate: <b>S.C. AQUA PROJECT S.R.L.</b> Tr. Petru Rares, nr. 63, Piatra Neamt C.U.I. J27/580/2010 C.I.F. RO-27559846 Tel/Fax : 0233624426		<b>DENUMIREA PROIECTULUI:</b> "MODERNIZAREA INFRASTRUCTURII RUTIERE DIN COMUNA GIROV, JUDEȚUL NEAMȚ"			PROIECT Nr. 14703/ 08.11.2018
<b>AMPLASAMENT:</b> Comuna Girov, Județul Neamț				Faza: Studiu de fezabilitate	
<b>BENEFICIAR:</b> Comuna Girov, Județul Neamț					PLANSA PL 1.35
<b>DENUMIRE PLANȘĂ:</b> <i>Plan de situatie Strada Popasului</i>					
PROIECTAT	Ing. Murariu Vlad-Alexandru	<i>h.c.</i>	SCARA 1:500		
DESENAT	Ing. Murariu Vlad-Alexandru	<i>h.c.</i>	DATA 2018		
SEF PROIECT	Ing. Lupu Marius - Catalin	<i>A</i>			

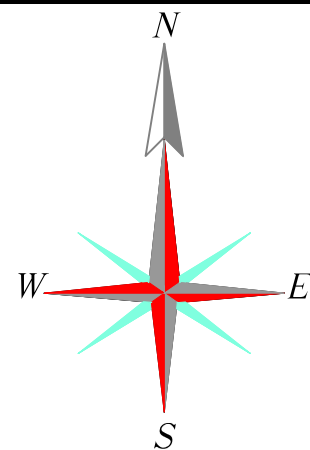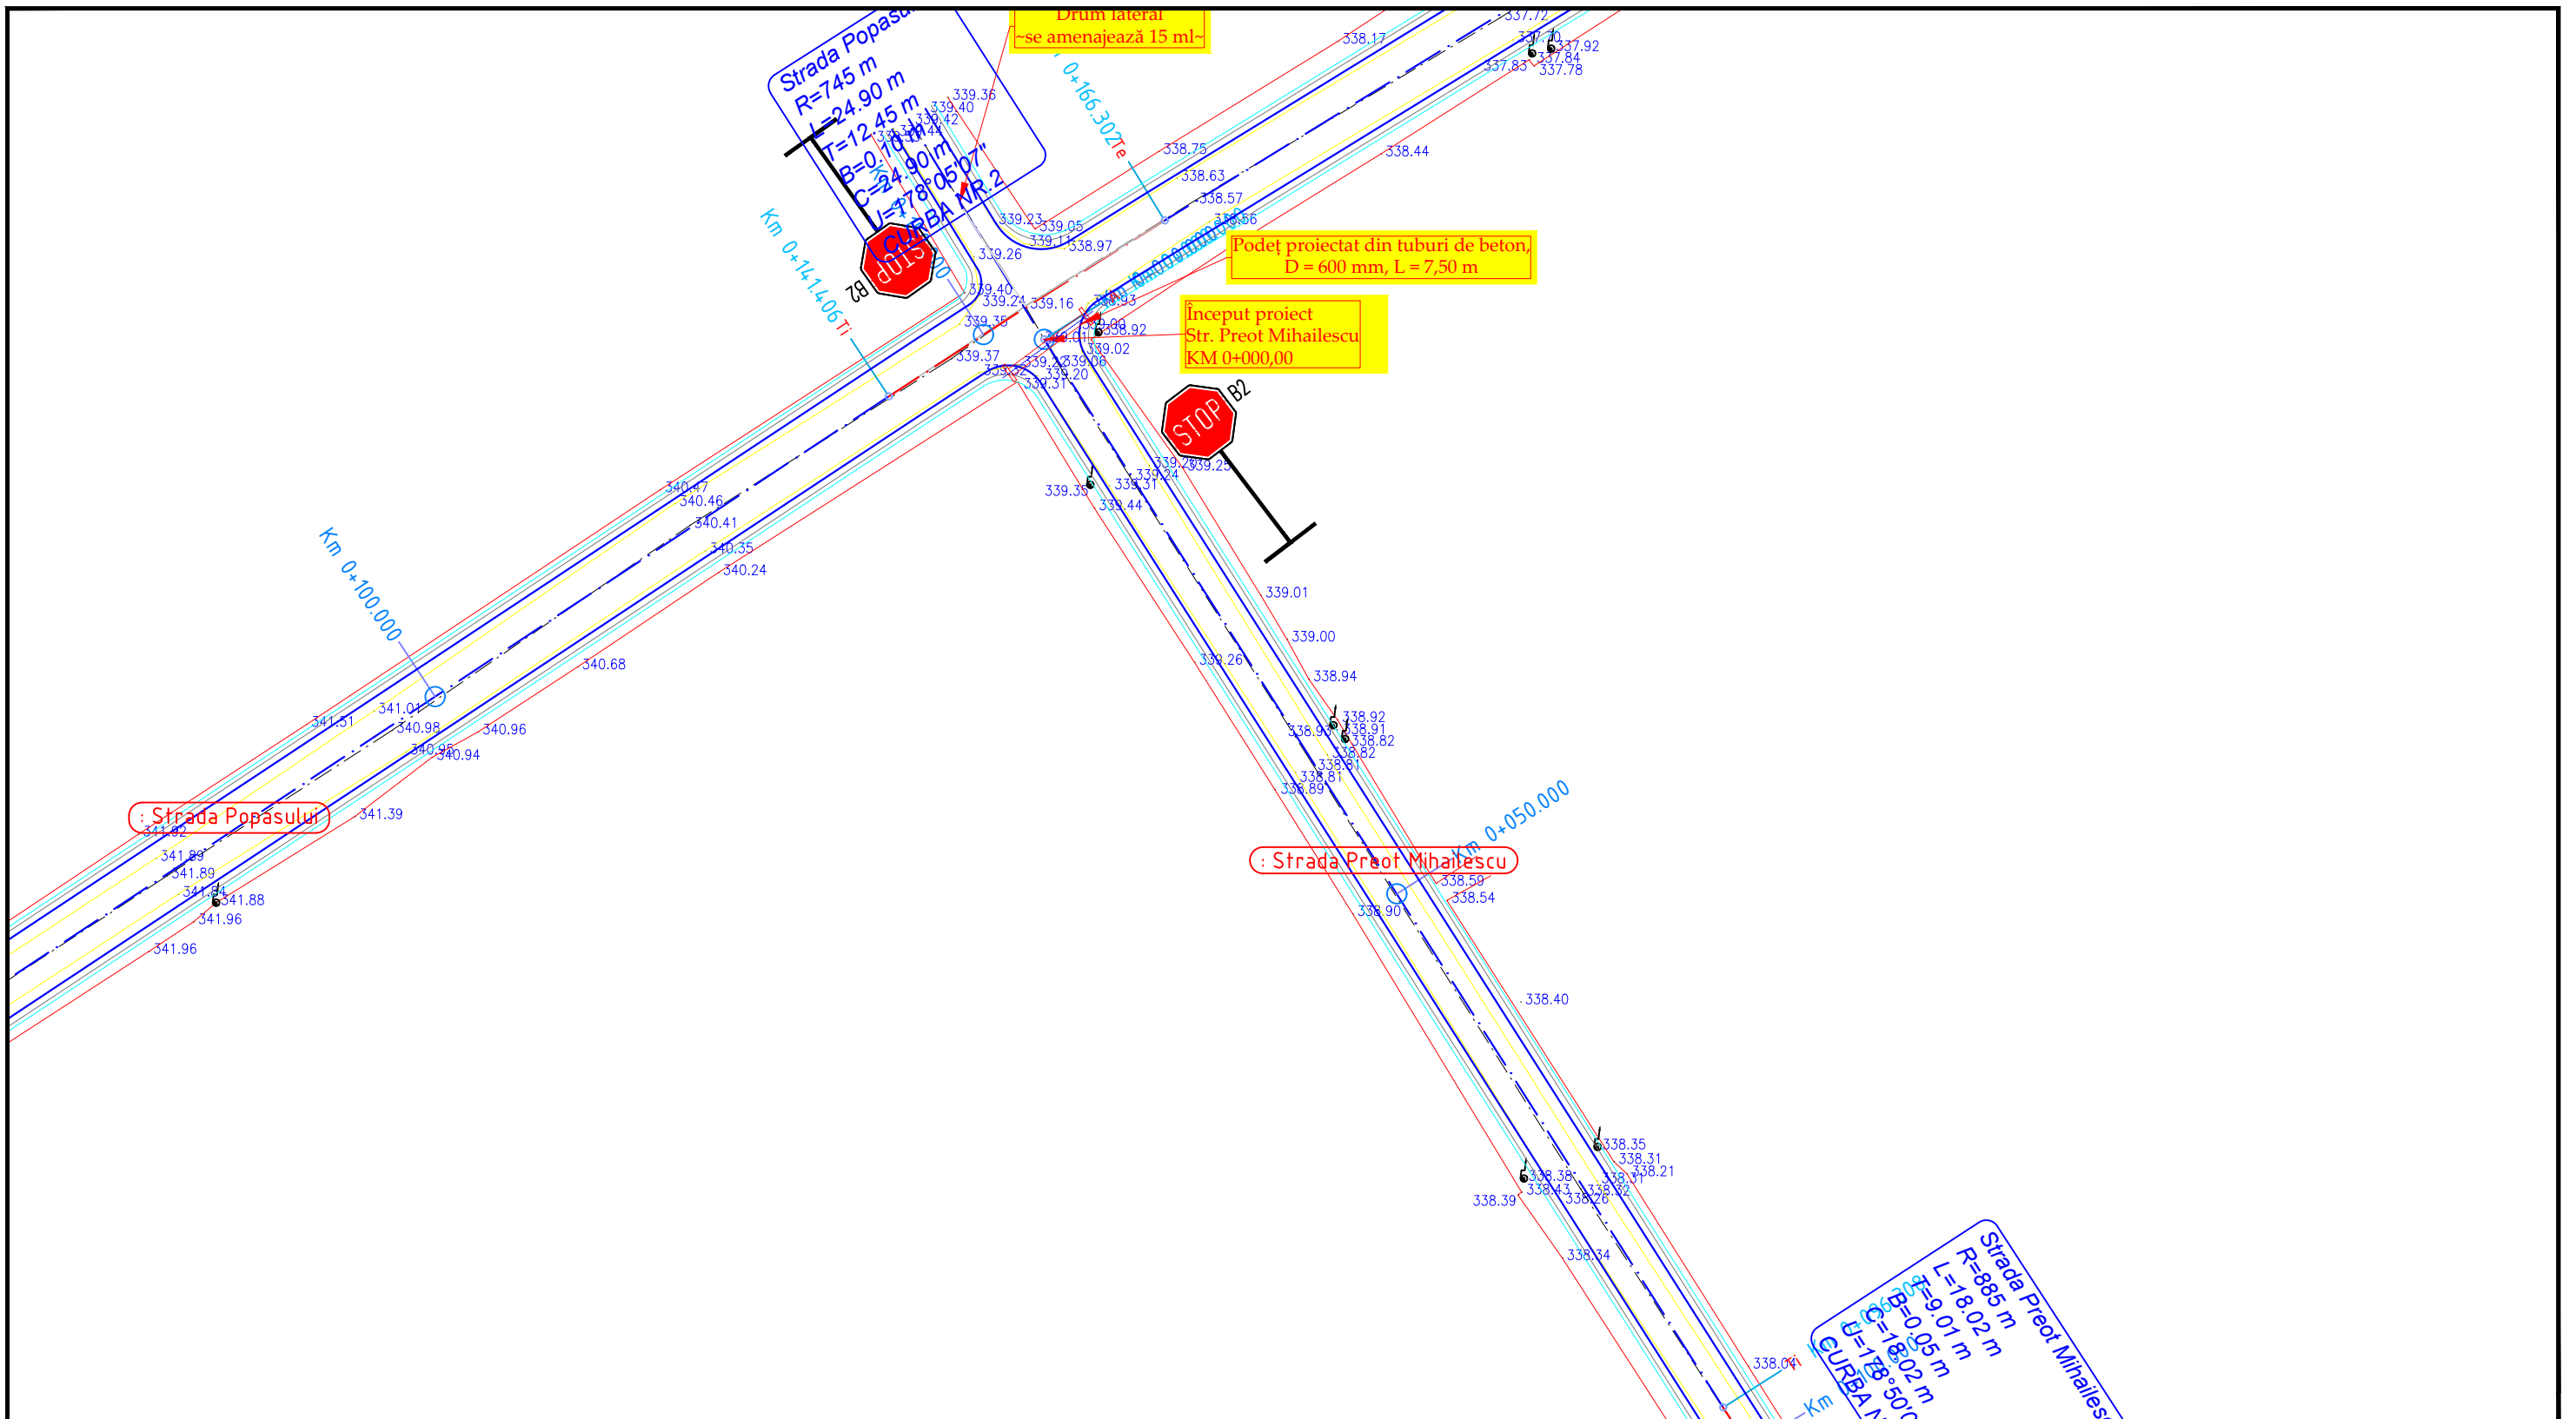

	NUME	SEMNATURA	CERINTA	REFERAT / EXPERTIZA	DATA
VERIFICATOR					
Proiectant de specialitate: <b>S.C. AQUA PROJECT S.R.L.</b> Tr. Petru Rares, nr. 63, Piatra Neamt C.U.I. J27/580/2010 C.I.F. RO-27559846 Tel/Fax : 0233624426		<b>DENUMIREA PROIECTULUI:</b> <b>"MODERNIZAREA INFRASTRUCTURII RUTIERE            DIN COMUNA GIROV, JUDEȚUL NEAMȚ"</b>			PROIECT Nr. 14703/ 08.11.2018
		<b>AMPLASAMENT:</b> Comuna Girov, Județul Neamț <b>BENEFICIAR:</b> Comuna Girov, Județul Neamț			
		<b>DENUMIRE PLANȘĂ:</b> <i>Plan de situatie</i> <i>Strada Preot Mihailescu</i>			Faza: Studiu de fezabilitate
PROIECTAT	Ing. Murariu Vlad-Alexandru	<i>h.c.</i>	SCARA 1:500		
DESENAT	Ing. Murariu Vlad-Alexandru	<i>h.c.</i>	DATA 2018		
SEF PROIECT	Ing. Lupu Marius - Catalin	<i>A</i>			PLANSA PL 1.36

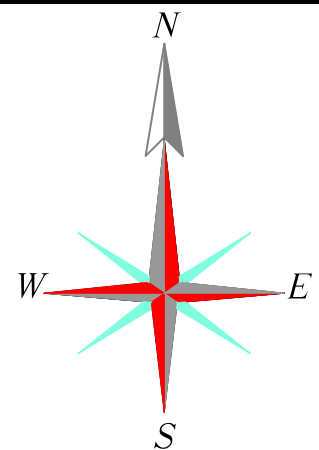
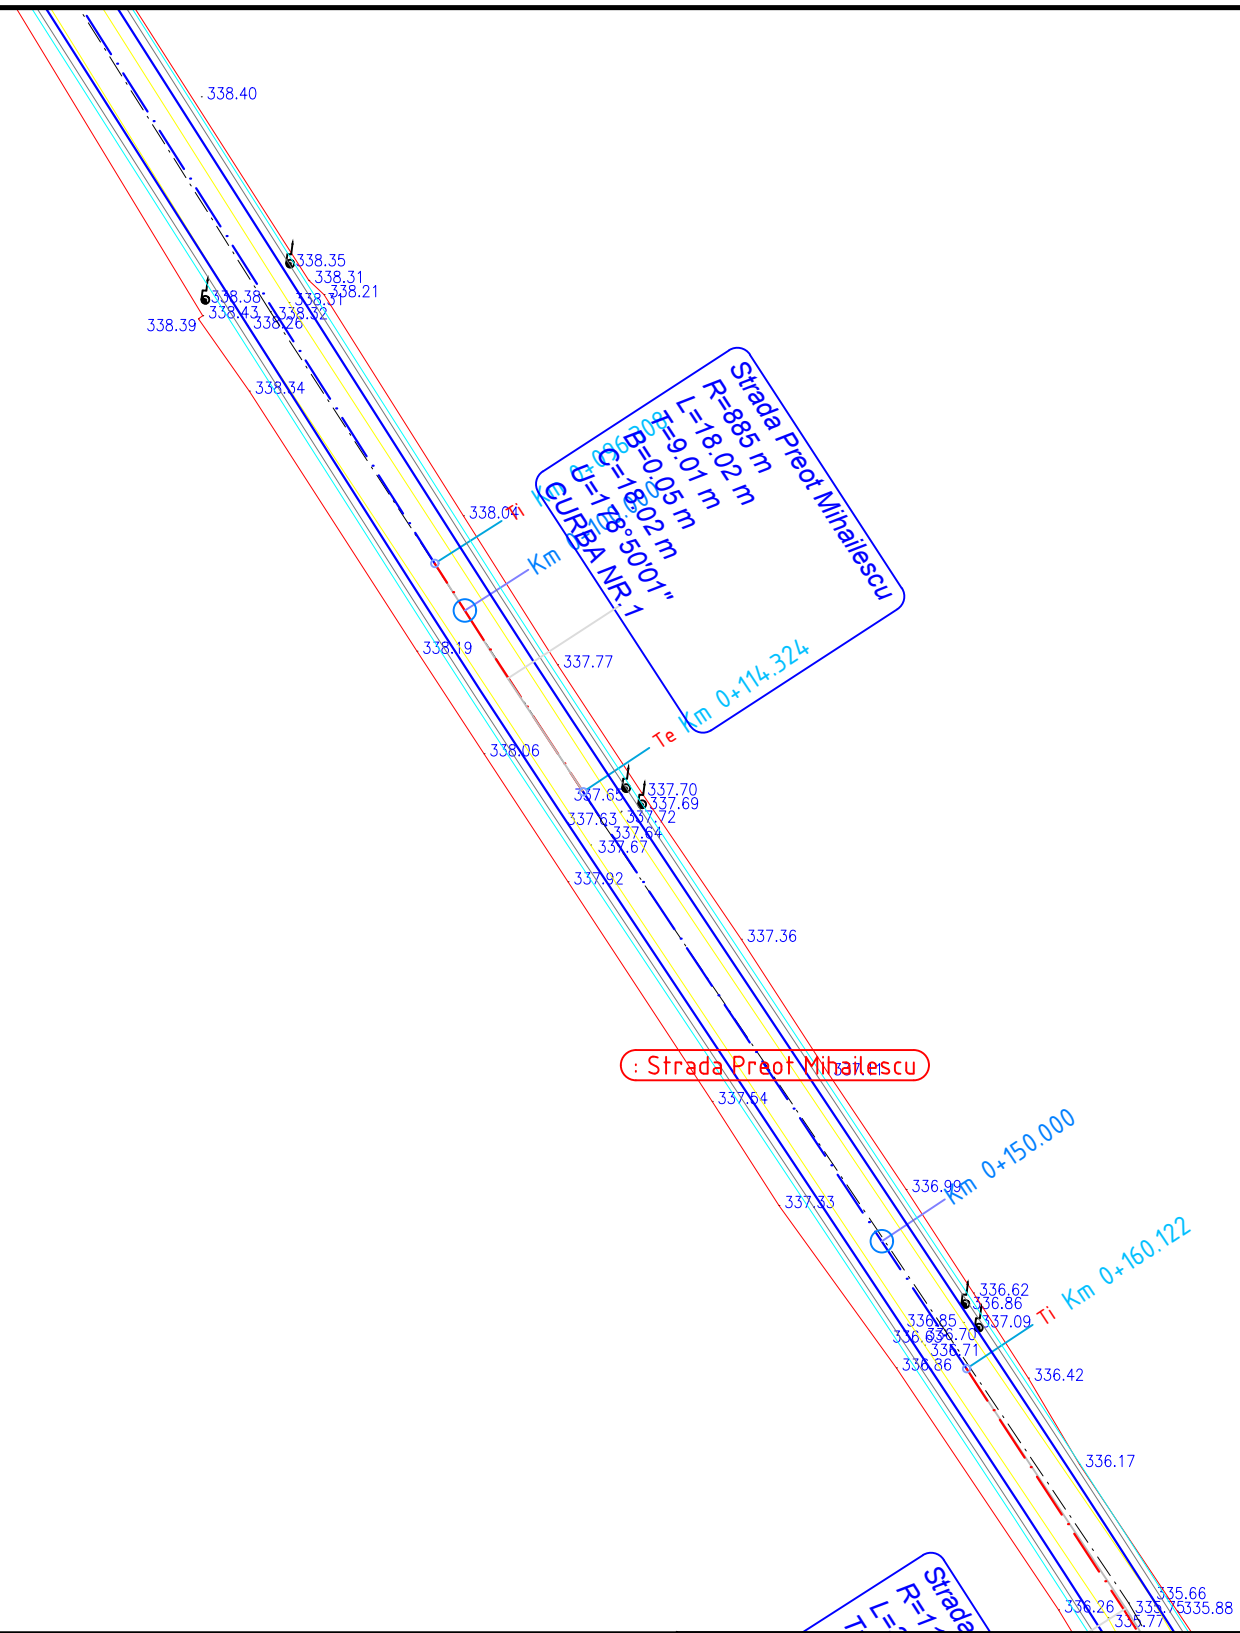


	NUME	SEMNATURA	CERINTA	REFERAT / EXPERTIZA	DATA
VERIFICATOR					
Proiectant de specialitate: <b>S.C. AQUA PROJECT S.R.L.</b> Tr. Petru Rares, nr. 63, Piatra Neamt C.U.I. J27/580/2010 C.I.F. RO-27559846 Tel/Fax : 0233624426				<b>DENUMIREA PROIECTULUI:</b> <b>"MODERNIZAREA INFRASTRUCTURII RUTIERE DIN COMUNA GIROV, JUDEȚUL NEAMȚ"</b>	
		<b>AMPLASAMENT:</b> Comuna Girov, Județul Neamț		PROIECT Nr. 14703/08.11.2018	
		<b>BENEFICIAR:</b> Comuna Girov, Județul Neamț		Faza: Studiu de fezabilitate	
		<b>DENUMIRE PLANȘĂ:</b> <i>Plan de situatie</i> <i>Strada Preot Mihailescu</i>		PLANSA PL 1.37	
PROIECTAT	Ing. Murariu Vlad-Alexandru	<i>h.c.</i>	SCARA 1:500		
DESENAT	Ing. Murariu Vlad-Alexandru	<i>h.c.</i>	DATA 2018		
SEF PROIECT	Ing. Lupu Marius - Catalin	<i>A</i>			

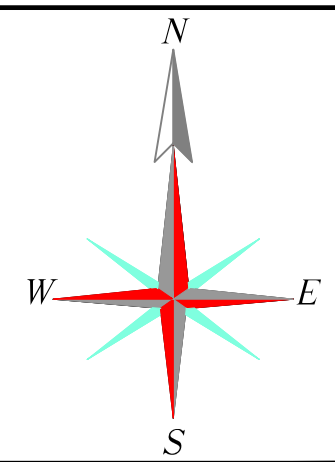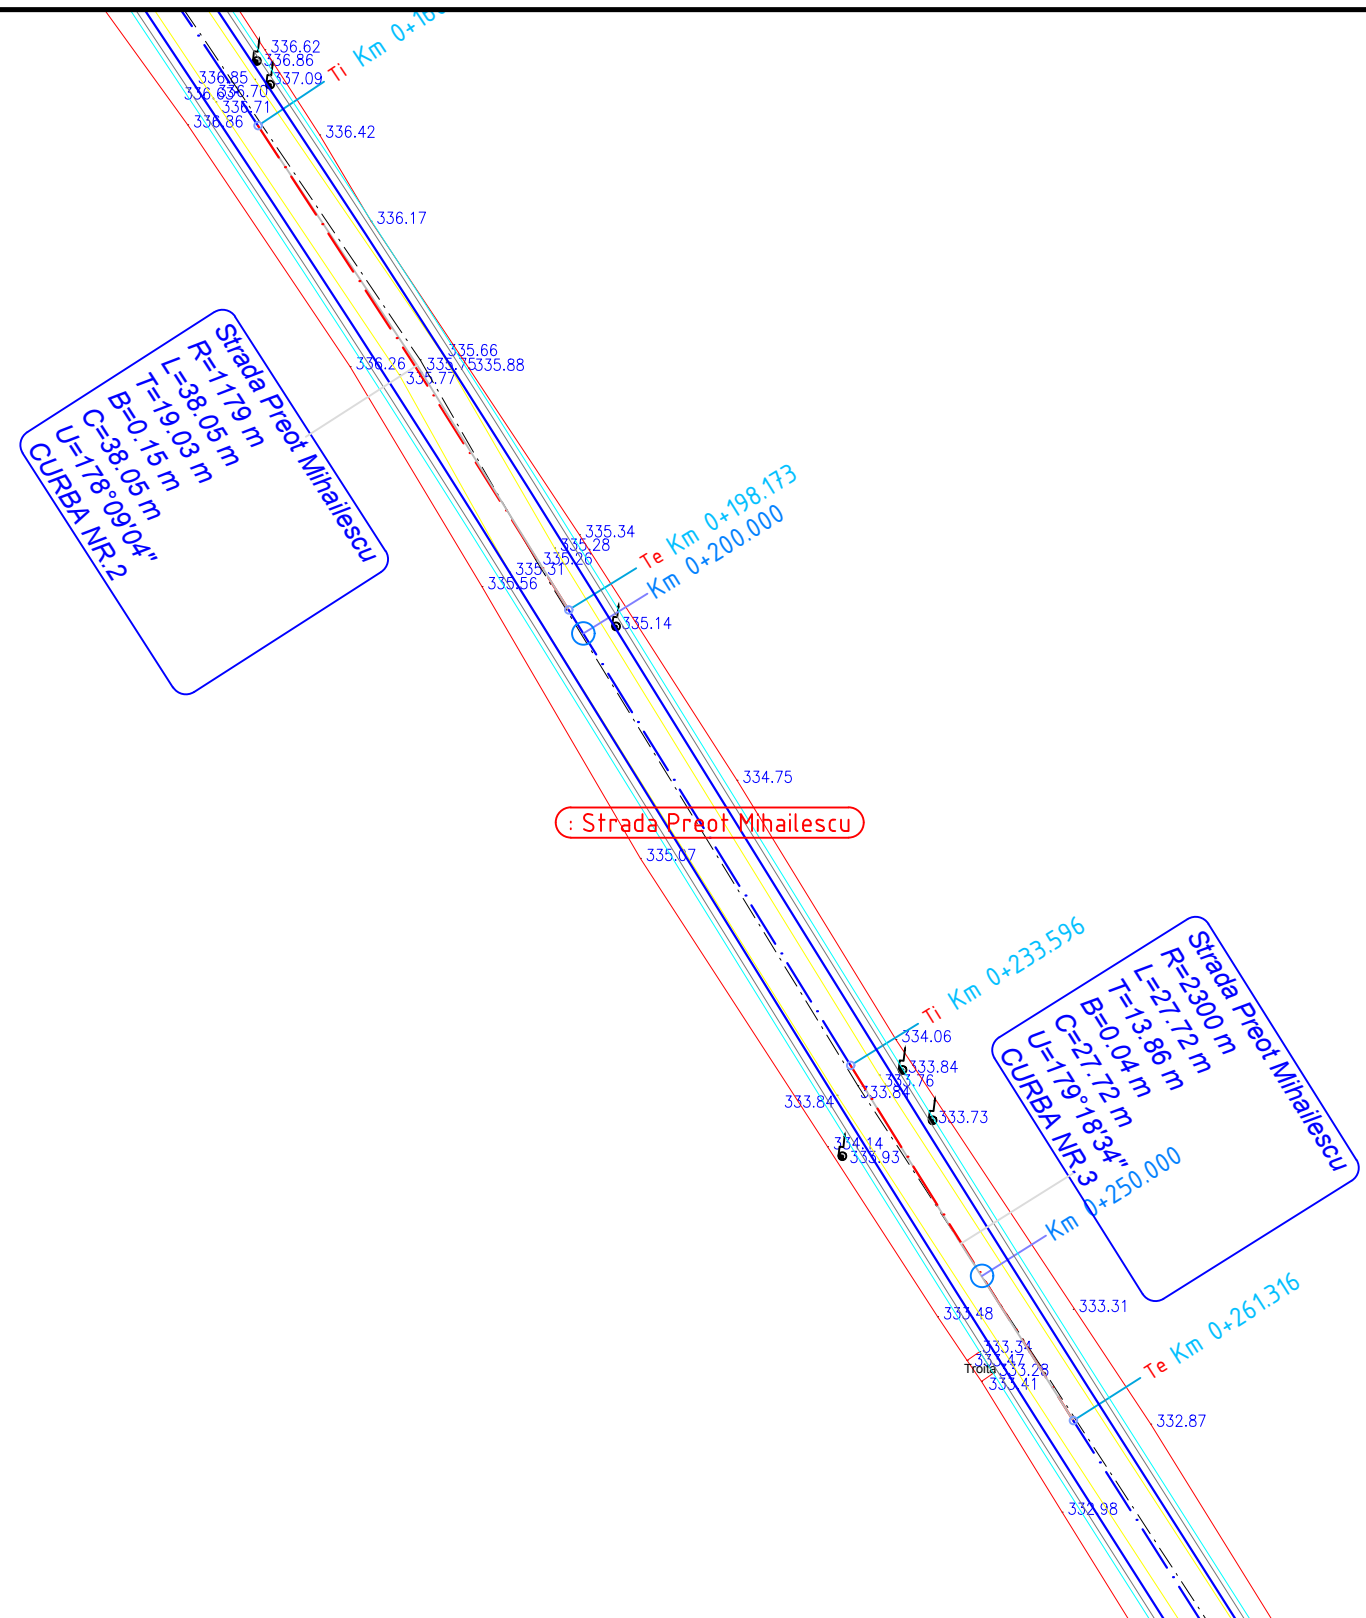



	NUME	SEMNATURA	CERINTA	REFERAT / EXPERTIZA	DATA
VERIFICATOR					
Proiectant de specialitate: <b>S.C. AQUA PROJECT S.R.L.</b> Tr. Petru Rares, nr. 63, Piatra Neamt C.U.I. J27/580/2010 C.I.F. RO-27559846 Tel/Fax : 0233624426			<b>DENUMIREA PROIECTULUI:</b> <b>"MODERNIZAREA INFRASTRUCTURII RUTIERE  DIN COMUNA GIROV, JUDEȚUL NEAMȚ"</b>		PROIECT Nr. 14703/ 08.11.2018
			<b>AMPLASAMENT:</b> Comuna Girov, Județul Neamț <b>BENEFICIAR:</b> Comuna Girov, Județul Neamț		
			<b>DENUMIRE PLANȘĂ:</b> <i>Plan de situatie</i> <i>Strada Preot Mihailescu</i>		Faza: Studiu de fezabilitate
PROIECTAT	Ing. Murariu Vlad-Alexandru	<i>h.c.</i>	SCARA		
DESENAT	Ing. Murariu Vlad-Alexandru	<i>h.c.</i>	DATA		
SEF PROIECT	Ing. Lupu Marius - Catalin	<i>A</i>	2018		



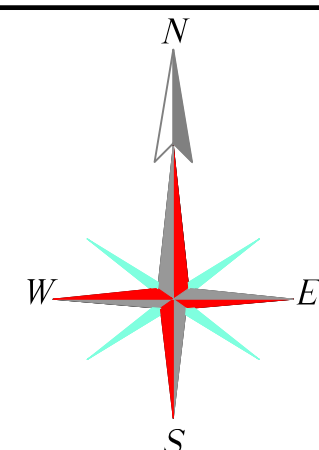
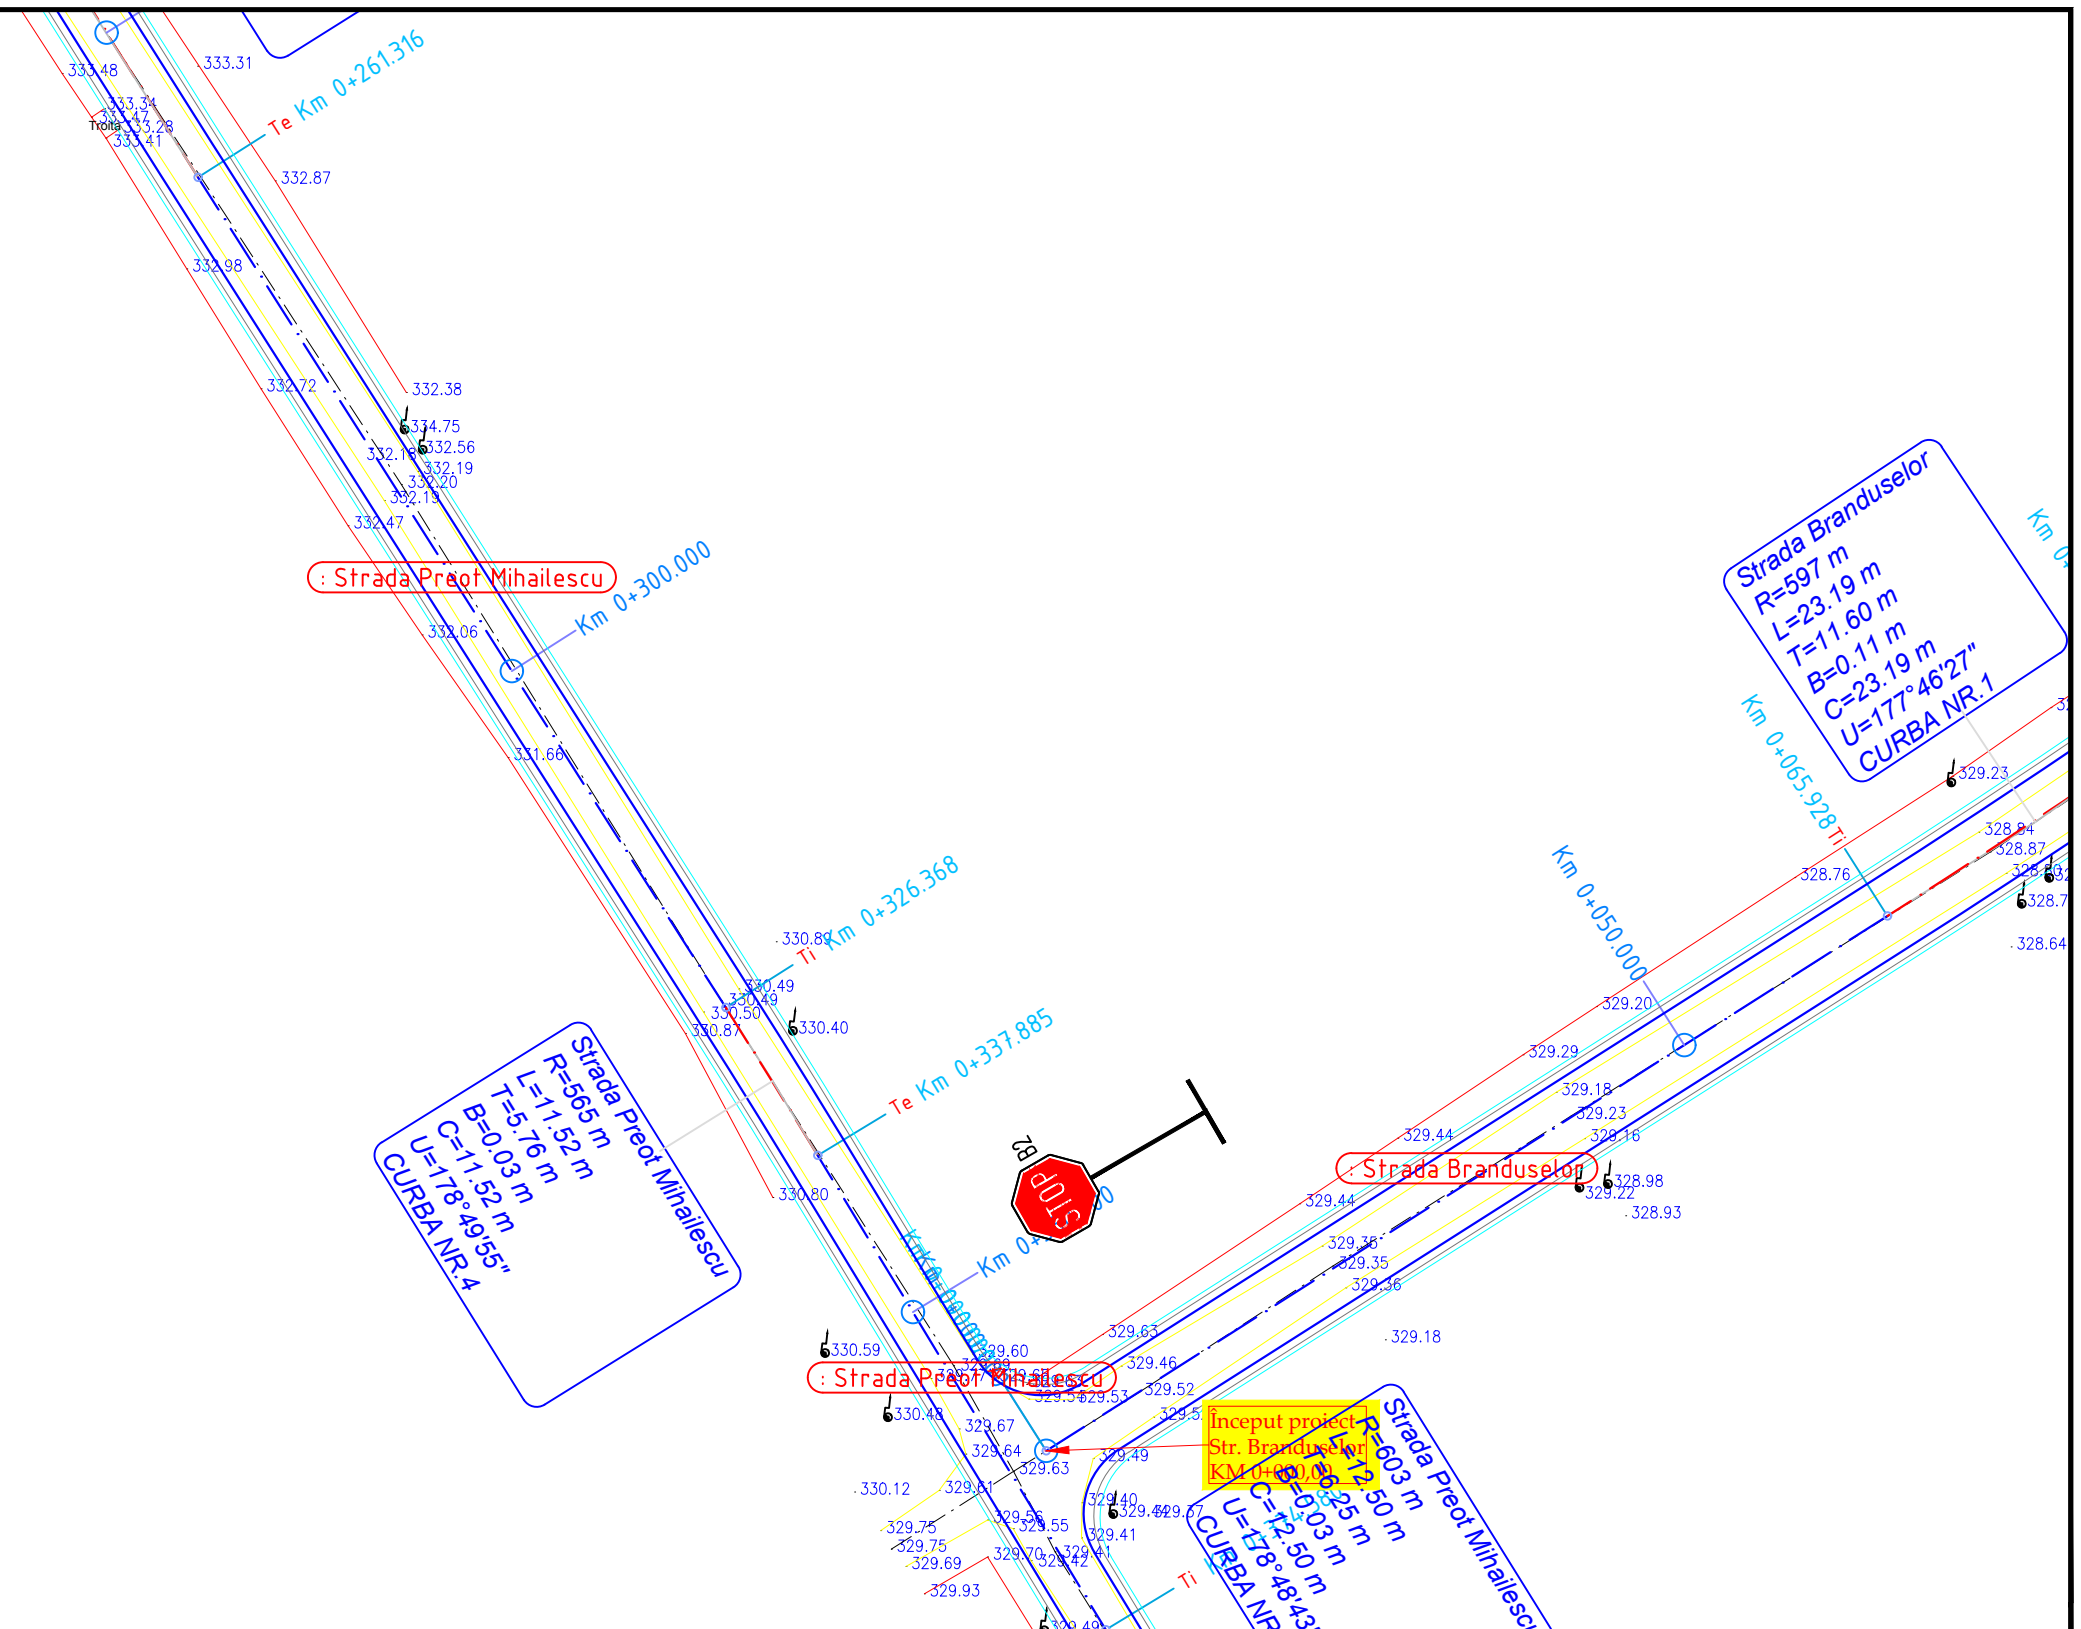


	NUME	SEMNATURA	CERINTA	REFERAT / EXPERTIZA	DATA
VERIFICATOR					
Proiectant de specialitate:	<b>S.C. AQUA PROJECT S.R.L.</b> Tr. Petru Rares, nr. 63, Piatra Neamt C.U.I. J27/580/2010 C.I.F. RO-27559846 Tel/Fax : 0233624426	<b>DENUMIREA PROIECTULUI:</b> "MODERNIZAREA INFRASTRUCTURII RUTIERE DIN COMUNA GIROV, JUDEȚUL NEAMȚ"			PROIECT Nr. 14703/ 08.11.2018
PROIECTAT	Ing. Murariu Vlad-Alexandru	<i>[Signature]</i>	SCARA	<b>DENUMIRE PLANȘĂ:</b> Plan de situatie Strada Preot Mihailescu	
DESENAT	Ing. Murariu Vlad-Alexandru	<i>[Signature]</i>	1:500		
SEF PROIECT	Ing. Lupu Marius - Catalin	<i>[Signature]</i>	DATA		
			2018	PLANSA PL 1.39	





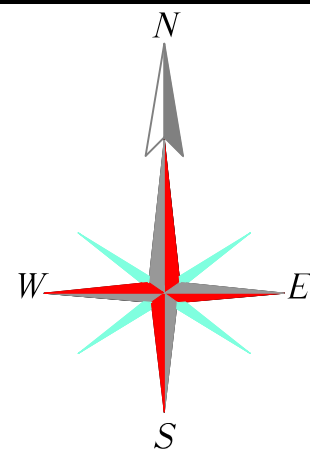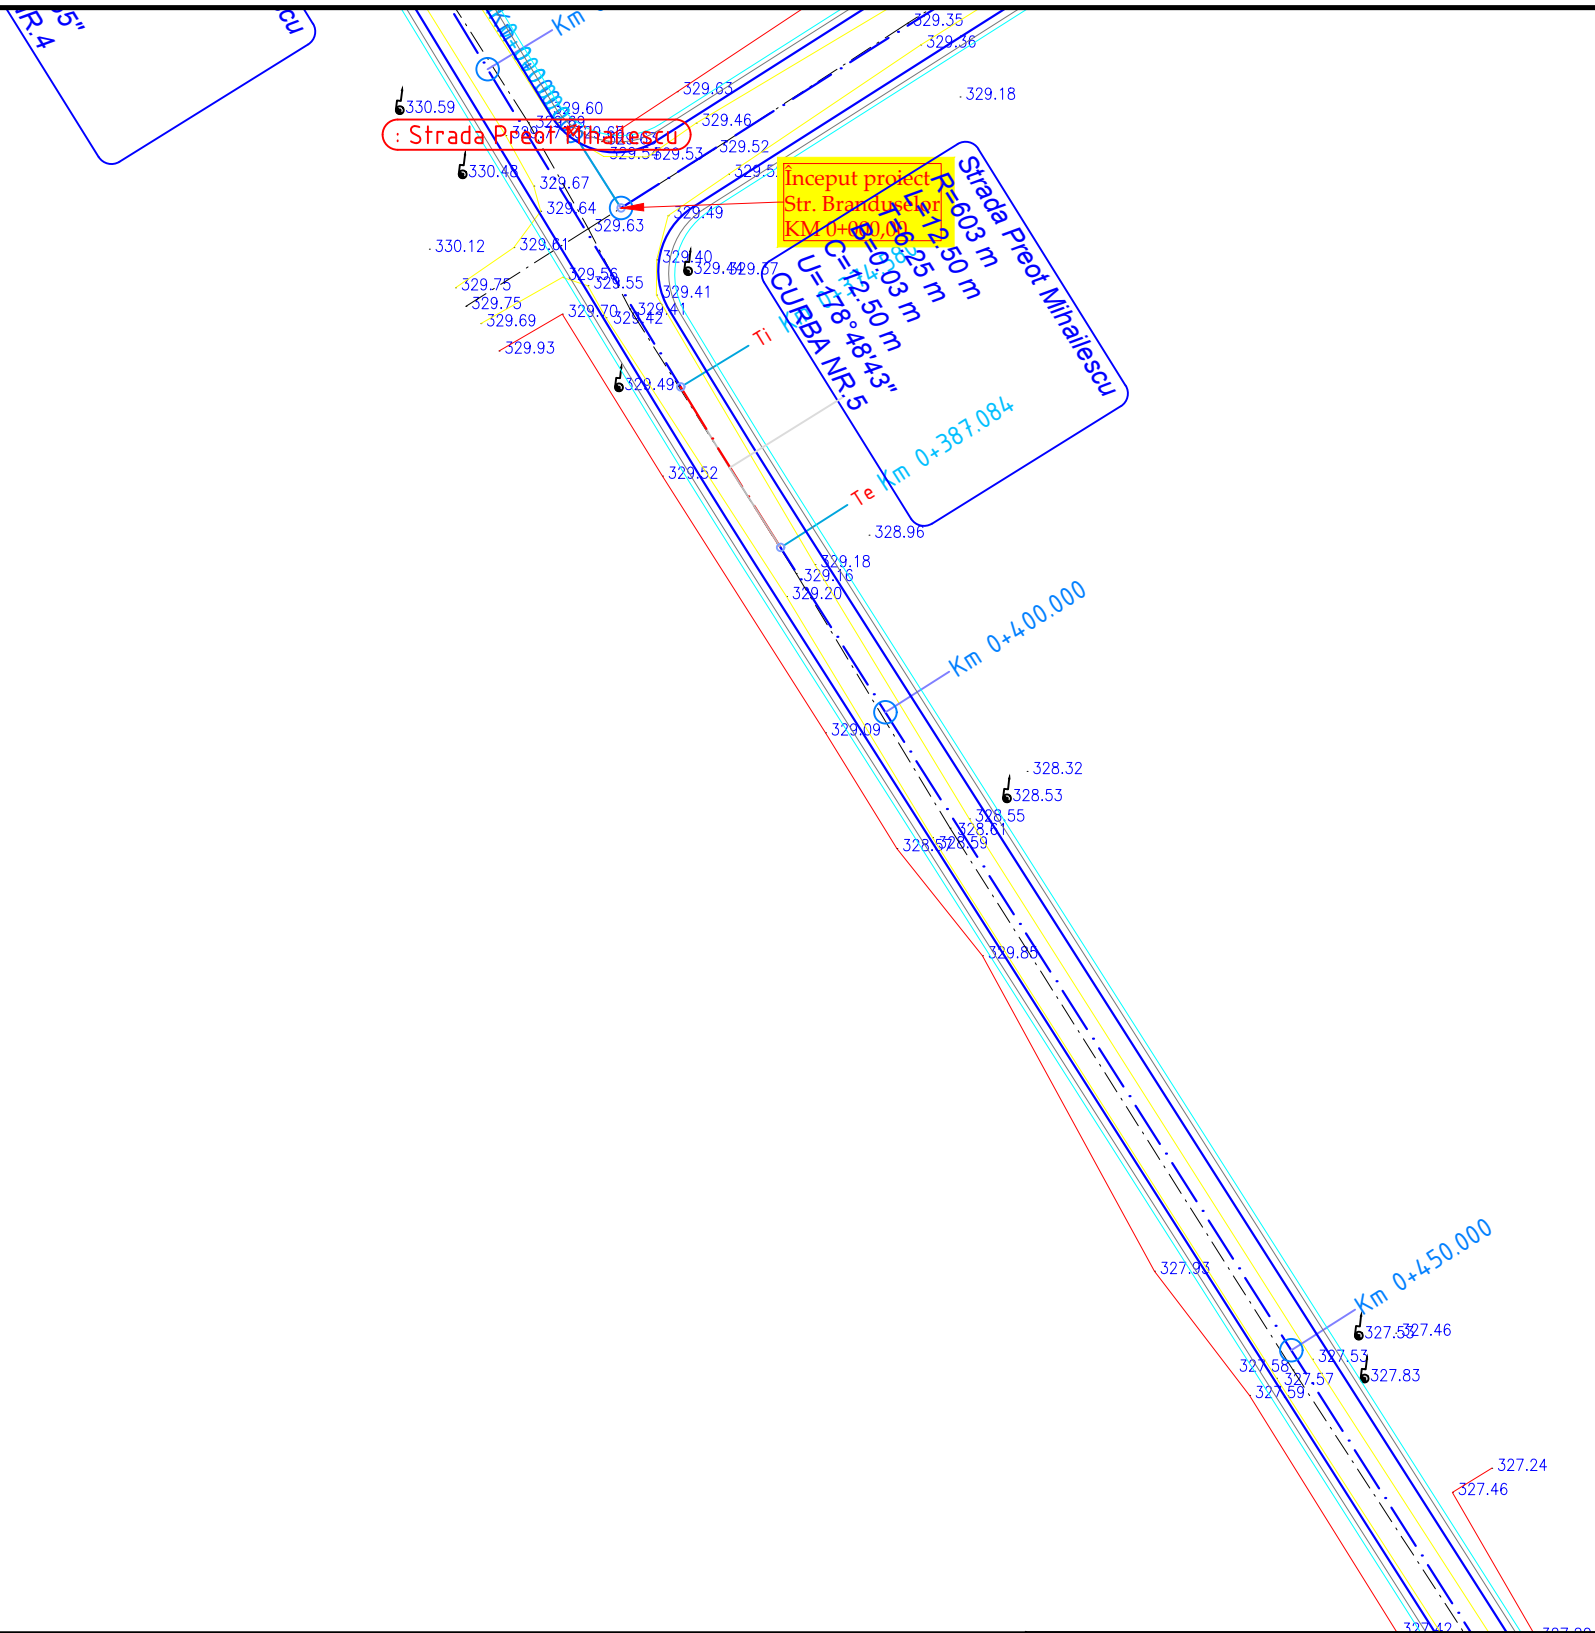



	NUME	SEMNATURA	CERINTA	REFERAT / EXPERTIZA	DATA
VERIFICATOR					
Proiectant de specialitate: <b>S.C. AQUA PROJECT S.R.L.</b> Tr. Petru Rares, nr. 63, Piatra Neamt C.U.I. J27/580/2010 C.I.F. RO-27559846 Tel/Fax : 0233624426				<b>DENUMIREA PROIECTULUI:</b> <b>"MODERNIZAREA INFRASTRUCTURII RUTIERE DIN COMUNA GIROV, JUDEȚUL NEAMȚ"</b>	
		<b>AMPLASAMENT:</b> Comuna Girov, Județul Neamț		PROIECT Nr. 14703/08.11.2018	
		<b>BENEFICIAR:</b> Comuna Girov, Județul Neamț		<b>DENUMIRE PLANȘĂ:</b> <i>Plan de situatie</i> <i>Strada Preot Mibailescu</i>	
PROIECTAT	Ing. Murariu Vlad-Alexandru	<i>h.v.</i>	SCARA 1:500	Faza: Studiu de fezabilitate	
DESENAT	Ing. Murariu Vlad-Alexandru	<i>h.v.</i>	DATA 2018	PLANSA PL 1.40	
SEF PROIECT	Ing. Lupu Marius - Catalin	<i>A</i>			

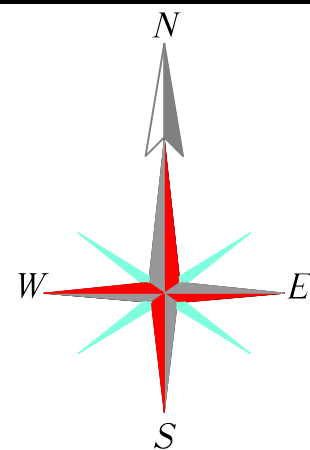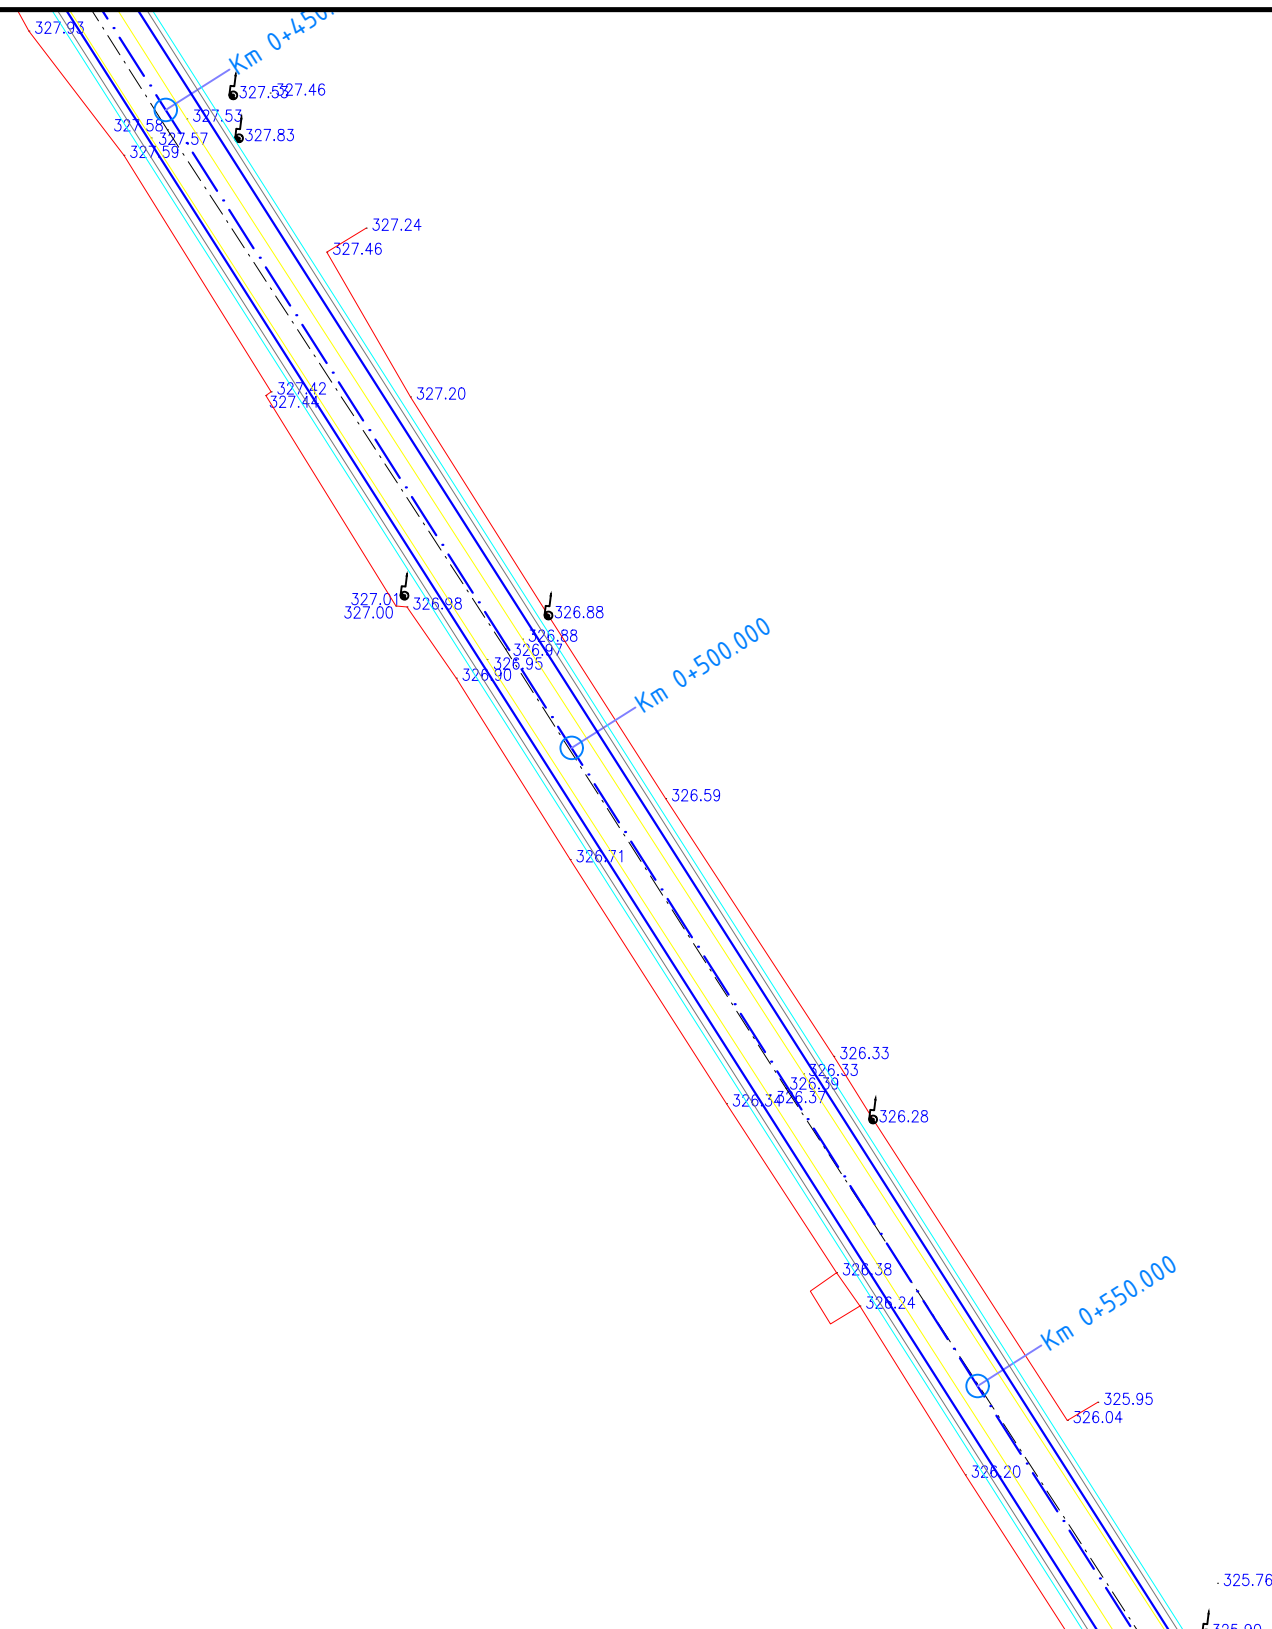



VERIFICATOR	NUME	SEMNATURA	CERINTA	REFERAT / EXPERTIZA	DATA	
Proiectant de specialitate: <b>S.C. AQUA PROJECT S.R.L.</b> Tr. Petru Rares, nr. 63, Piatra Neamt C.U.I. J27/580/2010 C.I.F. RO-27559846 Tel/Fax : 0233624426				<b>DENUMIREA PROIECTULUI:</b> <b>"MODERNIZAREA INFRASTRUCTURII RUTIERE            DIN COMUNA GIROV, JUDEȚUL NEAMȚ"</b>		PROIECT Nr. 14703/ 08.11.2018
		<b>AMPLASAMENT:</b> Comuna Girov, Județul Neamț <b>BENEFICIAR:</b> Comuna Girov, Județul Neamț		<b>DENUMIRE PLANȘĂ:</b> <i>Plan de situatie</i> <i>Strada Preot Mibailescu</i>		
PROIECTAT	Ing. Murariu Vlad-Alexandru	<i>h.c.</i>	SCARA	Faza:		
DESEMAT	Ing. Murariu Vlad-Alexandru	<i>h.c.</i>	1:500	Studiu de		
SEF PROIECT	Ing. Lupu Marius - Catalin	<i>A</i>	DATA	fezabilitate		
			2018	PLANSA		
				PL 1.41		

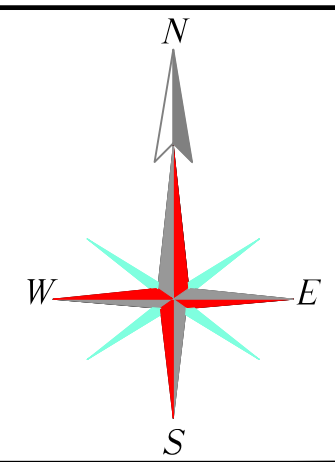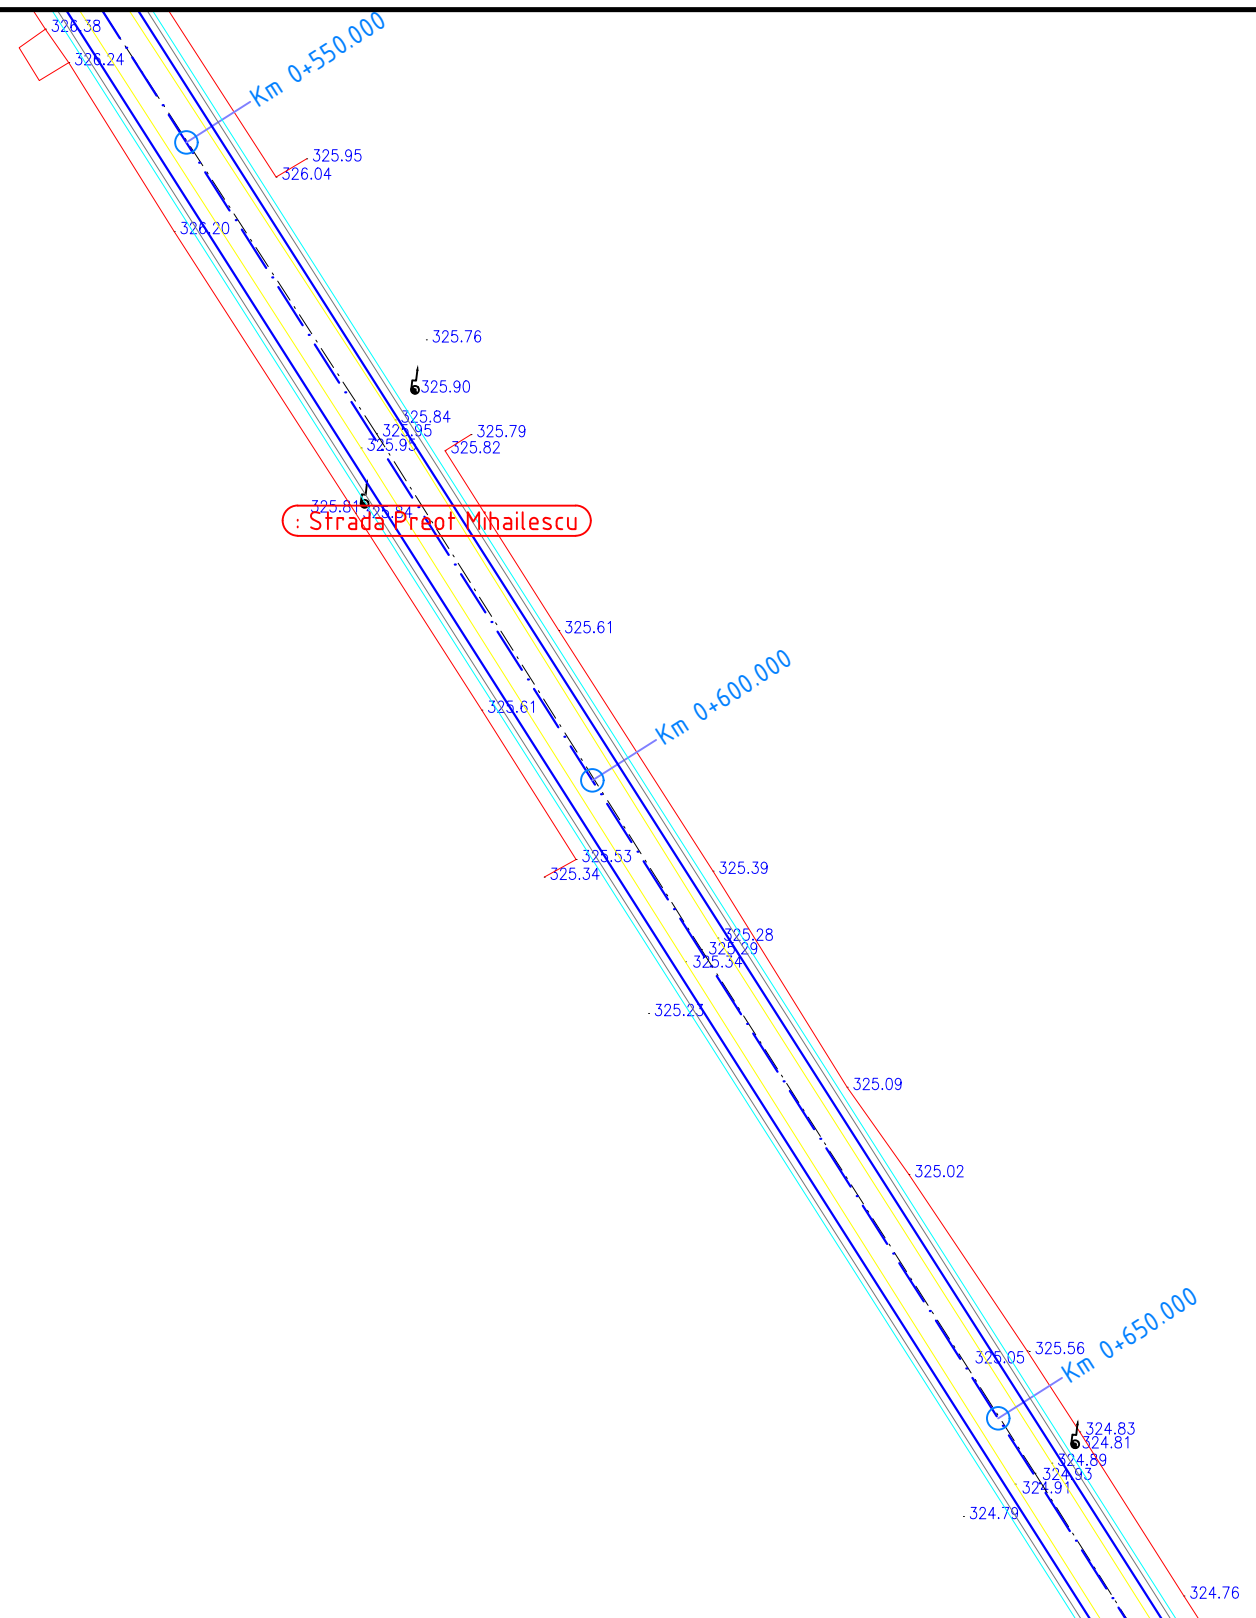


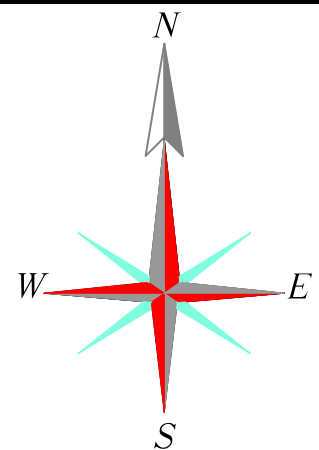
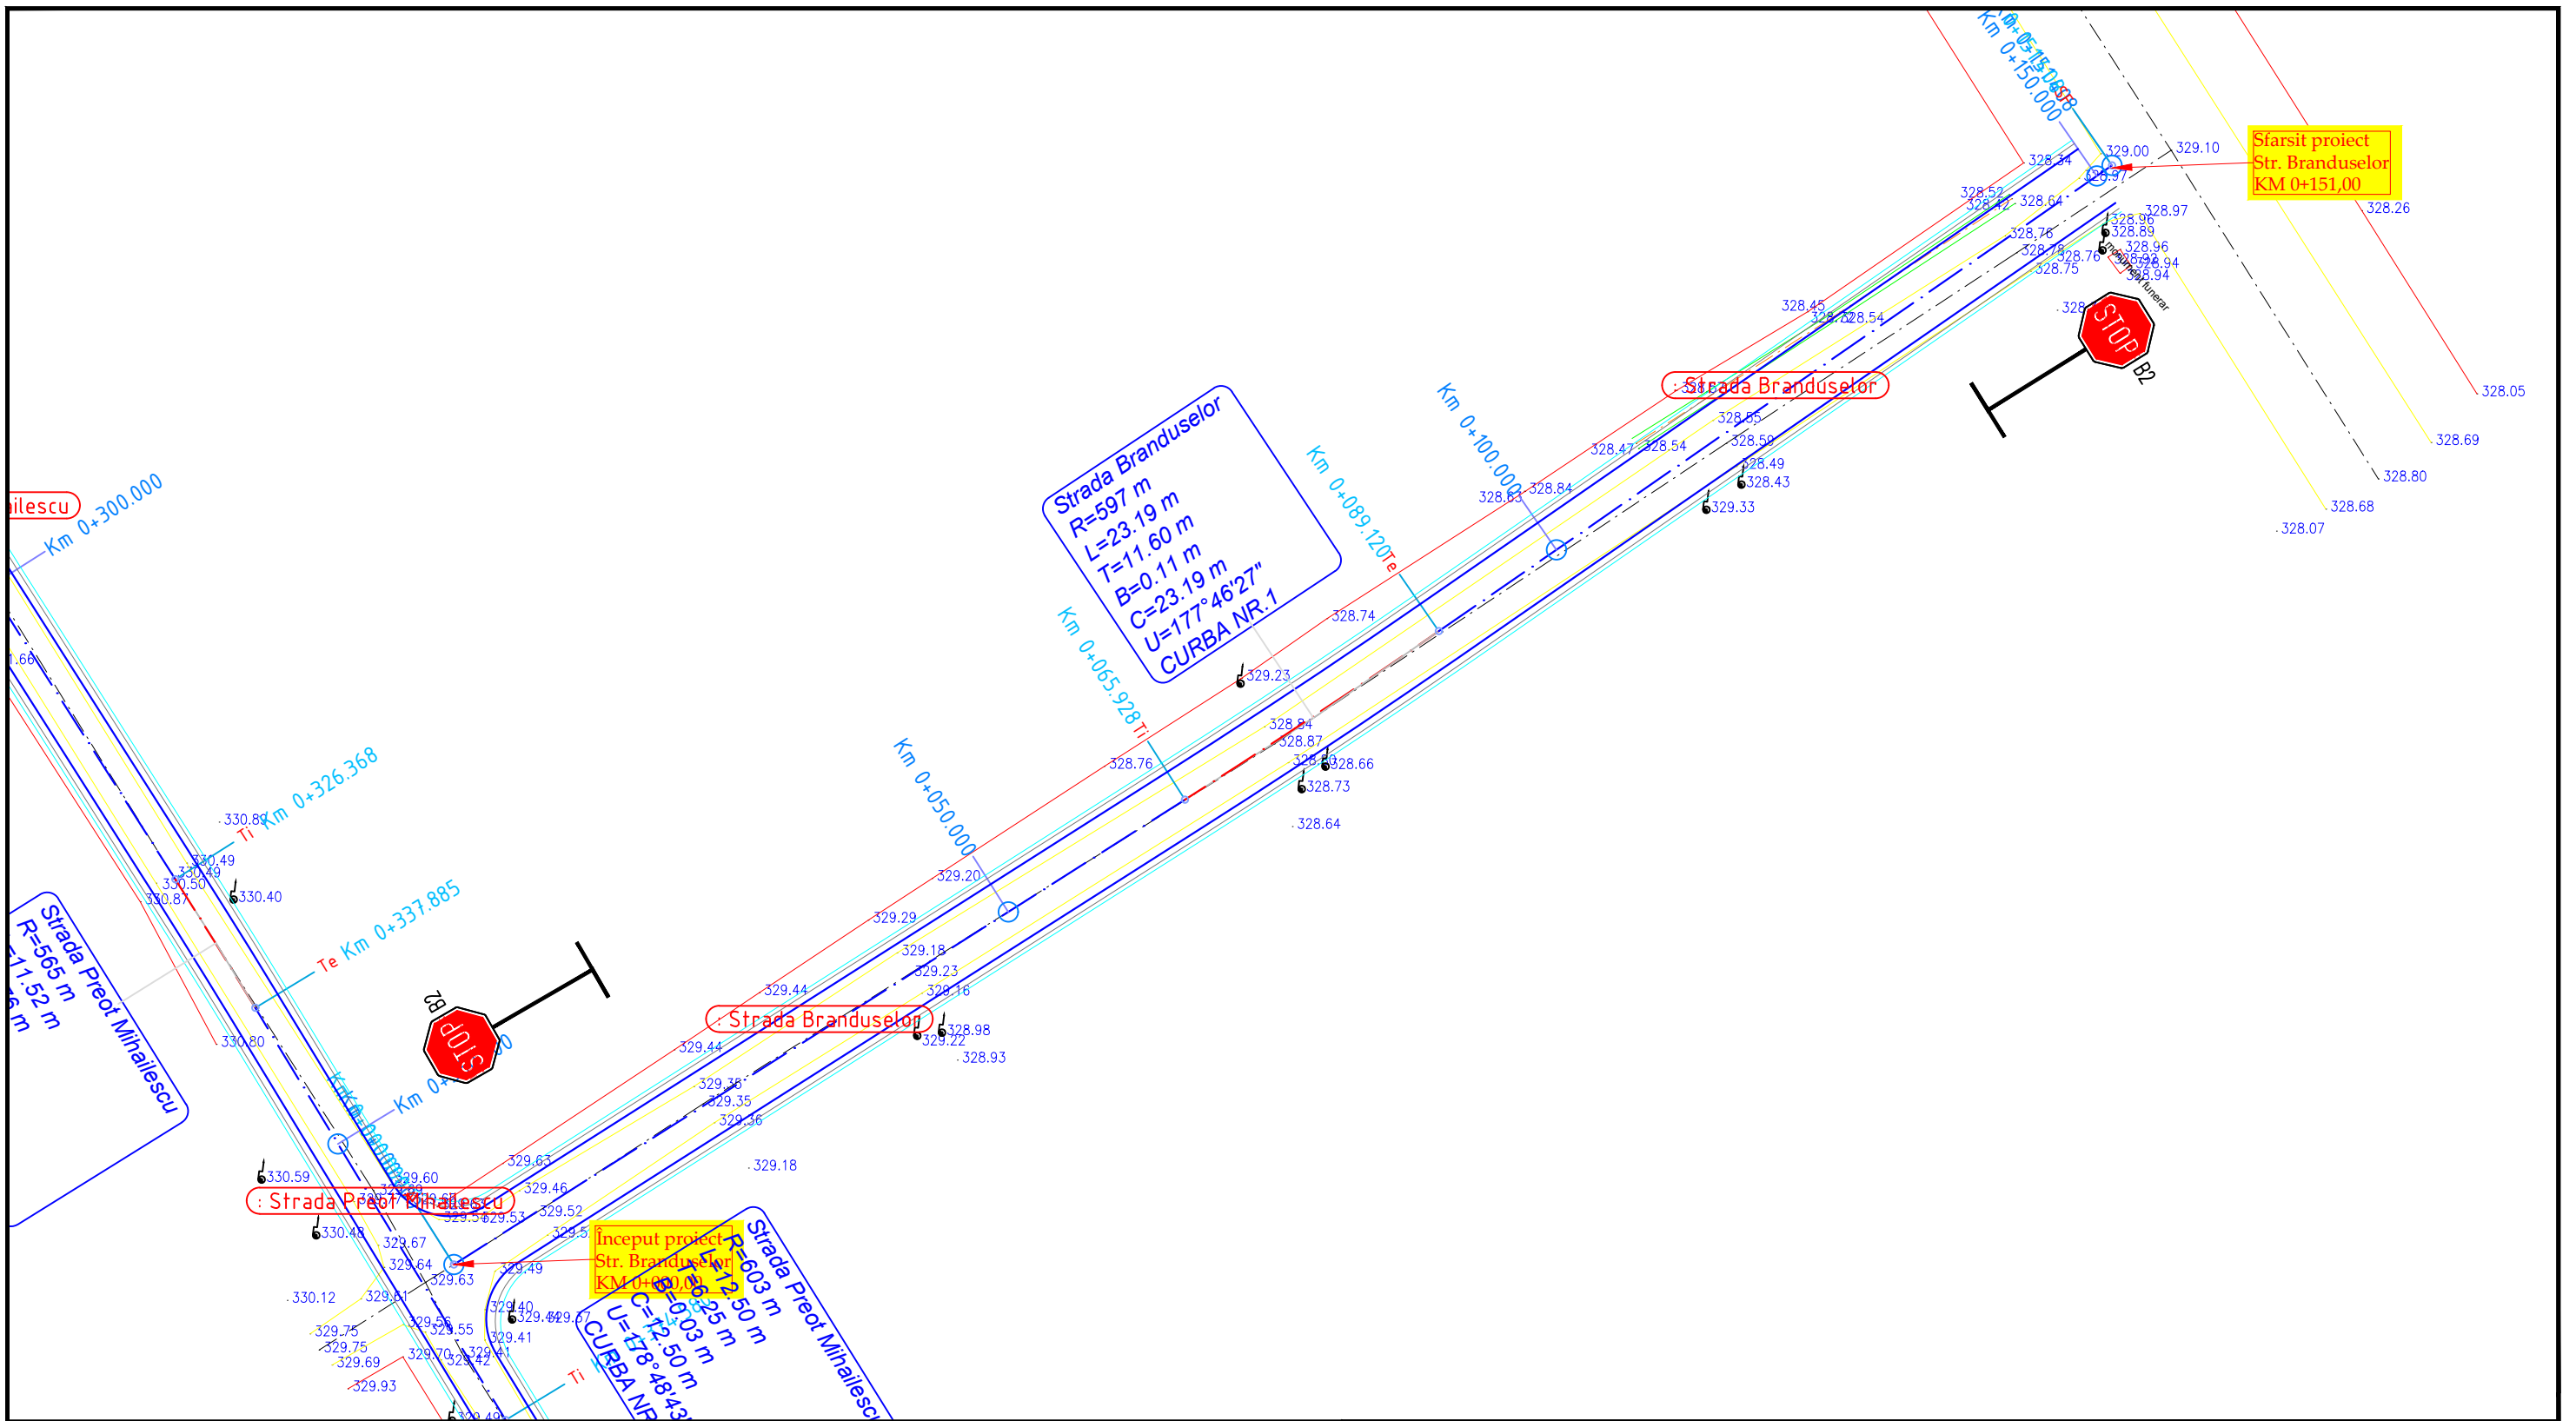
VERIFICATOR	NUME	SEMNATURA	CERINTA	REFERAT / EXPERTIZA	DATA
Proiectant de specialitate: <b>S.C. AQUA PROJECT S.R.L.</b> Tr. Petru Rares, nr. 63, Piatra Neamt C.U.I. J27/580/2010 C.I.F. RO-27559846 Tel/Fax : 0233624426				<b>DENUMIREA PROIECTULUI:</b> <b>"MODERNIZAREA INFRASTRUCTURII RUTIERE            DIN COMUNA GIROV, JUDEȚUL NEAMȚ"</b>	
		<b>AMPLASAMENT:</b> Comuna Girov, Județul Neamț		<b>BENEFICIAR:</b> Comuna Girov, Județul Neamț	
		<b>DENUMIRE PLANȘĂ:</b> <i>Plan de situatie</i> <i>Strada Preot Mihailescu</i>		Faza: Studiu de fezabilitate	
PROIECTAT	Ing. Murariu Vlad-Alexandru	<i>h.v.</i>	SCARA 1:500		
DESENAT	Ing. Murariu Vlad-Alexandru	<i>h.v.</i>	DATA 2018		
SEF PROIECT	Ing. Lupu Marius - Catalin	<i>A</i>		PLANSA PL 1.42	

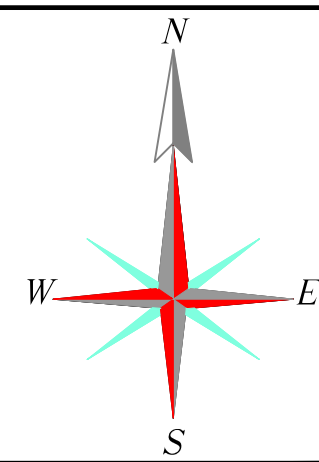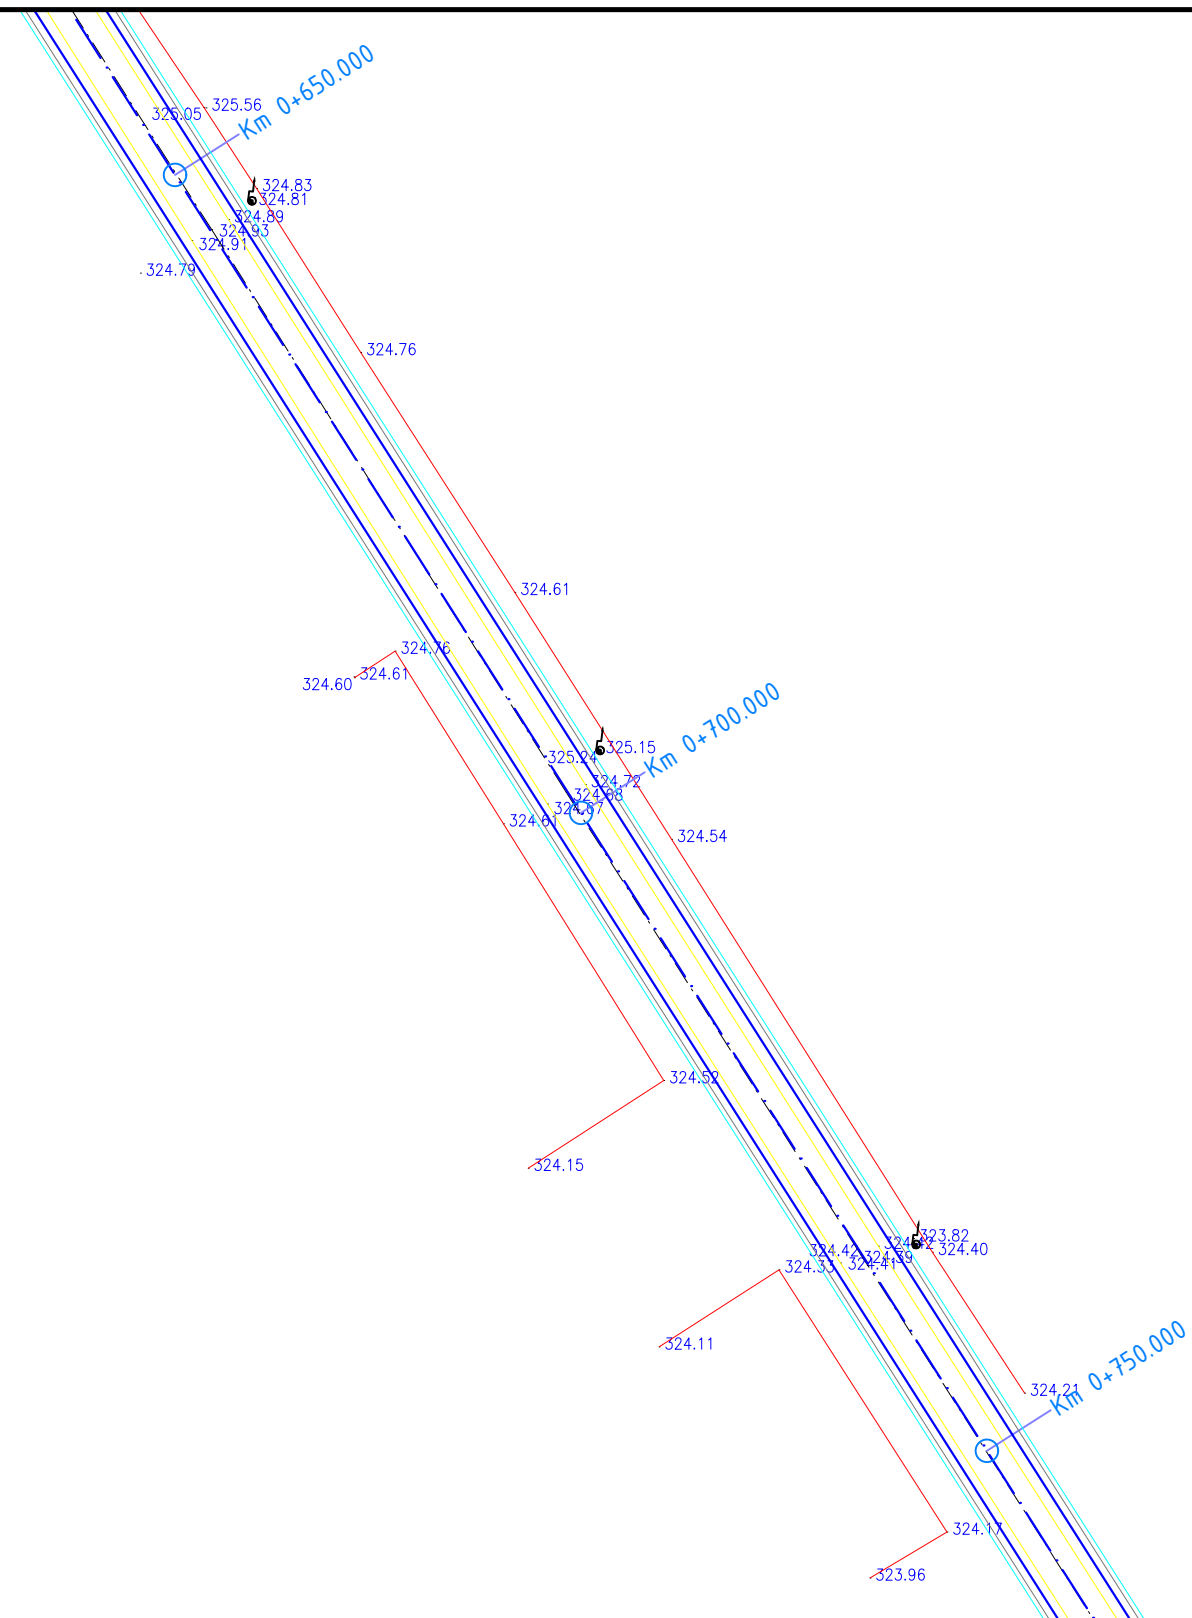



	NUME	SEMNATURA	CERINTA	REFERAT / EXPERTIZA	DATA
VERIFICATOR					
Proiectant de specialitate: <b>S.C. AQUA PROJECT S.R.L.</b> Tr. Petru Rares, nr. 63, Piatra Neamt C.U.I. J27/580/2010 C.I.F. RO-27559846 Tel/Fax : 0233624426				<b>DENUMIREA PROIECTULUI:</b> <b>"MODERNIZAREA INFRASTRUCTURII RUTIERE            DIN COMUNA GIROV, JUDEȚUL NEAMȚ"</b>	
		<b>AMPLASAMENT:</b> Comuna Girov, Județul Neamț		PROIECT Nr. 14703/ 08.11.2018	
		<b>BENEFICIAR:</b> Comuna Girov, Județul Neamț		Faza: Studiu de fezabilitate	
		<b>DENUMIRE PLANȘĂ:</b> <i>Plan de situatie</i> <i>Strada Preot Mibailescu</i>		PLANSA PL 1.43	
PROIECTAT	Ing. Murariu Vlad-Alexandru	<i>h.v.</i>	SCARA 1:500		
DESENAT	Ing. Murariu Vlad-Alexandru	<i>h.v.</i>	DATA 2018		
SEF PROIECT	Ing. Lupu Marius - Catalin	<i>A</i>			

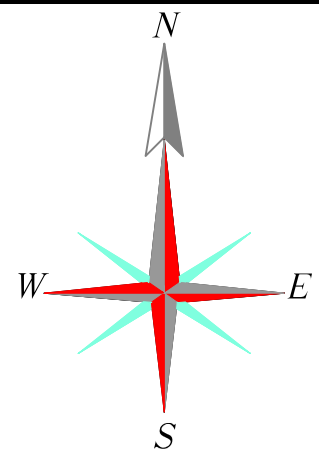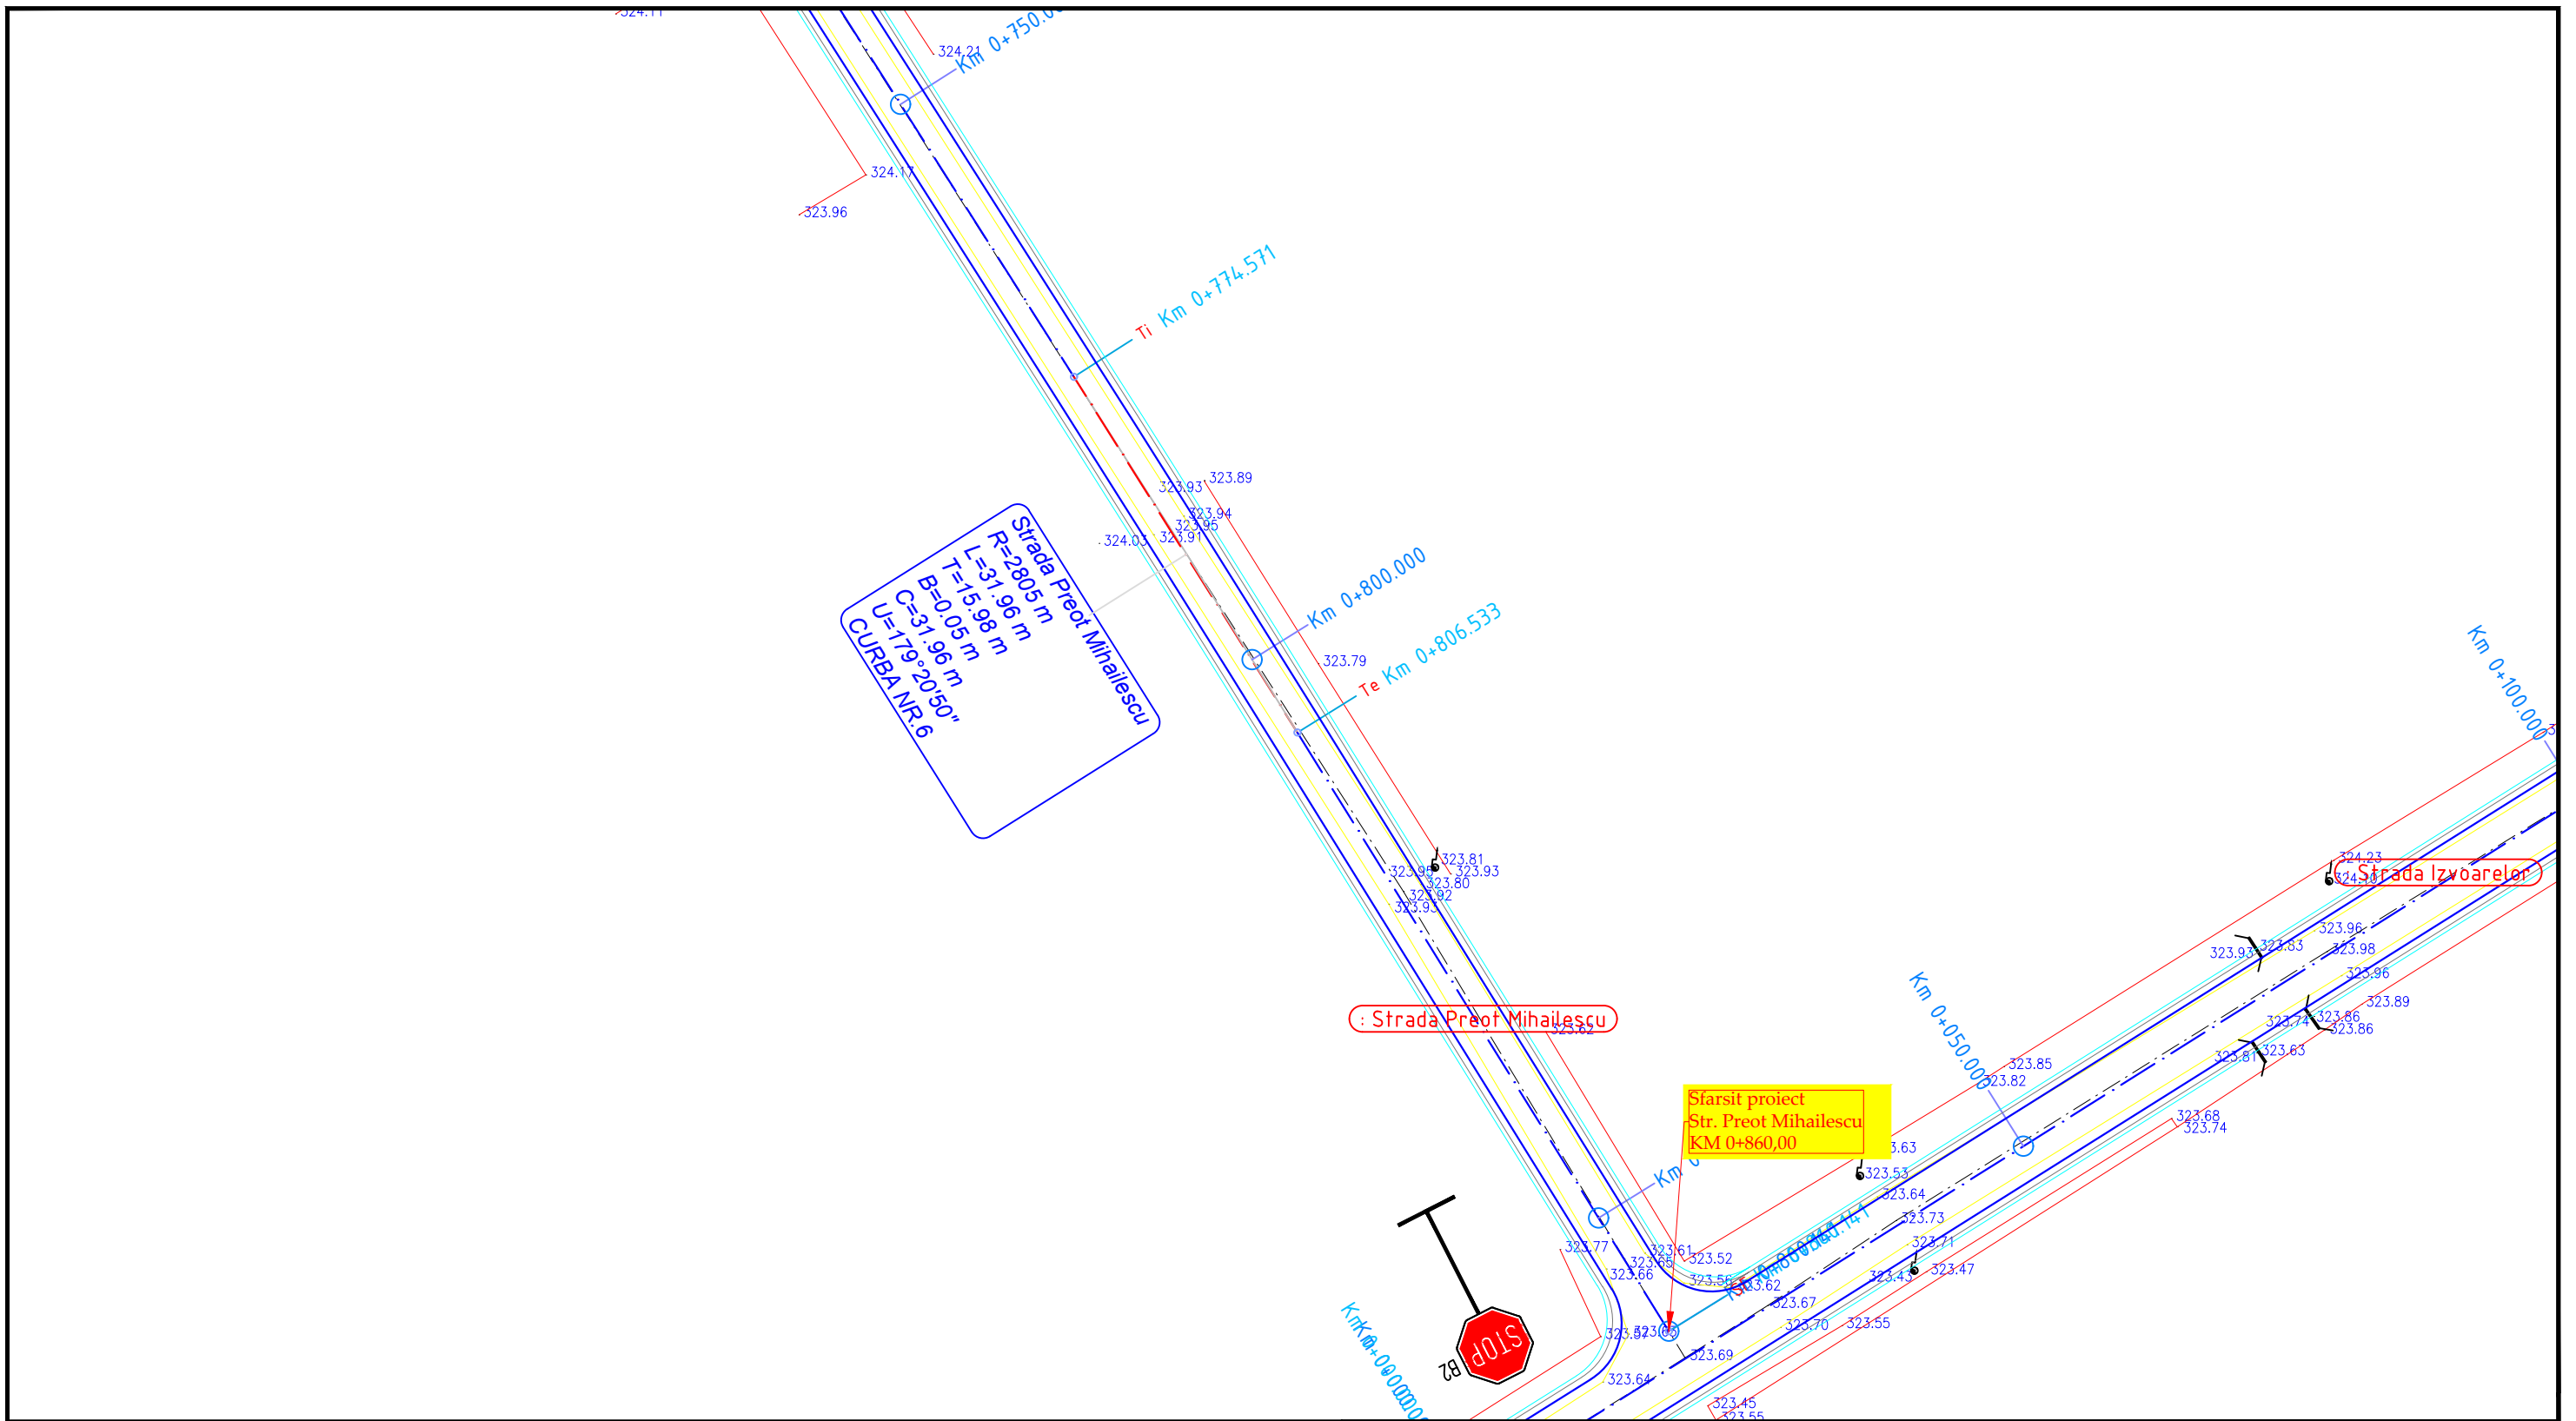


	NUME	SEMNATURA	CERINTA	REFERAT / EXPERTIZA	DATA
VERIFICATOR					
Proiectant de specialitate: <b>S.C. AQUA PROJECT S.R.L.</b> Tr. Petru Rares, nr. 63, Piatra Neamt C.U.I. J27/580/2010 C.I.F. RO-27559846 Tel/Fax : 0233624426		<b>DENUMIREA PROIECTULUI:</b>			PROIECT Nr. 14703/ 08.11.2018
		"MODERNIZAREA INFRASTRUCTURII RUTIERE DIN COMUNA GIROV, JUDEȚUL NEAMȚ"			
		<b>AMPLASAMENT:</b> Comuna Girov, Județul Neamț			
		<b>BENEFICIAR:</b> Comuna Girov, Județul Neamț			
		<b>DENUMIRE PLANȘĂ:</b>			Faza: Studiu de fezabilitate
		Plan de situatie			
		Strada Preot Mihailescu			PLANSĂ PL 1.44
PROIECTAT	Ing. Murariu Vlad-Alexandru	<i>h.c.</i>	SCARA 1:500		
DESENAT	Ing. Murariu Vlad-Alexandru	<i>h.c.</i>	DATA 2018		
SEF PROIECT	Ing. Lupu Marius - Catalin	<i>A</i>			



	NUME	SEMNATURA	CERINTA	REFERAT / EXPERTIZA	DATA
VERIFICATOR					
Proiectant de specialitate:	<b>S.C. AQUA PROJECT S.R.L.</b> Tr. Petru Rares, nr. 63, Piatra Neamt C.U.I. J27/580/2010 C.I.F. RO-27559846 Tel/Fax : 0233624426	<b>DENUMIREA PROIECTULUI:</b> <b>"MODERNIZAREA INFRASTRUCTURII RUTIERE DIN COMUNA GIROV, JUDEȚUL NEAMȚ"</b> <b>AMPLASAMENT:</b> Comuna Girov, Județul Neamț <b>BENEFICIAR:</b> Comuna Girov, Județul Neamț			PROIECT Nr. 14703/08.11.2018
PROIECTAT	Ing. Murariu Vlad-Alexandru	<i>h.c.</i>	SCARA 1:500		Faza: Studiu de fezabilitate
DESENAT	Ing. Murariu Vlad-Alexandru	<i>h.c.</i>	DATA 2018		PLANSA PL 1.45
SEF PROIECT	Ing. Lupu Marius - Catalin	<i>A</i>			

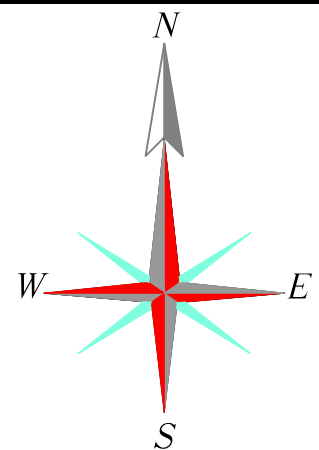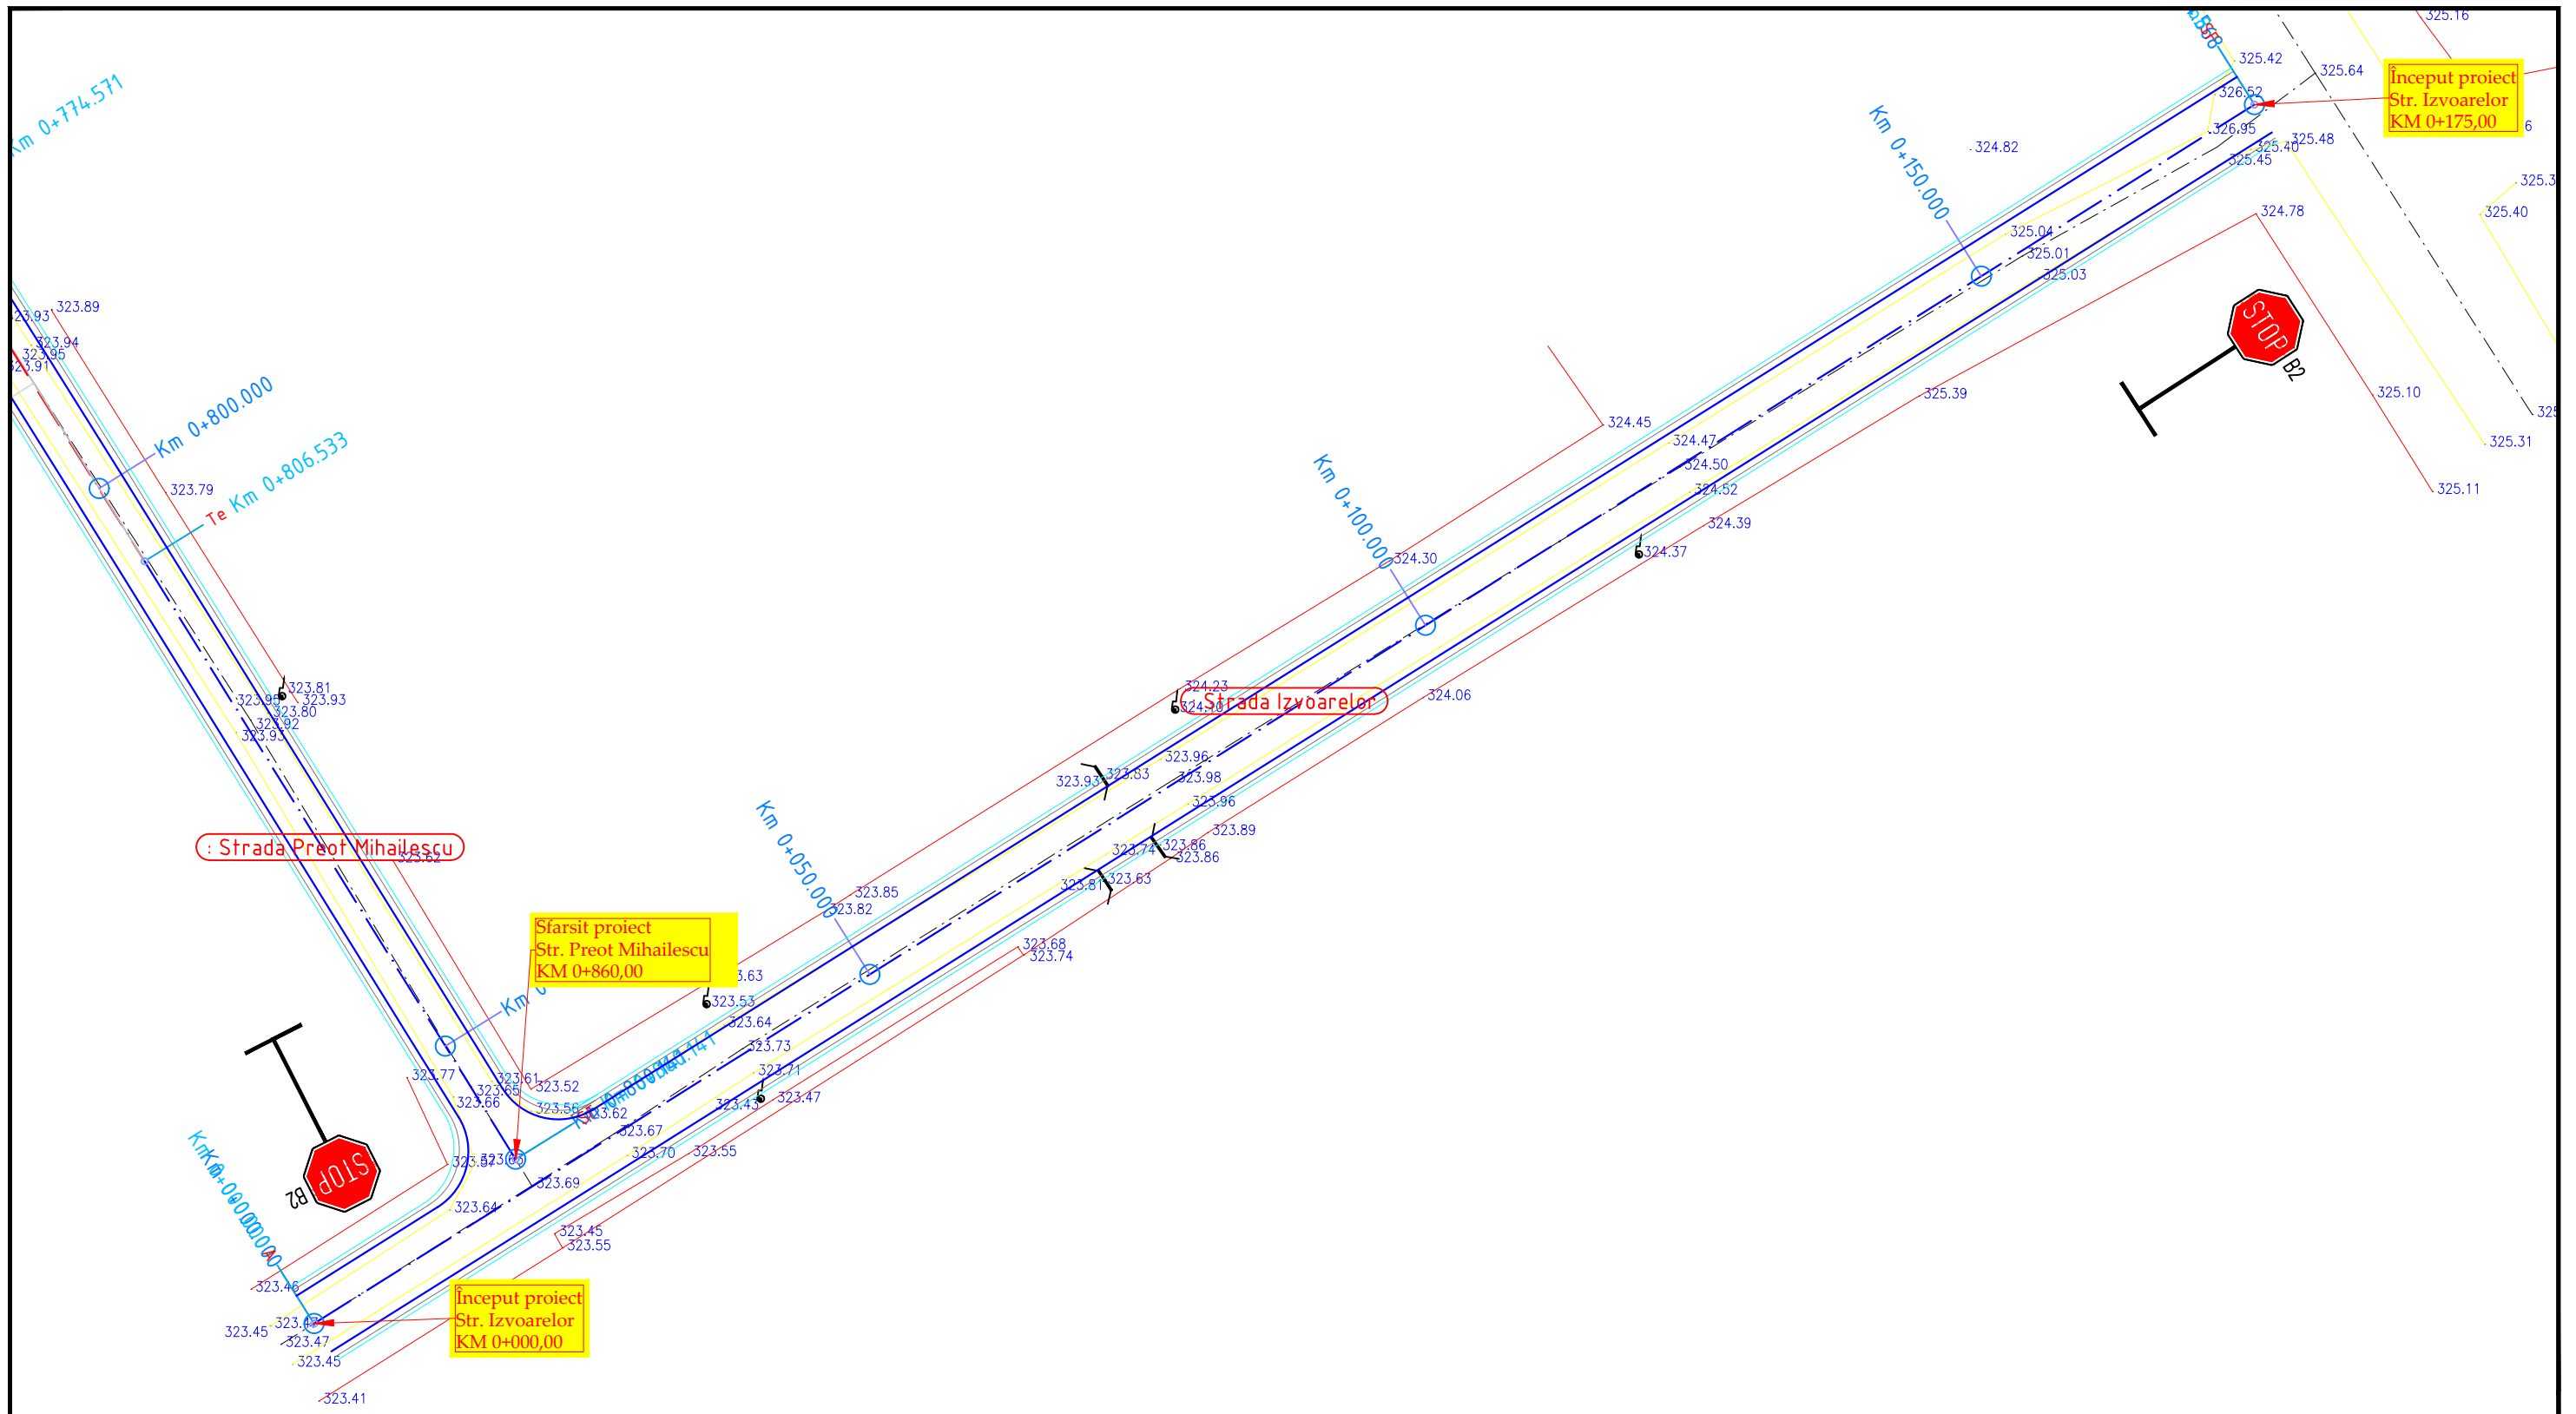


VERIFICATOR	NUME	SEMNATURA	CERINTA	REFERAT / EXPERTIZA	DATA
Proiectant de specialitate: <b>S.C. AQUA PROJECT S.R.L.</b> Tr. Petru Rares, nr. 63, Piatra Neamt C.U.I. J27/580/2010 C.I.F. RO-27559846 Tel/Fax : 0233624426		<b>DENUMIREA PROIECTULUI:</b>			PROIECT Nr. 14703/ 08.11.2018
		"MODERNIZAREA INFRASTRUCTURII RUTIERE DIN COMUNA GIROV, JUDEȚUL NEAMȚ"			
		<b>AMPLASAMENT:</b> Comuna Girov, Județul Neamț			Faza: Studiu de fezabilitate
		<b>BENEFICIAR:</b> Comuna Girov, Județul Neamț			
		<b>DENUMIRE PLANȘĂ:</b>			PLANSA PL 1.46
		Plan de situatie			
		Strada Izvoarelor			
PROIECTAT	Ing. Murariu Vlad-Alexandru	<i>[Signature]</i>	SCARA 1:500		
DESENAT	Ing. Murariu Vlad-Alexandru	<i>[Signature]</i>	DATA 2018		
SEF PROIECT	Ing. Lupu Marius - Catalin	<i>[Signature]</i>			



## Profil transversal TIP Nr. 1

se aplică:

**Str. Fabricii : km 0+000,00 - km 0+190,00 L = 190,00 ml**

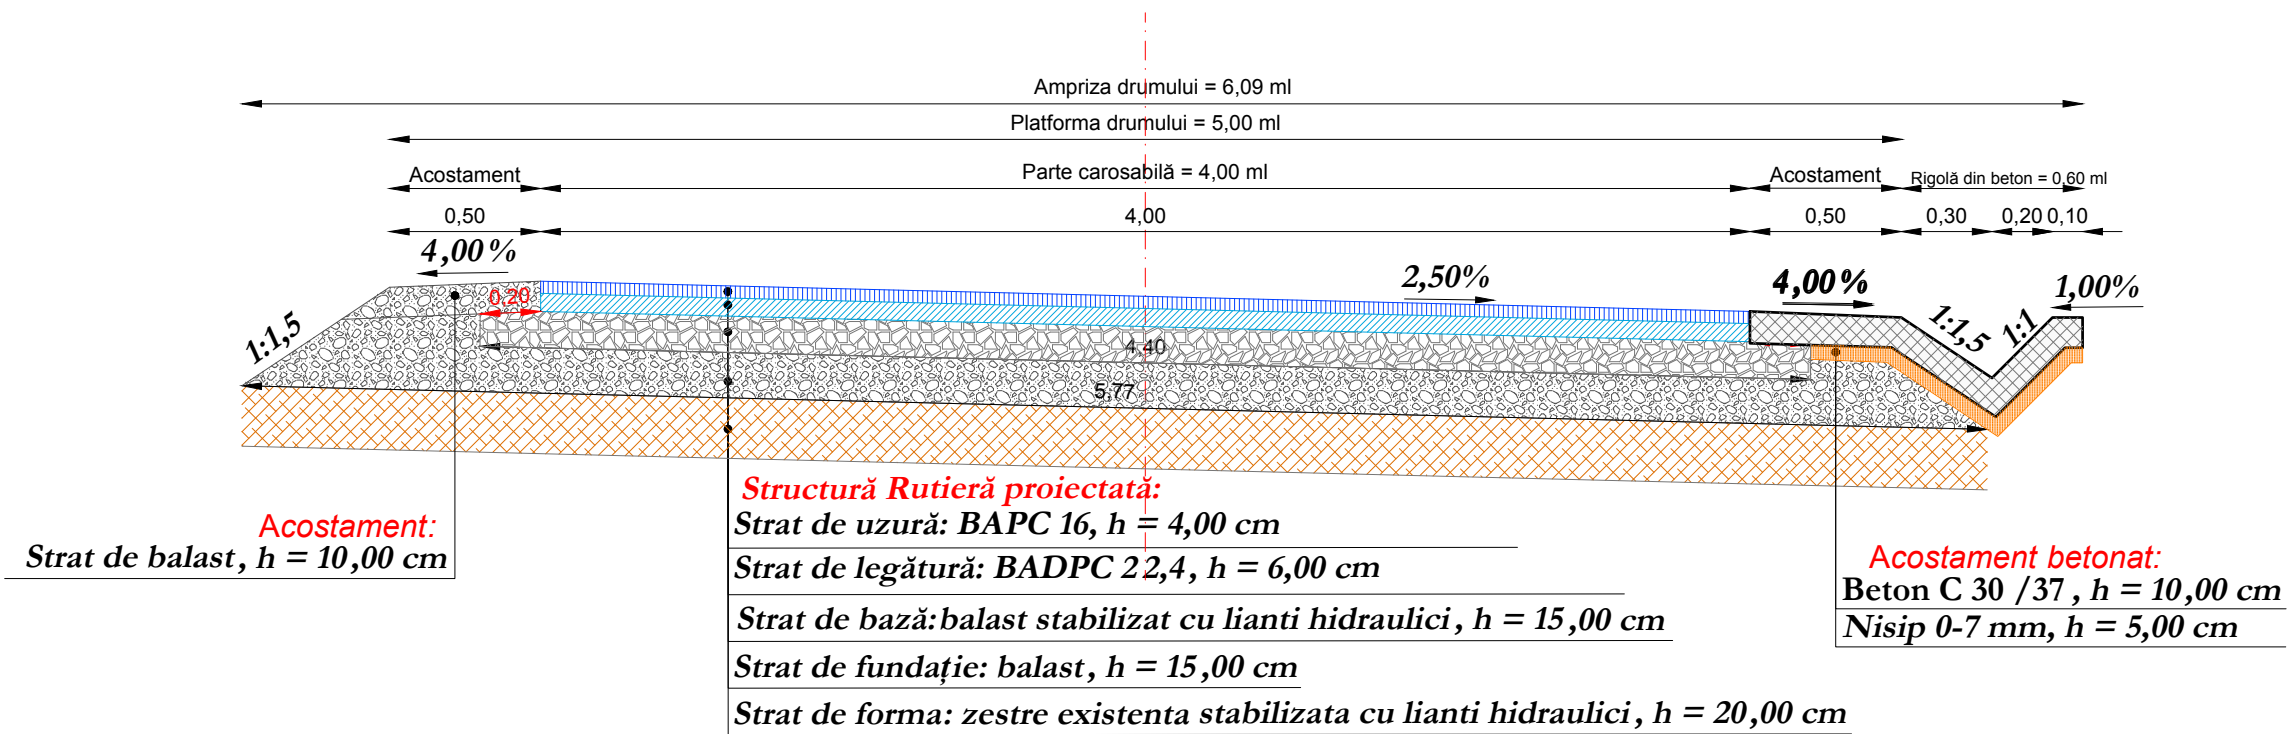






VERIFICATOR	NUME	SEMNATURA	CERINTA	NR. REFERAT	DATA
Proiectant de specialitate: <b>S.C. AQUA PROJECT S.R.L.</b> Tr. Petru Rares, nr. 63, Piatra Neamt C.U.I. J27/580/2010 C.I.F. RO-27559846 Tel/Fax : 0233624426		<b>DENUMIREA PROIECTULUI:</b> "MODERNIZAREA INFRASTRUCTURII RUTIERE DIN COMUNA GIROV, JUDEȚUL NEAMȚ"			PROIECT Nr. 14703/ 08.11.2018
		<b>AMPLASAMENT:</b> Comuna Girov, Județul Neamț			
		<b>BENEFICIAR:</b> Comuna Girov, Județul Neamț			
		<b>DENUMIRE PLANȘĂ:</b> <b>PROFIL TRANSVERSAL TIP</b>			Faza: Studiu de fezabilitate
PROIECTAT	Ing. Murariu Vlad-Alexandru		SCARA 1:25		
DESEMAT	Ing. Murariu Vlad-Alexandru		DATA 2018		
SEF PROIECT	Ing. Lupu Marius - Catalin				PLANSA PL. 2.0

## Profil transversal TIP Nr. 2

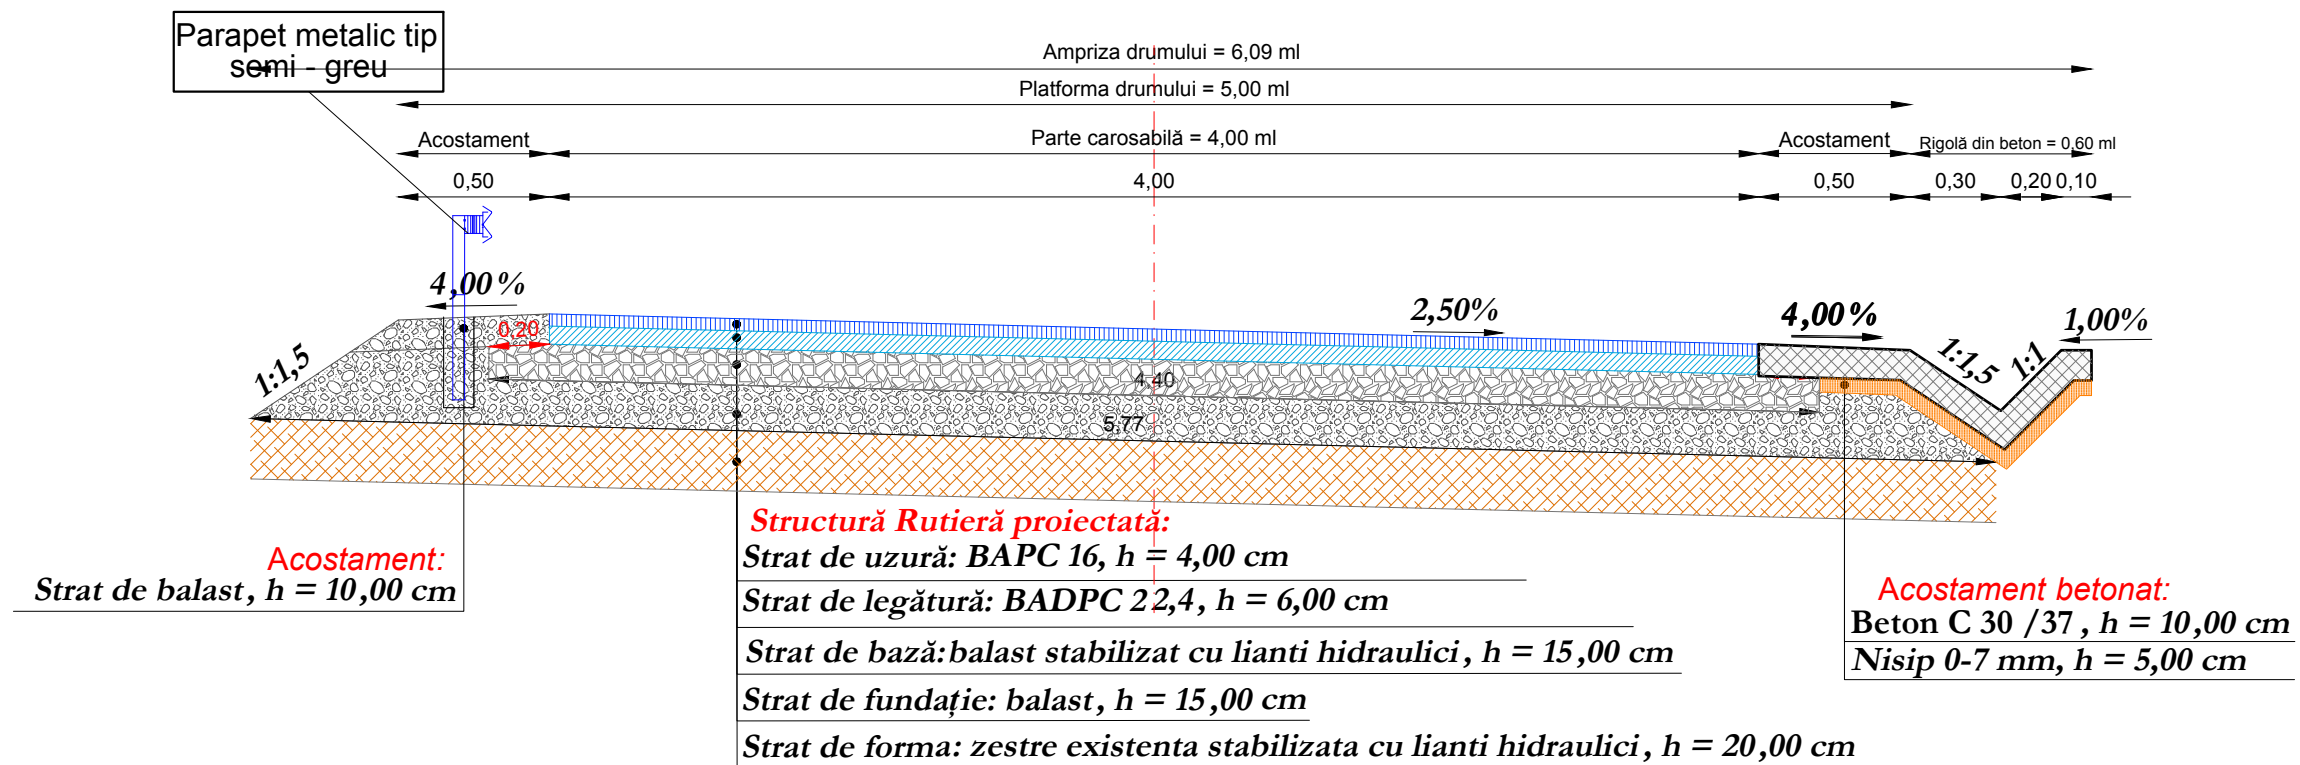se aplică:

**Str. Fabricii : km 0+190,00 - km 0+250,00 L = 60,00 ml**



VERIFICATOR	NUME	SEMNATURA	CERINTA	NR. REFERAT	DATA	
Proiectant de specialitate: S.C. AQUA PROJECT S.R.L. Tr. Petru Rares, nr. 63, Piatra Neamt C.U.I. J27/580/2010 C.I.F. RO-27559846 Tel/Fax : 0233624426			<b>DENUMIREA PROIECTULUI:</b> "MODERNIZAREA INFRASTRUCTURII RUTIERE DIN COMUNA GIROV, JUDEȚUL NEAMȚ"			PROIECT Nr. 14703/ 08.11.2018
			<b>AMPLASAMENT:</b> Comuna Girov, Județul Neamț <b>BENEFICIAR:</b> Comuna Girov, Județul Neamț			
PROIECTAT	Ing. Murariu Vlad-Alexandru		SCARA 1:25	<b>DENUMIRE PLANȘĂ:</b>  <b>PROFIL TRANSVERSAL TIP</b>		Faza: Studiu de fezabilitate
DESENAT	Ing. Murariu Vlad-Alexandru		DATA 2018			PLANSA PL. 2.1
SEF PROIECT	Ing. Lupu Marius - Catalin					


### Profil transversal TIP Nr. 3





se aplică:

Tr. Fabricii

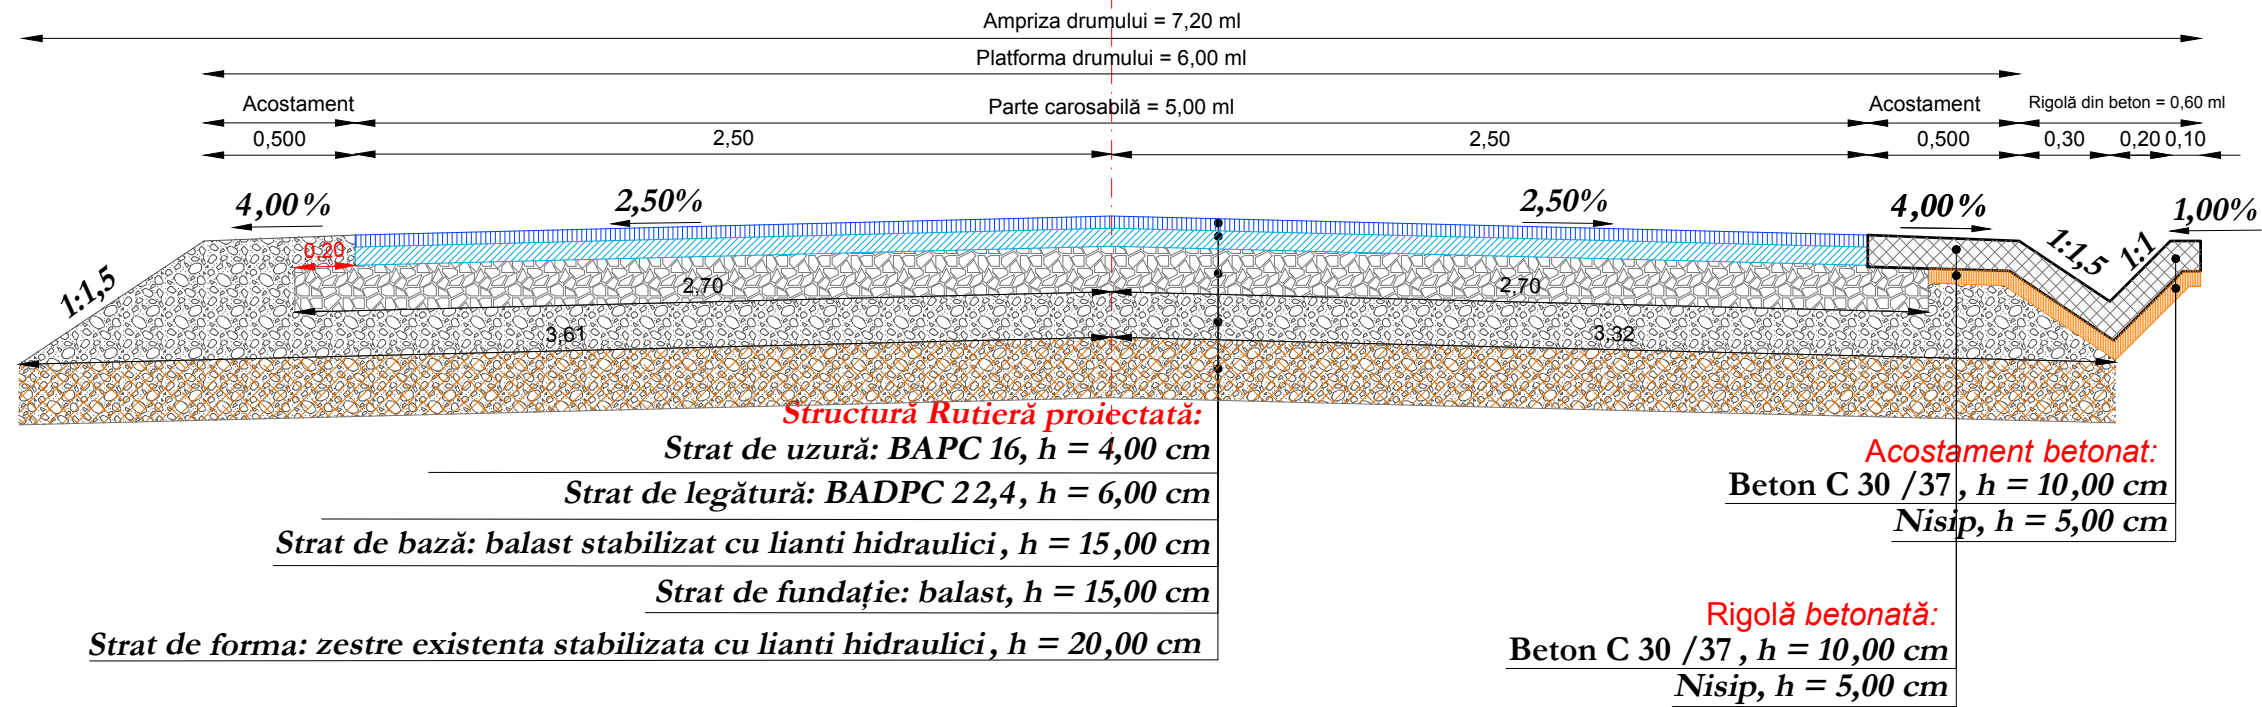: km 0+250,00 - km 0+305,00 L = 55,00 ml

: km 0+530,00 - km 0+630,00 L = 55,00 ml




VERIFICATOR	NUME	SEMNATURA	CERINTA	NR. REFERAT	DATA
Proiectant de specialitate: <b>S.C. AQUA PROJECT S.R.L.</b> Tr. Petru Rares, nr. 63, Piatra Neamt C.U.I. J27/580/2010 C.I.F. RO-27559846 Tel/Fax : 0233624426		<b>DENUMIREA PROIECTULUI:</b> "MODERNIZAREA INFRASTRUCTURII RUTIERE DIN COMUNA GIROV, JUDEȚUL NEAMȚ" <b>AMPLASAMENT:</b> Comuna Girov, Județul Neamț <b>BENEFICIAR:</b> Comuna Girov, Județul Neamț <b>DENUMIRE PLANȘĂ:</b> <b>PROFIL TRANSVERSAL TIP</b>			PROIECT Nr. 14703/ 08.11.2018
PROIECTAT	Ing. Murariu Vlad-Alexandru		SCARA 1:25		Faza: Studiu de fezabilitate
DESEMAT	Ing. Murariu Vlad-Alexandru		DATA 2018		PLANSA PL. 2.2
SEF PROIECT	Ing. Lupu Marius - Catalin				

## Profil transversal TIP Nr. 4

**se aplică:**

**Tr. Fabricii**

**: km 0+305,00 - km 0+530,00 L = 225,00 ml**

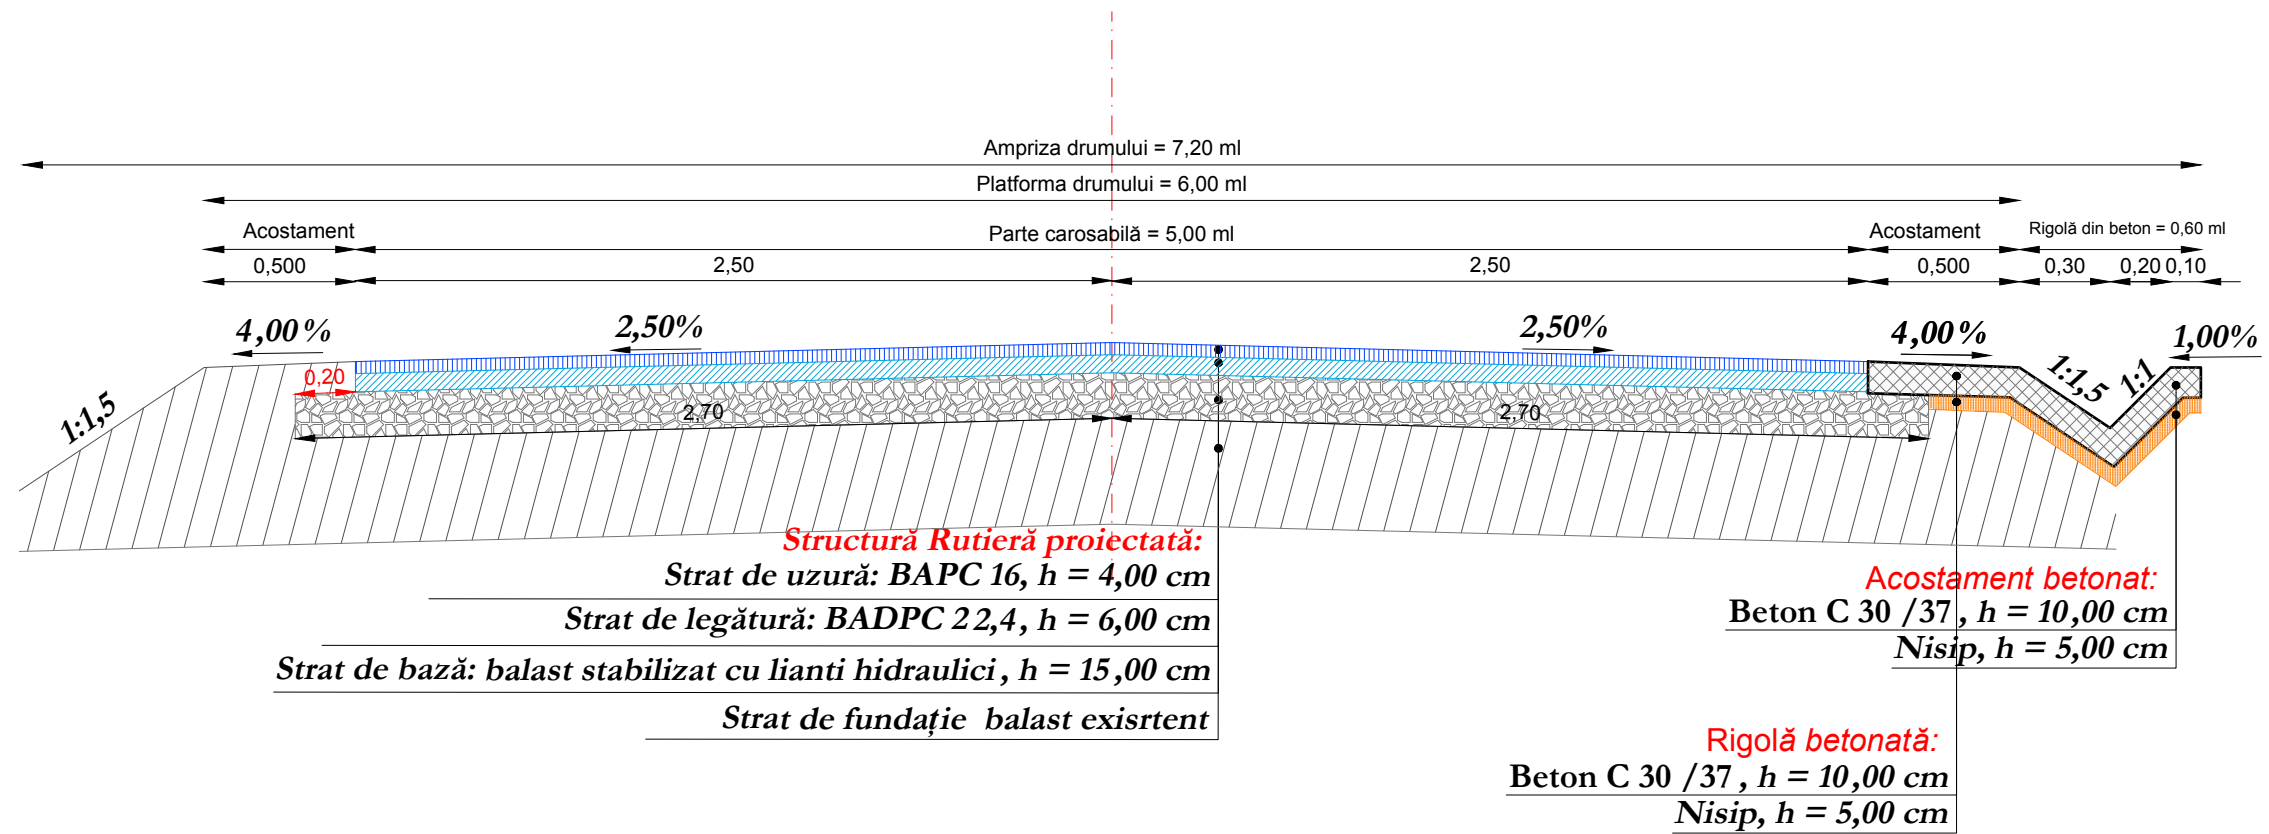






VERIFICATOR	NUME	SEMNATURA	CERINTA	NR. REFERAT	DATA
Proiectant de specialitate: <b>S.C. AQUA PROJECT S.R.L.</b> Tr. Petru Rares, nr. 63, Piatra Neamt C.U.I. J27/580/2010 C.I.F. RO-27559846 Tel/Fax : 0233624426		<b>DENUMIREA PROIECTULUI:</b> "MODERNIZAREA INFRASTRUCTURII RUTIERE DIN COMUNA GIROV, JUDEȚUL NEAMȚ"			PROIECT Nr. 14703/ 08.11.2018
		<b>AMPLASAMENT:</b> Comuna Girov, Județul Neamț			
		<b>BENEFICIAR:</b> Comuna Girov, Județul Neamț			
		<b>DENUMIRE PLANȘĂ:</b>  <b>PROFIL TRANSVERSAL TIP</b>			Faza: Studiu de fezabilitate
PROIECTAT	Ing. Murariu Vlad-Alexandru		SCARA 1:25		
DESENAT	Ing. Murariu Vlad-Alexandru		DATA 2018		
SEF PROIECT	Ing. Lupu Marius - Catalin				PLANSA PL. 2.3

## Profil transversal TIP Nr. 5

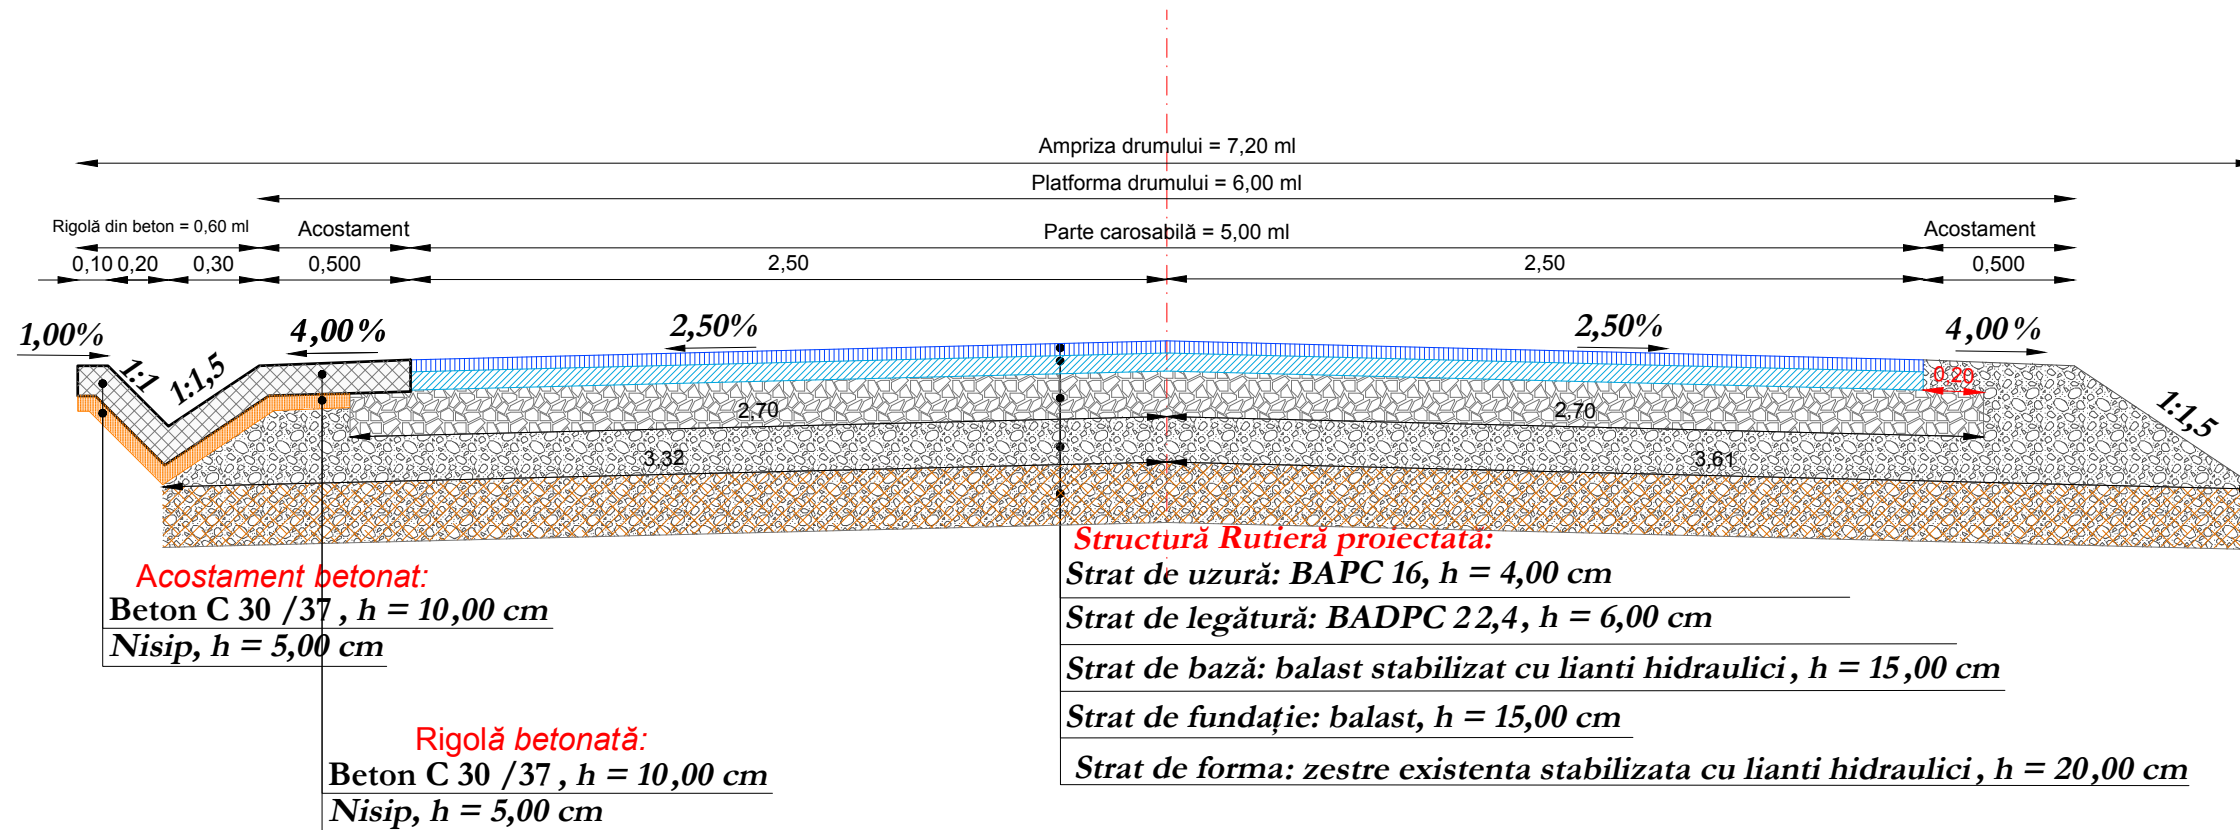**se aplică:**

**Tr. Fabricii : km 0+630,00 - km 0+825,00 L = 195,00 ml**




VERIFICATOR	NUME	SEMNATURA	CERINTA	NR. REFERAT	DATA	
Proiectant de specialitate: <b>S.C. AQUA PROJECT S.R.L.</b> Tr. Petru Rares, nr. 63, Piatra Neamt C.U.I. J27/580/2010 C.I.F. RO-27559846 Tel/Fax : 0233624426				<b>DENUMIREA PROIECTULUI:</b> "MODERNIZAREA INFRASTRUCTURII RUTIERE DIN COMUNA GIROV, JUDEȚUL NEAMȚ"		PROIECT Nr. 14703/ 08.11.2018
				<b>AMPLASAMENT:</b> Comuna Girov, Județul Neamț <b>BENEFICIAR:</b> Comuna Girov, Județul Neamț		
				<b>DENUMIRE PLANȘĂ:</b> PROFIL TRANSVERSAL TIP		Faza: Studiu de fezabilitate
PROIECTAT	Ing. Murariu Vlad-Alexandru		SCARA 1:25			PLANSA PL. 2.4
DESENAT	Ing. Murariu Vlad-Alexandru		DATA			
SEF PROIECT	Ing. Lupu Marius - Catalin		2018			

## Profil transversal TIP Nr. 6

se aplică:

Tr. Fabricii	: km 0+825,00 - km 0+908,00 L = 83,00 ml
Tr. Bisericii	: km 0+000,00 - km 0+205,00 L = 205,00 ml
Tr. Preot Boca	: km 0+000,00 - km 0+473,00 L = 473,00 ml
Tr. Mihai Enachescu 1	: km 0+000,00 - km 0+122,00 L = 122,00 ml
Tr. Mihai Enachescu 2	: km 0+000,00 - km 0+931,00 L = 931,00 ml
Tr. Mihai Enachescu 3	: km 0+000,00 - km 0+100,00 L = 100,00 ml
Tr. Mihai Enachescu 4	: km 0+000,00 - km 0+131,00 L = 131,00 ml
Tr. Nicoresti	: km 0+000,00 - km 0+326,00 L = 326,00 ml
Tr. Preot Mihailescu	: km 0+000,00 - km 0+860,00 L = 860,00 ml
Tr. Branduselor	: km 0+000,00 - km 0+151,00 L = 151,00 ml
Tr. Izvoarelor	: km 0+000,00 - km 0+175,00 L = 175,00 ml

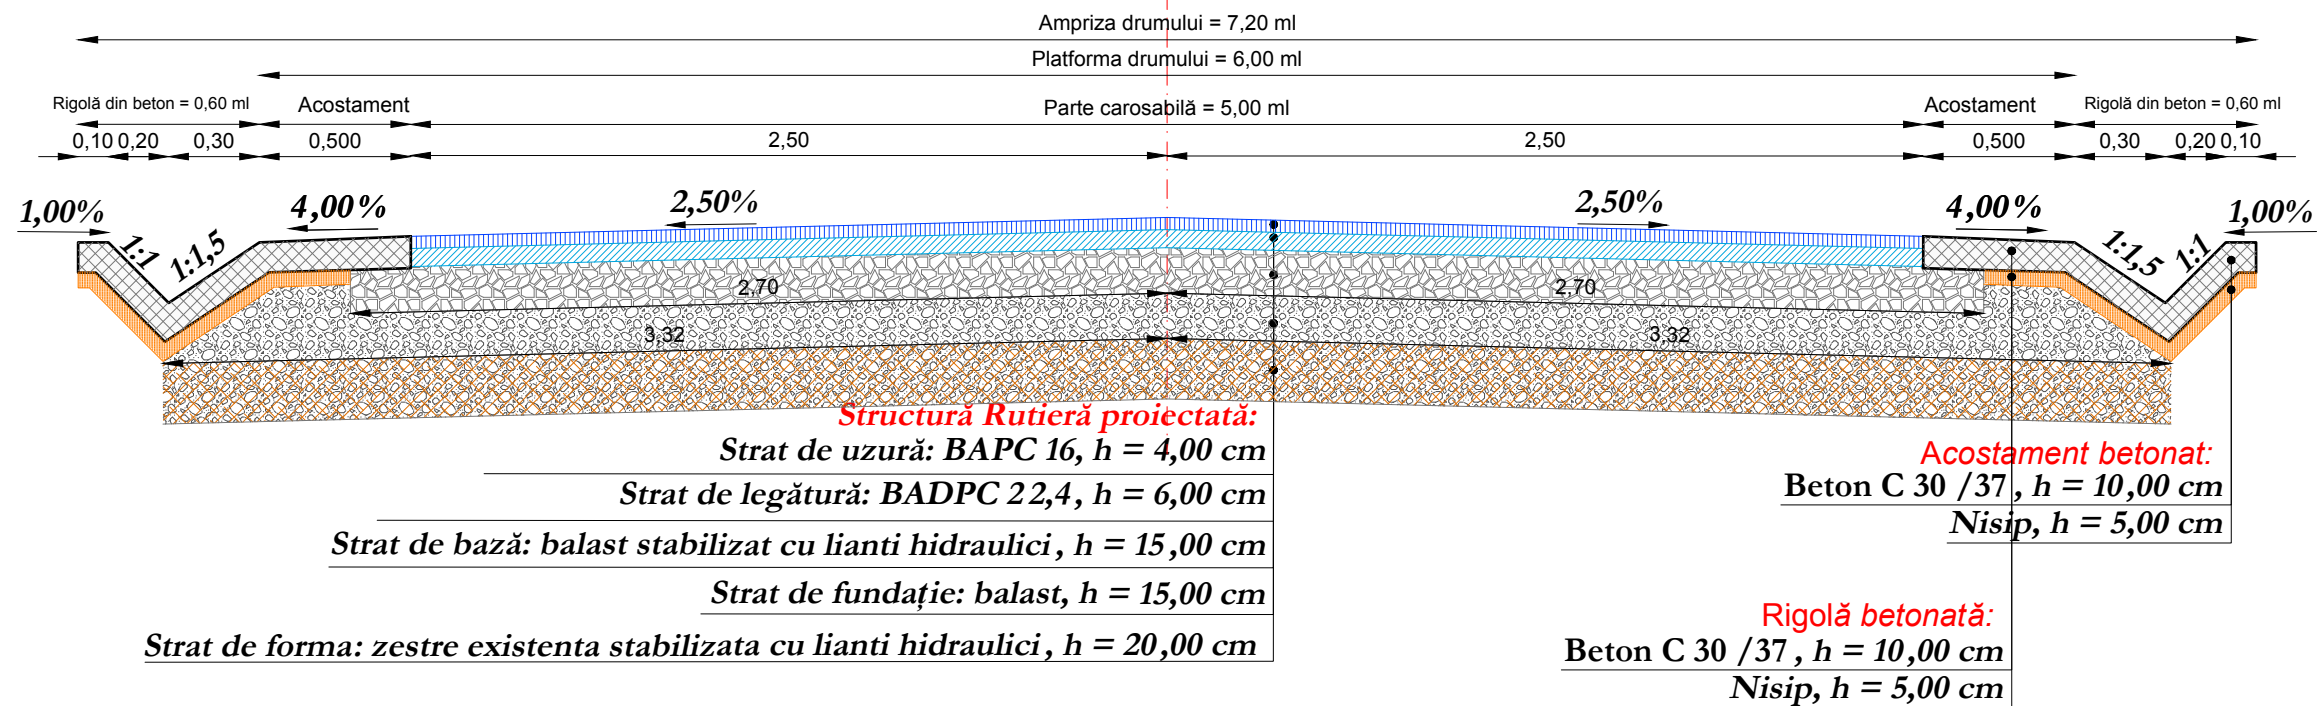


VERIFICATOR	NUME	SEMNATURA	CERINTA	NR. REFERAT	DATA	
Proiectant de specialitate: S.C. AQUA PROJECT S.R.L. Tr. Petru Rares, nr. 63, Piatra Neamt C.U.I. J27/580/2010 C.I.F. RO-27559846 Tel/Fax : 0233624426						
			<b>DENUMIREA PROIECTULUI:</b>		PROIECT Nr. 14703/ 08.11.2018	
			"MODERNIZAREA INFRASTRUCTURII RUTIERE DIN COMUNA GIROV, JUDEȚUL NEAMȚ"			
			<b>AMPLASAMENT:</b> Comuna Girov, Județul Neamț		Faza: Studiu de fezabilitate	
			<b>BENEFICIAR:</b> Comuna Girov, Județul Neamț			
			<b>DENUMIRE PLANȘĂ:</b>		PLANSA PL. 2.5	
PROIECTAT	Ing. Murariu Vlad-Alexandru	<i>Li</i>	SCARA 1:25	<b>PROFIL TRANSVERSAL TIP</b>		
DESEMAT	Ing. Murariu Vlad-Alexandru	<i>Li</i>	DATA 2018			
SEF PROIECT	Ing. Lupu Marius - Catalin	<i>A</i>				

## Profil transversal TIP Nr. 7

se aplică:

Str. Nicoresti

: km 0+200,00 - km 0+326,00 L = 126,00 ml

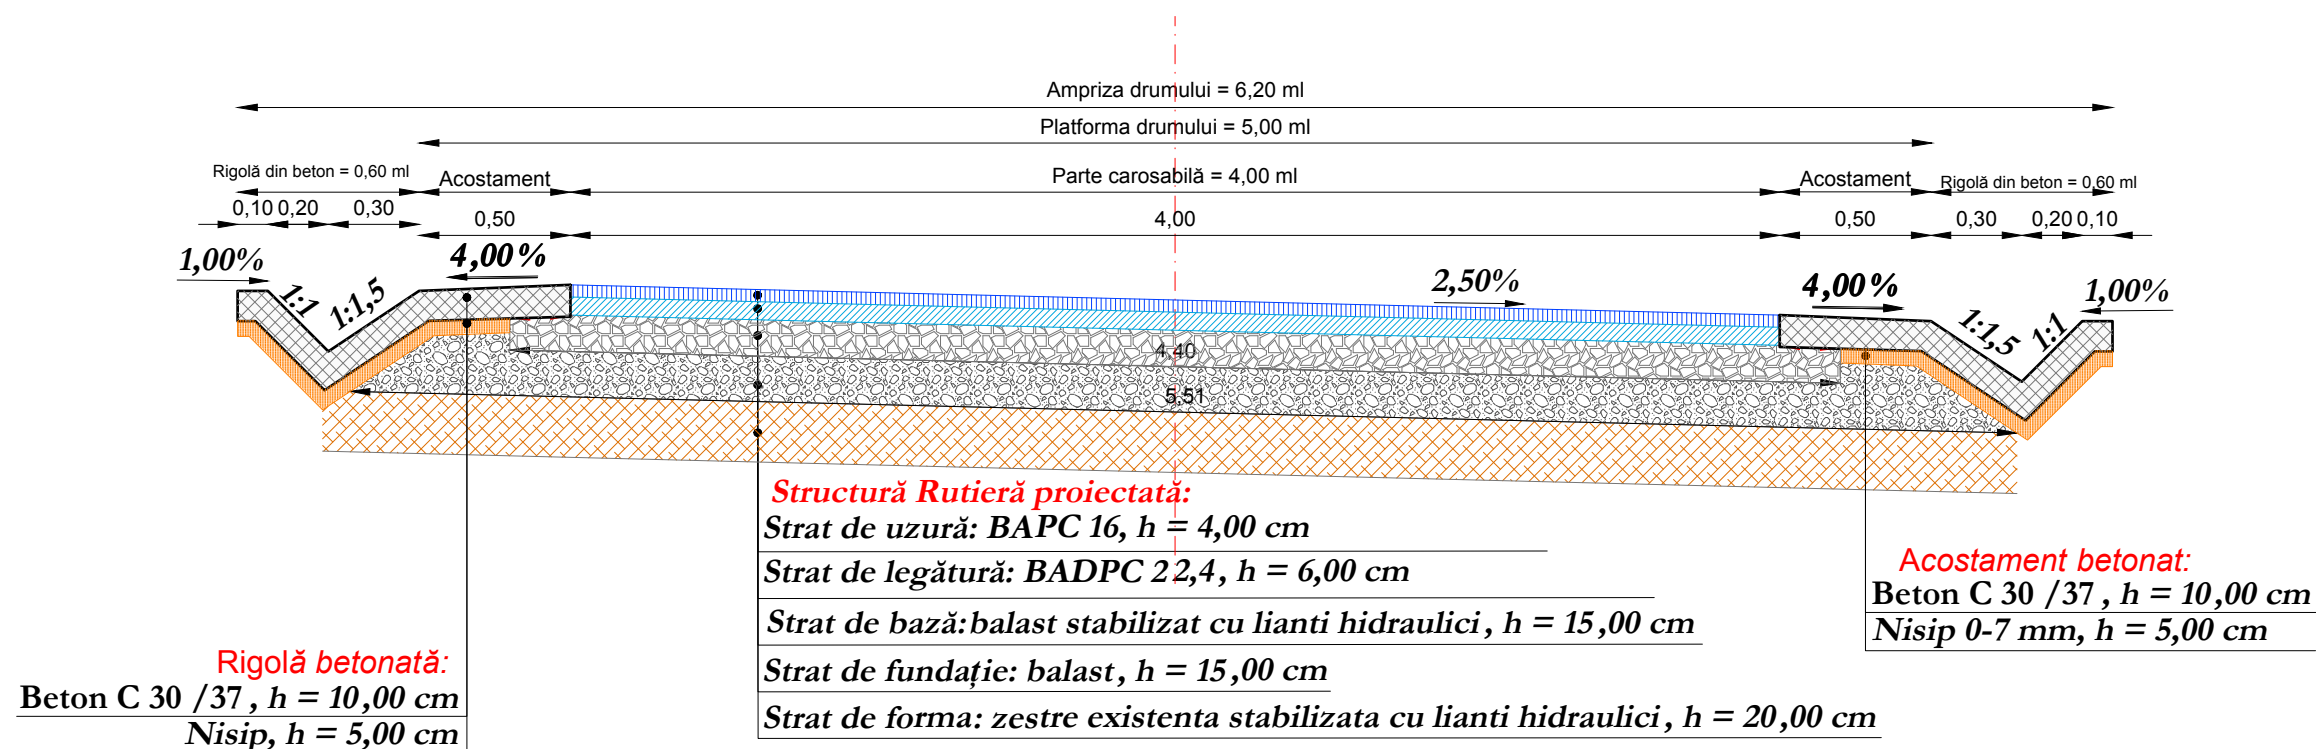


VERIFICATOR	NUME	SEMNATURA	CERINTA	NR. REFERAT	DATA
Proiectant de specialitate: <b>S.C. AQUA PROJECT S.R.L.</b> Tr. Petru Rares, nr. 63, Piatra Neamt C.U.I. J27/580/2010 C.I.F. RO-27559846 Tel/Fax : 0233624426		<b>DENUMIREA PROIECTULUI:</b> "MODERNIZAREA INFRASTRUCTURII RUTIERE DIN COMUNA GIROV, JUDEȚUL NEAMȚ"			PROIECT Nr. 14703/ 08.11.2018
		<b>AMPLASAMENT:</b> Comuna Girov, Județul Neamț			
		<b>BENEFICIAR:</b> Comuna Girov, Județul Neamț			
		<b>DENUMIRE PLANȘĂ:</b>  <b>PROFIL TRANSVERSAL TIP</b>			Faza: Studiu de fezabilitate
PROIECTAT	Ing. Murariu Vlad-Alexandru		SCARA 1:25		
DESEMAT	Ing. Murariu Vlad-Alexandru		DATA 2018		
SEF PROIECT	Ing. Lupu Marius - Catalin				PLANSA PL. 2.6

## Profil transversal TIP Nr. 8

se aplică:

Str. Mihai Enachescu 3

: km 0+100,00 - km 0+141,00 L = 41,00 ml

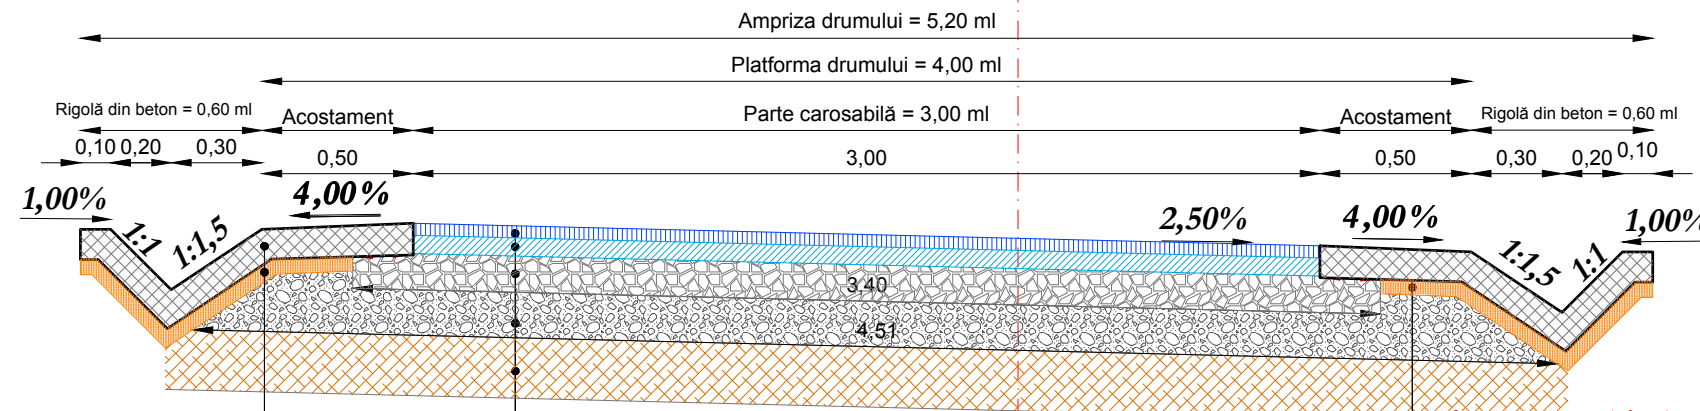

**Rigolă betonată:**  
Beton C 30 /37 , h = 10,00 cm  
Nisip, h = 5,00 cm

**Structură Rutieră proiectată:**

Strat de uzură: BAPC 16, h = 4,00 cm

Strat de legătură: BADPC 22,4, h = 6,00 cm

Strat de bază: balast stabilizat cu lianti hidraulici, h = 15,00 cm

Strat de fundație: balast, h = 15,00 cm

Strat de forma: zestre existenta stabilizata cu lianti hidraulici, h = 20,00 cm

**Acostament betonat:**

Beton C 30 /37 , h = 10,00 cm


Nisip 0-7 mm, h = 5,00 cm

VERIFICATOR	NUME	SEMNATURA	CERINTA	NR. REFERAT	DATA
Proiectant de specialitate: <b>S.C. AQUA PROJECT S.R.L.</b> Tr. Petru Rares, nr. 63, Piatra Neamt C.U.I. J27/580/2010 C.I.F. RO-27559846 Tel/Fax : 0233624426		<b>DENUMIREA PROIECTULUI:</b> "MODERNIZAREA INFRASTRUCTURII RUTIERE DIN COMUNA GIROV, JUDEȚUL NEAMȚ"			PROIECT Nr. 14703/ 08.11.2018
		<b>AMPLASAMENT:</b> Comuna Girov, Județul Neamț			
		<b>BENEFICIAR:</b> Comuna Girov, Județul Neamț			
		<b>DENUMIRE PLANȘĂ:</b> <b>PROFIL TRANSVERSAL TIP</b>			Faza: Studiu de fezabilitate
PROIECTAT	Ing. Murariu Vlad-Alexandru		SCARA 1:25		
DESENAT	Ing. Murariu Vlad-Alexandru		DATA 2018		
SEF PROIECT	Ing. Lupu Marius - Catalin				PLANSA PL. 2.7







SECTIUNEA B - B

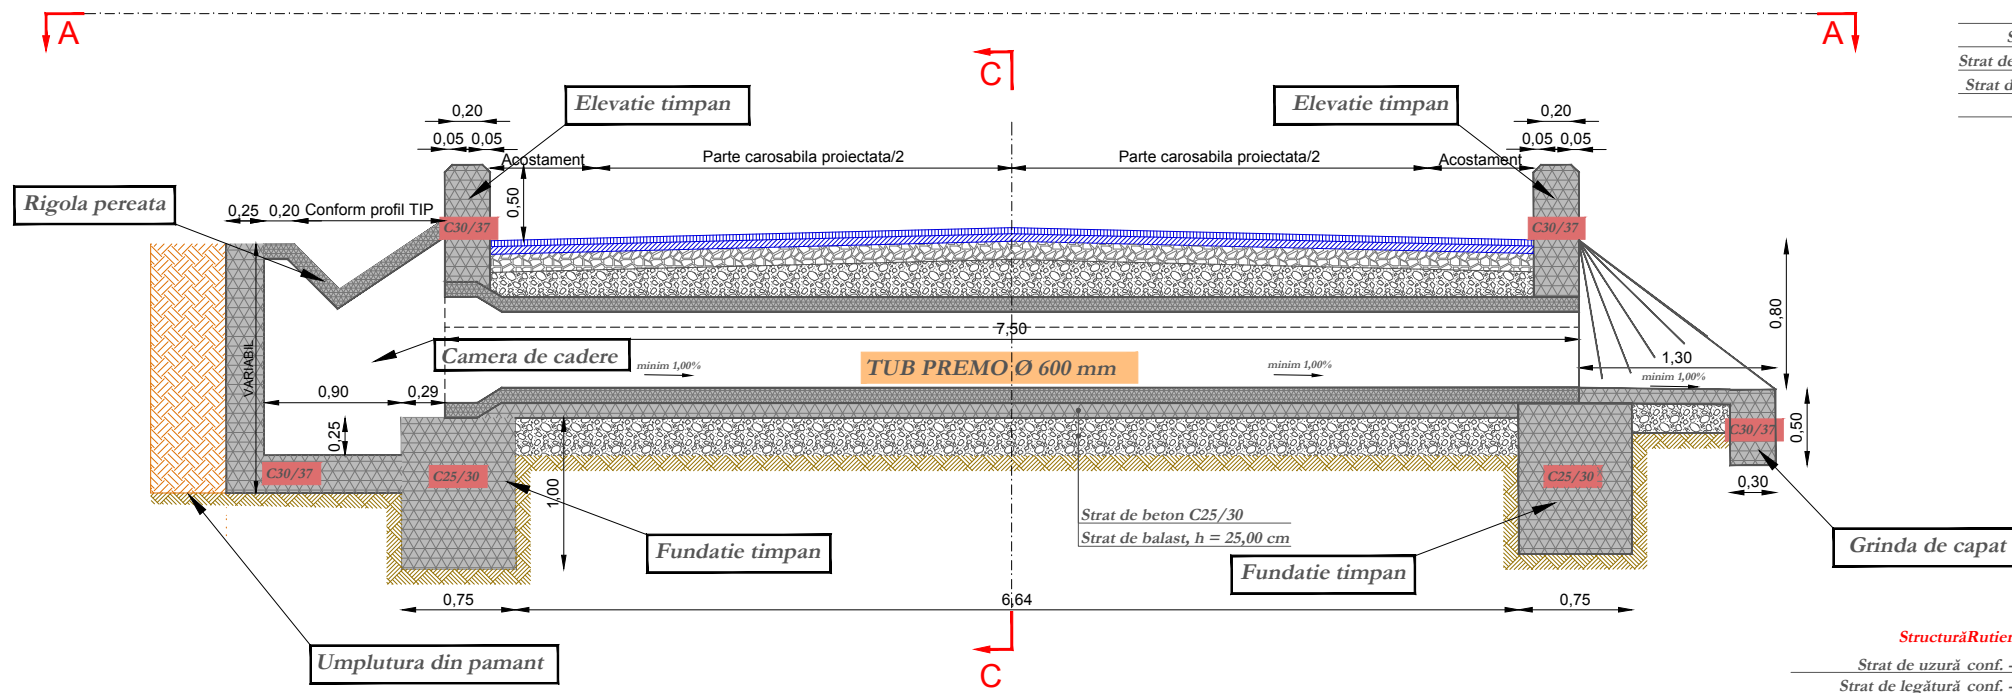


VEDERE A - A

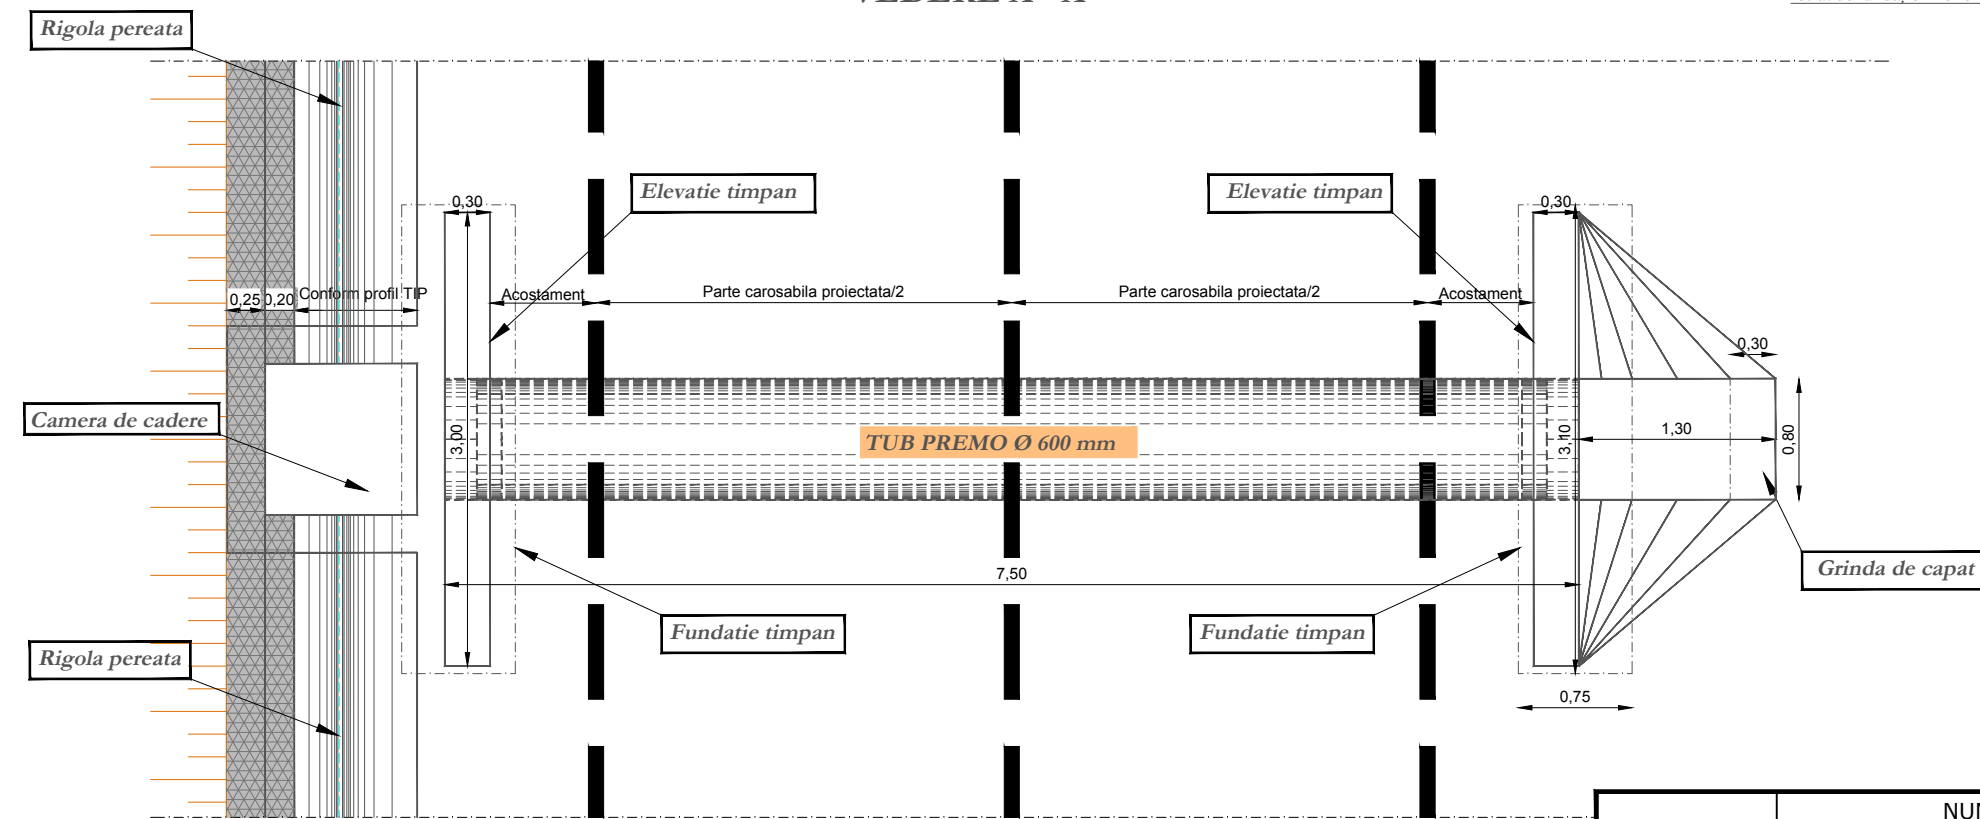

SECTIUNEA C - C

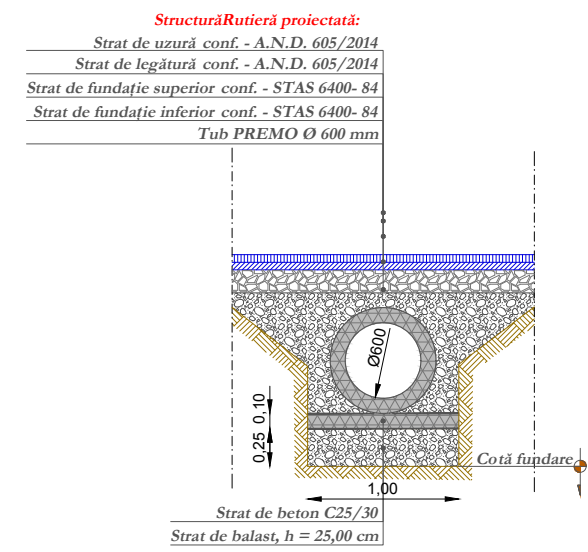

DETALIU DE ARMARE TIMPAN

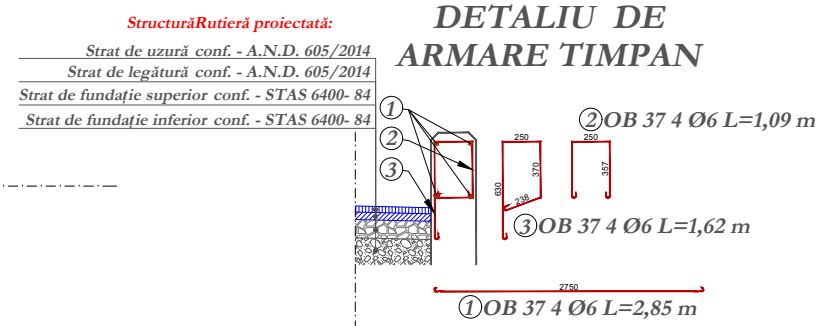

Condiții tehnice de calitate - Elemente constructive podet


Beton C30/37 conf. N.E. 012/2007				
CLASĂ DE EXPUNERE	Raport apă/ciment	Tip ciment conf.: SR EN 197-1 SR 301 STAS 7055 SR EN 206-1	Dozaj minim de ciment (kg)	
XF4	0,50	CEM II	340	
Beton C25/30 conf. N.E. 012/2007				
CLASĂ DE EXPUNERE	Raport apă/ciment	Tip ciment conf.: SR EN 197-1 SR 301 STAS 7055 SR EN 206-1	Dozaj minim de ciment (kg)	
XC2	0,50	CEM II	300	

EXTRAS DE ARMARE


Timpan podet - 2 bucati				
Marca	Diametru (Ø)	Lungimea unei bare (m)	Numar bare asanenea	OB 37 - Ø 6
1	6	2,85	20,00	57,00
2	6	1,09	20,00	21,80
3	6	1,62	20,00	32,40
Total lungimi pe diametru (ml)				
Greutate pe metru (kg/m)				
Total greutate pe diametru (kg)				
Total general (kg)				

VERIFICATOR	NUME	SEMNATURA	CERINTA	REFERAT / EXPERTIZA	DATA
Proiectant de specialitate: S.C. AQUA PROJECT S.R.L. Str. Petru Rares, nr. 63, Piatra Neamt C.U.I. J27/580/2010 C.I.F. RO-27559846 Tel/Fax : 0233624426					
				<b>DENUMIREA PROIECTULUI:</b> "MODERNIZAREA INFRASTRUCTURII RUTIERE DIN COMUNA GIROV, JUDEȚUL NEAMȚ"	PROIECT Nr. 14703/08.11.2018
				<b>AMPLASAMENT:</b> Comuna Girov, Județul Neamț <b>BENEFICIAR:</b> Comuna Girov, Județul Neamț	
				<b>DENUMIRE PLANȘĂ:</b> PODET TUBULAR TIP PREMO Ø600	Faza: Studiu de fezabilitate
					PLANSA PL. 4.1


DISPOZITIE GENERALA PARAPET  
Scara 1:50

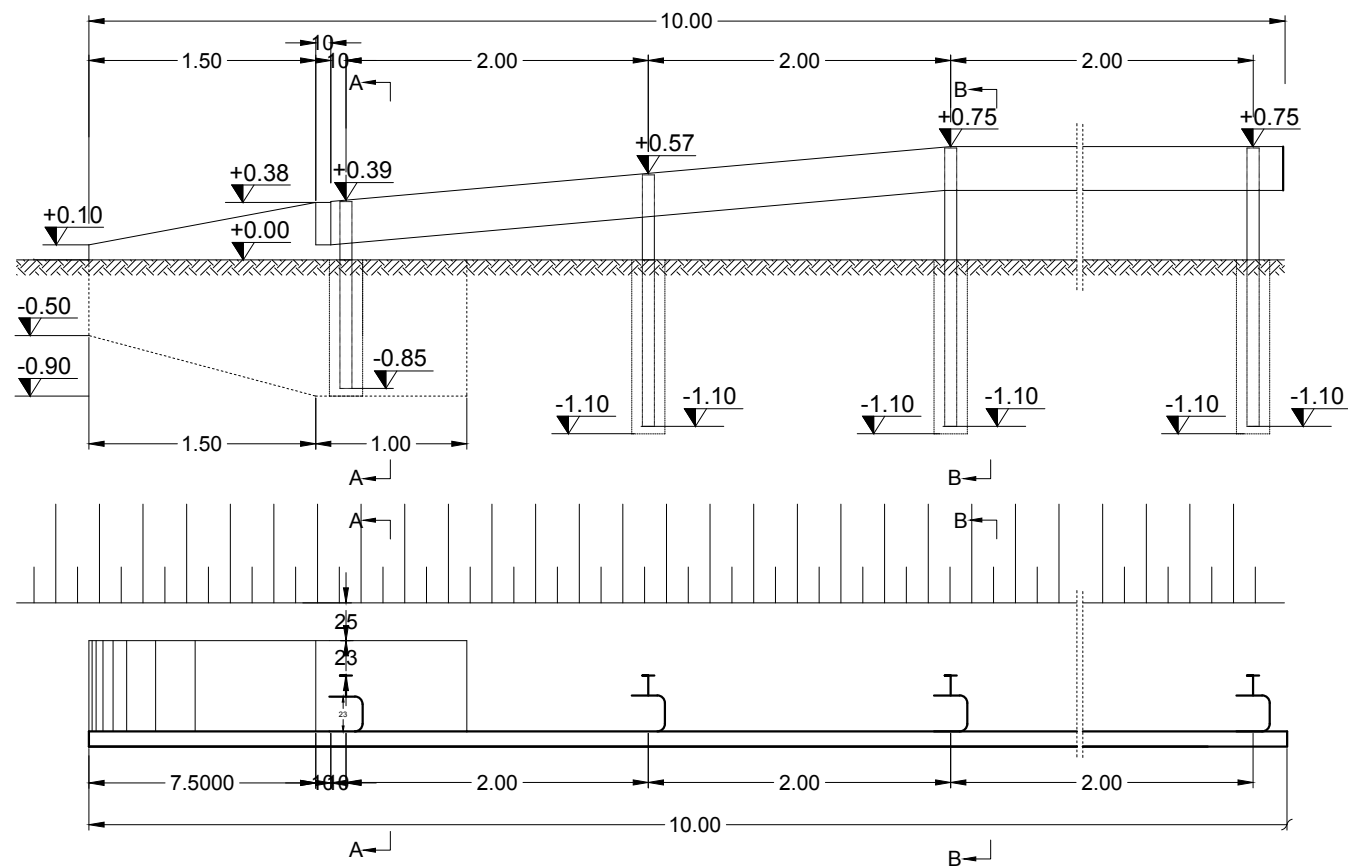

SECTIUNEA A - A  
Scara 1:5

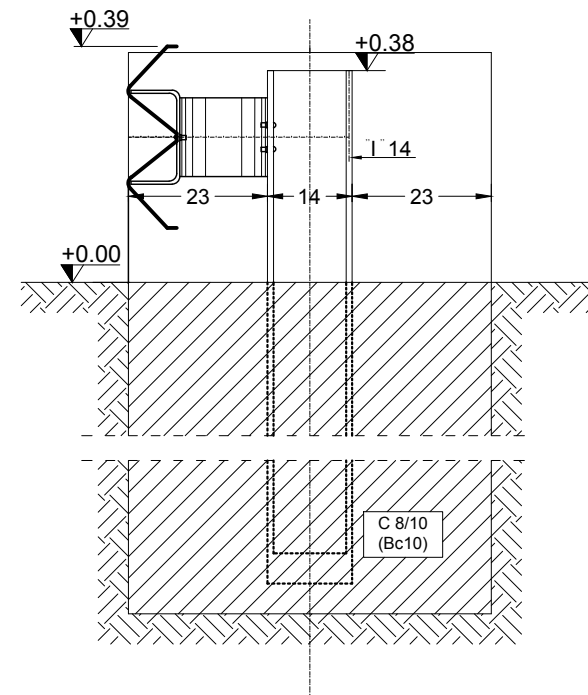

SECTIUNEA B - B  
Scara 1:5

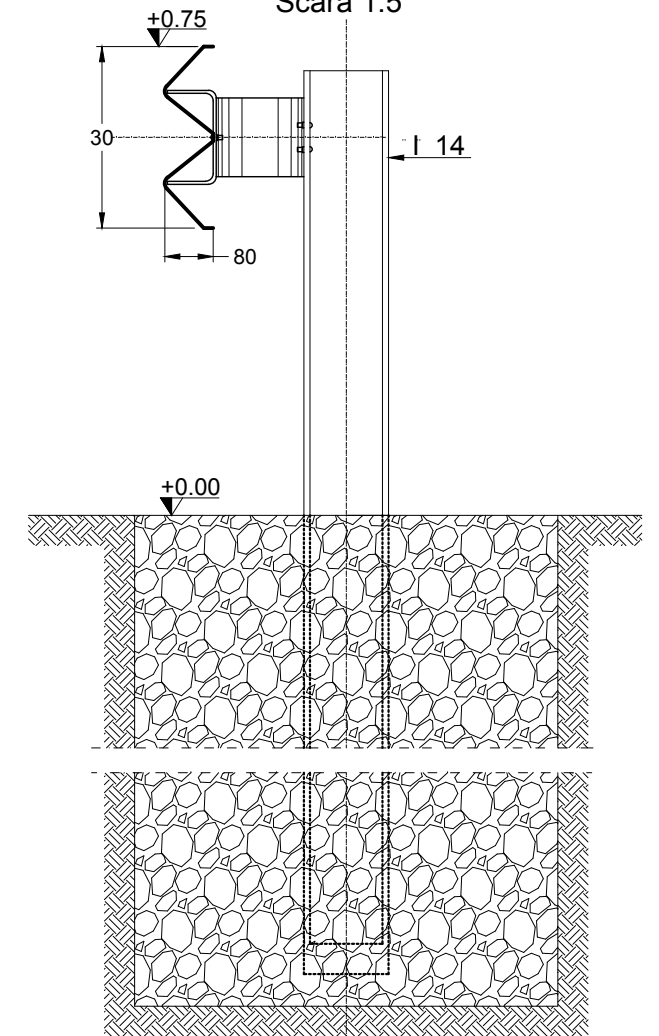

	NUME	SEMNATURA	CERINTA	REFERAT / EXPERTIZA	DATA
VERIFICATOR					
Proiectant de specialitate: S.C. AQUA PROJECT S.R.L. Str. Petru Rares, nr. 63, Piatra Neamt C.U.I. J27/580/2010 C.I.F. RO-27559846 Tel/Fax : 0233624426				<b>DENUMIREA PROIECTULUI:</b> "MODERNIZAREA INFRASTRUCTURII RUTIERE DIN COMUNA GIROV, JUDEȚUL NEAMȚ"	PROIECT Nr. 14703/ 08.11.2018
				<b>AMPLASAMENT:</b> Comuna Girov, Județul Neamț <b>BENEFICIAR:</b> Comuna Girov, Județul Neamț	
PROIECTAT	Ing. Lupu Marius - Catalin		SCARA	<b>DENUMIRE PLANȘĂ:</b>  DETALIU PARAPET DE TIP SEMIGREU	Faza: Studiu de fezabilitate
DESENAT	Ing. Murariu Vlad Alexandru		1:50/1:5		
VERIFICAT	Ing. Lupu Marius - Catalin		DATA		
SEF PROIECT	Ing. Lupu Marius - Catalin		2018		
					PLANSA PL. 4.2