


- OBIECT I - STR. STADIONULUI L=485 ML
- OBIECT II - STR. LIBERTATII L=330 ML
- OBIECT III - STR. ECOULUI L=285 ML
- OBIECT IV - STR. SPERANTEI L=180 ML
- OBIECT V - STR. CAMPULUI L=525 ML
- OBIECT VI - STR. STEJARULUI L=825 ML
- OBIECT VII - STR. GLORIEI L=585 ML
- OBIECT VIII - STR. VIORELELOR L=163 ML

VERIFICATOR	NUME	SEMNTURA	CERINTA	REFERAT NR.	/DATA
PROIECTANT: HLG S.C. HLG PROIECT CONSTRUCT S.R.L. J22/1260/2005				BENEFICIAR: COMUNA BOTESTI JUDETL NEAMT	
SPECIFICATIE	NUME	SEMNTURA	SCARA	Titlu proiect:	
SEF PROIECT	ing. Haliga C-tin		1:10.000	MODERNIZARE INFRASTRUCTURA RUTIERA DE INTERES LOCAL IN COMUNA BOTESTI JUDETL NEAMT	
PROIECTAT	ing. Haliga C-tin		DATA	Titlu plansa:	
DESENAT	teh. Blanaru S.		2018	PLAN DE AMPLASARE IN ZONA	
				PROIECT NR.	155/2018
				FAZA	S.F.
				PLANSA	PAZ_1

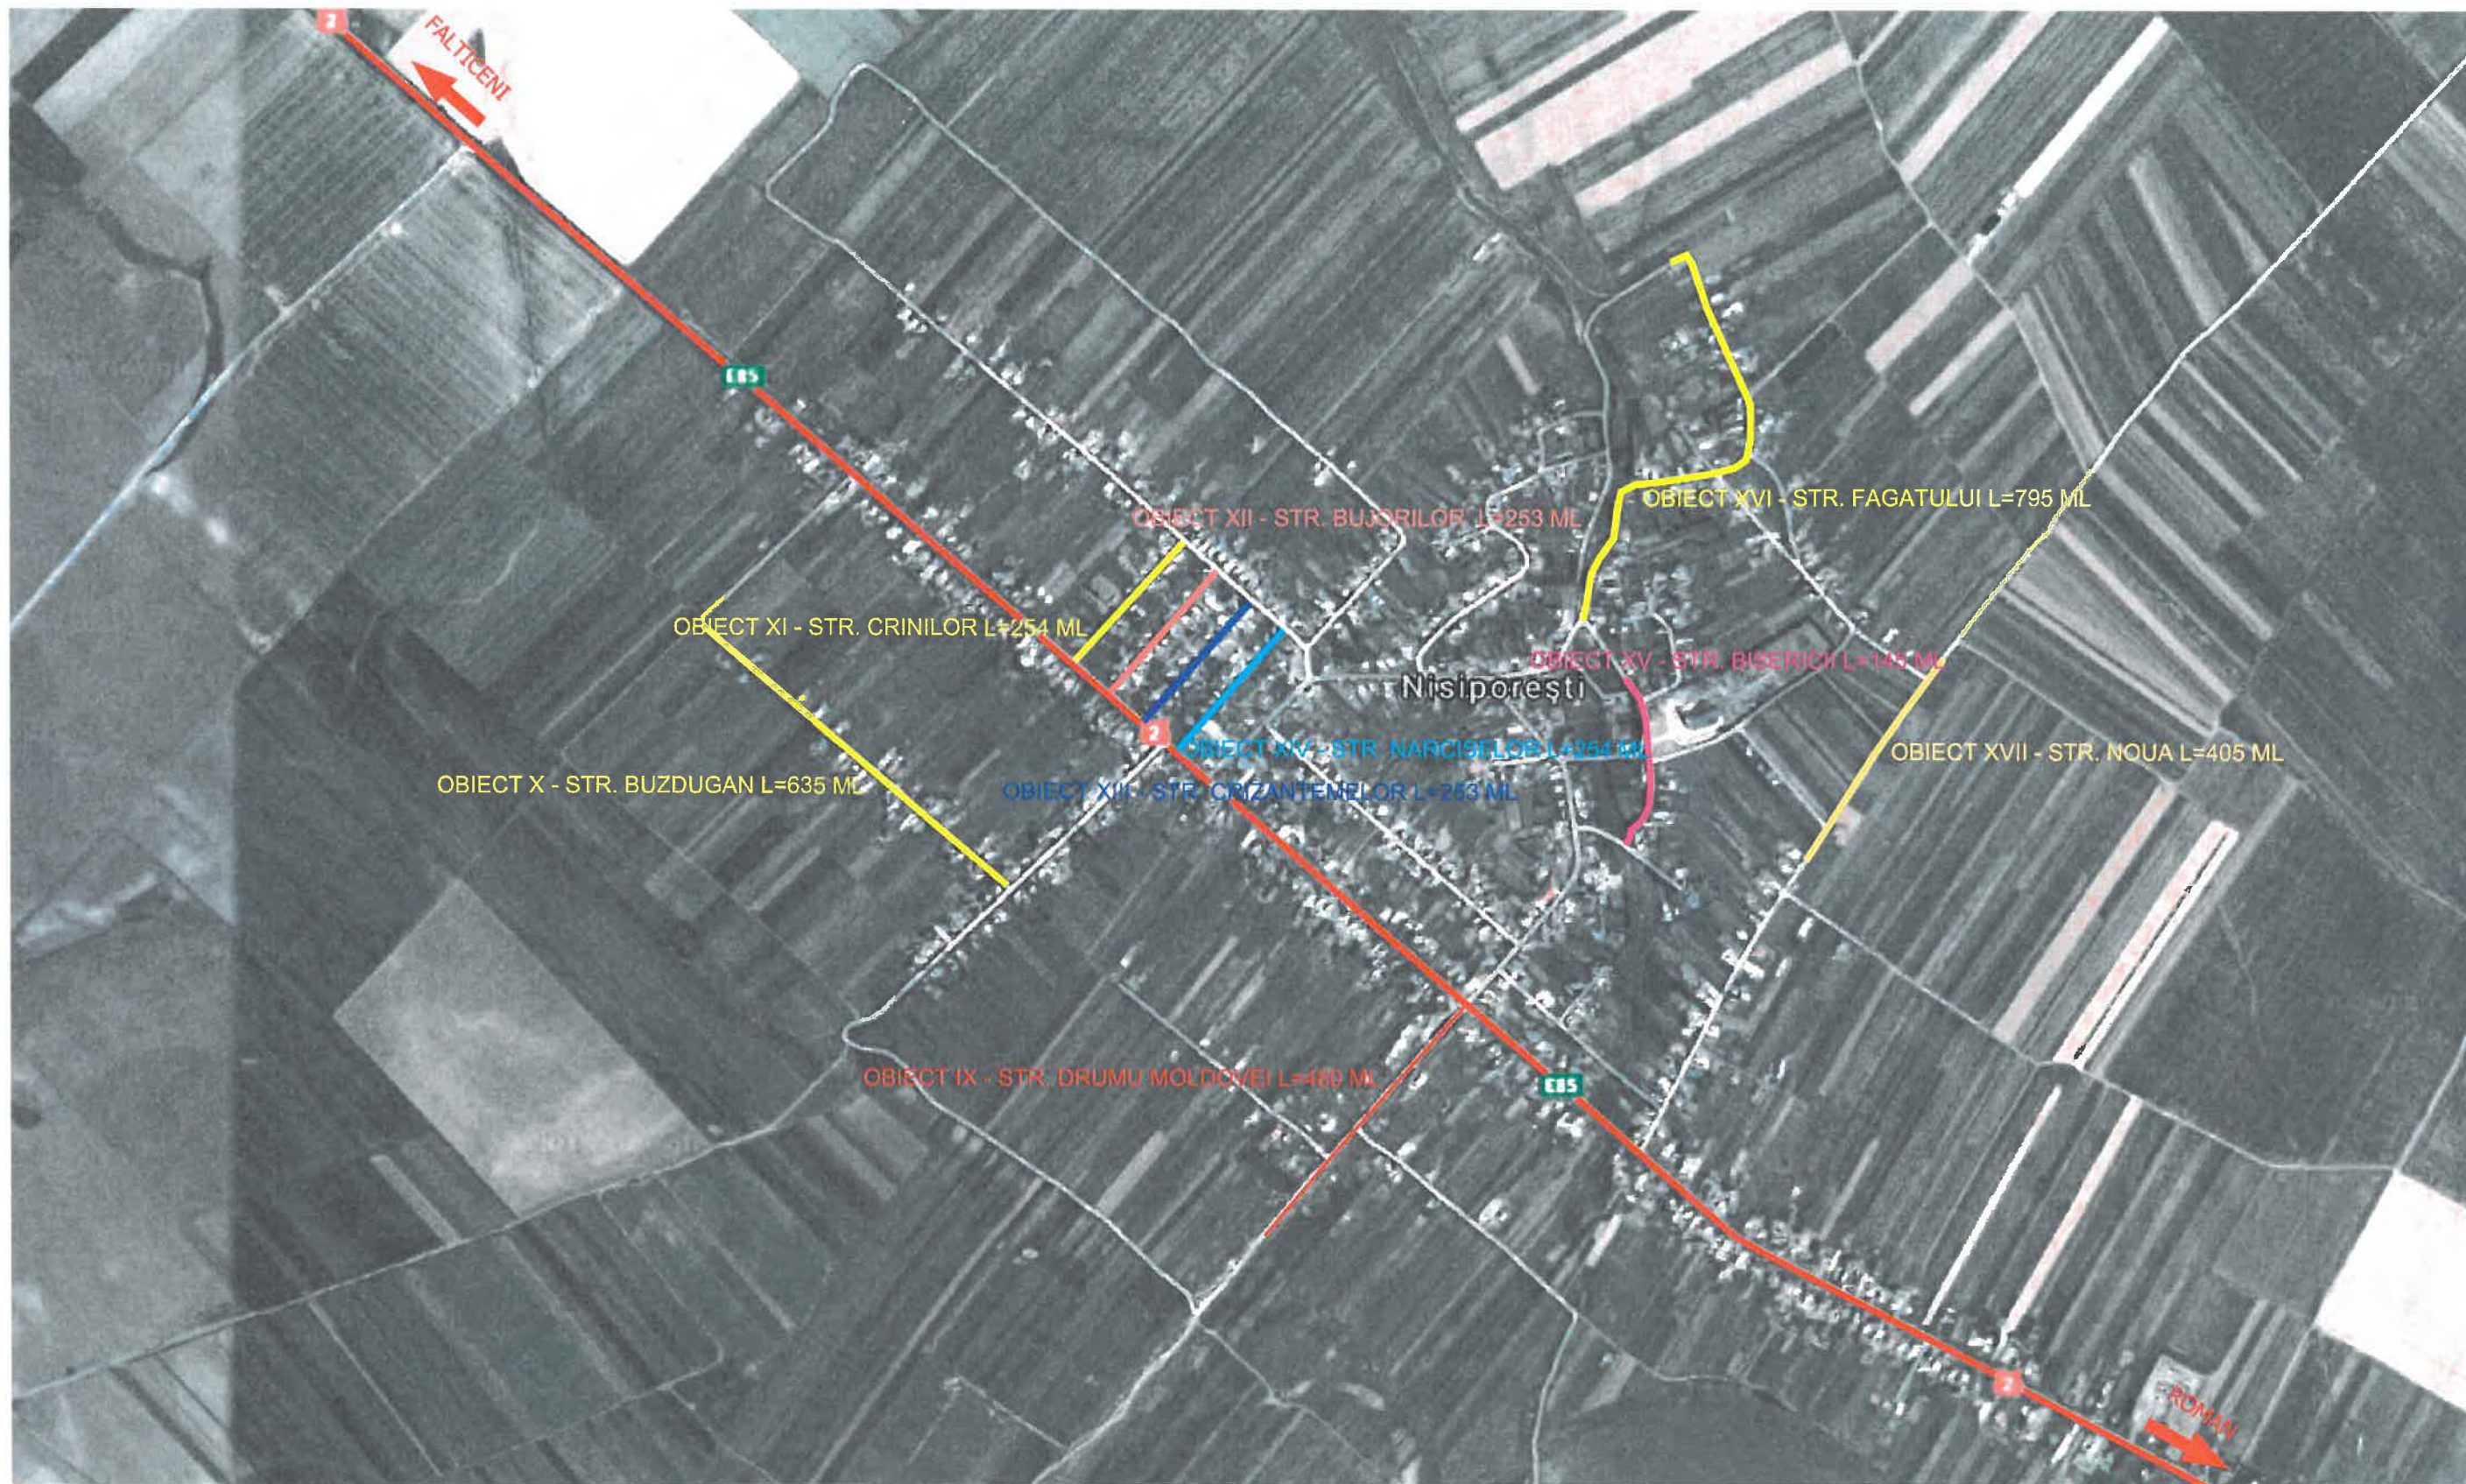

- OBIECT IX - STR. DRUMU MOLDOVEI L=480 ML
- OBIECT X - STR. BUZDUGAN L=635 ML
- OBIECT XI - STR. CRINILOR L=254 ML
- OBIECT XII - STR. BUJORILOR L=253 ML
- OBIECT XIII - STR. CRIZANTEMELOR L=253 ML
- OBIECT XIV - STR. NARCISELOR L=254 ML
- OBIECT XV - STR. BISERICII L=145 ML
- OBIECT XVI - STR. FAGATULUI L=795 ML
- OBIECT XVII - STR. NOUA L=405 ML

VERIFICATOR	NUME	SEMNTURA	CERINTA	REFERAT NR.	/DATA
PROIECTANT: HLG S.C. HLG PROIECT CONSTRUCT S.R.L. J22/1260/2005				BENEFICIAR: COMUNA BOTESTI JUDETUL NEAMT	
SPECIFICATIE	NUME	SEMNTURA	SCARA	Titlu proiect:	
SEF PROIECT	ing. Haliga C-tin		1:10.000	MODERNIZARE INFRASTRUCTURA RUTIERA DE INTERES LOCAL IN COMUNA BOTESTI JUDETUL NEAMT	
PROIECTAT	ing. Haliga C-tin		DATA	Titlu plansa:	
DESENAT	teh. Blanaru S.		2018	PLAN DE AMPLASARE IN ZONA	
				PROIECT NR.	155/2018
				FAZA	S.F.
				PLANSA	PAZ_2