


PLAN DE ÎNCADRARE ÎN ZONĂ

Adresa imobilului

intravilan Targu Neamt, str. Slt. Radu Teoharie, nr. 5A, judetul Neamt

Nomenclatura: L-35-29-B-c-4-II

Scara 1:2000

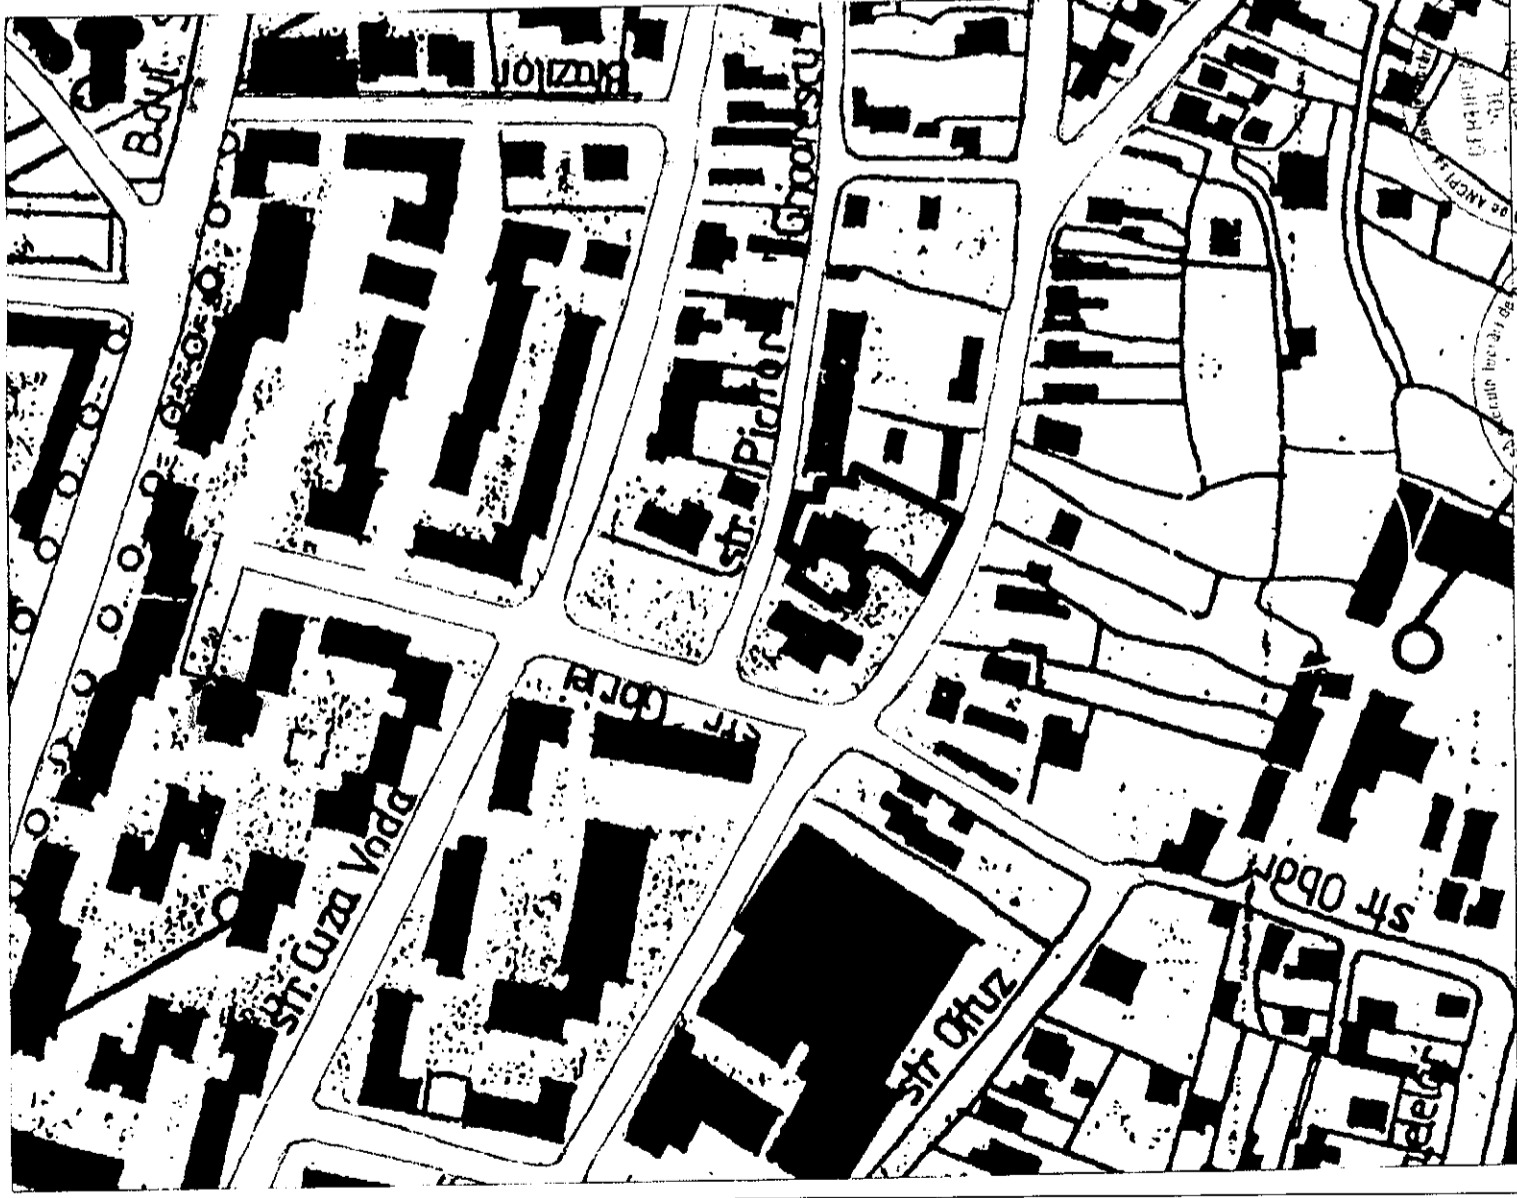

Volum	17000.00 mc	Clasa de importanta	III	Categoria de importanta	Grad de rezistenta la foc II
Conform legii dreptului de autor, acest proiect este proprietatea intelectuala a sc. SAM Ideas srl Iasi. Reproducerea, refacerea sau prezentarea sa publica fara acordul scris al SAM Ideas SRL sunt interzise prin lege.					
VERIFICATOR	nume si prenume	semnatura	cerinta	numarul registrului de venituri	proiect nr.
SEF PROIECT	Arh. Sebastian Savescu		Scara	Beneficiar: S.C. CONEST S.A. IASI	460-B
PROIECTAT	Arh. stag. Bogdan Gavril		1:2000	Denumire: Construire complex rezidential alcatuit din doua blocuri de locuinte semlingropat, imprejurire teren si amenajari exterioare	faza
DESENAT	Arh. stag. Bogdan Gavril		Data proiect: 2019	Adresa: jud. Neamt, oras Targu Neamt, str. Slt. Radu Teoharie, nr. 5A, NC 56217	DTAC
				Plan de Incadrare in Zona	A0.0
					Rev.
					2019