



SAT SABAOANI

- OBIECT I - STR. CAMPULUI L= 915 ML
- OBIECT IV - STR. SPORTULUI L= 430 ML
- OBIECT V - STR. TRANDAFIRILOR L= 580 ML

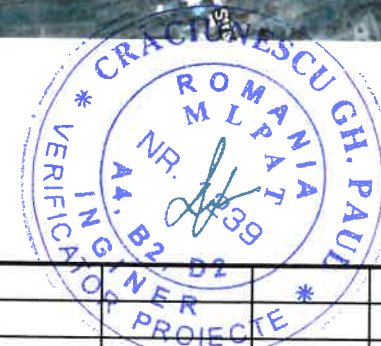

VERIFICATOR		NUME	SEMNTATURA	CERINTA	REFERAT NR.	/DATA
PROIECTANT:		S.C. HLG PROIECT S.R.L.			BENEFICIAR:	
SPECIFICATIE		NUME	SEMNTATURA	SCARA	Titlu proiect: MODERNIZARE PRIN ASFALTARE STRAZI IN SAT SABAOANI SI SAT TRAIAN COMUNA SABAOANI JUDETUL NEAMT	
SEF PROIECT		ing. Haliga C-tin		1:10.000	FAZA P.A.C.	
PROIECTAT		ing. Haliga C-tin		DATA	Titlu planşa:	
DESENAT		teh. Blanaru S.		2019	PLAN DE AMPLASARE IN ZONA	
						PROIECT NR. 38/2019
						PLANSA PAZ_1

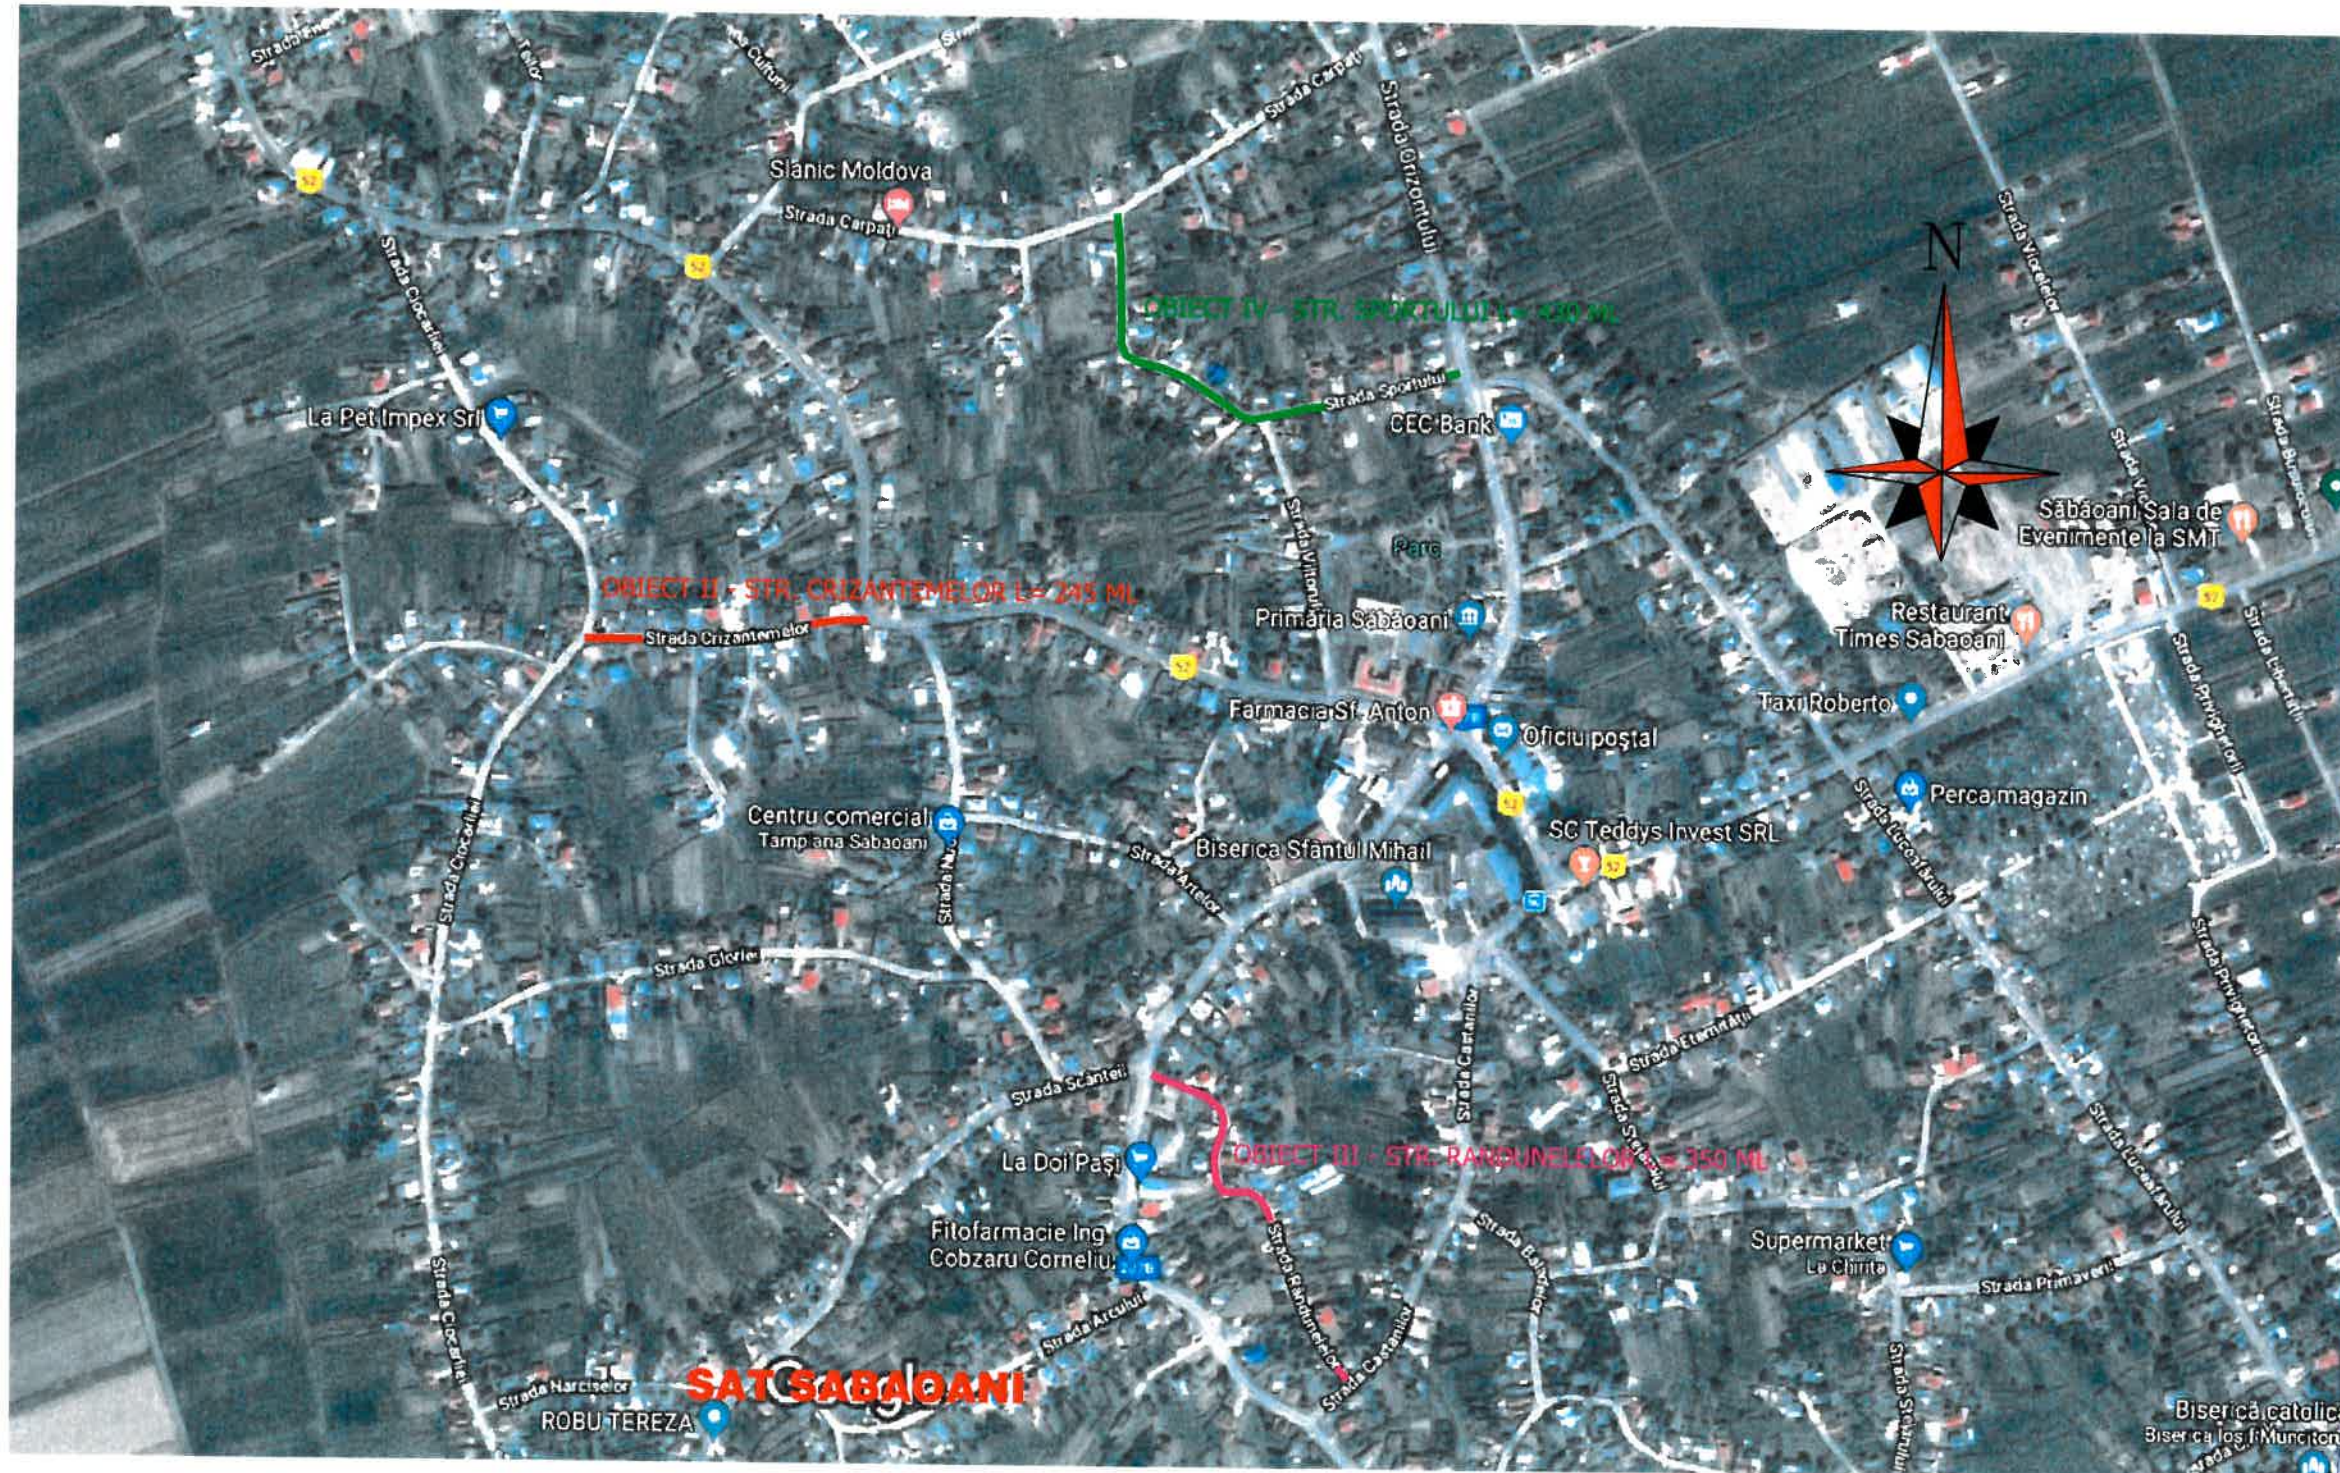


SAT SABAOANI

- OBIECT II - STR. CRIZANTEMELOR L= 245 ML
- OBIECT IV - STR. SPORTULUI L= 430 ML
- OBIECT V - STR. RANDUNELELOR L= 350 ML

VERIFICATOR	NUME	SEMNTATURA	CERINTA	REFERAT NR.	/DATA
PROIECTANT: HLG S.C. HLG PROIECT S.R.L. J22/158/2012				BENEFICIAR: COMUNA SABAOANI JUDETUL NEAMT	
SPECIFICATIE	NUME	SEMNTATURA	SCARA	Titlu proiect: MODERNIZARE PRIN ASFALTARE STRAZI IN SAT SABAOANI SI SAT TRAIAN COMUNA SABAOANI JUDETUL NEAMT	
SEF PROIECT	ing. Haliga C-tin		1:10.000	FAZA P.A.C.	
PROIECTAT	ing. Haliga C-tin		DATA	Titlu planşa: PLAN DE AMPLASARE IN ZONA	
DESENAT	teh. Blanaru S.		2019	PLANSA PAZ_2	

PROIECT NR. 38/2019
FAZA P.A.C.
PLANSA PAZ_2

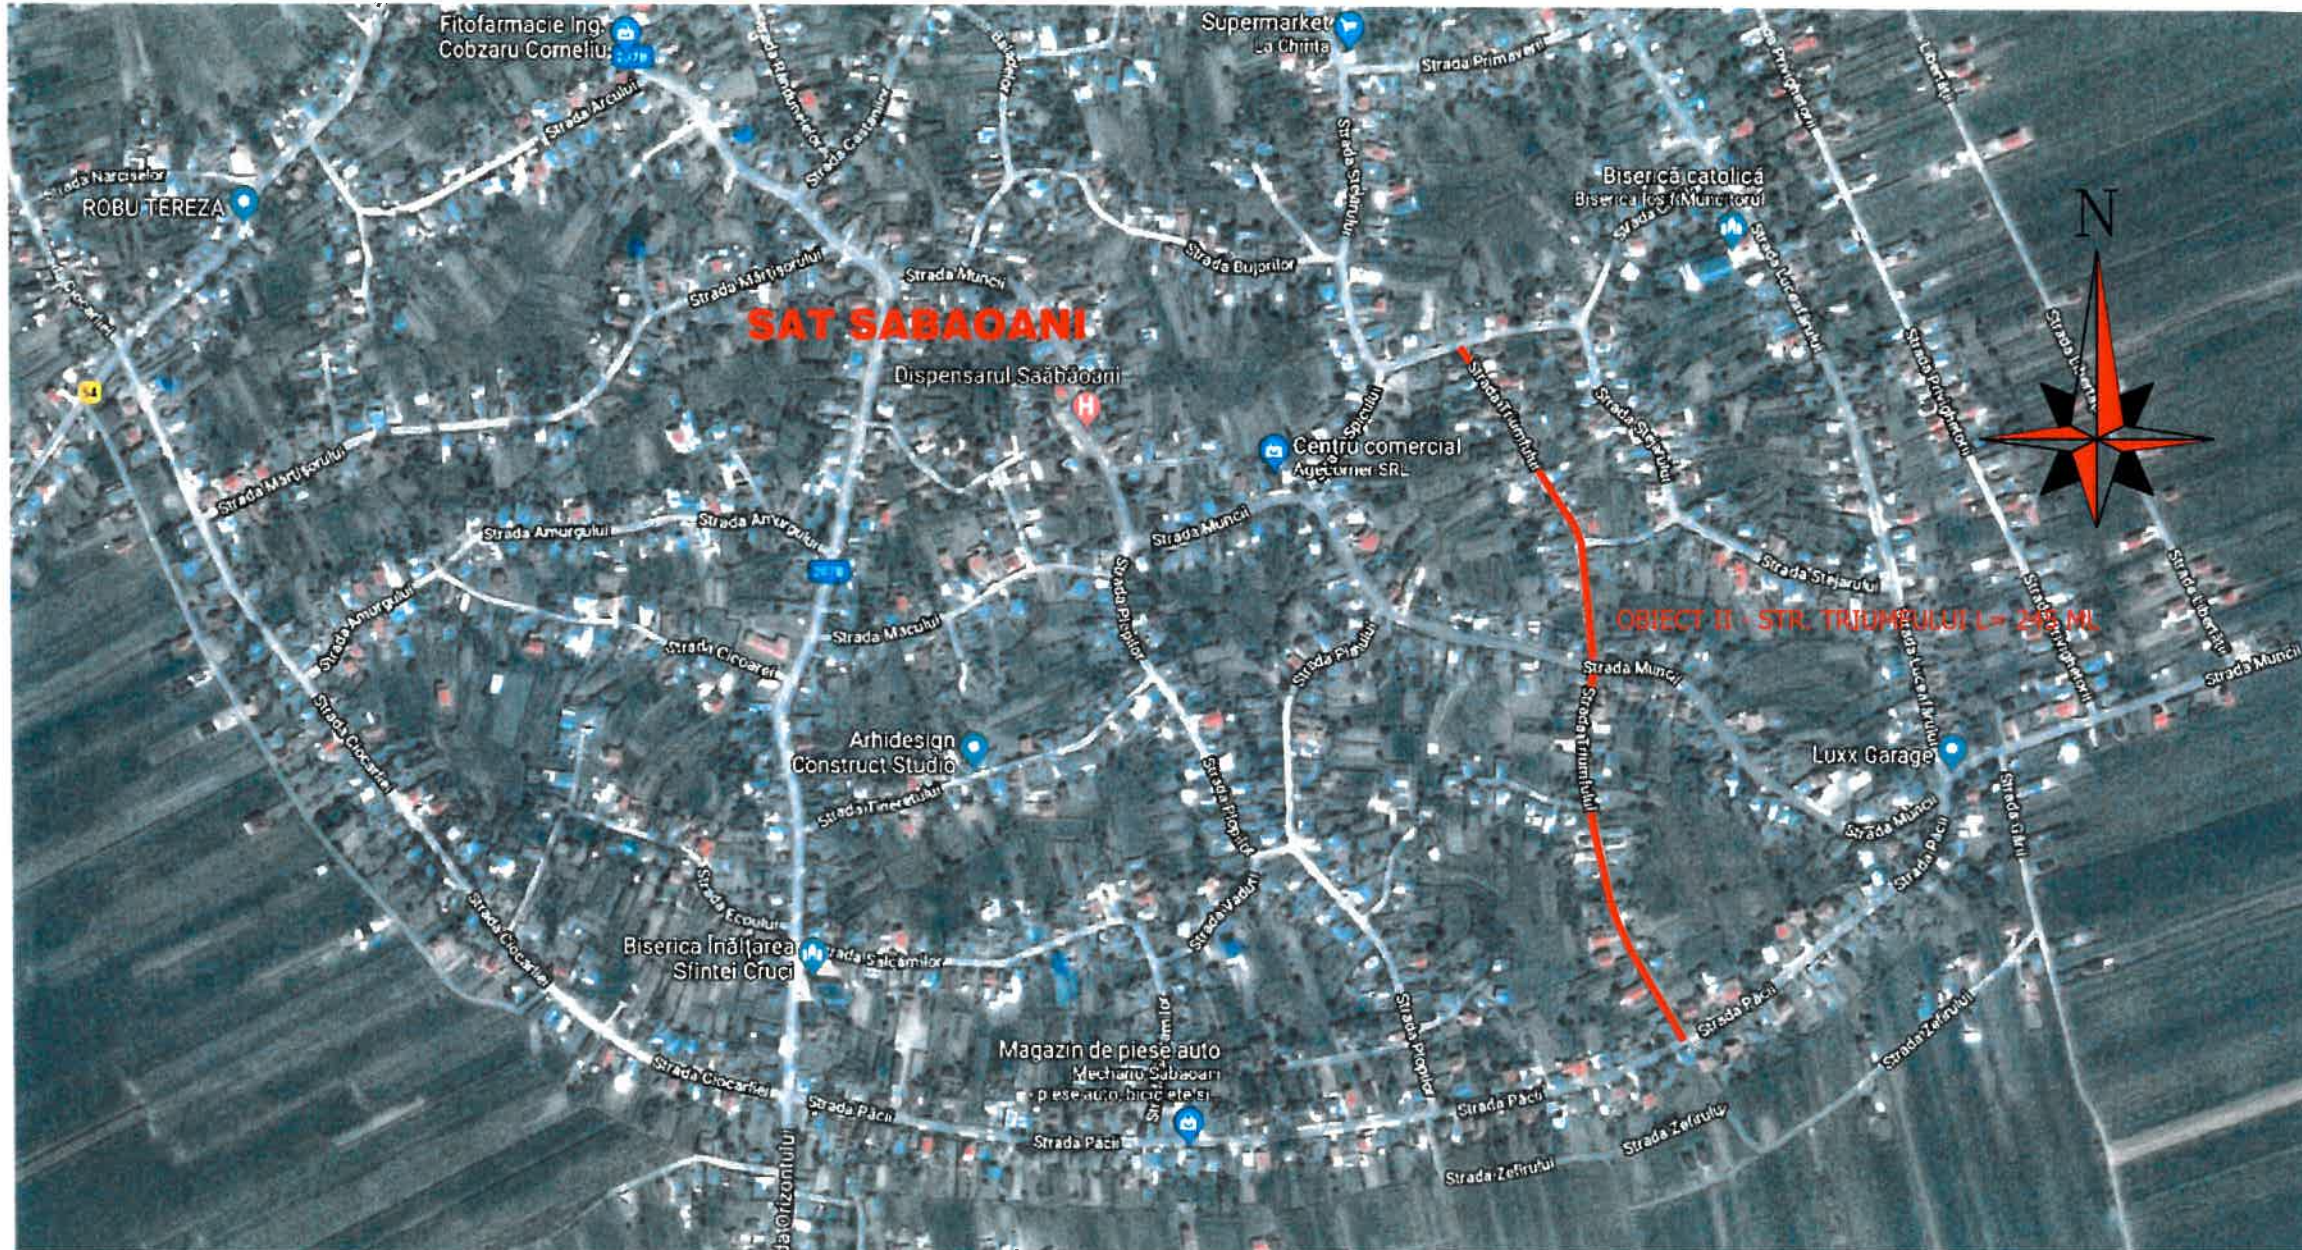

SAT SABAOANI

— OBIECT VI - STR. TRIUMFULUI L= 245 ML








VERIFICATOR	NUME	SEMNTURA	CERINTA	REFERAT NR.	/DATA
PROIECTANT: S.C. HLG PROJECT S.R.L. J22/158/2012			BENEFICIAR: COMUNA SABAOANI JUDETUL NEAMT		
SPECIFICATIE	NUME	SEMNTURA	SCARA	Titlu proiect: MODERNIZARE PRIN ASFALTARE STRAZI IN SAT SABAOANI SI SAT TRAIAN COMUNA SABAOANI JUDETUL NEAMT	
SEF PROIECT	ing. Haliga C-tin	SEMNTURA	1:10.000	FAZA P.A.C.	
PROIECTAT	ing. Haliga C-tin	SEMNTURA	DATA	Titlu plansa: PLAN DE AMPLASARE IN ZONA	
DESENAT	teh. Blanu S.	SEMNTURA	2019	PLANSA PAZ_3	

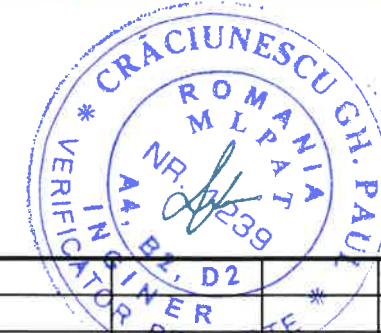

SAT TRAIAN

 OBIECT VII - STR. VERONICA MICLE L= 925 ML



VERIFICATOR	NUME	SEMNTURA	CERINTA	REFERAT NR.	/DATA
	PROIECTANT: S.C. HLG PROIECT S.R.L. J22/158/2012			BENEFICIAR: COMUNA SABAONI JUDETUL NEAMT	
SPECIFICATIE	NUME	SEMNTURA	SCARA	Titlu proiect: MODERNIZARE PRIN ASFALTARE STRAZI IN SAT SABAONI SI SAT TRAIAN COMUNA SABAONI JUDETUL NEAMT	
SEF PROIECT	ing. Haliga C-tin		1:10.000	FAZA P.A.C.	
PROIECTAT	ing. Haliga C-tin		DATA	Titlu plansa: PLAN DE AMPLASARE IN ZONA	
DESENAT	teh. Blanaru S.		2019	PLANSA PAZ_4	