

**PLAN DE ÎNCADRARE ÎN ZONĂ**  
**Scara 1:20.000**  
**Municipiul Piatra Neamț, județul Neamț**  
**Identificare în vederea obținerii Certificatului de Urbanism**  
**"CANALIZAȚIE NETCITY"**

JUDEȚUL NEAMȚ  
 PRIMĂRIA MUNICIPIULUI PIATRA NEAMȚ


ANEXĂ  
 LA  
 CERTIFICATUL DE URBANISM

Nr. 4 din 11.01.2019

Arhitect șef

Vizat  
 OCPI Neamț  
 Director,  
 Ing. Simion STĂNCEL

REGISTRATURA  
 1

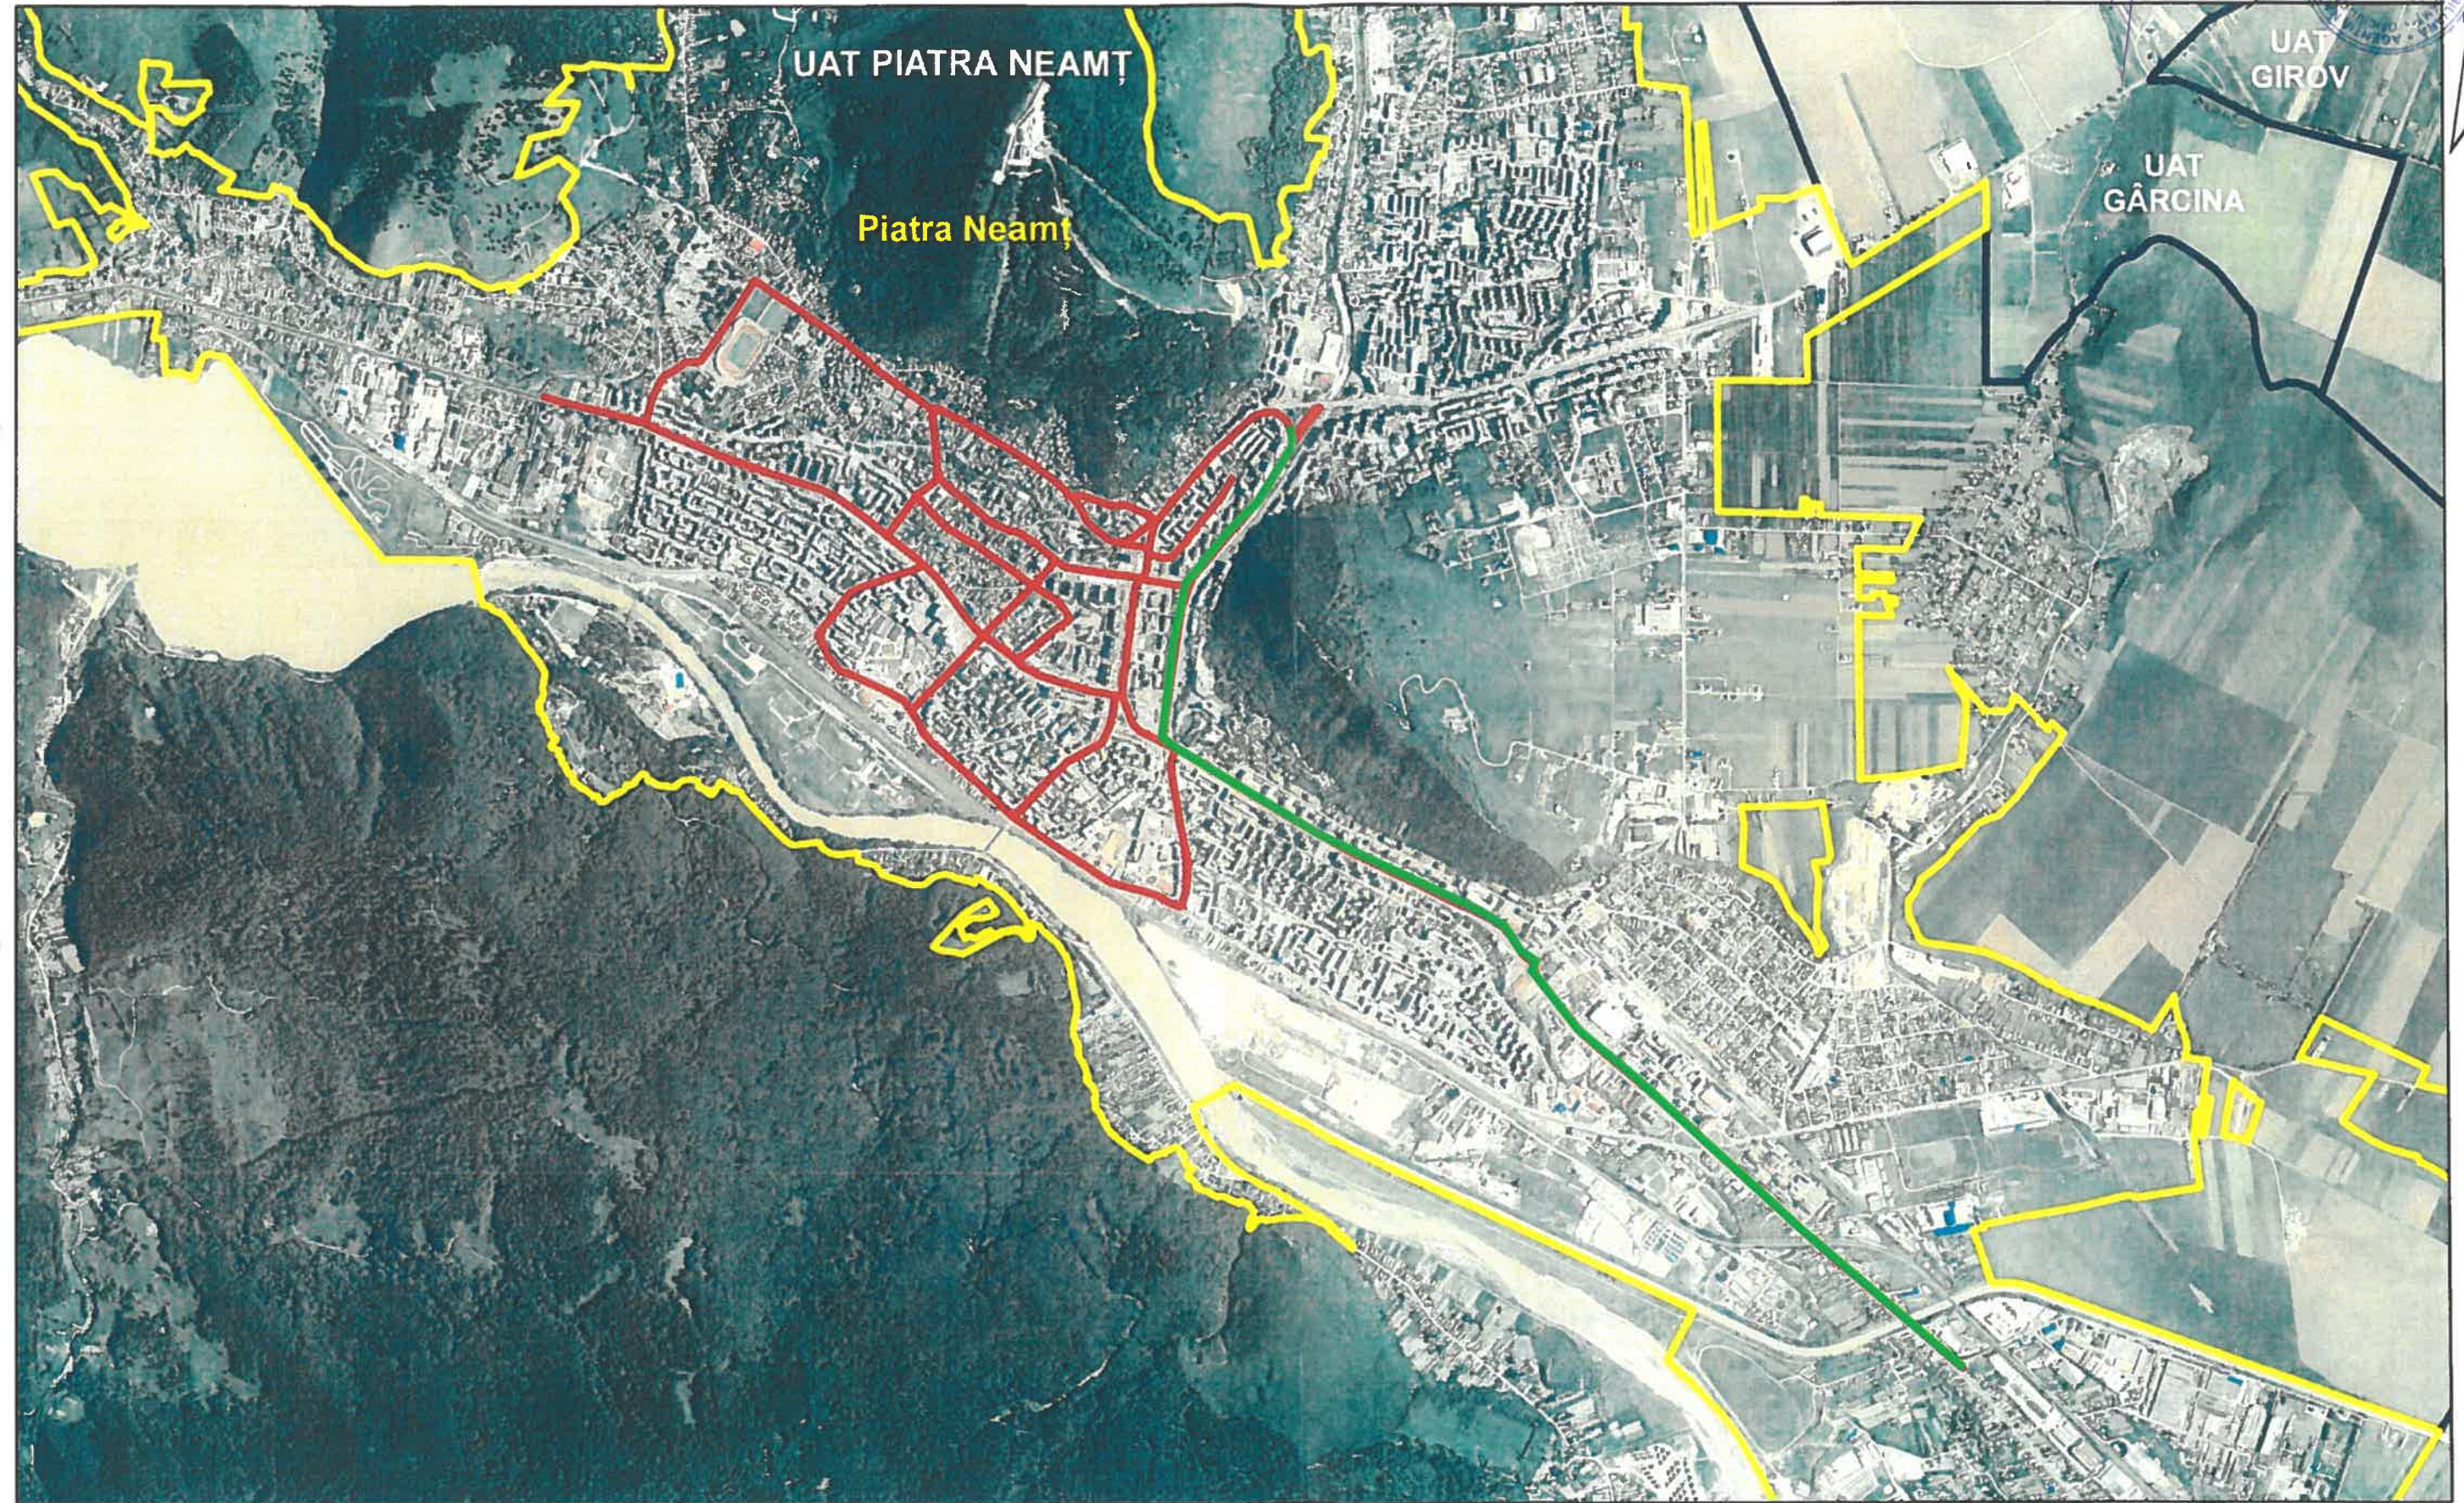

**LEGENDĂ:**

- Limită intravilan
- Limită UAT
- Zonă de interes identificată de beneficiar
- Zona 1

Informații furnizate la cererea nr. 58349 din 31.10.2018  
 Redactat: ref. Stancu Mihaela  
 Data eliberării: 31.10.2018



