

OBSERVAȚII:

Harta cheie



PROIECTANT

SC BASE PROIECT SRL
Str. Libertatii, Bl. 3, Ap. 69, 611015, Roman - Neamt - Romania
C.U.I. 24742809; nr. 2271/689/2008; tel. 0741.20.21.66



VERIFICATOR

NUME

SEMNAȚURA

REFERAT NR. / DATA

BENEFICIAR:
MUNICIPIUL ROMAN
mun. Roman, str. Piața Roman Vodă,
nr. 1, jud. Neamț

DENUMIRE PROIECT:

DEZVOLTARE PARCĂRI DE
REȘEDINȚĂ -
MUN. ROMAN, JUD. NEAMȚ
- ETAPA I

FAZA:

PROIECT TEHNIC

ȘEF PROIECT

PROIECTAT

DESENAT:

ing. Iordachescu Daniela

ing. Balteanu Sergiu

ing. Balauca Gabriel

DENUMIRE PLANȘĂ:


Plan de situație
Zona Judecătoria
Strada D. Gherea

PLANȘA NR.: IV

SCARA: 1:500

PROIECT NR.: 31

DATA: 2019

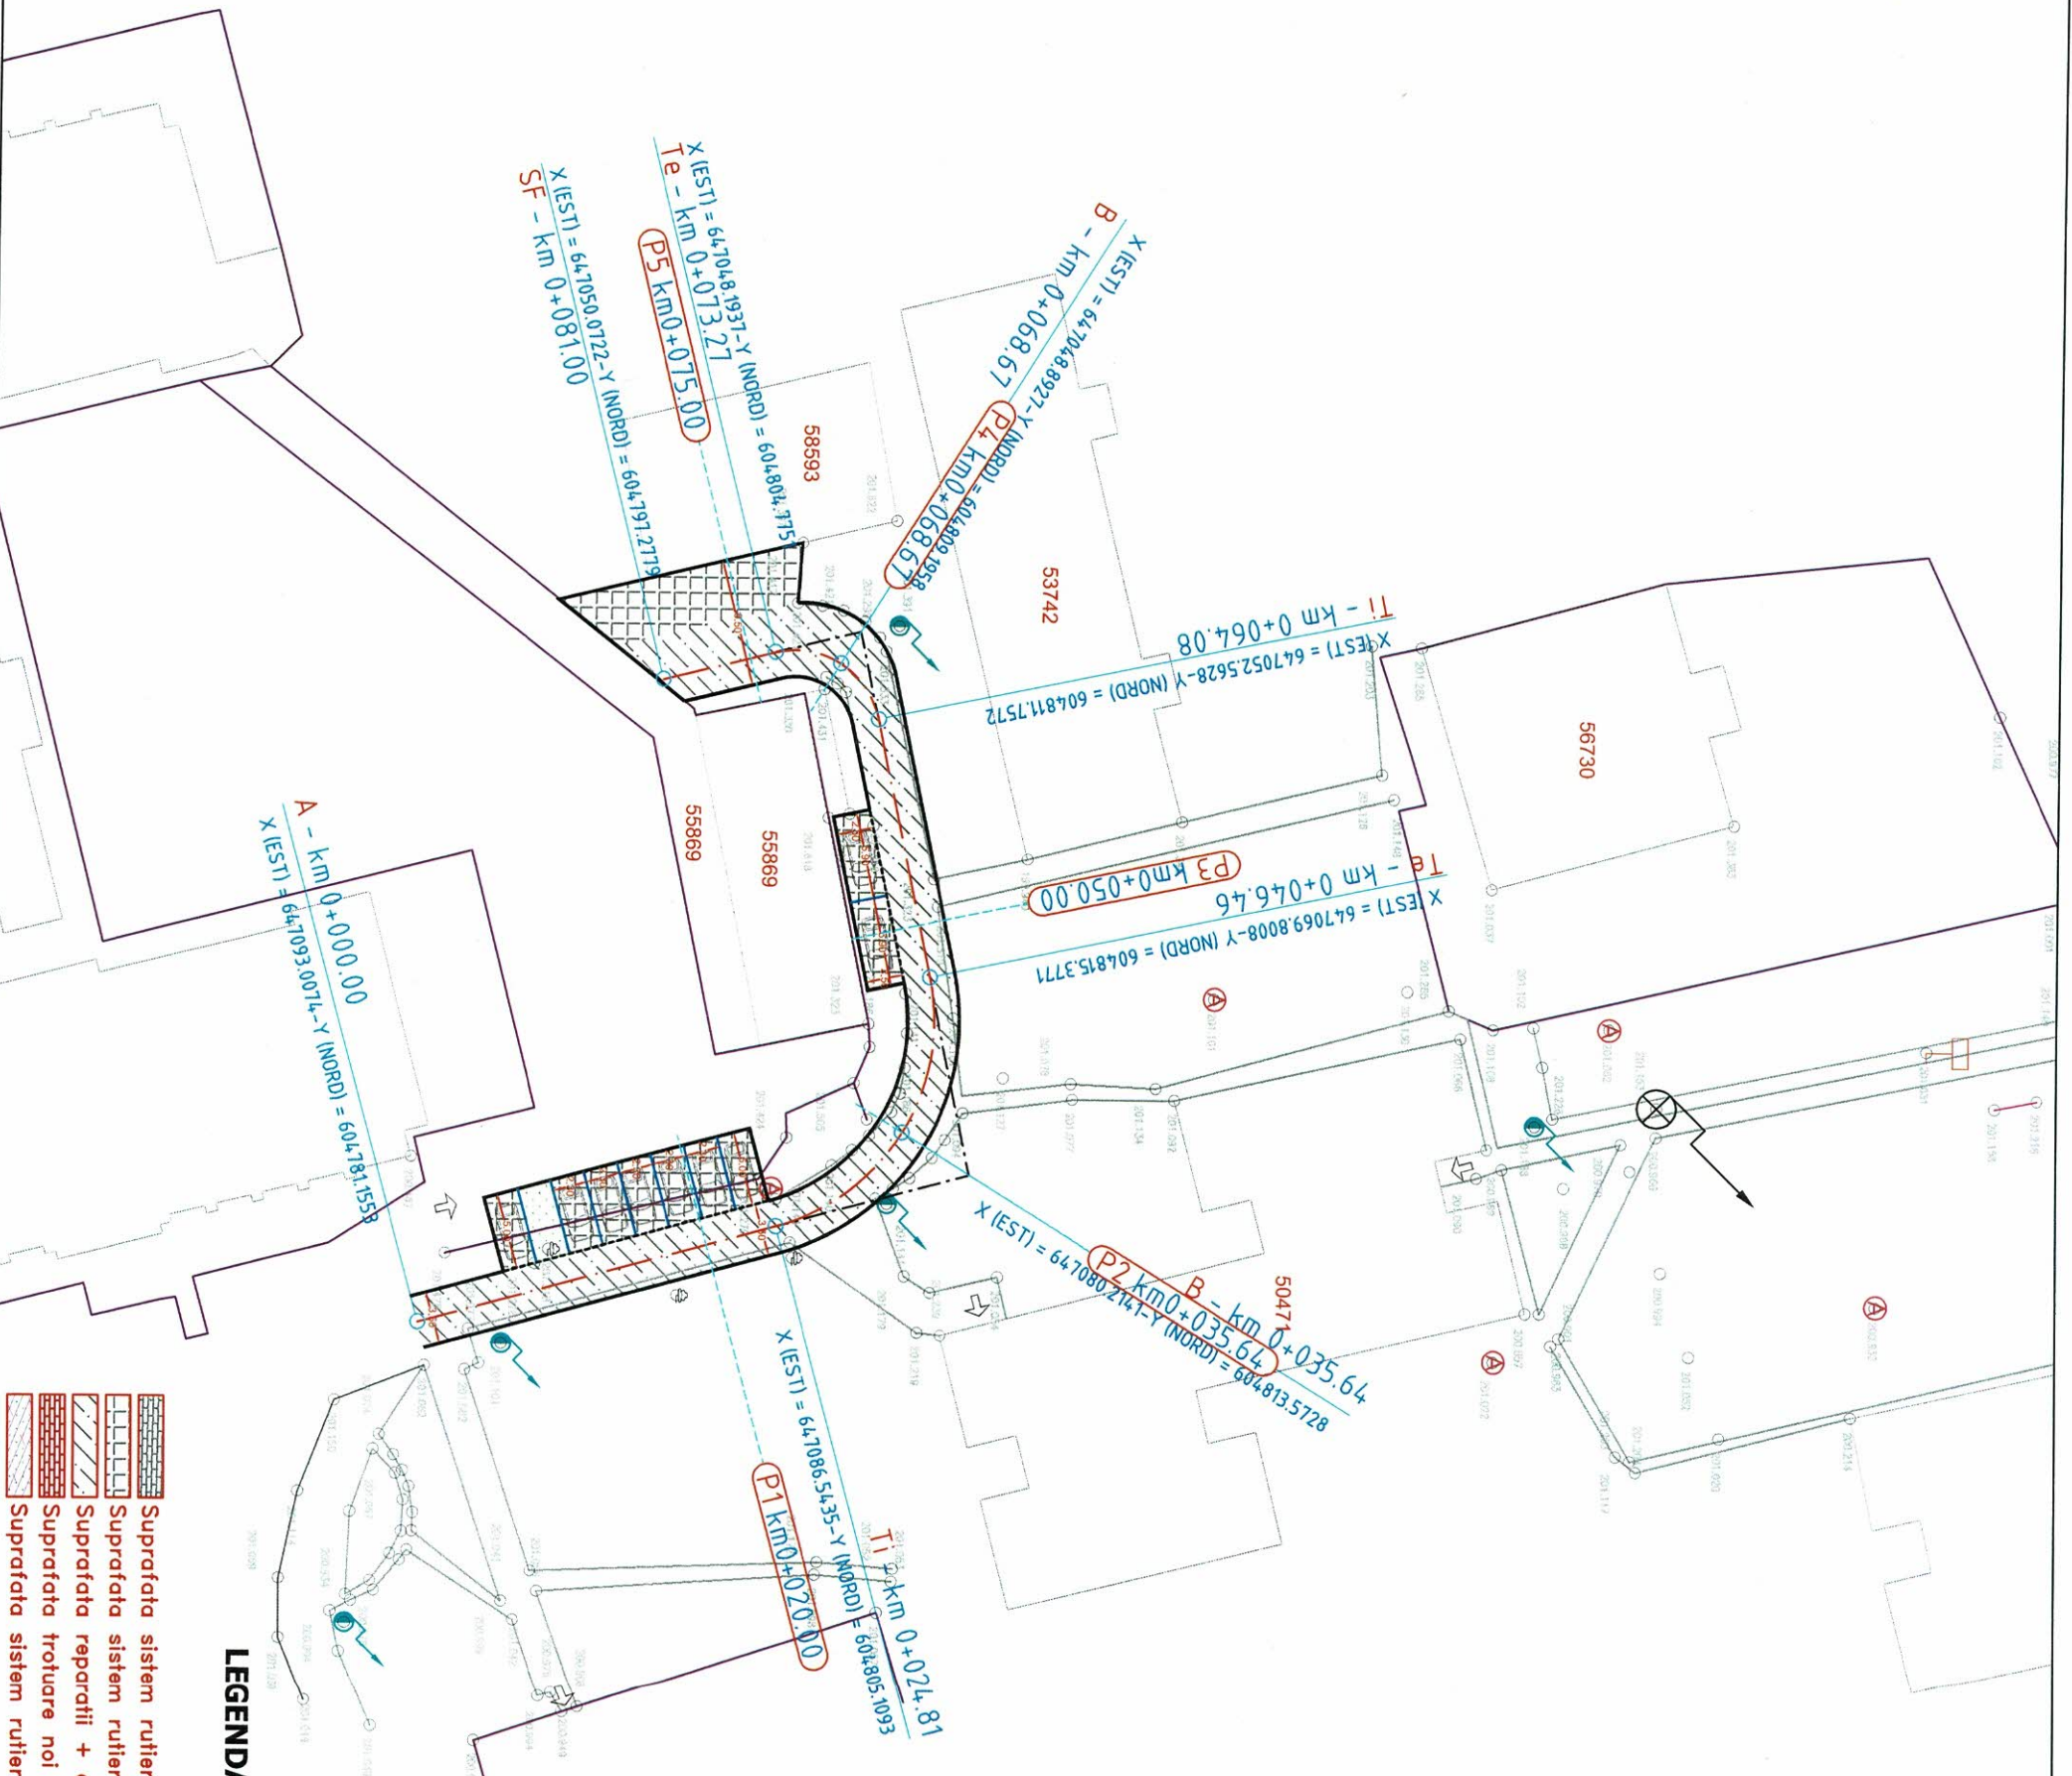

LEGENDA

- Suprafata sistem rutier nou din pavele
- Suprafata sistem rutier nou din asfalt
- Suprafata reparatii + covor sistem rutier existent din asfalt
- Suprafata trotuare noi din pavele
- Suprafata sistem rutier nou din pavele ecologice



OBSERVAȚII:

Harta cheie



PROIECTANT

SC BASE PROIECT SRL
Str. Libertatii, Bl. 3, Ap. 69, 611015, Roman - Neamt - Romania
C.U.I. 24742806; nr. 2271689/2008; tel. 0741.20.21.66



VERIFICATOR

NUME

SEMĂNĂTURA

CERINȚA

REFERAT NR. / DATA

BENEFICIAR:
MUNICIPUL ROMAN
mun. Roman, str. Piața Roman Vodă,
nr. 1, jud. Neamț

DENUMIRE PROIECT:

DEZVOLTARE PARCĂRI DE
REȘEDINȚĂ -
MUN. ROMAN, JUD. NEAMȚ
- ETAPA I

FAZA:

PROIECT TEHNIC

ȘEF PROIECT

ing. Balteanu Sergiu
PROIECTAT

ing. Balauca Gabriel
DESENAT:

ing. Iordachescu Daniela
DENUMIRE PLANȘĂ:


PLANSA NR.: 02.06

Plan de situatie
Strada Tineretului

SCARA: 1:500


PROIECT NR.: 31

DATA: 2019

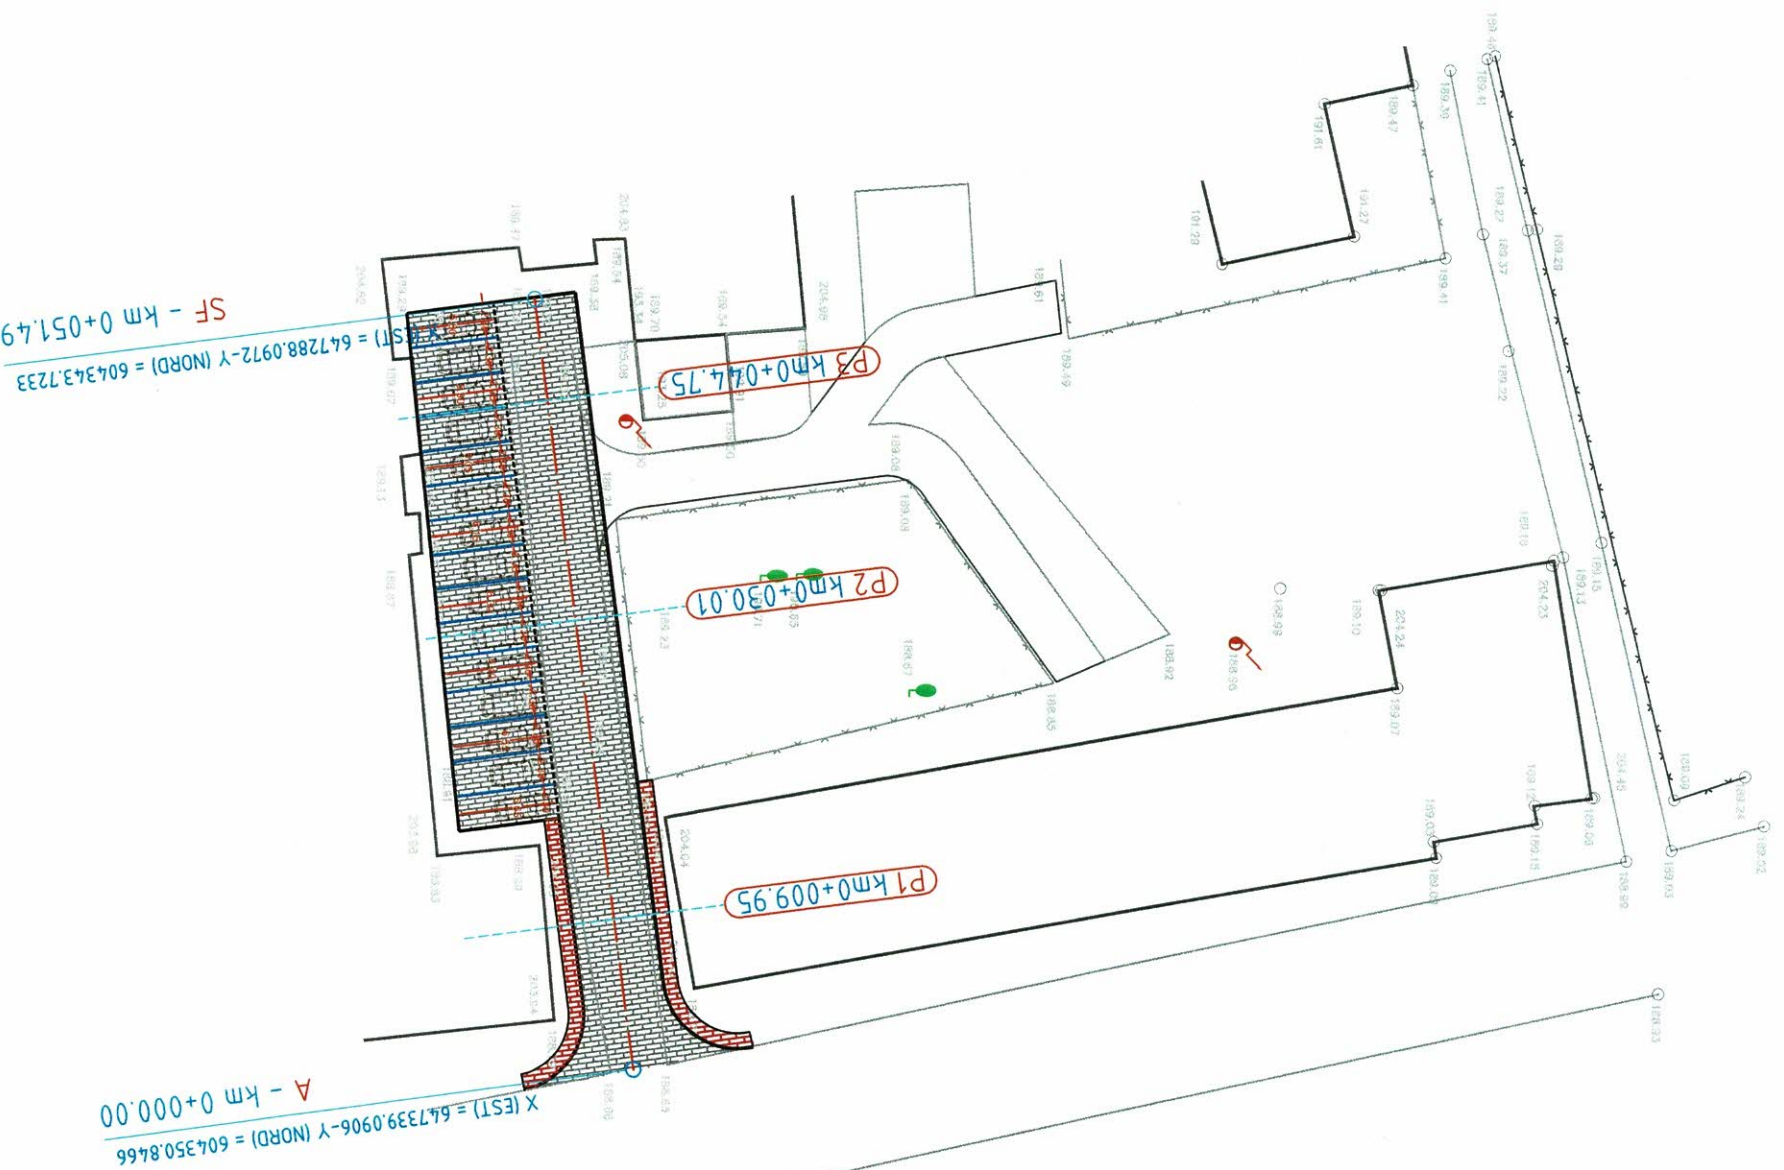



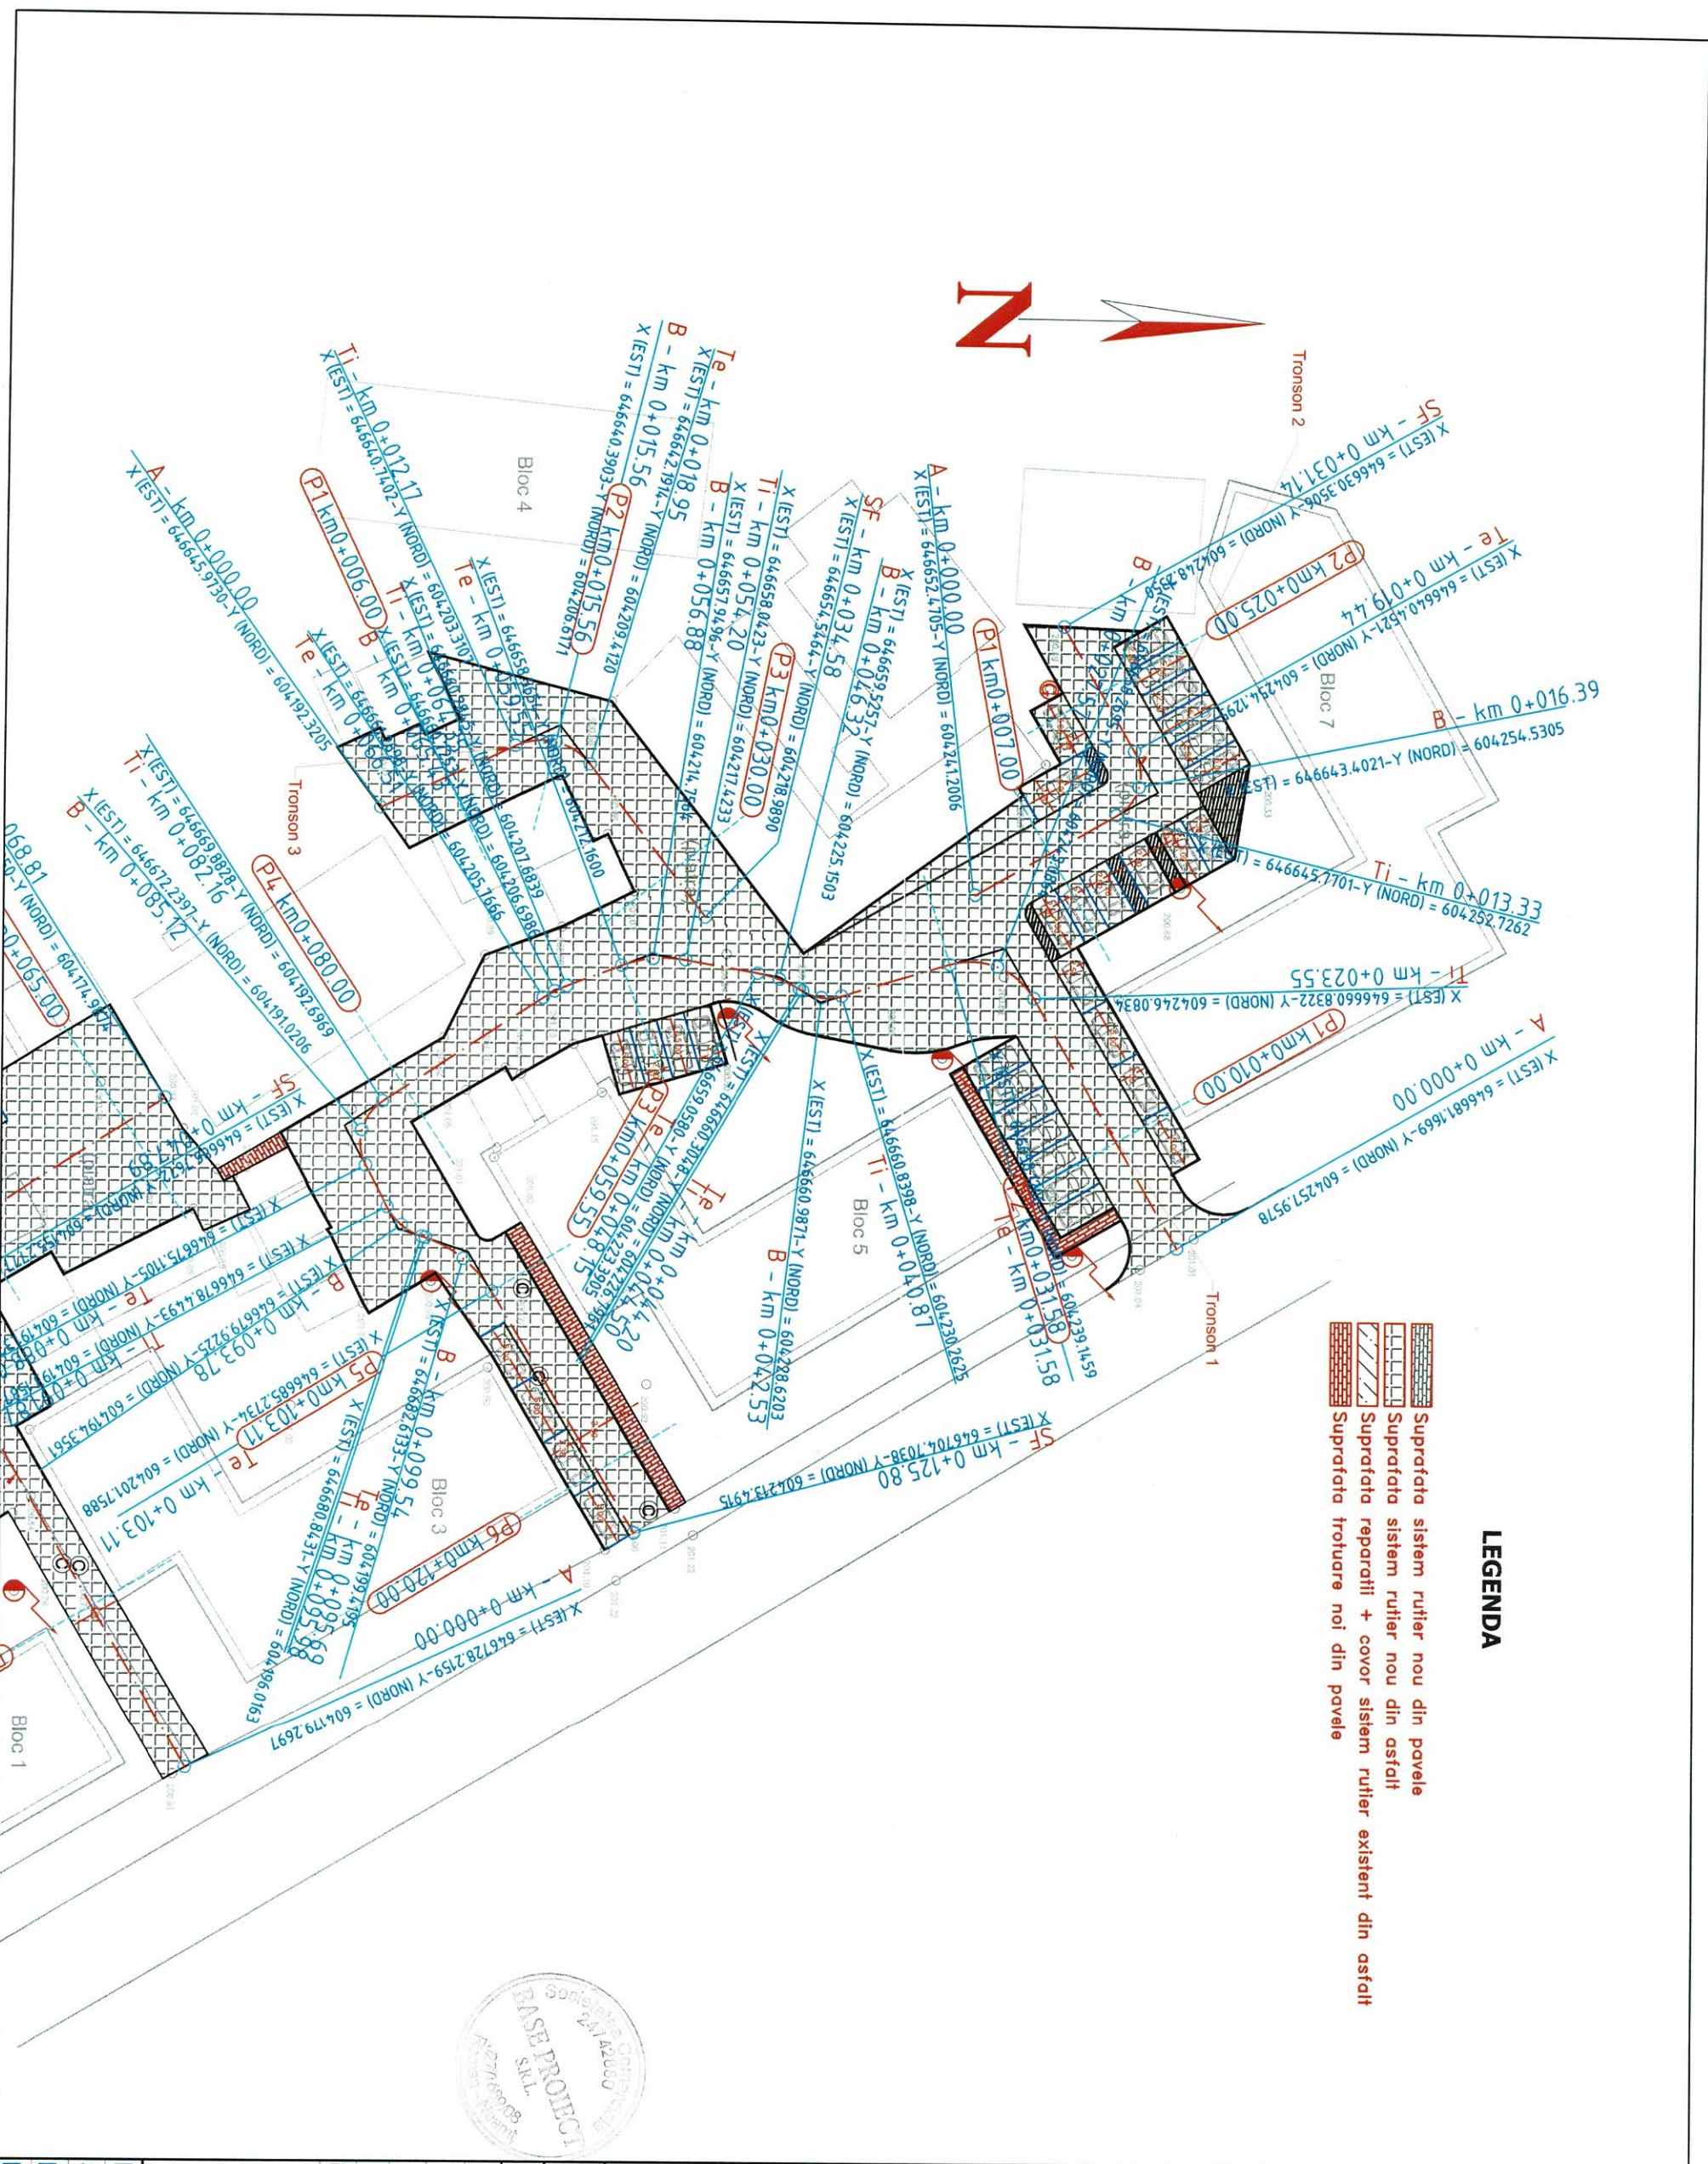

LEGENDA

- Suprafata sistem rutier nou din pavele
- Suprafata sistem rutier nou din asfalt
- Suprafata reparatii + covor sistem rutier existent din asfalt
- Suprafata trotuare noi din pavele



LEGENDA

-  Suprafata sistem rutier nou din pavele
-  Suprafata sistem rutier nou din asfalt
-  Suprafata reparatii + cover sistem rutier existent din asfalt
-  Suprafata trotuare noi din pavele

OBSERVAȚII:

Harta cheie



PROIECTANT

SC BASE PROJECT SRL
 Str. Libertatii, Bl. 3, Ap. 69, 511015, Roman - Neamt - Romania
 C.U.I. 20142880; nr. 2271/689/2008; tel. 0731.20.21.66



VERIFICATOR

NUME

SEMNĂȚURA

CERINȚA

REFERAT NR. / DATA

BENEFICIAR:

MUNICIPUL ROMAN
 mun. Roman, str. Piața Roman Vodă,
 nr. 1, jud. Neamt

DENUMIRE PROIECT:

DEZVOLTARE PARCĂRI DE REȘEDINȚĂ - MUN.ROMAN, JUD. NEAMȚ - ETAPA I

FAZA:

PROIECT TEHNIC

ȘEF PROIECT

ing. Boileanu Sergiu

PROIECTAT

ing. Balauca Gabriel

DESENAT:

ing. Iordachescu Daniela

DENUMIRE PLANȘĂ:

Plan de situație
 Strada Aproxu Arbore

PLANȘA NR.: 1.1.01

SCARA: 1:500

PROIECT NR.: 31

DATA: 2019



OBSERVAȚII:

Harta cheie



PROIECTANT

SC BASE PROIECT SRL
Str. Libertatii, Bl. 3, Ap. 69, 611015, Roman - Neamt - Romania
C.U.I. 24742809; nr. 2271/689/2008; tel. 0741.20.21.66



VERIFICATOR

NUME

SEMĂNĂTURĂ

CERINȚA

REFERAT NR. / DATA

BENEFICIAR:

MUNICIPUL ROMAN
mun. Roman, str. Piața Roman Vodă,
nr. 1, jud. Neamț

DENUMIRE PROIECT:

DEZVOLTARE PARCĂRI DE
REȘEDINȚĂ -
MUN. ROMAN, JUD. NEAMȚ
- ETAPA I

FAZA:

PROIECT TEHNIC

ȘEF PROIECT

PROIECTAT

DESENAT:

ing. Iordachescu Daniela

DENUMIRE PLANȘĂ:

Plan de situație
Strada Aproxu Arbore


PLANSĂ NR.:

SCARA:

PROIECT NR.:


DATA:

2019

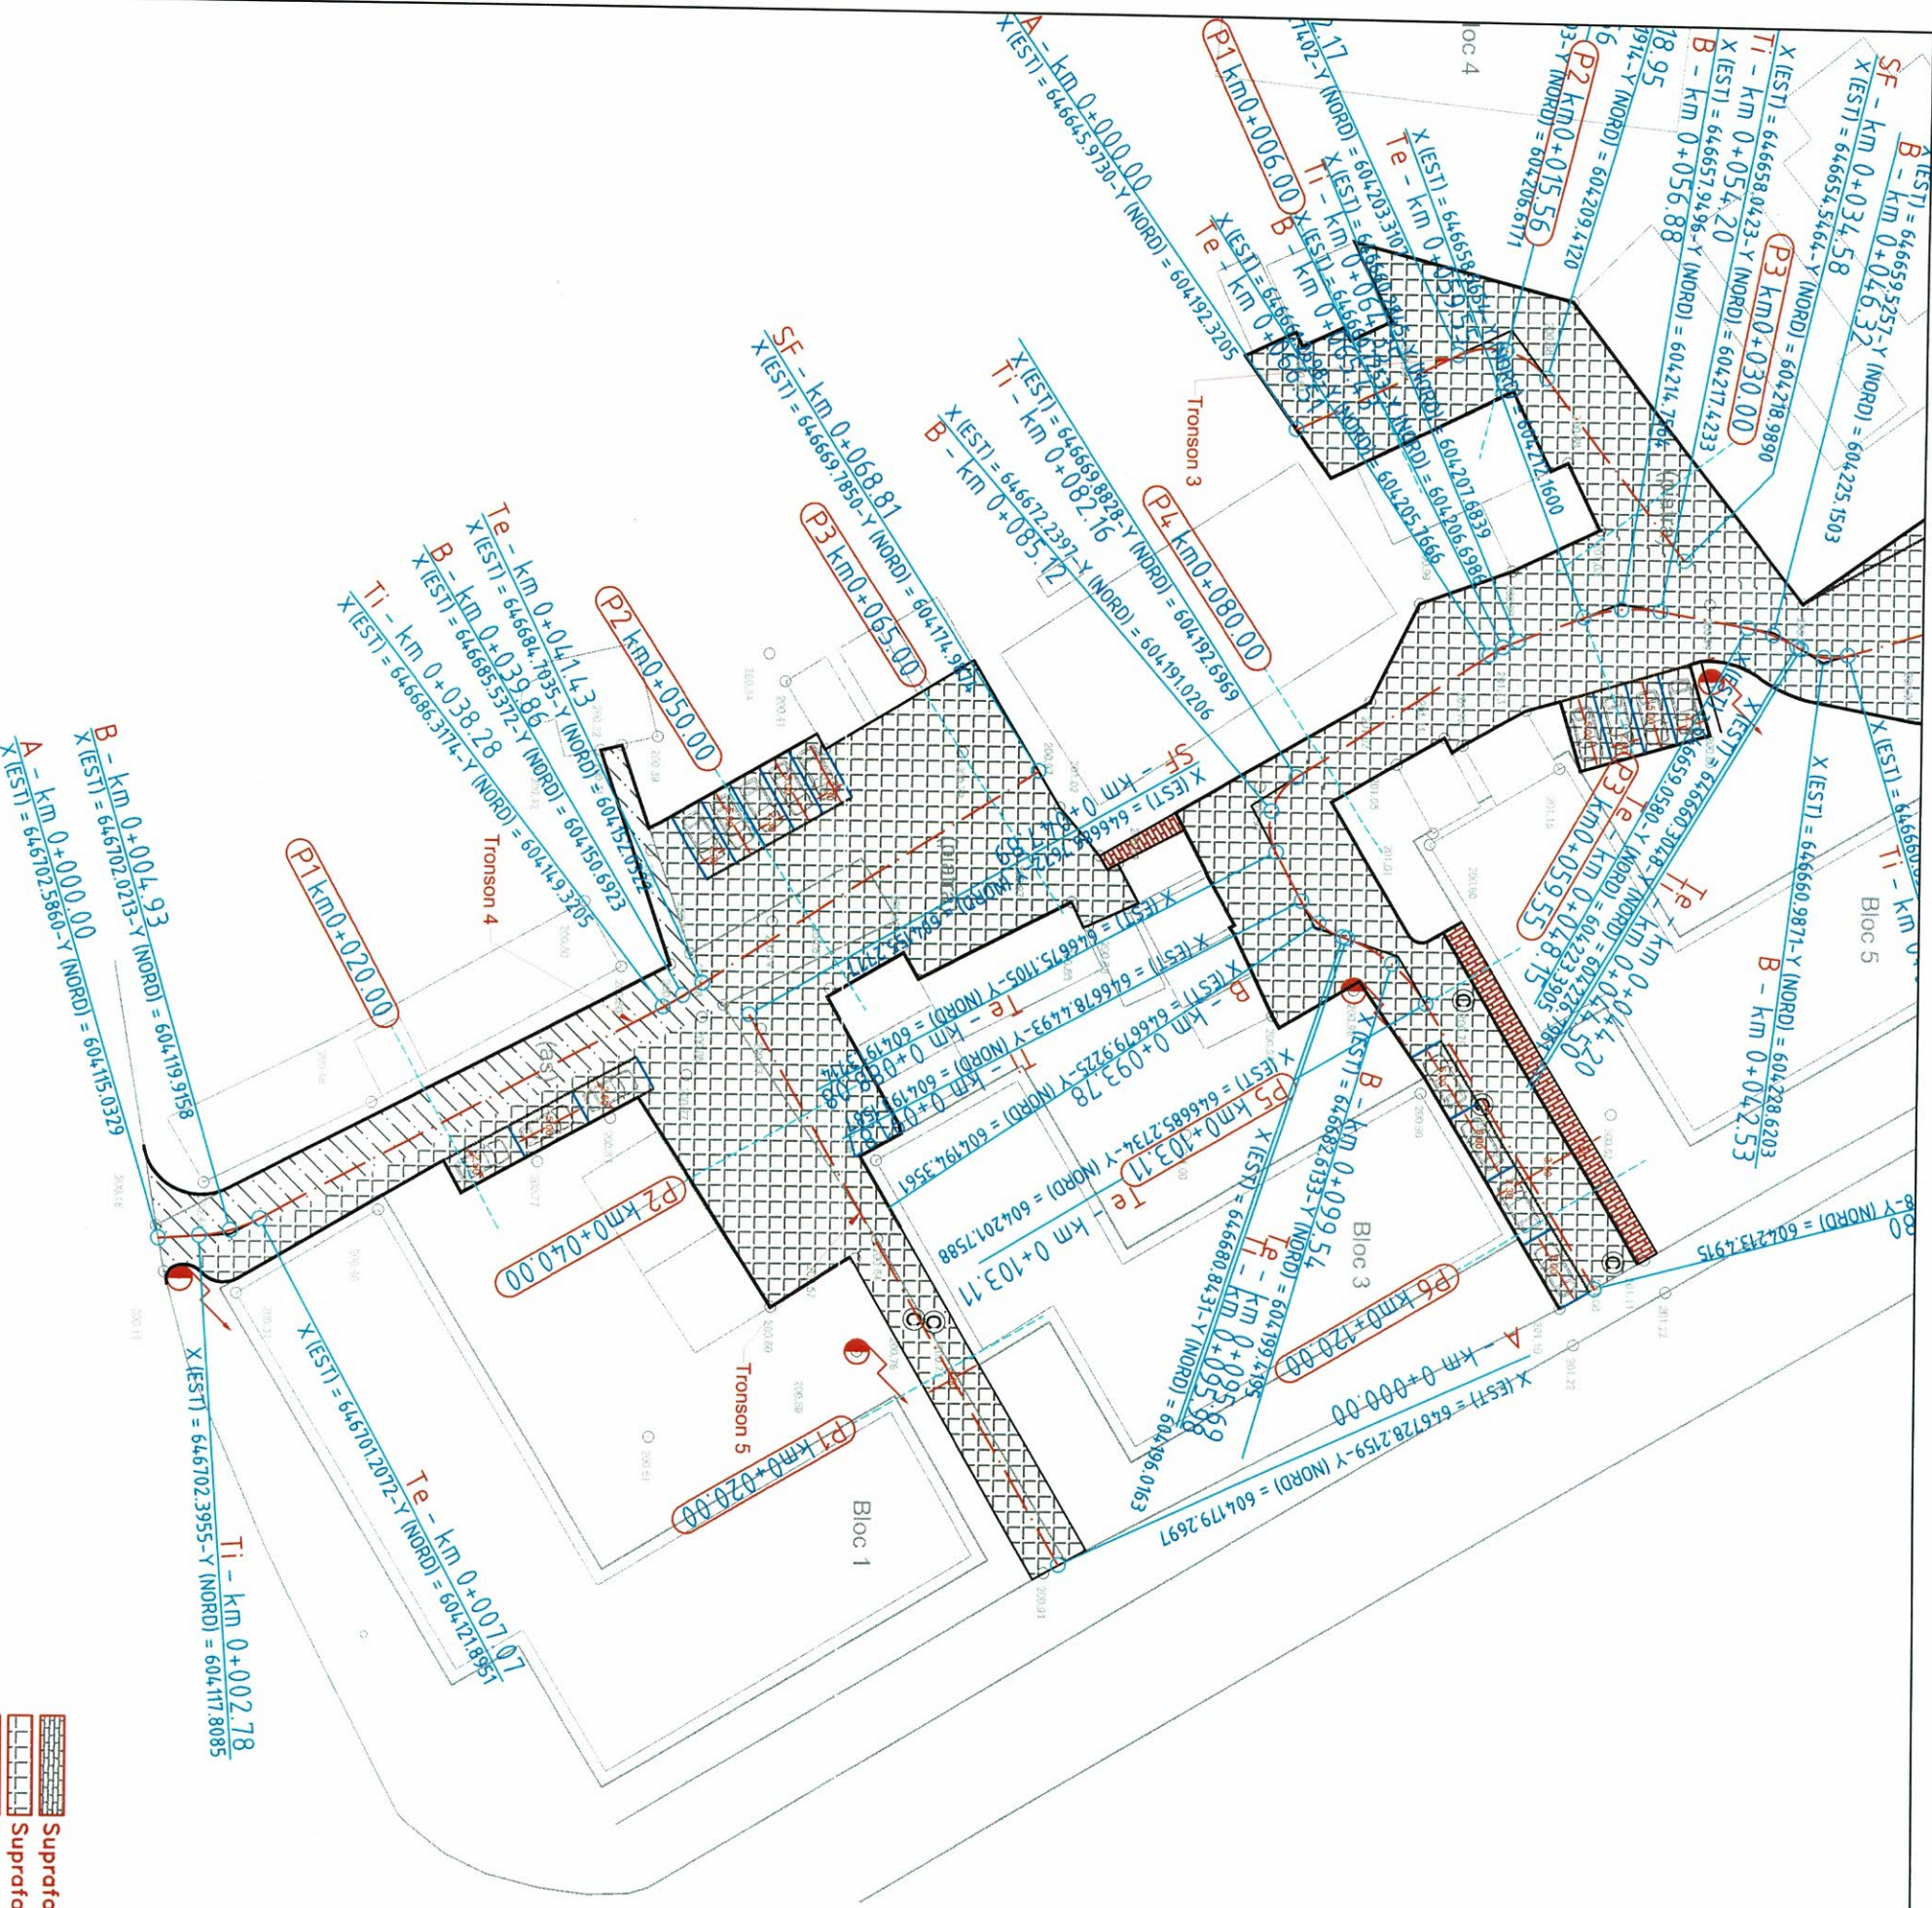



LEGENDA


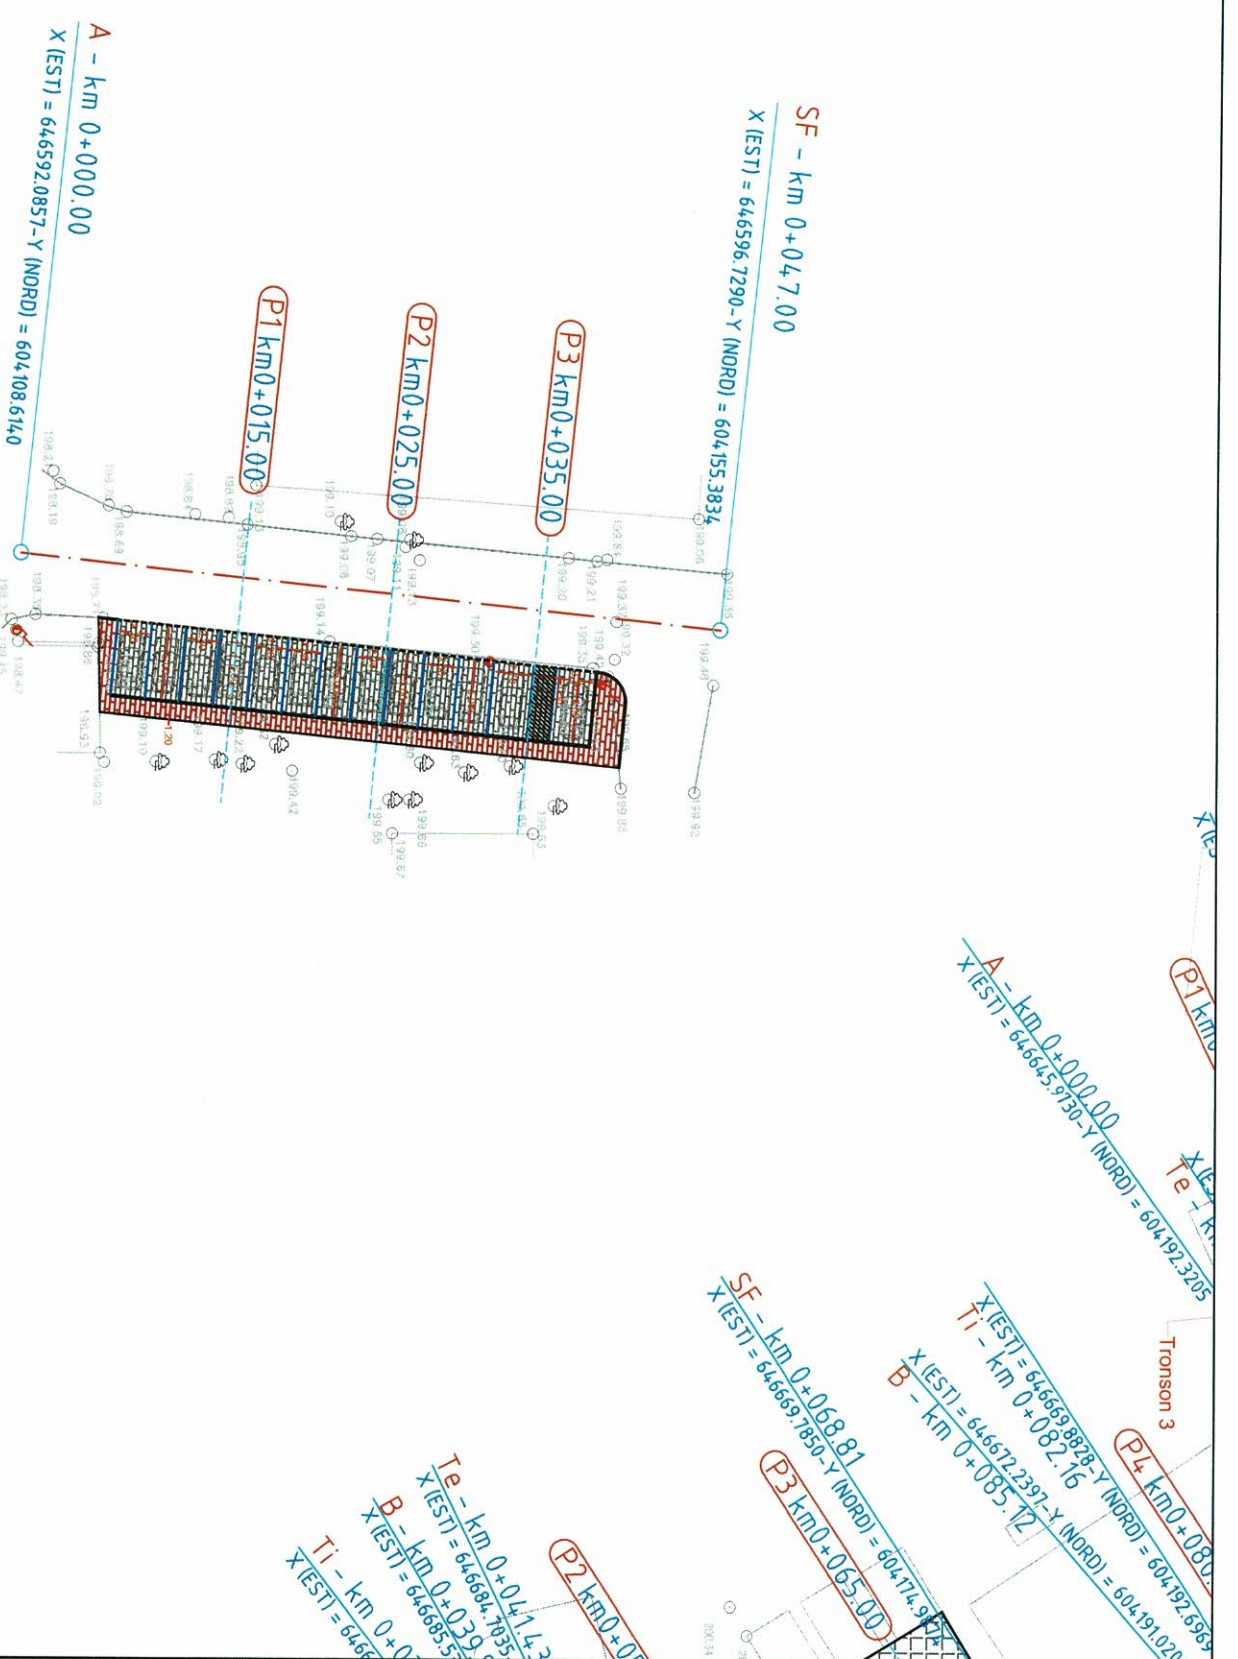
- Suprafata sistem rutier nou din pavele
- Suprafata sistem rutier nou din asfalt
- Suprafata reparatii + covor sistem rutier existent din asfalt
- Suprafata trotuare noi din pavele







-  Suprafata sistem rutier nou din pavele
-  Suprafata sistem rutier nou din asfalt
-  Suprafata reparatii + covor sistem rutier existent din asfalt
-  Suprafata trotuare noi din pavele

OBSERVAȚII:	
	
PROIECTANT	
SC BASE PROIECT SRL Str. Libertatii, Bl. X, Ap. 60, 611015, Roman - Neamt - Romania C.U.I. 24742800; nr. 22716892008; tel. 0741.20.21.66	
VERIFICATOR	
NUME	
SEMNAȚURA	
CERINȚA	
REFERAT NR. / DATA	
BENEFICIAR:	MUNICIPUL ROMAN mun. Roman, str. Piața Roman Vodă, nr. 1, jud. Neamț
DENUMIRE PROIECT:	DEZVOLTARE PARCĂRI DE REȘEDINȚĂ - MUN. ROMAN, JUD. NEAMȚ - ETAPA I
FAZA:	PROIECT TEHNIC
ȘEF PROIECT	ing. Balteanu Sergiu
PROIECTAT	ing. Balauca Gabriel
DESENAT:	ing. Iordachescu Daniela
DENUMIRE PLANȘĂ:	
Plan de situație Strada Bradului	
PLANȘA NR.:	II
SCARA:	1:500
PROIECT NR.:	31
DATA:	2019

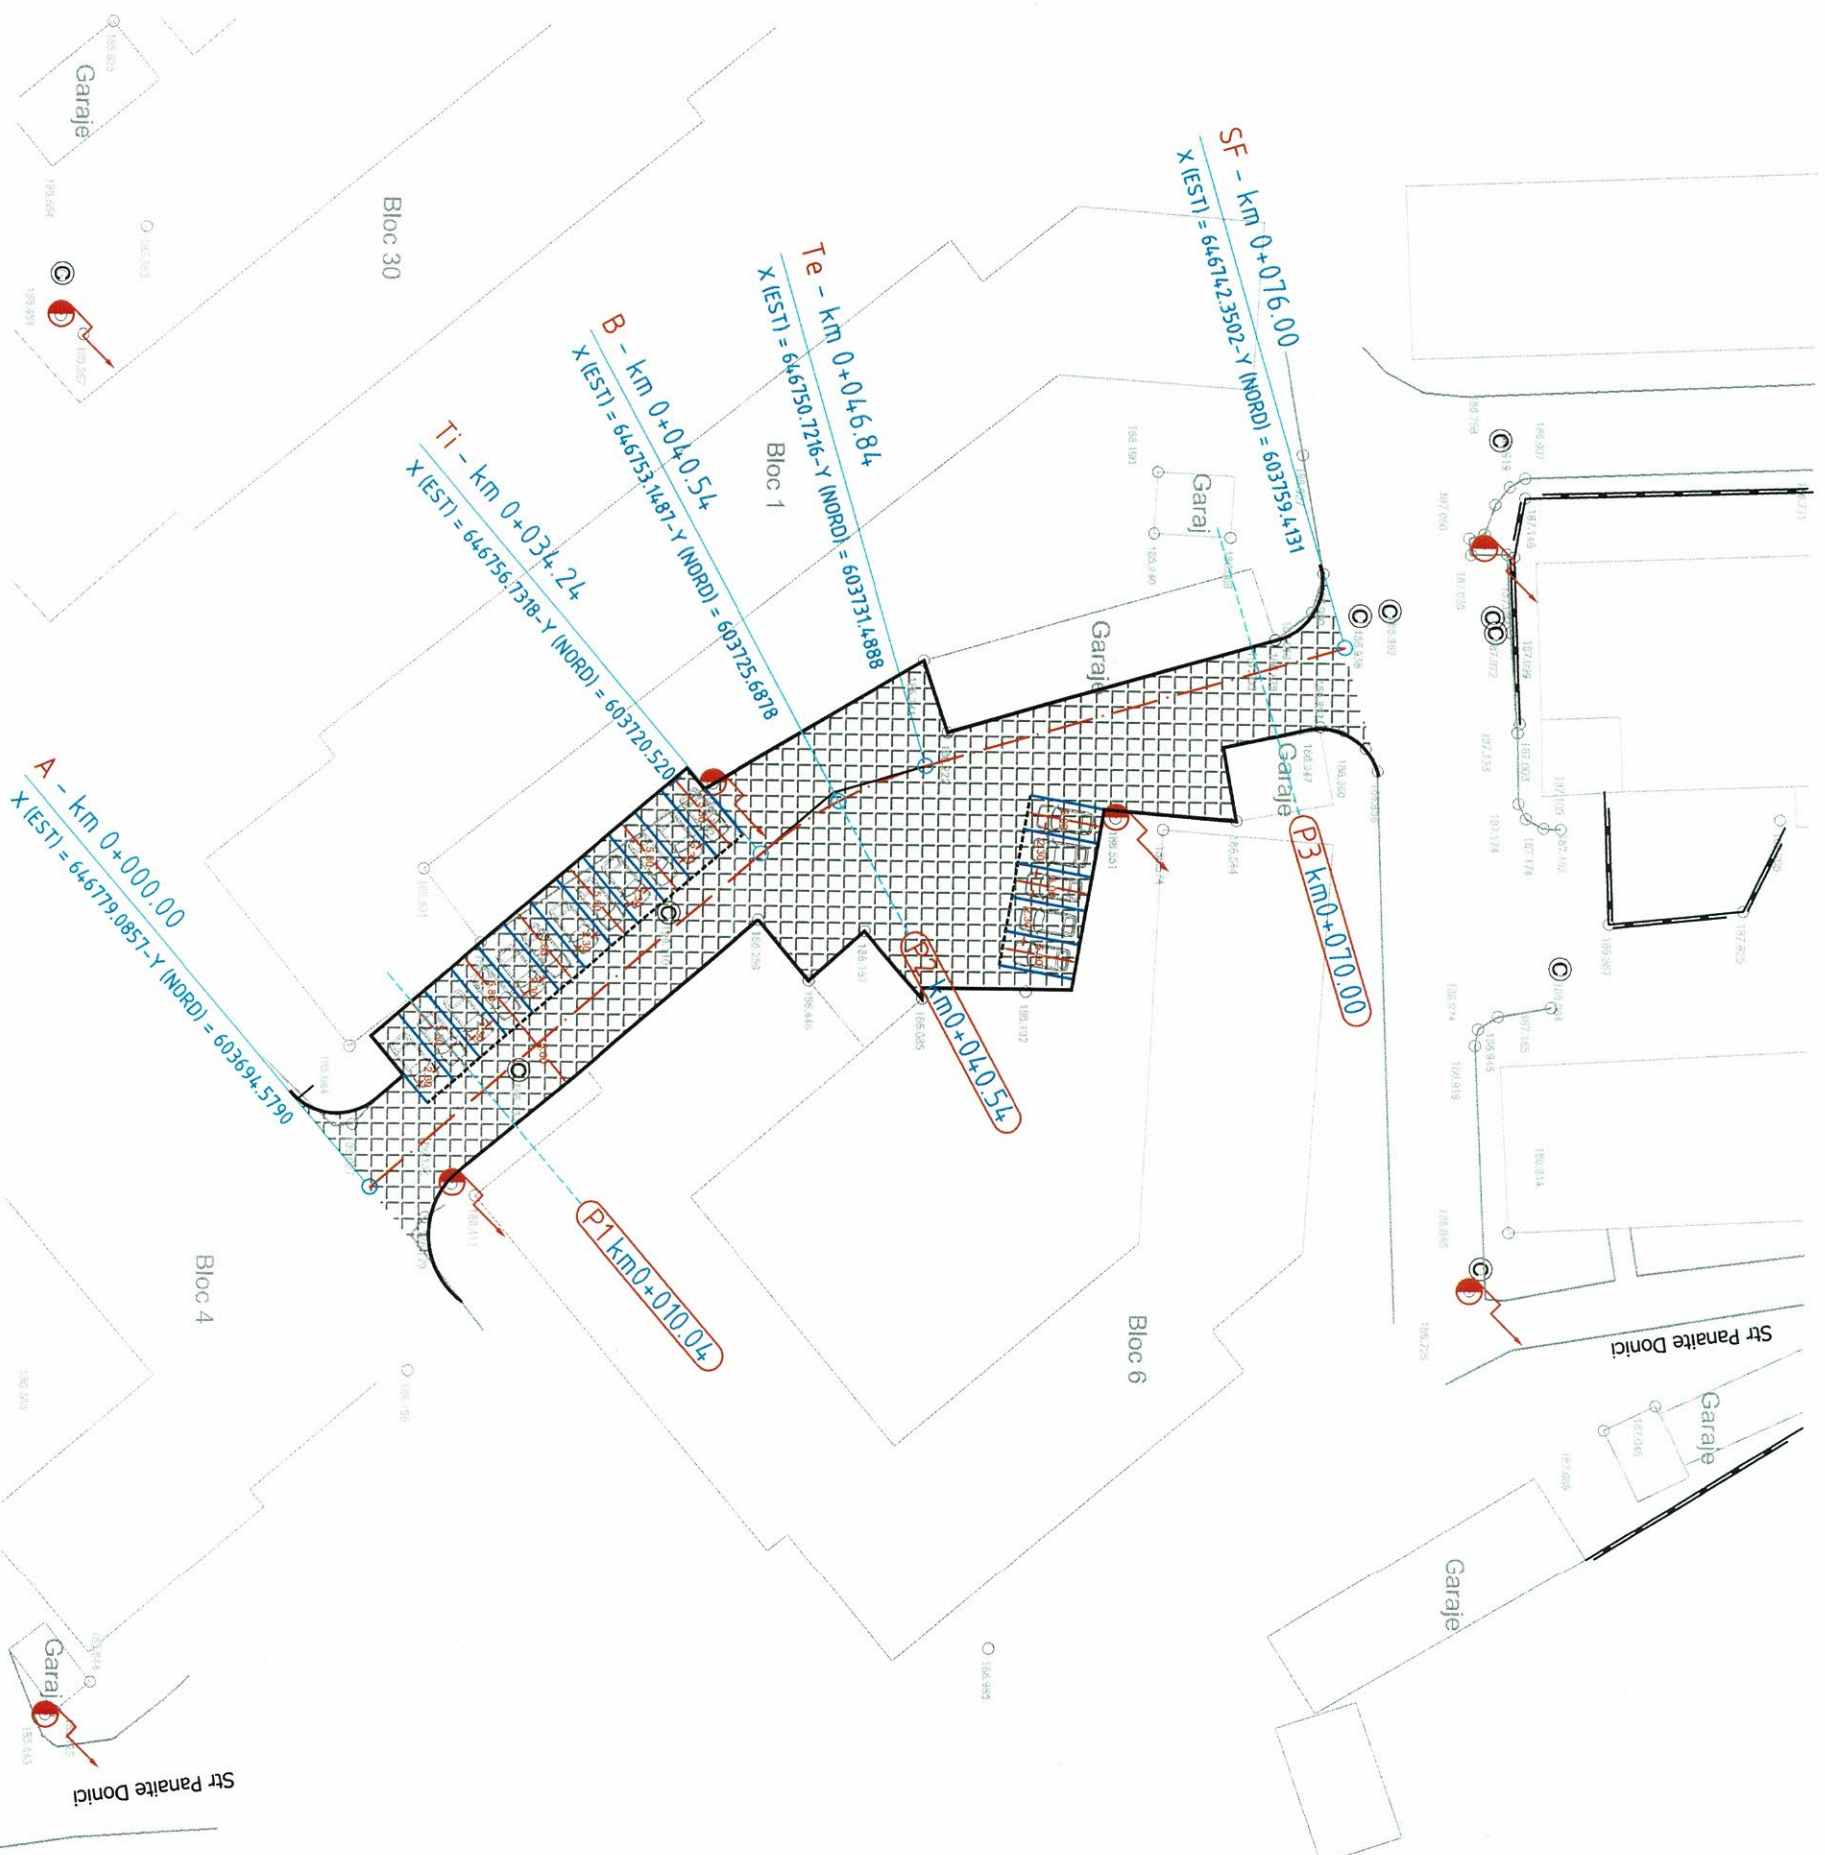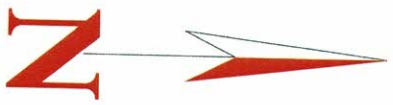

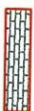

LEGENDA

-  Suprafata sistem rutier nou din pavele
-  Suprafata sistem rutier nou din asfalt
-  Suprafata reparatii + cover sistem rutier existent din asfalt
-  Suprafata trotuare noi din pavele

OBSERVAȚII:

Harta cheie



PROIECTANT

SC BASE PROIECT SRL
Str. Libertatii, Bl. 3, Ap. 69, 611015, Roman - Neamt - Romania
C.U.I. 24742806; nr. 237/1689/2008; tel. 0741.20.21.66



VERIFICATOR

NUME

SEMĂNĂTURA

CERINȚA

REFERAT NR. / DATA

BENEFICIAR:
MUNICIPUL ROMAN
mun. Roman, str. Piața Roman Vodă,
nr. 1, jud. Neamț

DENUMIRE PROIECT:

DEZVOLTARE PARCĂRI DE REȘEDINȚĂ - MUN. ROMAN, JUD. NEAMȚ - ETAPA I

FAZA:

PROIECT TEHNIC

ȘEF PROIECT

ing. Balteanu Sergiu

PROIECTAT

ing. Balauca Gabriel

DESENAT:

ing. Iordachescu Daniela

DENUMIRE PLANȘĂ:

Plan de situatie
Strada Panaitie Donici

PLANSĂ NR.: III

SCARA: 1:500

PROIECT NR.: 31

DATA: 2019



OBSERVAȚII:

Harta cheie



PROIECTANT

SC BASE PROIECT SRL
Str. Libertății, Bl. 3, Ap. 69, 611015, Roman - Neamț - România
C.U.I. 24728806; nr. 2271/689/2008; tel. 0741.20.21.66



VERIFICATOR

NUME

SEMNĂTURA

CERINȚA

REFERAT NR. / DATA

BENEFICIAR:
MUNICIPUL ROMAN
mun. Roman, str. Piața Roman Vodă,
nr. 1, jud. Neamț

DENUMIRE PROIECT:

DEZVOLTARE PARCĂRI DE
REȘEDINȚĂ -
MUN. ROMAN, JUD. NEAMȚ
- ETAPA I

FAZA:

PROIECT TEHNIC

ȘEF PROIECT

PROIECTAT

ing. Balteanu Sergiu

DESENAT:

ing. Balauca Gabriel

DENUMIRE PLANȘĂ:

Plan de situație
Strada Calistrat Hogas

PLANȘA NR.: 02.05

SCARA: 1:500

PROIECT NR.: 31

DATA: 2019



LEGENDA

- Suprafata sistem rutier nou din pavele
- Suprafata sistem rutier nou din asfalt
- Suprafata reparatii + cover sistem rutier existent din asfalt
- Suprafata trotuare noi din pavele



OBSERVAȚII:



Harta cheie

PROIECTANT

SC BASE PROIECT SRL
 Str. Libertatii, Bl. 3, Ap. 69, 611015, Romanu - Neamt - Romania
 C.U.I. 24742800; nr. 22716589/2008; tel. 0741.20.21.66



VERIFICATOR

NUME

SEMĂNĂTURA

CERINȚA

REFERAT NR. / DATA

BENEFICIAR:
MUNICIPUL ROMAN
 mun. Roman, str. Piața Roman Vodă,
 nr. 1, jud. Neamț

DENUMIRE PROIECT:

DEZVOLTARE PARCĂRI DE REȘEDINȚĂ - MUN. ROMAN, JUD. NEAMȚ - ETAPA I

FAZA:

PROIECT TEHNIC

ȘEF PROIECT

ing. Balteanu Sergiu

PROIECTAT

ing. Balauca Gabriel

DESENAT:

ing. Iordachescu Daniela

DENUMIRE PLANȘĂ:

Plan de situatie
 Strada Smirodava





PLANȘA NR.: VII.1.01



SCARA: 1:500


PROIECT NR.: 31

DATA: 2019



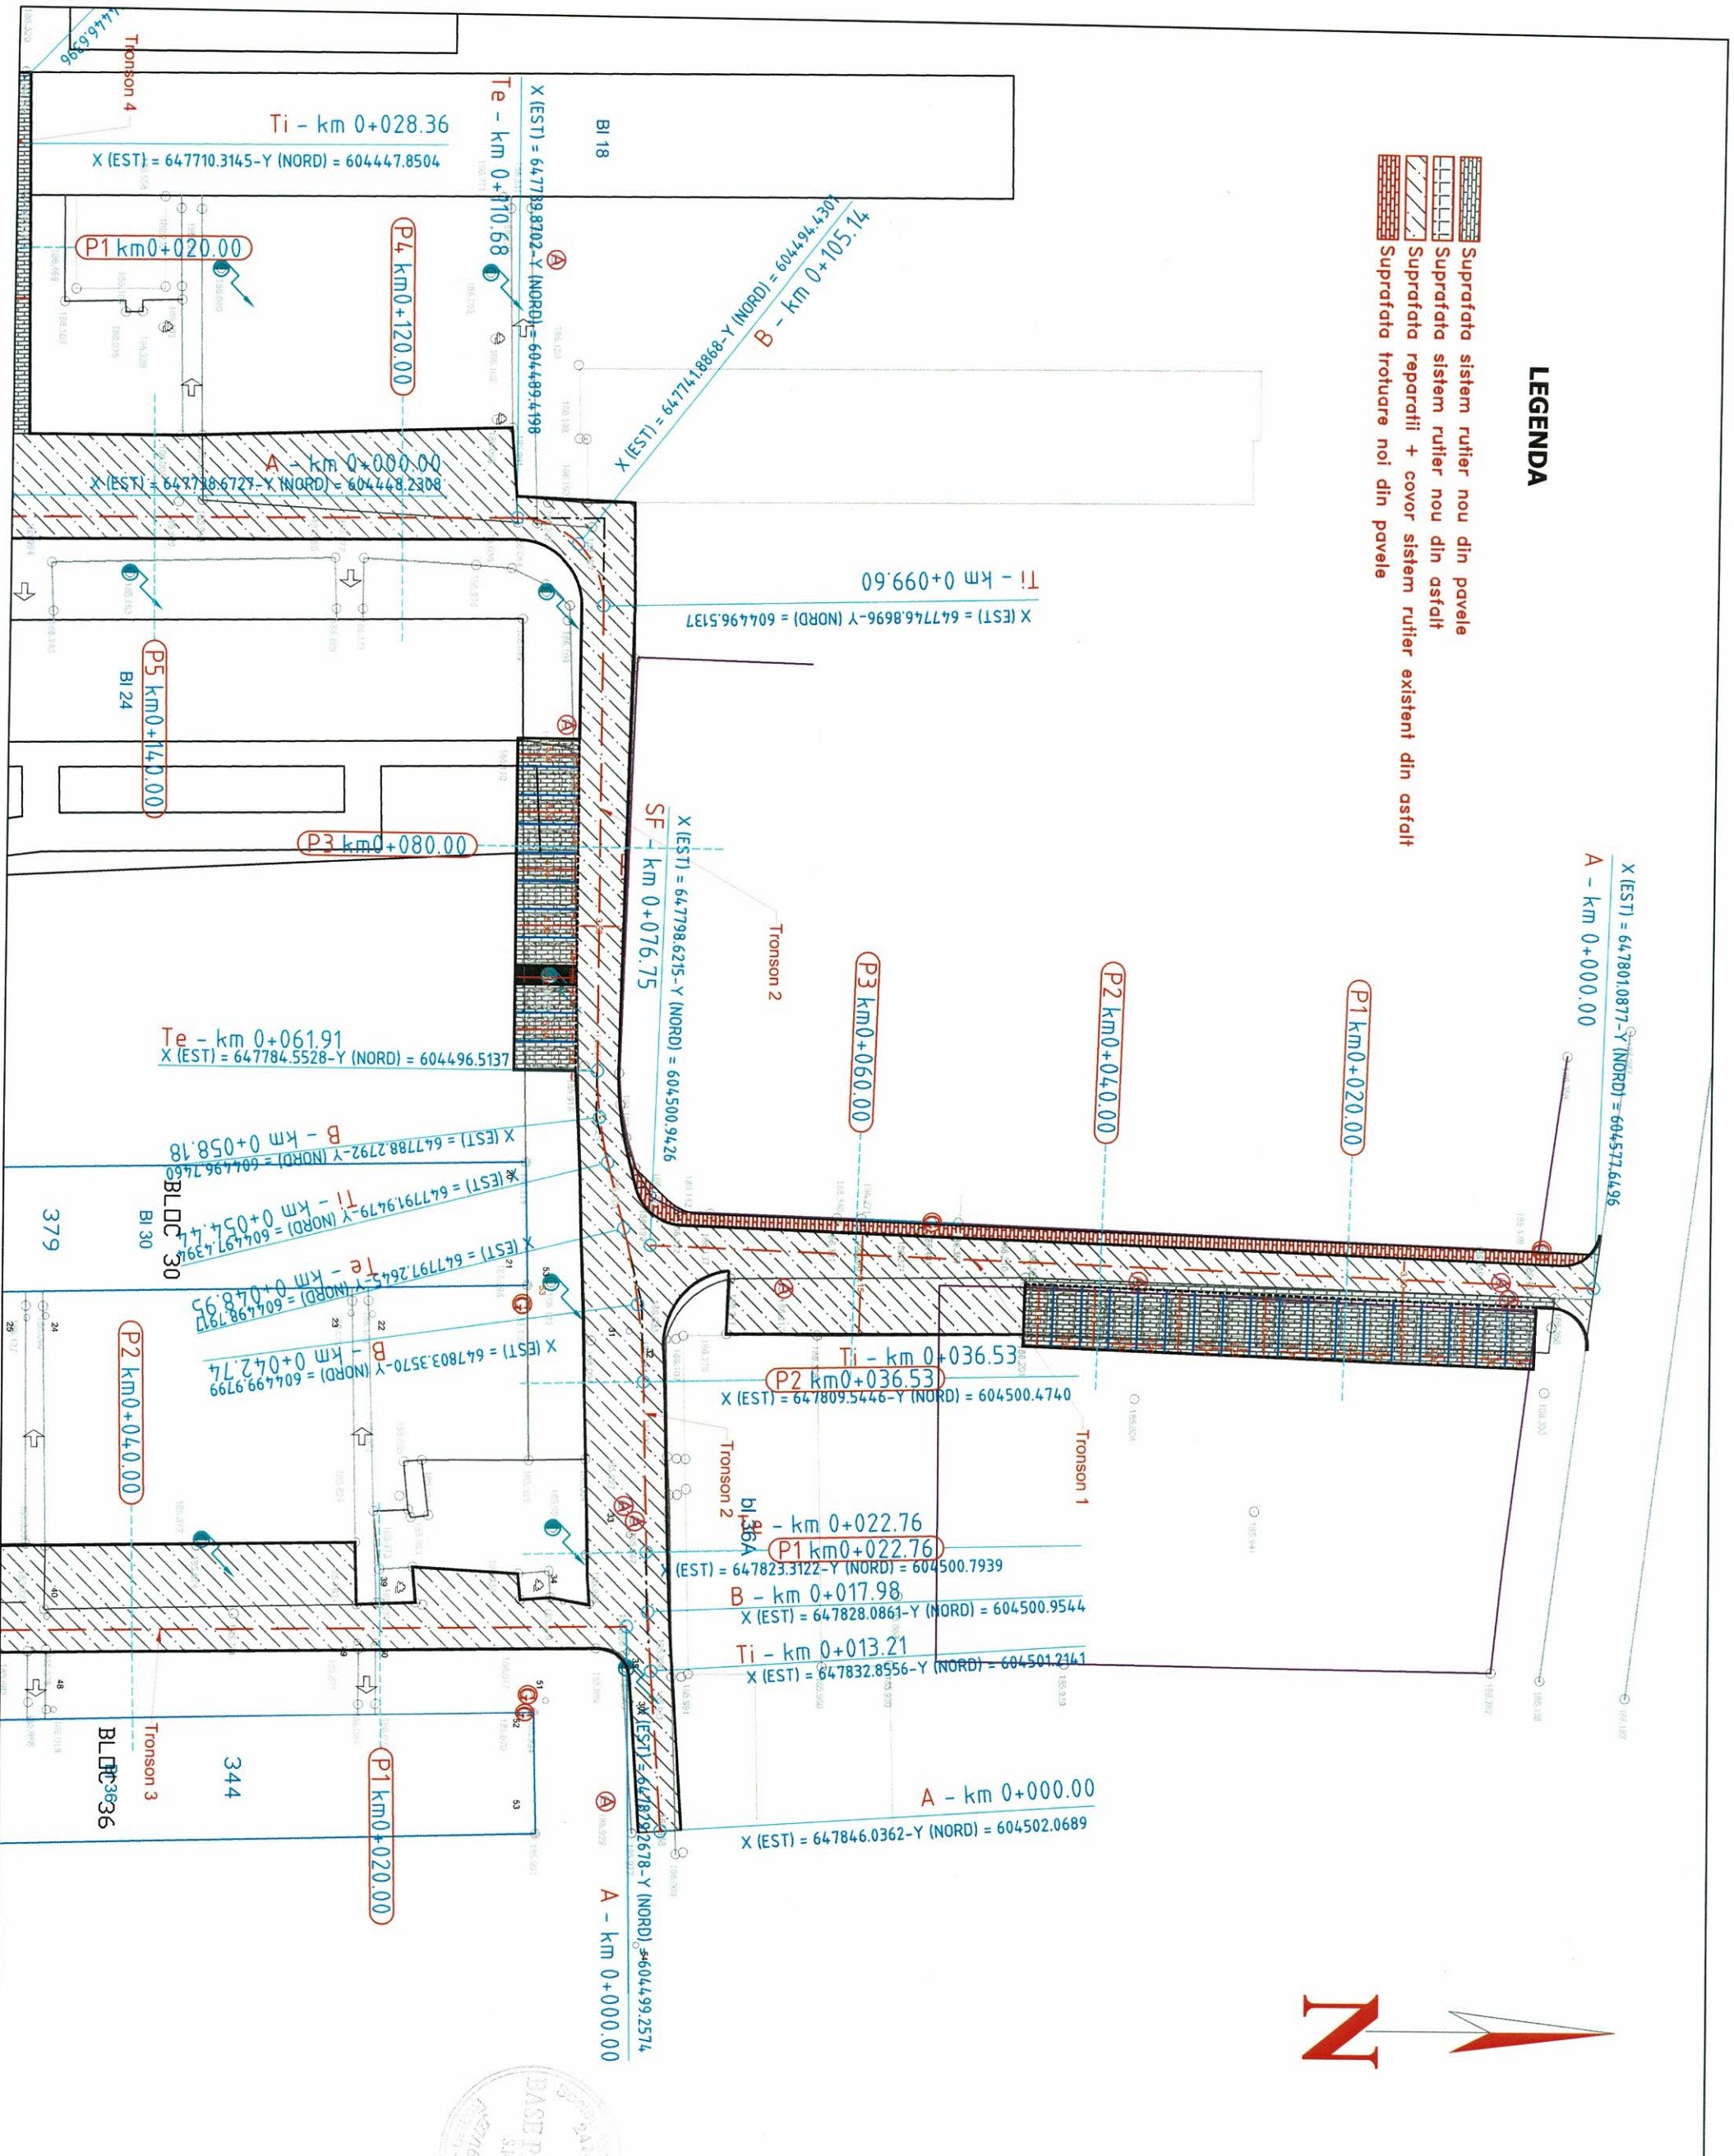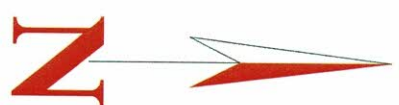

LEGENDA

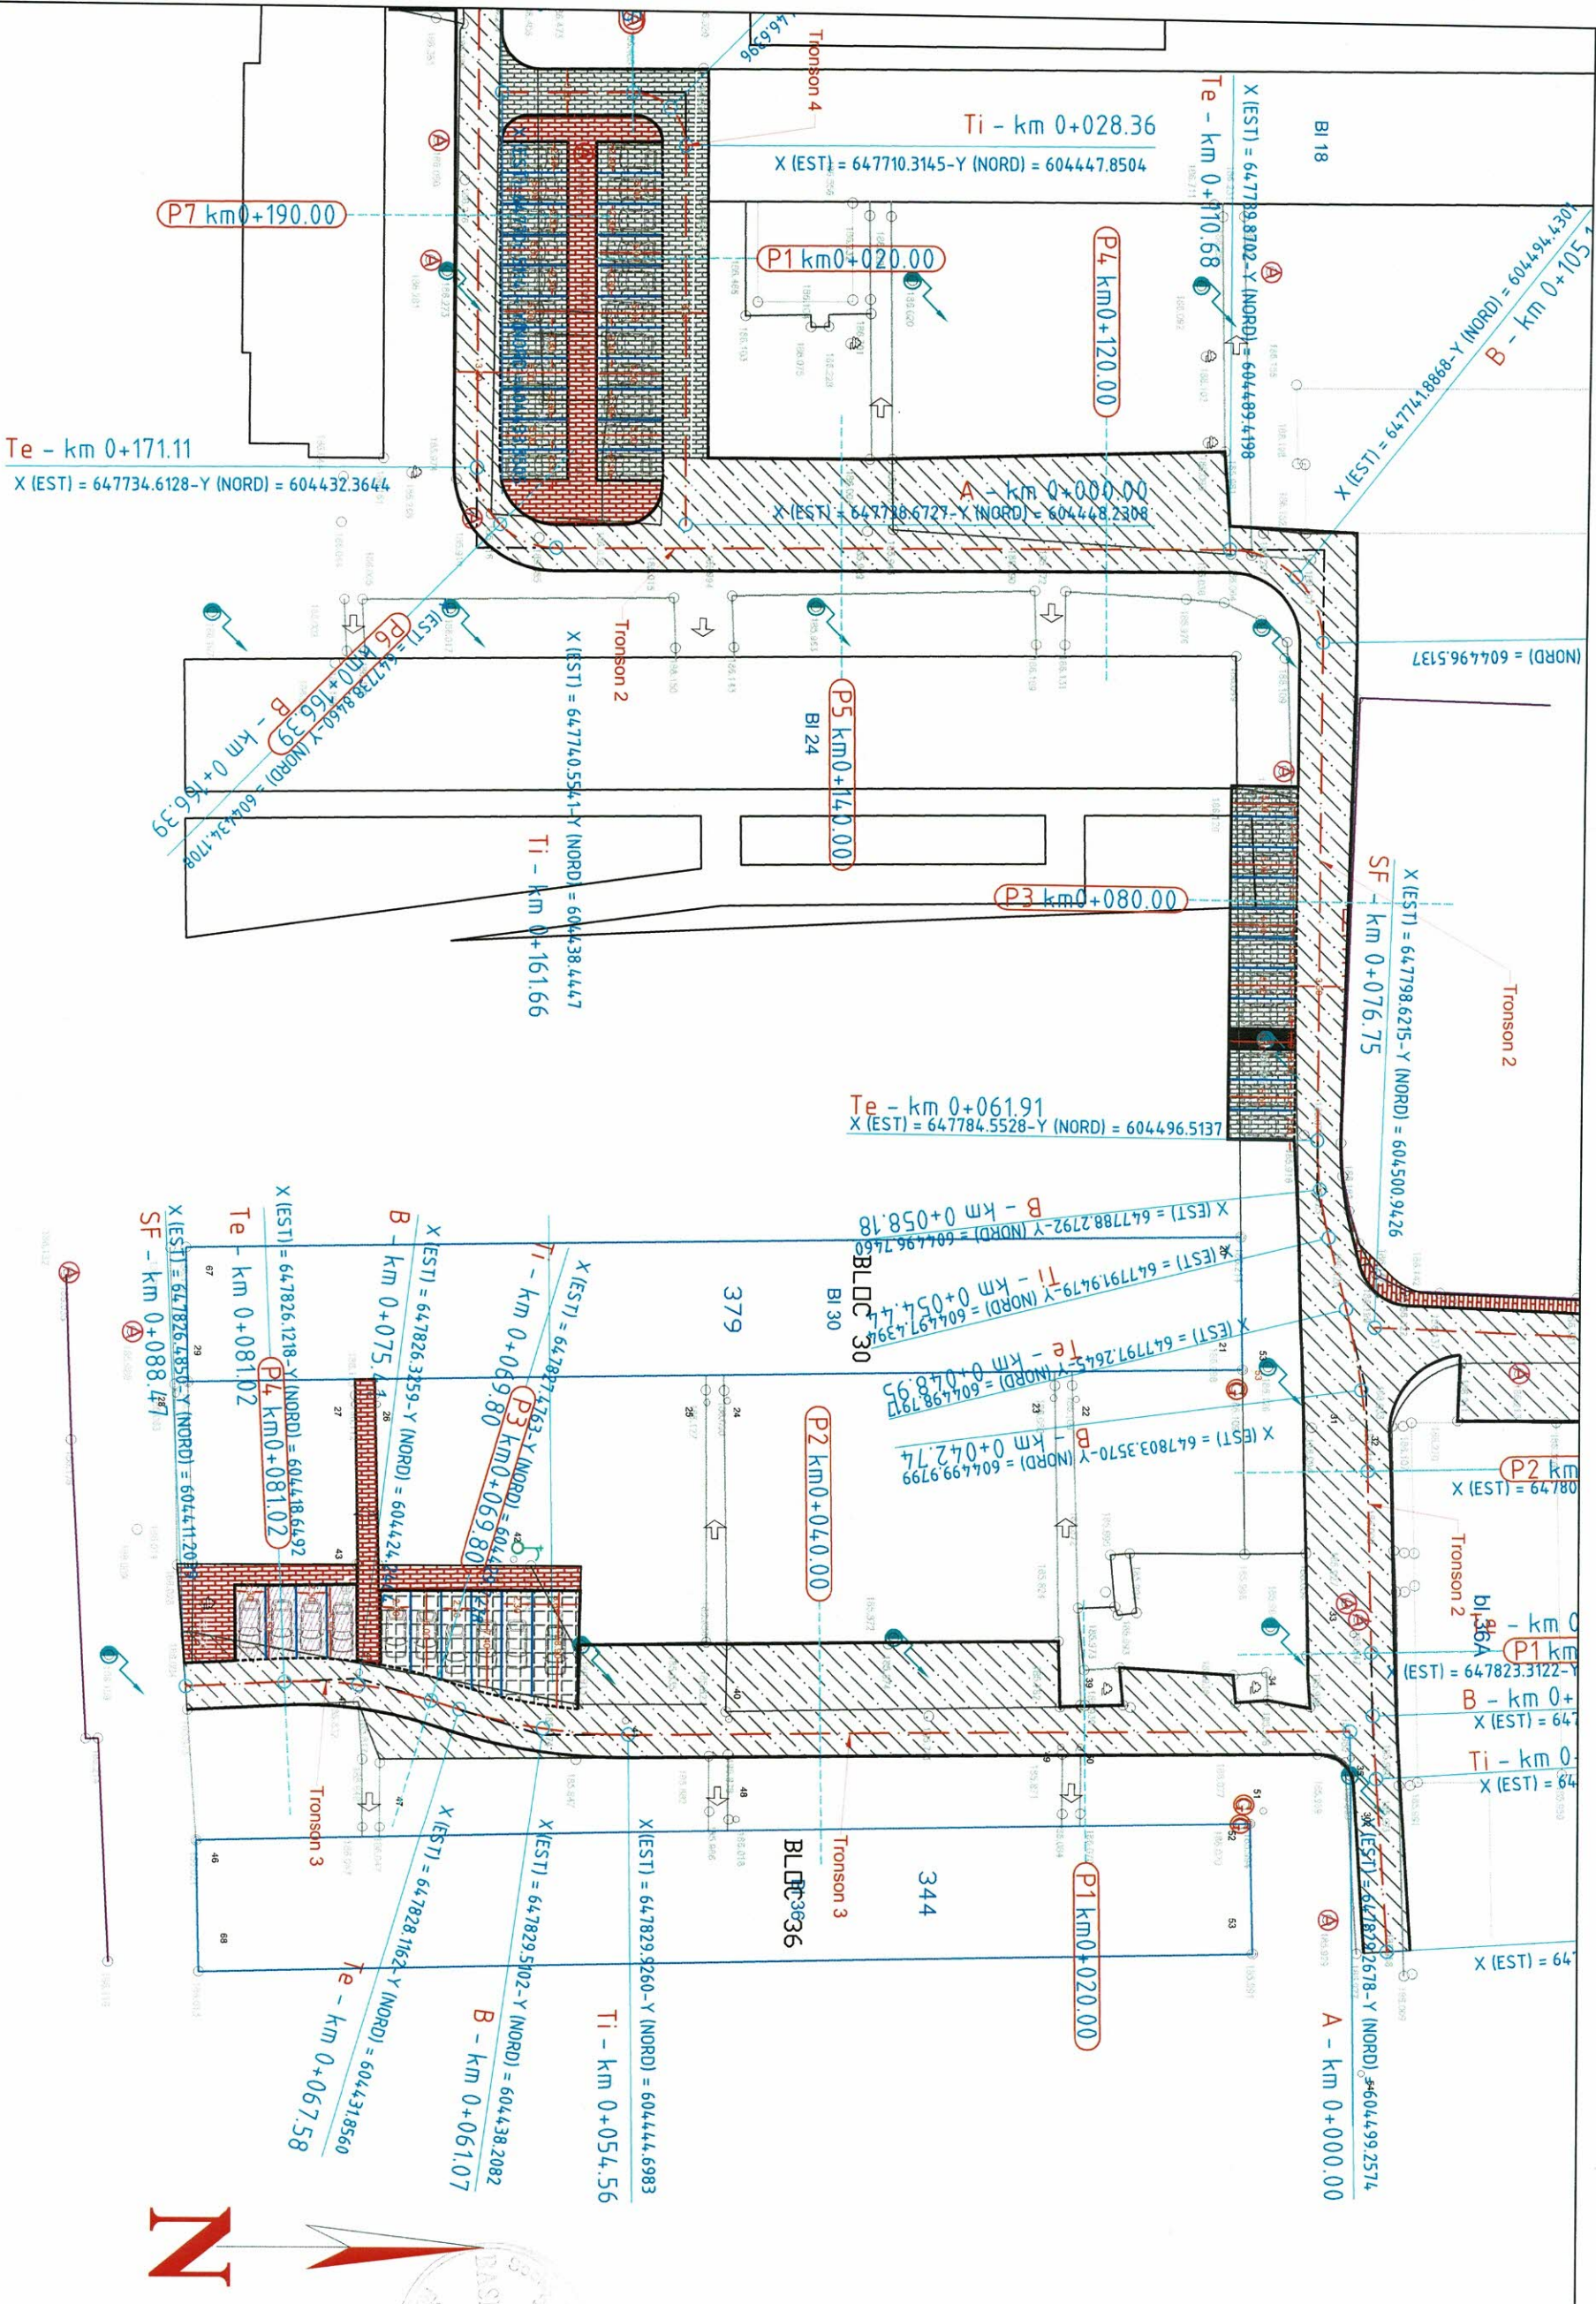

-  Suprafata sistem rutier nou din pavele
-  Suprafata sistem rutier nou din asfalt
-  Suprafata rutiere existente din asfalt
-  Suprafata trotuare noi din pavele






LEGENDA

-  Suprafata sistem rutier nou din pavele
-  Suprafata sistem rutier nou din asfalt
-  Suprafata reparatii + cover sistem rutier existent din asfalt
-  Suprafata sistem rutier nou din pavele ecologice

OBSERVAȚII:	
	
PROIECTANT	
SC BASE PROIECT SRL Str. Libertatii, Bl. 3, Ap. 60, 61015, Roman - Neamt - Romania C.U.I. 34742800; nr. 22716592008; tel. 0741.20.21.66	
	
VERIFICATOR	
NUME	
SEMNĂTURA	
CERINȚA	
REFERAT NR./DATA	
BENEFICIAR:	
MUNICIPIUL ROMAN mun. Roman, str. Piața Roman Vodă, nr. 1, jud. Neamț	
DENUMIRE PROIECT:	
DEZVOLTARE PARCĂRI DE REȘIDINȚĂ - MUN. ROMAN, JUD. NEAMȚ - ETAPA I	
FAZA:	
PROIECT TEHNIC	
ȘEF PROIECT	
PROIECTAT	
ing. Balteanu Sergiu	
ing. Balauca Gabriel	
DESENAT:	
ing. Iordachescu Daniela	
DENUMIRE PLANȘĂ:	
Plan de situație Strada Smirodava	
PLANȘA NR.:	VII.1.02
SCARA:	1:500
PROIECT NR.:	31
DATA:	2019



- LEGENDA**
- Suprafata sistem rutier nou din pavele
 - Suprafata sistem rutier nou din asfalt
 - Suprafata reparatii + covor sistem rutier existent din asfalt
 - Suprafata trotuare noi din pavele
 - Suprafata sistem rutier nou din pavele ecologice

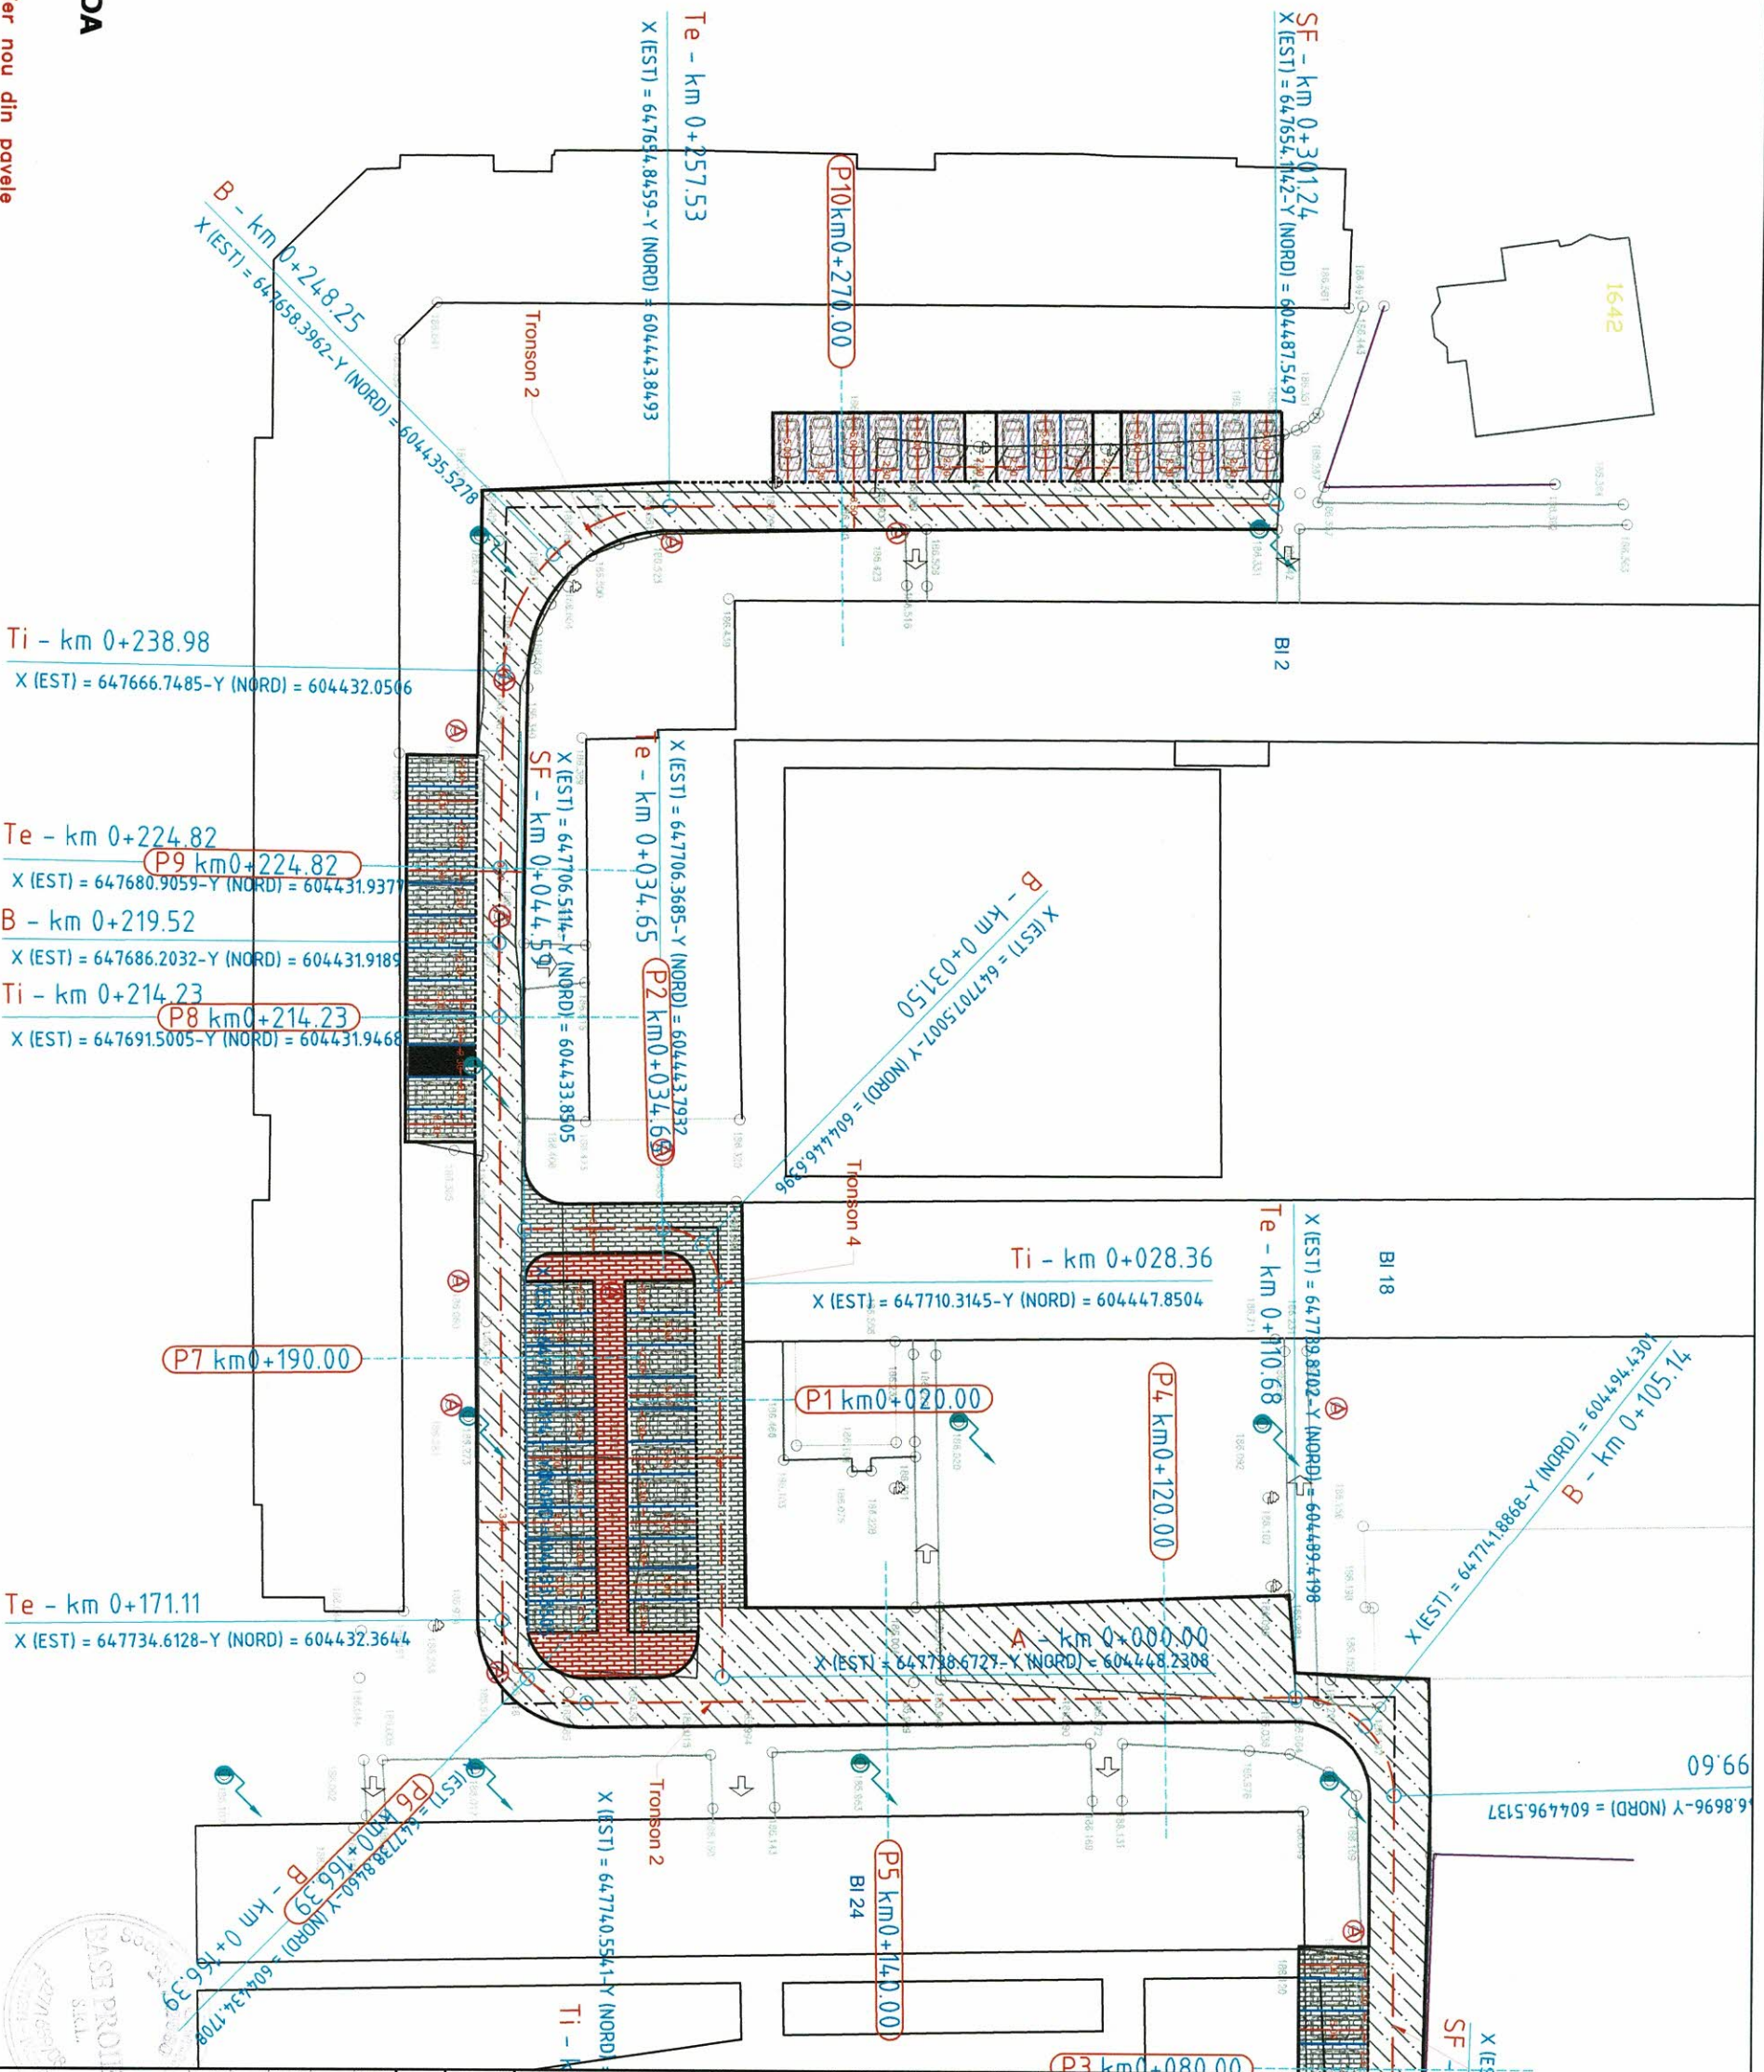

OBSERVAȚII:

Harta cheie



PROIECTANT

SC BASE PROIECT SRL
 Str. Libertatii, Bl. 3, Ap. 60, 611015, Roman - Neamt - Romania
 C.U.I. 24728890; nr. 2271/6892/2008; tel. 0741 20 21 66



VERIFICATOR

NUME

SEMNAȚURA

CERINȚA

REFERAT NR. / DATA

BENEFICIAR:
MUNICIPUL ROMAN
 mun. Roman, str. Piața Roman Vodă,
 nr. 1, jud. Neamț

DENUMIRE PROIECT:

DEZVOLTARE PARCĂRI DE REȘEDINȚĂ - MUN. ROMAN, JUD. NEAMȚ - ETAPA I

FAZA:

PROIECT TEHNIC

ȘEF PROIECT

PROIECTAT

DESENAT:

ing. Iordachescu Daniela

DENUMIRE PLANȘĂ:

Plan de situație
 Strada Smirodava

PLANȘA NR.: VII.1.03

SCARA: 1:500

PROIECT NR.: 31

DATA: 2019

Detalii Structuri Rutiere

OBSERVAȚII:

Harta cheie



PROIECTANT

SC BASE PROIECT SRL
 Str. Libertății, Bl. 5, Ap. 60, 611015, Roman - Neamț - România
 C.U.I. 24742880; nr. 2271689/2008; tel. 0741 20 21 66



VERIFICATOR

NUME

SEMNĂTURA

CERINȚA

REFERAT NR. / DATA

BENEFICIAR:
MUNICIPIUL ROMAN
 mun. Roman, str. Piața Roman Vodă,
 nr. 1, jud. Neamț

DENUMIRE PROIECT:
DEZVOLTARE PARCĂRI DE REȘEDINȚĂ - MUN.ROMAN, JUD. NEAMȚ - ETAPA I

FAZA:

PROIECT TEHNIC

ȘEF PROIECT

ing. Balteanu Sergiu

PROIECTAT

ing. Balauca Gabriel

DESENAT:

ing. Iordochescu Daniela

DENUMIRE PLANȘĂ:


Detalii structuri rutiere

PLANSA NR.: 02.01



SCARA: 1:50

PROIECT NR.: 31



DATA: 2019

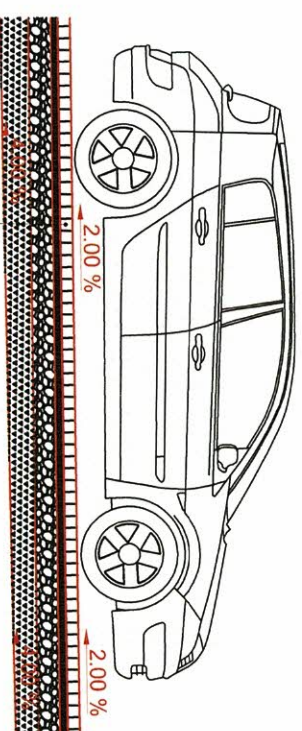



8 cm - Pavele din beton
 5 cm - Strat de nisim conform Stas 6400
 15 cm - Strat de balast stabilizat cu lianti hidraulici
 15 cm - Strat de balast

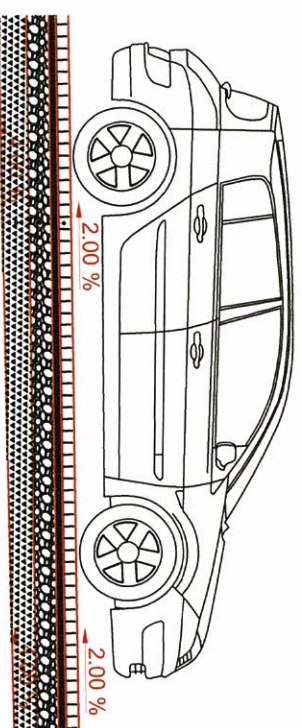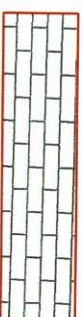



8 cm - Pavele din beton
 5 cm - Strat de nisim conform Stas 6400
 15 cm - Strat de balast stabilizat cu lianti hidraulici
 15 cm - Strat de balast

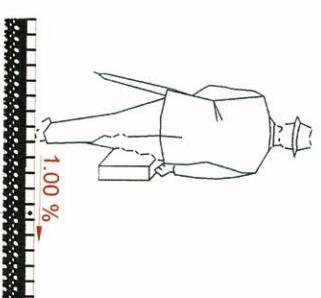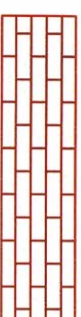

Pavele din Beton - 6 cm
 Strat de nisim conform Stas 6400 - 3 cm
 Balast conform Sr 662, Stas 6400 - 10 cm

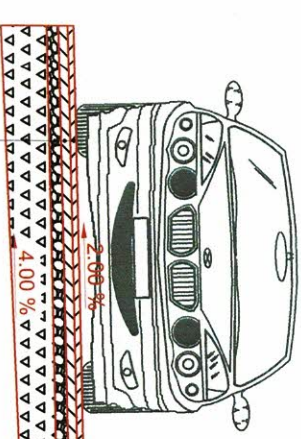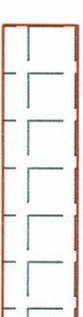

4 cm - Strat de uzura din BAPC 16
 6 cm - Strat de legatura din BADPC 22.4
 8 cm - Strat de baza din Macadam
 25 cm - Strat de balast

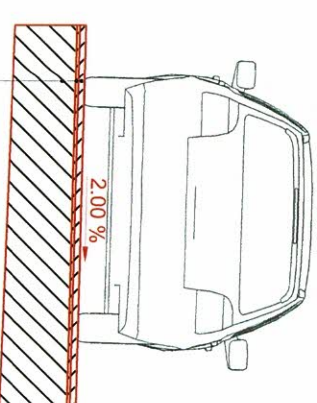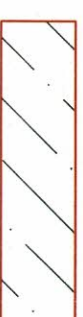

4 cm - Strat de uzura din BAPC 16
 2 cm - Strat de preluare denivelari din BAPC 16
 Structura rutiere existenta

