




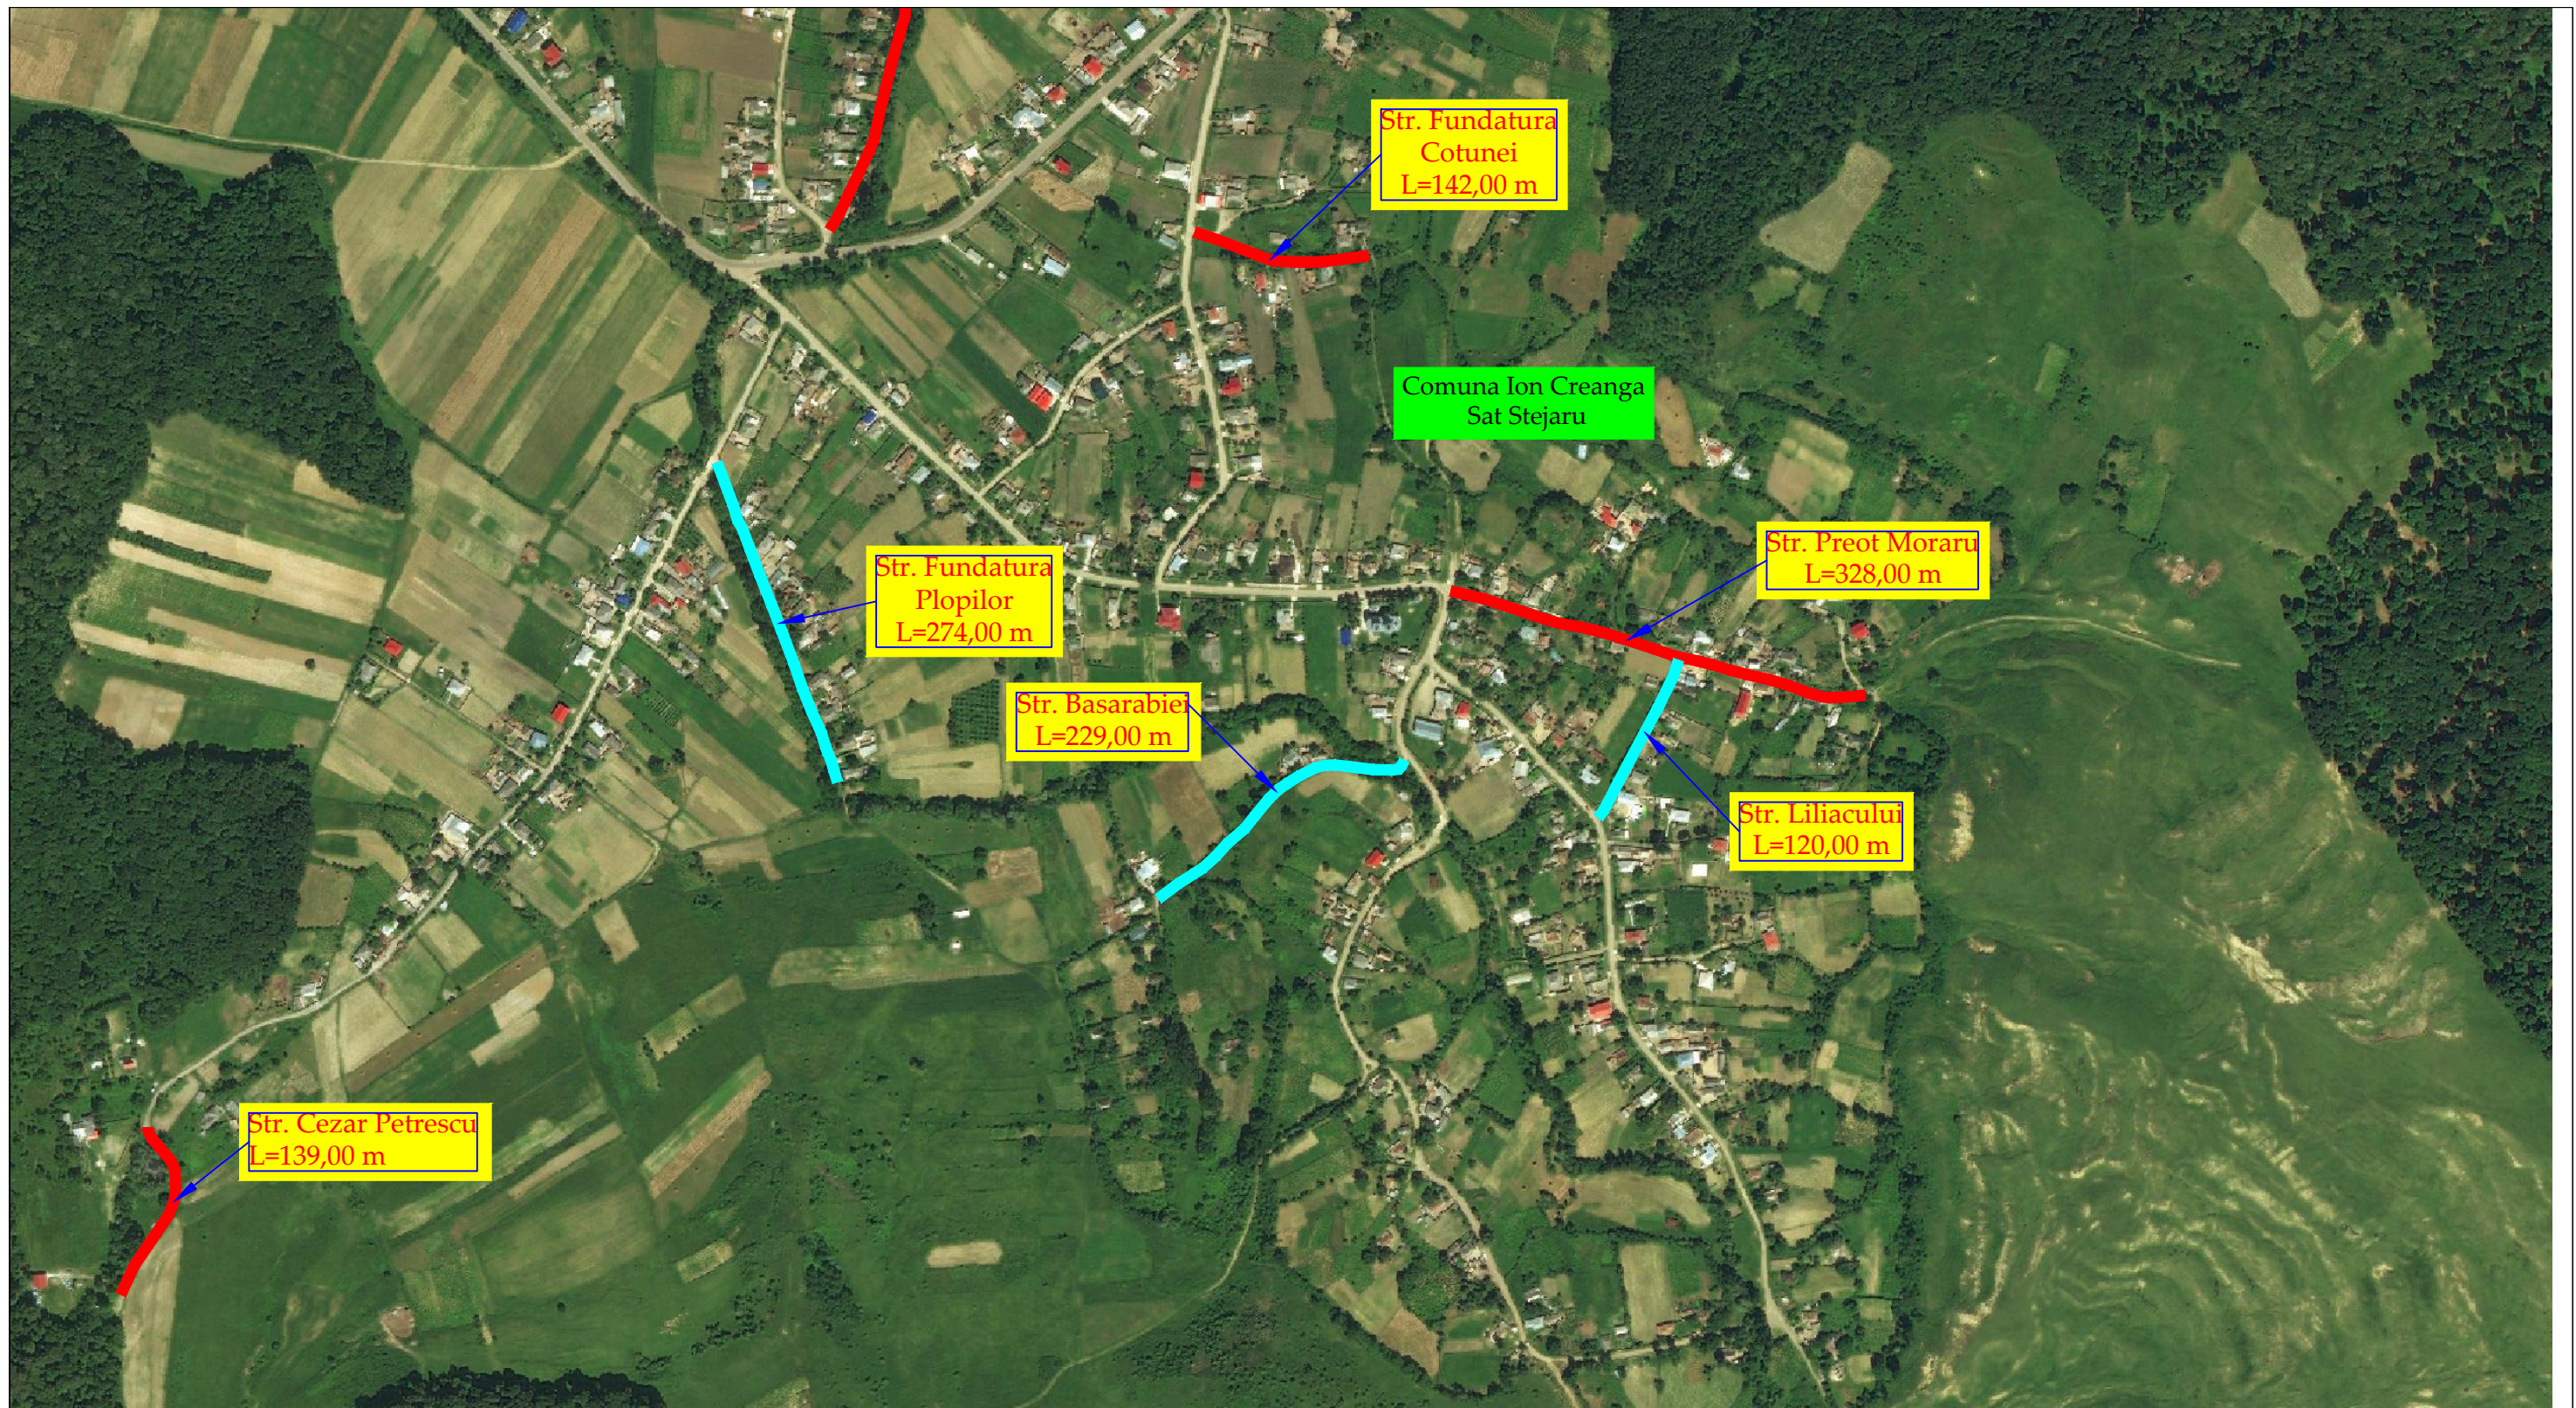


Str. Valcele  
L=1156,00 m


Str. Fundatura  
Rosca  
L=298,00 m

Str. Fundatura  
Cotunei  
L=142,00 m


	NUME	SEMNATURA	CERINTA	REFERAT / EXPERTIZA	DATA
VERIFICATOR					
<b>S.C. AQUA PROJECT S.R.L.</b> Str. Petru Rares, nr. 63, bl. A4, sc. B, Ap. 9, Piatra Neamt Tel/Fax : 0233/624426 C.U.I. J27/580/2010, C.I.F. RO-27559846				<b>DENUMIREA PROIECTULUI:</b> "MODERNIZARE DRUMURI COMUNALE SI SATESTI IN COMUNA ION CREANGA, JUDETUL NEAMT"	
		<b>AMPLASAMENT:</b> Comuna Ion Creanga, judetul Neamt <b>BENEFICIAR:</b> Comuna Ion Creanga, judetul Neamt		PROIECT Nr. 2019	
PROIECTAT	dr.ing. Craciun Eugeniu		SCARA	<b>DENUMIRE PLANȘĂ:</b> PLAN DE INCADRARE IN TERITORIU	
DESENAT	Ing. Bulboaca Gheorghita-Marian		1:5.000		
VERIFICAT	dr.ing. Craciun Eugeniu		DATA		
SEF PROIECT	dr.ing. Craciun Eugeniu		2019		
				Faza: SF PLANSA PL 1.0	



	NUME	SEMNATURA	CERINTA	REFERAT / EXPERTIZA	DATA
VERIFICATOR					
<b>S.C. AQUA PROJECT S.R.L.</b> Str. Petru Rares, nr. 63, bl. A4, sc. B, Ap. 9, Piatra Neamt Tel/Fax : 0233/624426 C.U.I. J27/580/2010, C.I.F. RO-27559846				<b>DENUMIREA PROIECTULUI:</b> "MODERNIZARE DRUMURI COMUNALE SI SATESTI IN COMUNA ION CREANGA, JUDETUL NEAMT"	
		<b>AMPLASAMENT:</b> Comuna Ion Creanga, judetul Neamt		<b>BENEFICIAR:</b> Comuna Ion Creanga, judetul Neamt	
PROIECTAT	dr.ing. Craciun Eugeniu		SCARA	<b>DENUMIRE PLANȘĂ:</b> PLAN DE INCADRARE IN TERITORIU	
DESENAT	Ing. Bulboaca Gheorghita-Marian		1:5.000		
VERIFICAT	dr.ing. Craciun Eugeniu		DATA		
SEF PROIECT	dr.ing. Craciun Eugeniu		2019		
				Faza:	PROIECT Nr. 2019
				SF	PLANSA PL 1.1

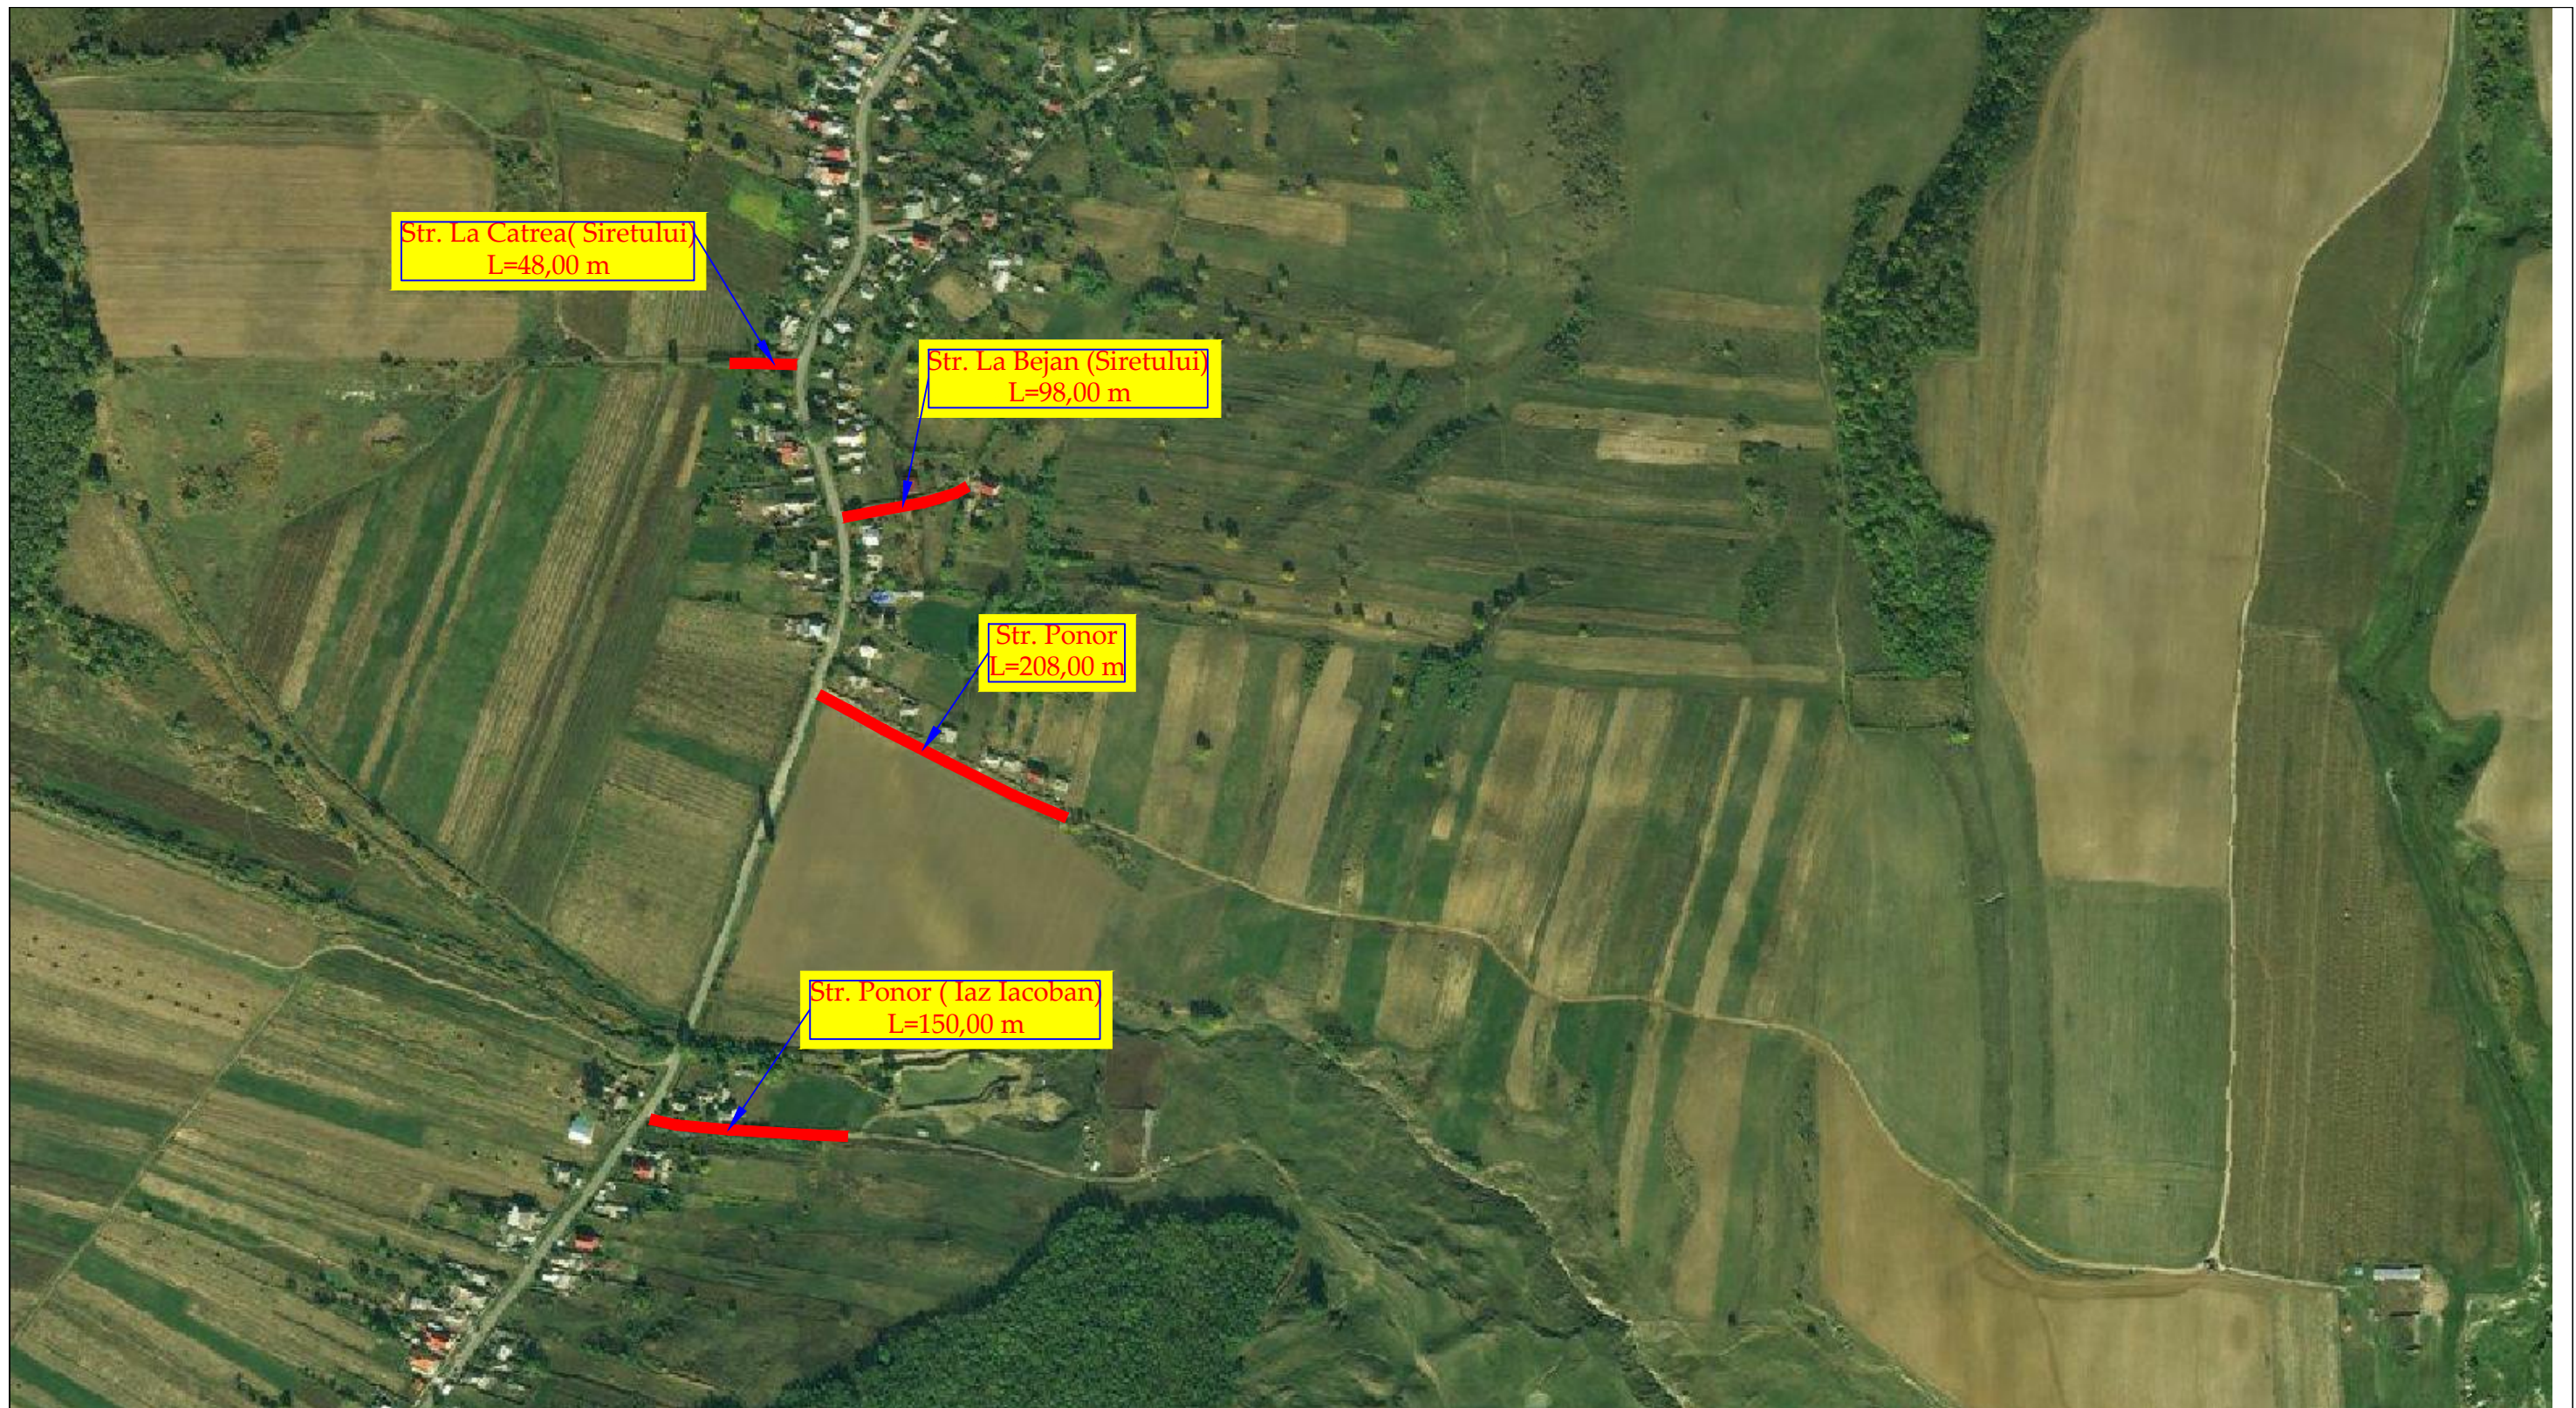


	NUME	SEMNATURA	CERINTA	REFERAT / EXPERTIZA	DATA
VERIFICATOR					
<b>S.C. AQUA PROJECT S.R.L.</b> Str. Petru Rares, nr, 63, bl. A4, sc. B, Ap. 9 , Piatra Neamt Tel/Fax : 0233/624426 C.U.I. J27/580/2010, C.I.F. RO-27559846				<b>DENUMIREA PROIECTULUI:</b> "MODERNIZARE DRUMURI COMUNALE SI SATESTI IN COMUNA ION CREANGA, JUDETUL NEAMT"	
				<b>AMPLASAMENT:</b> Comuna Ion Creanga, judetul Neamt <b>BENEFICIAR:</b> Comuna Ion Creanga, judetul Neamt	
PROIECTAT	dr.ing. Craciun Eugeniu		SCARA	<b>DENUMIRE PLANȘĂ:</b> PLAN DE INCADRARE IN TERITORIU	
DESENAT	Ing. Bulboaca Gheorghita-Marian		1:5.000		
VERIFICAT	dr.ing. Craciun Eugeniu		DATA		
SEF PROIECT	dr.ing. Craciun Eugeniu		2019		
				Faza:	PROIECT
				SF	Nr. 2019
					PLANSA PL 1.2

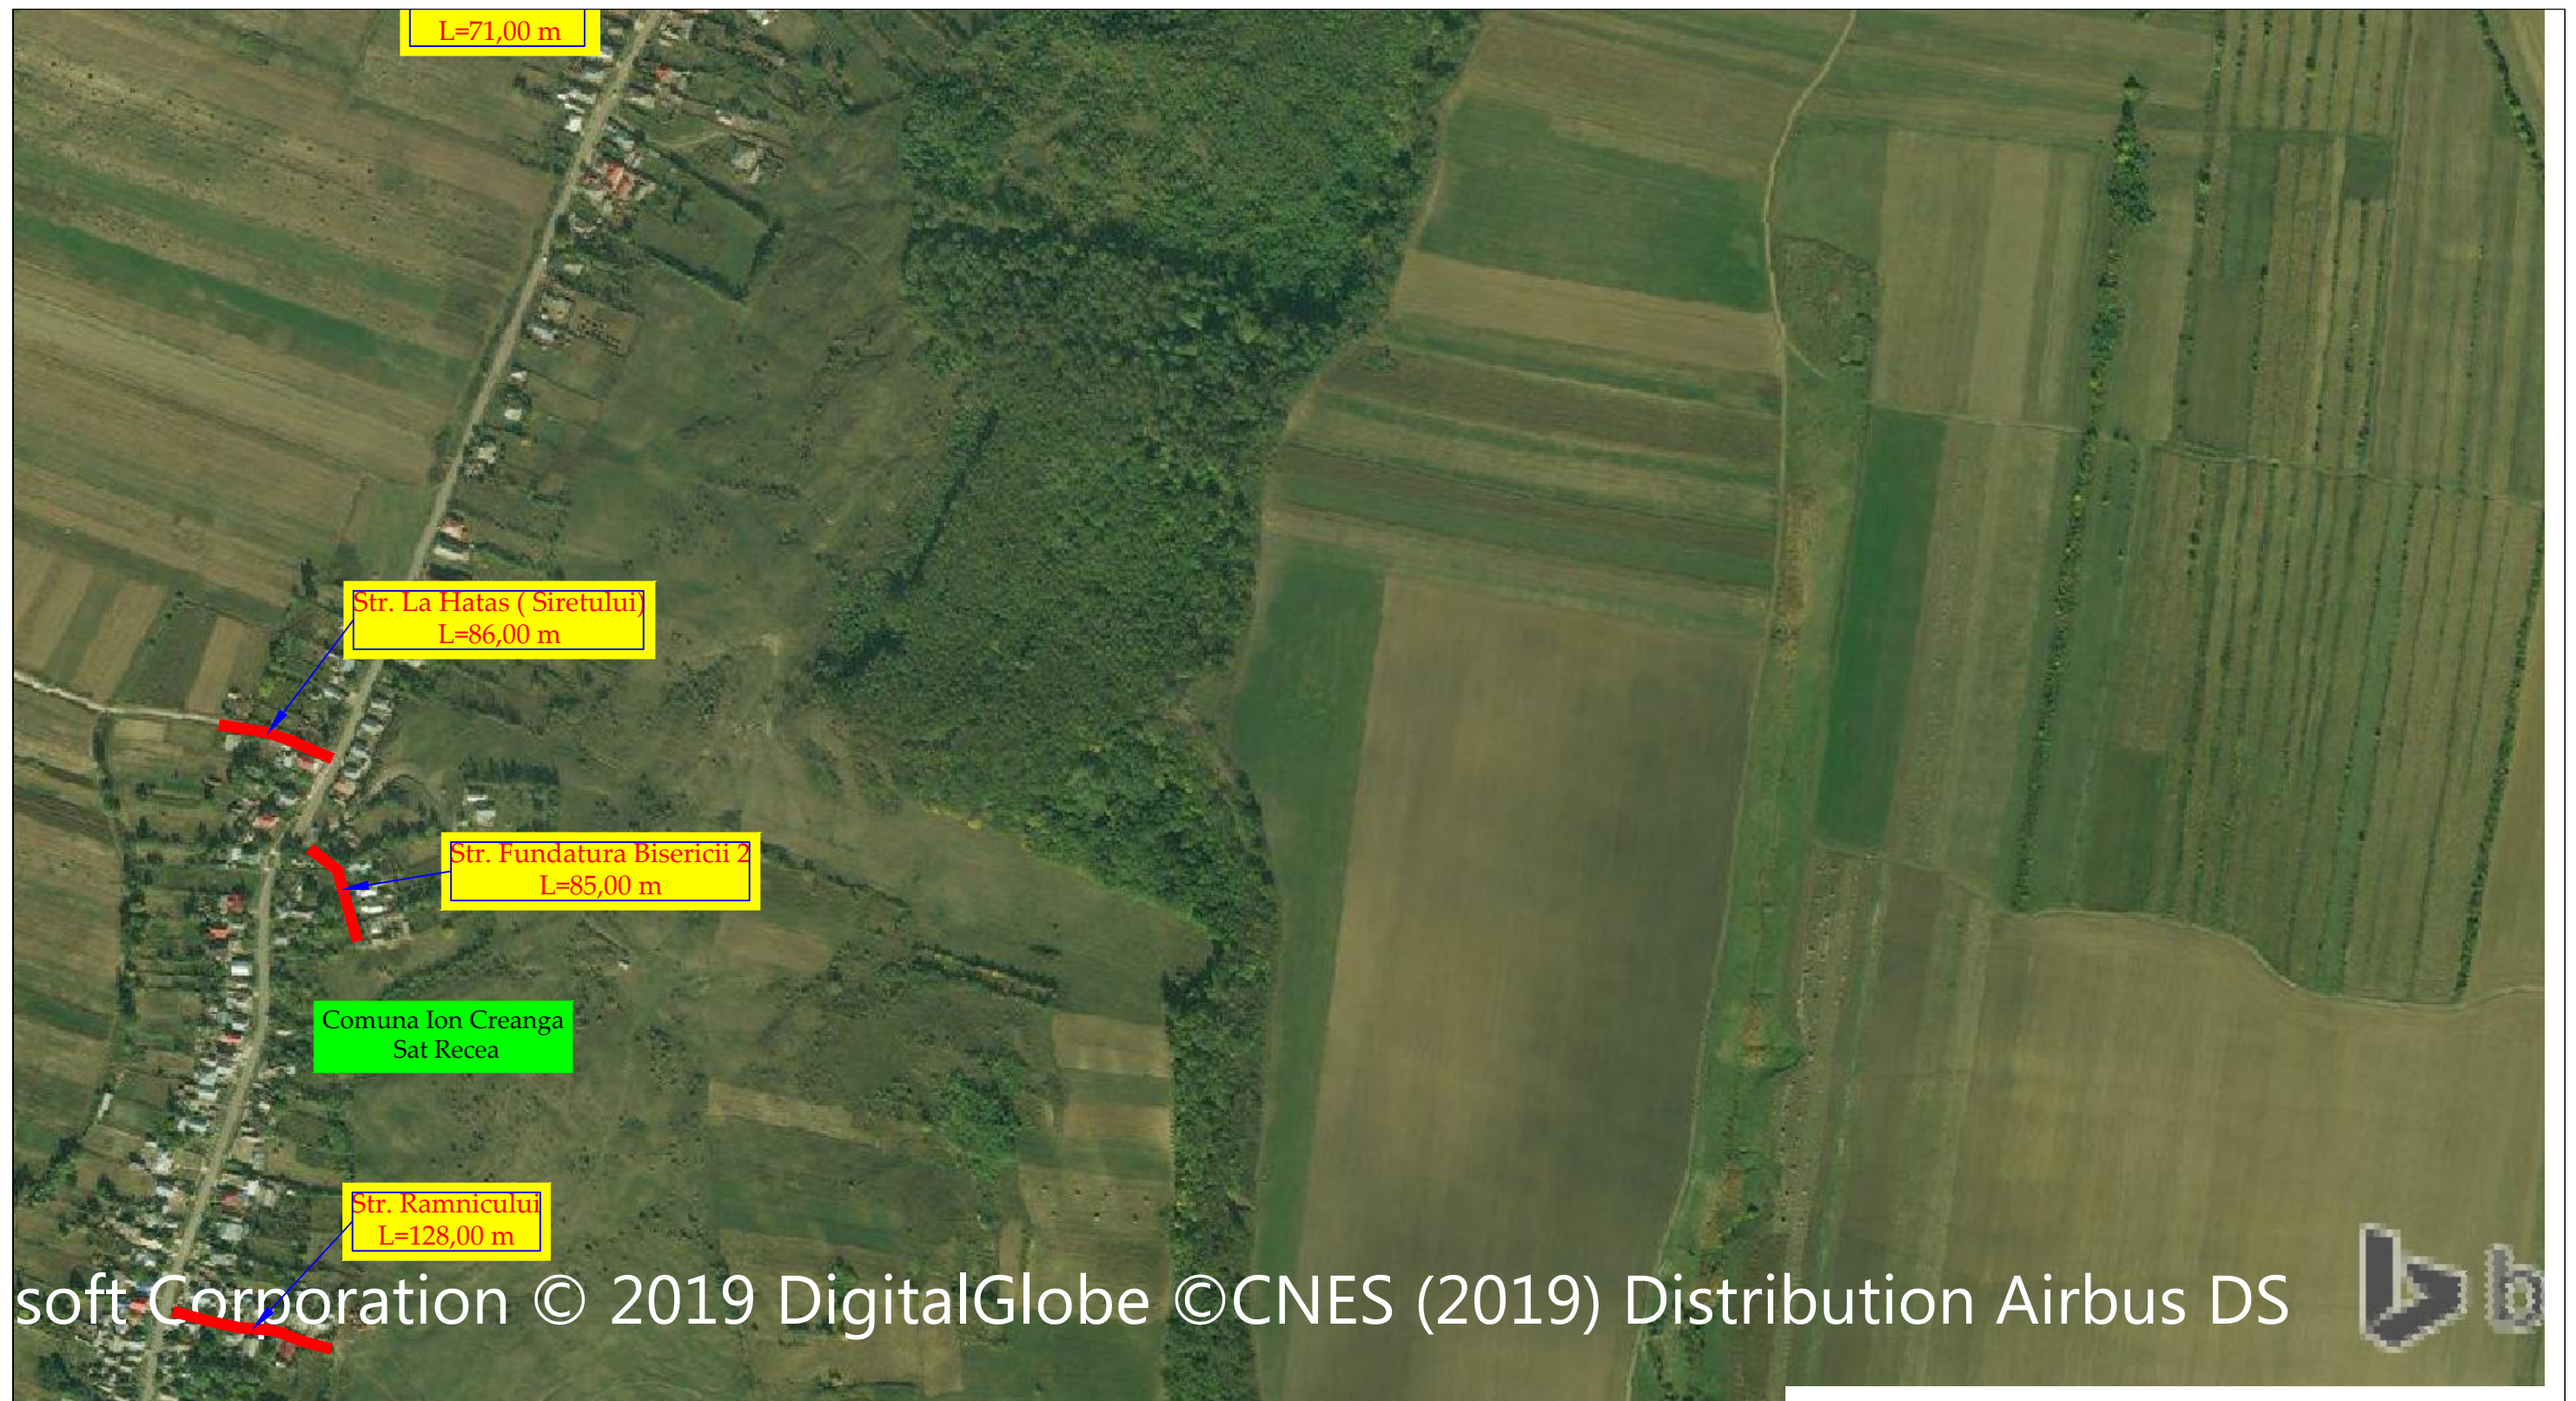


soft Corporation © 2019 DigitalGlobe ©CNES (2019) Distribution Airbus DS


	NUME	SEMNATURA	CERINTA	REFERAT / EXPERTIZA	DATA
VERIFICATOR					
<b>S.C. AQUA PROJECT S.R.L.</b> Str. Petru Rares, nr. 63, bl. A4, sc. B, Ap. 9 , Piatra Neamt Tel/Fax : 0233/624426 C.U.I. J27/580/2010, C.I.F. RO-27559846				<b>DENUMIREA PROIECTULUI:</b> "MODERNIZARE DRUMURI COMUNALE SI SATESTI IN COMUNA ION CREANGA, JUDETUL NEAMT"	
		<b>AMPLASAMENT:</b> Comuna Ion Creanga, judetul Neamt		<b>BENEFICIAR:</b> Comuna Ion Creanga, judetul Neamt	
PROIECTAT	dr.ing. Craciun Eugeniu		SCARA	<b>DENUMIRE PLANȘĂ:</b> PLAN DE INCADRARE IN TERITORIU	
DESEMAT	Ing. Bulboaca Gheorghita-Marian		1:5.000		
VERIFICAT	dr.ing. Craciun Eugeniu		DATA		
SEF PROIECT	dr.ing. Craciun Eugeniu		2019		
				Faza:	PROIECT Nr. 2019
					PLANSA PL 1.3

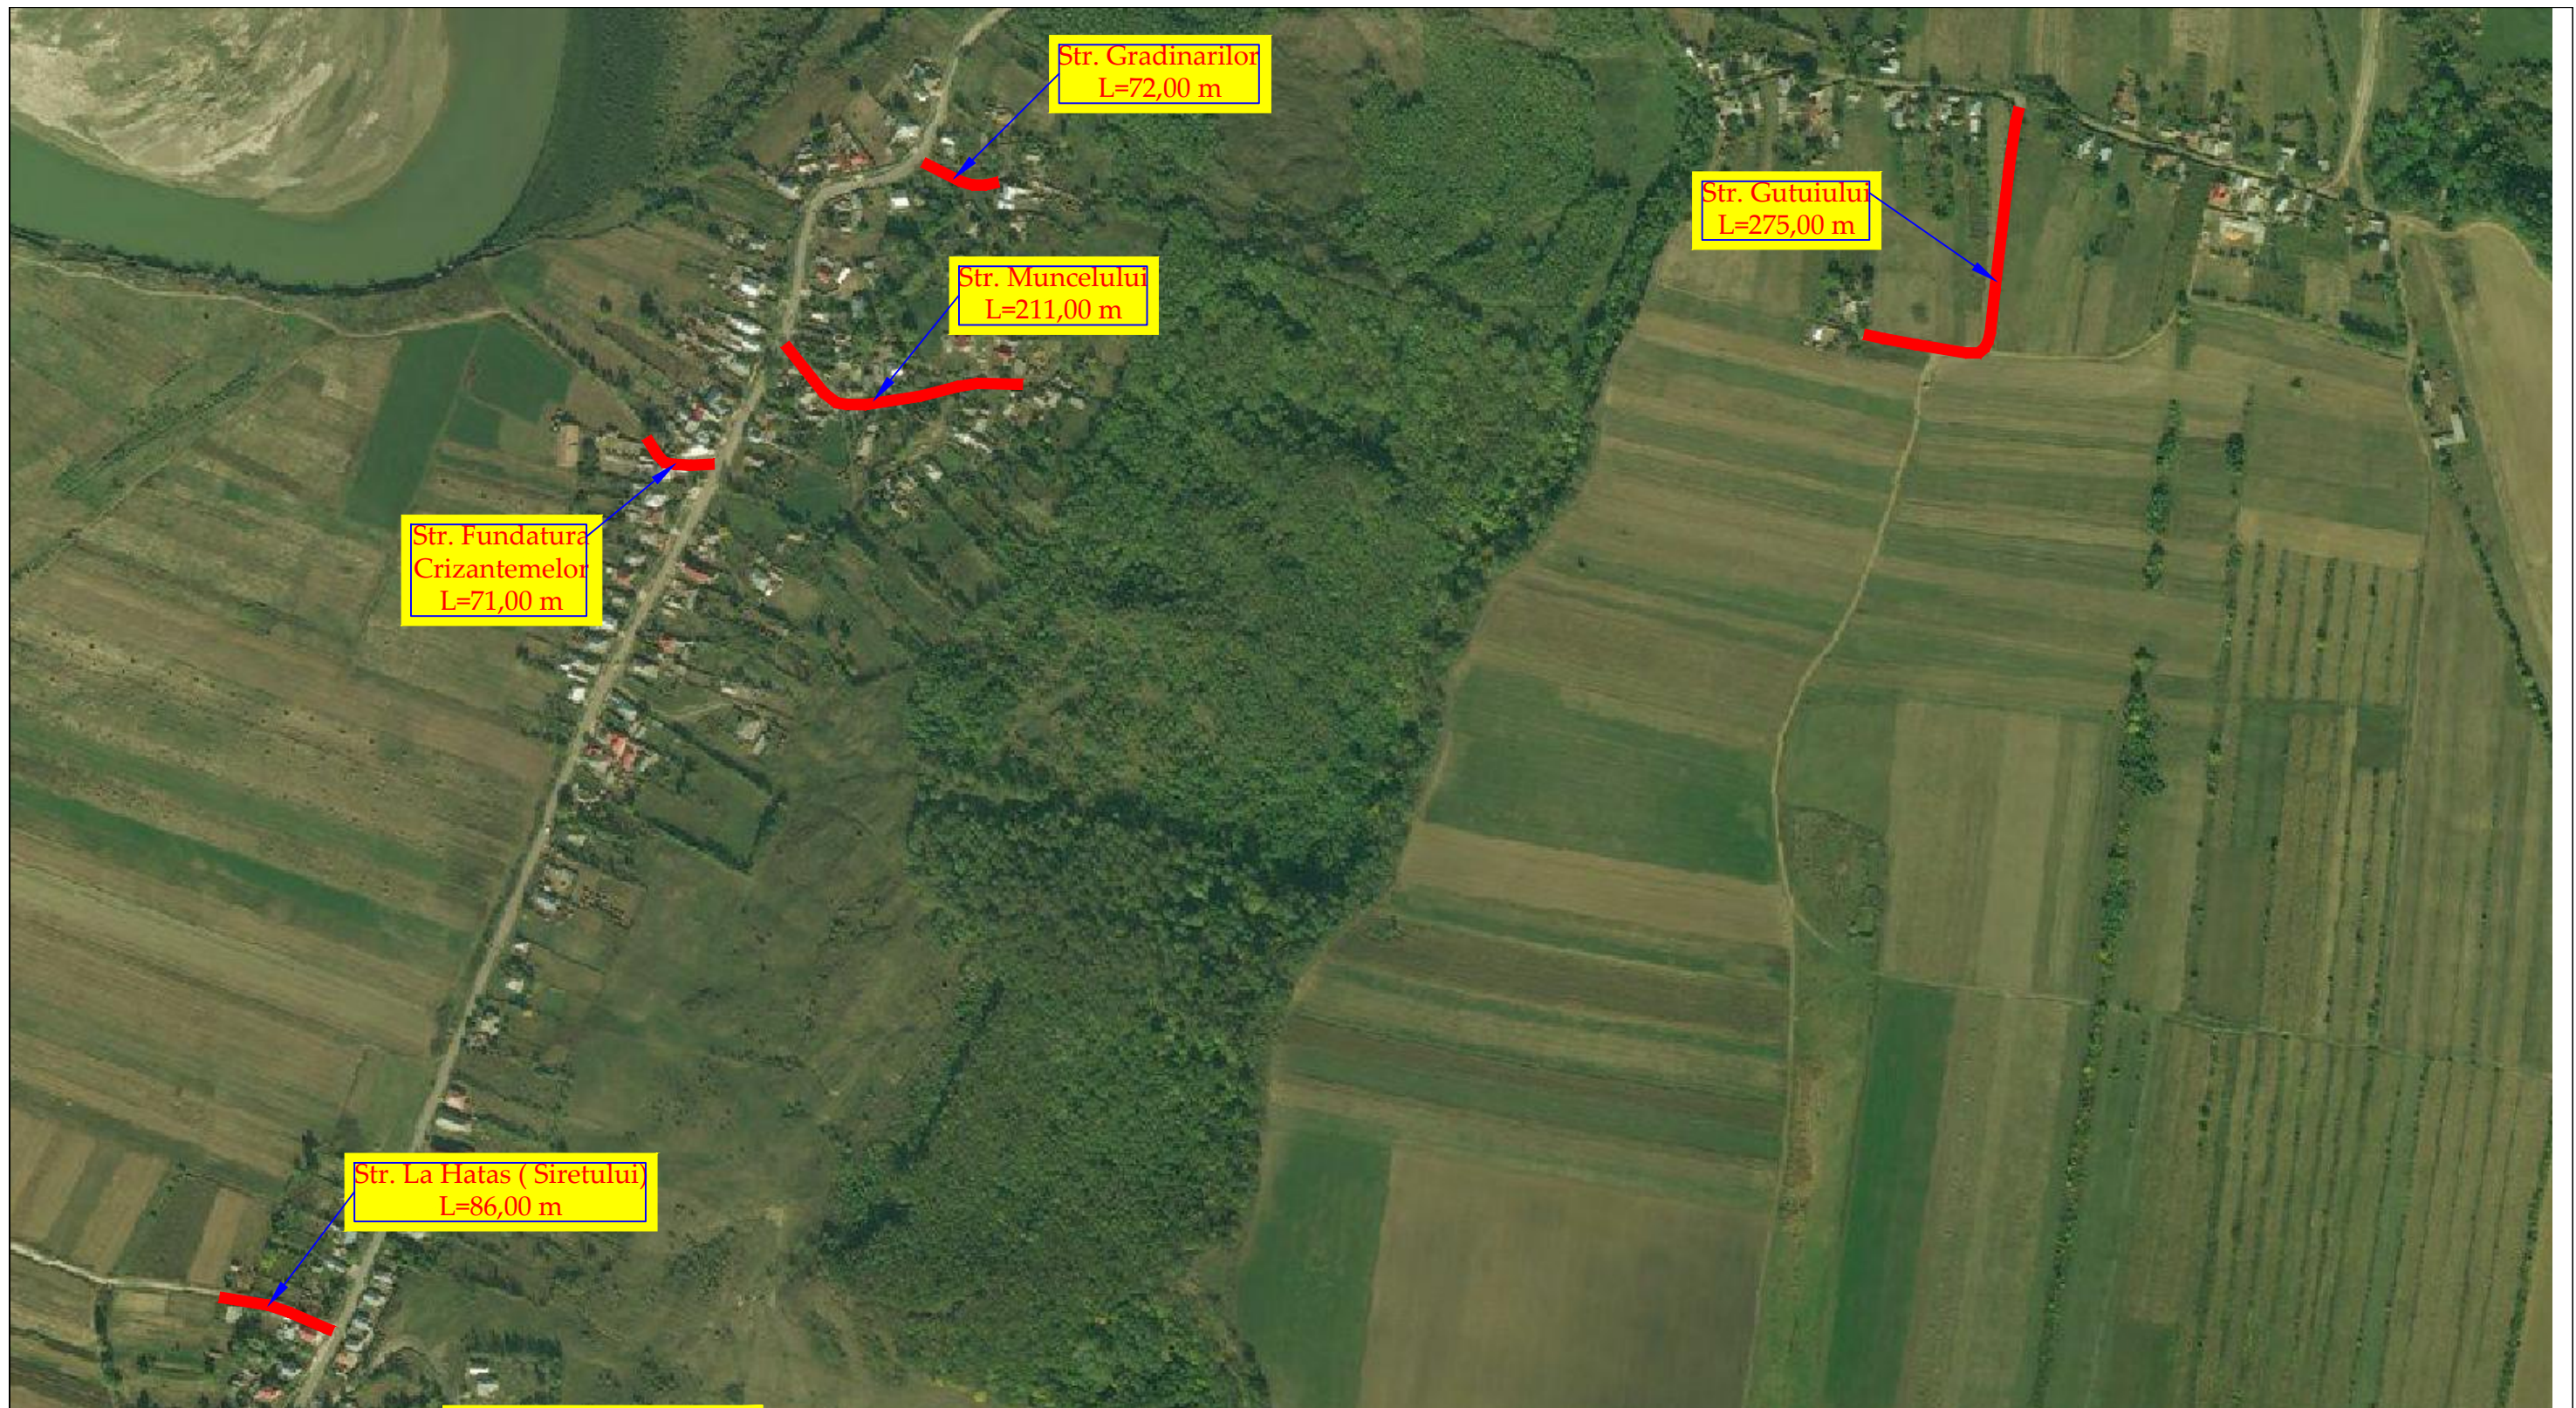


	NUME	SEMNATURA	CERINTA	REFERAT / EXPERTIZA	DATA
VERIFICATOR					
<b>S.C. AQUA PROJECT S.R.L.</b> Str. Petru Rares, nr. 63, bl. A4, sc. B, Ap. 9, Piatra Neamt Tel/Fax : 0233/624426 C.U.I. J27/580/2010, C.I.F. RO-27559846				<b>DENUMIREA PROIECTULUI:</b> "MODERNIZARE DRUMURI COMUNALE SI SATESTI IN COMUNA ION CREANGA, JUDETUL NEAMT"	
		<b>AMPLASAMENT:</b> Comuna Ion Creanga, judetul Neamt		<b>BENEFICIAR:</b> Comuna Ion Creanga, judetul Neamt	
PROIECTAT	dr.ing. Craciun Eugeniu		SCARA	<b>DENUMIRE PLANȘĂ:</b> PLAN DE INCADRARE IN TERITORIU	
DESENAT	Ing. Bulboaca Gheorghita-Marian		1:5.000		
VERIFICAT	dr.ing. Craciun Eugeniu		DATA		
SEF PROIECT	dr.ing. Craciun Eugeniu		2019		
				Faza:	PROIECT Nr. 2019
					PLANSA PL 1.4

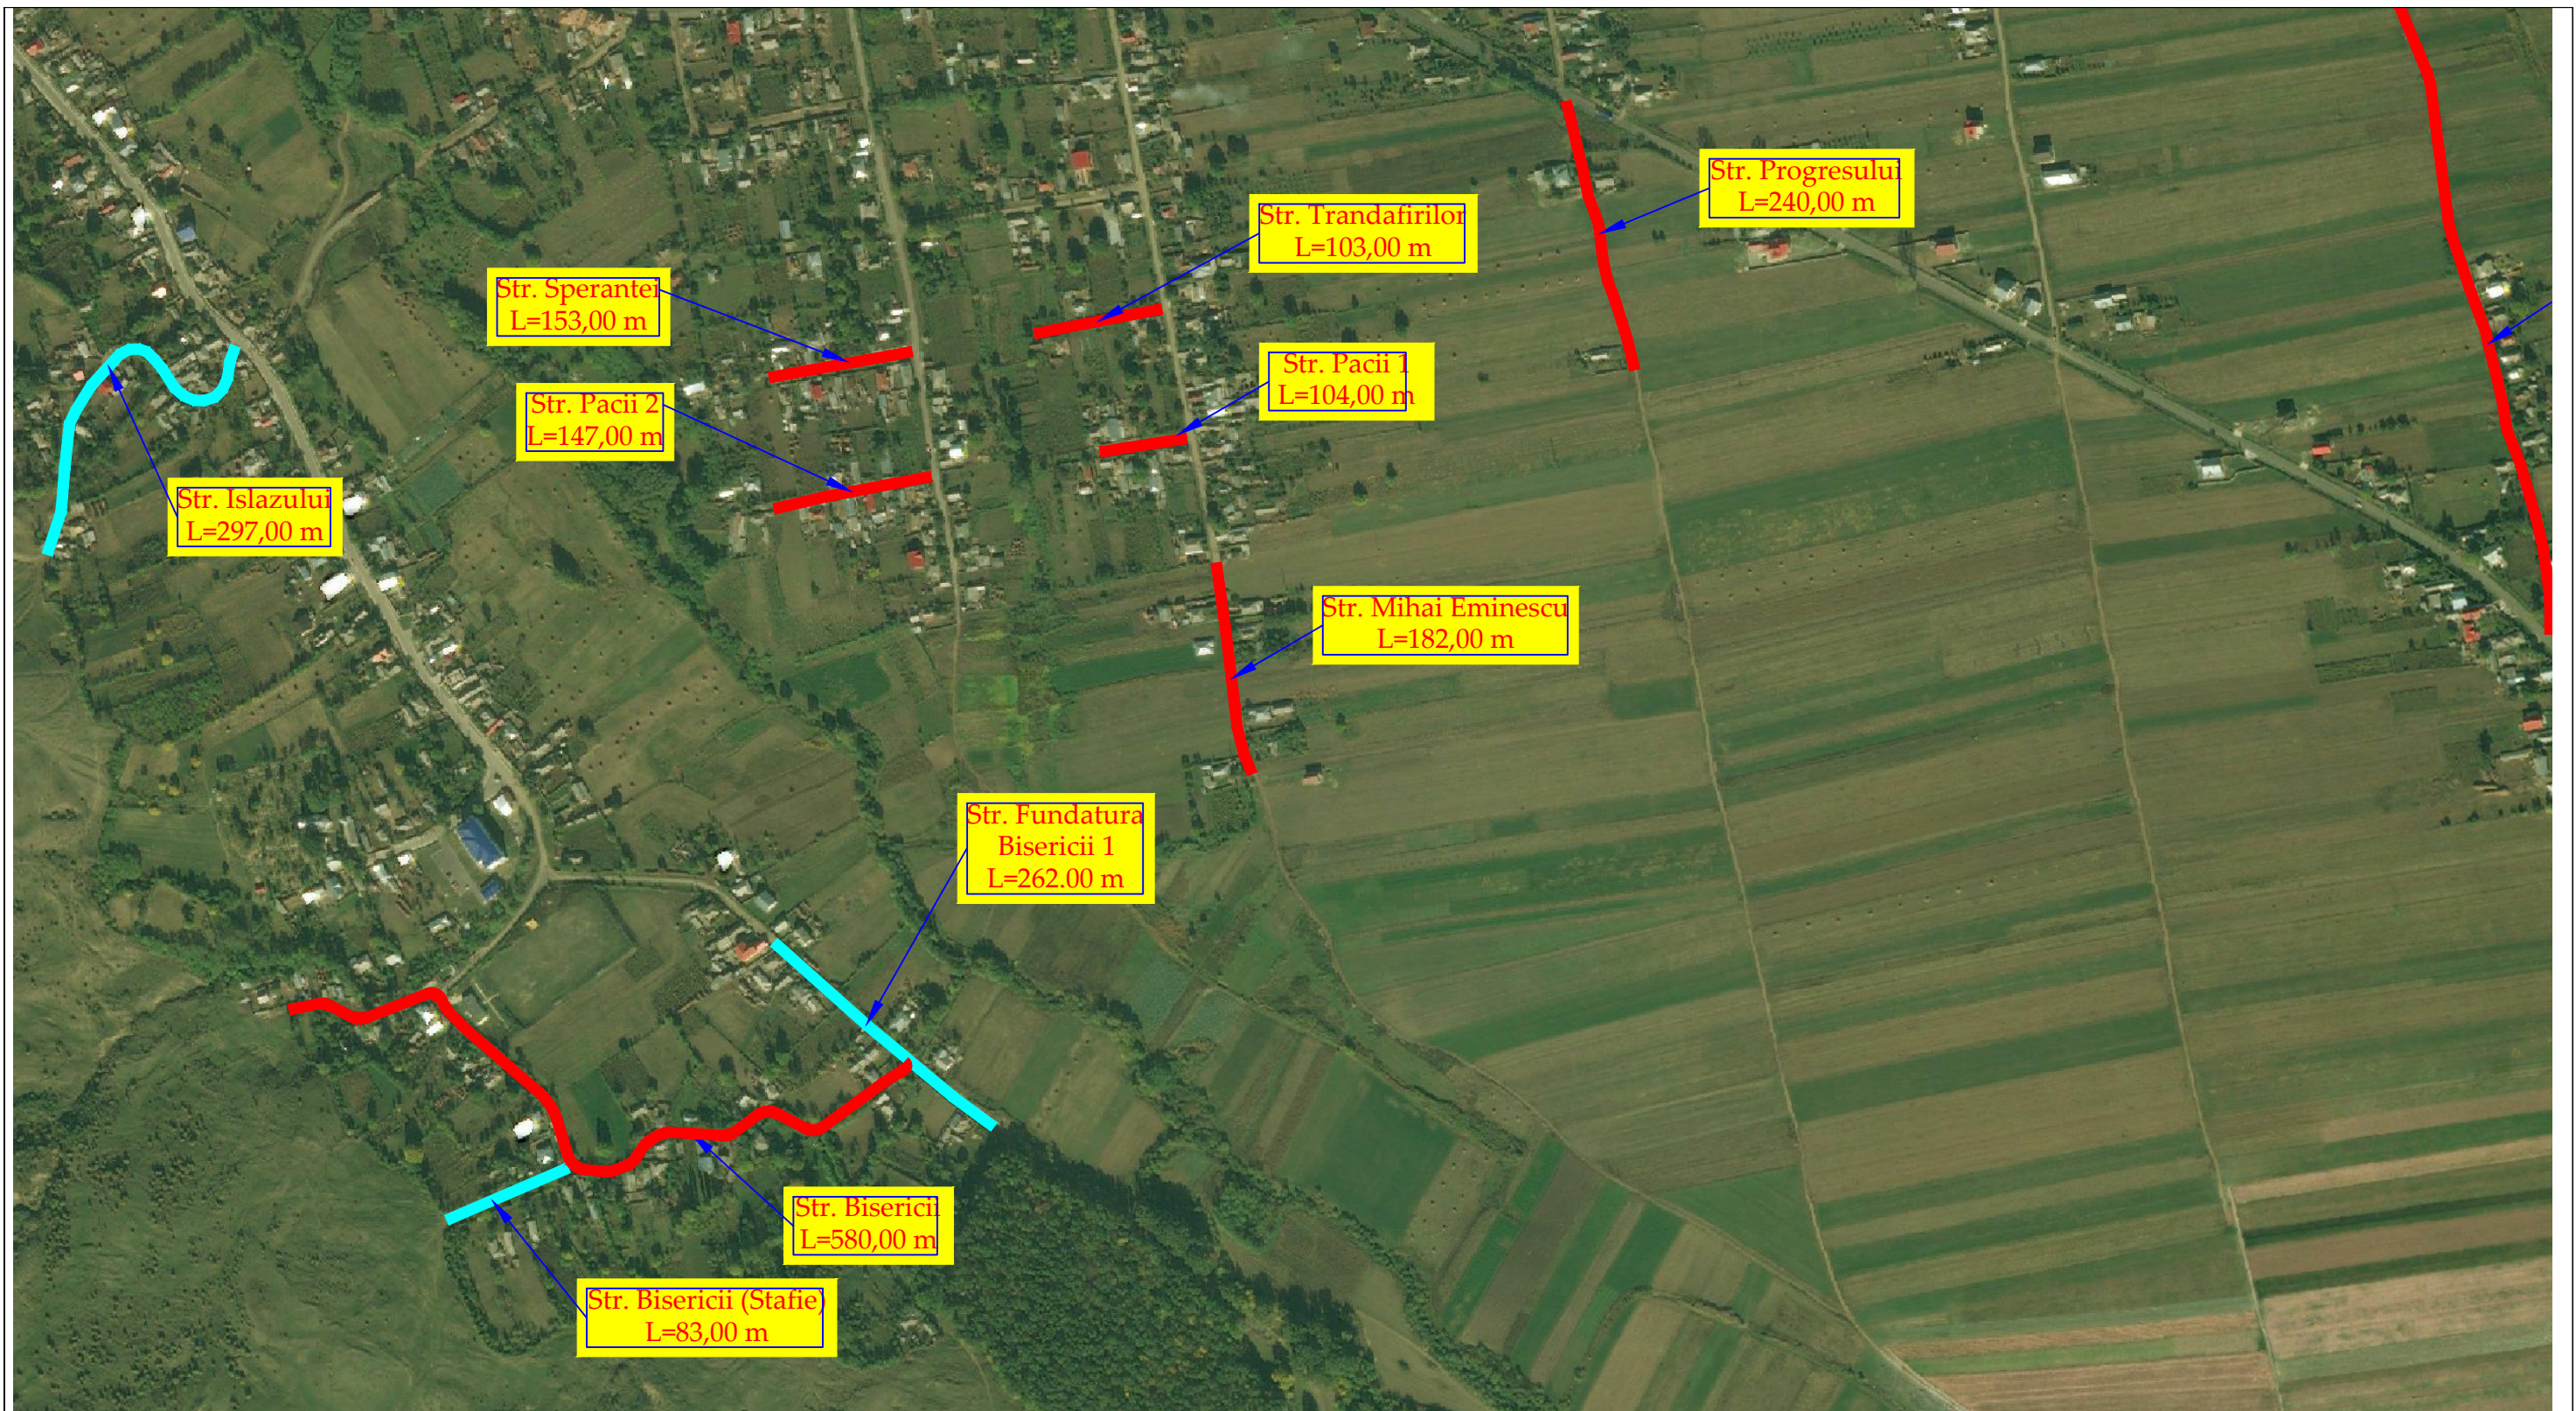

VERIFICATOR	NUME	SEMNATURA	CERINTA	REFERAT / EXPERTIZA	DATA
<b>S.C. AQUA PROJECT S.R.L.</b> Str. Petru Rares, nr. 63, bl. A4, sc. B, Ap. 9, Piatra Neamt Tel/Fax : 0233/624426 C.U.I. J27/580/2010, C.I.F. RO-27559846				<b>DENUMIREA PROIECTULUI:</b> "MODERNIZARE DRUMURI COMUNALE SI SATESTI IN COMUNA ION CREANGA, JUDETUL NEAMT"	
		<b>AMPLASAMENT:</b> Comuna Ion Creanga, judetul Neamt <b>BENEFICIAR:</b> Comuna Ion Creanga, judetul Neamt		PROIECT Nr. 2019	
PROIECTAT	dr.ing. Craciun Eugeniu		SCARA	<b>DENUMIRE PLANȘĂ:</b> PLAN DE INCADRARE IN TERITORIU	
DESENAT	Ing. Bulboaca Gheorghita-Marian		1:5.000		
VERIFICAT	dr.ing. Craciun Eugeniu		DATA		
SEF PROIECT	dr.ing. Craciun Eugeniu		2019		
				Faza: SF PLANSĂ PL 1.5	

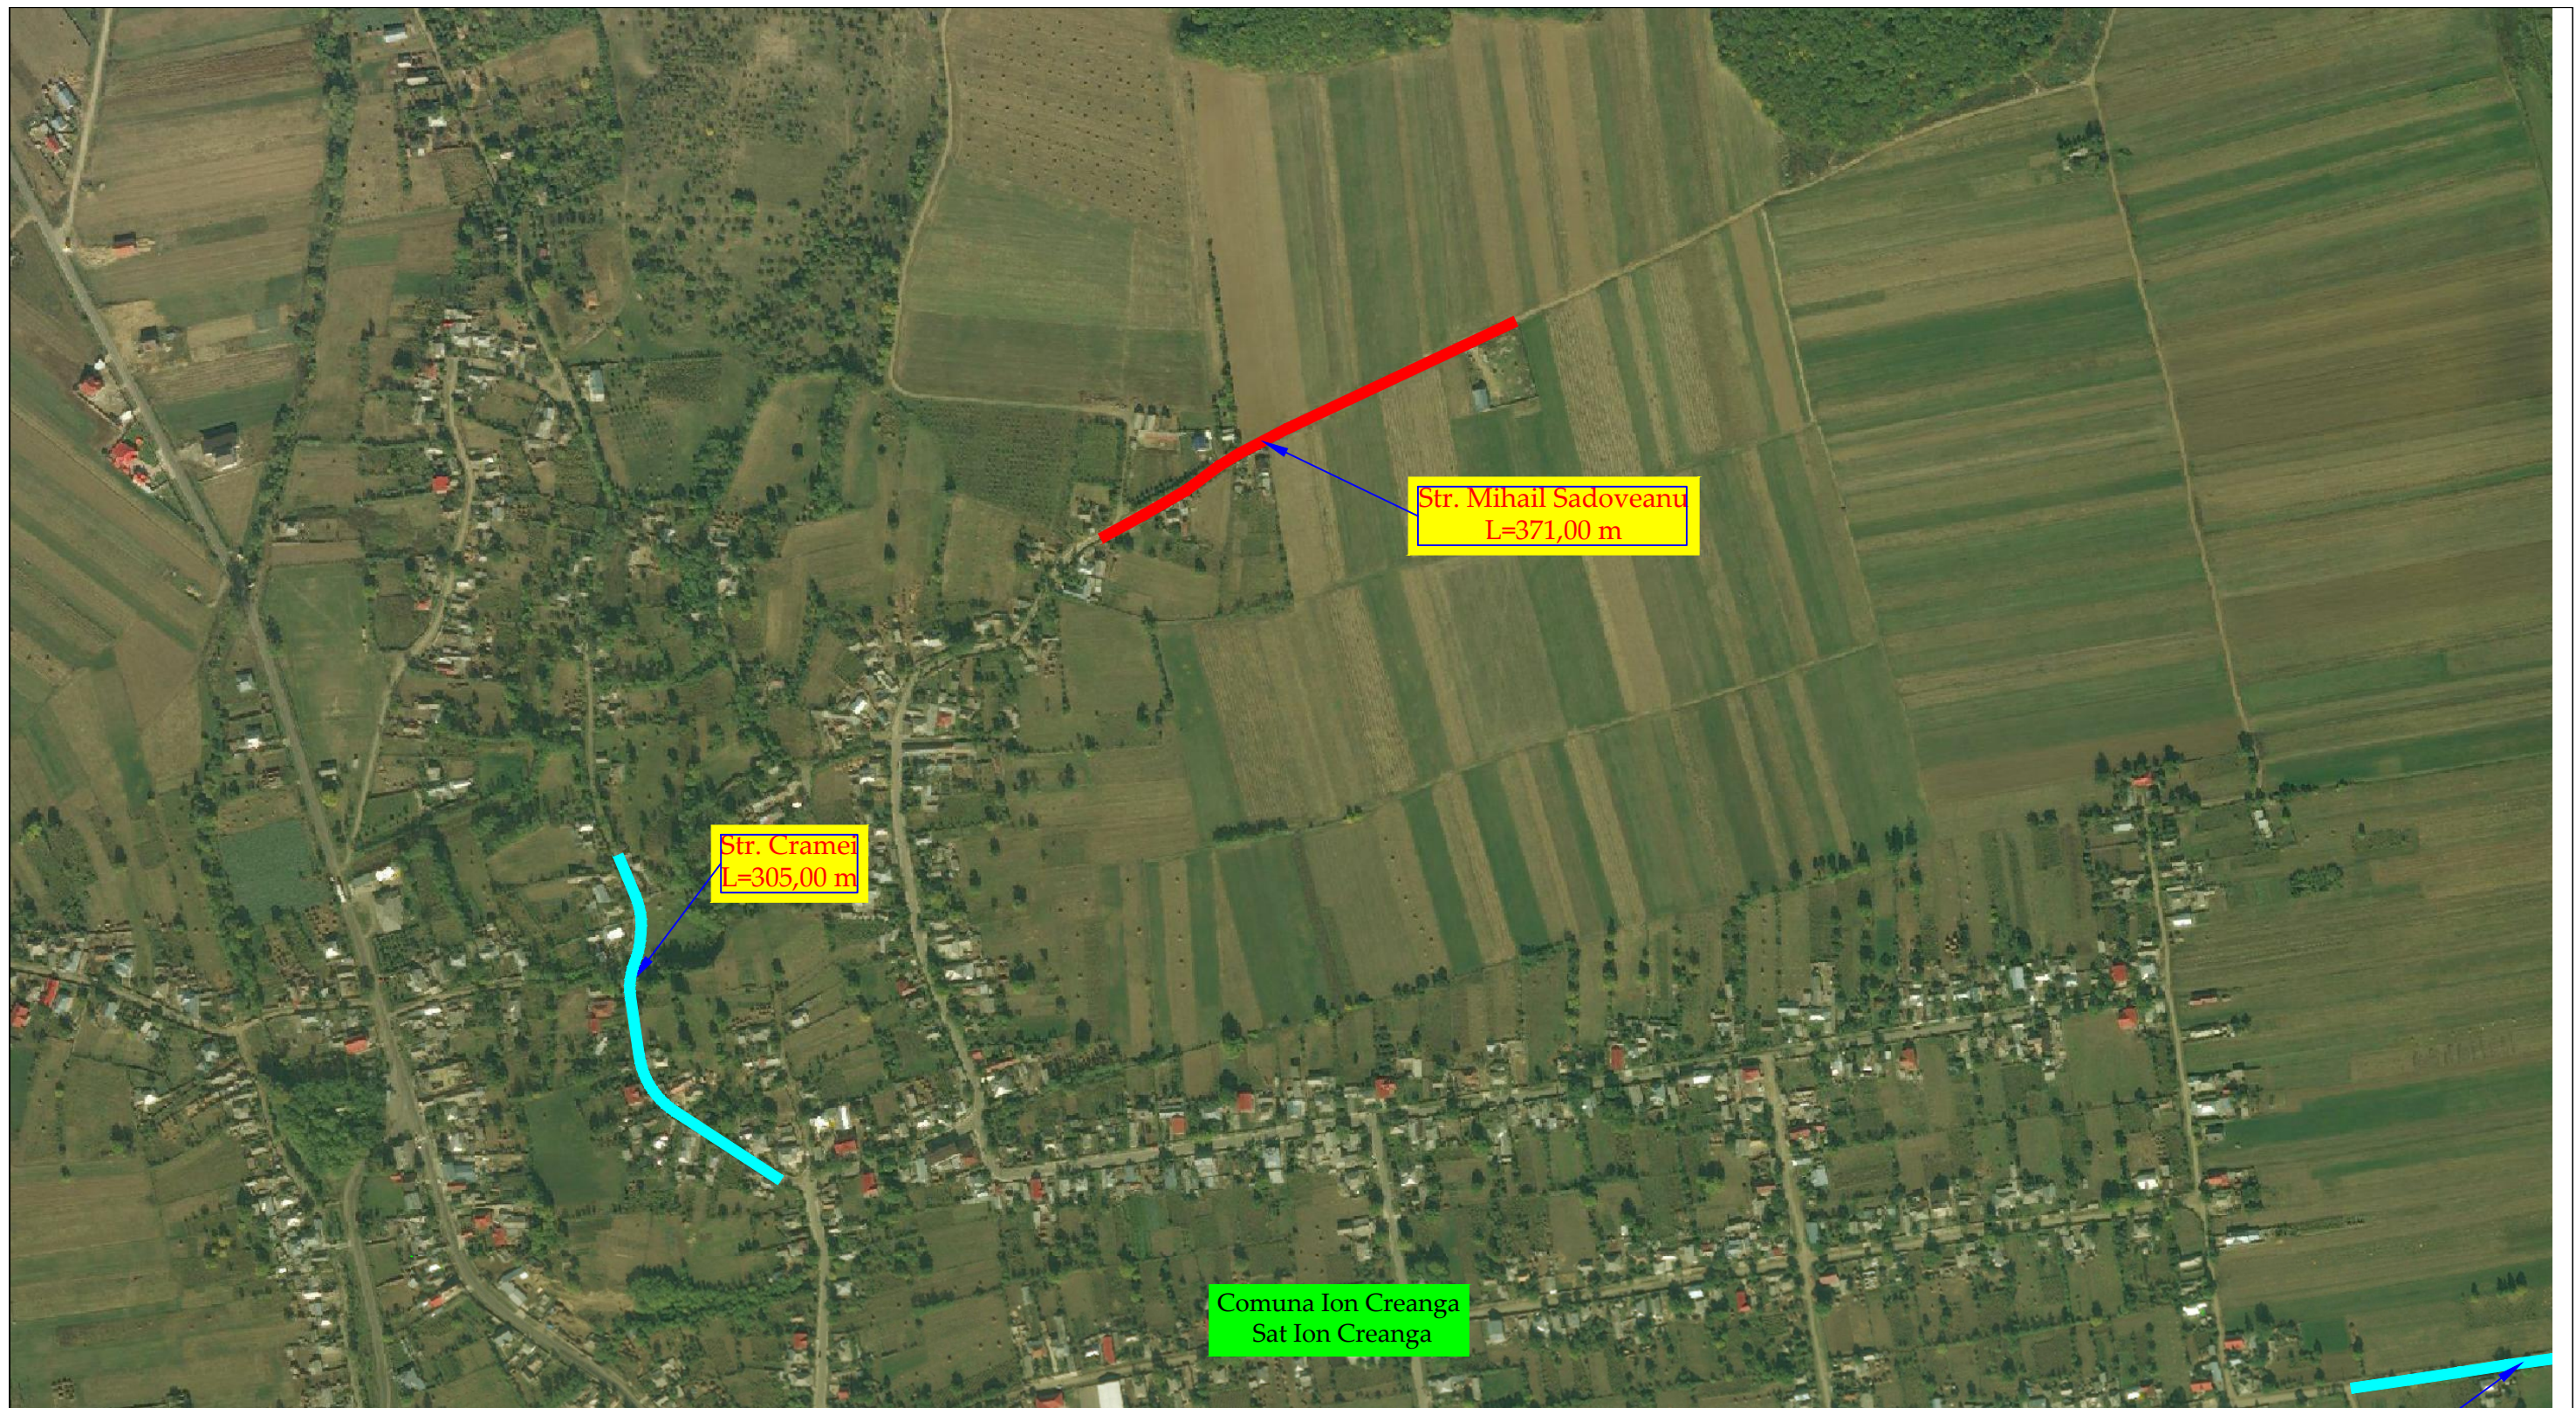

	NUME	SEMNATURA	CERINTA	REFERAT / EXPERTIZA	DATA
VERIFICATOR					
<b>S.C. AQUA PROJECT S.R.L.</b> Str. Petru Rares, nr, 63, bl. A4, sc. B, Ap. 9 , Piatra Neamt Tel/Fax : 0233/624426 C.U.I. J27/580/2010, C.I.F. RO-27559846				<b>DENUMIREA PROIECTULUI:</b> "MODERNIZARE DRUMURI COMUNALE SI SATESTI IN COMUNA ION CREANGA, JUDETUL NEAMT"	
				<b>AMPLASAMENT:</b> Comuna Ion Creanga, judetul Neamt <b>BENEFICIAR:</b> Comuna Ion Creanga, judetul Neamt	
PROIECTAT	dr.ing. Craciun Eugeniu		SCARA	<b>DENUMIRE PLANȘĂ:</b> PLAN DE INCADRARE IN TERITORIU	
DESENAT	Ing. Bulboaca Gheorghita-Marian		1:5.000		
VERIFICAT	dr.ing. Craciun Eugeniu		DATA		
SEF PROIECT	dr.ing. Craciun Eugeniu		2019		
				Faza:	PROIECT
				SF	Nr. 2019
					PLANSA PL 1.6

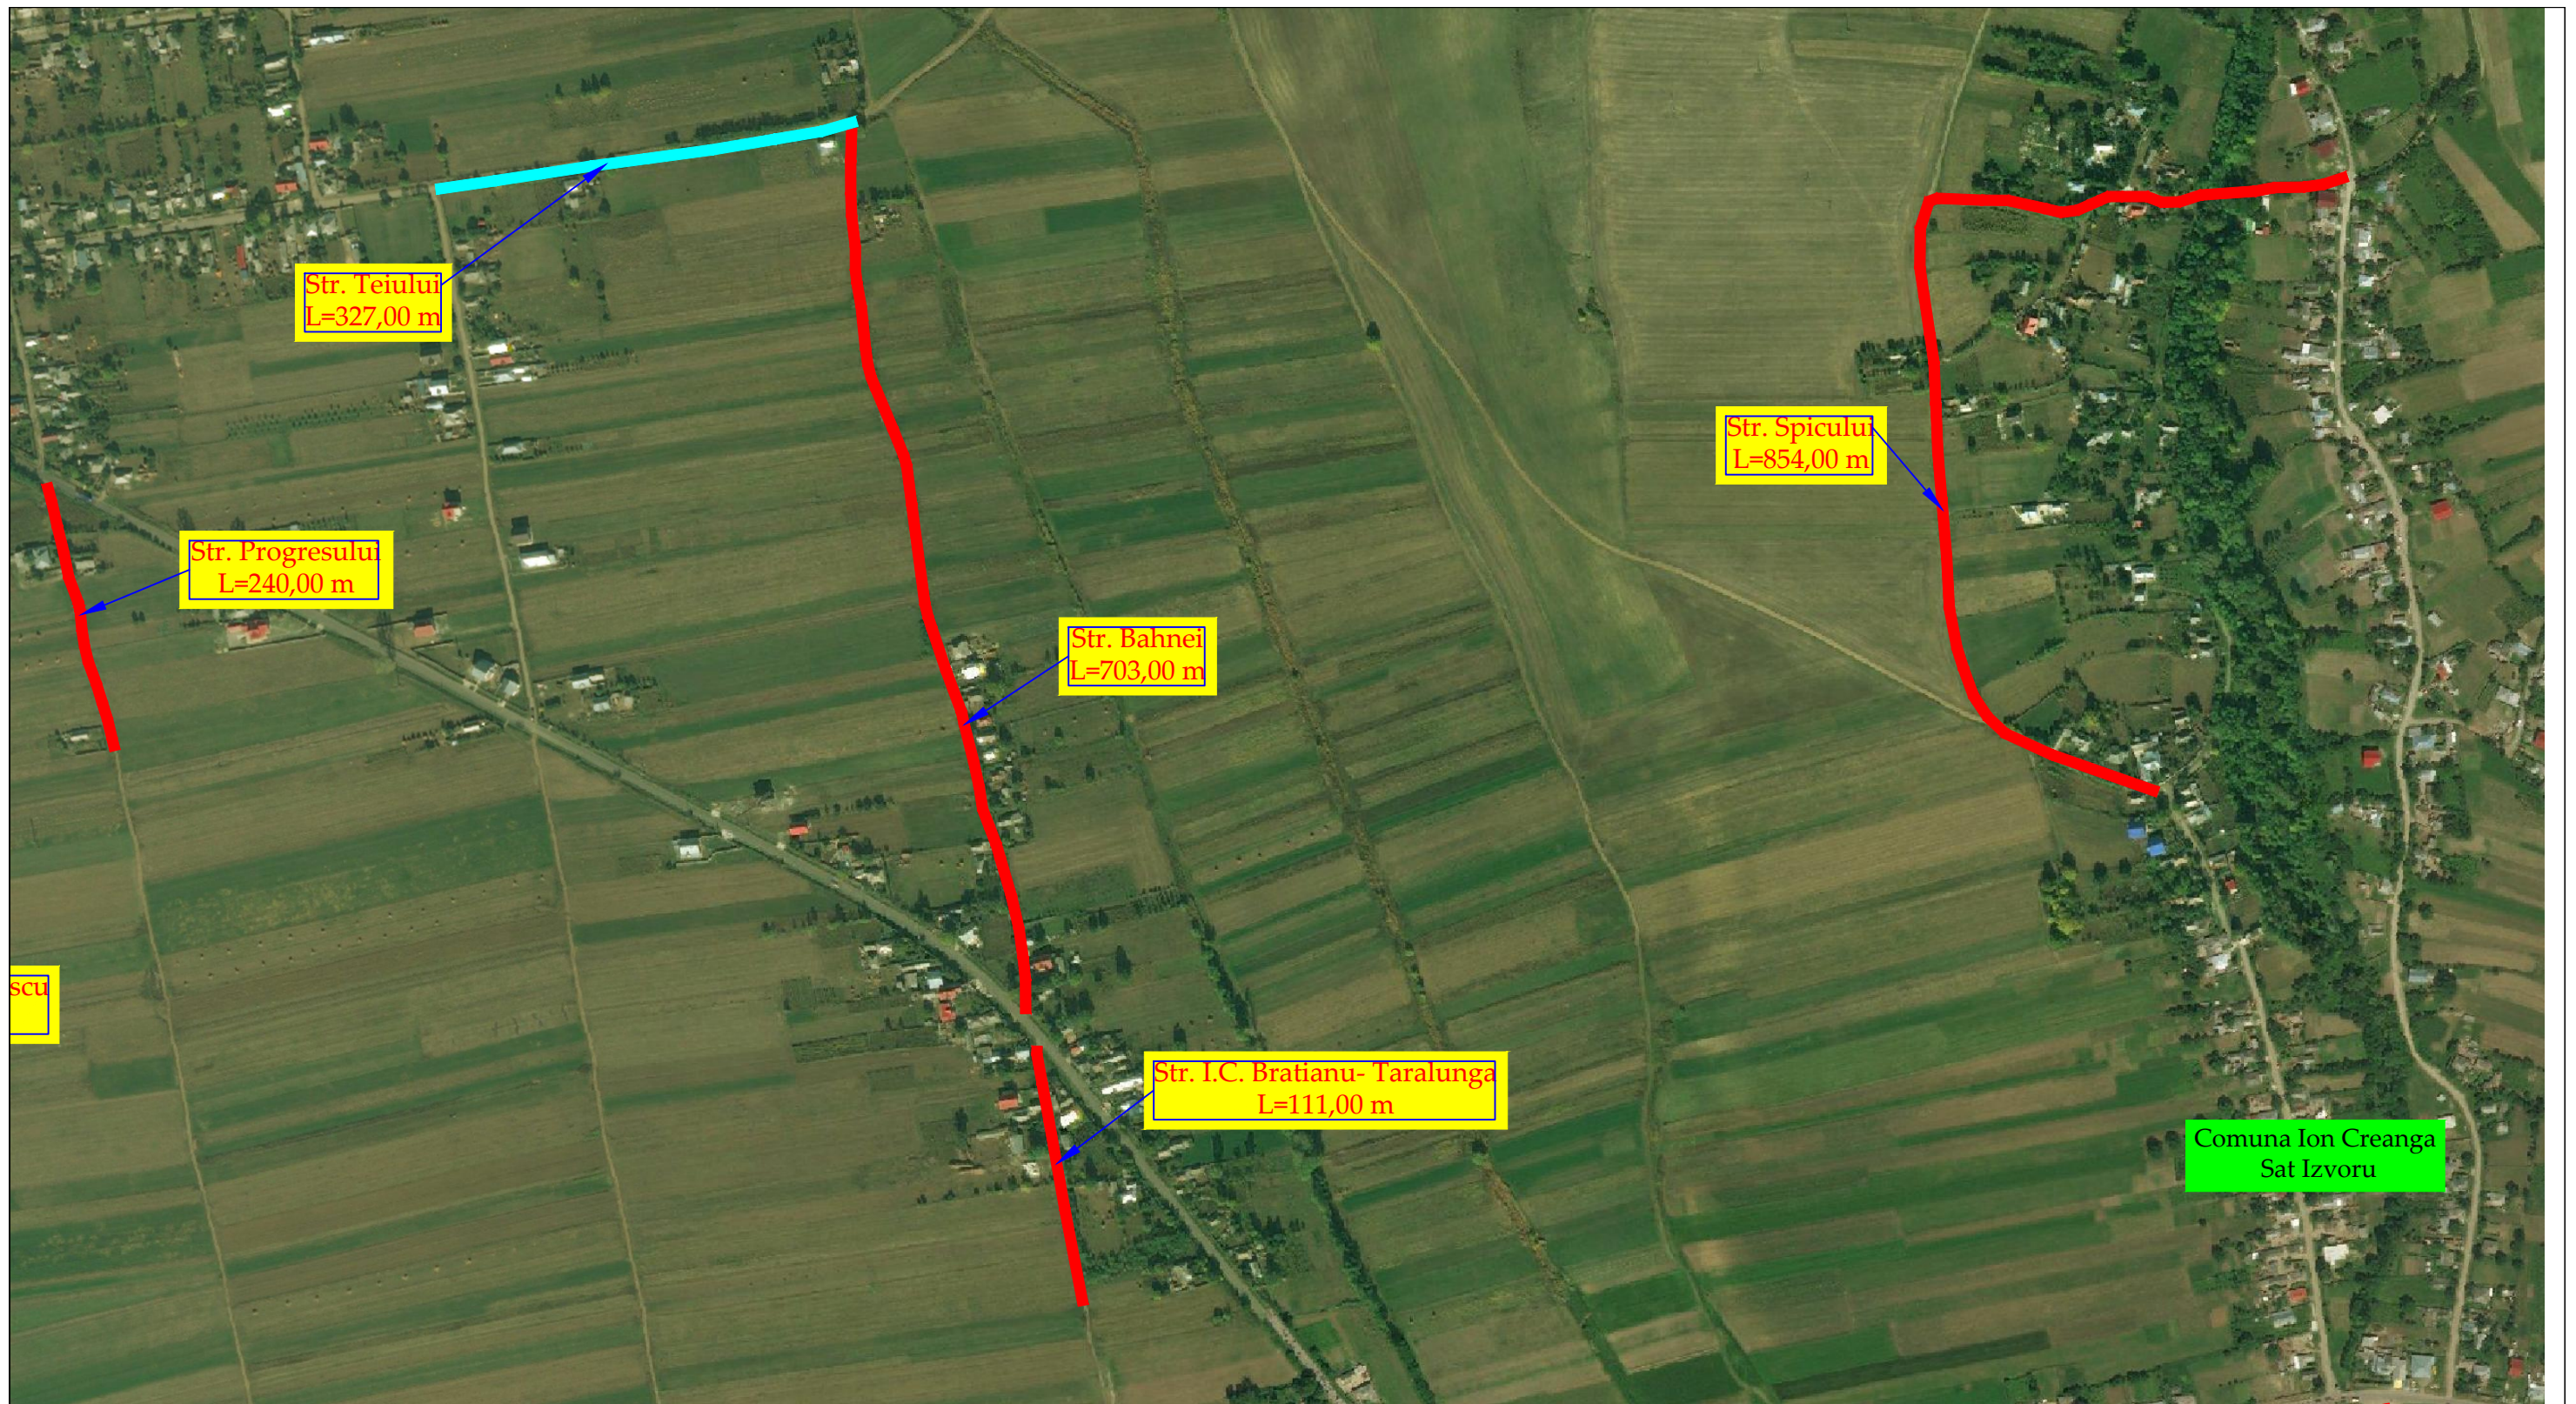


scu






Comuna Ion Creanga  
Sat Izvoru

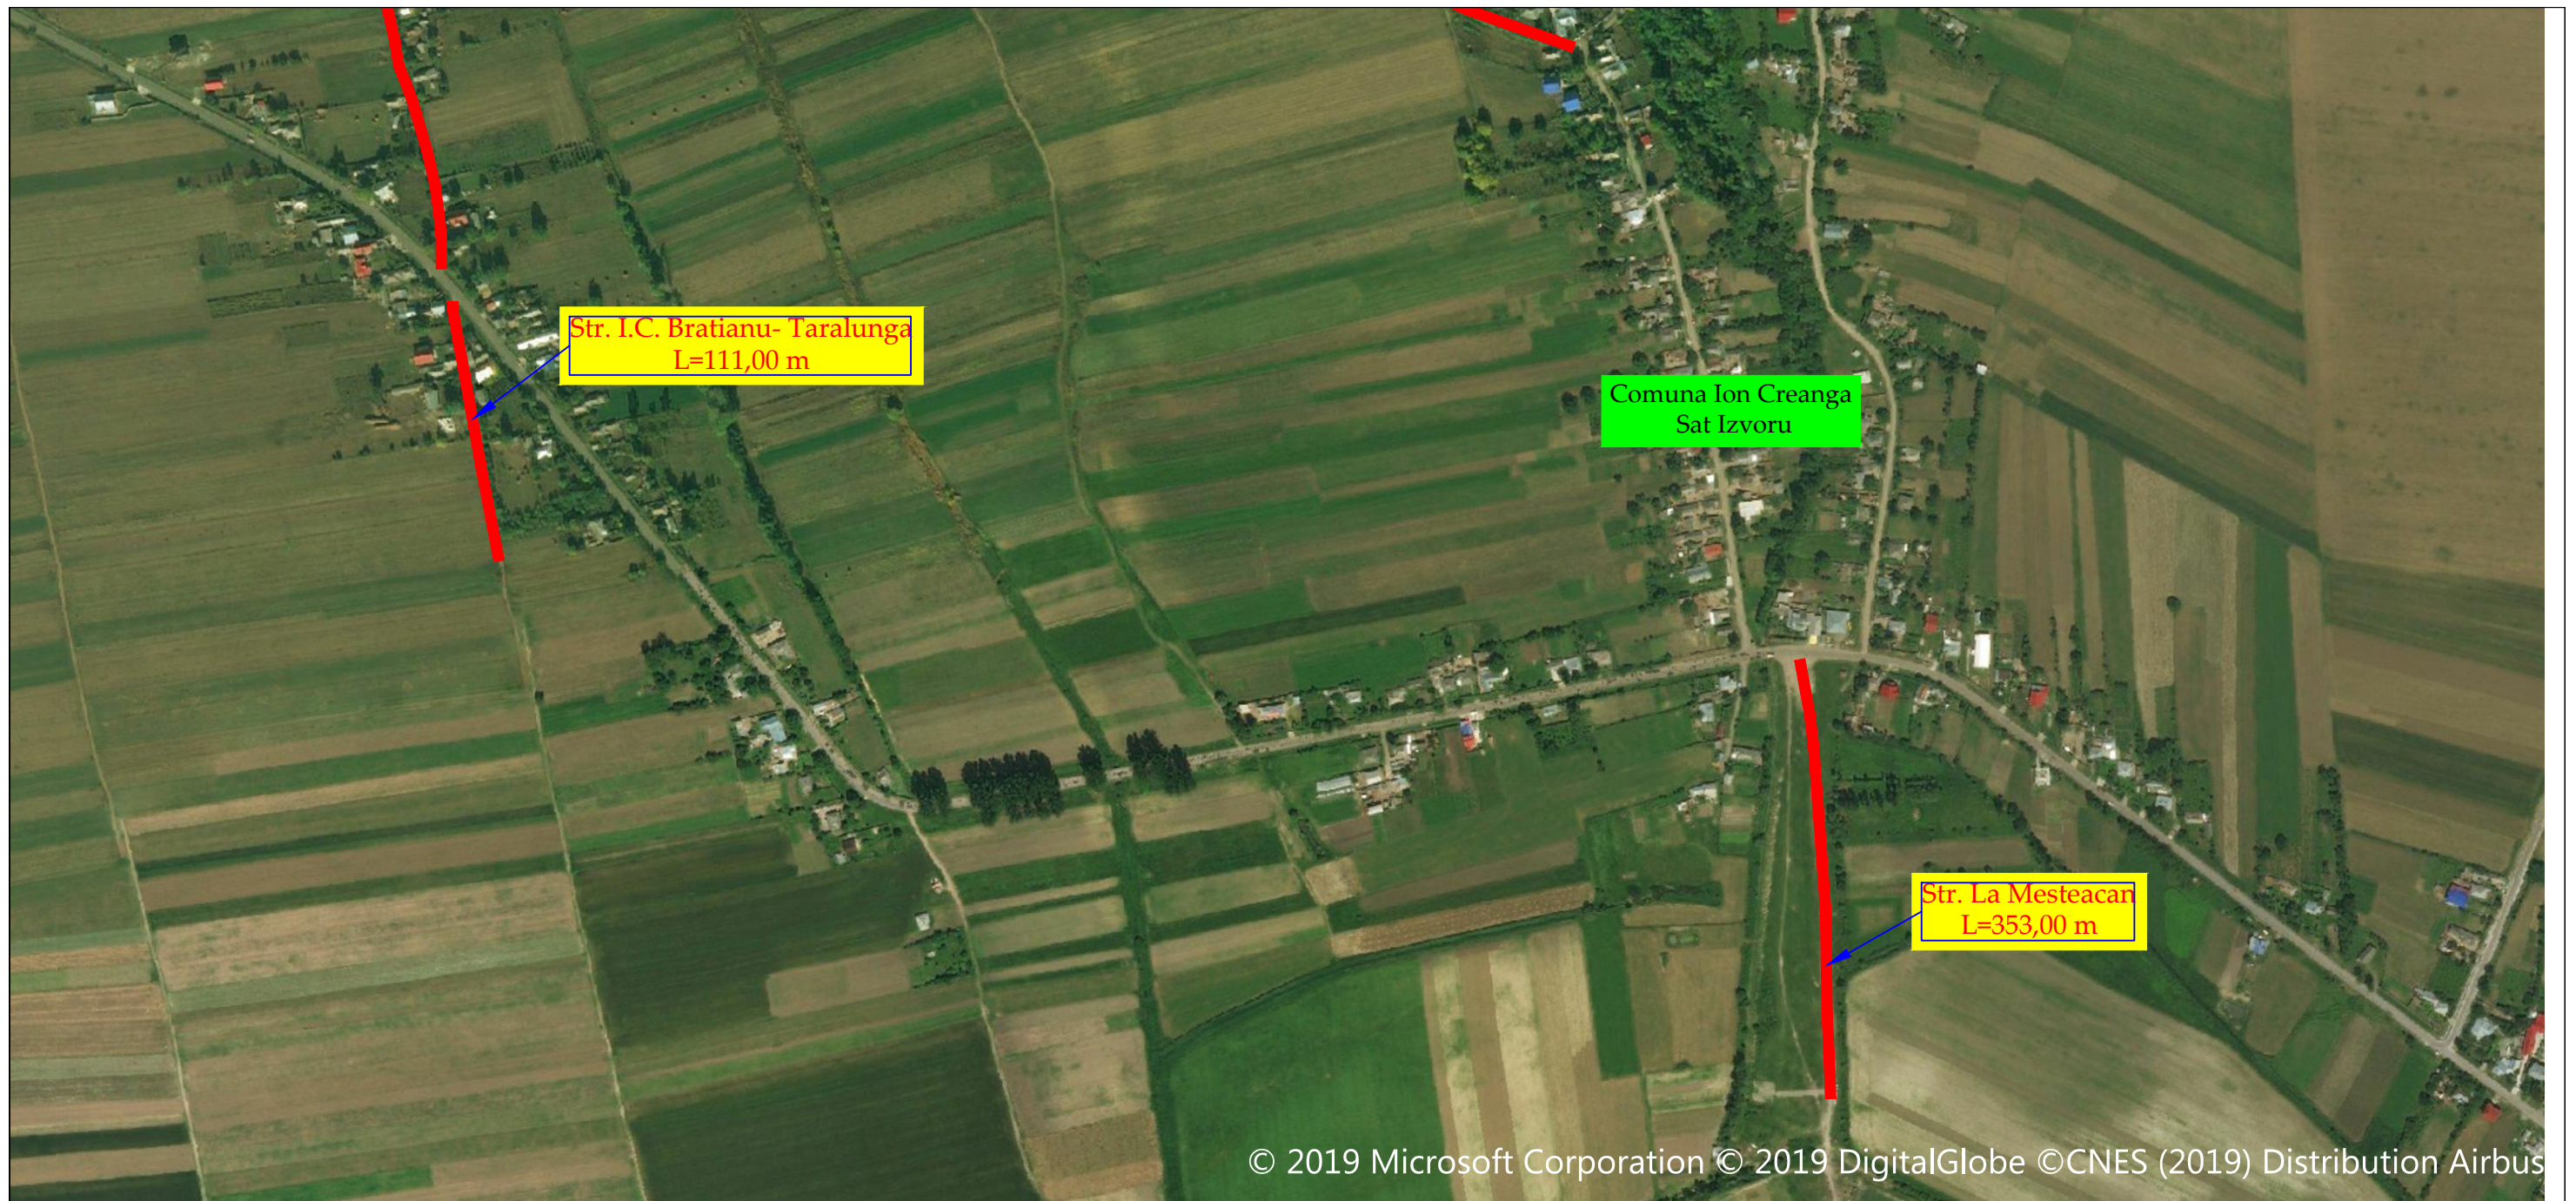
	NUME	SEMNATURA	CERINTA	REFERAT / EXPERTIZA	DATA
VERIFICATOR					
<b>S.C. AQUA PROJECT S.R.L.</b> Str. Petru Rares, nr. 63, bl. A4, sc. B, Ap. 9, Piatra Neamt Tel/Fax : 0233/624426 C.U.I. J27/580/2010, C.I.F. RO-27559846				<b>DENUMIREA PROIECTULUI:</b> "MODERNIZARE DRUMURI COMUNALE SI SATESTI IN COMUNA ION CREANGA, JUDETUL NEAMT"	
		<b>AMPLASAMENT:</b> Comuna Ion Creanga, judetul Neamt <b>BENEFICIAR:</b> Comuna Ion Creanga, judetul Neamt		PROIECT Nr. 2019	
PROIECTAT	dr.ing. Craciun Eugeniu		SCARA	<b>DENUMIRE PLANȘĂ:</b> PLAN DE INCADRARE IN TERITORIU	
DESENAT	Ing. Bulboaca Gheorghita-Marian		1:5.000	Faza: SF	
VERIFICAT	dr.ing. Craciun Eugeniu		DATA	PLANSA PL 1.7	
SEF PROIECT	dr.ing. Craciun Eugeniu		2019		







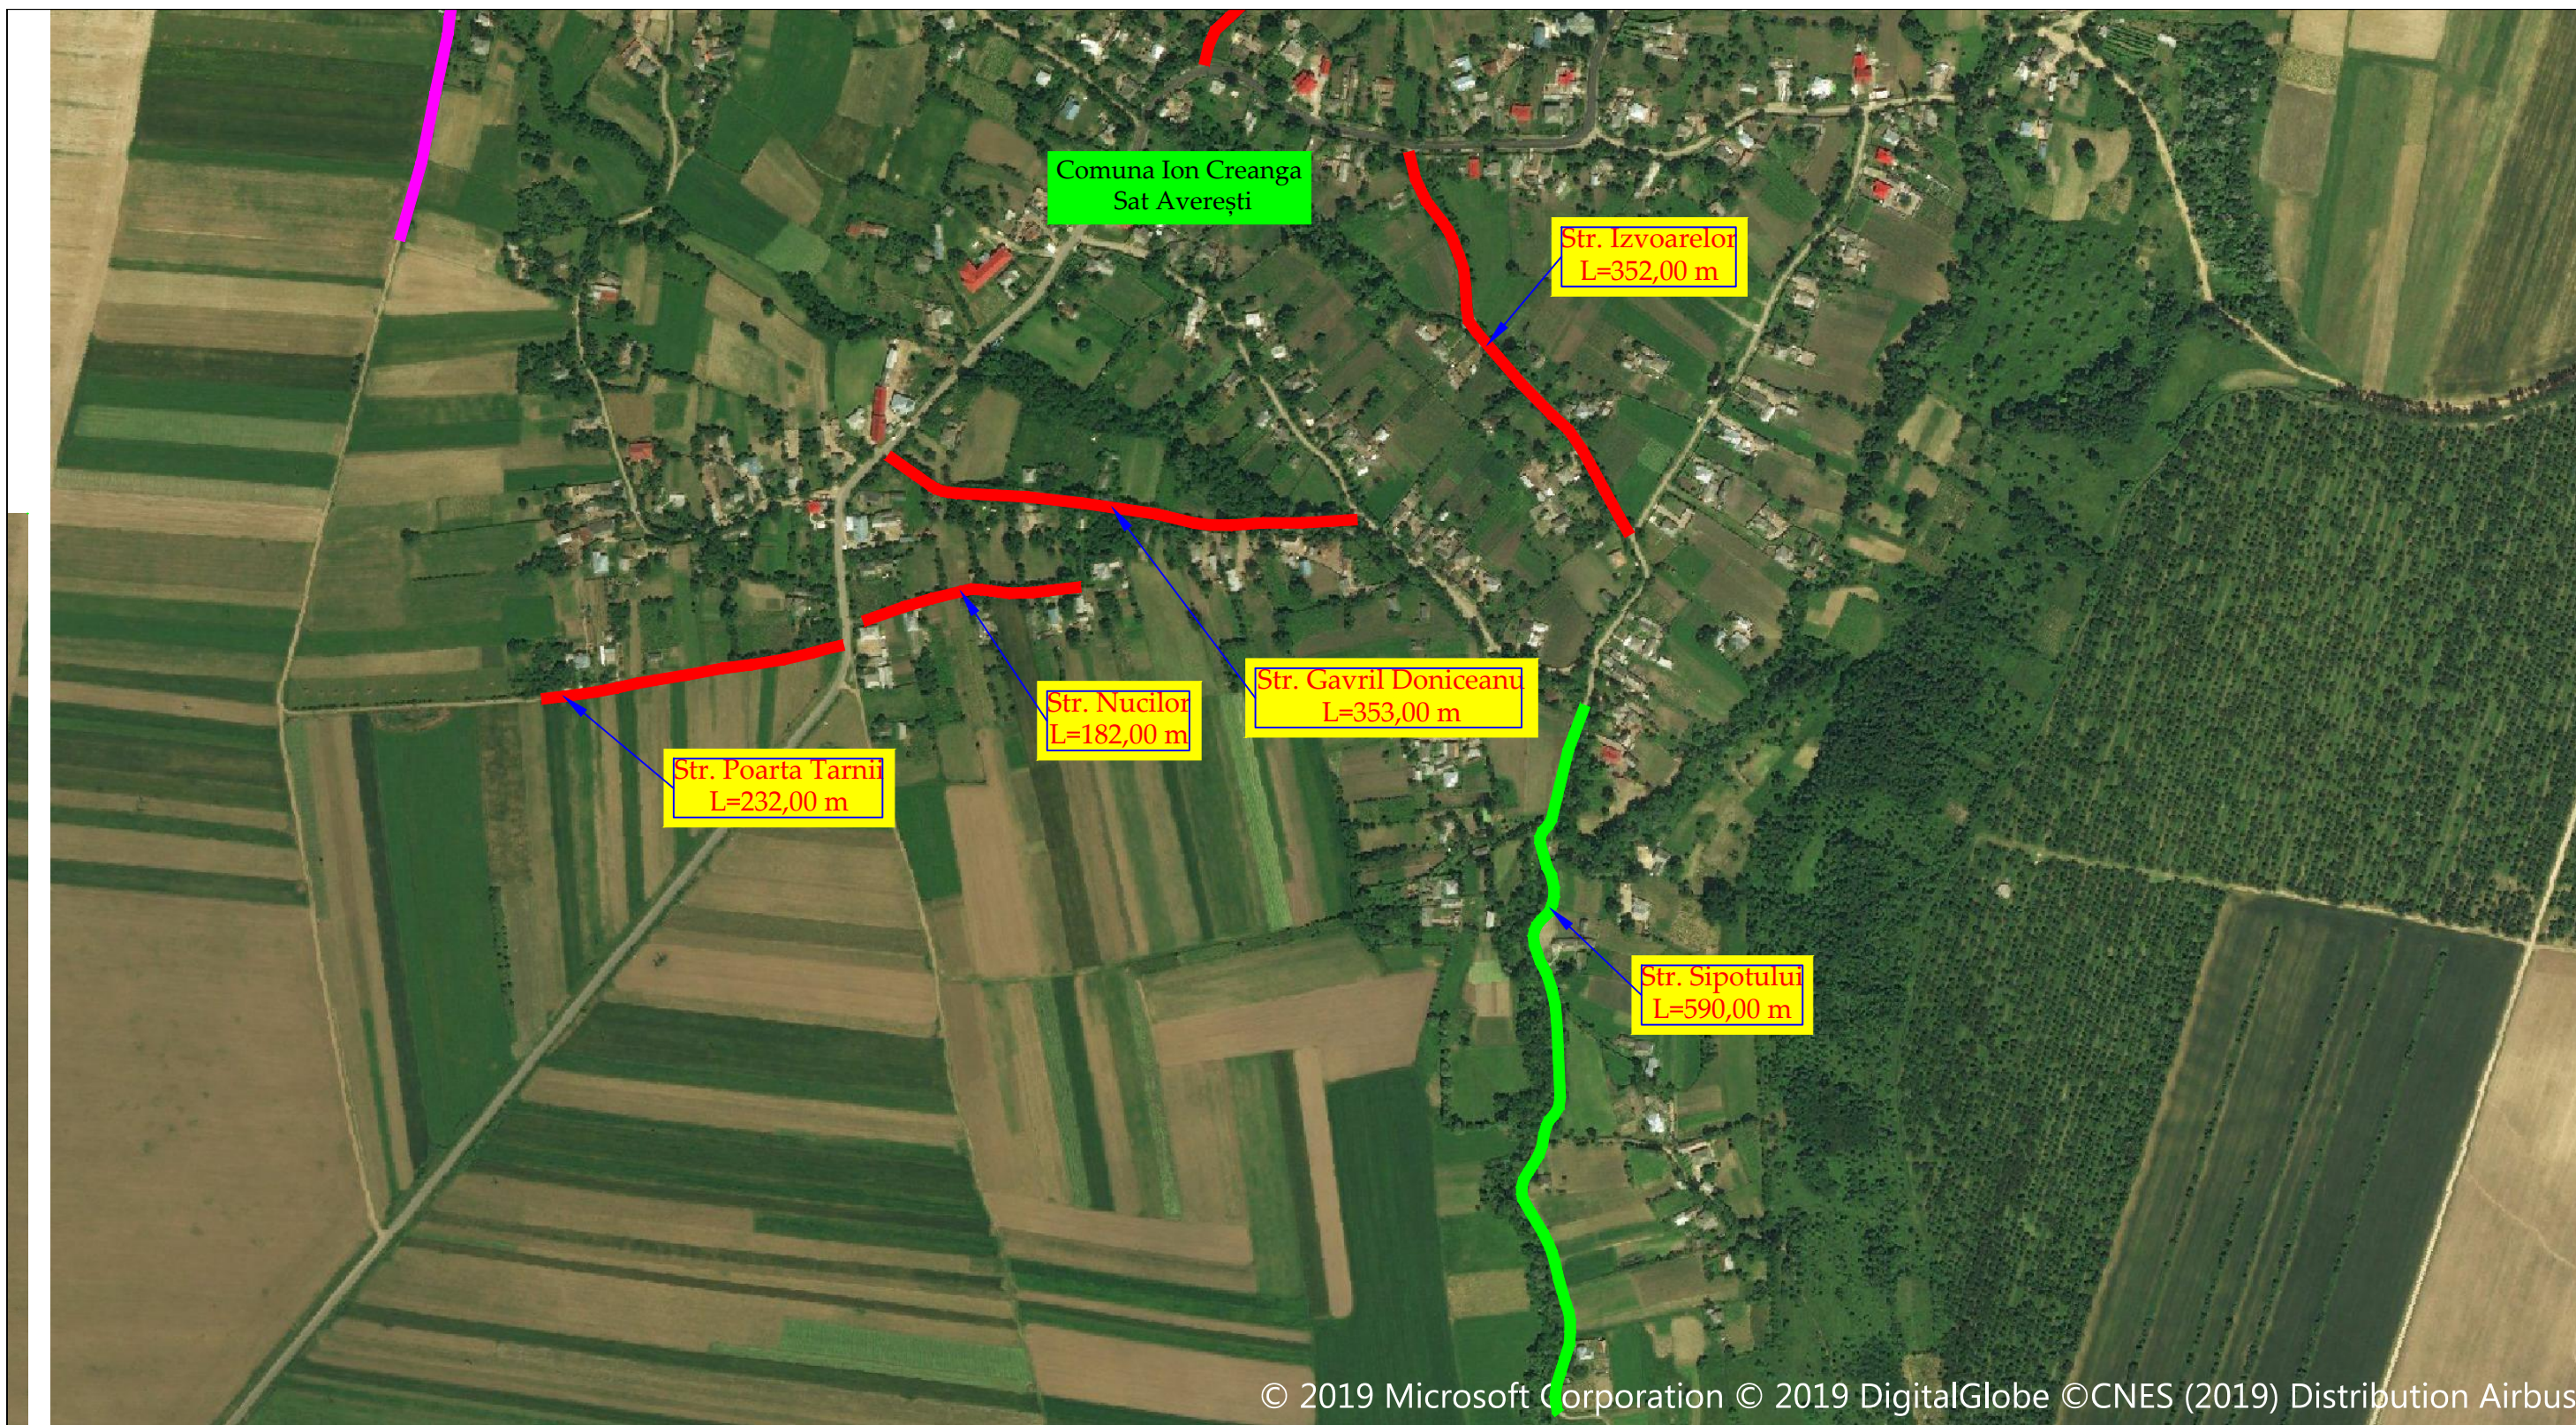


ft Corporation © 2019 DigitalGlobe ©CNES (2019) Distribution Airbus DS 

VERIFICATOR	NUME	SEMNATURA	CERINTA	REFERAT / EXPERTIZA	DATA
<b>S.C. AQUA PROJECT S.R.L.</b> Str. Petru Rares, nr, 63, bl. A4, sc. B, Ap. 9 , Piatra Neamt Tel/Fax : 0233/624426 C.U.I. J27/580/2010, C.I.F. RO-27559846				<b>DENUMIREA PROIECTULUI:</b> "MODERNIZARE DRUMURI COMUNALE SI SATESTI IN COMUNA ION CREANGA, JUDETUL NEAMT"	
		<b>AMPLASAMENT:</b> Comuna Ion Creanga, judetul Neamt <b>BENEFICIAR:</b> Comuna Ion Creanga, judetul Neamt		<b>PROIECT</b> Nr. 2019	
PROIECTAT	dr.ing. Craciun Eugeniu		SCARA	<b>DENUMIRE PLANȘĂ:</b> PLAN DE INCADRARE IN TERITORIU	
DESEMAT	Ing. Bulboaca Gheorghita-Marian		1:5.000	Faza: SF	
VERIFICAT	dr.ing. Craciun Eugeniu		DATA	PLANSA PL 1.8	
SEF PROIECT	dr.ing. Craciun Eugeniu		2019		




© 2019 Microsoft Corporation © 2019 DigitalGlobe © CNES (2019) Distribution Airbus

VERIFICATOR	NUME	SEMNATURA	CERINTA	REFERAT / EXPERTIZA	DATA
S.C. AQUA PROJECT S.R.L. Str. Petru Rares, nr. 63, bl. A4, sc. B, Ap. 9, Piatra Neamt Tel/Fax : 0233/624426 C.U.I. J27/580/2010, C.I.F. RO-27559846				<b>DENUMIREA PROIECTULUI:</b> "MODERNIZARE DRUMURI COMUNALE SI SATESTI IN COMUNA ION CREANGA, JUDETUL NEAMT"	PROIECT Nr. 2019
				<b>AMPLASAMENT:</b> Comuna Ion Creanga, judetul Neamt <b>BENEFICIAR:</b> Comuna Ion Creanga, judetul Neamt	
PROIECTAT	dr.ing. Craciun Eugeniu		SCARA	<b>DENUMIRE PLANȘĂ:</b> PLAN DE INCADRARE IN TERITORIU	Faza: SF
DESENAT	Ing. Bulboaca Gheorghita-Marian		1:5.000		
VERIFICAT	dr.ing. Craciun Eugeniu		DATA		PLANSA PL 1.9
SEF PROIECT	dr.ing. Craciun Eugeniu		2019		

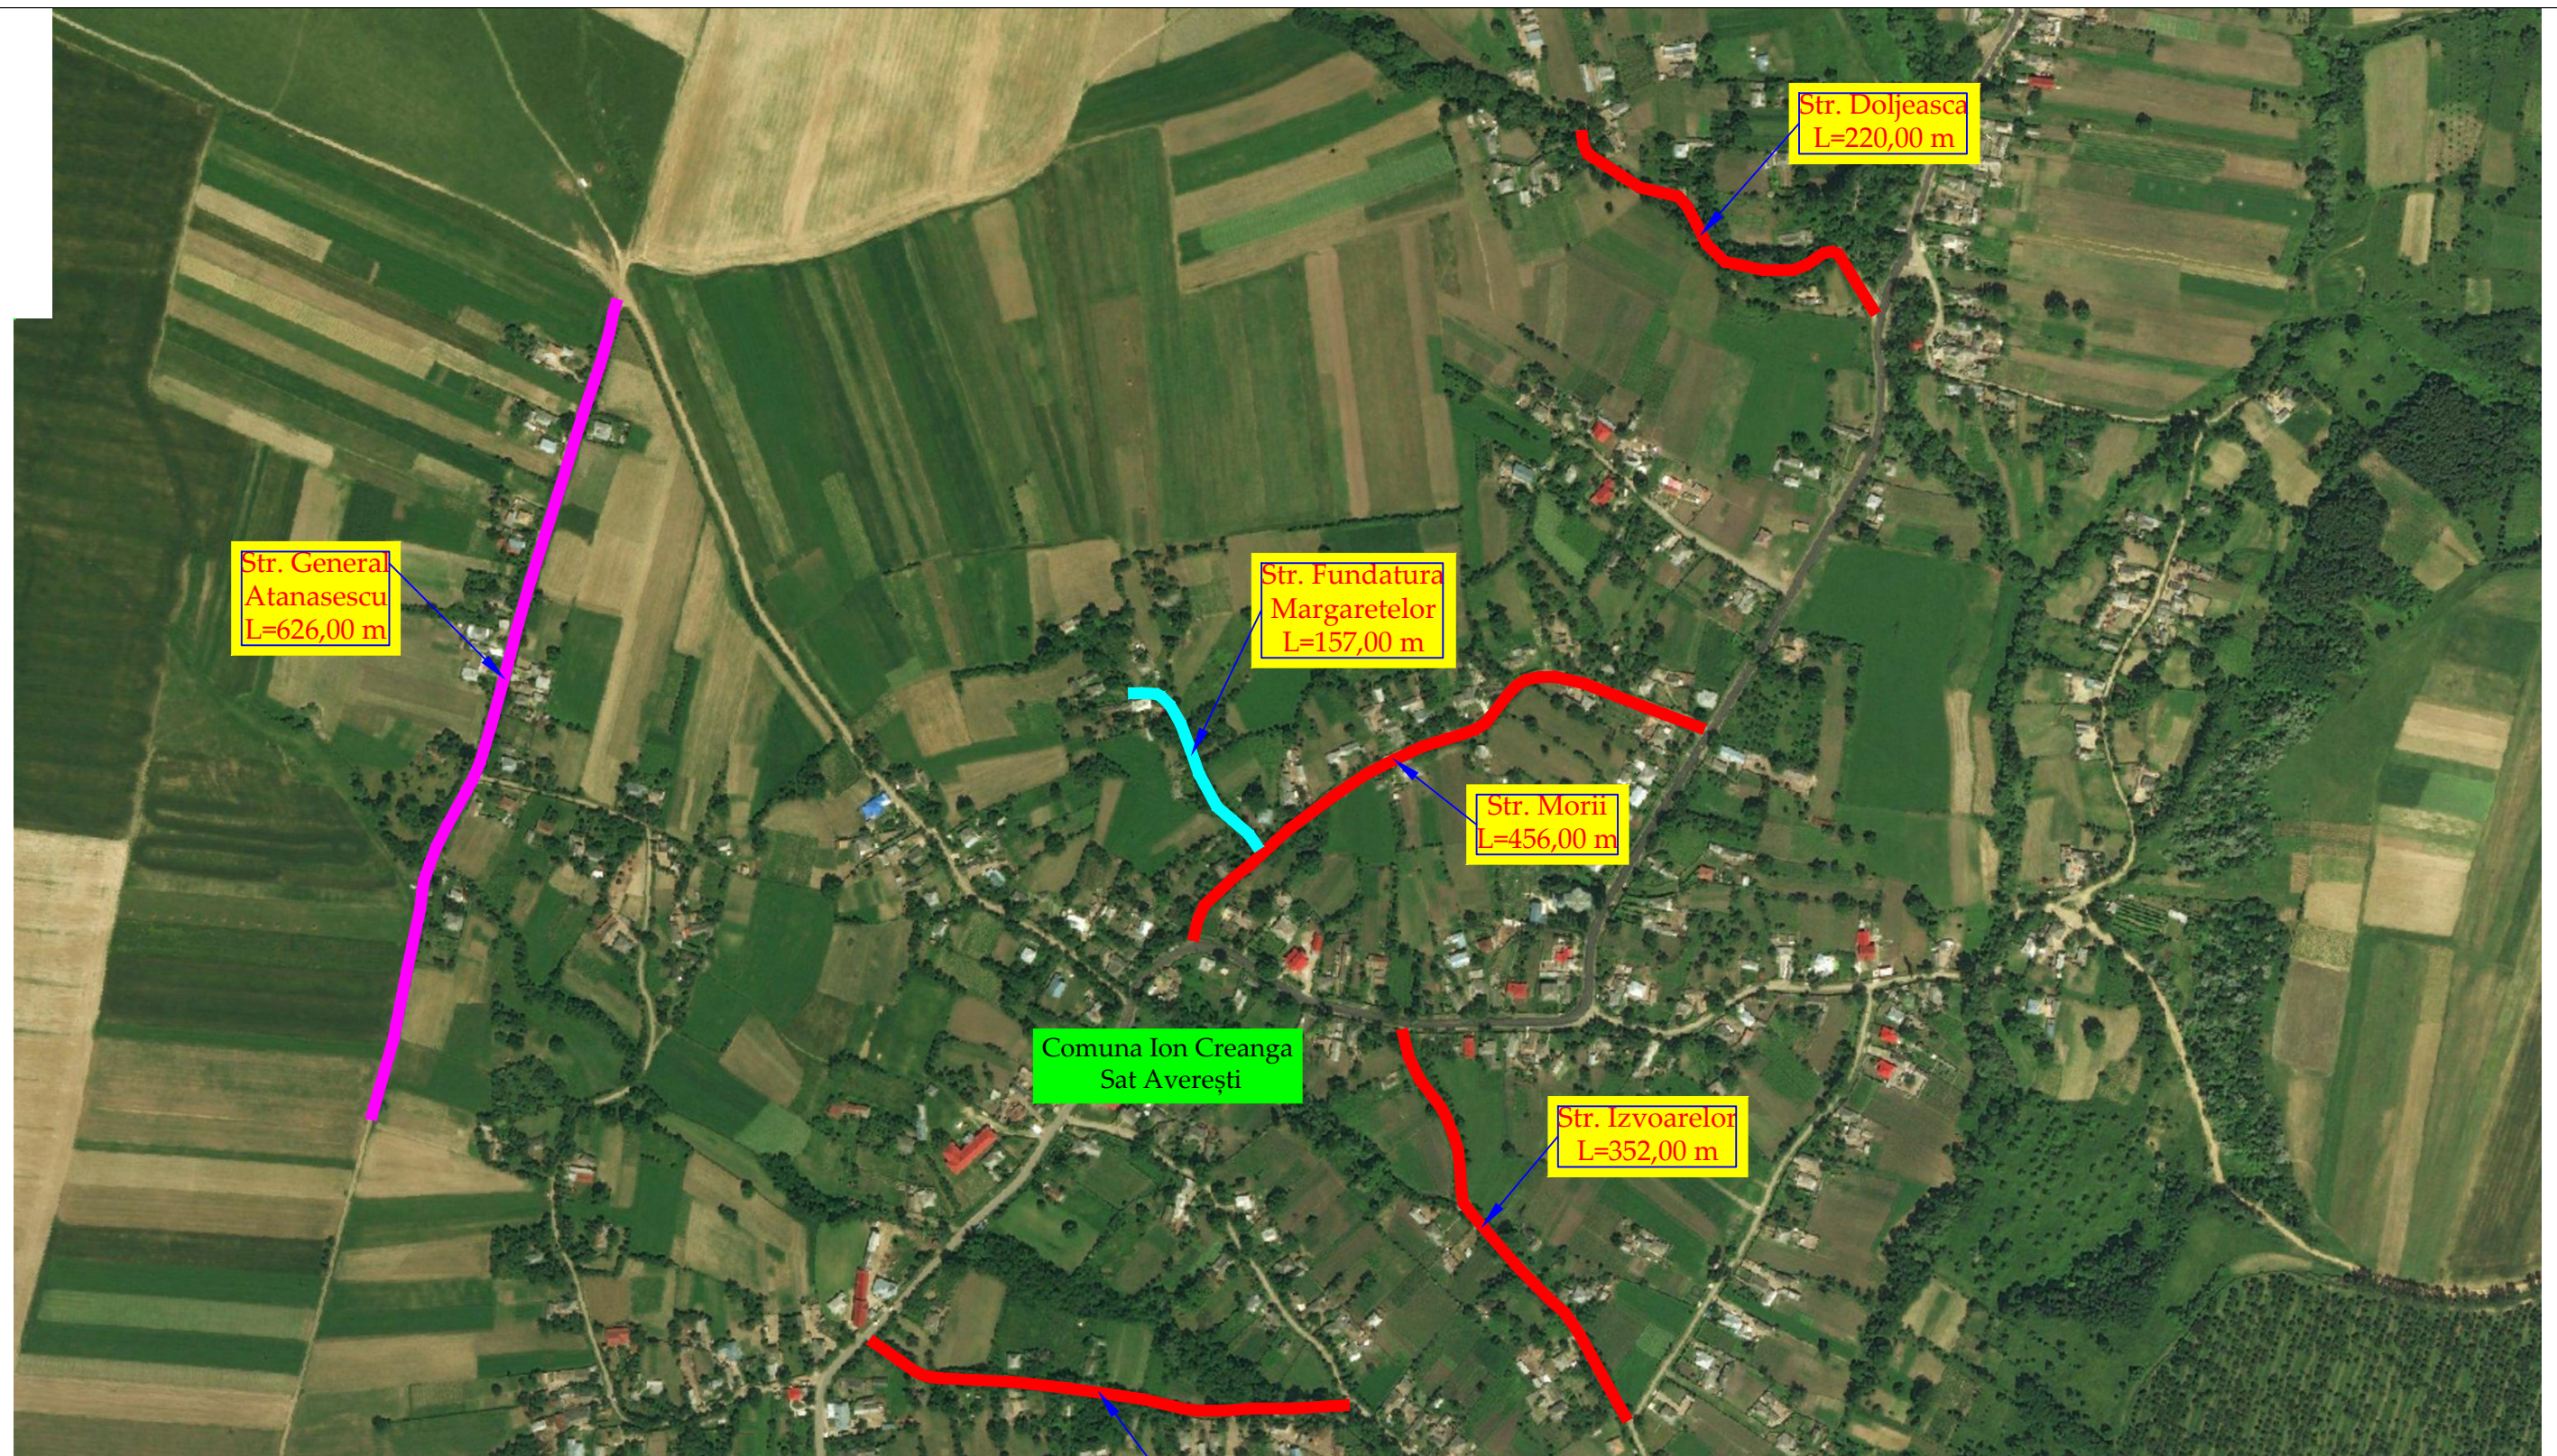

	NUME	SEMNATURA	CERINTA	REFERAT / EXPERTIZA	DATA
VERIFICATOR					
<b>S.C. AQUA PROJECT S.R.L.</b> Str. Petru Rares, nr. 63, bl. A4, sc. B, Ap. 9 , Piatra Neamt Tel/Fax : 0233/624426 C.U.I. J27/580/2010, C.I.F. RO-27559846				<b>DENUMIREA PROIECTULUI:</b> "MODERNIZARE DRUMURI COMUNALE SI SATESTI IN COMUNA ION CREANGA, JUDETUL NEAMT"	
		<b>AMPLASAMENT:</b> Comuna Ion Creanga, judetul Neamt		<b>BENEFICIAR:</b> Comuna Ion Creanga, judetul Neamt	
PROIECTAT	dr.ing. Craciun Eugeniu		SCARA	<b>DENUMIRE PLANȘĂ:</b> PLAN DE INCADRARE IN TERITORIU	
DESEMAT	Ing. Bulboaca Gheorghita-Marian		1:5.000		
VERIFICAT	dr.ing. Craciun Eugeniu		DATA		
SEF PROIECT	dr.ing. Craciun Eugeniu		2019		
				Faza:	PROIECT Nr. 2019
					PLANSĂ PL 1.10

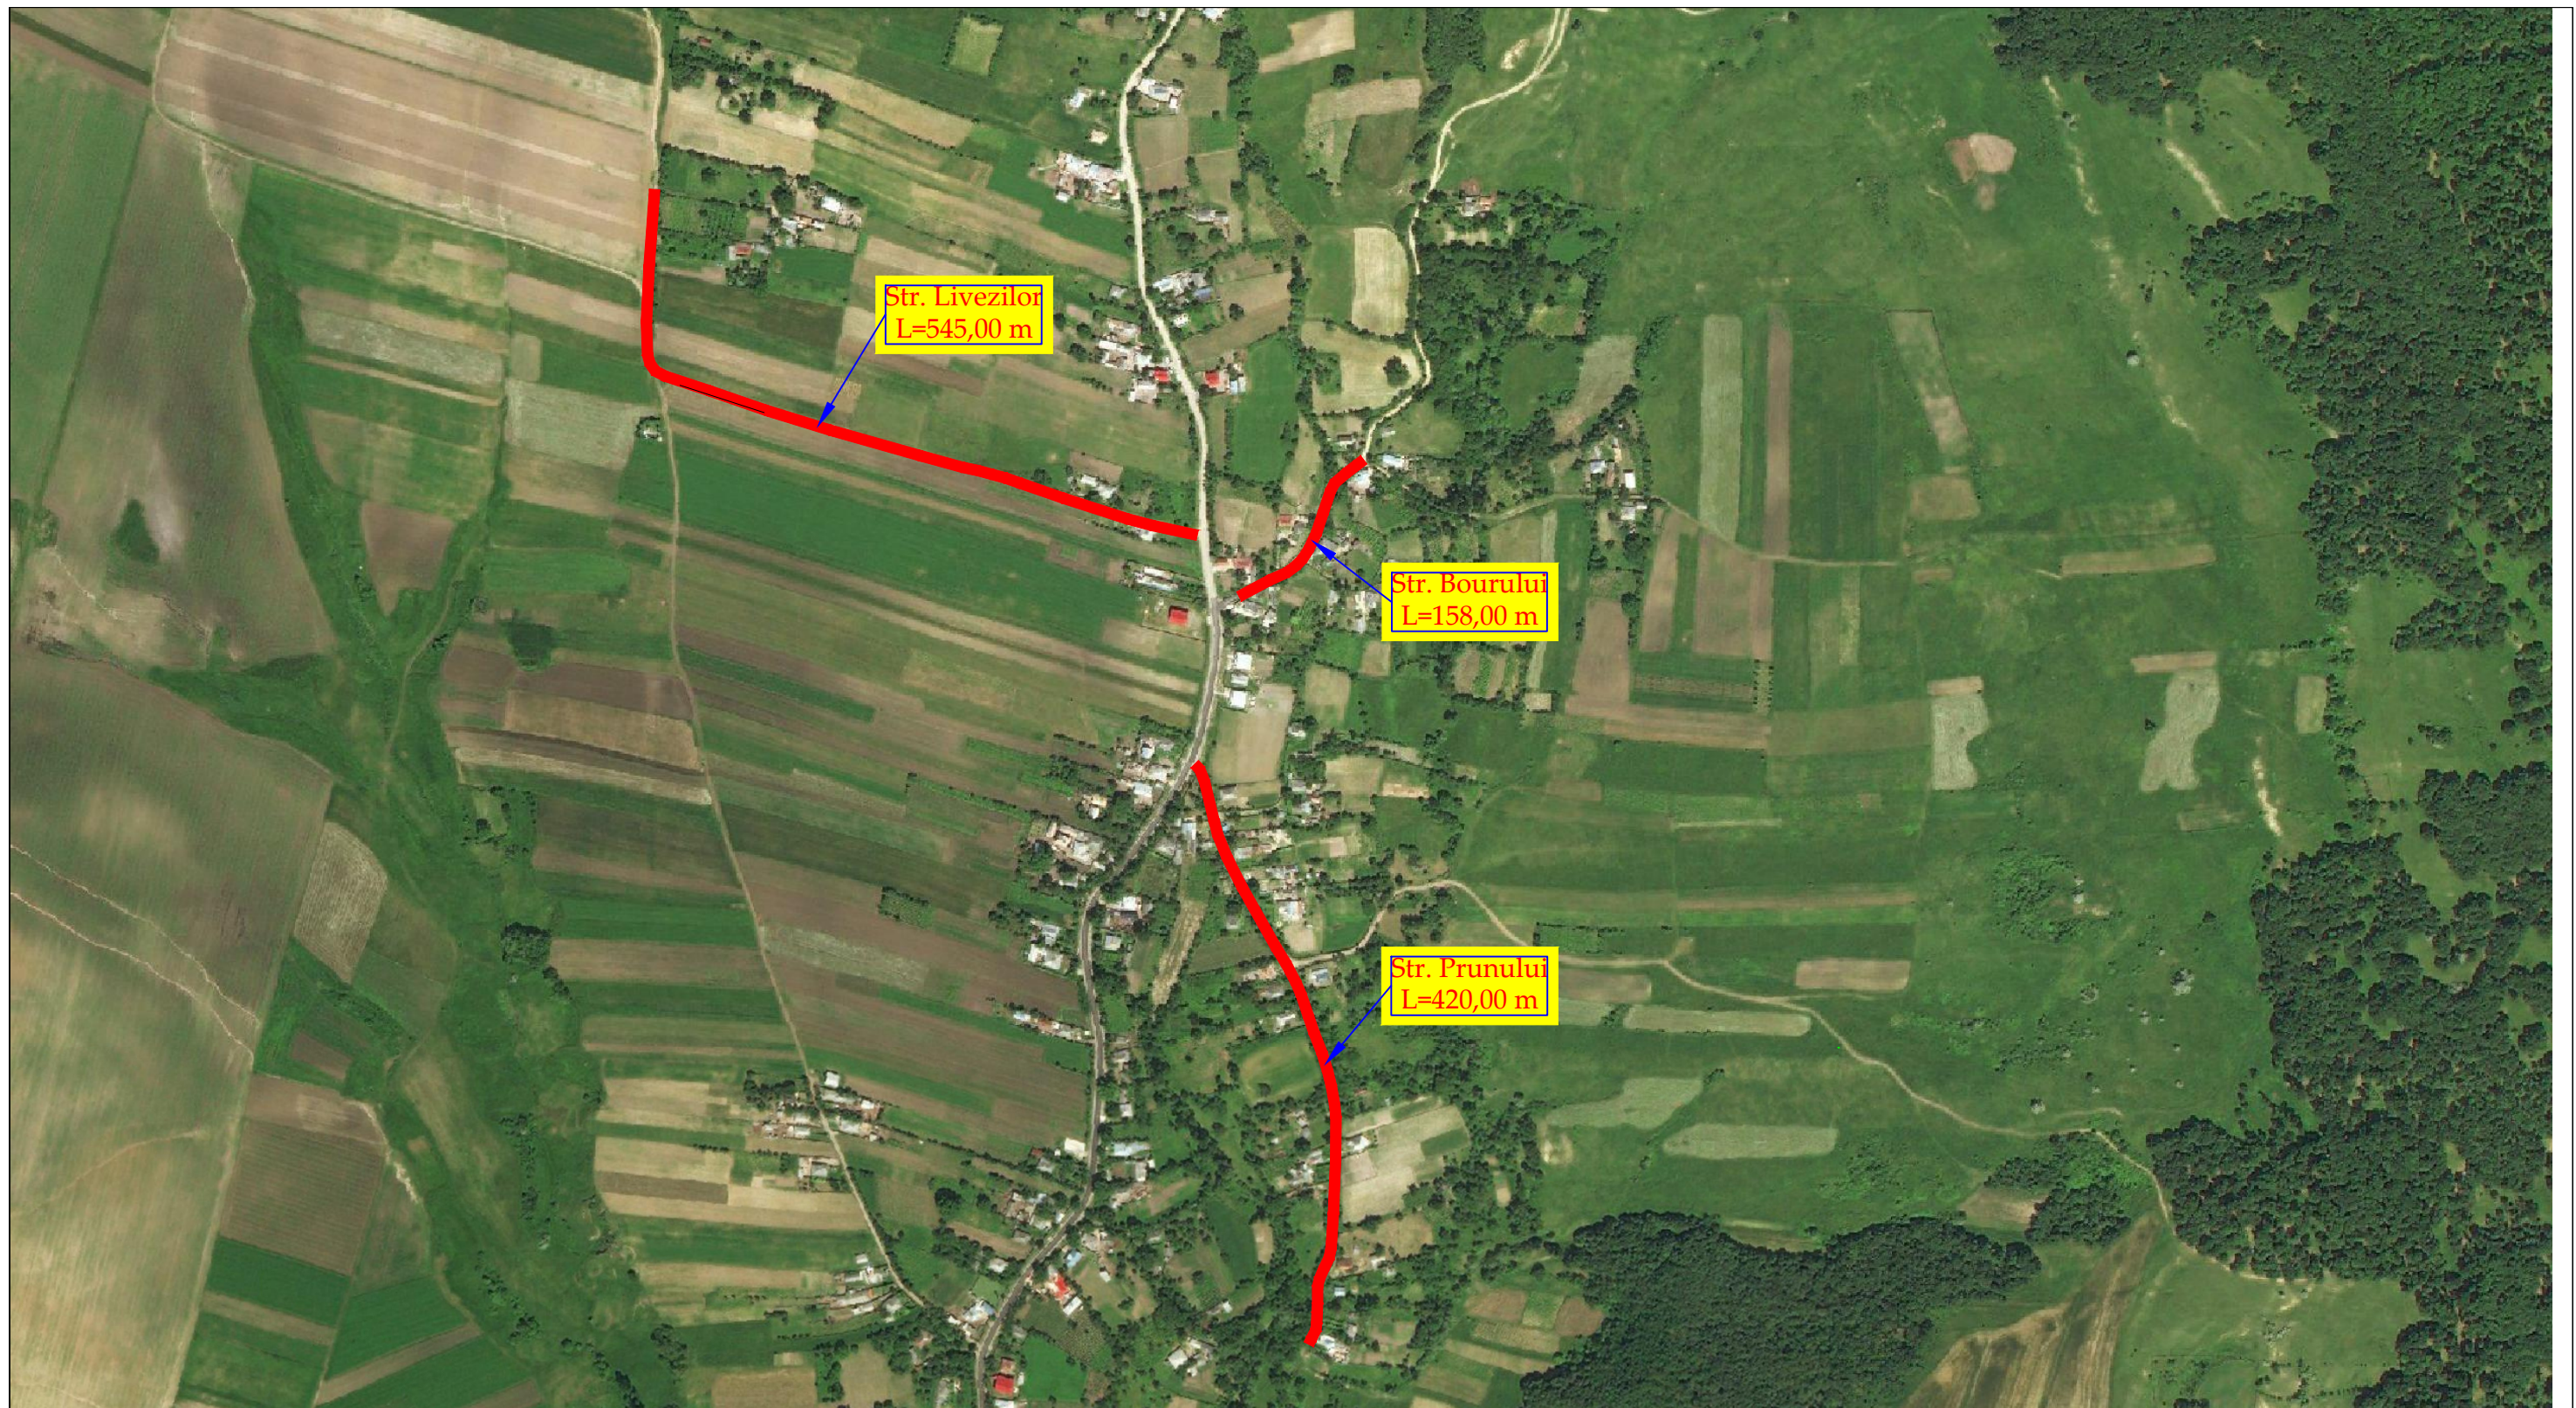







Str. Livezilor  
L=545,00 m


Str. Bourului  
L=158,00 m

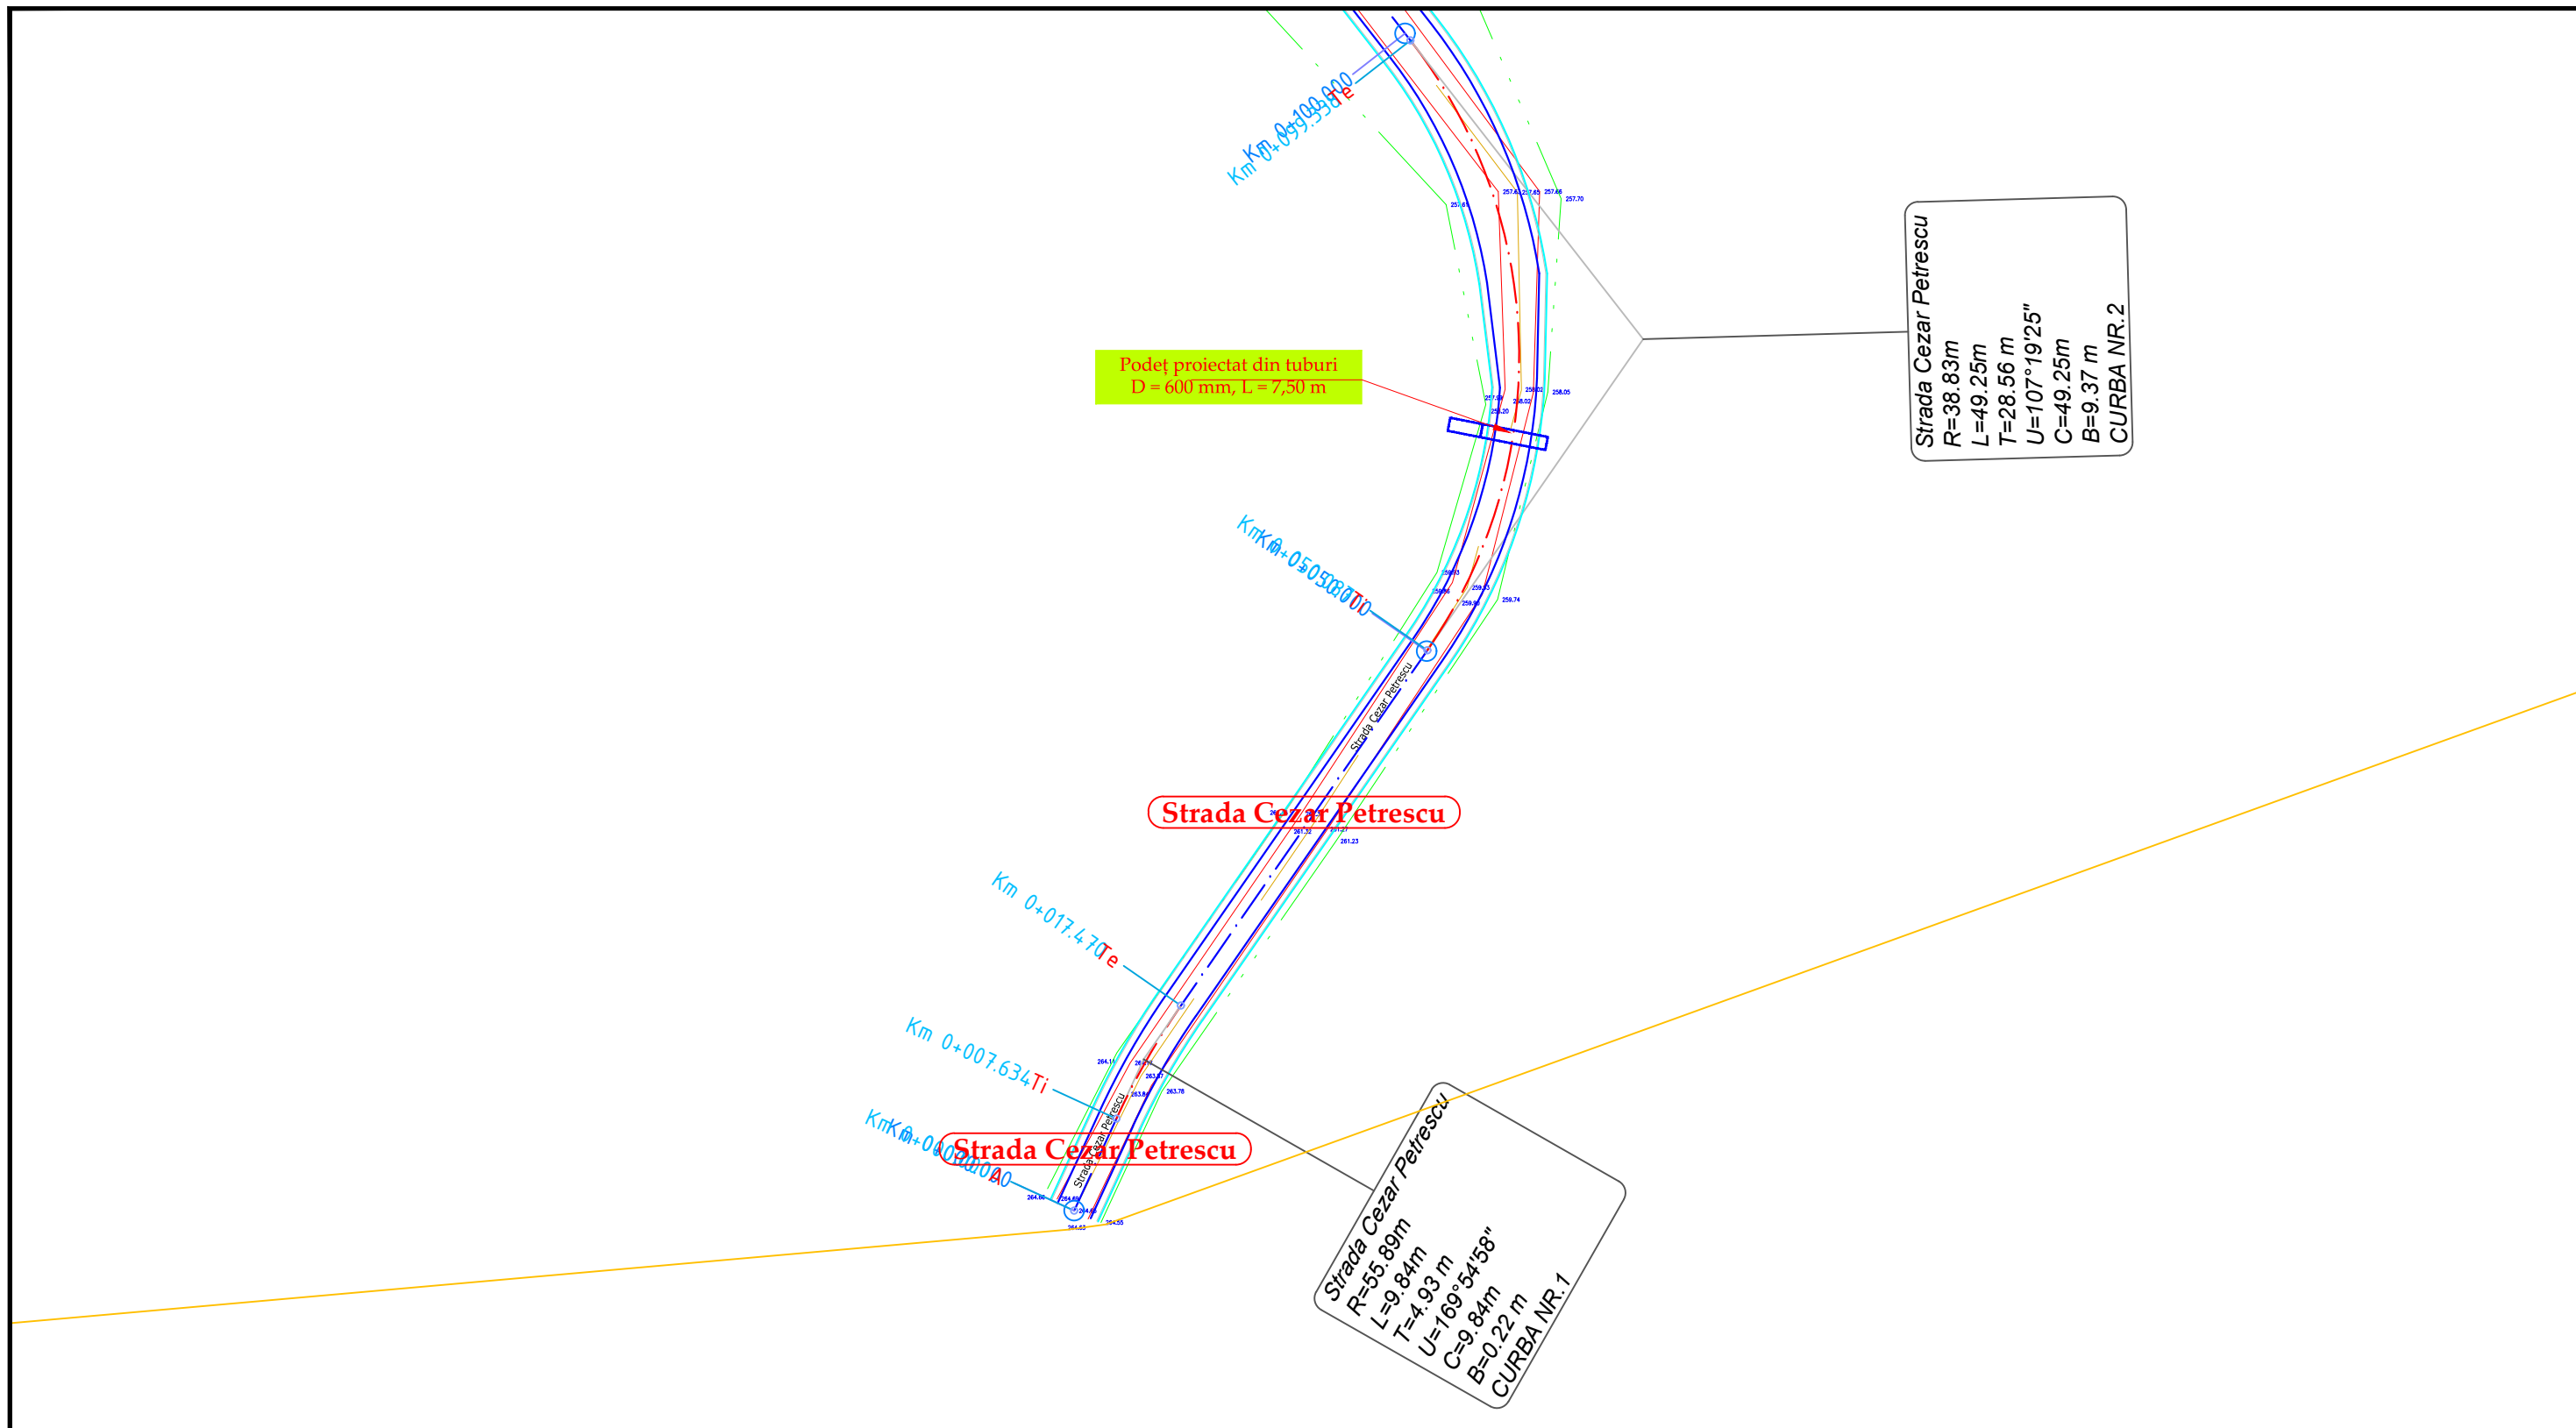Str. Prunului  
L=420,00 m


VERIFICATOR	NUME	SEMNATURA	CERINTA	REFERAT / EXPERTIZA	DATA
<b>S.C. AQUA PROJECT S.R.L.</b> Str. Petru Rares, nr. 63, bl. A4, sc. B, Ap. 9 , Piatra Neamt Tel/Fax : 0233/624426 C.U.I. J27/580/2010, C.I.F. RO-27559846				<b>DENUMIREA PROIECTULUI:</b> "MODERNIZARE DRUMURI COMUNALE SI SATESTI IN COMUNA ION CREANGA, JUDETUL NEAMT"	
		<b>AMPLASAMENT:</b> Comuna Ion Creanga, judetul Neamt		<b>BENEFICIAR:</b> Comuna Ion Creanga, judetul Neamt	
PROIECTAT	dr.ing. Craciun Eugeniu		SCARA	<b>DENUMIRE PLANȘĂ:</b> PLAN DE INCADRARE IN TERITORIU	
DESENAT	Ing. Bulboaca Gheorghita-Marian		1:5.000		
VERIFICAT	dr.ing. Craciun Eugeniu		DATA		
SEF PROIECT	dr.ing. Craciun Eugeniu		2019		
				Faza:	PROIECT Nr. 2019
					PLANSĂ PL 1.11



		NUME	SEMNATURA	CERINTA	REFERAT / EXPERTIZA	DATA
VERIFICATOR						
S.C. AQUA PROJECT S.R.L. Str. Petru Rares, nr. 63, bl. A4, sc. B, Ap. 9 , Piatra Neamt Tel/Fax : 0233/624426 C.U.I. J27/580/2010, C.I.F. RO-27559846			<b>DENUMIREA PROIECTULUI:</b> "MODERNIZARE DRUMURI COMUNALE SI SATESTI IN COMUNA ION CREANGA, JUDETUL NEAMT"		PROIECT Nr. 2019	
PROIECTAT <i>dr.ing. Craciun Eugeniu</i>  SCARA		<b>AMPLASAMENT:</b> Comuna Ion Creanga, judetul Neamt <b>BENEFICIAR:</b> Comuna Ion Creanga, judetul Neamt		Faza: SF  <i>Plan de situatie</i>		
DESENAT Ing. Bulboaca Gheorghita-Marian  1:500		<b>DENUMIRE PLANȘĂ:</b>				
VERIFICAT <i>dr.ing. Craciun Eugeniu</i>  DATA SEF PROIECT <i>dr.ing. Craciun Eugeniu</i>  2019					PLANSA PL 2.1	

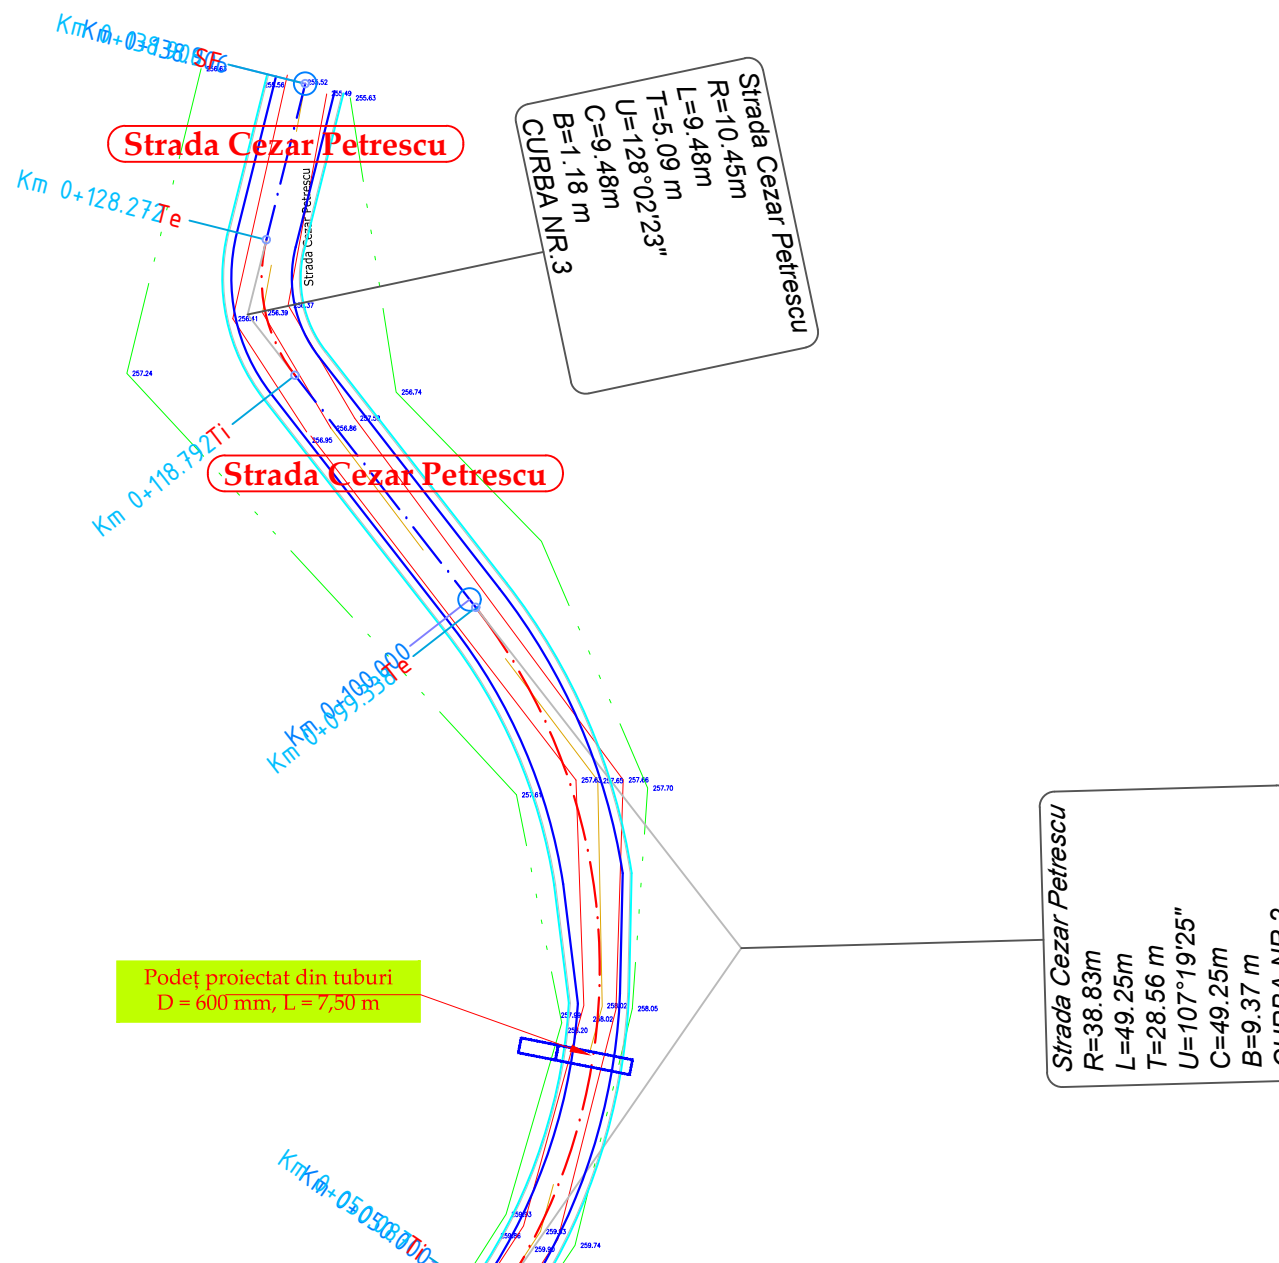

	NUME	SEMNATURA	CERINTA	REFERAT / EXPERTIZA	DATA
VERIFICATOR					
<b>S.C. AQUA PROJECT S.R.L.</b> Str. Petru Rares, nr. 63, bl. A4, sc. B, Ap. 9, Piatra Neamt Tel/Fax : 0233/624426 C.U.I. J27/580/2010, C.I.F. RO-27559846				<b>DENUMIREA PROIECTULUI:</b> "MODERNIZARE DRUMURI COMUNALE SI SATESTI IN COMUNA ION CREANGA, JUDETUL NEAMT"	PROIECT Nr. 2019
				<b>AMPLASAMENT:</b> Comuna Ion Creanga, judetul Neamt <b>BENEFICIAR:</b> Comuna Ion Creanga, judetul Neamt	
PROIECTAT	dr.ing. Craciun Eugeniu		SCARA	<i>Plan de situatie</i>	
DESENAT	Ing. Bulboaca Gheorghita-Marian		1:500		
VERIFICAT	dr.ing. Craciun Eugeniu		DATA		
SEF PROIECT	dr.ing. Craciun Eugeniu		2019		
					Faza: SF PLANSA PL 2.2

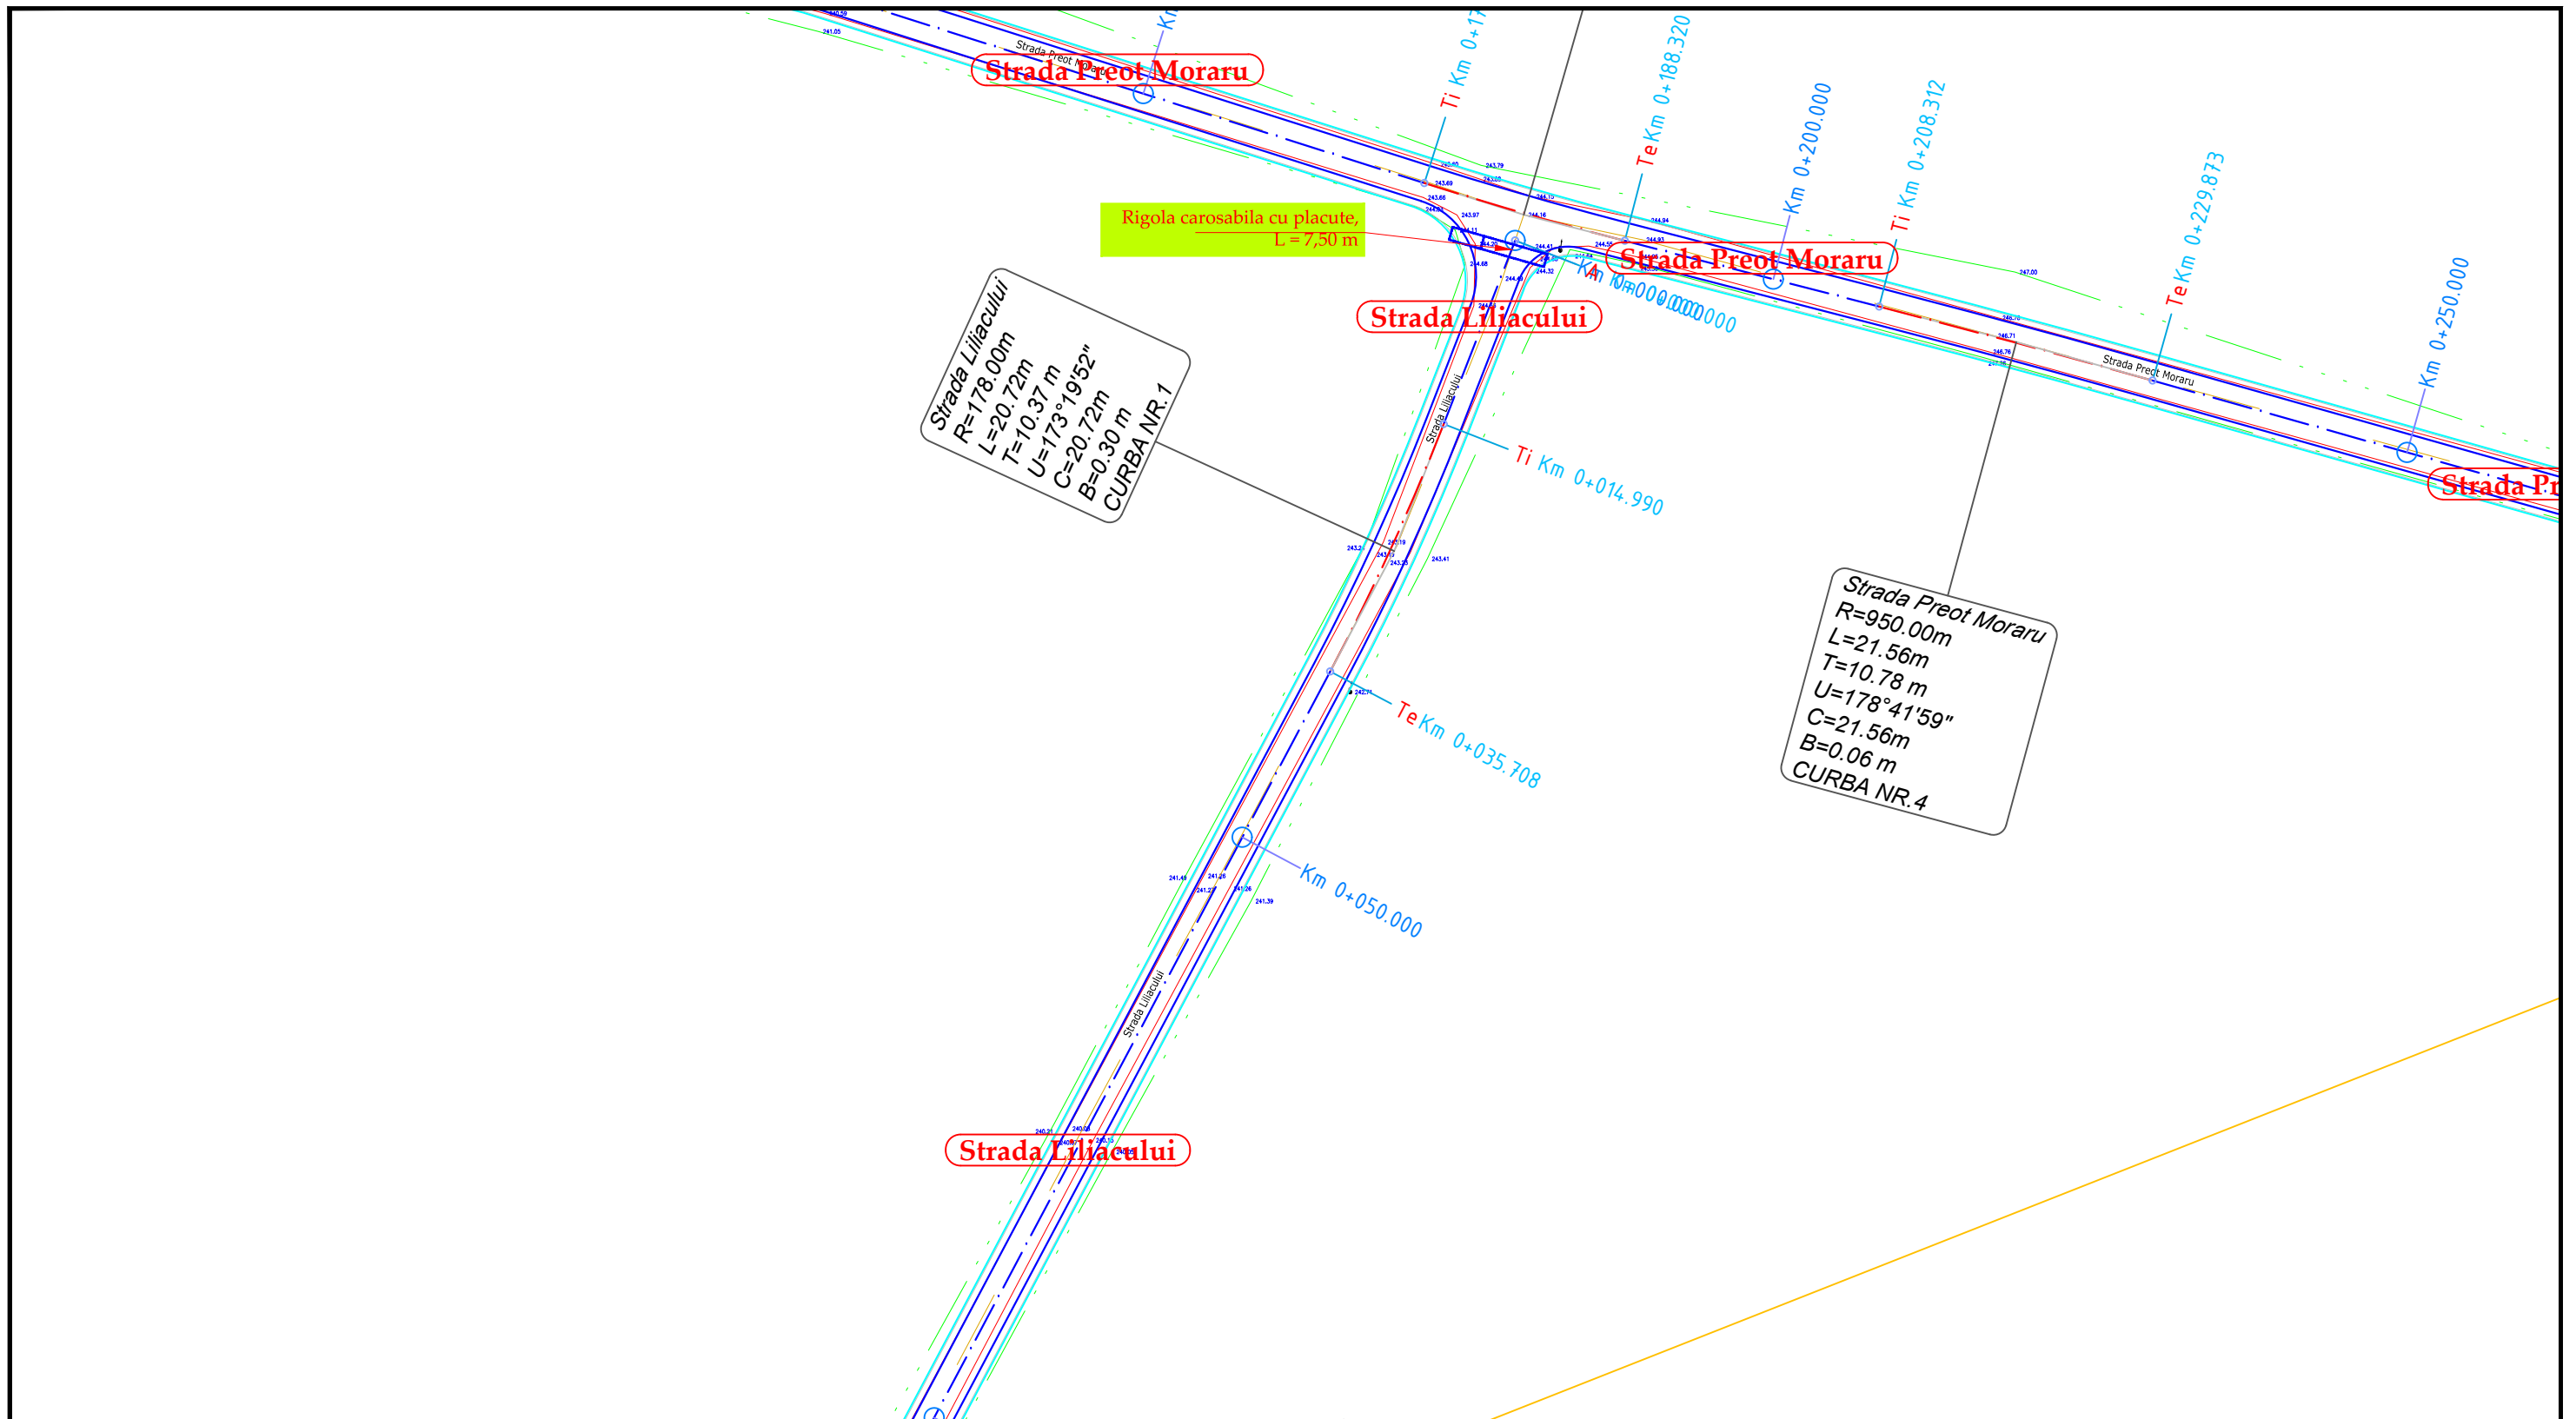


Strada Liliacului  
 R=178.00m  
 L=20.72m  
 T=10.37 m  
 U=173°19'52"  
 C=20.72m  
 B=0.30 m  
 CURBA NR.1

Strada Preot Moraru  
 R=950.00m  
 L=21.56m  
 T=10.78 m  
 U=178°41'59"  
 C=21.56m  
 B=0.06 m  
 CURBA NR.4


Rigola carosabila cu placute,  
 L=7,50 m

		NUME	SEMNATURA	CERINTA	REFERAT / EXPERTIZA	DATA
VERIFICATOR						
S.C. AQUA PROJECT S.R.L. Str. Petru Rares, nr, 63, bl. A4, sc. B, Ap. 9 , Piatra Neamt Tel/Fax : 0233/624426 C.U.I. J27/580/2010, C.I.F. RO-27559846			<b>DENUMIREA PROIECTULUI:</b> "MODERNIZARE DRUMURI COMUNALE SI SATESTI IN COMUNA ION CREANGA, JUDETUL NEAMT"		PROIECT Nr. 2019	
PROIECTAT <i>dr.ing. Craciun Eugeniu</i> SCARA DESENAT Ing. Bulboaca Gheorghita-Marian  1:500 VERIFICAT <i>dr.ing. Craciun Eugeniu</i> DATA SEF PROIECT <i>dr.ing. Craciun Eugeniu</i> 2019		<b>AMPLASAMENT:</b> Comuna Ion Creanga, judetul Neamt <b>BENEFICIAR:</b> Comuna Ion Creanga, judetul Neamt <b>DENUMIRE PLANSĂ:</b> <i>Plan de situatie</i>		Faza: SF		PLANSA PL 2.3

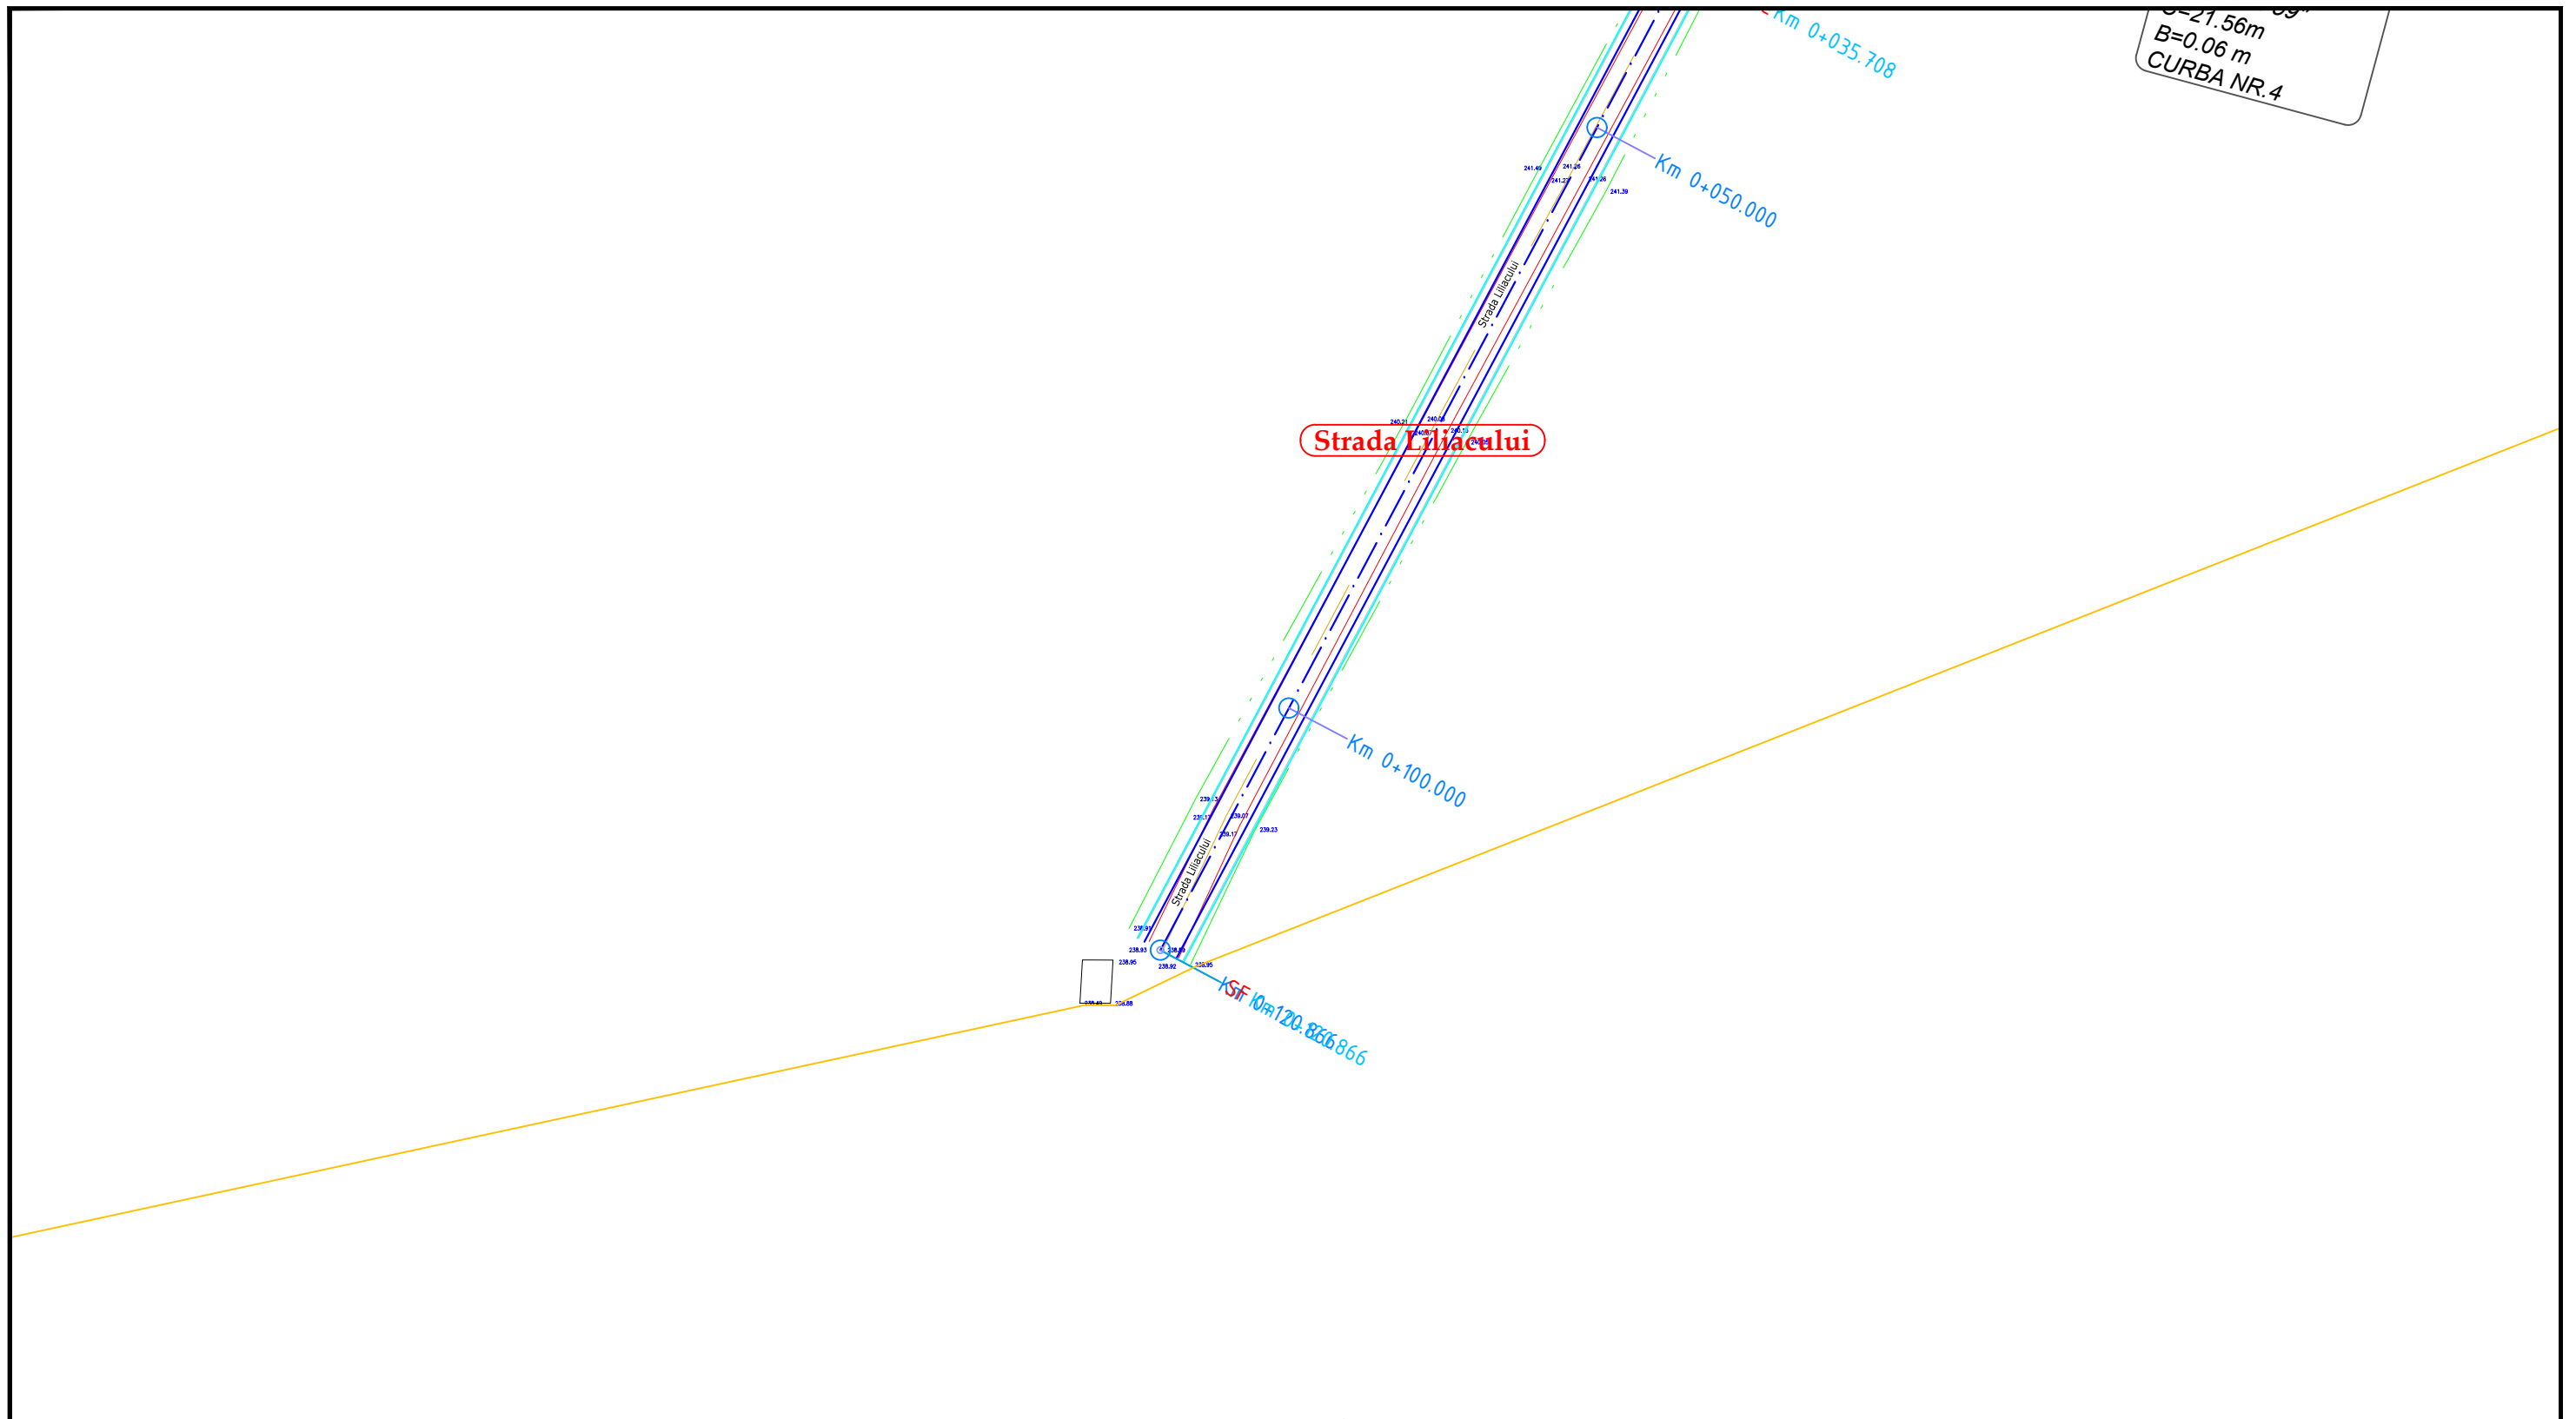


		NUME	SEMNATURA	CERINTA	REFERAT / EXPERTIZA	DATA	
VERIFICATOR							
S.C. AQUA PROJECT S.R.L. Str. Petru Rares, nr, 63, bl. A4, sc. B, Ap. 9 , Piatra Neamt Tel/Fax : 0233/624426 C.U.I. J27/580/2010, C.I.F. RO-27559846			<b>DENUMIREA PROIECTULUI:</b> "MODERNIZARE DRUMURI COMUNALE SI SATESTI IN COMUNA ION CREANGA, JUDETUL NEAMT"			PROIECT Nr. 2019	
			<b>AMPLASAMENT:</b> Comuna Ion Creanga, judetul Neamt <b>BENEFICIAR:</b> Comuna Ion Creanga, judetul Neamt				
PROIECTAT	dr.ing. Craciun Eugeniu		SCARA	<i>Plan de situatie</i>			Faza: SF
DESENAT	Ing. Bulboaca Gheorghita-Marian		1:500				
VERIFICAT	dr.ing. Craciun Eugeniu		DATA				
SEF PROIECT	dr.ing. Craciun Eugeniu		2019				
						PLANSĂ PL 2.4	




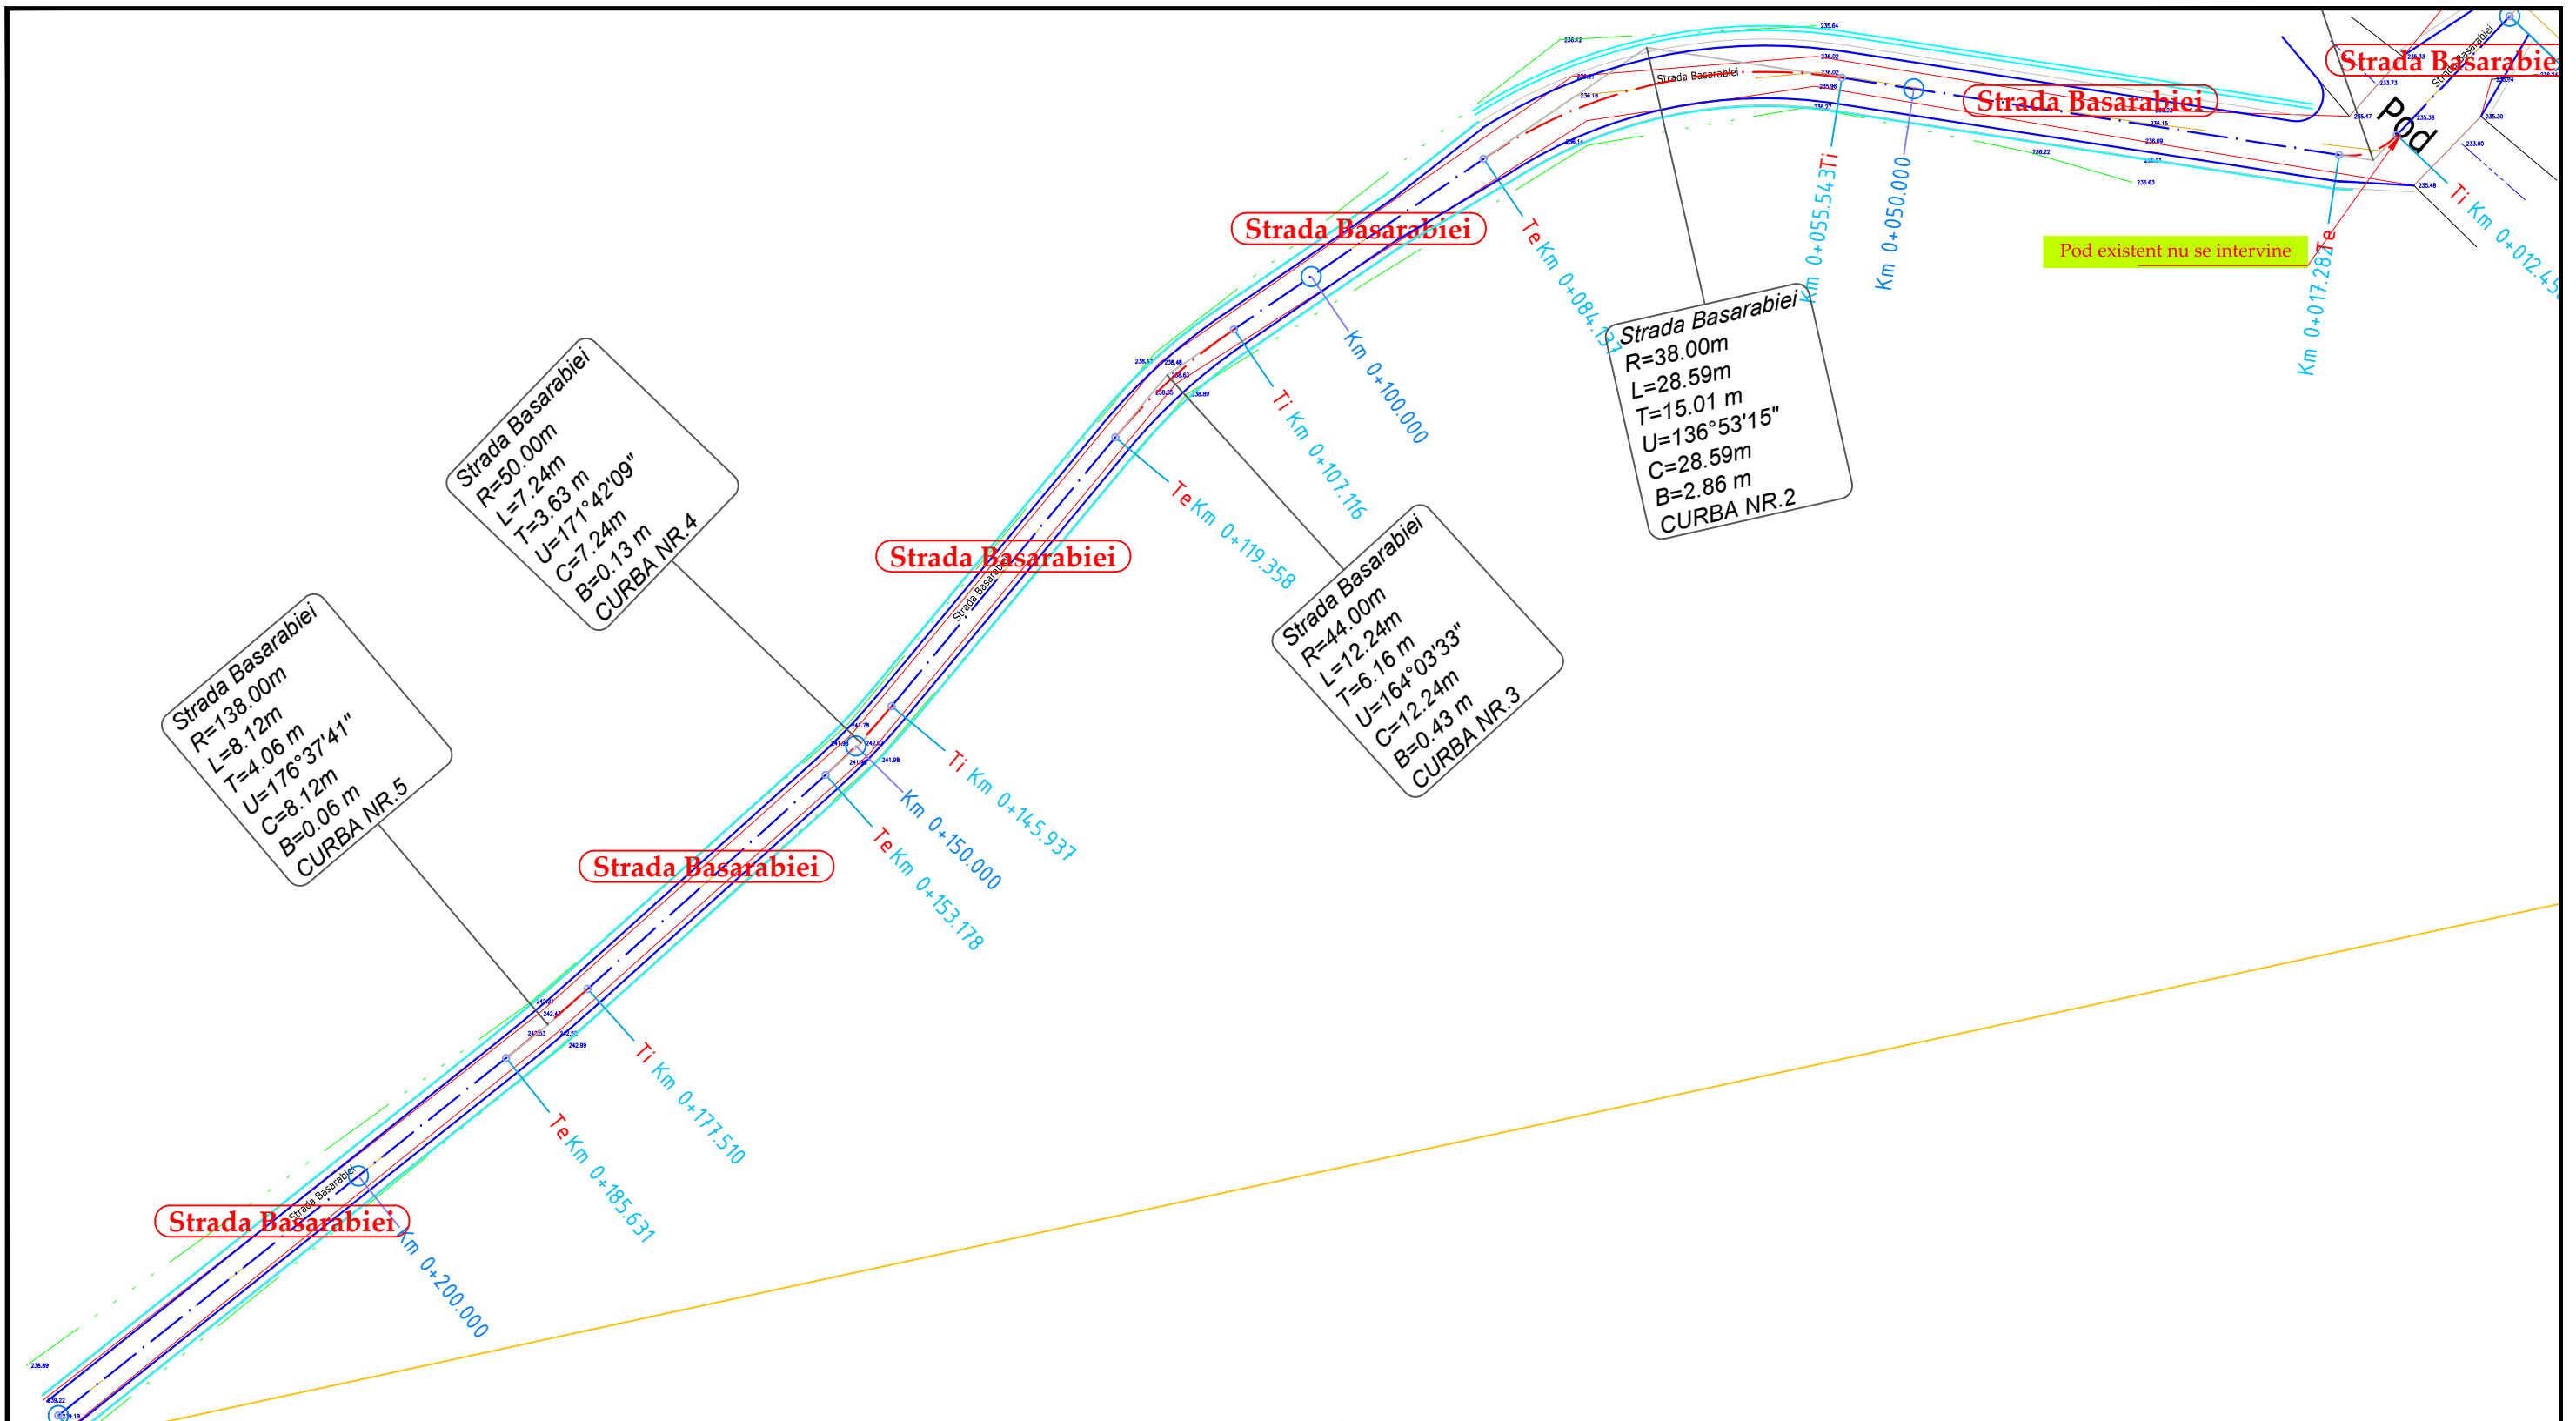

		NUME	SEMNATURA	CERINTA	REFERAT / EXPERTIZA	DATA
VERIFICATOR						
S.C. AQUA PROJECT S.R.L. Str. Petru Rares, nr, 63, bl. A4, sc. B, Ap. 9 , Piatra Neamt Tel/Fax : 0233/624426 C.U.I. J27/580/2010, C.I.F. RO-27559846			<b>DENUMIREA PROIECTULUI:</b> "MODERNIZARE DRUMURI COMUNALE SI SATESTI IN COMUNA ION CREANGA, JUDETUL NEAMT"		PROIECT Nr. 2019	
PROIECTAT <i>dr.ing. Craciun Eugeniu</i> SCARA		<b>AMPLASAMENT:</b> Comuna Ion Creanga, judetul Neamt <b>BENEFICIAR:</b> Comuna Ion Creanga, judetul Neamt		Faza: SF  PLANSA PL 2.5		
DESENAT Ing. Bulboaca Gheorghita-Marian  1:500		<b>DENUMIRE PLANȘĂ:</b> <i>Plan de situatie</i>				
VERIFICAT <i>dr.ing. Craciun Eugeniu</i> DATA						
SEF PROIECT <i>dr.ing. Craciun Eugeniu</i> 2019						

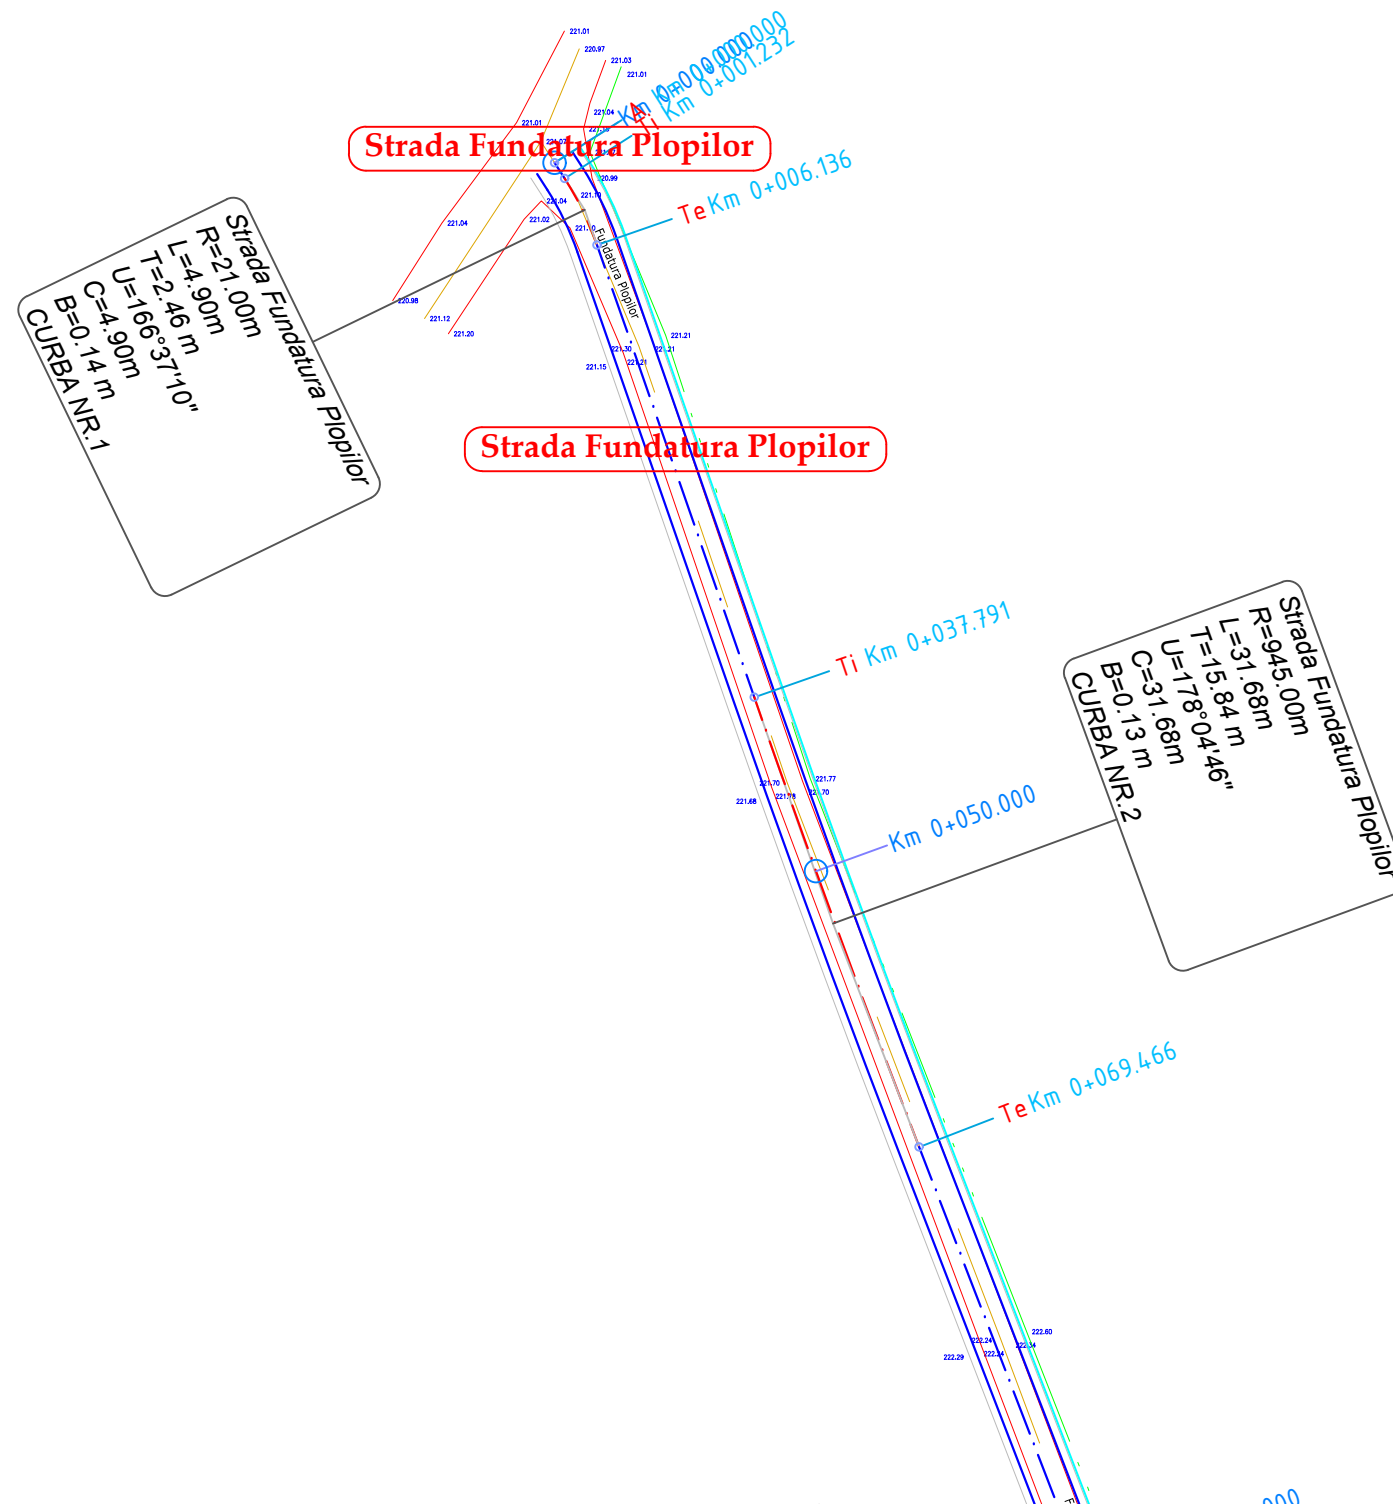


		NUME	SEMNATURA	CERINTA	REFERAT / EXPERTIZA	DATA
VERIFICATOR						
S.C. AQUA PROJECT S.R.L. Str. Petru Rares, nr. 63, bl. A4, sc. B, Ap. 9, Piatra Neamt Tel/Fax : 0233/624426 C.U.I. J27/580/2010, C.I.F. RO-27559846			<b>DENUMIREA PROIECTULUI:</b> "MODERNIZARE DRUMURI COMUNALE SI SATESTI IN COMUNA ION CREANGA, JUDETUL NEAMT"		PROIECT Nr. 2019	
		<b>AMPLASAMENT:</b> Comuna Ion Creanga, judetul Neamt <b>BENEFICIAR:</b> Comuna Ion Creanga, judetul Neamt				
PROIECTAT	dr.ing. Craciun Eugeniu		SCARA	<b>DENUMIRE PLANȘĂ:</b>  <i>Plan de situatie</i>		Faza: SF
DESENAT	Ing. Bulboaca Gheorghita-Marian		1:500			
VERIFICAT	dr.ing. Craciun Eugeniu		DATA			
SEF PROIECT	dr.ing. Craciun Eugeniu		2019			
						PLANSA PL 2.6

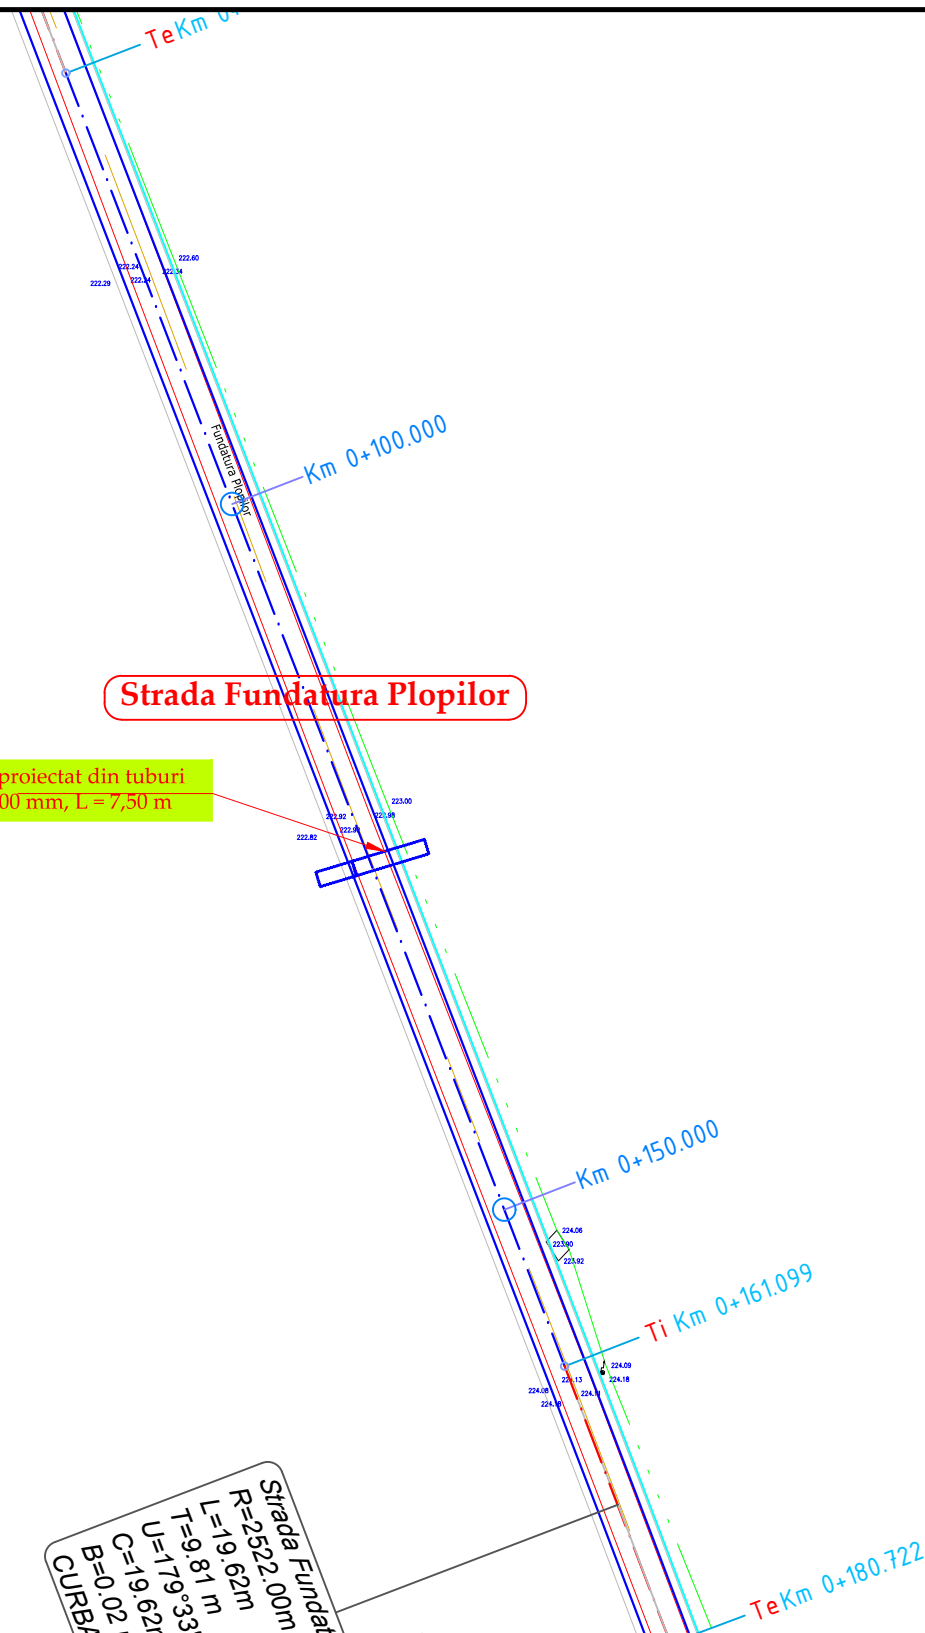






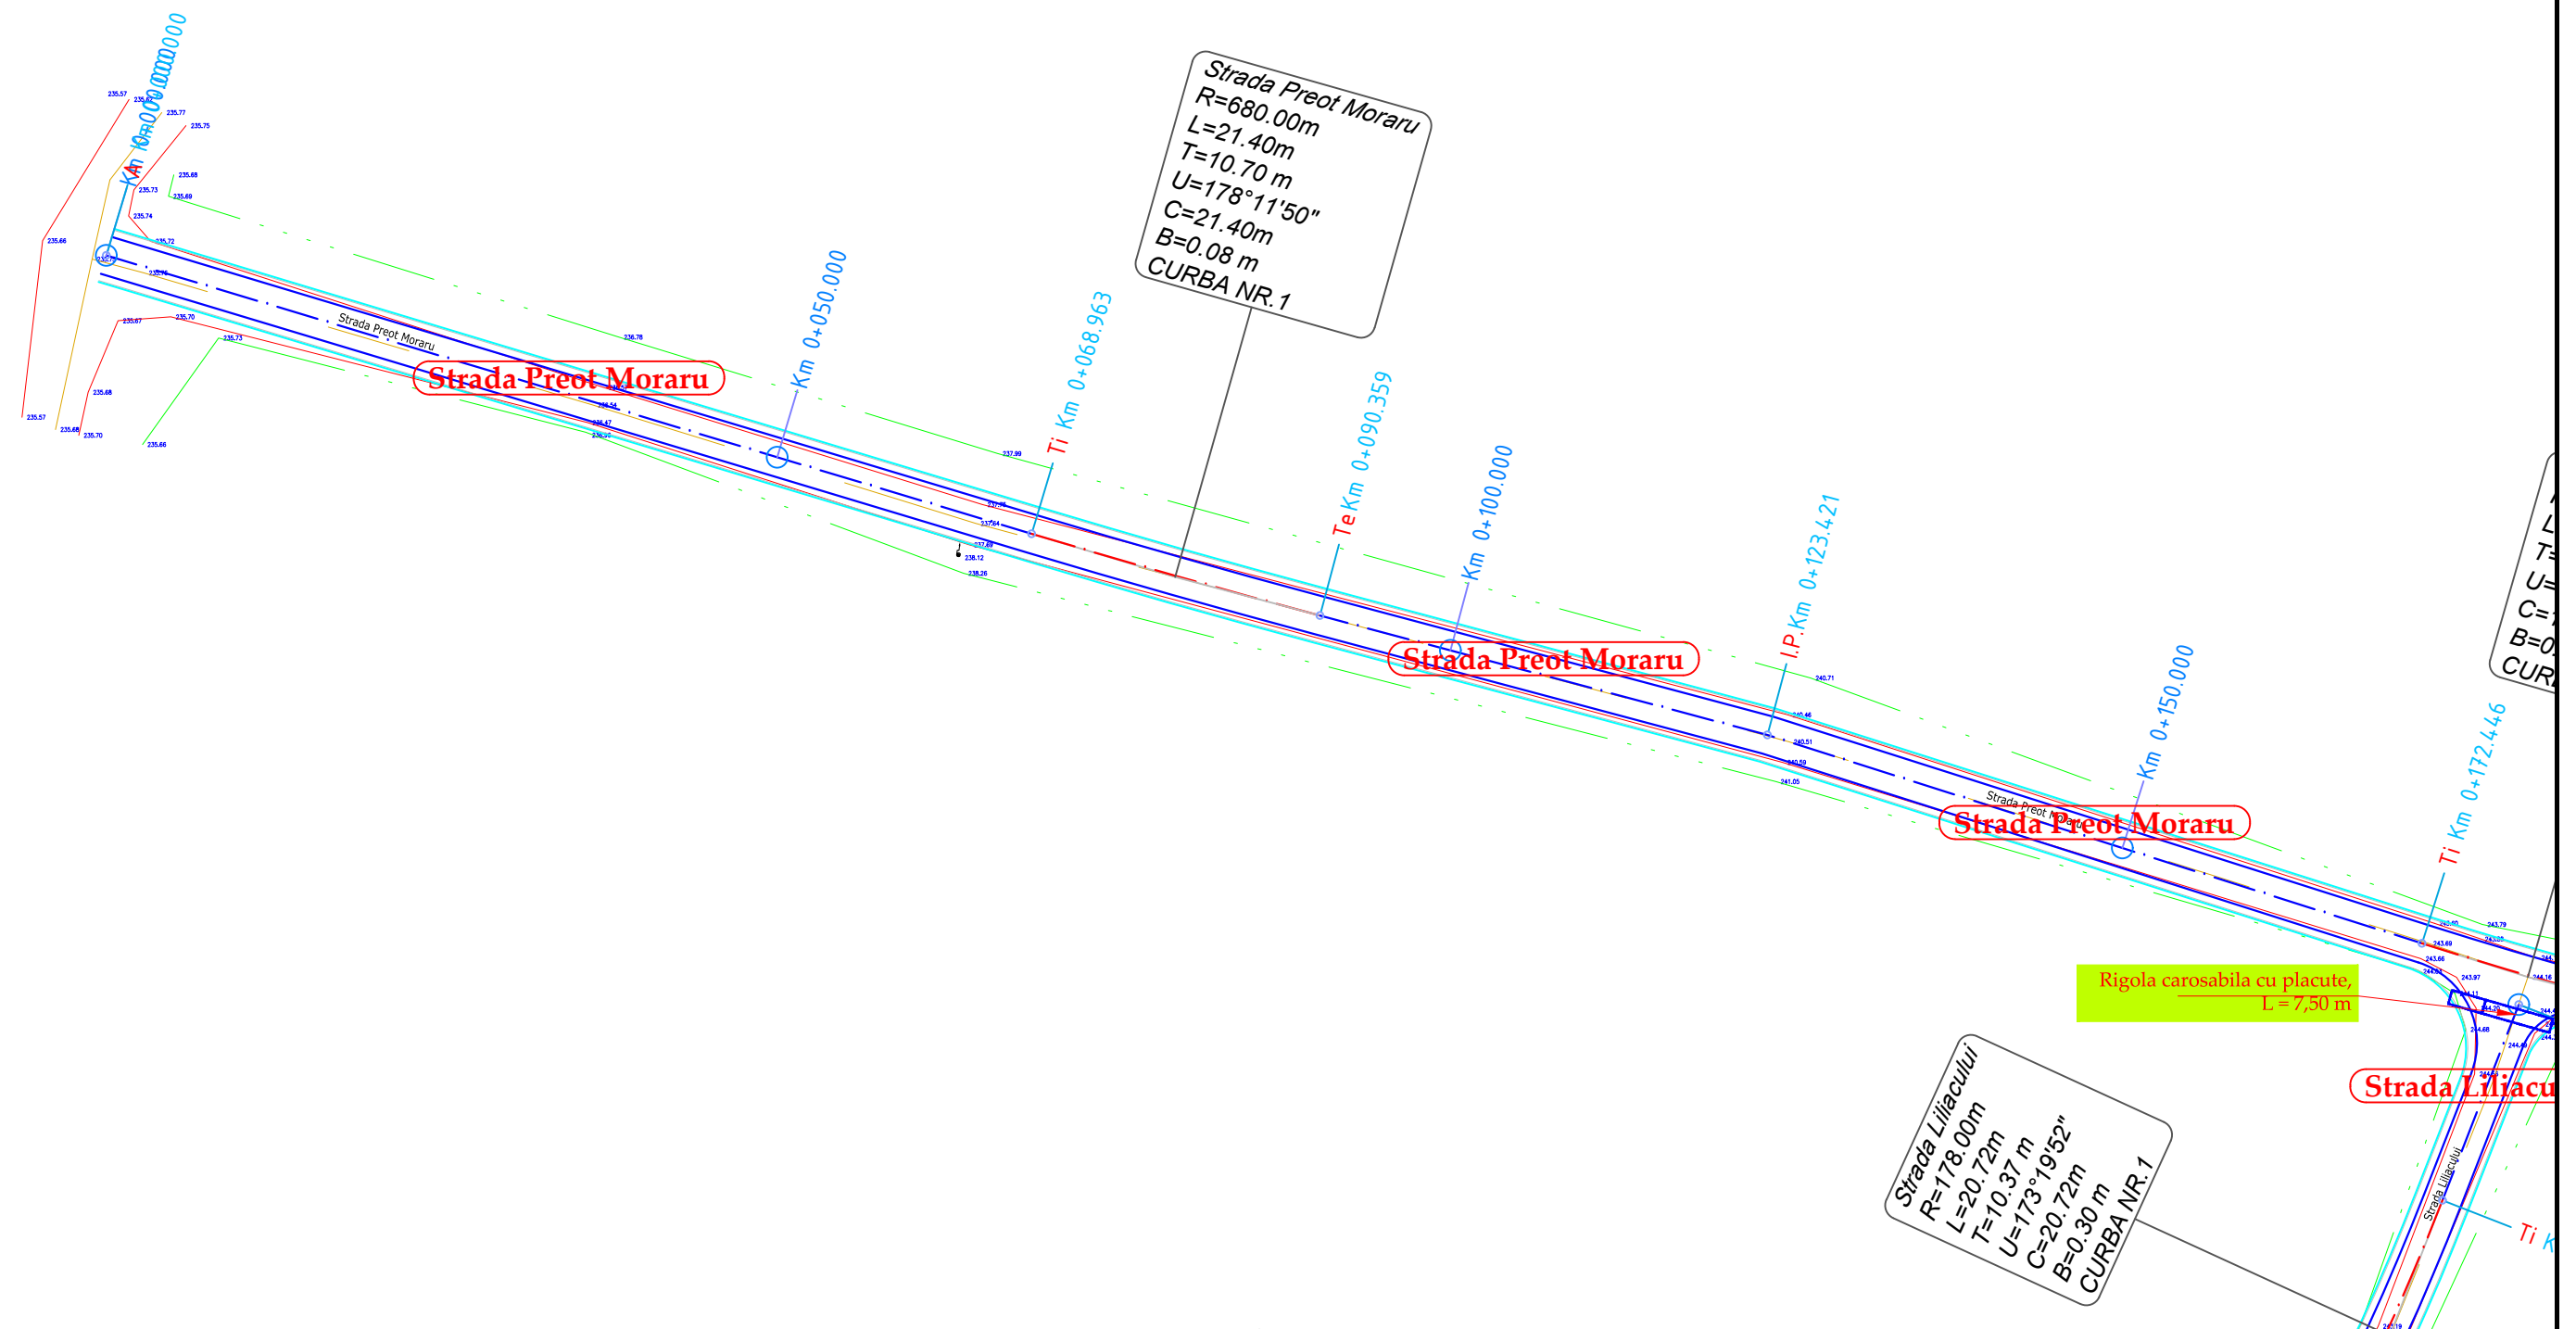
VERIFICATOR	NUME	SEMNATURA	CERINTA	REFERAT / EXPERTIZA	DATA
<b>S.C. AQUA PROJECT S.R.L.</b> Str. Petru Rares, nr. 63, bl. A4, sc. B, Ap. 9, Piatra Neamt Tel/Fax : 0233/624426 C.U.I. J27/580/2010, C.I.F. RO-27559846				<b>DENUMIREA PROIECTULUI:</b> "MODERNIZARE DRUMURI COMUNALE SI SATESTI IN COMUNA ION CREANGA, JUDETUL NEAMT"	PROIECT Nr. 2019
		<b>AMPLASAMENT:</b> Comuna Ion Creanga, judetul Neamt <b>BENEFICIAR:</b> Comuna Ion Creanga, judetul Neamt			
PROIECTAT	dr.ing. Craciun Eugeniu		SCARA	<b>DENUMIRE PLANȘĂ:</b>  <i>Plan de situatie</i>	
DESENAT	Ing. Bulboaca Gheorghita-Marian		1:500		
VERIFICAT	dr.ing. Craciun Eugeniu		DATA		
SEF PROIECT	dr.ing. Craciun Eugeniu		2019		
					Faza: SF  PLANSA PL 2.7

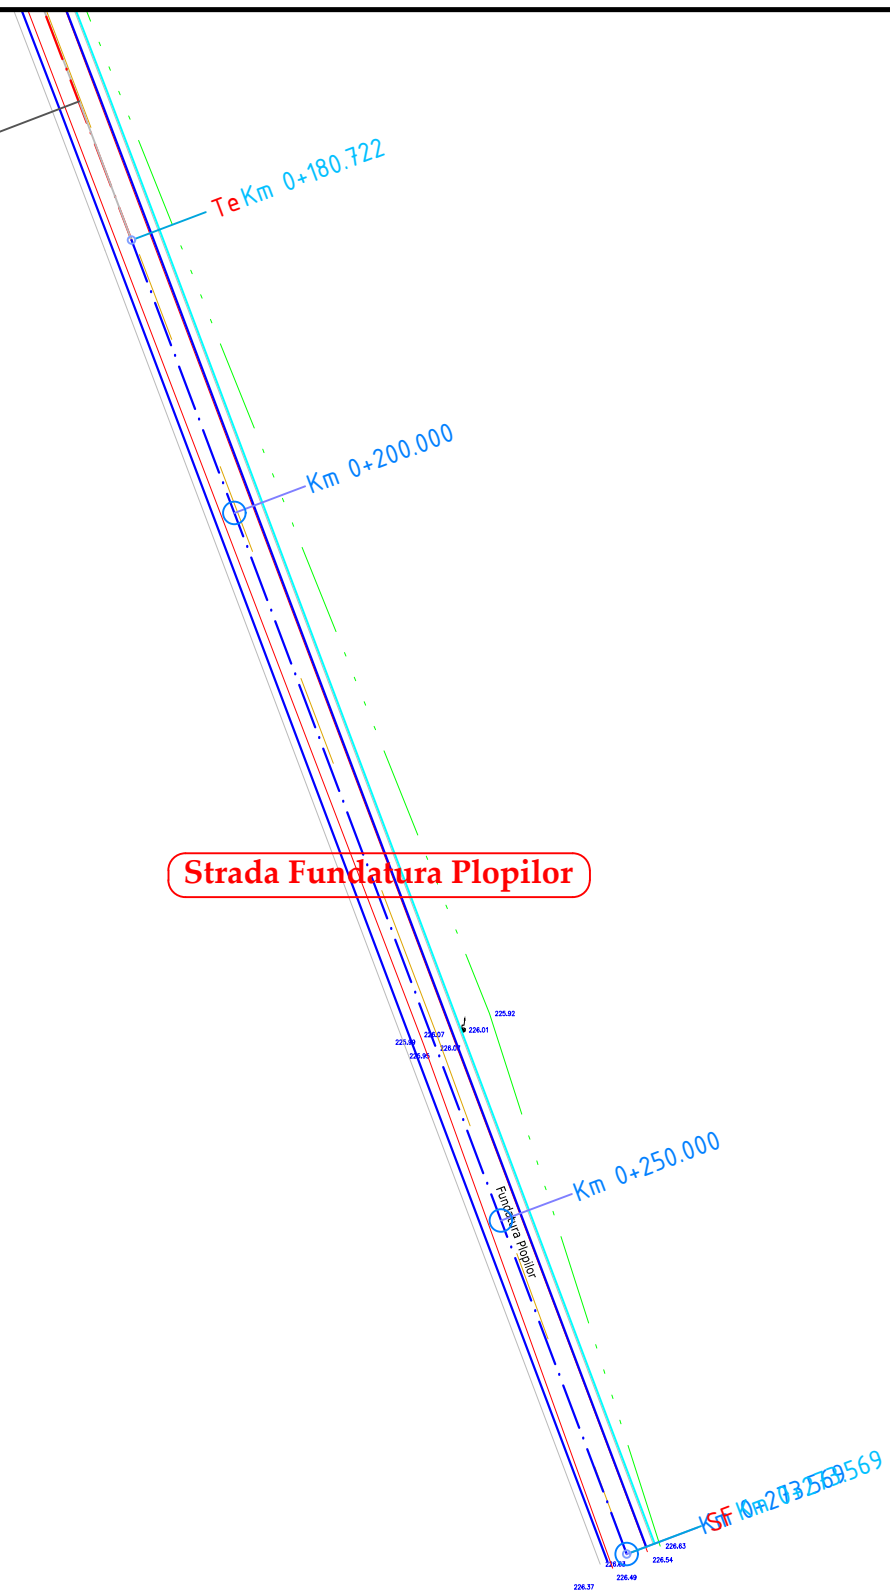Strada Fundatura Plopilor  
 R=2522.00m  
 L=19.62m  
 T=9°33'15"  
 U=179.33'15"  
 C=19.62m  
 B=0.02m  
 CURBA NR.3


**Strada Fundatura Plopilor**








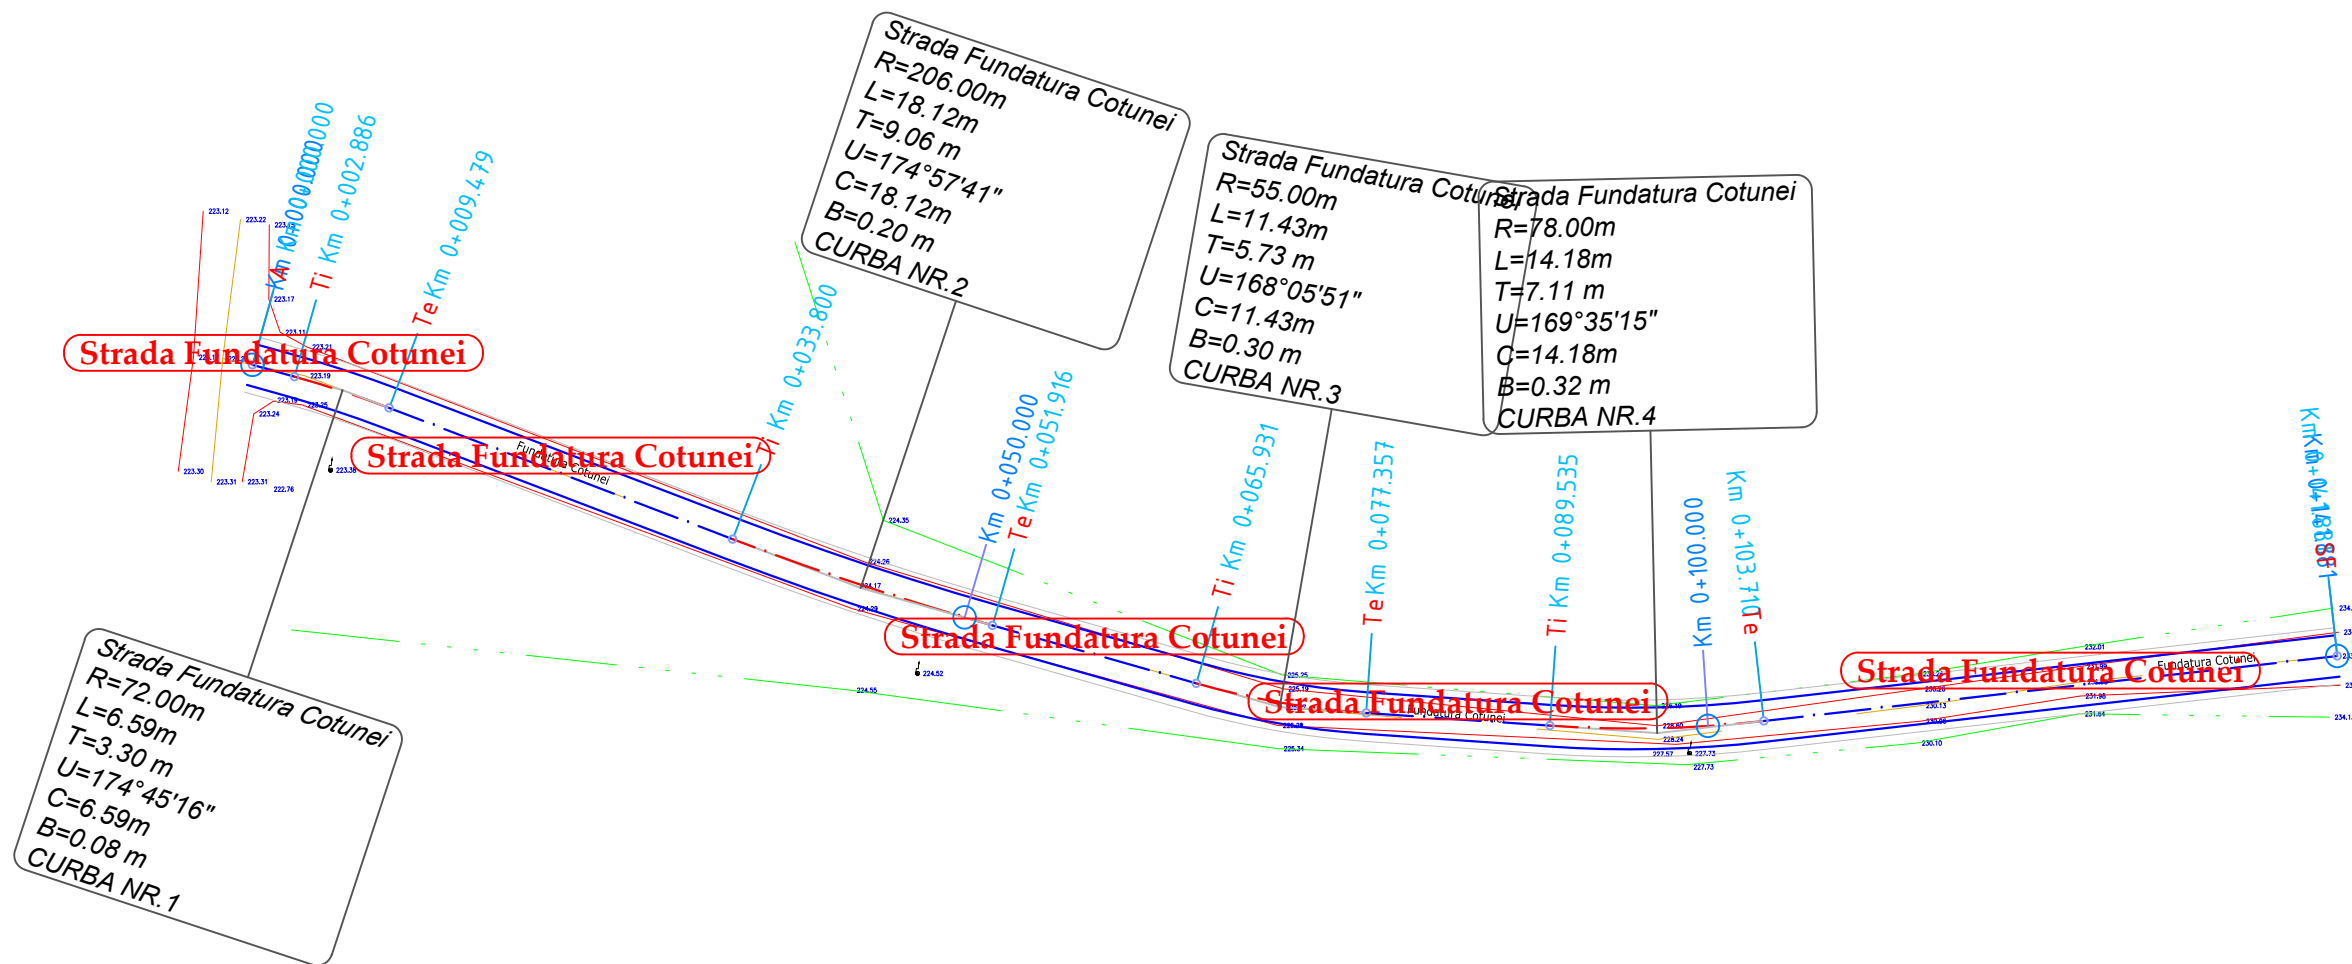
	NUME	SEMNATURA	CERINTA	REFERAT / EXPERTIZA	DATA
VERIFICATOR					
<b>S.C. AQUA PROJECT S.R.L.</b> Str. Petru Rares, nr. 63, bl. A4, sc. B, Ap. 9, Piatra Neamt Tel/Fax : 0233/624426 C.U.I. J27/580/2010, C.I.F. RO-27559846				<b>DENUMIREA PROIECTULUI:</b> "MODERNIZARE DRUMURI COMUNALE SI SATESTI IN COMUNA ION CREANGA, JUDETUL NEAMT"	PROIECT Nr. 2019
		<b>AMPLASAMENT:</b> Comuna Ion Creanga, judetul Neamt <b>BENEFICIAR:</b> Comuna Ion Creanga, judetul Neamt			
PROIECTAT	dr.ing. Craciun Eugeniu		SCARA	<b>DENUMIRE PLANȘĂ:</b>  <i>Plan de situatie</i>	
DESENAT	Ing. Bulboaca Gheorghita-Marian		1:500		
VERIFICAT	dr.ing. Craciun Eugeniu		DATA		
SEF PROIECT	dr.ing. Craciun Eugeniu		2019		
					Faza: SF  PLANSA PL 2.8

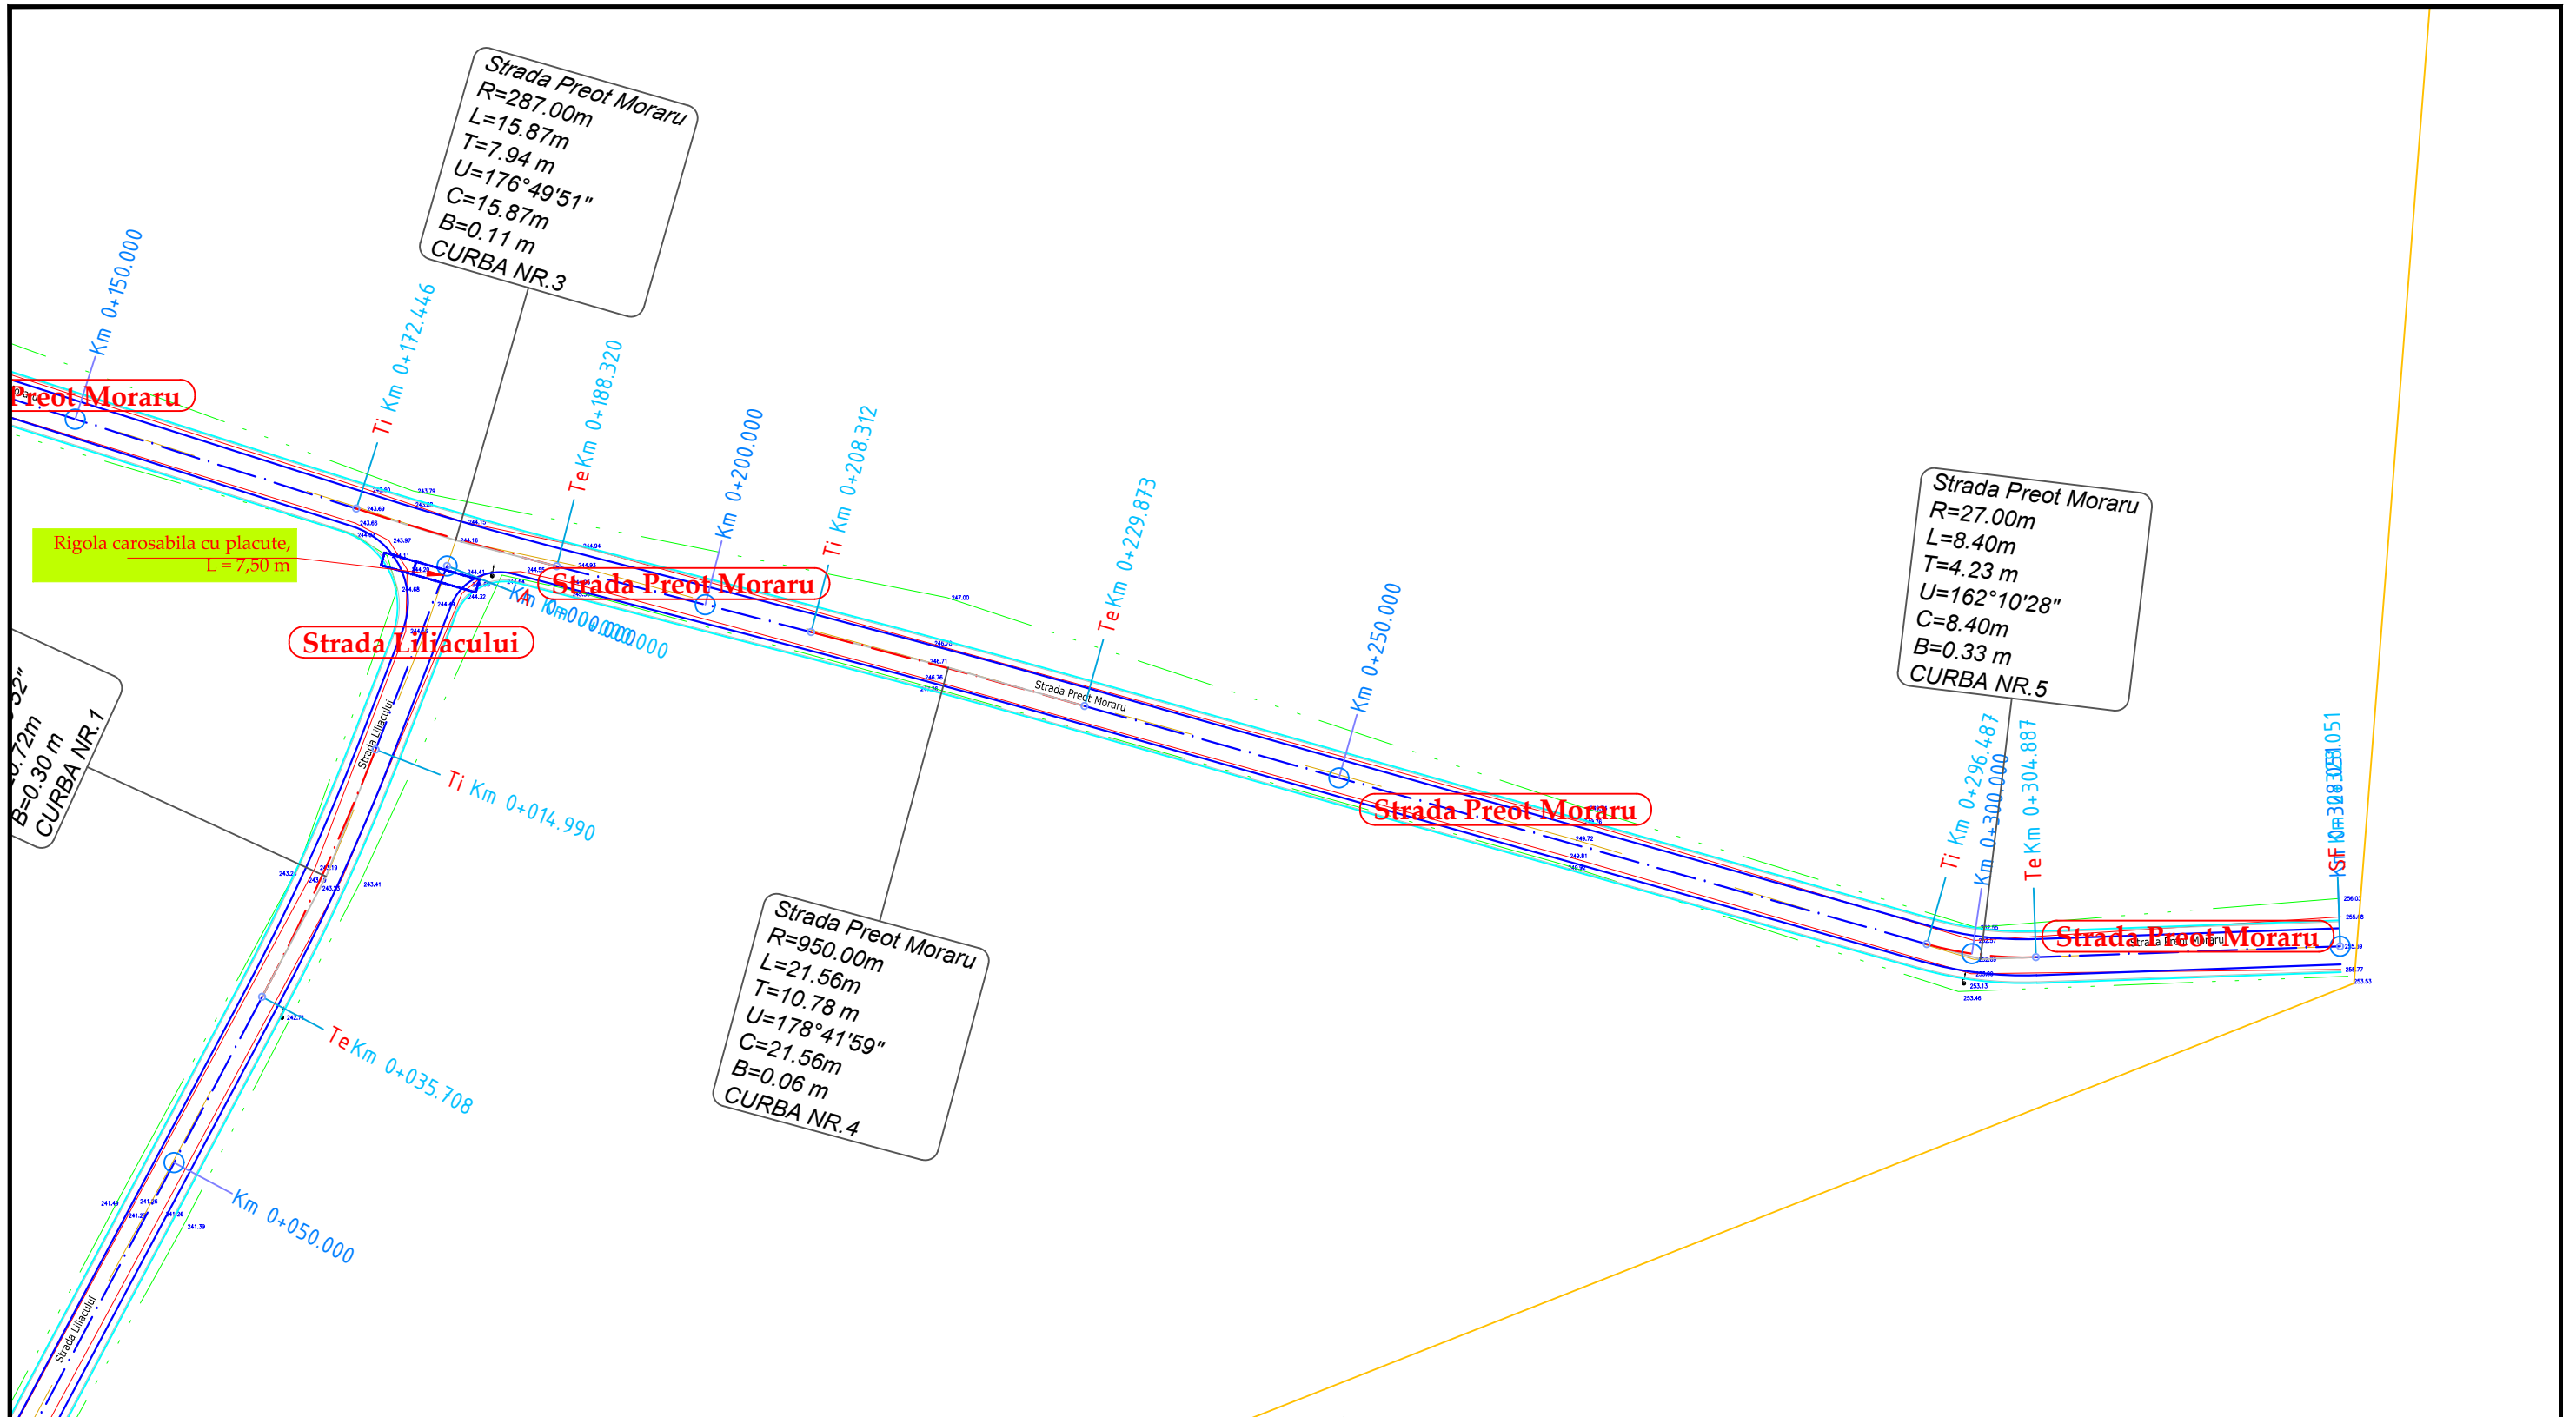






VERIFICATOR	NUME	SEMNATURA	CERINTA	REFERAT / EXPERTIZA	DATA
<b>S.C. AQUA PROJECT S.R.L.</b> Str. Petru Rares, nr. 63, bl. A4, sc. B, Ap. 9, Piatra Neamt Tel/Fax : 0233/624426 C.U.I. J27/580/2010, C.I.F. RO-27559846				<b>DENUMIREA PROIECTULUI:</b> "MODERNIZARE DRUMURI COMUNALE SI SATESTI IN COMUNA ION CREANGA, JUDETUL NEAMT"	PROIECT Nr. 2019
		<b>AMPLASAMENT:</b> Comuna Ion Creanga, judetul Neamt <b>BENEFICIAR:</b> Comuna Ion Creanga, judetul Neamt			
PROIECTAT	dr.ing. Craciun Eugeniu		SCARA	<b>DENUMIRE PLANȘĂ:</b>  <i>Plan de situatie</i>	Faza: SF
DESEMAT	Ing. Bulboaca Gheorghita-Marian		1:500		
VERIFICAT	dr.ing. Craciun Eugeniu		DATA		
SEF PROIECT	dr.ing. Craciun Eugeniu		2019		
					PLANSA PL 2.9



	NUME	SEMNATURA	CERINTA	REFERAT / EXPERTIZA	DATA
VERIFICATOR					
<b>S.C. AQUA PROJECT S.R.L.</b> Str. Petru Rares, nr. 63, bl. A4, sc. B, Ap. 9, Piatra Neamt Tel/Fax : 0233/624426 C.U.I. J27/580/2010, C.I.F. RO-27559846				<b>DENUMIREA PROIECTULUI:</b> "MODERNIZARE DRUMURI COMUNALE SI SATESTI IN COMUNA ION CREANGA, JUDETUL NEAMT"	PROIECT Nr. 2019
		<b>AMPLASAMENT:</b> Comuna Ion Creanga, judetul Neamt <b>BENEFICIAR:</b> Comuna Ion Creanga, judetul Neamt			
PROIECTAT	dr.ing. Craciun Eugeniu		SCARA	<b>DENUMIRE PLANȘĂ:</b>  <i>Plan de situatie</i>	Faza: SF
DESENAT	Ing. Bulboaca Gheorghita-Marian		1:500		
VERIFICAT	dr.ing. Craciun Eugeniu		DATA		
SEF PROIECT	dr.ing. Craciun Eugeniu		2019		PLANSA PL 2.10




VERIFICATOR	NUME	SEMNATURA	CERINTA	REFERAT / EXPERTIZA	DATA
<p><b>DENUMIREA PROIECTULUI:</b>            "MODERNIZARE DRUMURI COMUNALE SI SATESTI IN COMUNA ION CREANGA, JUDETUL NEAMT"</p>					
<p><b>AMPLASAMENT:</b> Comuna Ion Creanga, judetul Neamt</p>					
<p><b>BENEFICIAR:</b> Comuna Ion Creanga, judetul Neamt</p>					
PROIECTAT	dr.ing. Craciun Eugeniu		SCARA	<p><b>DENUMIRE PLANȘĂ:</b>   <i>Plan de situatie</i></p>	
DESENAT	Ing. Bulboaca Gheorghita-Marian		1:500		
VERIFICAT	dr.ing. Craciun Eugeniu		DATA		
SEF PROIECT	dr.ing. Craciun Eugeniu		2019		
<p>PROIECT Nr. 2019</p>					
<p>Faza: SF</p>					
<p>PLANSA PL 2.11</p>					

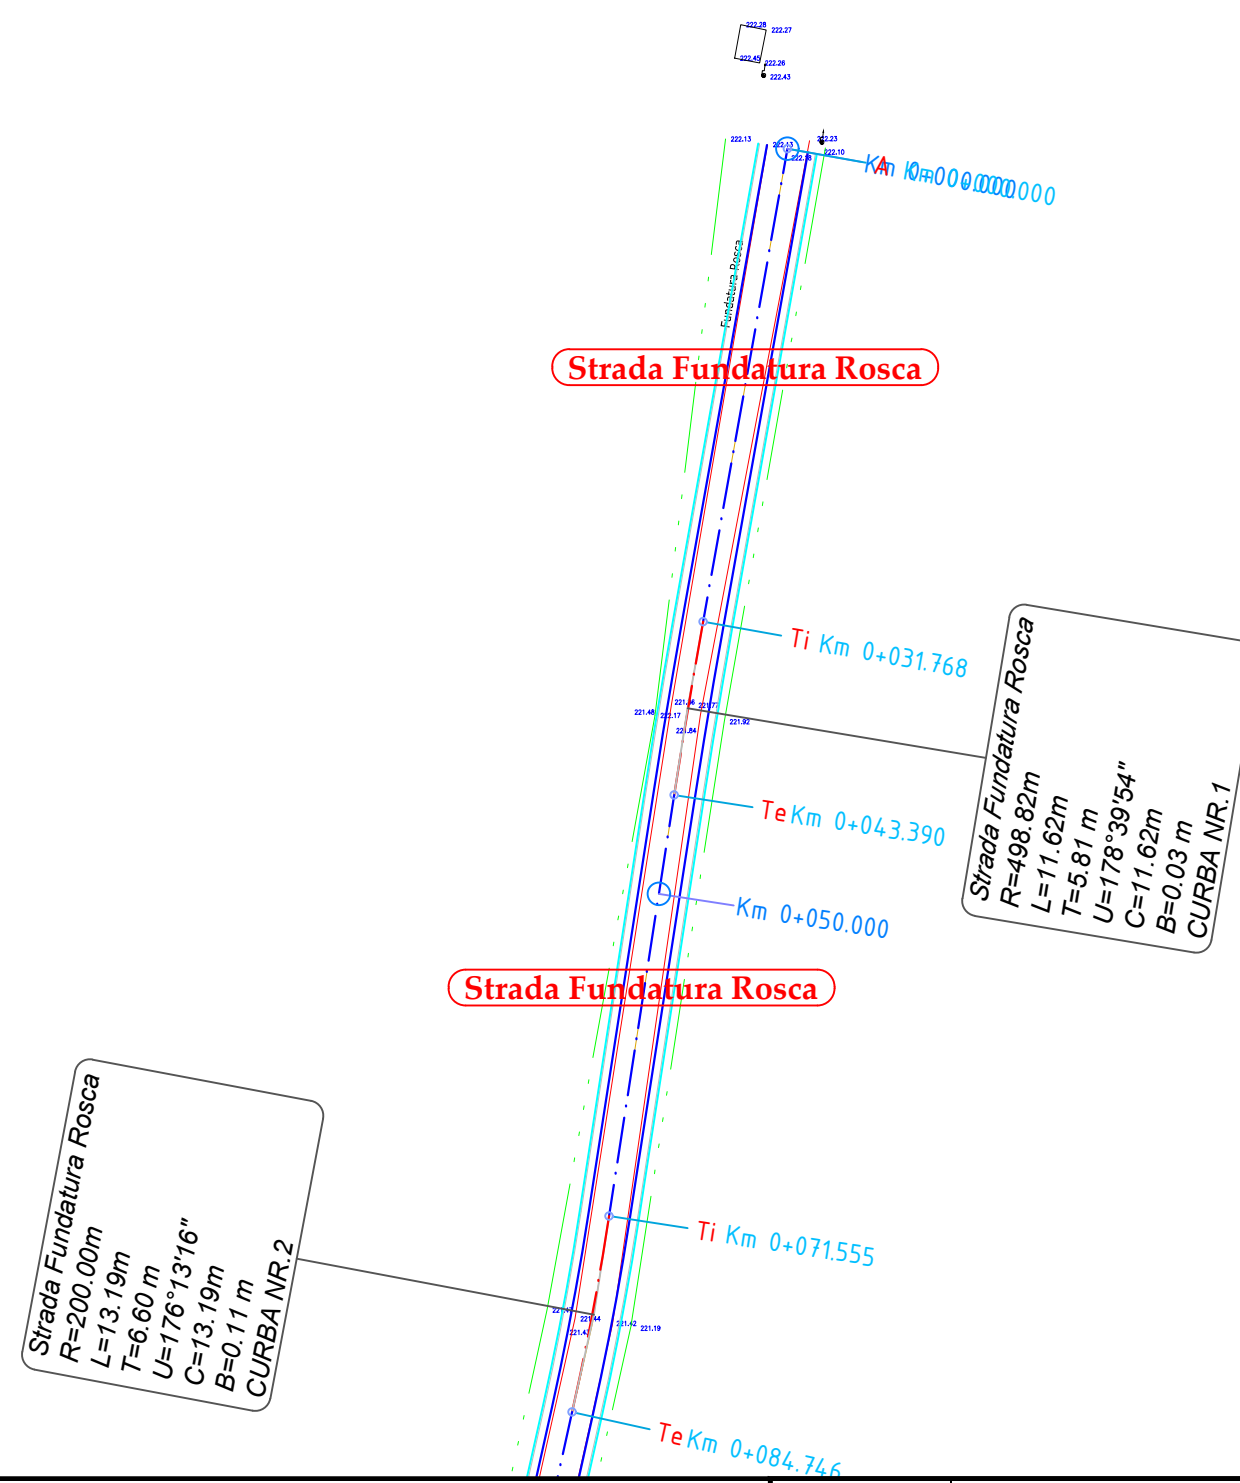


		NUME	SEMNATURA	CERINTA	REFERAT / EXPERTIZA	DATA
VERIFICATOR						
S.C. AQUA PROJECT S.R.L. Str. Petru Rares, nr, 63, bl. A4, sc. B, Ap. 9 , Piatra Neamt Tel/Fax : 0233/624426 C.U.I. J27/580/2010, C.I.F. RO-27559846			<b>DENUMIREA PROIECTULUI:</b> "MODERNIZARE DRUMURI COMUNALE SI SATESTI IN COMUNA ION CREANGA, JUDETUL NEAMT"			PROIECT Nr. 2019
PROIECTAT <i>dr.ing. Craciun Eugeniu</i> SCARA		<b>AMPLASAMENT:</b> Comuna Ion Creanga, judetul Neamt <b>BENEFICIAR:</b> Comuna Ion Creanga, judetul Neamt			Faza: SF  <i>Plan de situatie</i>	
DESENAT Ing. Bulboaca Gheorghita-Marian  1:500		<b>DENUMIRE PLANȘĂ:</b>				PLANȘA PL 2.12
VERIFICAT <i>dr.ing. Craciun Eugeniu</i> DATA SEF PROIECT <i>dr.ing. Craciun Eugeniu</i> 2019						



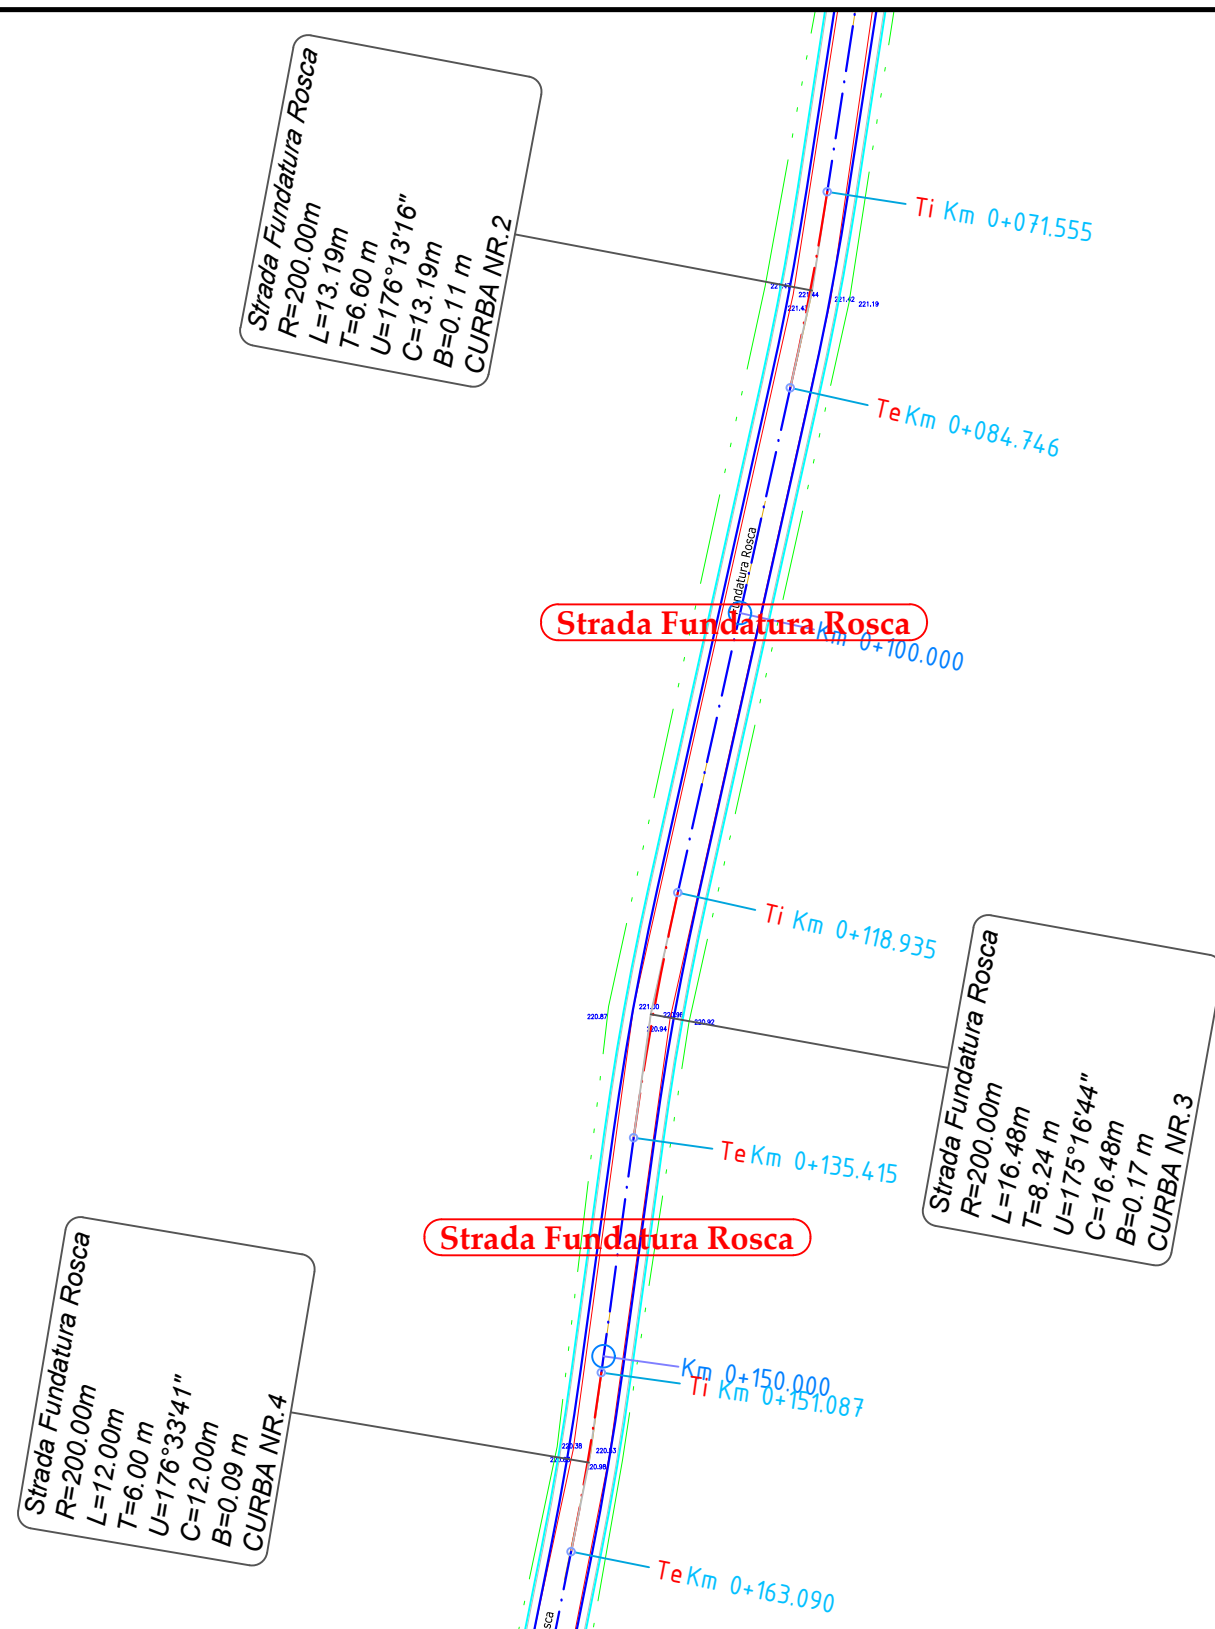

VERIFICATOR	NUME	SEMNATURA	CERINTA	REFERAT / EXPERTIZA	DATA
<b>S.C. AQUA PROJECT S.R.L.</b> Str. Petru Rares, nr, 63, bl. A4, sc. B, Ap. 9 , Piatra Neamt Tel/Fax : 0233/624426 C.U.I. J27/580/2010, C.I.F. RO-27559846				<b>DENUMIREA PROIECTULUI:</b> "MODERNIZARE DRUMURI COMUNALE SI SATESTI IN COMUNA ION CREANGA, JUDETUL NEAMT"	PROIECT Nr. 2019
		<b>AMPLASAMENT:</b> Comuna Ion Creanga, judetul Neamt <b>BENEFICIAR:</b> Comuna Ion Creanga, judetul Neamt			
PROIECTAT	dr.ing. Craciun Eugeniu		SCARA	<b>DENUMIRE PLANSĂ:</b>  <i>Plan de situatie</i>	
DESENAT	Ing. Bulboaca Gheorghita-Marian		1:500		
VERIFICAT	dr.ing. Craciun Eugeniu		DATA		
SEF PROIECT	dr.ing. Craciun Eugeniu		2019		PLANSA PL 2.13

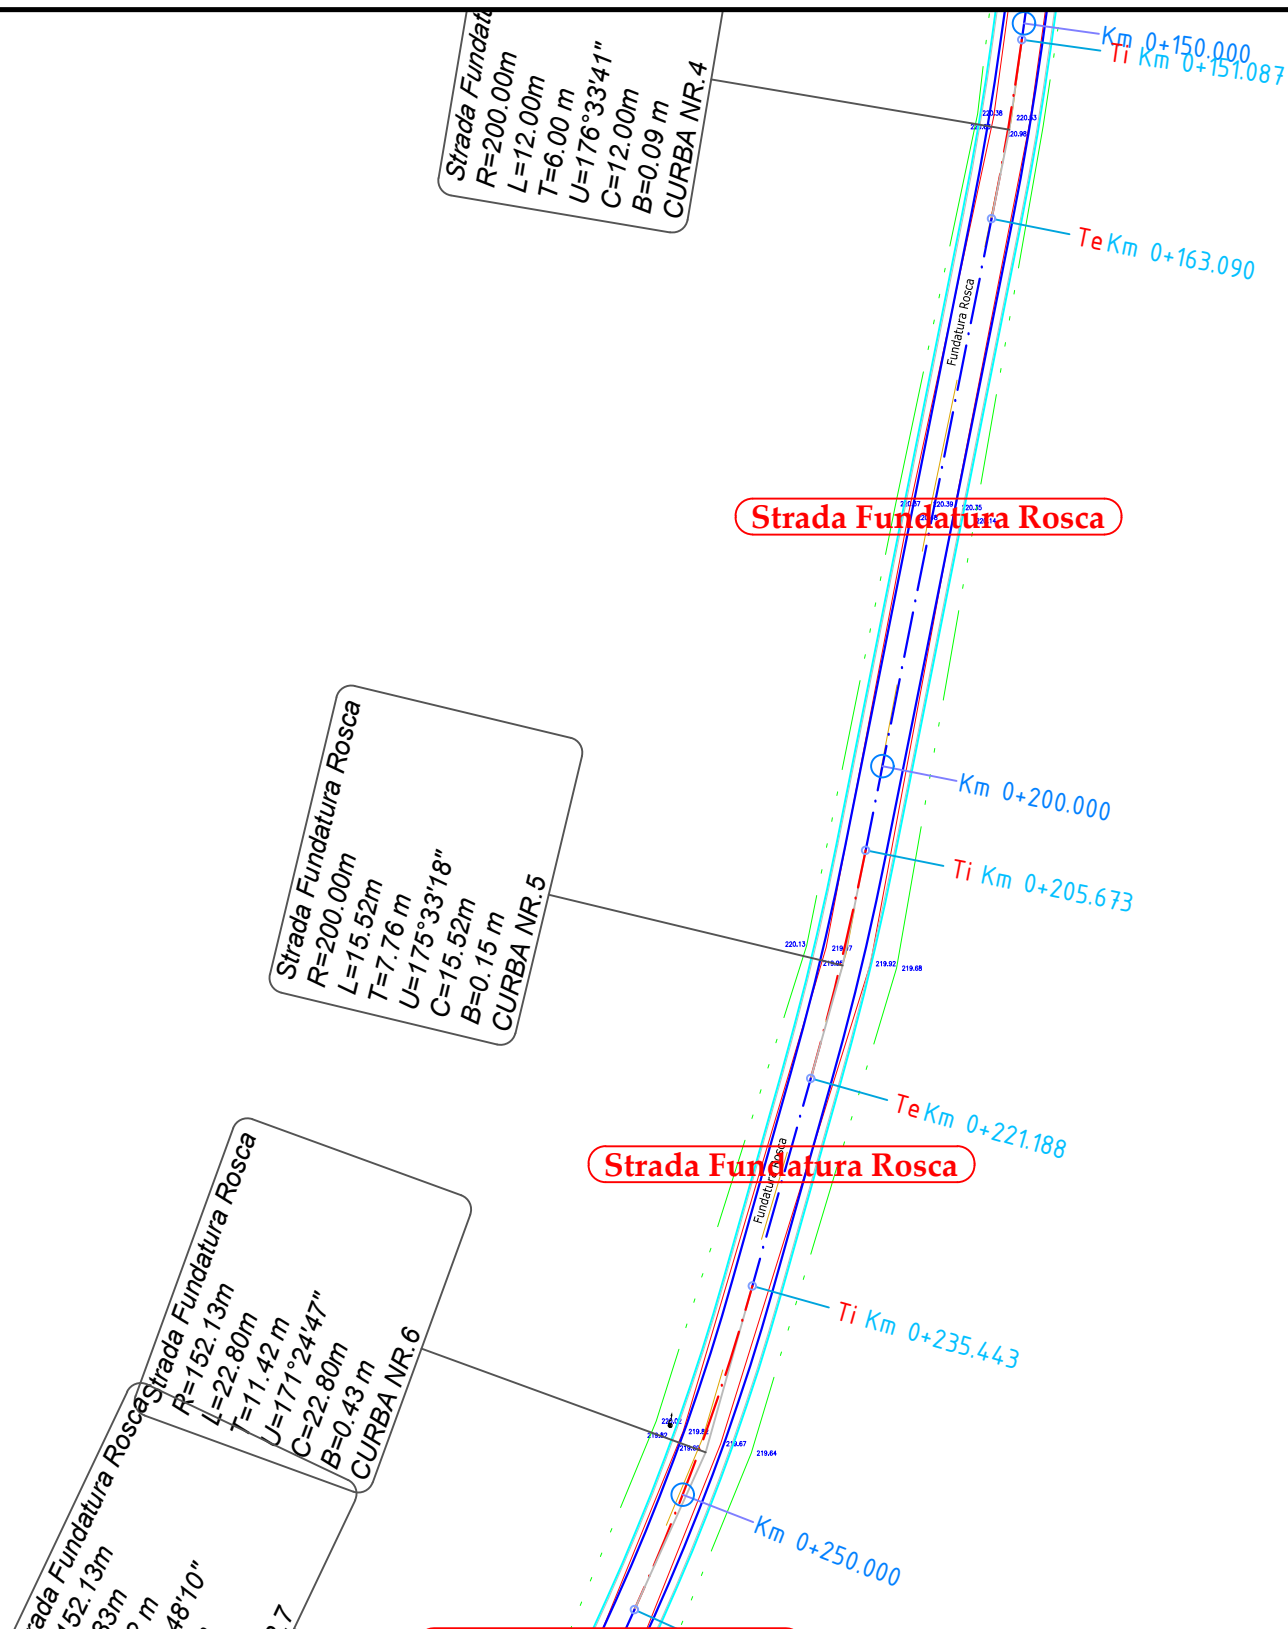


Strada Fundatura Rosca  
 R=200.00m  
 L=12.00m  
 T=6.00 m  
 U=176°33'41"  
 C=12.00m  
 B=0.09 m  
 CURBA NR.4

Strada Fundatura Rosca  
 R=200.00m  
 L=15.52m  
 T=7.76 m  
 U=175°33'18"  
 C=15.52m  
 B=0.15 m  
 CURBA NR.5


Strada Fundatura Rosca  
 R=152.13m  
 L=22.80m  
 T=11.42 m  
 U=171°24'47"  
 C=22.80m  
 B=0.43 m  
 CURBA NR.6



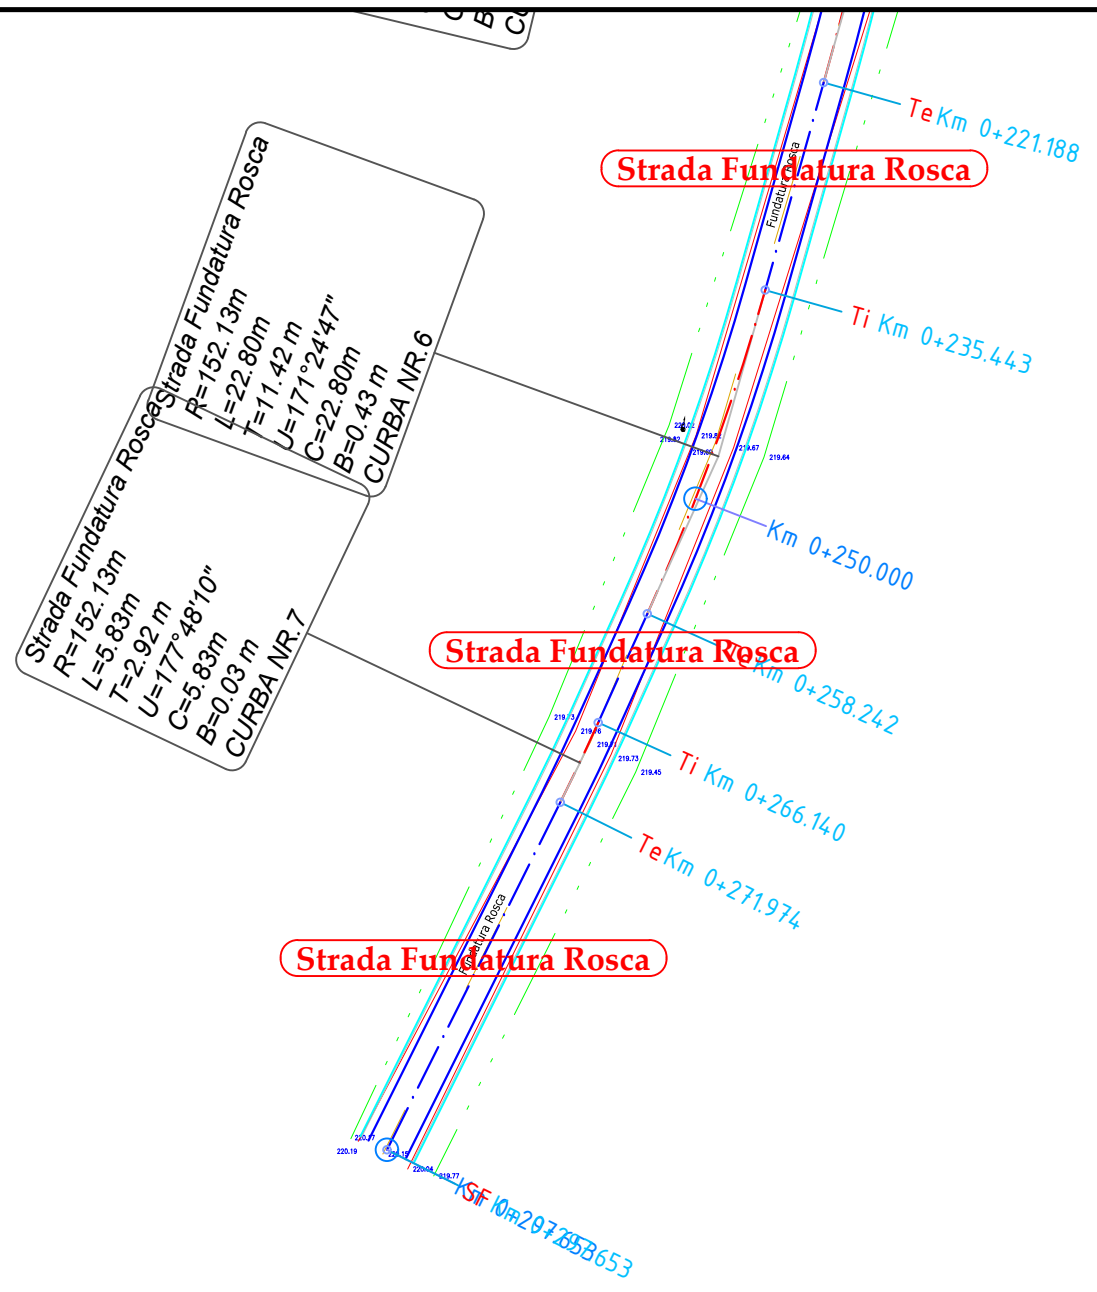


Strada Fundatura Rosca  
 R=152.13m  
 L=22.80m  
 T=11.42 m  
 U=171°24'47"  
 C=22.80m  
 B=0.43 m  
 CURBA NR.6


		NUME	SEMNATURA	CERINTA	REFERAT / EXPERTIZA	DATA
VERIFICATOR						
S.C. AQUA PROJECT S.R.L. Str. Petru Rares, nr. 63, bl. A4, sc. B, Ap. 9, Piatra Neamt Tel/Fax : 0233/624426 C.U.I. J27/580/2010, C.I.F. RO-27559846			<b>DENUMIREA PROIECTULUI:</b> "MODERNIZARE DRUMURI COMUNALE SI SATESTI IN COMUNA ION CREANGA, JUDETUL NEAMT"		PROIECT Nr. 2019	
		<b>AMPLASAMENT:</b> Comuna Ion Creanga, judetul Neamt <b>BENEFICIAR:</b> Comuna Ion Creanga, judetul Neamt				
PROIECTAT	dr.ing. Craciun Eugeniu		SCARA	<b>DENUMIRE PLANȘĂ:</b> Plan de situatie		Faza: SF
DESENAT	Ing. Bulboaca Gheorghita-Marian		1:500			
VERIFICAT	dr.ing. Craciun Eugeniu		DATA			
SEF PROIECT	dr.ing. Craciun Eugeniu		2019			PLANSA PL 2.14

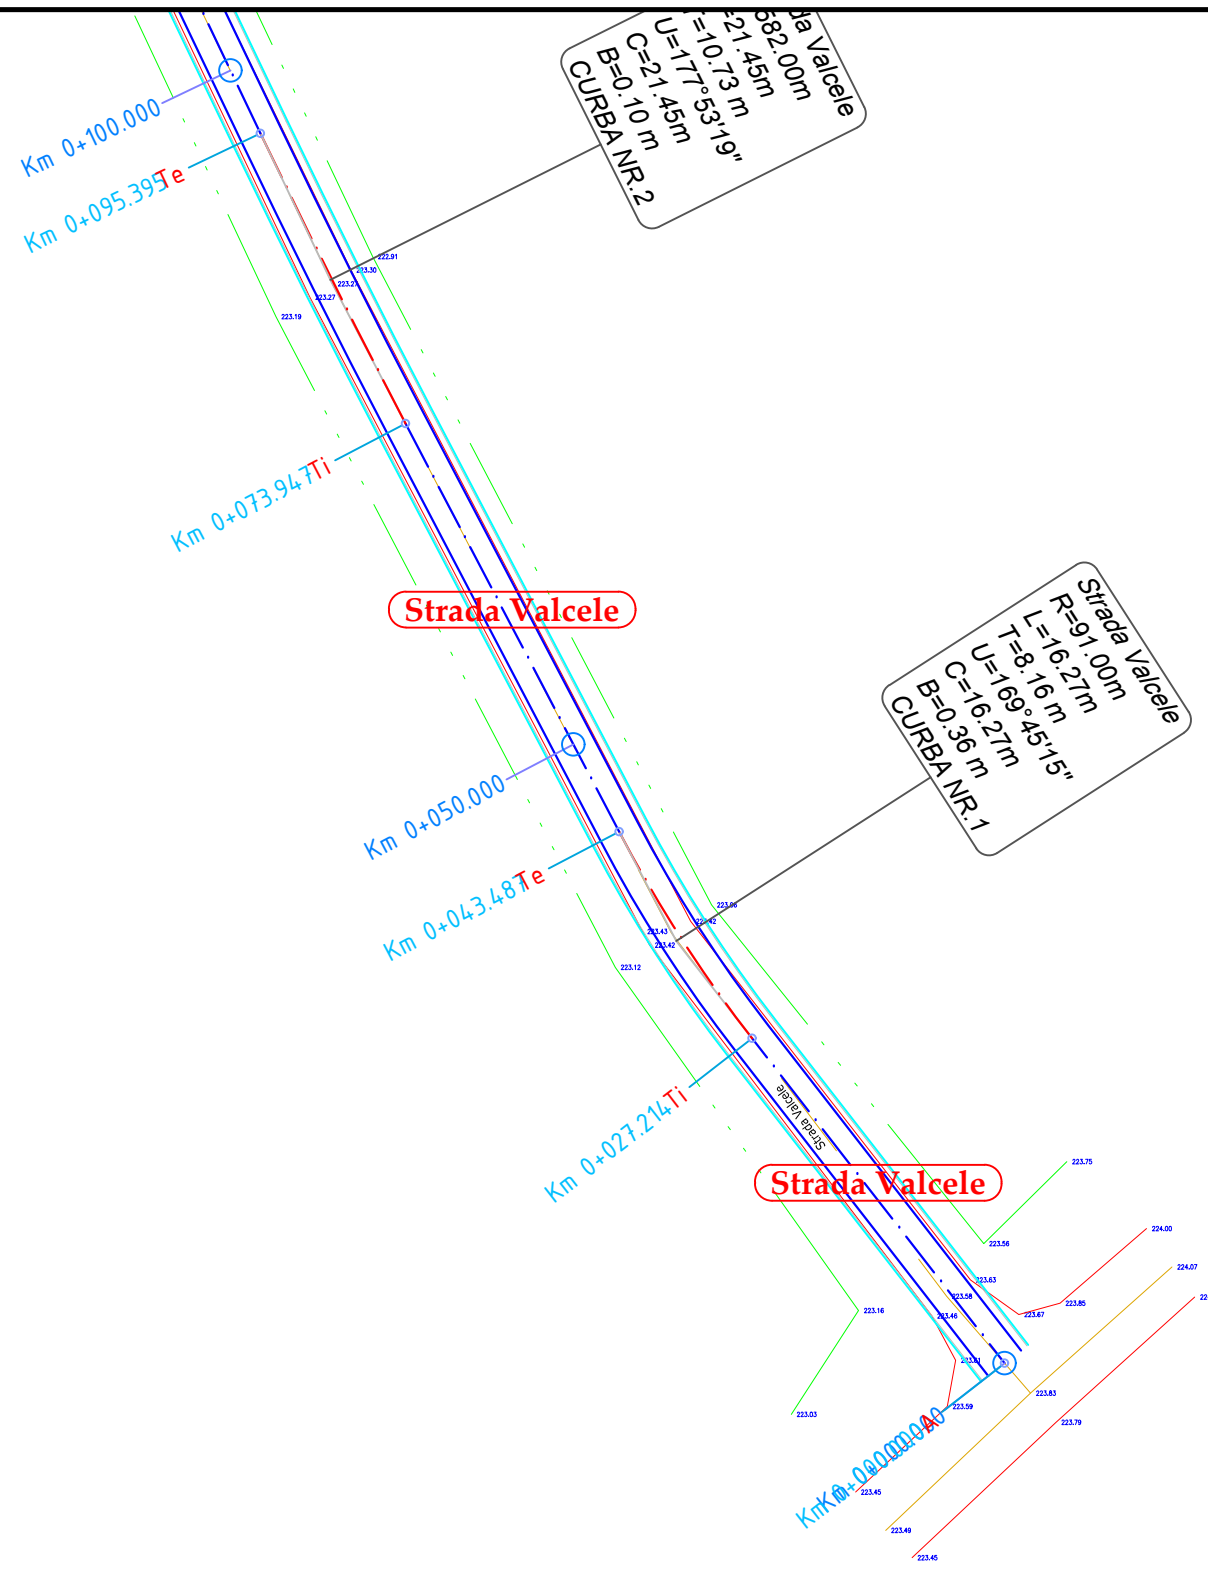


	NUME	SEMNATURA	CERINTA	REFERAT / EXPERTIZA	DATA
VERIFICATOR					
<b>S.C. AQUA PROJECT S.R.L.</b> Str. Petru Rares, nr. 63, bl. A4, sc. B, Ap. 9, Piatra Neamt Tel/Fax : 0233/624426 C.U.I. J27/580/2010, C.I.F. RO-27559846				<b>DENUMIREA PROIECTULUI:</b> "MODERNIZARE DRUMURI COMUNALE SI SATESTI IN COMUNA ION CREANGA, JUDETUL NEAMT"	PROIECT Nr. 2019
		<b>AMPLASAMENT:</b> Comuna Ion Creanga, judetul Neamt <b>BENEFICIAR:</b> Comuna Ion Creanga, judetul Neamt		<b>DENUMIRE PLANȘĂ:</b>  <i>Plan de situatie</i>	
PROIECTAT	dr.ing. Craciun Eugeniu		SCARA		Faza: SF
DESENAT	Ing. Bulboaca Gheorghita-Marian		1:500		
VERIFICAT	dr.ing. Craciun Eugeniu		DATA		
SEF PROIECT	dr.ing. Craciun Eugeniu		2019		PLANSA PL 2.15




		NUME	SEMNATURA	CERINTA	REFERAT / EXPERTIZA	DATA	
VERIFICATOR							
S.C. AQUA PROJECT S.R.L. Str. Petru Rares, nr. 63, bl. A4, sc. B, Ap. 9, Piatra Neamt Tel/Fax : 0233/624426 C.U.I. J27/580/2010, C.I.F. RO-27559846			<b>DENUMIREA PROIECTULUI:</b> "MODERNIZARE DRUMURI COMUNALE SI SATESTI IN COMUNA ION CREANGA, JUDETUL NEAMT"			PROIECT Nr. 2019	
			<b>AMPLASAMENT:</b> Comuna Ion Creanga, judetul Neamt <b>BENEFICIAR:</b> Comuna Ion Creanga, judetul Neamt				
PROIECTAT	dr.ing. Craciun Eugeniu		SCARA	<i>Plan de situatie</i>			Faza: SF
DESENAT	Ing. Bulboaca Gheorghita-Marian		1:500				
VERIFICAT	dr.ing. Craciun Eugeniu		DATA				
SEF PROIECT	dr.ing. Craciun Eugeniu		2019				
						PLANSA PL 2.16	

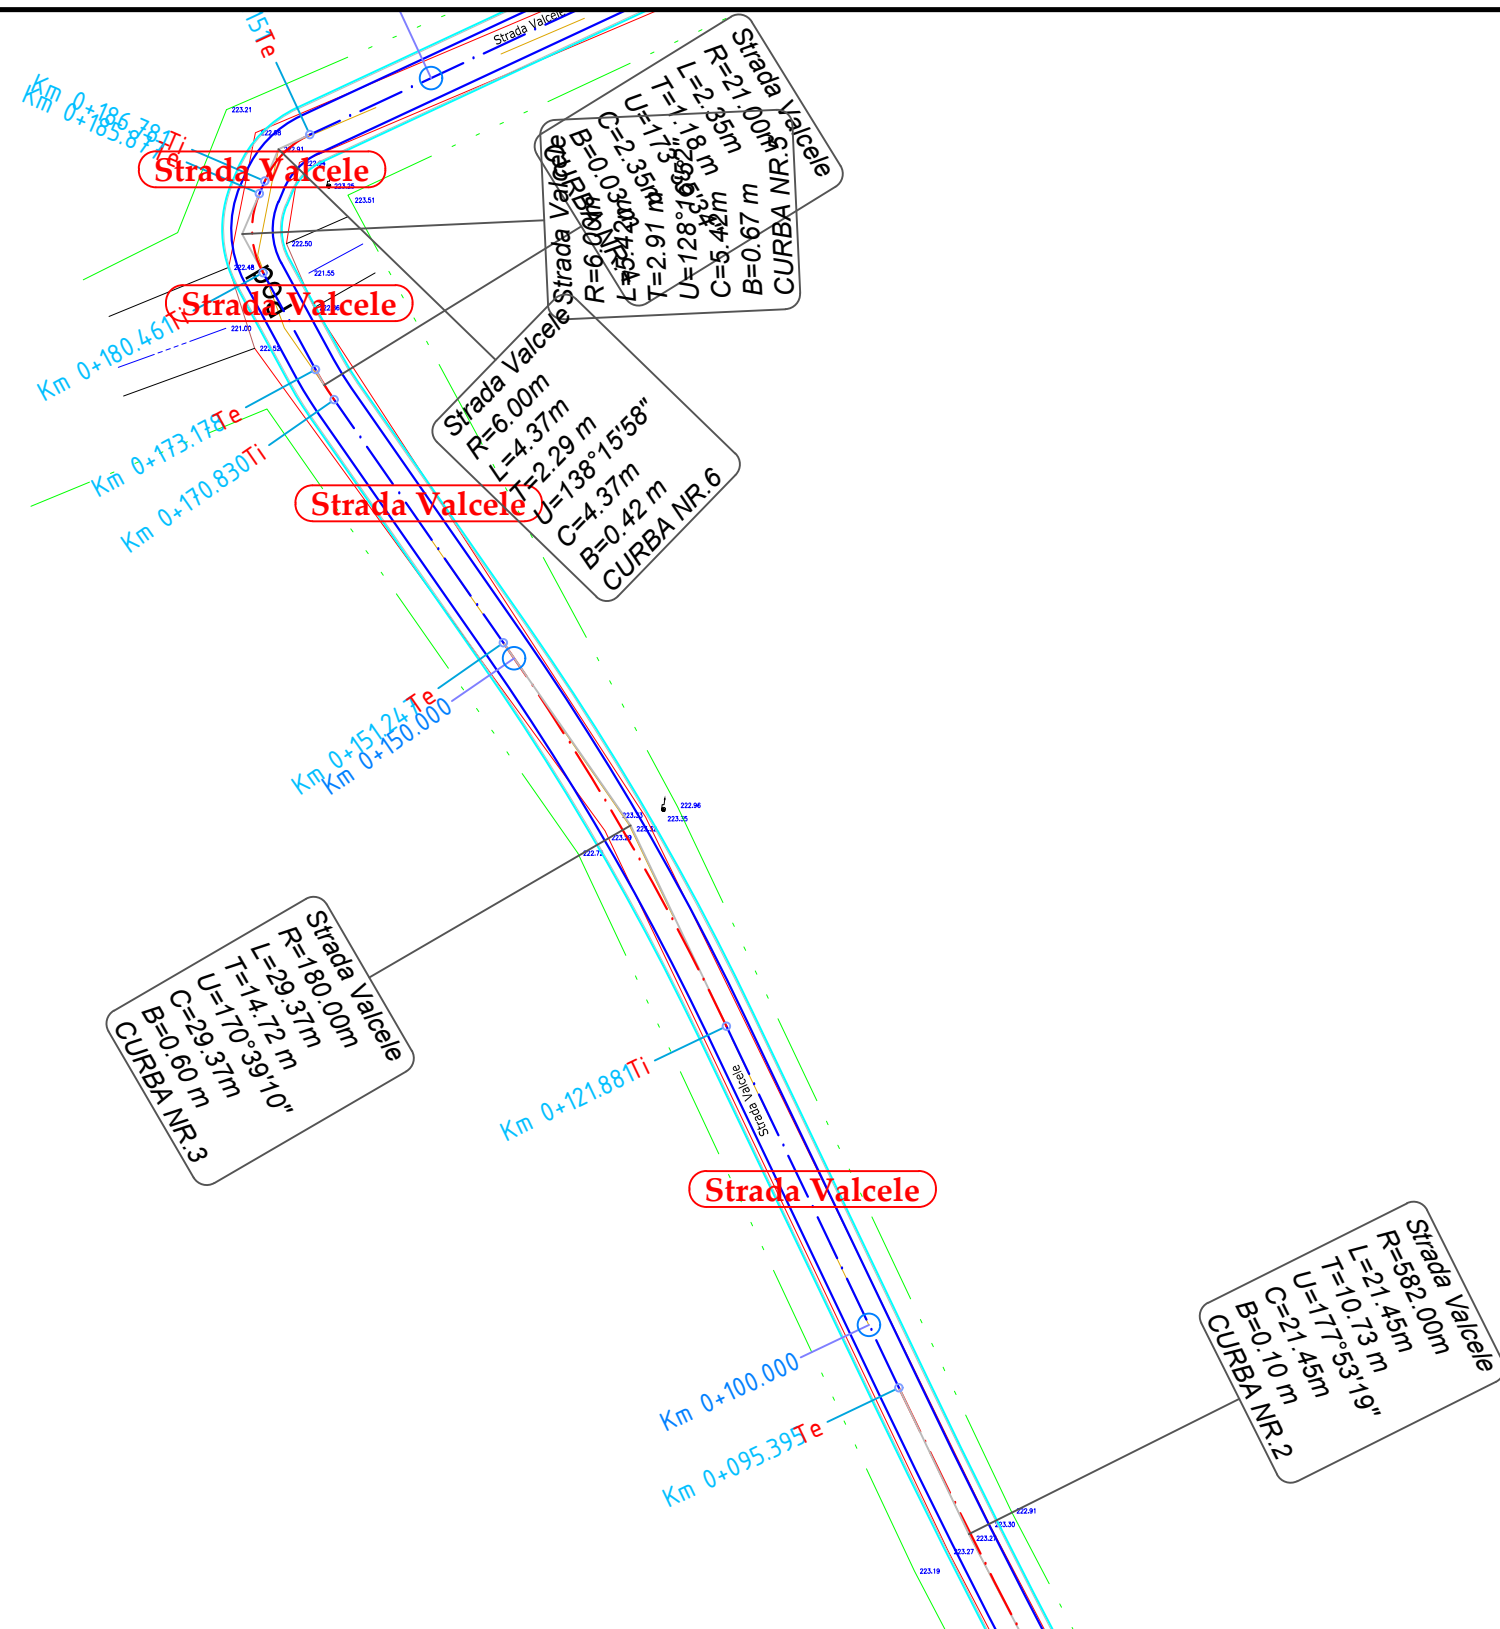


		NUME	SEMNATURA	CERINTA	REFERAT / EXPERTIZA	DATA
VERIFICATOR						
S.C. AQUA PROJECT S.R.L. Str. Petru Rares, nr, 63, bl. A4, sc. B, Ap. 9 , Piatra Neamt Tel/Fax : 0233/624426 C.U.I. J27/580/2010, C.I.F. RO-27559846			<b>DENUMIREA PROIECTULUI:</b> "MODERNIZARE DRUMURI COMUNALE SI SATESTI IN COMUNA ION CREANGA, JUDETUL NEAMT"		PROIECT Nr. 2019	
		<b>AMPLASAMENT:</b> Comuna Ion Creanga, judetul Neamt <b>BENEFICIAR:</b> Comuna Ion Creanga, judetul Neamt				
PROIECTAT	dr.ing. Craciun Eugeniu		SCARA	<i>Plan de situatie</i>		Faza: SF
DESENAT	Ing. Bulboaca Gheorghita-Marian		1:500			
VERIFICAT	dr.ing. Craciun Eugeniu		DATA			
SEF PROIECT	dr.ing. Craciun Eugeniu		2019			
						PLANSA PL 2.17

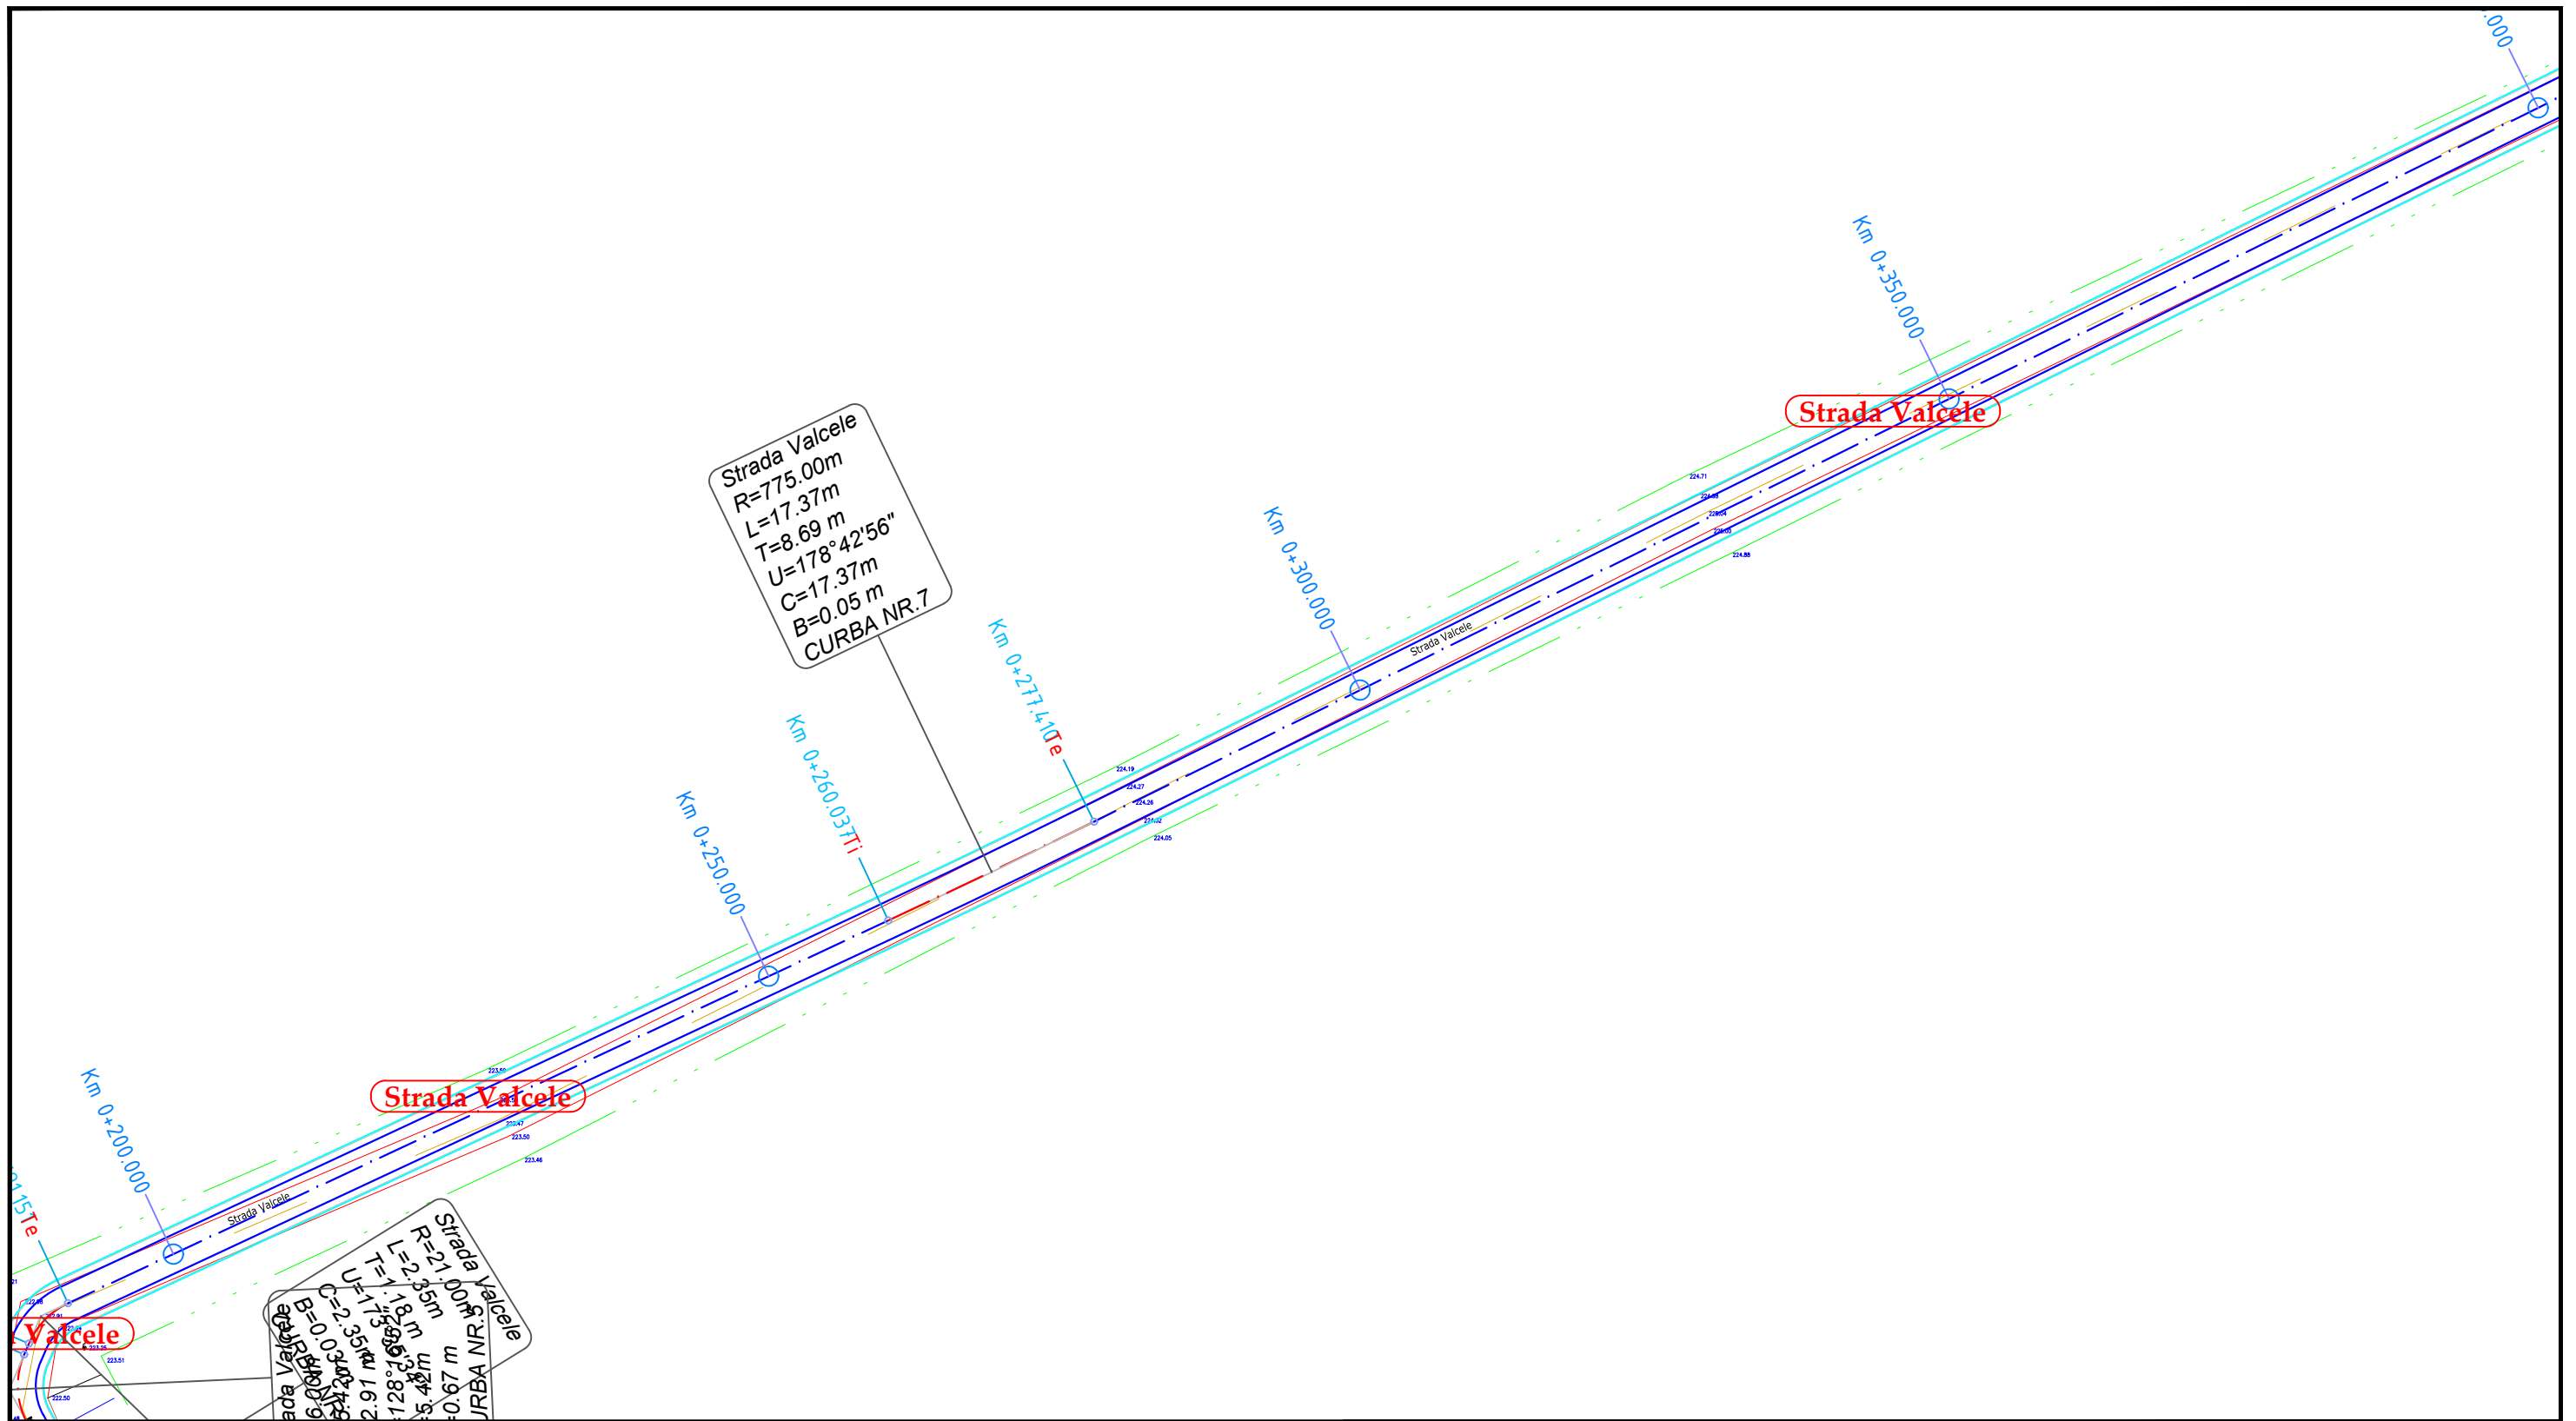

VERIFICATOR	NUME	SEMNATURA	CERINTA	REFERAT / EXPERTIZA	DATA
<b>S.C. AQUA PROJECT S.R.L.</b> Str. Petru Rares, nr, 63, bl. A4, sc. B, Ap. 9 , Piatra Neamt Tel/Fax : 0233/624426 C.U.I. J27/580/2010, C.I.F. RO-27559846				<b>DENUMIREA PROIECTULUI:</b> "MODERNIZARE DRUMURI COMUNALE SI SATESTI IN COMUNA ION CREANGA, JUDETUL NEAMT"	PROIECT Nr. 2019
		<b>AMPLASAMENT:</b> Comuna Ion Creanga, judetul Neamt <b>BENEFICIAR:</b> Comuna Ion Creanga, judetul Neamt		<b>DENUMIRE PLANSĂ:</b>  <i>Plan de situatie</i>	
PROIECTAT	dr.ing. Craciun Eugeniu		SCARA		Faza: SF
DESENAT	Ing. Bulboaca Gheorghita-Marian		1:500		
VERIFICAT	dr.ing. Craciun Eugeniu		DATA		
SEF PROIECT	dr.ing. Craciun Eugeniu		2019		PLANSA PL 2.18

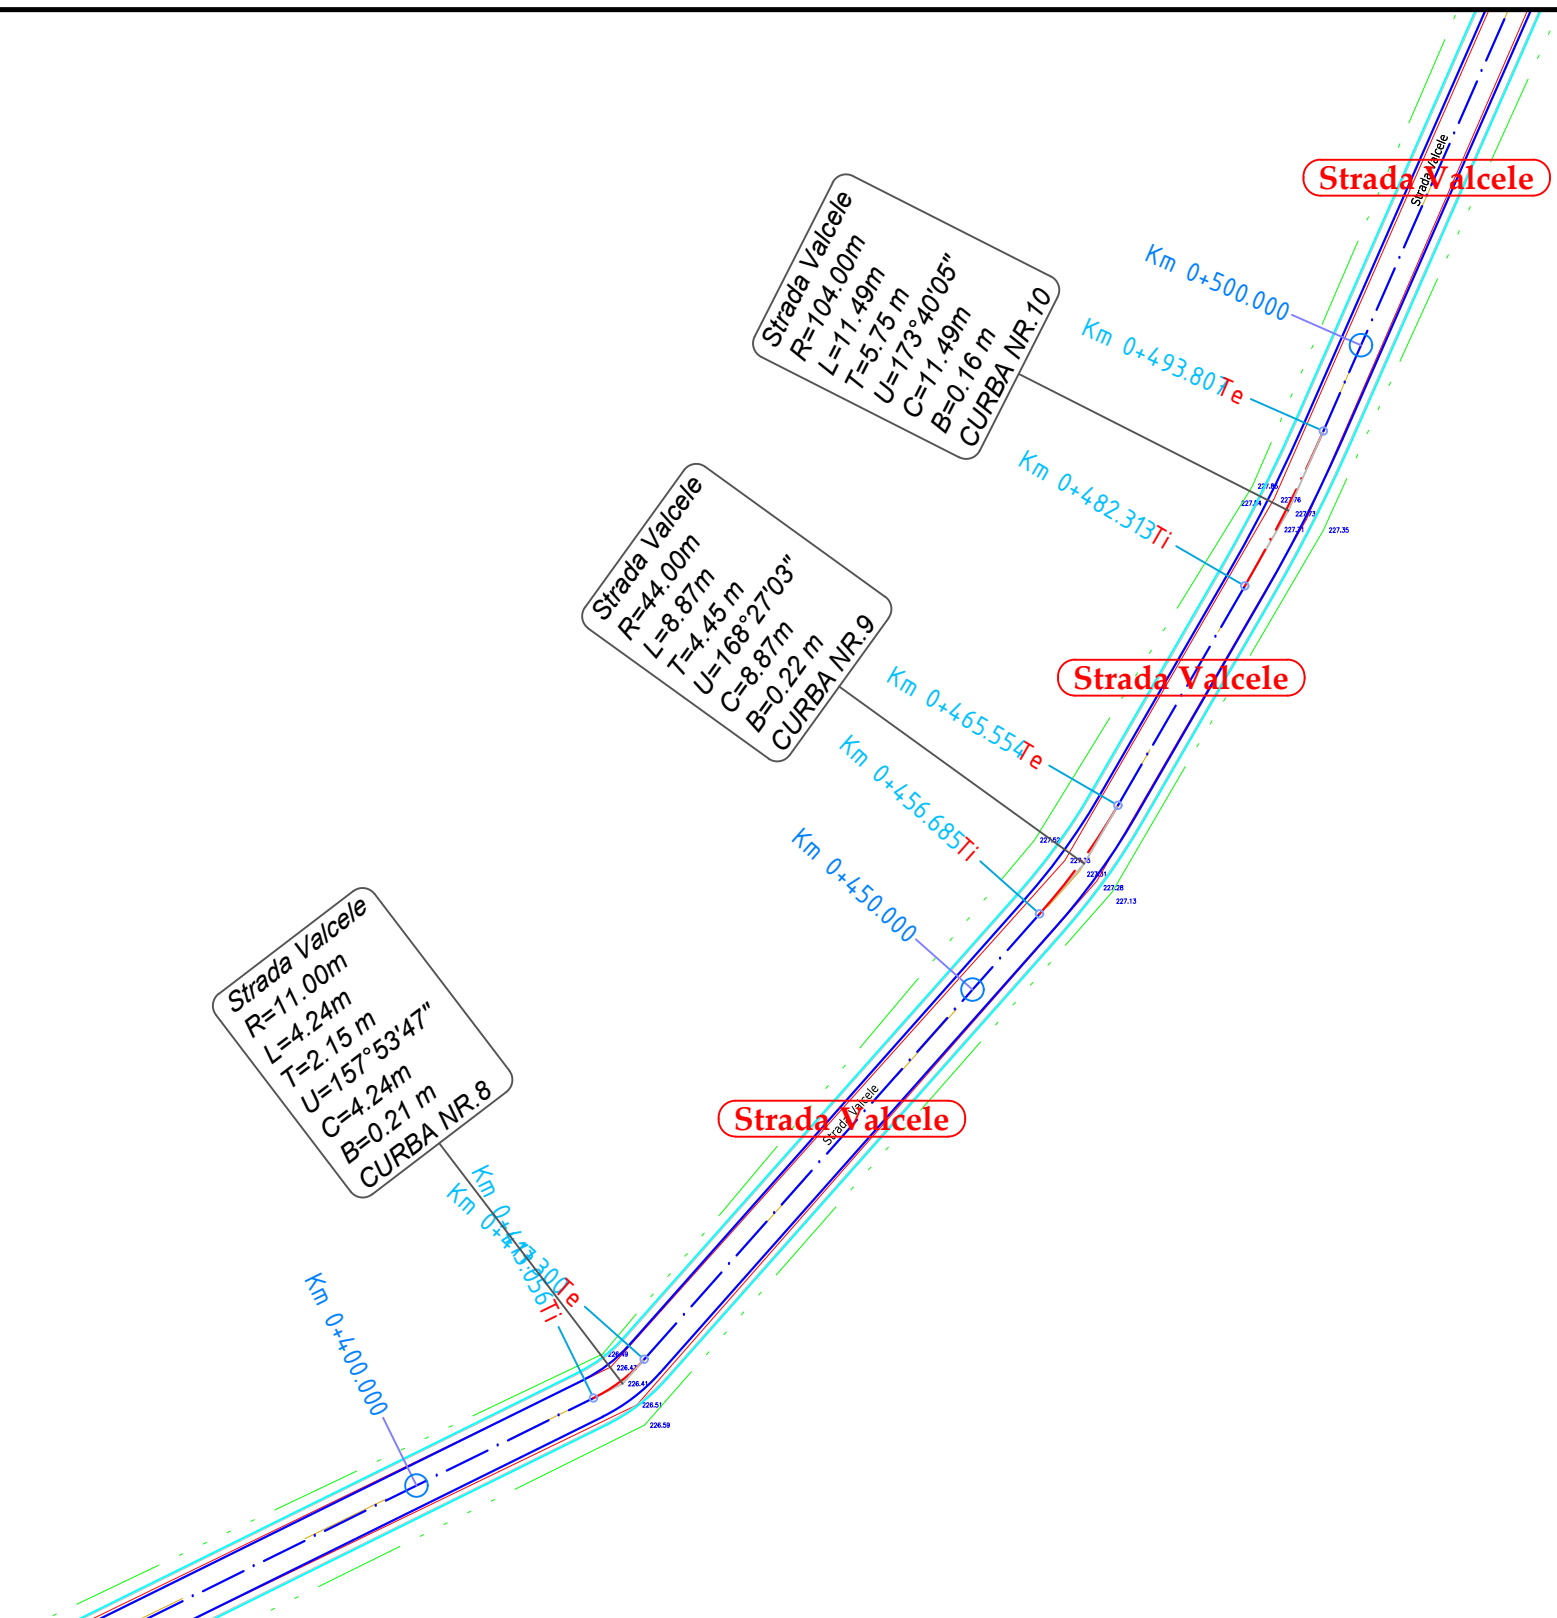


VERIFICATOR	NUME	SEMNATURA	CERINTA	REFERAT / EXPERTIZA	DATA
S.C. AQUA PROJECT S.R.L. Str. Petru Rares, nr, 63, bl. A4, sc. B, Ap. 9 , Piatra Neamt Tel/Fax : 0233/624426 C.U.I. J27/580/2010, C.I.F. RO-27559846				<b>DENUMIREA PROIECTULUI:</b> "MODERNIZARE DRUMURI COMUNALE SI SATESTI IN COMUNA ION CREANGA, JUDETUL NEAMT"	PROIECT Nr. 2019
				<b>AMPLASAMENT:</b> Comuna Ion Creanga, judetul Neamt <b>BENEFICIAR:</b> Comuna Ion Creanga, judetul Neamt	
PROIECTAT	dr.ing. Craciun Eugeniu		SCARA	<b>DENUMIRE PLANȘĂ:</b>	Faza: SF
DESENAT	Ing. Bulboaca Gheorghita-Marian		1:500	<i>Plan de situatie</i>	PLANSA PL 2.19
VERIFICAT	dr.ing. Craciun Eugeniu		DATA		
SEF PROIECT	dr.ing. Craciun Eugeniu		2019		

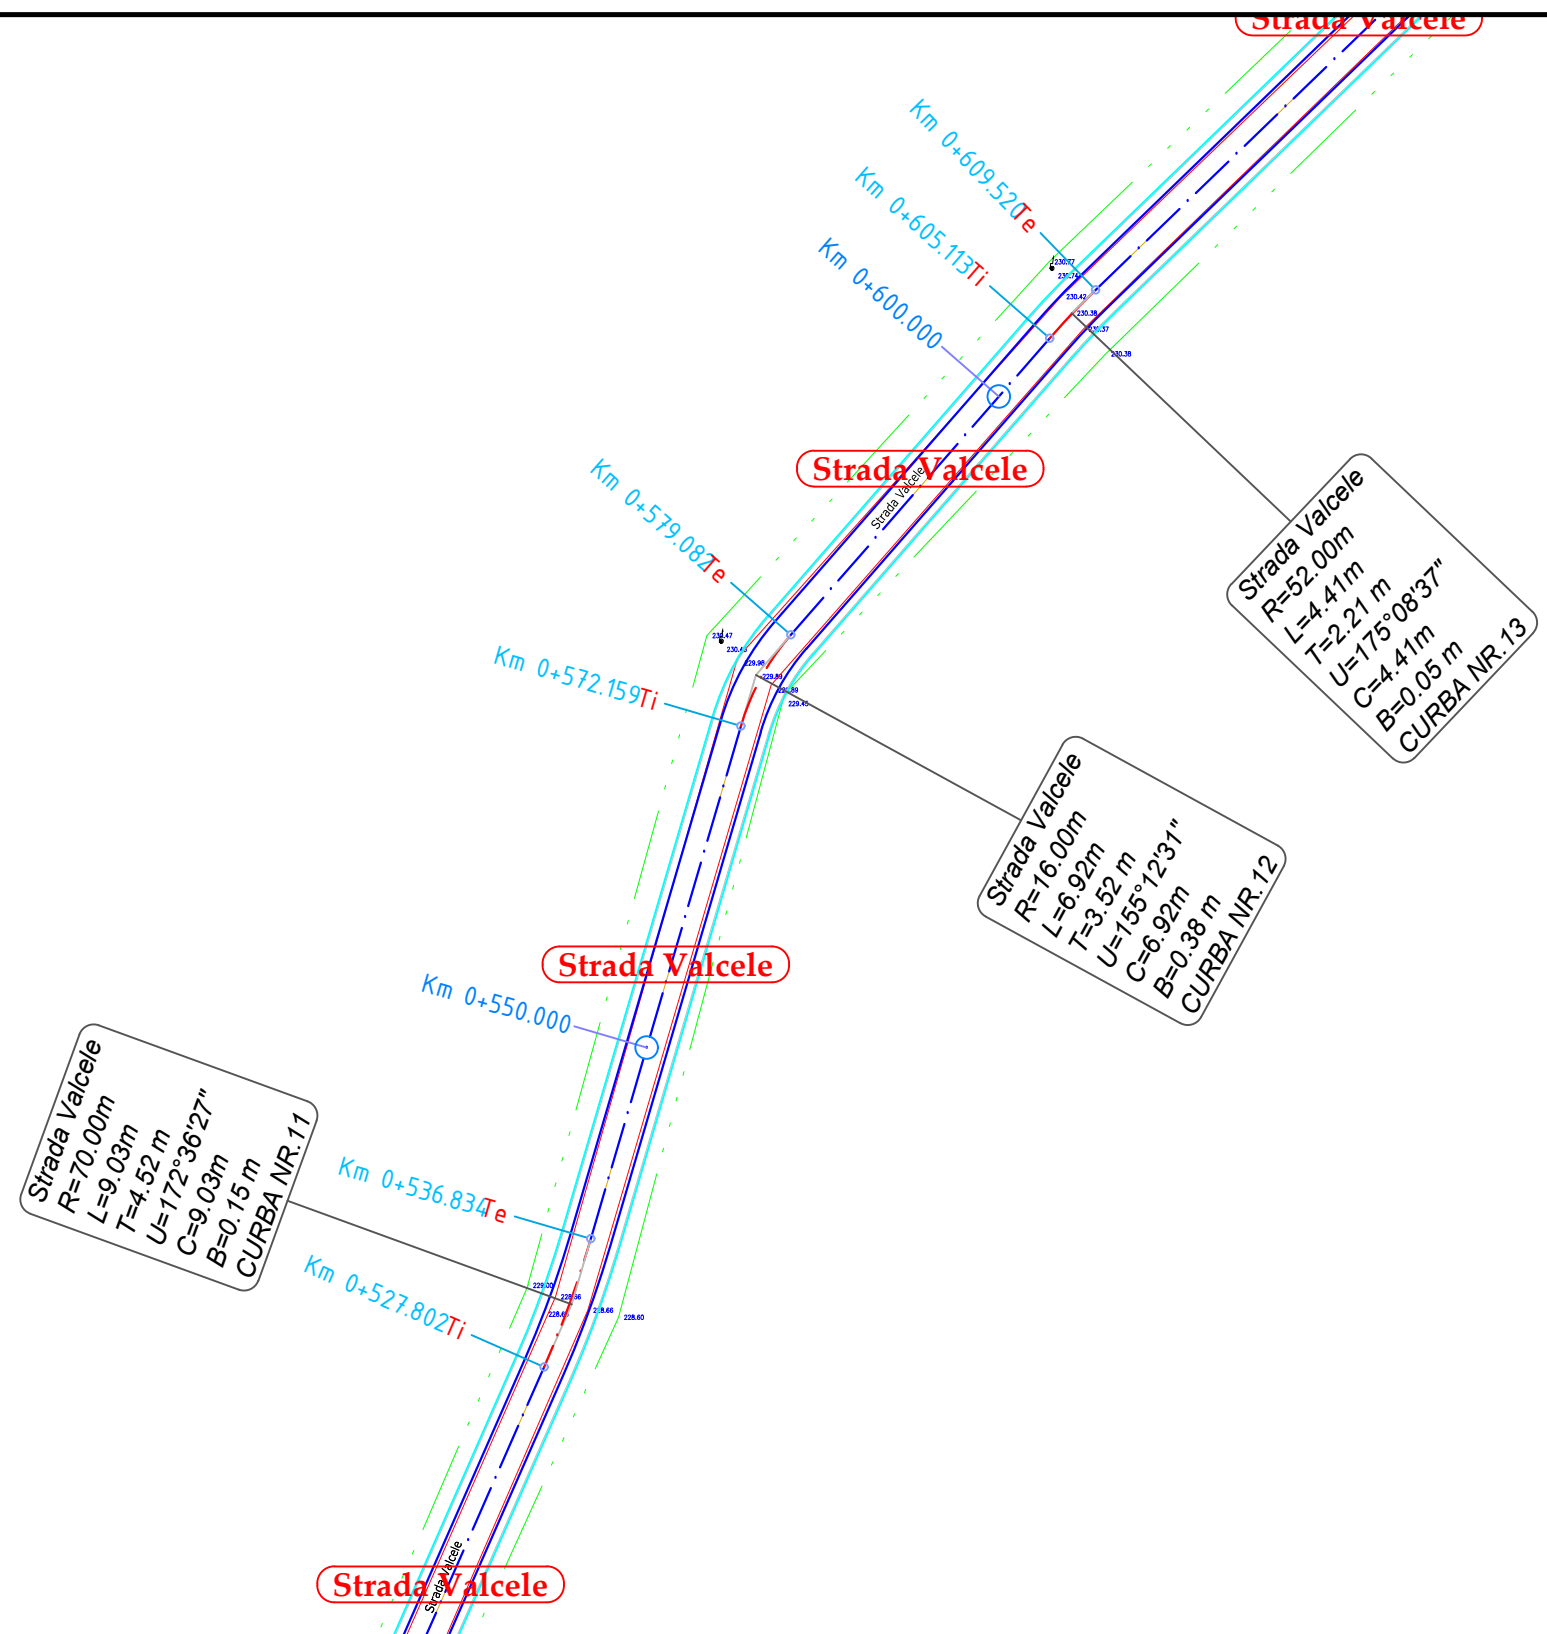




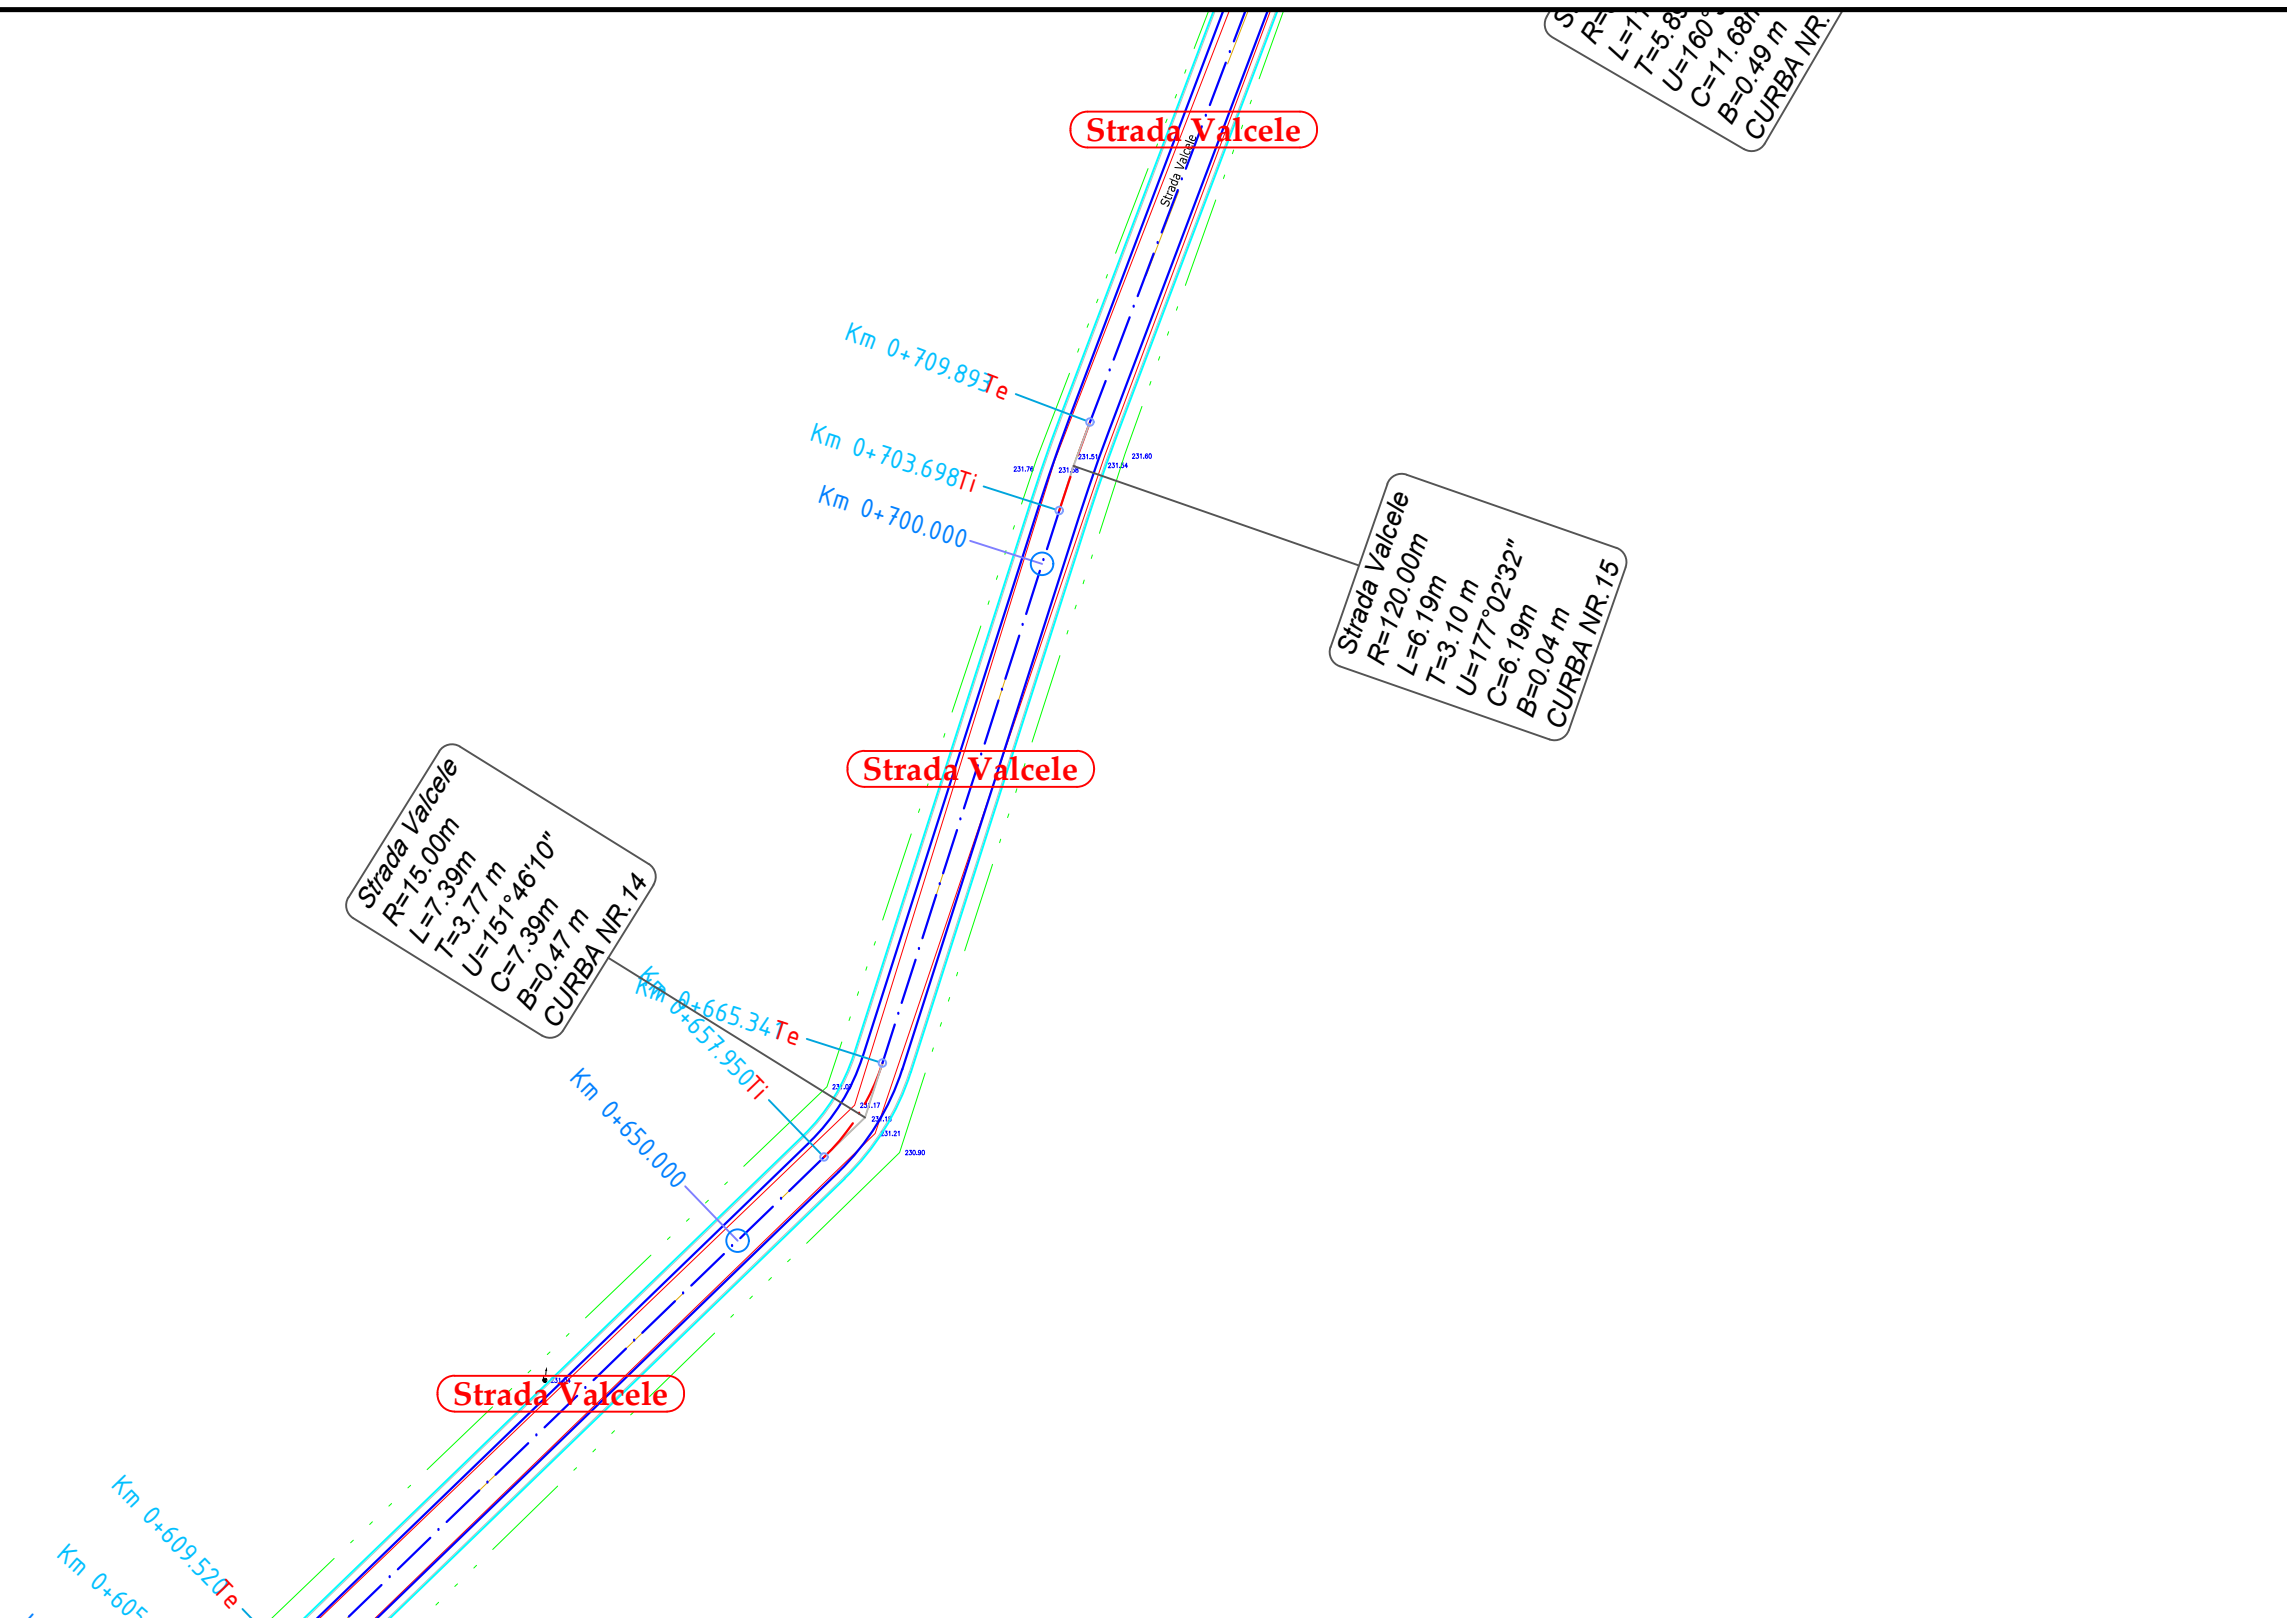


		NUME	SEMNATURA	CERINTA	REFERAT / EXPERTIZA	DATA
VERIFICATOR						
S.C. AQUA PROJECT S.R.L. Str. Petru Rares, nr. 63, bl. A4, sc. B, Ap. 9, Piatra Neamt Tel/Fax : 0233/624426 C.U.I. J27/580/2010, C.I.F. RO-27559846			<b>DENUMIREA PROIECTULUI:</b> "MODERNIZARE DRUMURI COMUNALE SI SATESTI IN COMUNA ION CREANGA, JUDETUL NEAMT"		PROIECT Nr. 2019	
		<b>AMPLASAMENT:</b> Comuna Ion Creanga, judetul Neamt <b>BENEFICIAR:</b> Comuna Ion Creanga, judetul Neamt				
PROIECTAT	dr.ing. Craciun Eugeniu		SCARA	<i>Plan de situatie</i>		Faza: SF
DESENAT	Ing. Bulboaca Gheorghita-Marian		1:500			
VERIFICAT	dr.ing. Craciun Eugeniu		DATA			
SEF PROIECT	dr.ing. Craciun Eugeniu		2019			
						PLANSA PL 2.20




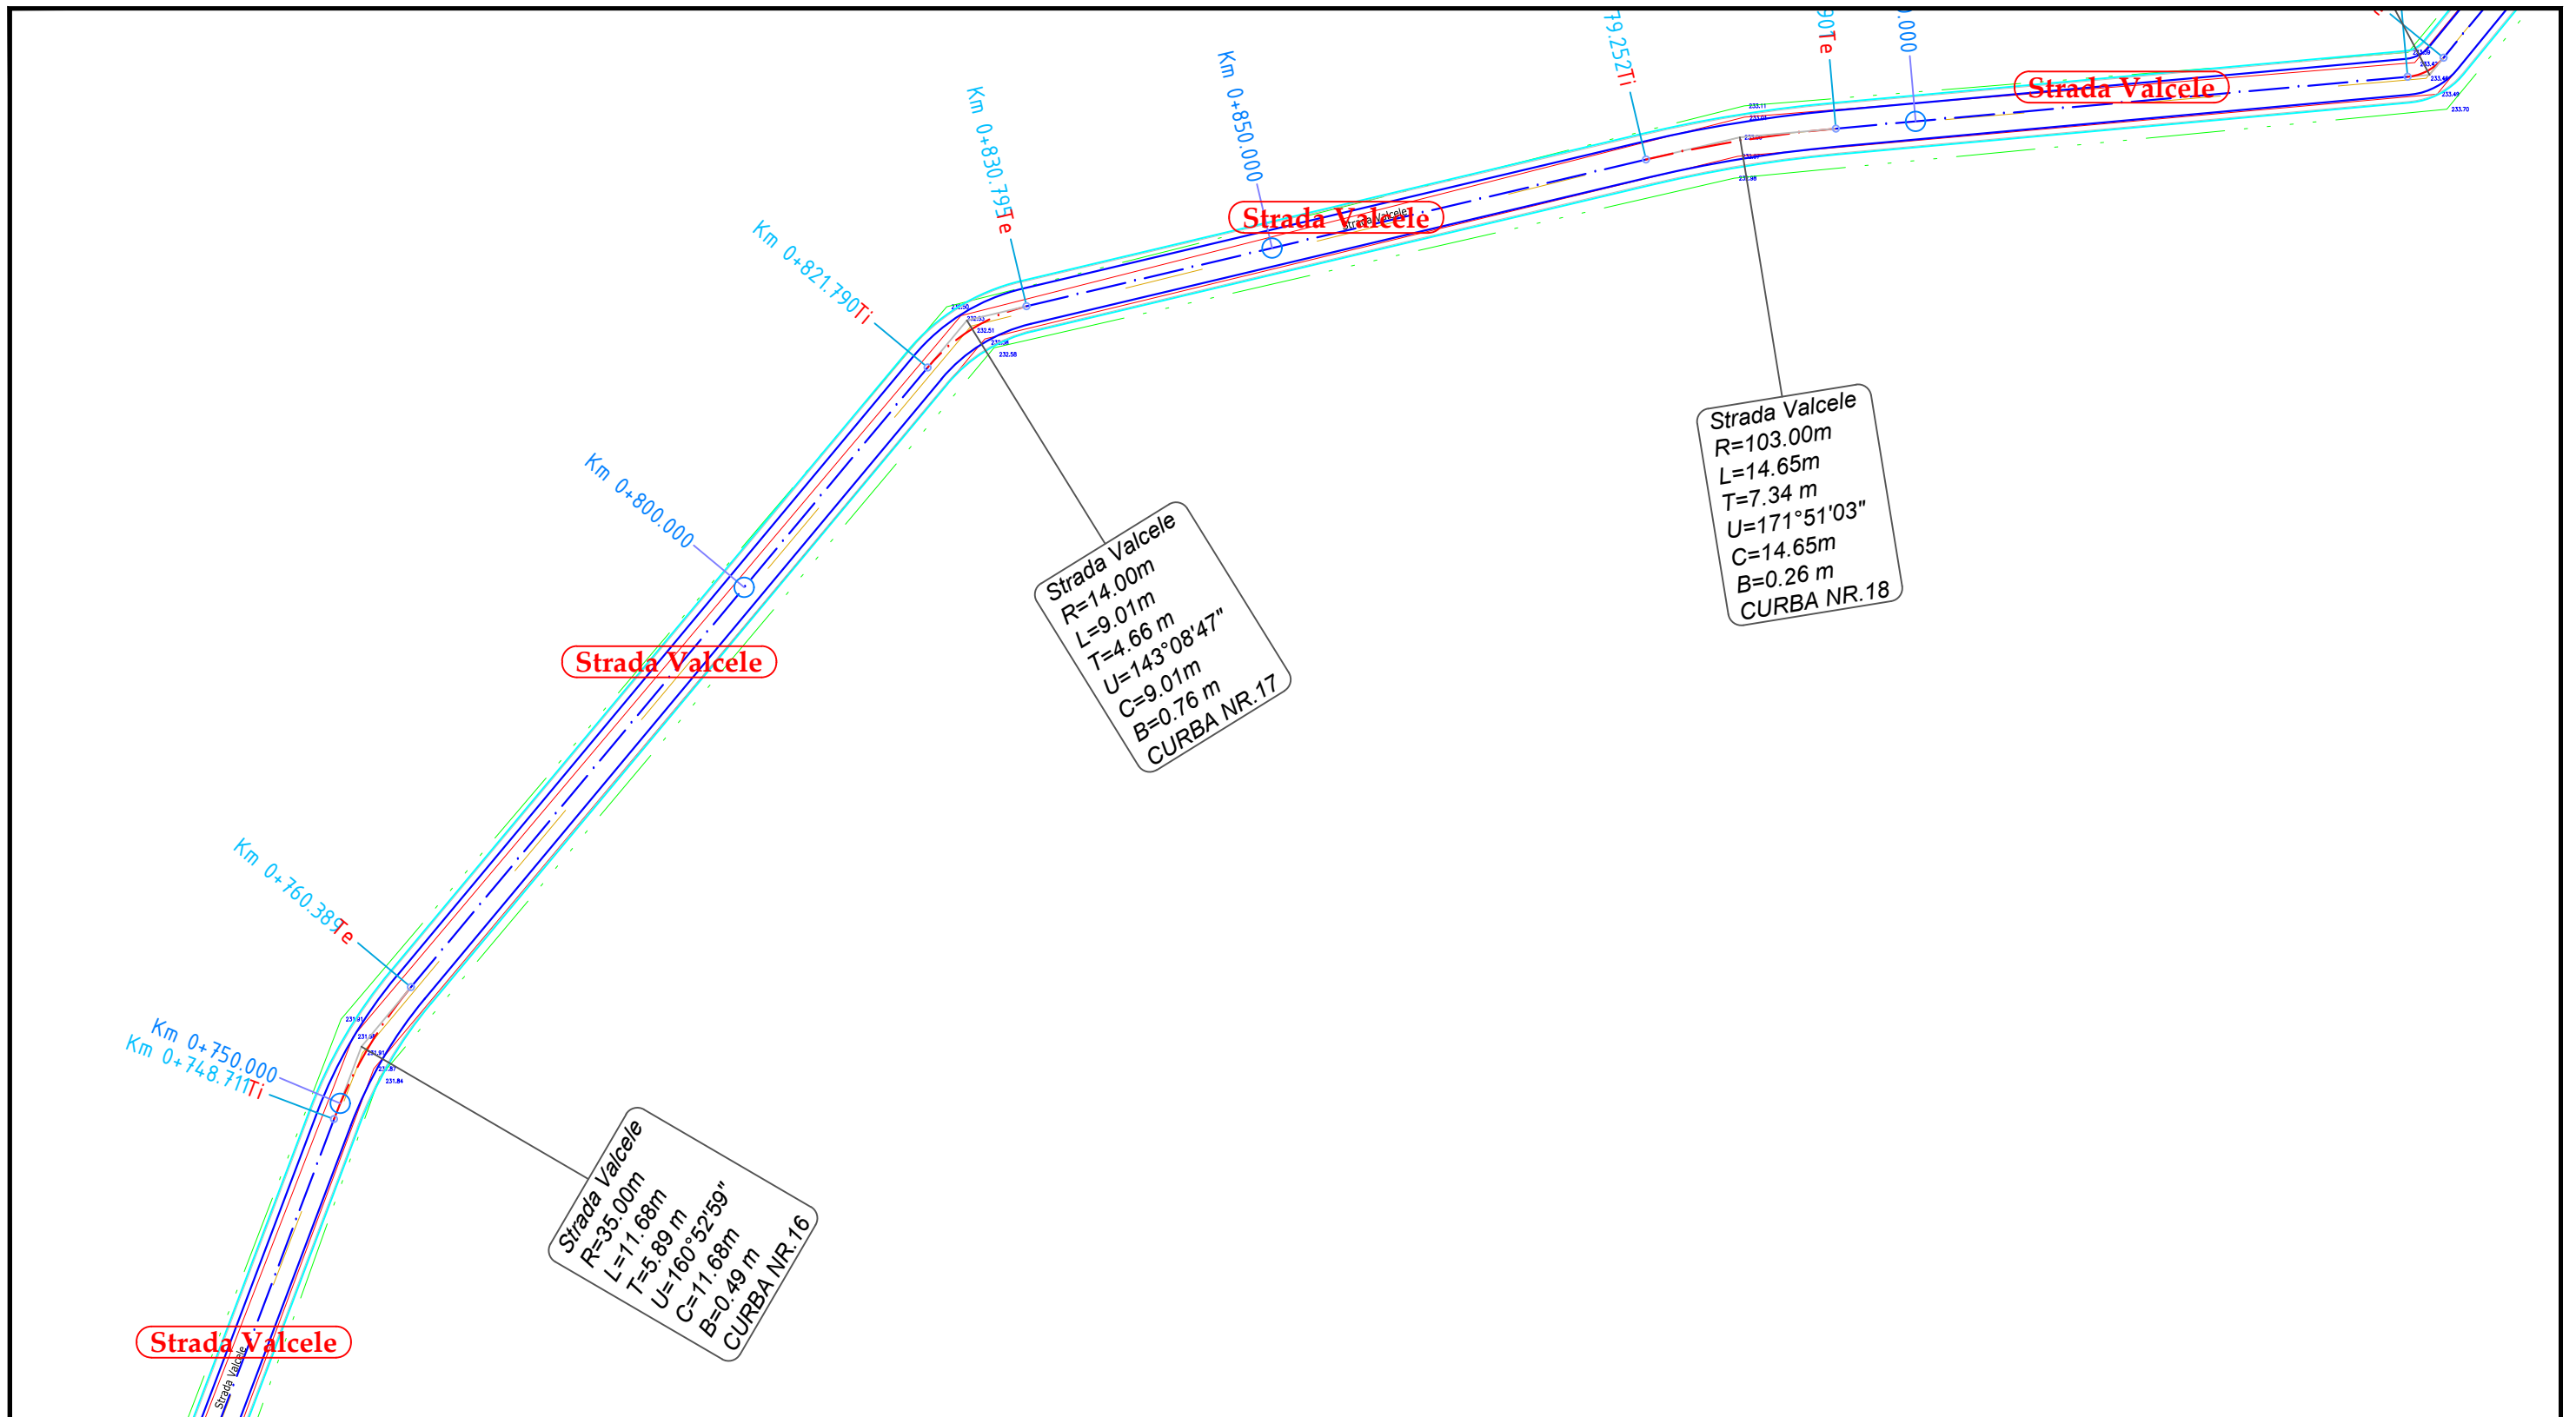


VERIFICATOR	NUME	SEMNATURA	CERINTA	REFERAT / EXPERTIZA	DATA
<b>S.C. AQUA PROJECT S.R.L.</b> Str. Petru Rares, nr. 63, bl. A4, sc. B, Ap. 9, Piatra Neamt Tel/Fax : 0233/624426 C.U.I. J27/580/2010, C.I.F. RO-27559846				<b>DENUMIREA PROIECTULUI:</b> "MODERNIZARE DRUMURI COMUNALE SI SATESTI IN COMUNA ION CREANGA, JUDETUL NEAMT"	PROIECT Nr. 2019
				<b>AMPLASAMENT:</b> Comuna Ion Creanga, judetul Neamt <b>BENEFICIAR:</b> Comuna Ion Creanga, judetul Neamt	
PROIECTAT	dr.ing. Craciun Eugeniu		SCARA	<b>DENUMIRE PLANSĂ:</b>  <i>Plan de situatie</i>	Faza: SF
DESENAT	Ing. Bulboaca Gheorghita-Marian		1:500		
VERIFICAT	dr.ing. Craciun Eugeniu		DATA		
SEF PROIECT	dr.ing. Craciun Eugeniu		2019		
					PLANSA PL 2.21




		NUME	SEMNATURA	CERINTA	REFERAT / EXPERTIZA	DATA
VERIFICATOR						
S.C. AQUA PROJECT S.R.L. Str. Petru Rares, nr. 63, bl. A4, sc. B, Ap. 9, Piatra Neamt Tel/Fax : 0233/624426 C.U.I. J27/580/2010, C.I.F. RO-27559846			<b>DENUMIREA PROIECTULUI:</b> "MODERNIZARE DRUMURI COMUNALE SI SATESTI IN COMUNA ION CREANGA, JUDETUL NEAMT"		PROIECT Nr. 2019	
PROIECTAT <i>dr.ing. Craciun Eugeniu</i>  SCARA		<b>AMPLASAMENT:</b> Comuna Ion Creanga, judetul Neamt <b>BENEFICIAR:</b> Comuna Ion Creanga, judetul Neamt		Faza: SF		
DESENAT Ing. Bulboaca Gheorghita-Marian  1:500		<b>DENUMIRE PLANSĂ:</b> <i>Plan de situatie</i>			PLANSA PL 2.22	
VERIFICAT <i>dr.ing. Craciun Eugeniu</i>  DATA				2019		
SEF PROIECT <i>dr.ing. Craciun Eugeniu</i> 						

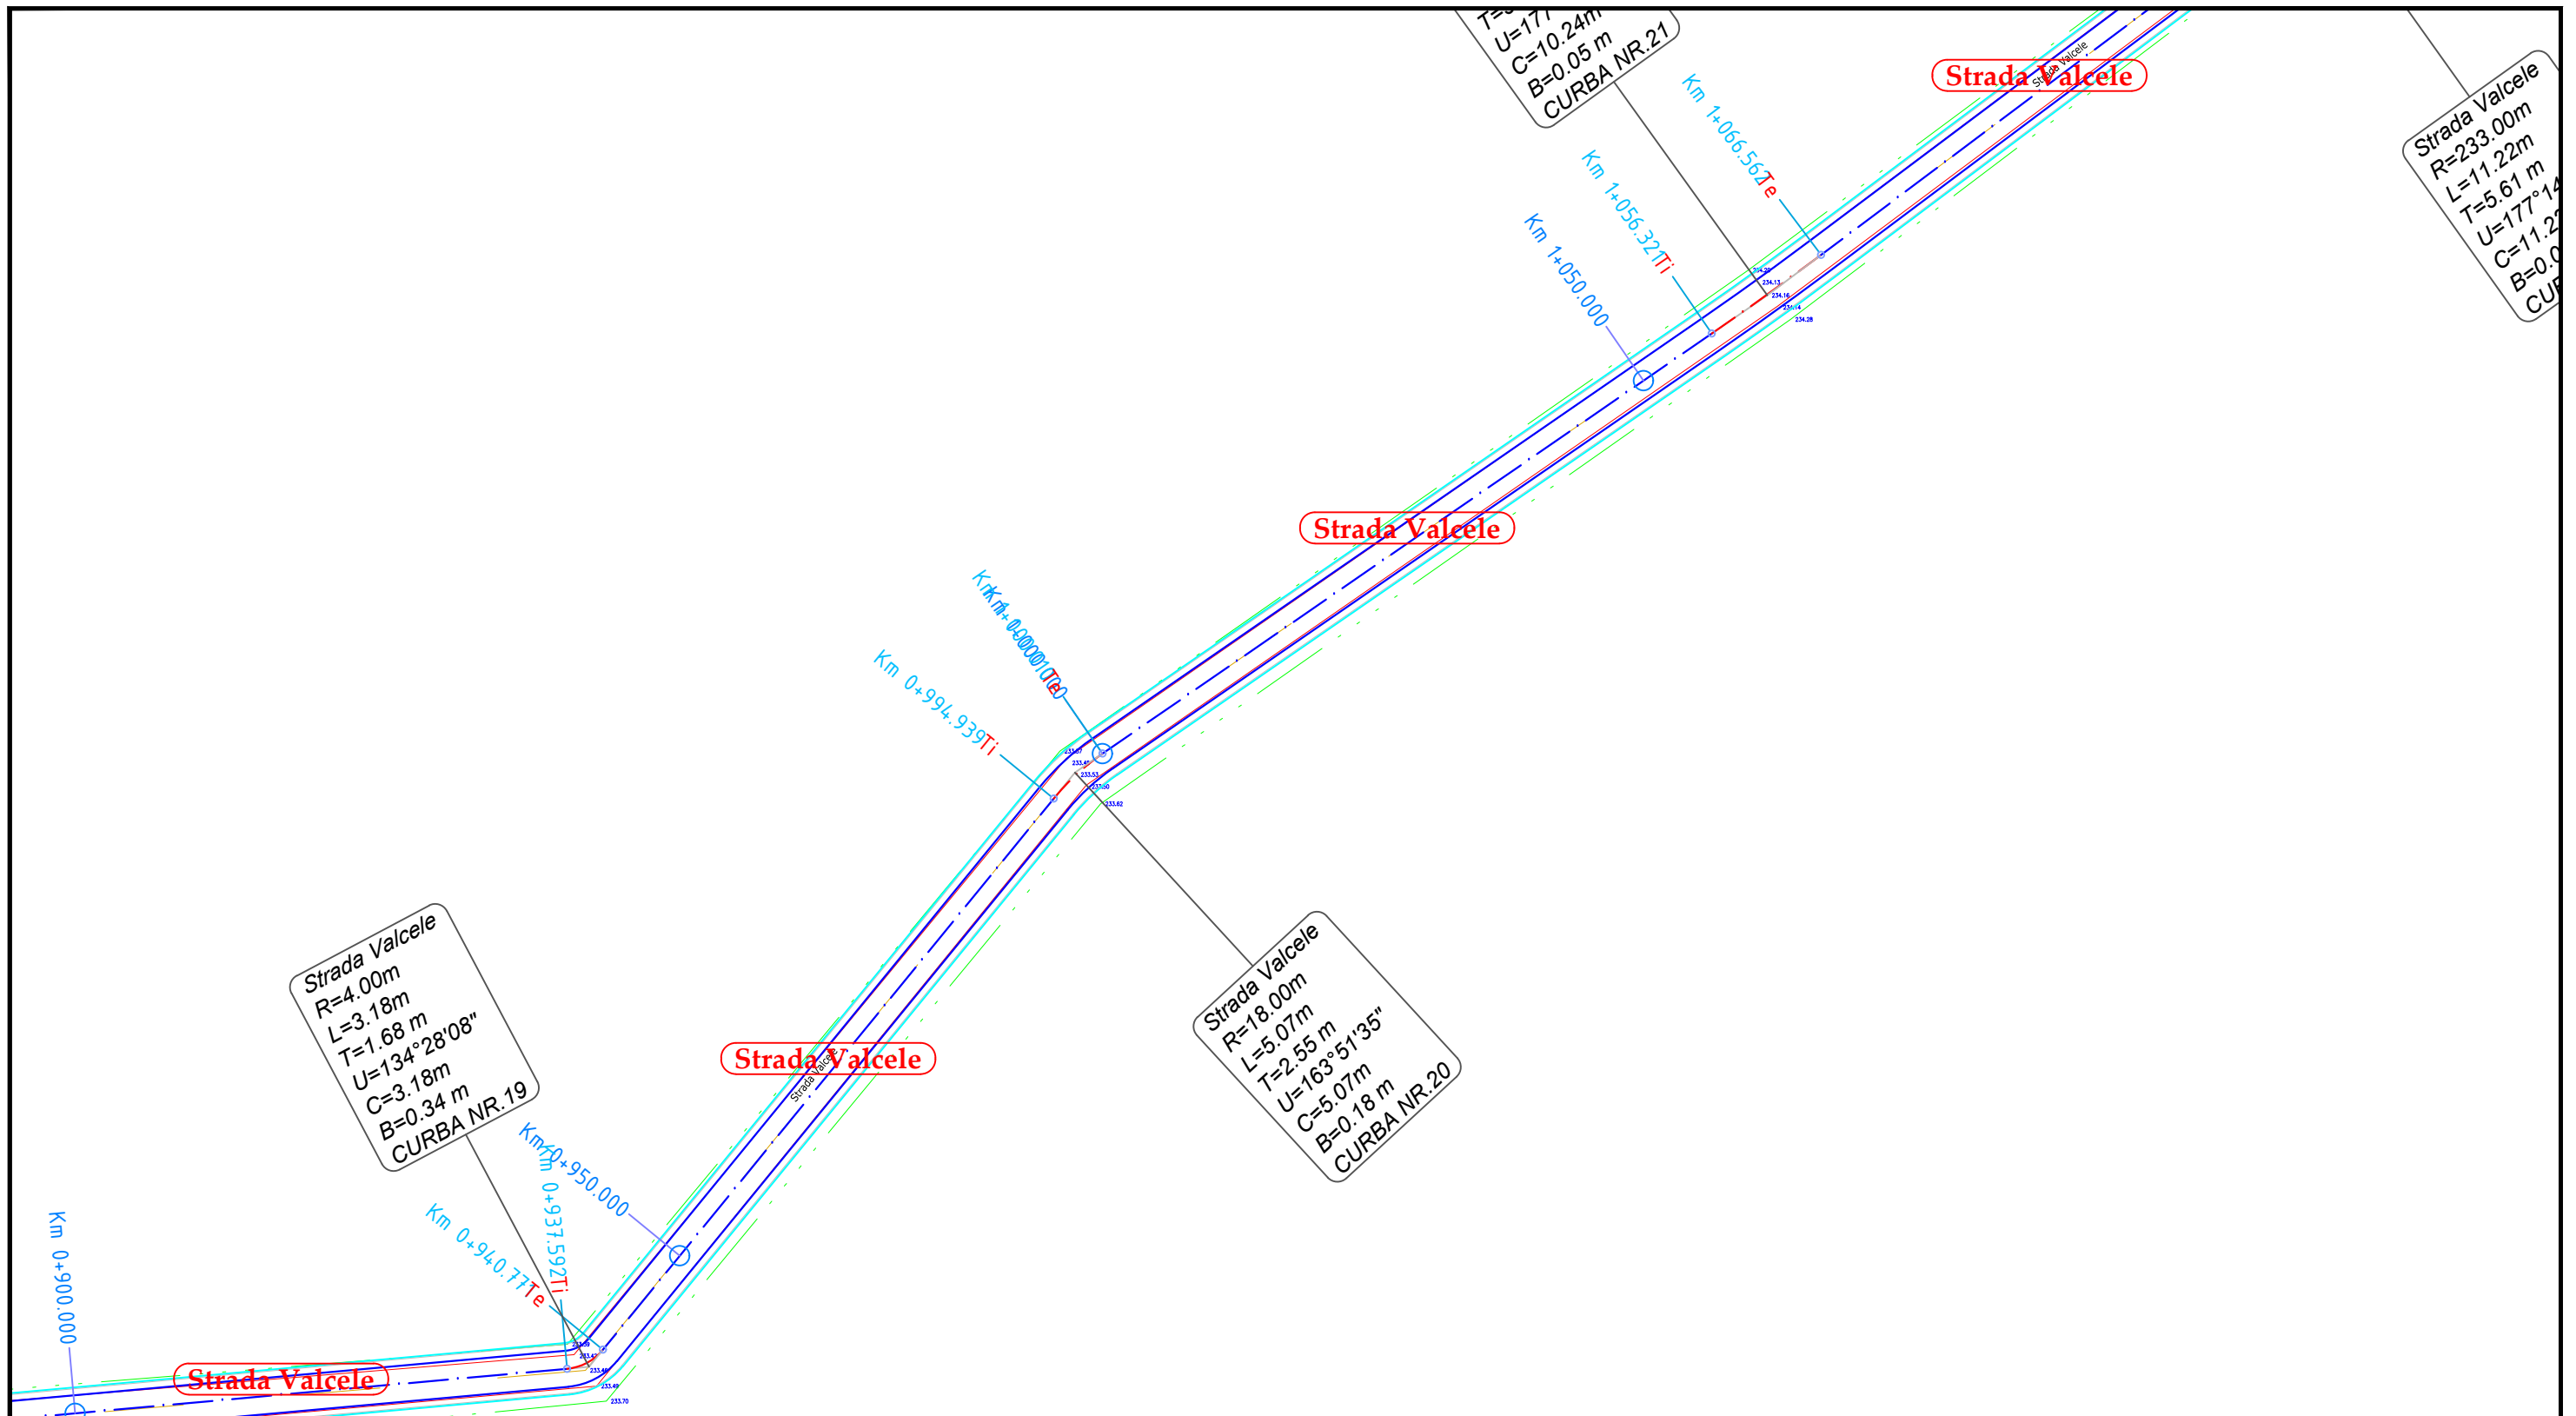



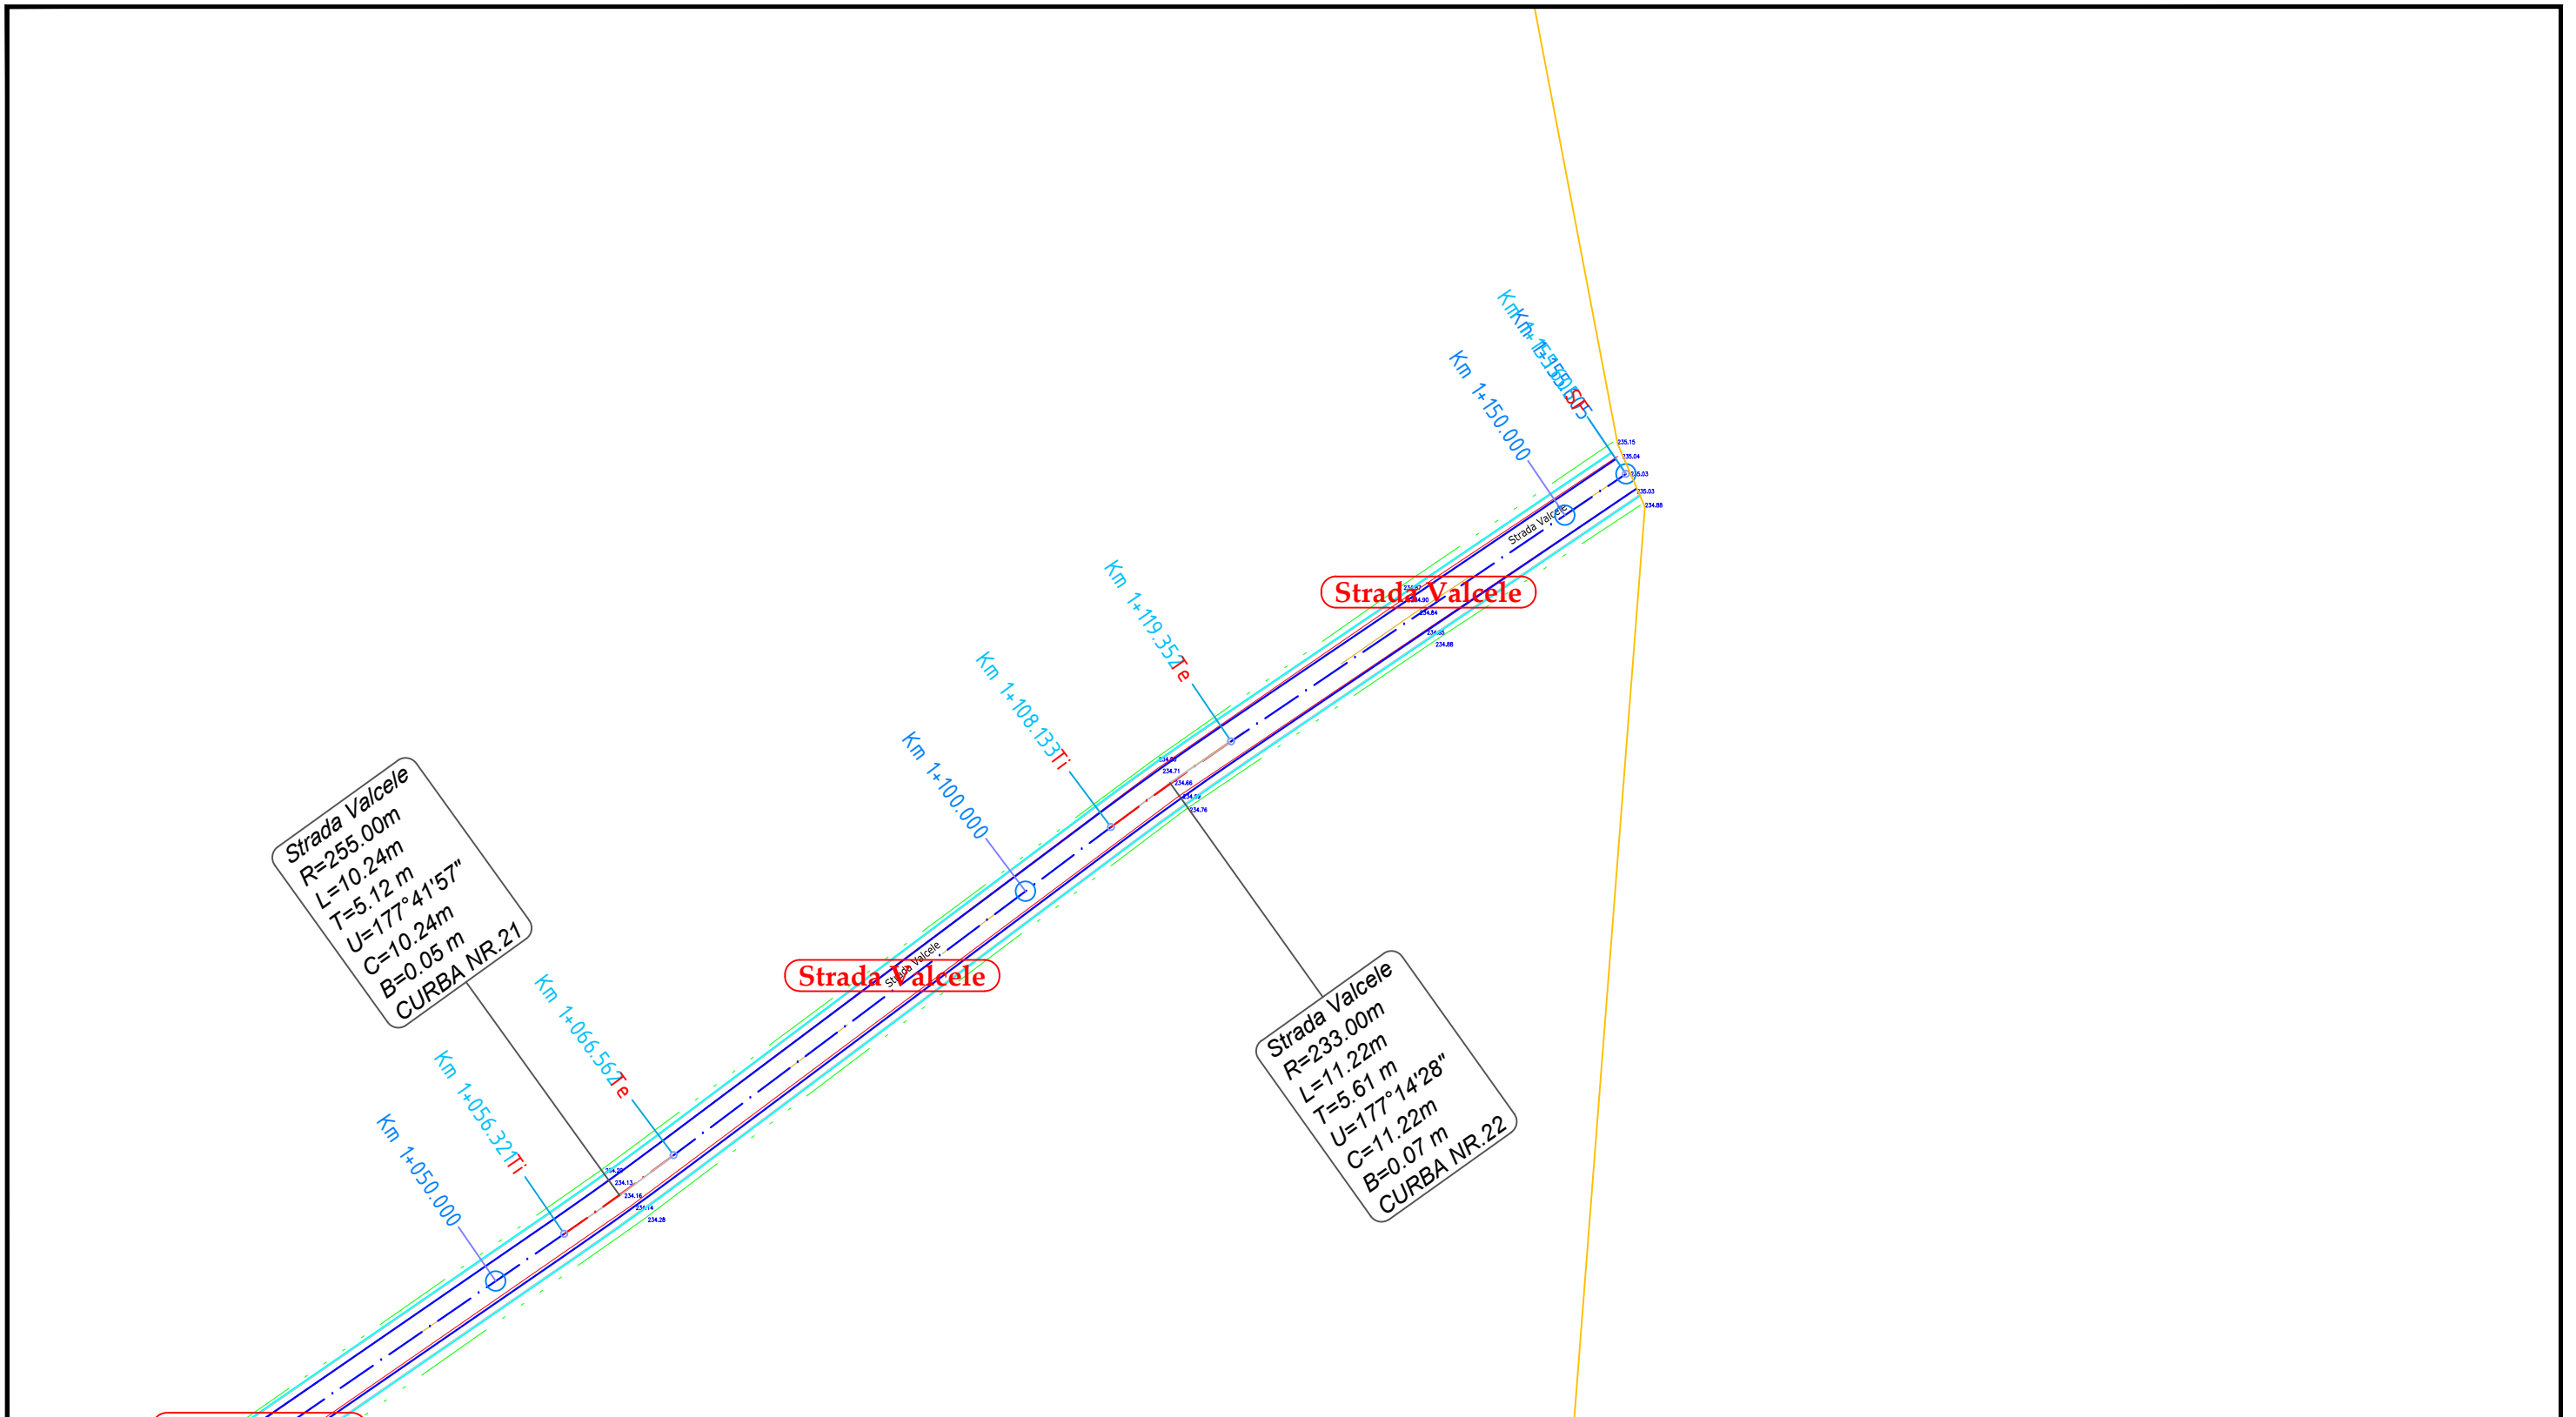


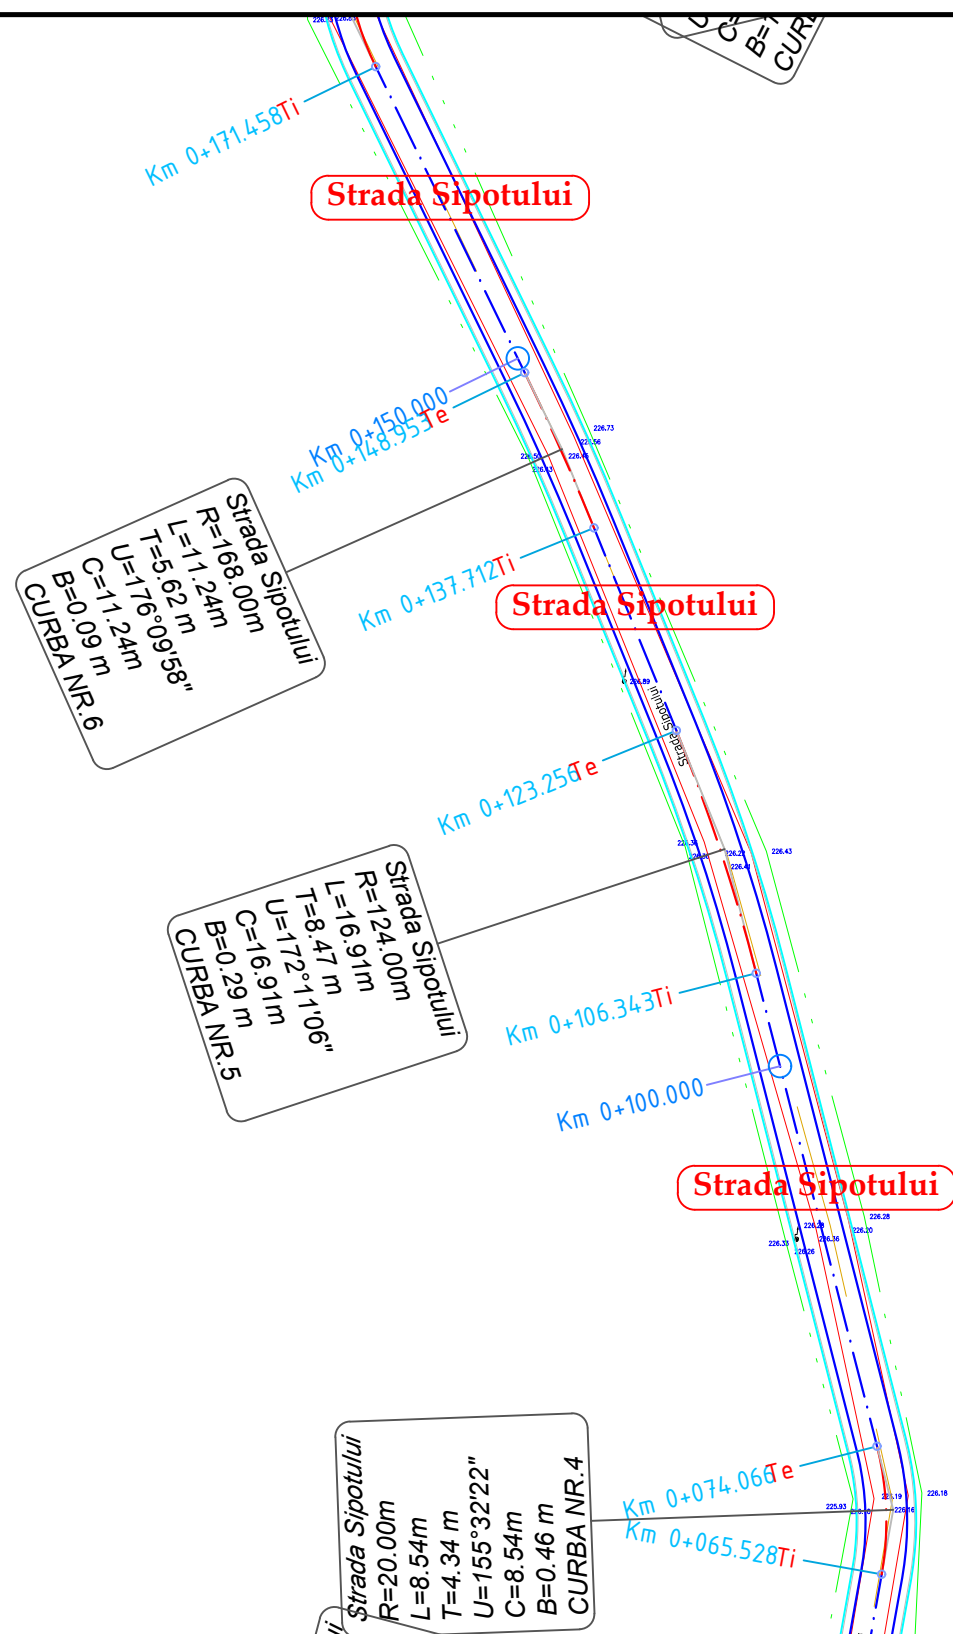
VERIFICATOR	NUME	SEMNATURA	CERINTA	REFERAT / EXPERTIZA	DATA
<b>S.C. AQUA PROJECT S.R.L.</b> Str. Petru Rares, nr. 63, bl. A4, sc. B, Ap. 9, Piatra Neamt Tel/Fax : 0233/624426 C.U.I. J27/580/2010, C.I.F. RO-27559846				<b>DENUMIREA PROIECTULUI:</b> "MODERNIZARE DRUMURI COMUNALE SI SATESTI IN COMUNA ION CREANGA, JUDETUL NEAMT"	PROIECT Nr. 2019
PROIECTAT <i>dr.ing. Craciun Eugeniu</i>		SCARA	<b>DENUMIRE PLANȘĂ:</b> <i>Plan de situatie</i>		Faza: SF
DESENAT Ing. Bulboaca Gheorghita-Marian		1:500			
VERIFICAT <i>dr.ing. Craciun Eugeniu</i>		DATA			
SEF PROIECT <i>dr.ing. Craciun Eugeniu</i>		2019			PLANSA PL 2.23

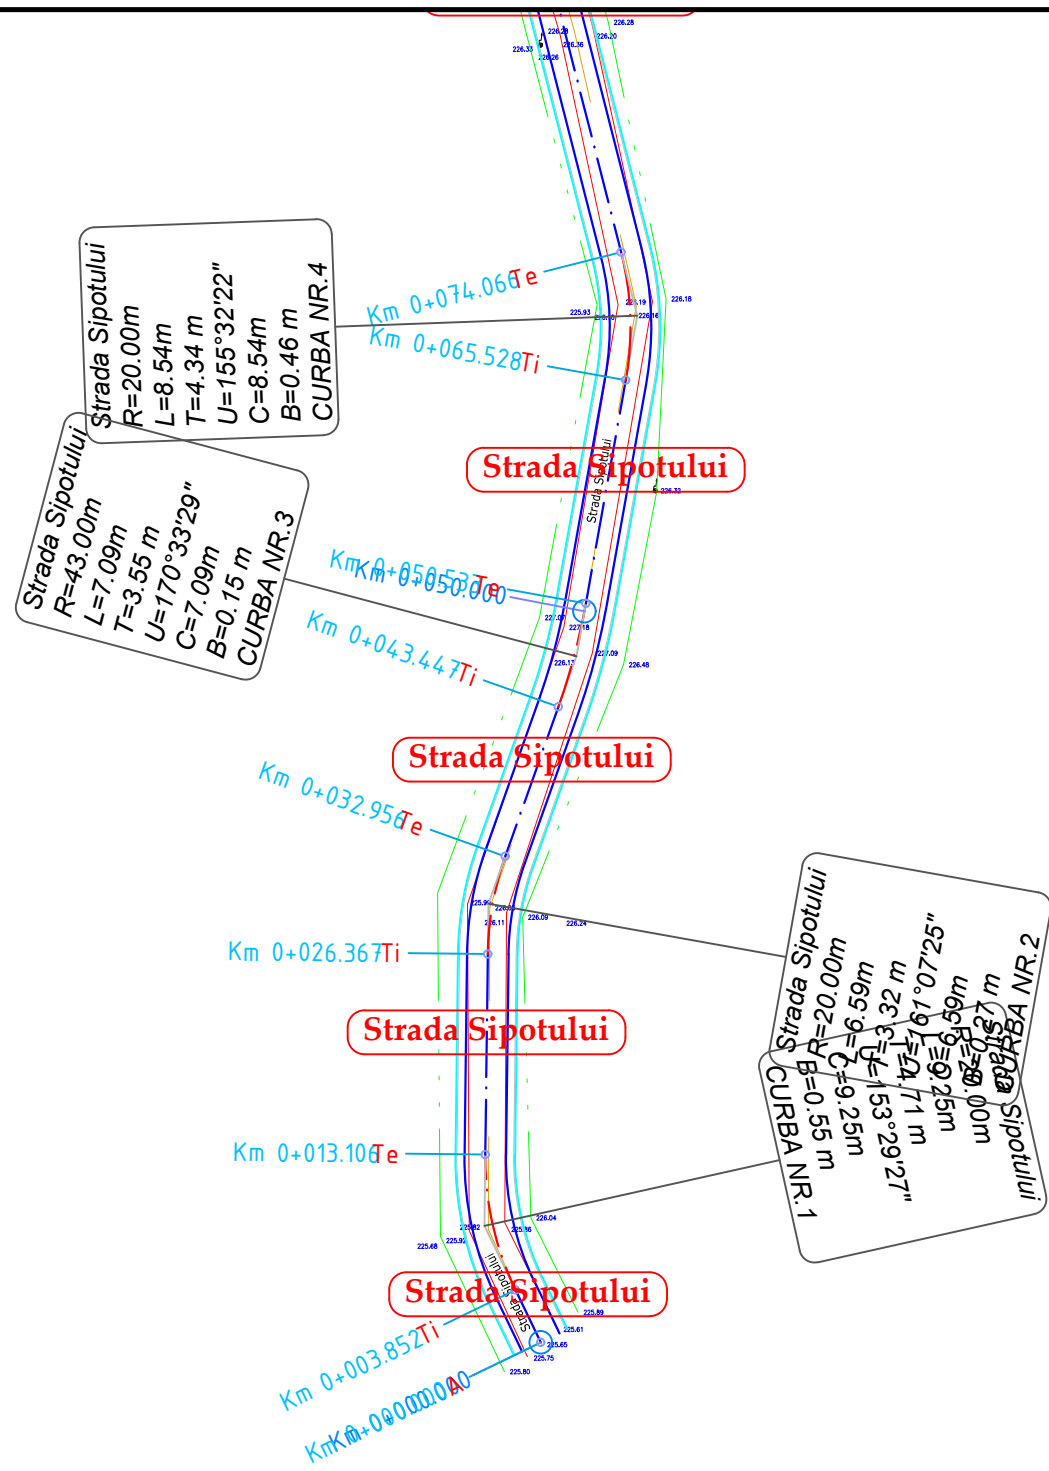






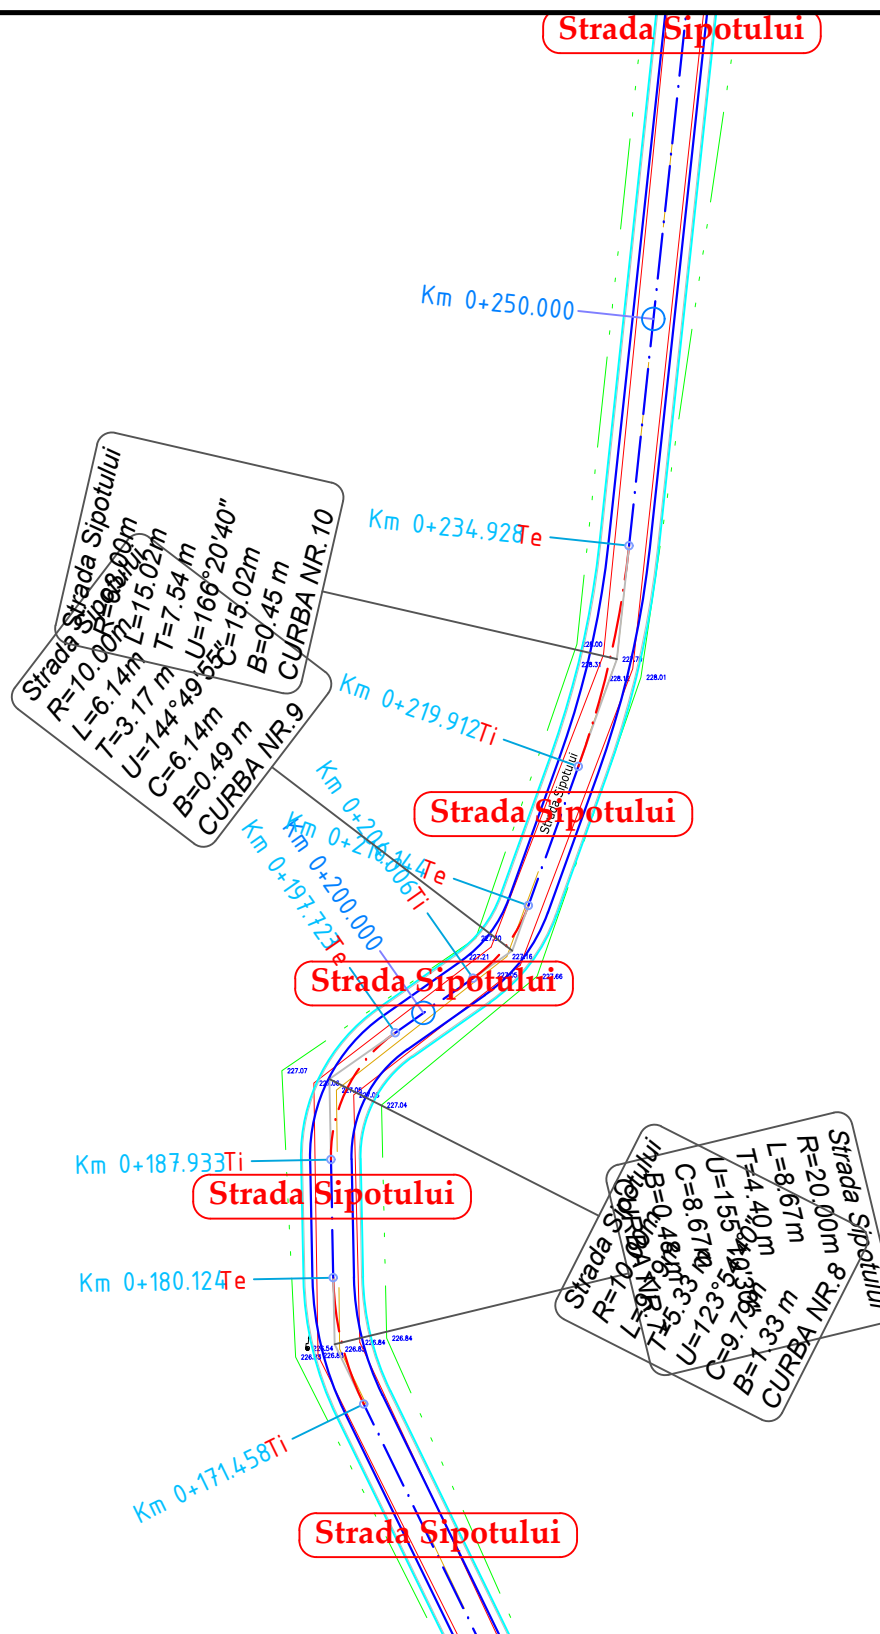
		NUME	SEMNATURA	CERINTA	REFERAT / EXPERTIZA	DATA
VERIFICATOR						
S.C. AQUA PROJECT S.R.L. Str. Petru Rares, nr, 63, bl. A4, sc. B, Ap. 9 , Piatra Neamt Tel/Fax : 0233/624426 C.U.I. J27/580/2010, C.I.F. RO-27559846			<b>DENUMIREA PROIECTULUI:</b> "MODERNIZARE DRUMURI COMUNALE SI SATESTI IN COMUNA ION CREANGA, JUDETUL NEAMT"			PROIECT Nr. 2019
PROIECTAT <i>dr.ing. Craciun Eugeniu</i> SCARA		<b>AMPLASAMENT:</b> Comuna Ion Creanga, judetul Neamt <b>BENEFICIAR:</b> Comuna Ion Creanga, judetul Neamt			Faza: SF	
DESEMAT Ing. Bulboaca Gheorghita-Marian  1:500		<b>DENUMIRE PLANȘĂ:</b> <i>Plan de situatie</i>				PLANSA PL 2.24
VERIFICAT <i>dr.ing. Craciun Eugeniu</i> DATA SEF PROIECT <i>dr.ing. Craciun Eugeniu</i> 2019						



		NUME	SEMNATURA	CERINTA	REFERAT / EXPERTIZA	DATA
VERIFICATOR						
S.C. AQUA PROJECT S.R.L. Str. Petru Rares, nr, 63, bl. A4, sc. B, Ap. 9 , Piatra Neamt Tel/Fax : 0233/624426 C.U.I. J27/580/2010, C.I.F. RO-27559846			<b>DENUMIREA PROIECTULUI:</b> "MODERNIZARE DRUMURI COMUNALE SI SATESTI IN COMUNA ION CREANGA, JUDETUL NEAMT"		PROIECT Nr. 2019	
PROIECTAT <i>dr.ing. Craciun Eugeniu</i>  SCARA		<b>AMPLASAMENT:</b> Comuna Ion Creanga, judetul Neamt <b>BENEFICIAR:</b> Comuna Ion Creanga, judetul Neamt		Faza: SF  <i>Plan de situatie</i>		
DESENAT Ing. Bulboaca Gheorghita-Marian  1:500		<b>DENUMIRE PLANȘĂ:</b>			PLANSA PL 2.25	
VERIFICAT <i>dr.ing. Craciun Eugeniu</i>  DATA SEF PROIECT <i>dr.ing. Craciun Eugeniu</i>  2019						



		NUME	SEMNATURA	CERINTA	REFERAT / EXPERTIZA	DATA
VERIFICATOR						
S.C. AQUA PROJECT S.R.L. Str. Petru Rares, nr. 63, bl. A4, sc. B, Ap. 9, Piatra Neamt Tel/Fax : 0233/624426 C.U.I. J27/580/2010, C.I.F. RO-27559846			<b>DENUMIREA PROIECTULUI:</b> "MODERNIZARE DRUMURI COMUNALE SI SATESTI IN COMUNA ION CREANGA, JUDETUL NEAMT"		PROIECT Nr. 2019	
PROIECTAT <i>dr.ing. Craciun Eugeniu</i>  SCARA		<b>AMPLASAMENT:</b> Comuna Ion Creanga, judetul Neamt <b>BENEFICIAR:</b> Comuna Ion Creanga, judetul Neamt		Faza: SF  <i>Plan de situatie</i>		
DESENAT Ing. Bulboaca Gheorghita-Marian  1:500		<b>DENUMIRE PLANSĂ:</b>				
VERIFICAT <i>dr.ing. Craciun Eugeniu</i>  DATA SEF PROIECT <i>dr.ing. Craciun Eugeniu</i>  2019					PLANSA PL 2.26	



	NUME	SEMNATURA	CERINTA	REFERAT / EXPERTIZA	DATA
VERIFICATOR					
<b>S.C. AQUA PROJECT S.R.L.</b> Str. Petru Rares, nr. 63, bl. A4, sc. B, Ap. 9, Piatra Neamt Tel/Fax : 0233/624426 C.U.I. J27/580/2010, C.I.F. RO-27559846				<b>DENUMIREA PROIECTULUI:</b> "MODERNIZARE DRUMURI COMUNALE SI SATESTI IN COMUNA ION CREANGA, JUDETUL NEAMT"	PROIECT Nr. 2019
		<b>AMPLASAMENT:</b> Comuna Ion Creanga, judetul Neamt <b>BENEFICIAR:</b> Comuna Ion Creanga, judetul Neamt		<b>DENUMIRE PLANȘĂ:</b>  <i>Plan de situatie</i>	
PROIECTAT	dr.ing. Craciun Eugeniu		SCARA		Faza: SF
DESENAT	Ing. Bulboaca Gheorghita-Marian		1:500		
VERIFICAT	dr.ing. Craciun Eugeniu		DATA		
SEF PROIECT	dr.ing. Craciun Eugeniu		2019		PLANSA PL 2.27

Km 0+353.527Ti  
Km 0+350.000






Strada Sipotului

Strada Sipotului  
R=24.00m  
L=9.57m  
T=4.85 m  
U=157°09'25"  
B=0.48 m  
C=9.57m  
CURBA NR.11


Km 0+310.00Te  
Km 0+300.00Ti

Strada Sipotului


Km 0+250.000

	NUME	SEMNATURA	CERINTA	REFERAT / EXPERTIZA	DATA
VERIFICATOR					
<b>S.C. AQUA PROJECT S.R.L.</b> Str. Petru Rares, nr, 63, bl. A4, sc. B, Ap. 9 , Piatra Neamt Tel/Fax : 0233/624426 C.U.I. J27/580/2010, C.I.F. RO-27559846				<b>DENUMIREA PROIECTULUI:</b> "MODERNIZARE DRUMURI COMUNALE SI SATESTI IN COMUNA ION CREANGA, JUDETUL NEAMT"	PROIECT Nr. 2019
		<b>AMPLASAMENT:</b> Comuna Ion Creanga, judetul Neamt <b>BENEFICIAR:</b> Comuna Ion Creanga, judetul Neamt		<b>DENUMIRE PLANȘĂ:</b>  <i>Plan de situatie</i>	
PROIECTAT	dr.ing. Craciun Eugeniu		SCARA		Faza: SF
DESENAT	Ing. Bulboaca Gheorghita-Marian		1:500		
VERIFICAT	dr.ing. Craciun Eugeniu		DATA		
SEF PROIECT	dr.ing. Craciun Eugeniu		2019		PLANSA PL 2.28




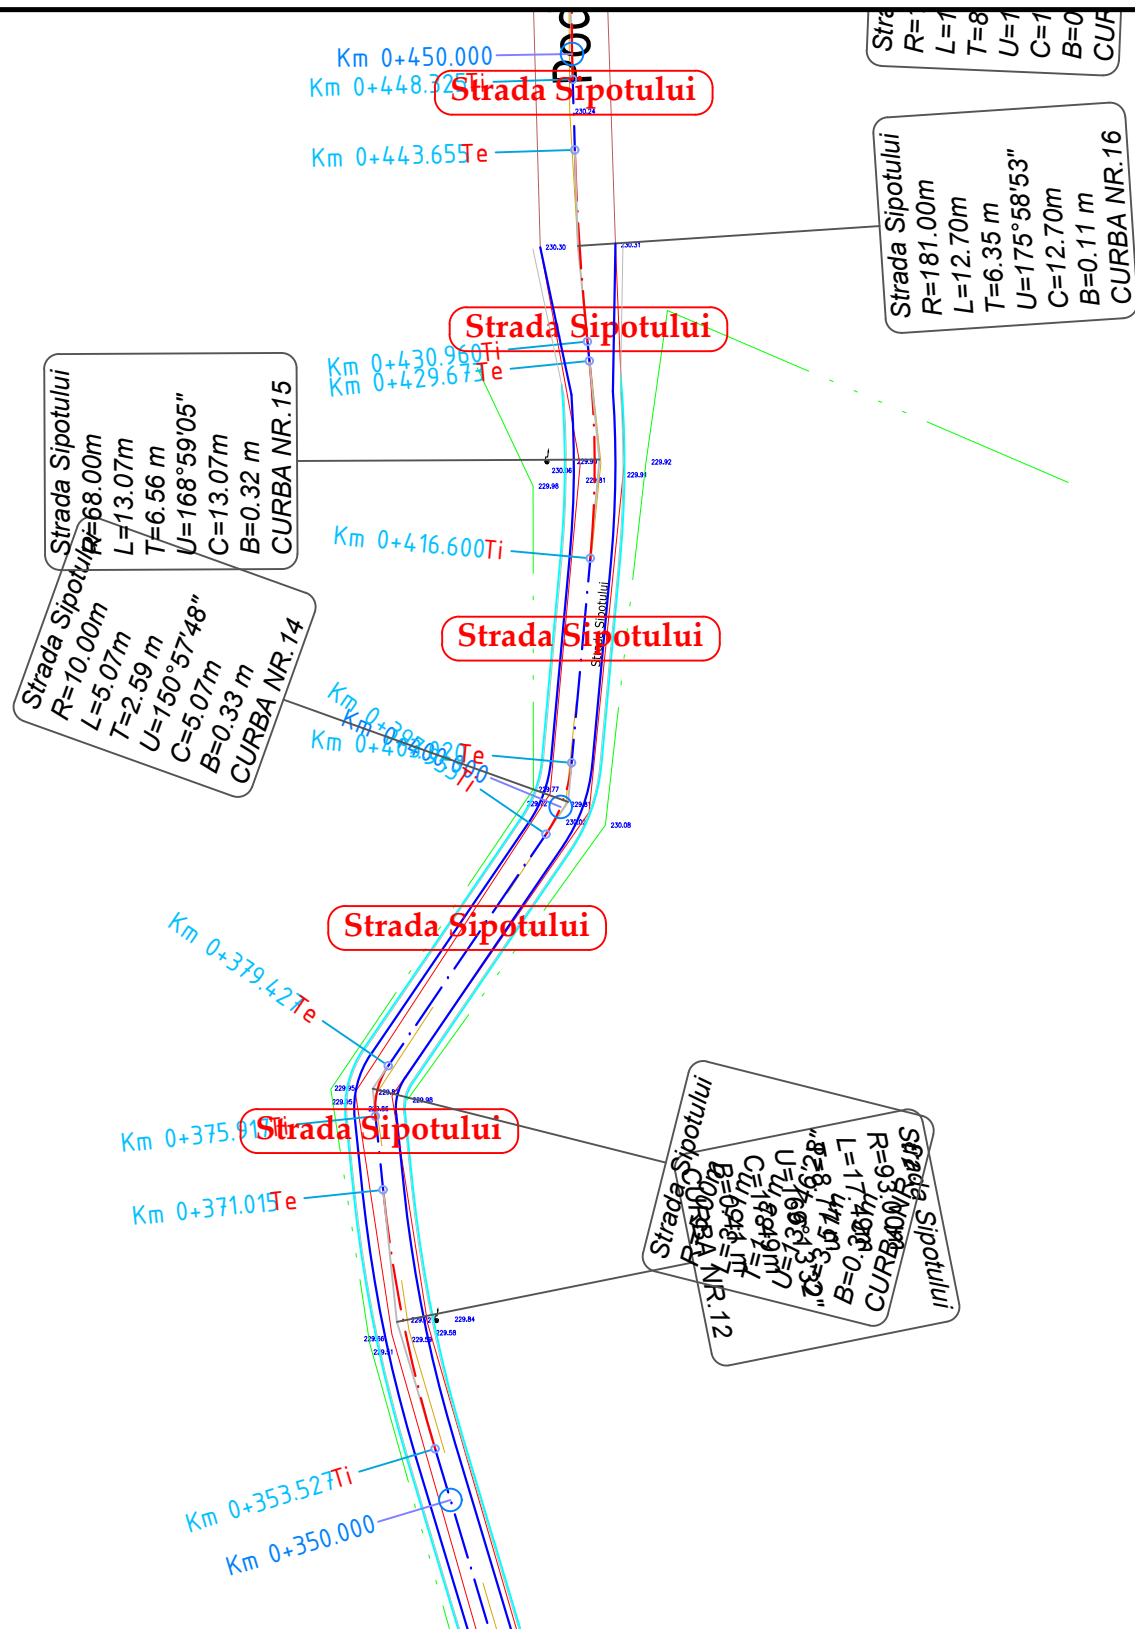


		NUME	SEMNATURA	CERINTA	REFERAT / EXPERTIZA	DATA
VERIFICATOR						
S.C. AQUA PROJECT S.R.L. Str. Petru Rares, nr, 63, bl. A4, sc. B, Ap. 9, Piatra Neamt Tel/Fax : 0233/624426 C.U.I. J27/580/2010, C.I.F. RO-27559846			<b>DENUMIREA PROIECTULUI:</b> "MODERNIZARE DRUMURI COMUNALE SI SATESTI IN COMUNA ION CREANGA, JUDETUL NEAMT"		PROIECT Nr. 2019	
PROIECTAT <i>dr.ing. Craciun Eugeniu</i> SCARA		<b>AMPLASAMENT:</b> Comuna Ion Creanga, judetul Neamt <b>BENEFICIAR:</b> Comuna Ion Creanga, judetul Neamt		<i>Plan de situatie</i>		Faza: SF
DESENAT Ing. Bulboaca Gheorghita-Marian  1:500					PLANSA PL 2.29	
VERIFICAT <i>dr.ing. Craciun Eugeniu</i> DATA SEF PROIECT <i>dr.ing. Craciun Eugeniu</i> 2019						

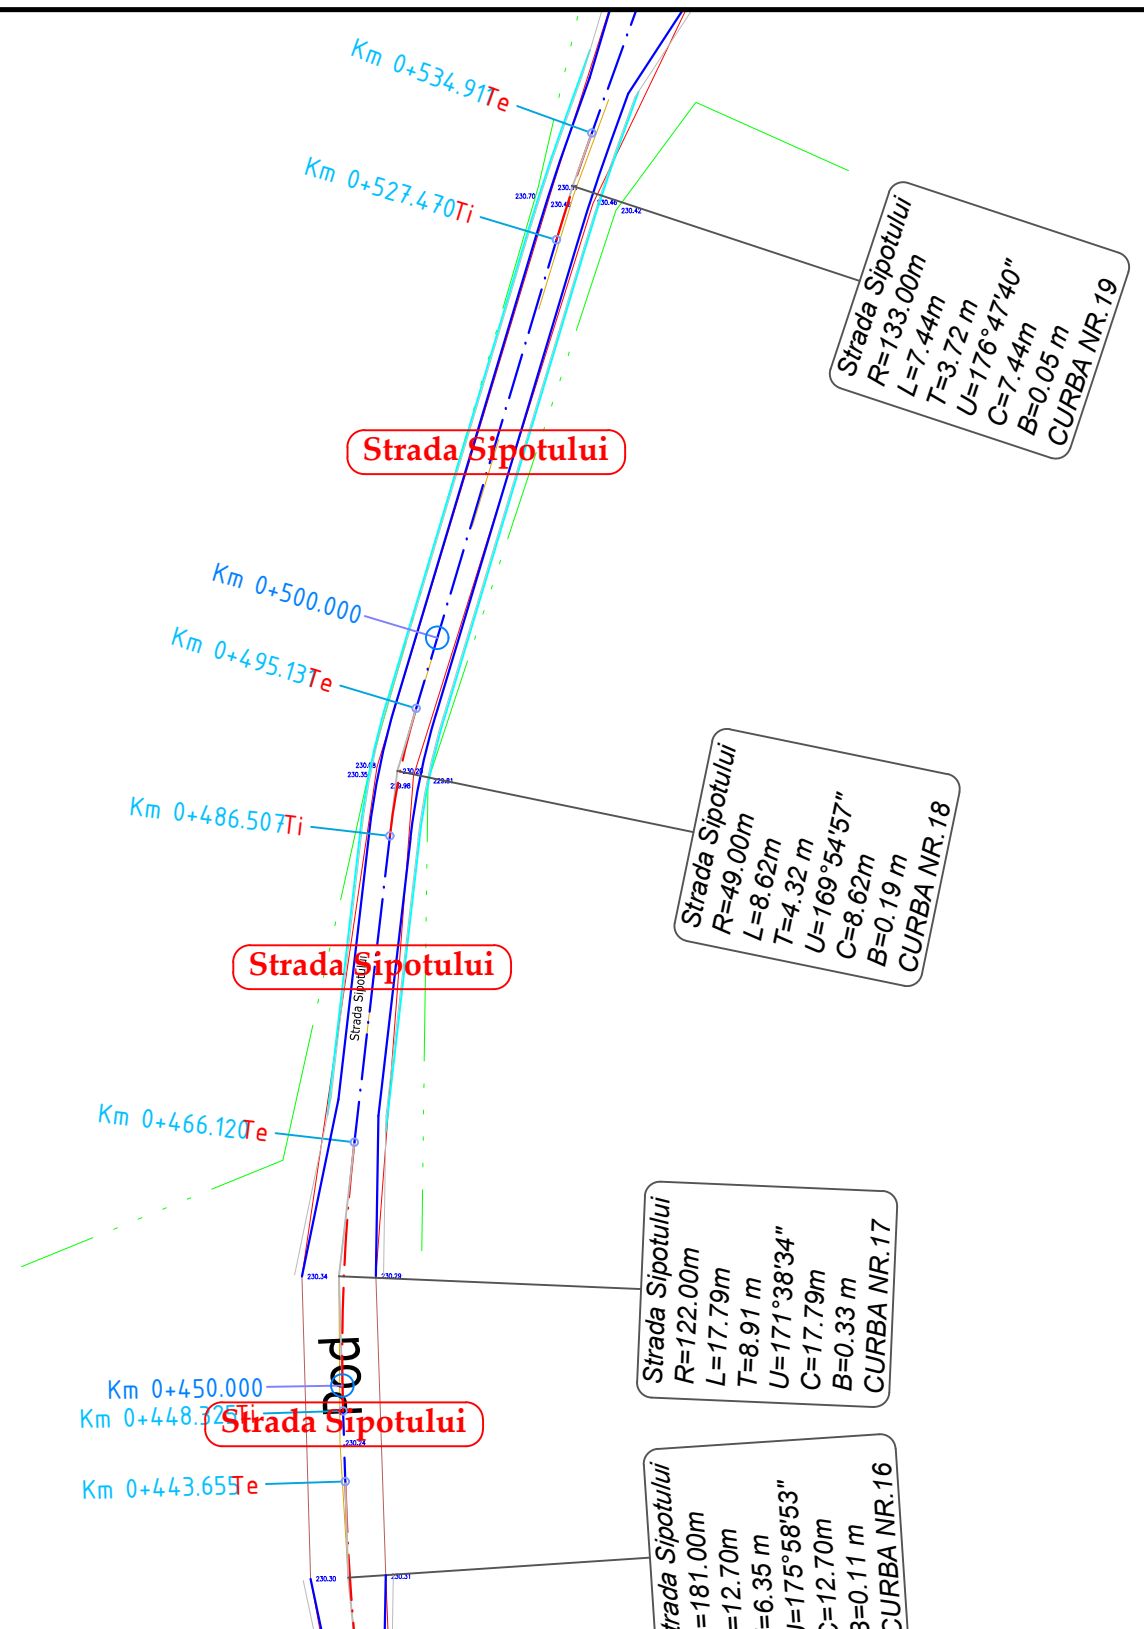


		NUME	SEMNATURA	CERINTA	REFERAT / EXPERTIZA	DATA
VERIFICATOR						
S.C. AQUA PROJECT S.R.L. Str. Petru Rares, nr. 63, bl. A4, sc. B, Ap. 9, Piatra Neamt Tel/Fax : 0233/624426 C.U.I. J27/580/2010, C.I.F. RO-27559846				<b>DENUMIREA PROIECTULUI:</b> "MODERNIZARE DRUMURI COMUNALE SI SATESTI IN COMUNA ION CREANGA, JUDETUL NEAMT"		PROIECT Nr. 2019
				<b>AMPLASAMENT:</b> Comuna Ion Creanga, judetul Neamt <b>BENEFICIAR:</b> Comuna Ion Creanga, judetul Neamt		
PROIECTAT	dr.ing. Craciun Eugeniu		SCARA	<i>Plan de situatie</i>		Faza: SF
DESENAT	Ing. Bulboaca Gheorghita-Marian		1:500			
VERIFICAT	dr.ing. Craciun Eugeniu		DATA			
SEF PROIECT	dr.ing. Craciun Eugeniu		2019			
						PLANSA PL 2.30

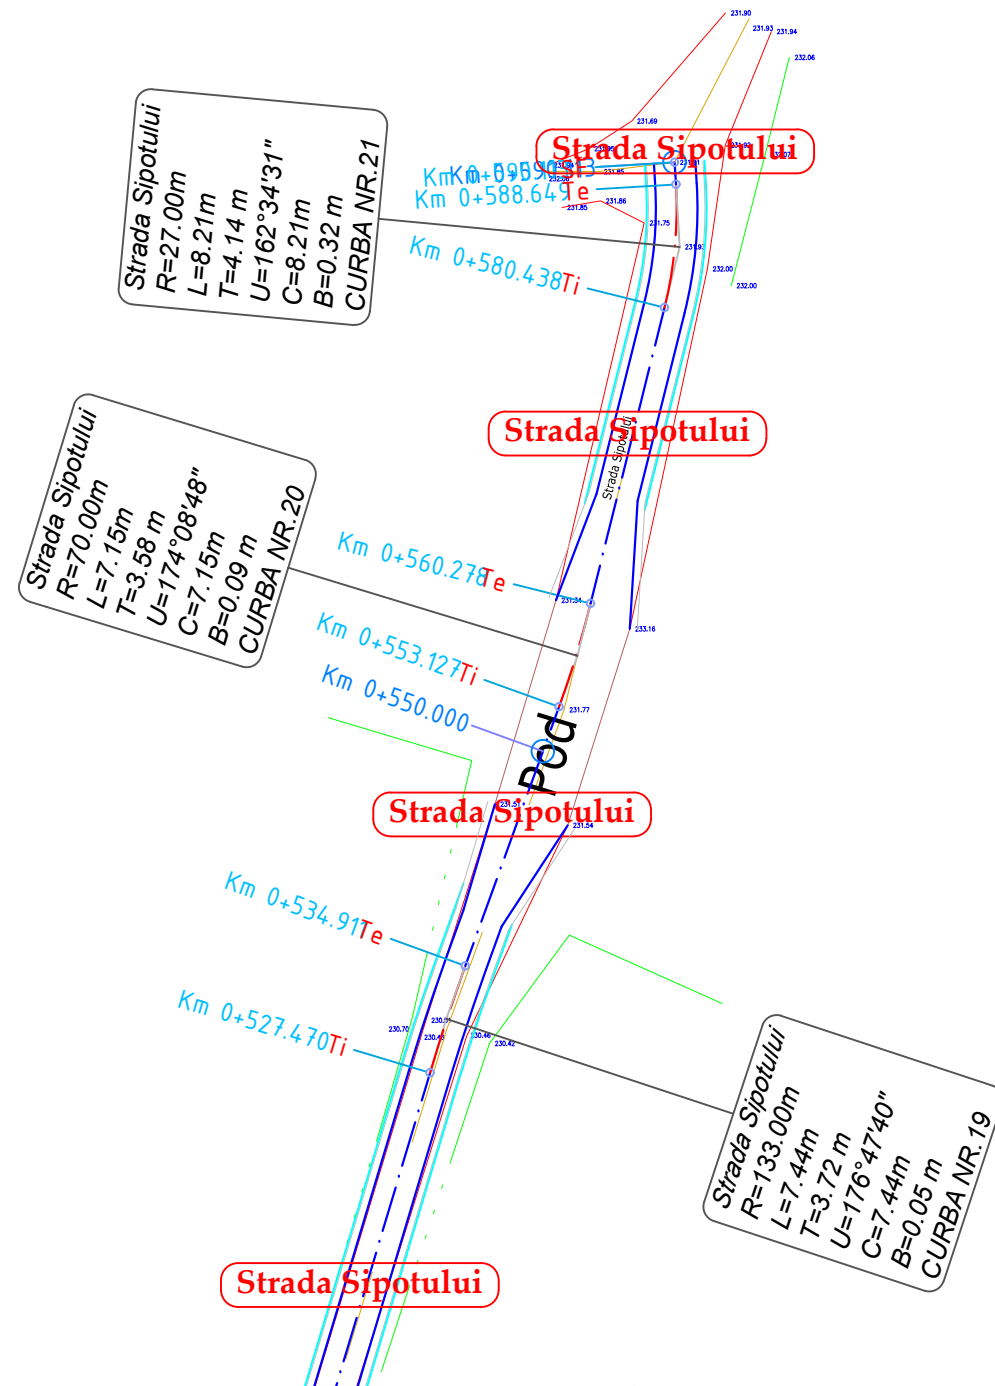


		NUME	SEMNATURA	CERINTA	REFERAT / EXPERTIZA	DATA
VERIFICATOR						
<b>S.C. AQUA PROJECT S.R.L.</b> Str. Petru Rares, nr. 63, bl. A4, sc. B, Ap. 9, Piatra Neamt Tel/Fax : 0233/624426 C.U.I. J27/580/2010, C.I.F. RO-27559846			<b>DENUMIREA PROIECTULUI:</b> "MODERNIZARE DRUMURI COMUNALE SI SATESTI IN COMUNA ION CREANGA, JUDETUL NEAMT"		PROIECT Nr. 2019	
		<b>AMPLASAMENT:</b> Comuna Ion Creanga, judetul Neamt <b>BENEFICIAR:</b> Comuna Ion Creanga, judetul Neamt				
PROIECTAT	dr.ing. Craciun Eugeniu		SCARA	<i>Plan de situatie</i>		Faza: SF
DESENAT	Ing. Bulboaca Gheorghita-Marian		1:500			
VERIFICAT	dr.ing. Craciun Eugeniu		DATA			
SEF PROIECT	dr.ing. Craciun Eugeniu		2019			
						PLANSA PL 2.31

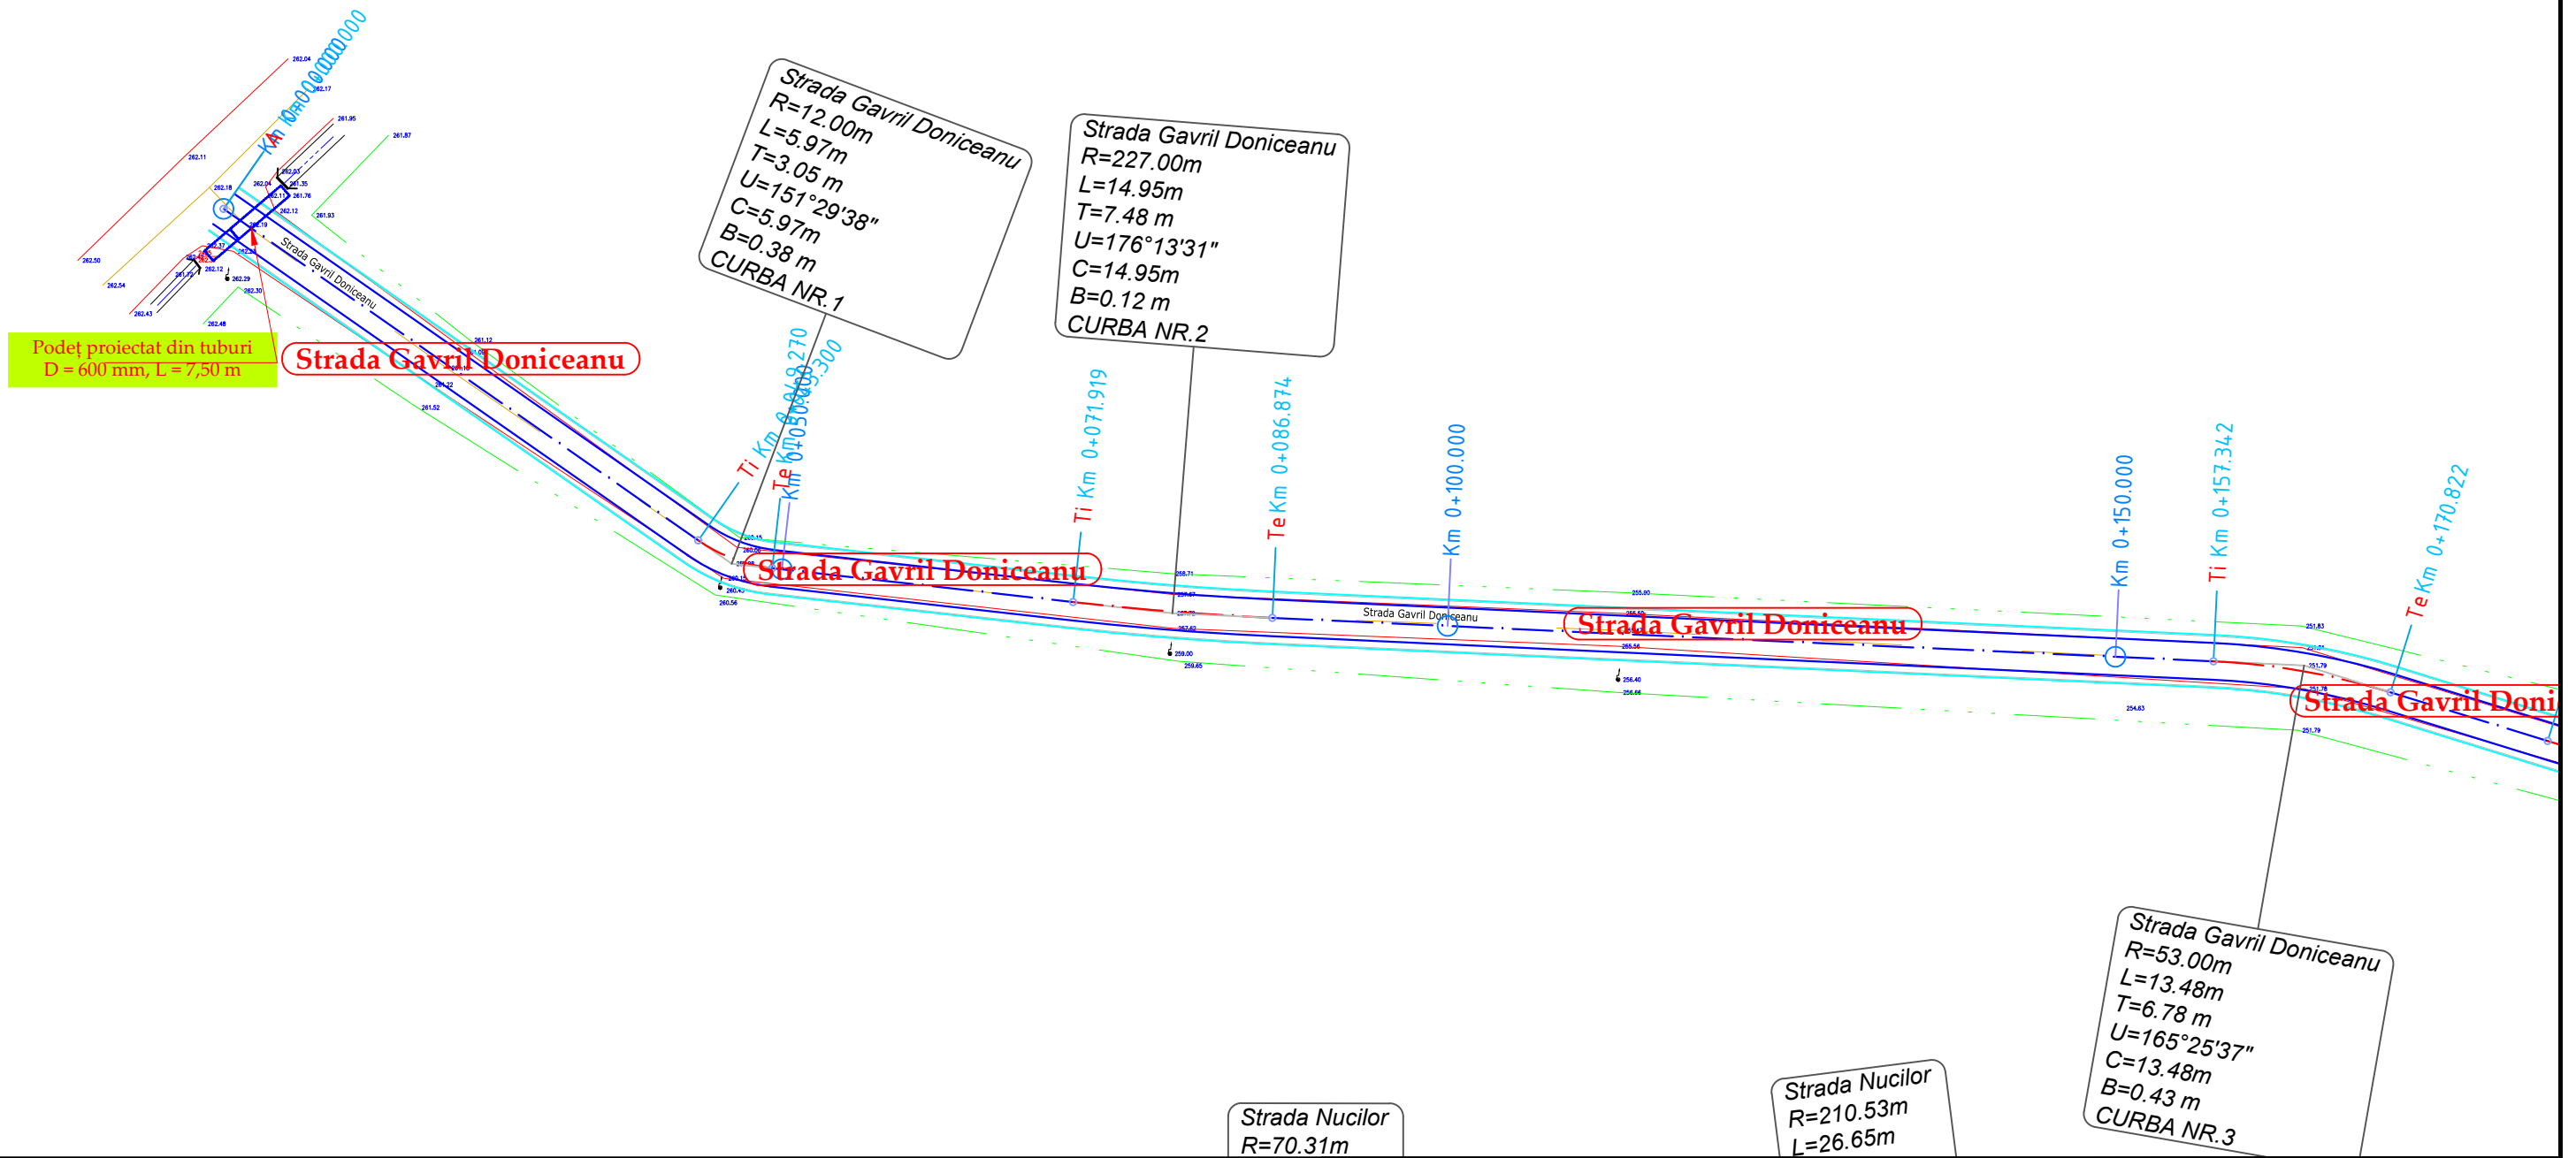


		NUME	SEMNATURA	CERINTA	REFERAT / EXPERTIZA	DATA
VERIFICATOR						
S.C. AQUA PROJECT S.R.L. Str. Petru Rares, nr. 63, bl. A4, sc. B, Ap. 9, Piatra Neamt Tel/Fax : 0233/624426 C.U.I. J27/580/2010, C.I.F. RO-27559846			<b>DENUMIREA PROIECTULUI:</b> "MODERNIZARE DRUMURI COMUNALE SI SATESTI IN COMUNA ION CREANGA, JUDETUL NEAMT"			PROIECT Nr. 2019
PROIECTAT <i>dr.ing. Craciun Eugeniu</i> SCARA		<b>AMPLASAMENT:</b> Comuna Ion Creanga, judetul Neamt <b>BENEFICIAR:</b> Comuna Ion Creanga, judetul Neamt			Faza: SF  <i>Plan de situatie</i> PLANSA PL 2.32	
DESENAT Ing. Bulboaca Gheorghita-Marian  1:500		<b>DENUMIRE PLANȘĂ:</b>				
VERIFICAT <i>dr.ing. Craciun Eugeniu</i> DATA SEF PROIECT <i>dr.ing. Craciun Eugeniu</i> 2019						

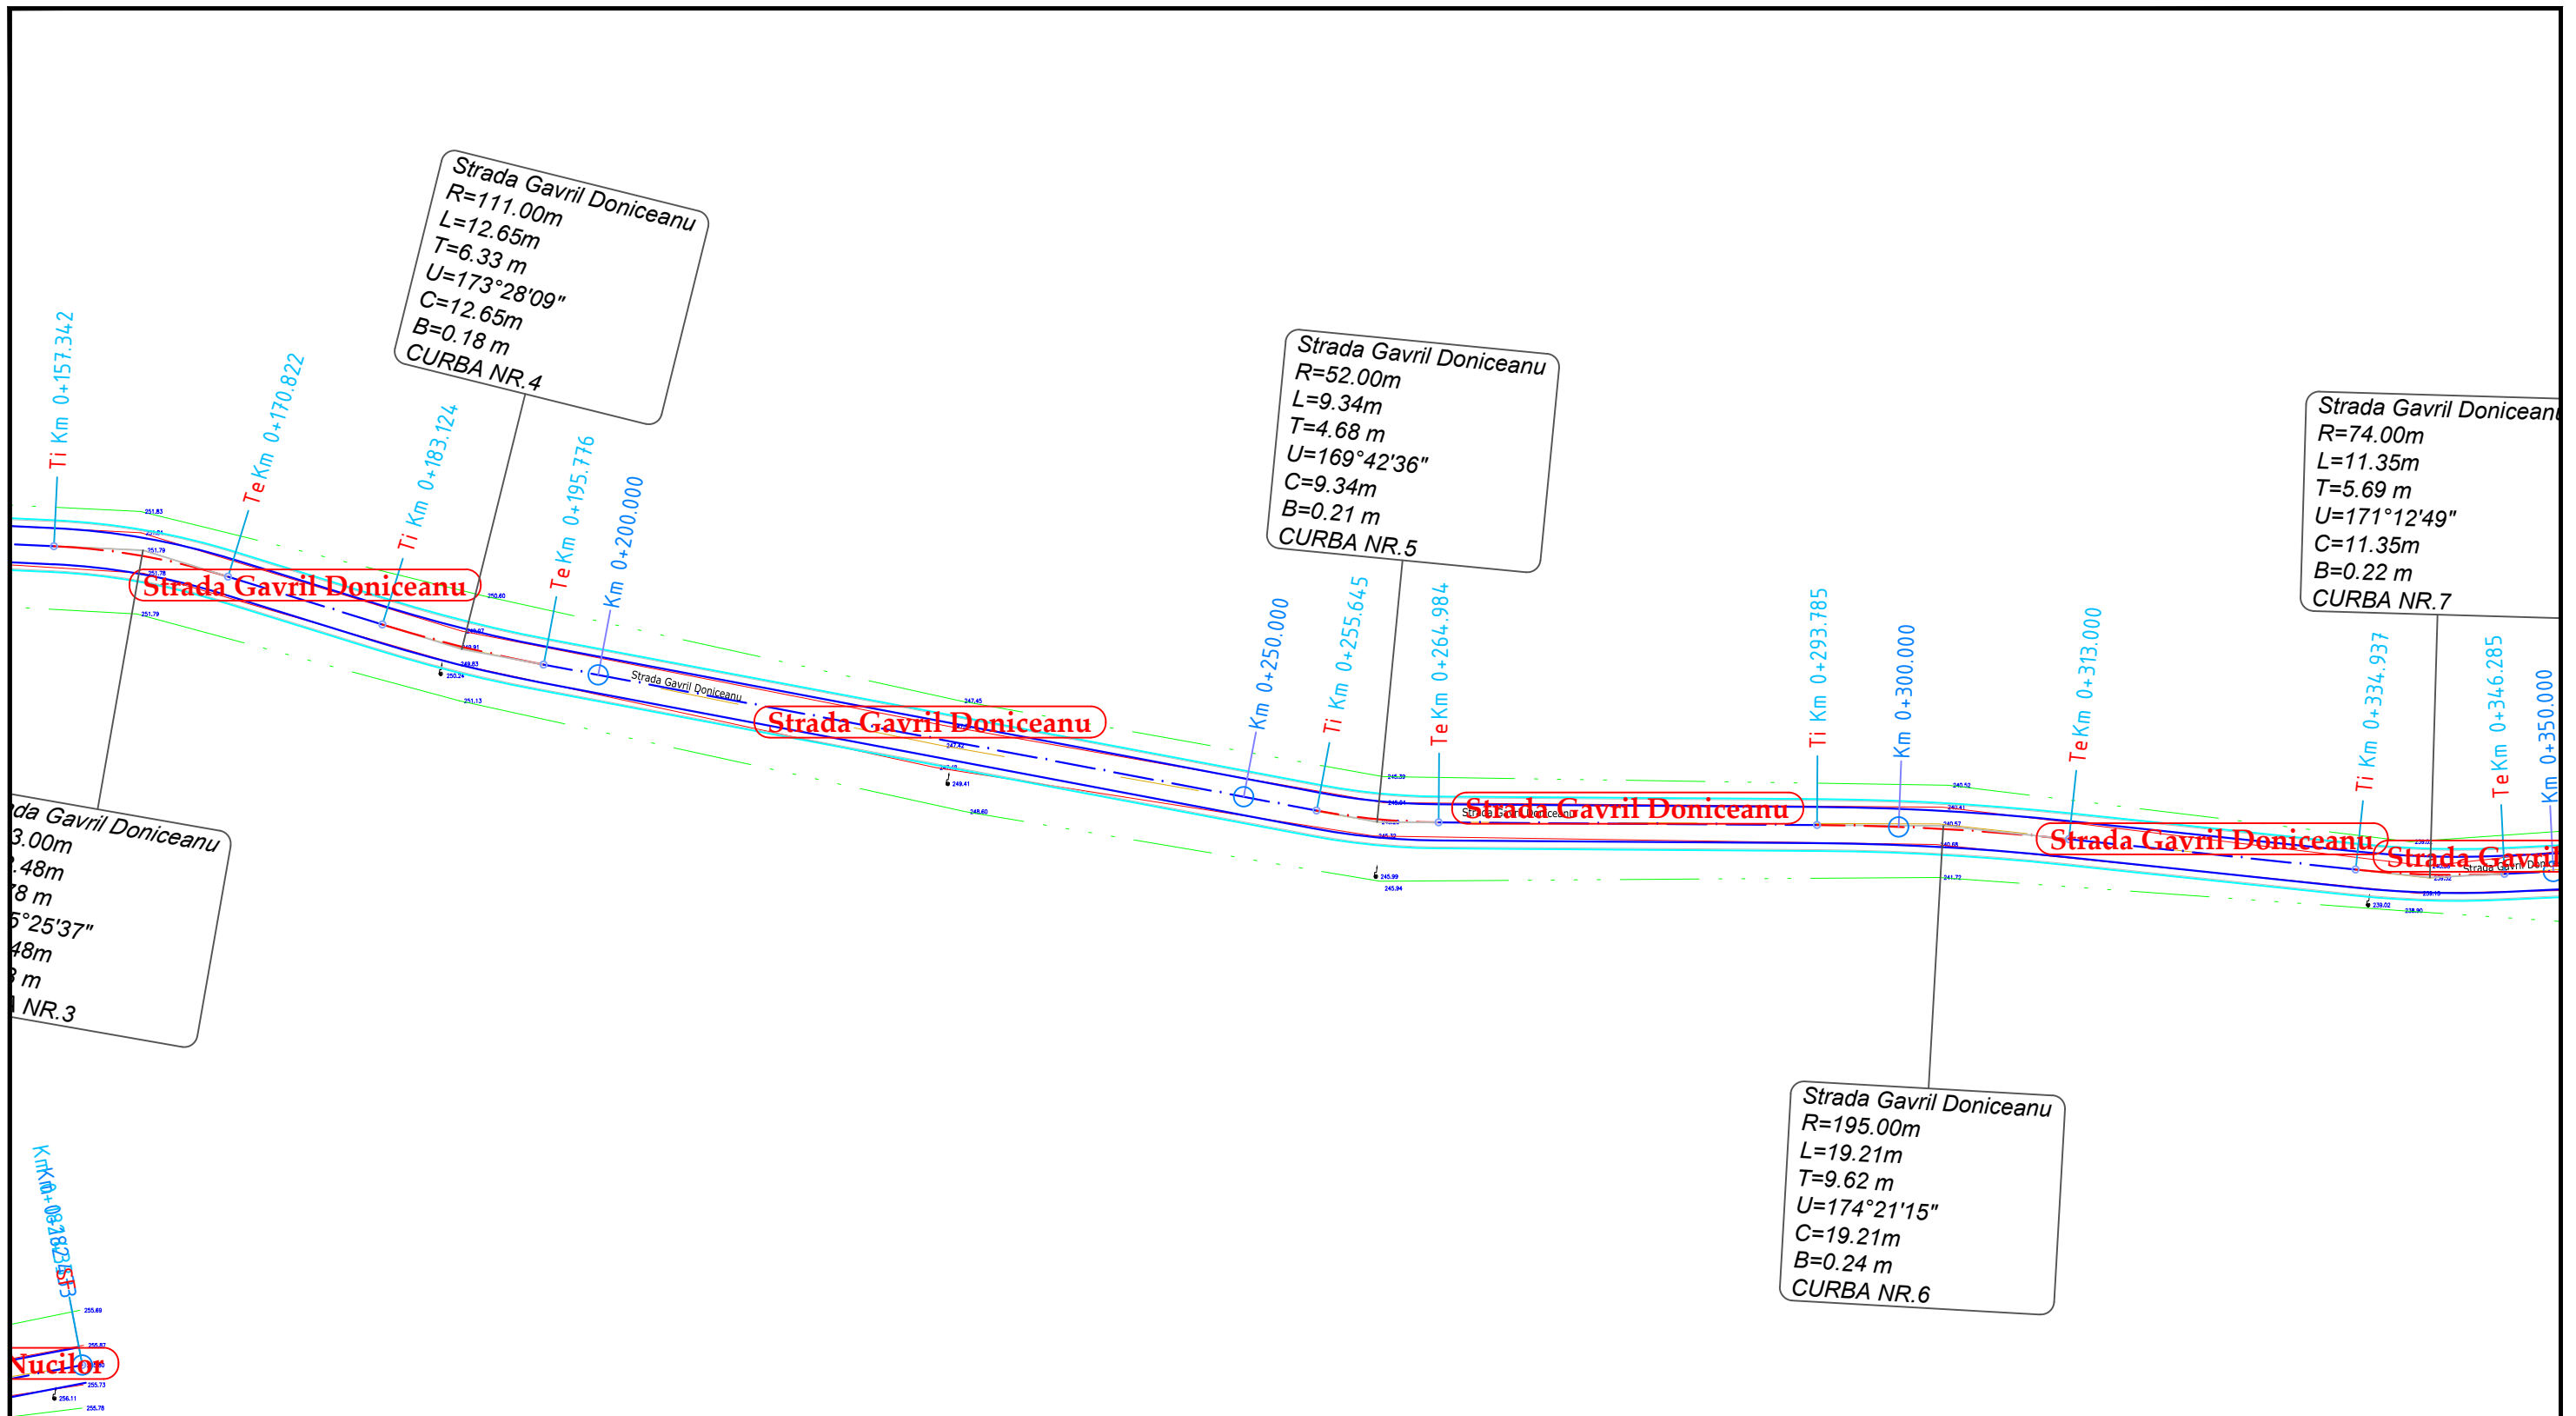


		NUME	SEMNATURA	CERINTA	REFERAT / EXPERTIZA	DATA
VERIFICATOR						
S.C. AQUA PROJECT S.R.L. Str. Petru Rares, nr, 63, bl. A4, sc. B, Ap. 9 , Piatra Neamt Tel/Fax : 0233/624426 C.U.I. J27/580/2010, C.I.F. RO-27559846			<b>DENUMIREA PROIECTULUI:</b> "MODERNIZARE DRUMURI COMUNALE SI SATESTI IN COMUNA ION CREANGA, JUDETUL NEAMT"			PROIECT Nr. 2019
PROIECTAT		dr.ing. Craciun Eugeniu		SCARA	<b>BENEFICIAR:</b> Comuna Ion Creanga, judetul Neamt	
DESENAT		Ing. Bulboaca Gheorghita-Marian		1:500	<i>Plan de situatie</i>	
VERIFICAT		dr.ing. Craciun Eugeniu		DATA		
SEF PROIECT		dr.ing. Craciun Eugeniu		2019		
						Faza: SF PLANSA PL 2.33

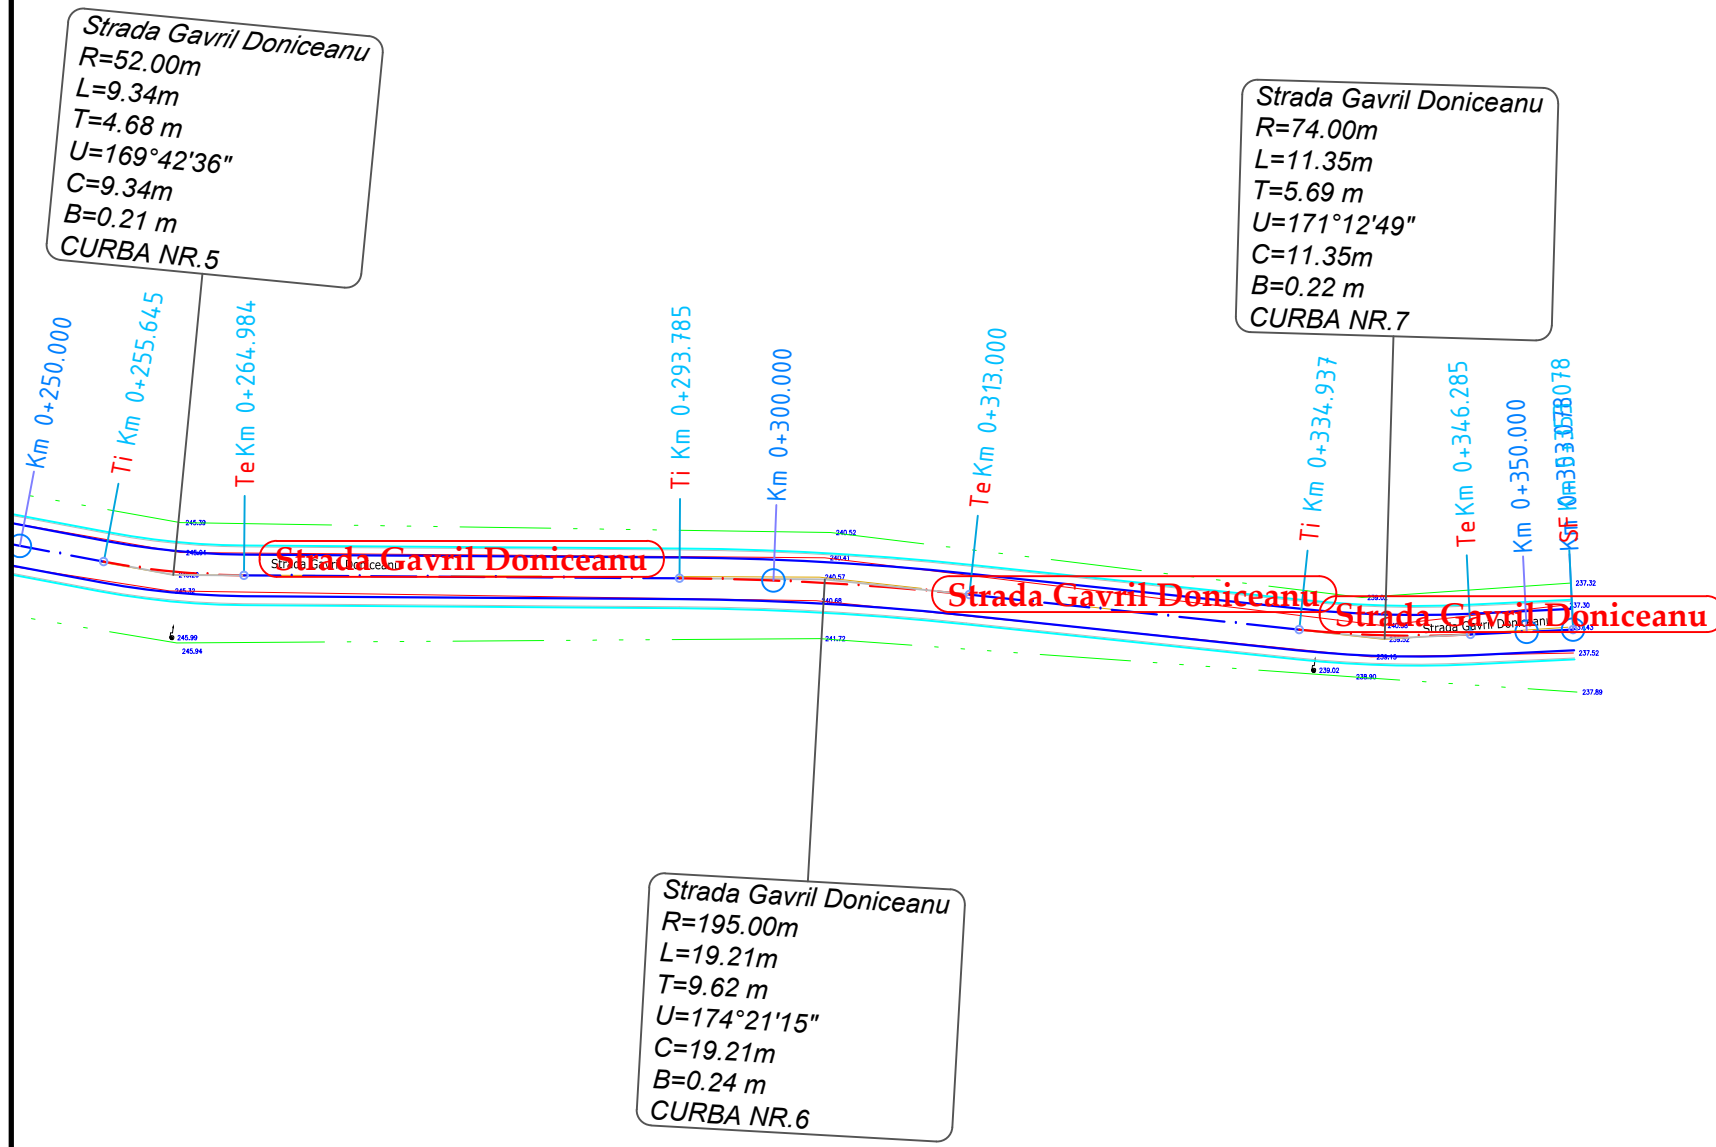



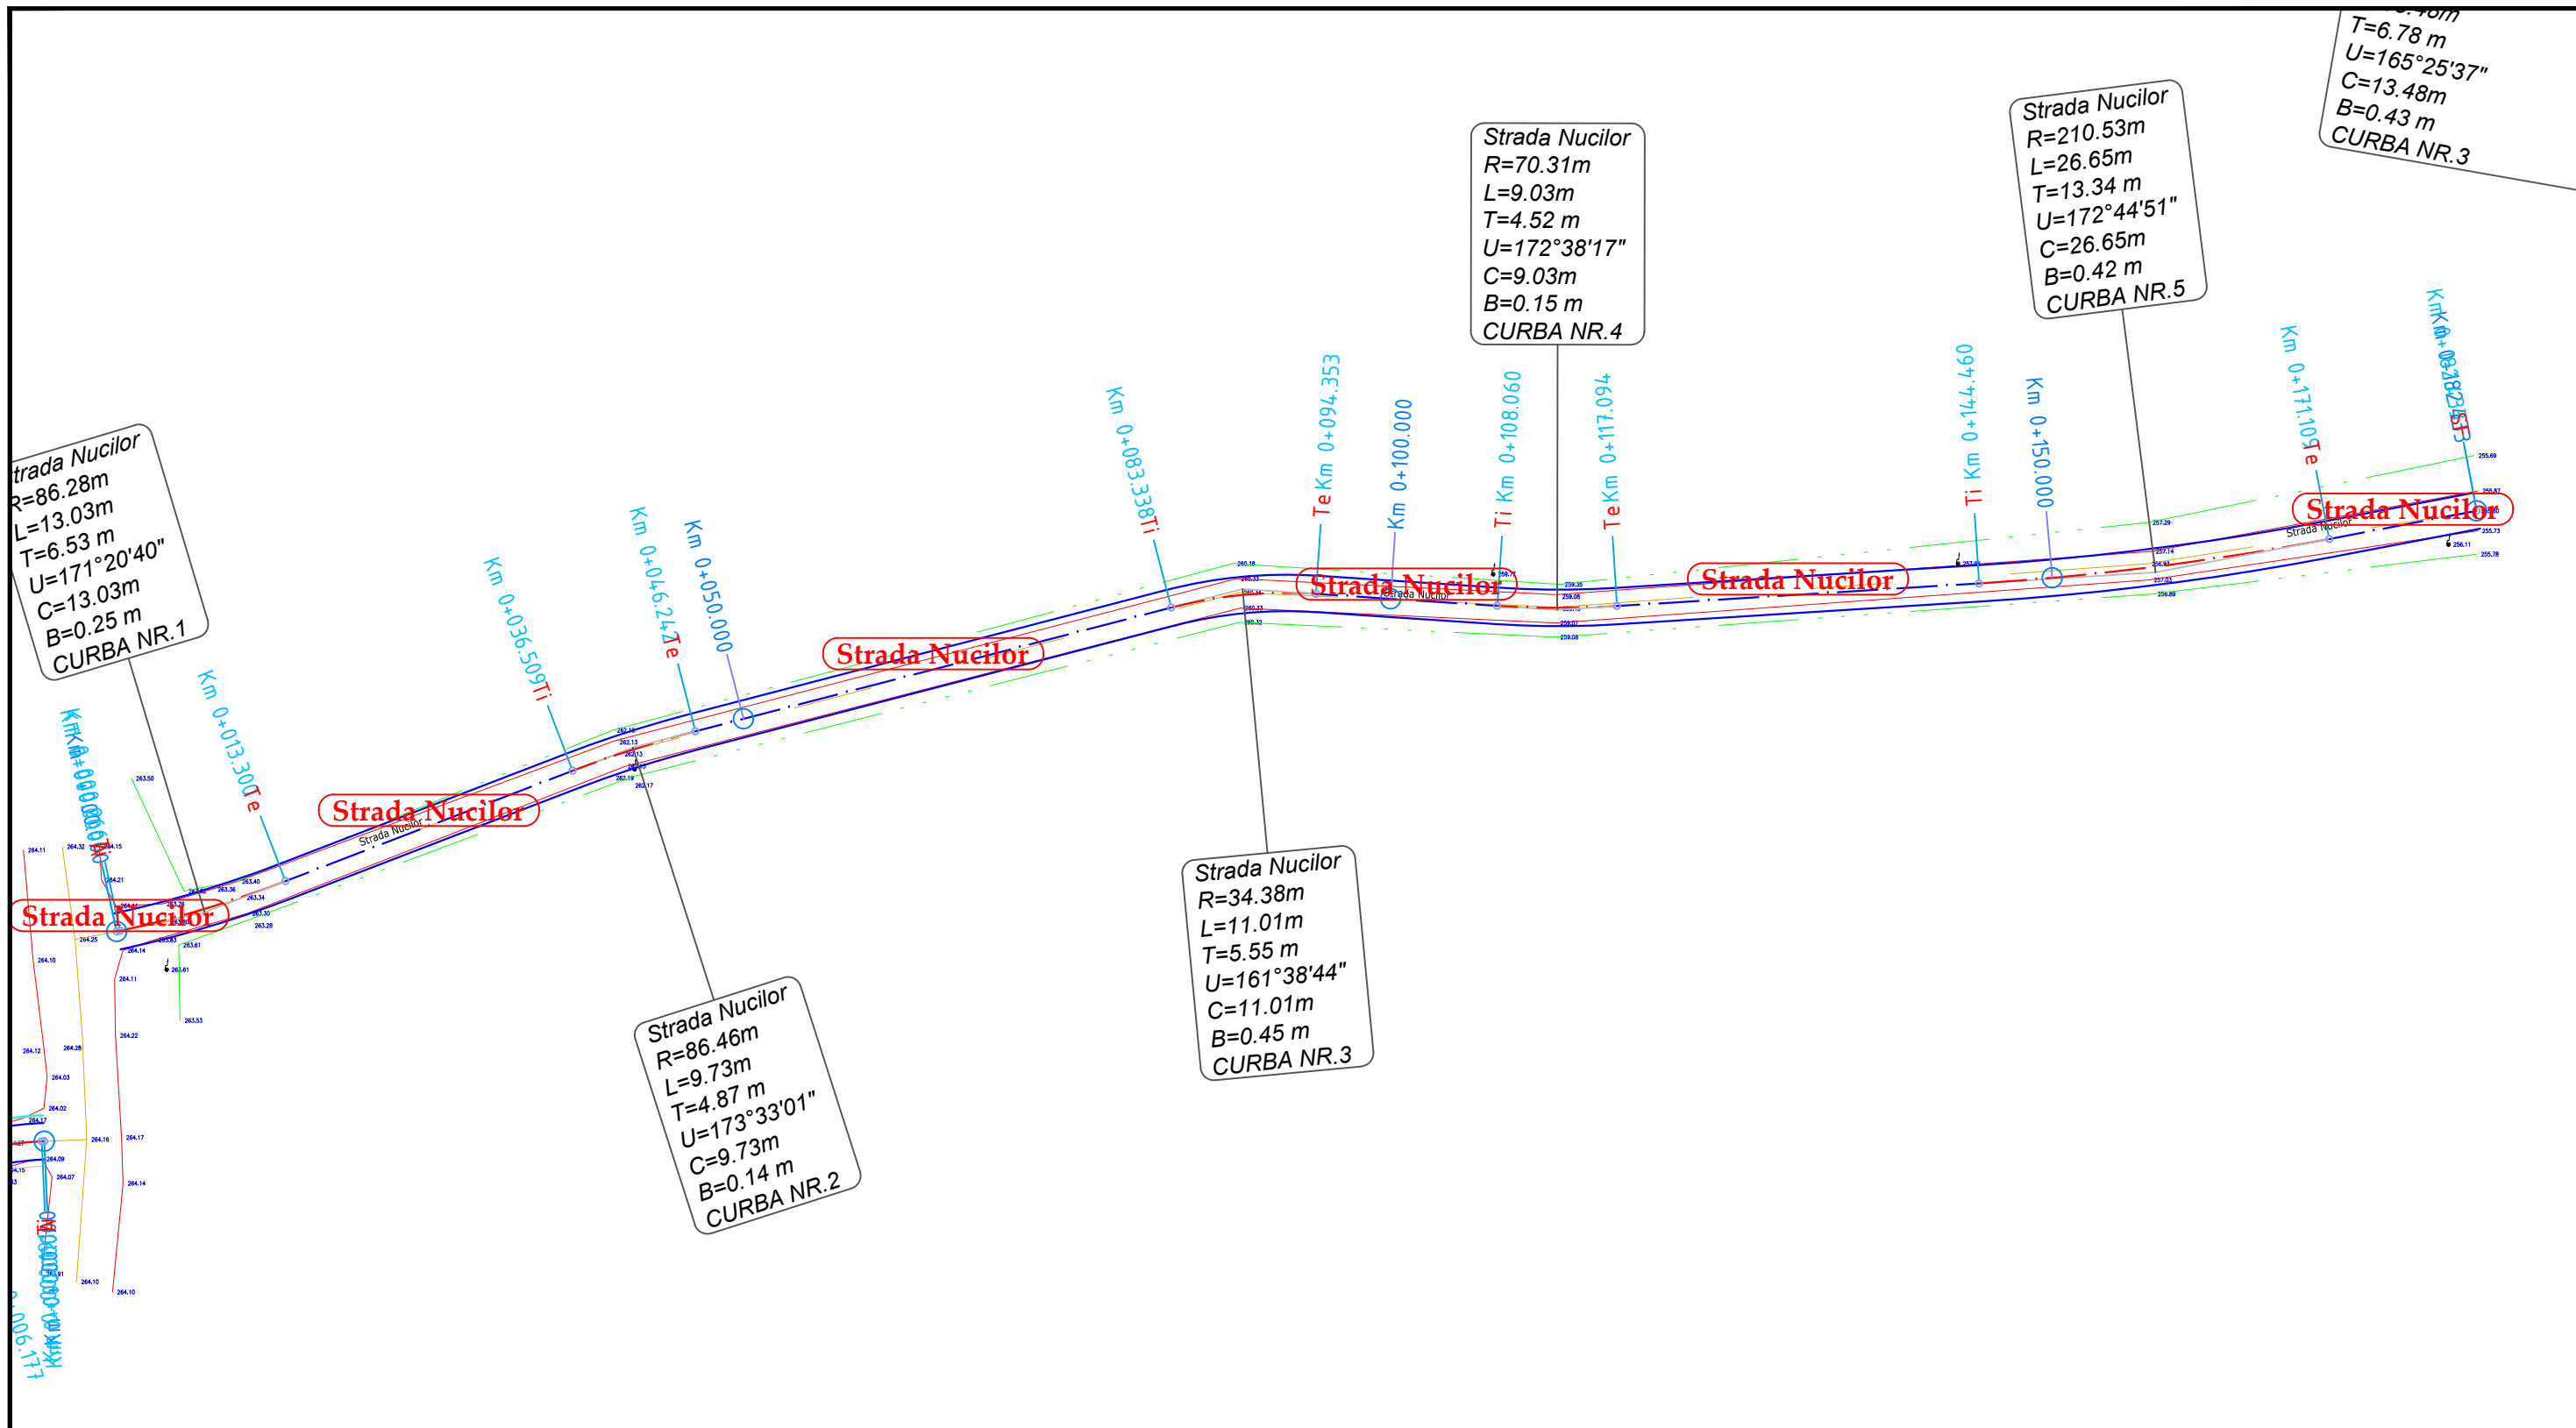


	NUME	SEMNATURA	CERINTA	REFERAT / EXPERTIZA	DATA
VERIFICATOR					
<b>S.C. AQUA PROJECT S.R.L.</b> Str. Petru Rares, nr, 63, bl. A4, sc. B, Ap. 9 , Piatra Neamt Tel/Fax : 0233/624426 C.U.I. J27/580/2010, C.I.F. RO-27559846				<b>DENUMIREA PROIECTULUI:</b> "MODERNIZARE DRUMURI COMUNALE SI SATESTI IN COMUNA ION CREANGA, JUDETUL NEAMT"	PROIECT Nr. 2019
		<b>AMPLASAMENT:</b> Comuna Ion Creanga, judetul Neamt <b>BENEFICIAR:</b> Comuna Ion Creanga, judetul Neamt			
PROIECTAT	dr.ing. Craciun Eugeniu		SCARA	<b>DENUMIRE PLANȘĂ:</b>  <i>Plan de situatie</i>	
DESENAT	Ing. Bulboaca Gheorghita-Marian		1:500		
VERIFICAT	dr.ing. Craciun Eugeniu		DATA		
SEF PROIECT	dr.ing. Craciun Eugeniu		2019		PLANSA PL 2.34

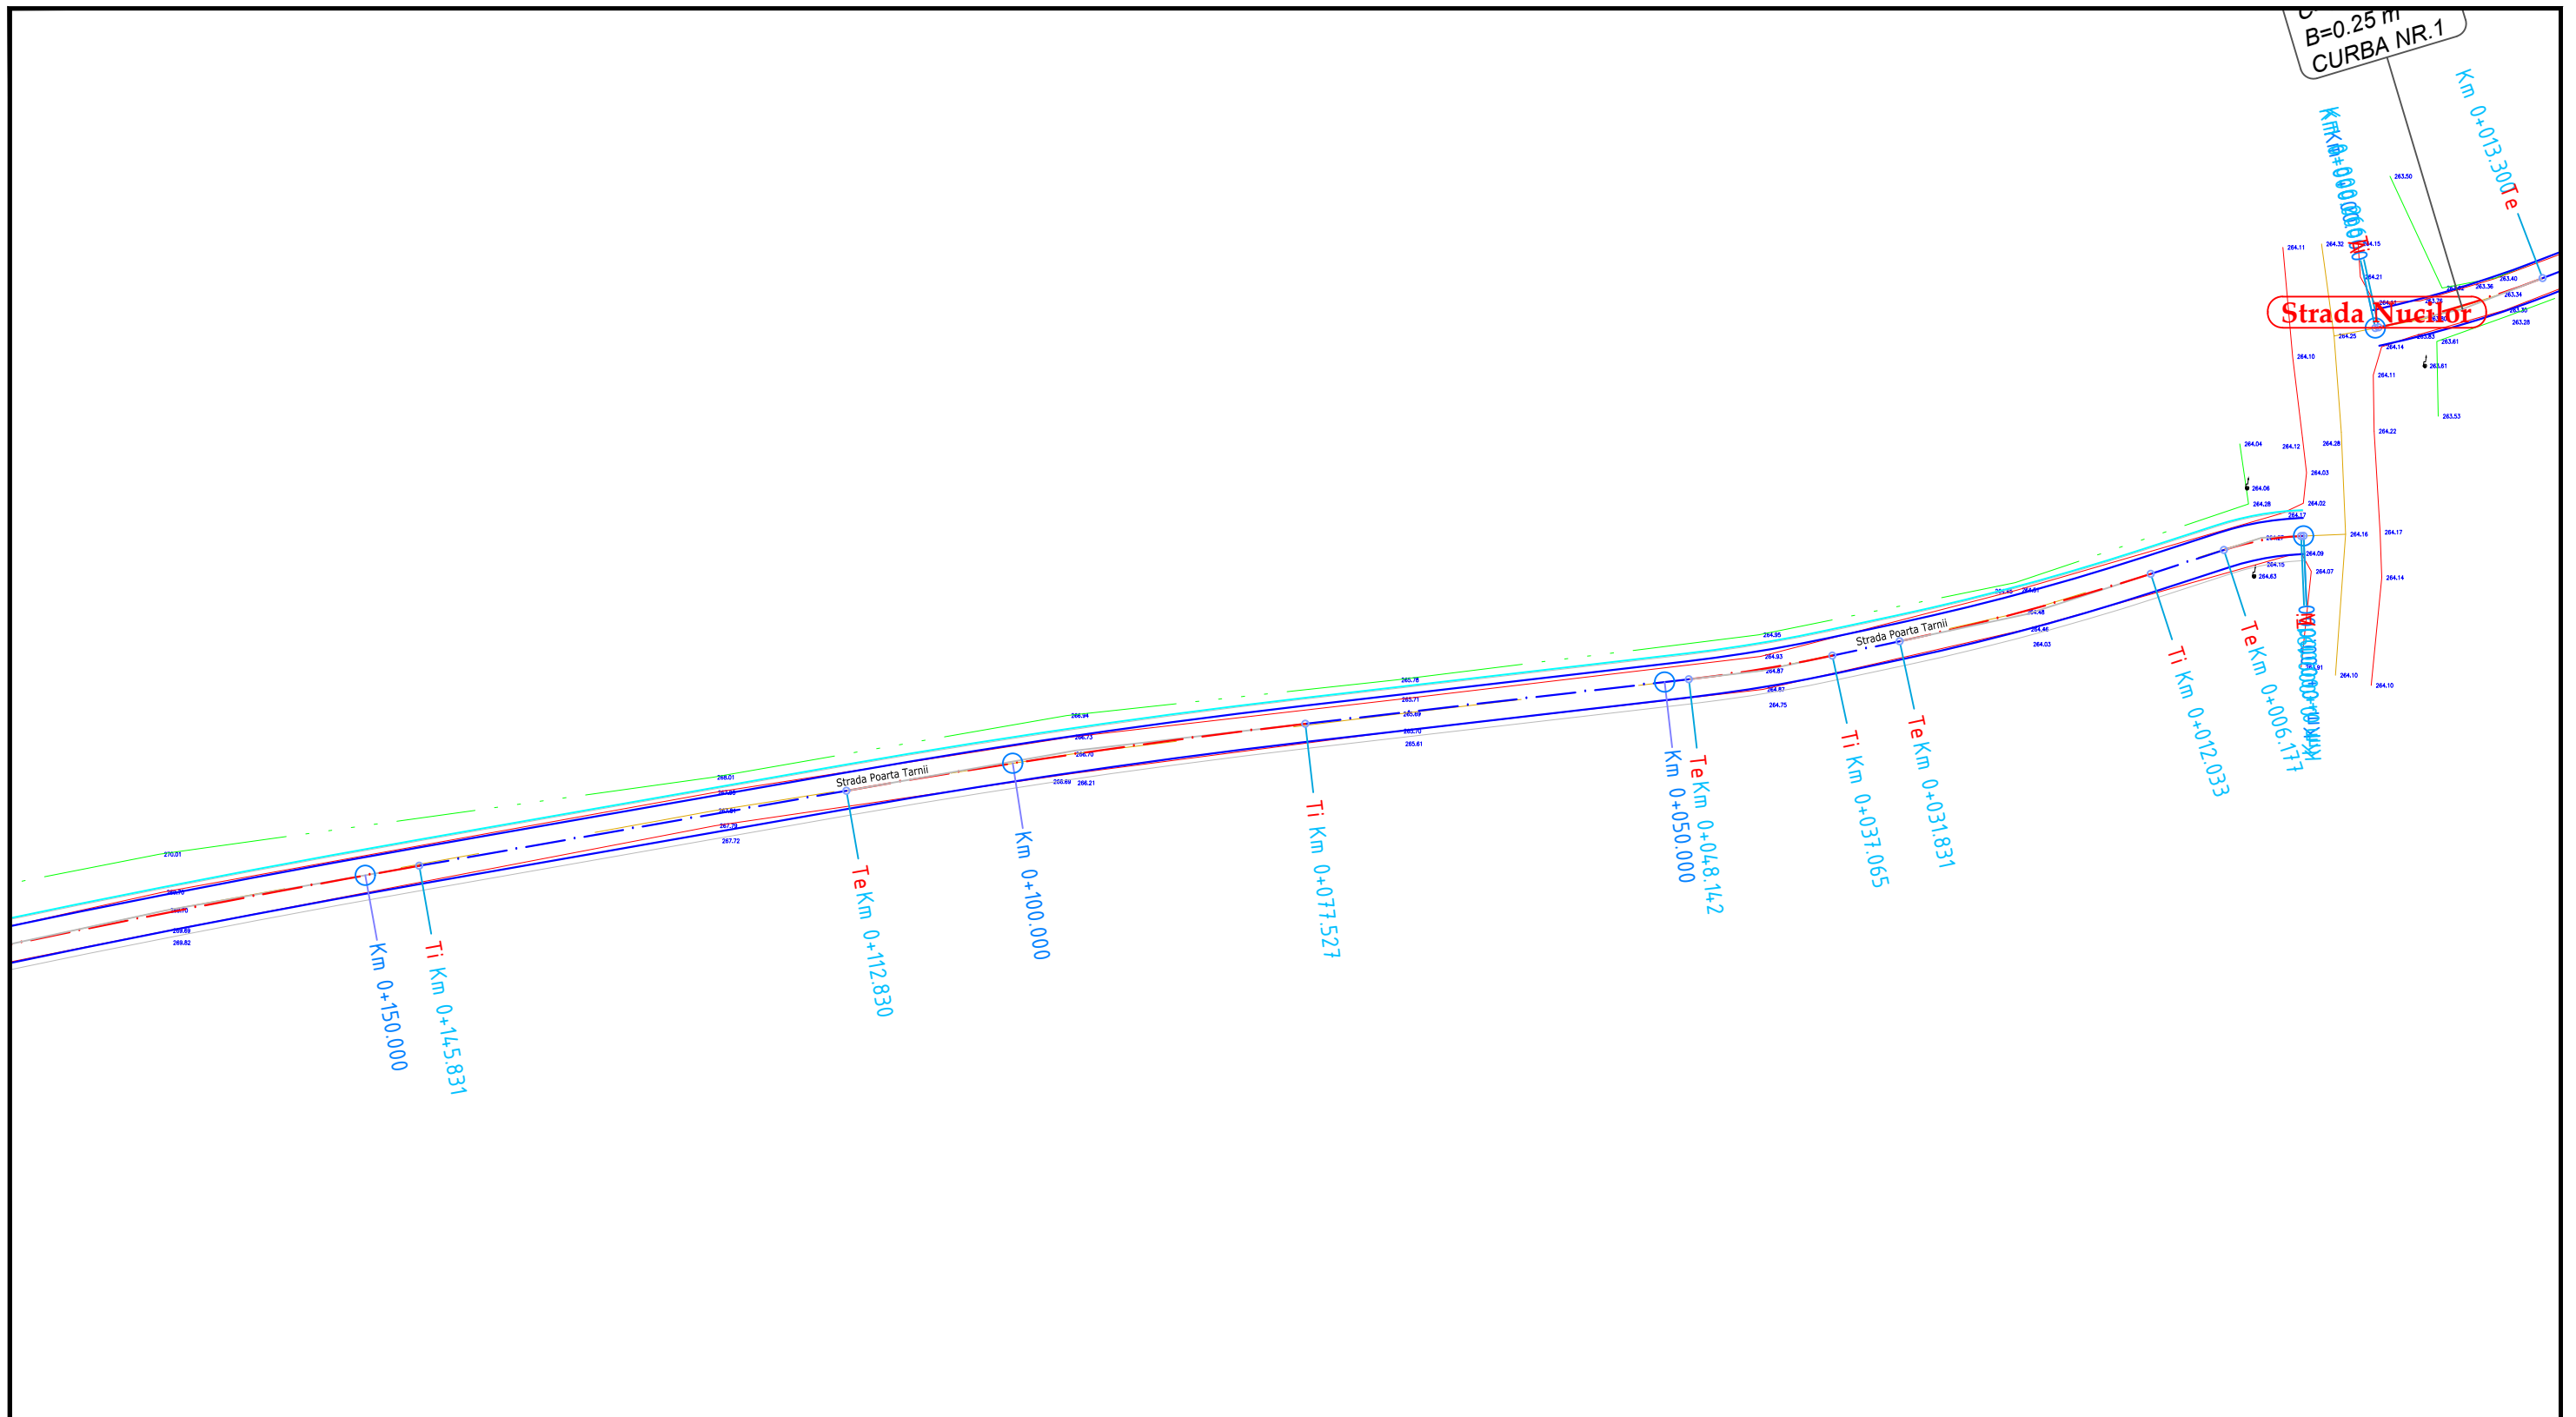







		NUME	SEMNATURA	CERINTA	REFERAT / EXPERTIZA	DATA
VERIFICATOR						
<b>S.C. AQUA PROJECT S.R.L.</b> Str. Petru Rares, nr. 63, bl. A4, sc. B, Ap. 9, Piatra Neamt Tel/Fax : 0233/624426 C.U.I. J27/580/2010, C.I.F. RO-27559846			<b>DENUMIREA PROIECTULUI:</b> "MODERNIZARE DRUMURI COMUNALE SI SATESTI IN COMUNA ION CREANGA, JUDETUL NEAMT"			PROIECT Nr. 2019
			<b>AMPLASAMENT:</b> Comuna Ion Creanga, judetul Neamt <b>BENEFICIAR:</b> Comuna Ion Creanga, judetul Neamt			
PROIECTAT	dr.ing. Craciun Eugeniu		SCARA	<b>DENUMIRE PLANȘĂ:</b> <i>Plan de situatie</i>		Faza: SF PLANSA PL 2.35
DESENAT	Ing. Bulboaca Gheorghita-Marian		1:500			
VERIFICAT	dr.ing. Craciun Eugeniu		DATA			
SEF PROIECT	dr.ing. Craciun Eugeniu		2019			

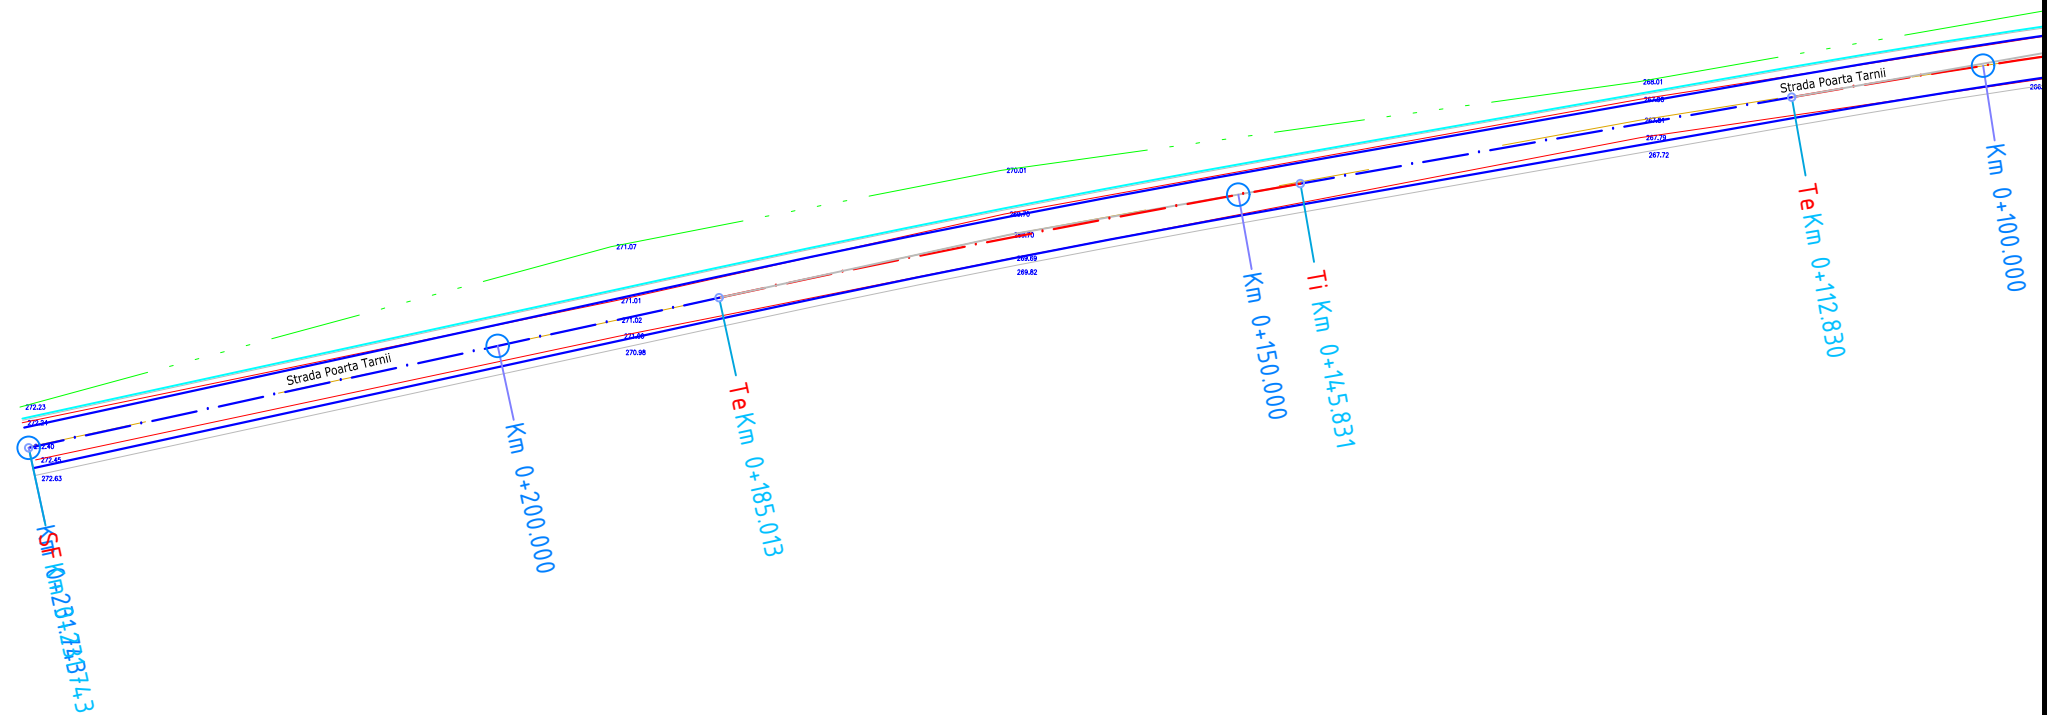


	NUME	SEMNATURA	CERINTA	REFERAT / EXPERTIZA	DATA
VERIFICATOR					
<b>S.C. AQUA PROJECT S.R.L.</b> Str. Petru Rares, nr. 63, bl. A4, sc. B, Ap. 9, Piatra Neamt Tel/Fax : 0233/624426 C.U.I. J27/580/2010, C.I.F. RO-27559846				<b>DENUMIREA PROIECTULUI:</b> "MODERNIZARE DRUMURI COMUNALE SI SATESTI IN COMUNA ION CREANGA, JUDETUL NEAMT"	PROIECT Nr. 2019
		<b>AMPLASAMENT:</b> Comuna Ion Creanga, judetul Neamt <b>BENEFICIAR:</b> Comuna Ion Creanga, judetul Neamt			
PROIECTAT	dr.ing. Craciun Eugeniu		SCARA	<i>Plan de situatie</i>	Faza: SF
DESENAT	Ing. Bulboaca Gheorghita-Marian		1:500		PLANSA PL 2.36
VERIFICAT	dr.ing. Craciun Eugeniu		DATA		
SEF PROIECT	dr.ing. Craciun Eugeniu		2019		







VERIFICATOR	NUME	SEMNATURA	CERINTA	REFERAT / EXPERTIZA	DATA
<b>S.C. AQUA PROJECT S.R.L.</b> Str. Petru Rares, nr. 63, bl. A4, sc. B, Ap. 9, Piatra Neamt Tel/Fax : 0233/624426 C.U.I. J27/580/2010, C.I.F. RO-27559846				<b>DENUMIREA PROIECTULUI:</b> "MODERNIZARE DRUMURI COMUNALE SI SATESTI IN COMUNA ION CREANGA, JUDETUL NEAMT"	PROIECT Nr. 2019
		<b>AMPLASAMENT:</b> Comuna Ion Creanga, judetul Neamt <b>BENEFICIAR:</b> Comuna Ion Creanga, judetul Neamt			
PROIECTAT	dr.ing. Craciun Eugeniu		SCARA	<b>DENUMIRE PLANȘĂ:</b>  <i>Plan de situatie</i>	
DESENAT	Ing. Bulboaca Gheorghita-Marian		1:500		
VERIFICAT	dr.ing. Craciun Eugeniu		DATA		
SEF PROIECT	dr.ing. Craciun Eugeniu		2019		
					Faza: SF  PLANSA PL 2.37

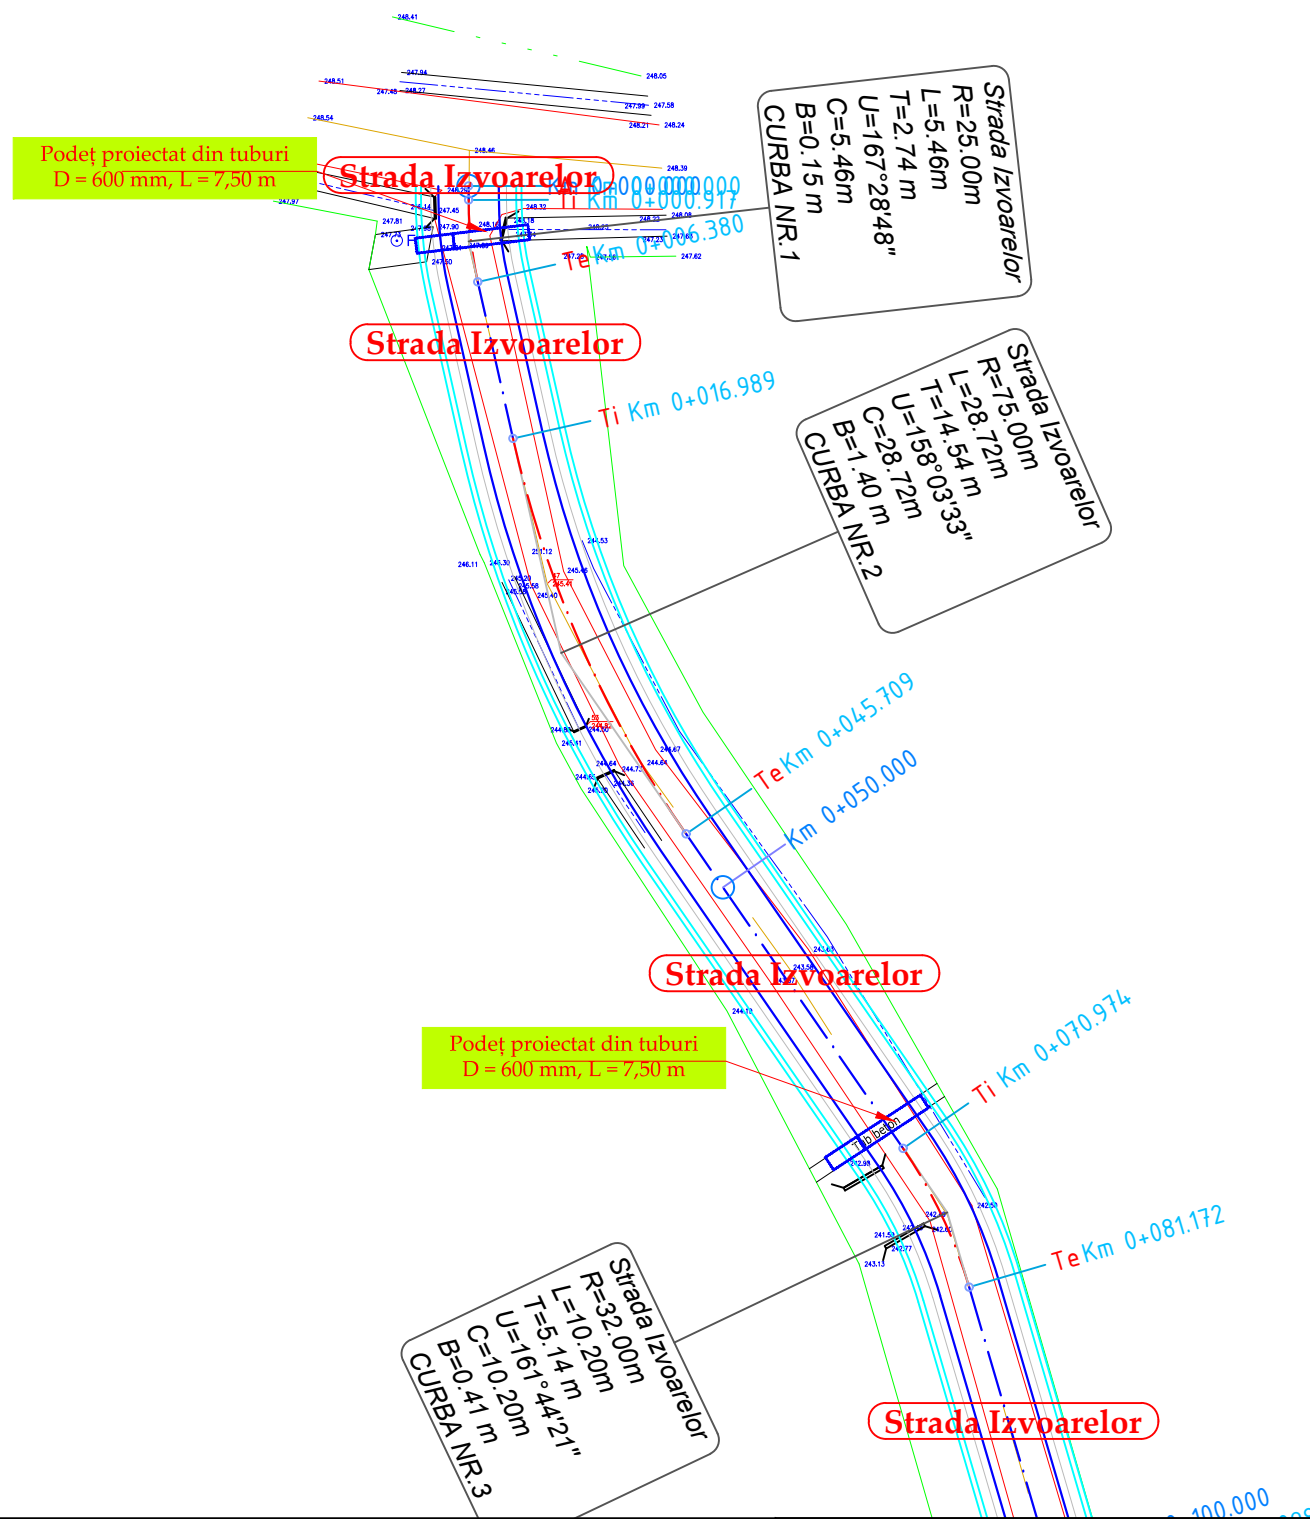

		NUME	SEMNATURA	CERINTA	REFERAT / EXPERTIZA	DATA
VERIFICATOR						
S.C. AQUA PROJECT S.R.L. Str. Petru Rares, nr. 63, bl. A4, sc. B, Ap. 9, Piatra Neamt Tel/Fax : 0233/624426 C.U.I. J27/580/2010, C.I.F. RO-27559846			<b>DENUMIREA PROIECTULUI:</b> "MODERNIZARE DRUMURI COMUNALE SI SATESTI IN COMUNA ION CREANGA, JUDETUL NEAMT"		PROIECT Nr. 2019	
			<b>AMPLASAMENT:</b> Comuna Ion Creanga, judetul Neamt <b>BENEFICIAR:</b> Comuna Ion Creanga, judetul Neamt			
PROIECTAT	dr.ing. Craciun Eugeniu		SCARA	<i>Plan de situatie</i>		Faza: SF PLANSA PL 2.38
DESENAT	Ing. Bulboaca Gheorghita-Marian		1:500			
VERIFICAT	dr.ing. Craciun Eugeniu		DATA			
SEF PROIECT	dr.ing. Craciun Eugeniu		2019			

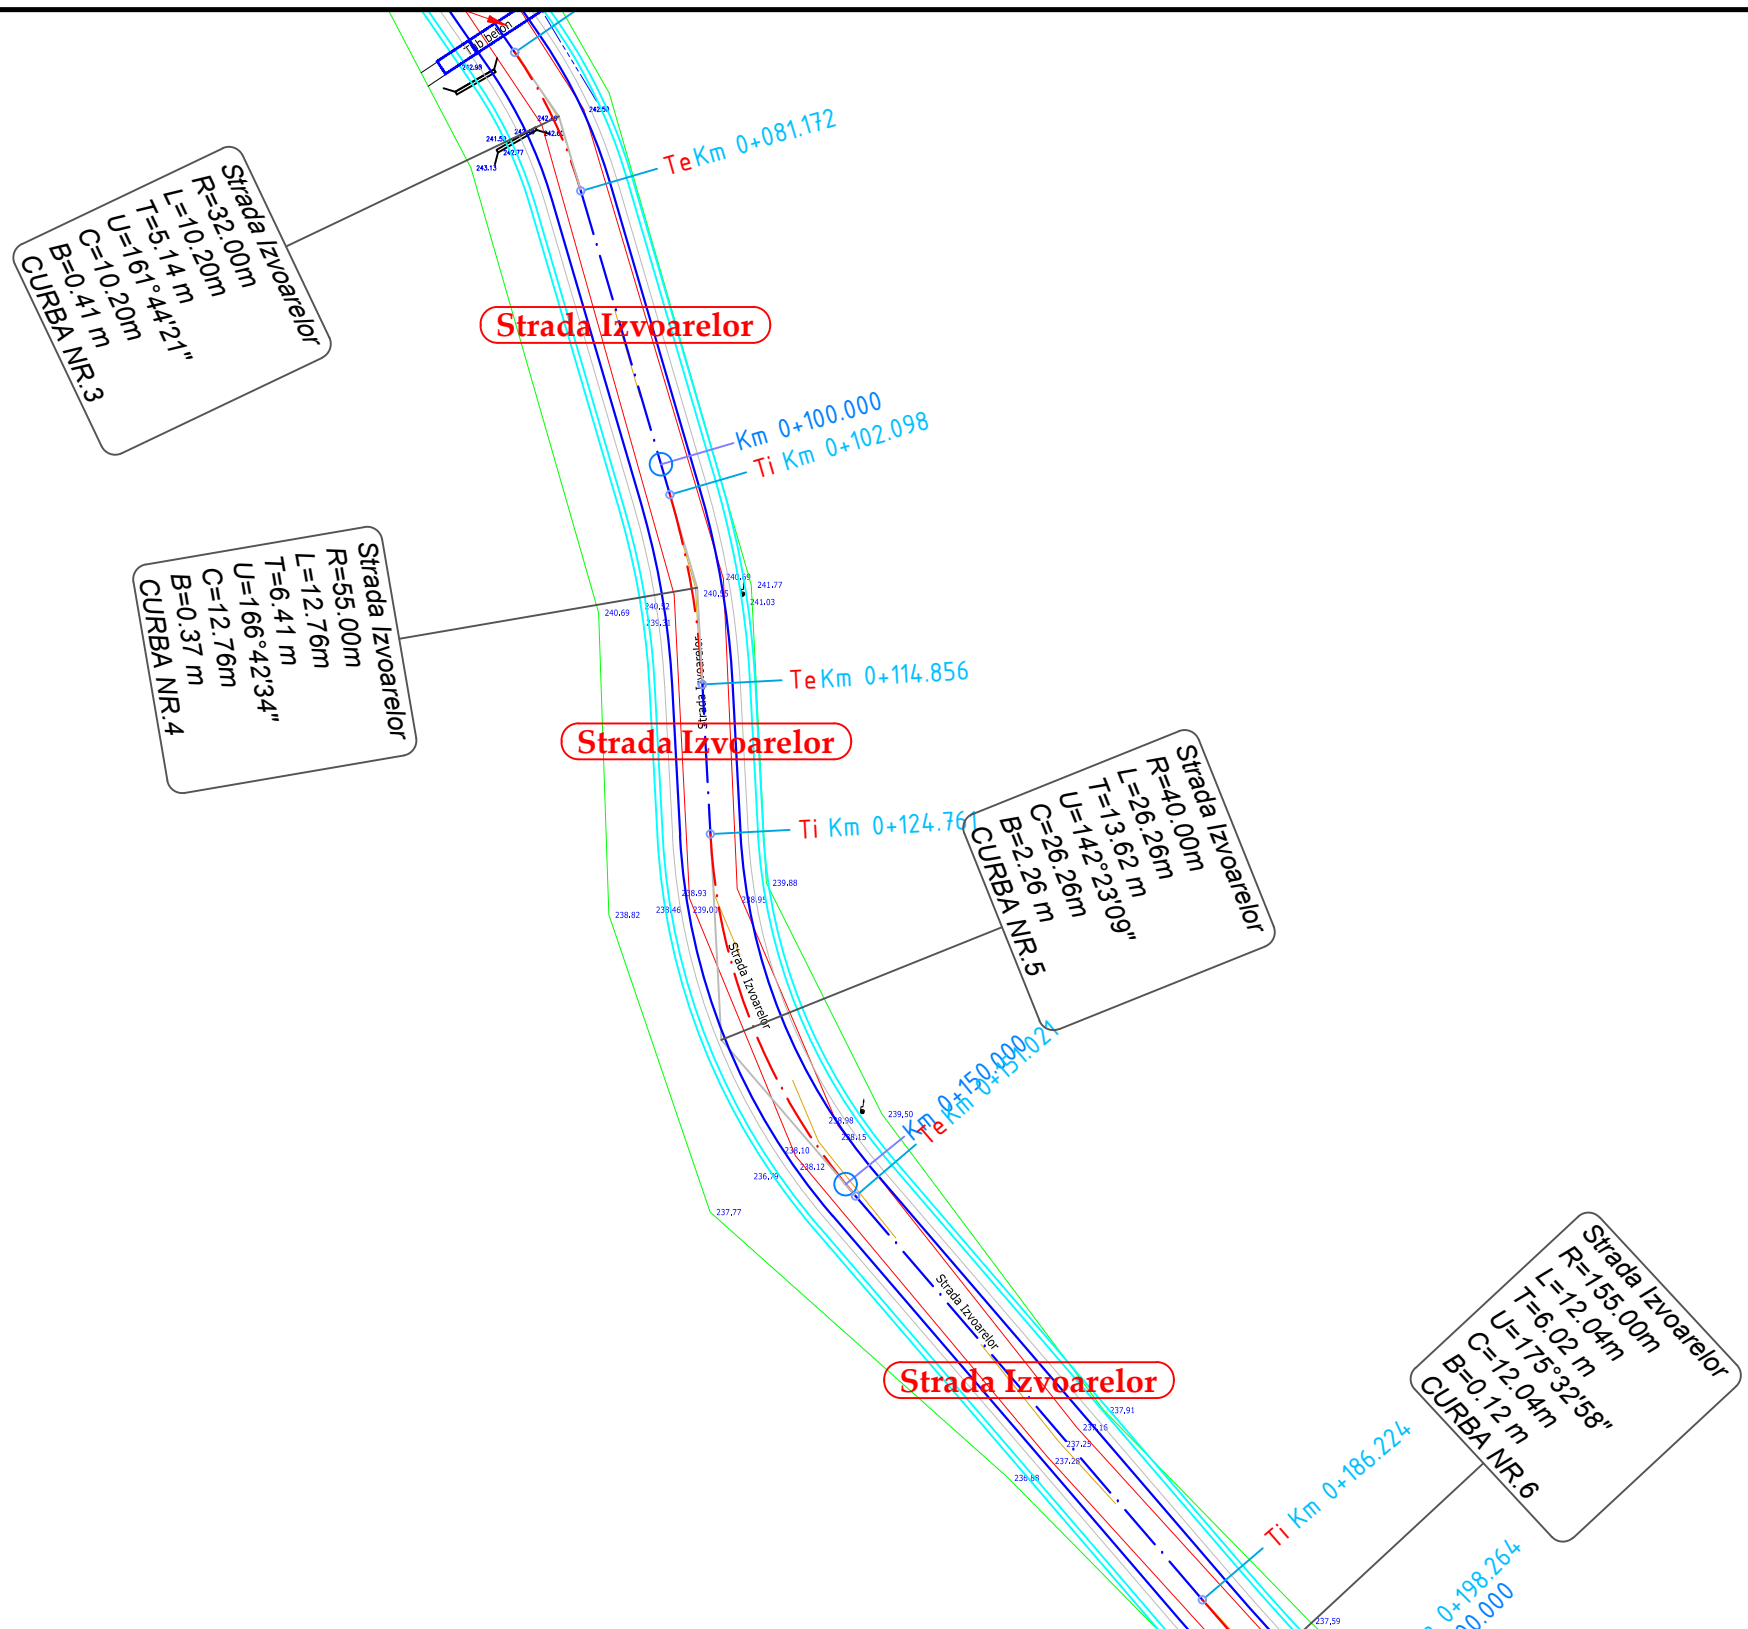


		NUME	SEMNATURA	CERINTA	REFERAT / EXPERTIZA	DATA
VERIFICATOR						
S.C. AQUA PROJECT S.R.L. Str. Petru Rares, nr. 63, bl. A4, sc. B, Ap. 9, Piatra Neamt Tel/Fax : 0233/624426 C.U.I. J27/580/2010, C.I.F. RO-27559846			<b>DENUMIREA PROIECTULUI:</b> "MODERNIZARE DRUMURI COMUNALE SI SATESTI IN COMUNA ION CREANGA, JUDETUL NEAMT"			PROIECT Nr. 2019
PROIECTAT <i>dr.ing. Craciun Eugeniu</i> SCARA		<b>AMPLASAMENT:</b> Comuna Ion Creanga, judetul Neamt <b>BENEFICIAR:</b> Comuna Ion Creanga, judetul Neamt			Faza: SF  <i>Plan de situatie</i>	
DESENAT Ing. Bulboaca Gheorghita-Marian  1:500		<b>DENUMIRE PLANSĂ:</b>				PLANSA PL 2.39
VERIFICAT <i>dr.ing. Craciun Eugeniu</i> DATA SEF PROIECT <i>dr.ing. Craciun Eugeniu</i> 2019						

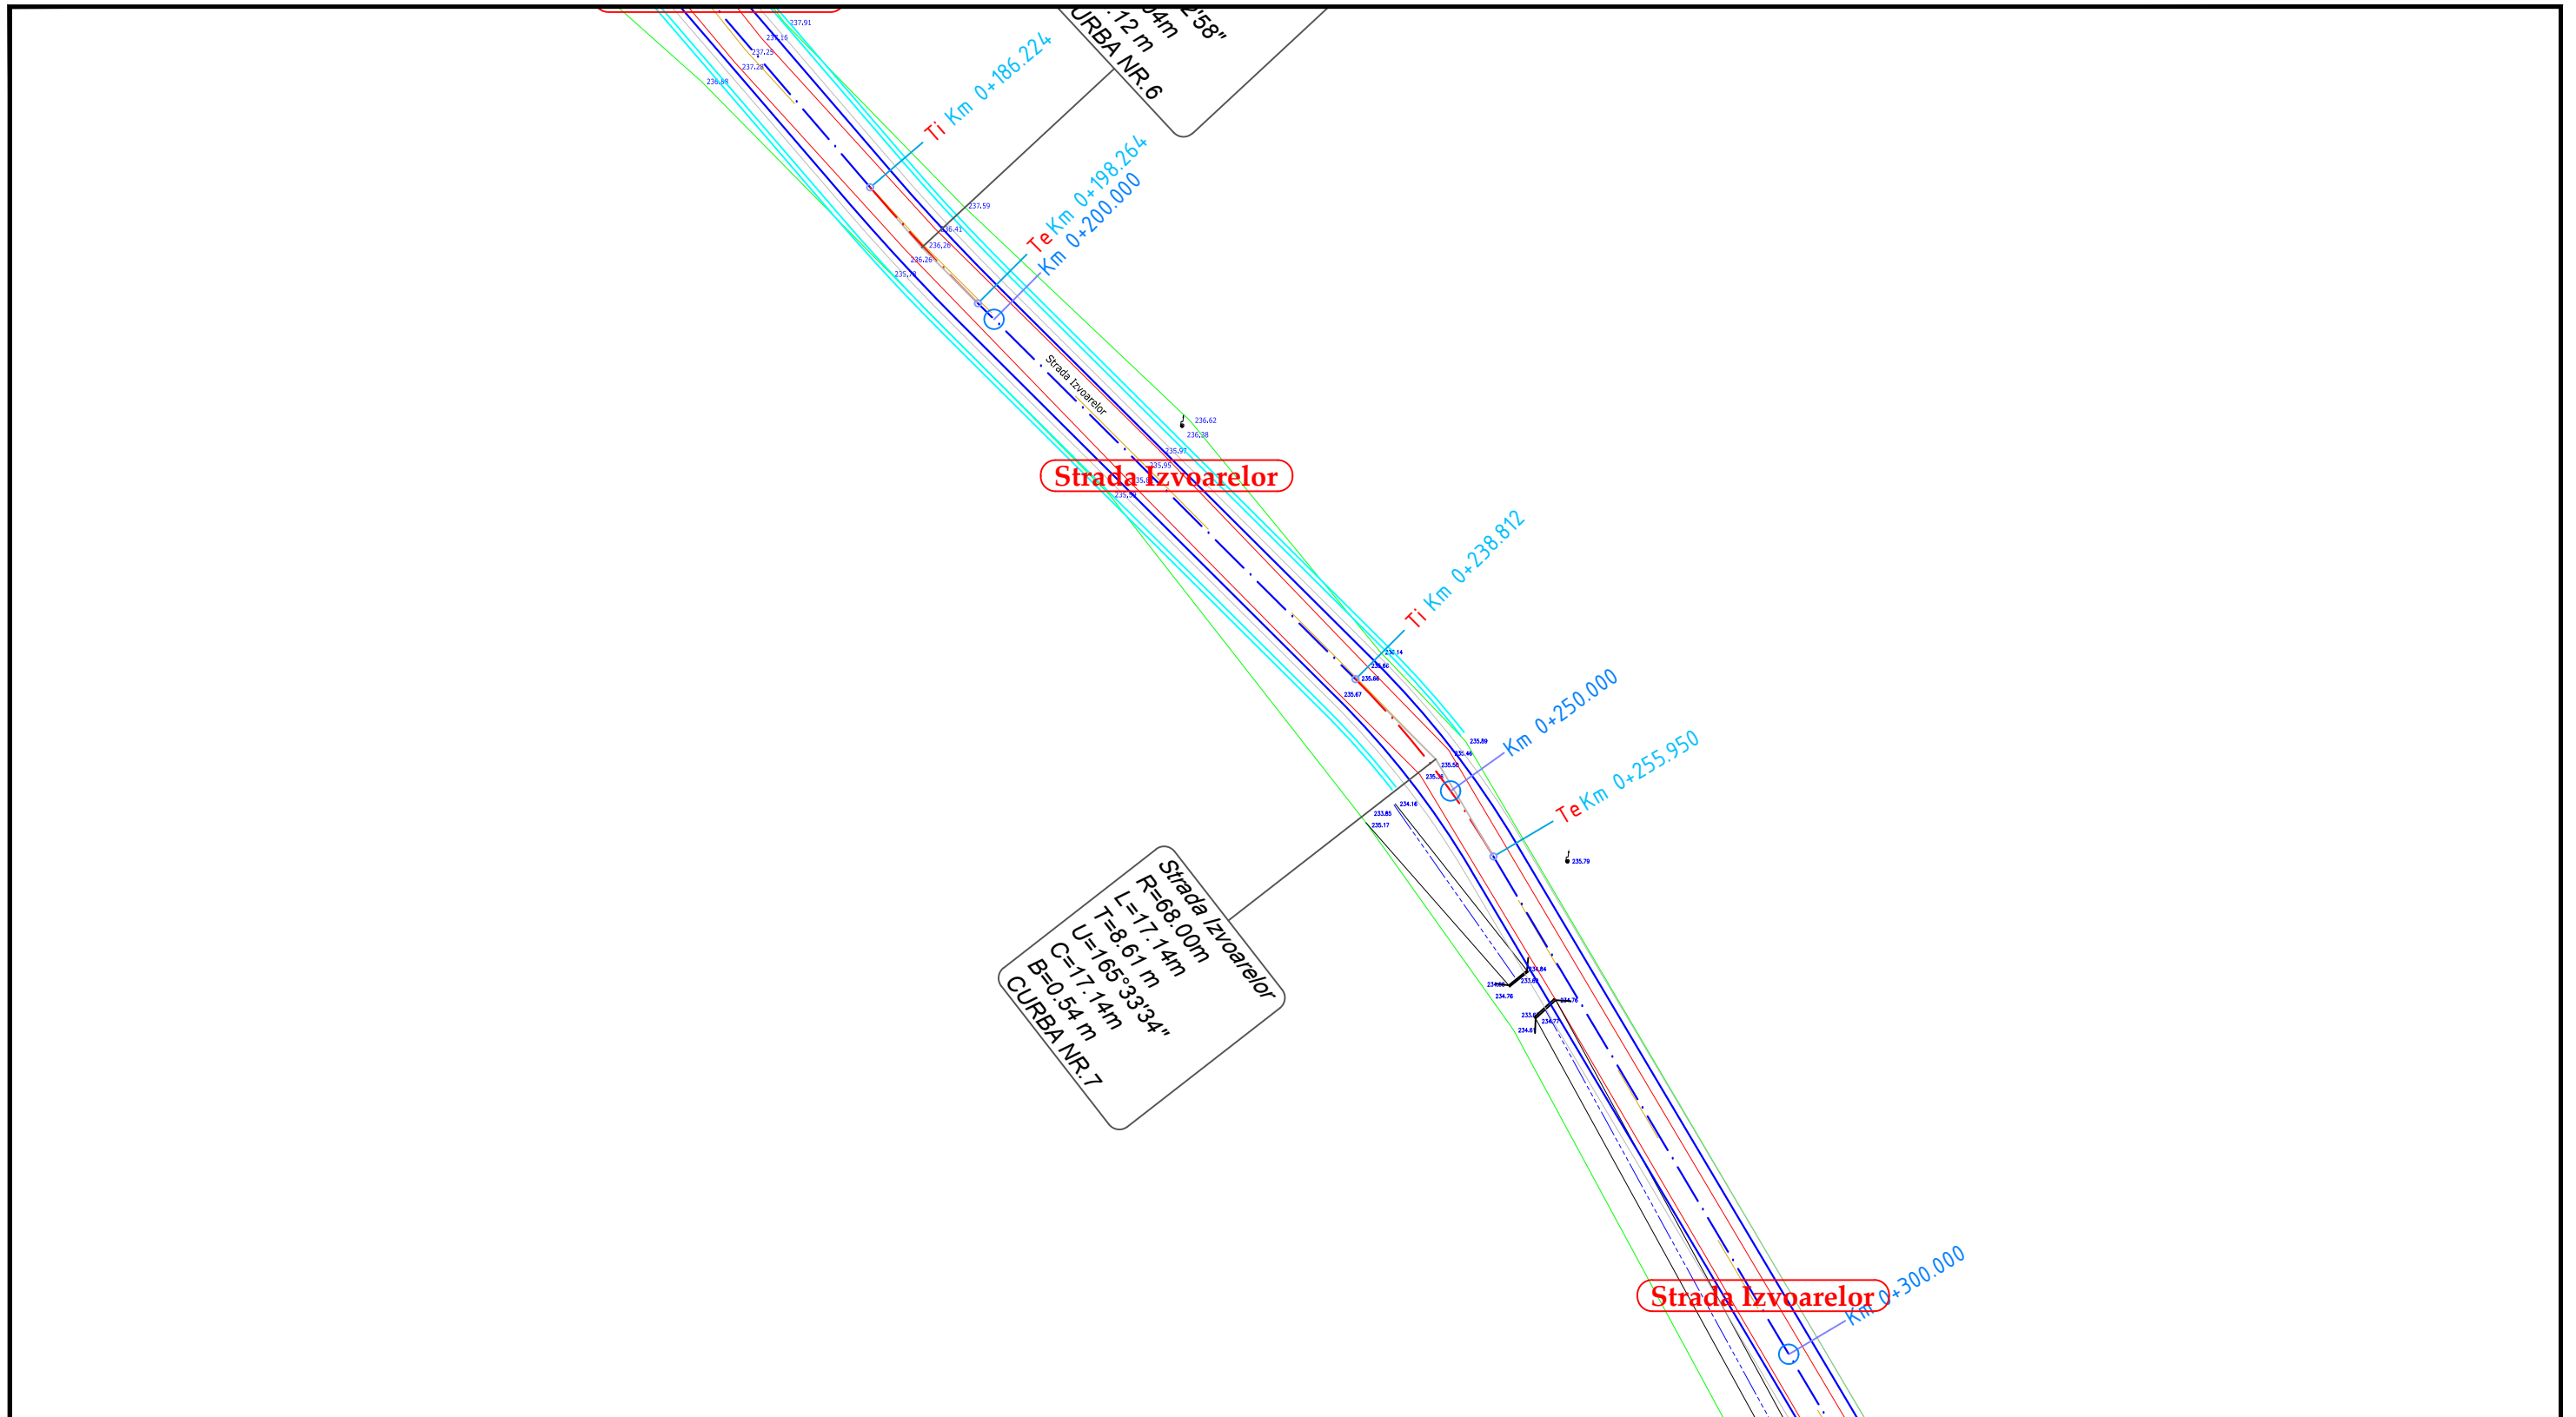

		NUME	SEMNATURA	CERINTA	REFERAT / EXPERTIZA	DATA
VERIFICATOR						
S.C. AQUA PROJECT S.R.L. Str. Petru Rares, nr, 63, bl. A4, sc. B, Ap. 9 , Piatra Neamt Tel/Fax : 0233/624426 C.U.I. J27/580/2010, C.I.F. RO-27559846			<b>DENUMIREA PROIECTULUI:</b> "MODERNIZARE DRUMURI COMUNALE SI SATESTI IN COMUNA ION CREANGA, JUDETUL NEAMT"			PROIECT Nr. 2019
PROIECTAT <i>dr.ing. Craciun Eugeniu</i> SCARA		<b>AMPLASAMENT:</b> Comuna Ion Creanga, judetul Neamt <b>BENEFICIAR:</b> Comuna Ion Creanga, judetul Neamt			Faza: SF  <i>Plan de situatie</i>	
DESENAT Ing. Bulboaca Gheorghita-Marian  1:500		<b>DENUMIRE PLANSĂ:</b>				PLANSA PL 2.40
VERIFICAT <i>dr.ing. Craciun Eugeniu</i> DATA		2019				
SEF PROIECT <i>dr.ing. Craciun Eugeniu</i>						


Strada Izvoarelor  
 R=213.00m  
 L=13.84m  
 T=6.92 m  
 U=176°16'42"  
 C=13.84m  
 B=0.11 m  
 CURBA NR.8

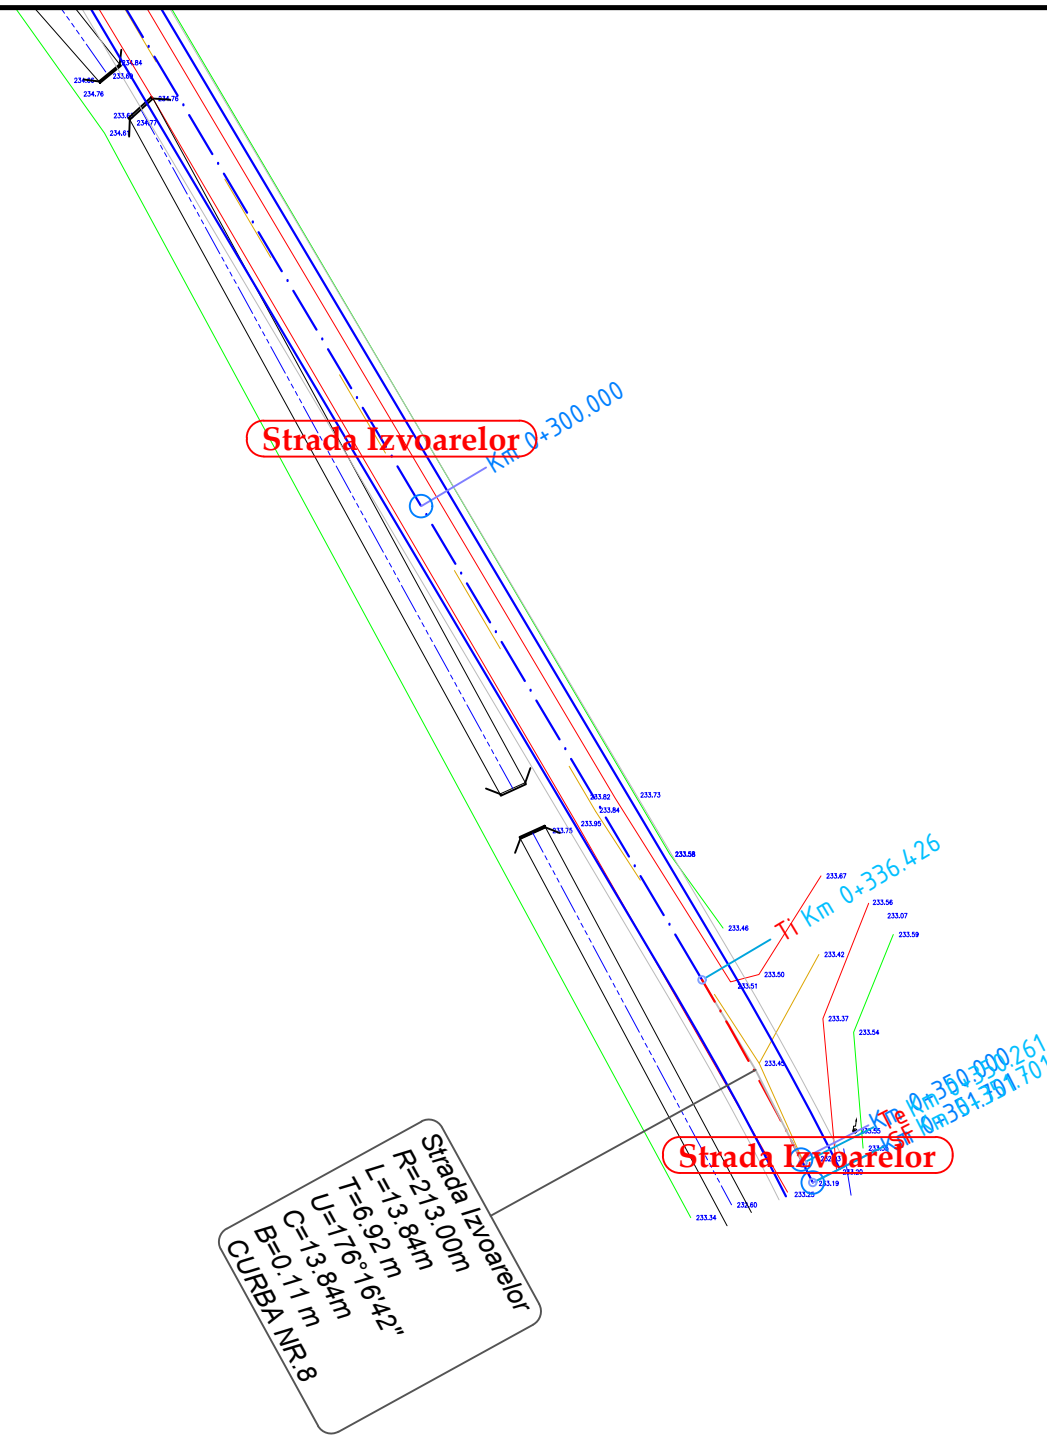

Strada Izvoarelor  
 R=213.00m  
 L=13.84m  
 T=6.92 m  
 U=176°16'42"  
 C=13.84m  
 B=0.11 m  
 CURBA NR.8

	NUME	SEMNATURA	CERINTA	REFERAT / EXPERTIZA	DATA
VERIFICATOR					
S.C. AQUA PROJECT S.R.L. Str. Petru Rares, nr, 63, bl. A4, sc. B, Ap. 9 , Piatra Neamt Tel/Fax : 0233/624426 C.U.I. J27/580/2010, C.I.F. RO-27559846				<b>DENUMIREA PROIECTULUI:</b> "MODERNIZARE DRUMURI COMUNALE SI SATESTI IN COMUNA ION CREANGA, JUDETUL NEAMT"	PROIECT Nr. 2019
		<b>AMPLASAMENT:</b> Comuna Ion Creanga, judetul Neamt <b>BENEFICIAR:</b> Comuna Ion Creanga, judetul Neamt		<b>DENUMIRE PLANȘĂ:</b> Plan de situatie	
PROIECTAT	dr.ing. Craciun Eugeniu		SCARA		Faza: SF
DESENAT	Ing. Bulboaca Gheorghita-Marian		1:500		PLANSA PL 2.41
VERIFICAT	dr.ing. Craciun Eugeniu		DATA		
SEF PROIECT	dr.ing. Craciun Eugeniu		2019		

Podet proiectat din tuburi  
D = 600 mm, L = 7,50 m

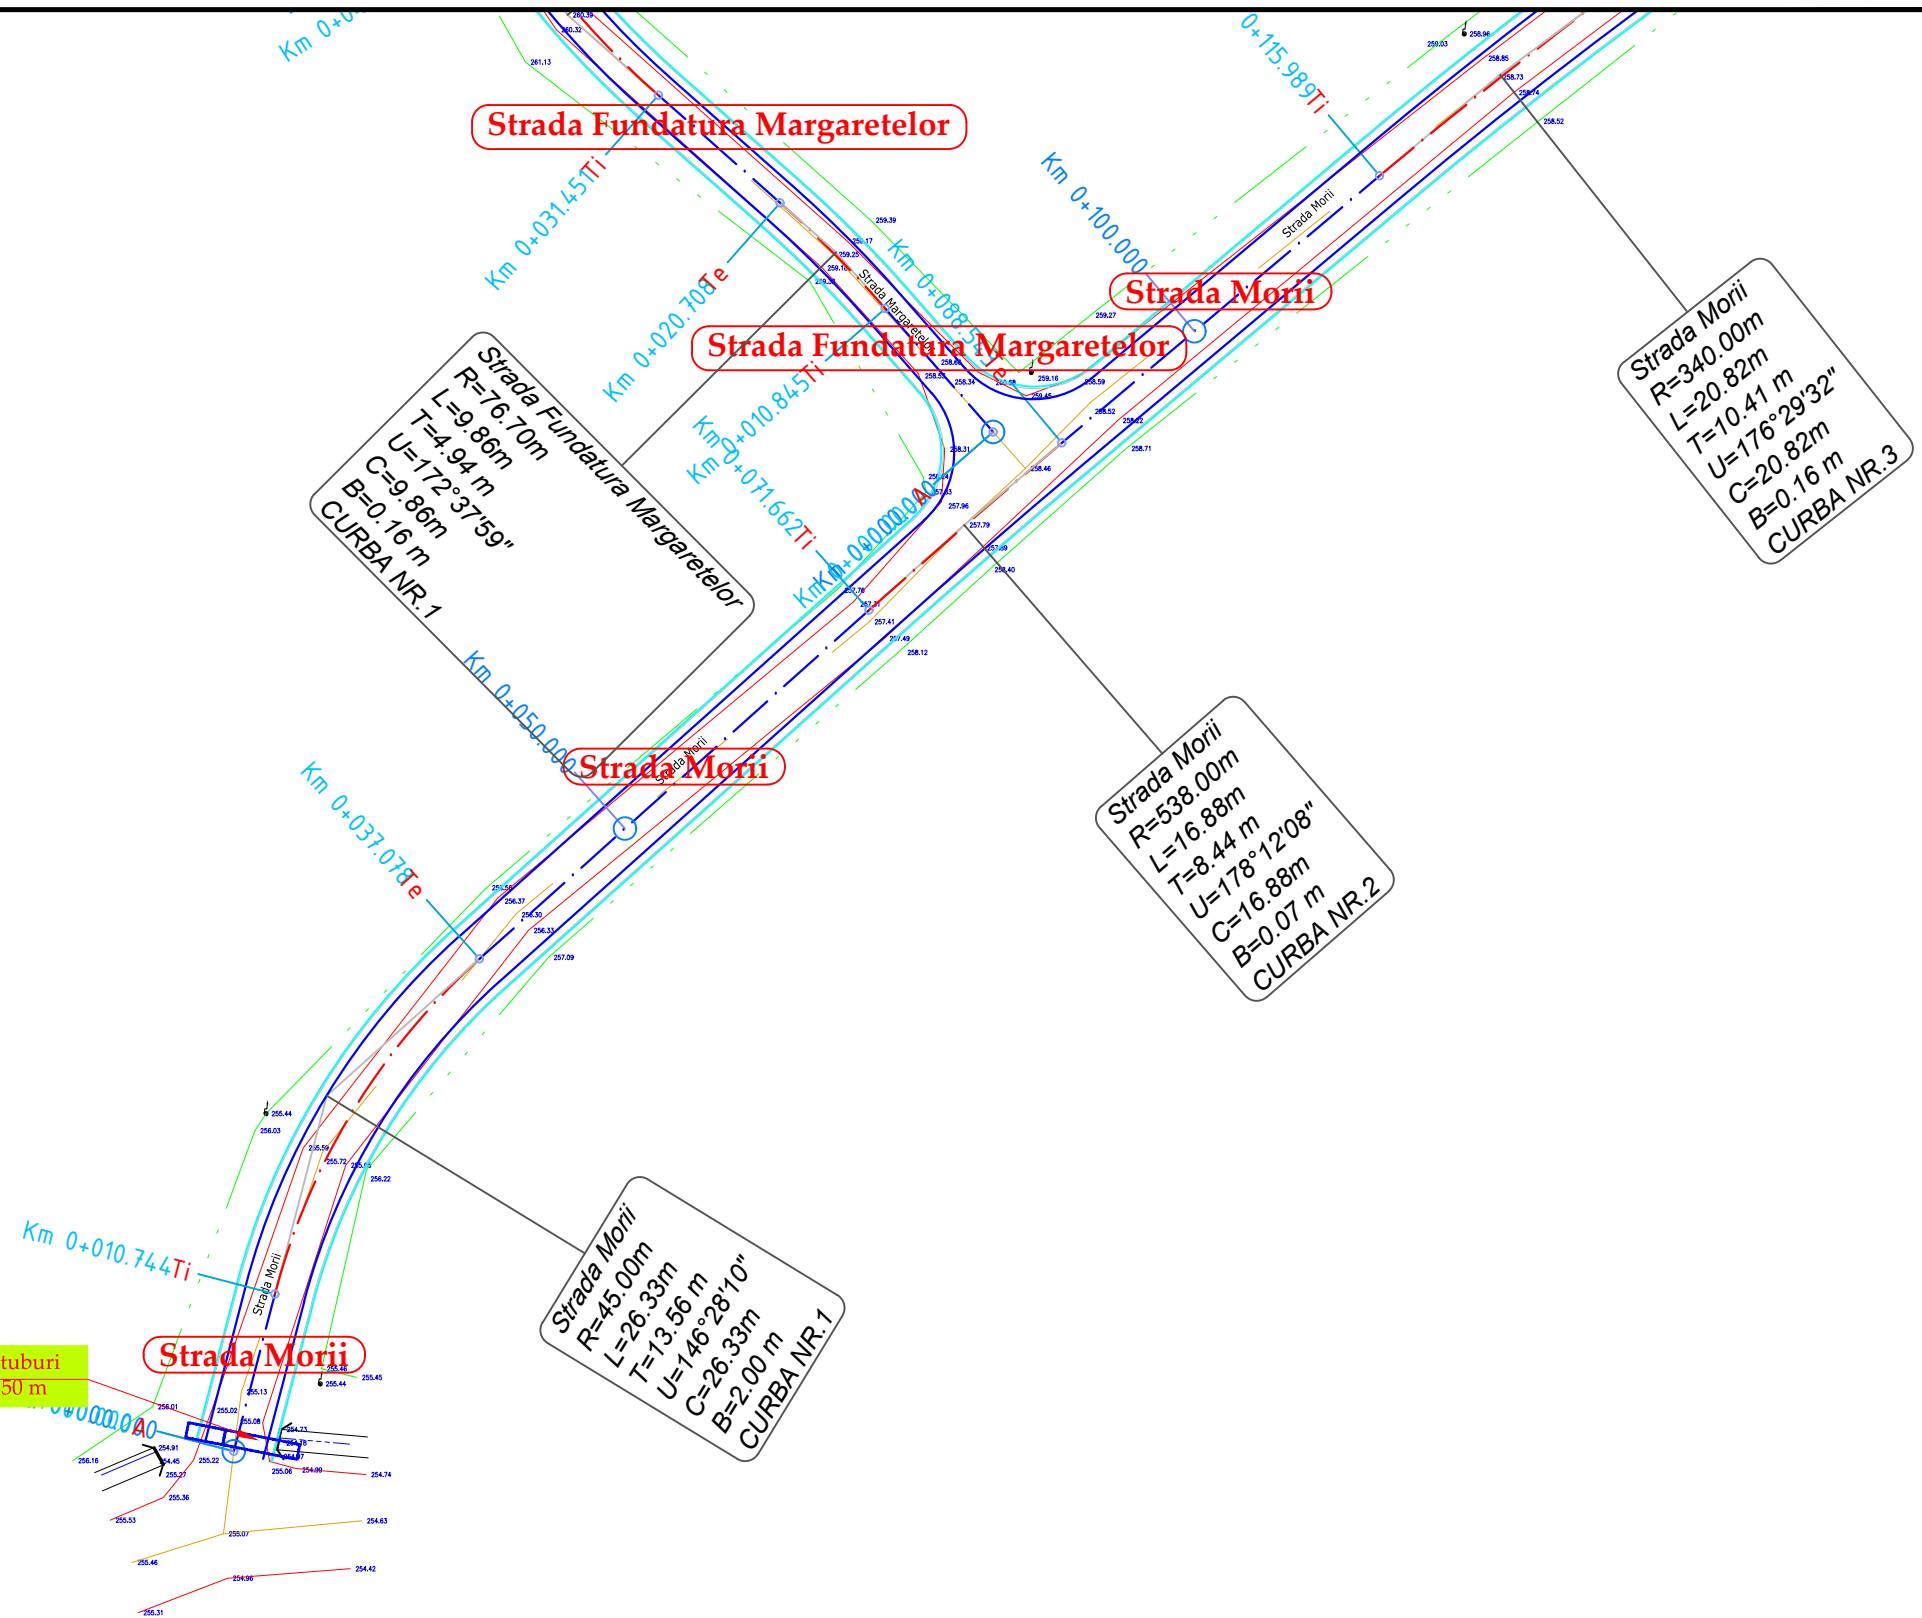

Strada Fundatura Margaretelor

Strada Morii

Strada Fundatura Margaretelor

Strada Morii

Strada Morii


Strada Fundatura Margaretelor  
R=76.70m  
L=9.86m  
T=4.94 m  
U=172°37'59"  
C=9.86m  
B=0.16 m  
CURBA NR.1

Strada Morii  
R=340.00m  
L=20.82m  
T=10.41 m  
U=176°29'32"  
C=20.82m  
B=0.16 m  
CURBA NR.3


Strada Morii  
R=538.00m  
L=16.88m  
T=8.44 m  
U=178°12'08"  
C=16.88m  
B=0.07 m  
CURBA NR.2

Strada Morii  
R=45.00m  
L=26.33m  
T=13.56 m  
U=146°28'10"  
C=26.33m  
B=2.00 m  
CURBA NR.1

VERIFICATOR	NUME	SEMNATURA	CERINTA	REFERAT / EXPERTIZA	DATA
<b>S.C. AQUA PROJECT S.R.L.</b> Str. Petru Rares, nr, 63, bl. A4, sc. B, Ap. 9 , Piatra Neamt Tel/Fax : 0233/624426 C.U.I. J27/580/2010, C.I.F. RO-27559846				<b>DENUMIREA PROIECTULUI:</b> "MODERNIZARE DRUMURI COMUNALE SI SATESTI IN COMUNA ION CREANGA, JUDETUL NEAMT"	PROIECT Nr. 2019
		<b>AMPLASAMENT:</b> Comuna Ion Creanga, judetul Neamt <b>BENEFICIAR:</b> Comuna Ion Creanga, judetul Neamt			
PROIECTAT	dr.ing. Craciun Eugeniu		SCARA	<b>DENUMIRE PLANȘĂ:</b>  <i>Plan de situatie</i>	Faza: SF
DESENAT	Ing. Bulboaca Gheorghita-Marian		1:500		
VERIFICAT	dr.ing. Craciun Eugeniu		DATA		
SEF PROIECT	dr.ing. Craciun Eugeniu		2019		
					PLANSA PL 2.42

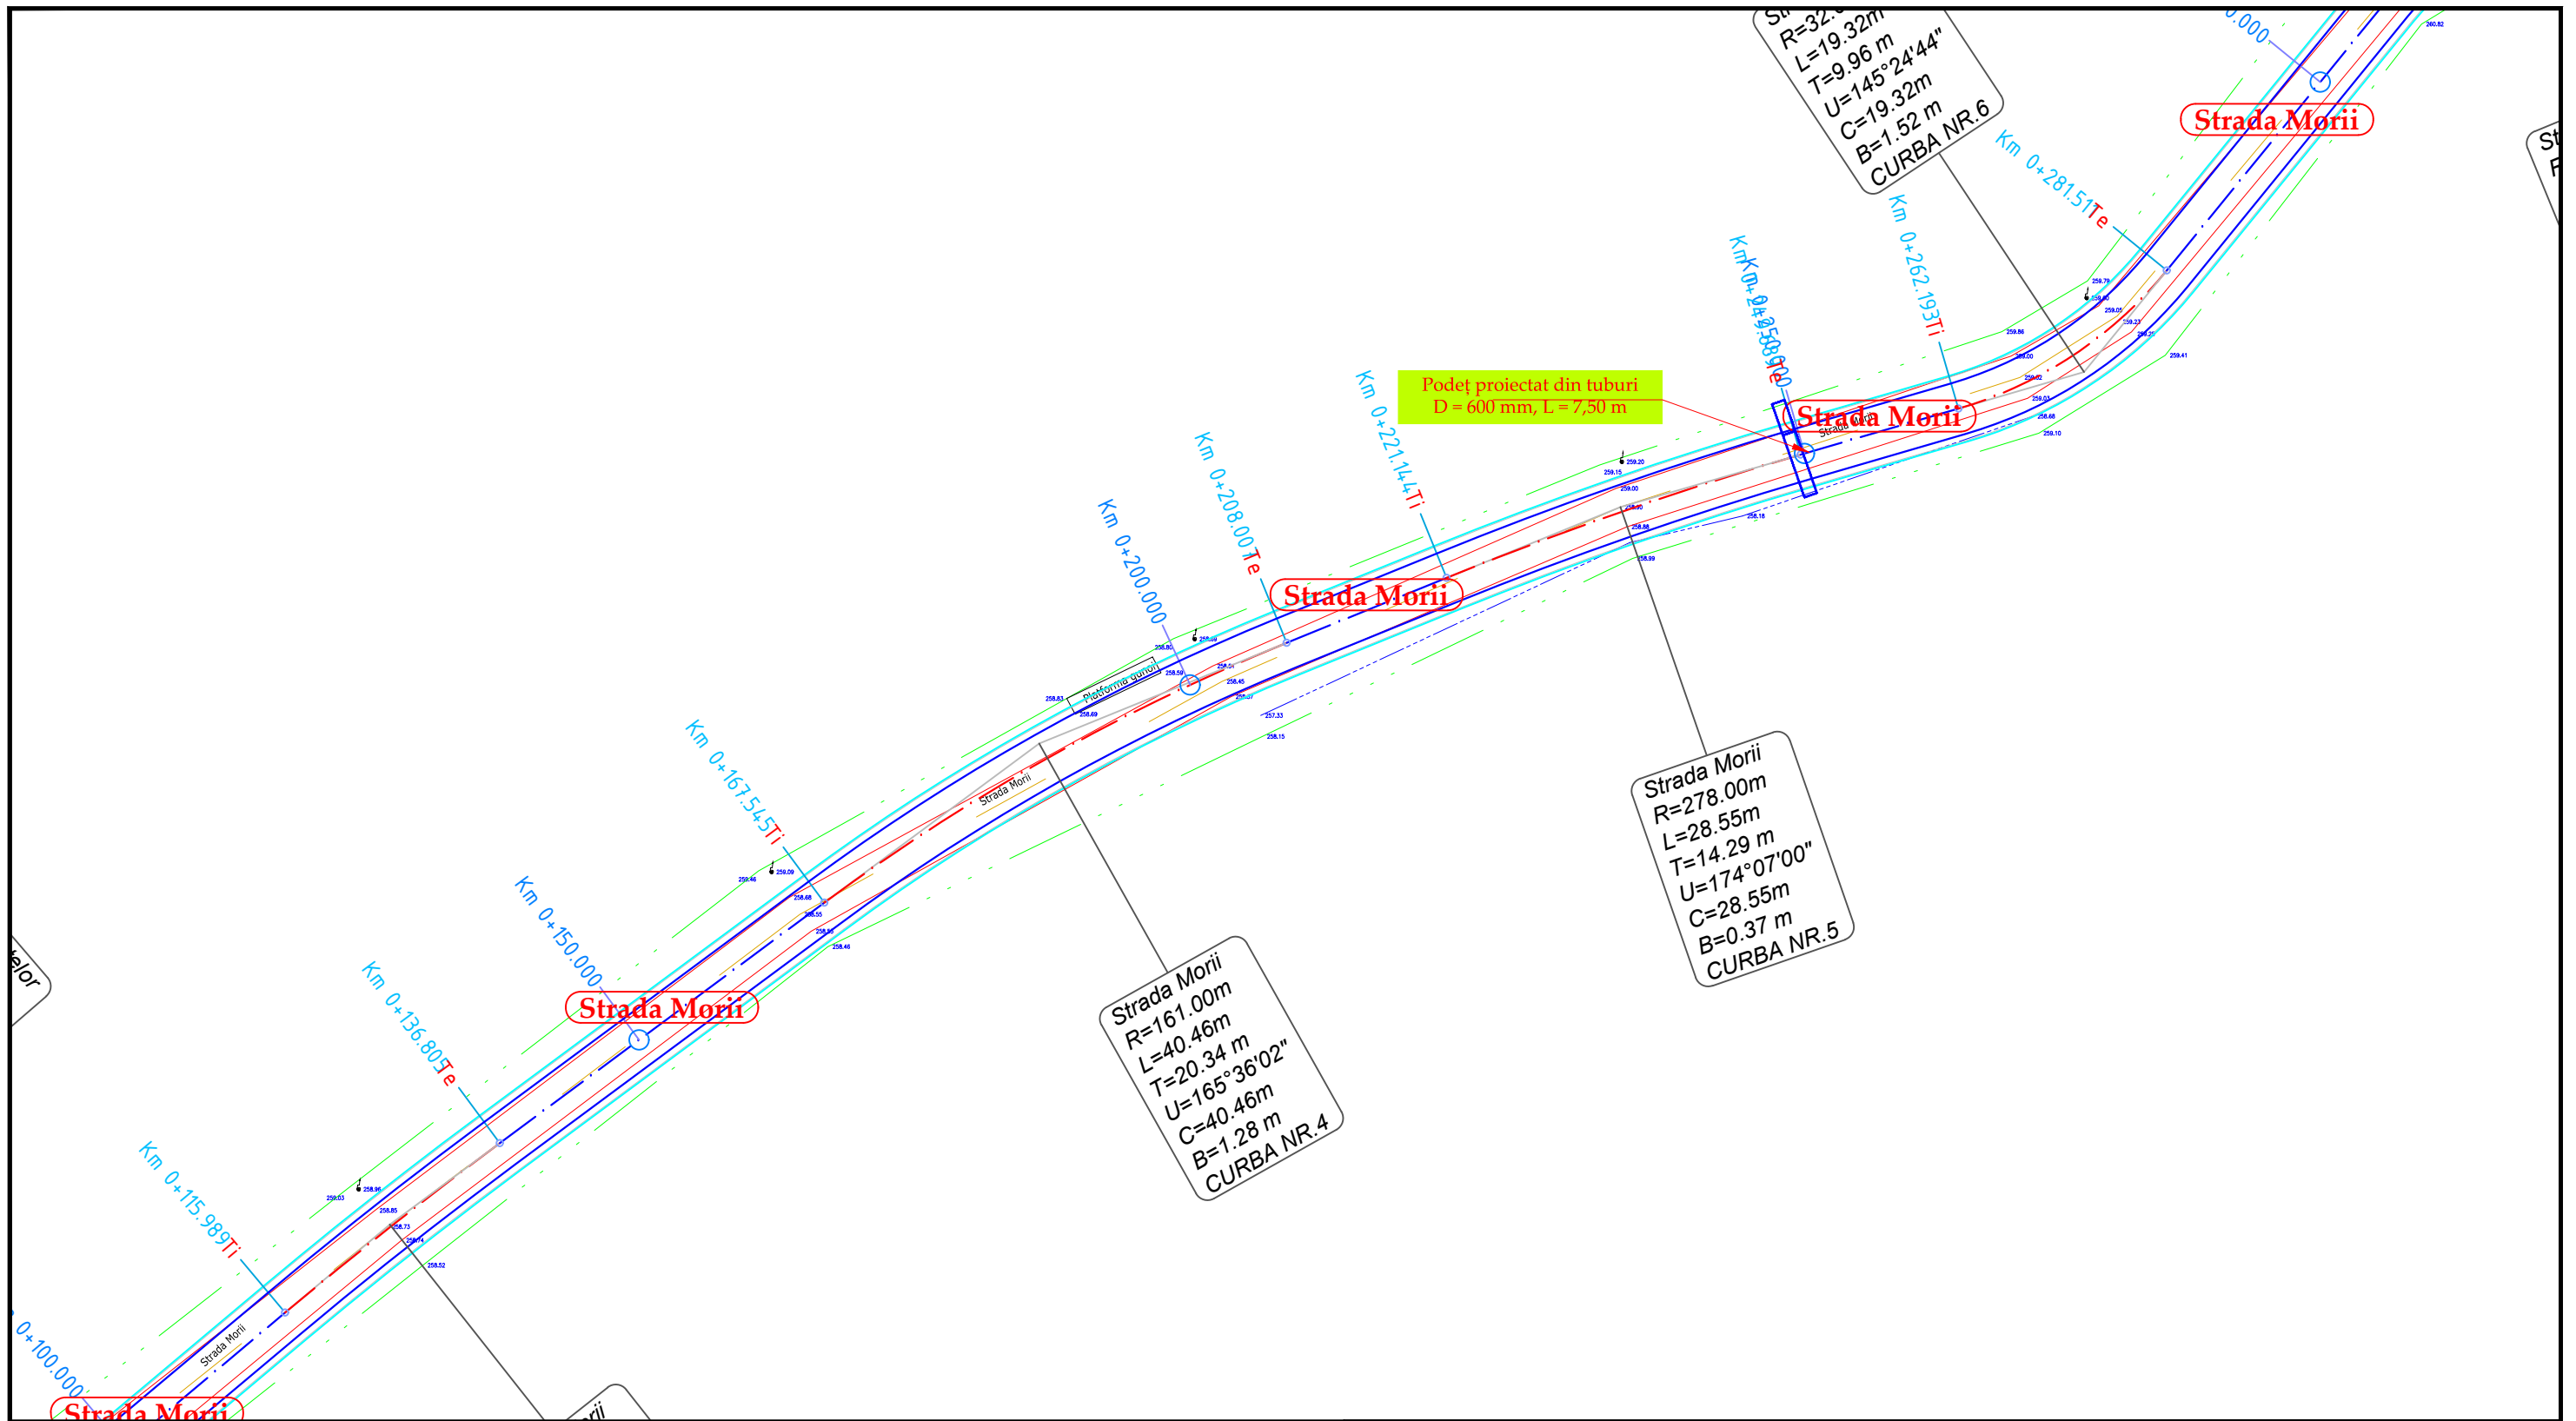


		NUME	SEMNATURA	CERINTA	REFERAT / EXPERTIZA	DATA
VERIFICATOR						
S.C. AQUA PROJECT S.R.L. Str. Petru Rares, nr. 63, bl. A4, sc. B, Ap. 9, Piatra Neamt Tel/Fax : 0233/624426 C.U.I. J27/580/2010, C.I.F. RO-27559846			<b>DENUMIREA PROIECTULUI:</b> "MODERNIZARE DRUMURI COMUNALE SI SATESTI IN COMUNA ION CREANGA, JUDETUL NEAMT"		PROIECT Nr. 2019	
PROIECTAT <i>dr.ing. Craciun Eugeniu</i> SCARA		<b>AMPLASAMENT:</b> Comuna Ion Creanga, judetul Neamt <b>BENEFICIAR:</b> Comuna Ion Creanga, judetul Neamt		Faza: SF  <i>Plan de situatie</i>		
DESENAT Ing. Bulboaca Gheorghita-Marian  1:500		<b>DENUMIRE PLANȘĂ:</b>				
VERIFICAT <i>dr.ing. Craciun Eugeniu</i> DATA		2019				
SEF PROIECT <i>dr.ing. Craciun Eugeniu</i>					PLANSA PL 2.43	

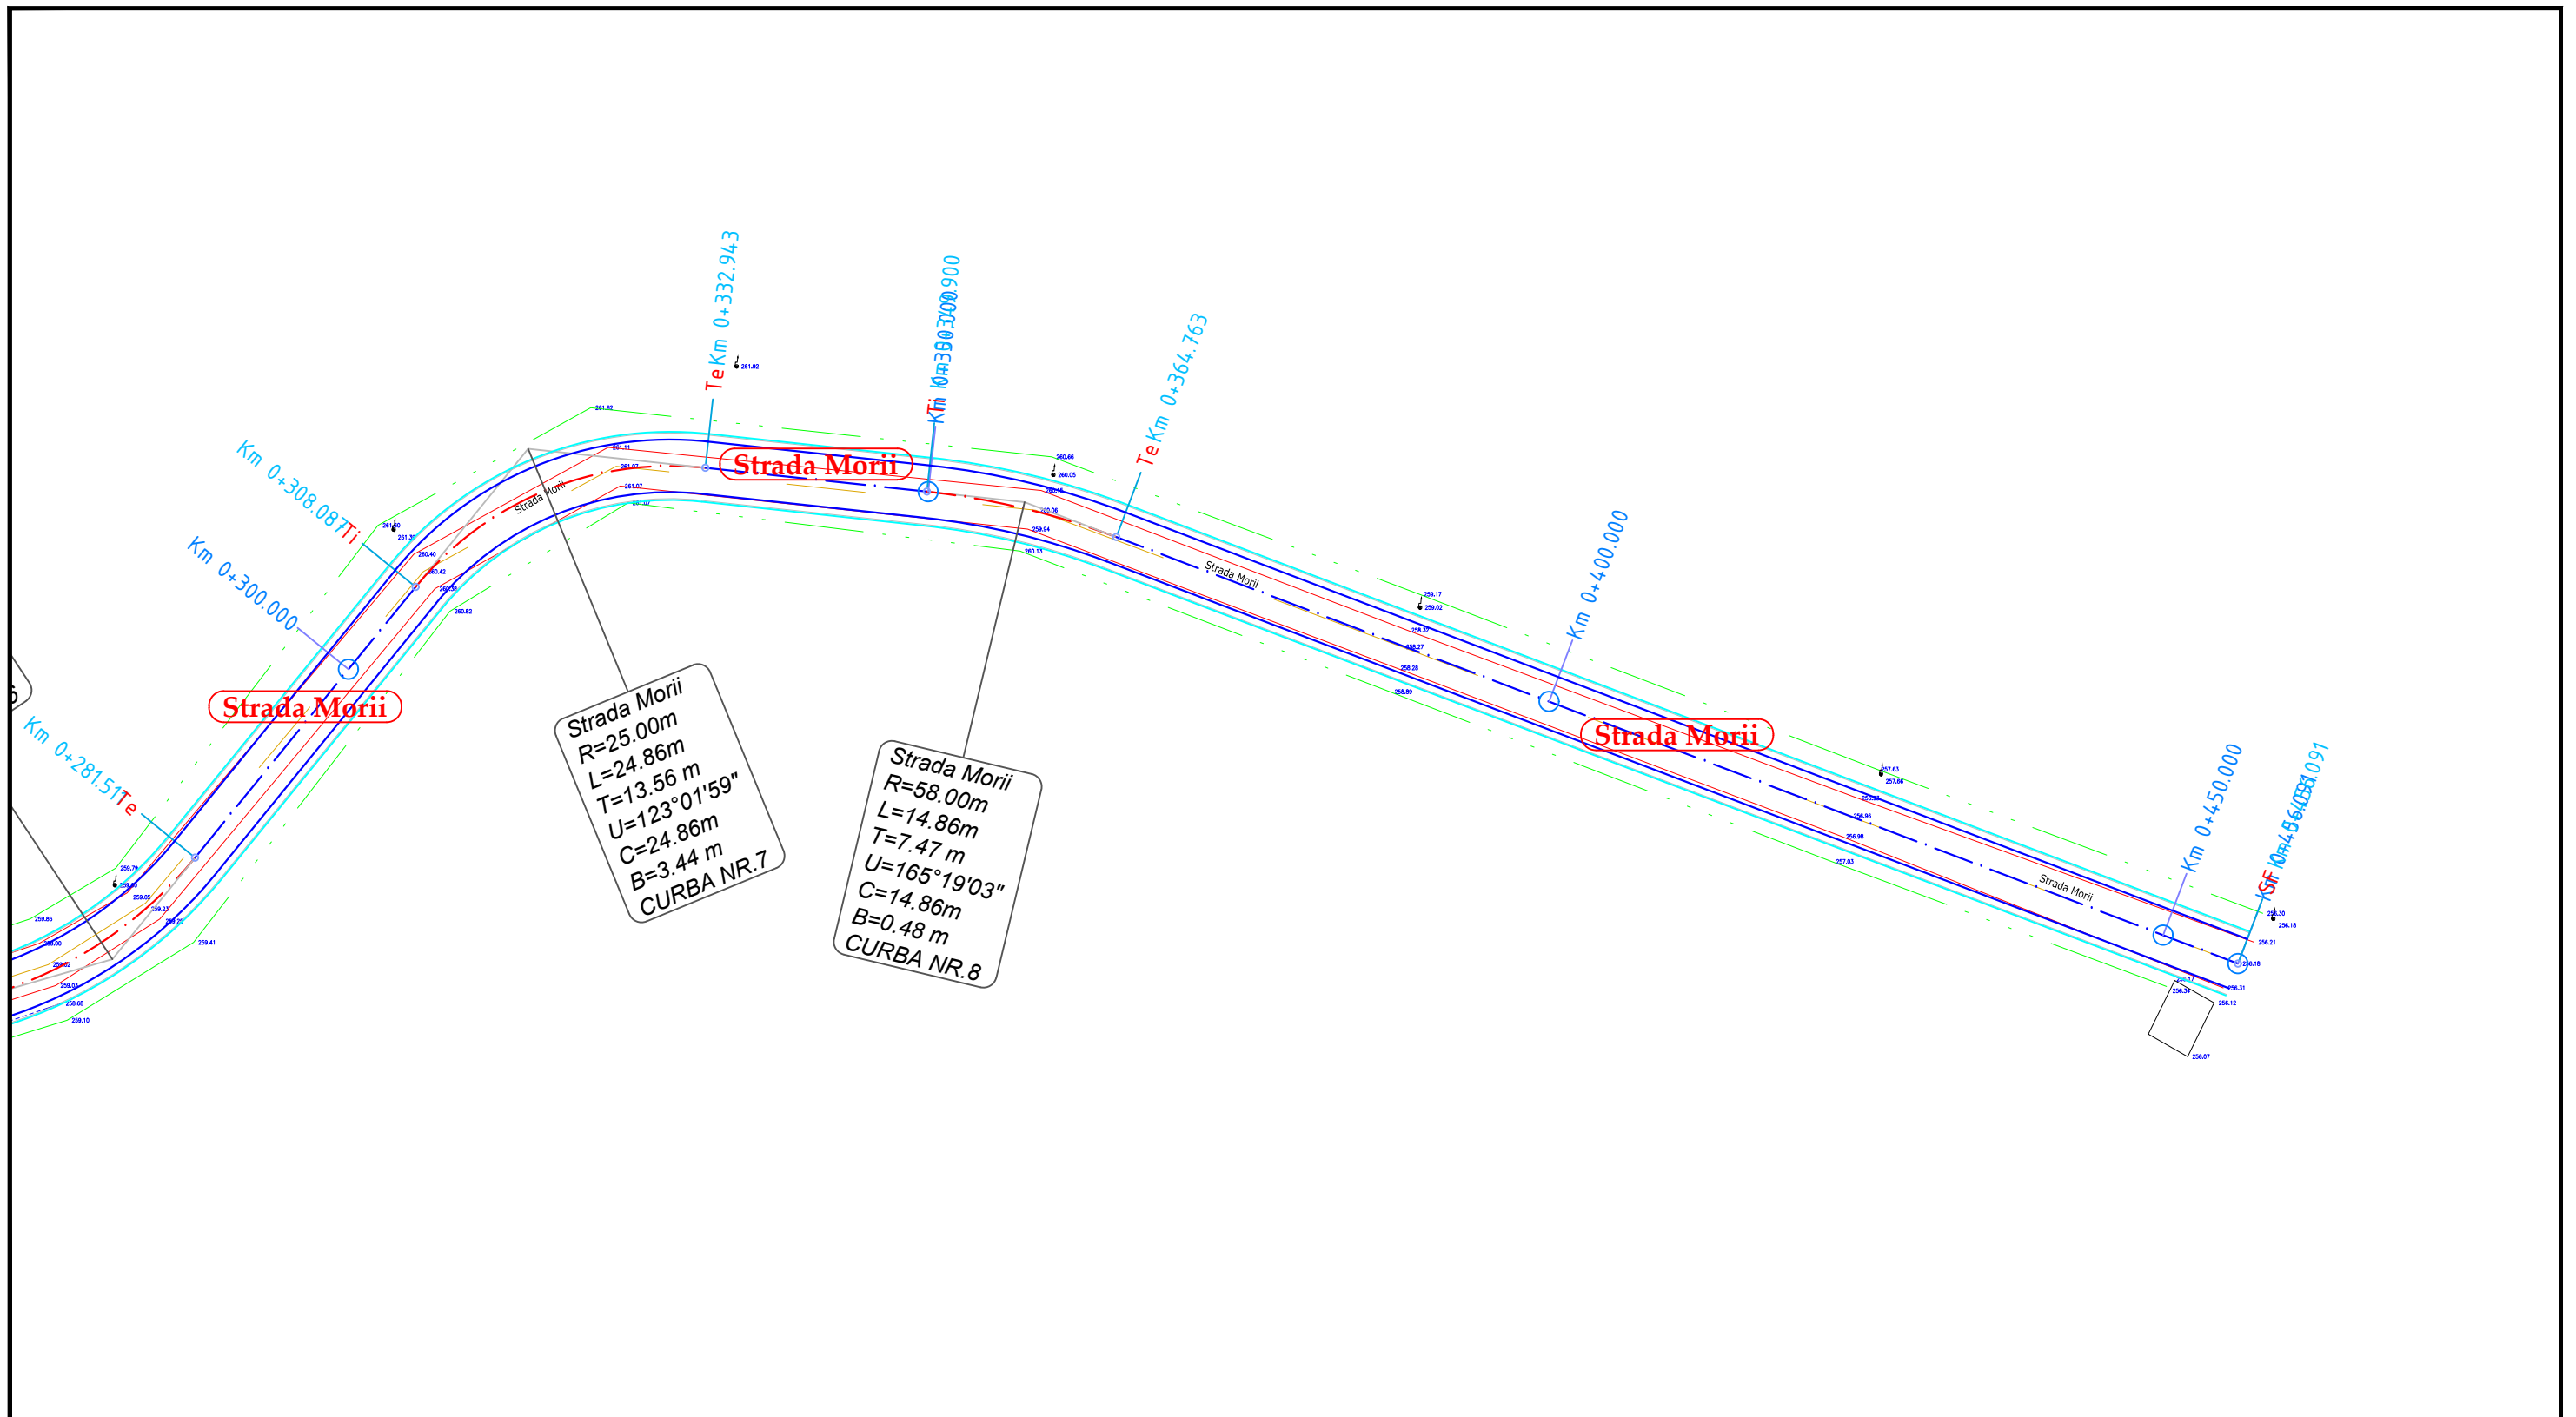



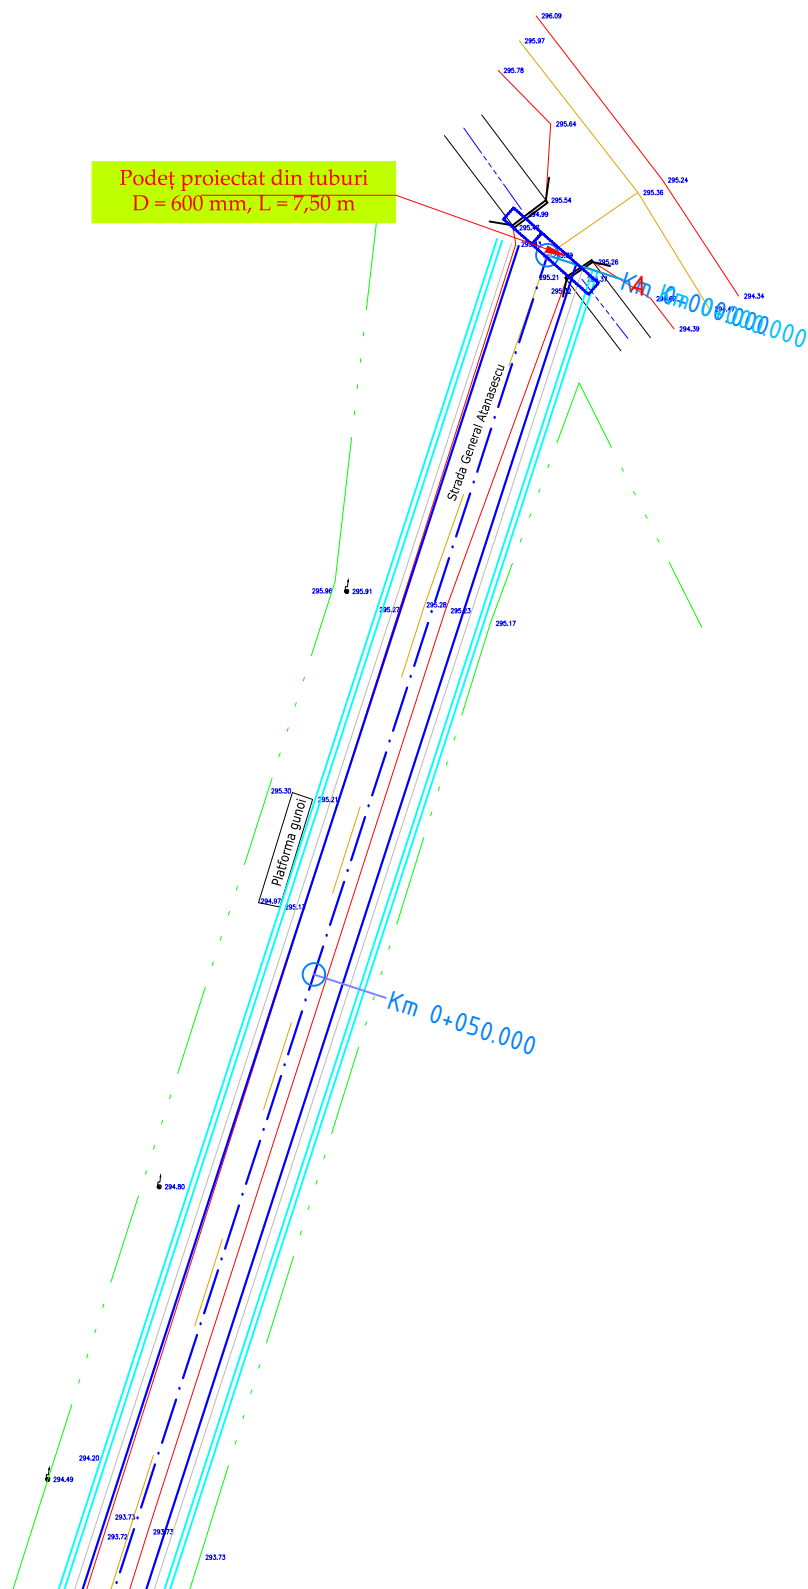


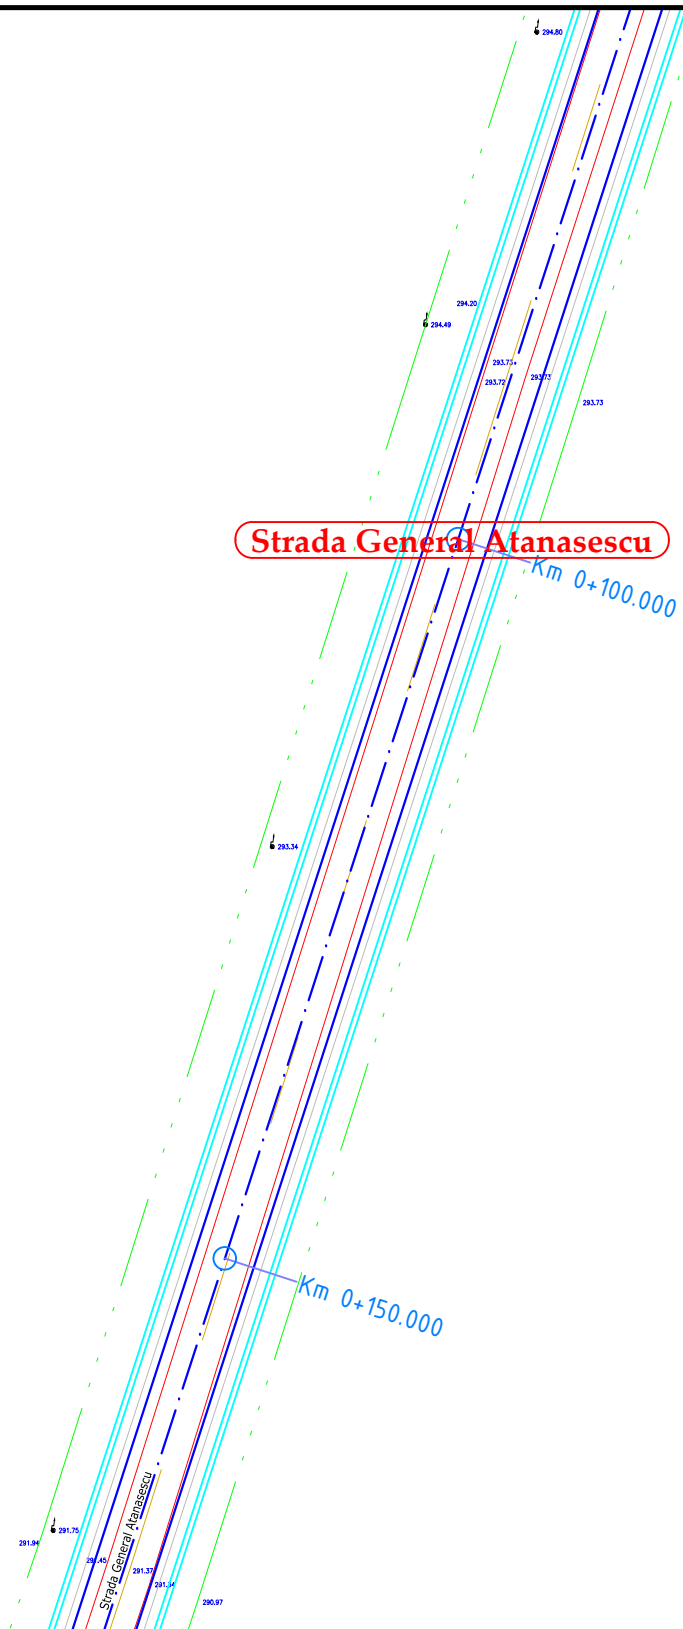
		NUME	SEMNATURA	CERINTA	REFERAT / EXPERTIZA	DATA
VERIFICATOR						
S.C. AQUA PROJECT S.R.L. Str. Petru Rares, nr. 63, bl. A4, sc. B, Ap. 9, Piatra Neamt Tel/Fax : 0233/624426 C.U.I. J27/580/2010, C.I.F. RO-27559846			<b>DENUMIREA PROIECTULUI:</b> "MODERNIZARE DRUMURI COMUNALE SI SATESTI IN COMUNA ION CREANGA, JUDETUL NEAMT"		PROIECT Nr. 2019	
PROIECTAT <i>dr.ing. Craciun Eugeniu</i> SCARA		<b>AMPLASAMENT:</b> Comuna Ion Creanga, judetul Neamt <b>BENEFICIAR:</b> Comuna Ion Creanga, judetul Neamt		Faza: SF  <i>Plan de situatie</i>		
DESENAT Ing. Bulboaca Gheorghita-Marian  1:500		<b>DENUMIRE PLANȘĂ:</b>			PLANSA PL 2.44	
VERIFICAT <i>dr.ing. Craciun Eugeniu</i> DATA SEF PROIECT <i>dr.ing. Craciun Eugeniu</i> 2019						





Podet proiectat din tuburi  
D = 600 mm, L = 7,50 m






	NUME	SEMNATURA	CERINTA	REFERAT / EXPERTIZA	DATA
VERIFICATOR					
<b>S.C. AQUA PROJECT S.R.L.</b> Str. Petru Rares, nr, 63, bl. A4, sc. B, Ap. 9 , Piatra Neamt Tel/Fax : 0233/624426 C.U.I. J27/580/2010, C.I.F. RO-27559846				<b>DENUMIREA PROIECTULUI:</b> "MODERNIZARE DRUMURI COMUNALE SI SATESTI IN COMUNA ION CREANGA, JUDETUL NEAMT"	PROIECT Nr. 2019
		<b>AMPLASAMENT:</b> Comuna Ion Creanga, judetul Neamt <b>BENEFICIAR:</b> Comuna Ion Creanga, judetul Neamt		<b>DENUMIRE PLANȘĂ:</b>  <i>Plan de situatie</i>	
PROIECTAT	dr.ing. Craciun Eugeniu		SCARA		Faza: SF
DESENAT	Ing. Bulboaca Gheorghita-Marian		1:500		PLANSA PL 2.45
VERIFICAT	dr.ing. Craciun Eugeniu		DATA		
SEF PROIECT	dr.ing. Craciun Eugeniu		2019		




**Strada General Atanasescu**

Km 0+100.000


Km 0+150.000

		NUME	SEMNATURA	CERINTA	REFERAT / EXPERTIZA	DATA
VERIFICATOR						
<b>S.C. AQUA PROJECT S.R.L.</b> Str. Petru Rares, nr, 63, bl. A4, sc. B, Ap. 9 , Piatra Neamt Tel/Fax : 0233/624426 C.U.I. J27/580/2010, C.I.F. RO-27559846			<b>DENUMIREA PROIECTULUI:</b> "MODERNIZARE DRUMURI COMUNALE SI SATESTI IN COMUNA ION CREANGA, JUDETUL NEAMT"			PROIECT Nr. 2019
PROIECTAT <i>dr.ing. Craciun Eugeniu</i>  SCARA		<b>AMPLASAMENT:</b> Comuna Ion Creanga, judetul Neamt <b>BENEFICIAR:</b> Comuna Ion Creanga, judetul Neamt			Faza: SF	
DESENAT Ing. Bulboaca Gheorghita-Marian  1:500		<i>Plan de situatie</i>				PLANSA PL 2.46
VERIFICAT <i>dr.ing. Craciun Eugeniu</i>  DATA					2019	
SEF PROIECT		<i>dr.ing. Craciun Eugeniu</i> 				

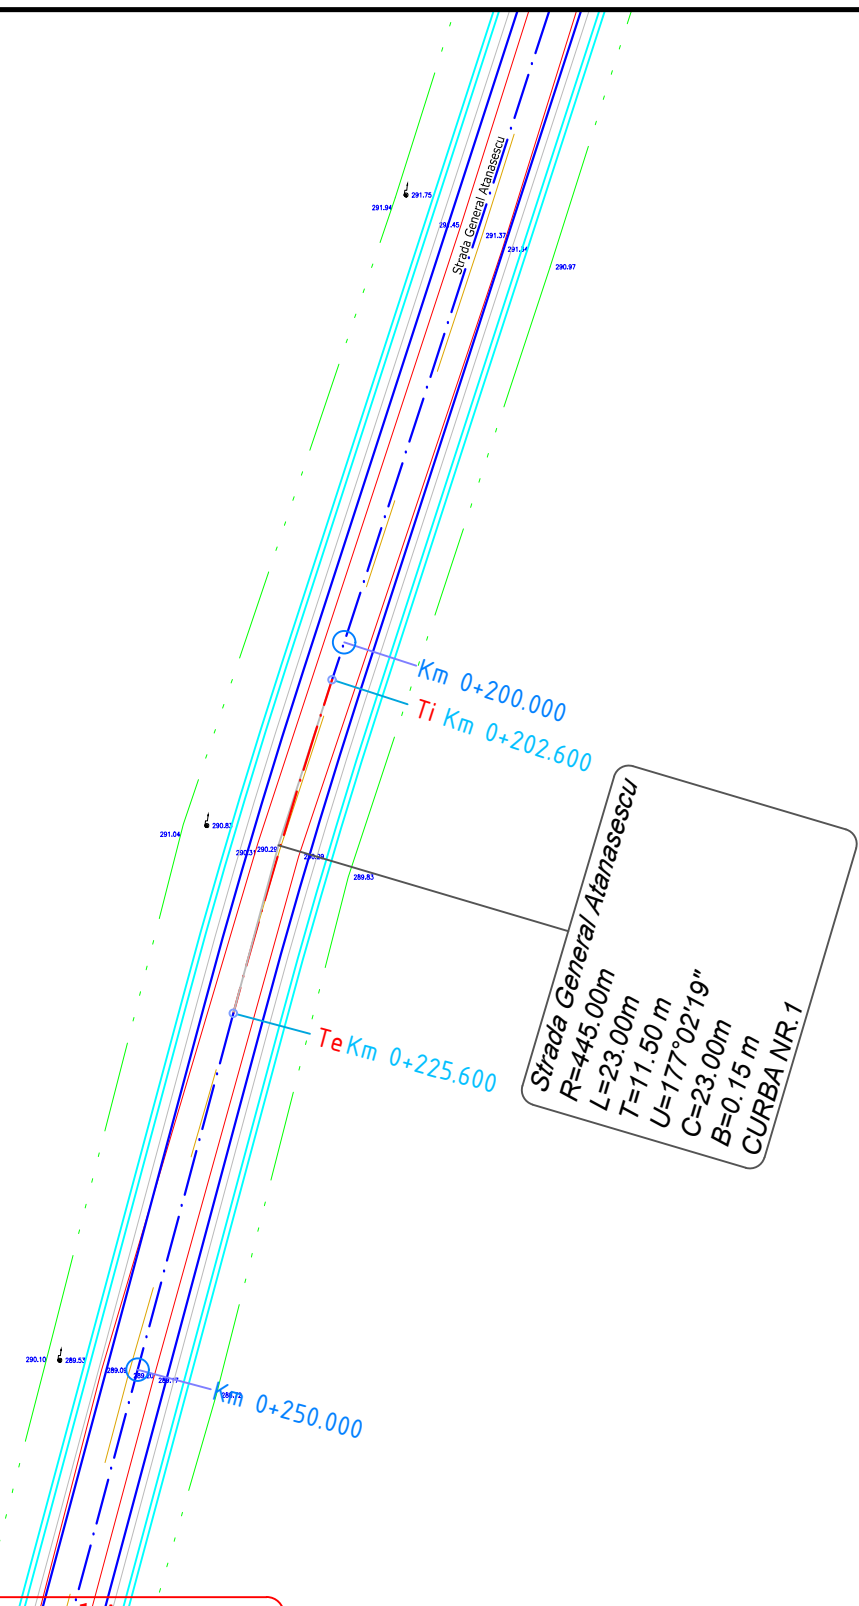


**Strada General Atanasescu**

		NUME	SEMNATURA	CERINTA	REFERAT / EXPERTIZA	DATA	
VERIFICATOR							
<b>S.C. AQUA PROJECT S.R.L.</b> Str. Petru Rares, nr, 63, bl. A4, sc. B, Ap. 9 , Piatra Neamt Tel/Fax : 0233/624426 C.U.I. J27/580/2010, C.I.F. RO-27559846			<b>DENUMIREA PROIECTULUI:</b> "MODERNIZARE DRUMURI COMUNALE SI SATESTI IN COMUNA ION CREANGA, JUDETUL NEAMT"			PROIECT Nr. 2019	
			<b>AMPLASAMENT:</b> Comuna Ion Creanga, judetul Neamt <b>BENEFICIAR:</b> Comuna Ion Creanga, judetul Neamt				
PROIECTAT	dr.ing. Craciun Eugeniu		SCARA	<i>Plan de situatie</i>			Faza: SF
DESENAT	Ing. Bulboaca Gheorghita-Marian		1:500				
VERIFICAT	dr.ing. Craciun Eugeniu		DATA				
SEF PROIECT	dr.ing. Craciun Eugeniu		2019				
						PLANSA PL 2.47	

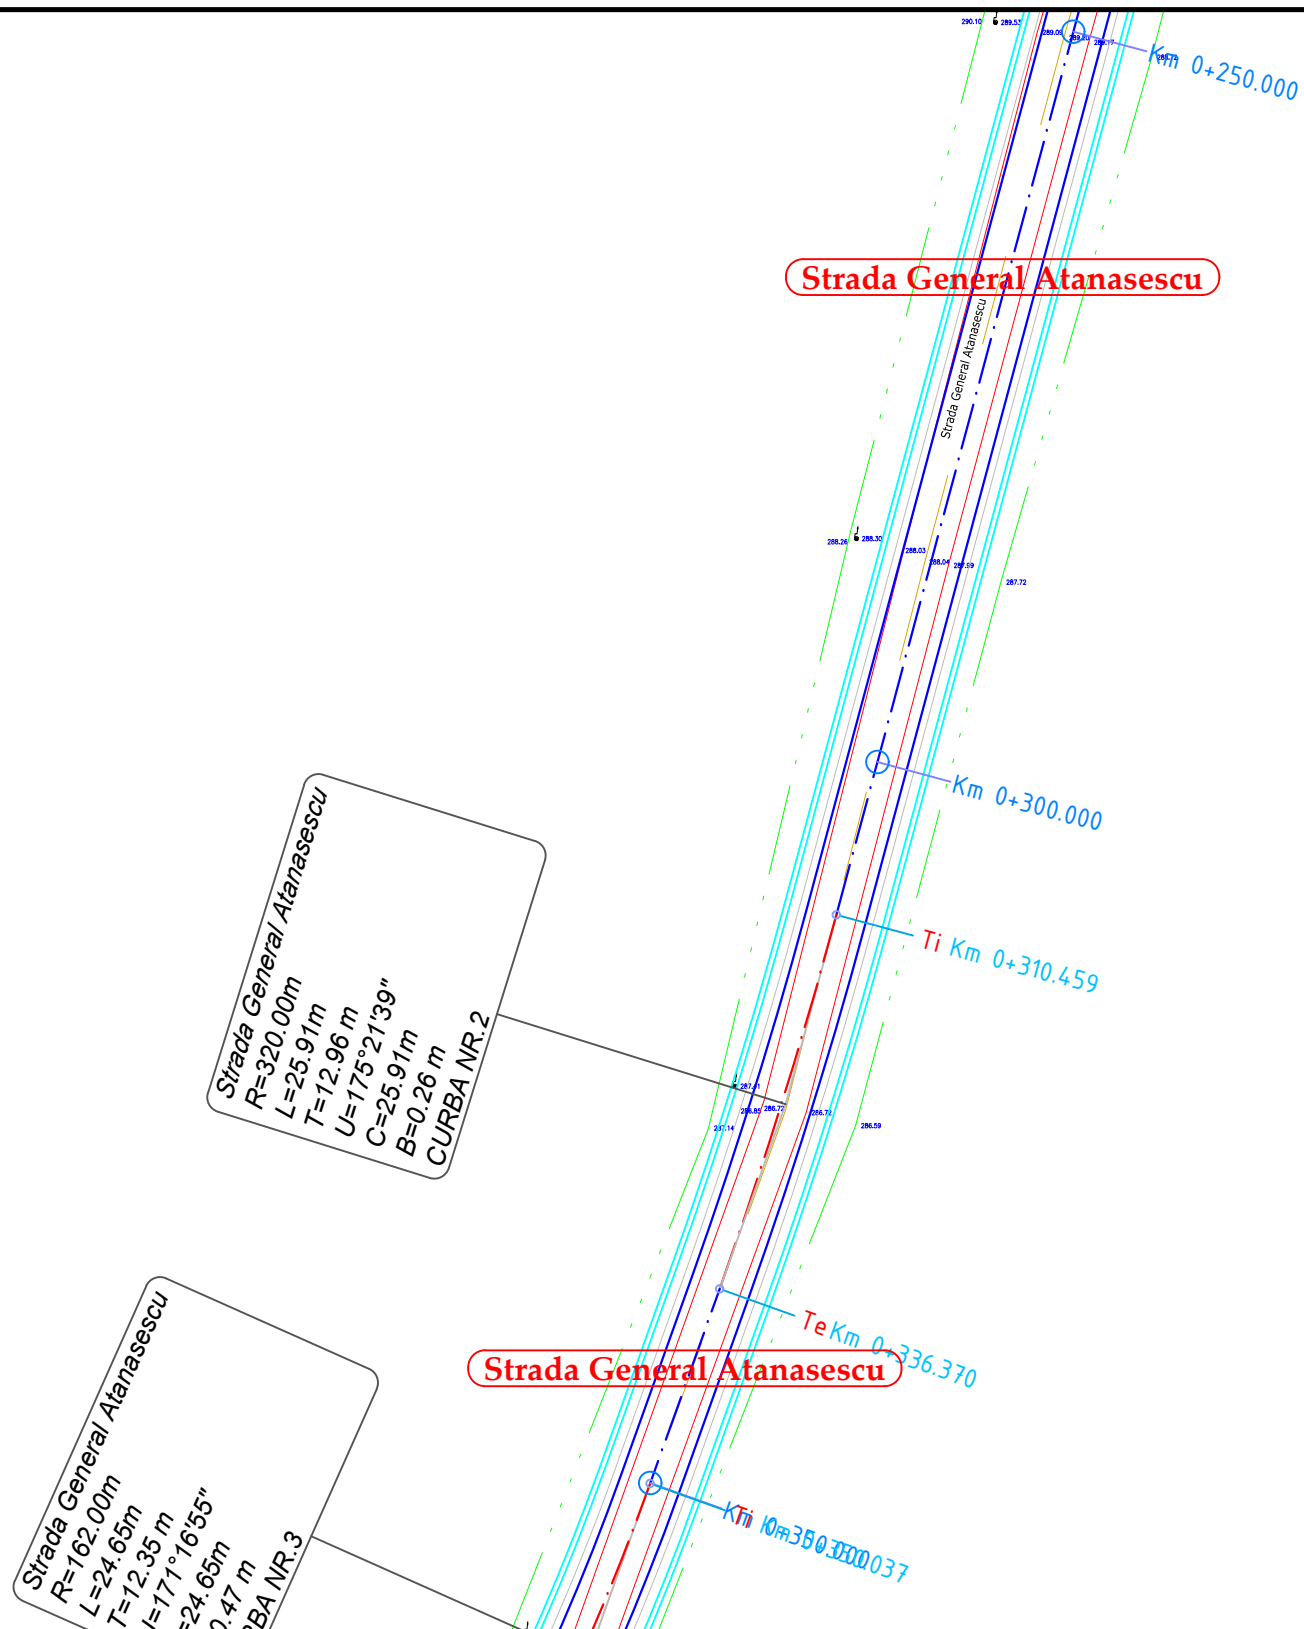


VERIFICATOR	NUME	SEMNATURA	CERINTA	REFERAT / EXPERTIZA	DATA
	<b>S.C. AQUA PROJECT S.R.L.</b> Str. Petru Rares, nr, 63, bl. A4, sc. B, Ap. 9 , Piatra Neamt Tel/Fax : 0233/624426 C.U.I. J27/580/2010, C.I.F. RO-27559846		<b>DENUMIREA PROIECTULUI:</b> "MODERNIZARE DRUMURI COMUNALE SI SATESTI IN COMUNA ION CREANGA, JUDETUL NEAMT"	<b>PROIECT</b> Nr. 2019	
			<b>AMPLASAMENT:</b> Comuna Ion Creanga, judetul Neamt <b>BENEFICIAR:</b> Comuna Ion Creanga, judetul Neamt		
PROIECTAT	dr.ing. Craciun Eugeniu		SCARA	<b>DENUMIRE PLANSĂ:</b>  <i>Plan de situatie</i>	Faza: SF
DESENAT	Ing. Bulboaca Gheorghita-Marian		1:500		
VERIFICAT	dr.ing. Craciun Eugeniu		DATA		
SEF PROIECT	dr.ing. Craciun Eugeniu		2019		
					PLANSA PL 2.48

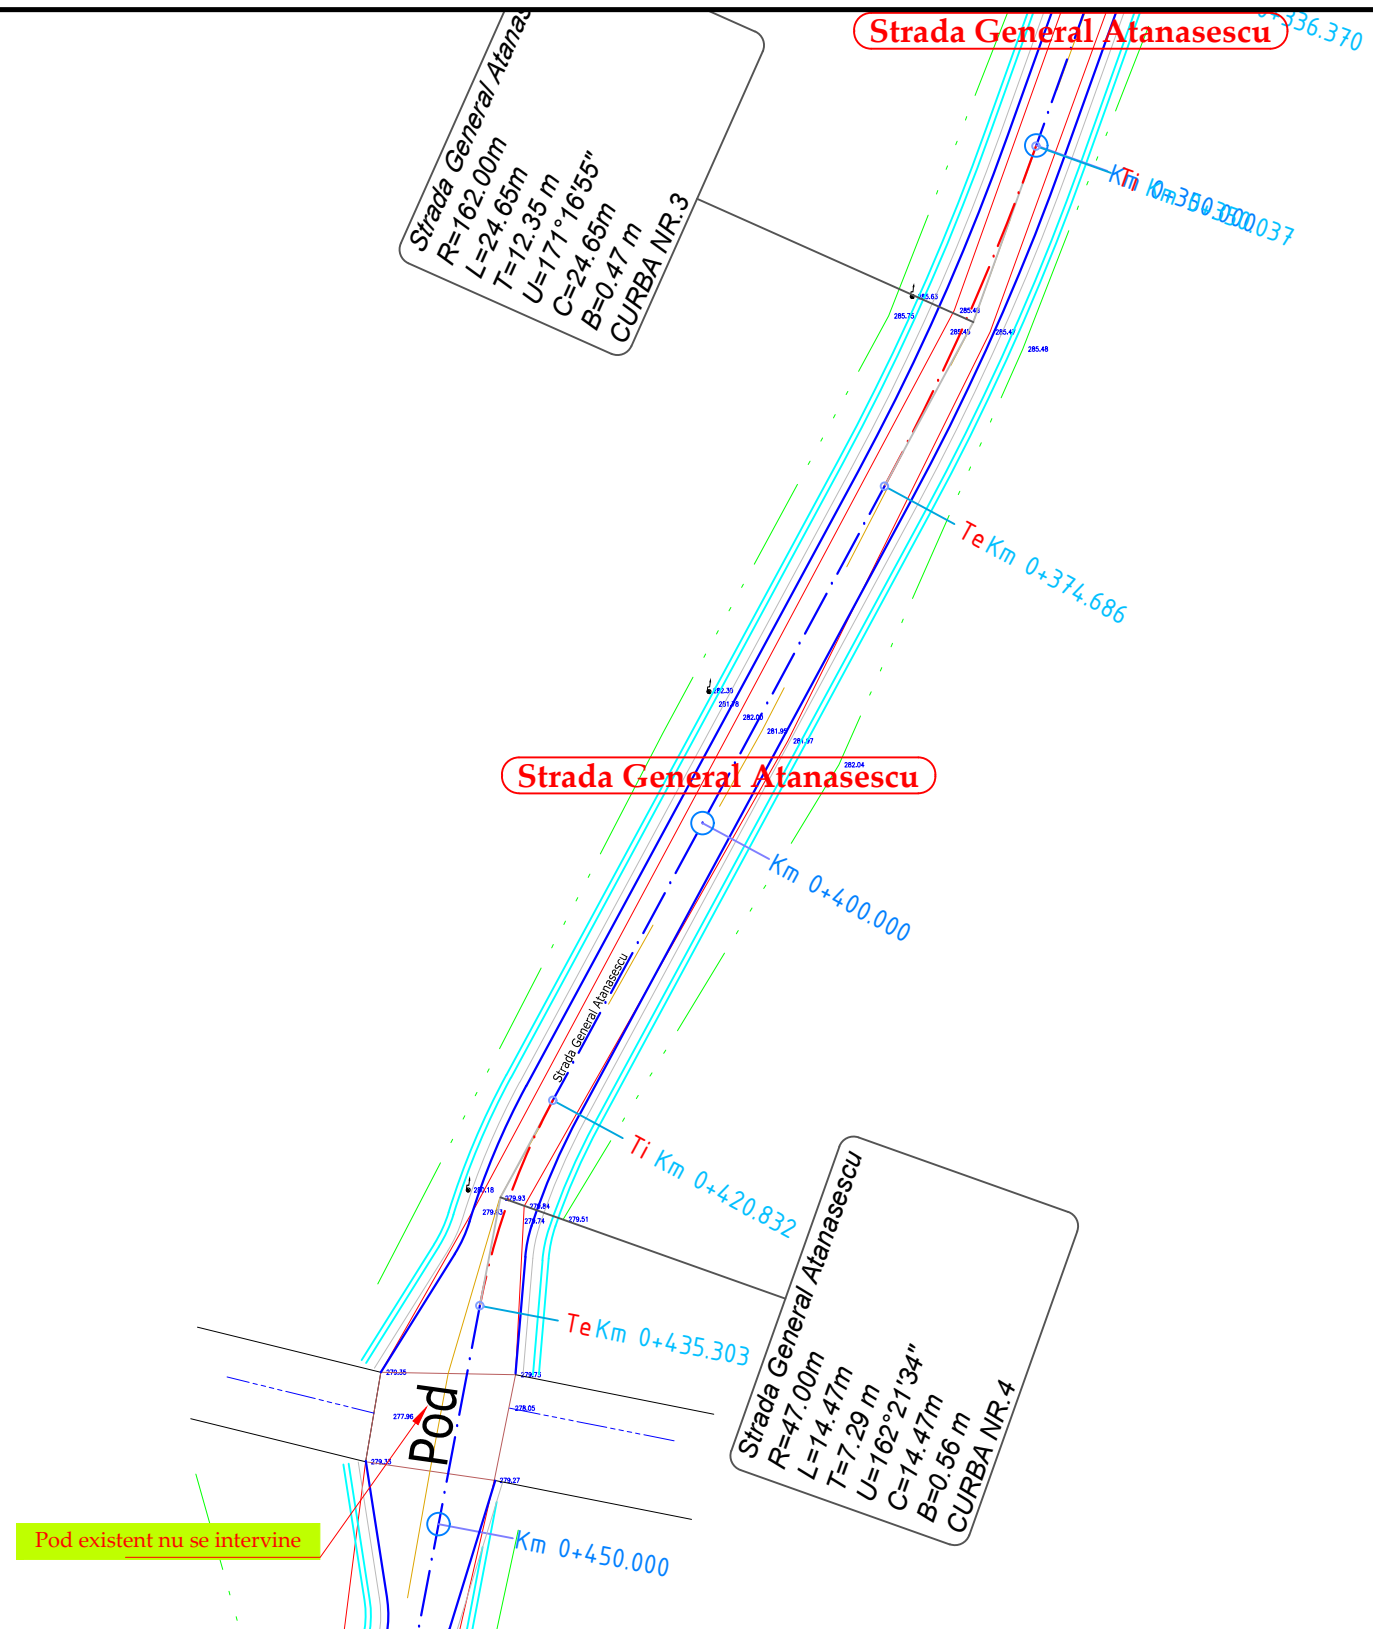


Pod existent nu se intervine


		NUME	SEMNATURA	CERINTA	REFERAT / EXPERTIZA	DATA
VERIFICATOR						
S.C. AQUA PROJECT S.R.L. Str. Petru Rares, nr, 63, bl. A4, sc. B, Ap. 9, Piatra Neamt Tel/Fax : 0233/624426 C.U.I. J27/580/2010, C.I.F. RO-27559846			<b>DENUMIREA PROIECTULUI:</b> "MODERNIZARE DRUMURI COMUNALE SI SATESTI IN COMUNA ION CREANGA, JUDETUL NEAMT"			PROIECT Nr. 2019
PROIECTAT <i>dr.ing. Craciun Eugeniu</i> SCARA		<b>AMPLASAMENT:</b> Comuna Ion Creanga, judetul Neamt <b>BENEFICIAR:</b> Comuna Ion Creanga, judetul Neamt			Faza: SF  <i>Plan de situatie</i>	
DESENAT Ing. Bulboaca Gheorghita-Marian  1:500		<b>DENUMIRE PLANȘĂ:</b>				PLANSA PL 2.49
VERIFICAT <i>dr.ing. Craciun Eugeniu</i> DATA SEF PROIECT <i>dr.ing. Craciun Eugeniu</i> 2019						

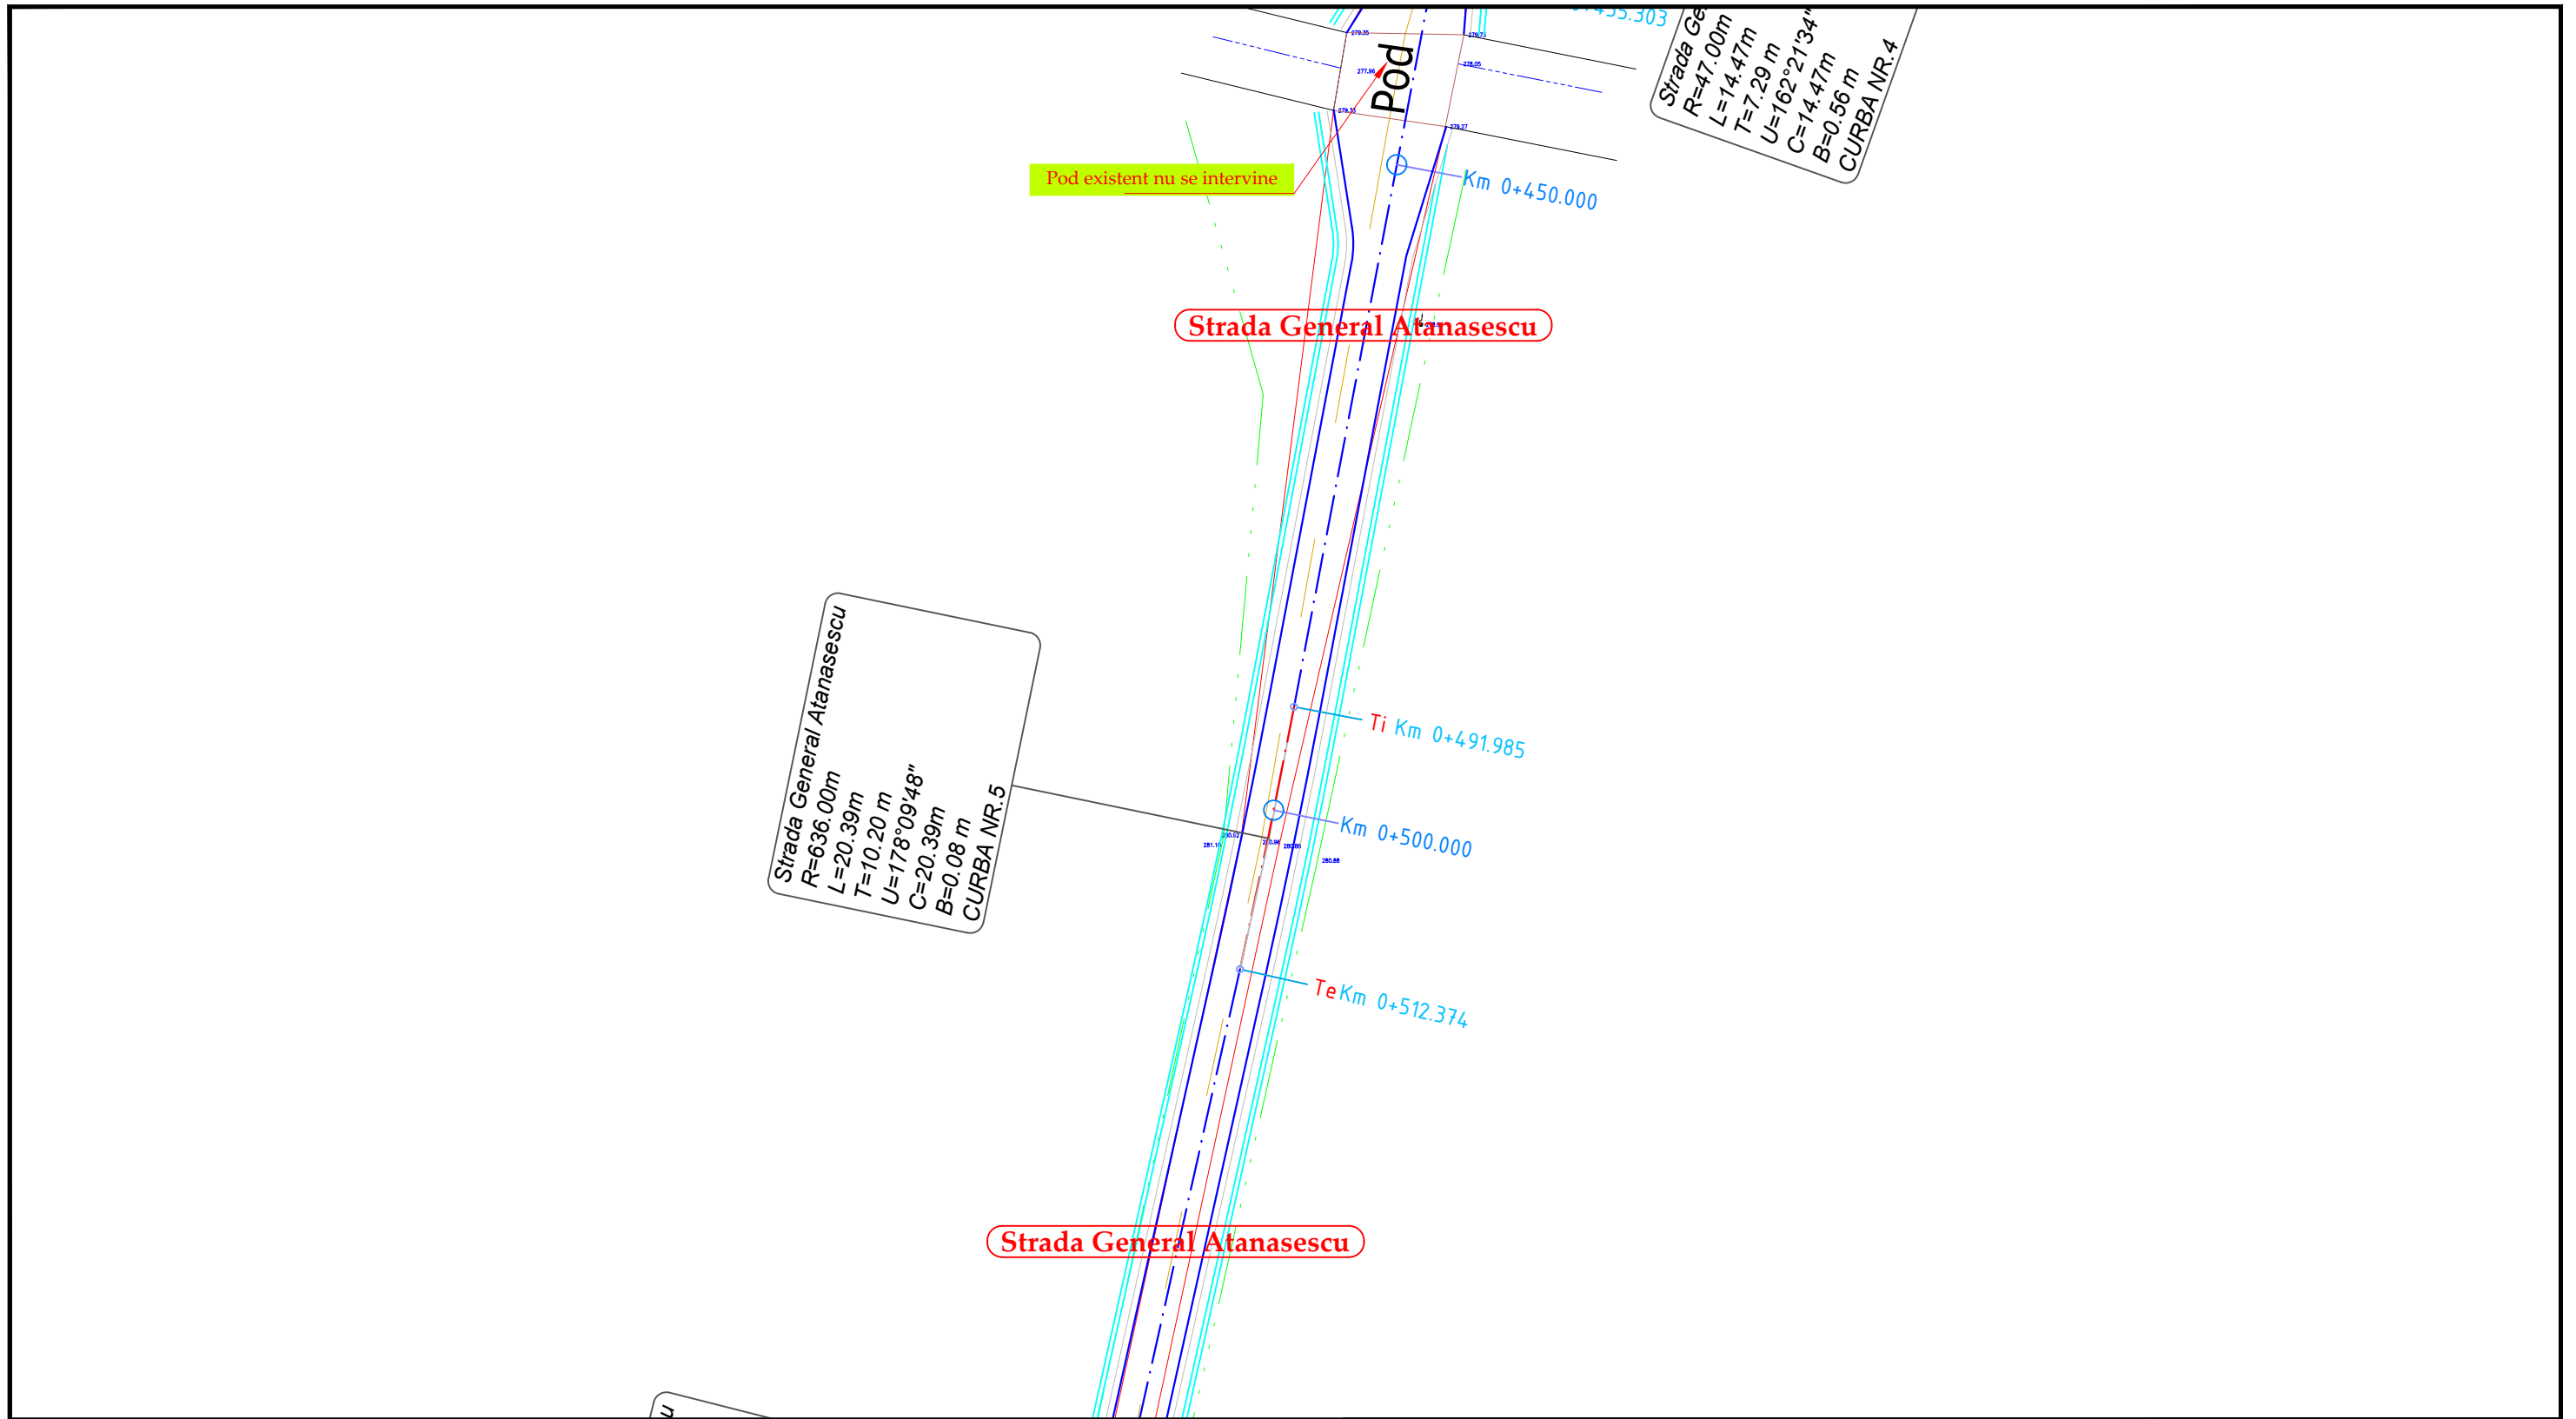

VERIFICATOR	NUME	SEMNATURA	CERINTA	REFERAT / EXPERTIZA	DATA
<b>S.C. AQUA PROJECT S.R.L.</b> Str. Petru Rares, nr, 63, bl. A4, sc. B, Ap. 9 , Piatra Neamt Tel/Fax : 0233/624426 C.U.I. J27/580/2010, C.I.F. RO-27559846				<b>DENUMIREA PROIECTULUI:</b> "MODERNIZARE DRUMURI COMUNALE SI SATESTI IN COMUNA ION CREANGA, JUDETUL NEAMT"	PROIECT Nr. 2019
				<b>AMPLASAMENT:</b> Comuna Ion Creanga, judetul Neamt <b>BENEFICIAR:</b> Comuna Ion Creanga, judetul Neamt	
PROIECTAT	dr.ing. Craciun Eugeniu		SCARA	<b>DENUMIRE PLANSĂ:</b>  <i>Plan de situatie</i>	
DESENAT	Ing. Bulboaca Gheorghita-Marian		1:500		
VERIFICAT	dr.ing. Craciun Eugeniu		DATA		
SEF PROIECT	dr.ing. Craciun Eugeniu		2019		
					Faza: SF  PLANSA PL 2.50

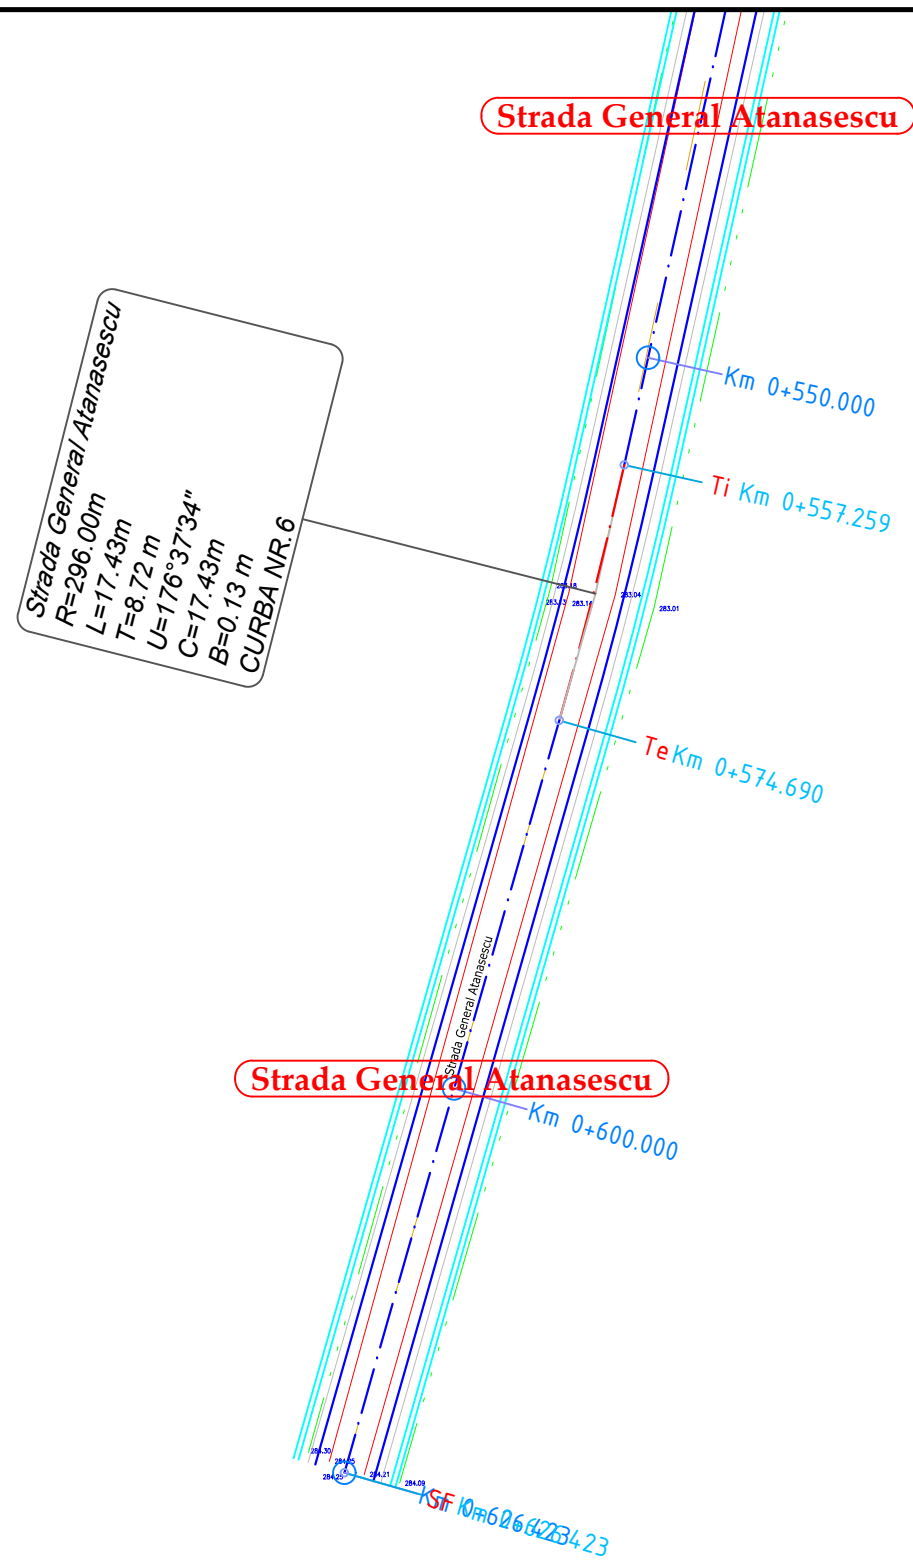


VERIFICATOR	NUME	SEMNATURA	CERINTA	REFERAT / EXPERTIZA	DATA
<b>S.C. AQUA PROJECT S.R.L.</b> Str. Petru Rares, nr. 63, bl. A4, sc. B, Ap. 9, Piatra Neamt Tel/Fax : 0233/624426 C.U.I. J27/580/2010, C.I.F. RO-27559846				<b>DENUMIREA PROIECTULUI:</b> "MODERNIZARE DRUMURI COMUNALE SI SATESTI IN COMUNA ION CREANGA, JUDETUL NEAMT"	PROIECT Nr. 2019
				<b>AMPLASAMENT:</b> Comuna Ion Creanga, judetul Neamt <b>BENEFICIAR:</b> Comuna Ion Creanga, judetul Neamt	
PROIECTAT	dr.ing. Craciun Eugeniu		SCARA	<b>DENUMIRE PLANSĂ:</b>  <i>Plan de situatie</i>	
DESENAT	Ing. Bulboaca Gheorghita-Marian		1:500		
VERIFICAT	dr.ing. Craciun Eugeniu		DATA		
SEF PROIECT	dr.ing. Craciun Eugeniu		2019		
					Faza: SF  PLANSA PL 2.51

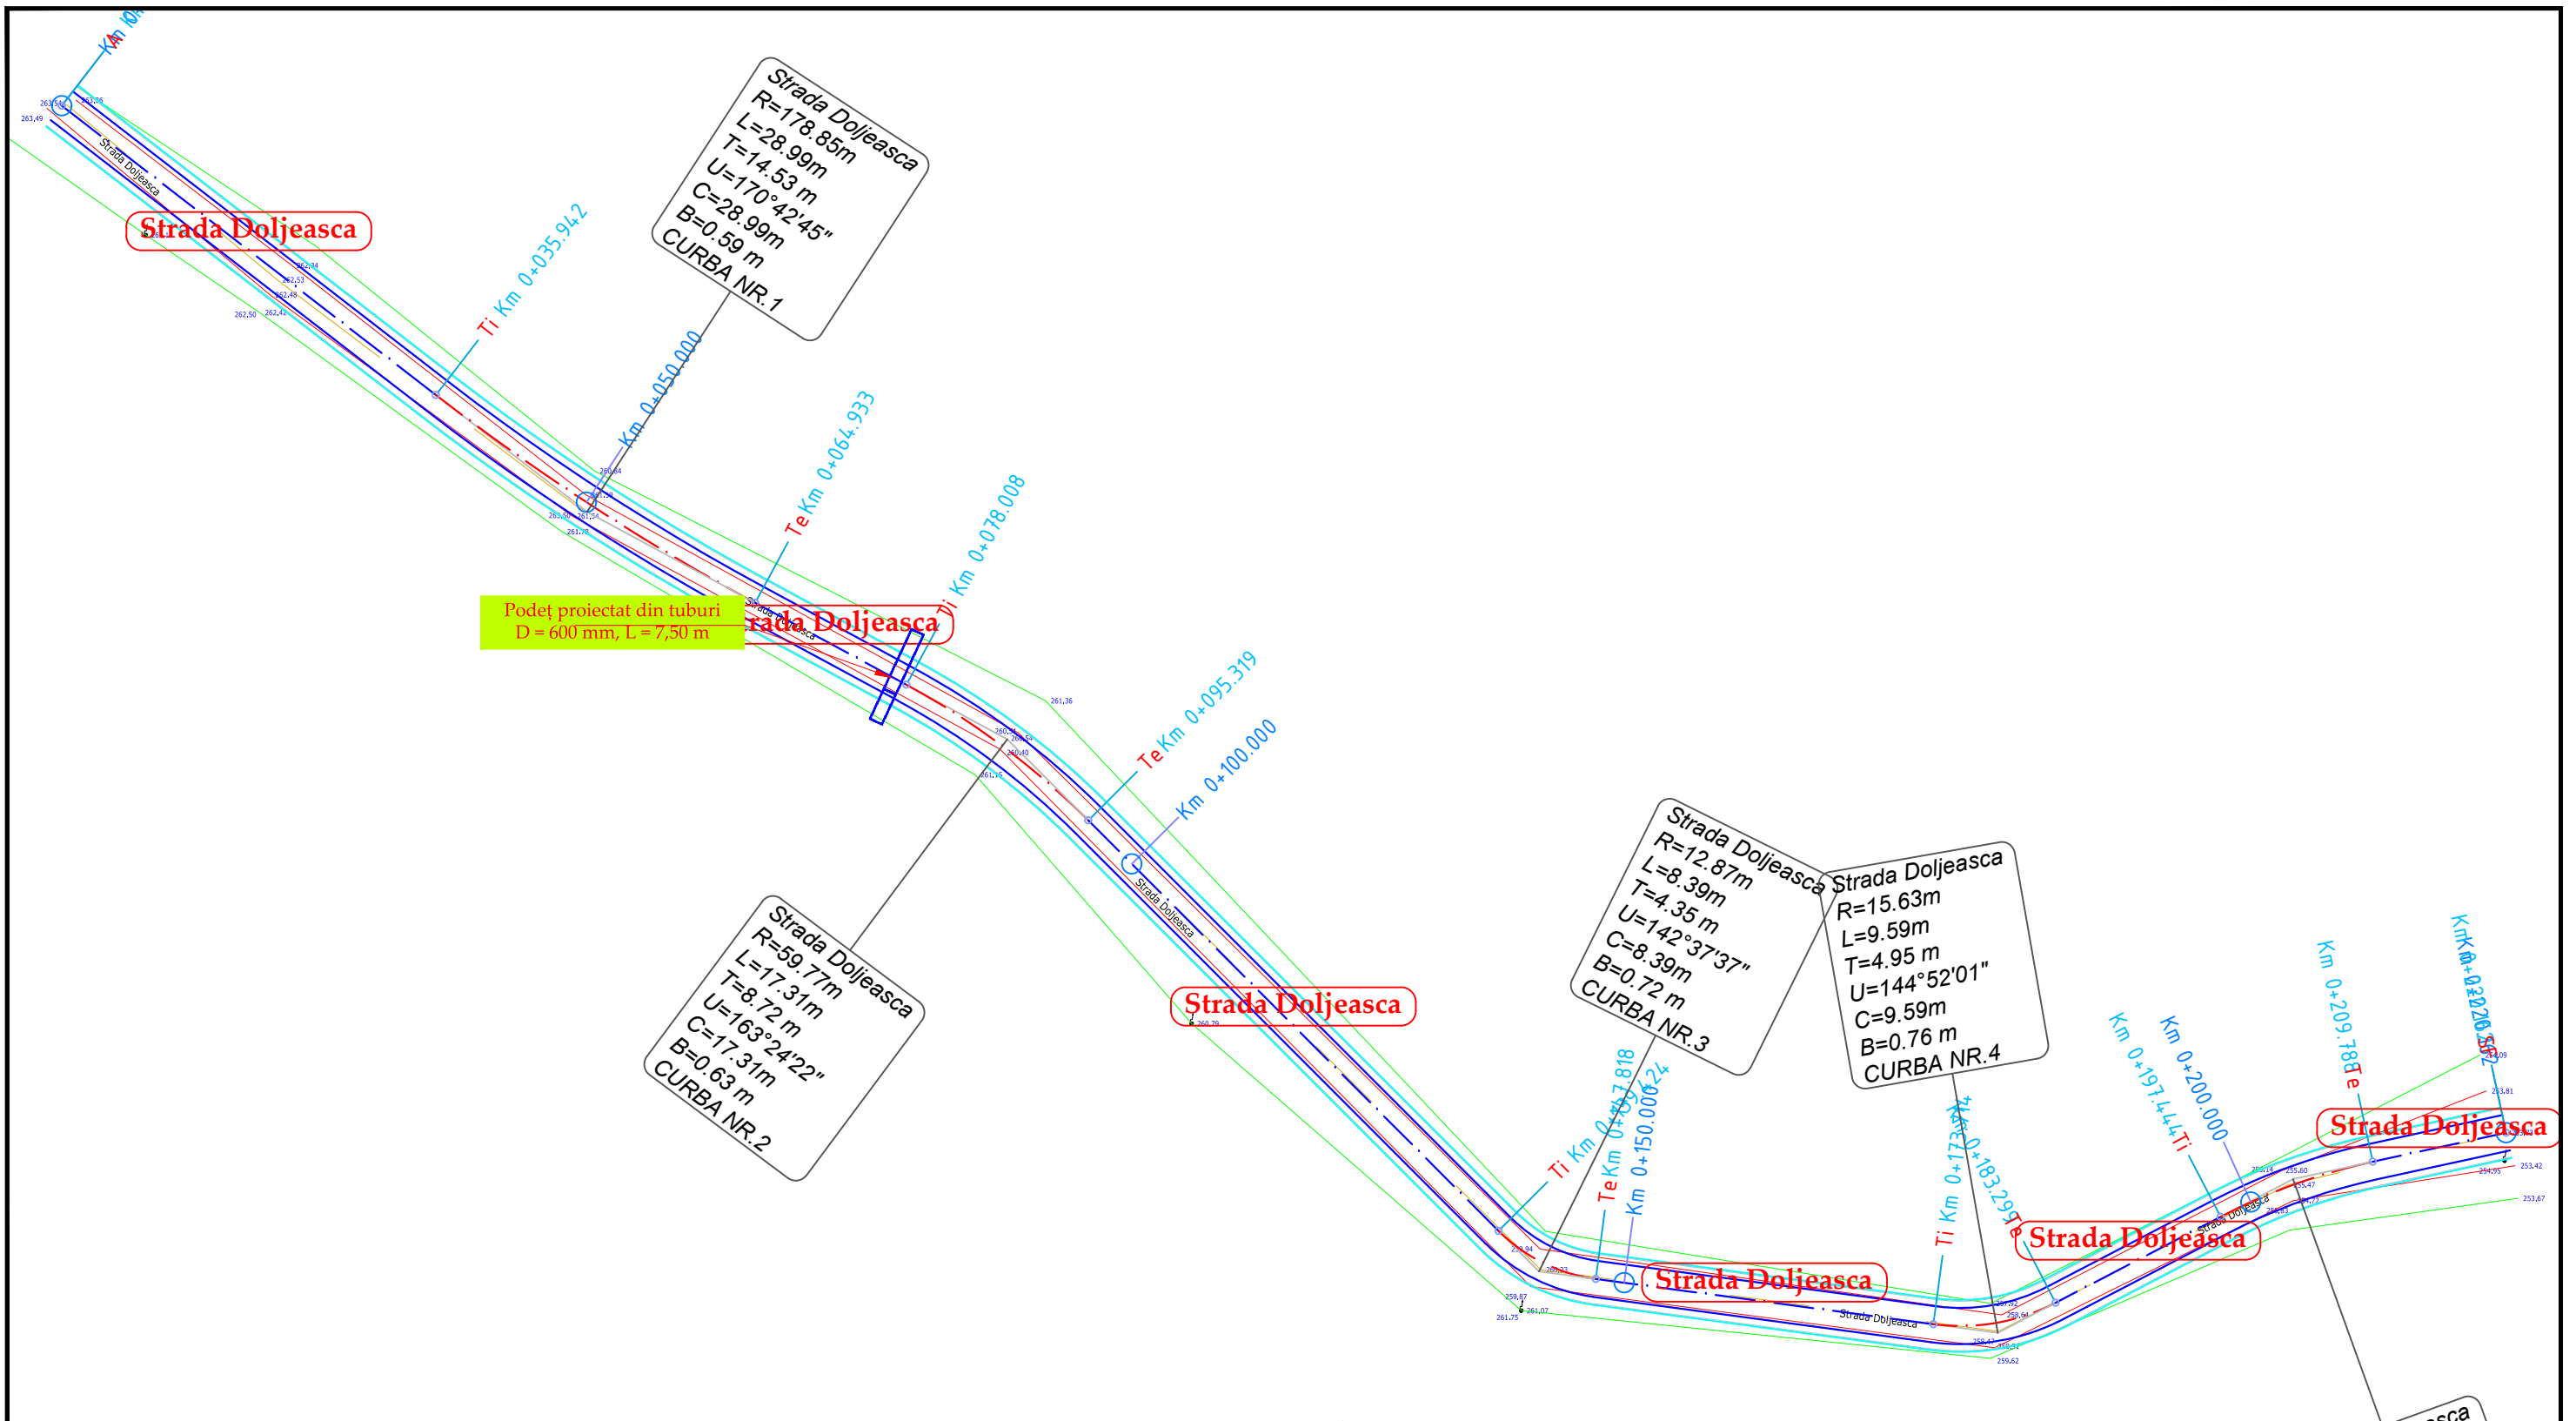


	NUME	SEMNATURA	CERINTA	REFERAT / EXPERTIZA	DATA
VERIFICATOR					
<b>S.C. AQUA PROJECT S.R.L.</b> Str. Petru Rares, nr, 63, bl. A4, sc. B, Ap. 9 , Piatra Neamt Tel/Fax : 0233/624426 C.U.I. J27/580/2010, C.I.F. RO-27559846				<b>DENUMIREA PROIECTULUI:</b> "MODERNIZARE DRUMURI COMUNALE SI SATESTI IN COMUNA ION CREANGA, JUDETUL NEAMT"	PROIECT Nr. 2019
		<b>AMPLASAMENT:</b> Comuna Ion Creanga, judetul Neamt <b>BENEFICIAR:</b> Comuna Ion Creanga, judetul Neamt			
PROIECTAT	dr.ing. Craciun Eugeniu		SCARA	<b>DENUMIRE PLANȘĂ:</b>  <i>Plan de situatie</i>	Faza: SF
DESENAT	Ing. Bulboaca Gheorghita-Marian		1:500		
VERIFICAT	dr.ing. Craciun Eugeniu		DATA		
SEF PROIECT	dr.ing. Craciun Eugeniu		2019		
					PLANSA PL 2.52




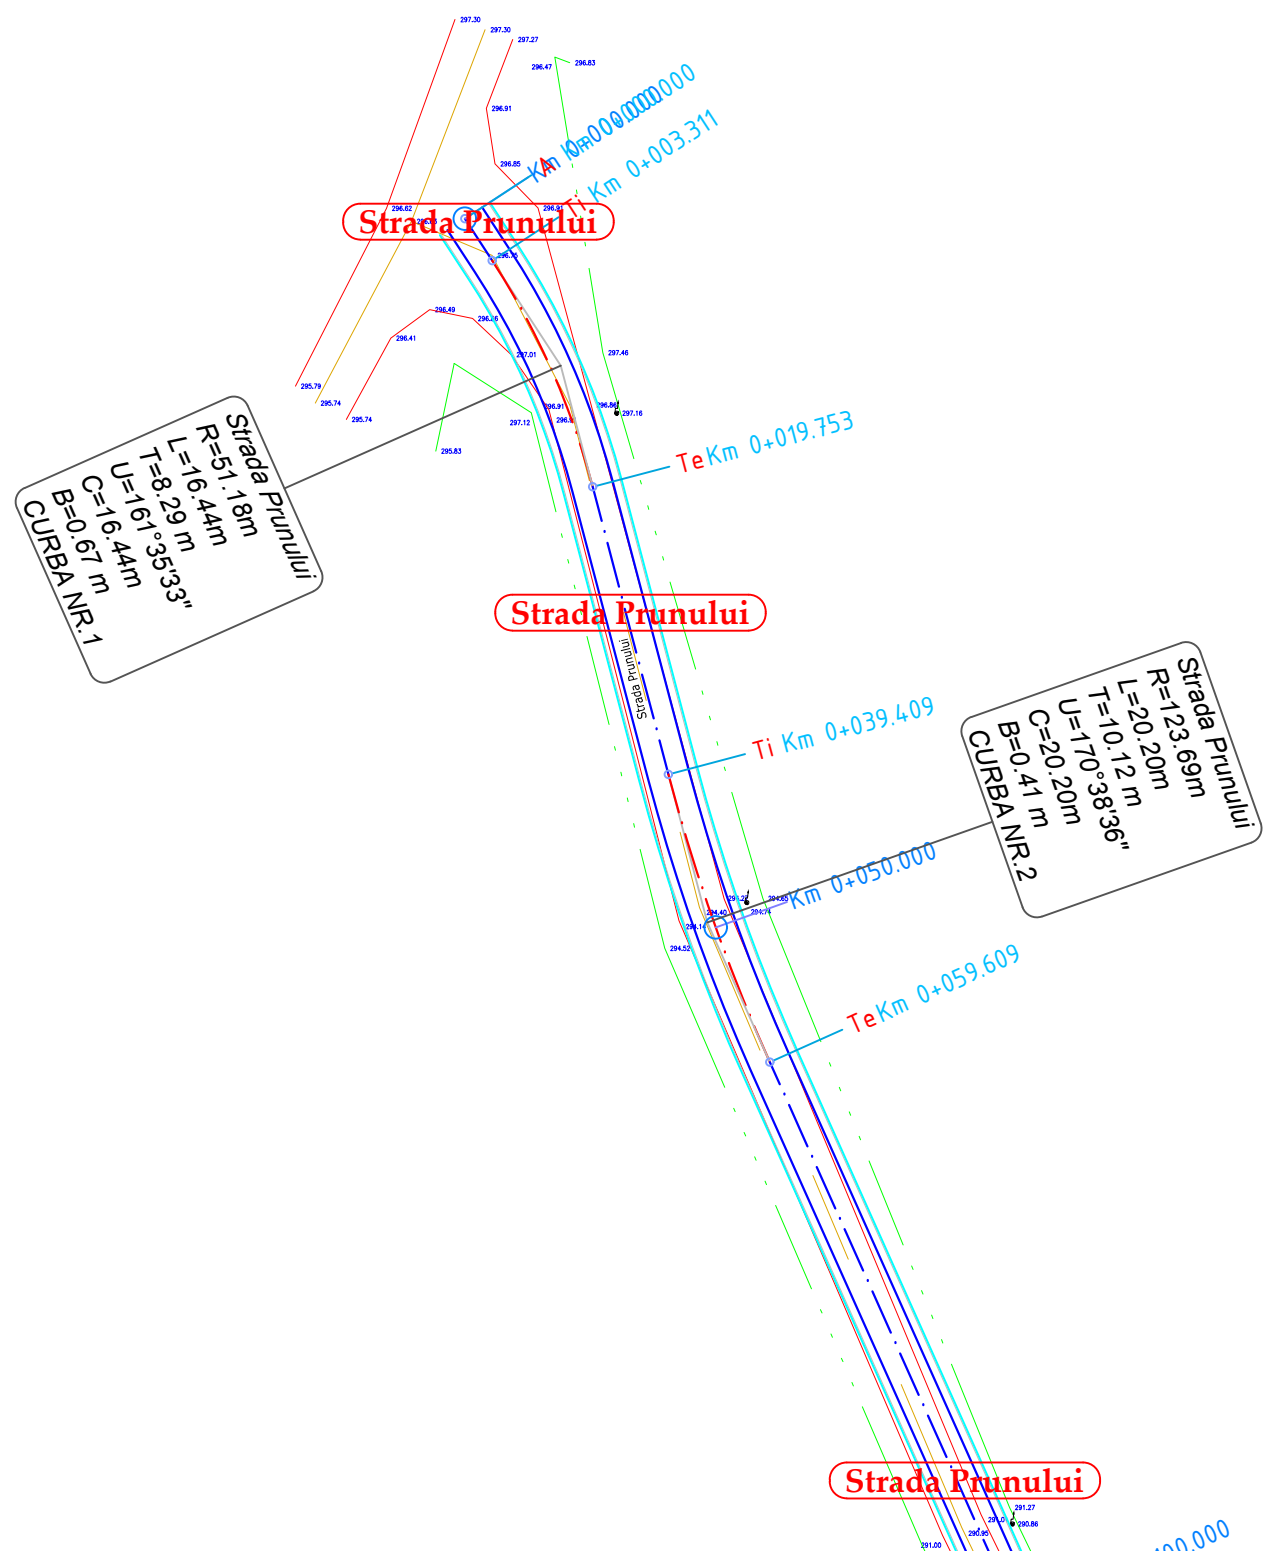

		NUME	SEMNATURA	CERINTA	REFERAT / EXPERTIZA	DATA
VERIFICATOR						
S.C. AQUA PROJECT S.R.L. Str. Petru Rares, nr, 63, bl. A4, sc. B, Ap. 9, Piatra Neamt Tel/Fax : 0233/624426 C.U.I. J27/580/2010, C.I.F. RO-27559846			<b>DENUMIREA PROIECTULUI:</b> "MODERNIZARE DRUMURI COMUNALE SI SATESTI IN COMUNA ION CREANGA, JUDETUL NEAMT"		PROIECT Nr. 2019	
		<b>AMPLASAMENT:</b> Comuna Ion Creanga, judetul Neamt <b>BENEFICIAR:</b> Comuna Ion Creanga, judetul Neamt				
PROIECTAT	dr.ing. Craciun Eugeniu		SCARA	<i>Plan de situatie</i>		Faza: SF
DESENAT	Ing. Bulboaca Gheorghita-Marian		1:500			
VERIFICAT	dr.ing. Craciun Eugeniu		DATA			
SEF PROIECT	dr.ing. Craciun Eugeniu		2019			
						PLANSA PL 2.53

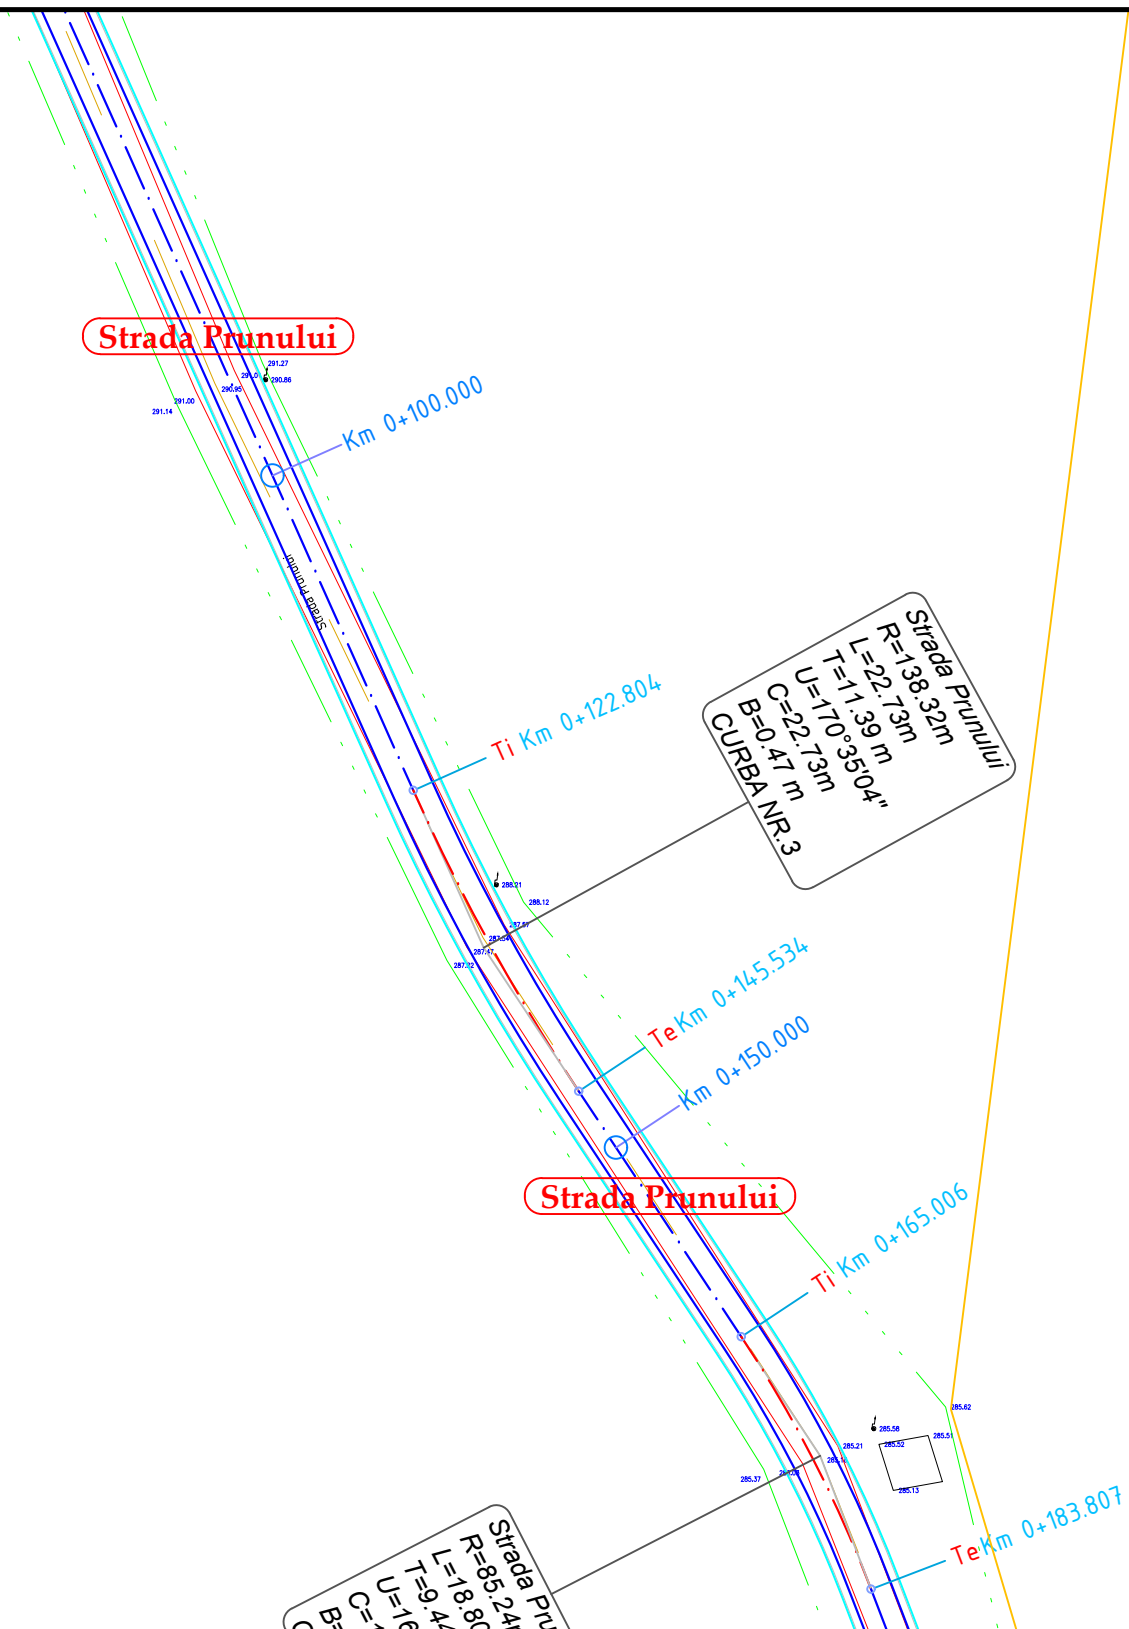


		NUME	SEMNATURA	CERINTA	REFERAT / EXPERTIZA	DATA
VERIFICATOR						
S.C. AQUA PROJECT S.R.L. Str. Petru Rares, nr, 63, bl. A4, sc. B, Ap. 9, Piatra Neamt Tel/Fax : 0233/624426 C.U.I. J27/580/2010, C.I.F. RO-27559846			<b>DENUMIREA PROIECTULUI:</b> "MODERNIZARE DRUMURI COMUNALE SI SATESTI IN COMUNA ION CREANGA, JUDETUL NEAMT"			PROIECT Nr. 2019
PROIECTAT <i>dr.ing. Craciun Eugeniu</i> SCARA		<b>AMPLASAMENT:</b> Comuna Ion Creanga, judetul Neamt <b>BENEFICIAR:</b> Comuna Ion Creanga, judetul Neamt			Faza: SF	
DESENAT Ing. Bulboaca Gheorghita-Marian  1:500		<b>DENUMIRE PLANSĂ:</b> <i>Plan de situatie</i>				PLANSA PL 2.54
VERIFICAT <i>dr.ing. Craciun Eugeniu</i> DATA						
SEF PROIECT <i>dr.ing. Craciun Eugeniu</i> 2019						

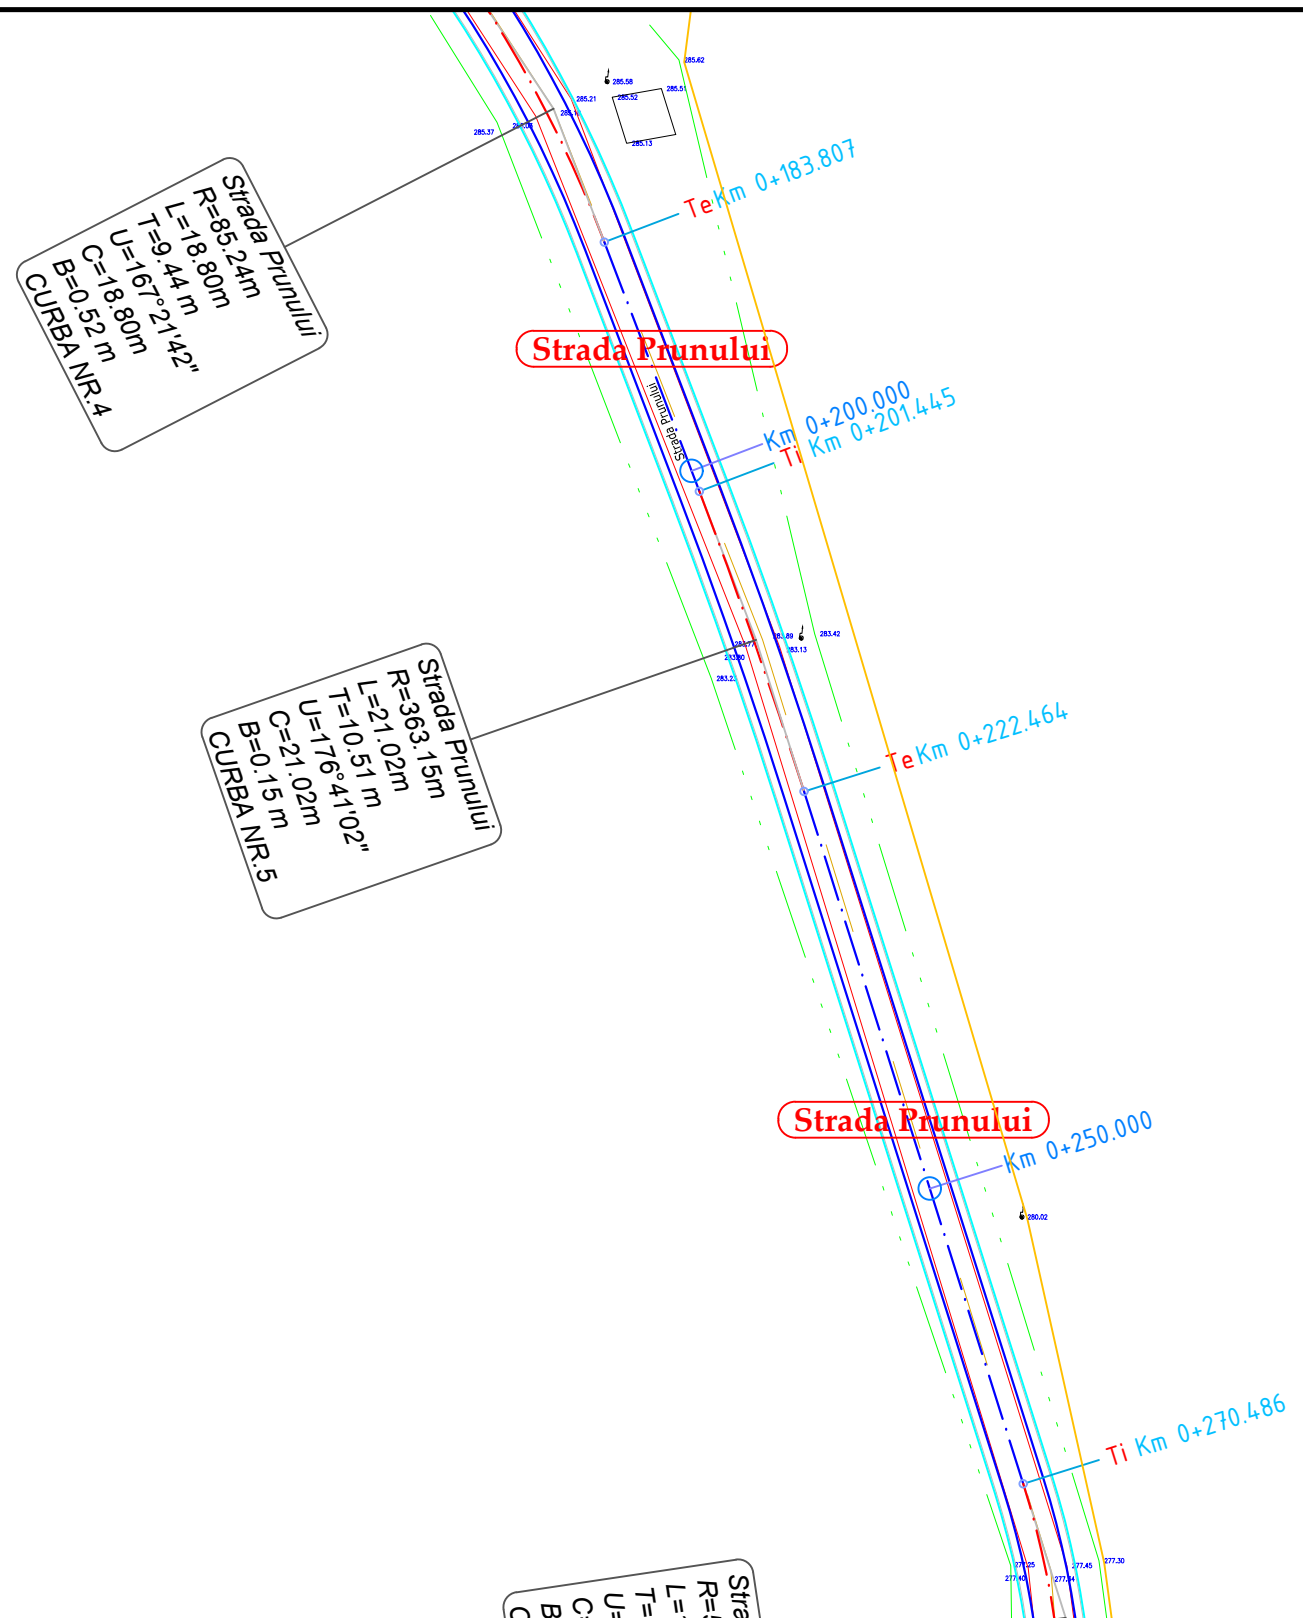


Strada Prunului  
R=51.15m  
L=11.02m  
T=5.51m  
U=176°41'02"  
B=0.15m  
C=11.02m


		NUME	SEMNATURA	CERINTA	REFERAT / EXPERTIZA	DATA
VERIFICATOR						
S.C. AQUA PROJECT S.R.L. Str. Petru Rares, nr. 63, bl. A4, sc. B, Ap. 9, Piatra Neamt Tel/Fax : 0233/624426 C.U.I. J27/580/2010, C.I.F. RO-27559846			<b>DENUMIREA PROIECTULUI:</b> "MODERNIZARE DRUMURI COMUNALE SI SATESTI IN COMUNA ION CREANGA, JUDETUL NEAMT"			PROIECT Nr. 2019
PROIECTAT		dr.ing. Craciun Eugeniu		SCARA	<b>DENUMIRE PLANȘĂ:</b> Plan de situatie	
DESENAT		Ing. Bulboaca Gheorghita-Marian		1:500		
VERIFICAT		dr.ing. Craciun Eugeniu		DATA		
SEF PROIECT		dr.ing. Craciun Eugeniu		2019		
						PLANSA PL 2.55

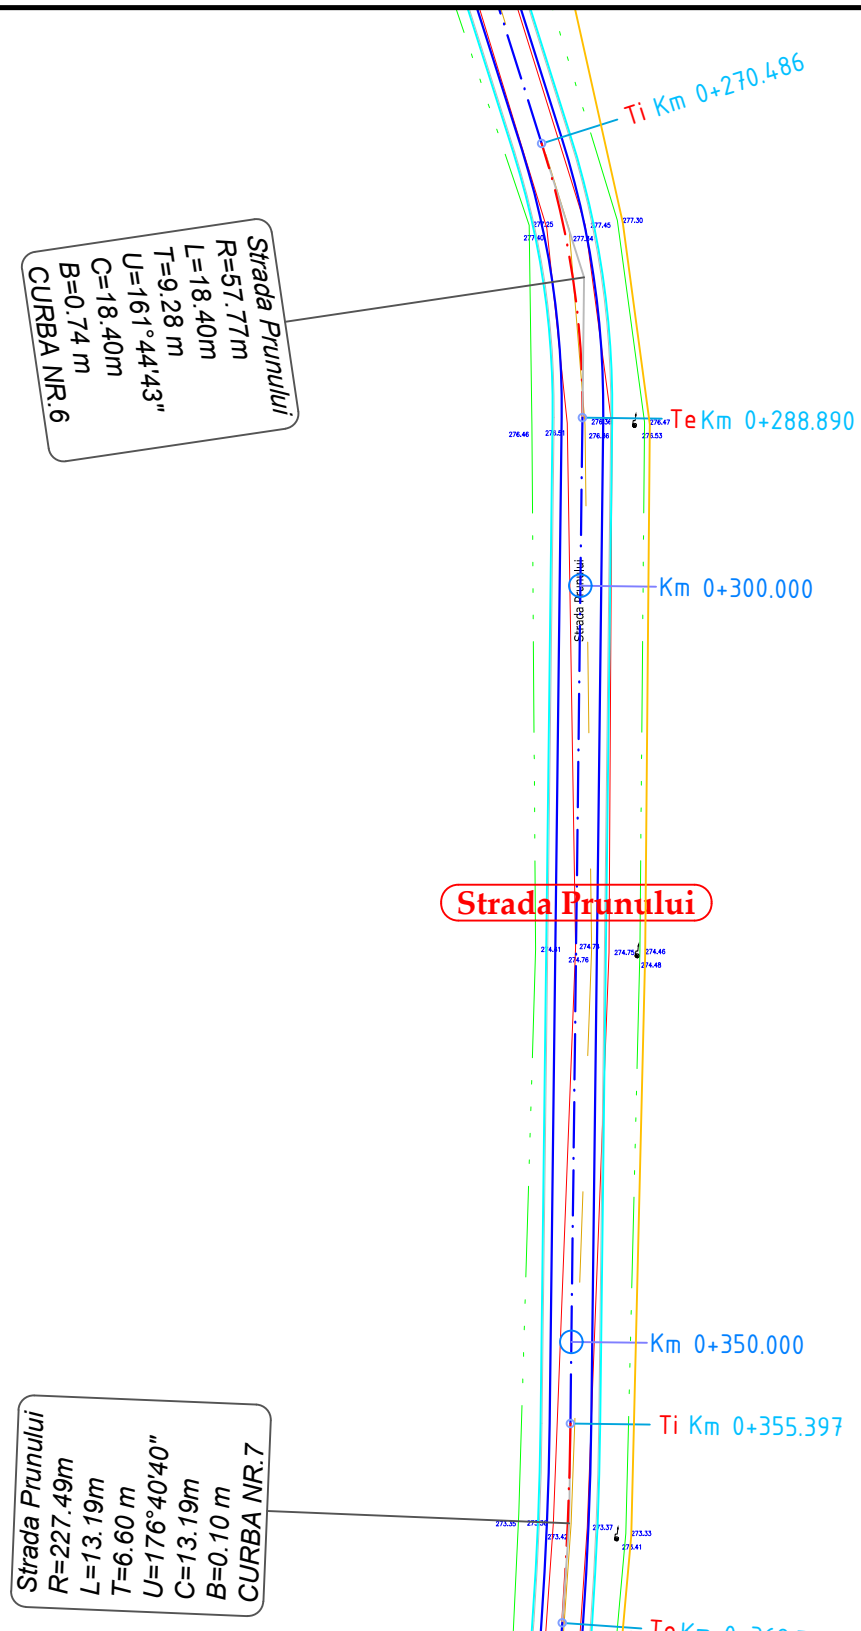



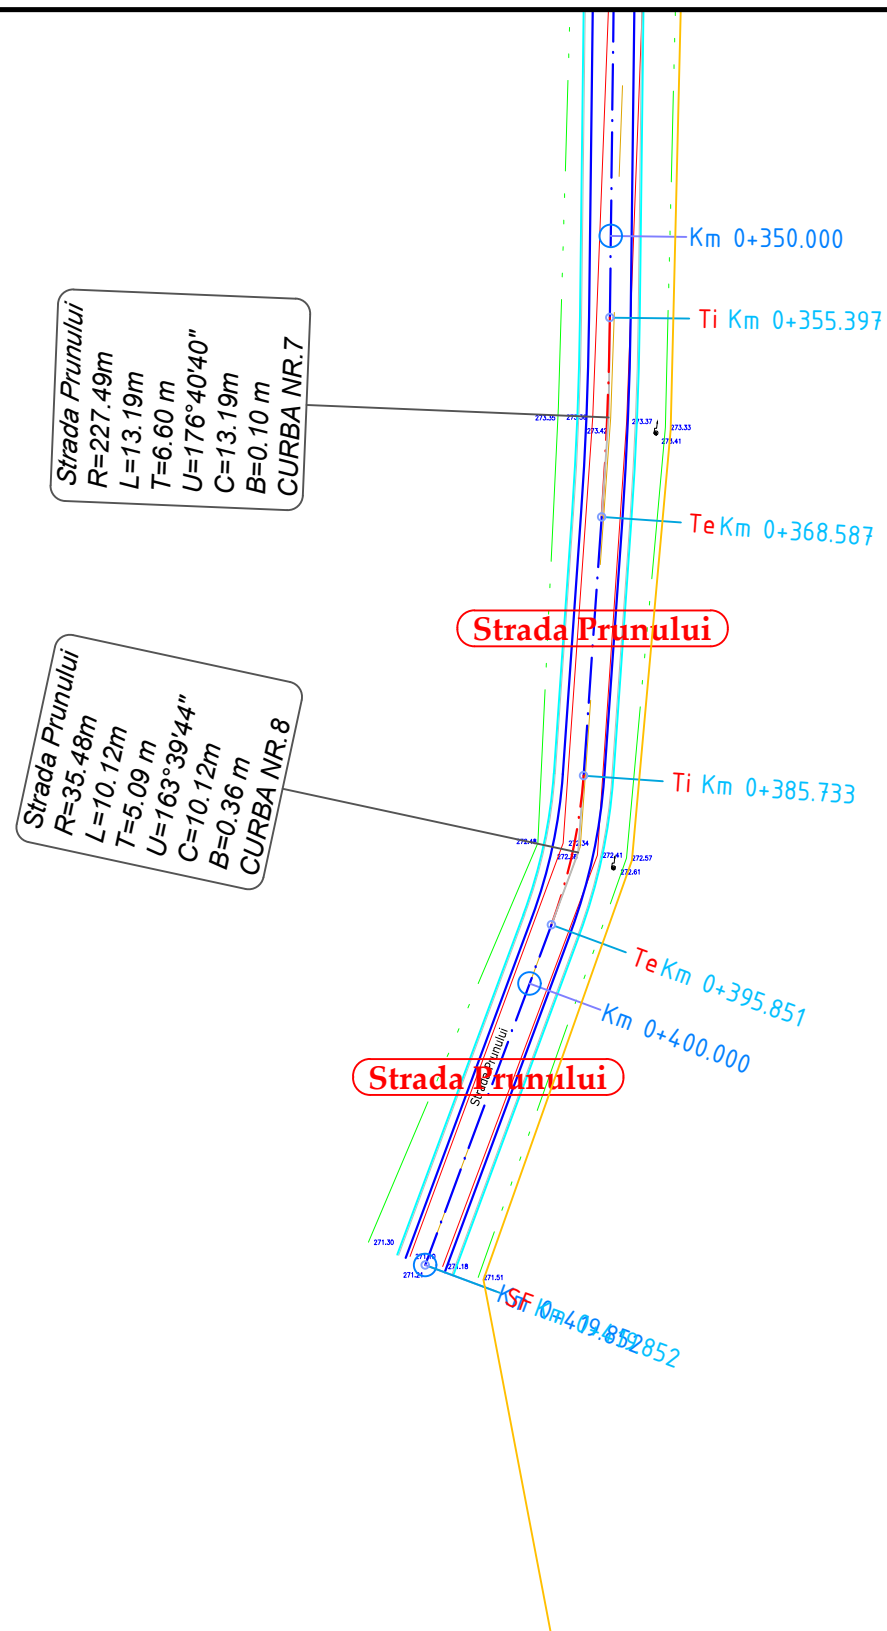


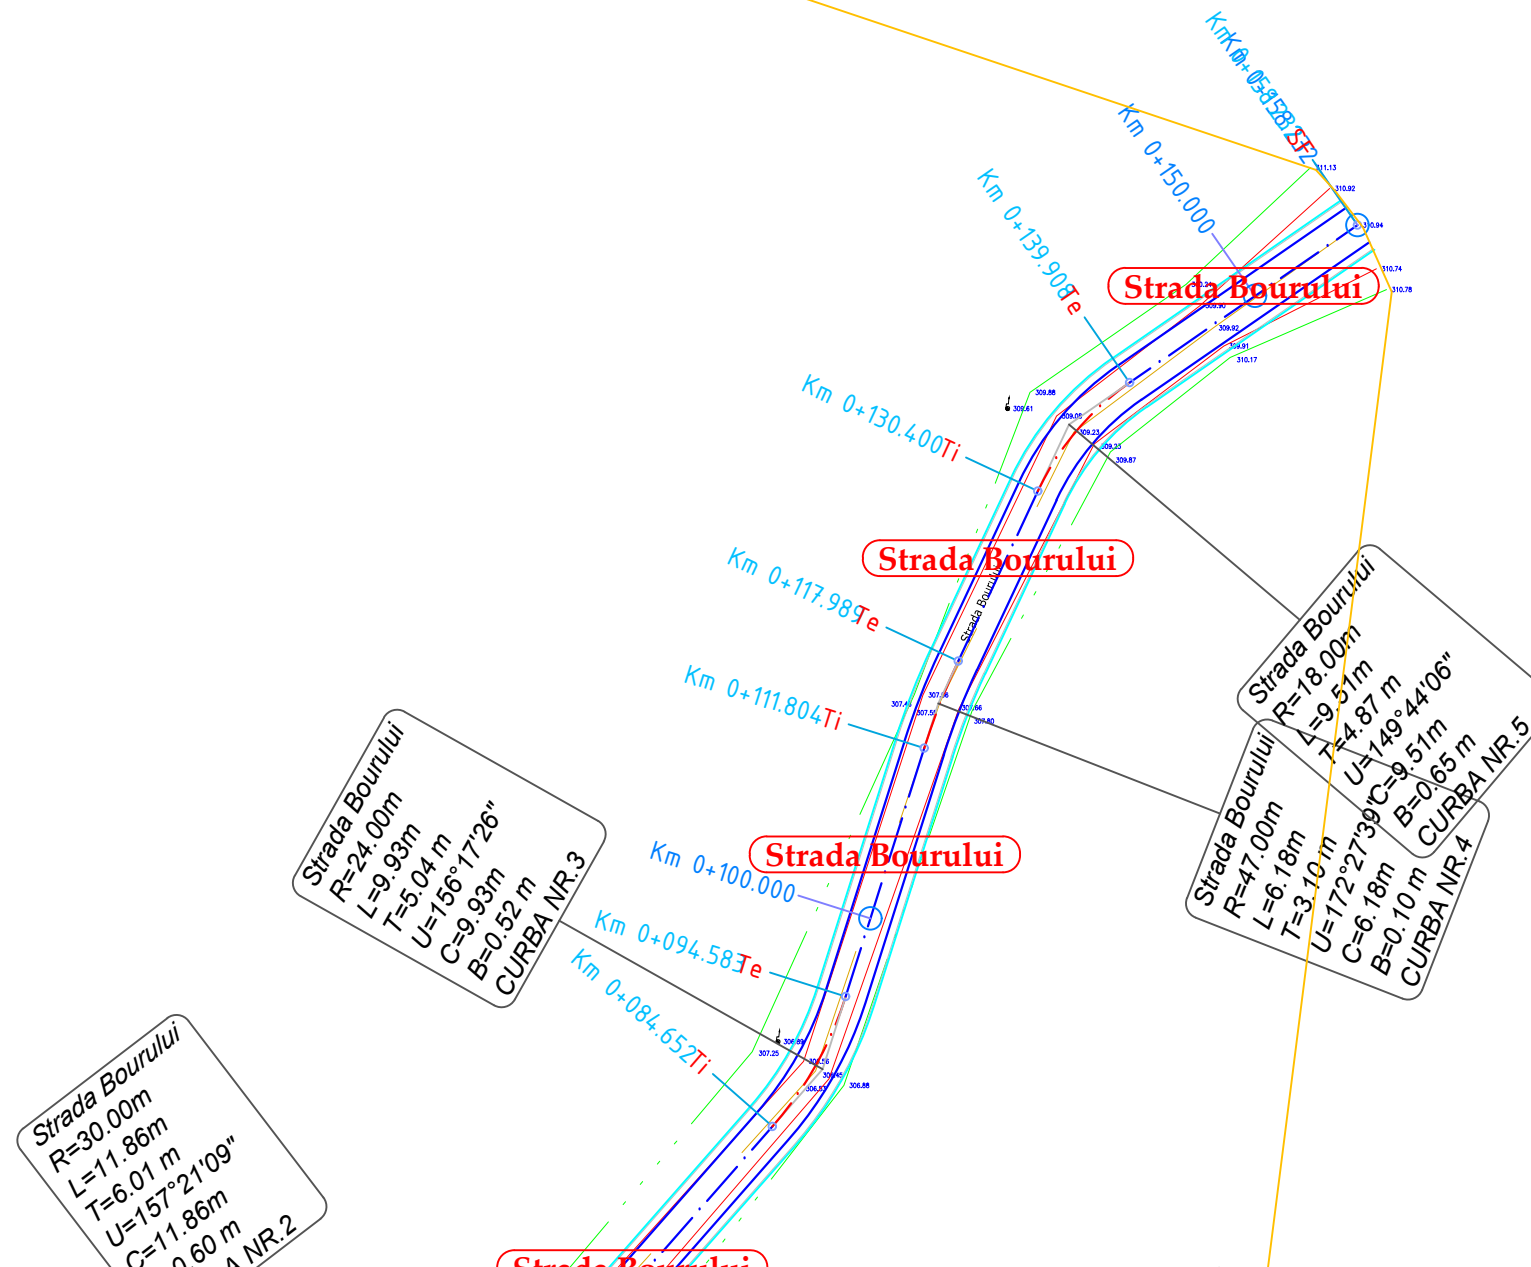
		NUME	SEMNATURA	CERINTA	REFERAT / EXPERTIZA	DATA	
VERIFICATOR							
<b>S.C. AQUA PROJECT S.R.L.</b> Str. Petru Rares, nr, 63, bl. A4, sc. B, Ap. 9 , Piatra Neamt Tel/Fax : 0233/624426 C.U.I. J27/580/2010, C.I.F. RO-27559846			<b>DENUMIREA PROIECTULUI:</b> "MODERNIZARE DRUMURI COMUNALE SI SATESTI IN COMUNA ION CREANGA, JUDETUL NEAMT"			PROIECT Nr. 2019	
			<b>AMPLASAMENT:</b> Comuna Ion Creanga, judetul Neamt <b>BENEFICIAR:</b> Comuna Ion Creanga, judetul Neamt				
PROIECTAT	dr.ing. Craciun Eugeniu		SCARA	<b>DENUMIRE PLANSĂ:</b> <i>Plan de situatie</i>			Faza: SF
DESENAT	Ing. Bulboaca Gheorghita-Marian		1:500				
VERIFICAT	dr.ing. Craciun Eugeniu		DATA				
SEF PROIECT	dr.ing. Craciun Eugeniu		2019				
						PLANSA PL 2.56	

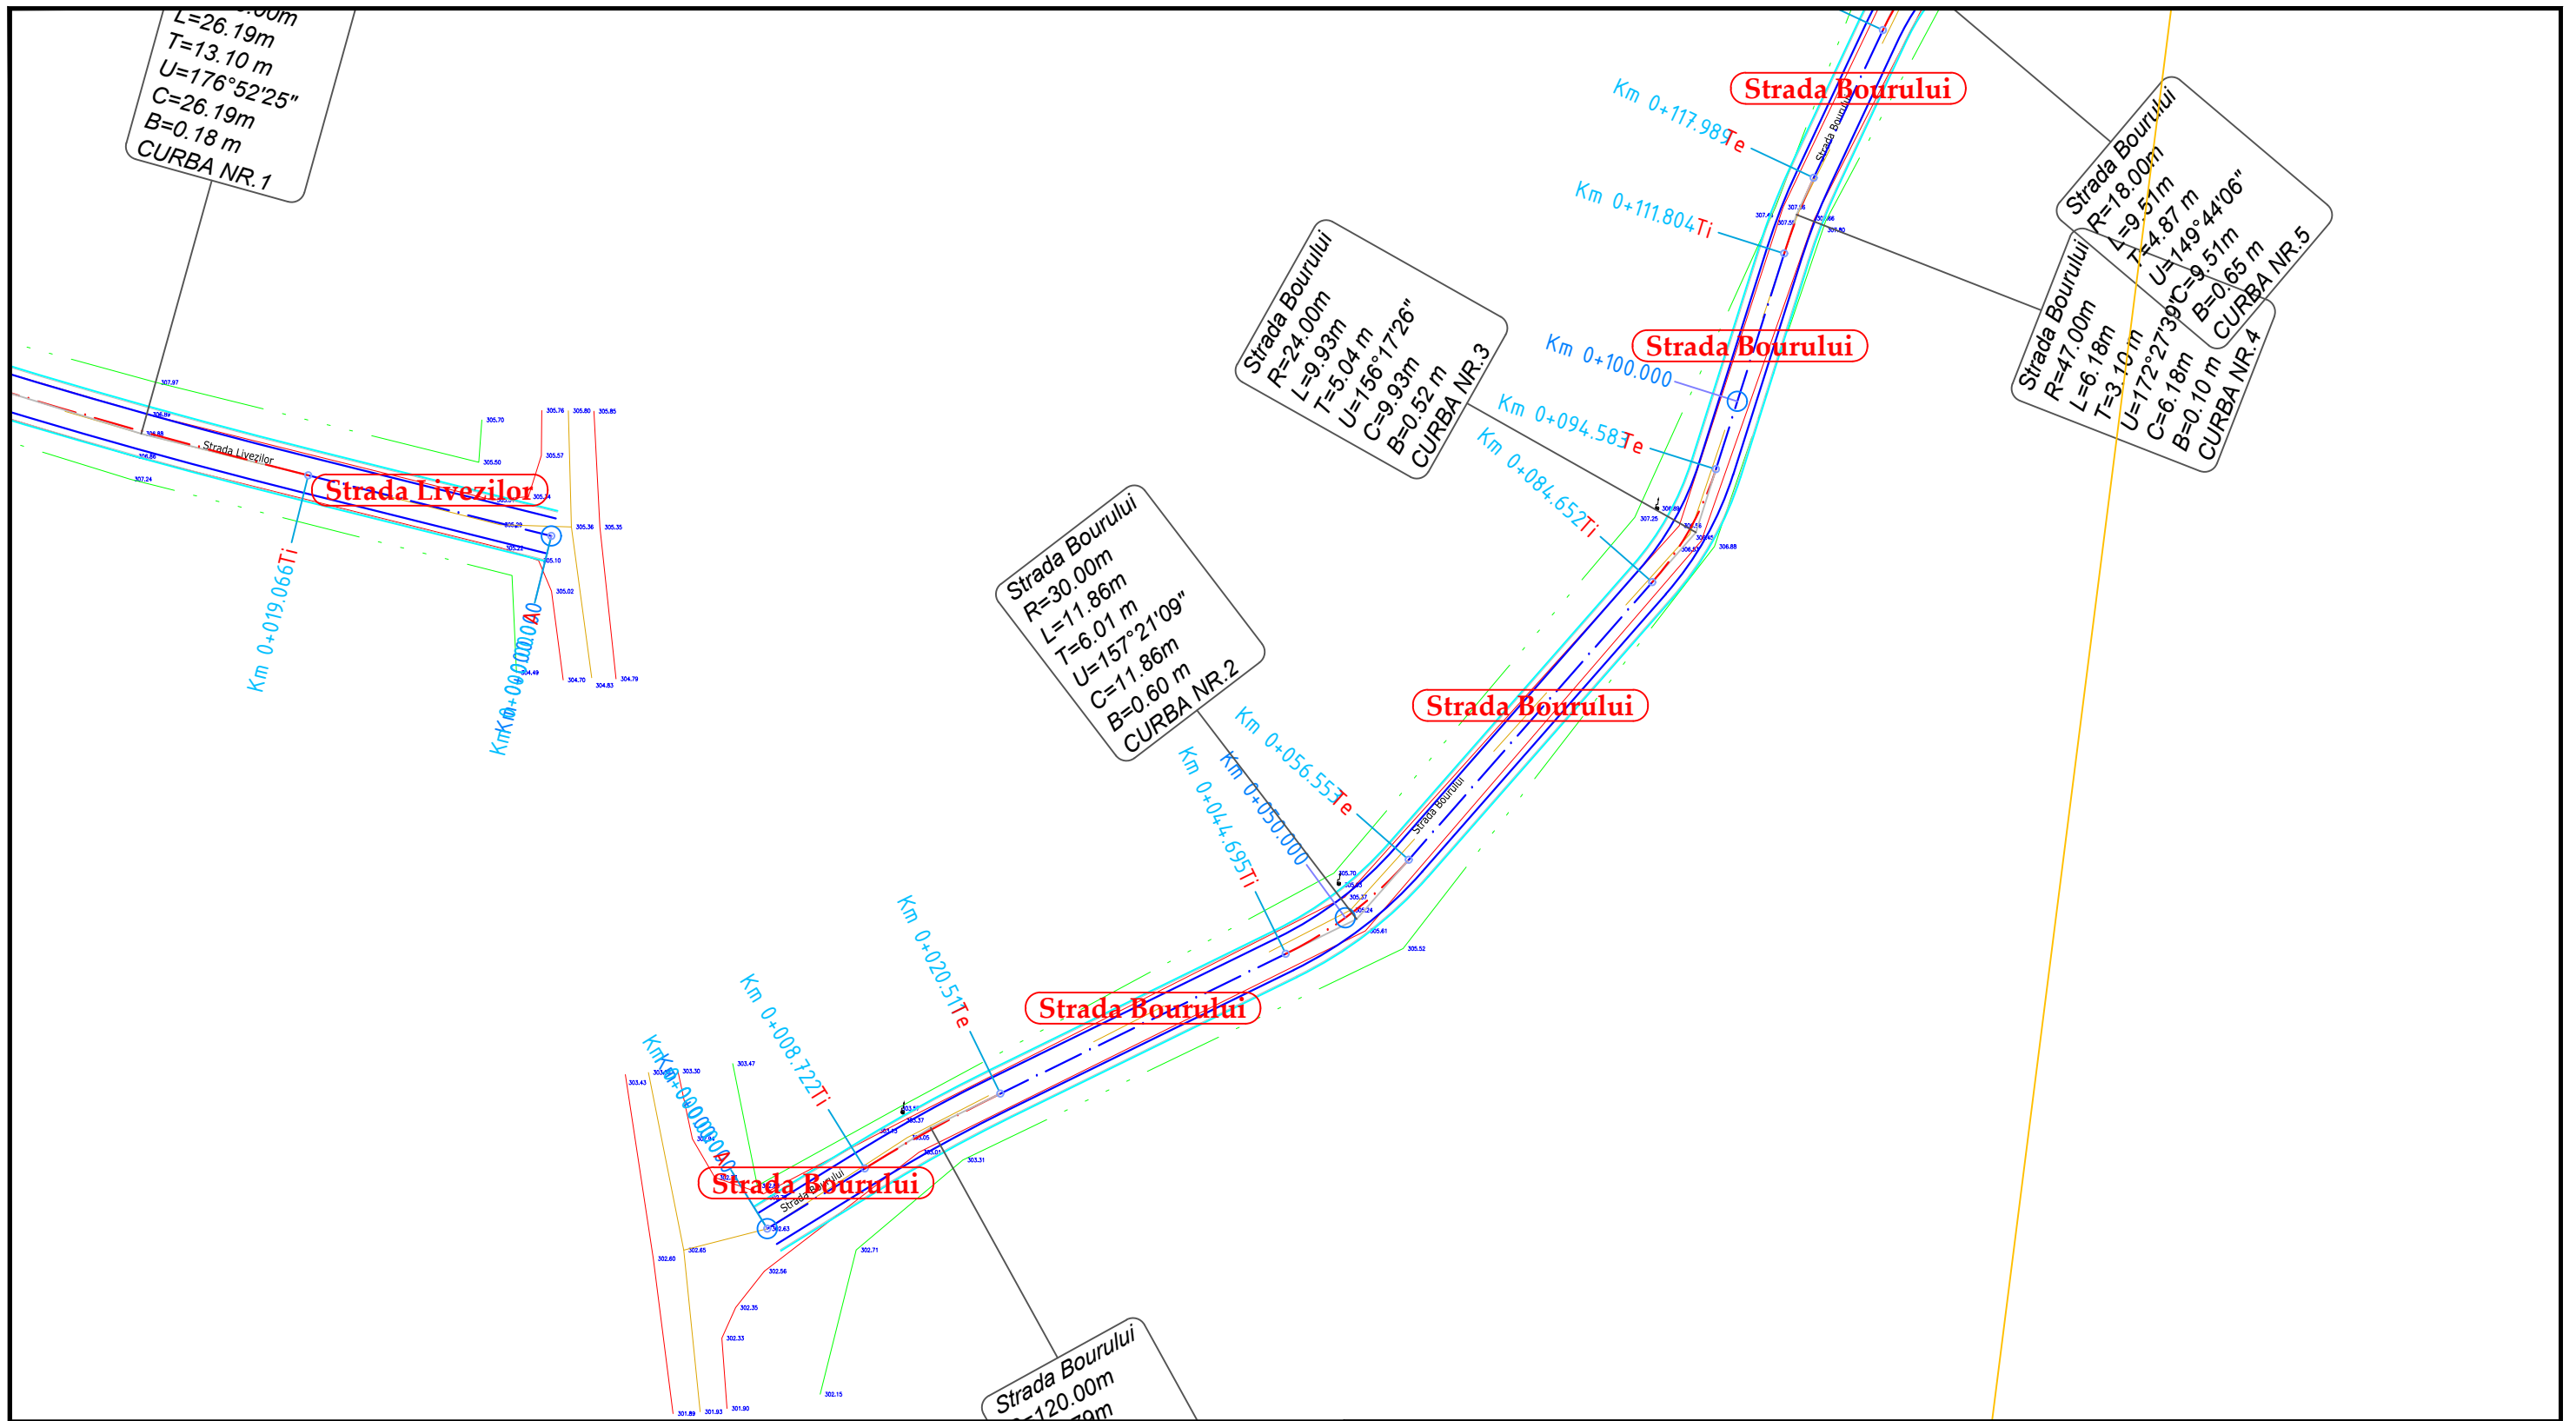


		NUME	SEMNATURA	CERINTA	REFERAT / EXPERTIZA	DATA	
VERIFICATOR							
S.C. AQUA PROJECT S.R.L. Str. Petru Rares, nr, 63, bl. A4, sc. B, Ap. 9 , Piatra Neamt Tel/Fax : 0233/624426 C.U.I. J27/580/2010, C.I.F. RO-27559846			<b>DENUMIREA PROIECTULUI:</b> "MODERNIZARE DRUMURI COMUNALE SI SATESTI IN COMUNA ION CREANGA, JUDETUL NEAMT"			PROIECT Nr. 2019	
			<b>AMPLASAMENT:</b> Comuna Ion Creanga, judetul Neamt <b>BENEFICIAR:</b> Comuna Ion Creanga, judetul Neamt				
PROIECTAT	dr.ing. Craciun Eugeniu		SCARA	<b>DENUMIRE PLANȘĂ:</b>  <i>Plan de situatie</i>			Faza: SF
DESENAT	Ing. Bulboaca Gheorghita-Marian		1:500				
VERIFICAT	dr.ing. Craciun Eugeniu		DATA				
SEF PROIECT	dr.ing. Craciun Eugeniu		2019				
						PLANSA PL 2.57	








		NUME	SEMNATURA	CERINTA	REFERAT / EXPERTIZA	DATA
VERIFICATOR						
S.C. AQUA PROJECT S.R.L. Str. Petru Rares, nr. 63, bl. A4, sc. B, Ap. 9, Piatra Neamt Tel/Fax : 0233/624426 C.U.I. J27/580/2010, C.I.F. RO-27559846			<b>DENUMIREA PROIECTULUI:</b> "MODERNIZARE DRUMURI COMUNALE SI SATESTI IN COMUNA ION CREANGA, JUDETUL NEAMT"		PROIECT Nr. 2019	
PROIECTAT <i>dr.ing. Craciun Eugeniu</i>  SCARA		<b>AMPLASAMENT:</b> Comuna Ion Creanga, judetul Neamt <b>BENEFICIAR:</b> Comuna Ion Creanga, judetul Neamt		Faza: SF  <i>Plan de situatie</i>		
DESENAT Ing. Bulboaca Gheorghita-Marian  1:500		<b>DENUMIRE PLANȘĂ:</b>				
VERIFICAT <i>dr.ing. Craciun Eugeniu</i>  DATA SEF PROIECT <i>dr.ing. Craciun Eugeniu</i>  2019					PLANSA PL 2.58	

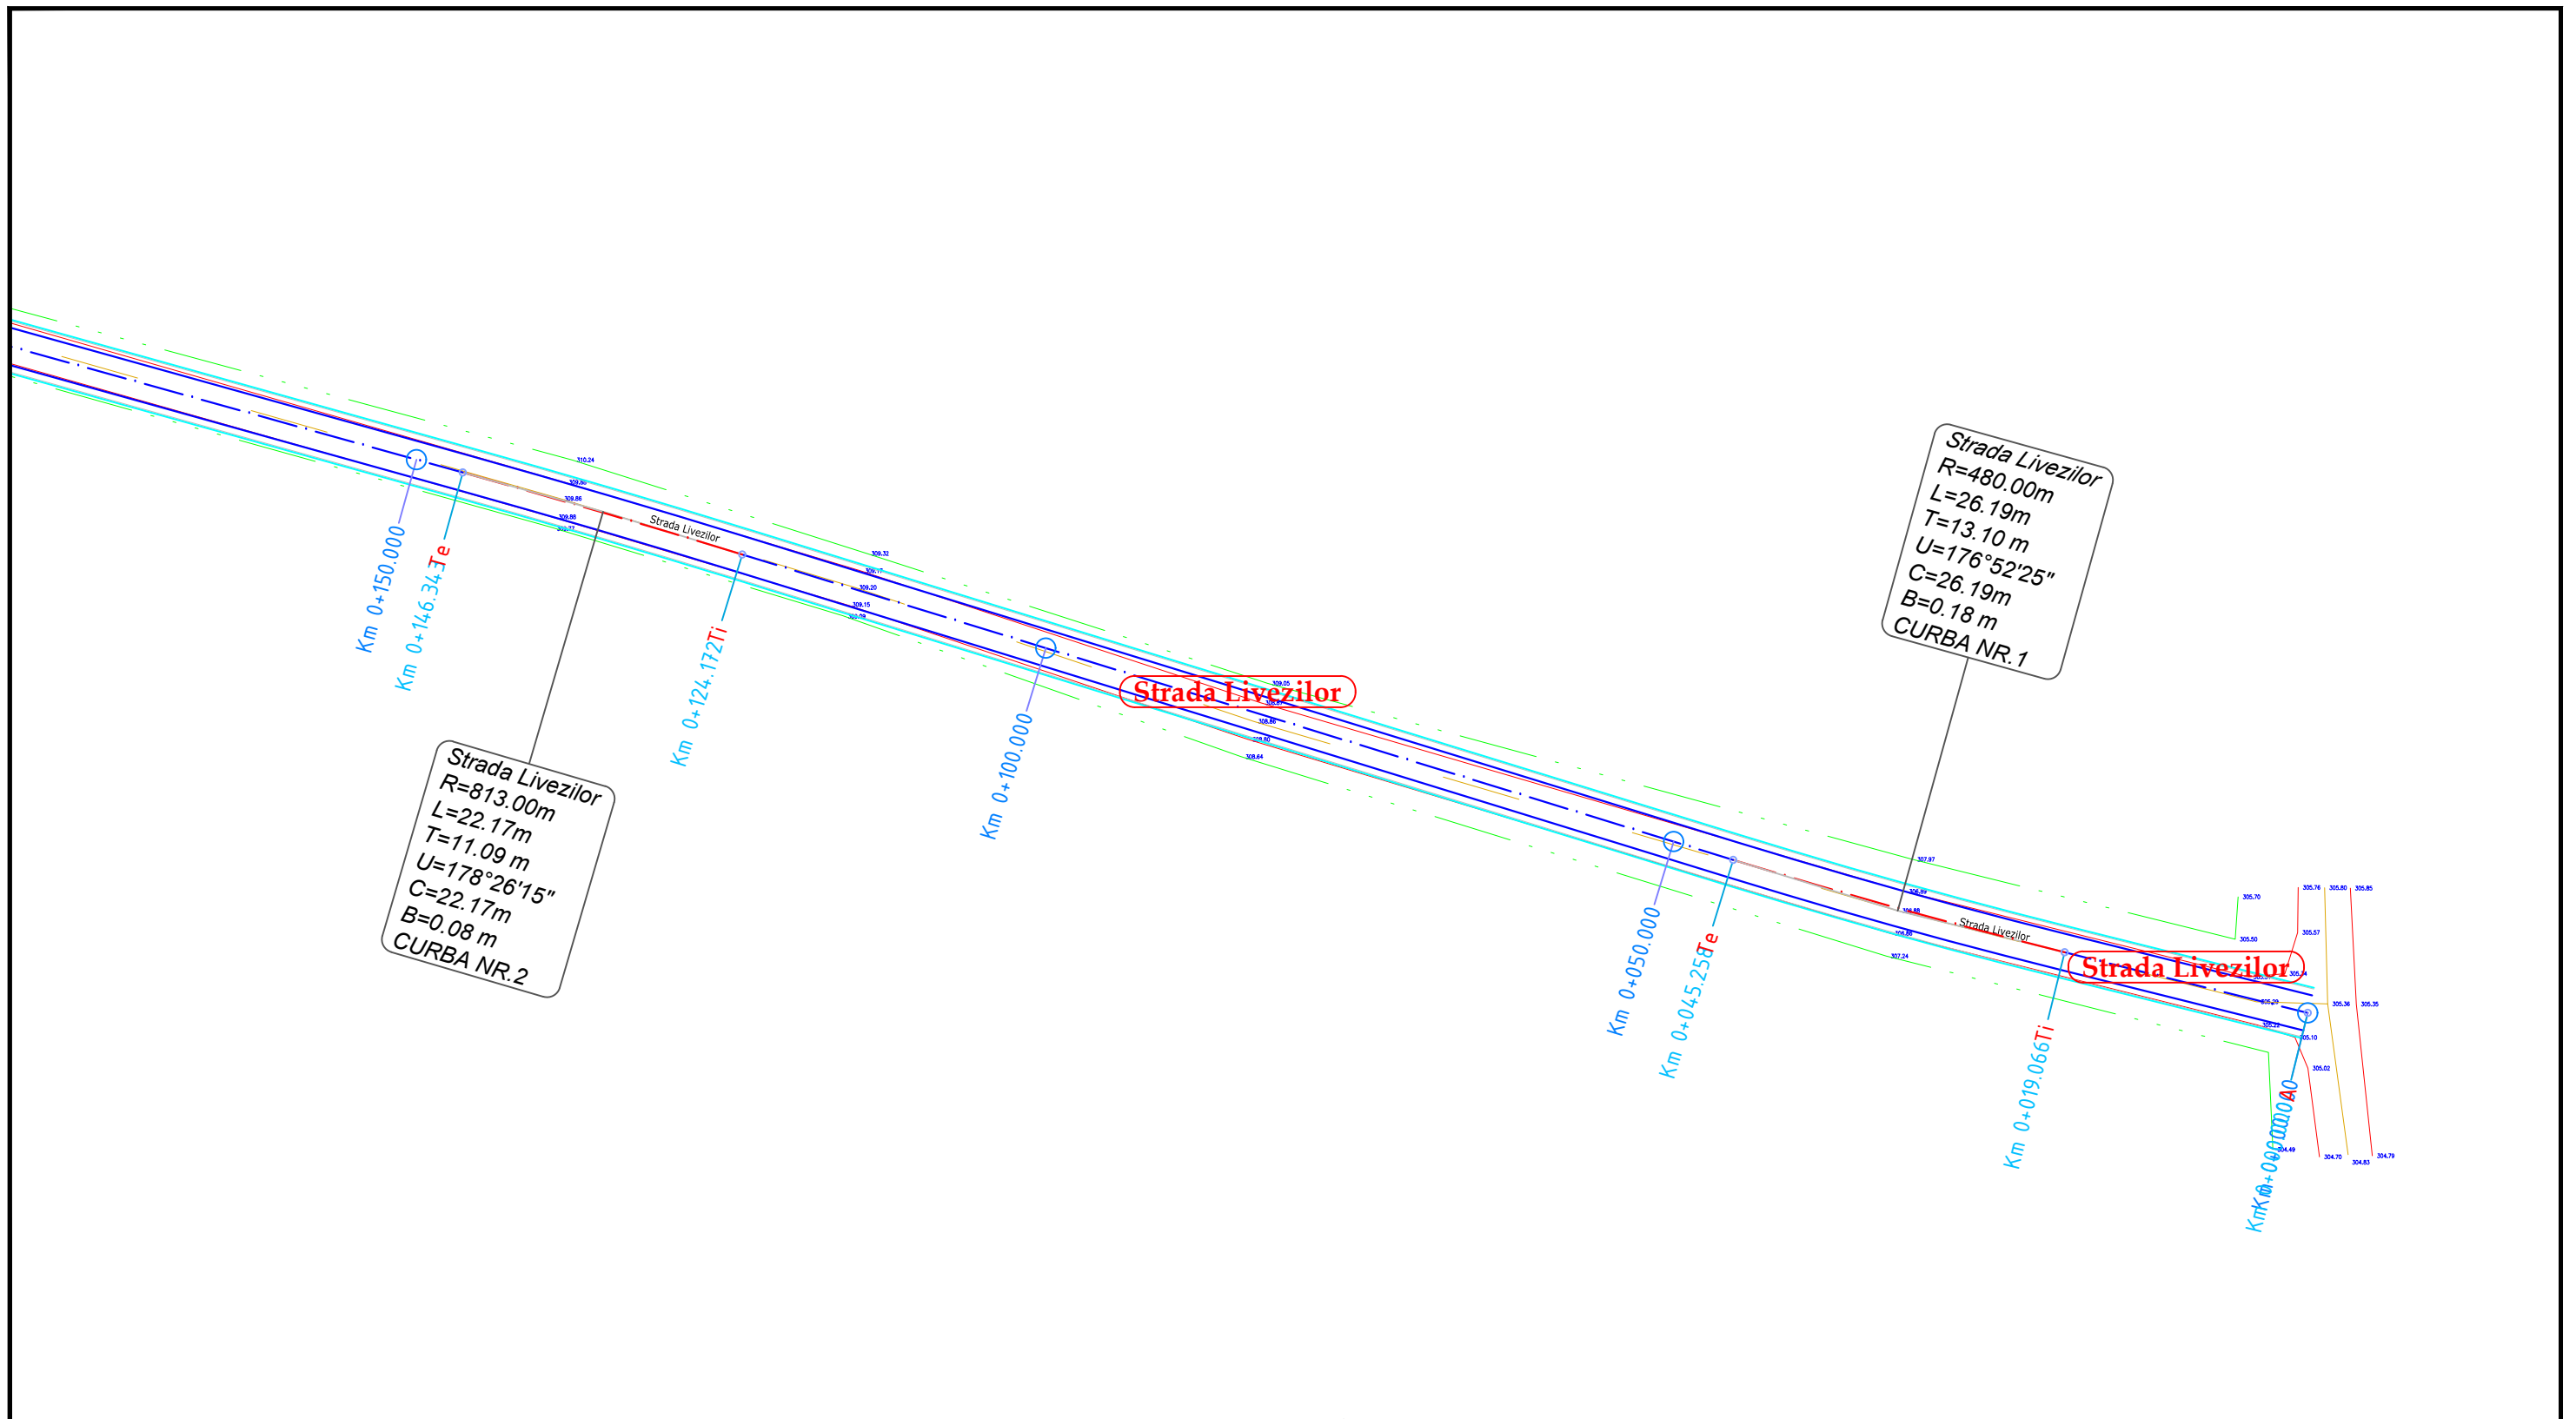


		NUME	SEMNATURA	CERINTA	REFERAT / EXPERTIZA	DATA
VERIFICATOR						
S.C. AQUA PROJECT S.R.L. Str. Petru Rares, nr. 63, bl. A4, sc. B, Ap. 9, Piatra Neamt Tel/Fax : 0233/624426 C.U.I. J27/580/2010, C.I.F. RO-27559846			<b>DENUMIREA PROIECTULUI:</b> "MODERNIZARE DRUMURI COMUNALE SI SATESTI IN COMUNA ION CREANGA, JUDETUL NEAMT"		PROIECT Nr. 2019	
		<b>AMPLASAMENT:</b> Comuna Ion Creanga, judetul Neamt <b>BENEFICIAR:</b> Comuna Ion Creanga, judetul Neamt				
PROIECTAT	dr.ing. Craciun Eugeniu		SCARA	<b>DENUMIRE PLANȘĂ:</b> Plan de situatie		Faza: SF
DESENAT	Ing. Bulboaca Gheorghita-Marian		1:500			
VERIFICAT	dr.ing. Craciun Eugeniu		DATA			
SEF PROIECT	dr.ing. Craciun Eugeniu		2019			PLANSA PL 2.59




	NUME	SEMNATURA	CERINTA	REFERAT / EXPERTIZA	DATA
VERIFICATOR					
S.C. AQUA PROJECT S.R.L. Str. Petru Rares, nr. 63, bl. A4, sc. B, Ap. 9, Piatra Neamt Tel/Fax : 0233/624426 C.U.I. J27/580/2010, C.I.F. RO-27559846				<b>DENUMIREA PROIECTULUI:</b> "MODERNIZARE DRUMURI COMUNALE SI SATESTI IN COMUNA ION CREANGA, JUDETUL NEAMT"	PROIECT Nr. 2019
		<b>AMPLASAMENT:</b> Comuna Ion Creanga, judetul Neamt <b>BENEFICIAR:</b> Comuna Ion Creanga, judetul Neamt			
PROIECTAT	dr.ing. Craciun Eugeniu		SCARA	<b>DENUMIRE PLANSĂ:</b>  <i>Plan de situatie</i>	Faza: SF
DESENAT	Ing. Bulboaca Gheorghita-Marian		1:500		
VERIFICAT	dr.ing. Craciun Eugeniu		DATA		
SEF PROIECT	dr.ing. Craciun Eugeniu		2019		PLANSA PL 2.60




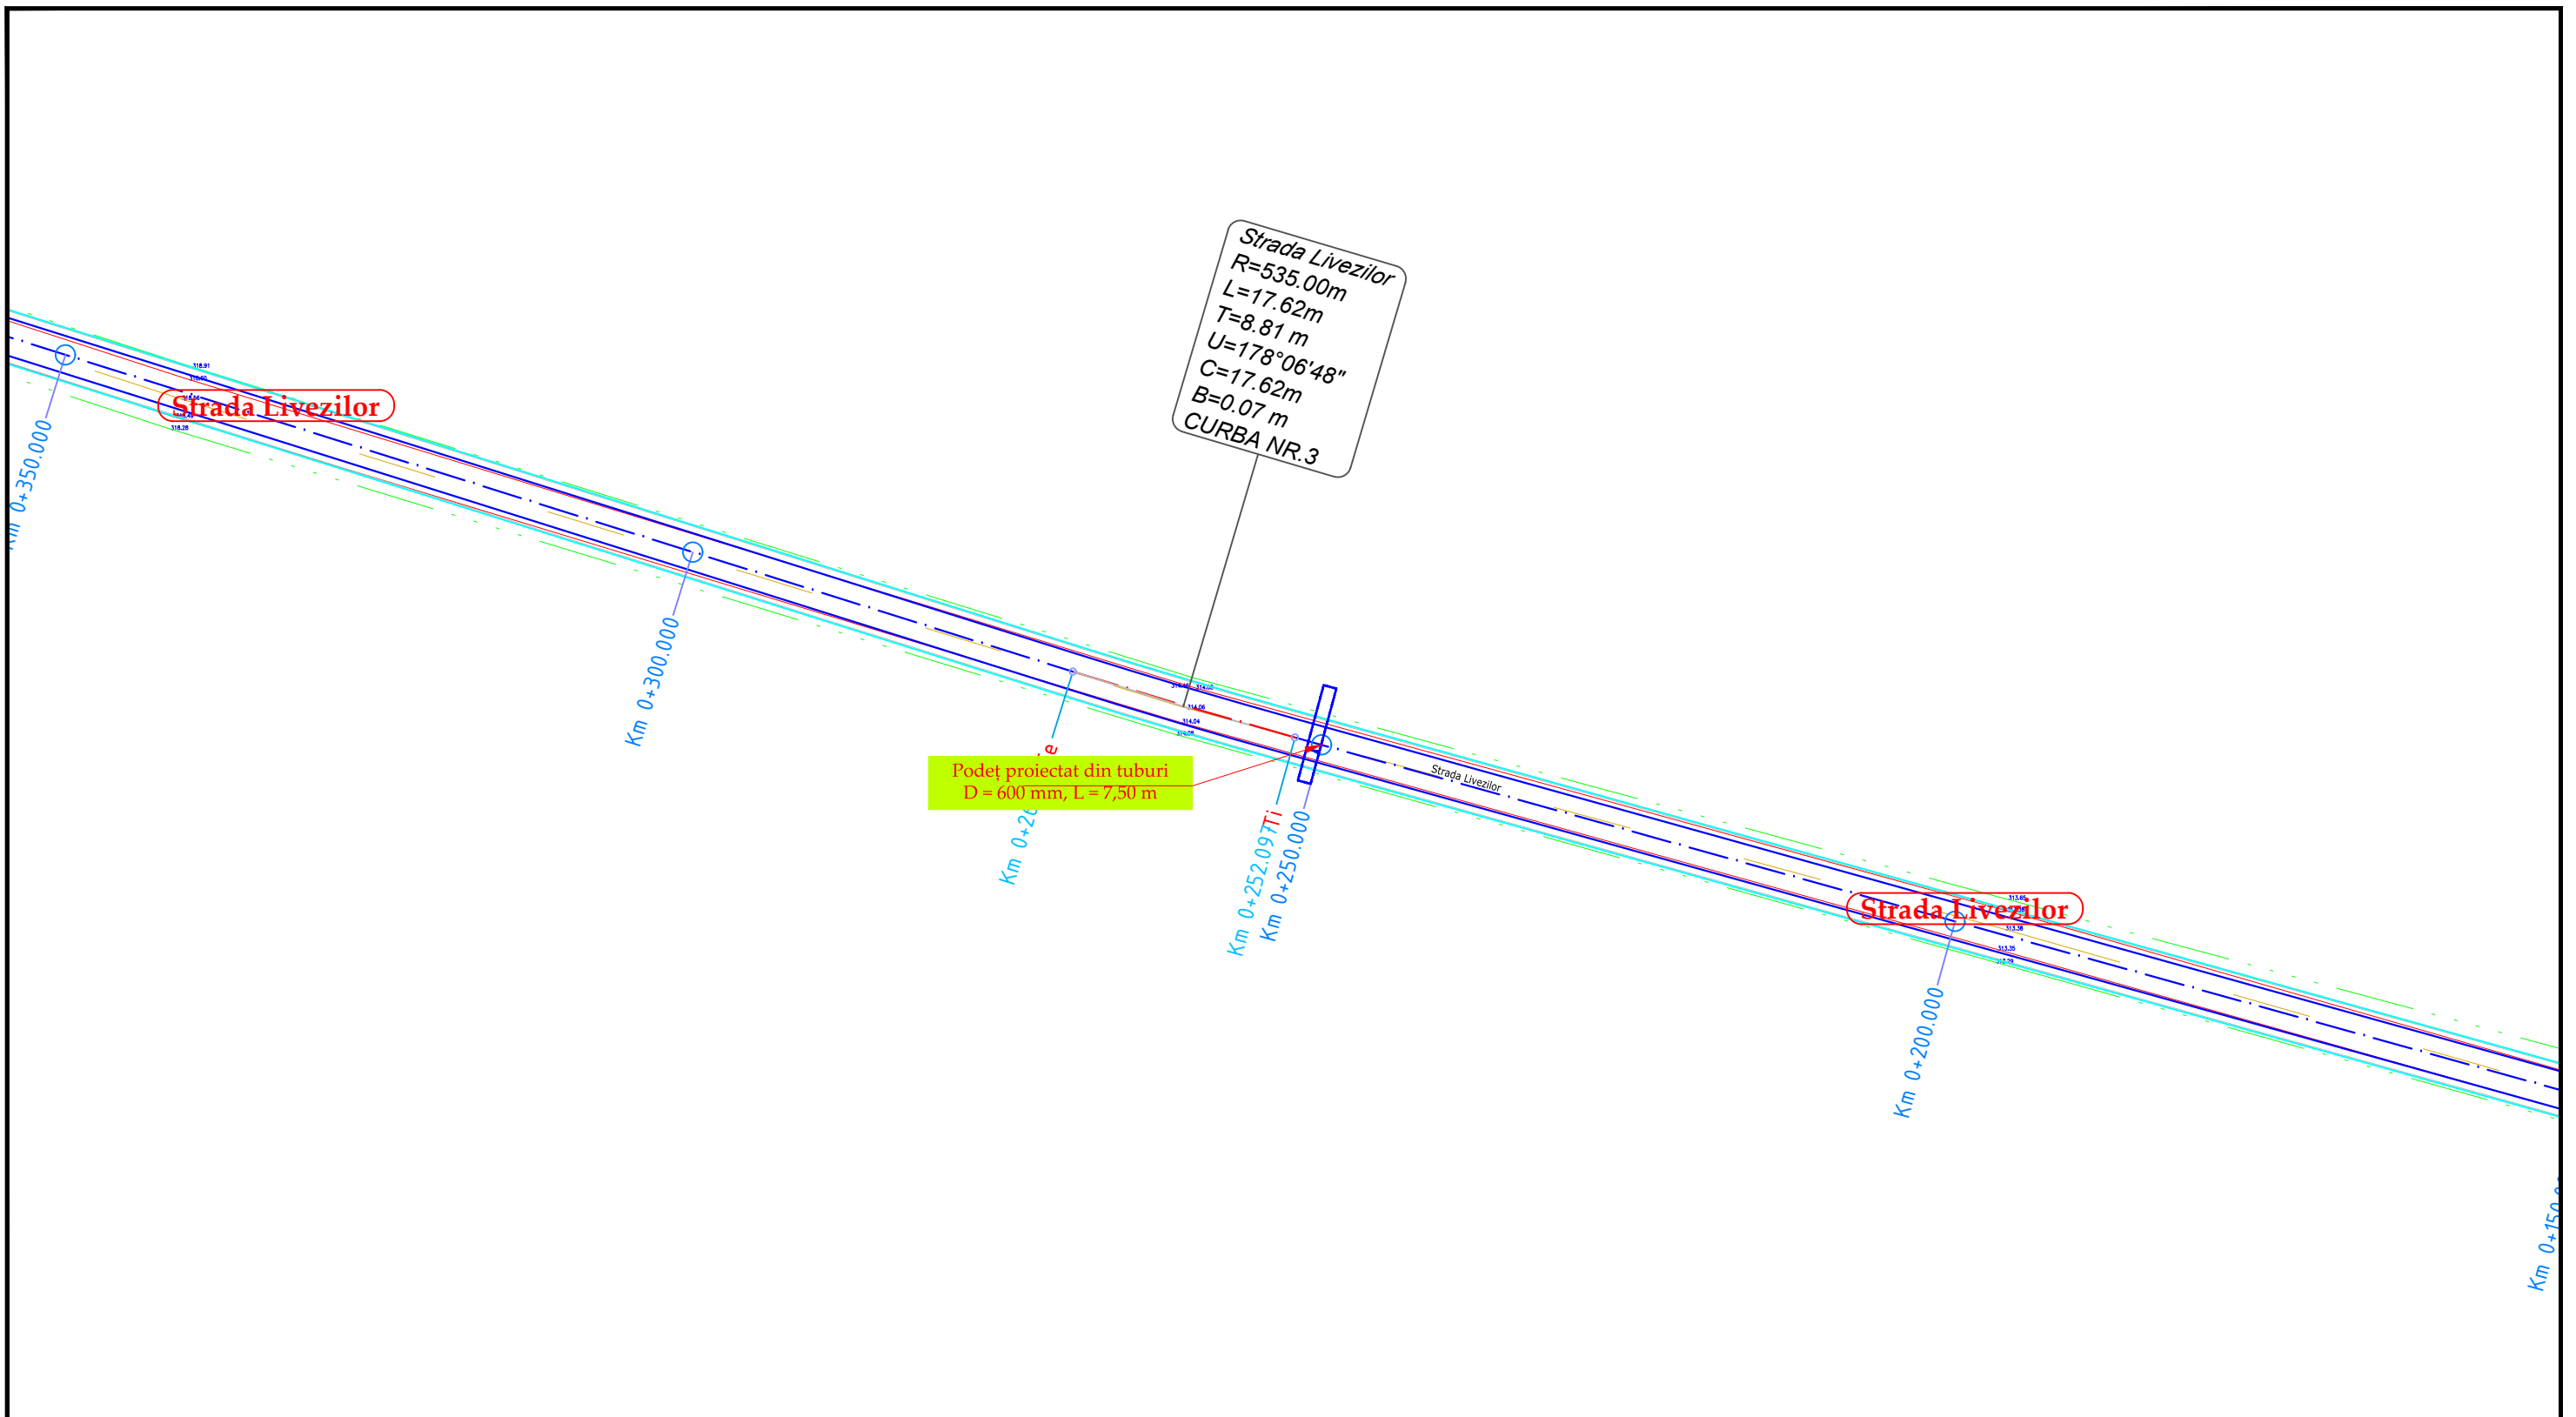


	NUME	SEMNATURA	CERINTA	REFERAT / EXPERTIZA	DATA
VERIFICATOR					
<b>S.C. AQUA PROJECT S.R.L.</b> Str. Petru Rares, nr, 63, bl. A4, sc. B, Ap. 9 , Piatra Neamt Tel/Fax : 0233/624426 C.U.I. J27/580/2010, C.I.F. RO-27559846				<b>DENUMIREA PROIECTULUI:</b> "MODERNIZARE DRUMURI COMUNALE SI SATESTI IN COMUNA ION CREANGA, JUDETUL NEAMT"	PROIECT Nr. 2019
		<b>AMPLASAMENT:</b> Comuna Ion Creanga, judetul Neamt <b>BENEFICIAR:</b> Comuna Ion Creanga, judetul Neamt		<b>DENUMIRE PLANȘĂ:</b>  <i>Plan de situatie</i>	
PROIECTAT	dr.ing. Craciun Eugeniu		SCARA		Faza: SF
DESENAT	Ing. Bulboaca Gheorghita-Marian		1:500		PLANSA PL 2.61
VERIFICAT	dr.ing. Craciun Eugeniu		DATA		
SEF PROIECT	dr.ing. Craciun Eugeniu		2019		

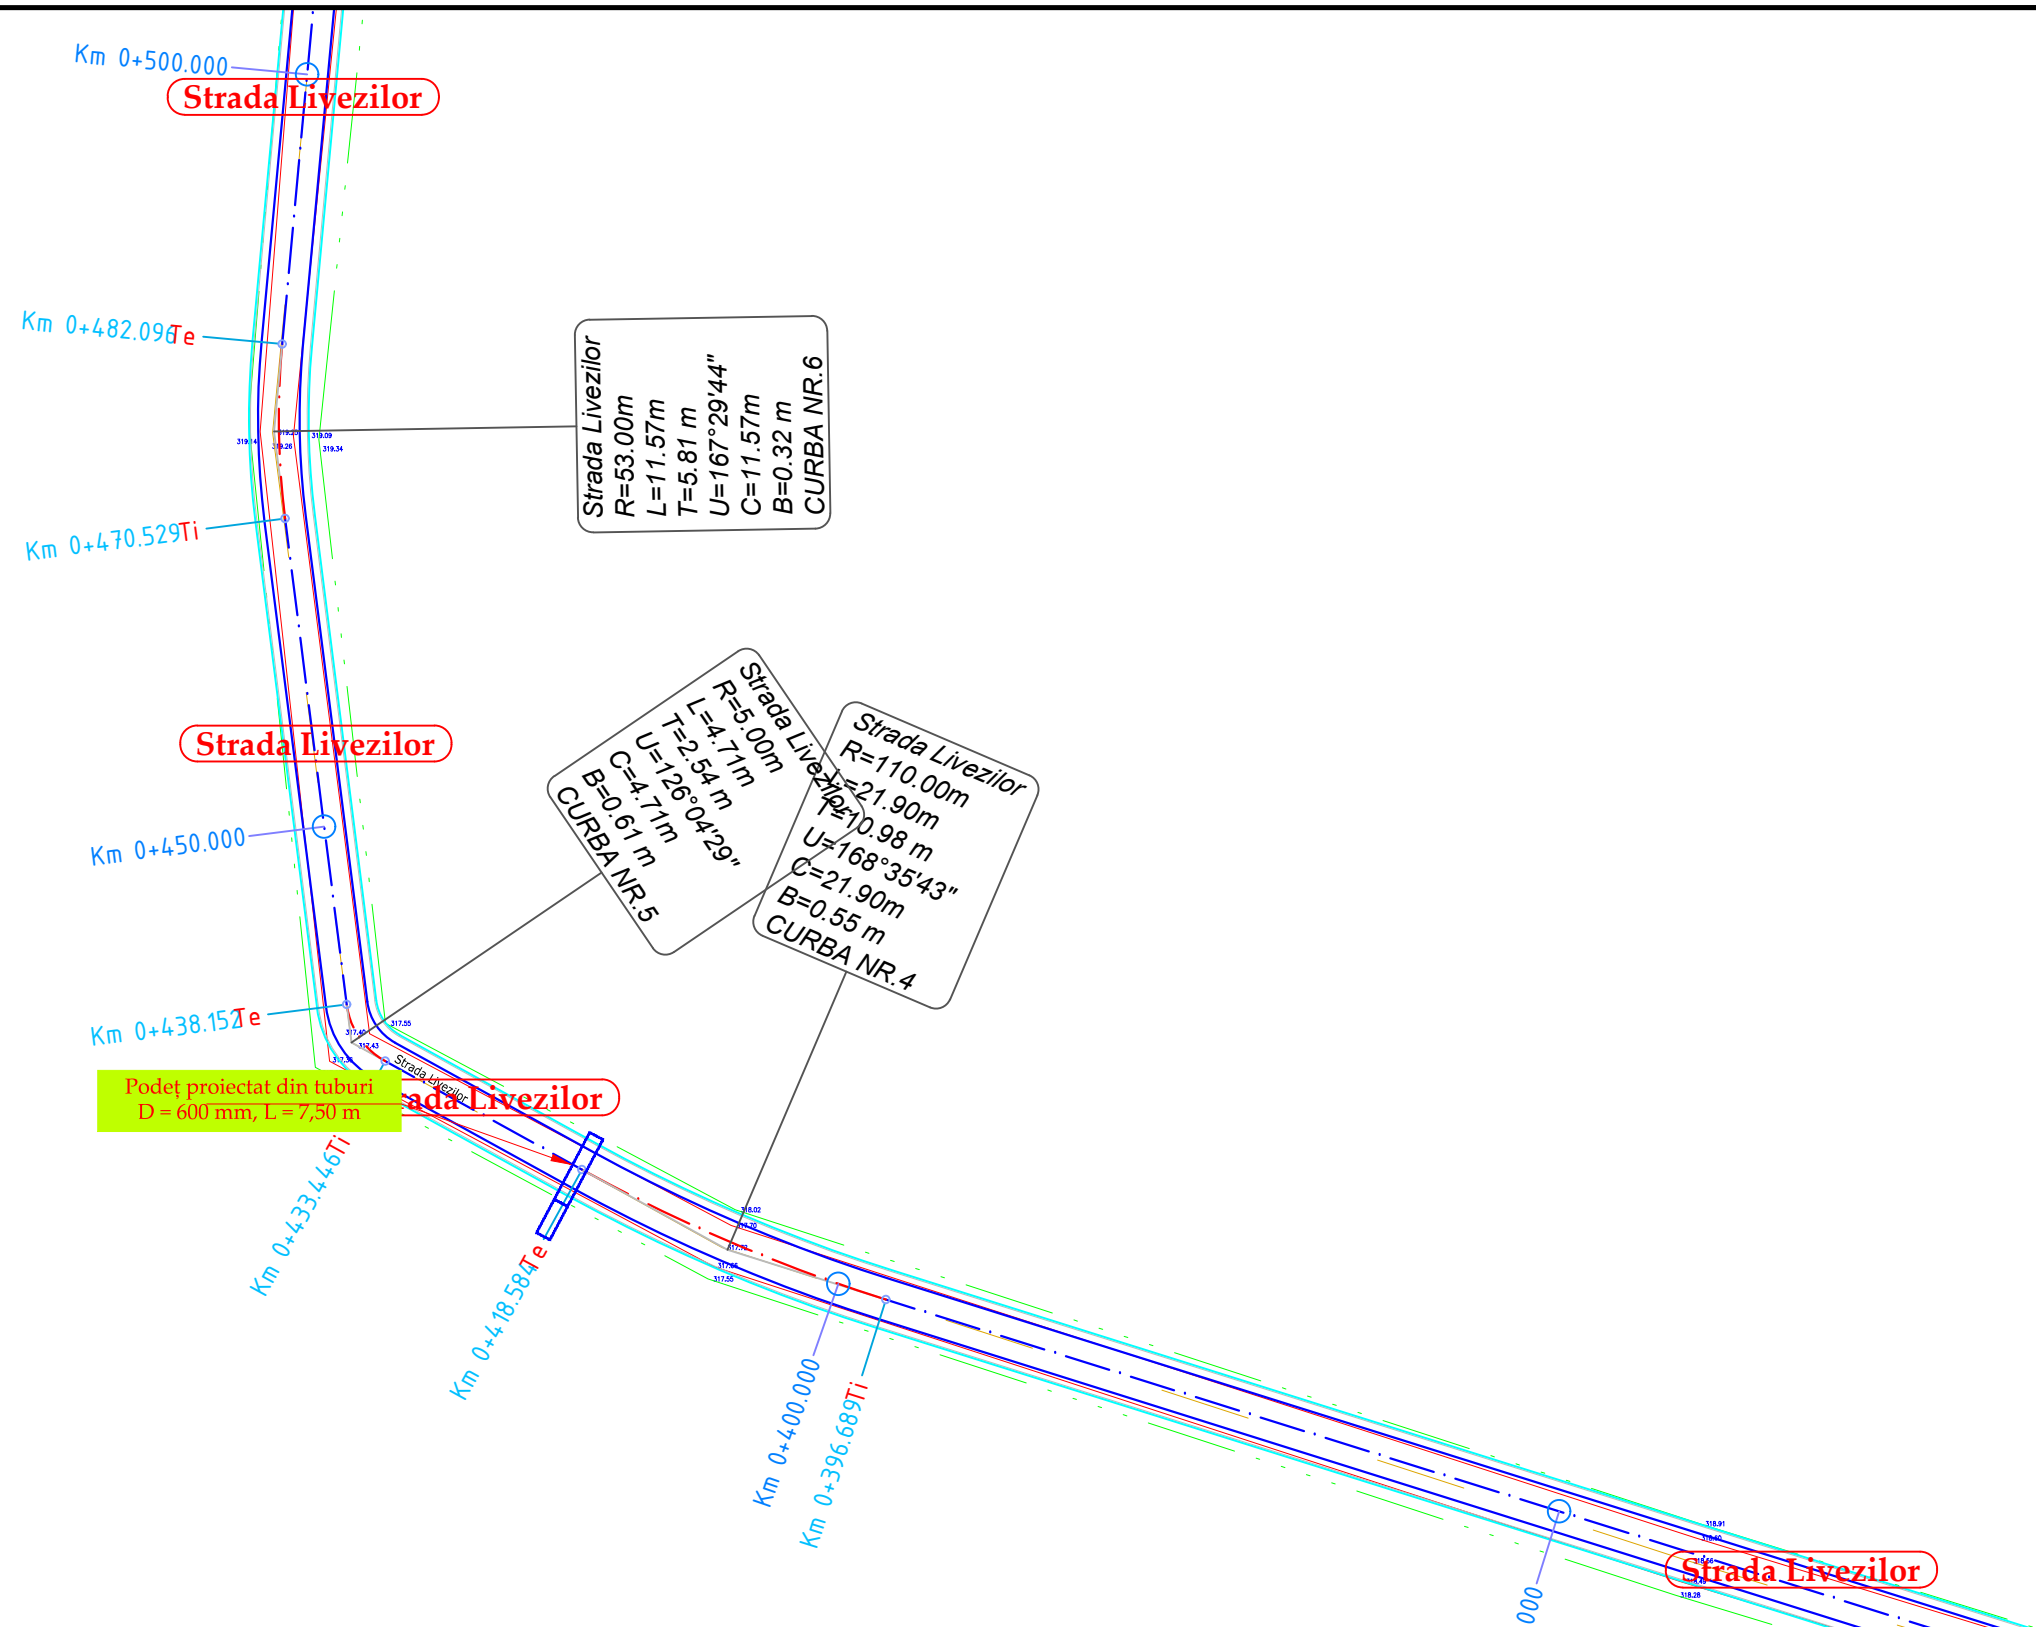


	NUME	SEMNATURA	CERINTA	REFERAT / EXPERTIZA	DATA
VERIFICATOR					
S.C. AQUA PROJECT S.R.L. Str. Petru Rares, nr. 63, bl. A4, sc. B, Ap. 9, Piatra Neamt Tel/Fax : 0233/624426 C.U.I. J27/580/2010, C.I.F. RO-27559846				<b>DENUMIREA PROIECTULUI:</b> "MODERNIZARE DRUMURI COMUNALE SI SATESTI IN COMUNA ION CREANGA, JUDETUL NEAMT"	PROIECT Nr. 2019
				<b>AMPLASAMENT:</b> Comuna Ion Creanga, judetul Neamt <b>BENEFICIAR:</b> Comuna Ion Creanga, judetul Neamt	
PROIECTAT	dr.ing. Craciun Eugeniu		SCARA	<i>Plan de situatie</i>	Faza: SF
DESENAT	Ing. Bulboaca Gheorghita-Marian		1:500		
VERIFICAT	dr.ing. Craciun Eugeniu		DATA		
SEF PROIECT	dr.ing. Craciun Eugeniu		2019		

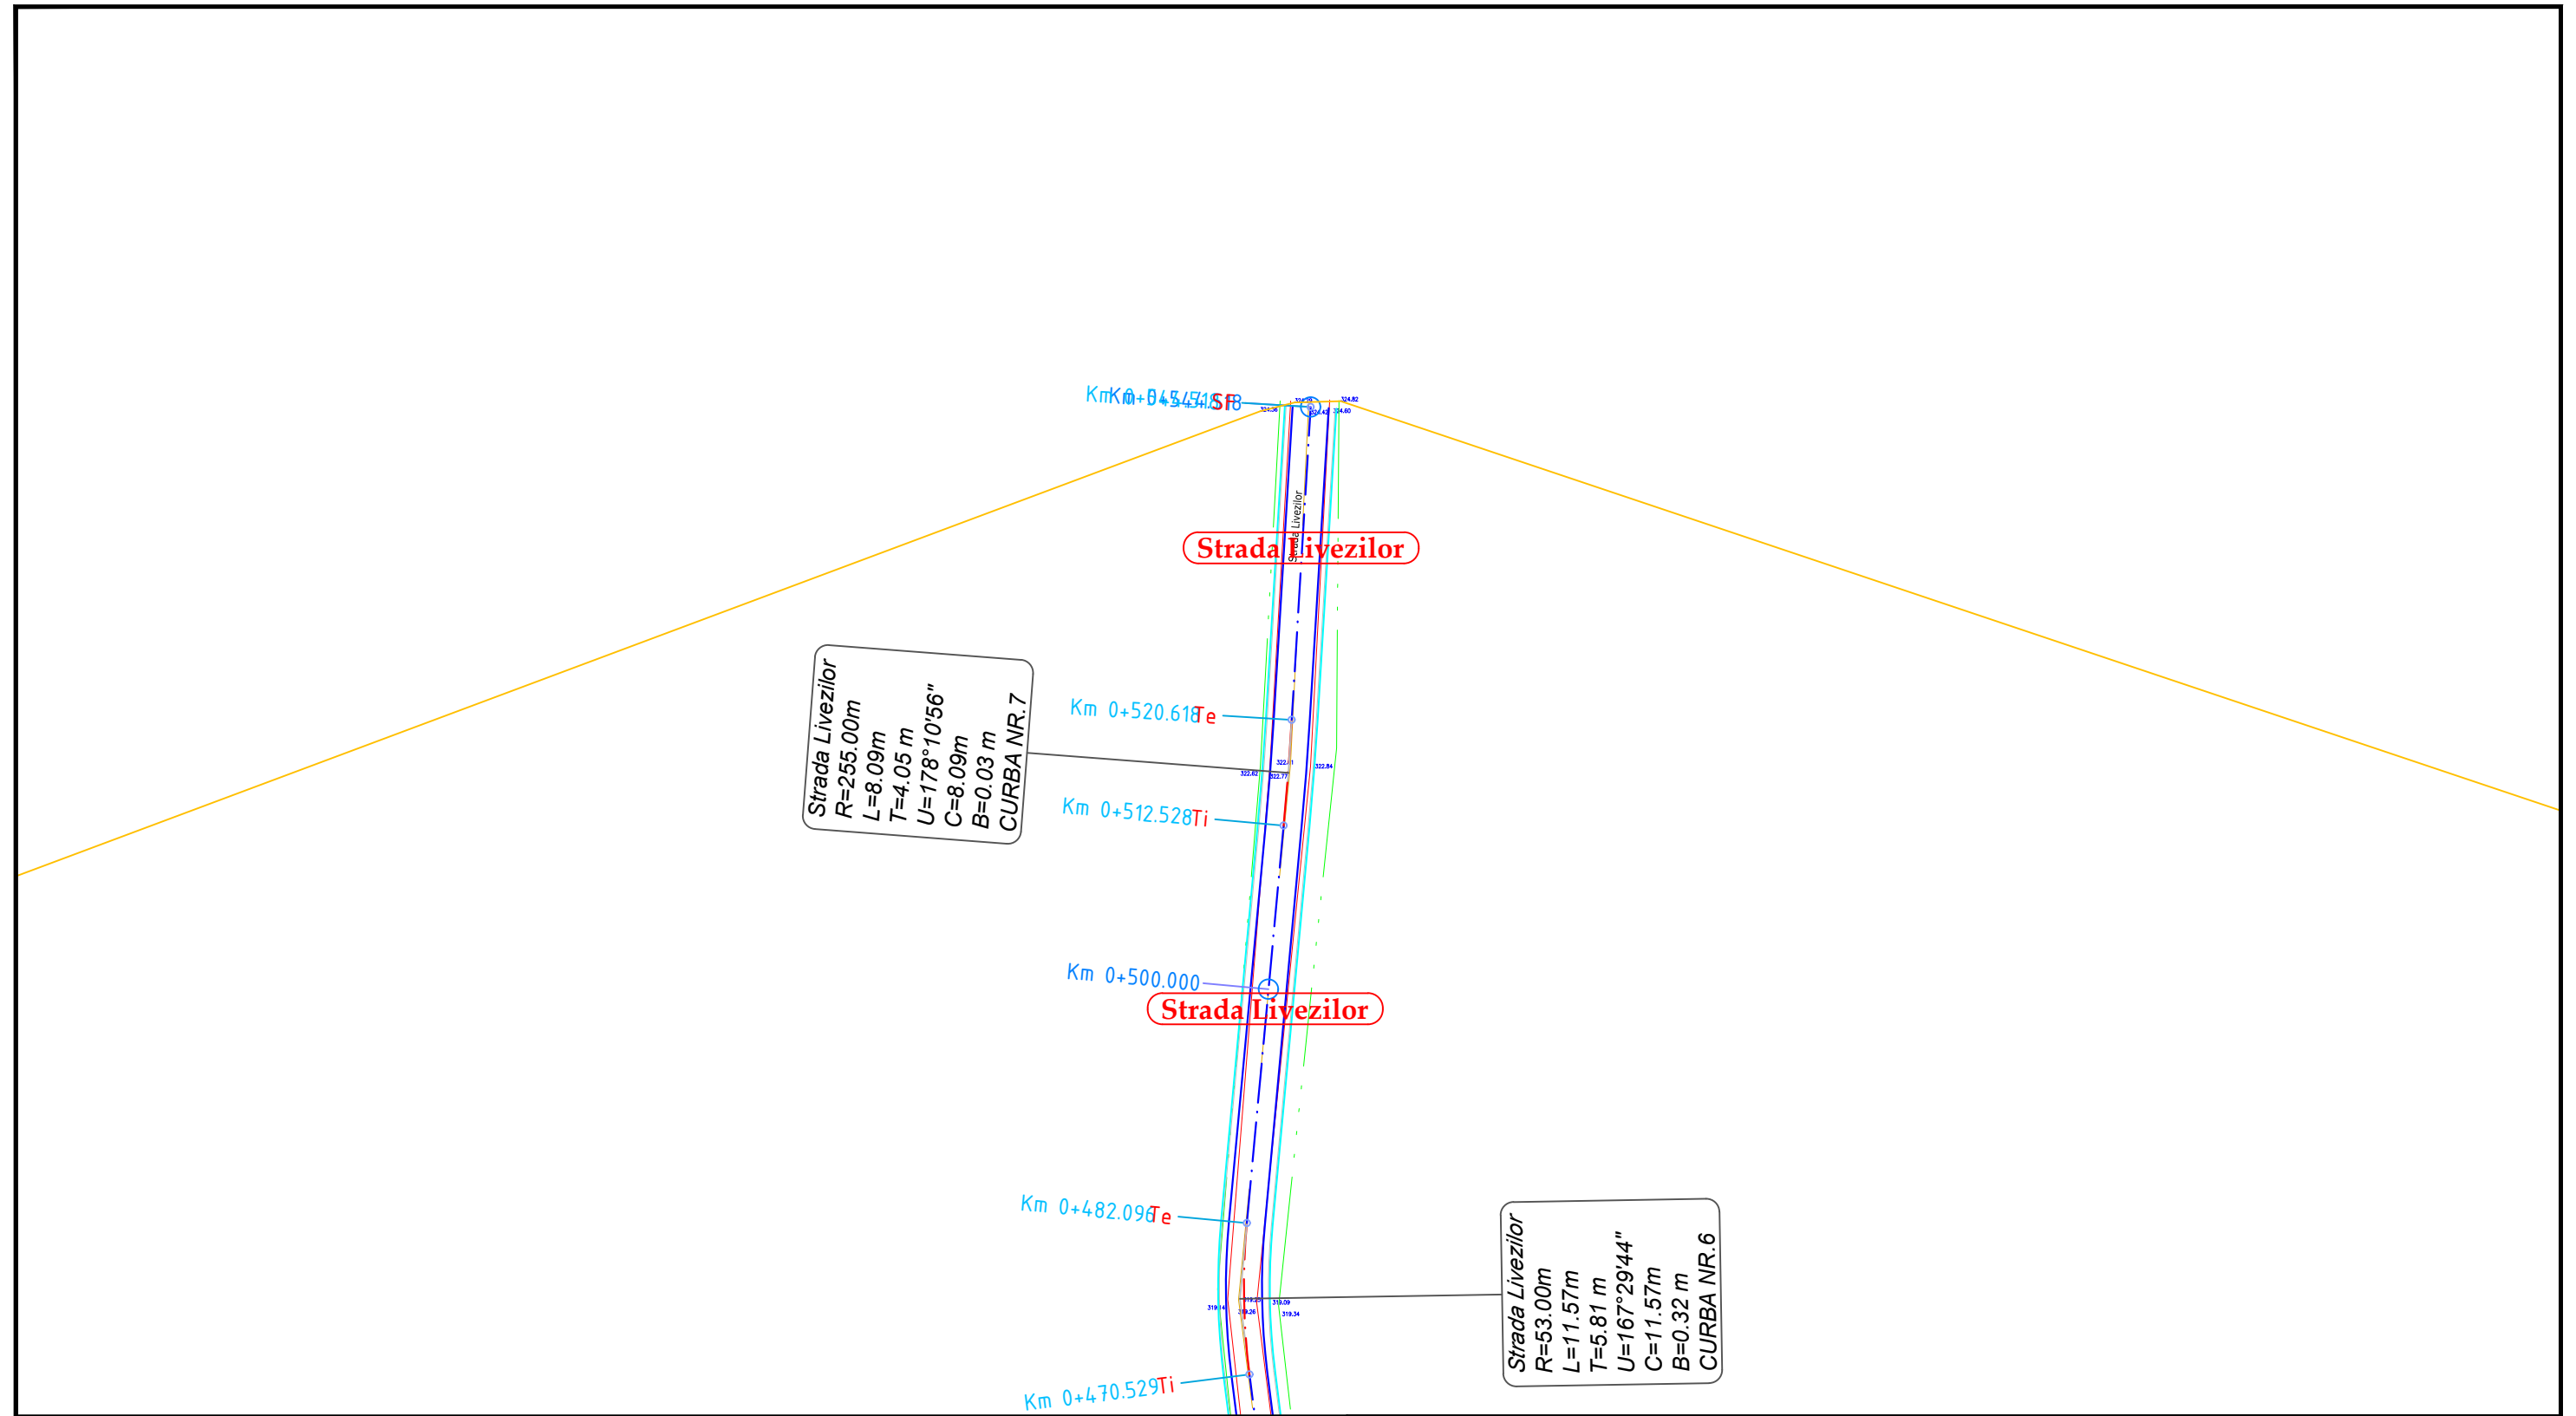

		NUME	SEMNATURA	CERINTA	REFERAT / EXPERTIZA	DATA	
VERIFICATOR							
S.C. AQUA PROJECT S.R.L. Str. Petru Rares, nr. 63, bl. A4, sc. B, Ap. 9, Piatra Neamt Tel/Fax : 0233/624426 C.U.I. J27/580/2010, C.I.F. RO-27559846			<b>DENUMIREA PROIECTULUI:</b> "MODERNIZARE DRUMURI COMUNALE SI SATESTI IN COMUNA ION CREANGA, JUDETUL NEAMT"			PROIECT Nr. 2019	
			<b>AMPLASAMENT:</b> Comuna Ion Creanga, judetul Neamt <b>BENEFICIAR:</b> Comuna Ion Creanga, judetul Neamt				
PROIECTAT	dr.ing. Craciun Eugeniu		SCARA	<b>DENUMIRE PLANȘĂ:</b>  <i>Plan de situatie</i>			Faza: SF
DESENAT	Ing. Bulboaca Gheorghita-Marian		1:500				
VERIFICAT	dr.ing. Craciun Eugeniu		DATA				
SEF PROIECT	dr.ing. Craciun Eugeniu		2019				
						PLANSA PL 2.63	

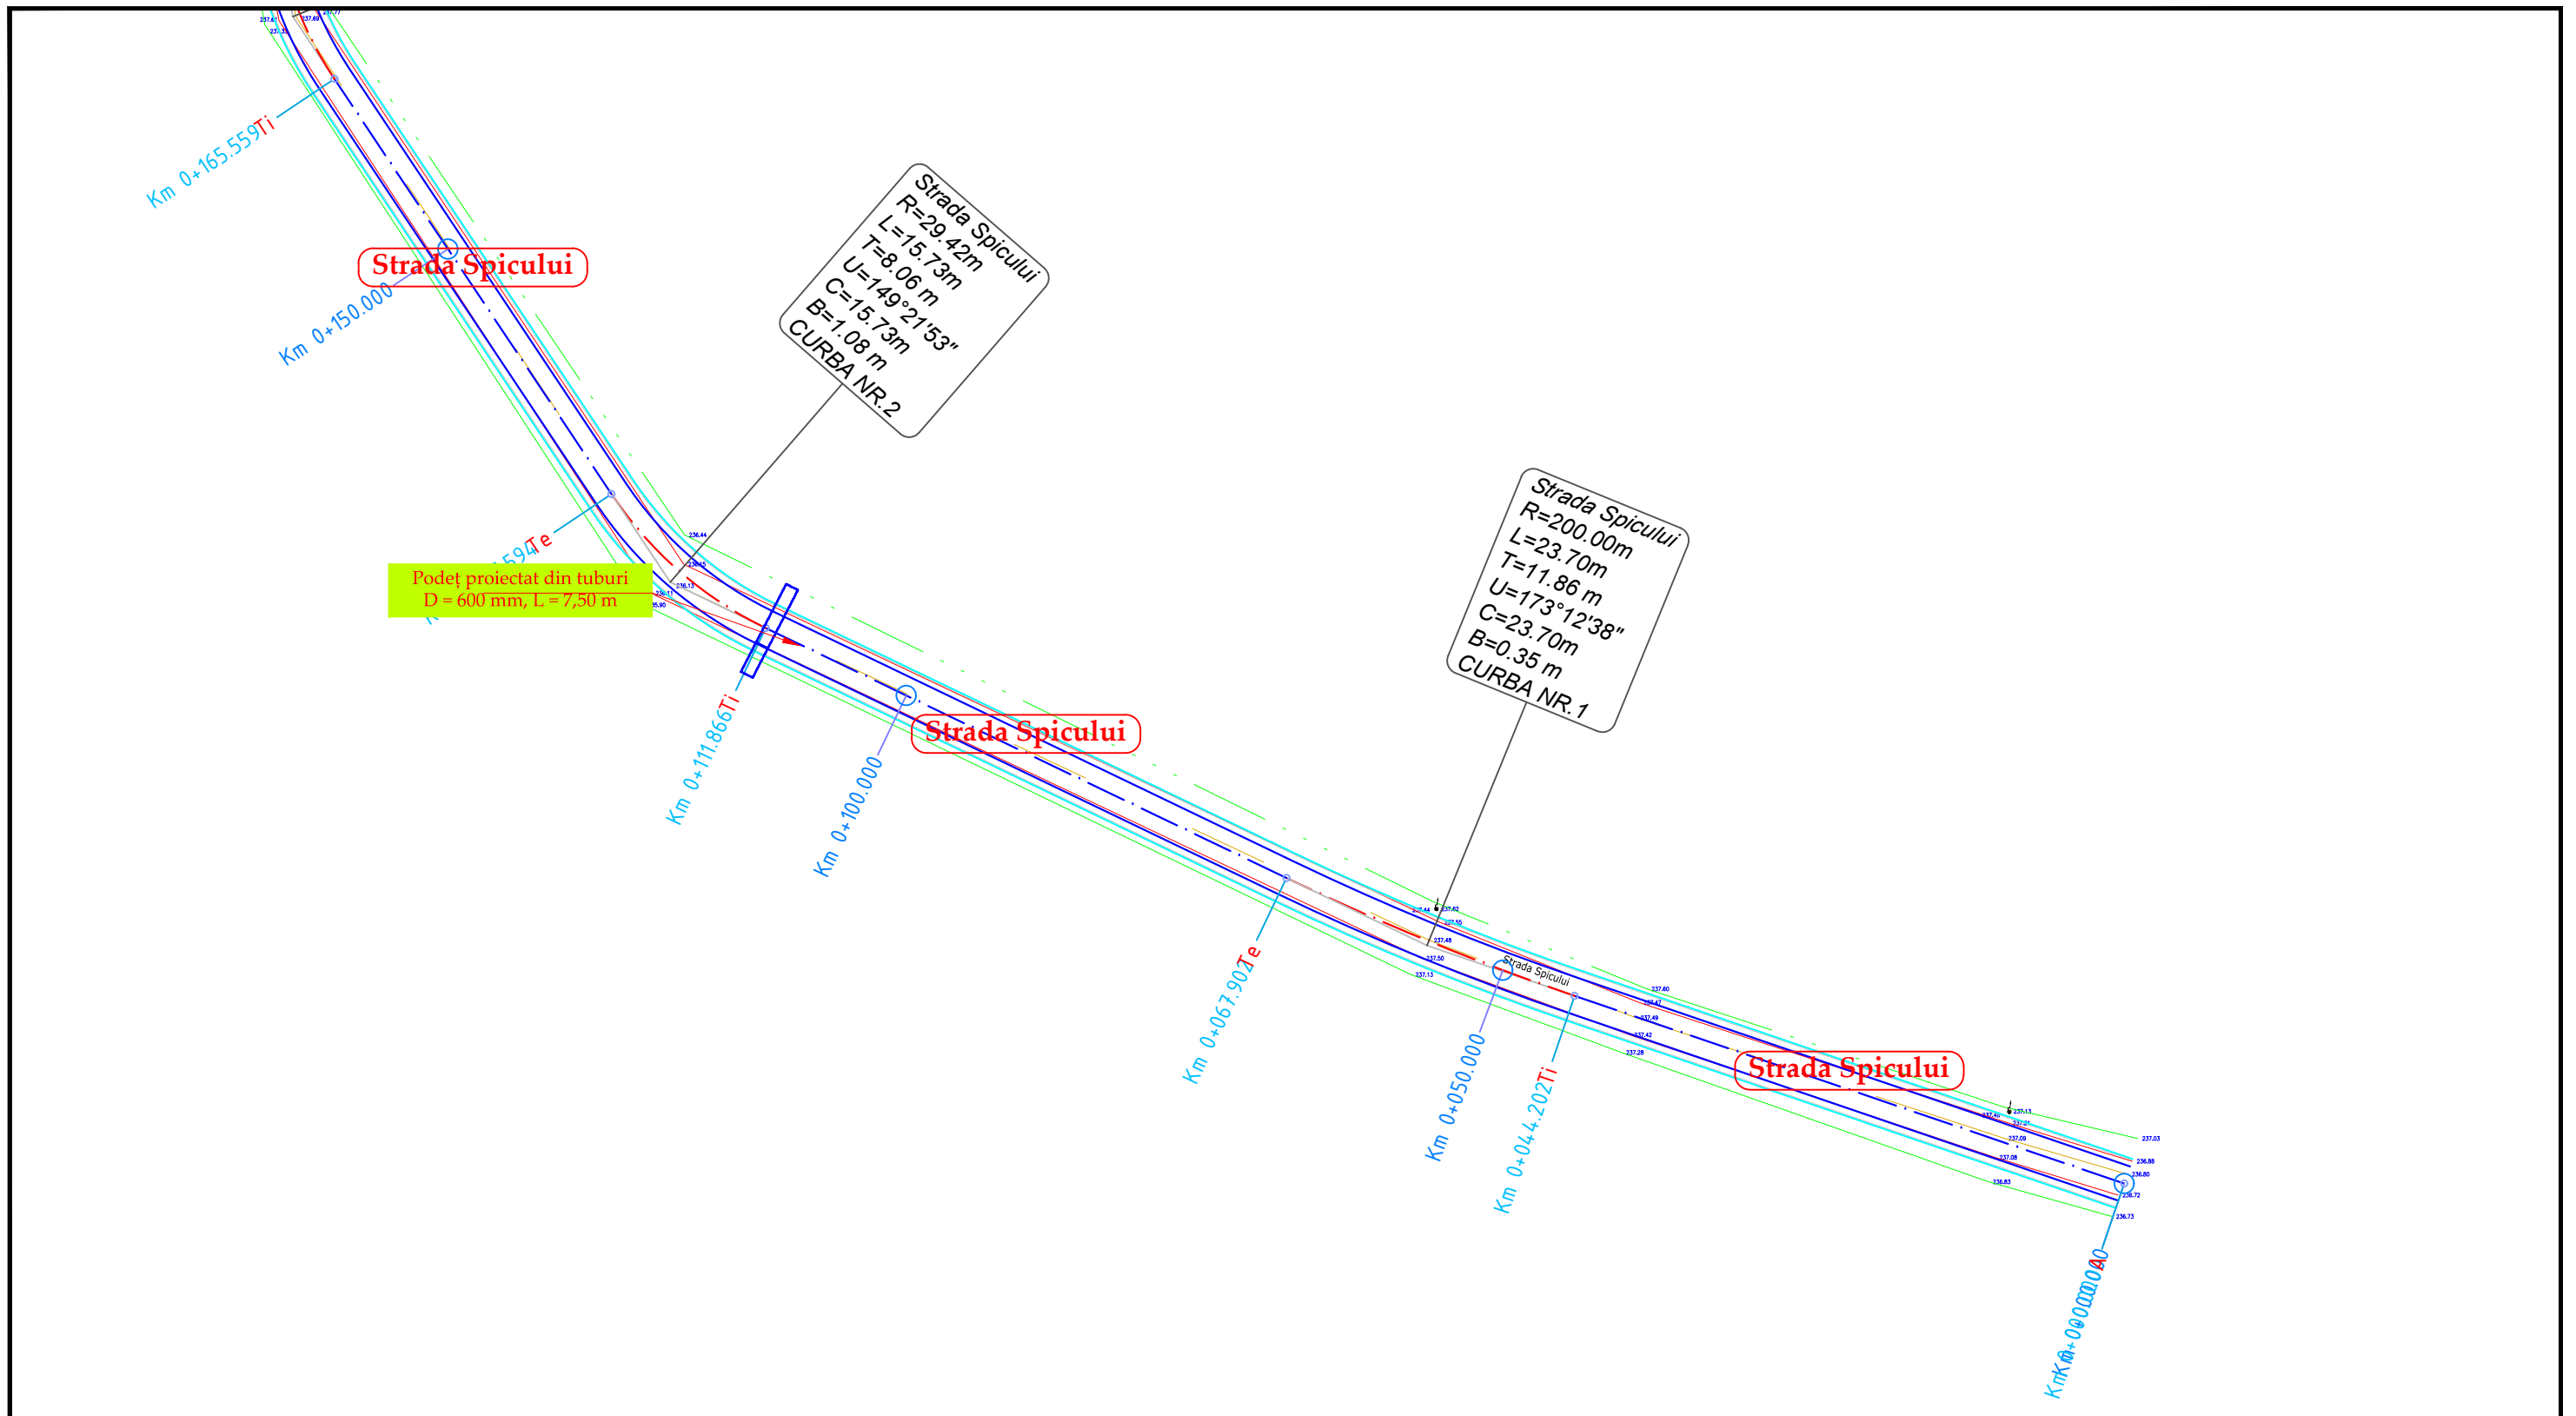

		NUME	SEMNATURA	CERINTA	REFERAT / EXPERTIZA	DATA
VERIFICATOR						
S.C. AQUA PROJECT S.R.L. Str. Petru Rares, nr. 63, bl. A4, sc. B, Ap. 9, Piatra Neamt Tel/Fax : 0233/624426 C.U.I. J27/580/2010, C.I.F. RO-27559846			<b>DENUMIREA PROIECTULUI:</b> "MODERNIZARE DRUMURI COMUNALE SI SATESTI IN COMUNA ION CREANGA, JUDETUL NEAMT"		PROIECT Nr. 2019	
		<b>AMPLASAMENT:</b> Comuna Ion Creanga, judetul Neamt <b>BENEFICIAR:</b> Comuna Ion Creanga, judetul Neamt				
PROIECTAT	dr.ing. Craciun Eugeniu		SCARA	<b>DENUMIRE PLANȘĂ:</b>  <i>Plan de situatie</i>		Faza: SF
DESENAT	Ing. Bulboaca Gheorghita-Marian		1:500			
VERIFICAT	dr.ing. Craciun Eugeniu		DATA			
SEF PROIECT	dr.ing. Craciun Eugeniu		2019			
						PLANSA PL 2.64

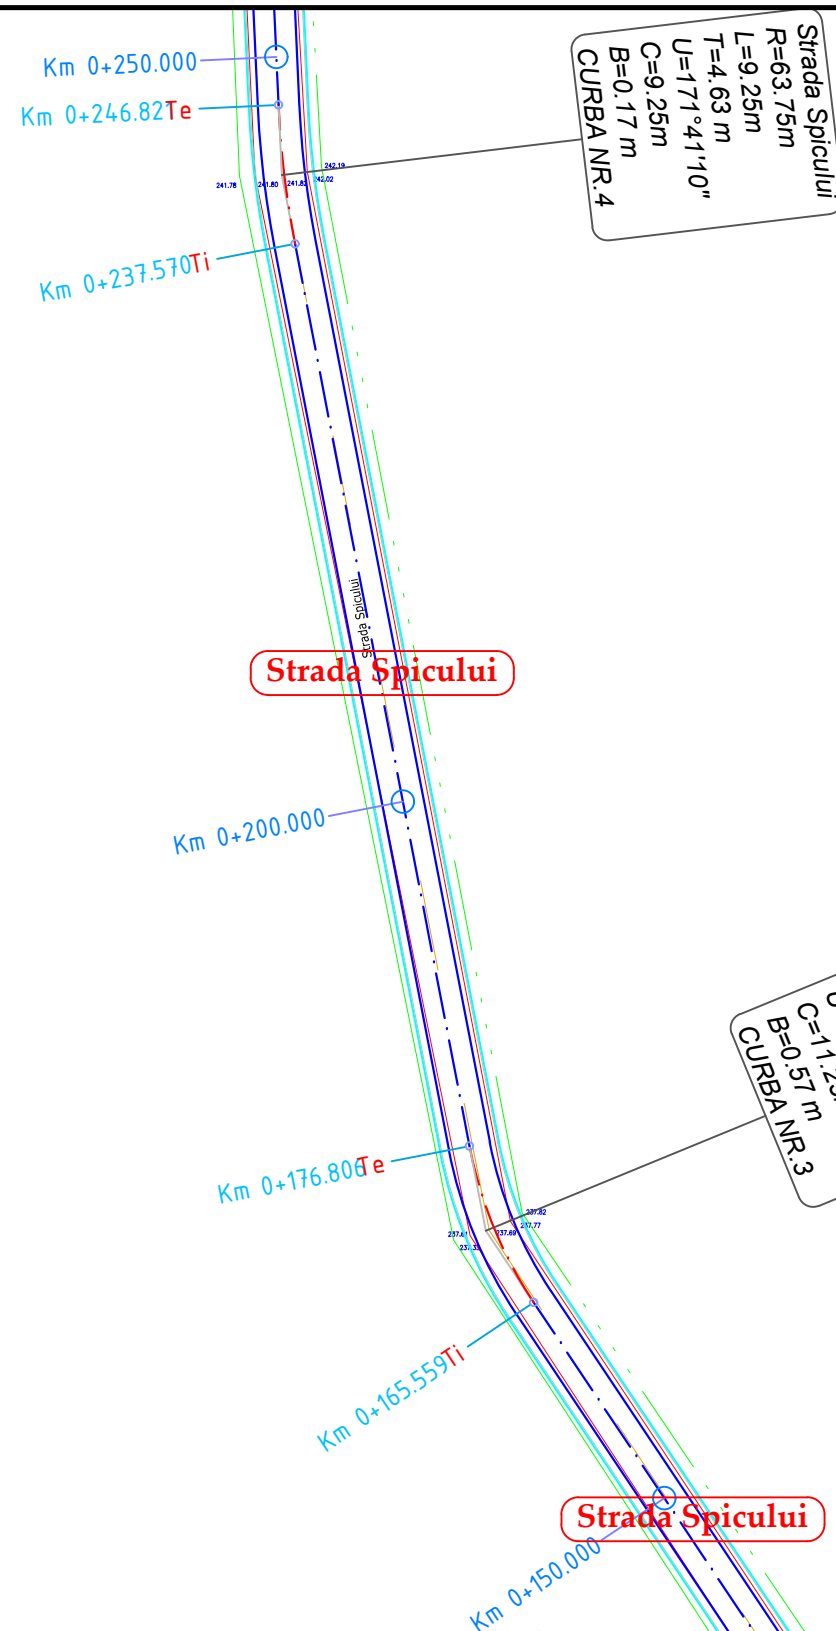

		NUME	SEMNATURA	CERINTA	REFERAT / EXPERTIZA	DATA
VERIFICATOR						
S.C. AQUA PROJECT S.R.L. Str. Petru Rares, nr. 63, bl. A4, sc. B, Ap. 9, Piatra Neamt Tel/Fax : 0233/624426 C.U.I. J27/580/2010, C.I.F. RO-27559846			<b>DENUMIREA PROIECTULUI:</b> "MODERNIZARE DRUMURI COMUNALE SI SATESTI IN COMUNA ION CREANGA, JUDETUL NEAMT"			PROIECT Nr. 2019
PROIECTAT <i>dr.ing. Craciun Eugeniu</i> SCARA		<b>AMPLASAMENT:</b> Comuna Ion Creanga, judetul Neamt <b>BENEFICIAR:</b> Comuna Ion Creanga, judetul Neamt			Faza: SF  <i>Plan de situatie</i>  PLANSA PL 2.65	
DESENAT Ing. Bulboaca Gheorghita-Marian  1:500		<b>DENUMIRE PLANȘĂ:</b>				
VERIFICAT <i>dr.ing. Craciun Eugeniu</i> DATA		2019				
SEF PROIECT <i>dr.ing. Craciun Eugeniu</i>						

**Strada Spicului**

Strada Spicului  
 R=1048.34m  
 L=43.86m  
 T=21.93 m  
 U=177°36'10"  
 C=43.86m  
 B=0.23 m  
 CURBA NR.5

Km 0+314.52Te

Km 0+300.000

Km 0+270.660Ti






**Strada Spicului**

Strada Spicului  
 R=63.75m  
 L=9.25m  
 T=4.63 m  
 U=171°41'10"  
 C=9.25m  
 B=0.17 m  
 CURBA NR.4

Km 0+250.000

Km 0+246.82Te

Km 0+237.570Ti

	NUME	SEMNATURA	CERINTA	REFERAT / EXPERTIZA	DATA
VERIFICATOR					
<b>S.C. AQUA PROJECT S.R.L.</b> Str. Petru Rares, nr, 63, bl. A4, sc. B, Ap. 9 , Piatra Neamt Tel/Fax : 0233/624426 C.U.I. J27/580/2010, C.I.F. RO-27559846				<b>DENUMIREA PROIECTULUI:</b> "MODERNIZARE DRUMURI COMUNALE SI SATESTI IN COMUNA ION CREANGA, JUDETUL NEAMT"	PROIECT Nr. 2019
		<b>AMPLASAMENT:</b> Comuna Ion Creanga, judetul Neamt <b>BENEFICIAR:</b> Comuna Ion Creanga, judetul Neamt		<b>DENUMIRE PLANȘĂ:</b> Plan de situatie	
PROIECTAT	dr.ing. Craciun Eugeniu		SCARA		Faza: SF
DESENAT	Ing. Bulboaca Gheorghita-Marian		1:500		PLANSA PL 2.66
VERIFICAT	dr.ing. Craciun Eugeniu		DATA		
SEF PROIECT	dr.ing. Craciun Eugeniu		2019		

Strada Spicului  
 R=200.26m  
 L=18.53m  
 T=9.27 m  
 U=174°41'50"  
 C=18.53m  
 B=0.21 m  
 CURBA NR.7







Km 0+412.28Te  
 Km 0+400.000  
 Km 0+393.754Ti


Strada Spicului

Km 0+371.78Te  
 Km 0+358.684Ti  
 Km 0+350.000

Strada Spicului


Strada Spicului  
 R=211.82m  
 L=13.10m  
 T=6.55 m  
 U=176°27'19"  
 C=13.10m  
 B=0.10 m  
 CURBA NR.6



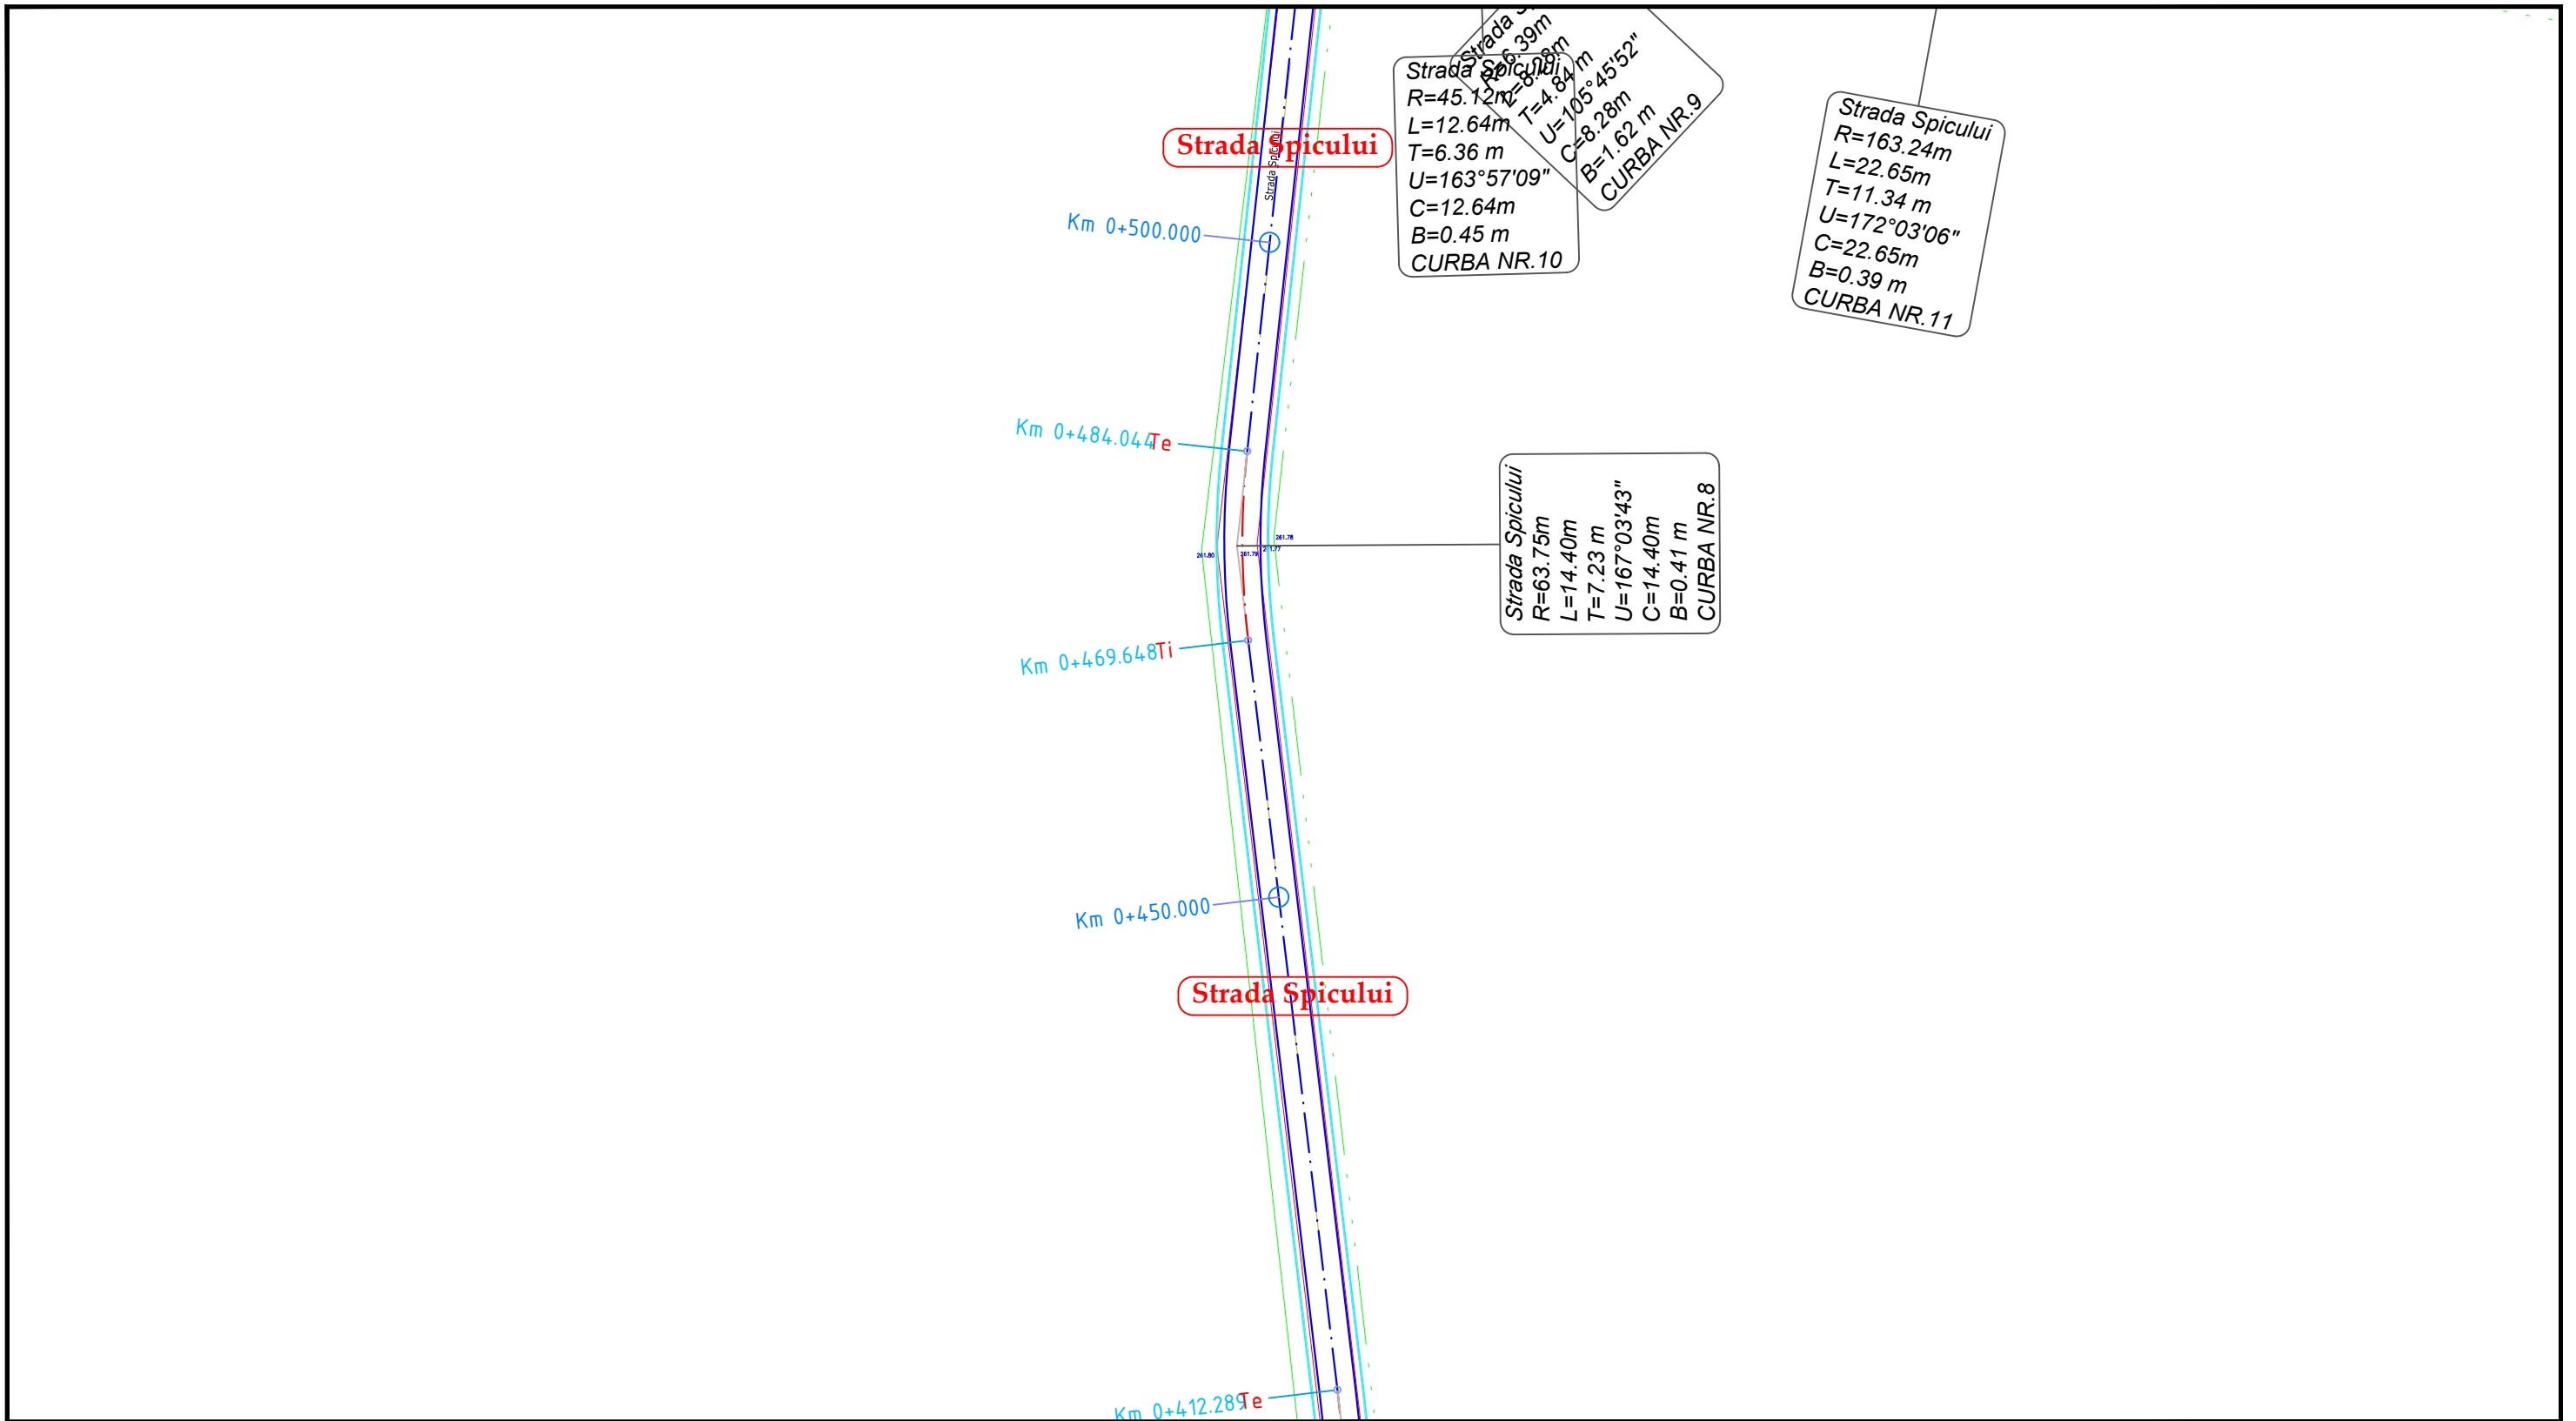


		NUME	SEMNATURA	CERINTA	REFERAT / EXPERTIZA	DATA
VERIFICATOR						
S.C. AQUA PROJECT S.R.L. Str. Petru Rares, nr, 63, bl. A4, sc. B, Ap. 9 , Piatra Neamt Tel/Fax : 0233/624426 C.U.I. J27/580/2010, C.I.F. RO-27559846		 	<b>DENUMIREA PROIECTULUI:</b> "MODERNIZARE DRUMURI COMUNALE SI SATESTI IN COMUNA ION CREANGA, JUDETUL NEAMT"		PROIECT Nr. 2019	
		<b>AMPLASAMENT:</b> Comuna Ion Creanga, judetul Neamt <b>BENEFICIAR:</b> Comuna Ion Creanga, judetul Neamt				
PROIECTAT	dr.ing. Craciun Eugeniu		SCARA	<b>DENUMIRE PLANȘĂ:</b> Plan de situatie		Faza: SF
DESENAT	Ing. Bulboaca Gheorghita-Marian		1:500			
VERIFICAT	dr.ing. Craciun Eugeniu		DATA			
SEF PROIECT	dr.ing. Craciun Eugeniu		2019			
						PLANSA PL 2.67

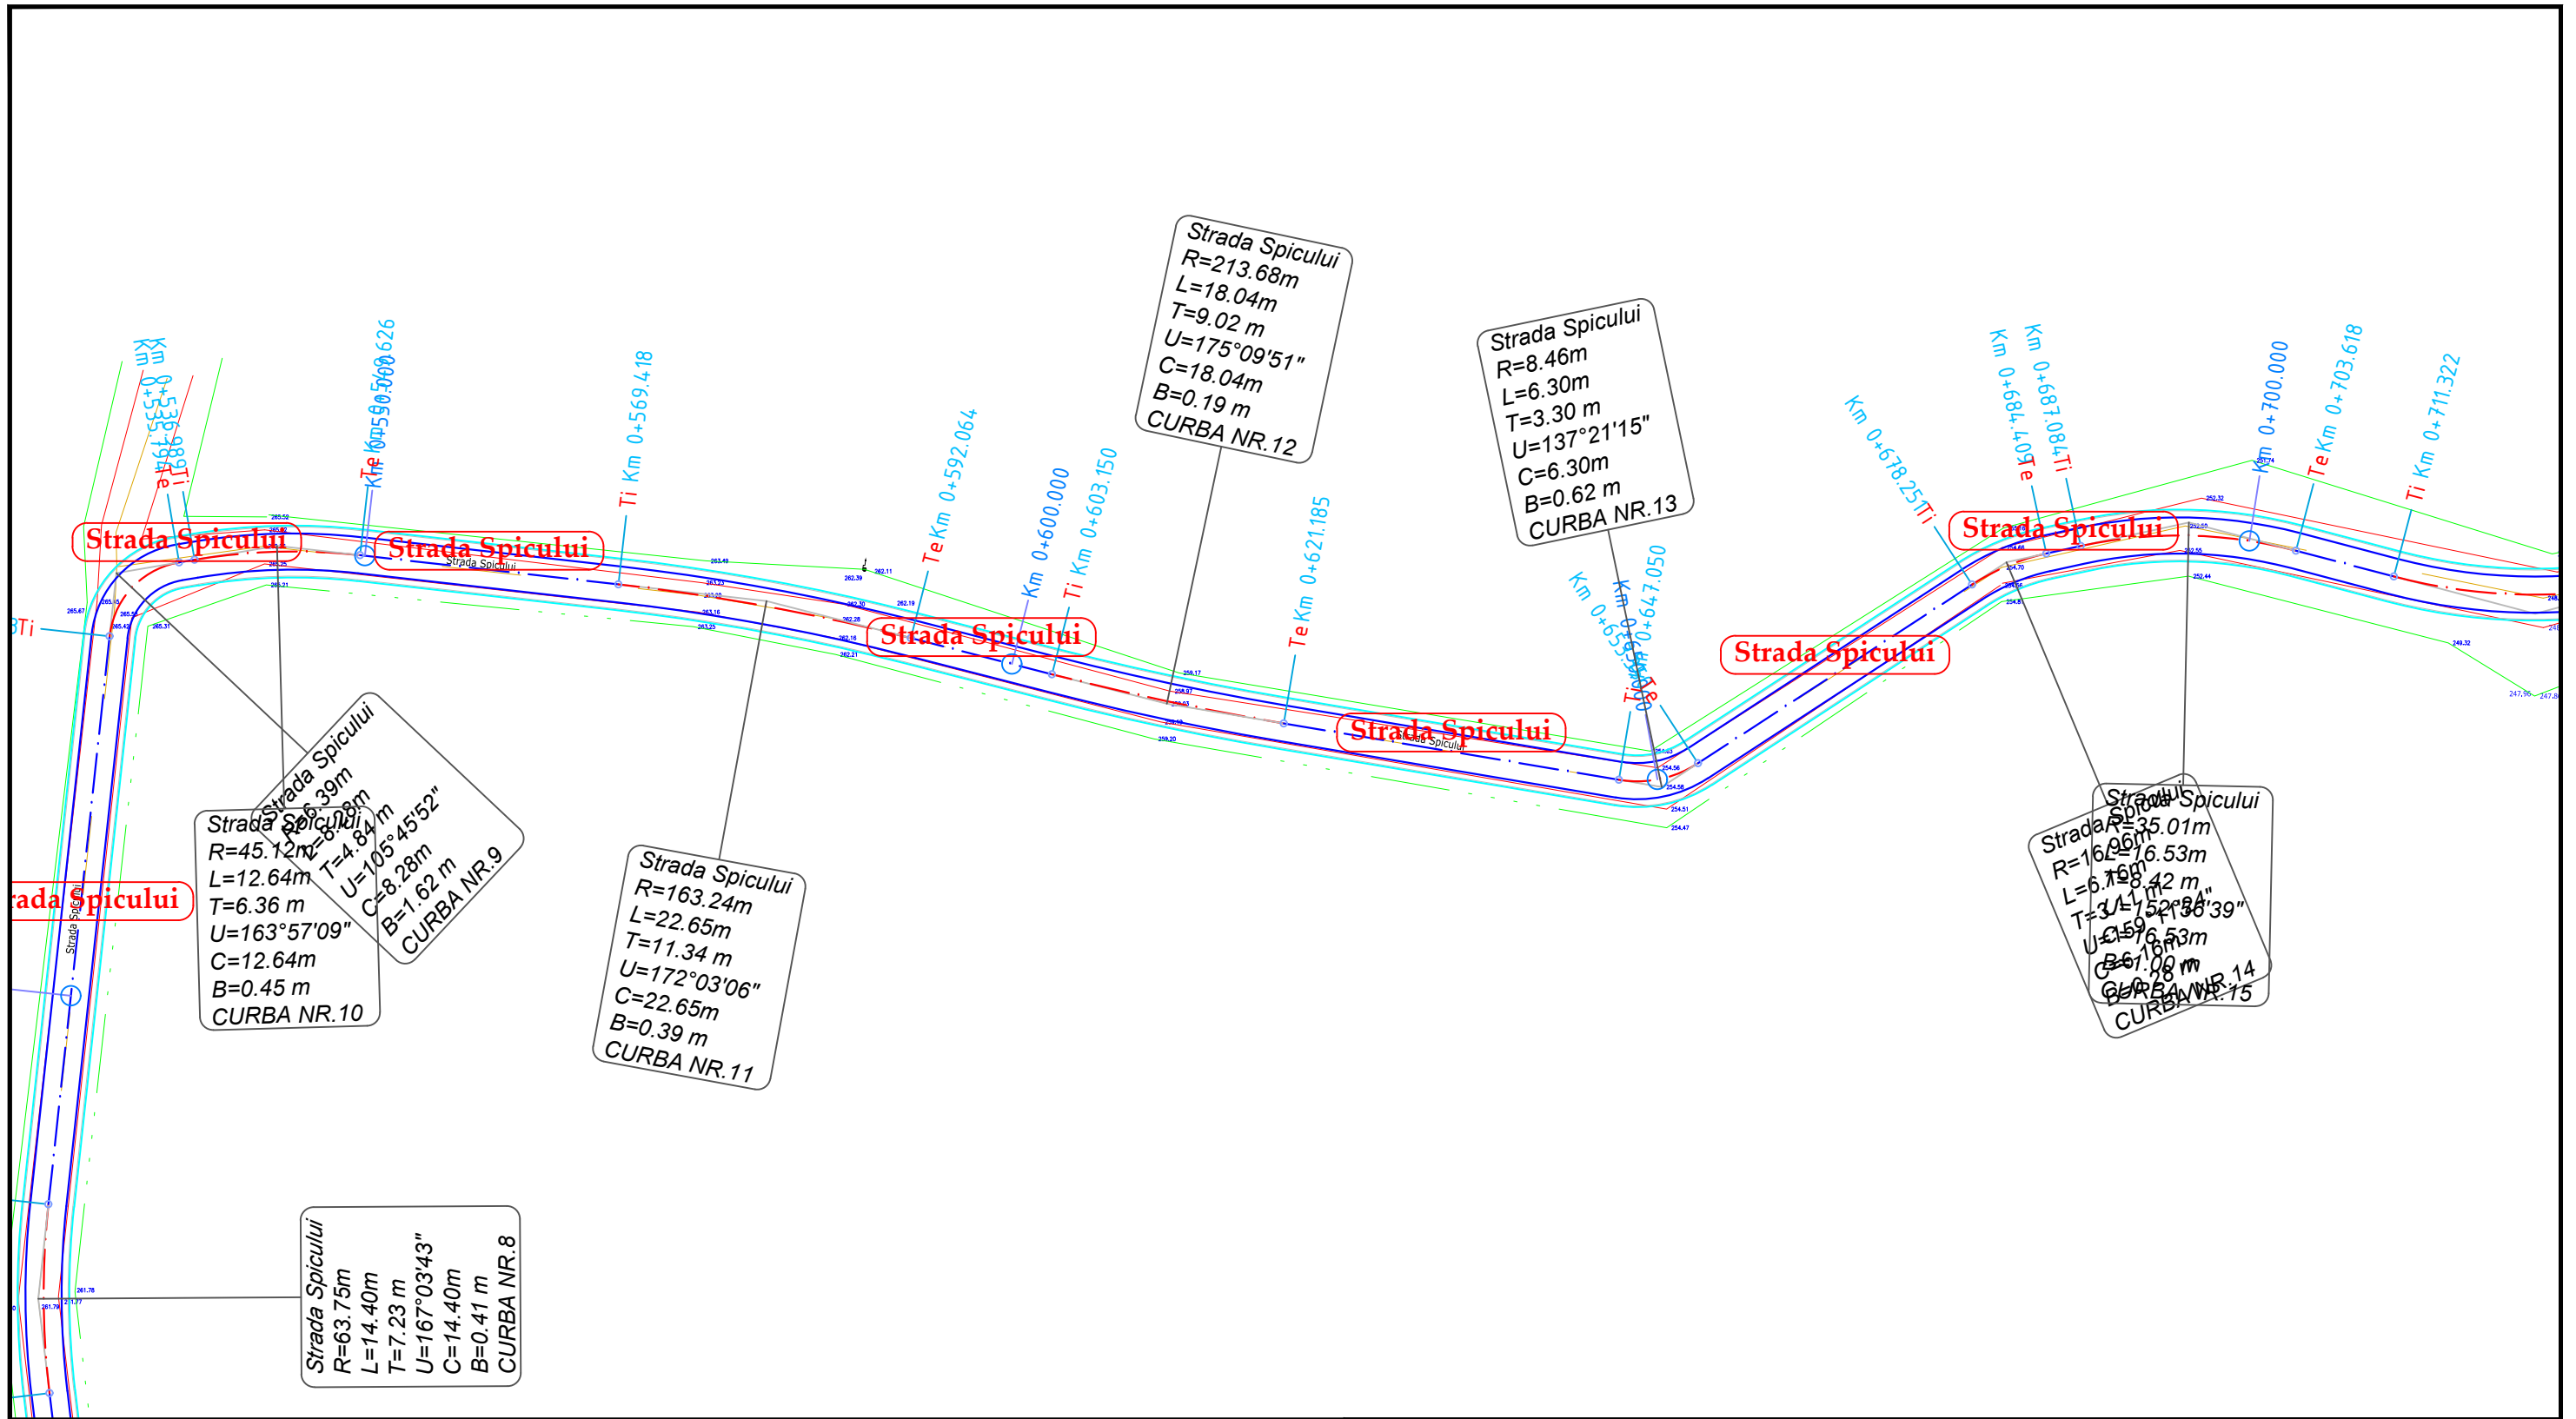


		NUME	SEMNATURA	CERINTA	REFERAT / EXPERTIZA	DATA	
VERIFICATOR							
S.C. AQUA PROJECT S.R.L. Str. Petru Rares, nr, 63, bl. A4, sc. B, Ap. 9 , Piatra Neamt Tel/Fax : 0233/624426 C.U.I. J27/580/2010, C.I.F. RO-27559846			<b>DENUMIREA PROIECTULUI:</b> "MODERNIZARE DRUMURI COMUNALE SI SATESTI IN COMUNA ION CREANGA, JUDETUL NEAMT"			PROIECT Nr. 2019	
			<b>AMPLASAMENT:</b> Comuna Ion Creanga, judetul Neamt <b>BENEFICIAR:</b> Comuna Ion Creanga, judetul Neamt				
PROIECTAT	dr.ing. Craciun Eugeniu		SCARA	<b>DENUMIRE PLANSĂ:</b>  <i>Plan de situatie</i>			Faza: SF
DESENAT	Ing. Bulboaca Gheorghita-Marian		1:500				
VERIFICAT	dr.ing. Craciun Eugeniu		DATA				
SEF PROIECT	dr.ing. Craciun Eugeniu		2019				
						PLANSA PL 2.68	








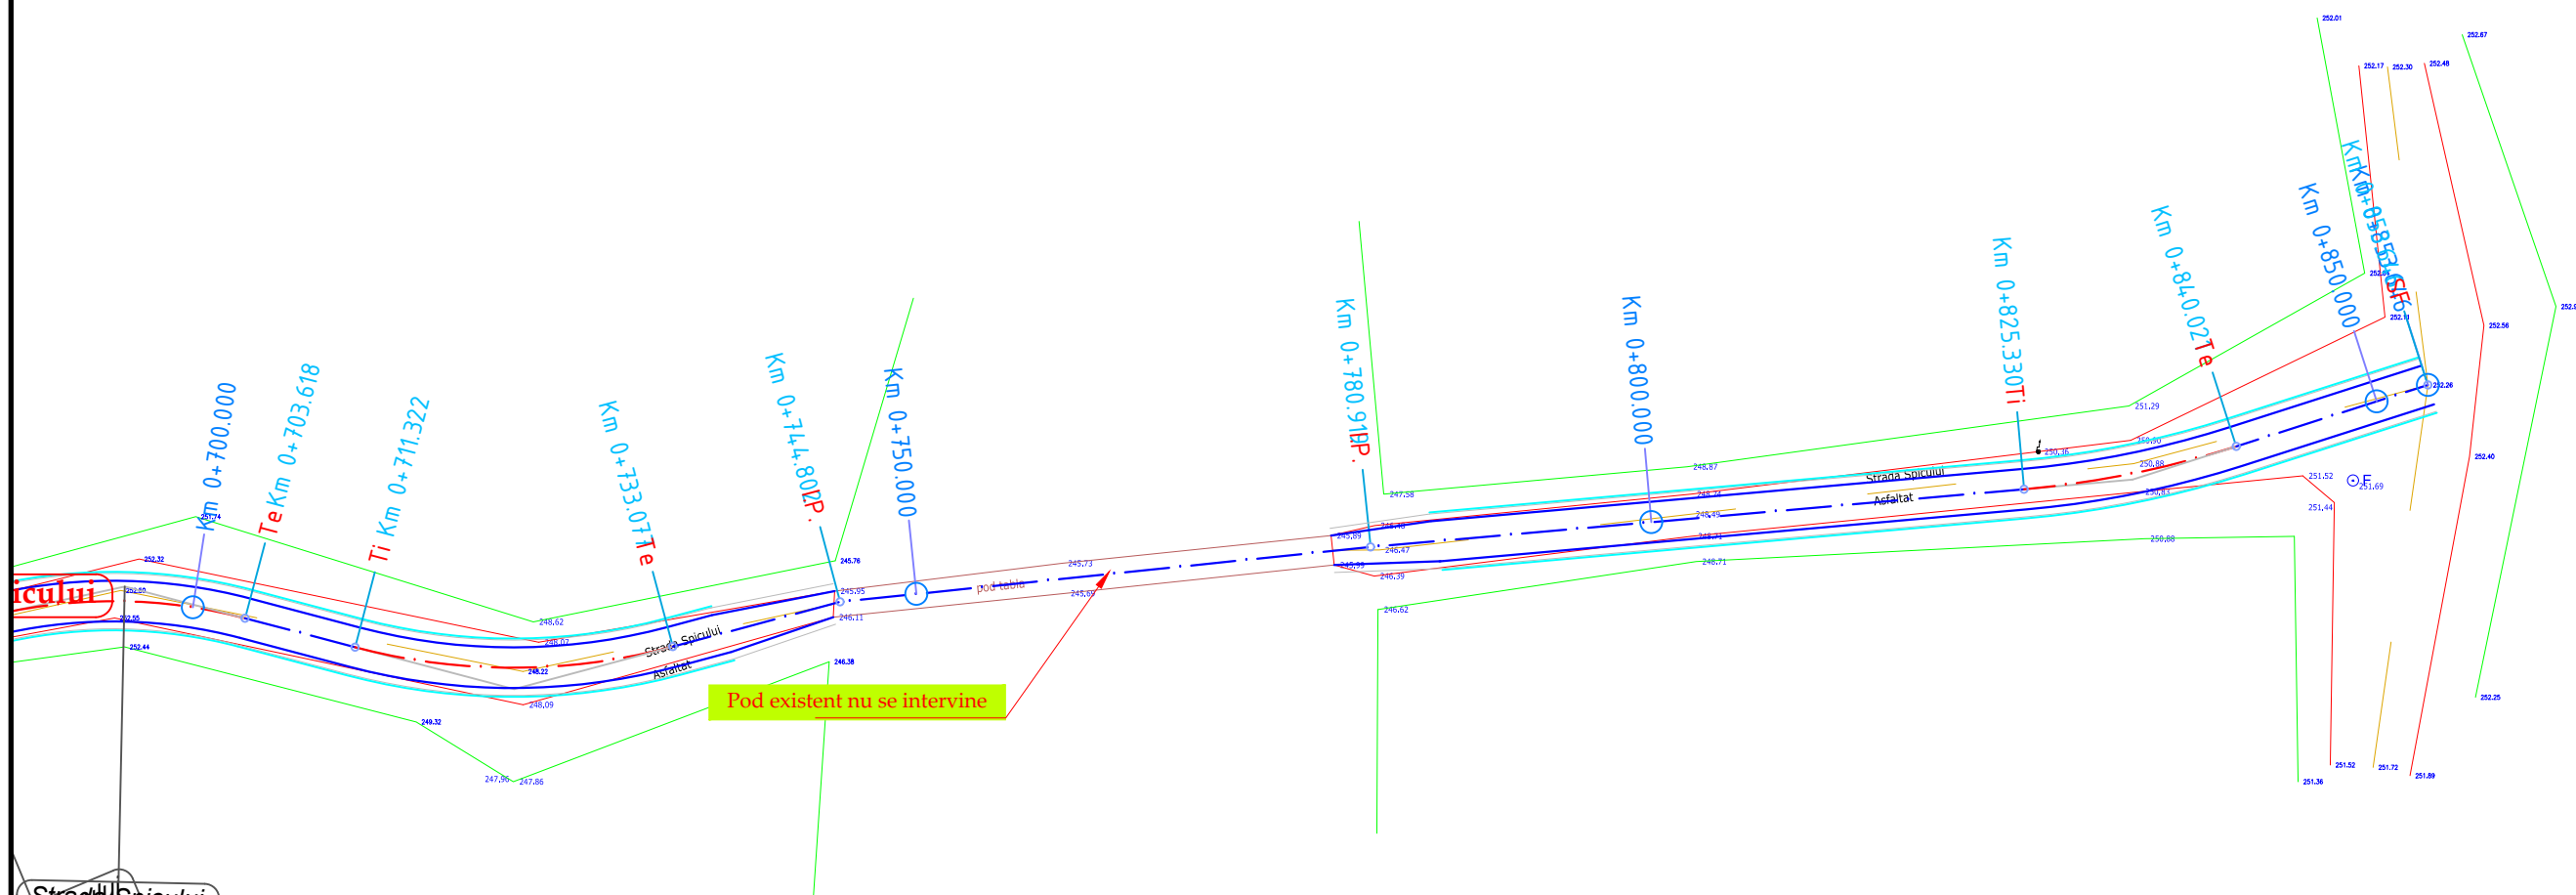


		NUME	SEMNATURA	CERINTA	REFERAT / EXPERTIZA	DATA
VERIFICATOR						
S.C. AQUA PROJECT S.R.L. Str. Petru Rares, nr, 63, bl. A4, sc. B, Ap. 9, Piatra Neamt Tel/Fax : 0233/624426 C.U.I. J27/580/2010, C.I.F. RO-27559846			<b>DENUMIREA PROIECTULUI:</b> "MODERNIZARE DRUMURI COMUNALE SI SATESTI IN COMUNA ION CREANGA, JUDETUL NEAMT"			PROIECT Nr. 2019
PROIECTAT <i>dr.ing. Craciun Eugeniu</i>  SCARA		<b>AMPLASAMENT:</b> Comuna Ion Creanga, judetul Neamt <b>BENEFICIAR:</b> Comuna Ion Creanga, judetul Neamt			Faza: SF  <i>Plan de situatie</i>	
DESENAT Ing. Bulboaca Gheorghita-Marian  1:500		<b>DENUMIRE PLANȘĂ:</b>				PLANSA PL 2.69
VERIFICAT <i>dr.ing. Craciun Eugeniu</i>  DATA		2019				
SEF PROIECT <i>dr.ing. Craciun Eugeniu</i> 						

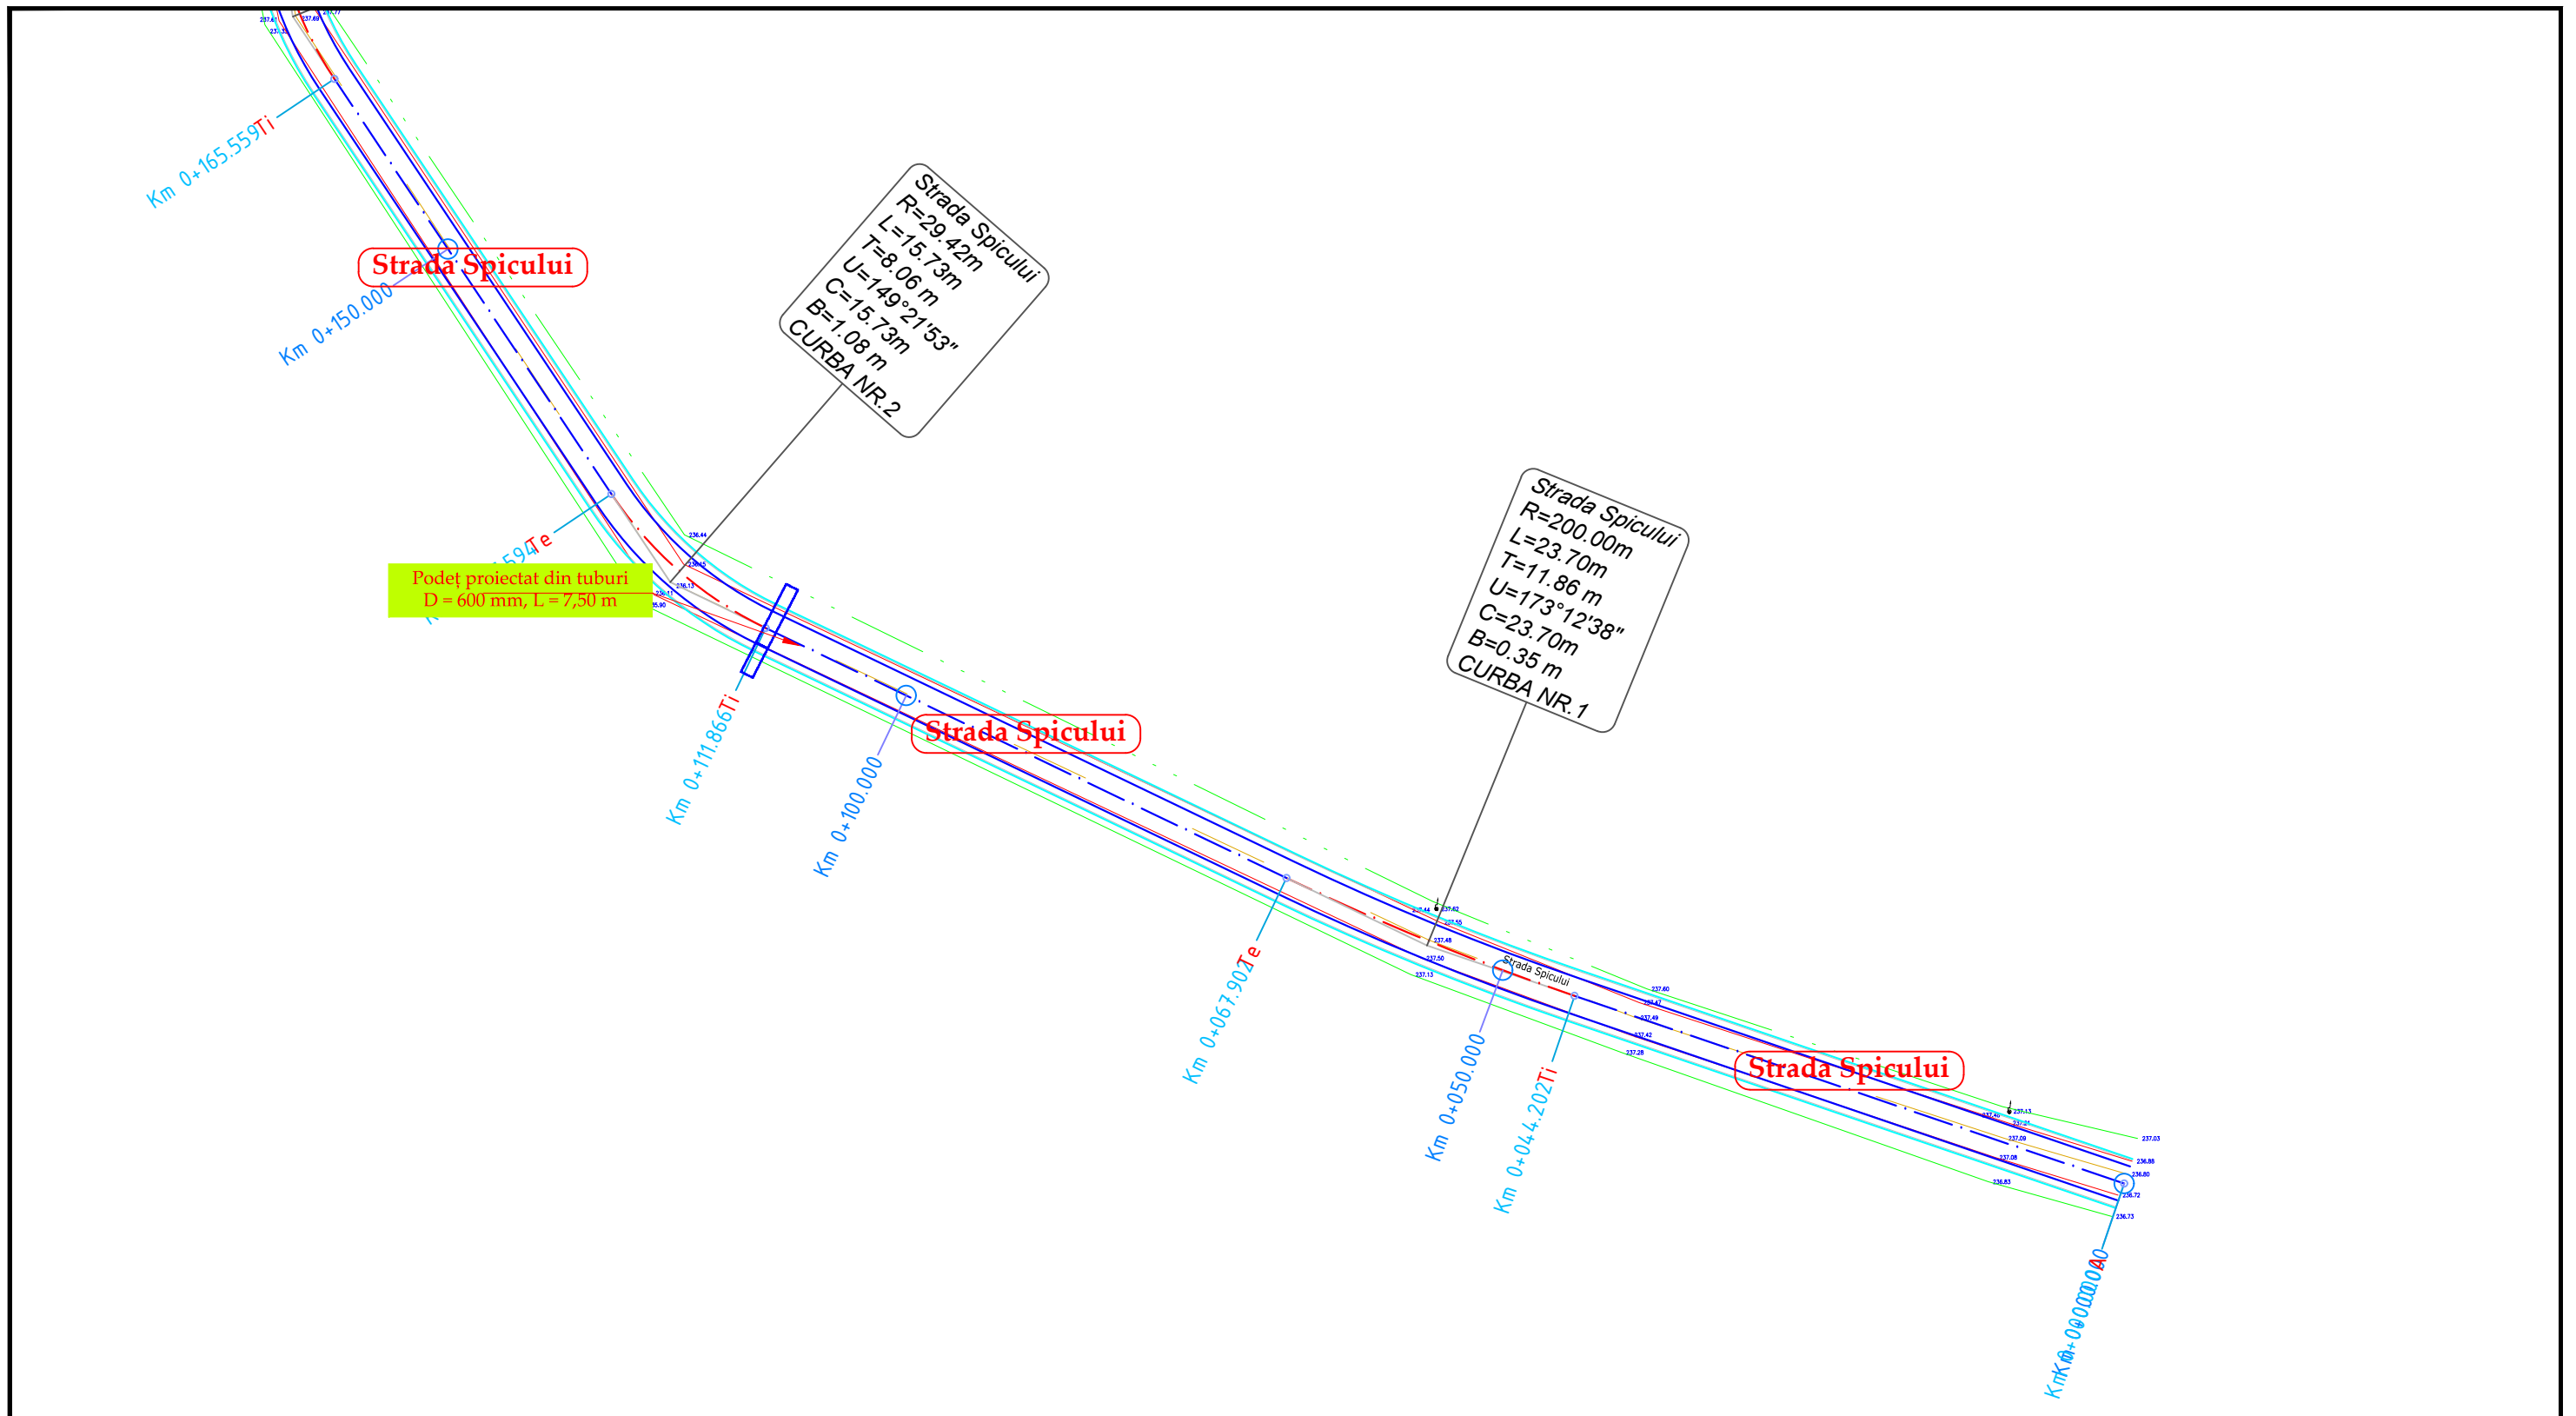


Strada Spicului  
 R=35.01m  
 6L=16.53m  
 6.768  
 6.768  
 111.52'36"39"  
 111.52'36"39"  
 6.768  
 6.768  
 6.768  
 6.768  
 CURBA NR. 15

		NUME	SEMNATURA	CERINTA	REFERAT / EXPERTIZA	DATA
VERIFICATOR						
S.C. AQUA PROJECT S.R.L. Str. Petru Rares, nr, 63, bl. A4, sc. B, Ap. 9 , Piatra Neamt Tel/Fax : 0233/624426 C.U.I. J27/580/2010, C.I.F. RO-27559846			<b>DENUMIREA PROIECTULUI:</b> "MODERNIZARE DRUMURI COMUNALE SI SATESTI IN COMUNA ION CREANGA, JUDETUL NEAMT"		PROIECT Nr. 2019	
PROIECTAT <i>dr.ing. Craciun Eugeniu</i> SCARA		<b>AMPLASAMENT:</b> Comuna Ion Creanga, judetul Neamt <b>BENEFICIAR:</b> Comuna Ion Creanga, judetul Neamt		Faza: SF  <i>Plan de situatie</i>		
DESENAT Ing. Bulboaca Gheorghita-Marian  1:500		<b>DENUMIRE PLANȘĂ:</b>			PLANSA PL 2.70	
VERIFICAT <i>dr.ing. Craciun Eugeniu</i> DATA SEF PROIECT <i>dr.ing. Craciun Eugeniu</i> 2019						



		NUME	SEMNATURA	CERINTA	REFERAT / EXPERTIZA	DATA
VERIFICATOR						
S.C. AQUA PROJECT S.R.L. Str. Petru Rares, nr. 63, bl. A4, sc. B, Ap. 9, Piatra Neamt Tel/Fax : 0233/624426 C.U.I. J27/580/2010, C.I.F. RO-27559846			<b>DENUMIREA PROIECTULUI:</b> "MODERNIZARE DRUMURI COMUNALE SI SATESTI IN COMUNA ION CREANGA, JUDETUL NEAMT"		PROIECT Nr. 2019	
PROIECTAT <i>dr.ing. Craciun Eugeniu</i>  SCARA		<b>AMPLASAMENT:</b> Comuna Ion Creanga, judetul Neamt <b>BENEFICIAR:</b> Comuna Ion Creanga, judetul Neamt		Faza: SF  <i>Plan de situatie</i>		
DESENAT Ing. Bulboaca Gheorghita-Marian  1:500		<b>DENUMIRE PLANSĂ:</b>			PLANSA PL 2.71	
VERIFICAT <i>dr.ing. Craciun Eugeniu</i>  DATA SEF PROIECT <i>dr.ing. Craciun Eugeniu</i>  2019						

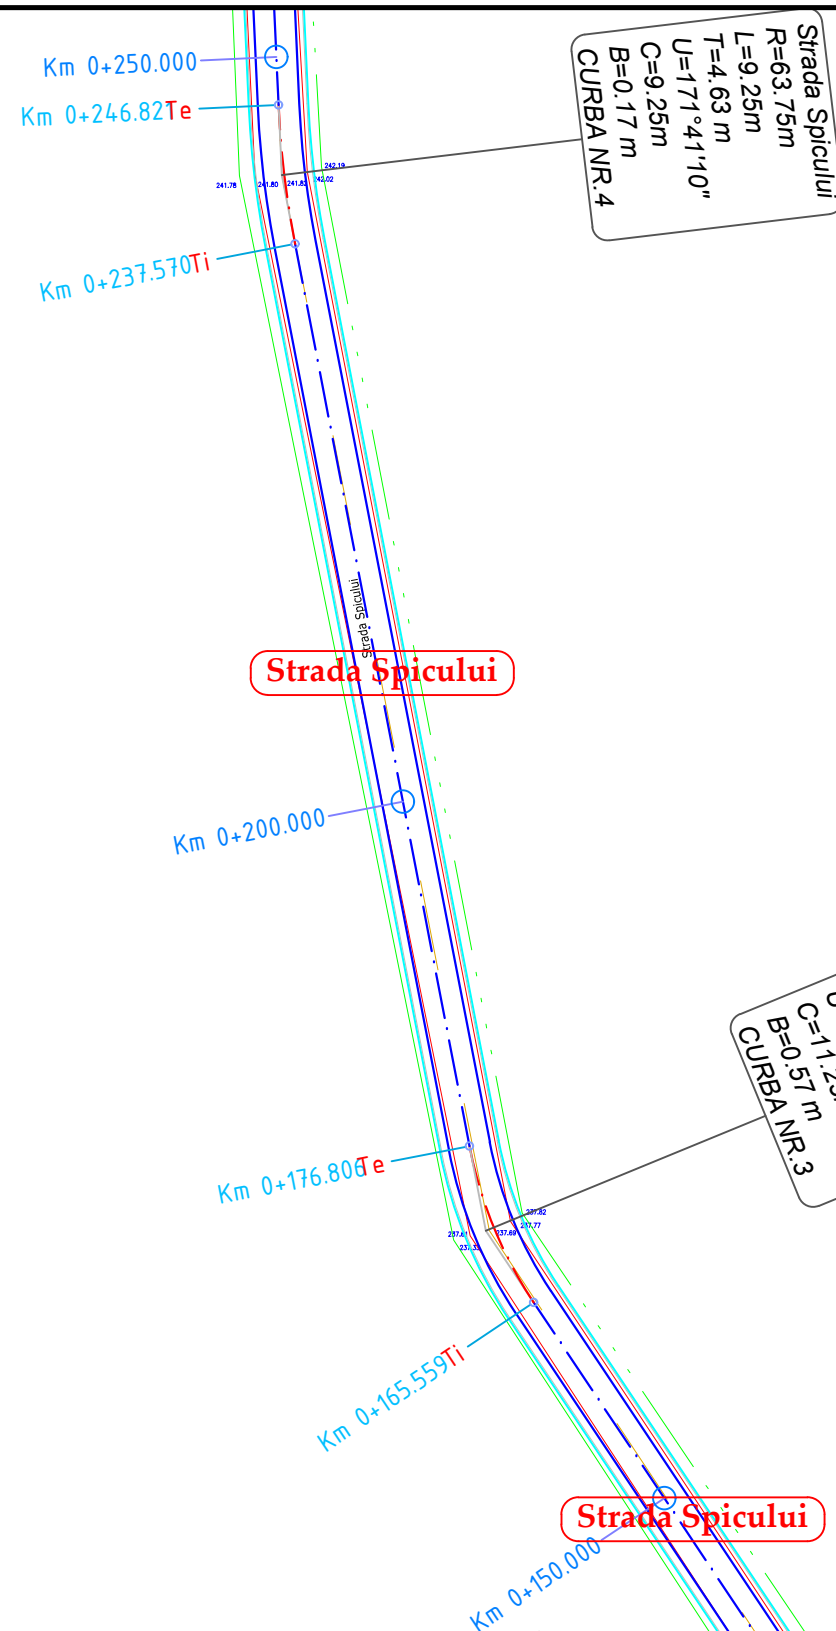

		NUME	SEMNATURA	CERINTA	REFERAT / EXPERTIZA	DATA
VERIFICATOR						
S.C. AQUA PROJECT S.R.L. Str. Petru Rares, nr. 63, bl. A4, sc. B, Ap. 9, Piatra Neamt Tel/Fax : 0233/624426 C.U.I. J27/580/2010, C.I.F. RO-27559846			<b>DENUMIREA PROIECTULUI:</b> "MODERNIZARE DRUMURI COMUNALE SI SATESTI IN COMUNA ION CREANGA, JUDETUL NEAMT"			PROIECT Nr. 2019
PROIECTAT <i>dr.ing. Craciun Eugeniu</i> SCARA		<b>AMPLASAMENT:</b> Comuna Ion Creanga, judetul Neamt <b>BENEFICIAR:</b> Comuna Ion Creanga, judetul Neamt			Faza: SF  PLANSA PL 2.72	
DESENAT Ing. Bulboaca Gheorghita-Marian  1:500		<b>DENUMIRE PLANȘĂ:</b>  <i>Plan de situatie</i>				
VERIFICAT <i>dr.ing. Craciun Eugeniu</i> DATA						
SEF PROIECT <i>dr.ing. Craciun Eugeniu</i> 2019						

Strada Spicului

Km 0+314.52Te

Km 0+300.000

Strada Spicului  
R=1048.34m  
L=43.86m  
T=21.93 m  
U=177°36'10"  
C=43.86m  
B=0.23 m  
CURBA NR.5

Km 0+270.660Ti






Strada Spicului

Km 0+250.000

Km 0+246.82Te

Strada Spicului  
R=63.75m  
L=9.25m  
T=4.63 m  
U=171°41'10"  
C=9.25m  
B=0.17 m  
CURBA NR.4

Km 0+237.570Ti

	NUME	SEMNATURA	CERINTA	REFERAT / EXPERTIZA	DATA
VERIFICATOR					
<b>S.C. AQUA PROJECT S.R.L.</b> Str. Petru Rares, nr, 63, bl. A4, sc. B, Ap. 9 , Piatra Neamt Tel/Fax : 0233/624426 C.U.I. J27/580/2010, C.I.F. RO-27559846				<b>DENUMIREA PROIECTULUI:</b> "MODERNIZARE DRUMURI COMUNALE SI SATESTI IN COMUNA ION CREANGA, JUDETUL NEAMT"	PROIECT Nr. 2019
		<b>AMPLASAMENT:</b> Comuna Ion Creanga, judetul Neamt <b>BENEFICIAR:</b> Comuna Ion Creanga, judetul Neamt		<b>DENUMIRE PLANȘĂ:</b> Plan de situatie	
PROIECTAT	dr.ing. Craciun Eugeniu		SCARA		Faza: SF
DESENAT	Ing. Bulboaca Gheorghita-Marian		1:500		PLANSA PL 2.73
VERIFICAT	dr.ing. Craciun Eugeniu		DATA		
SEF PROIECT	dr.ing. Craciun Eugeniu		2019		

Strada Spicului  
 R=200.26m  
 L=18.53m  
 T=9.27 m  
 U=174°41'50"  
 C=18.53m  
 B=0.21 m  
 CURBA NR.7






Km 0+412.28Te  
 Km 0+400.000  
 Km 0+393.754Ti


Strada Spicului

Km 0+371.78Te  
 Km 0+358.684Ti  
 Km 0+350.000


Strada Spicului



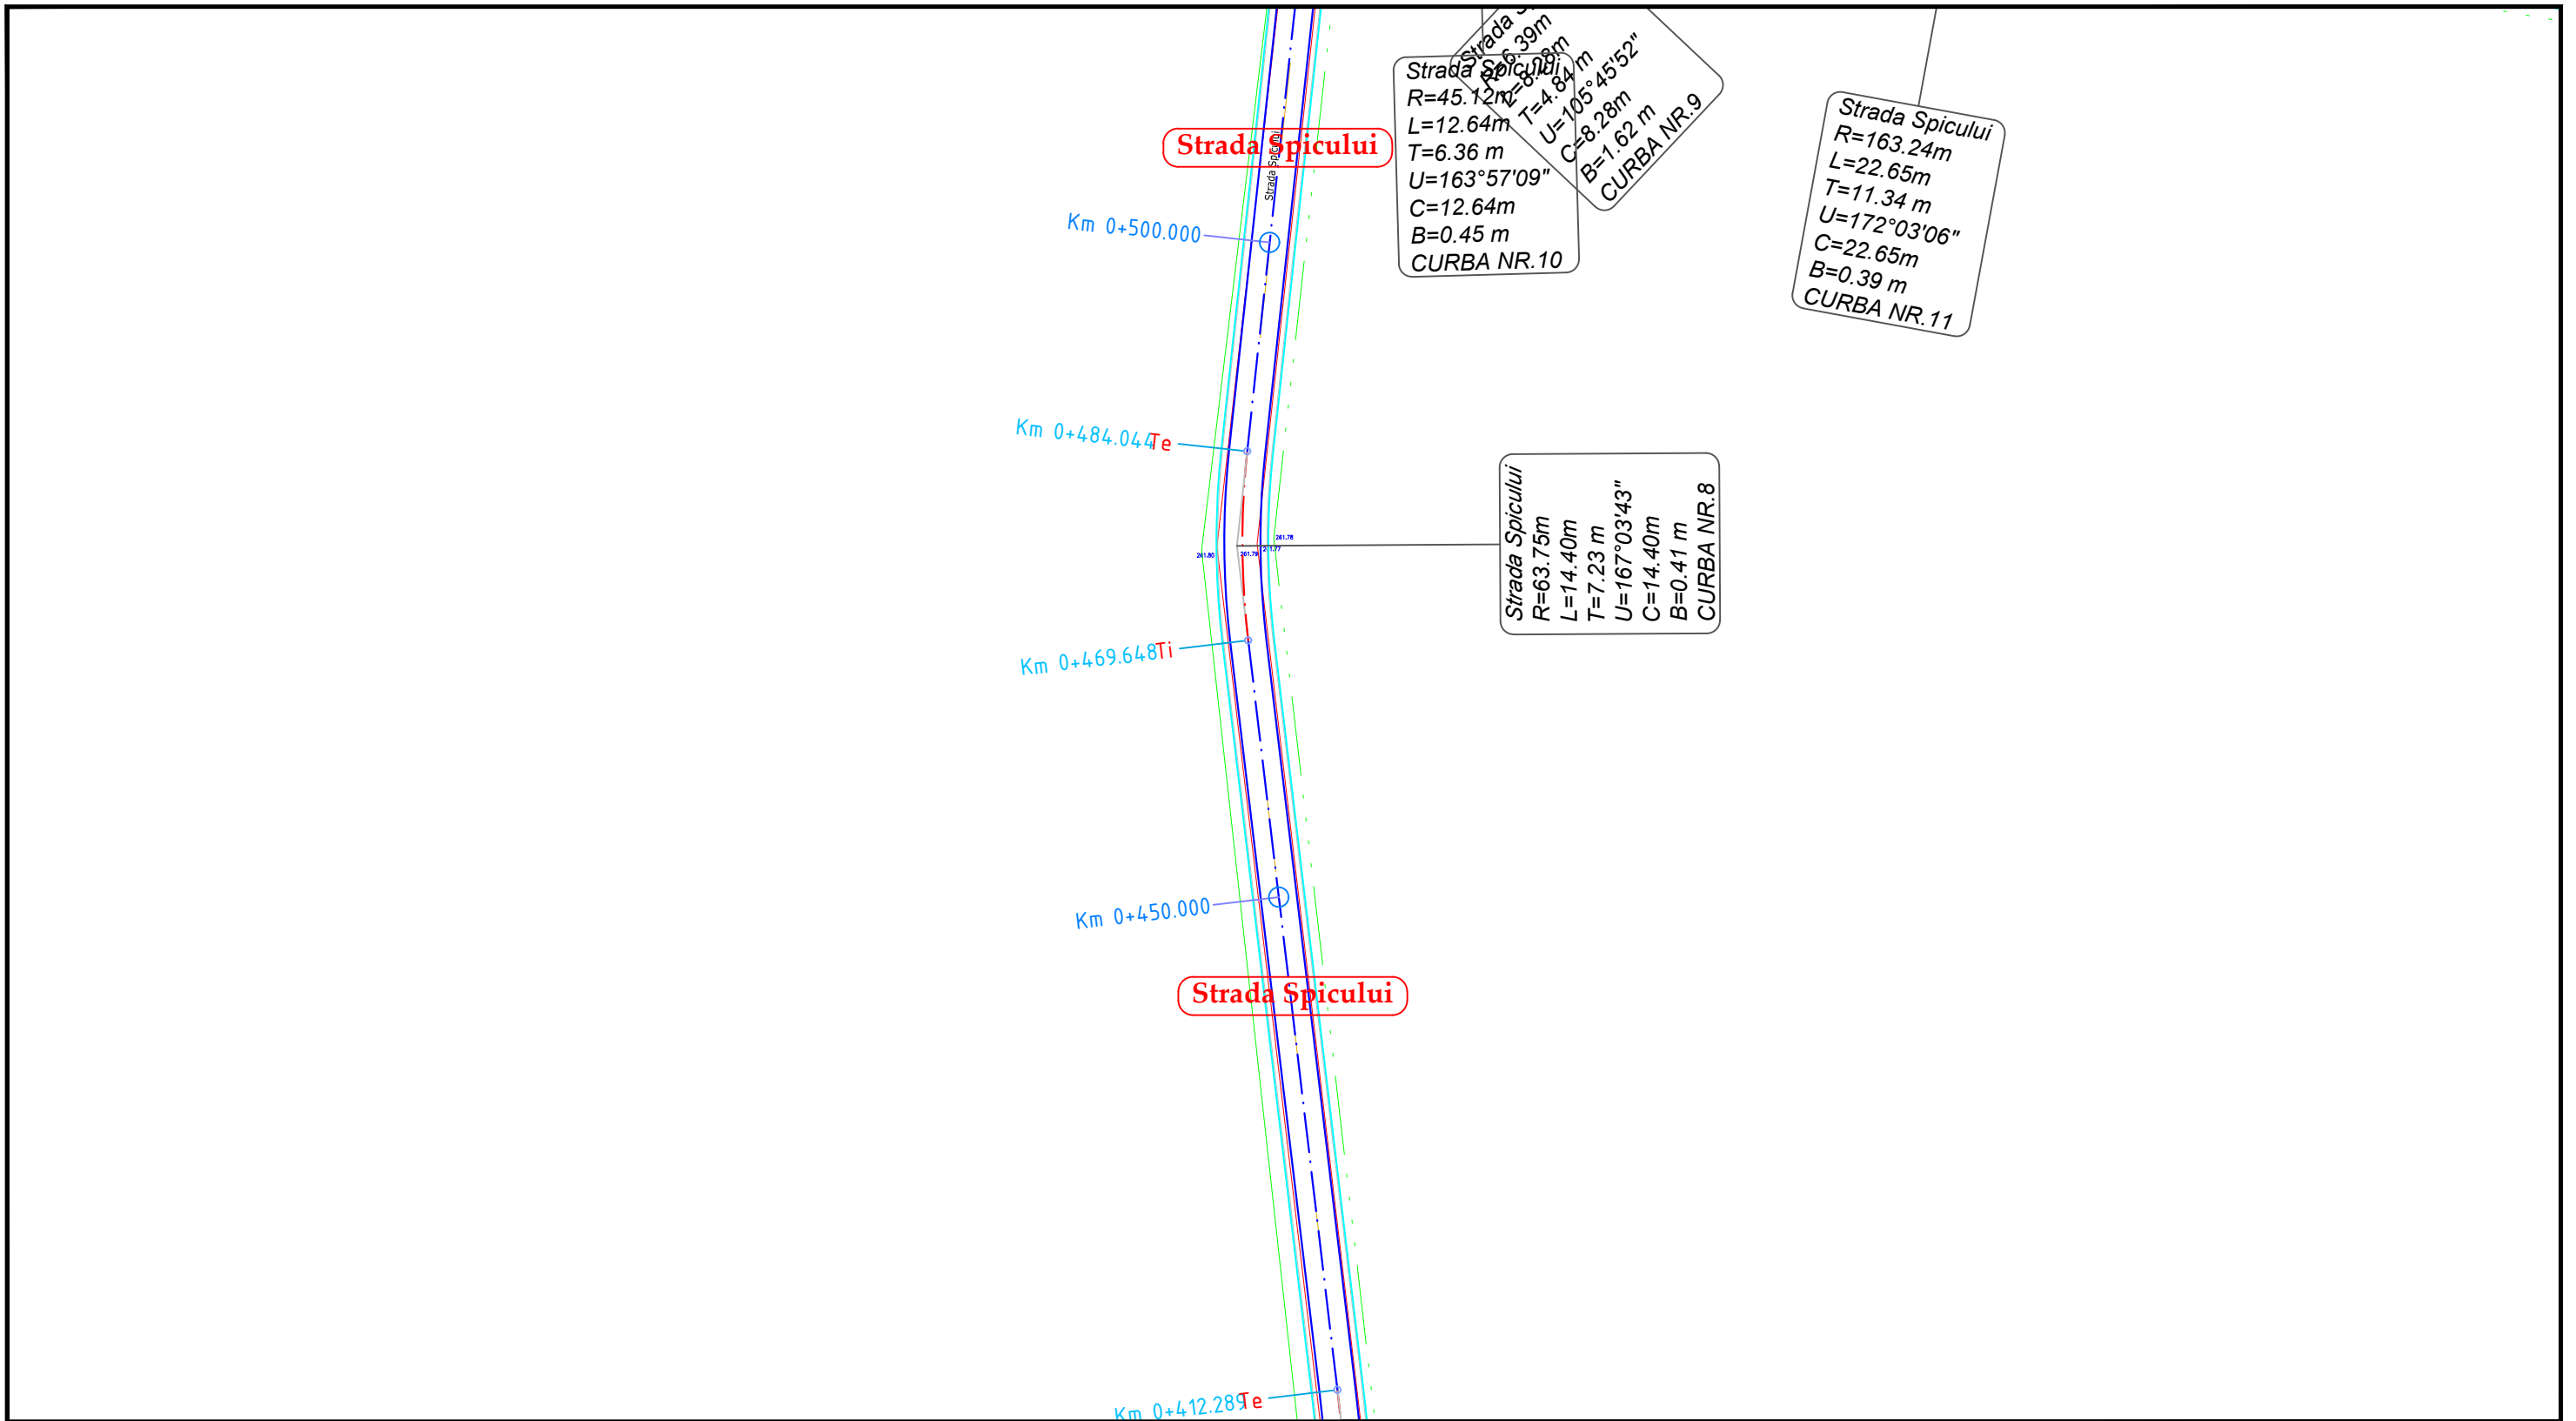


Strada Spicului  
 R=211.82m  
 L=13.10m  
 T=6.55 m  
 U=176°27'19"  
 C=13.10m  
 B=0.10 m  
 CURBA NR.6

VERIFICATOR	NUME	SEMNATURA	CERINTA	REFERAT / EXPERTIZA	DATA
S.C. AQUA PROJECT S.R.L. Str. Petru Rares, nr, 63, bl. A4, sc. B, Ap. 9 , Piatra Neamt Tel/Fax : 0233/624426 C.U.I. J27/580/2010, C.I.F. RO-27559846				<b>DENUMIREA PROIECTULUI:</b> "MODERNIZARE DRUMURI COMUNALE SI SATESTI IN COMUNA ION CREANGA, JUDETUL NEAMT"	PROIECT Nr. 2019
PROIECTAT <i>dr.ing. Craciun Eugeniu</i>  SCARA		<b>AMPLASAMENT:</b> Comuna Ion Creanga, judetul Neamt <b>BENEFICIAR:</b> Comuna Ion Creanga, judetul Neamt		Faza: SF  <i>Plan de situatie</i>	
DESENAT Ing. Bulboaca Gheorghita-Marian  1:500		<b>DENUMIRE PLANSĂ:</b>			PLANSA PL 2.74
VERIFICAT <i>dr.ing. Craciun Eugeniu</i>  DATA SEF PROIECT <i>dr.ing. Craciun Eugeniu</i>  2019					

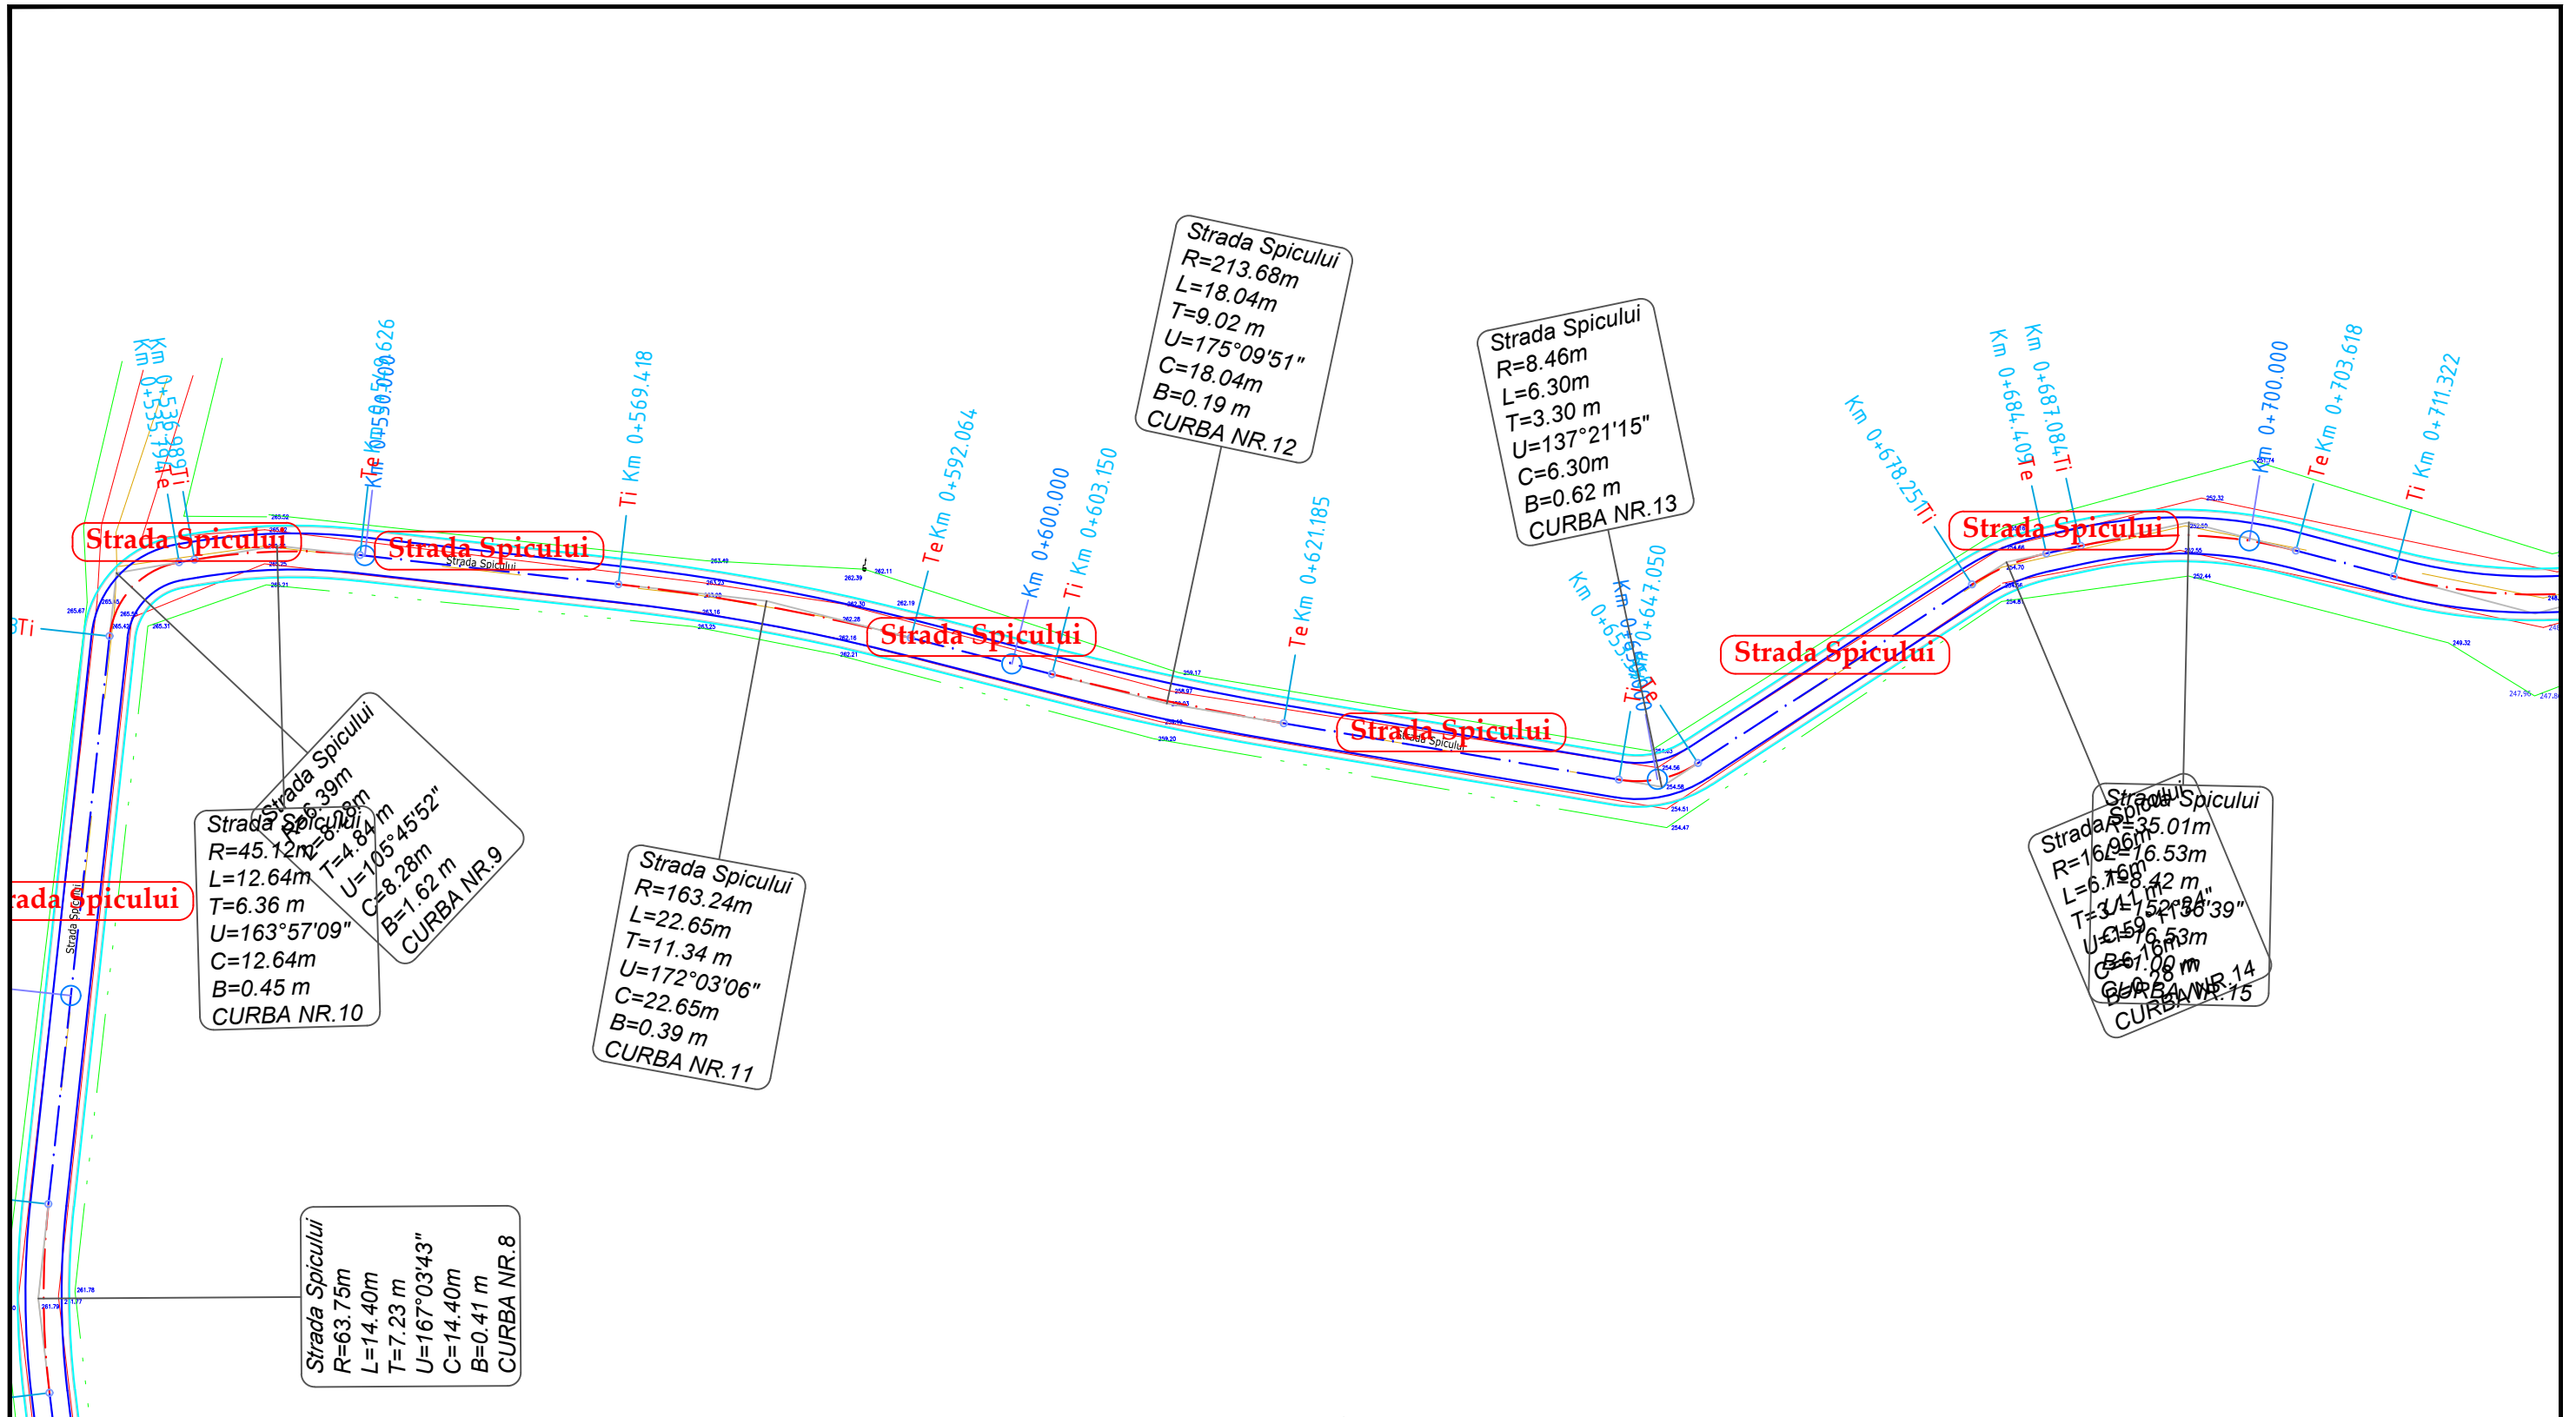


		NUME	SEMNATURA	CERINTA	REFERAT / EXPERTIZA	DATA
VERIFICATOR						
S.C. AQUA PROJECT S.R.L. Str. Petru Rares, nr, 63, bl. A4, sc. B, Ap. 9 , Piatra Neamt Tel/Fax : 0233/624426 C.U.I. J27/580/2010, C.I.F. RO-27559846			<b>DENUMIREA PROIECTULUI:</b> "MODERNIZARE DRUMURI COMUNALE SI SATESTI IN COMUNA ION CREANGA, JUDETUL NEAMT"		PROIECT Nr. 2019	
PROIECTAT <i>dr.ing. Craciun Eugeniu</i> SCARA		<b>AMPLASAMENT:</b> Comuna Ion Creanga, judetul Neamt <b>BENEFICIAR:</b> Comuna Ion Creanga, judetul Neamt		<i>Plan de situatie</i>		Faza: SF
DESENAT Ing. Bulboaca Gheorghita-Marian  1:500					PLANSA PL 2.75	
VERIFICAT <i>dr.ing. Craciun Eugeniu</i> DATA						
SEF PROIECT <i>dr.ing. Craciun Eugeniu</i> 2019						




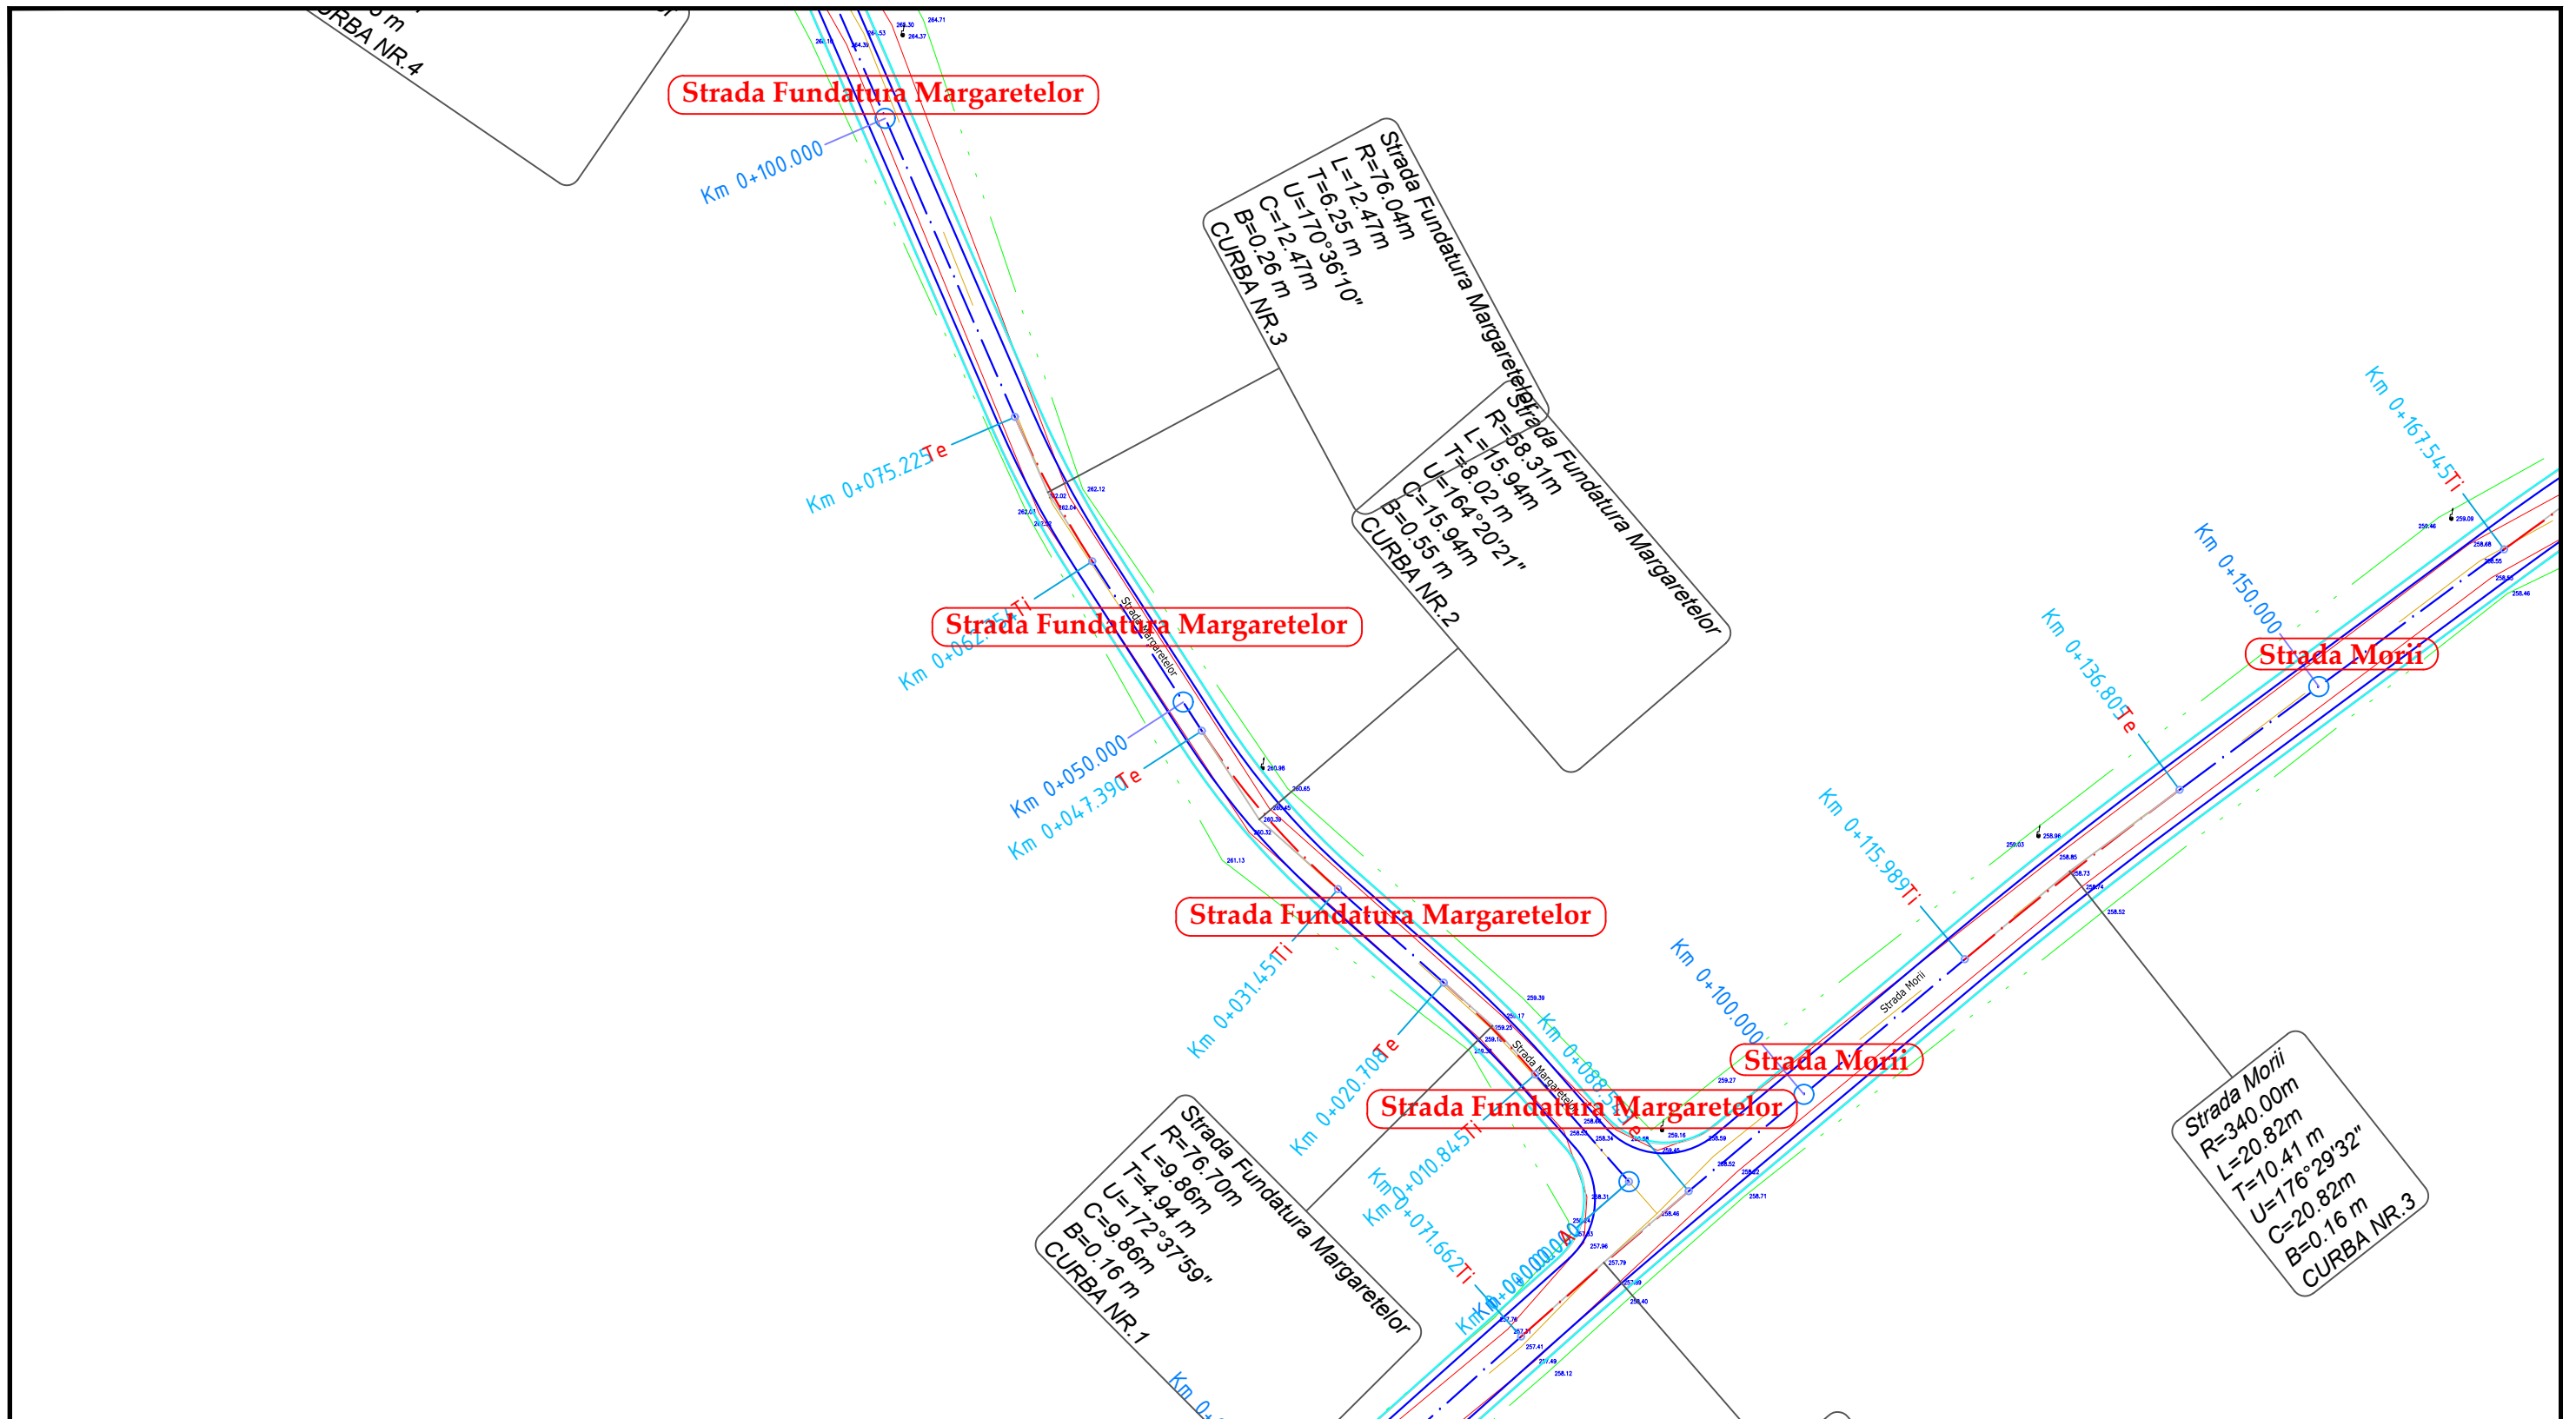
		NUME	SEMNATURA	CERINTA	REFERAT / EXPERTIZA	DATA
VERIFICATOR						
S.C. AQUA PROJECT S.R.L. Str. Petru Rares, nr. 63, bl. A4, sc. B, Ap. 9, Piatra Neamt Tel/Fax : 0233/624426 C.U.I. J27/580/2010, C.I.F. RO-27559846			<b>DENUMIREA PROIECTULUI:</b> "MODERNIZARE DRUMURI COMUNALE SI SATESTI IN COMUNA ION CREANGA, JUDETUL NEAMT"		PROIECT Nr. 2019	
PROIECTAT <i>dr.ing. Craciun Eugeniu</i>			SCARA	<b>AMPLASAMENT:</b> Comuna Ion Creanga, judetul Neamt <b>BENEFICIAR:</b> Comuna Ion Creanga, judetul Neamt		
DESENAT <i>Ing. Bulboaca Gheorghita-Marian</i>			1:500	<i>Plan de situatie</i>		Faza: SF
VERIFICAT <i>dr.ing. Craciun Eugeniu</i>			DATA			
SEF PROIECT <i>dr.ing. Craciun Eugeniu</i>			2019			



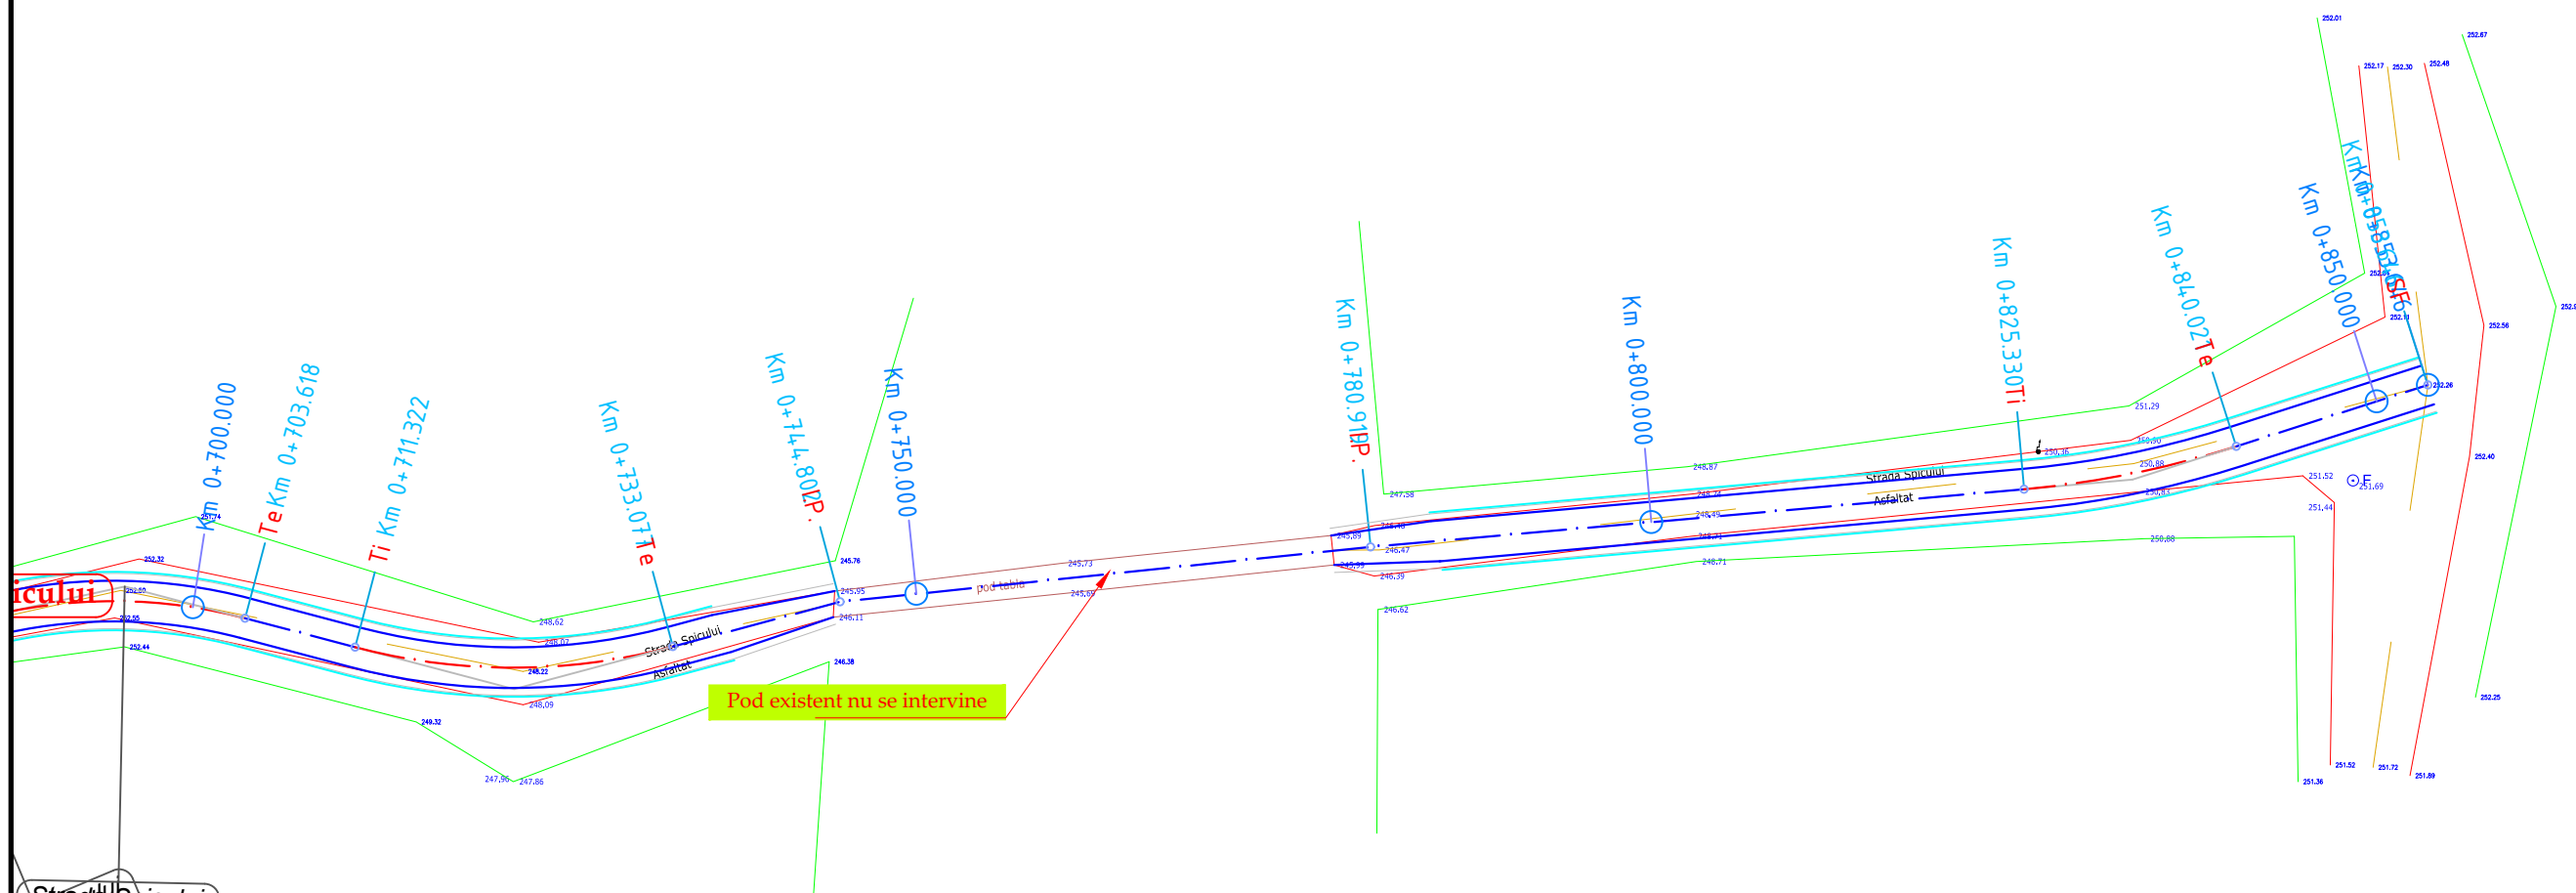


Strada Spicului  
 R=35.01m  
 L=61.16.53m  
 A=6.768.42m  
 Δ=115°21'36.39"  
 Δ=2.596.53m  
 Δ=1.10m  
 Δ=1.00m  
 Δ=1.00m  
 CURBA NR.14  
 CURBA NR.15


	NUME	SEMNATURA	CERINTA	REFERAT / EXPERTIZA	DATA
VERIFICATOR					
<b>S.C. AQUA PROJECT S.R.L.</b> Str. Petru Rares, nr, 63, bl. A4, sc. B, Ap. 9 , Piatra Neamt Tel/Fax : 0233/624426 C.U.I. J27/580/2010, C.I.F. RO-27559846				<b>DENUMIREA PROIECTULUI:</b> "MODERNIZARE DRUMURI COMUNALE SI SATESTI IN COMUNA ION CREANGA, JUDETUL NEAMT"	PROIECT Nr. 2019
				<b>AMPLASAMENT:</b> Comuna Ion Creanga, judetul Neamt <b>BENEFICIAR:</b> Comuna Ion Creanga, judetul Neamt	
				<b>DENUMIRE PLANȘĂ:</b> Plan de situatie	
PROIECTAT	dr.ing. Craciun Eugeniu		SCARA		
DESENAT	Ing. Bulboaca Gheorghita-Marian		1:500		
VERIFICAT	dr.ing. Craciun Eugeniu		DATA		
SEF PROIECT	dr.ing. Craciun Eugeniu		2019		
					Faza: SF
					PLANSA PL 2.77



		NUME	SEMNATURA	CERINTA	REFERAT / EXPERTIZA	DATA
VERIFICATOR						
S.C. AQUA PROJECT S.R.L. Str. Petru Rares, nr. 63, bl. A4, sc. B, Ap. 9, Piatra Neamt Tel/Fax : 0233/624426 C.U.I. J27/580/2010, C.I.F. RO-27559846			<b>DENUMIREA PROIECTULUI:</b> "MODERNIZARE DRUMURI COMUNALE SI SATESTI IN COMUNA ION CREANGA, JUDETUL NEAMT"			PROIECT Nr. 2019
PROIECTAT <i>dr.ing. Craciun Eugeniu</i> SCARA		<b>AMPLASAMENT:</b> Comuna Ion Creanga, judetul Neamt <b>BENEFICIAR:</b> Comuna Ion Creanga, judetul Neamt			Faza: SF  PLANSA PL 2.78	
DESENAT Ing. Bulboaca Gheorghita-Marian  1:500		<b>DENUMIRE PLANȘĂ:</b>  <i>Plan de situatie</i>				
VERIFICAT <i>dr.ing. Craciun Eugeniu</i> DATA SEF PROIECT <i>dr.ing. Craciun Eugeniu</i> 2019						

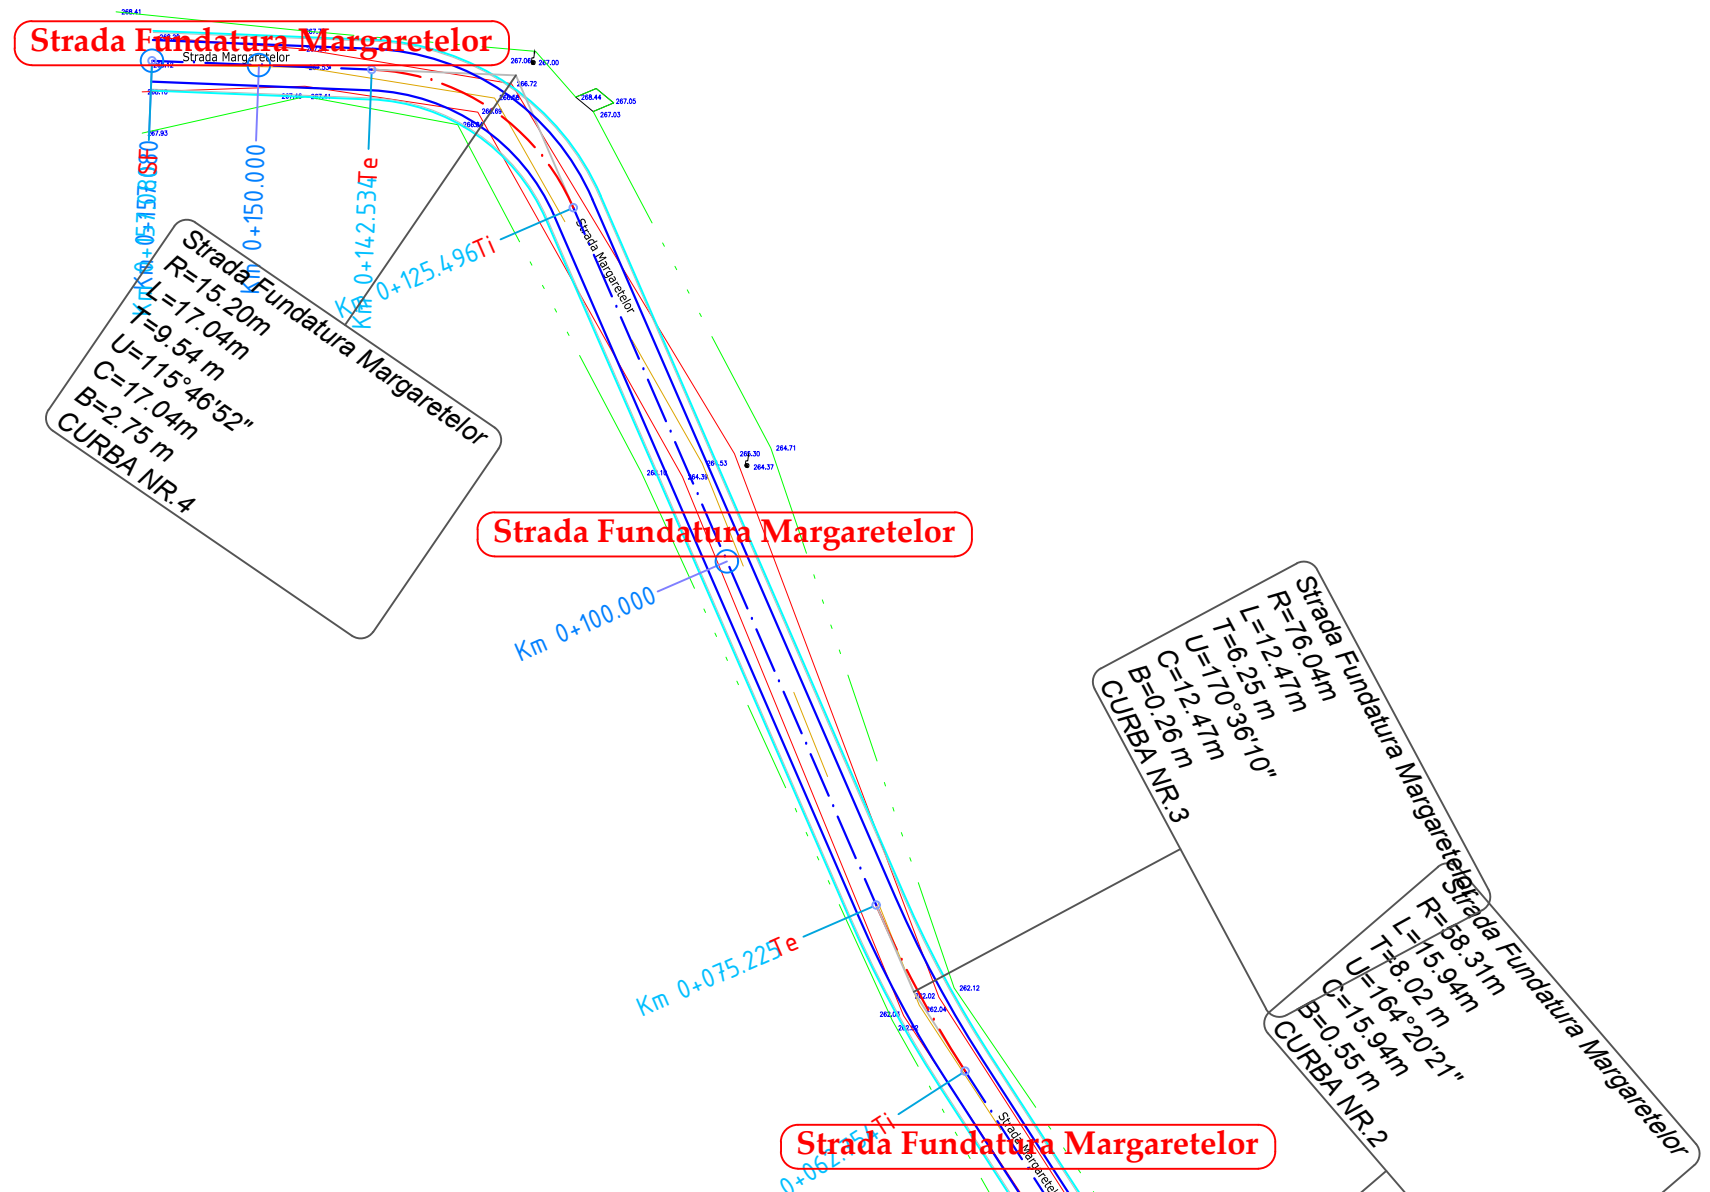

	NUME	SEMNATURA	CERINTA	REFERAT / EXPERTIZA	DATA
VERIFICATOR					
<b>S.C. AQUA PROJECT S.R.L.</b> Str. Petru Rares, nr. 63, bl. A4, sc. B, Ap. 9, Piatra Neamt Tel/Fax : 0233/624426 C.U.I. J27/580/2010, C.I.F. RO-27559846				<b>DENUMIREA PROIECTULUI:</b> "MODERNIZARE DRUMURI COMUNALE SI SATESTI IN COMUNA ION CREANGA, JUDETUL NEAMT"	PROIECT Nr. 2019
		<b>AMPLASAMENT:</b> Comuna Ion Creanga, judetul Neamt <b>BENEFICIAR:</b> Comuna Ion Creanga, judetul Neamt			
PROIECTAT	dr.ing. Craciun Eugeniu		SCARA	<b>DENUMIRE PLANȘĂ:</b>  <i>Plan de situatie</i>	
DESENAT	Ing. Bulboaca Gheorghita-Marian		1:500		
VERIFICAT	dr.ing. Craciun Eugeniu		DATA		
SEF PROIECT	dr.ing. Craciun Eugeniu		2019		PLANSA PL 2.79

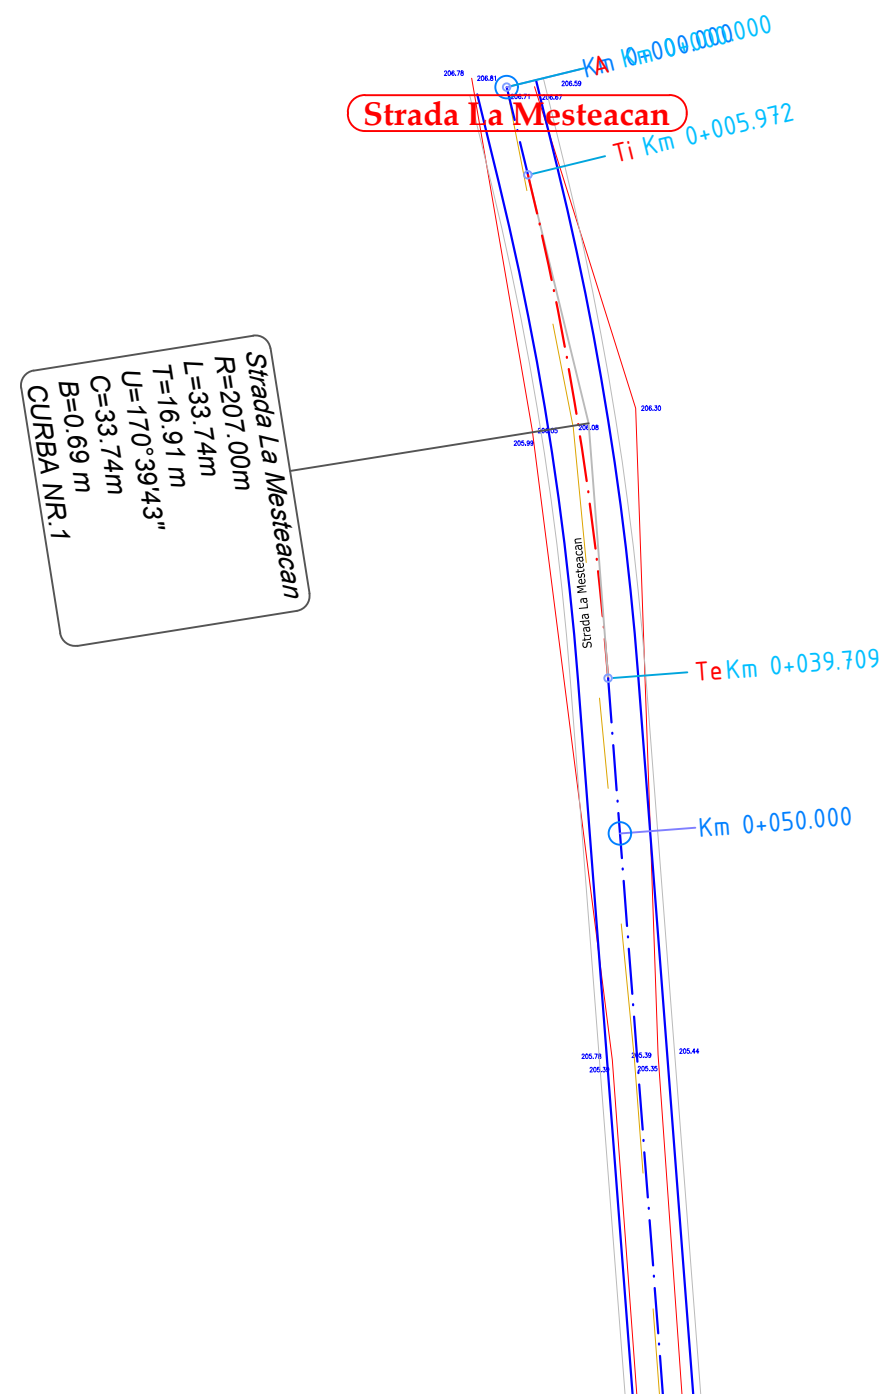


Strada La Mesteacan  
 R=207.00m  
 L=33.74m  
 T=16.91m  
 U=170°39'43"  
 C=33.74m  
 B=0.69m  
 CURBA NR.1

**Strada La Mesteacan**

VERIFICATOR	NUME	SEMNATURA	CERINTA	REFERAT / EXPERTIZA	DATA
<b>S.C. AQUA PROJECT S.R.L.</b> Str. Petru Rares, nr, 63, bl. A4, sc. B, Ap. 9 , Piatra Neamt Tel/Fax : 0233/624426 C.U.I. J27/580/2010, C.I.F. RO-27559846				<b>DENUMIREA PROIECTULUI:</b> "MODERNIZARE DRUMURI COMUNALE SI SATESTI IN COMUNA ION CREANGA, JUDETUL NEAMT"	PROIECT Nr. 2019
				<b>AMPLASAMENT:</b> Comuna Ion Creanga, judetul Neamt <b>BENEFICIAR:</b> Comuna Ion Creanga, judetul Neamt	
PROIECTAT	dr.ing. Craciun Eugeniu		SCARA	<b>DENUMIRE PLANȘĂ:</b>  <i>Plan de situatie</i>	
DESENAT	Ing. Bulboaca Gheorghita-Marian		1:500		
VERIFICAT	dr.ing. Craciun Eugeniu		DATA		
SEF PROIECT	dr.ing. Craciun Eugeniu		2019		PLANSA PL 2.80


**Strada La Mesteacan**

Strada La Mesteacan  
 R=440.00m  
 l=21.35m  
 J=10.68 m  
 J=177°13'11"  
 C=21.35m  
 B=0.13 m  
 CURBA NR.2

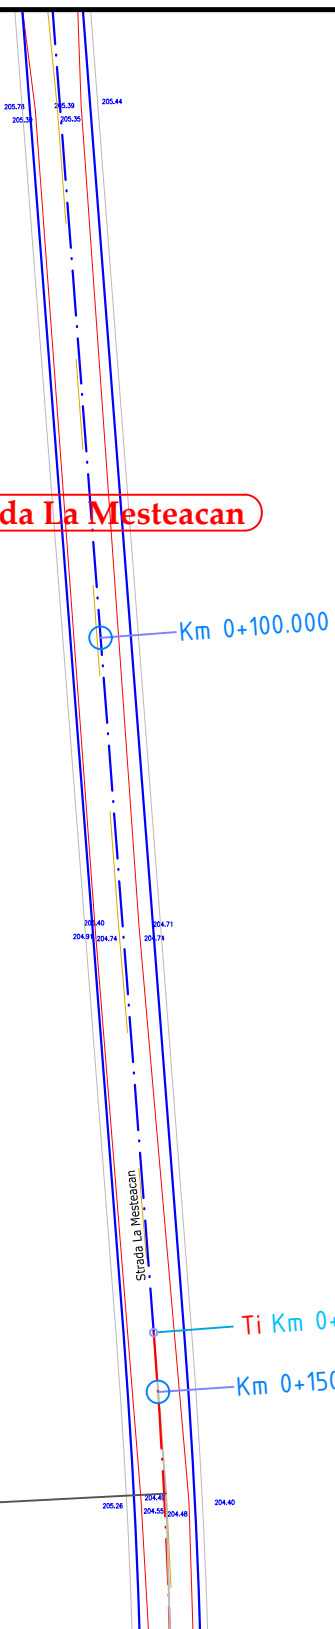


		NUME	SEMNATURA	CERINTA	REFERAT / EXPERTIZA	DATA
VERIFICATOR						
S.C. AQUA PROJECT S.R.L. Str. Petru Rares, nr, 63, bl. A4, sc. B, Ap. 9 , Piatra Neamt Tel/Fax : 0233/624426 C.U.I. J27/580/2010, C.I.F. RO-27559846			<b>DENUMIREA PROIECTULUI:</b> "MODERNIZARE DRUMURI COMUNALE SI SATESTI IN COMUNA ION CREANGA, JUDETUL NEAMT"			PROIECT Nr. 2019
PROIECTAT <i>dr.ing. Craciun Eugeniu</i> SCARA		<b>AMPLASAMENT:</b> Comuna Ion Creanga, judetul Neamt <b>BENEFICIAR:</b> Comuna Ion Creanga, judetul Neamt			Faza: SF	
DESENAT Ing. Bulboaca Gheorghita-Marian  1:500		<b>DENUMIRE PLANSĂ:</b> <i>Plan de situatie</i>				PLANSA PL 2.81
VERIFICAT <i>dr.ing. Craciun Eugeniu</i> DATA						
SEF PROIECT <i>dr.ing. Craciun Eugeniu</i> 2019						

Strada La Mesteacan  
 R=440.00m  
 L=21.35m  
 T=10.68 m  
 U=177°13'11"  
 C=21.35m  
 B=0.13 m  
 CURBA NR.2

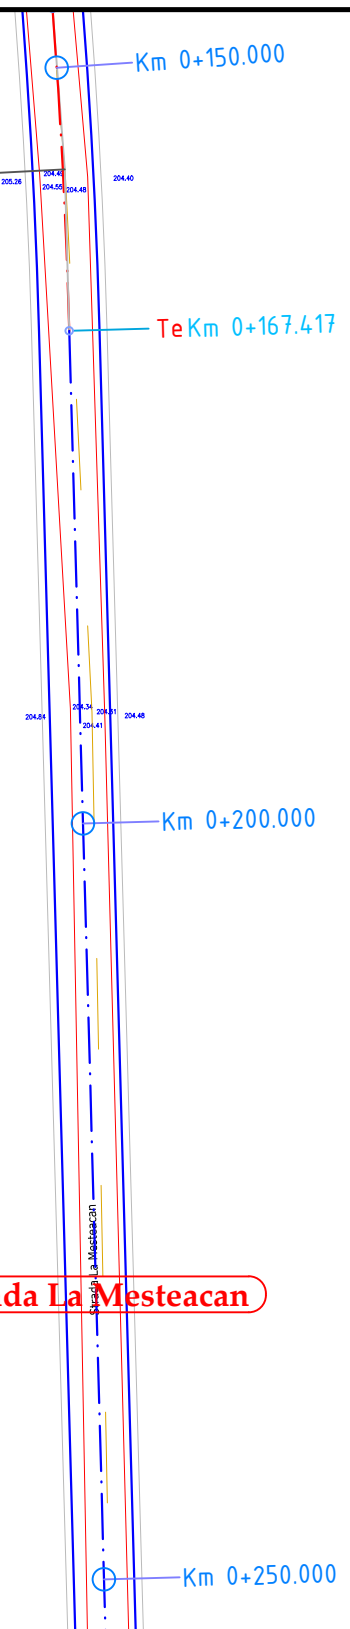

Strada La Mesteacan

	NUME	SEMNATURA	CERINTA	REFERAT / EXPERTIZA	DATA
VERIFICATOR					
S.C. AQUA PROJECT S.R.L. Str. Petru Rares, nr, 63, bl. A4, sc. B, Ap. 9 , Piatra Neamt Tel/Fax : 0233/624426 C.U.I. J27/580/2010, C.I.F. RO-27559846				<b>DENUMIREA PROIECTULUI:</b> "MODERNIZARE DRUMURI COMUNALE SI SATESTI IN COMUNA ION CREANGA, JUDETUL NEAMT"	PROIECT Nr. 2019
		<b>AMPLASAMENT:</b> Comuna Ion Creanga, judetul Neamt <b>BENEFICIAR:</b> Comuna Ion Creanga, judetul Neamt		<b>DENUMIRE PLANSĂ:</b> Plan de situatie	
PROIECTAT	dr.ing. Craciun Eugeniu		SCARA		Faza: SF
DESEMAT	Ing. Bulboaca Gheorghita-Marian		1:500		
VERIFICAT	dr.ing. Craciun Eugeniu		DATA		
SEF PROIECT	dr.ing. Craciun Eugeniu		2019		PLANSA PL 2.82

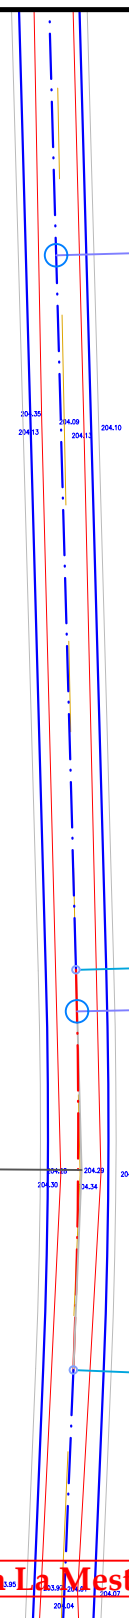

Strada La Mesteacan  
 R=385.00m  
 L=26.46m  
 T=13.24m  
 U=176°03'42"  
 C=26.46m  
 B=0.23m  
 CURBA NR.3


**Strada La Mesteacan**

	NUME	SEMNATURA	CERINTA	REFERAT / EXPERTIZA	DATA
VERIFICATOR					
<b>S.C. AQUA PROJECT S.R.L.</b> Str. Petru Rares, nr. 63, bl. A4, sc. B, Ap. 9, Piatra Neamt Tel/Fax : 0233/624426 C.U.I. J27/580/2010, C.I.F. RO-27559846				<b>DENUMIREA PROIECTULUI:</b> "MODERNIZARE DRUMURI COMUNALE SI SATESTI IN COMUNA ION CREANGA, JUDETUL NEAMT"	PROIECT Nr. 2019
		<b>AMPLASAMENT:</b> Comuna Ion Creanga, judetul Neamt <b>BENEFICIAR:</b> Comuna Ion Creanga, judetul Neamt			
PROIECTAT	dr.ing. Craciun Eugeniu		SCARA	<b>DENUMIRE PLANȘĂ:</b>  <i>Plan de situatie</i>	Faza: SF
DESEMAT	Ing. Bulboaca Gheorghita-Marian		1:500		
VERIFICAT	dr.ing. Craciun Eugeniu		DATA		
SEF PROIECT	dr.ing. Craciun Eugeniu		2019		
					PLANSA PL 2.83

Strada La Mesteacan  
 R=385.00m  
 L=26.46m  
 T=13.24 m  
 U=176°03'42"  
 C=26.46m  
 B=0.23 m  
 CURBA NR.3

**Strada La Mesteacan**

Pod existent nu se intervine

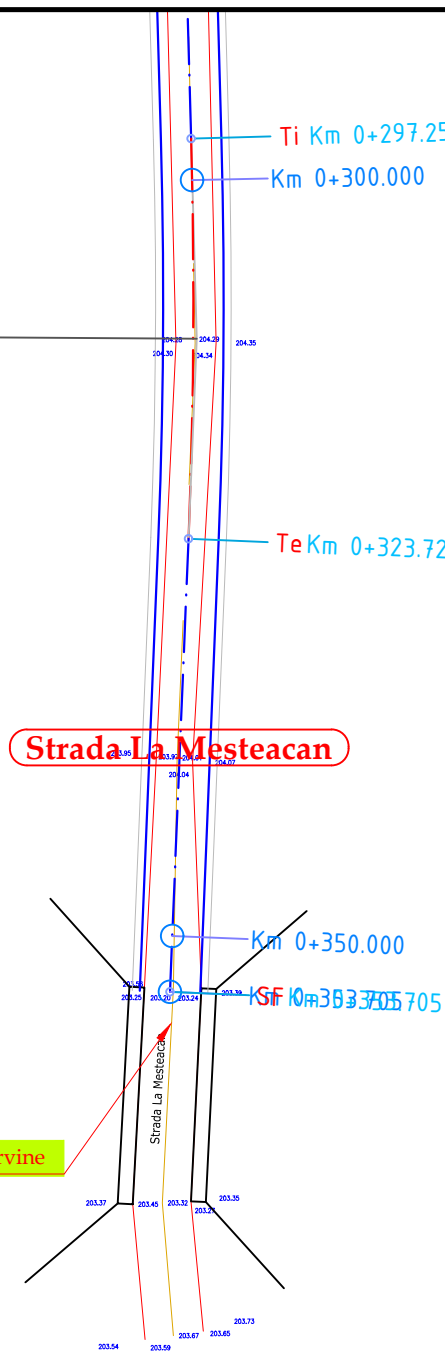

VERIFICATOR	NUME	SEMNATURA	CERINTA	REFERAT / EXPERTIZA	DATA
S.C. AQUA PROJECT S.R.L. Str. Petru Rares, nr, 63, bl. A4, sc. B, Ap. 9 , Piatra Neamt Tel/Fax : 0233/624426 C.U.I. J27/580/2010, C.I.F. RO-27559846				<b>DENUMIREA PROIECTULUI:</b> "MODERNIZARE DRUMURI COMUNALE SI SATESTI IN COMUNA ION CREANGA, JUDETUL NEAMT"	PROIECT Nr. 2019
				<b>AMPLASAMENT:</b> Comuna Ion Creanga, judetul Neamt <b>BENEFICIAR:</b> Comuna Ion Creanga, judetul Neamt	
PROIECTAT	dr.ing. Craciun Eugeniu		SCARA	<b>DENUMIRE PLANȘĂ:</b>	Faza: SF
DESENAT	Ing. Bulboaca Gheorghita-Marian		1:500	<i>Plan de situatie</i>	PLANSA PL 2.84
VERIFICAT	dr.ing. Craciun Eugeniu		DATA		
SEF PROIECT	dr.ing. Craciun Eugeniu		2019		




Strada Bahnei Km 0+700.000


Strada I.C.Bratianu-Taralunga

Strada I.C.Bratianu-Taralunga



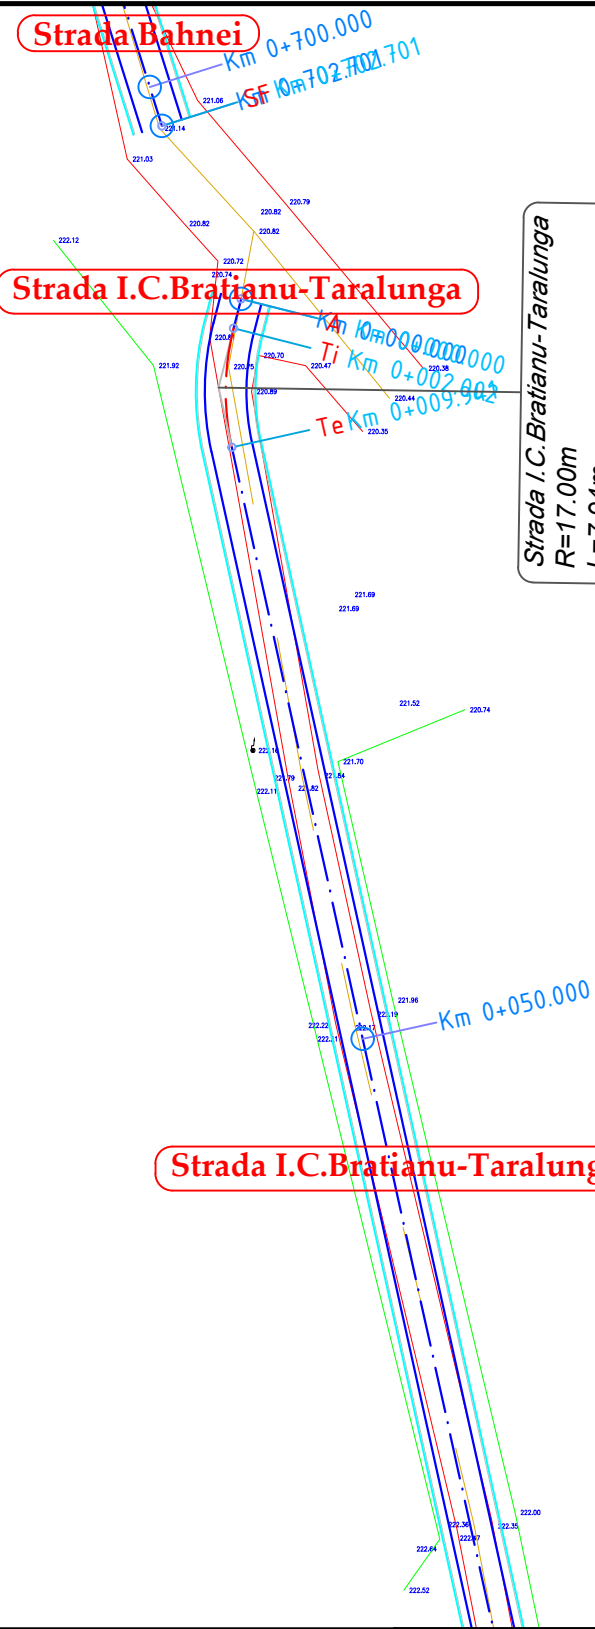


Strada I.C.Bratianu-Taralunga  
 R=17.00m  
 L=7.94m  
 T=4.04 m  
 U=153°14'29"  
 C=7.94m  
 B=0.47 m  
 CURBA NR.1

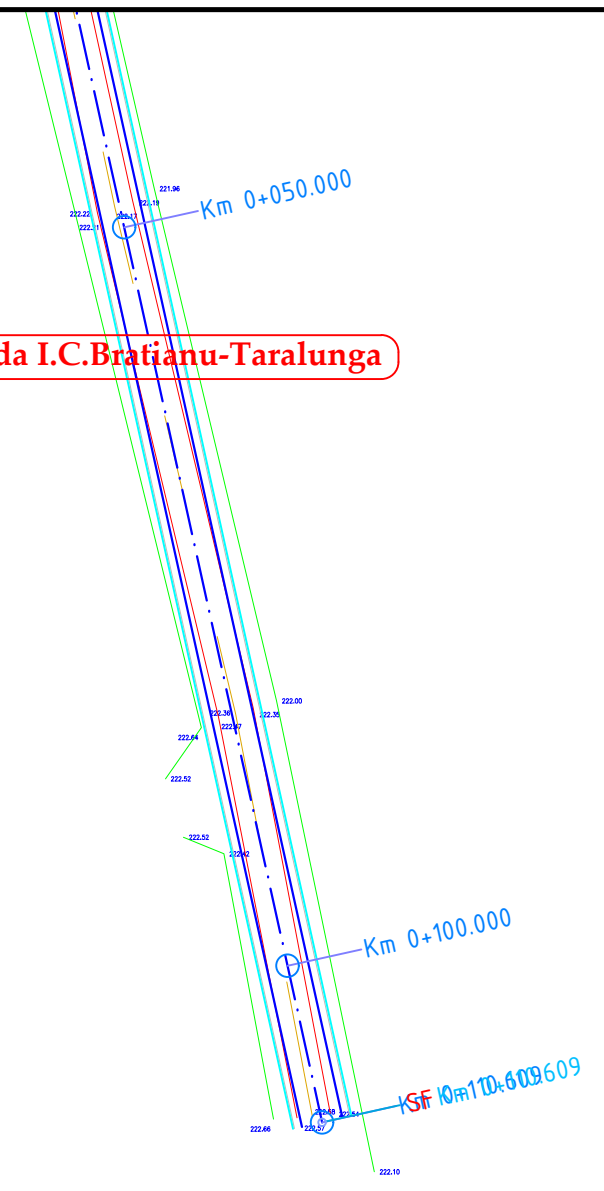







		NUME	SEMNATURA	CERINTA	REFERAT / EXPERTIZA	DATA
VERIFICATOR						
S.C. AQUA PROJECT S.R.L. Str. Petru Rares, nr, 63, bl. A4, sc. B, Ap. 9 , Piatra Neamt Tel/Fax : 0233/624426 C.U.I. J27/580/2010, C.I.F. RO-27559846			<b>DENUMIREA PROIECTULUI:</b> "MODERNIZARE DRUMURI COMUNALE SI SATESTI IN COMUNA ION CREANGA, JUDETUL NEAMT"		PROIECT Nr. 2019	
PROIECTAT <i>dr.ing. Craciun Eugeniu</i> SCARA		<b>AMPLASAMENT:</b> Comuna Ion Creanga, judetul Neamt <b>BENEFICIAR:</b> Comuna Ion Creanga, judetul Neamt		Faza: SF  <i>Plan de situatie</i>		
DESENAT Ing. Bulboaca Gheorghita-Marian  1:500		<b>DENUMIRE PLANSĂ:</b>				
VERIFICAT <i>dr.ing. Craciun Eugeniu</i> DATA SEF PROIECT <i>dr.ing. Craciun Eugeniu</i> 2019					PLANSA PL 2.85	

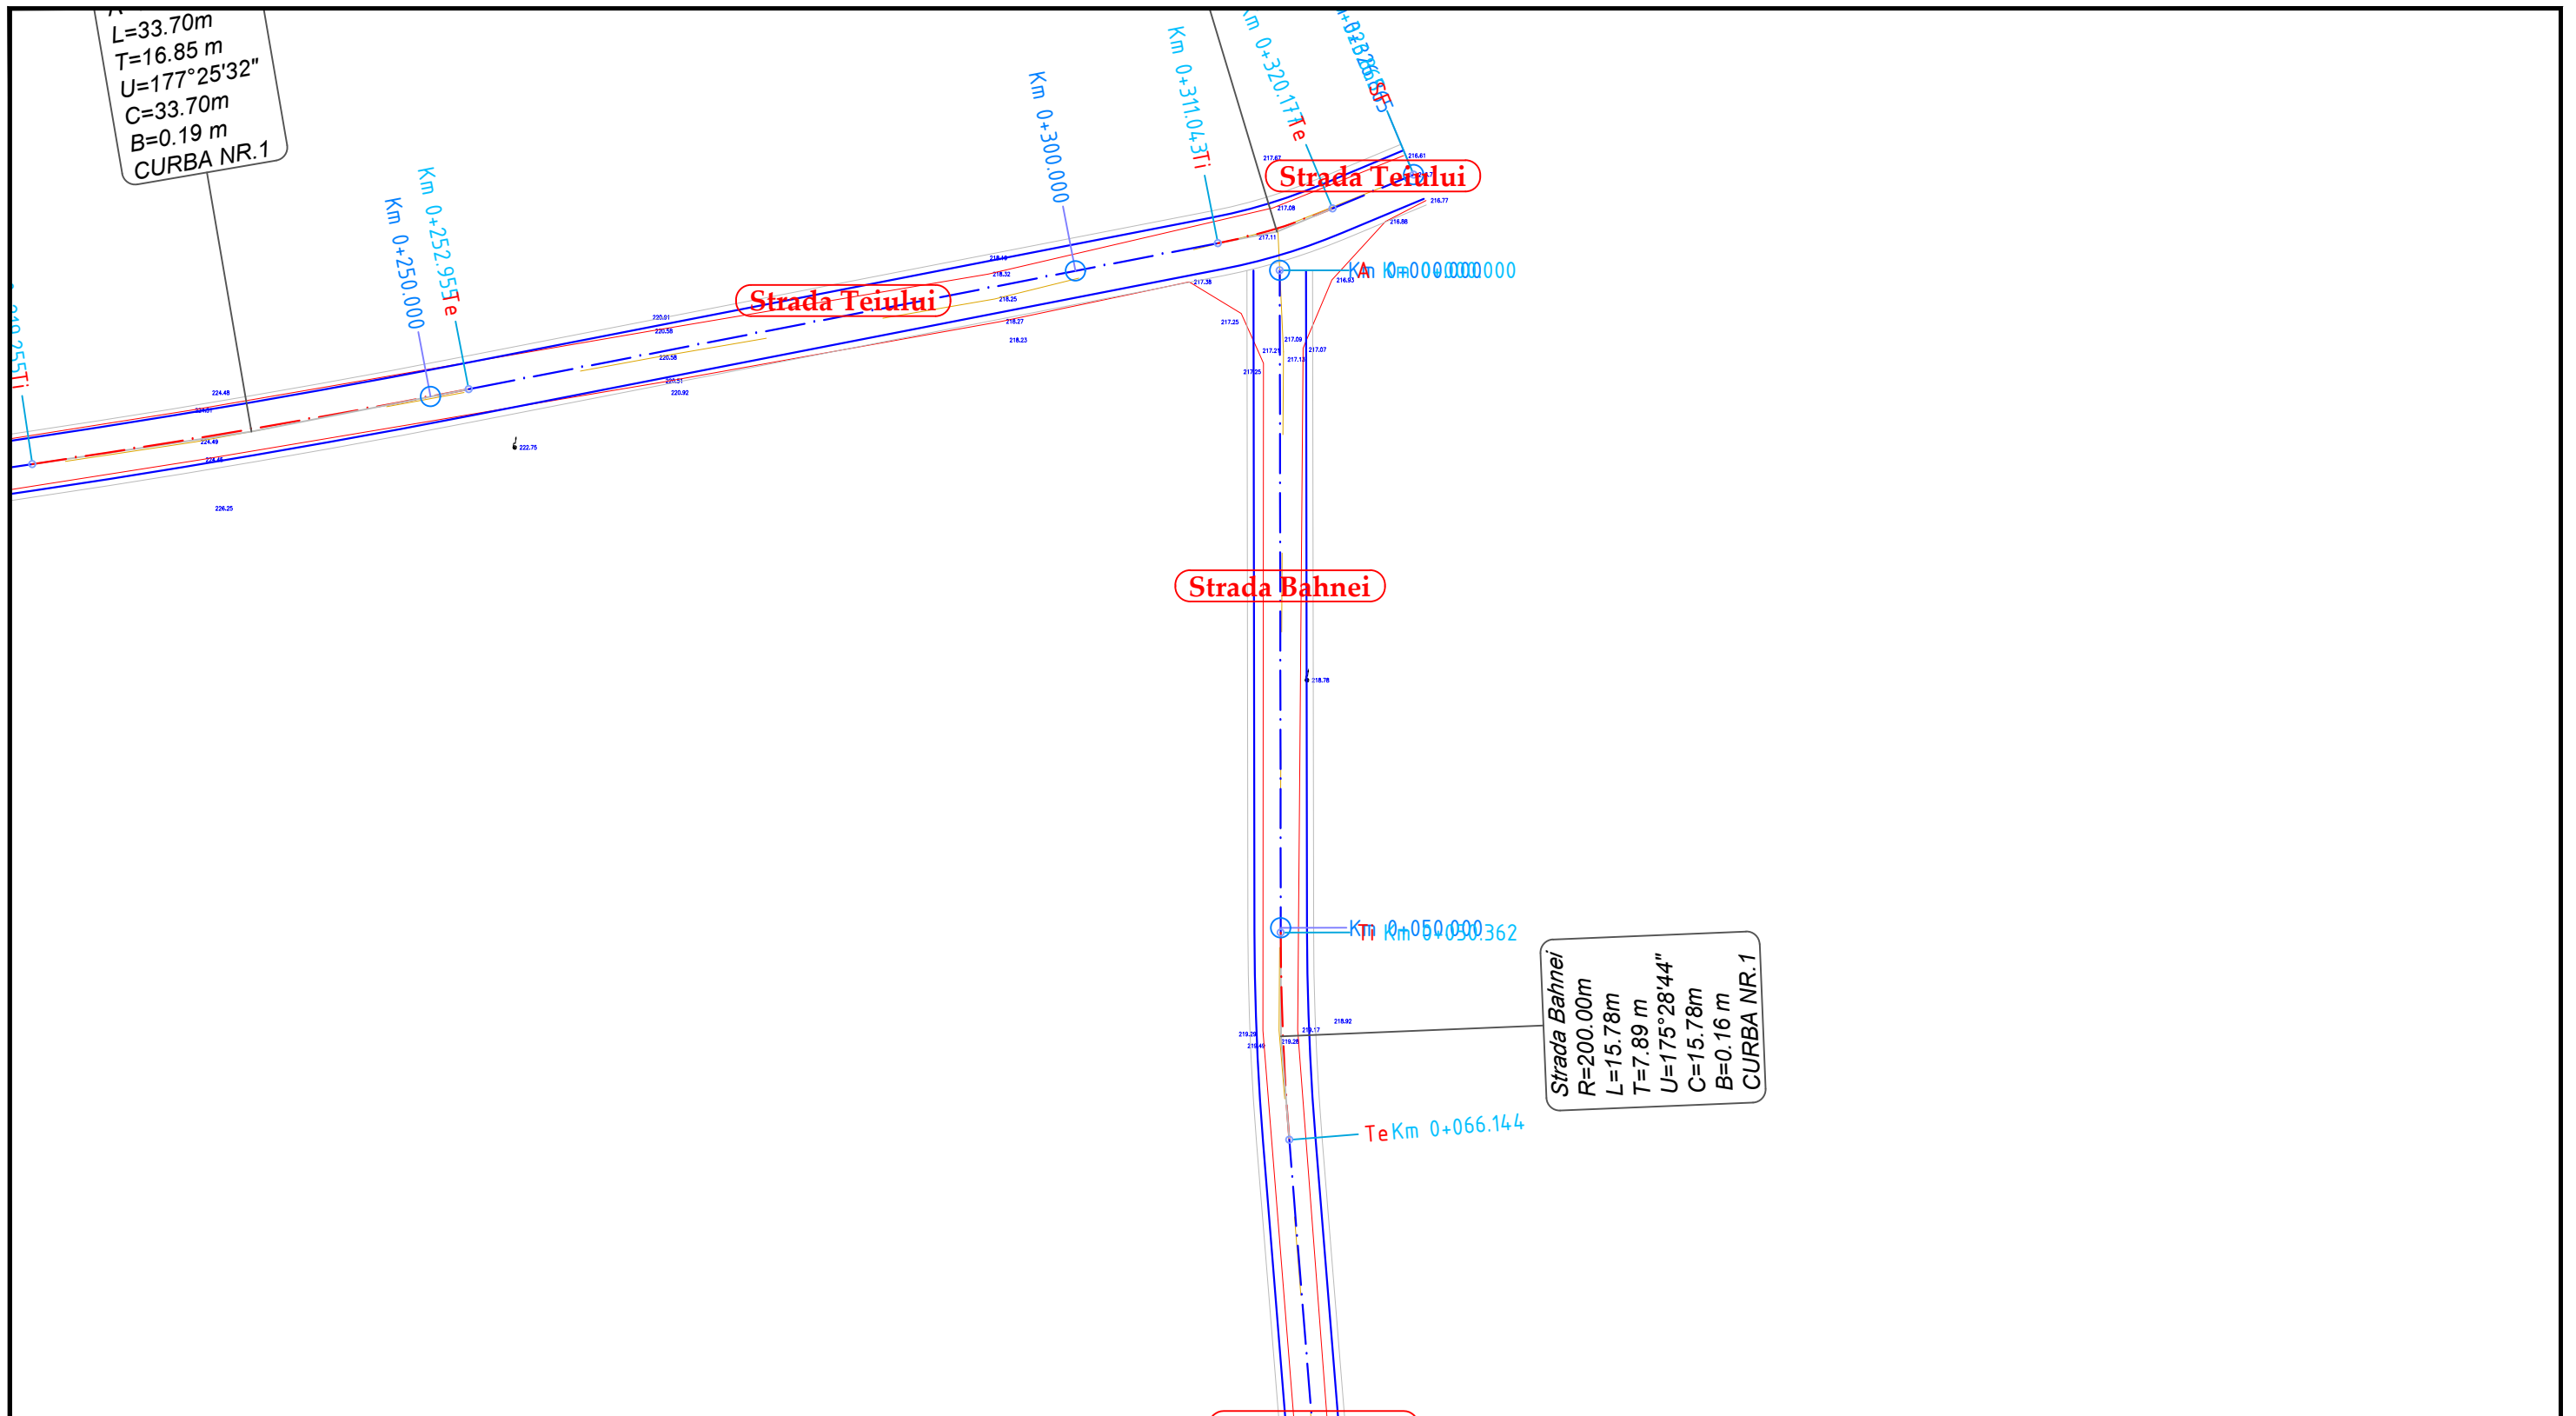


**Strada I.C. Bratianu-Taralunga**


	NUME	SEMNATURA	CERINTA	REFERAT / EXPERTIZA	DATA
VERIFICATOR					
<b>S.C. AQUA PROJECT S.R.L.</b> Str. Petru Rares, nr, 63, bl. A4, sc. B, Ap. 9 , Piatra Neamt Tel/Fax : 0233/624426 C.U.I. J27/580/2010, C.I.F. RO-27559846				<b>DENUMIREA PROIECTULUI:</b> "MODERNIZARE DRUMURI COMUNALE SI SATESTI IN COMUNA ION CREANGA, JUDETUL NEAMT"	PROIECT Nr. 2019
		<b>AMPLASAMENT:</b> Comuna Ion Creanga, judetul Neamt <b>BENEFICIAR:</b> Comuna Ion Creanga, judetul Neamt		<b>DENUMIRE PLANȘĂ:</b>  <i>Plan de situatie</i>	
PROIECTAT	dr.ing. Craciun Eugeniu		SCARA		Faza: SF
DESENAT	Ing. Bulboaca Gheorghita-Marian		1:500		
VERIFICAT	dr.ing. Craciun Eugeniu		DATA		
SEF PROIECT	dr.ing. Craciun Eugeniu		2019		PLANSA PL 2.86



		NUME	SEMNATURA	CERINTA	REFERAT / EXPERTIZA	DATA
VERIFICATOR						
S.C. AQUA PROJECT S.R.L. Str. Petru Rares, nr. 63, bl. A4, sc. B, Ap. 9, Piatra Neamt Tel/Fax : 0233/624426 C.U.I. J27/580/2010, C.I.F. RO-27559846			<b>DENUMIREA PROIECTULUI:</b> "MODERNIZARE DRUMURI COMUNALE SI SATESTI IN COMUNA ION CREANGA, JUDETUL NEAMT"		PROIECT Nr. 2019	
PROIECTAT <i>dr.ing. Craciun Eugeniu</i>  SCARA		<b>AMPLASAMENT:</b> Comuna Ion Creanga, judetul Neamt <b>BENEFICIAR:</b> Comuna Ion Creanga, judetul Neamt		Faza: SF		
DESENAT Ing. Bulboaca Gheorghita-Marian  1:500		<b>DENUMIRE PLANSĂ:</b> <i>Plan de situatie</i>			PLANSA PL 2.87	
VERIFICAT <i>dr.ing. Craciun Eugeniu</i>  DATA SEF PROIECT <i>dr.ing. Craciun Eugeniu</i>  2019						

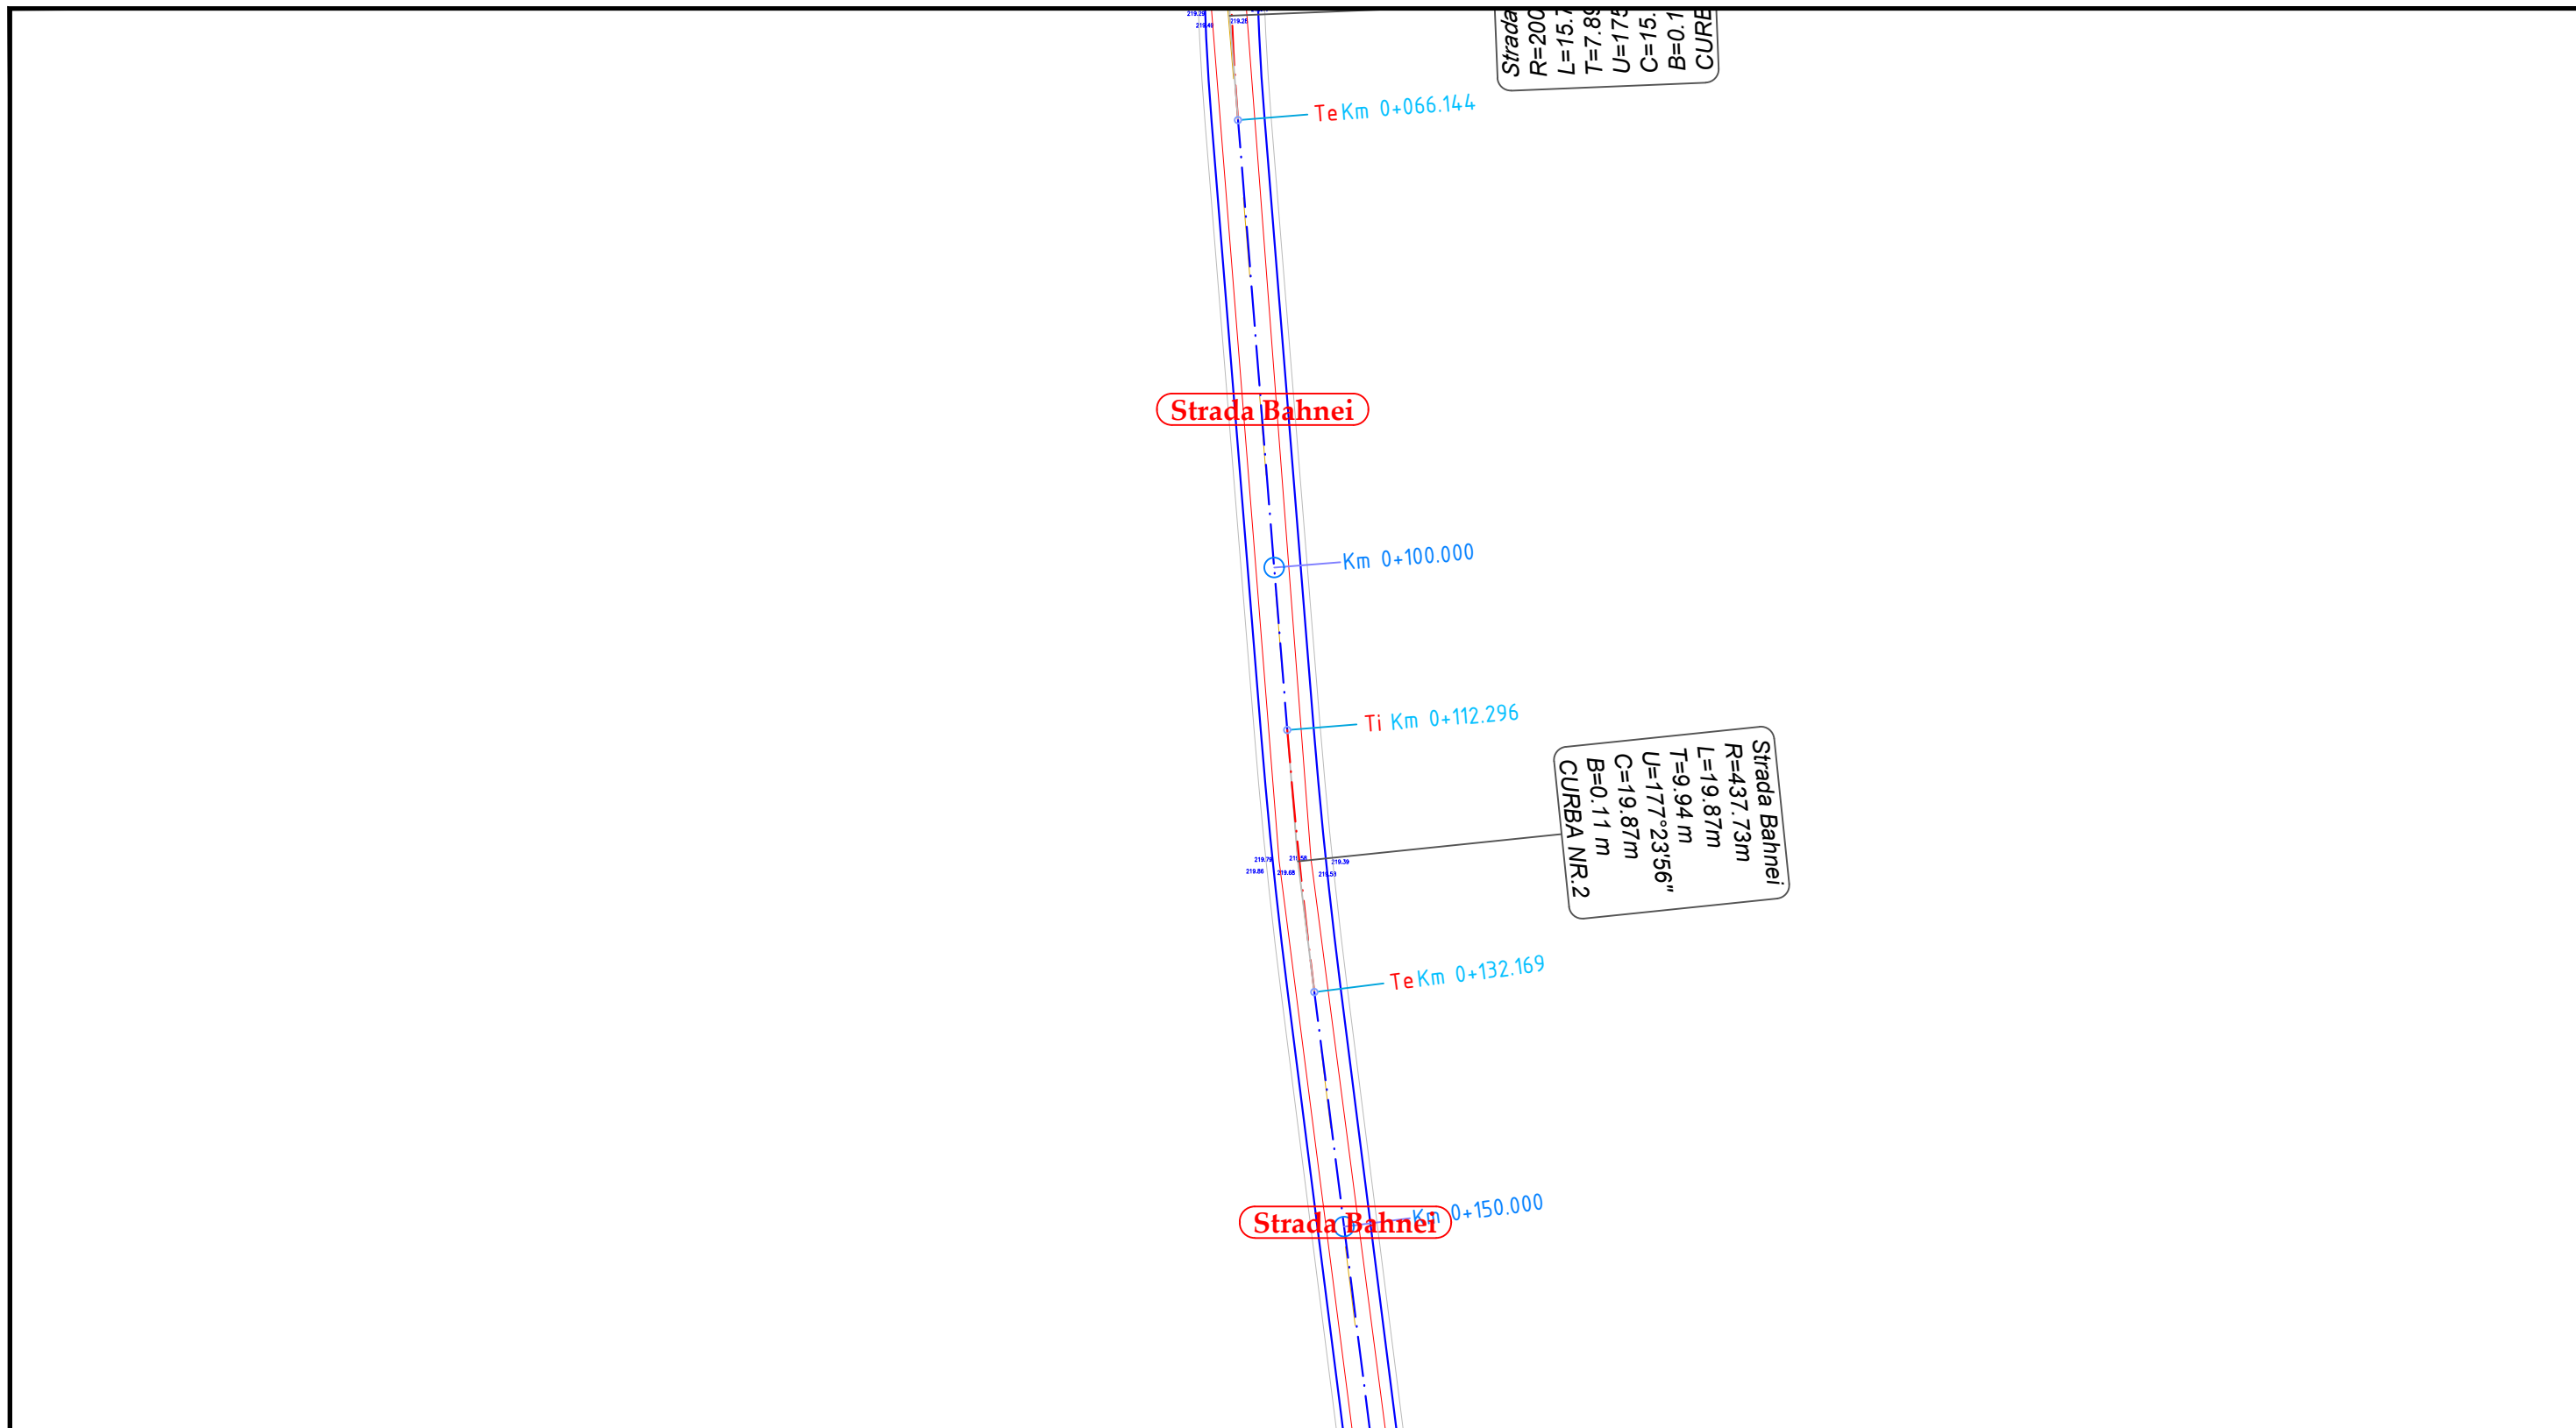

VERIFICATOR	NUME	SEMNATURA	CERINTA	REFERAT / EXPERTIZA	DATA
<b>S.C. AQUA PROJECT S.R.L.</b> Str. Petru Rares, nr, 63, bl. A4, sc. B, Ap. 9 , Piatra Neamt Tel/Fax : 0233/624426 C.U.I. J27/580/2010, C.I.F. RO-27559846				<b>DENUMIREA PROIECTULUI:</b> "MODERNIZARE DRUMURI COMUNALE SI SATESTI IN COMUNA ION CREANGA, JUDETUL NEAMT"	PROIECT Nr. 2019
		<b>AMPLASAMENT:</b> Comuna Ion Creanga, judetul Neamt <b>BENEFICIAR:</b> Comuna Ion Creanga, judetul Neamt			
PROIECTAT	dr.ing. Craciun Eugeniu		SCARA	<b>DENUMIRE PLANȘĂ:</b>  <i>Plan de situatie</i>	Faza: SF
DESENAT	Ing. Bulboaca Gheorghita-Marian		1:500		
VERIFICAT	dr.ing. Craciun Eugeniu		DATA		
SEF PROIECT	dr.ing. Craciun Eugeniu		2019		PLANSA PL 2.88

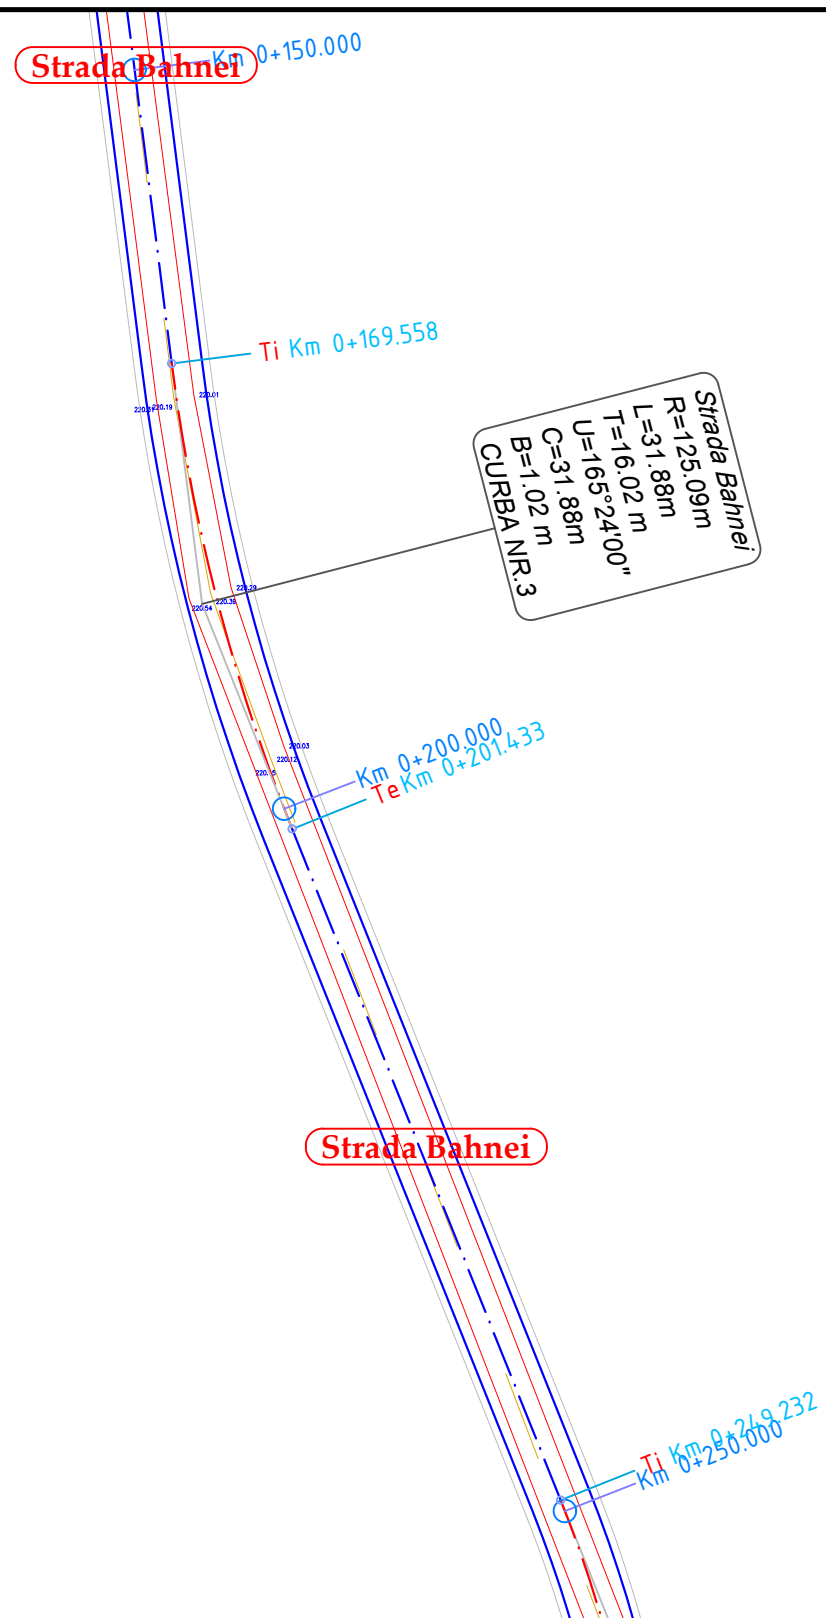

Strada Bahnei

Km 0+150.000

Ti Km 0+169.558

Strada Bahnei  
 R=125.09m  
 L=31.88m  
 T=16.02m  
 U=165°24'00"  
 C=31.88m  
 B=1.02m  
 CURBA NR.3

Strada Bahnei

Km 0+200.000  
 Te Km 0+201.433

Ti Km 0+250.000






VERIFICATOR	NUME	SEMNATURA	CERINTA	REFERAT / EXPERTIZA	DATA
S.C. AQUA PROJECT S.R.L. Str. Petru Rares, nr. 63, bl. A4, sc. B, Ap. 9, Piatra Neamt Tel/Fax : 0233/624426 C.U.I. J27/580/2010, C.I.F. RO-27559846		<b>DENUMIREA PROIECTULUI:</b> "MODERNIZARE DRUMURI COMUNALE SI SATESTI IN COMUNA ION CREANGA, JUDETUL NEAMT"			PROIECT Nr. 2019
		<b>AMPLASAMENT:</b> Comuna Ion Creanga, judetul Neamt <b>BENEFICIAR:</b> Comuna Ion Creanga, judetul Neamt			
PROIECTAT	dr.ing. Craciun Eugeniu		SCARA	<b>DENUMIRE PLANSĂ:</b>	
DESENAT	Ing. Bulboaca Gheorghita-Marian		1:500	Plan de situatie	
VERIFICAT	dr.ing. Craciun Eugeniu		DATA		
SEF PROIECT	dr.ing. Craciun Eugeniu		2019		
					PLANSA PL 2.89

Strada Bahnei  
 R=85.28m  
 L=20.30m  
 T=10.20 m  
 U=166°21'42"  
 C=20.30m  
 B=0.61 m  
 CURBA NR.4

Strada Bahnei

Strada Bahnei  
 R=374.20m  
 L=16.76m  
 T=8.38 m  
 U=177°26'00"  
 C=16.76m  
 B=0.09 m  
 CURBA NR.5

Strada Bahnei

VERIFICATOR	NUME	SEMNATURA	CERINTA	REFERAT / EXPERTIZA	DATA
S.C. AQUA PROJECT S.R.L. Str. Petru Rares, nr, 63, bl. A4, sc. B, Ap. 9 , Piatra Neamt Tel/Fax : 0233/624426 C.U.I. J27/580/2010, C.I.F. RO-27559846				<b>DENUMIREA PROIECTULUI:</b> "MODERNIZARE DRUMURI COMUNALE SI SATESTI IN COMUNA ION CREANGA, JUDETUL NEAMT"	PROIECT Nr. 2019
PROIECTAT <i>dr.ing. Craciun Eugeniu</i>  SCARA		<b>AMPLASAMENT:</b> Comuna Ion Creanga, judetul Neamt <b>BENEFICIAR:</b> Comuna Ion Creanga, judetul Neamt		<i>Plan de situatie</i>	Faza: SF
DESENAT Ing. Bulboaca Gheorghita-Marian  1:500		<b>DENUMIRE PLANȘĂ:</b>			PLANSA PL 2.90
VERIFICAT <i>dr.ing. Craciun Eugeniu</i>  DATA		2019			
SEF PROIECT <i>dr.ing. Craciun Eugeniu</i> 					

**Strada Bahnei**

Km 0+350.000






Ti Km 0+372.284


Te Km 0+392.519

Km 0+400.000

Strada Bahnei  
 R=261.00m  
 L=20.24m  
 T=10.12m  
 U=175°33'29"  
 C=20.24m  
 B=0.20m  
 CURBA NR.6

222.17  
 222.2  
 221.76  
 221.84  
 221.84  
 221.84  
 221.84


VERIFICATOR	NUME	SEMNATURA	CERINTA	REFERAT / EXPERTIZA	DATA
<b>S.C. AQUA PROJECT S.R.L.</b> Str. Petru Rares, nr, 63, bl. A4, sc. B, Ap. 9 , Piatra Neamt Tel/Fax : 0233/624426 C.U.I. J27/580/2010, C.I.F. RO-27559846				<b>DENUMIREA PROIECTULUI:</b> "MODERNIZARE DRUMURI COMUNALE SI SATESTI IN COMUNA ION CREANGA, JUDETUL NEAMT"	PROIECT Nr. 2019
		<b>AMPLASAMENT:</b> Comuna Ion Creanga, judetul Neamt <b>BENEFICIAR:</b> Comuna Ion Creanga, judetul Neamt		<b>DENUMIRE PLANSĂ:</b> Plan de situatie	
PROIECTAT	dr.ing. Craciun Eugeniu		SCARA		Faza: SF
DESENAT	Ing. Bulboaca Gheorghita-Marian		1:500		PLANSA PL 2.91
VERIFICAT	dr.ing. Craciun Eugeniu		DATA		
SEF PROIECT	dr.ing. Craciun Eugeniu		2019		

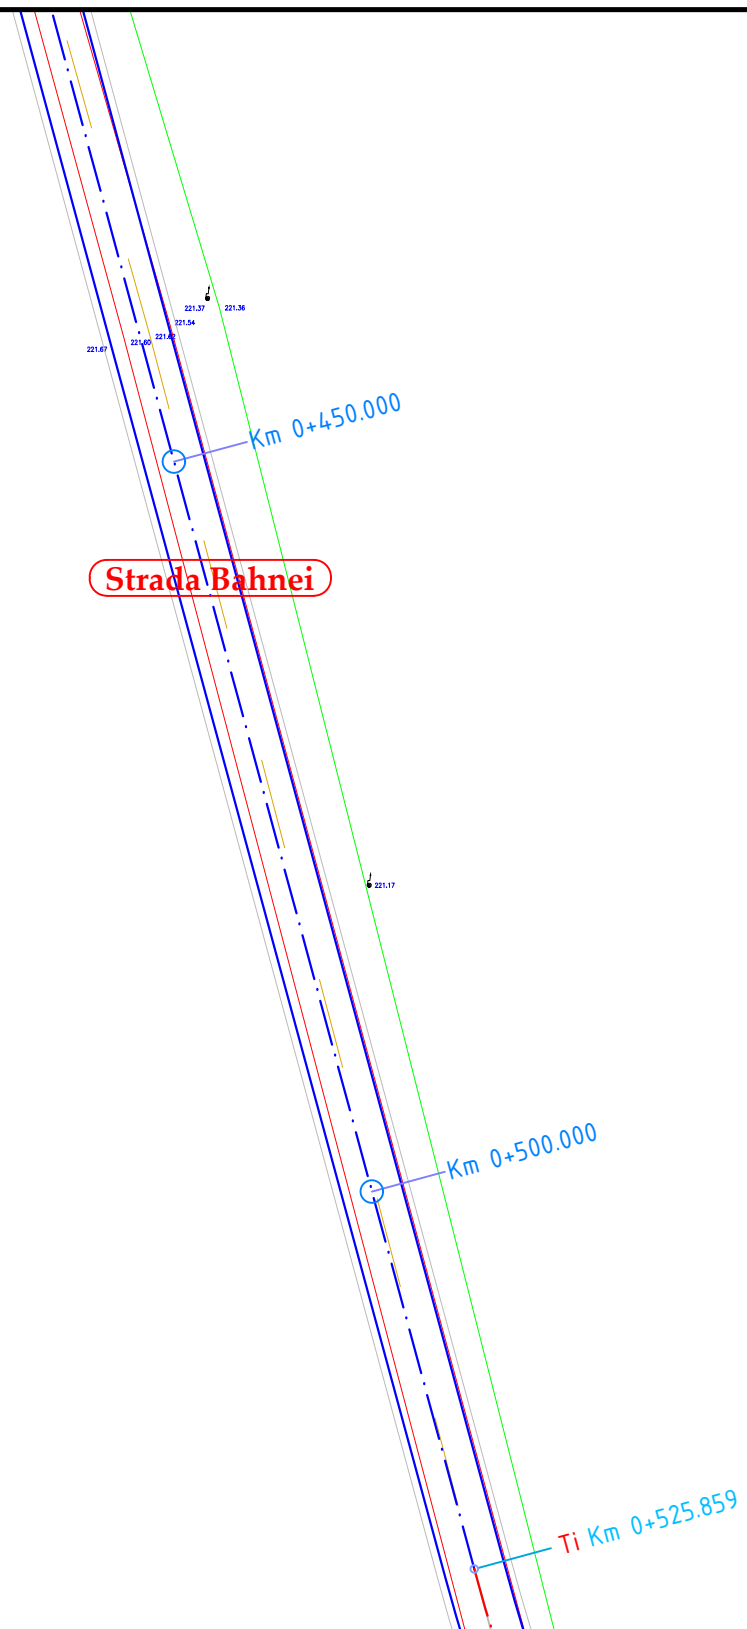


Strada Bahnei  
 R=173.21m  
 L=21.41m  
 T=10.72m  
 U=172.55m  
 C=21.41m  
 B=0.33m  
 CURBA

		NUME	SEMNATURA	CERINTA	REFERAT / EXPERTIZA	DATA
VERIFICATOR						
S.C. AQUA PROJECT S.R.L. Str. Petru Rares, nr. 63, bl. A4, sc. B, Ap. 9, Piatra Neamt Tel/Fax : 0233/624426 C.U.I. J27/580/2010, C.I.F. RO-27559846			<b>DENUMIREA PROIECTULUI:</b> "MODERNIZARE DRUMURI COMUNALE SI SATESTI IN COMUNA ION CREANGA, JUDETUL NEAMT"			PROIECT Nr. 2019
PROIECTAT <i>dr.ing. Craciun Eugeniu</i> SCARA		<b>AMPLASAMENT:</b> Comuna Ion Creanga, judetul Neamt <b>BENEFICIAR:</b> Comuna Ion Creanga, judetul Neamt			Faza: SF  <i>Plan de situatie</i>  PLANSA PL 2.92	
DESENAT Ing. Bulboaca Gheorghita-Marian  1:500		<b>DENUMIRE PLANSĂ:</b>				
VERIFICAT <i>dr.ing. Craciun Eugeniu</i> DATA		2019				
SEF PROIECT <i>dr.ing. Craciun Eugeniu</i>						




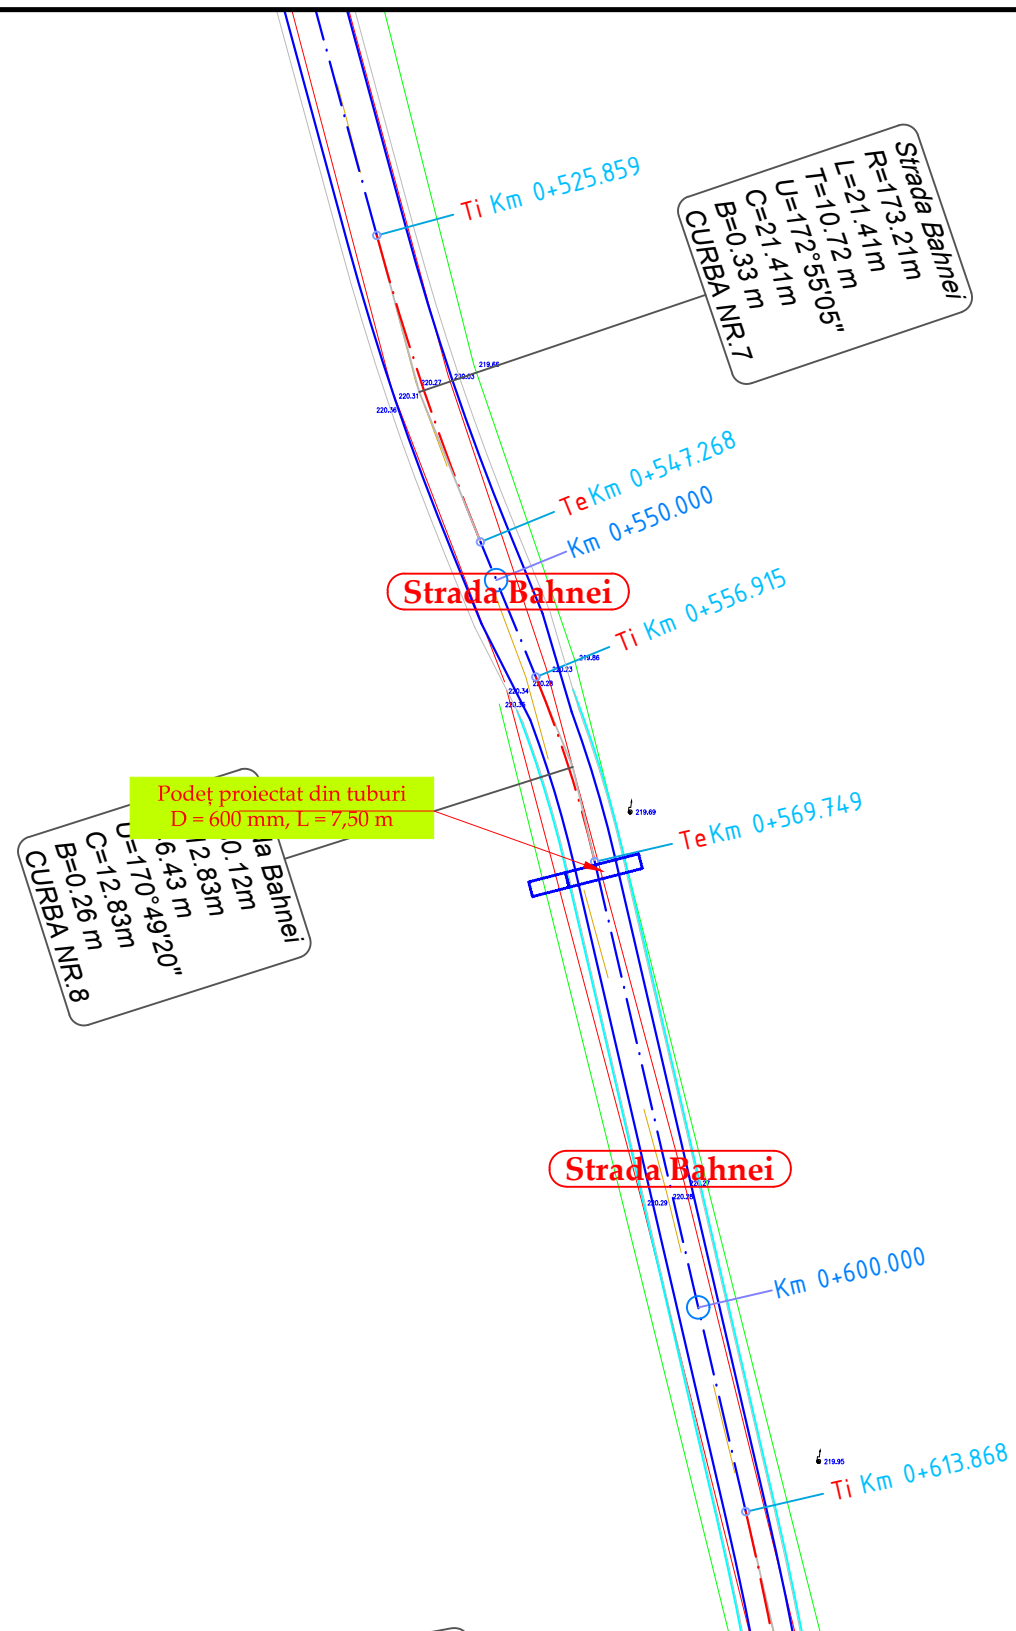



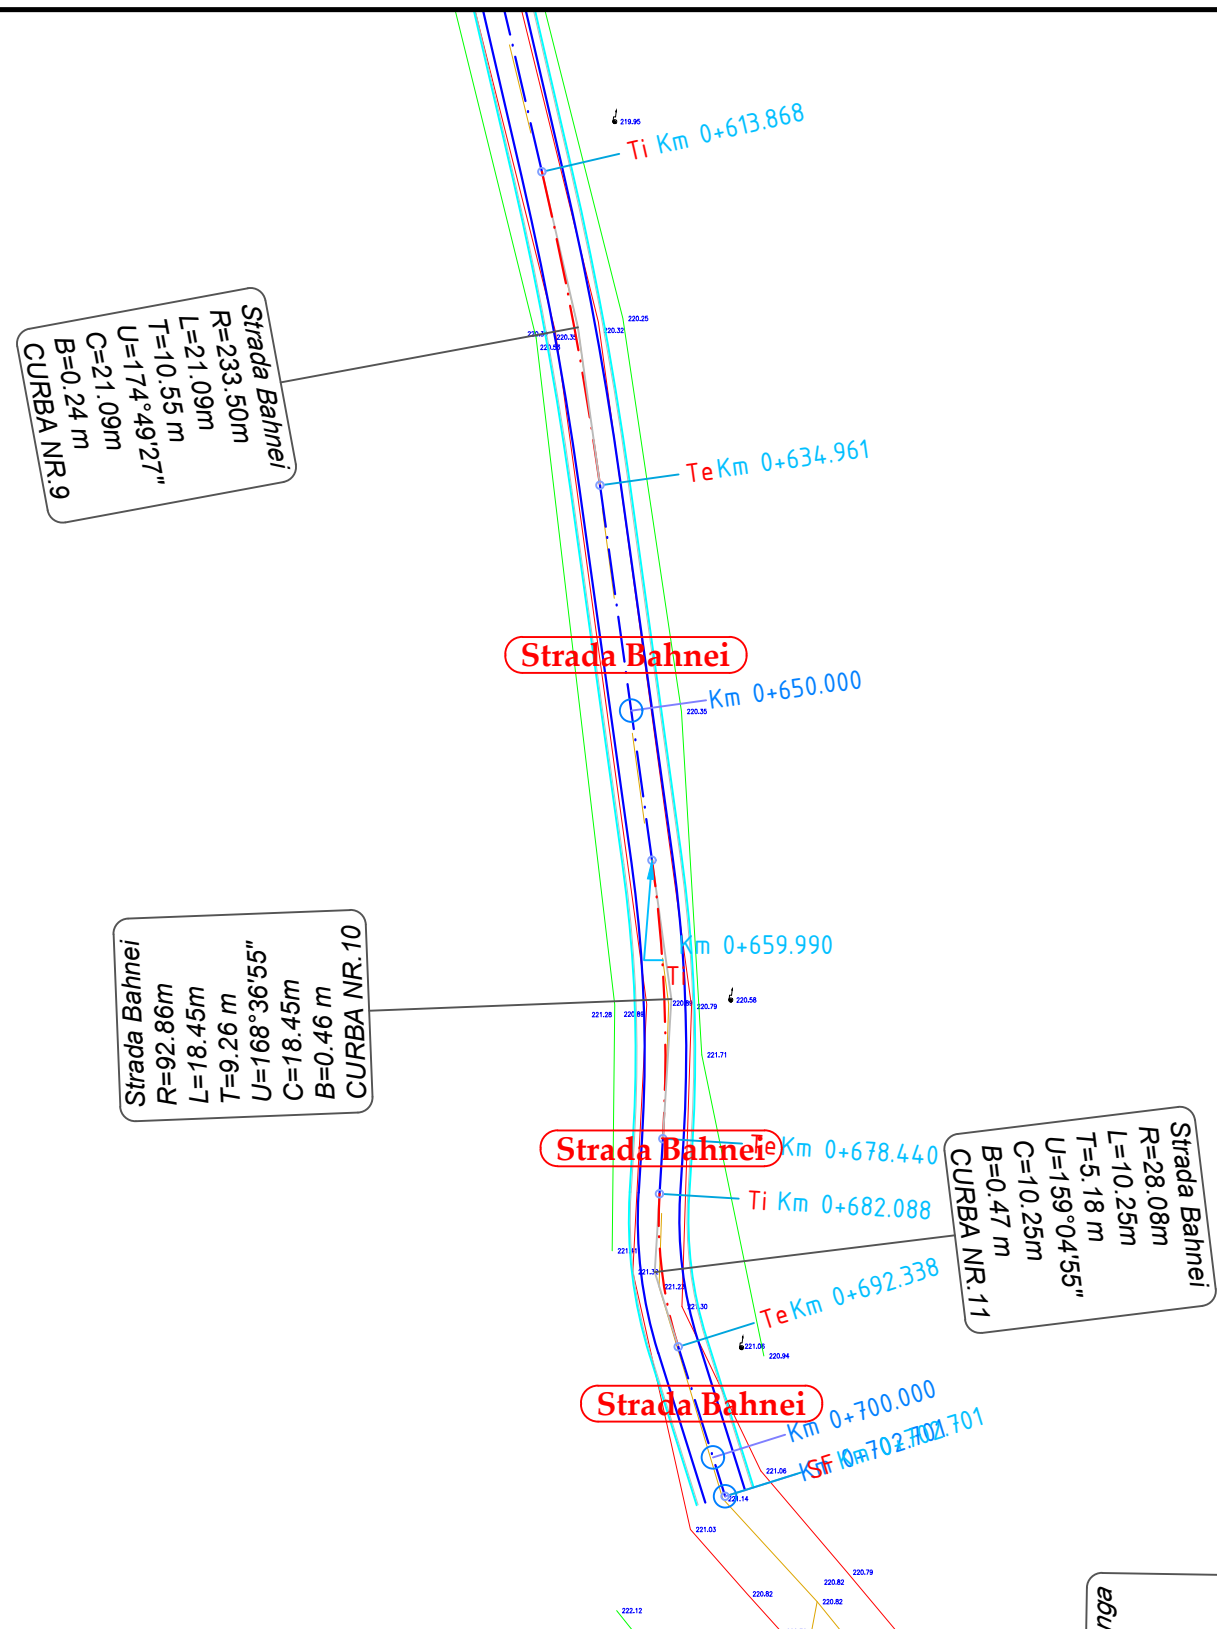


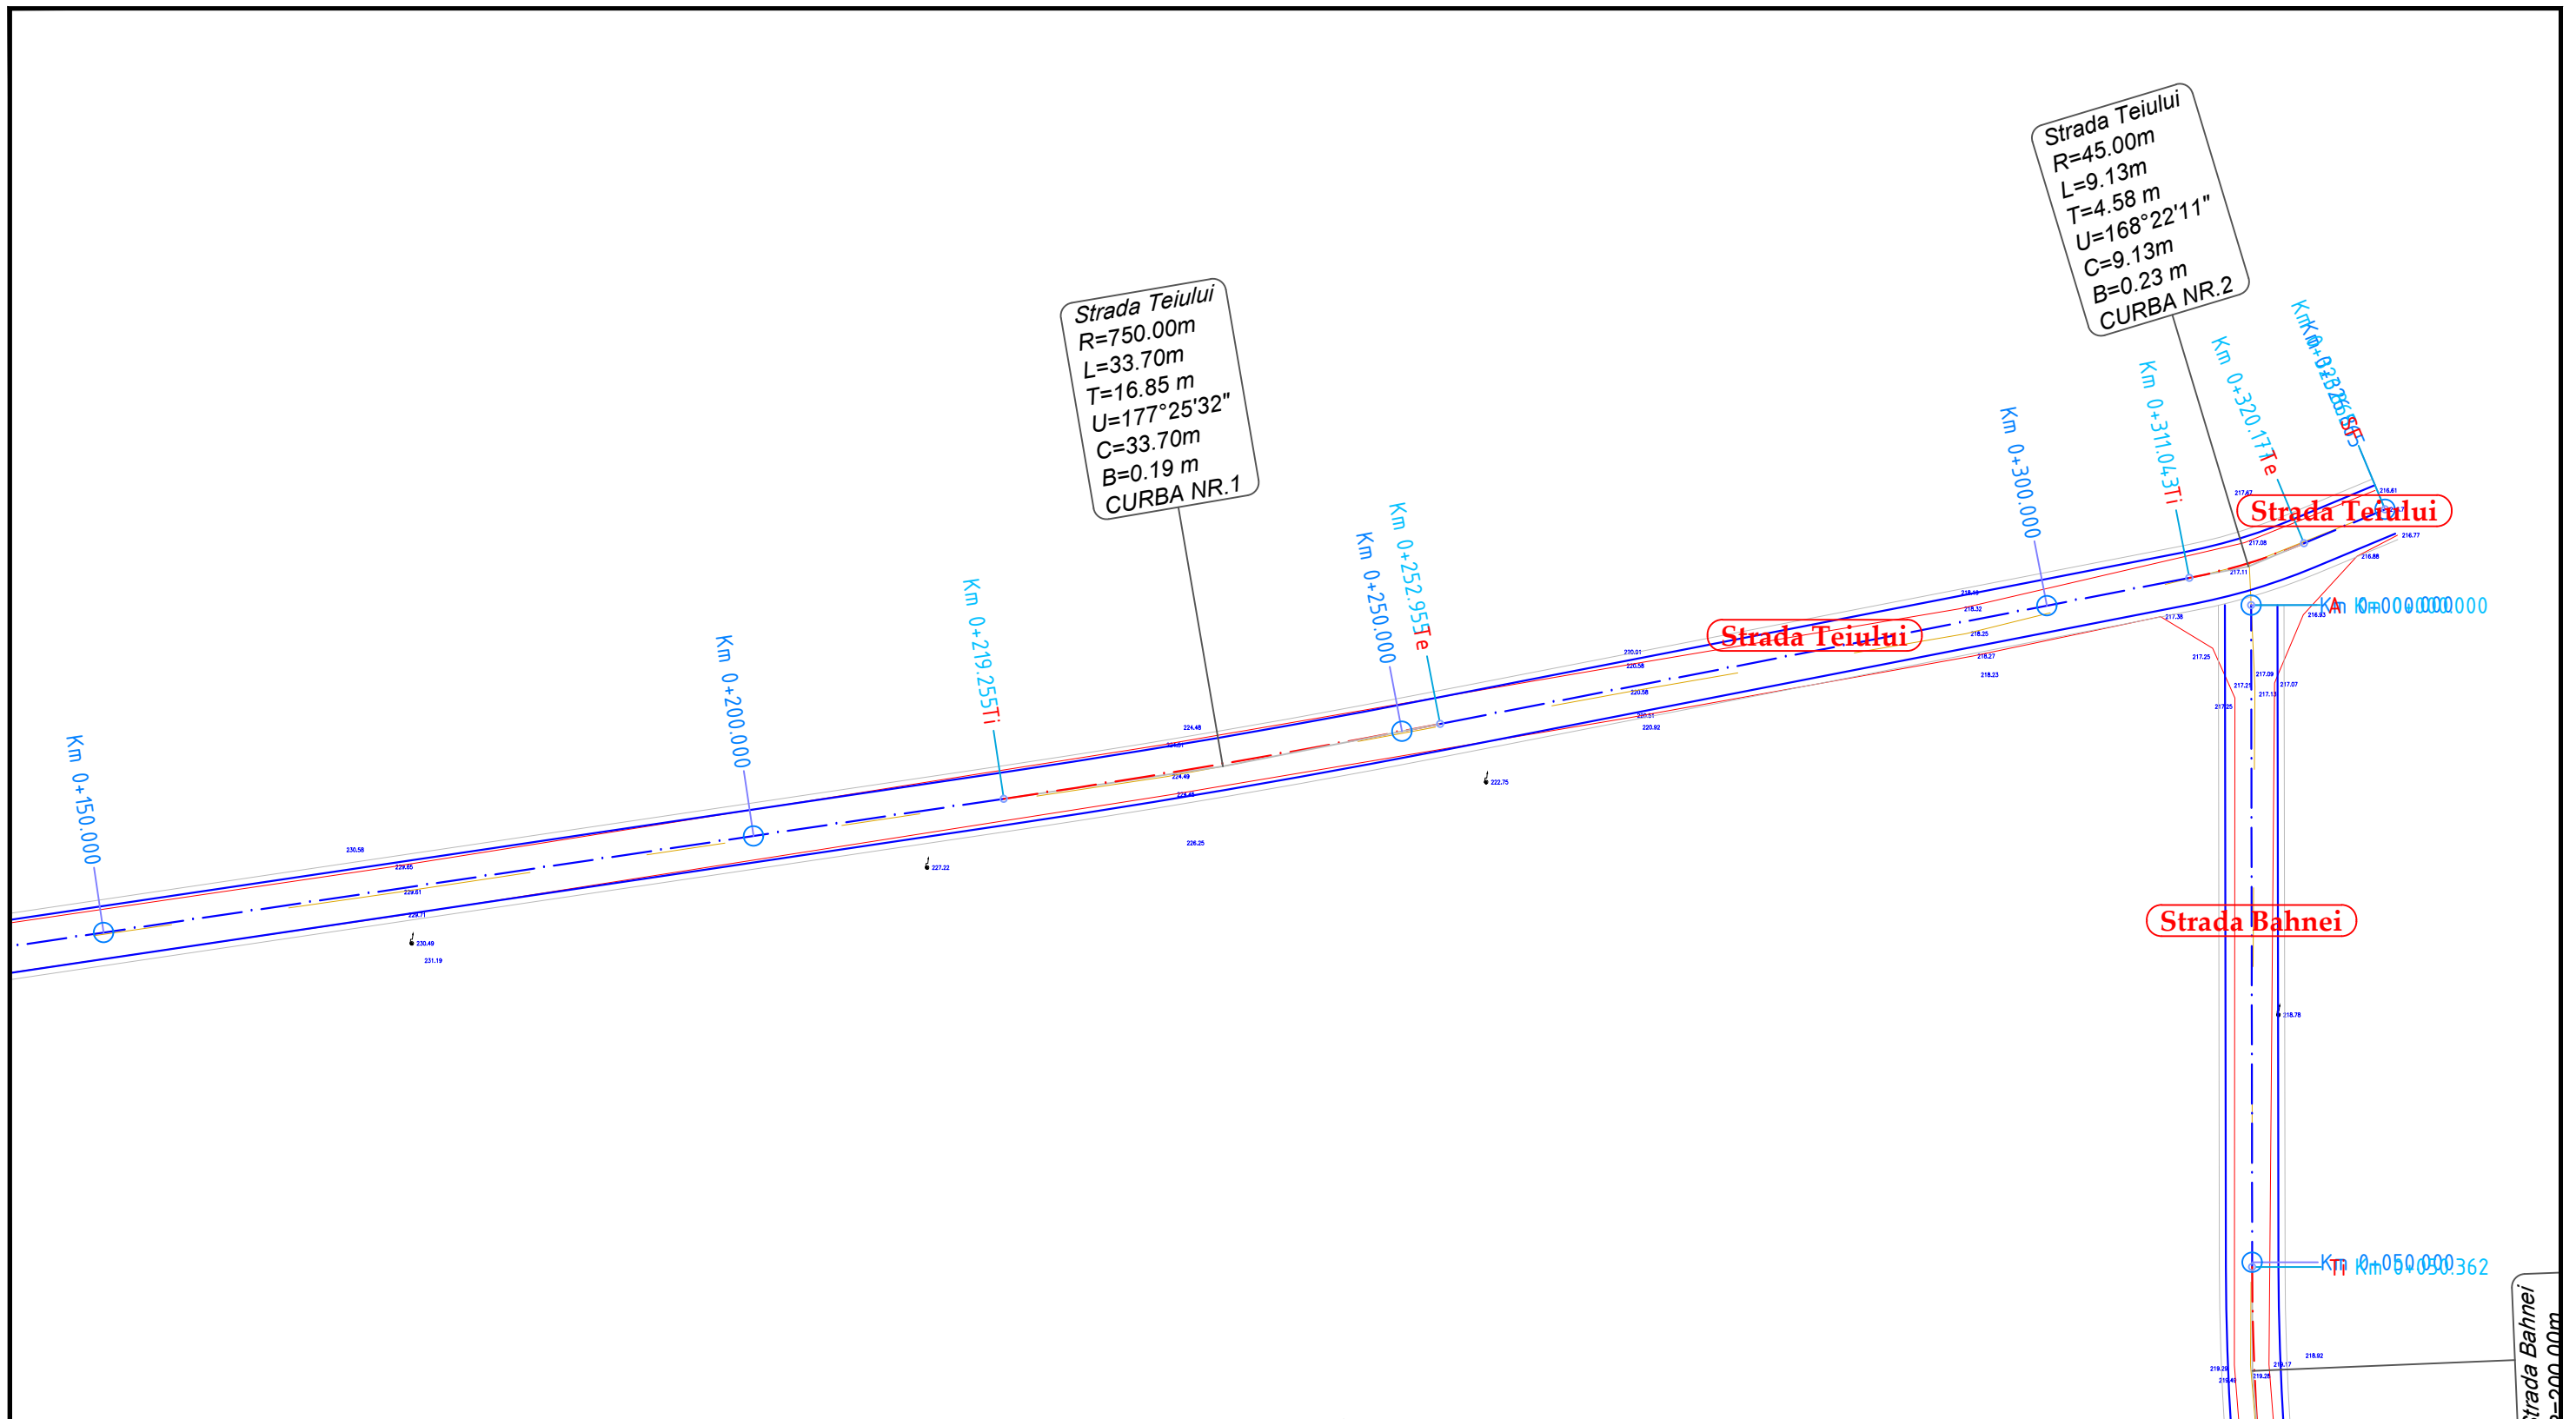
		NUME	SEMNATURA	CERINTA	REFERAT / EXPERTIZA	DATA
VERIFICATOR						
S.C. AQUA PROJECT S.R.L. Str. Petru Rares, nr, 63, bl. A4, sc. B, Ap. 9 , Piatra Neamt Tel/Fax : 0233/624426 C.U.I. J27/580/2010, C.I.F. RO-27559846			<b>DENUMIREA PROIECTULUI:</b> "MODERNIZARE DRUMURI COMUNALE SI SATESTI IN COMUNA ION CREANGA, JUDETUL NEAMT"		PROIECT Nr. 2019	
		<b>AMPLASAMENT:</b> Comuna Ion Creanga, judetul Neamt <b>BENEFICIAR:</b> Comuna Ion Creanga, judetul Neamt				
PROIECTAT	dr.ing. Craciun Eugeniu		SCARA	<i>Plan de situatie</i>		Faza: SF
DESENAT	Ing. Bulboaca Gheorghita-Marian		1:500			
VERIFICAT	dr.ing. Craciun Eugeniu		DATA			
SEF PROIECT	dr.ing. Craciun Eugeniu		2019			PLANSĂ PL 2.93

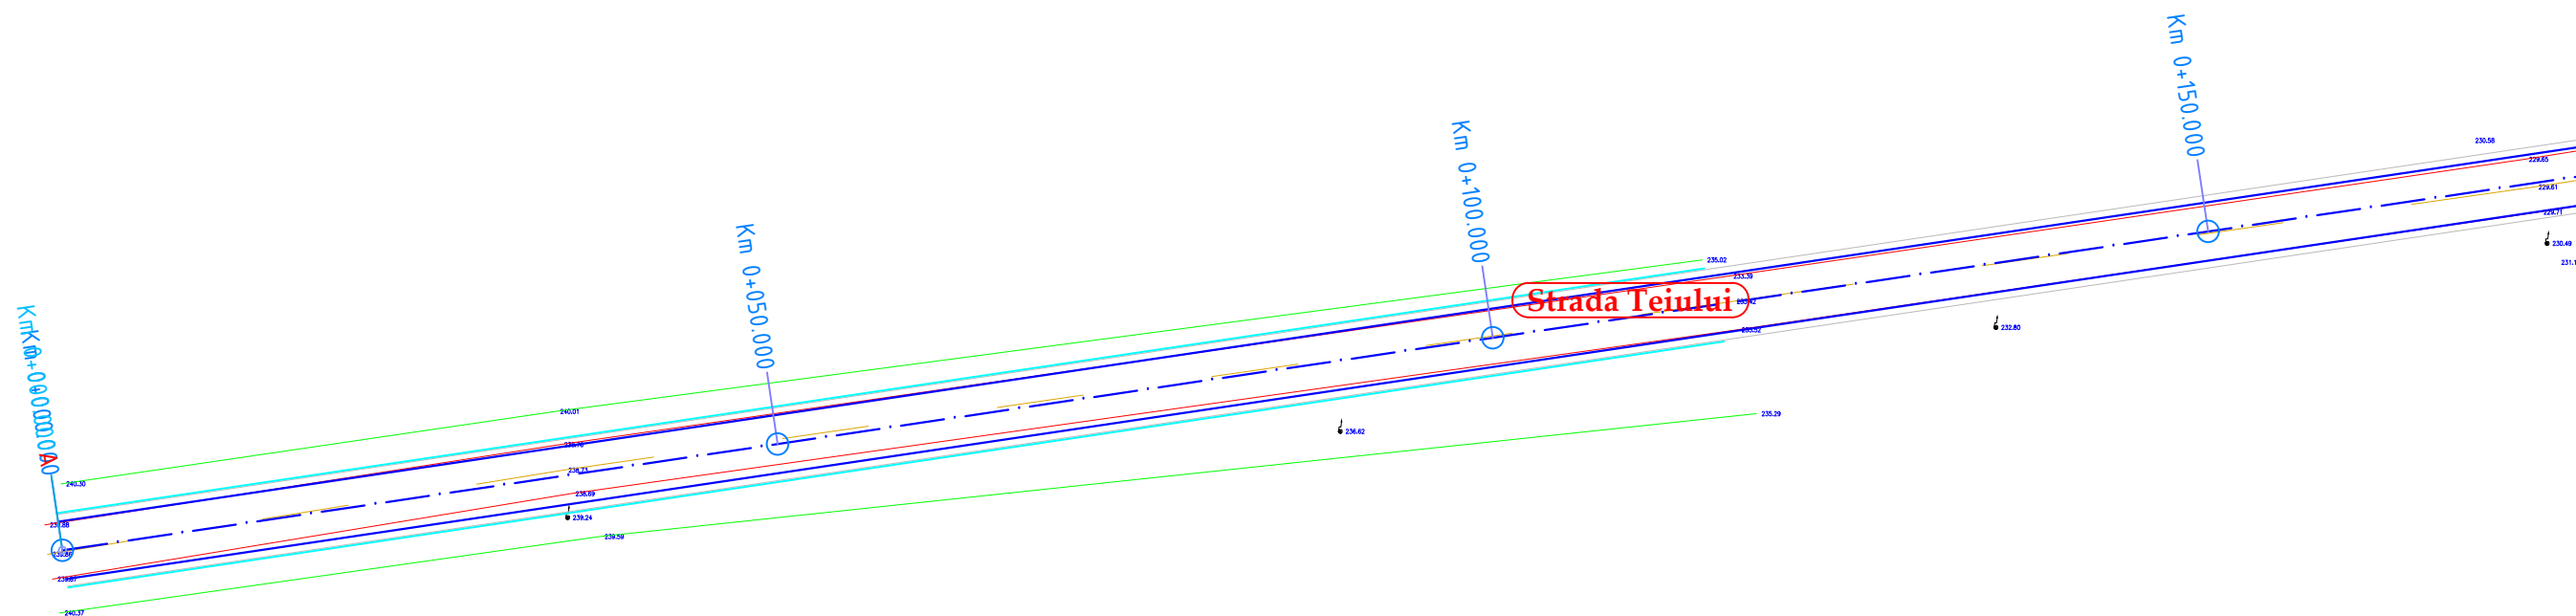


		NUME	SEMNATURA	CERINTA	REFERAT / EXPERTIZA	DATA
VERIFICATOR						
S.C. AQUA PROJECT S.R.L. Str. Petru Rares, nr. 63, bl. A4, sc. B, Ap. 9, Piatra Neamt Tel/Fax : 0233/624426 C.U.I. J27/580/2010, C.I.F. RO-27559846			<b>DENUMIREA PROIECTULUI:</b> "MODERNIZARE DRUMURI COMUNALE SI SATESTI IN COMUNA ION CREANGA, JUDETUL NEAMT"			PROIECT Nr. 2019
			<b>AMPLASAMENT:</b> Comuna Ion Creanga, judetul Neamt <b>BENEFICIAR:</b> Comuna Ion Creanga, judetul Neamt			
PROIECTAT	dr.ing. Craciun Eugeniu		SCARA	<b>DENUMIRE PLANȘĂ:</b> Plan de situatie		
DESENAT	Ing. Bulboaca Gheorghita-Marian		1:500			
VERIFICAT	dr.ing. Craciun Eugeniu		DATA			
SEF PROIECT	dr.ing. Craciun Eugeniu		2019			
						Faza: SF PLANSA PL 2.94




VERIFICATOR	NUME	SEMNATURA	CERINTA	REFERAT / EXPERTIZA	DATA
<b>S.C. AQUA PROJECT S.R.L.</b> Str. Petru Rares, nr. 63, bl. A4, sc. B, Ap. 9 , Piatra Neamt Tel/Fax : 0233/624426 C.U.I. J27/580/2010, C.I.F. RO-27559846				<b>DENUMIREA PROIECTULUI:</b> "MODERNIZARE DRUMURI COMUNALE SI SATESTI IN COMUNA ION CREANGA, JUDETUL NEAMT"	PROIECT Nr. 2019
		<b>AMPLASAMENT:</b> Comuna Ion Creanga, judetul Neamt <b>BENEFICIAR:</b> Comuna Ion Creanga, judetul Neamt			
PROIECTAT	dr.ing. Craciun Eugeniu		SCARA	<b>DENUMIRE PLANSĂ:</b>  <i>Plan de situatie</i>	Faza: SF
DESENAT	Ing. Bulboaca Gheorghita-Marian		1:500		
VERIFICAT	dr.ing. Craciun Eugeniu		DATA		
SEF PROIECT	dr.ing. Craciun Eugeniu		2019		
					PLANSA PL 2.95



	NUME	SEMNATURA	CERINTA	REFERAT / EXPERTIZA	DATA
VERIFICATOR					
<b>S.C. AQUA PROJECT S.R.L.</b> Str. Petru Rares, nr, 63, bl. A4, sc. B, Ap. 9 , Piatra Neamt Tel/Fax : 0233/624426 C.U.I. J27/580/2010, C.I.F. RO-27559846				<b>DENUMIREA PROIECTULUI:</b> "MODERNIZARE DRUMURI COMUNALE SI SATESTI IN COMUNA ION CREANGA, JUDETUL NEAMT"	PROIECT Nr. 2019
		<b>AMPLASAMENT:</b> Comuna Ion Creanga, judetul Neamt <b>BENEFICIAR:</b> Comuna Ion Creanga, judetul Neamt			
PROIECTAT	dr.ing. Craciun Eugeniu		SCARA	<b>DENUMIRE PLANȘĂ:</b>  <i>Plan de situatie</i>	Faza: SF
DESENAT	Ing. Bulboaca Gheorghita-Marian		1:500		
VERIFICAT	dr.ing. Craciun Eugeniu		DATA		
SEF PROIECT	dr.ing. Craciun Eugeniu		2019		
					PLANSA PL 2.96

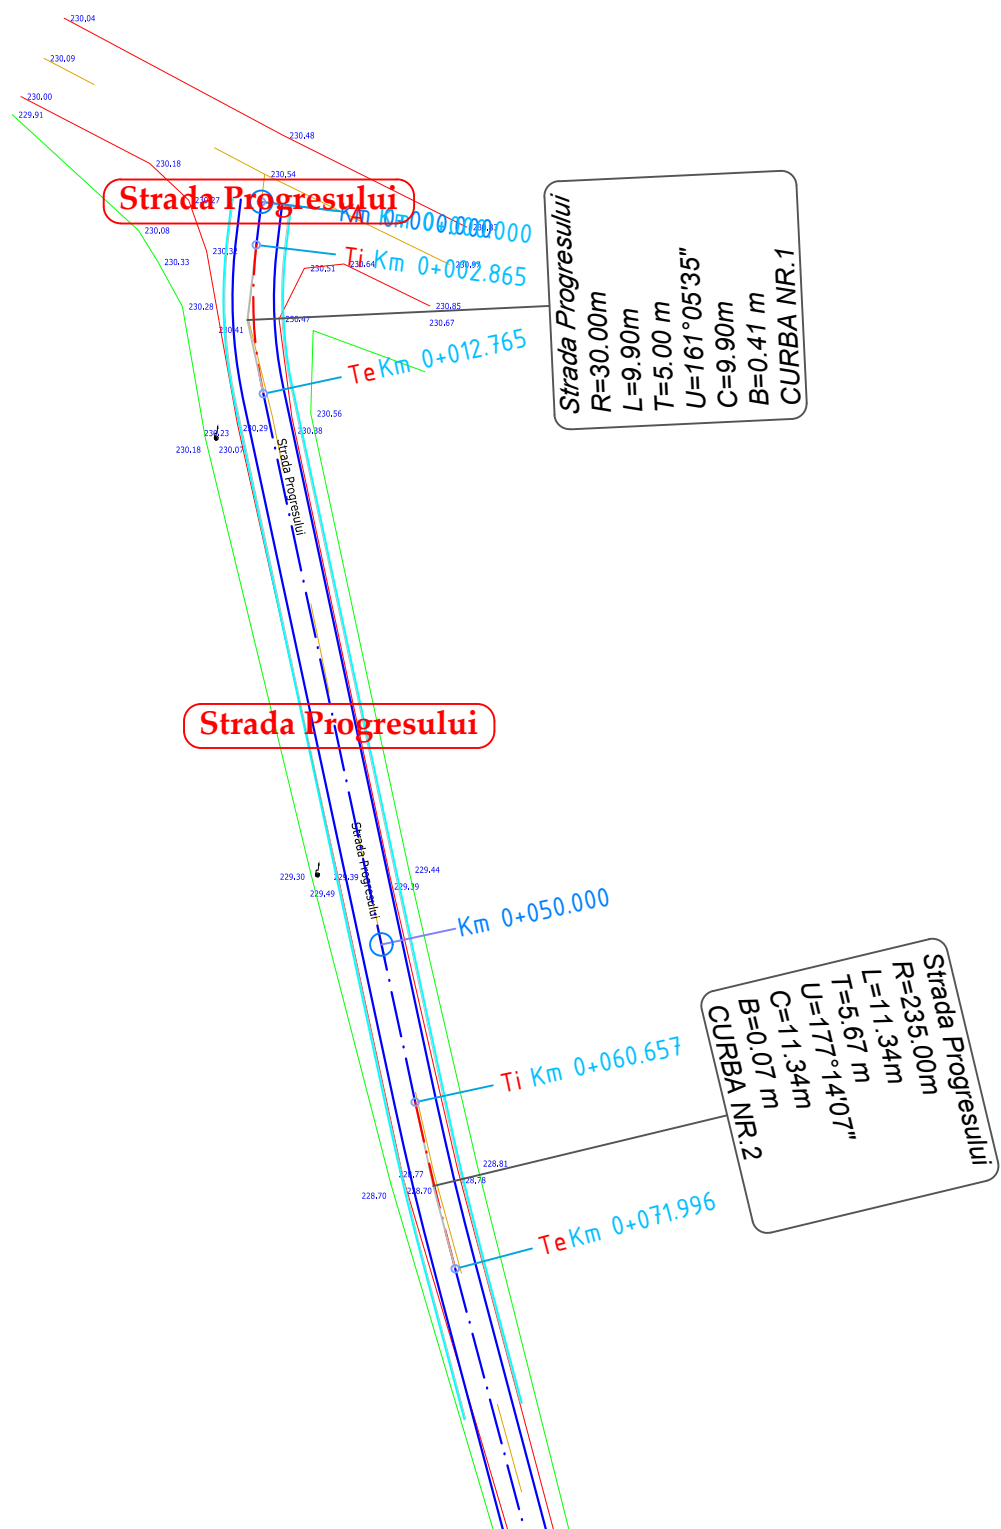


		NUME	SEMNATURA	CERINTA	REFERAT / EXPERTIZA	DATA
VERIFICATOR						
S.C. AQUA PROJECT S.R.L. Str. Petru Rares, nr, 63, bl. A4, sc. B, Ap. 9 , Piatra Neamt Tel/Fax : 0233/624426 C.U.I. J27/580/2010, C.I.F. RO-27559846			<b>DENUMIREA PROIECTULUI:</b> "MODERNIZARE DRUMURI COMUNALE SI SATESTI IN COMUNA ION CREANGA, JUDETUL NEAMT"		PROIECT Nr. 2019	
		<b>AMPLASAMENT:</b> Comuna Ion Creanga, judetul Neamt <b>BENEFICIAR:</b> Comuna Ion Creanga, judetul Neamt				
PROIECTAT	dr.ing. Craciun Eugeniu		SCARA	<i>Plan de situatie</i>		Faza: SF
DESENAT	Ing. Bulboaca Gheorghita-Marian		1:500			
VERIFICAT	dr.ing. Craciun Eugeniu		DATA			
SEF PROIECT	dr.ing. Craciun Eugeniu		2019			
						PLANSA PL 2.97

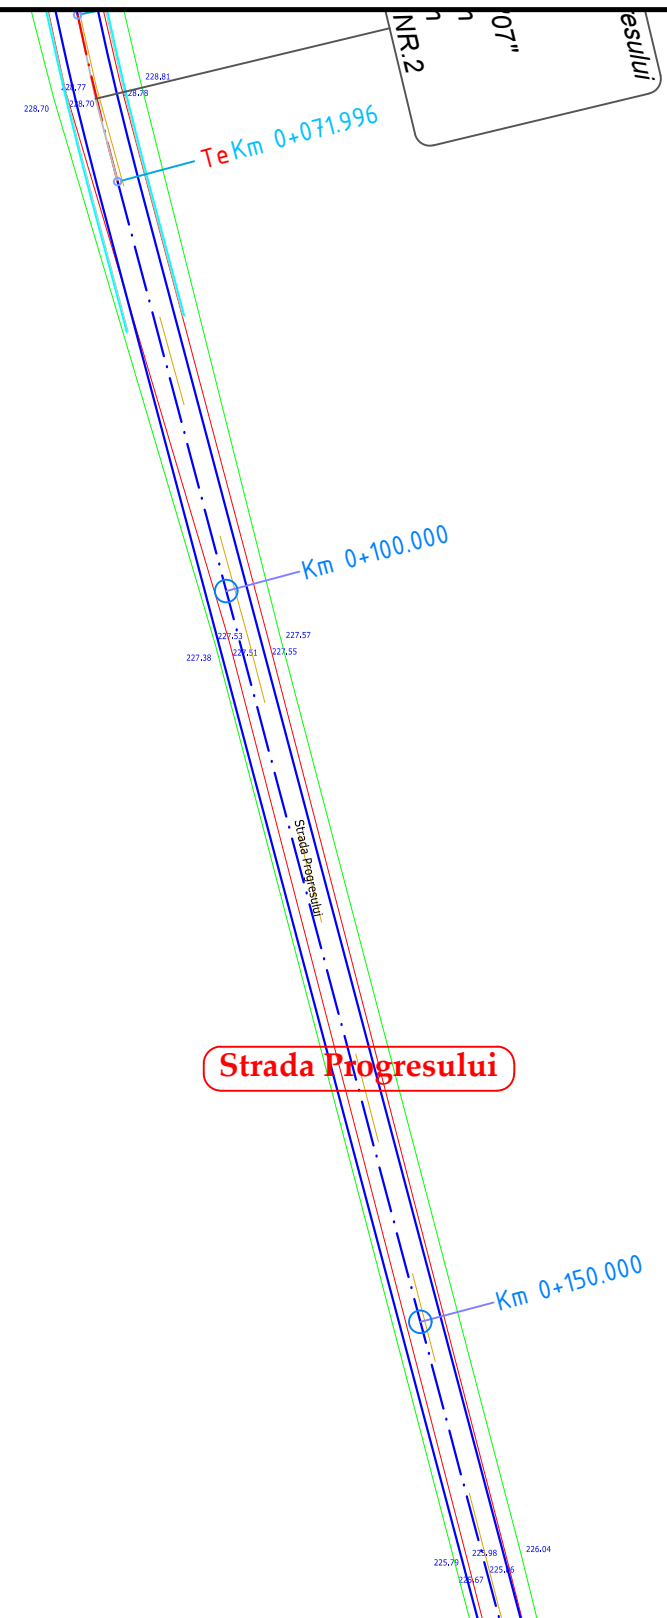

**Strada Progresului**


VERIFICATOR		NUME	SEMNATURA	CERINTA	REFERAT / EXPERTIZA	DATA
S.C. AQUA PROJECT S.R.L. Str. Petru Rares, nr, 63, bl. A4, sc. B, Ap. 9 , Piatra Neamt Tel/Fax : 0233/624426 C.U.I. J27/580/2010, C.I.F. RO-27559846			<b>DENUMIREA PROIECTULUI:</b> "MODERNIZARE DRUMURI COMUNALE SI SATESTI IN COMUNA ION CREANGA, JUDETUL NEAMT"			PROIECT Nr. 2019
PROIECTAT <i>dr.ing. Craciun Eugeniu</i>			SCARA	<b>DENUMIRE PLANSĂ:</b>		
DESENAT Ing. Bulboaca Gheorghita-Marian		1:500	<i>Plan de situatie</i>			PLANSĂ PL 2.98
VERIFICAT <i>dr.ing. Craciun Eugeniu</i>		DATA 2019				
SEF PROIECT <i>dr.ing. Craciun Eugeniu</i>						

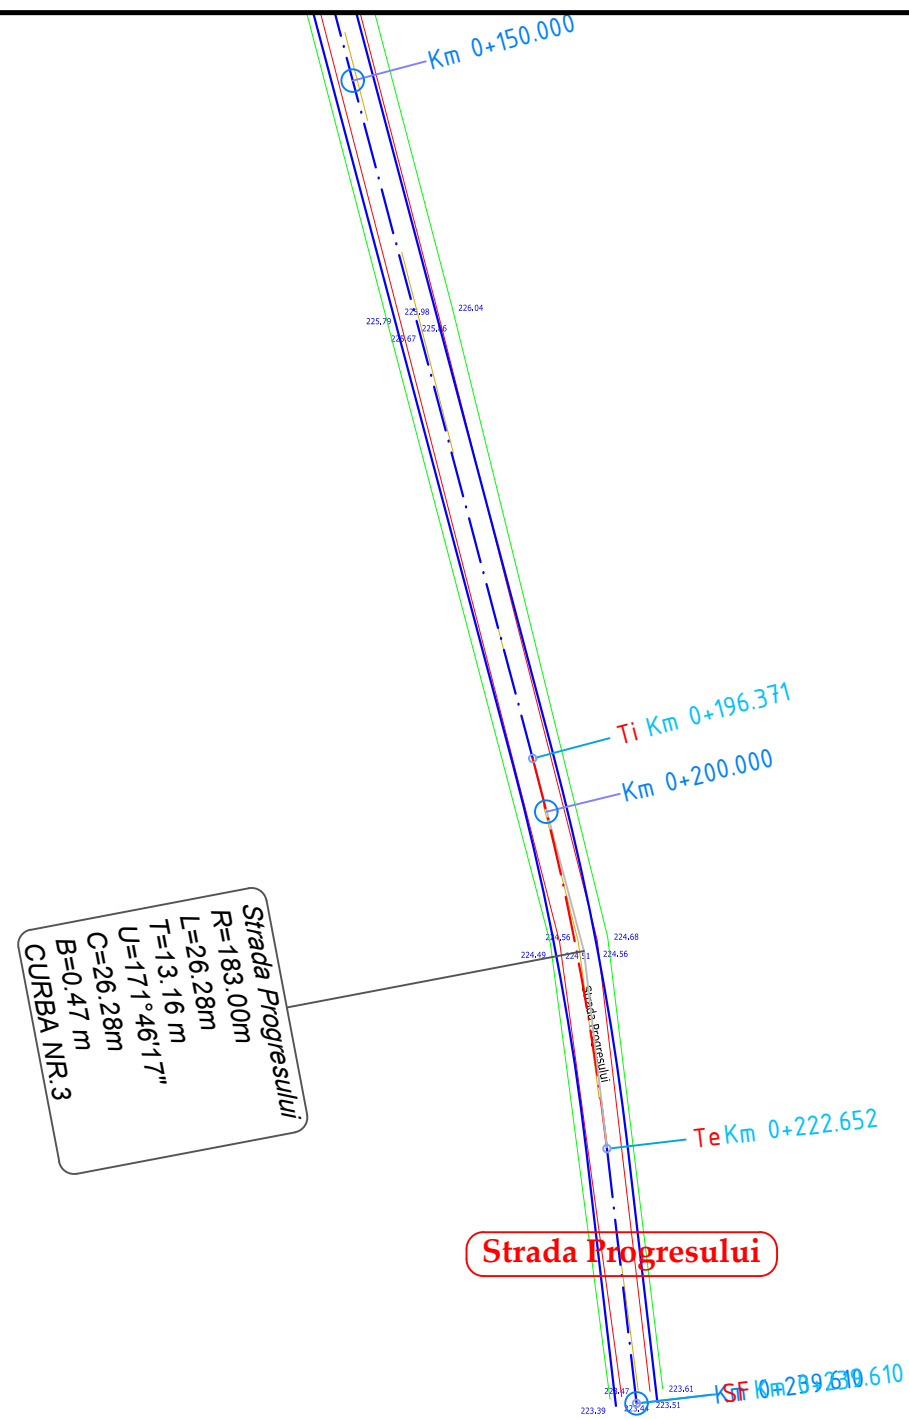






**Strada Progresului**

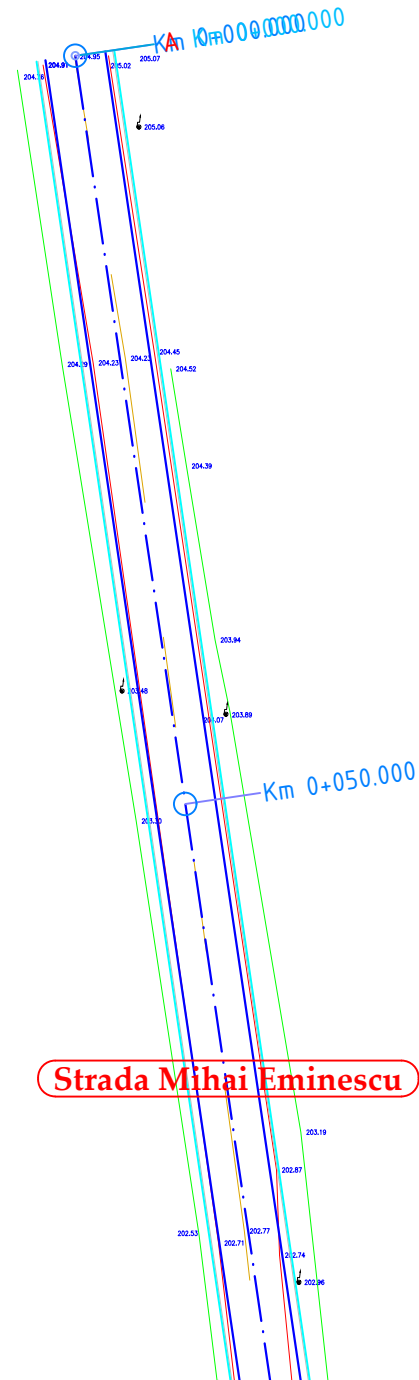Strada Progresului  
 R=183.00m  
 L=26.28m  
 T=13.16m  
 U=171°46'17"  
 B=0.47m  
 C=26.28m  
 CURBA NR.3


VERIFICATOR	NUME	SEMNATURA	CERINTA	REFERAT / EXPERTIZA	DATA
<b>S.C. AQUA PROJECT S.R.L.</b> Str. Petru Rares, nr. 63, bl. A4, sc. B, Ap. 9 , Piatra Neamt Tel/Fax : 0233/624426 C.U.I. J27/580/2010, C.I.F. RO-27559846				<b>DENUMIREA PROIECTULUI:</b> "MODERNIZARE DRUMURI COMUNALE SI SATESTI IN COMUNA ION CREANGA, JUDETUL NEAMT"	PROIECT Nr. 2019
		<b>AMPLASAMENT:</b> Comuna Ion Creanga, judetul Neamt <b>BENEFICIAR:</b> Comuna Ion Creanga, judetul Neamt		<b>DENUMIRE PLANȘĂ:</b>  <i>Plan de situatie</i>	
PROIECTAT	dr.ing. Craciun Eugeniu		SCARA		Faza: SF
DESENAT	Ing. Bulboaca Gheorghita-Marian		1:500		
VERIFICAT	dr.ing. Craciun Eugeniu		DATA		
SEF PROIECT	dr.ing. Craciun Eugeniu		2019		PLANSA PL 2.99








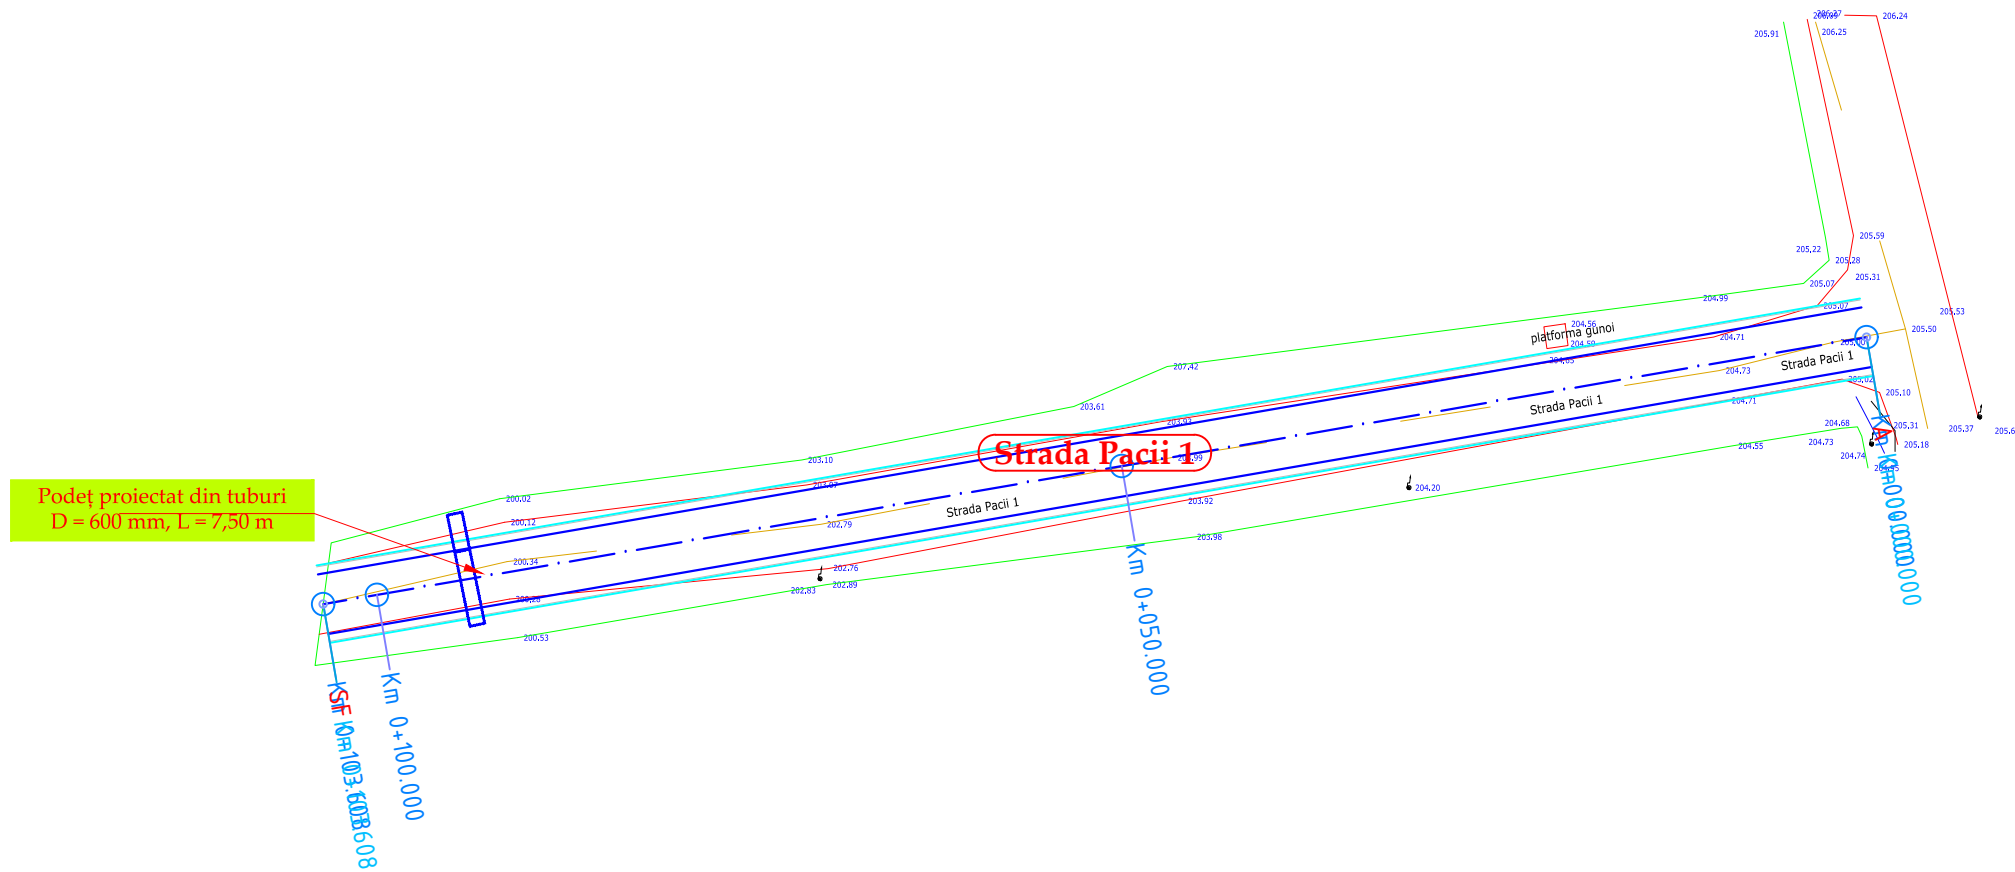
		NUME	SEMNATURA	CERINTA	REFERAT / EXPERTIZA	DATA
VERIFICATOR						
S.C. AQUA PROJECT S.R.L. Str. Petru Rares, nr. 63, bl. A4, sc. B, Ap. 9 , Piatra Neamt Tel/Fax : 0233/624426 C.U.I. J27/580/2010, C.I.F. RO-27559846			<b>DENUMIREA PROIECTULUI:</b> "MODERNIZARE DRUMURI COMUNALE SI SATESTI IN COMUNA ION CREANGA, JUDETUL NEAMT"			PROIECT Nr. 2019
PROIECTAT <i>dr.ing. Craciun Eugeniu</i>  SCARA		<b>AMPLASAMENT:</b> Comuna Ion Creanga, judetul Neamt <b>BENEFICIAR:</b> Comuna Ion Creanga, judetul Neamt			Faza: SF	
DESENAT Ing. Bulboaca Gheorghita-Marian  1:500		<b>DENUMIRE PLANȘĂ:</b> <i>Plan de situatie</i>				PLANSA PL 2.100
VERIFICAT <i>dr.ing. Craciun Eugeniu</i>  DATA						
SEF PROIECT <i>dr.ing. Craciun Eugeniu</i>  2019						

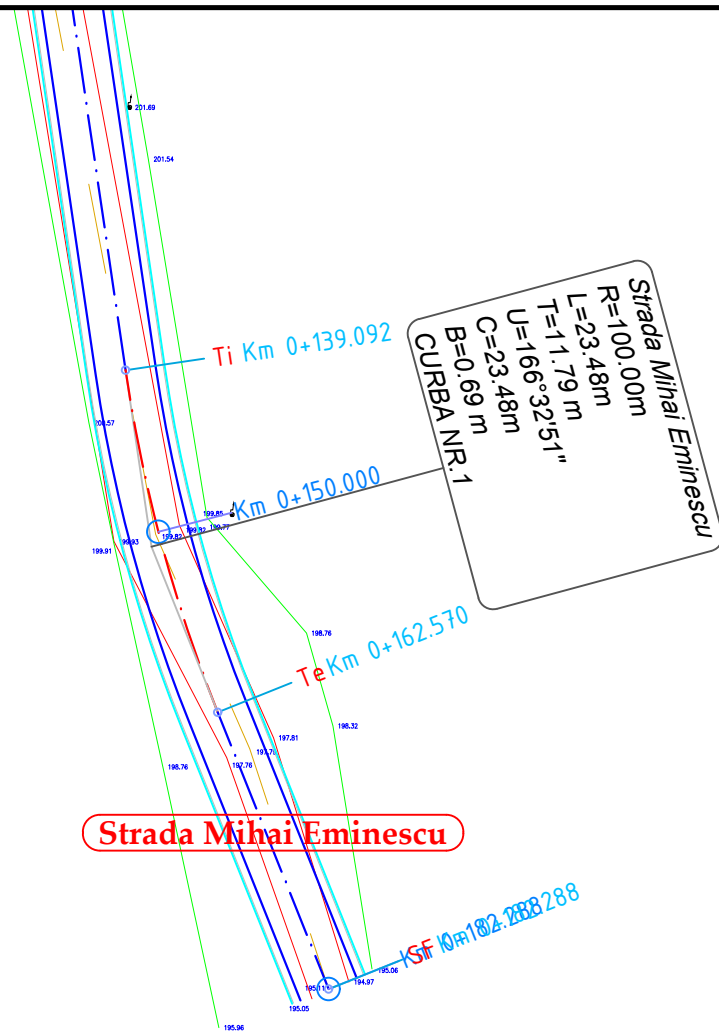





VERIFICATOR	NUME		SEMNATURA	CERINTA	REFERAT / EXPERTIZA	DATA
		S.C. AQUA PROJECT S.R.L. Str. Petru Rares, nr. 63, bl. A4, sc. B, Ap. 9 , Piatra Neamt Tel/Fax : 0233/624426 C.U.I. J27/580/2010, C.I.F. RO-27559846				<b>DENUMIREA PROIECTULUI:</b> "MODERNIZARE DRUMURI COMUNALE SI SATESTI IN COMUNA ION CREANGA, JUDETUL NEAMT"
PROIECTAT	dr.ing. Craciun Eugeniu		SCARA	<b>DENUMIRE PLANȘĂ:</b>  <i>Plan de situatie</i>		Faza: SF
DESENAT	Ing. Bulboaca Gheorghita-Marian		1:500			PLANSA PL 2.102
VERIFICAT	dr.ing. Craciun Eugeniu		DATA			
SEF PROIECT	dr.ing. Craciun Eugeniu		2019			








Podet proiectat din tuburi  
D = 600 mm, L = 7,50 m


Strada Pacii 1

Km 0+100.000  
KSF Nr.1003.608/608


Km 0+050.000

1:100

		NUME	SEMNATURA	CERINTA	REFERAT / EXPERTIZA	DATA
VERIFICATOR						
S.C. AQUA PROJECT S.R.L. Str. Petru Rares, nr. 63, bl. A4, sc. B, Ap. 9, Piatra Neamt Tel/Fax : 0233/624426 C.U.I. J27/580/2010, C.I.F. RO-27559846			<b>DENUMIREA PROIECTULUI:</b> "MODERNIZARE DRUMURI COMUNALE SI SATESTI IN COMUNA ION CREANGA, JUDETUL NEAMT"			PROIECT Nr. 2019
PROIECTAT		dr.ing. Craciun Eugeniu		SCARA	<b>DENUMIRE PLANȘĂ:</b> Plan de situatie	
DESENAT		Ing. Bulboaca Gheorghita-Marian		1:500		
VERIFICAT		dr.ing. Craciun Eugeniu		DATA		
SEF PROIECT		dr.ing. Craciun Eugeniu		2019		
					PLANSA PL 2.103	

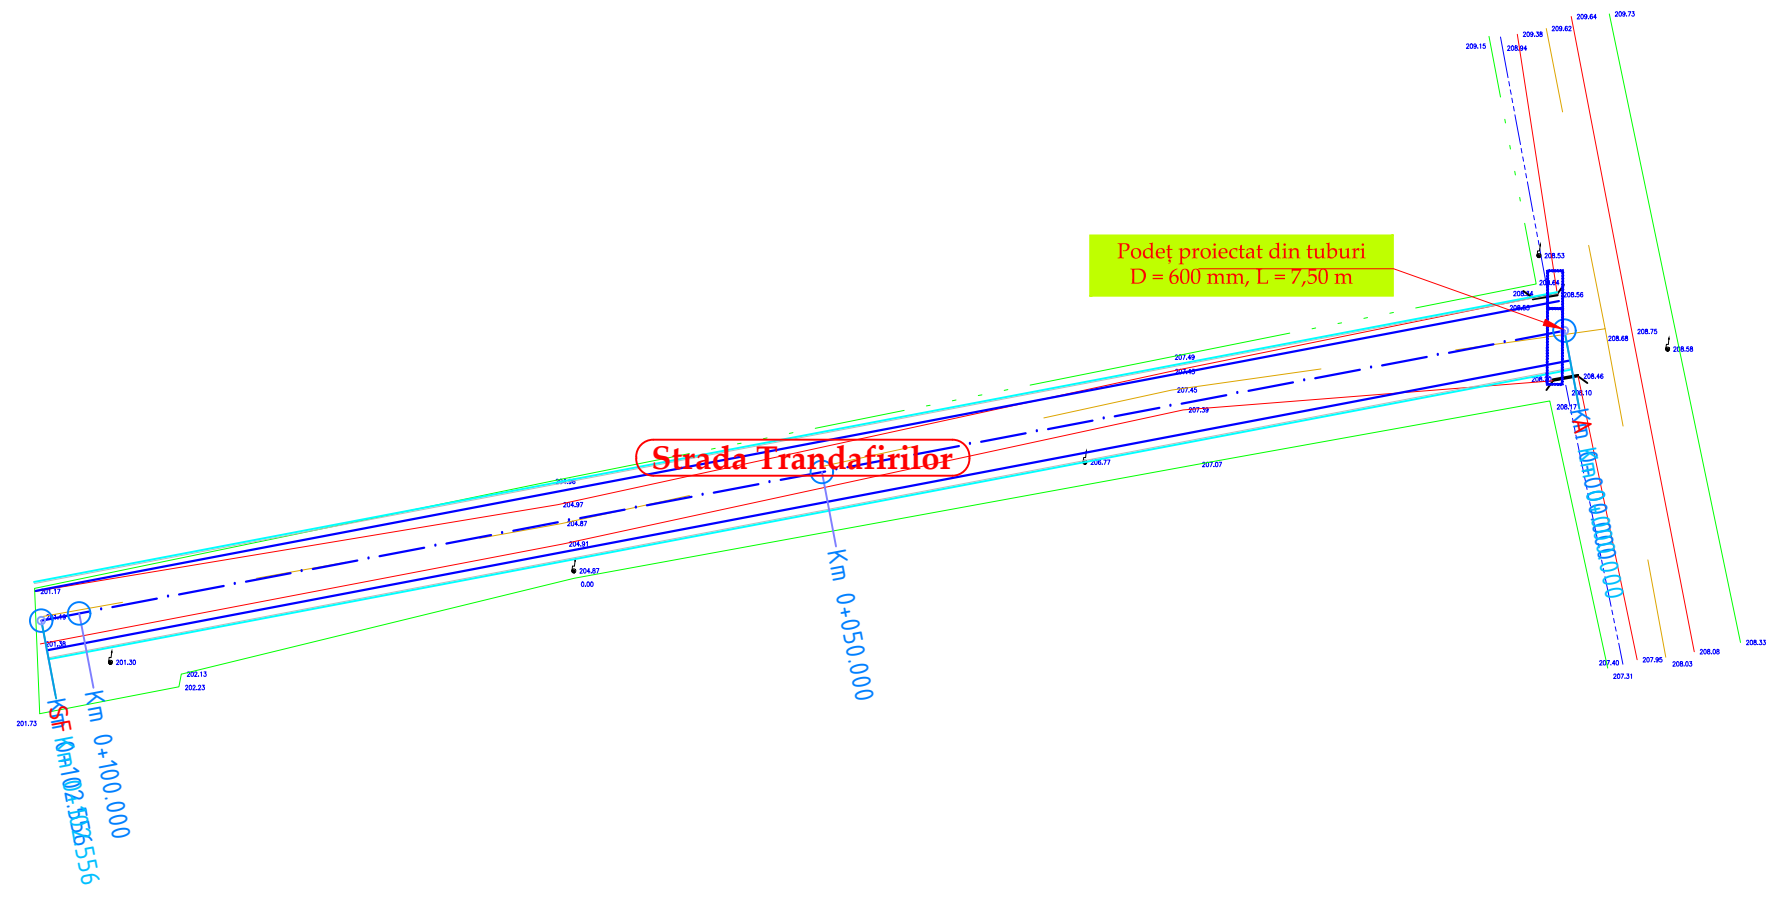



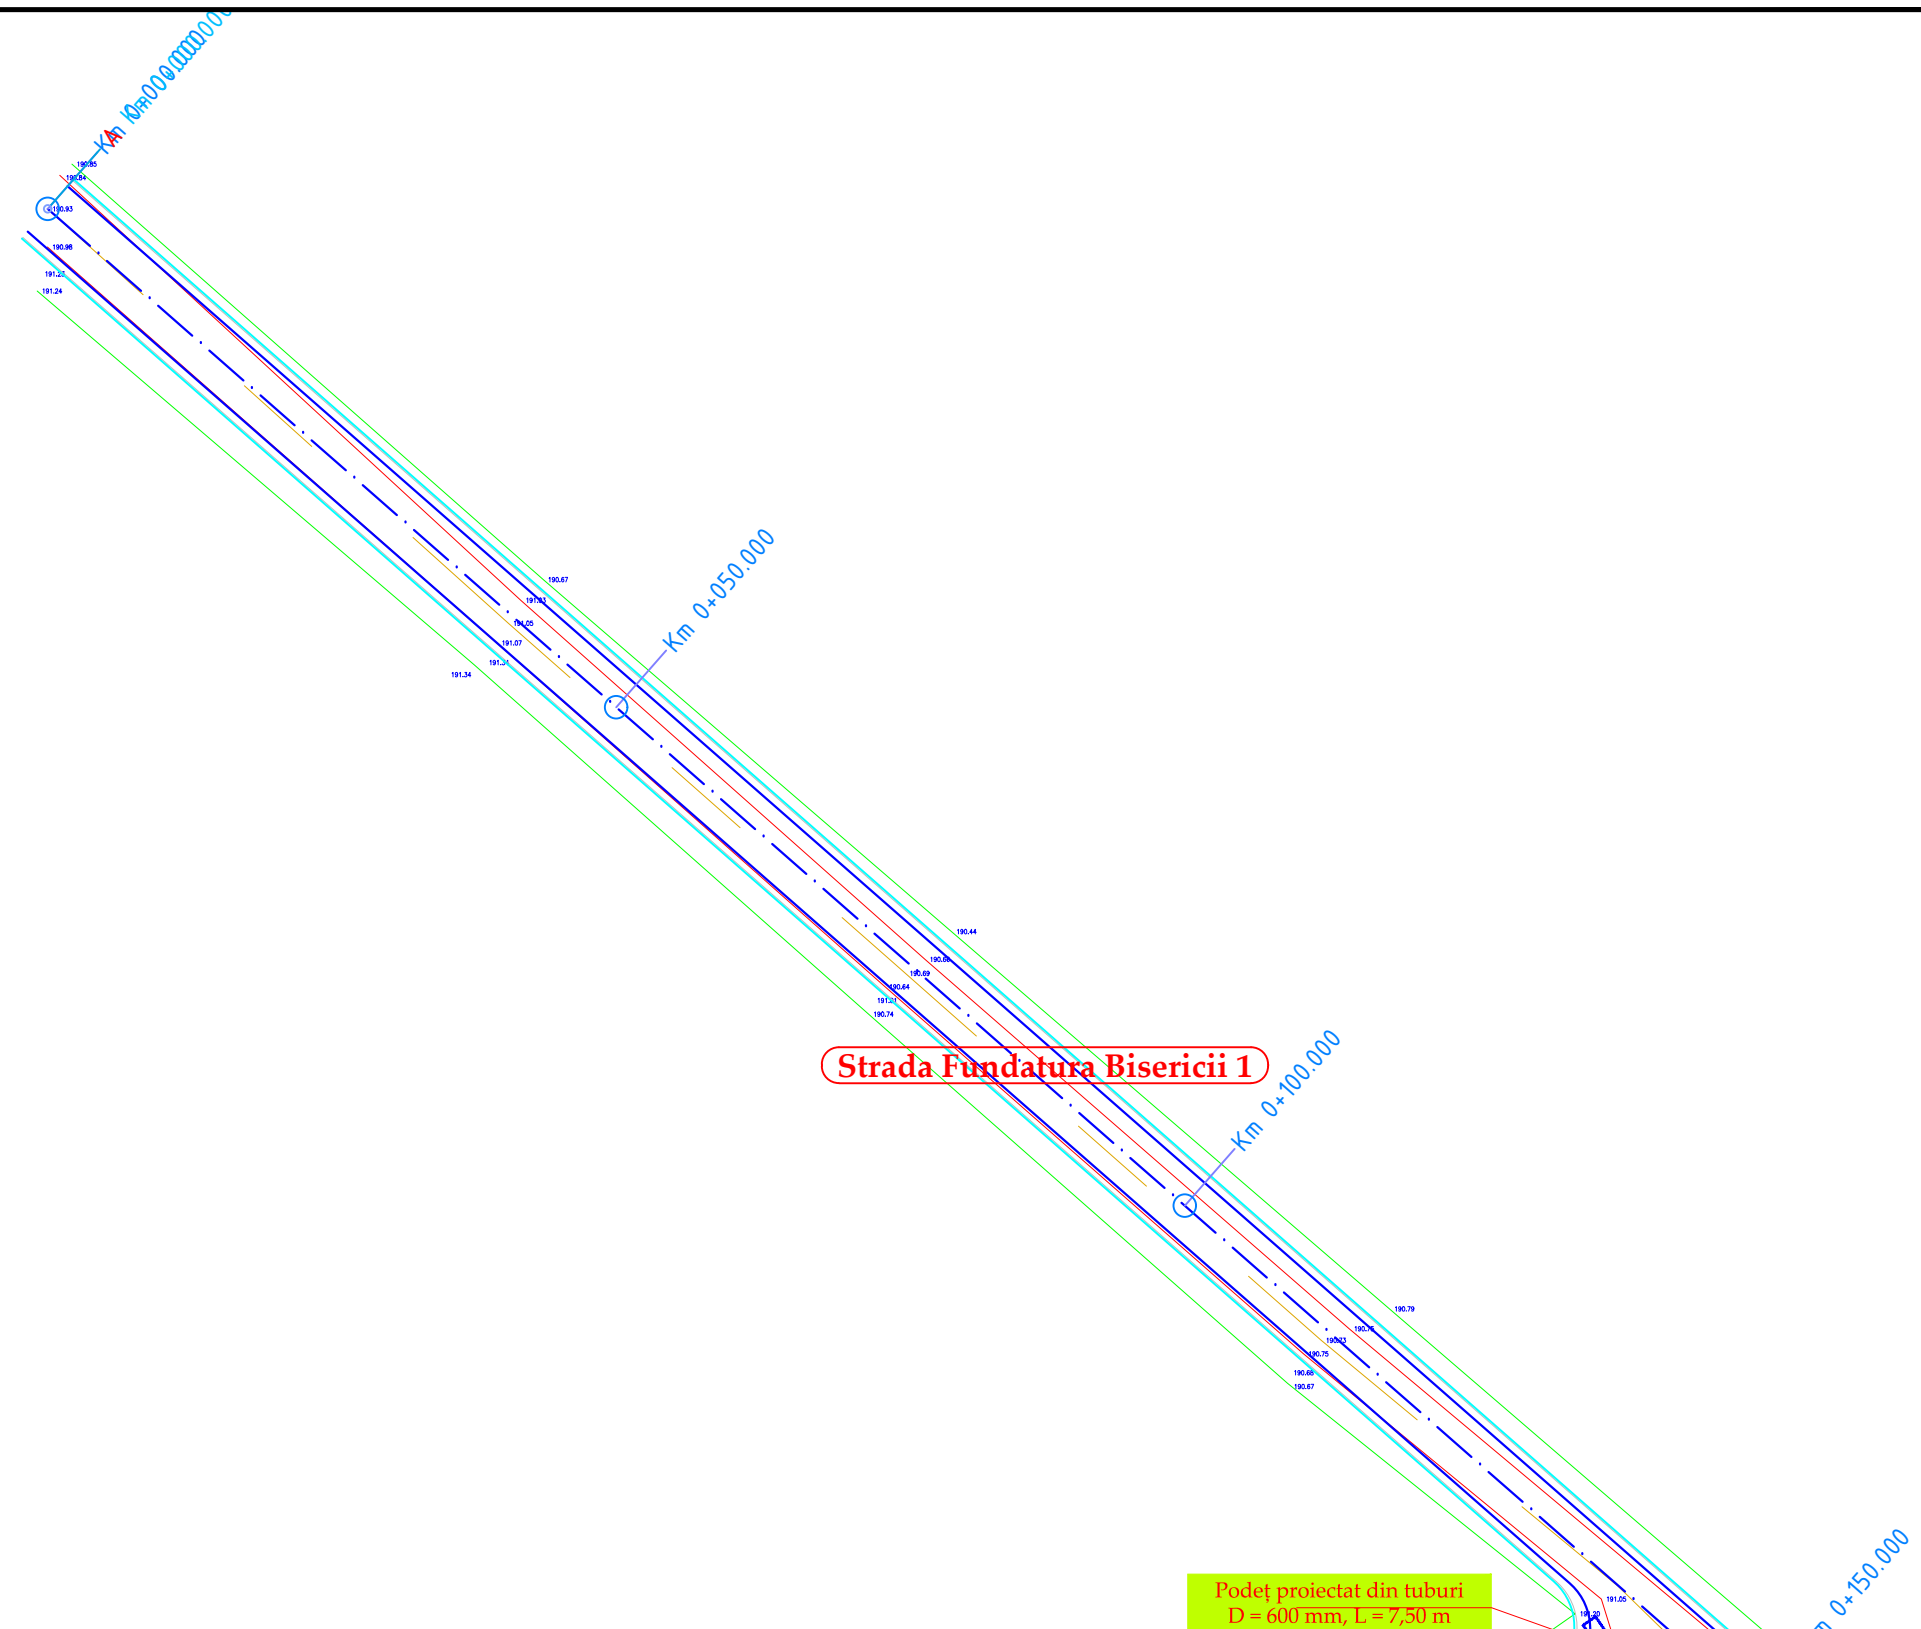


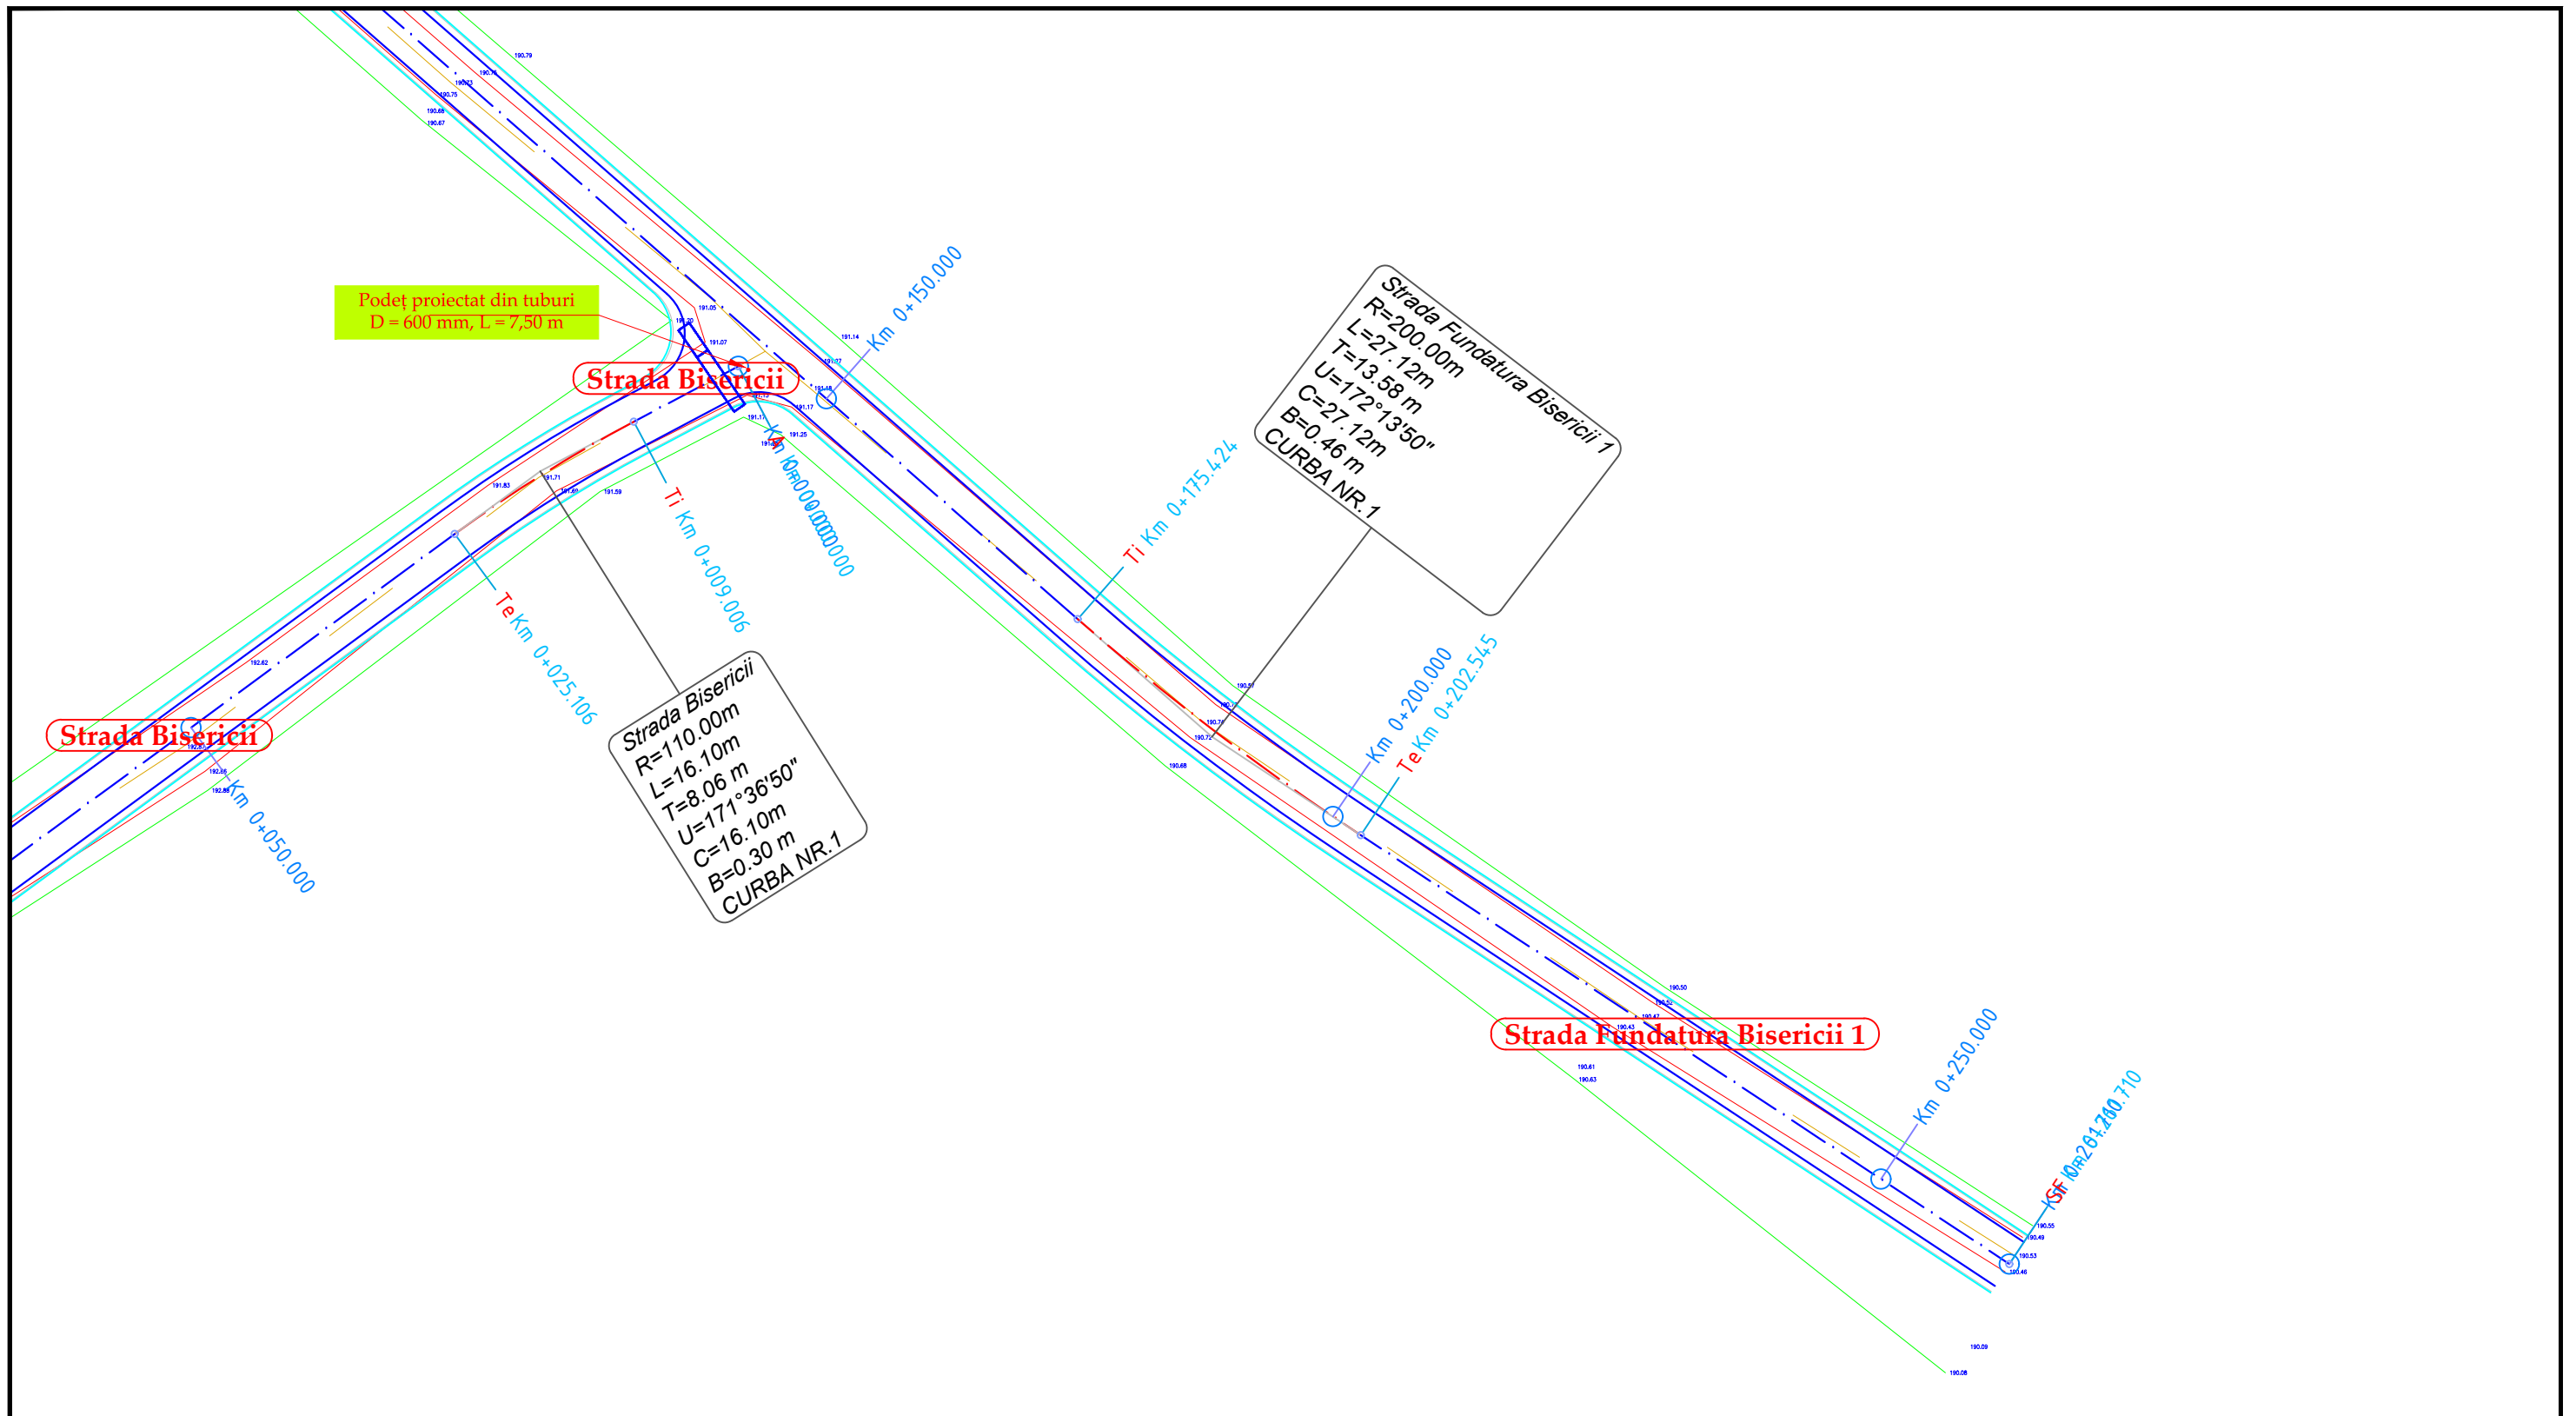
	NUME	SEMNATURA	CERINTA	REFERAT / EXPERTIZA	DATA
VERIFICATOR					
S.C. AQUA PROJECT S.R.L. Str. Petru Rares, nr. 63, bl. A4, sc. B, Ap. 9, Piatra Neamt Tel/Fax : 0233/624426 C.U.I. J27/580/2010, C.I.F. RO-27559846				<b>DENUMIREA PROIECTULUI:</b> "MODERNIZARE DRUMURI COMUNALE SI SATESTI IN COMUNA ION CREANGA, JUDETUL NEAMT"	PROIECT Nr. 2019
		<b>AMPLASAMENT:</b> Comuna Ion Creanga, judetul Neamt <b>BENEFICIAR:</b> Comuna Ion Creanga, judetul Neamt			
PROIECTAT	dr.ing. Craciun Eugeniu		SCARA	<b>DENUMIRE PLANSĂ:</b>  <i>Plan de situatie</i>	Faza: SF
DESENAT	Ing. Bulboaca Gheorghita-Marian		1:500		
VERIFICAT	dr.ing. Craciun Eugeniu		DATA		
SEF PROIECT	dr.ing. Craciun Eugeniu		2019		
					PLANSA PL 2.104




Podet proiectat din tuburi  
D = 600 mm, L = 7,50 m

**Strada Fundatura Bisericii 1**

	NUME	SEMNATURA	CERINTA	REFERAT / EXPERTIZA	DATA
VERIFICATOR					
<b>S.C. AQUA PROJECT S.R.L.</b> Str. Petru Rares, nr. 63, bl. A4, sc. B, Ap. 9 , Piatra Neamt Tel/Fax : 0233/624426 C.U.I. J27/580/2010, C.I.F. RO-27559846				<b>DENUMIREA PROIECTULUI:</b> "MODERNIZARE DRUMURI COMUNALE SI SATESTI IN COMUNA ION CREANGA, JUDETUL NEAMT"	PROIECT Nr. 2019
		<b>AMPLASAMENT:</b> Comuna Ion Creanga, judetul Neamt <b>BENEFICIAR:</b> Comuna Ion Creanga, judetul Neamt		<b>DENUMIRE PLANȘĂ:</b>  <i>Plan de situatie</i>	
PROIECTAT	dr.ing. Craciun Eugeniu		SCARA		Faza: SF
DESEMAT	Ing. Bulboaca Gheorghita-Marian		1:500		
VERIFICAT	dr.ing. Craciun Eugeniu		DATA		
SEF PROIECT	dr.ing. Craciun Eugeniu		2019		PLANSA PL 2.105



		NUME	SEMNATURA	CERINTA	REFERAT / EXPERTIZA	DATA
VERIFICATOR						
S.C. AQUA PROJECT S.R.L. Str. Petru Rares, nr. 63, bl. A4, sc. B, Ap. 9, Piatra Neamt Tel/Fax : 0233/624426 C.U.I. J27/580/2010, C.I.F. RO-27559846			<b>DENUMIREA PROIECTULUI:</b> "MODERNIZARE DRUMURI COMUNALE SI SATESTI IN COMUNA ION CREANGA, JUDETUL NEAMT"		PROIECT Nr. 2019	
PROIECTAT <i>dr.ing. Craciun Eugeniu</i> SCARA		<b>AMPLASAMENT:</b> Comuna Ion Creanga, judetul Neamt <b>BENEFICIAR:</b> Comuna Ion Creanga, judetul Neamt		<i>Plan de situatie</i>		Faza: SF
DESENAT Ing. Bulboaca Gheorghita-Marian  1:500		<b>DENUMIRE PLANȘĂ:</b>			PLANSA PL 2.106	
VERIFICAT <i>dr.ing. Craciun Eugeniu</i> DATA SEF PROIECT <i>dr.ing. Craciun Eugeniu</i> 2019						

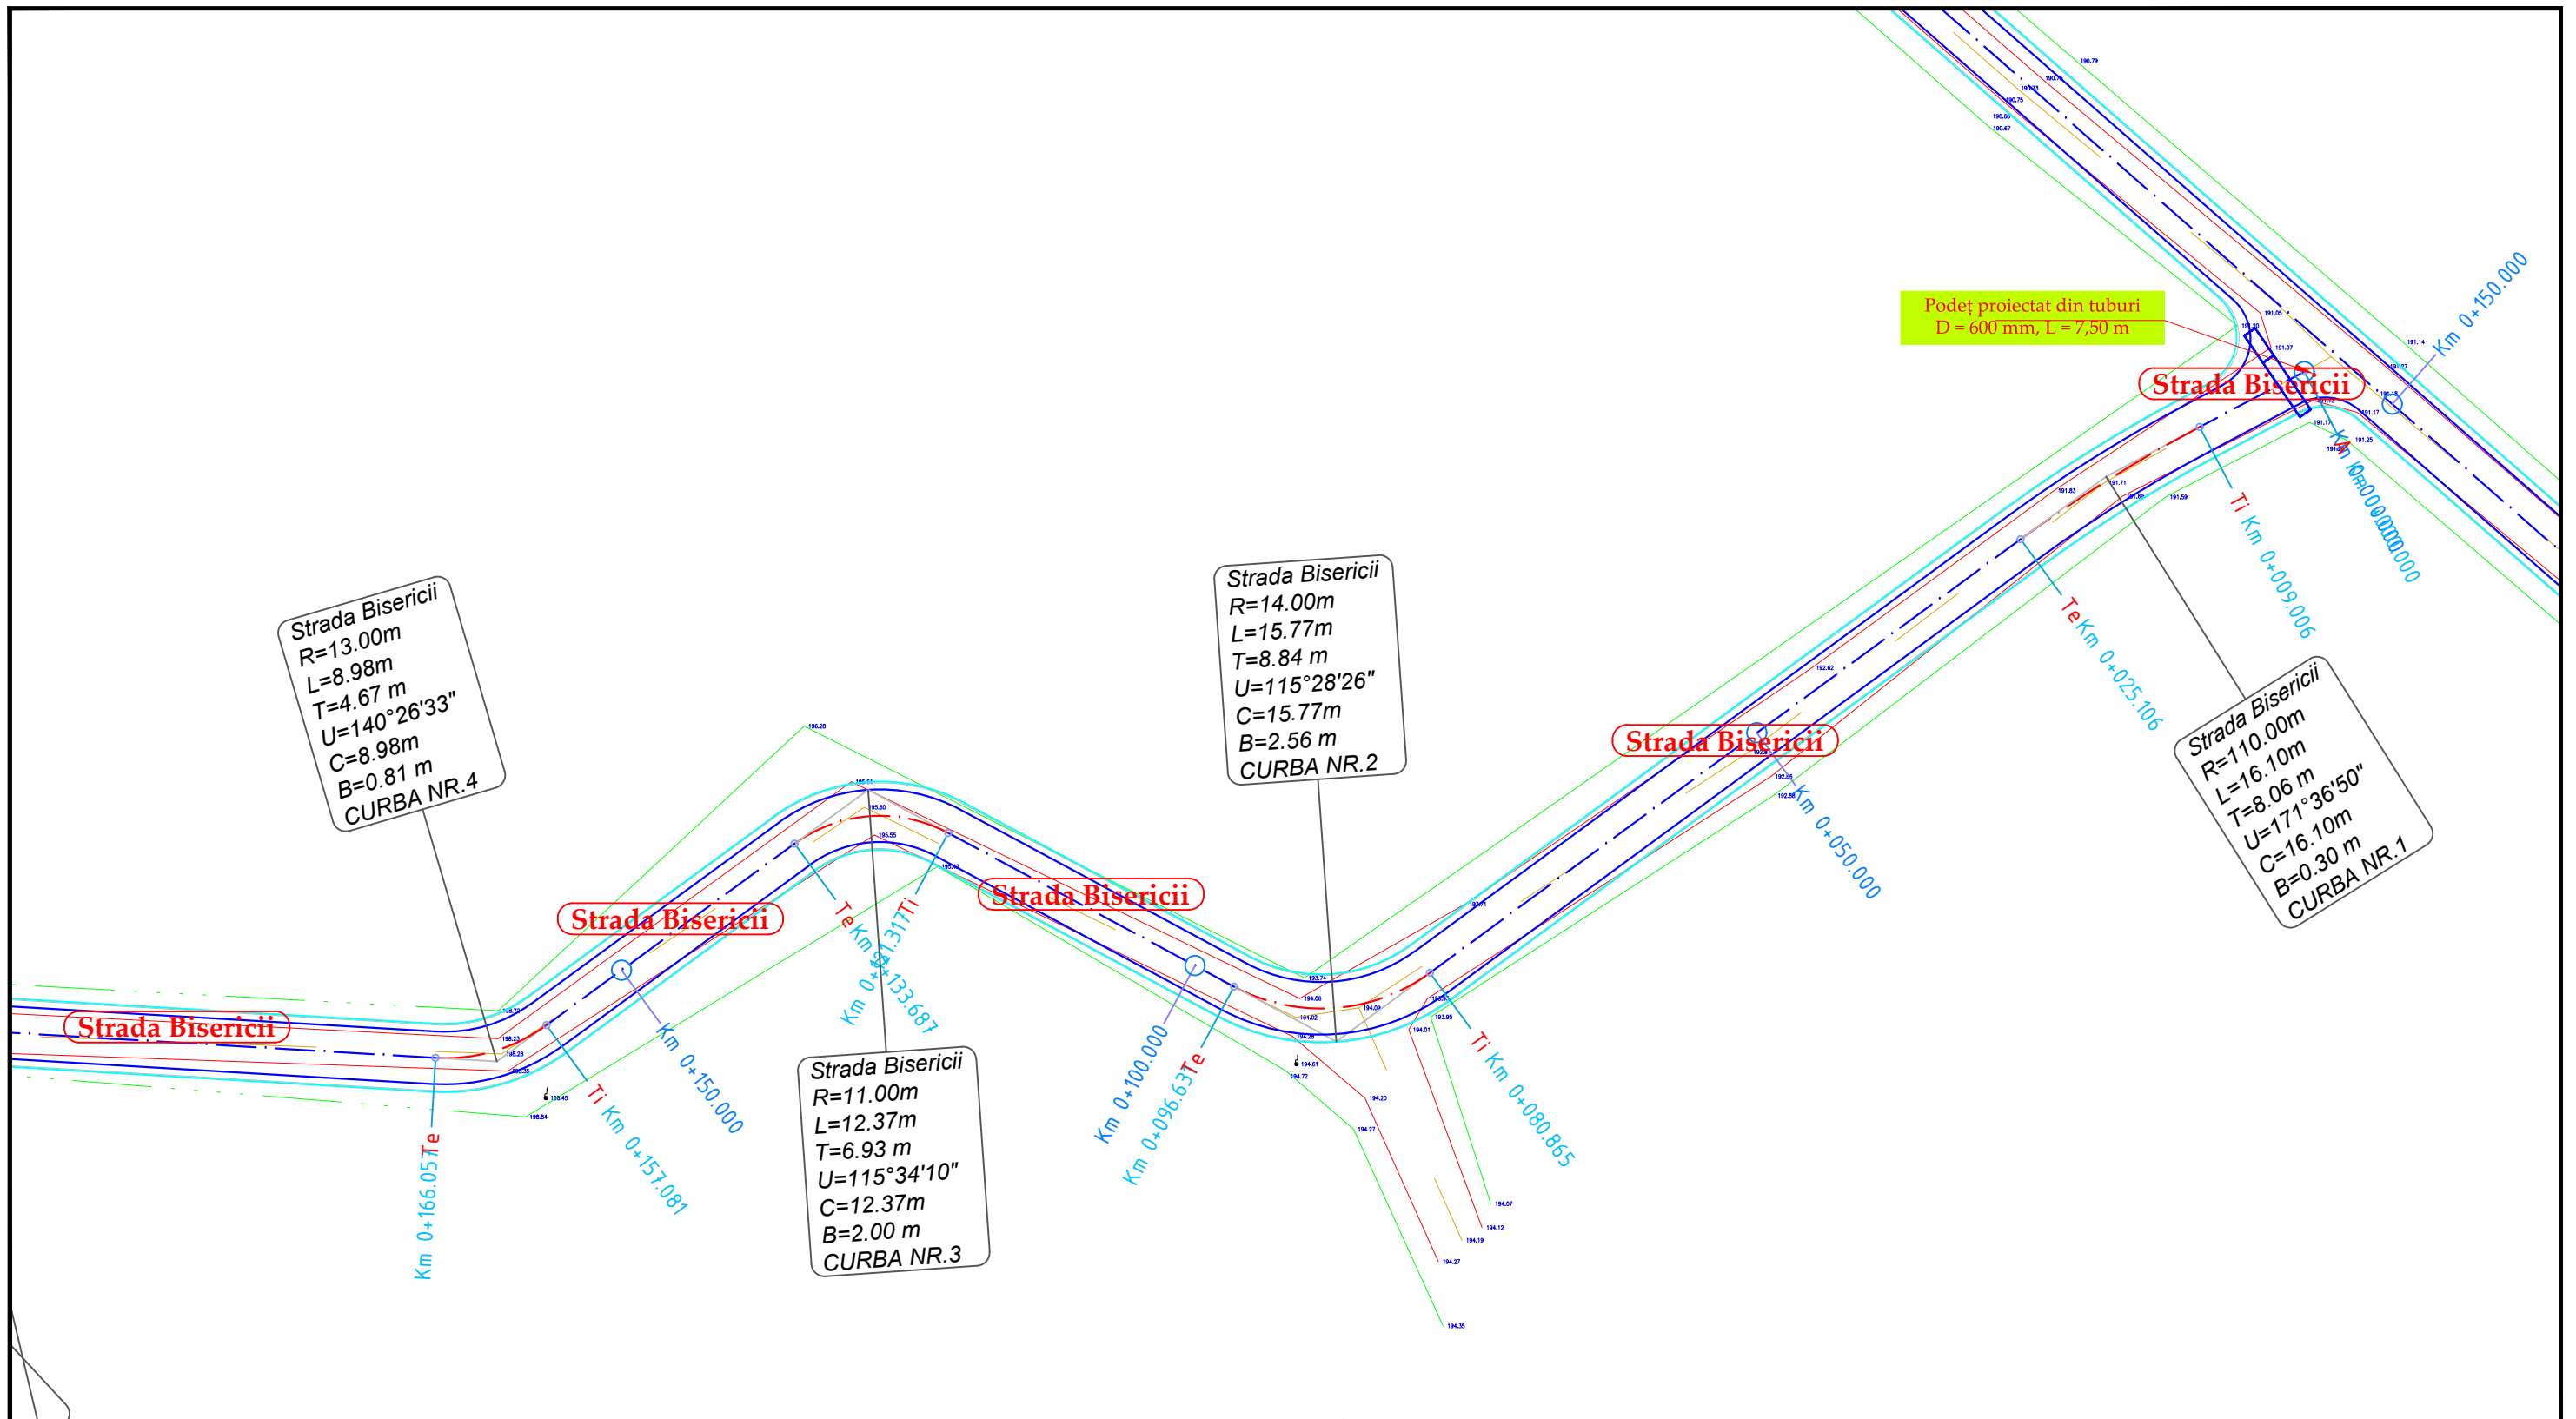






Strada Bisericii  
 R=13.00m  
 L=8.98m  
 T=4.67 m  
 U=140°26'33"  
 C=8.98m  
 B=0.81 m  
 CURBA NR.4


Strada Bisericii  
 R=14.00m  
 L=15.77m  
 T=8.84 m  
 U=115°28'26"  
 C=15.77m  
 B=2.56 m  
 CURBA NR.2

Strada Bisericii  
 R=110.00m  
 L=16.10m  
 T=8.06 m  
 U=171°36'50"  
 C=16.10m  
 B=0.30 m  
 CURBA NR.1

Strada Bisericii  
 R=11.00m  
 L=12.37m  
 T=6.93 m  
 U=115°34'10"  
 C=12.37m  
 B=2.00 m  
 CURBA NR.3

Podet proiectat din tuburi  
 D = 600 mm, L = 7,50 m


		NUME	SEMNATURA	CERINTA	REFERAT / EXPERTIZA	DATA
VERIFICATOR						
S.C. AQUA PROJECT S.R.L. Str. Petru Rares, nr, 63, bl. A4, sc. B, Ap. 9 , Piatra Neamt Tel/Fax : 0233/624426 C.U.I. J27/580/2010, C.I.F. RO-27559846			<b>DENUMIREA PROIECTULUI:</b> "MODERNIZARE DRUMURI COMUNALE SI SATESTI IN COMUNA ION CREANGA, JUDETUL NEAMT"		PROIECT Nr. 2019	
PROIECTAT <i>dr.ing. Craciun Eugeniu</i>  SCARA		<b>AMPLASAMENT:</b> Comuna Ion Creanga, judetul Neamt <b>BENEFICIAR:</b> Comuna Ion Creanga, judetul Neamt		Faza: SF  <i>Plan de situatie</i>		
DESENAT Ing. Bulboaca Gheorghita-Marian  1:500		<b>DENUMIRE PLANȘĂ:</b>				
VERIFICAT <i>dr.ing. Craciun Eugeniu</i>  DATA SEF PROIECT <i>dr.ing. Craciun Eugeniu</i>  2019					PLANSA PL 2.107	

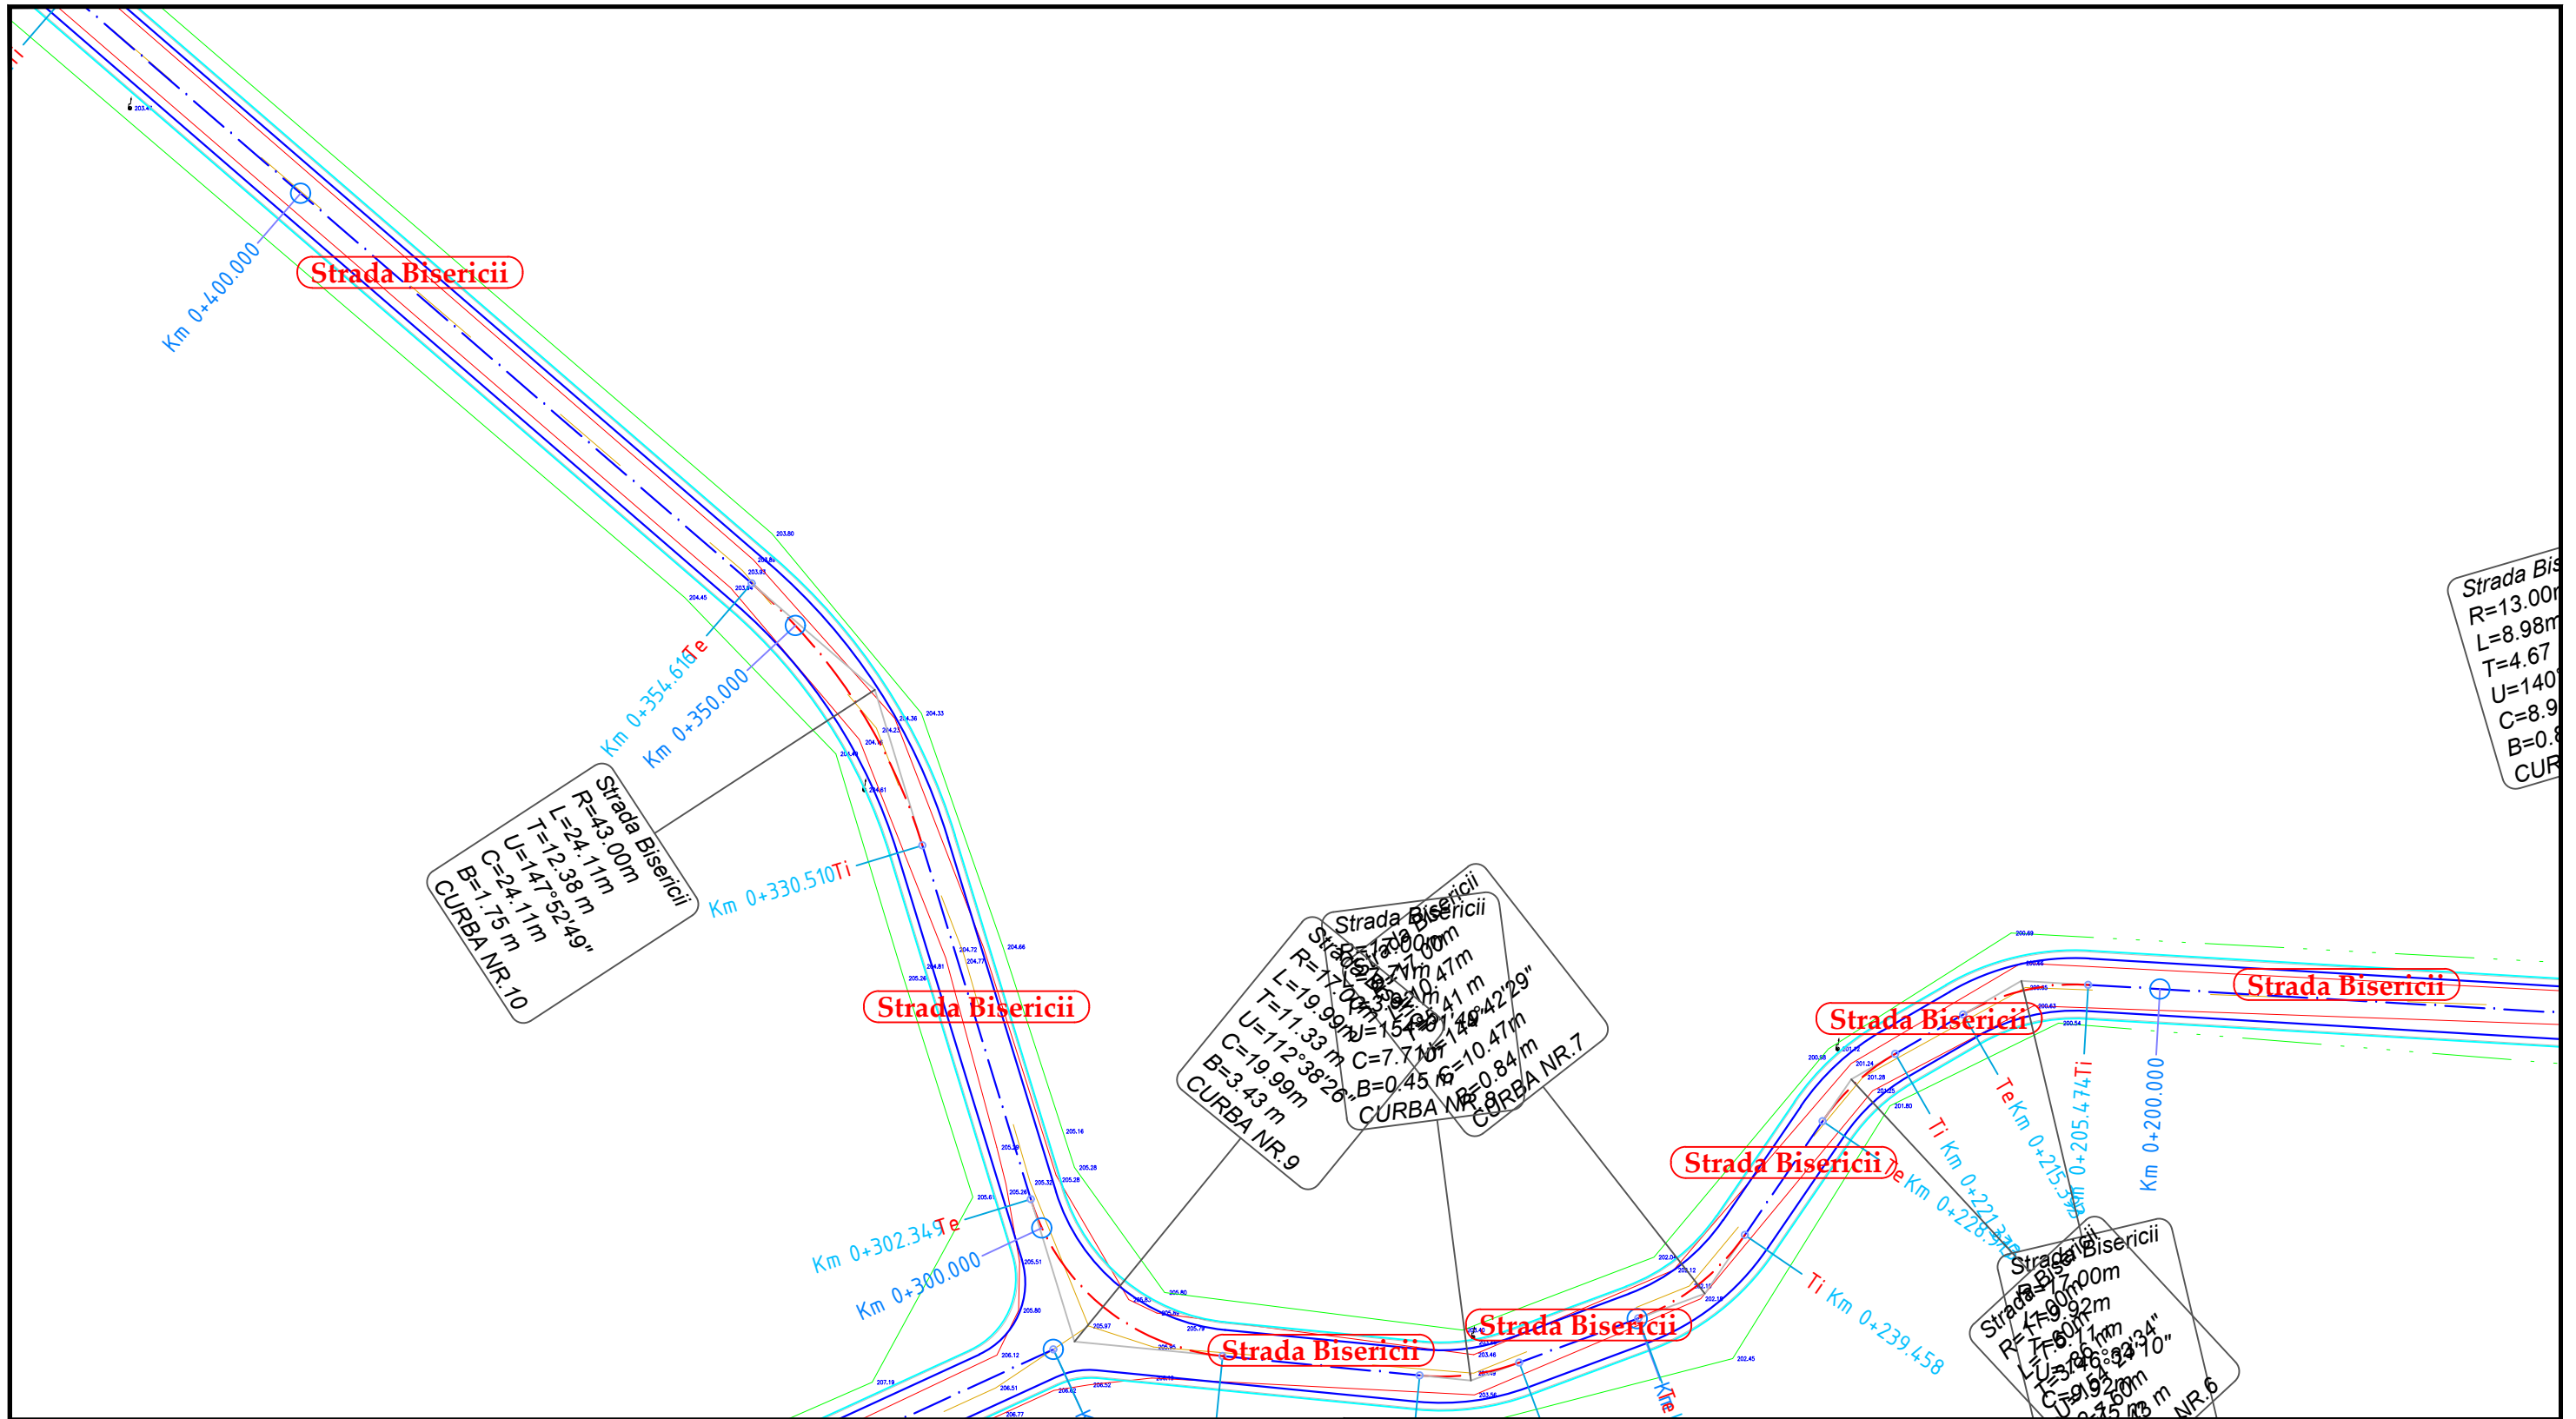


Strada Bisericii  
 R=13.00m  
 L=8.98m  
 T=4.67m  
 U=140°  
 C=8.9m  
 B=0.8m  
 CURBA NR.8

		NUME	SEMNATURA	CERINTA	REFERAT / EXPERTIZA	DATA
VERIFICATOR						
S.C. AQUA PROJECT S.R.L. Str. Petru Rares, nr, 63, bl. A4, sc. B, Ap. 9, Piatra Neamt Tel/Fax : 0233/624426 C.U.I. J27/580/2010, C.I.F. RO-27559846			<b>DENUMIREA PROIECTULUI:</b> "MODERNIZARE DRUMURI COMUNALE SI SATESTI IN COMUNA ION CREANGA, JUDETUL NEAMT"			PROIECT Nr. 2019
PROIECTAT <i>dr.ing. Craciun Eugeniu</i> SCARA		<b>AMPLASAMENT:</b> Comuna Ion Creanga, judetul Neamt <b>BENEFICIAR:</b> Comuna Ion Creanga, judetul Neamt			Faza: SF	
DESENAT Ing. Bulboaca Gheorghita-Marian  1:500		<b>DENUMIRE PLANȘĂ:</b> <i>Plan de situatie</i>				PLANSA PL 2.108
VERIFICAT <i>dr.ing. Craciun Eugeniu</i> DATA						
SEF PROIECT <i>dr.ing. Craciun Eugeniu</i> 2019						




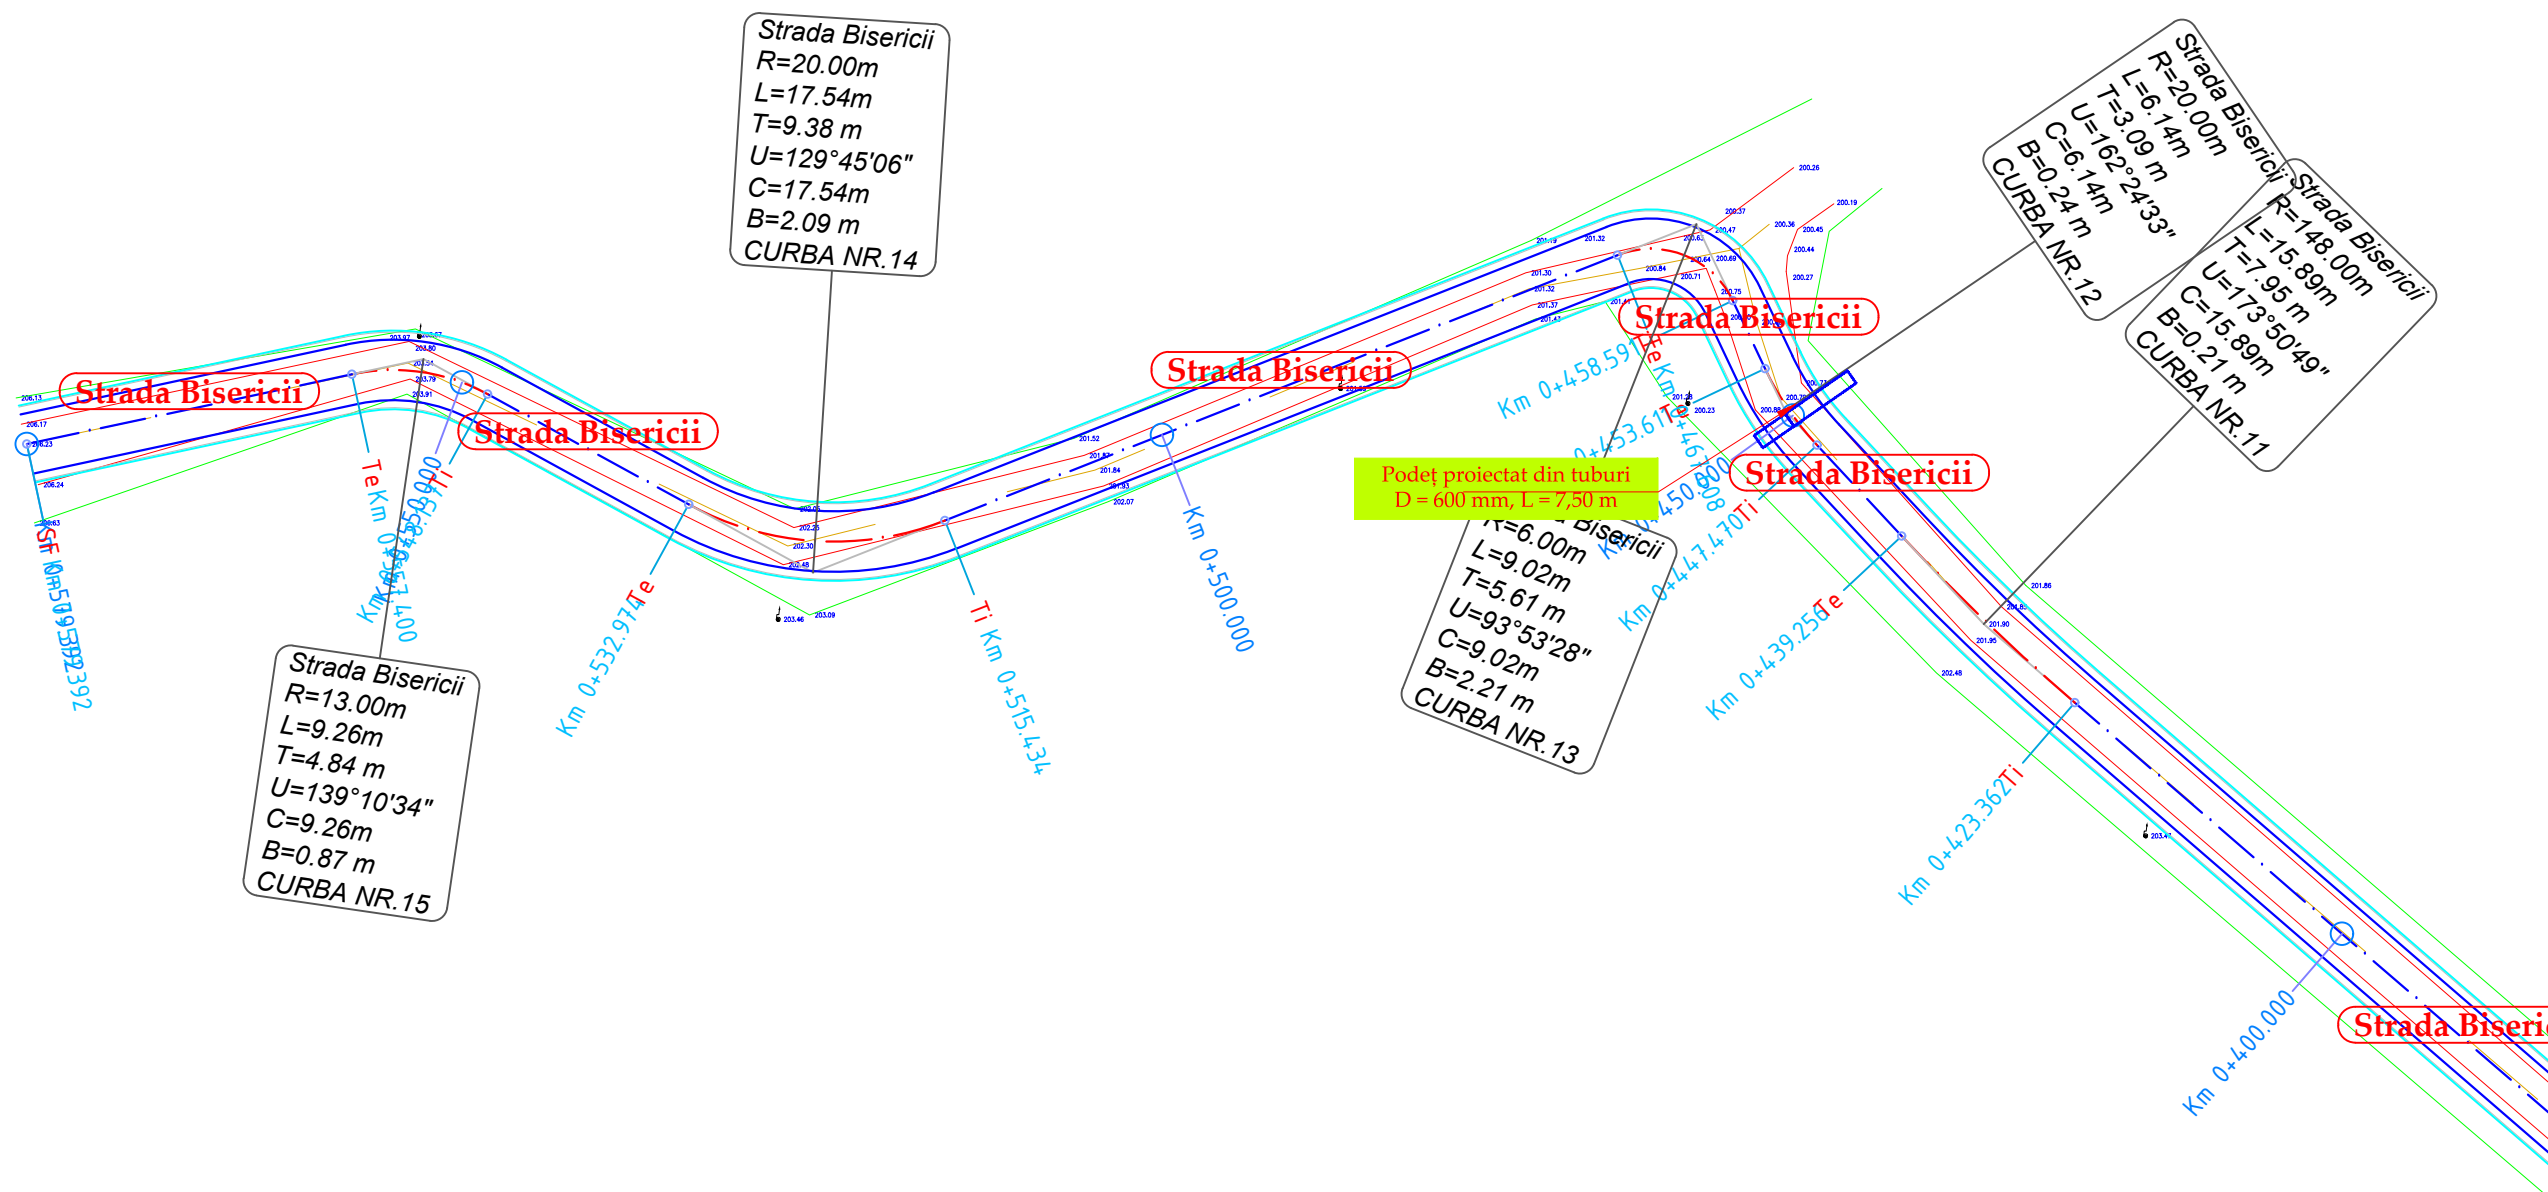



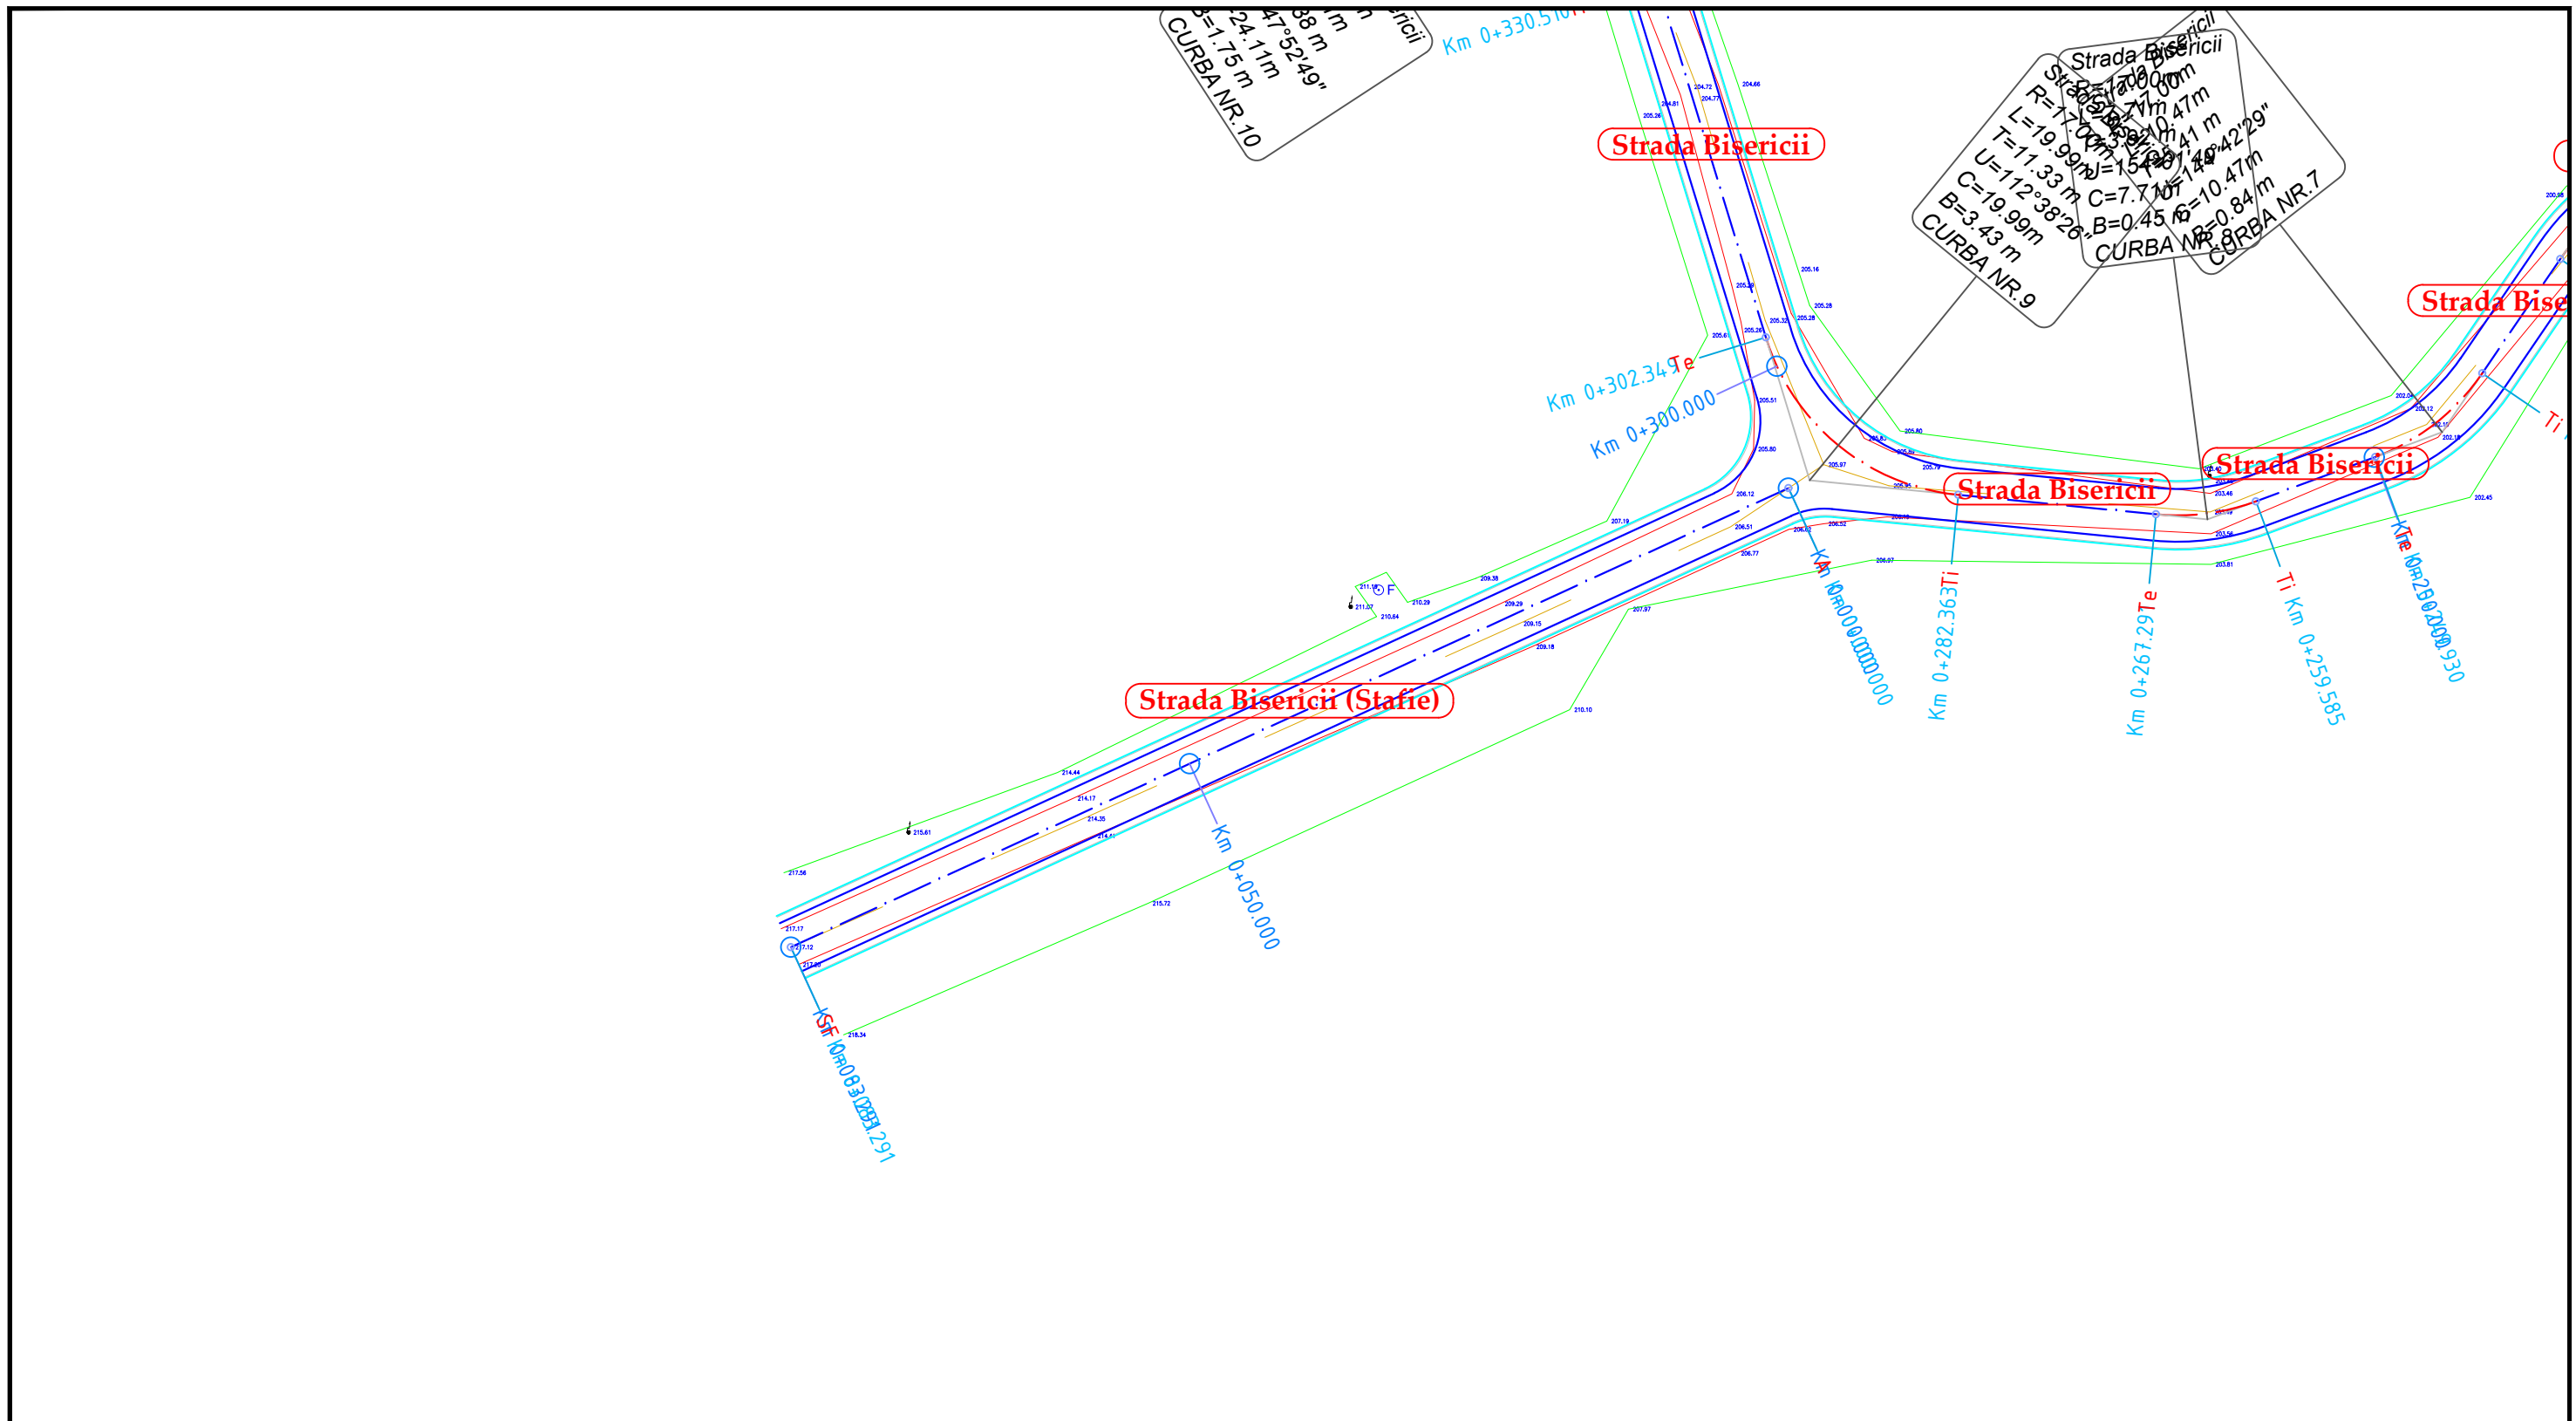


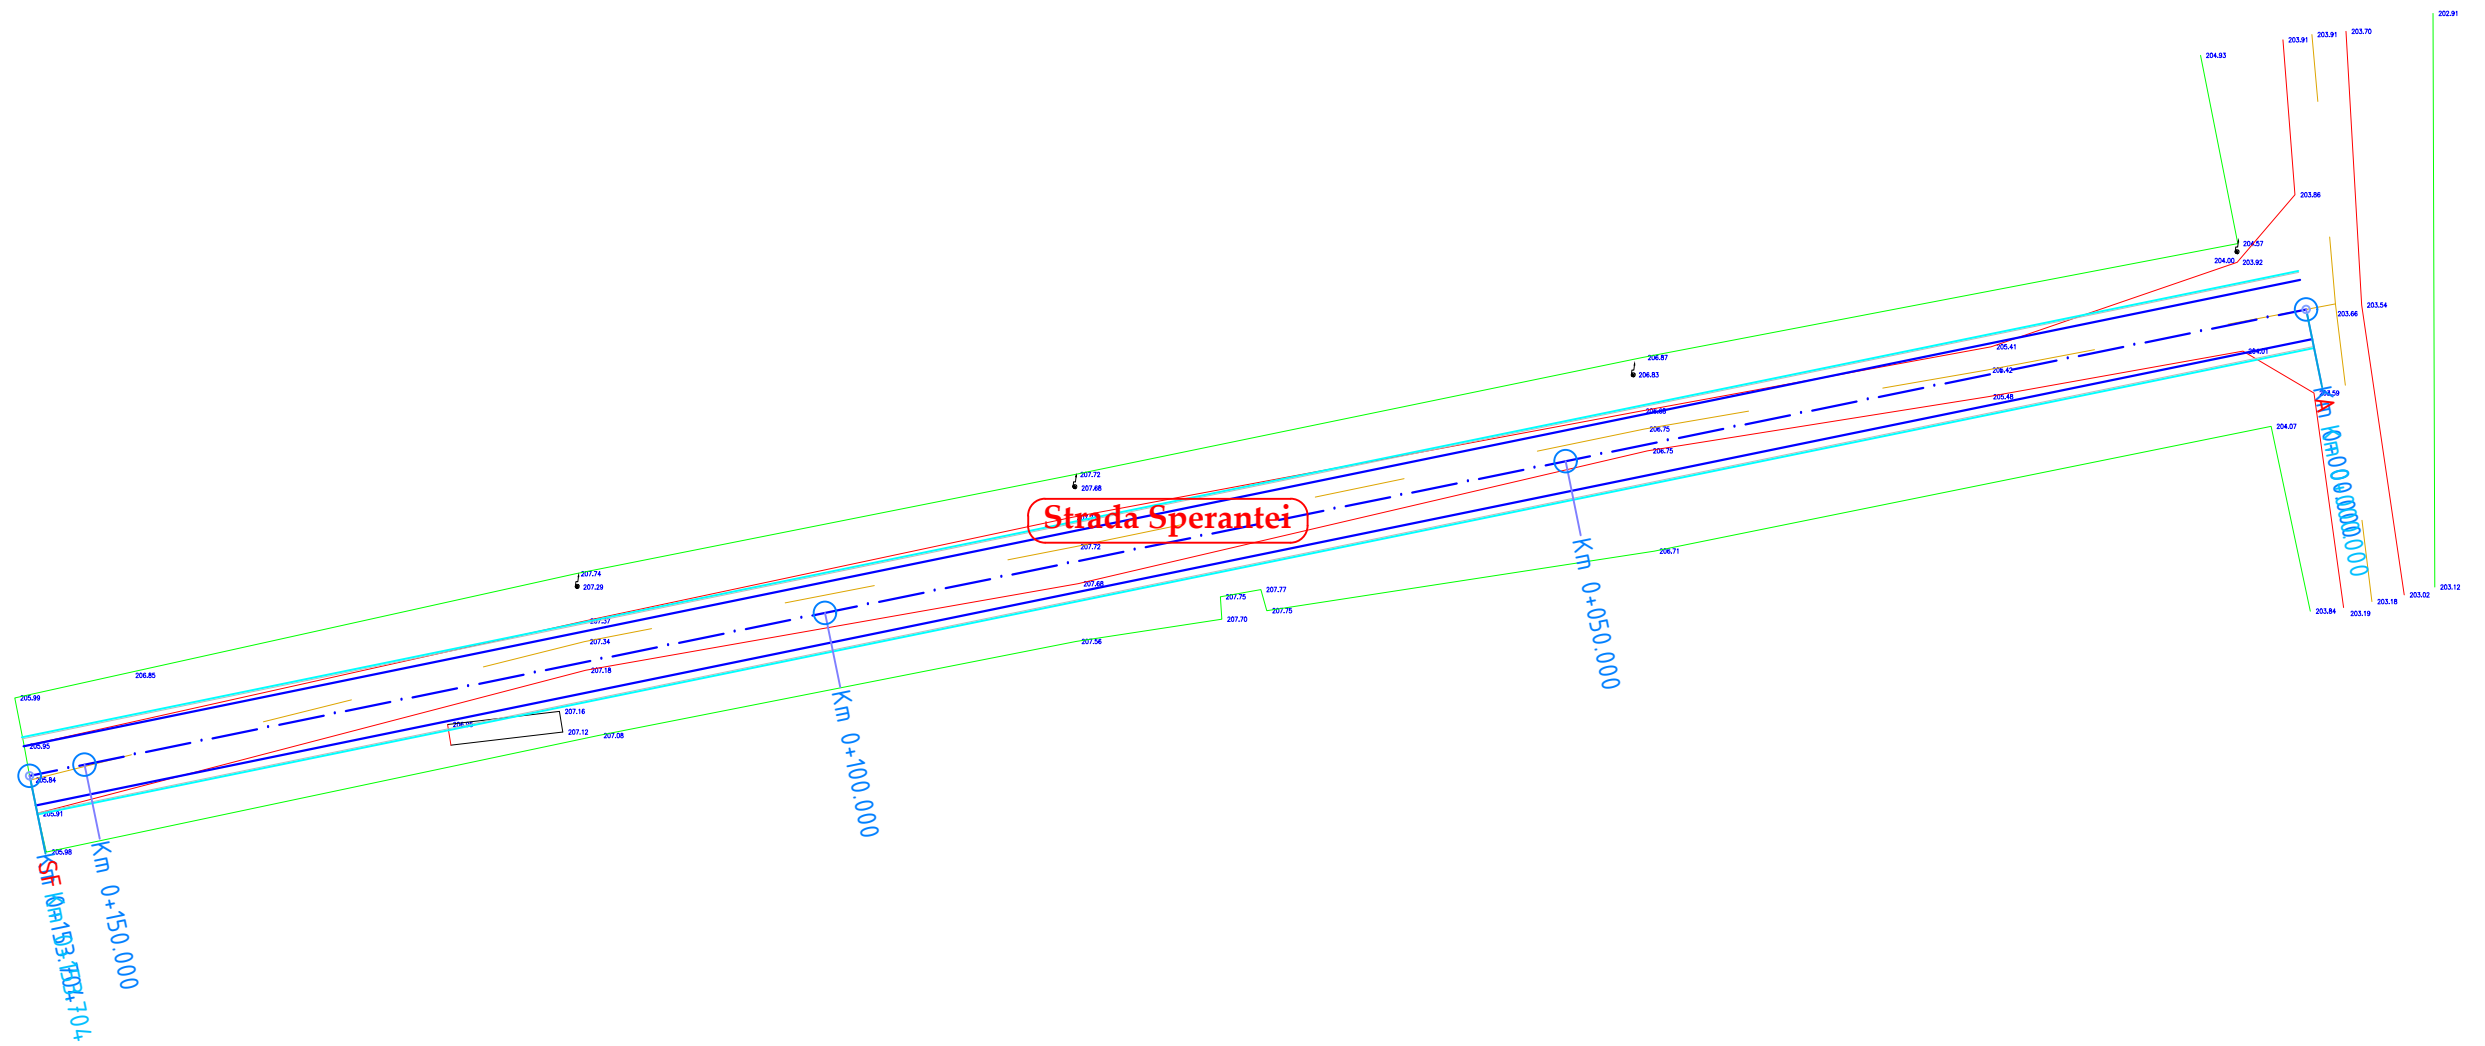
	NUME	SEMNATURA	CERINTA	REFERAT / EXPERTIZA	DATA
VERIFICATOR					
<b>S.C. AQUA PROJECT S.R.L.</b> Str. Petru Rares, nr. 63, bl. A4, sc. B, Ap. 9, Piatra Neamt Tel/Fax : 0233/624426 C.U.I. J27/580/2010, C.I.F. RO-27559846				<b>DENUMIREA PROIECTULUI:</b> "MODERNIZARE DRUMURI COMUNALE SI SATESTI IN COMUNA ION CREANGA, JUDETUL NEAMT"	PROIECT Nr. 2019
		<b>AMPLASAMENT:</b> Comuna Ion Creanga, judetul Neamt <b>BENEFICIAR:</b> Comuna Ion Creanga, judetul Neamt			
PROIECTAT	dr.ing. Craciun Eugeniu		SCARA	<b>DENUMIRE PLANȘĂ:</b>  <i>Plan de situatie</i>	Faza: SF
DESENAT	Ing. Bulboaca Gheorghita-Marian		1:500		
VERIFICAT	dr.ing. Craciun Eugeniu		DATA		
SEF PROIECT	dr.ing. Craciun Eugeniu		2019		
					PLANSA PL 2.109

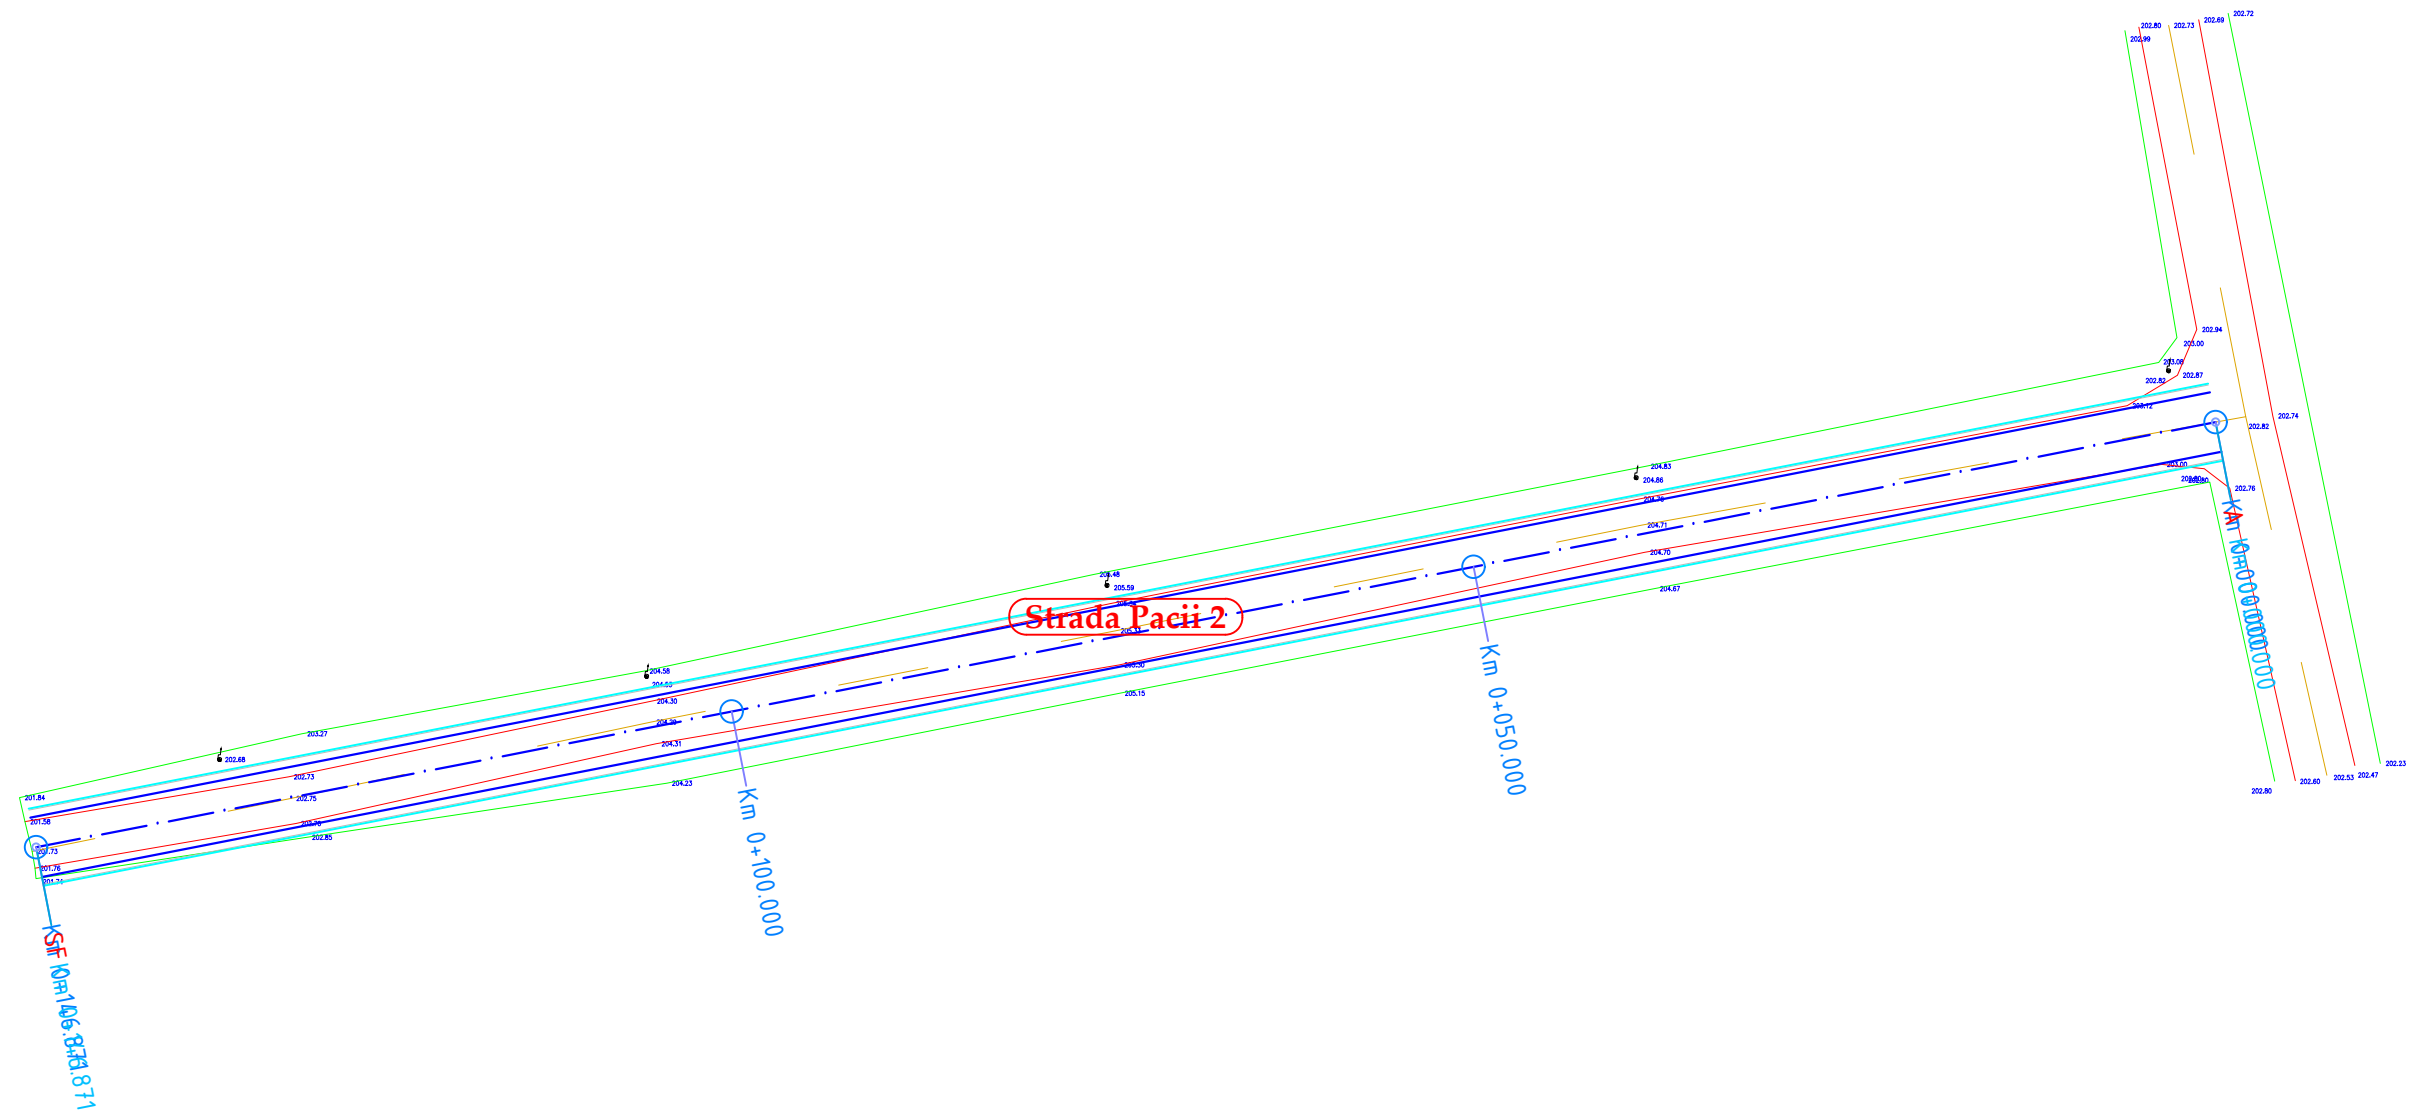






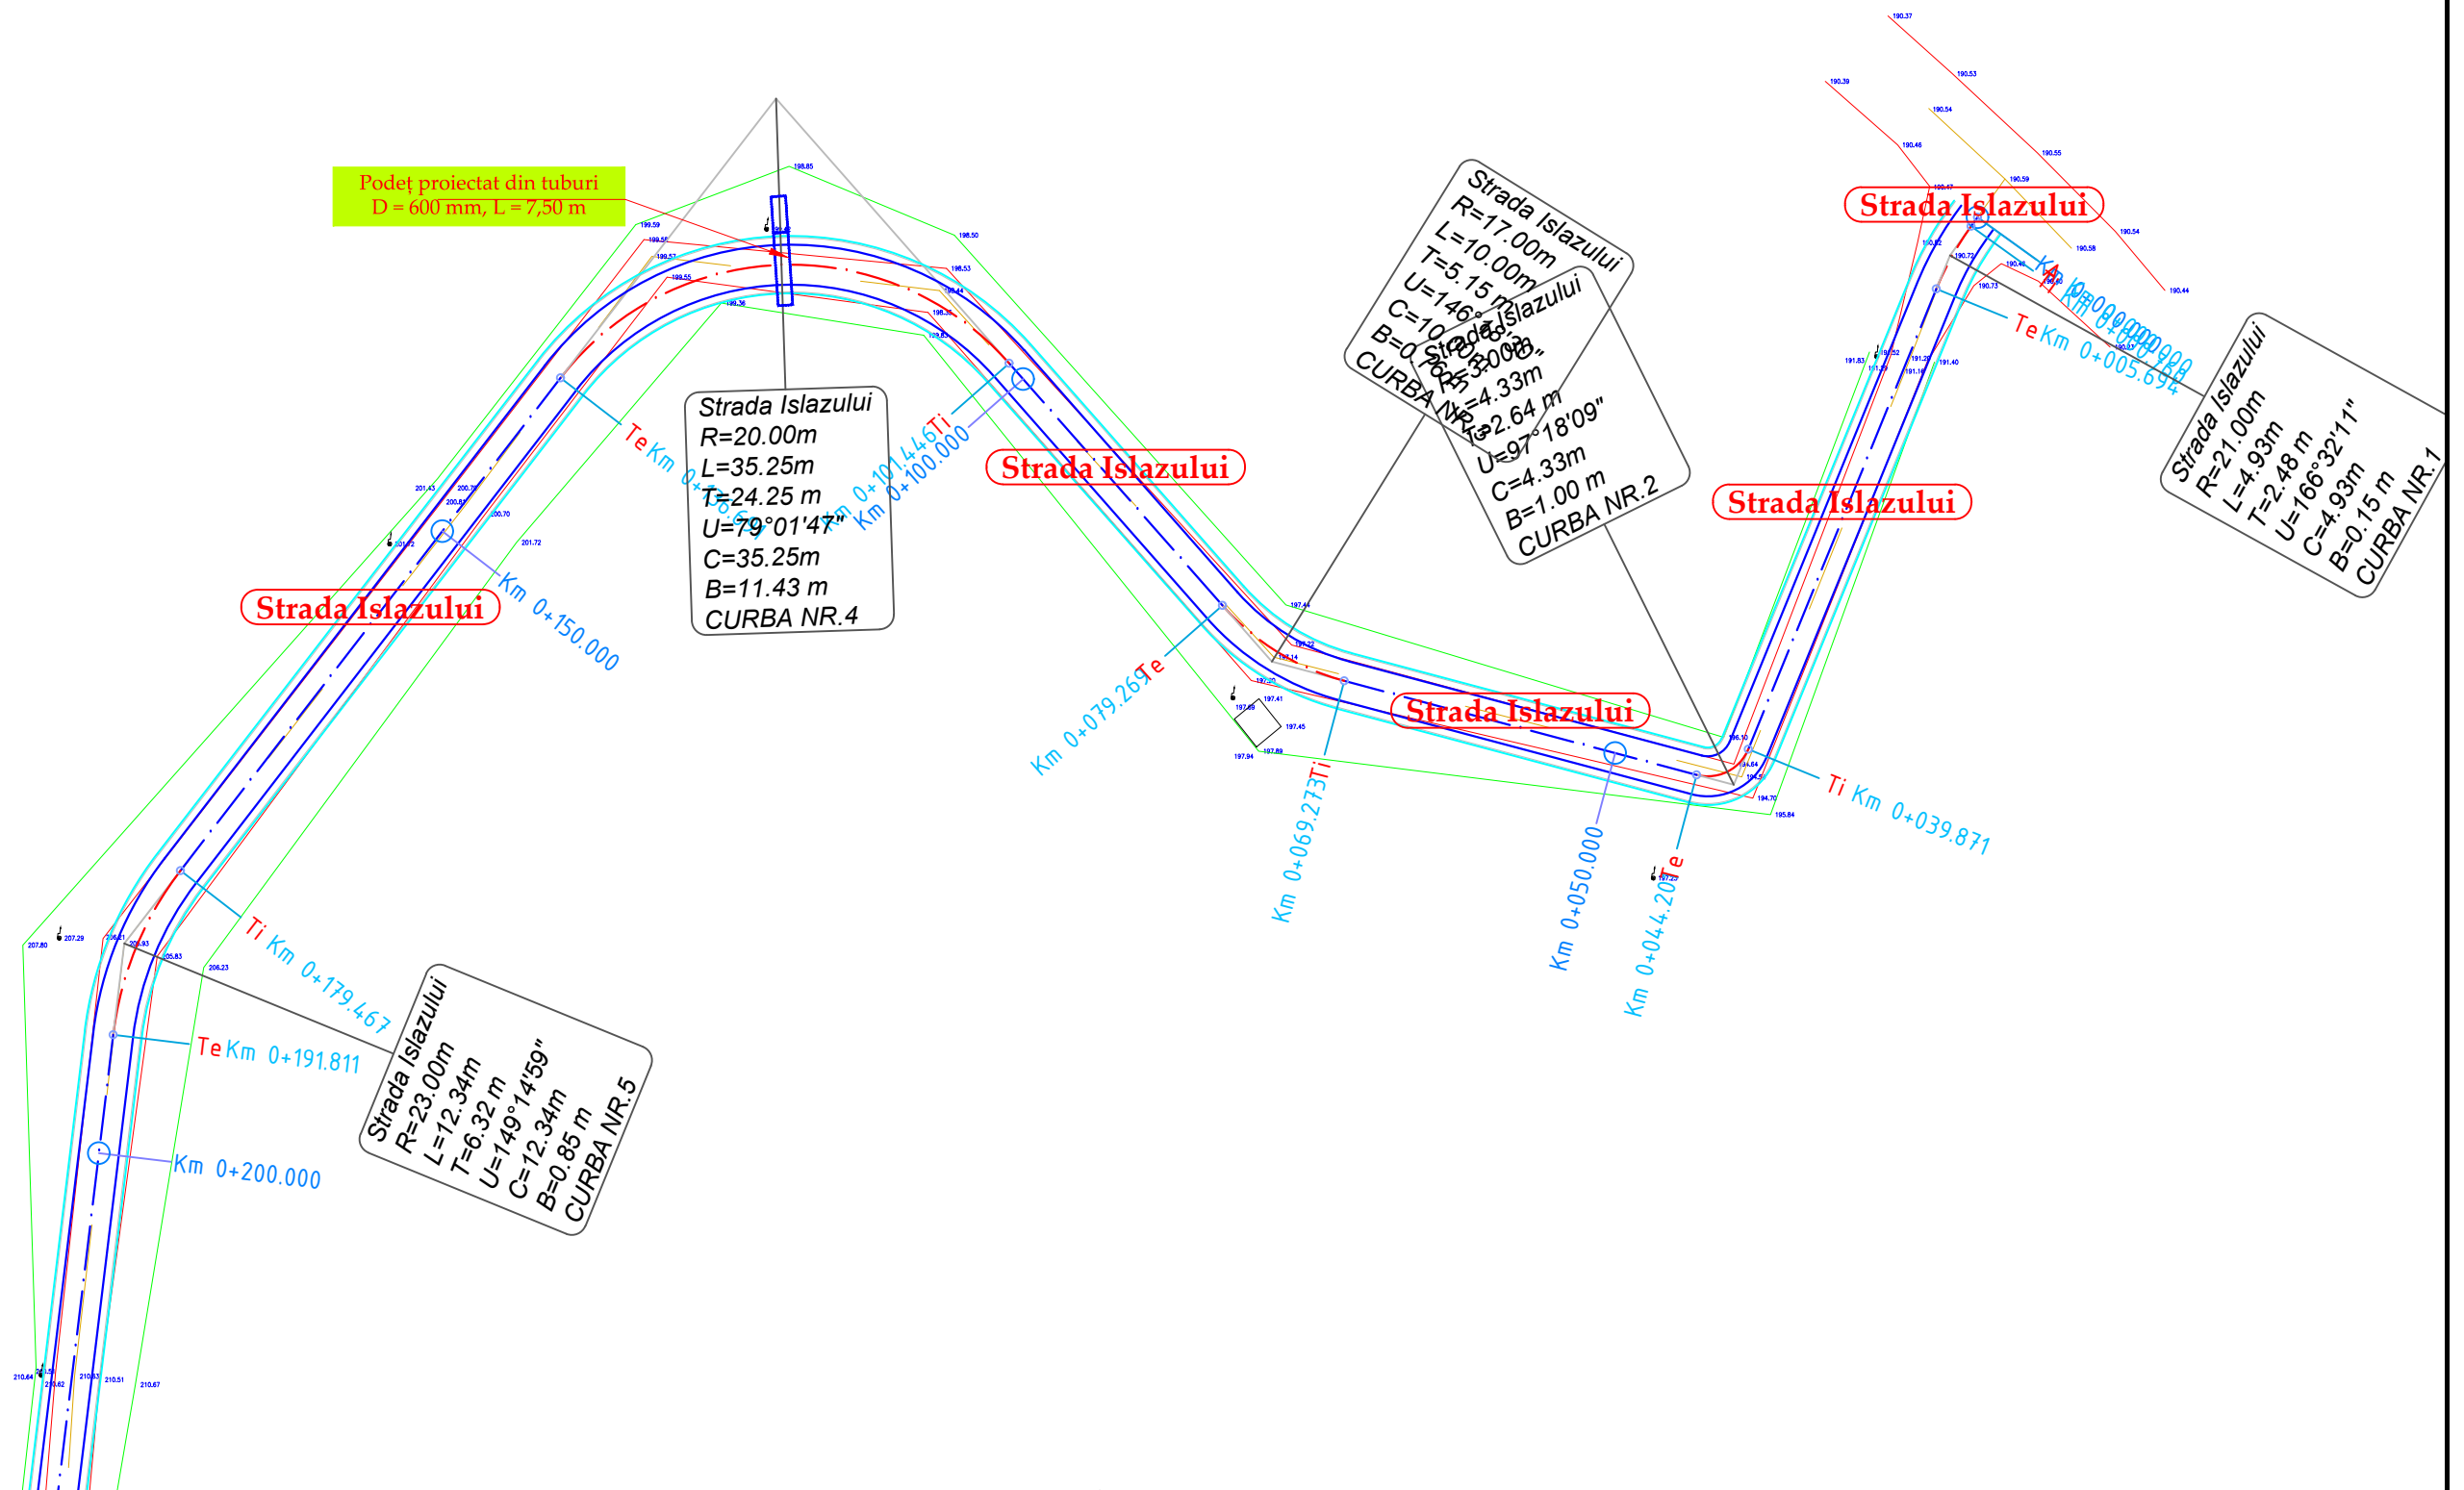
		NUME	SEMNATURA	CERINTA	REFERAT / EXPERTIZA	DATA
VERIFICATOR						
S.C. AQUA PROJECT S.R.L. Str. Petru Rares, nr. 63, bl. A4, sc. B, Ap. 9, Piatra Neamt Tel/Fax : 0233/624426 C.U.I. J27/580/2010, C.I.F. RO-27559846			<b>DENUMIREA PROIECTULUI:</b> "MODERNIZARE DRUMURI COMUNALE SI SATESTI IN COMUNA ION CREANGA, JUDETUL NEAMT"			PROIECT Nr. 2019
PROIECTAT <i>dr.ing. Craciun Eugeniu</i> SCARA		<b>AMPLASAMENT:</b> Comuna Ion Creanga, judetul Neamt <b>BENEFICIAR:</b> Comuna Ion Creanga, judetul Neamt			Faza: SF  <i>Plan de situatie</i>	
DESENAT Ing. Bulboaca Gheorghita-Marian  1:500		<b>DENUMIRE PLANȘĂ:</b>				PLANSA PL 2.110
VERIFICAT <i>dr.ing. Craciun Eugeniu</i> DATA SEF PROIECT <i>dr.ing. Craciun Eugeniu</i> 2019						




VERIFICATOR	NUME	SEMNATURA	CERINTA	REFERAT / EXPERTIZA	DATA
<b>S.C. AQUA PROJECT S.R.L.</b> Str. Petru Rares, nr, 63, bl. A4, sc. B, Ap. 9 , Piatra Neamt Tel/Fax : 0233/624426 C.U.I. J27/580/2010, C.I.F. RO-27559846				<b>DENUMIREA PROIECTULUI:</b> "MODERNIZARE DRUMURI COMUNALE SI SATESTI IN COMUNA ION CREANGA, JUDETUL NEAMT"	PROIECT Nr. 2019
		<b>AMPLASAMENT:</b> Comuna Ion Creanga, judetul Neamt <b>BENEFICIAR:</b> Comuna Ion Creanga, judetul Neamt			
PROIECTAT	dr.ing. Craciun Eugeniu		SCARA	<b>DENUMIRE PLANȘĂ:</b>  <i>Plan de situatie</i>	Faza: SF
DESENAT	Ing. Bulboaca Gheorghita-Marian		1:500		
VERIFICAT	dr.ing. Craciun Eugeniu		DATA		
SEF PROIECT	dr.ing. Craciun Eugeniu		2019		
					PLANSA PL 2.111




VERIFICATOR	NUME	SEMNATURA	CERINTA	REFERAT / EXPERTIZA	DATA
<b>S.C. AQUA PROJECT S.R.L.</b> Str. Petru Rares, nr. 63, bl. A4, sc. B, Ap. 9, Piatra Neamt Tel/Fax : 0233/624426 C.U.I. J27/580/2010, C.I.F. RO-27559846				<b>DENUMIREA PROIECTULUI:</b> "MODERNIZARE DRUMURI COMUNALE SI SATESTI IN COMUNA ION CREANGA, JUDETUL NEAMT"	PROIECT Nr. 2019
		<b>AMPLASAMENT:</b> Comuna Ion Creanga, judetul Neamt <b>BENEFICIAR:</b> Comuna Ion Creanga, judetul Neamt		<b>DENUMIRE PLANȘĂ:</b>  <i>Plan de situatie</i>	
PROIECTAT	dr.ing. Craciun Eugeniu		SCARA		Faza: SF
DESENAT	Ing. Bulboaca Gheorghita-Marian		1:500		PLANSA PL 2.112
VERIFICAT	dr.ing. Craciun Eugeniu		DATA		
SEF PROIECT	dr.ing. Craciun Eugeniu		2019		




	NUME	SEMNATURA	CERINTA	REFERAT / EXPERTIZA	DATA
VERIFICATOR					
PROIECTAT	dr.ing. Craciun Eugeniu	<i>[Signature]</i>	SCARA	<b>DENUMIREA PROIECTULUI:</b> "MODERNIZARE DRUMURI COMUNALE SI SATESTI IN COMUNA ION CREANGA, JUDETUL NEAMT"  <b>AMPLASAMENT:</b> Comuna Ion Creanga, judetul Neamt  <b>BENEFICIAR:</b> Comuna Ion Creanga, judetul Neamt  <b>DENUMIRE PLANȘĂ:</b>  <i>Plan de situatie</i>	PROIECT Nr. 2019  Faza: SF  PLANSA PL 2.113
DESENAT	Ing. Bulboaca Gheorghita-Marian	<i>[Signature]</i>	1:500		
VERIFICAT	dr.ing. Craciun Eugeniu	<i>[Signature]</i>	DATA		
SEF PROIECT	dr.ing. Craciun Eugeniu	<i>[Signature]</i>	2019		
S.C. AQUA PROJECT S.R.L. Str. Petru Rares, nr. 63, bl. A4, sc. B, Ap. 9 , Piatra Neamt Tel/Fax : 0233/624426 C.U.I. J27/580/2010, C.I.F. RO-27559846					

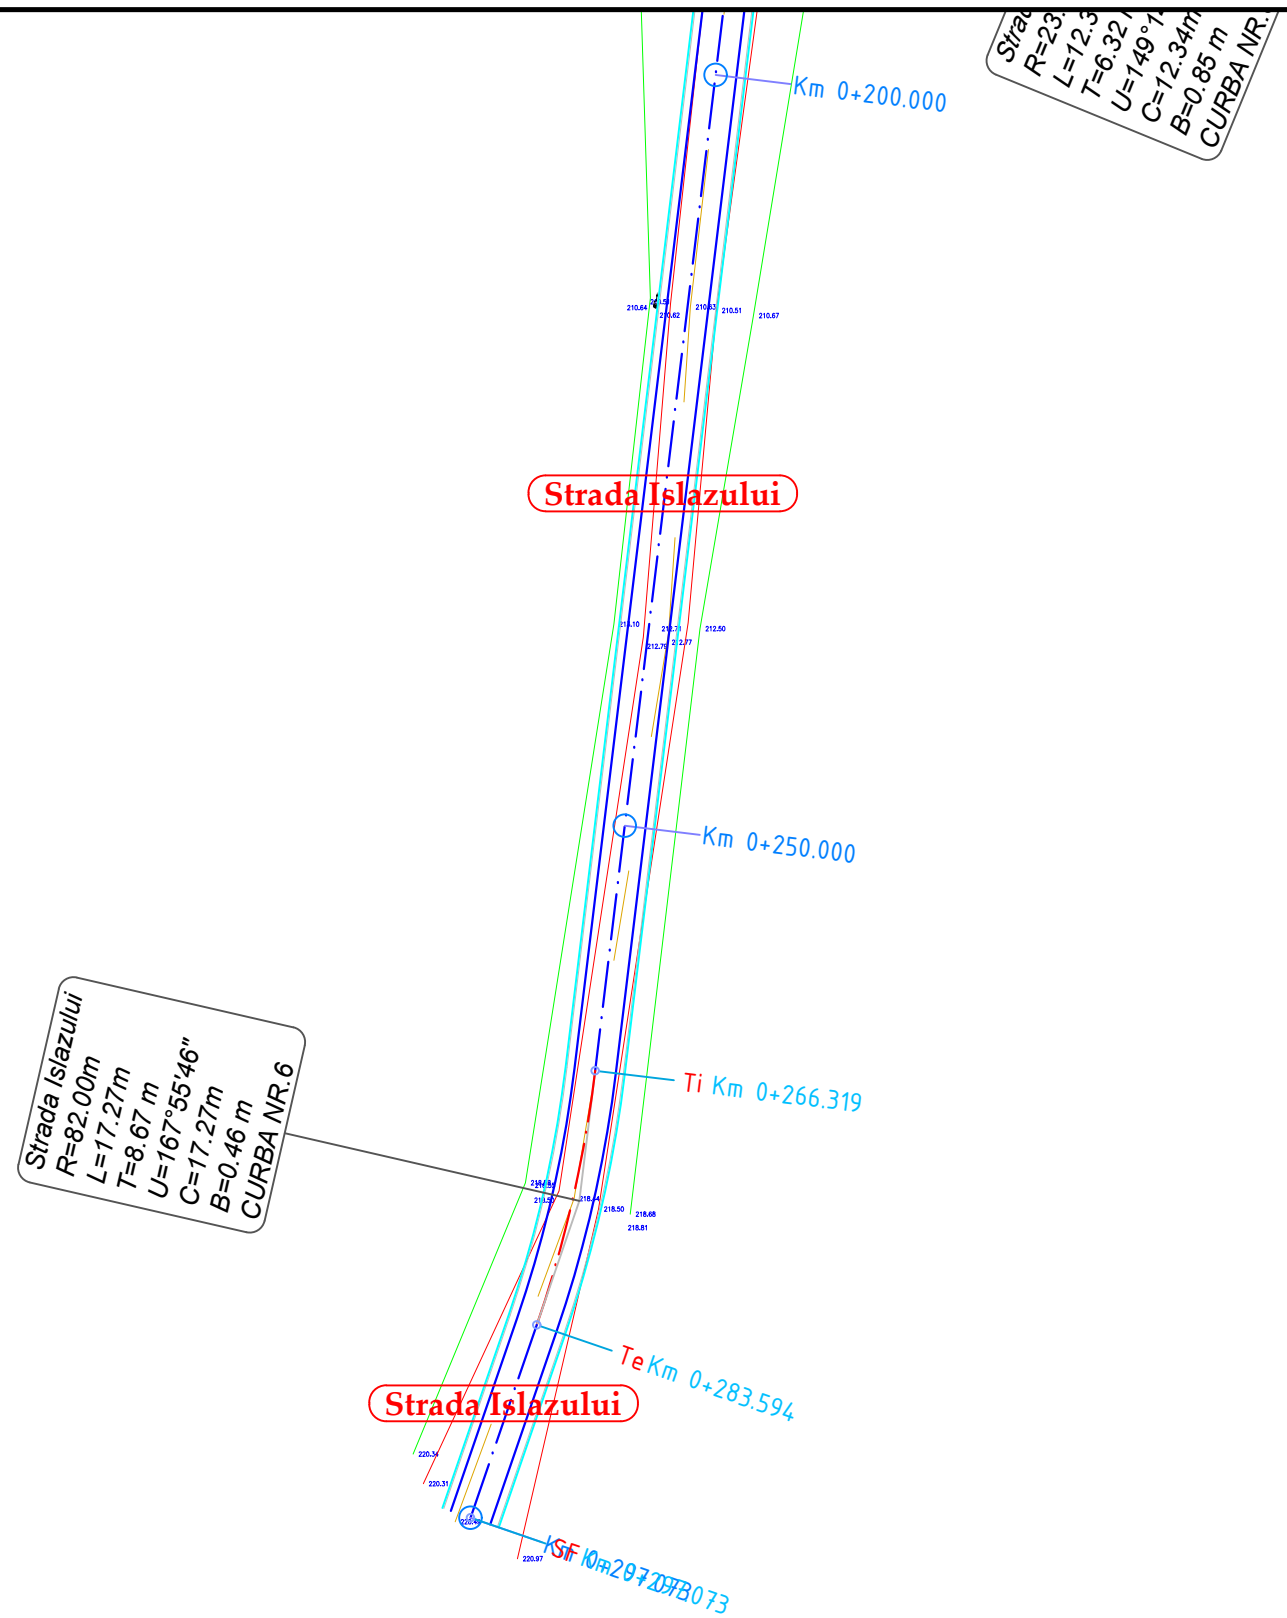

VERIFICATOR	NUME	SEMNATURA	CERINTA	REFERAT / EXPERTIZA	DATA
S.C. AQUA PROJECT S.R.L. Str. Petru Rares, nr, 63, bl. A4, sc. B, Ap. 9 , Piatra Neamt Tel/Fax : 0233/624426 C.U.I. J27/580/2010, C.I.F. RO-27559846		<b>DENUMIREA PROIECTULUI:</b> "MODERNIZARE DRUMURI COMUNALE SI SATESTI IN COMUNA ION CREANGA, JUDETUL NEAMT"			PROIECT Nr. 2019
PROIECTAT	dr.ing. Craciun Eugeniu		SCARA	<b>DENUMIRE PLANȘĂ:</b>	Faza: SF
DESENAT	Ing. Bulboaca Gheorghita-Marian		1:500	<i>Plan de situatie</i>	PLANSA PL 2.114
VERIFICAT	dr.ing. Craciun Eugeniu		DATA		
SEF PROIECT	dr.ing. Craciun Eugeniu		2019		

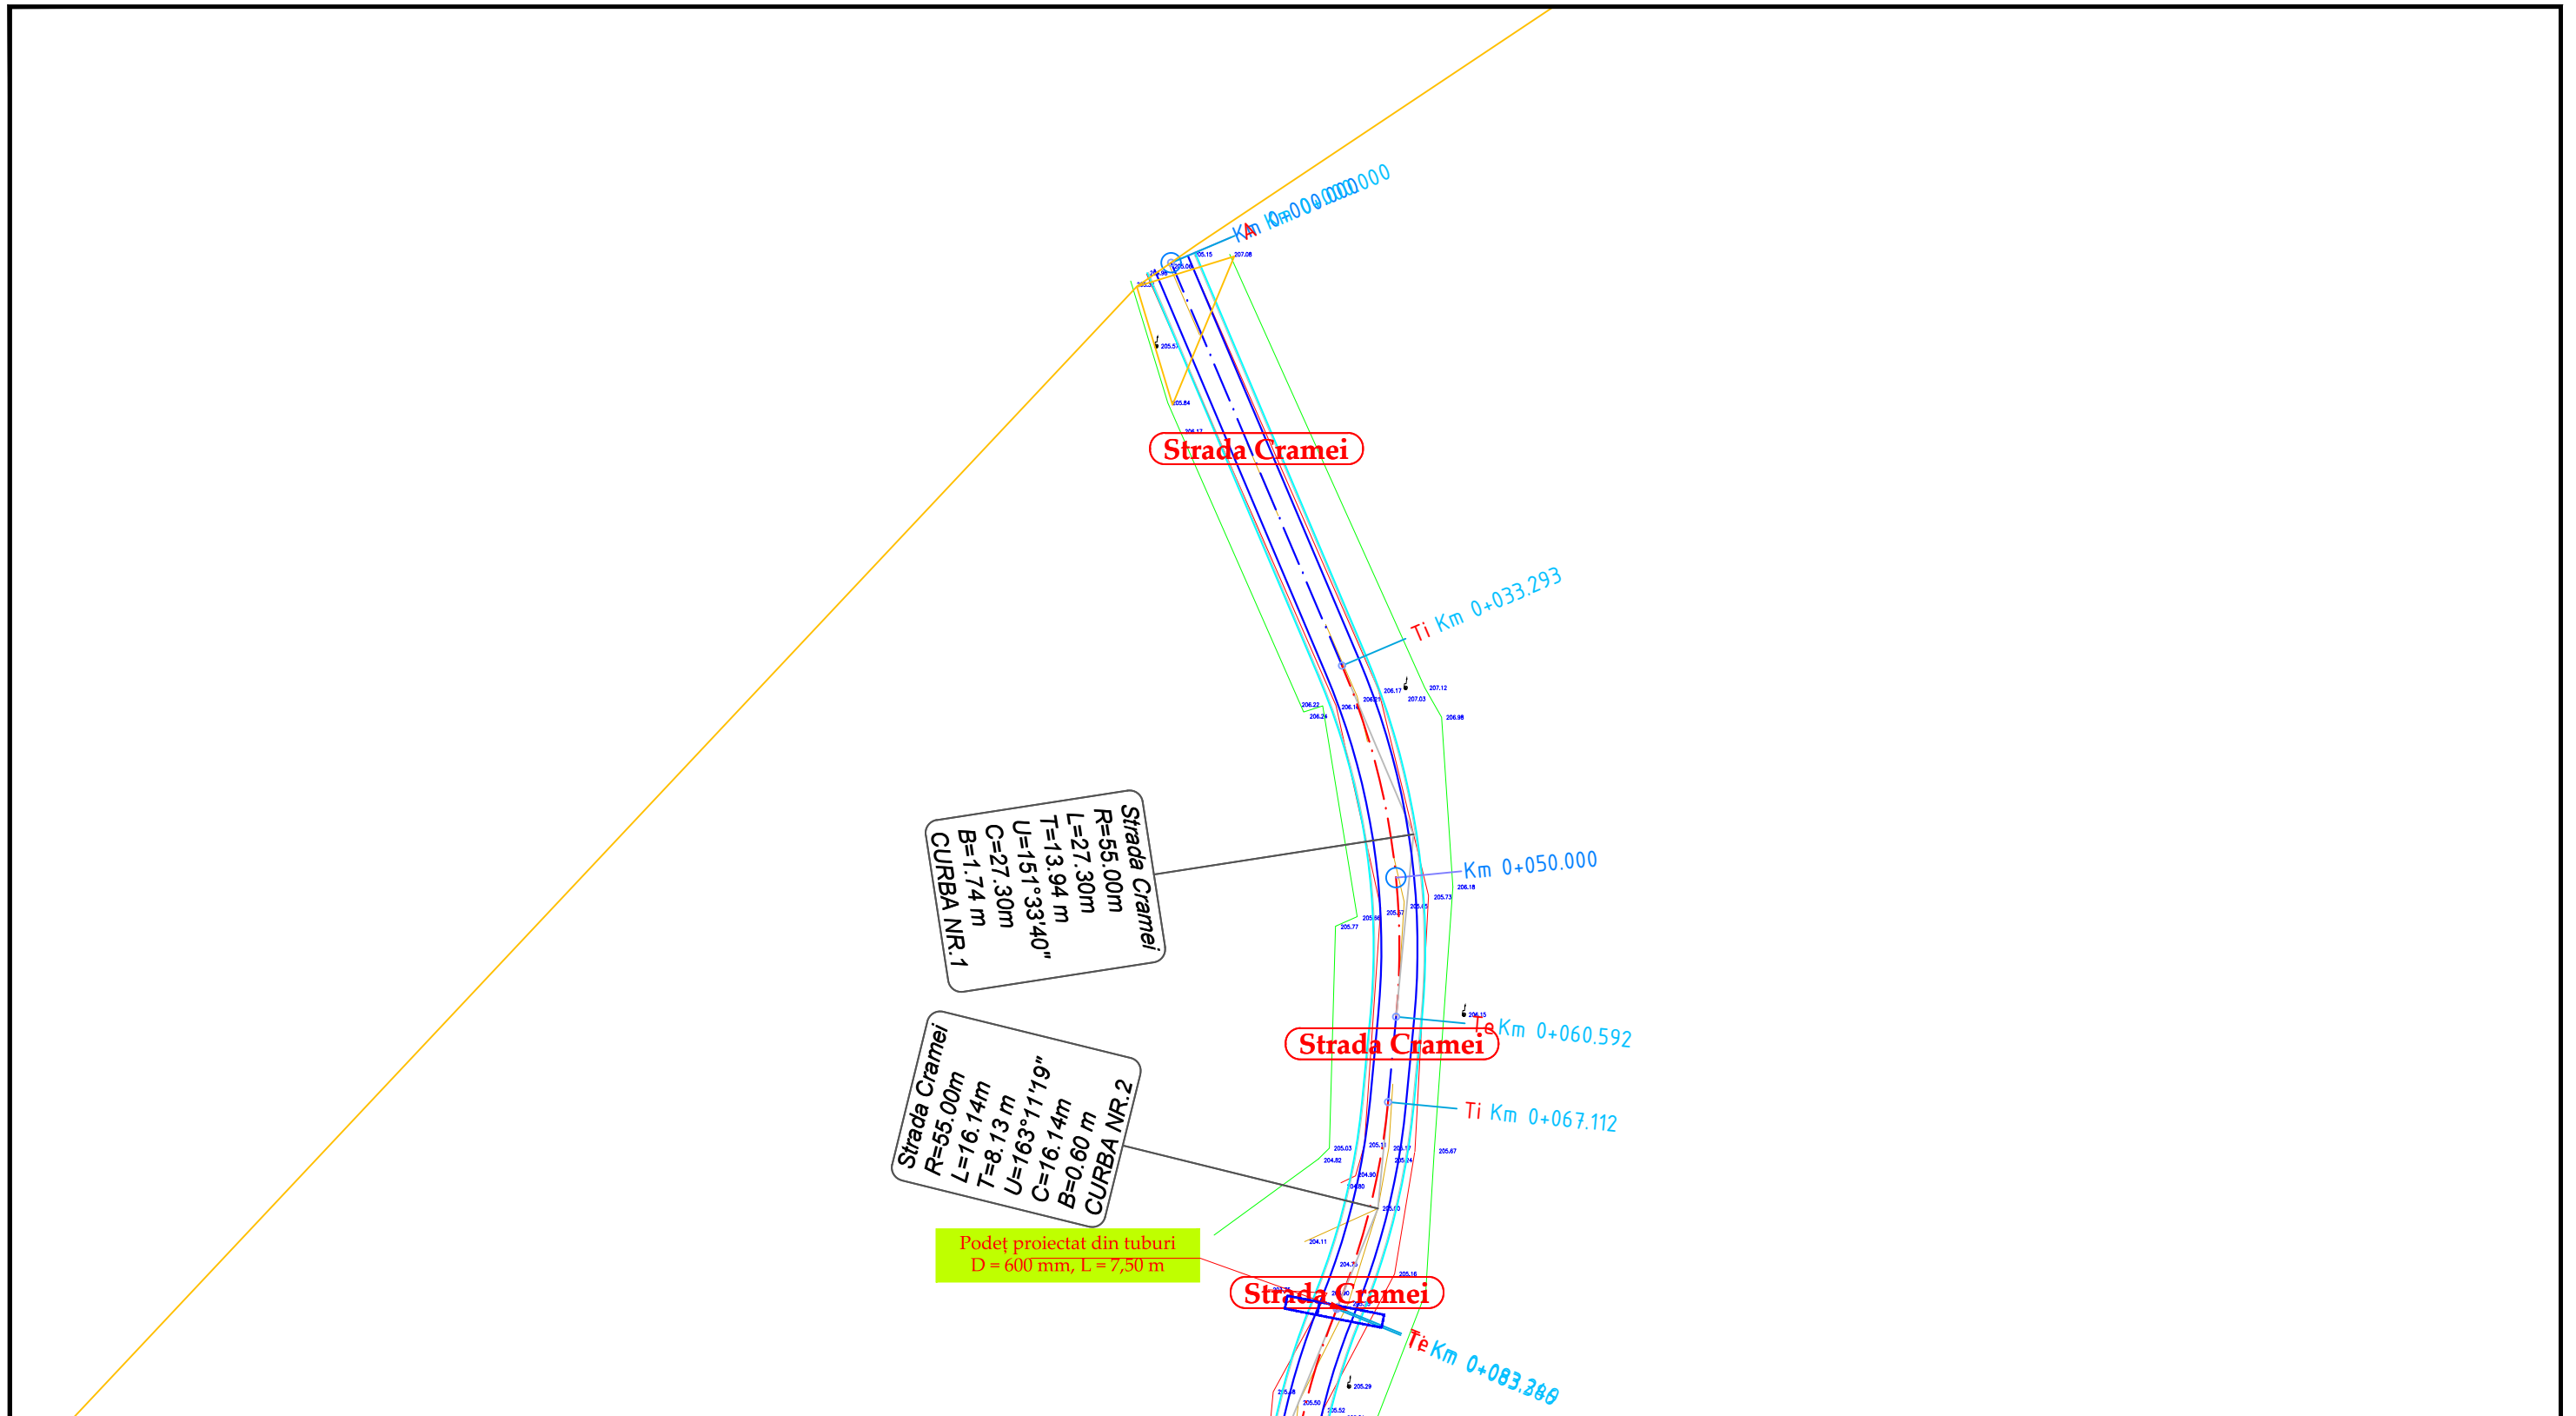




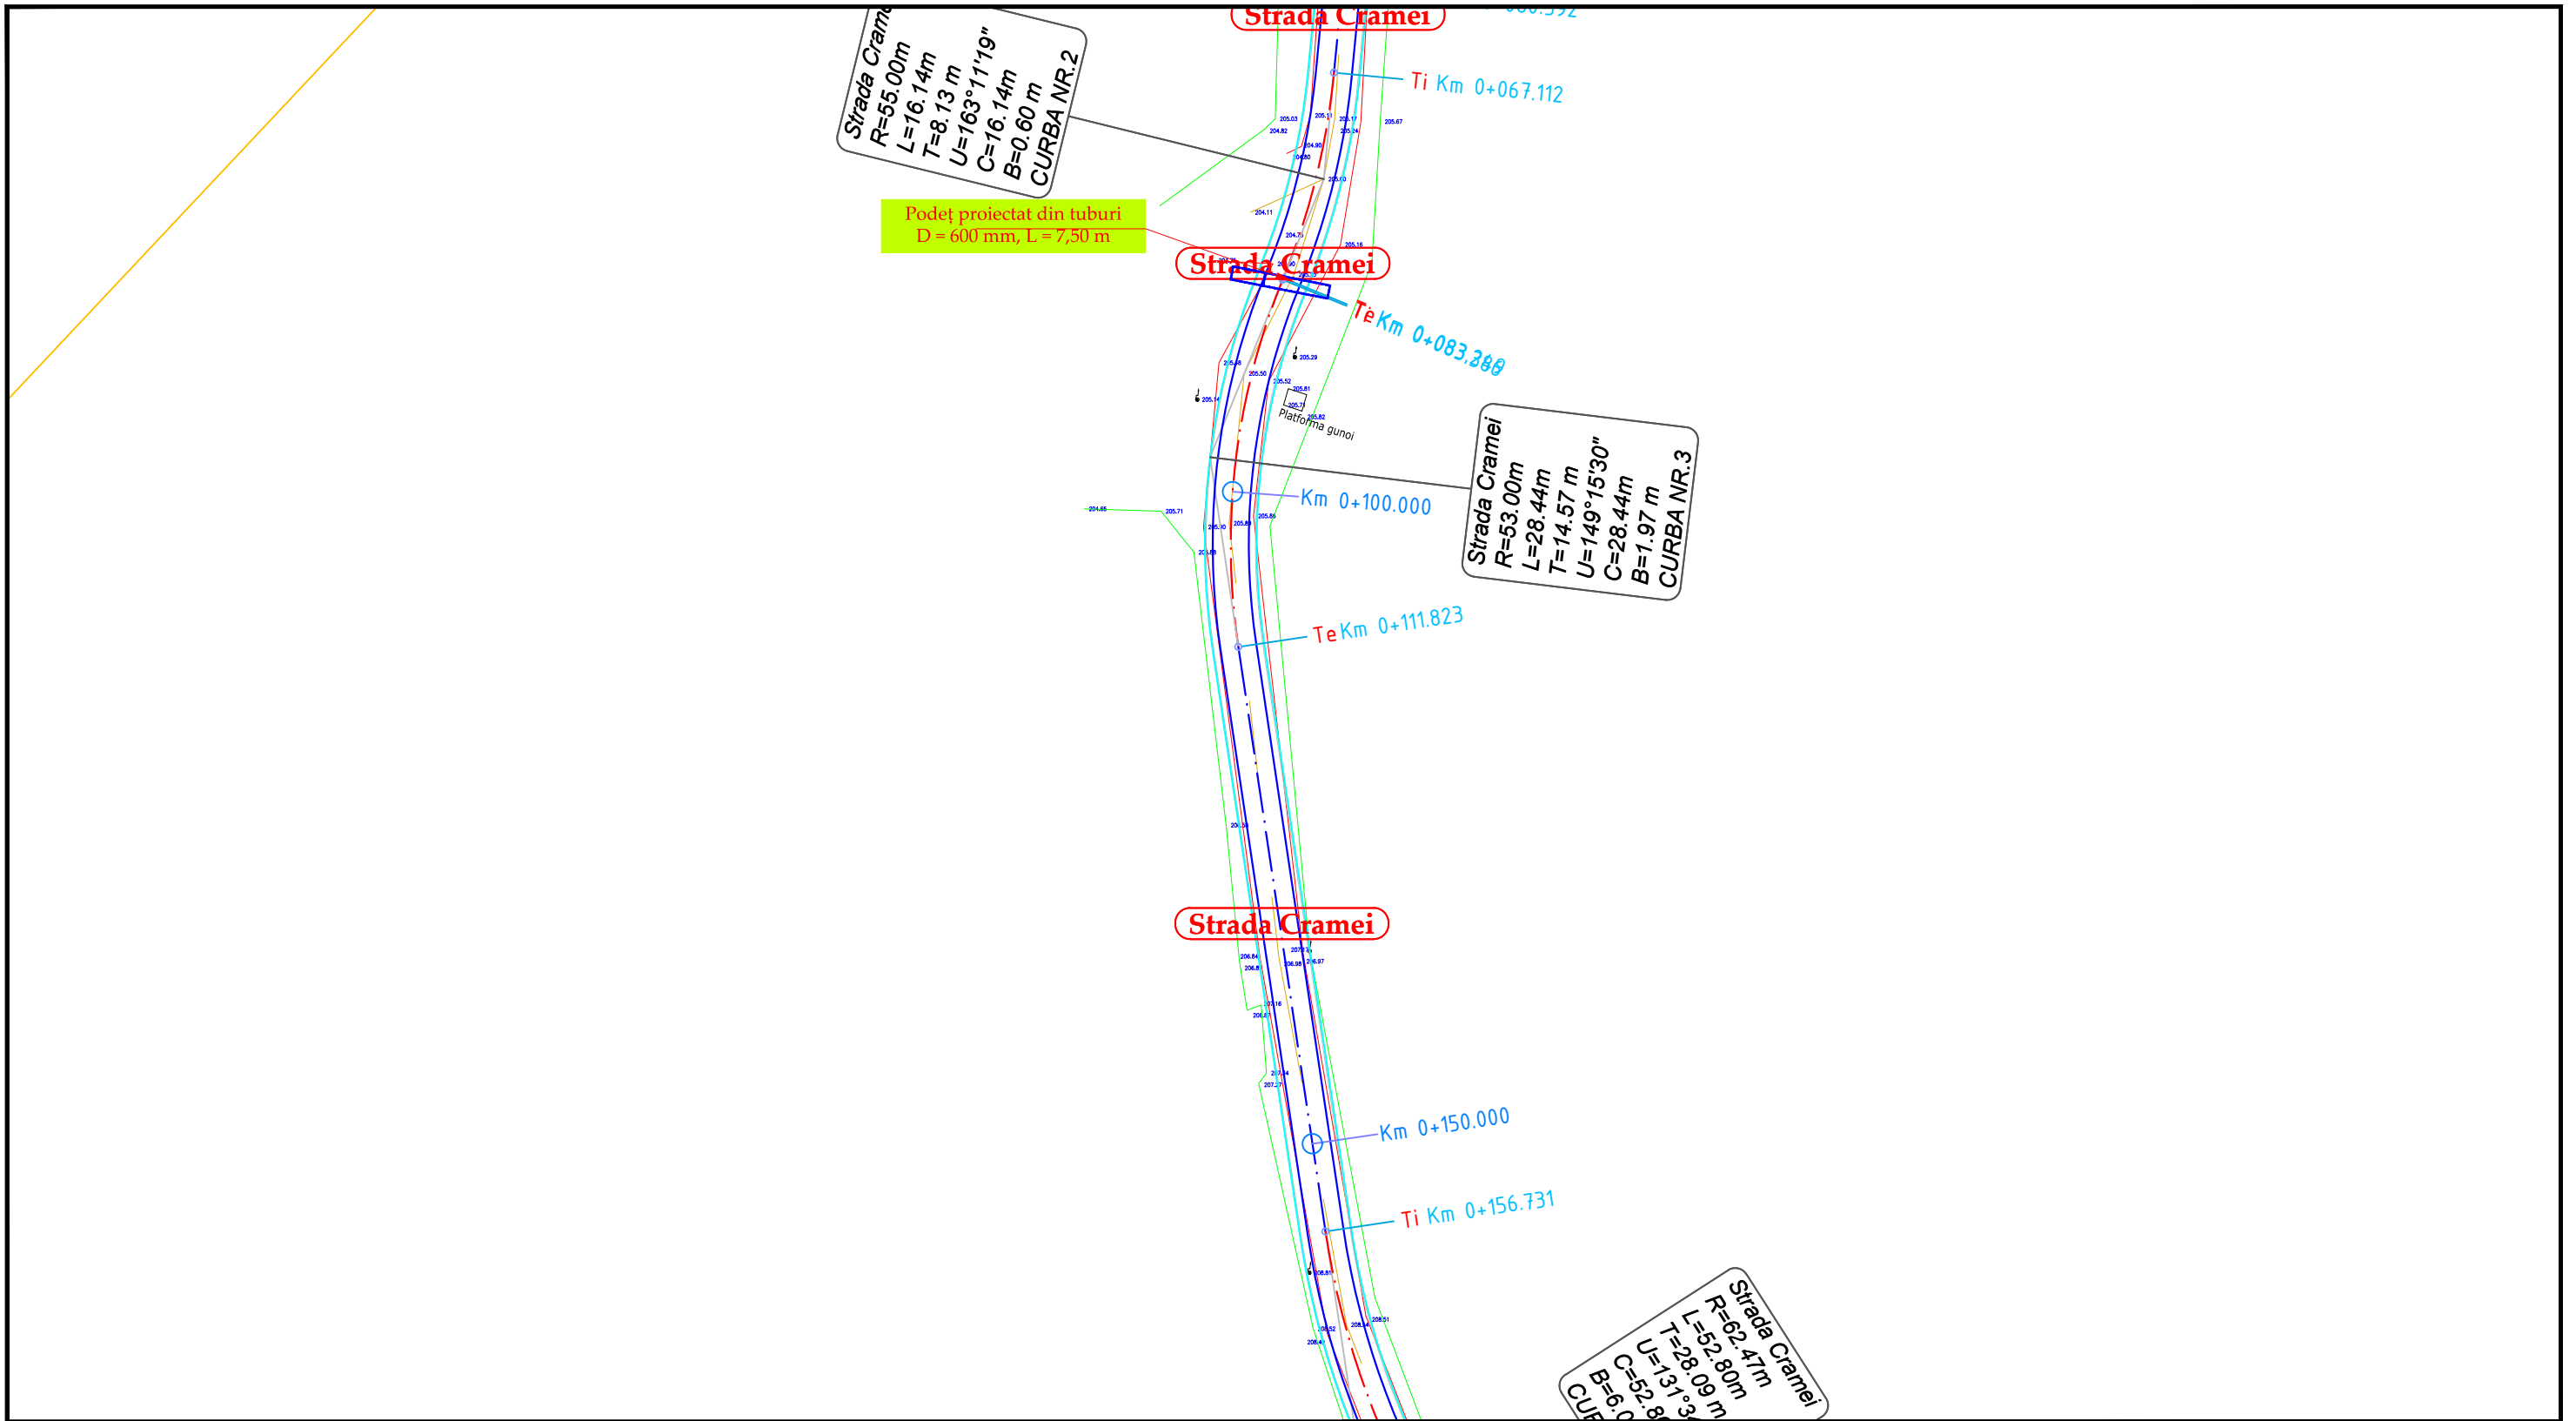


		NUME	SEMNATURA	CERINTA	REFERAT / EXPERTIZA	DATA
VERIFICATOR						
S.C. AQUA PROJECT S.R.L. Str. Petru Rares, nr. 63, bl. A4, sc. B, Ap. 9, Piatra Neamt Tel/Fax : 0233/624426 C.U.I. J27/580/2010, C.I.F. RO-27559846			<b>DENUMIREA PROIECTULUI:</b> "MODERNIZARE DRUMURI COMUNALE SI SATESTI IN COMUNA ION CREANGA, JUDETUL NEAMT"		PROIECT Nr. 2019	
			<b>AMPLASAMENT:</b> Comuna Ion Creanga, judetul Neamt <b>BENEFICIAR:</b> Comuna Ion Creanga, judetul Neamt			
PROIECTAT	dr.ing. Craciun Eugeniu		SCARA	<i>Plan de situatie</i>		Faza: SF
DESENAT	Ing. Bulboaca Gheorghita-Marian		1:500			
VERIFICAT	dr.ing. Craciun Eugeniu		DATA			
SEF PROIECT	dr.ing. Craciun Eugeniu		2019			
						PLANSA PL 2.115




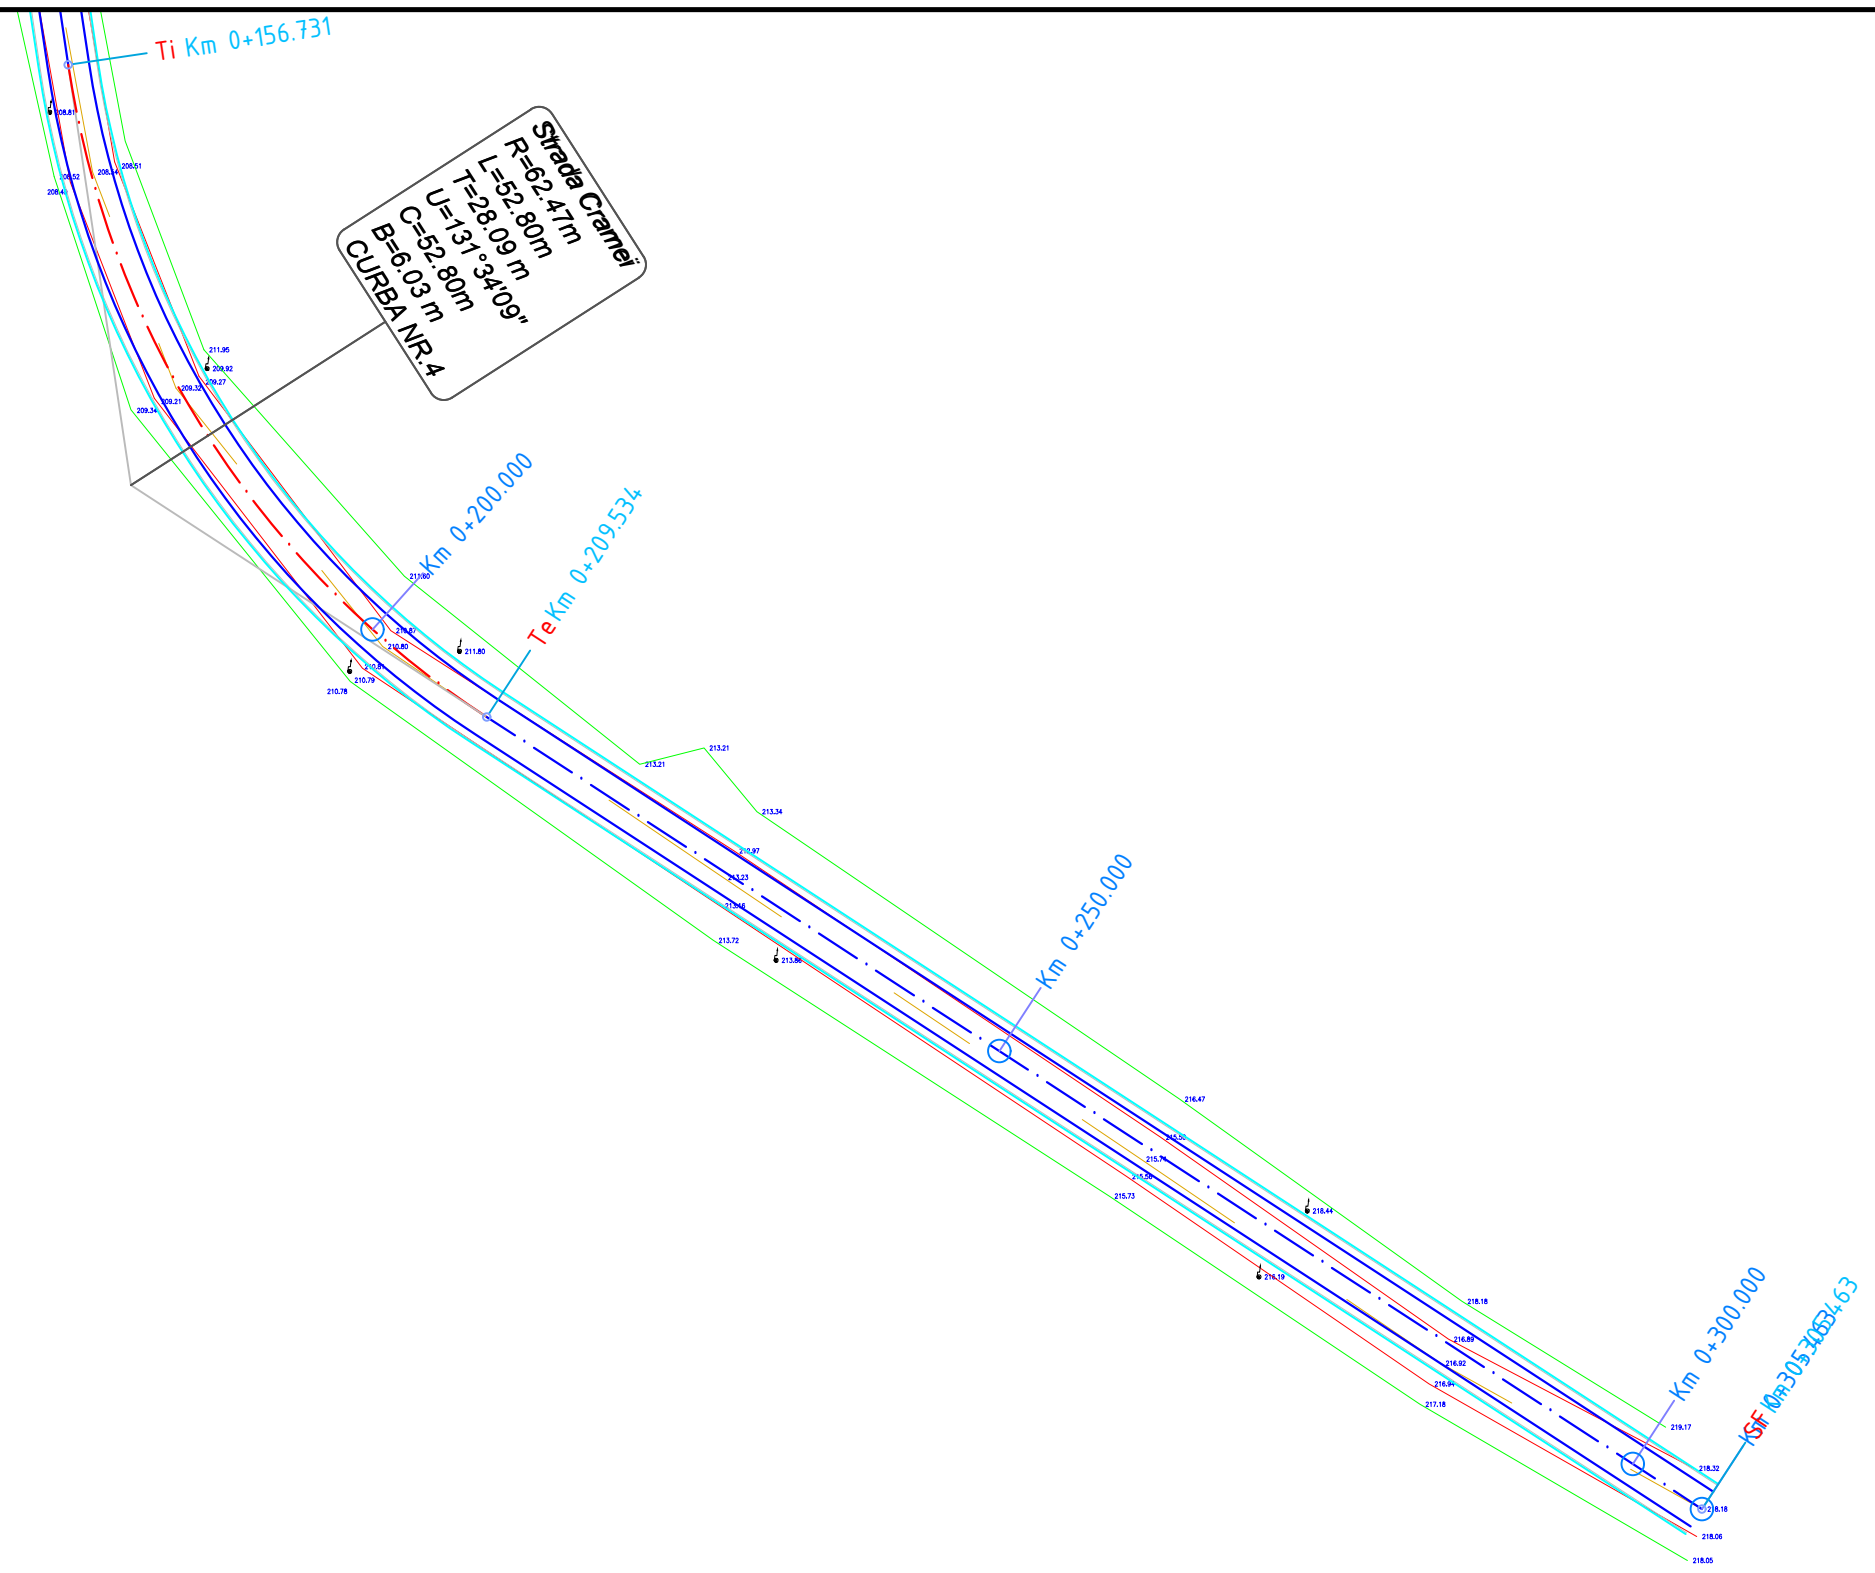




		NUME	SEMNATURA	CERINTA	REFERAT / EXPERTIZA	DATA	
VERIFICATOR							
S.C. AQUA PROJECT S.R.L. Str. Petru Rares, nr, 63, bl. A4, sc. B, Ap. 9 , Piatra Neamt Tel/Fax : 0233/624426 C.U.I. J27/580/2010, C.I.F. RO-27559846			<b>DENUMIREA PROIECTULUI:</b> "MODERNIZARE DRUMURI COMUNALE SI SATESTI IN COMUNA ION CREANGA, JUDETUL NEAMT"			PROIECT Nr. 2019	
			<b>AMPLASAMENT:</b> Comuna Ion Creanga, judetul Neamt <b>BENEFICIAR:</b> Comuna Ion Creanga, judetul Neamt				
PROIECTAT	dr.ing. Craciun Eugeniu		SCARA	<i>Plan de situatie</i>			Faza: SF
DESENAT	Ing. Bulboaca Gheorghita-Marian		1:500				
VERIFICAT	dr.ing. Craciun Eugeniu		DATA				
SEF PROIECT	dr.ing. Craciun Eugeniu		2019				
						PLANSA PL 2.116	




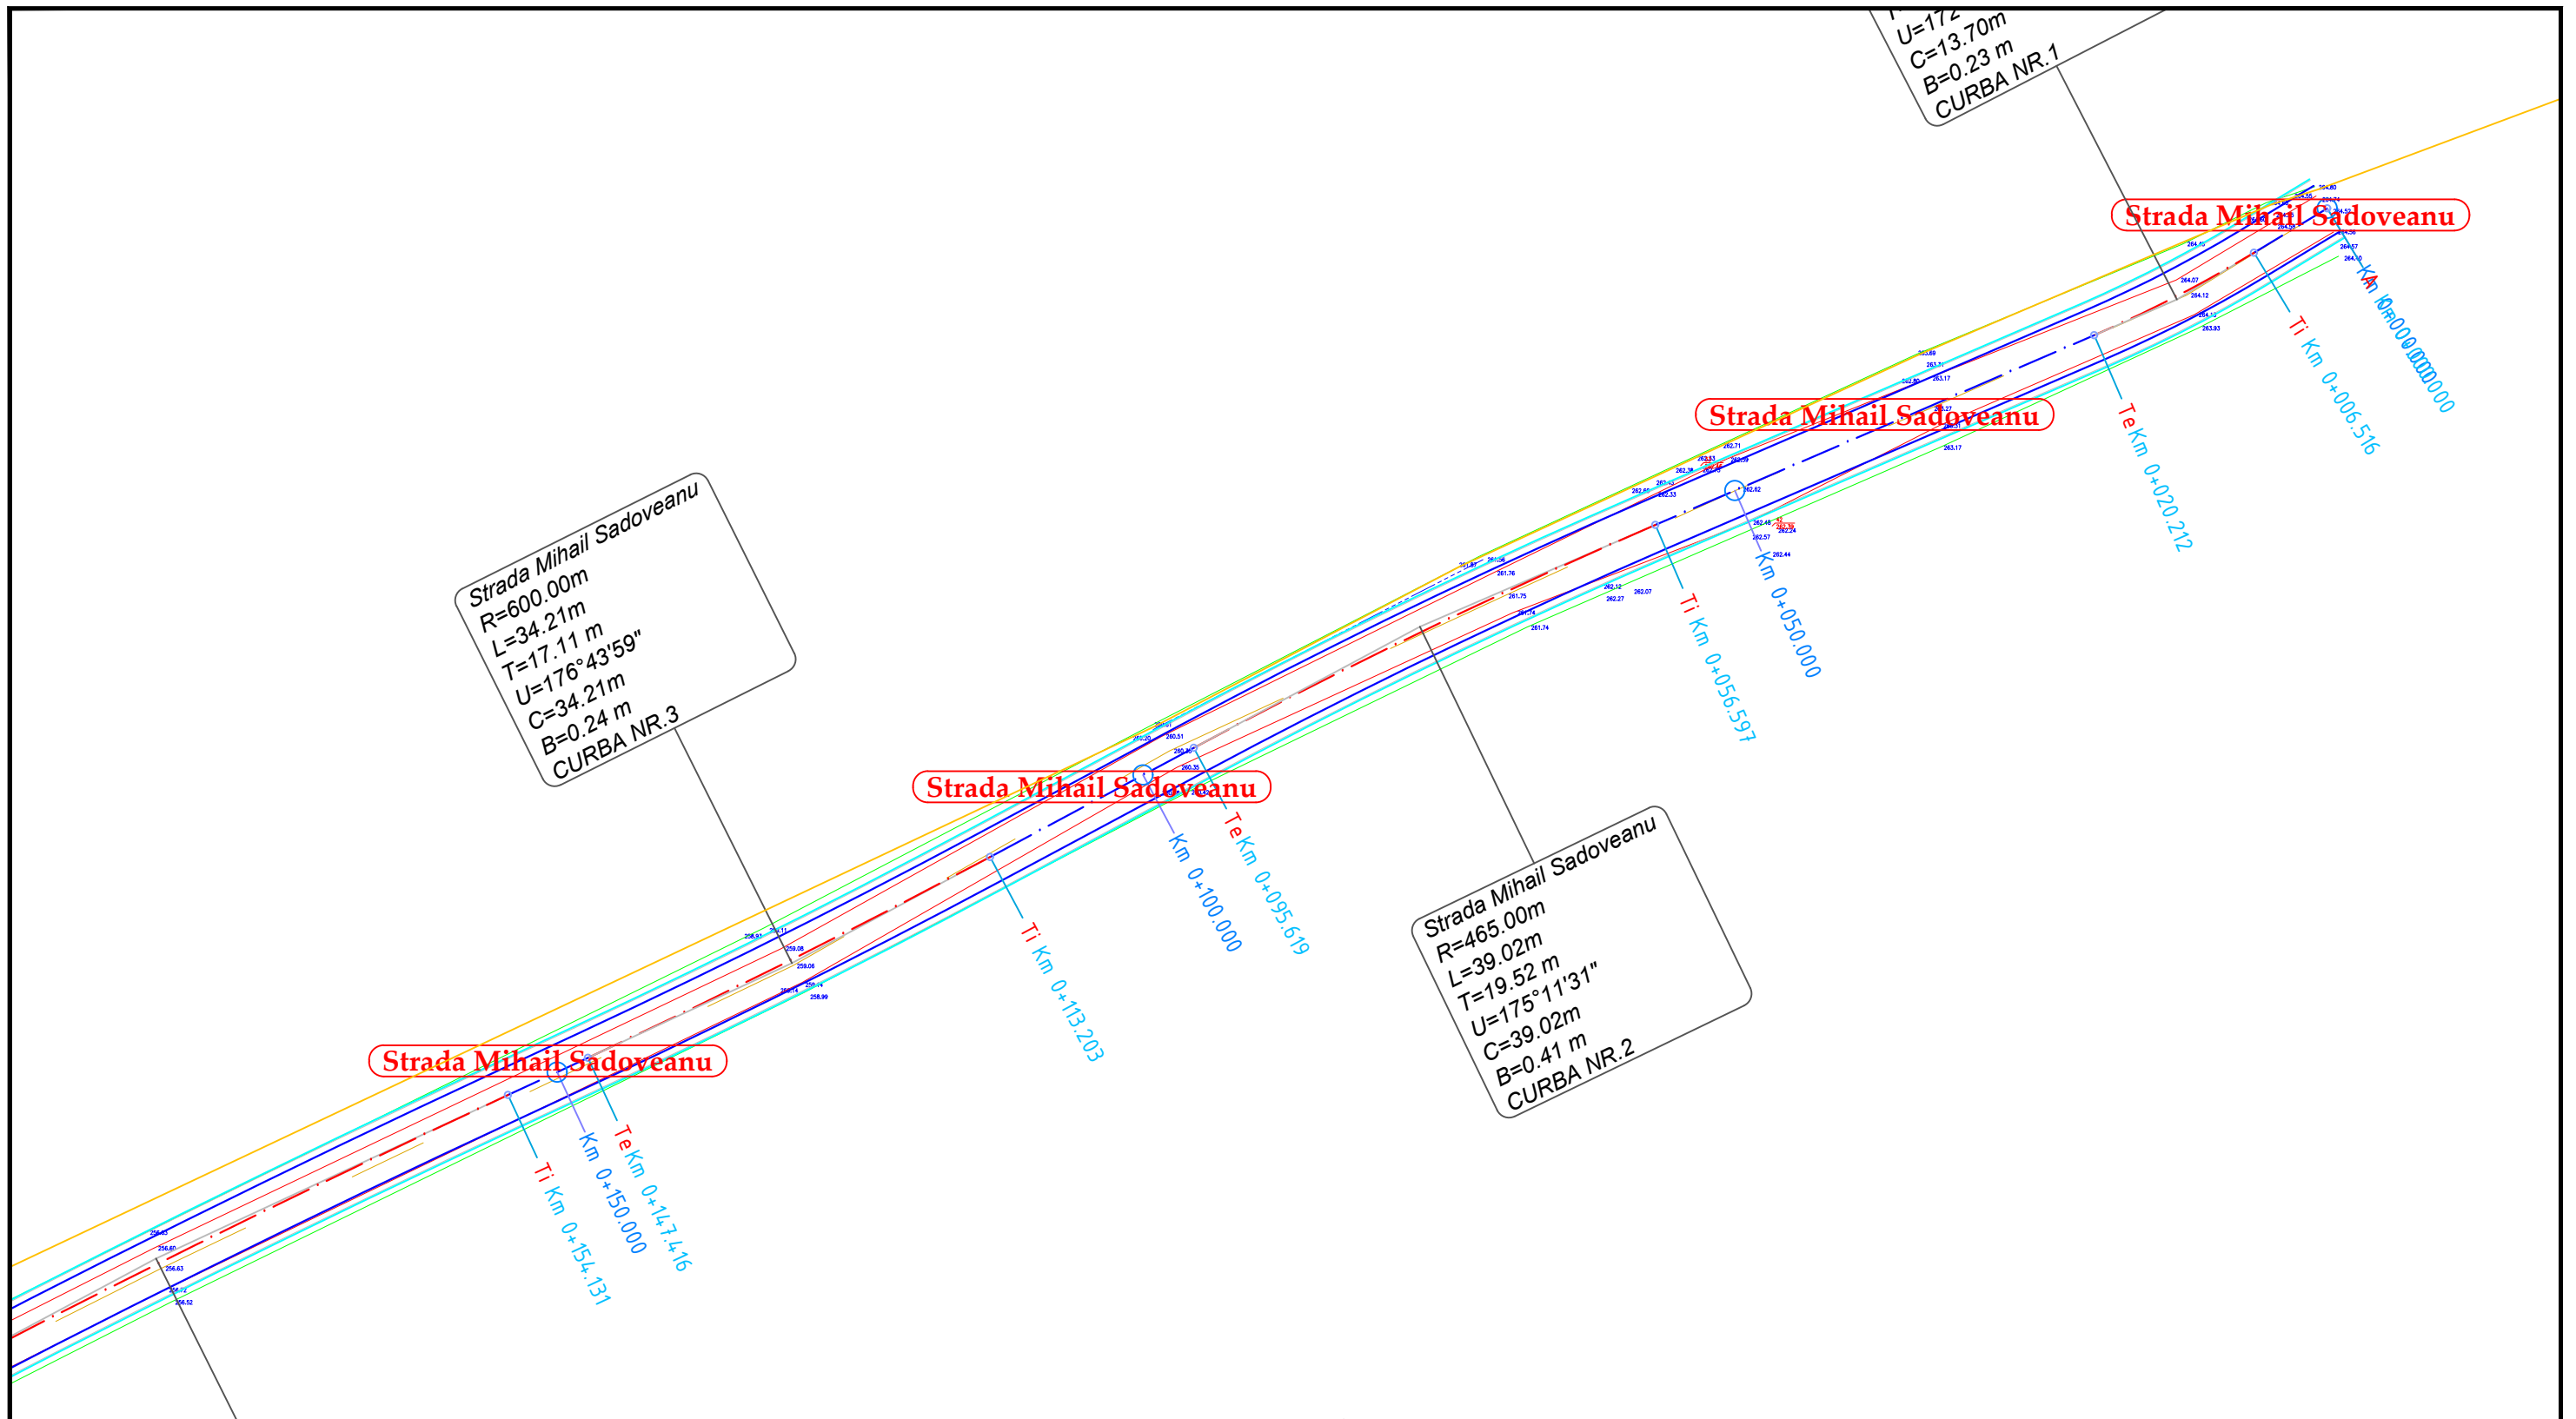


	NUME	SEMNATURA	CERINTA	REFERAT / EXPERTIZA	DATA
VERIFICATOR					
<b>S.C. AQUA PROJECT S.R.L.</b> Str. Petru Rares, nr, 63, bl. A4, sc. B, Ap. 9 , Piatra Neamt Tel/Fax : 0233/624426 C.U.I. J27/580/2010, C.I.F. RO-27559846				<b>DENUMIREA PROIECTULUI:</b> "MODERNIZARE DRUMURI COMUNALE SI SATESTI IN COMUNA ION CREANGA, JUDETUL NEAMT"	PROIECT Nr. 2019
		<b>AMPLASAMENT:</b> Comuna Ion Creanga, judetul Neamt <b>BENEFICIAR:</b> Comuna Ion Creanga, judetul Neamt		<b>DENUMIRE PLANȘĂ:</b>  <i>Plan de situatie</i>	
PROIECTAT	dr.ing. Craciun Eugeniu		SCARA		
DESENAT	Ing. Bulboaca Gheorghita-Marian		1:500		
VERIFICAT	dr.ing. Craciun Eugeniu		DATA		
SEF PROIECT	dr.ing. Craciun Eugeniu		2019	PLANSA PL 2.117	




		NUME	SEMNATURA	CERINTA	REFERAT / EXPERTIZA	DATA
VERIFICATOR						
S.C. AQUA PROJECT S.R.L. Str. Petru Rares, nr, 63, bl. A4, sc. B, Ap. 9 , Piatra Neamt Tel/Fax : 0233/624426 C.U.I. J27/580/2010, C.I.F. RO-27559846			<b>DENUMIREA PROIECTULUI:</b> "MODERNIZARE DRUMURI COMUNALE SI SATESTI IN COMUNA ION CREANGA, JUDETUL NEAMT"			PROIECT Nr. 2019
PROIECTAT <i>dr.ing. Craciun Eugeniu</i>  SCARA		<b>AMPLASAMENT:</b> Comuna Ion Creanga, judetul Neamt <b>BENEFICIAR:</b> Comuna Ion Creanga, judetul Neamt			Faza: SF  <i>Plan de situatie</i>	
DESENAT Ing. Bulboaca Gheorghita-Marian  1:500		<b>DENUMIRE PLANȘĂ:</b>				PLANSA PL 2.118
VERIFICAT <i>dr.ing. Craciun Eugeniu</i>  DATA SEF PROIECT <i>dr.ing. Craciun Eugeniu</i>  2019						

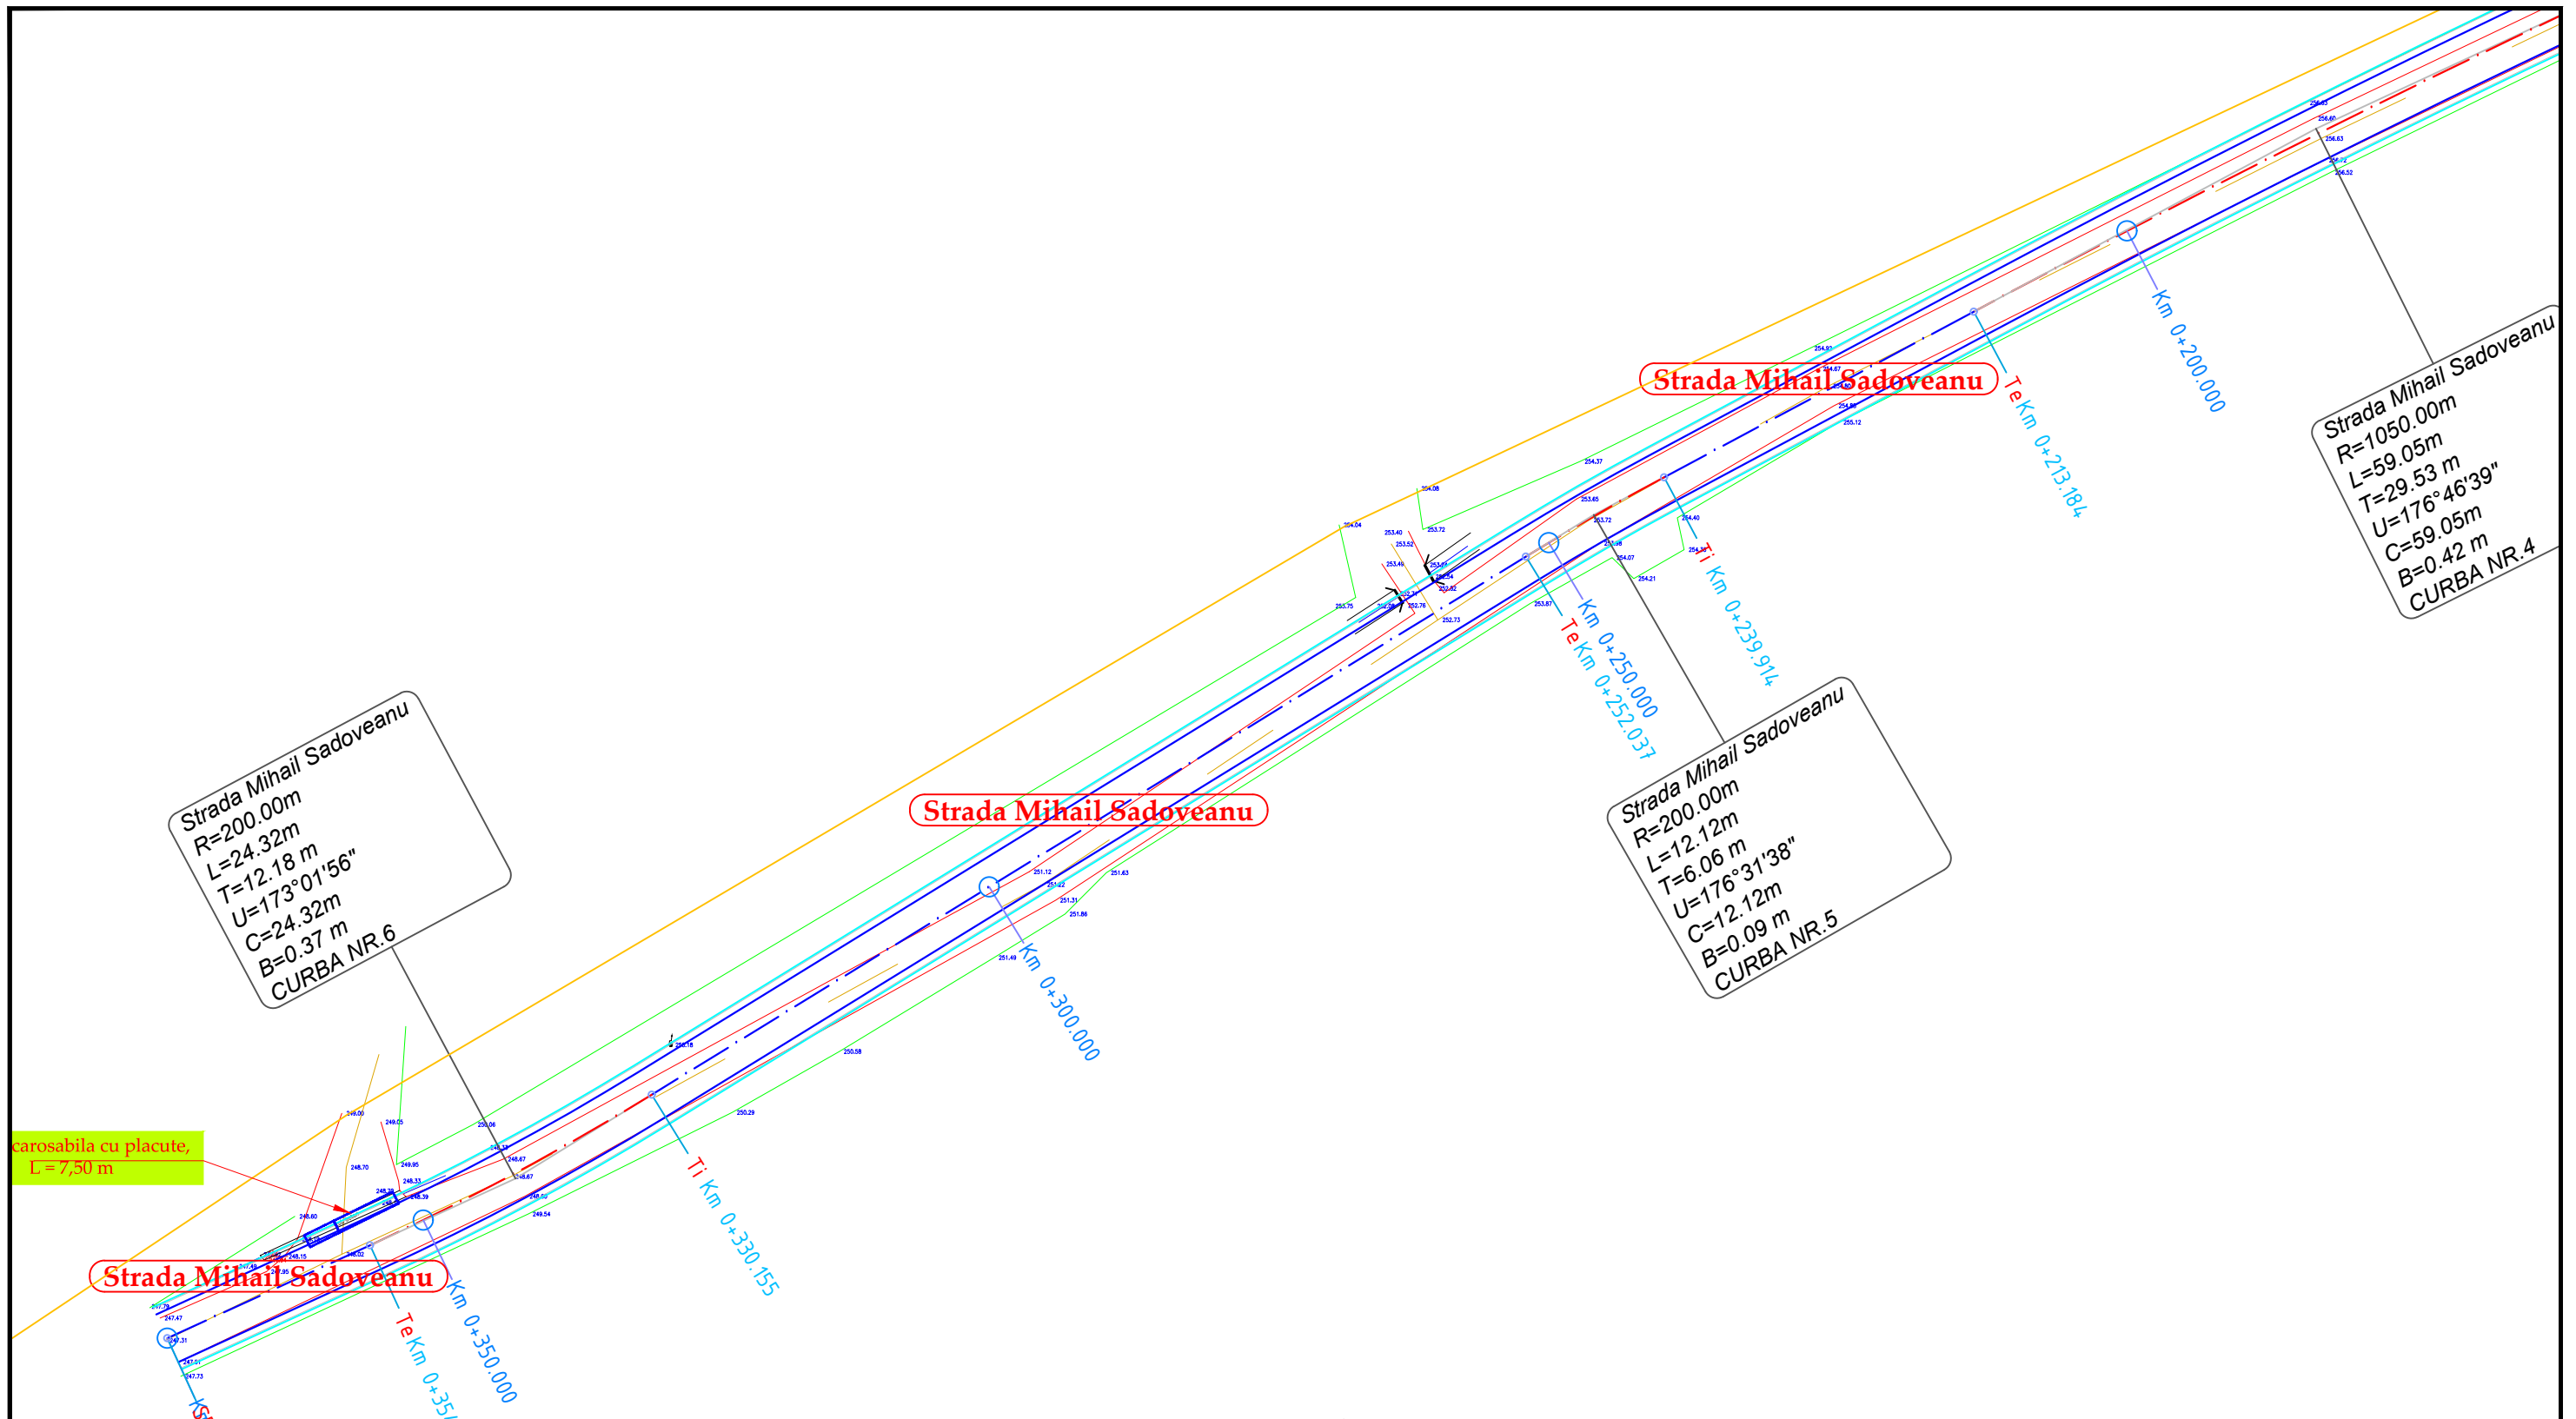


	NUME	SEMNATURA	CERINTA	REFERAT / EXPERTIZA	DATA
VERIFICATOR					
<b>S.C. AQUA PROJECT S.R.L.</b> Str. Petru Rares, nr, 63, bl. A4, sc. B, Ap. 9 , Piatra Neamt Tel/Fax : 0233/624426 C.U.I. J27/580/2010, C.I.F. RO-27559846				<b>DENUMIREA PROIECTULUI:</b> "MODERNIZARE DRUMURI COMUNALE SI SATESTI IN COMUNA ION CREANGA, JUDETUL NEAMT"	PROIECT Nr. 2019
		<b>AMPLASAMENT:</b> Comuna Ion Creanga, judetul Neamt <b>BENEFICIAR:</b> Comuna Ion Creanga, judetul Neamt		<b>DENUMIRE PLANȘĂ:</b> Plan de situatie	
PROIECTAT	dr.ing. Craciun Eugeniu		SCARA		Faza: SF
DESEINAT	Ing. Bulboaca Gheorghita-Marian		1:500		
VERIFICAT	dr.ing. Craciun Eugeniu		DATA		
SEF PROIECT	dr.ing. Craciun Eugeniu		2019		PLANSA PL 2.119

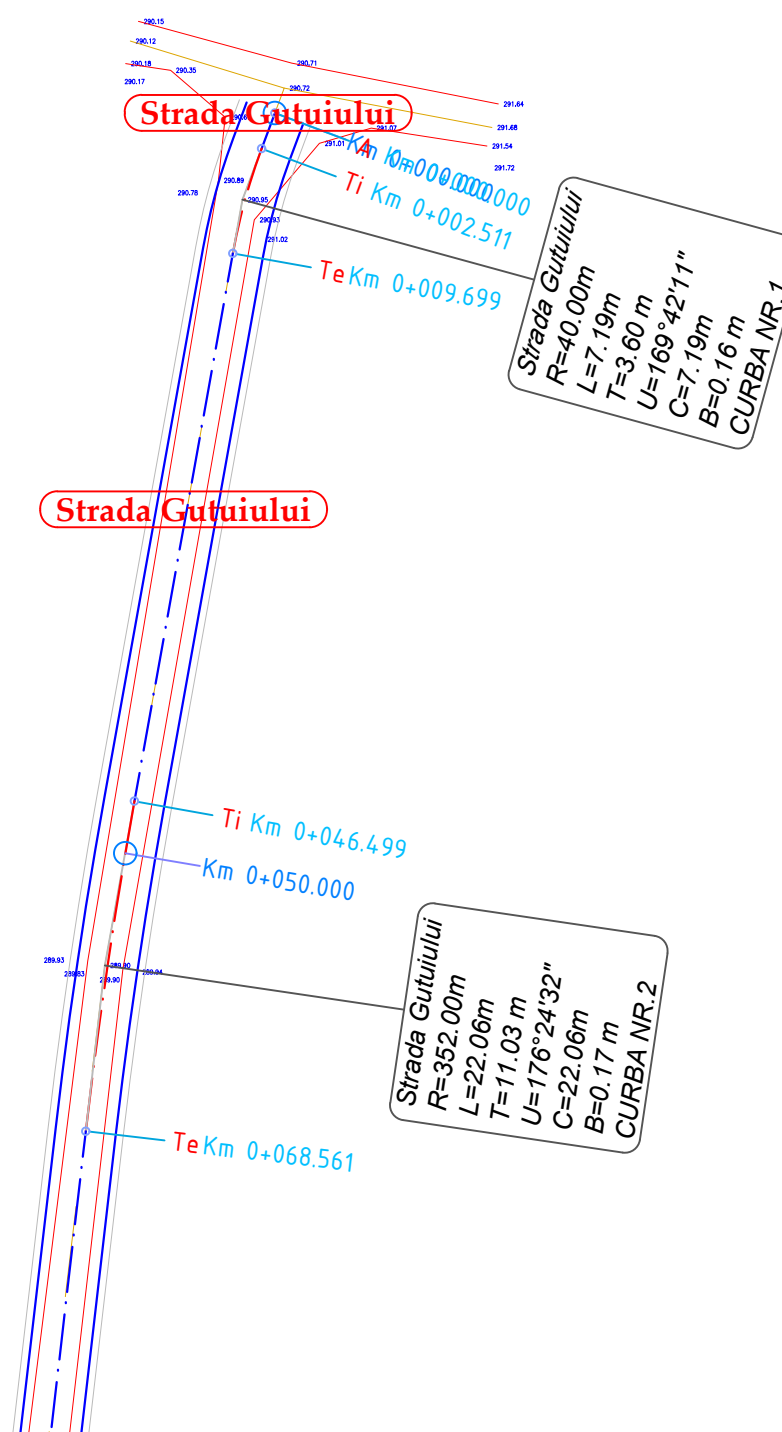


		NUME	SEMNATURA	CERINTA	REFERAT / EXPERTIZA	DATA
VERIFICATOR						
S.C. AQUA PROJECT S.R.L. Str. Petru Rares, nr, 63, bl. A4, sc. B, Ap. 9 , Piatra Neamt Tel/Fax : 0233/624426 C.U.I. J27/580/2010, C.I.F. RO-27559846				<b>DENUMIREA PROIECTULUI:</b> "MODERNIZARE DRUMURI COMUNALE SI SATESTI IN COMUNA ION CREANGA, JUDETUL NEAMT"		PROIECT Nr. 2019
				<b>AMPLASAMENT:</b> Comuna Ion Creanga, judetul Neamt <b>BENEFICIAR:</b> Comuna Ion Creanga, judetul Neamt		
PROIECTAT	dr.ing. Craciun Eugeniu		SCARA	<i>Plan de situatie</i>		Faza: SF
DESENAT	Ing. Bulboaca Gheorghita-Marian		1:500			
VERIFICAT	dr.ing. Craciun Eugeniu		DATA			
SEF PROIECT	dr.ing. Craciun Eugeniu		2019			
						PLANSĂ PL 2.120

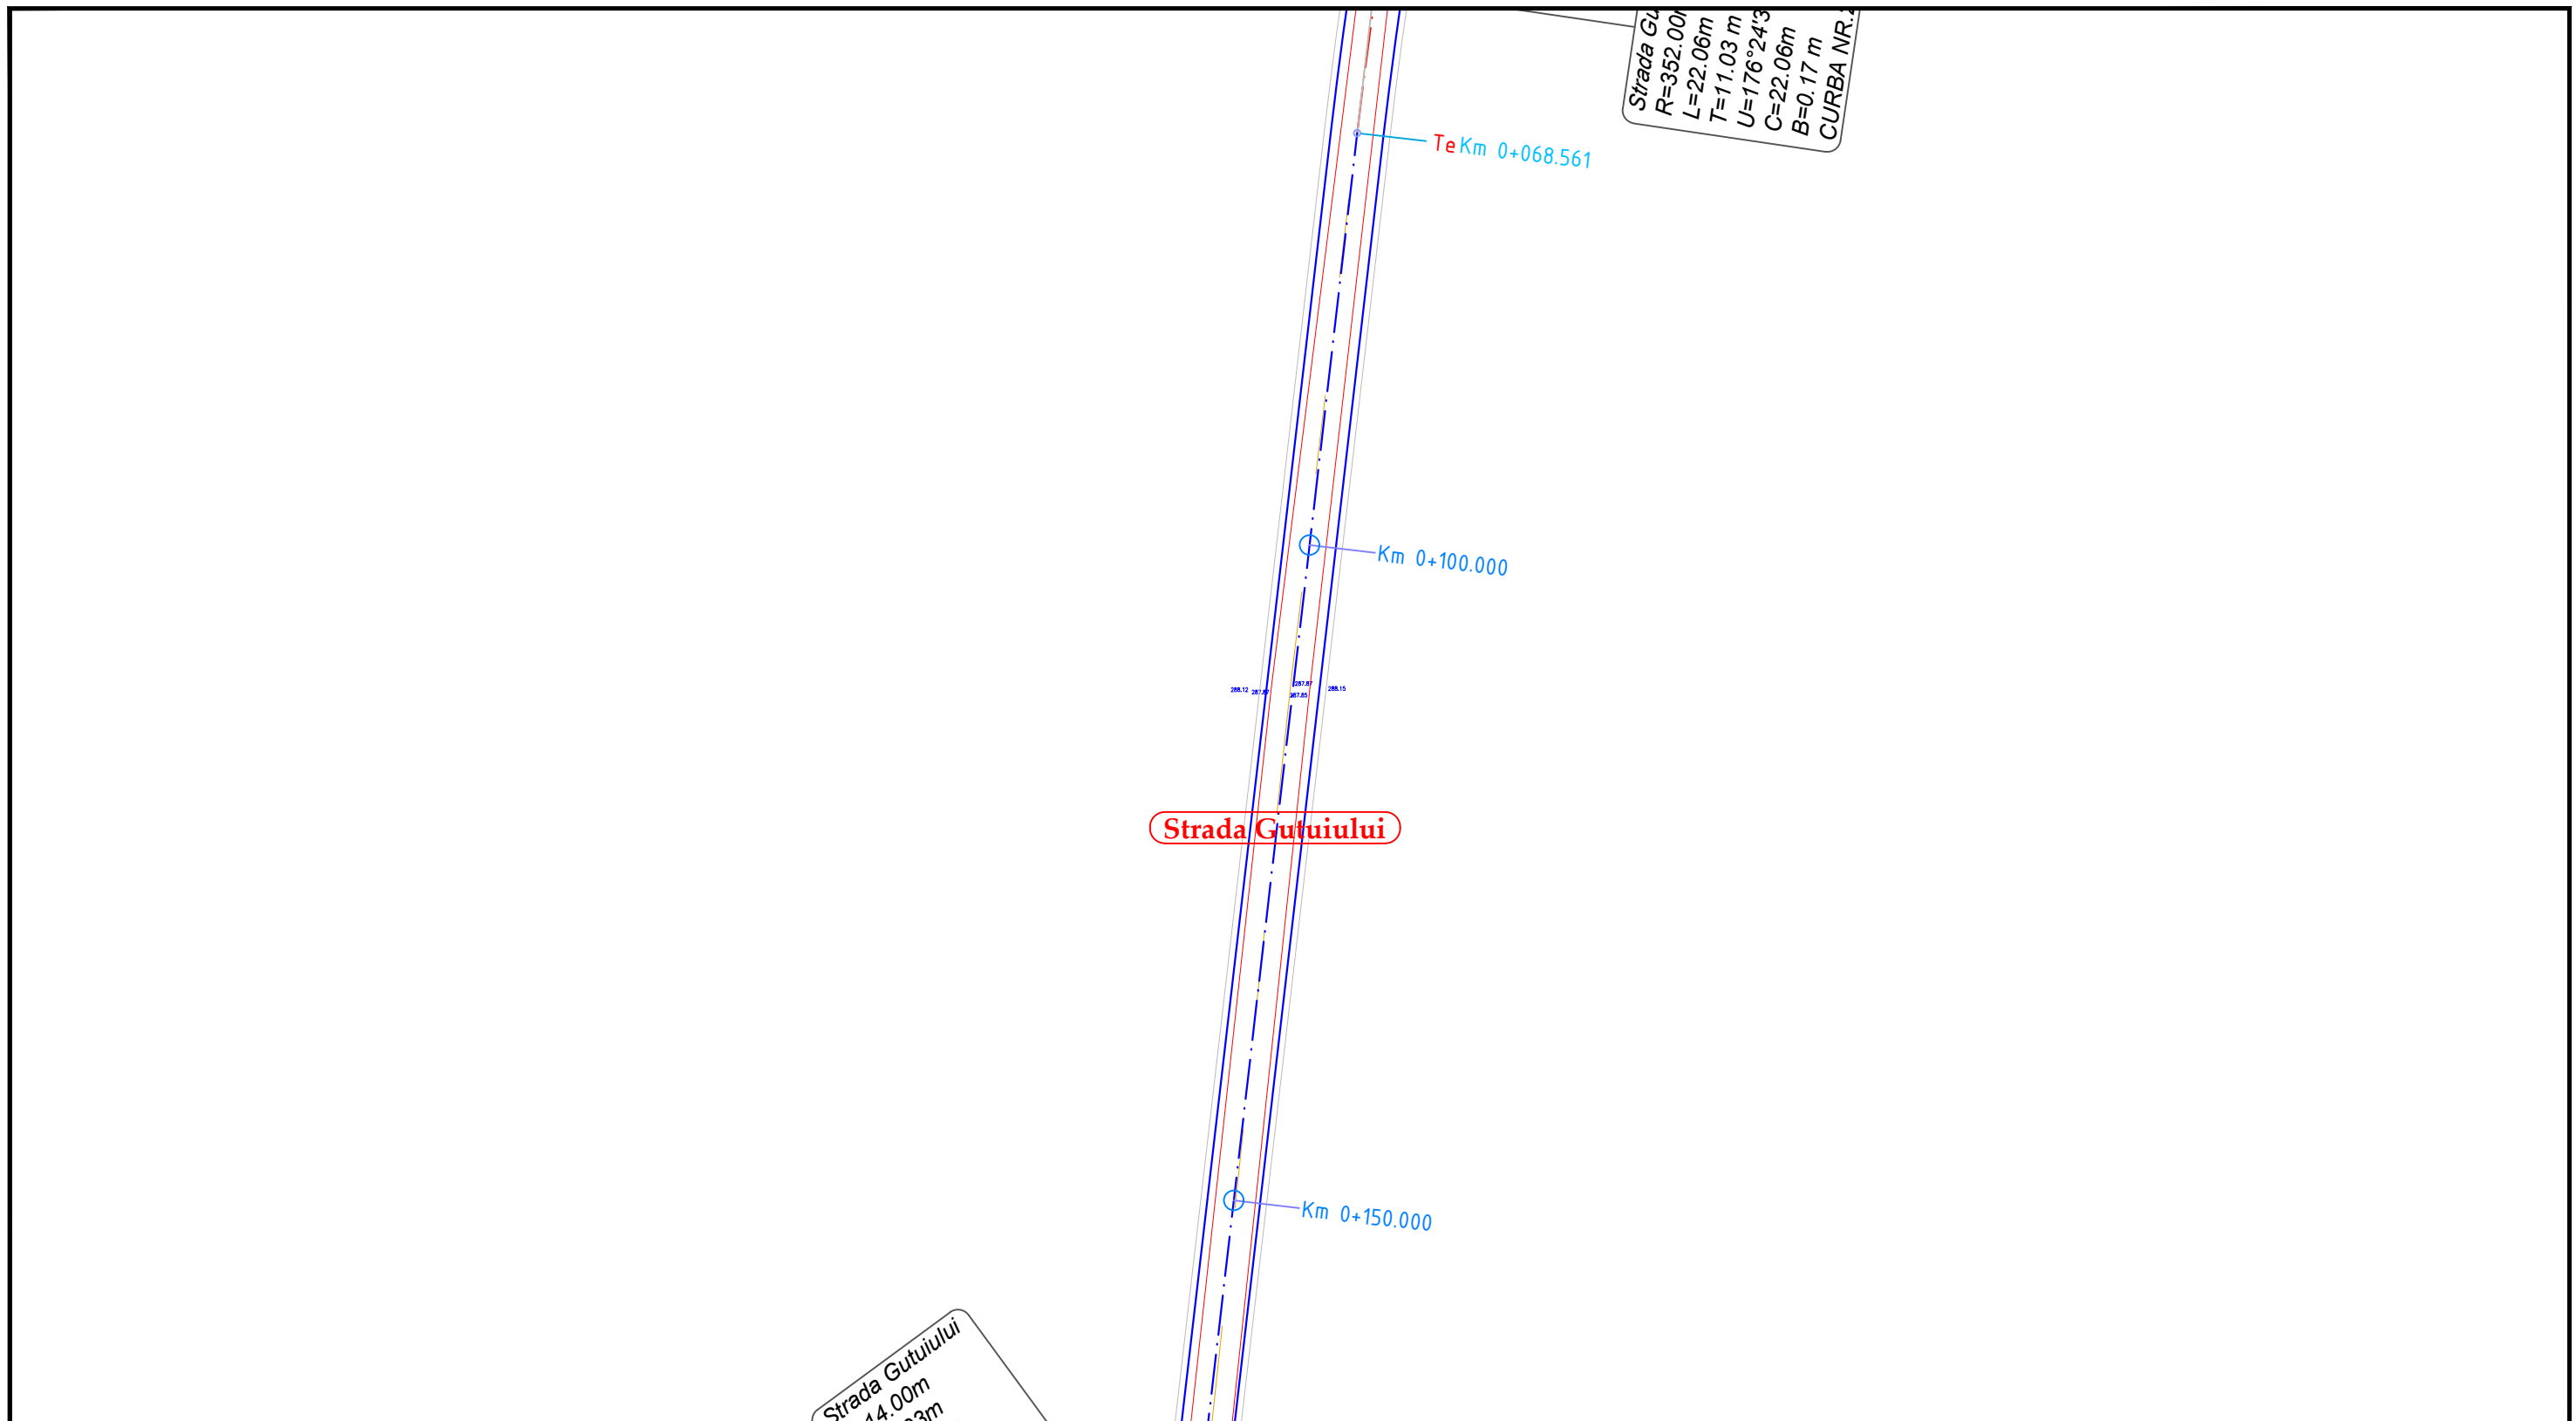



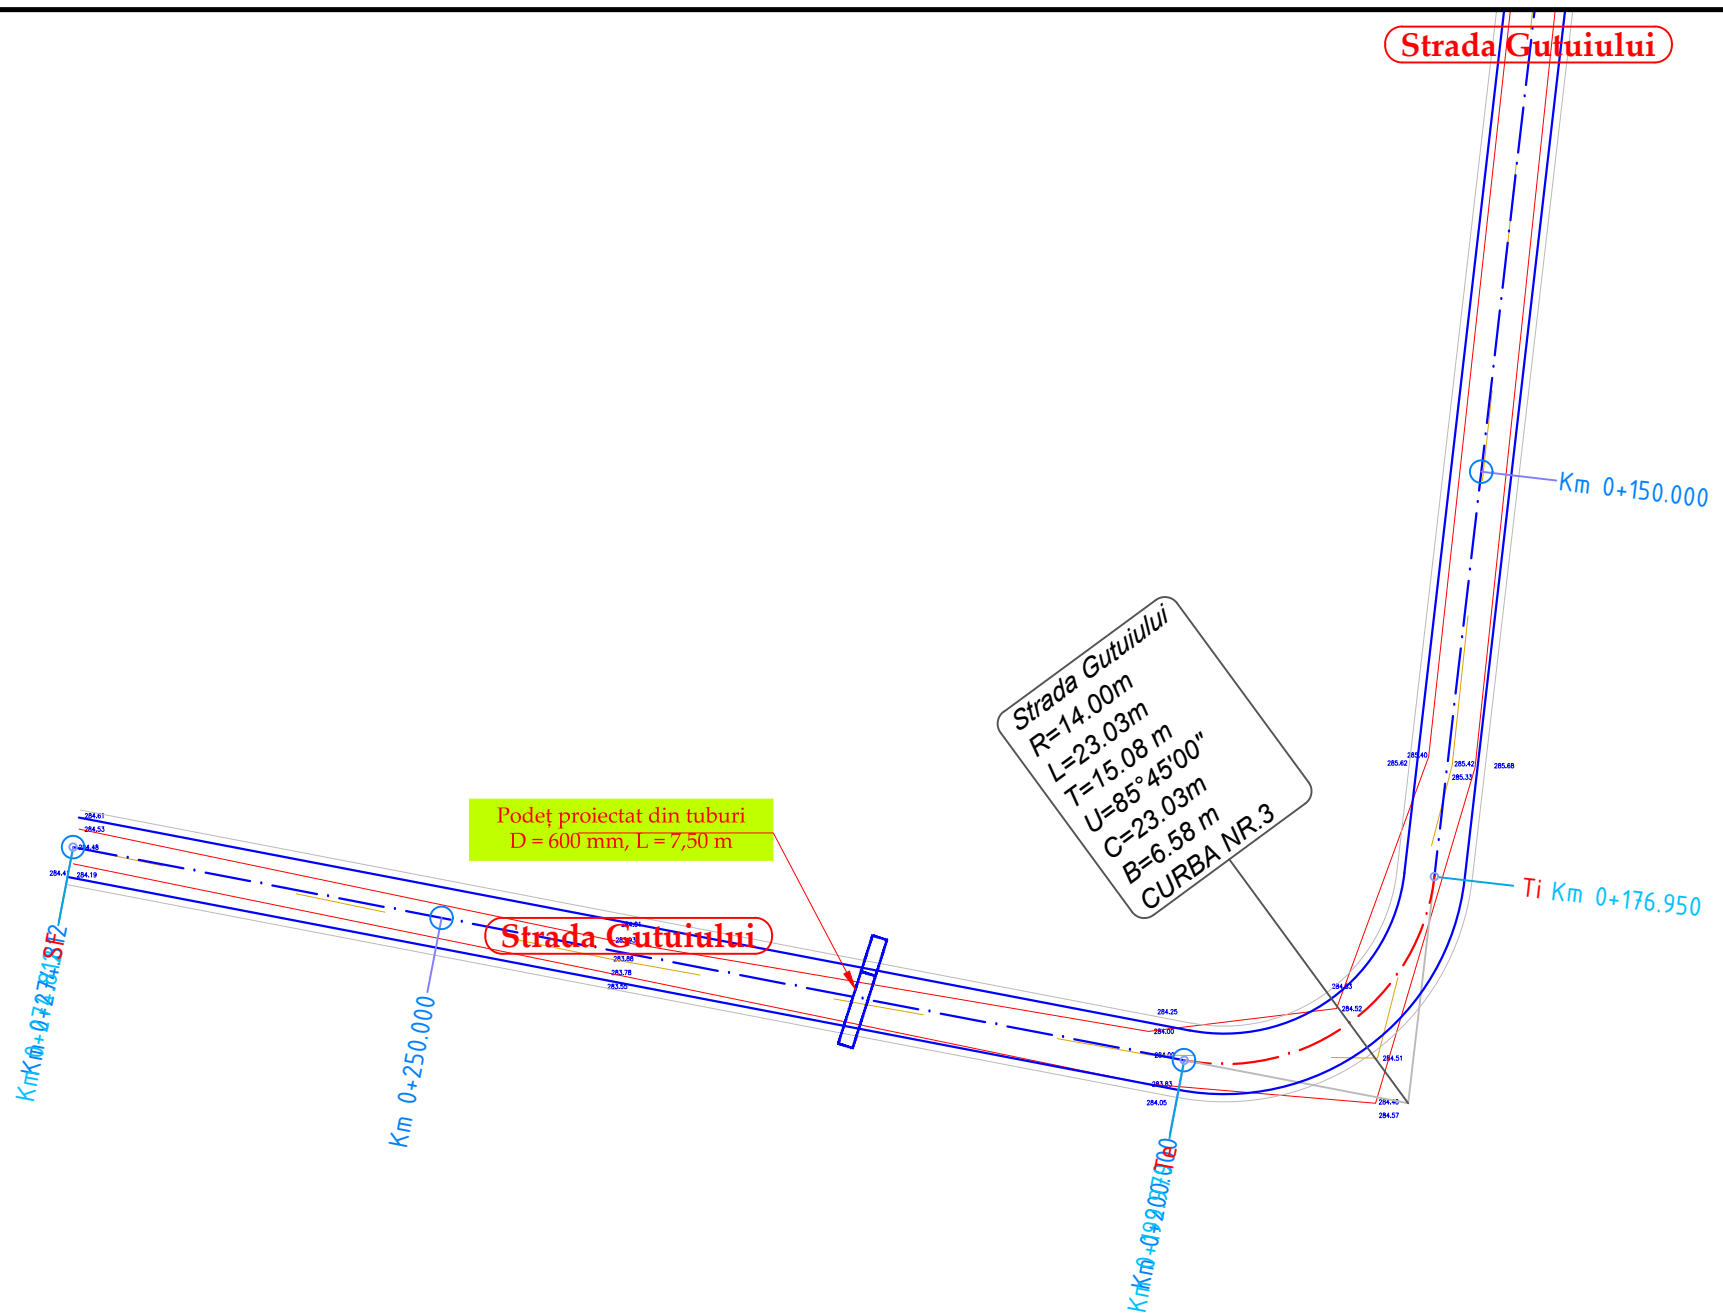


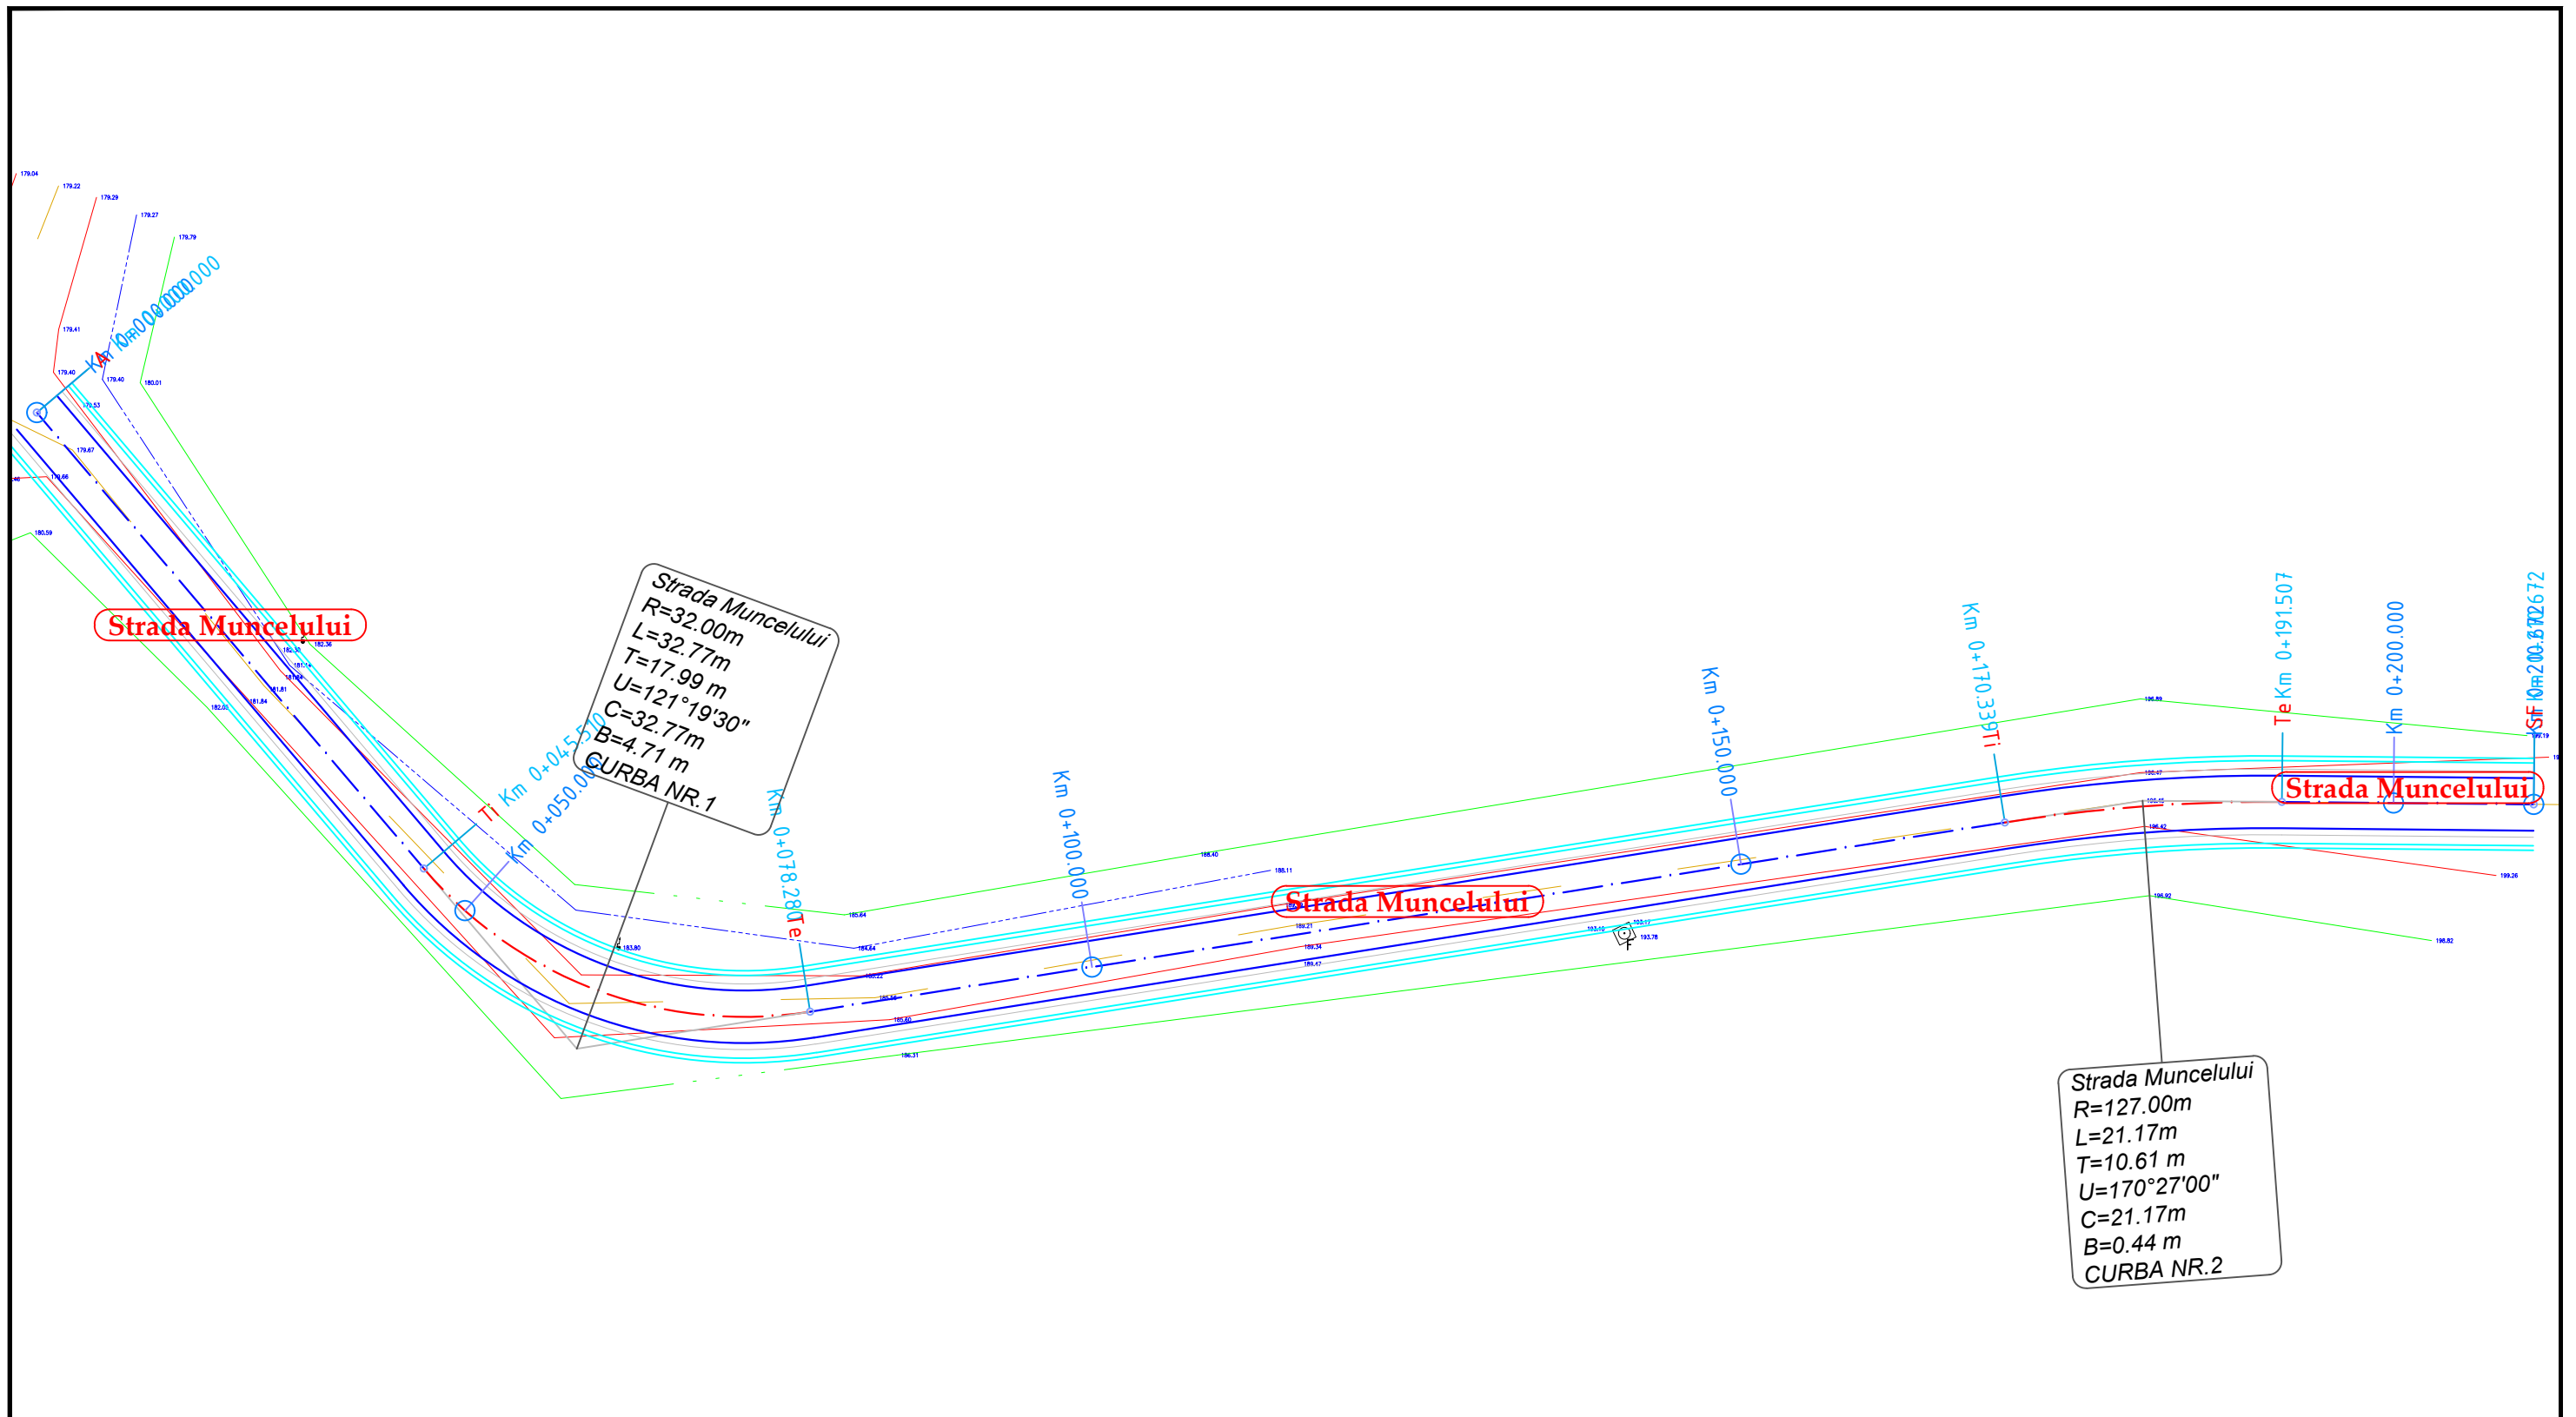
		NUME	SEMNATURA	CERINTA	REFERAT / EXPERTIZA	DATA	
VERIFICATOR							
S.C. AQUA PROJECT S.R.L. Str. Petru Rares, nr, 63, bl. A4, sc. B, Ap. 9 , Piatra Neamt Tel/Fax : 0233/624426 C.U.I. J27/580/2010, C.I.F. RO-27559846			<b>DENUMIREA PROIECTULUI:</b> "MODERNIZARE DRUMURI COMUNALE SI SATESTI IN COMUNA ION CREANGA, JUDETUL NEAMT"			PROIECT Nr. 2019	
			<b>AMPLASAMENT:</b> Comuna Ion Creanga, judetul Neamt <b>BENEFICIAR:</b> Comuna Ion Creanga, judetul Neamt				
PROIECTAT	dr.ing. Craciun Eugeniu		SCARA	<b>DENUMIRE PLANSĂ:</b>  <i>Plan de situatie</i>			Faza: SF
DESENAT	Ing. Bulboaca Gheorghita-Marian		1:500				
VERIFICAT	dr.ing. Craciun Eugeniu		DATA				
SEF PROIECT	dr.ing. Craciun Eugeniu		2019				
						PLANSA PL 2.121	

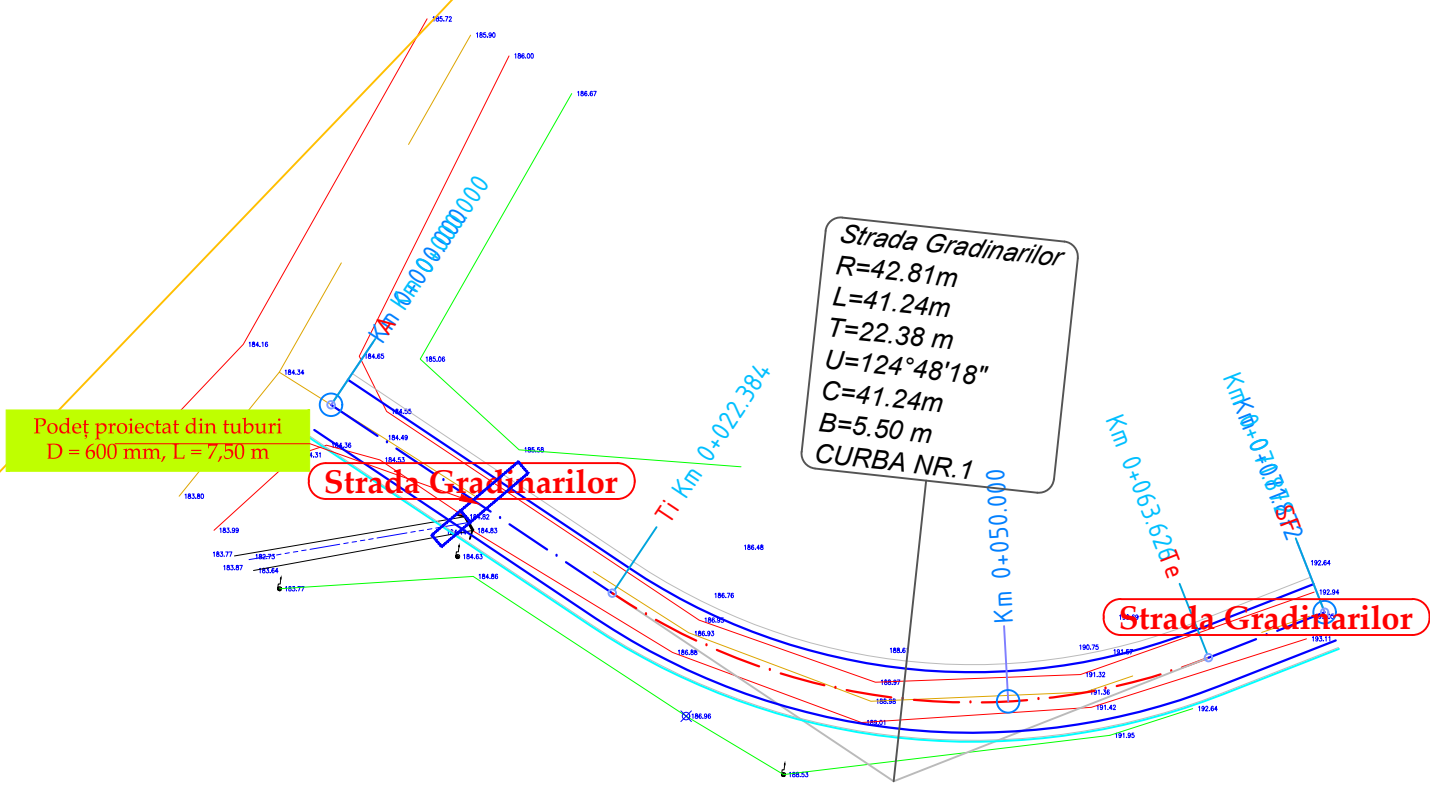

	NUME	SEMNATURA	CERINTA	REFERAT / EXPERTIZA	DATA
VERIFICATOR					
<b>S.C. AQUA PROJECT S.R.L.</b> Str. Petru Rares, nr, 63, bl. A4, sc. B, Ap. 9 , Piatra Neamt Tel/Fax : 0233/624426 C.U.I. J27/580/2010, C.I.F. RO-27559846				<b>DENUMIREA PROIECTULUI:</b> "MODERNIZARE DRUMURI COMUNALE SI SATESTI IN COMUNA ION CREANGA, JUDETUL NEAMT"	PROIECT Nr. 2019
		<b>AMPLASAMENT:</b> Comuna Ion Creanga, judetul Neamt <b>BENEFICIAR:</b> Comuna Ion Creanga, judetul Neamt			
PROIECTAT	dr.ing. Craciun Eugeniu		SCARA	<b>DENUMIRE PLANȘĂ:</b>  <i>Plan de situatie</i>	
DESENAT	Ing. Bulboaca Gheorghita-Marian		1:500		
VERIFICAT	dr.ing. Craciun Eugeniu		DATA		
SEF PROIECT	dr.ing. Craciun Eugeniu		2019		
					Faza: SF  PLANSA PL 2.122




	NUME	SEMNATURA	CERINTA	REFERAT / EXPERTIZA	DATA
VERIFICATOR					
<b>S.C. AQUA PROJECT S.R.L.</b> Str. Petru Rares, nr. 63, bl. A4, sc. B, Ap. 9, Piatra Neamt Tel/Fax : 0233/624426 C.U.I. J27/580/2010, C.I.F. RO-27559846				<b>DENUMIREA PROIECTULUI:</b> "MODERNIZARE DRUMURI COMUNALE SI SATESTI IN COMUNA ION CREANGA, JUDETUL NEAMT"	PROIECT Nr. 2019
		<b>AMPLASAMENT:</b> Comuna Ion Creanga, judetul Neamt <b>BENEFICIAR:</b> Comuna Ion Creanga, judetul Neamt			
PROIECTAT	dr.ing. Craciun Eugeniu		SCARA	<i>Plan de situatie</i>	
DESENAT	Ing. Bulboaca Gheorghita-Marian		1:500		
VERIFICAT	dr.ing. Craciun Eugeniu		DATA		
SEF PROIECT	dr.ing. Craciun Eugeniu		2019		PLANSA PL 2.123




		NUME	SEMNATURA	CERINTA	REFERAT / EXPERTIZA	DATA
VERIFICATOR						
S.C. AQUA PROJECT S.R.L. Str. Petru Rares, nr, 63, bl. A4, sc. B, Ap. 9 , Piatra Neamt Tel/Fax : 0233/624426 C.U.I. J27/580/2010, C.I.F. RO-27559846			<b>DENUMIREA PROIECTULUI:</b> "MODERNIZARE DRUMURI COMUNALE SI SATESTI IN COMUNA ION CREANGA, JUDETUL NEAMT"		PROIECT Nr. 2019	
PROIECTAT <i>dr.ing. Craciun Eugeniu</i> SCARA		<b>AMPLASAMENT:</b> Comuna Ion Creanga, judetul Neamt <b>BENEFICIAR:</b> Comuna Ion Creanga, judetul Neamt		Faza: SF		
DESENAT Ing. Bulboaca Gheorghita-Marian  1:500		<b>DENUMIRE PLANȘĂ:</b> <i>Plan de situatie</i>			PLANSA PL 2.124	
VERIFICAT <i>dr.ing. Craciun Eugeniu</i> DATA						
SEF PROIECT <i>dr.ing. Craciun Eugeniu</i> 2019						



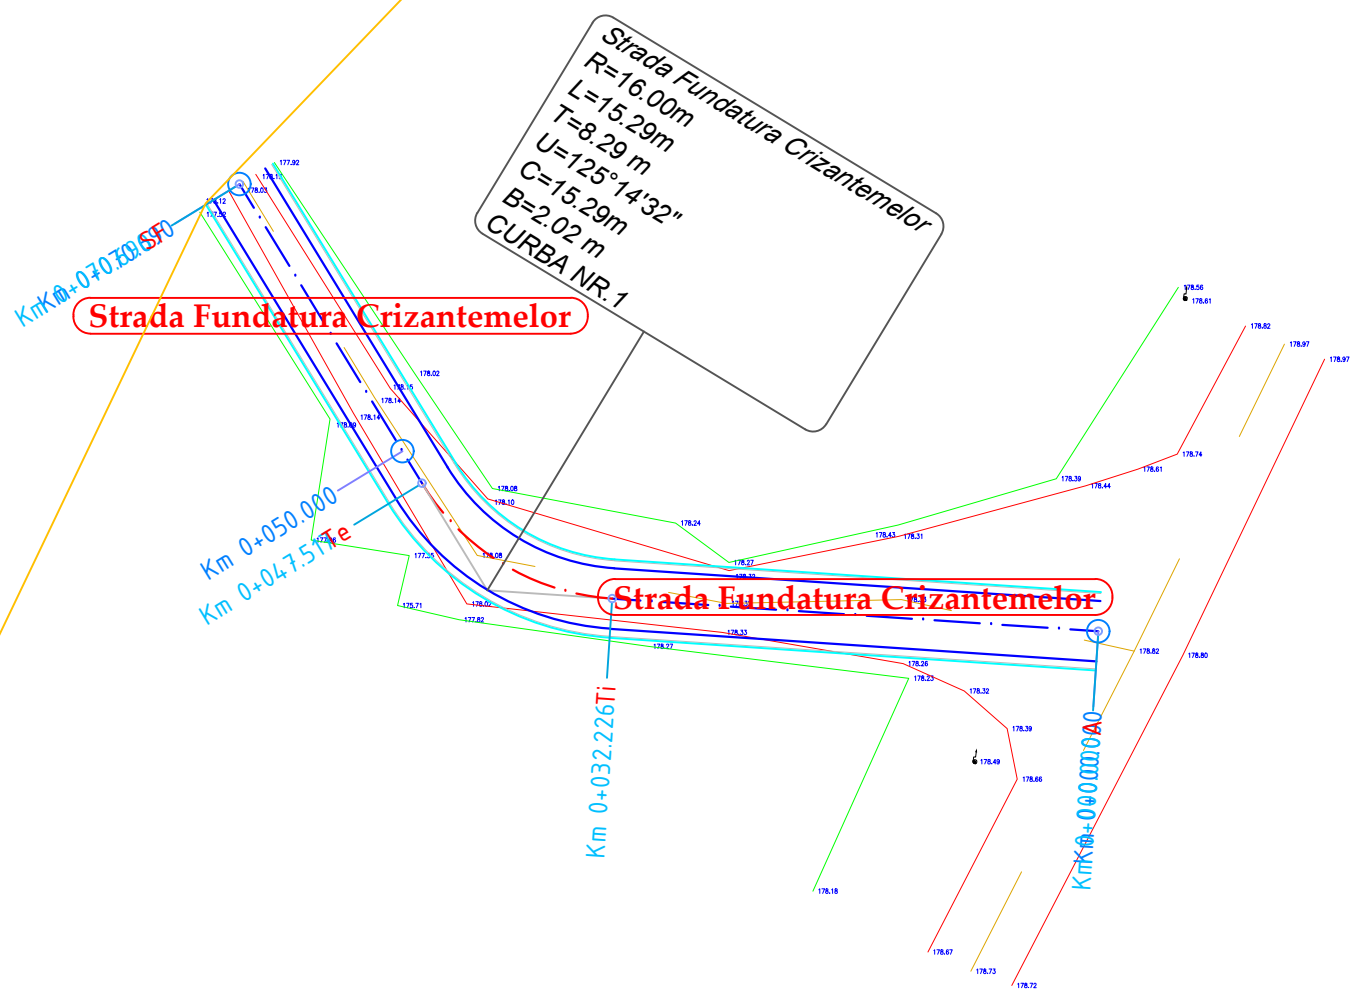




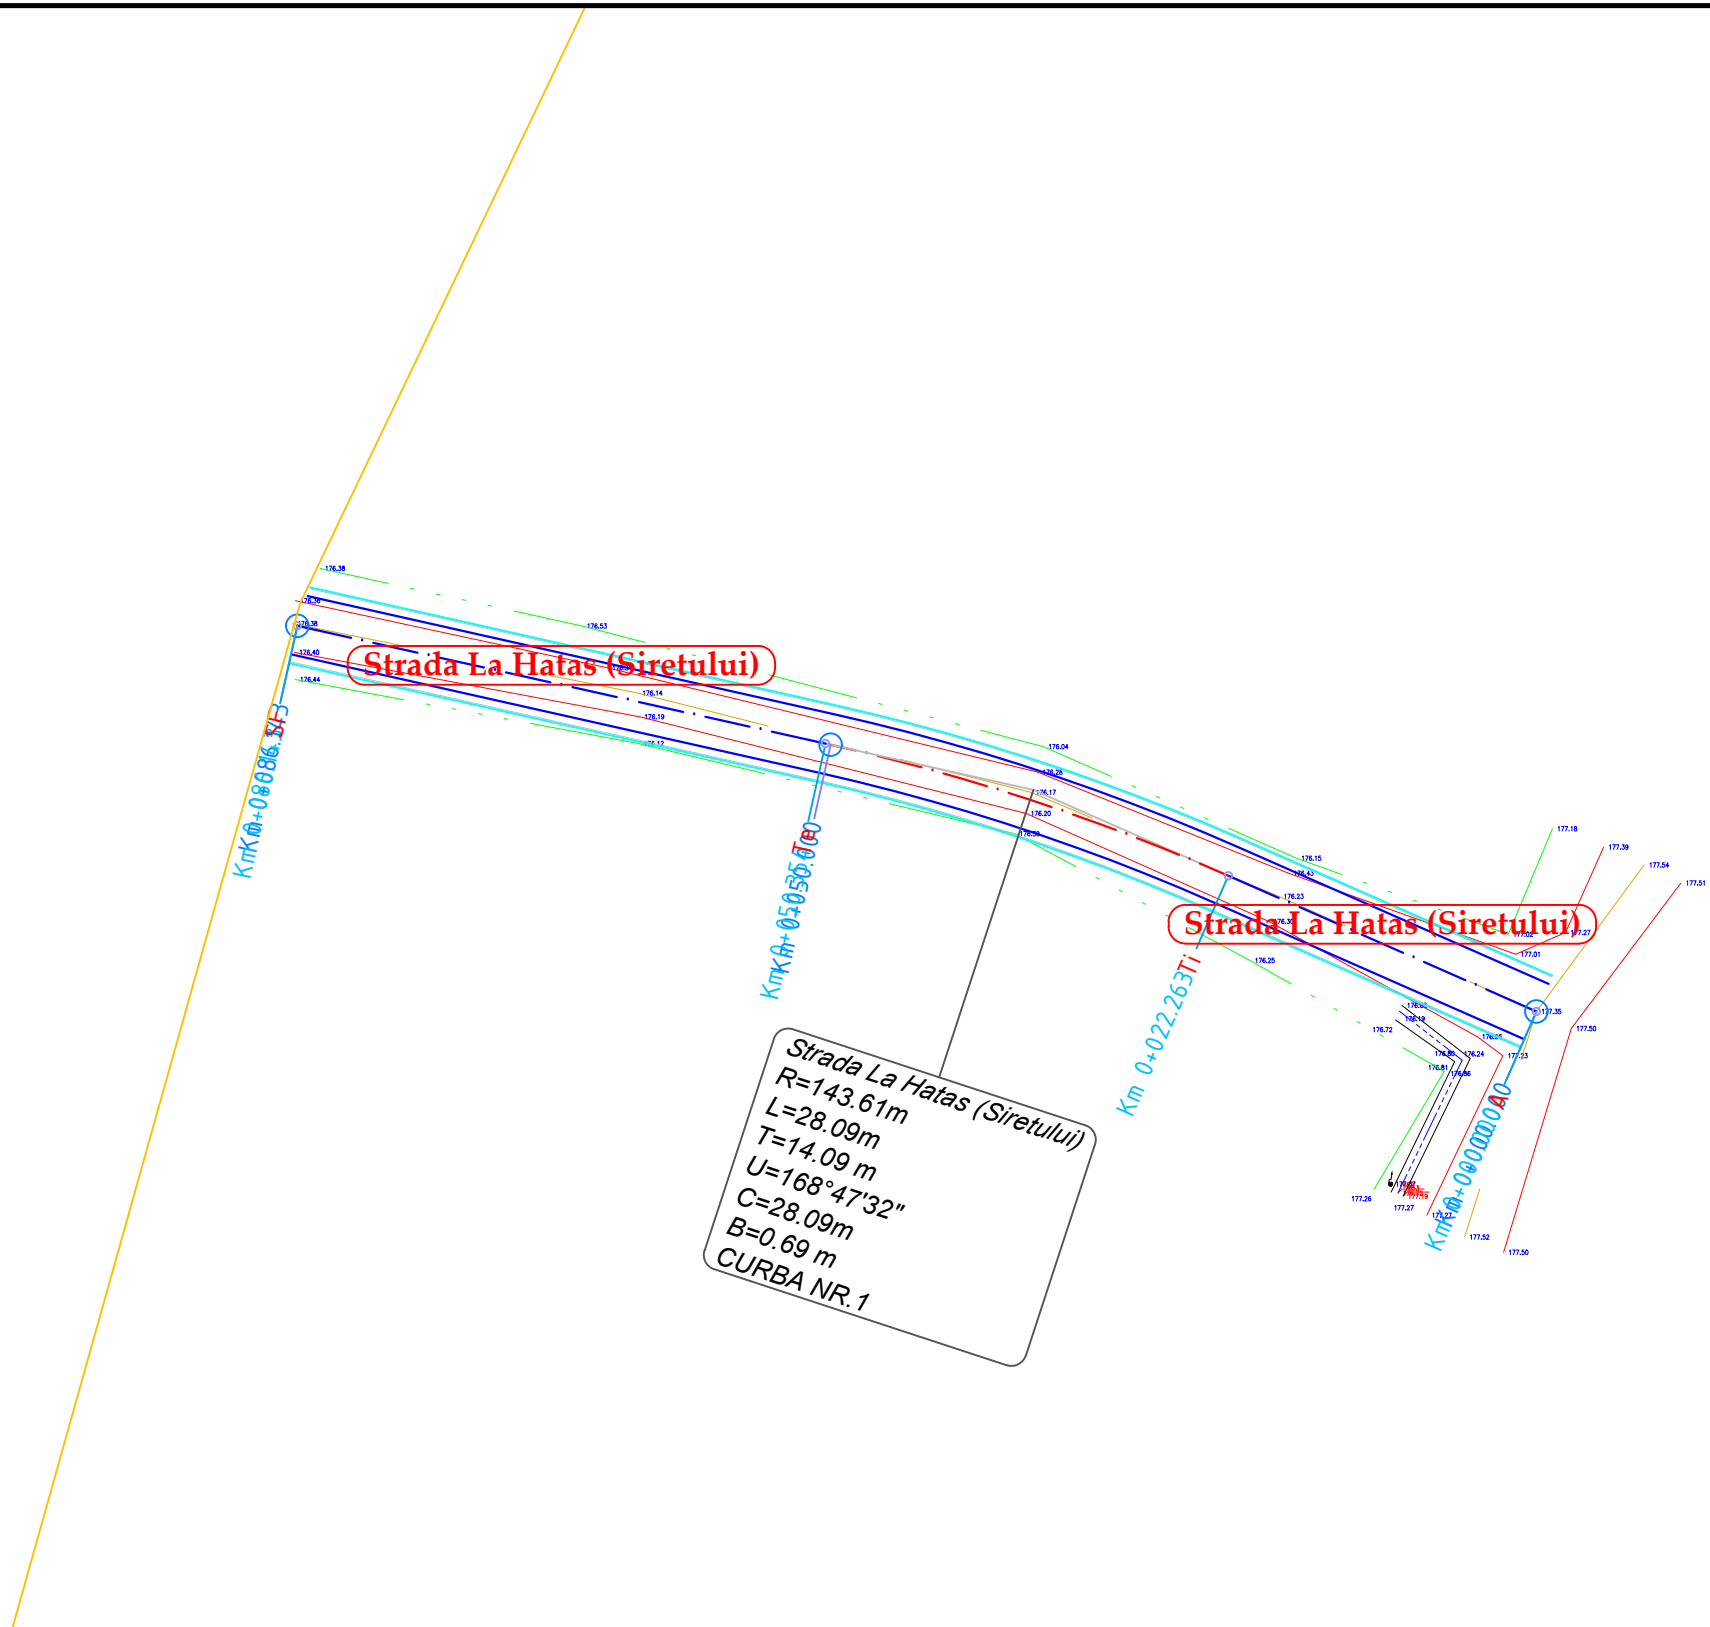


VERIFICATOR	NUME	SEMNATURA	CERINTA	REFERAT / EXPERTIZA	DATA
S.C. AQUA PROJECT S.R.L. Str. Petru Rares, nr. 63, bl. A4, sc. B, Ap. 9, Piatra Neamt Tel/Fax : 0233/624426 C.U.I. J27/580/2010, C.I.F. RO-27559846				<b>DENUMIREA PROIECTULUI:</b> "MODERNIZARE DRUMURI COMUNALE SI SATESTI IN COMUNA ION CREANGA, JUDETUL NEAMT"	PROIECT Nr. 2019
				<b>AMPLASAMENT:</b> Comuna Ion Creanga, judetul Neamt <b>BENEFICIAR:</b> Comuna Ion Creanga, judetul Neamt	
PROIECTAT	dr.ing. Craciun Eugeniu		SCARA	<b>DENUMIRE PLANȘĂ:</b>	Faza: SF
DESENAT	Ing. Bulboaca Gheorghita-Marian		1:500	<i>Plan de situatie</i>	PLANSA PL 2.125
VERIFICAT	dr.ing. Craciun Eugeniu		DATA		
SEF PROIECT	dr.ing. Craciun Eugeniu		2019		

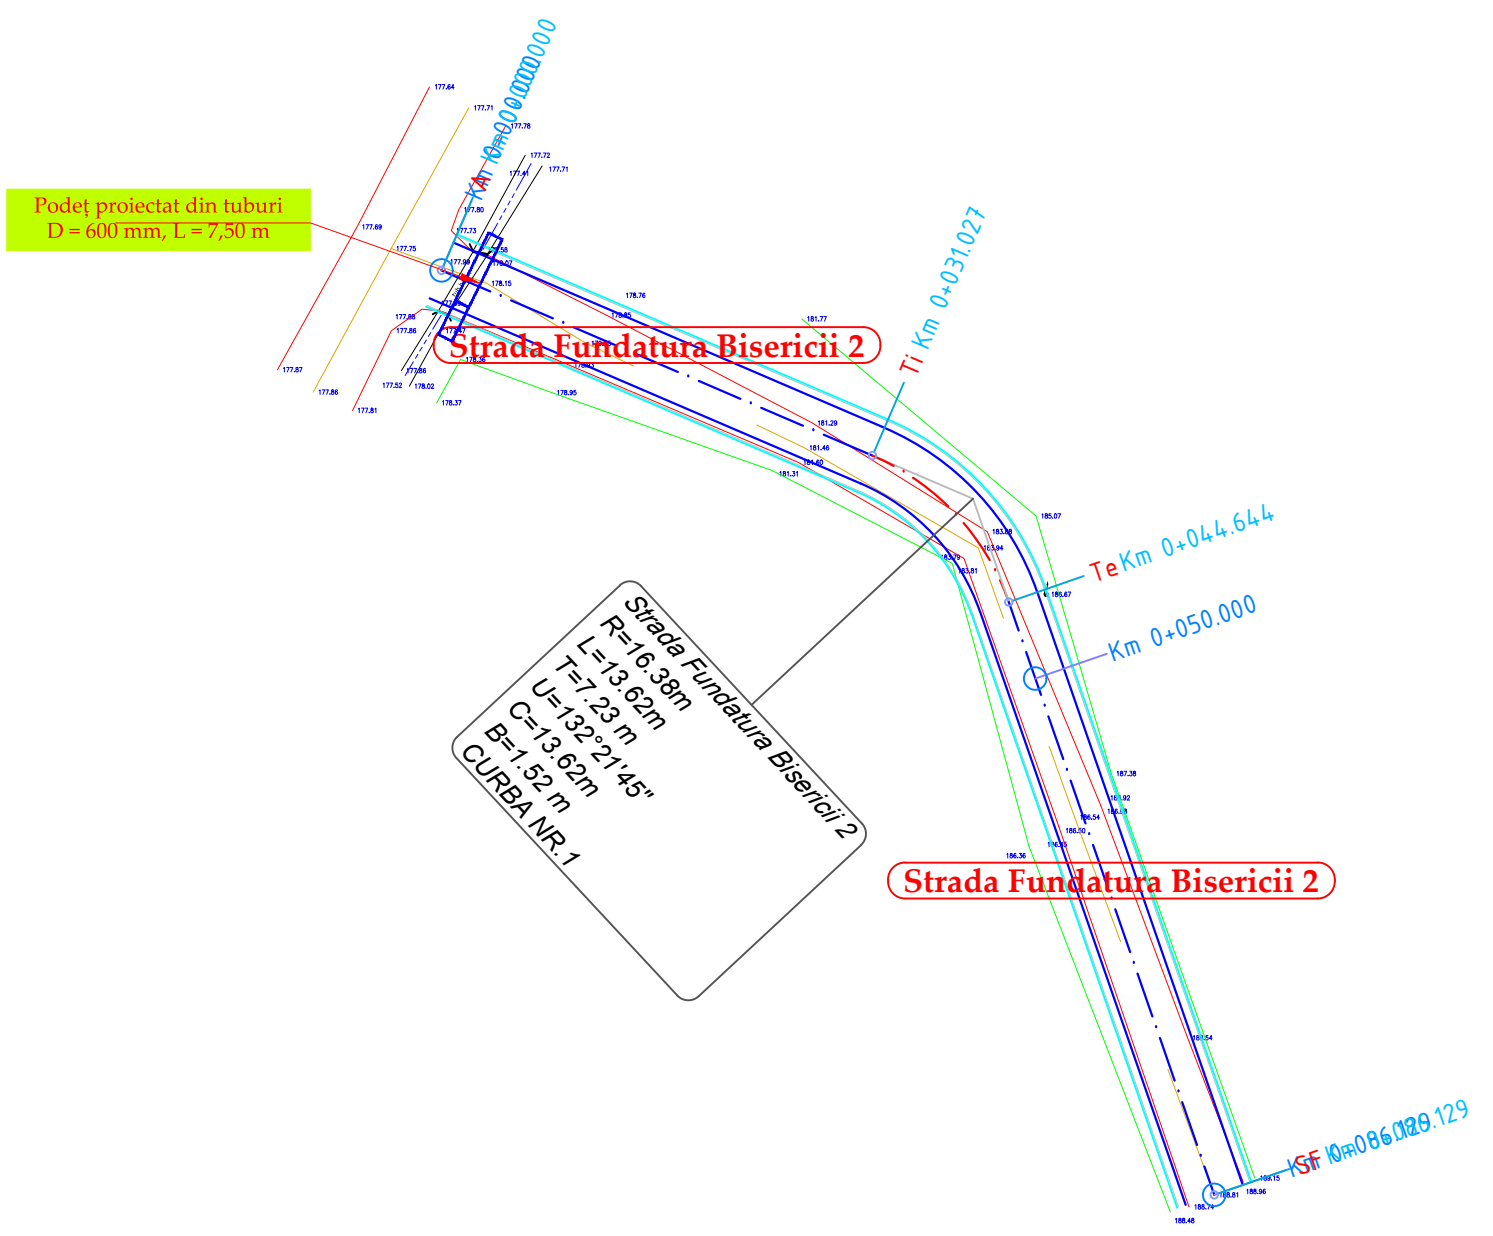


Strada La Hatas (Siretului)  
 R=143.61m  
 L=28.09m  
 T=14.09m  
 U=168°47'32"  
 C=28.09m  
 B=0.69m  
 CURBA NR.1

		NUME	SEMNATURA	CERINTA	REFERAT / EXPERTIZA	DATA
VERIFICATOR						
S.C. AQUA PROJECT S.R.L. Str. Petru Rares, nr. 63, bl. A4, sc. B, Ap. 9, Piatra Neamt Tel/Fax : 0233/624426 C.U.I. J27/580/2010, C.I.F. RO-27559846			<b>DENUMIREA PROIECTULUI:</b> "MODERNIZARE DRUMURI COMUNALE SI SATESTI IN COMUNA ION CREANGA, JUDETUL NEAMT"			PROIECT Nr. 2019
PROIECTAT <i>dr.ing. Craciun Eugeniu</i> SCARA		<b>AMPLASAMENT:</b> Comuna Ion Creanga, judetul Neamt <b>BENEFICIAR:</b> Comuna Ion Creanga, judetul Neamt			Faza: SF	
DESENAT Ing. Bulboaca Gheorghita-Marian  1:500		<b>DENUMIRE PLANȘĂ:</b> <i>Plan de situatie</i>				PLANSA PL 2.126
VERIFICAT <i>dr.ing. Craciun Eugeniu</i> DATA SEF PROIECT <i>dr.ing. Craciun Eugeniu</i> 2019						




	NUME	SEMNATURA	CERINTA	REFERAT / EXPERTIZA	DATA
VERIFICATOR					
<b>S.C. AQUA PROJECT S.R.L.</b> Str. Petru Rares, nr. 63, bl. A4, sc. B, Ap. 9 , Piatra Neamt Tel/Fax : 0233/624426 C.U.I. J27/580/2010, C.I.F. RO-27559846				<b>DENUMIREA PROIECTULUI:</b> "MODERNIZARE DRUMURI COMUNALE SI SATESTI IN COMUNA ION CREANGA, JUDETUL NEAMT"	PROIECT Nr. 2019
		<b>AMPLASAMENT:</b> Comuna Ion Creanga, judetul Neamt <b>BENEFICIAR:</b> Comuna Ion Creanga, judetul Neamt		<b>DENUMIRE PLANȘĂ:</b>  <i>Plan de situatie</i>	
PROIECTAT	dr.ing. Craciun Eugeniu		SCARA		Faza: SF
DESENAT	Ing. Bulboaca Gheorghita-Marian		1:500		PLANSA PL 2.127
VERIFICAT	dr.ing. Craciun Eugeniu		DATA		
SEF PROIECT	dr.ing. Craciun Eugeniu		2019		



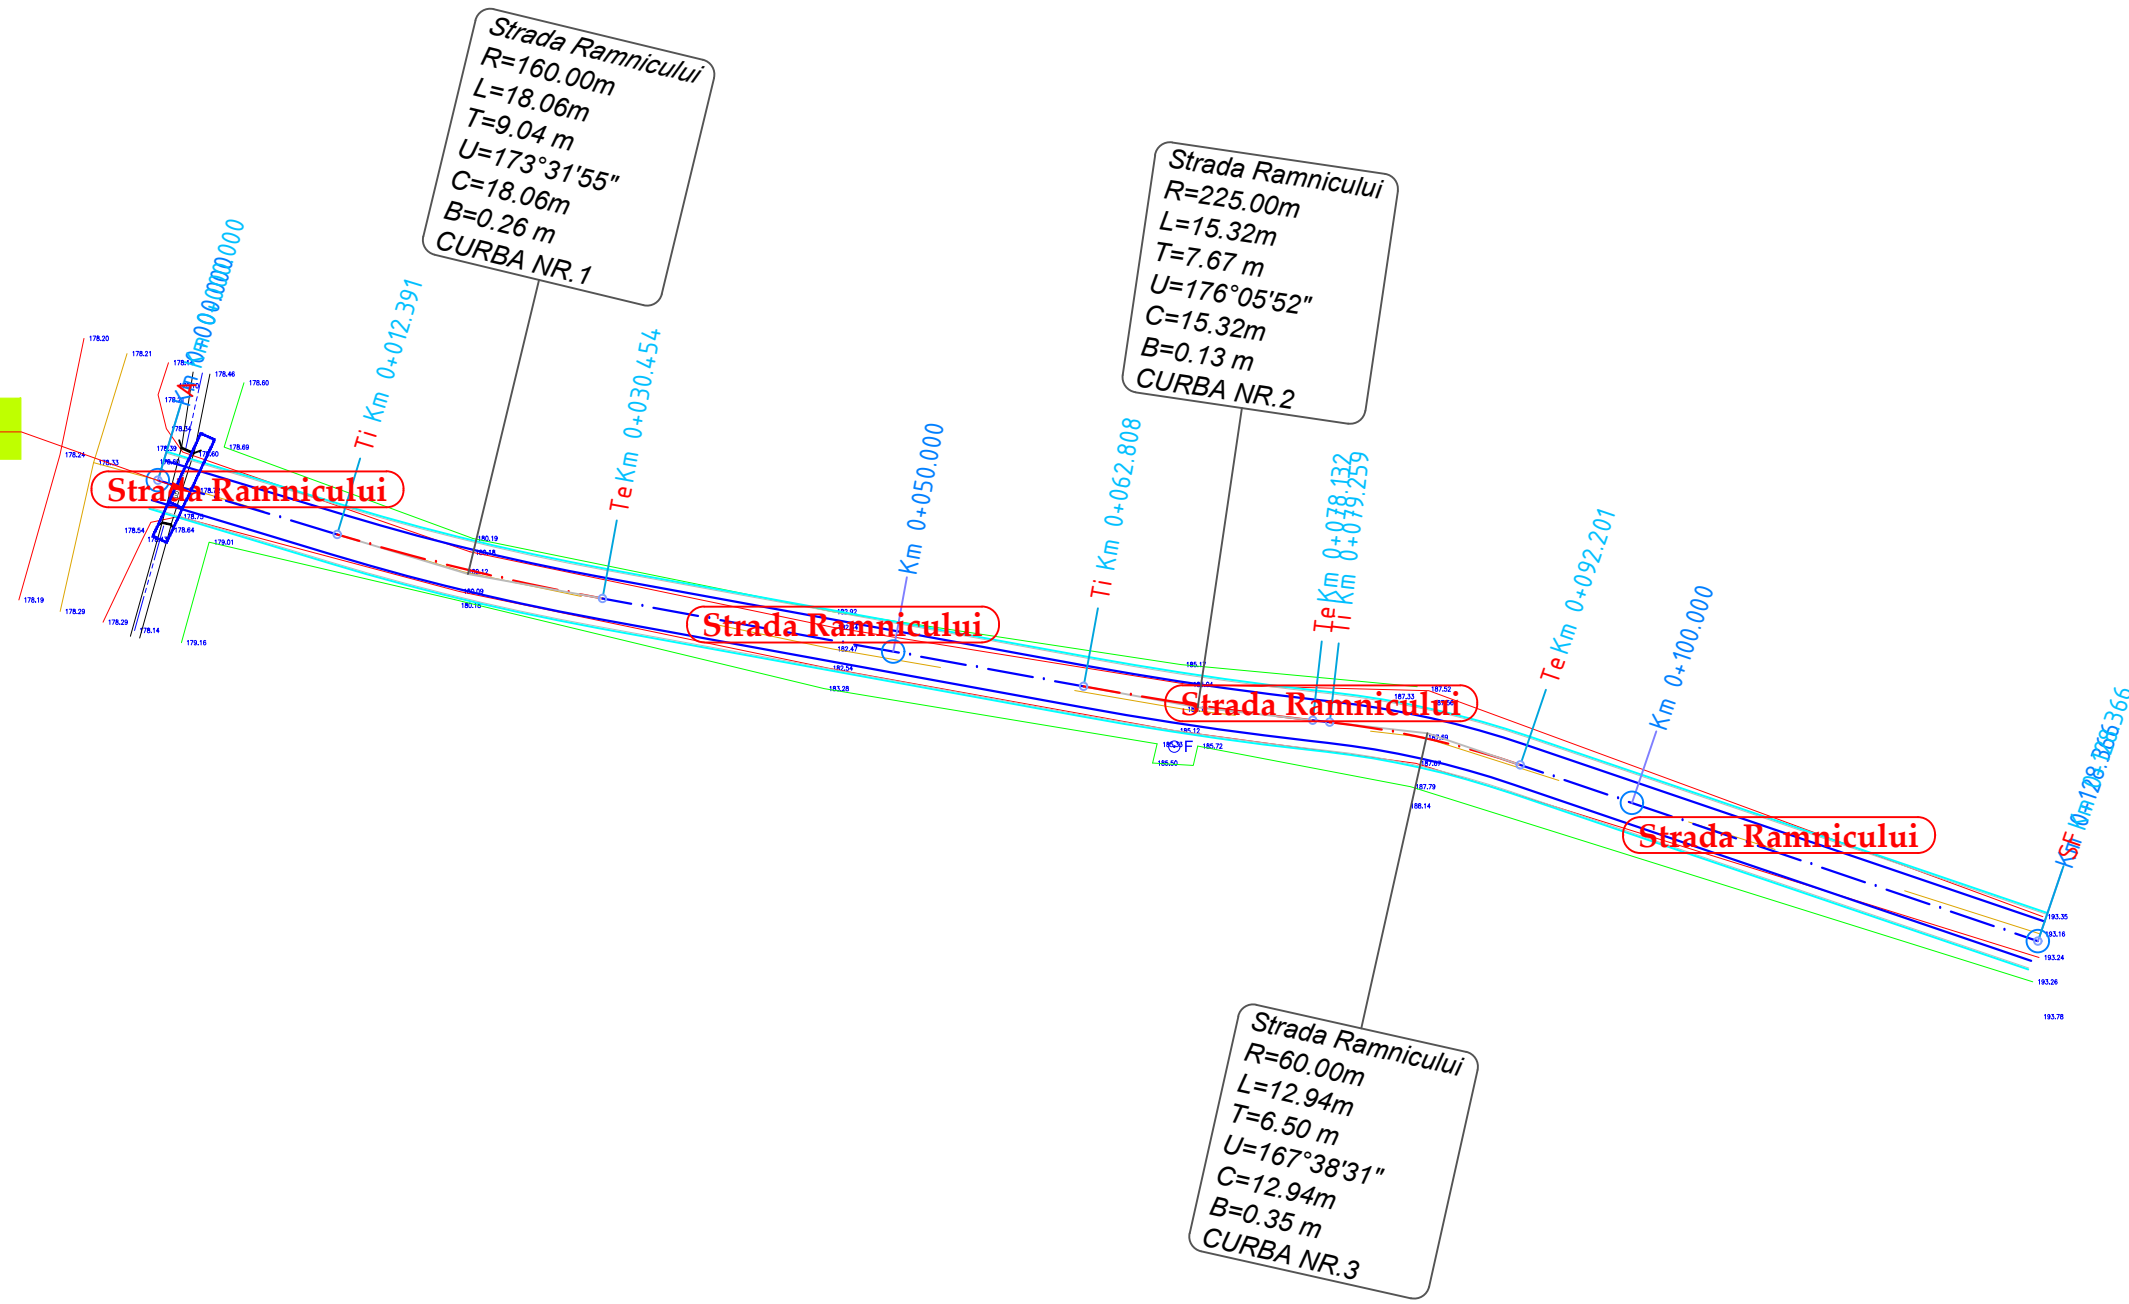


Podet proiectat din tuburi  
D = 600 mm, L = 7,50 m

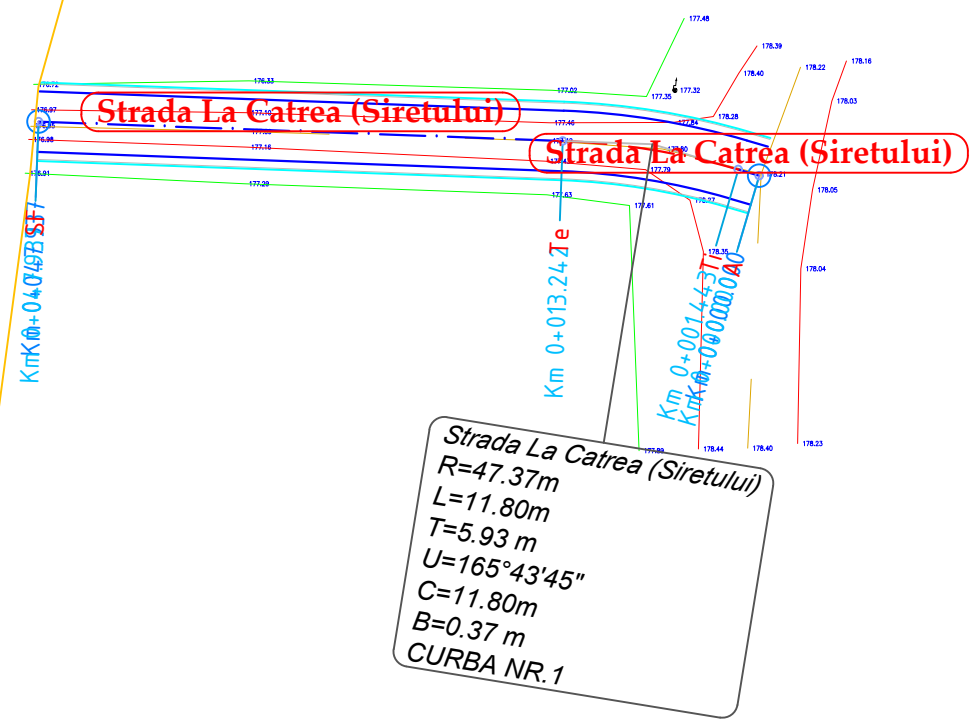







VERIFICATOR	NUME		SEMNATURA	CERINTA	REFERAT / EXPERTIZA	DATA
	<b>S.C. AQUA PROJECT S.R.L.</b> Str. Petru Rares, nr. 63, bl. A4, sc. B, Ap. 9 , Piatra Neamt Tel/Fax : 0233/624426 C.U.I. J27/580/2010, C.I.F. RO-27559846				<b>DENUMIREA PROIECTULUI:</b> "MODERNIZARE DRUMURI COMUNALE SI SATESTI IN COMUNA ION CREANGA, JUDETUL NEAMT"	PROIECT Nr. 2019
					<b>AMPLASAMENT:</b> Comuna Ion Creanga, judetul Neamt <b>BENEFICIAR:</b> Comuna Ion Creanga, judetul Neamt	
PROIECTAT	dr.ing. Craciun Eugeniu		SCARA	<i>Plan de situatie</i>		Faza: SF
DESENAT	Ing. Bulboaca Gheorghita-Marian		1:500			
VERIFICAT	dr.ing. Craciun Eugeniu		DATA			
SEF PROIECT	dr.ing. Craciun Eugeniu		2019			
						PLANSA PL 2.128




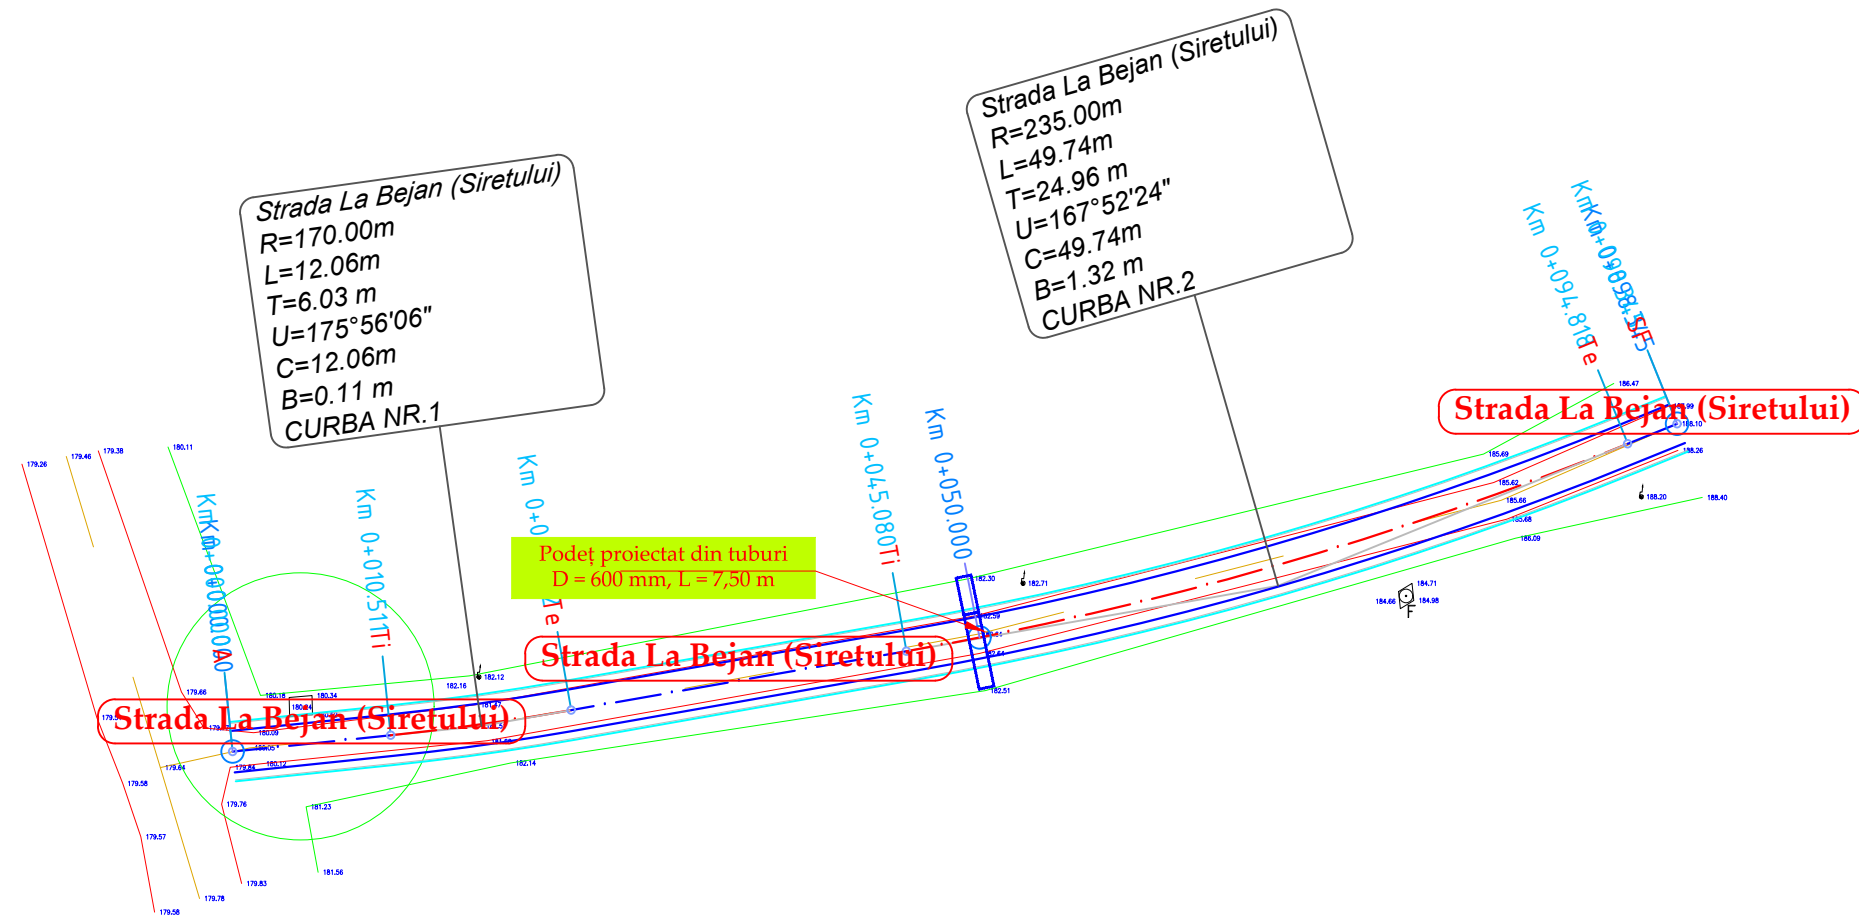




Strada La Catrea (Siretului)  
 R=47.37m  
 L=11.80m  
 T=5.93 m  
 U=165°43'45"  
 C=11.80m  
 B=0.37 m  
 CURBA NR.1


	NUME	SEMNATURA	CERINTA	REFERAT / EXPERTIZA	DATA
VERIFICATOR					
S.C. AQUA PROJECT S.R.L. Str. Petru Rares, nr, 63, bl. A4, sc. B, Ap. 9 , Piatra Neamt Tel/Fax : 0233/624426 C.U.I. J27/580/2010, C.I.F. RO-27559846				<b>DENUMIREA PROIECTULUI:</b> "MODERNIZARE DRUMURI COMUNALE SI SATESTI IN COMUNA ION CREANGA, JUDETUL NEAMT"	PROIECT Nr. 2019
		<b>AMPLASAMENT:</b> Comuna Ion Creanga, judetul Neamt <b>BENEFICIAR:</b> Comuna Ion Creanga, judetul Neamt		<b>DENUMIRE PLANSĂ:</b>  <i>Plan de situatie</i>	
PROIECTAT	dr.ing. Craciun Eugeniu		SCARA		Faza: SF
DESENAT	Ing. Bulboaca Gheorghita-Marian		1:500		PLANSA PL 2.129
VERIFICAT	dr.ing. Craciun Eugeniu		DATA		
SEF PROIECT	dr.ing. Craciun Eugeniu		2019		

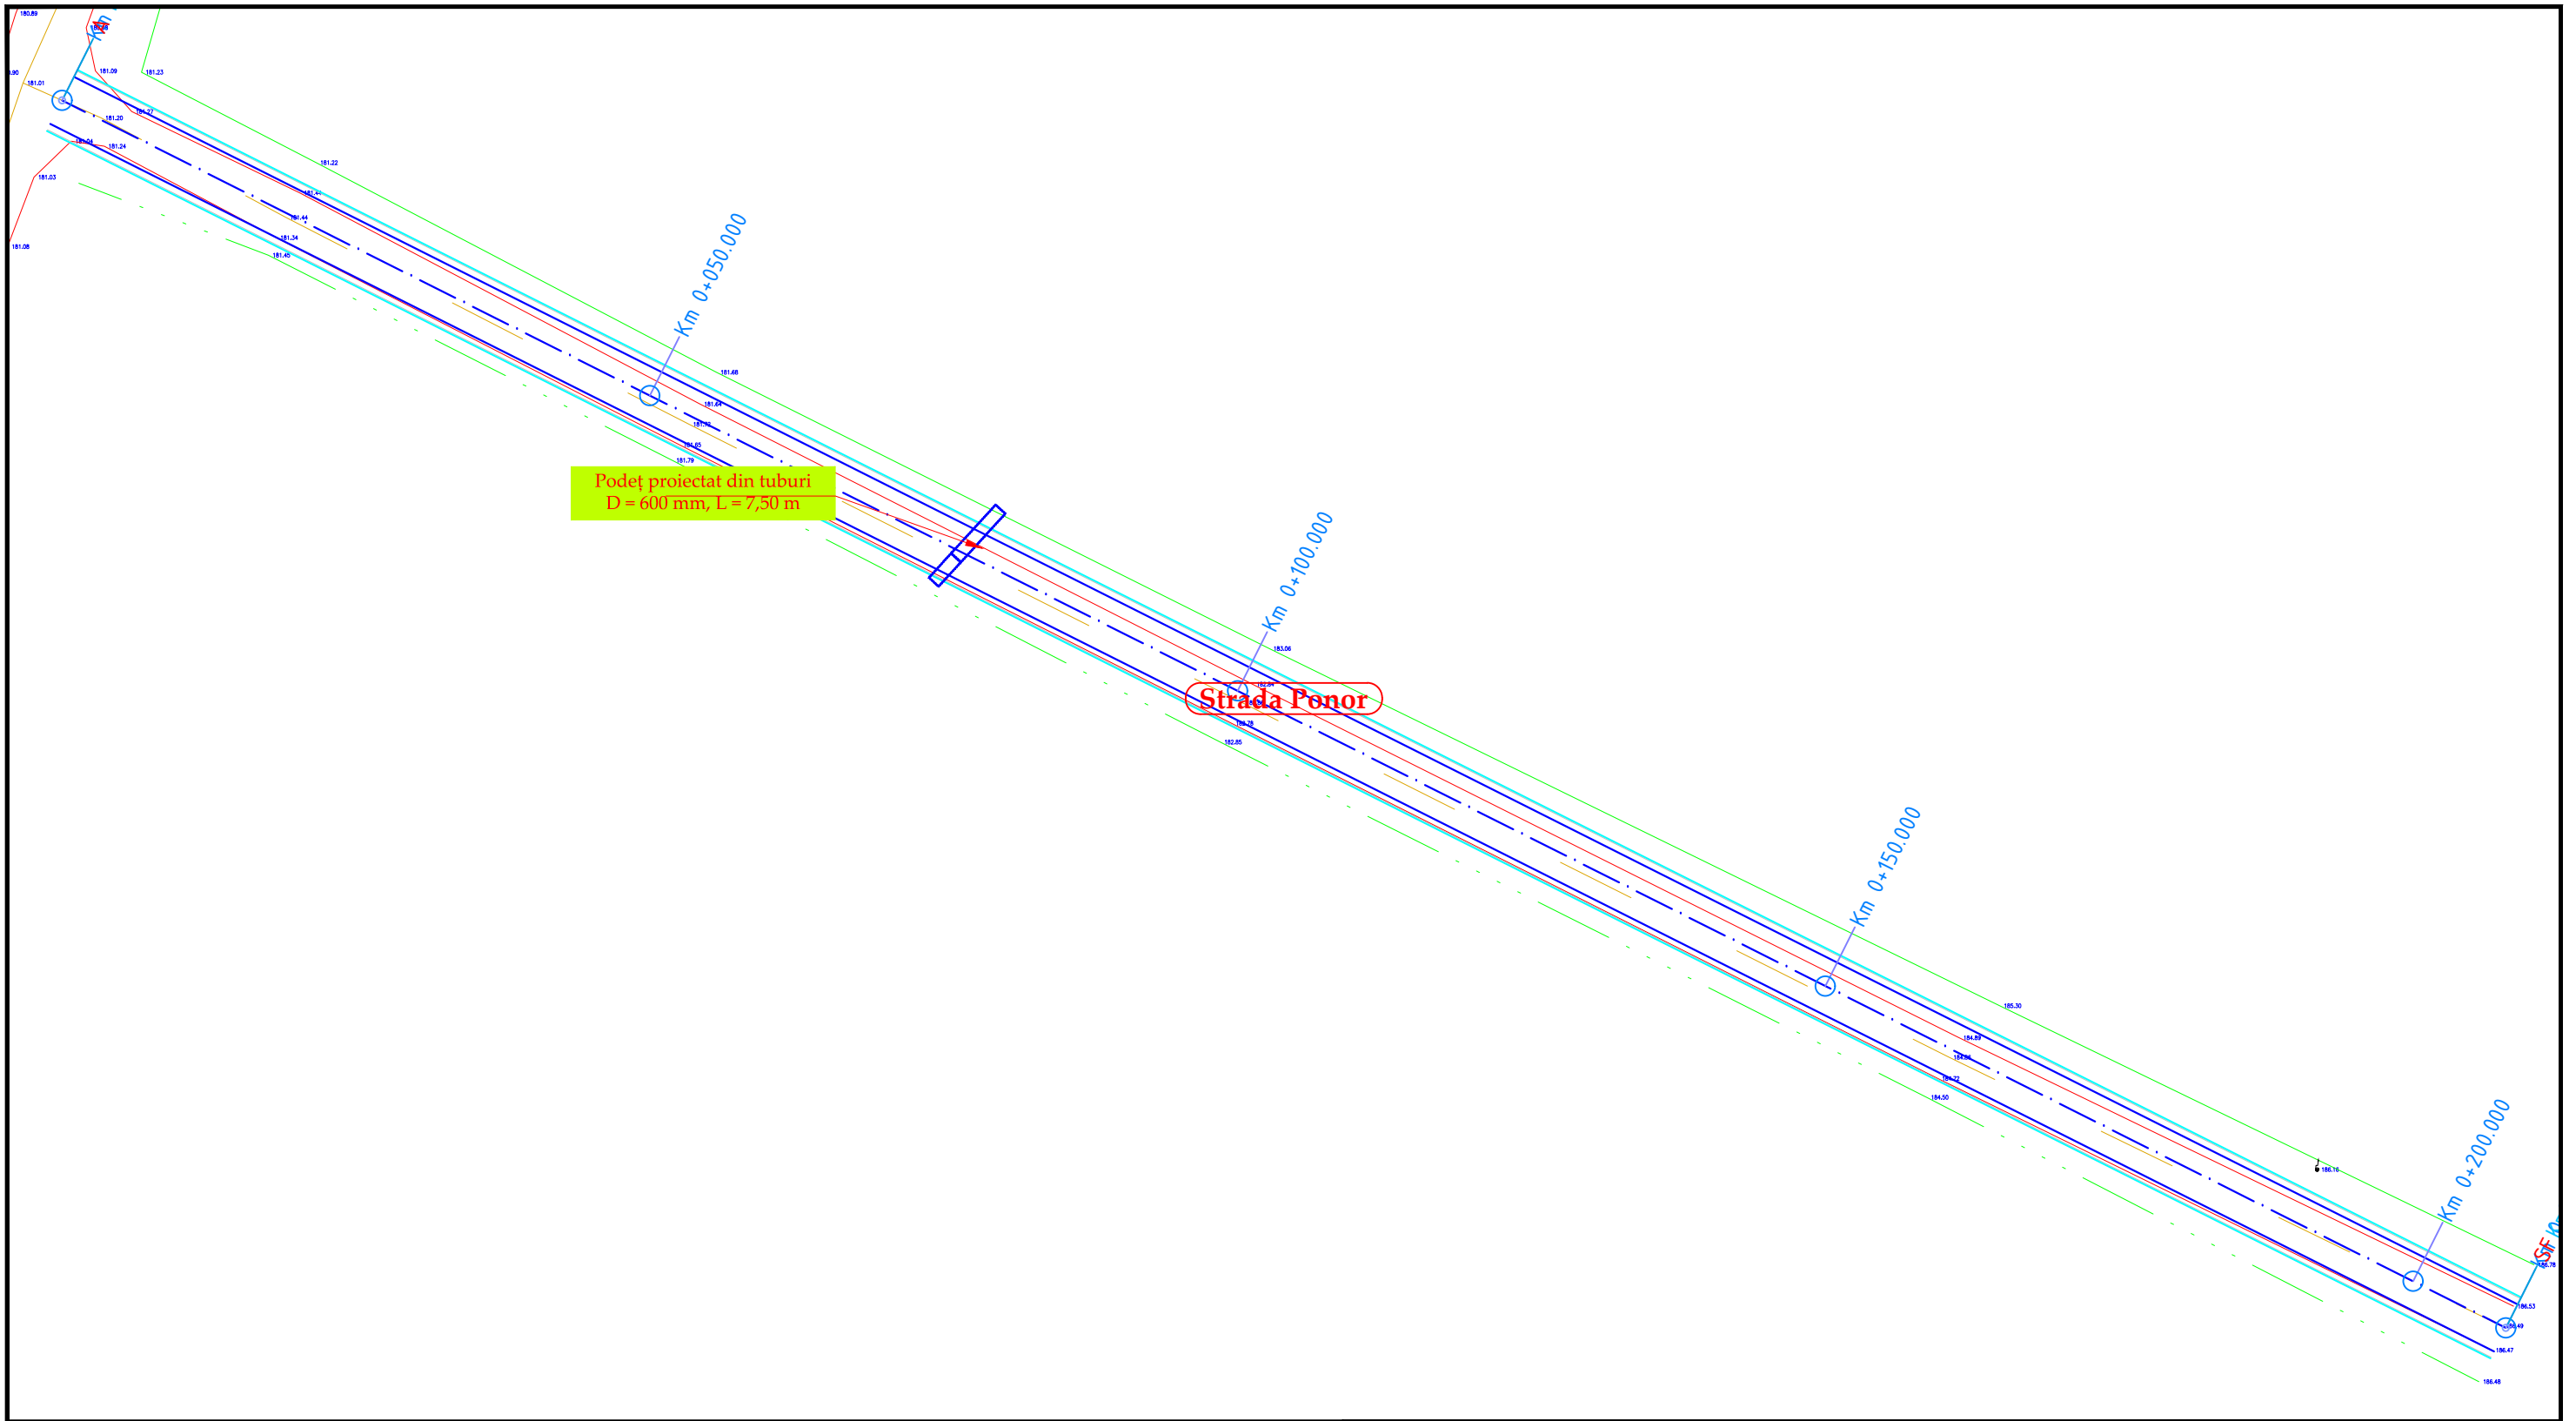

	NUME	SEMNATURA	CERINTA	REFERAT / EXPERTIZA	DATA
VERIFICATOR					
<b>S.C. AQUA PROJECT S.R.L.</b> Str. Petru Rares, nr. 63, bl. A4, sc. B, Ap. 9, Piatra Neamt Tel/Fax : 0233/624426 C.U.I. J27/580/2010, C.I.F. RO-27559846				<b>DENUMIREA PROIECTULUI:</b> "MODERNIZARE DRUMURI COMUNALE SI SATESTI IN COMUNA ION CREANGA, JUDETUL NEAMT"	PROIECT Nr. 2019
		<b>AMPLASAMENT:</b> Comuna Ion Creanga, judetul Neamt <b>BENEFICIAR:</b> Comuna Ion Creanga, judetul Neamt			
PROIECTAT	dr.ing. Craciun Eugeniu		SCARA	<b>DENUMIRE PLANSĂ:</b>  <i>Plan de situatie</i>	
DESENAT	Ing. Bulboaca Gheorghita-Marian		1:500		
VERIFICAT	dr.ing. Craciun Eugeniu		DATA		
SEF PROIECT	dr.ing. Craciun Eugeniu		2019		PLANSA PL 2.130



	NUME	SEMNATURA	CERINTA	REFERAT / EXPERTIZA	DATA
VERIFICATOR					
<b>S.C. AQUA PROJECT S.R.L.</b> Str. Petru Rares, nr. 63, bl. A4, sc. B, Ap. 9 , Piatra Neamt Tel/Fax : 0233/624426 C.U.I. J27/580/2010, C.I.F. RO-27559846				<b>DENUMIREA PROIECTULUI:</b> "MODERNIZARE DRUMURI COMUNALE SI SATESTI IN COMUNA ION CREANGA, JUDETUL NEAMT"	PROIECT Nr. 2019
		<b>AMPLASAMENT:</b> Comuna Ion Creanga, judetul Neamt <b>BENEFICIAR:</b> Comuna Ion Creanga, judetul Neamt			
PROIECTAT	dr.ing. Craciun Eugeniu		SCARA	<b>DENUMIRE PLANȘĂ:</b>  <i>Plan de situatie</i>	
DESENAT	Ing. Bulboaca Gheorghita-Marian		1:500		
VERIFICAT	dr.ing. Craciun Eugeniu		DATA		
SEF PROIECT	dr.ing. Craciun Eugeniu		2019		
					Faza: SF
					PLANSA PL 2.131

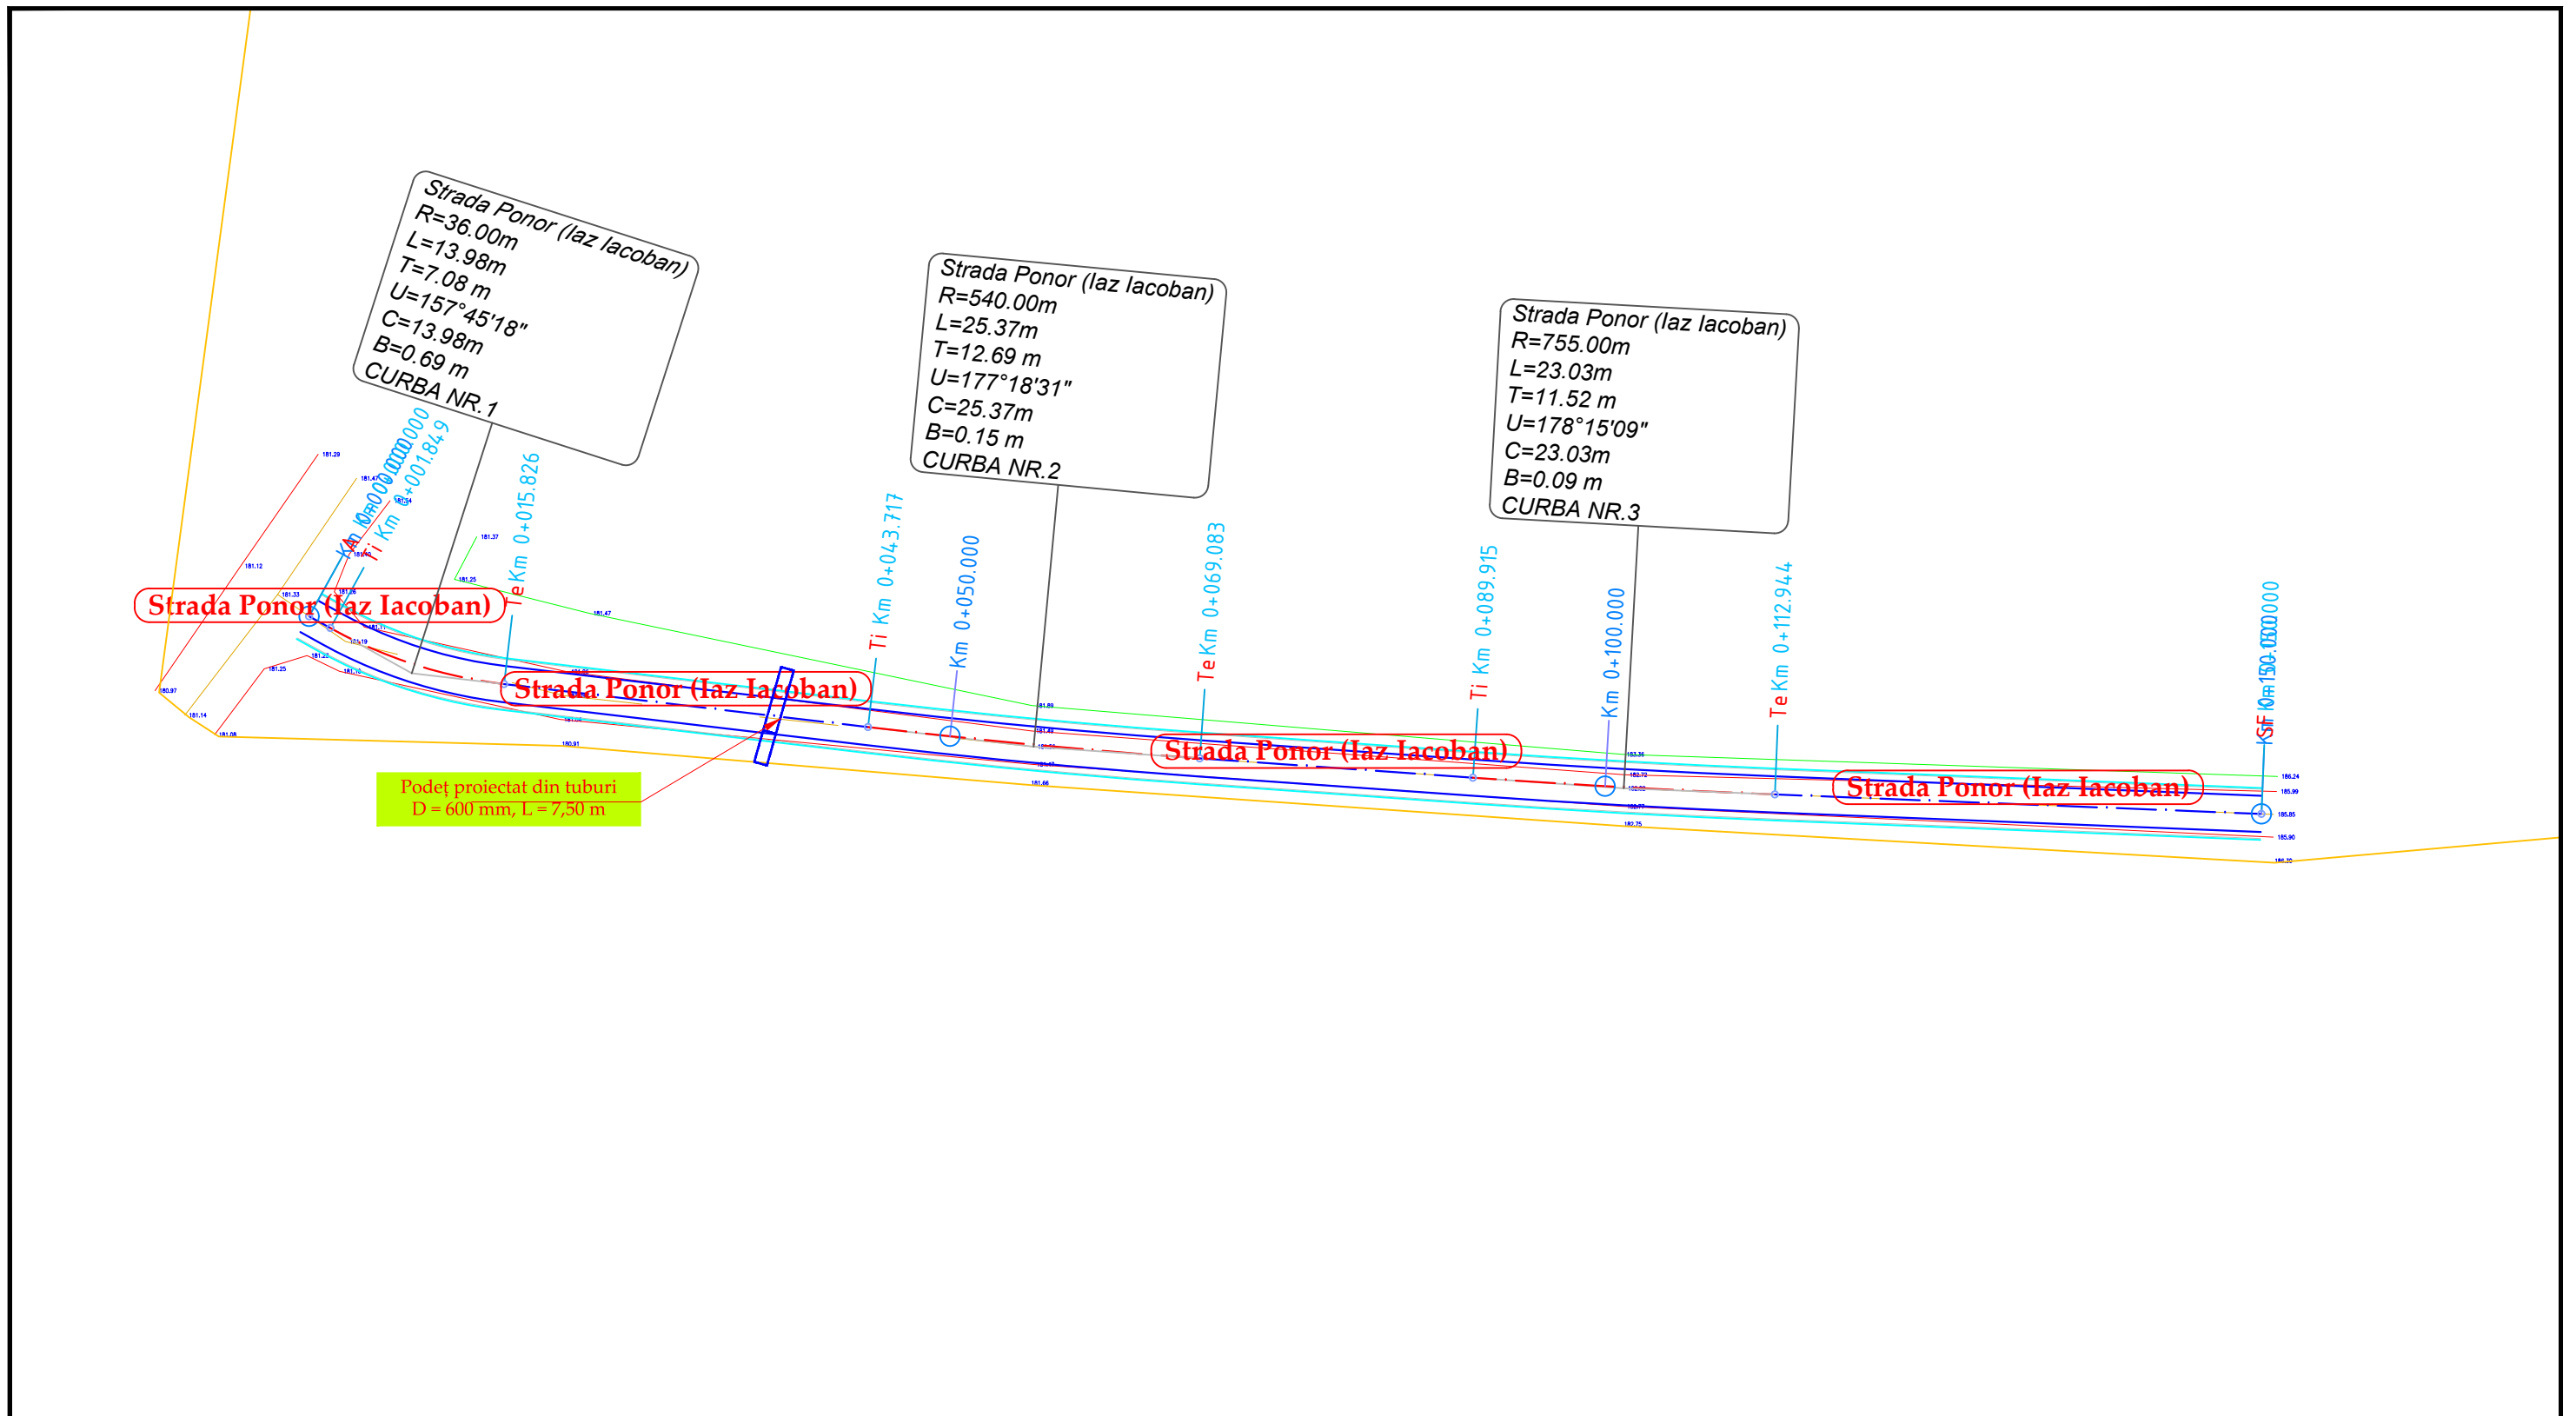


VERIFICATOR	NUME	SEMNATURA	CERINTA	REFERAT / EXPERTIZA	DATA
S.C. AQUA PROJECT S.R.L. Str. Petru Rares, nr. 63, bl. A4, sc. B, Ap. 9 , Piatra Neamt Tel/Fax : 0233/624426 C.U.I. J27/580/2010, C.I.F. RO-27559846				<b>DENUMIREA PROIECTULUI:</b> "MODERNIZARE DRUMURI COMUNALE SI SATESTI IN COMUNA ION CREANGA, JUDETUL NEAMT"	PROIECT Nr. 2019
				<b>AMPLASAMENT:</b> Comuna Ion Creanga, judetul Neamt <b>BENEFICIAR:</b> Comuna Ion Creanga, judetul Neamt	Faza: SF
PROIECTAT	dr.ing. Craciun Eugeniu		SCARA	<b>DENUMIRE PLANȘĂ:</b>	Plan de situatie PLANSĂ PL 2.132
DESENAT	Ing. Bulboaca Gheorghita-Marian		1:500		
VERIFICAT	dr.ing. Craciun Eugeniu		DATA		
SEF PROIECT	dr.ing. Craciun Eugeniu		2019		



## Profil transversal TIP Nr. 1

se aplică:

Strada Cezar Petrescu	: km 0+000,00 - km 0+080,00 L = 80,00 ml
Strada Liliacului	: km 0+000,00 - km 0+120,00 L = 120,00 ml
Strada Basarabiei	: km 0+085,00 - km 0+229,00 L = 144,00 ml
Strada Preot Moranu	: km 0+000,00 - km 0+328,00 L = 328,00 ml
Strada Fundatura Rosca	: km 0+000,00 - km 0+298,00 L = 298,00 ml
Strada Valcele	: km 0+000,00 - km 1+156,00 L = 1156,00 ml
Strada Sipotului	: km 0+000,00 - km 0+590,00 L = 590,00 ml
Strada Doniceanu	: km 0+000,00 - km 0+353,00 L = 353,00 ml
Strada Fundatura Margaretelor	: km 0+000,00 - km 0+157,00 L = 157,00 ml
Strada Doljeasca	: km 0+000,00 - km 0+220,00 L = 220,00 ml
Strada Prunului	: km 0+000,00 - km 0+420,00 L = 420,00 ml
Strada Bourului	: km 0+000,00 - km 0+158,00 L = 158,00 ml
Strada Livezilor	: km 0+000,00 - km 0+545,00 L = 545,00 ml
Strada Spicului	: km 0+000,00 - km 0+745,00 L = 745,00 ml
	: km 0+778,00 - km 0+854,00 L = 86,00 ml

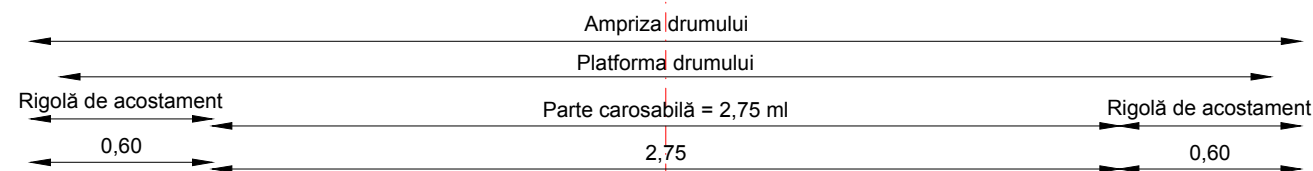

**Structură Rutieră proiectată:**

Strat de uzură: BAPC 16, h = 4,00 cm

Strat de legătură: BADPC 22,4, h = 6,00 cm

Strat de bază: piatra sparta amestec optimal, h = 15,00 cm

Strat de fundație: balast, h = 20,00 cm

Rigolă de acostament  
Nisip, h = 5,00 cm

Rigolă de acostament  
Nisip, h = 5,00 cm


Strat de forma: zestre existenta stabilizata cu lianti hidraulici, h = 20,00 cm

	NUME	SEMNATURA	CERINTA	REFERAT / EXPERTIZA	DATA
VERIFICATOR					
	<b>S.C. AQUA PROJECT S.R.L.</b> Str. Petru Rares, nr. 63, bl. A4, sc. B, Ap. 9, Piatra Neamt Tel/Fax : 0233/624426 C.U.I. J27/580/2010, C.I.F. RO-27559846			<b>DENUMIREA PROIECTULUI:</b> "MODERNIZARE DRUMURI COMUNALE SI SATESTI IN COMUNA ION CREANGA, JUDETUL NEAMT"	PROIECT Nr. 2019
				<b>AMPLASAMENT:</b> Comuna Ion Creanga, judetul Neamt <b>BENEFICIAR:</b> Comuna Ion Creanga, judetul Neamt	
PROIECTAT	dr.ing. Craciun Eugeniu		SCARA	<b>DENUMIRE PLANȘĂ:</b>	Faza: SF
DESENAT	Ing. Bulboaca Gheorghita-Marian		1:25	PROFIL TRANSVERSAL TIP	PLANSA PL. 3.0
VERIFICAT	dr.ing. Craciun Eugeniu		DATA		
SEF PROIECT	dr.ing. Craciun Eugeniu		2019		

## Profil transversal TIP Nr. 2

se aplică:

Strada I.C. Bratianu Taralunga	: km 0+000,00 - km 0+111,00 L = 111,00 ml
Strada Bahnei	: km 0+556,00 - km 0+703,00 L = 147,00 ml
Strada Progresului	: km 0+080,00 - km 0+240,00 L = 160,00 ml
Strada Islazului	: km 0+000,00 - km 0+297,00 L = 297,00 ml
Strada Cramei	: km 0+000,00 - km 0+305,00 L = 305,00 ml
Strada Ramnicului	: km 0+000,00 - km 0+128,00 L = 128,00 ml
Strada La Bejan (Siretului)	: km 0+000,00 - km 0+098,00 L = 98,00 ml
Strada Ponor (Iaz Iacoban)	: km 0+000,00 - km 0+150,00 L = 150,00 ml

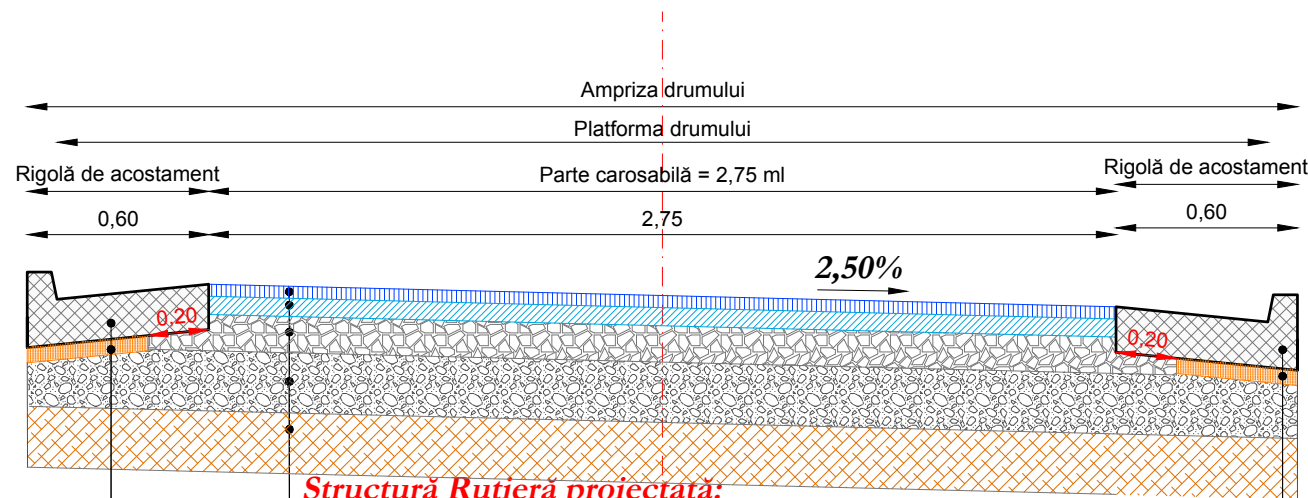

**Structură Rutieră proiectată:**

Strat de uzură: BAPC 16, h = 4,00 cm

Strat de legătură: BADPC 22,4, h = 6,00 cm






Strat de bază: piatra sparta amestec optimal, h = 15,00 cm

Strat de fundație: balast, h = 20,00 cm

Strat de forma: zestre existenta stabilizata cu lianti hidraulici, h = 20,00 cm

Rigolă de acostament  
Nisip, h = 5,00 cm


Rigolă de acostament  
Nisip, h = 5,00 cm

VERIFICATOR	NUME	SEMNATURA	CERINTA	REFERAT / EXPERTIZA	DATA
	S.C. AQUA PROJECT S.R.L. Str. Petru Rares, nr. 63, bl. A4, sc. B, Ap. 9, Piatra Neamt Tel/Fax : 0233/624426 C.U.I. J27/580/2010, C.I.F. RO-27559846			<b>DENUMIREA PROIECTULUI:</b> "MODERNIZARE DRUMURI COMUNALE SI SATESTI IN COMUNA ION CREANGA, JUDEȚUL NEAMȚ"	PROIECT Nr. 2019
				<b>AMPLASAMENT:</b> Comuna Ion Creanga, judetul Neamt <b>BENEFICIAR:</b> Comuna Ion Creanga, judetul Neamt	
PROIECTAT	dr.ing. Craciun Eugeniu		SCARA	<b>DENUMIRE PLANȘĂ:</b>	Faza: SF
DESENAT	Ing. Bulboaca Gheorghita-Marian		1:25	PROFIL TRANSVERSAL TIP	PLANSA PL. 3.1
VERIFICAT	dr.ing. Craciun Eugeniu		DATA		
SEF PROIECT	dr.ing. Craciun Eugeniu		2019		

### Profil transversal TIP Nr. 3

se aplică:

Strada Cezar Petrescu	: km 0+080,00 - km 0+139,00 L = 59,00 ml
Strada Morii	: km 0+000,00 - km 0+456,00 L = 456,00 ml
Strada Teiului	: km 0+000,00 - km 0+125,00 L = 125,00 ml
Strada Mihai Eminescu	: km 0+000,00 - km 0+182,00 L = 182,00 ml
Strada Pacii 1	: km 0+000,00 - km 0+104,00 L = 104,00 ml
Strada Trandafirilor	: km 0+000,00 - km 0+103,00 L = 103,00 ml
Strada Fundatura Bisericii 1	: km 0+000,00 - km 0+262,00 L = 262,00 ml
Strada Bisericii	: km 0+000,00 - km 0+580,00 L = 580,00 ml
Strada Bisericii (Stafie)	: km 0+000,00 - km 0+083,00 L = 83,00 ml
Strada Pacii 2	: km 0+000,00 - km 0+147,00 L = 147,00 ml
Strada Sperantei	: km 0+000,00 - km 0+153,00 L = 153,00 ml
Strada Mihail Sadoveanu	: km 0+000,00 - km 0+371,00 L=371,00 ml

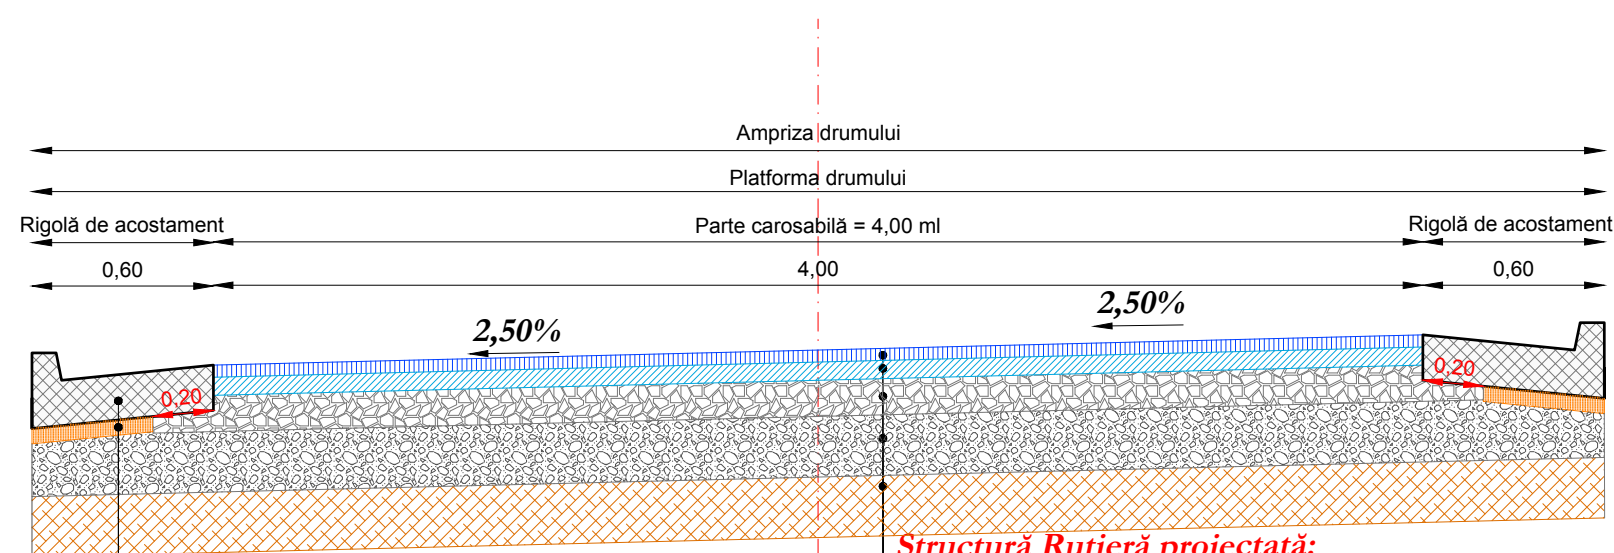

**Structură Rutieră proiectată:**

Strat de uzură: BAPC 16, h = 4,00 cm

Strat de legătură: BADPC 22,4, h = 6,00 cm

Strat de bază:piatra sparta amestec optimal, h = 15,00 cm

Strat de fundație: balast, h = 20,00 cm

Strat de forma: zestre existenta stabilizata cu lianti hidraulici, h = 20,00 cm

Rigolă de acostament  
Nisip, h = 5,00 cm


VERIFICATOR	NUME	SEMNATURA	CERINTA	REFERAT / EXPERTIZA	DATA
S.C. AQUA PROJECT S.R.L. Str. Petru Rares, nr. 63, bl. A4, sc. B, Ap. 9, Piatra Neamt Tel/Fax : 0233/624426 C.U.I. J27/580/2010, C.I.F. RO-27559846				<b>DENUMIREA PROIECTULUI:</b> "MODERNIZARE DRUMURI COMUNALE SI SATESTI IN COMUNA ION CREANGA, JUDETUL NEAMT"	PROIECT Nr. 2019
				<b>AMPLASAMENT:</b> Comuna Ion Creanga, judetul Neamt <b>BENEFICIAR:</b> Comuna Ion Creanga, judetul Neamt	
PROIECTAT	dr.ing. Craciun Eugeniu		SCARA	<b>DENUMIRE PLANȘĂ:</b>	Faza: SF
DESENAT	Ing. Bulboaca Gheorghita-Marian		1:25	PROFIL TRANSVERSAL TIP	PLANSA PL. 3.2
VERIFICAT	dr.ing. Craciun Eugeniu		DATA		
SEF PROIECT	dr.ing. Craciun Eugeniu		2019		

## Profil transversal TIP Nr. 4

**se aplică:**

**Strada Fundatura Crizantemelor**  
**Strada La Hatas (Siretului)**  
**Strada Fundatura Bisericii 2**  
**Strada La Catre (Siretului)**  
**Strada Ponor**  
**Strada Gradinarilor**

**: km 0+000,00 - km 0+071,00 L = 71,00 ml**  
**: km 0+000,00 - km 0+086,00 L = 86,00 ml**  
**: km 0+000,00 - km 0+085,00 L = 85,00 ml**  
**: km 0+000,00 - km 0+048,00 L = 48,00 ml**  
**: km 0+000,00 - km 0+208,00 L = 208,00 ml**  
**: km 0+000,00 - km 0+072,00 L = 072,00 ml**

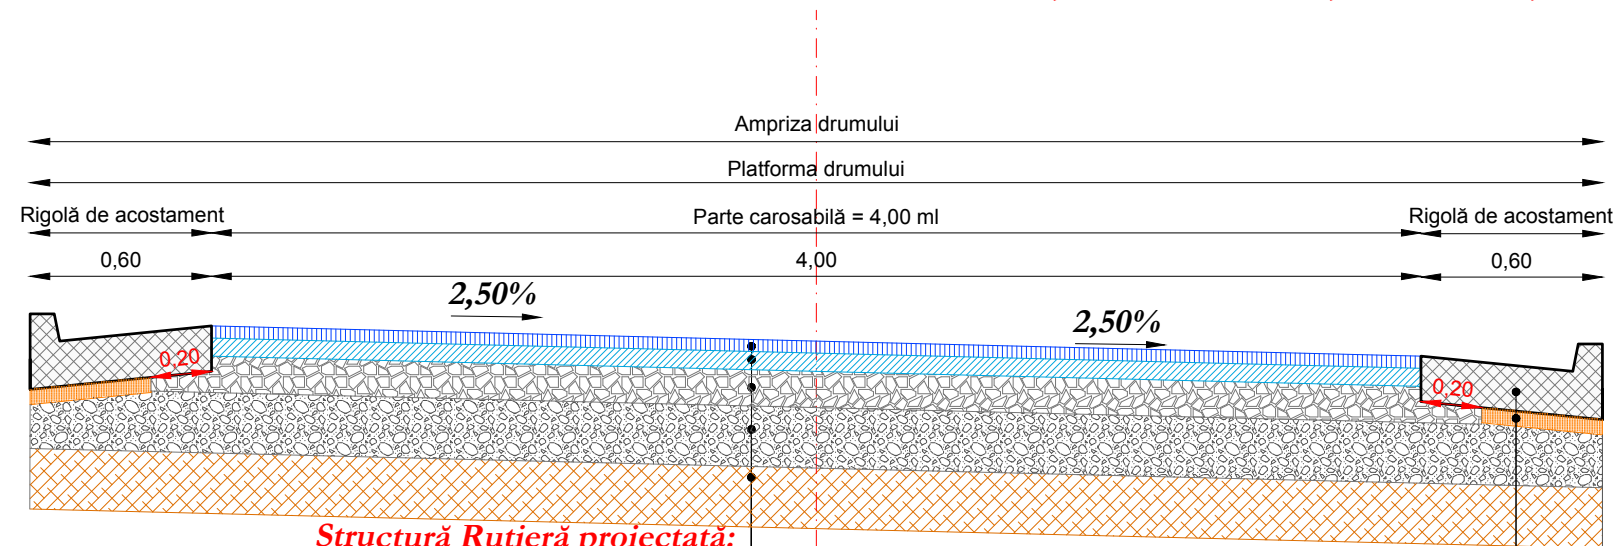

**Structură Rutieră proiectată:**

Strat de uzură: BAPC 16, h = 4,00 cm






Strat de legătură: BADPC 22,4, h = 6,00 cm

Strat de bază: piatra sparta amestec optimal, h = 15,00 cm

Strat de fundație: balast, h = 20,00 cm

Strat de forma: zestre existenta stabilizata cu lianti hidraulici, h = 20,00 cm

Rigolă de acostament  
Nisip, h = 5,00 cm


VERIFICATOR	NUME	SEMNATURA	CERINTA	REFERAT / EXPERTIZA	DATA
	<b>S.C. AQUA PROJECT S.R.L.</b> Str. Petru Rares, nr. 63, bl. A4, sc. B, Ap. 9, Piatra Neamt Tel/Fax : 0233/624426 C.U.I. J27/580/2010, C.I.F. RO-27559846			<b>DENUMIREA PROIECTULUI:</b> "MODERNIZARE DRUMURI COMUNALE SI SATESTI IN COMUNA ION CREANGA, JUDEȚUL NEAMȚ"	PROIECT Nr. 2019
				<b>AMPLASAMENT:</b> Comuna Ion Creanga, judetul Neamt <b>BENEFICIAR:</b> Comuna Ion Creanga, judetul Neamt	
PROIECTAT	dr.ing. Craciun Eugeniu		SCARA	<b>DENUMIRE PLANȘĂ:</b>  PROFIL TRANSVERSAL TIP	Faza: SF
DESENAT	Ing. Bulboaca Gheorghita-Marian		1:25		
VERIFICAT	dr.ing. Craciun Eugeniu		DATA		
SEF PROIECT	dr.ing. Craciun Eugeniu		2019		PLANSA PL. 3.3






## Profil transversal TIP Nr. 5

se aplică:

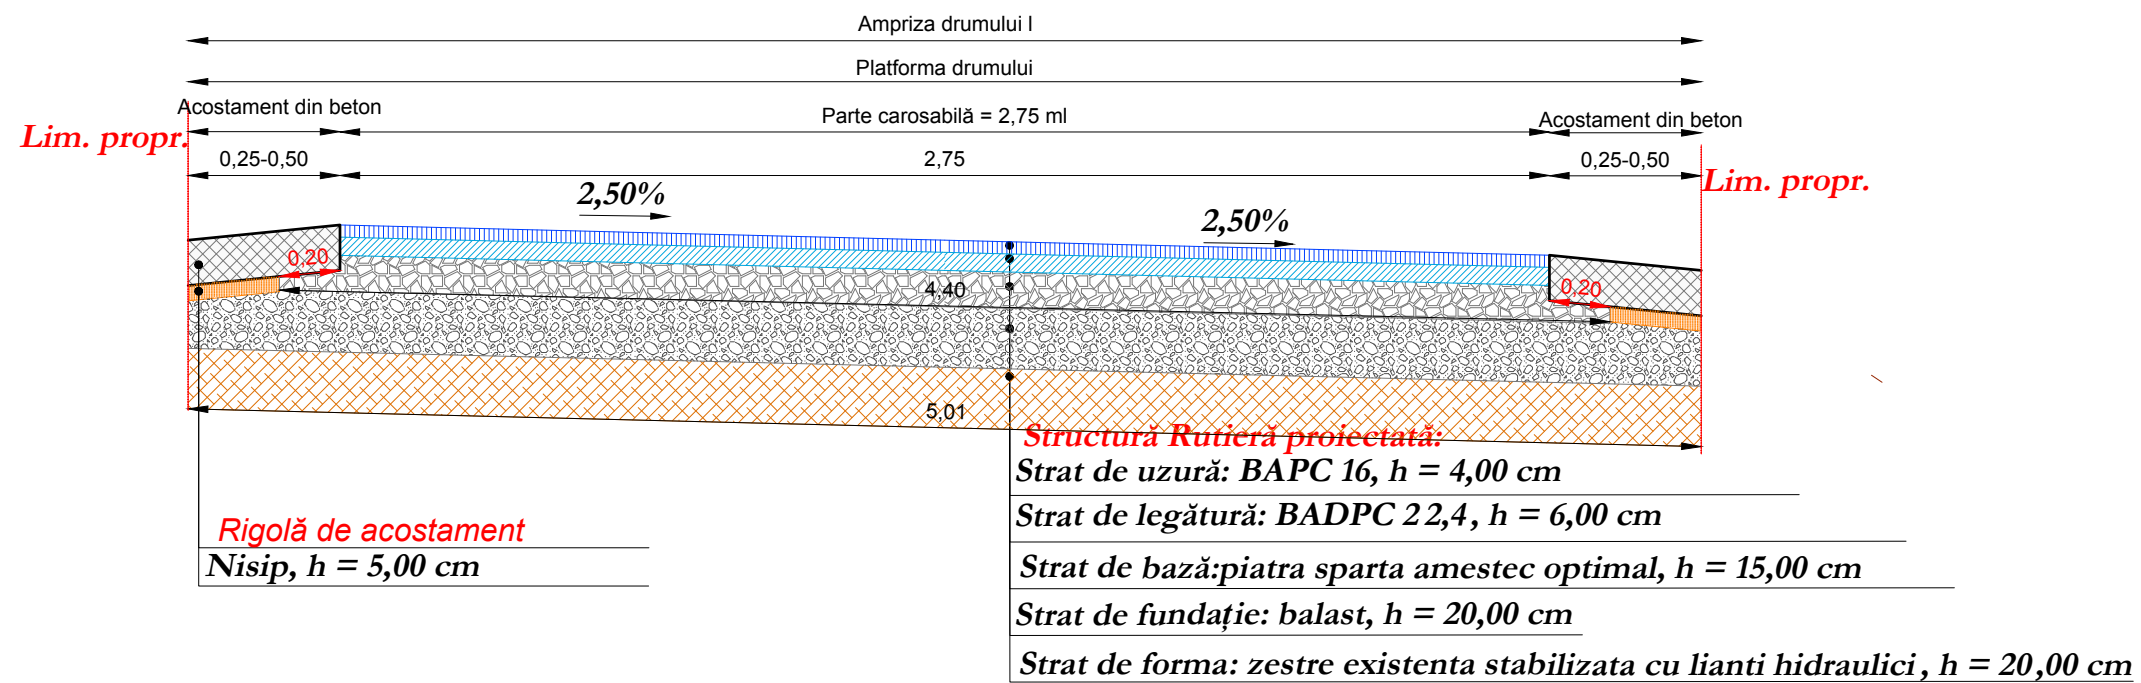Strada Progresului  
Strada Nucilor  
Strada Fundatura Margaretelor

: km 0+080,00 - km 0+240,00 L = 160,00 ml  
: km 0+000,00 - km 0+182,00 L = 182,00 ml  
: km 0+000,00 - km 0+157,00 L = 157,00 ml




VERIFICATOR	NUME	SEMNATURA	CERINTA	REFERAT / EXPERTIZA	DATA
	<b>S.C. AQUA PROJECT S.R.L.</b> Str. Petru Rares, nr. 63, bl. A4, sc. B, Ap. 9, Piatra Neamt Tel/Fax : 0233/624426 C.U.I. J27/580/2010, C.I.F. RO-27559846			<b>DENUMIREA PROIECTULUI:</b> "MODERNIZARE DRUMURI COMUNALE SI SATESTI IN COMUNA ION CREANGA, JUDEȚUL NEAMȚ"	PROIECT Nr. 2019
				<b>AMPLASAMENT:</b> Comuna Ion Creanga, judetul Neamt <b>BENEFICIAR:</b> Comuna Ion Creanga, judetul Neamt	
PROIECTAT	dr.ing. Craciun Eugeniu		SCARA	<b>DENUMIRE PLANȘĂ:</b>	Faza: SF
DESENAT	Ing. Bulboaca Gheorghita-Marian		1:25	PROFIL TRANSVERSAL TIP	PLANSA PL. 3.4
VERIFICAT	dr.ing. Craciun Eugeniu		DATA		
SEF PROIECT	dr.ing. Craciun Eugeniu		2019		

## Profil transversal TIP Nr. 6

se aplică:

Strada La Mesteacan  
Strada Bahnei  
Strada Teiului  
Strada Izvoarelor  
Strada Gutuiului

: km 0+000,00 - km 0+353,00 L = 353,00 ml  
: km 0+000,00 - km 0+556,00 L = 556,00 ml  
: km 0+125,00 - km 0+327,00 L = 202,00 ml  
: km 0+245,00 - km 0+352,00 L = 107,00 ml  
: km 0+000,00 - km 0+275,00 L = 275,00 ml

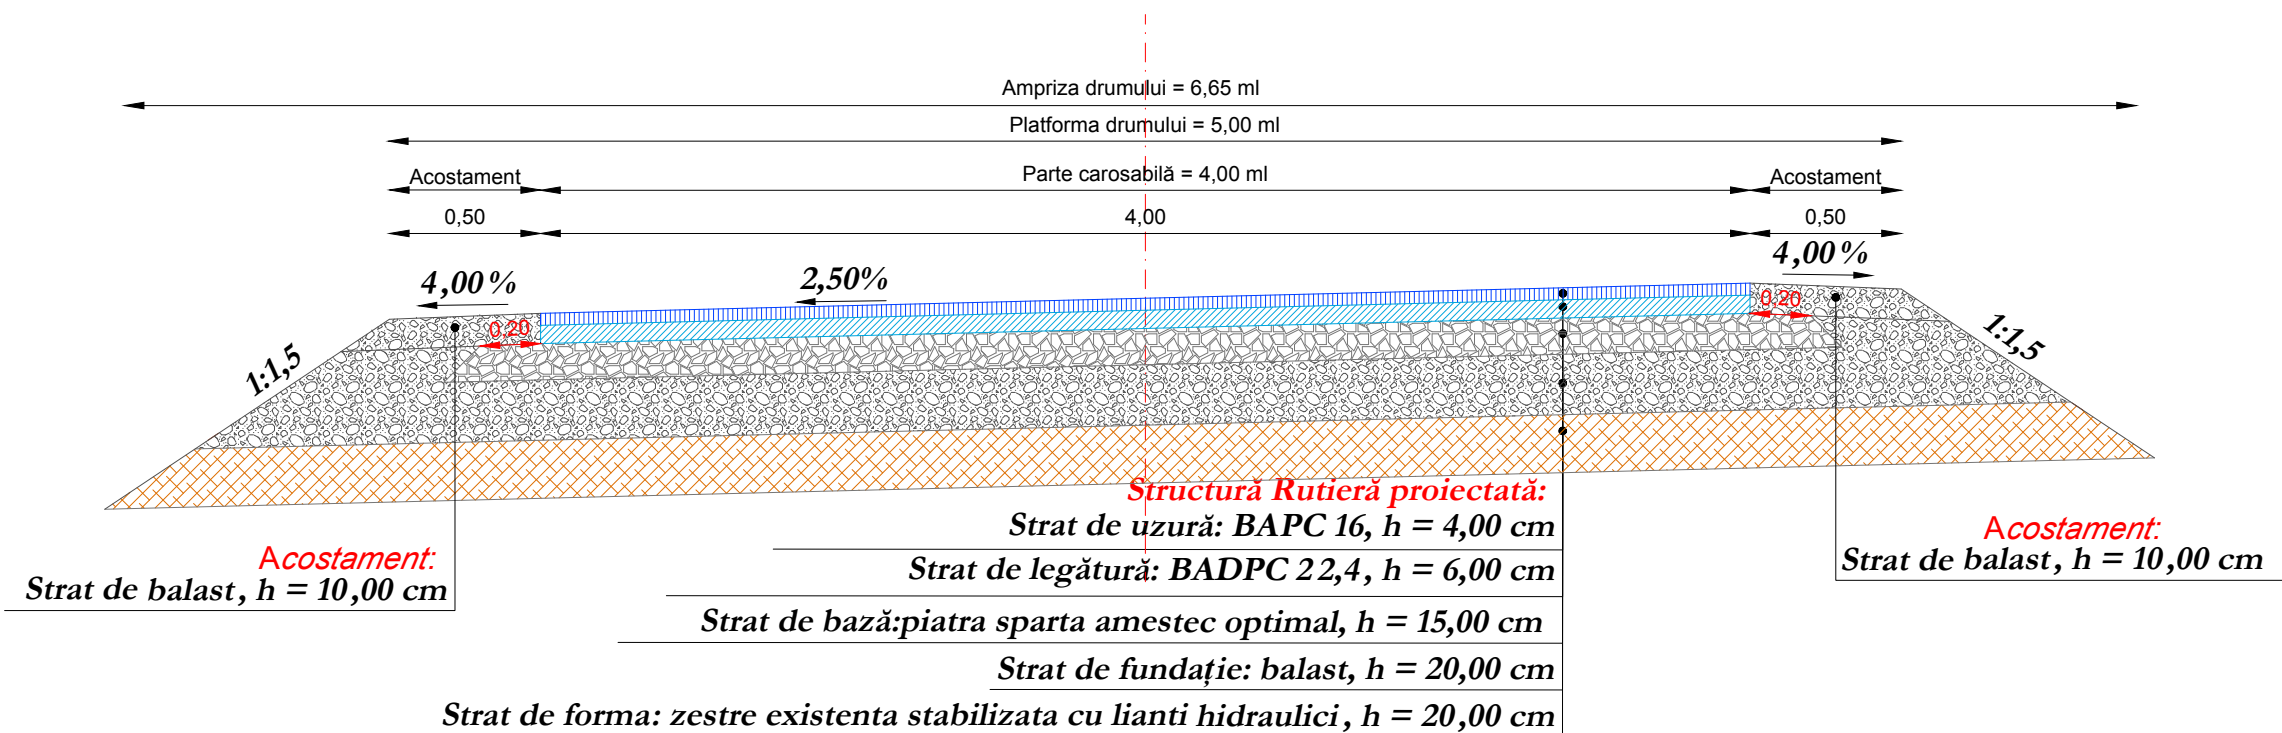


VERIFICATOR	NUME	SEMNATURA	CERINTA	REFERAT / EXPERTIZA	DATA
	<b>S.C. AQUA PROJECT S.R.L.</b> Str. Petru Rares, nr. 63, bl. A4, sc. B, Ap. 9, Piatra Neamt Tel/Fax : 0233/624426 C.U.I. J27/580/2010, C.I.F. RO-27559846			<b>DENUMIREA PROIECTULUI:</b> "MODERNIZARE DRUMURI COMUNALE SI SATESTI IN COMUNA ION CREANGA, JUDETUL NEAMT"	PROIECT Nr. 2019
				<b>AMPLASAMENT:</b> Comuna Ion Creanga, judetul Neamt <b>BENEFICIAR:</b> Comuna Ion Creanga, judetul Neamt	
PROIECTAT	dr.ing. Craciun Eugeniu		SCARA	<b>DENUMIRE PLANȘĂ:</b>	Faza: SF
DESENAT	Ing. Bulboaca Gheorghita-Marian		1:25	PROFIL TRANSVERSAL TIP	PLANSA PL. 3.5
VERIFICAT	dr.ing. Craciun Eugeniu		DATA		
SEF PROIECT	dr.ing. Craciun Eugeniu		2019		






## Profil transversal TIP Nr. 7

se aplică:

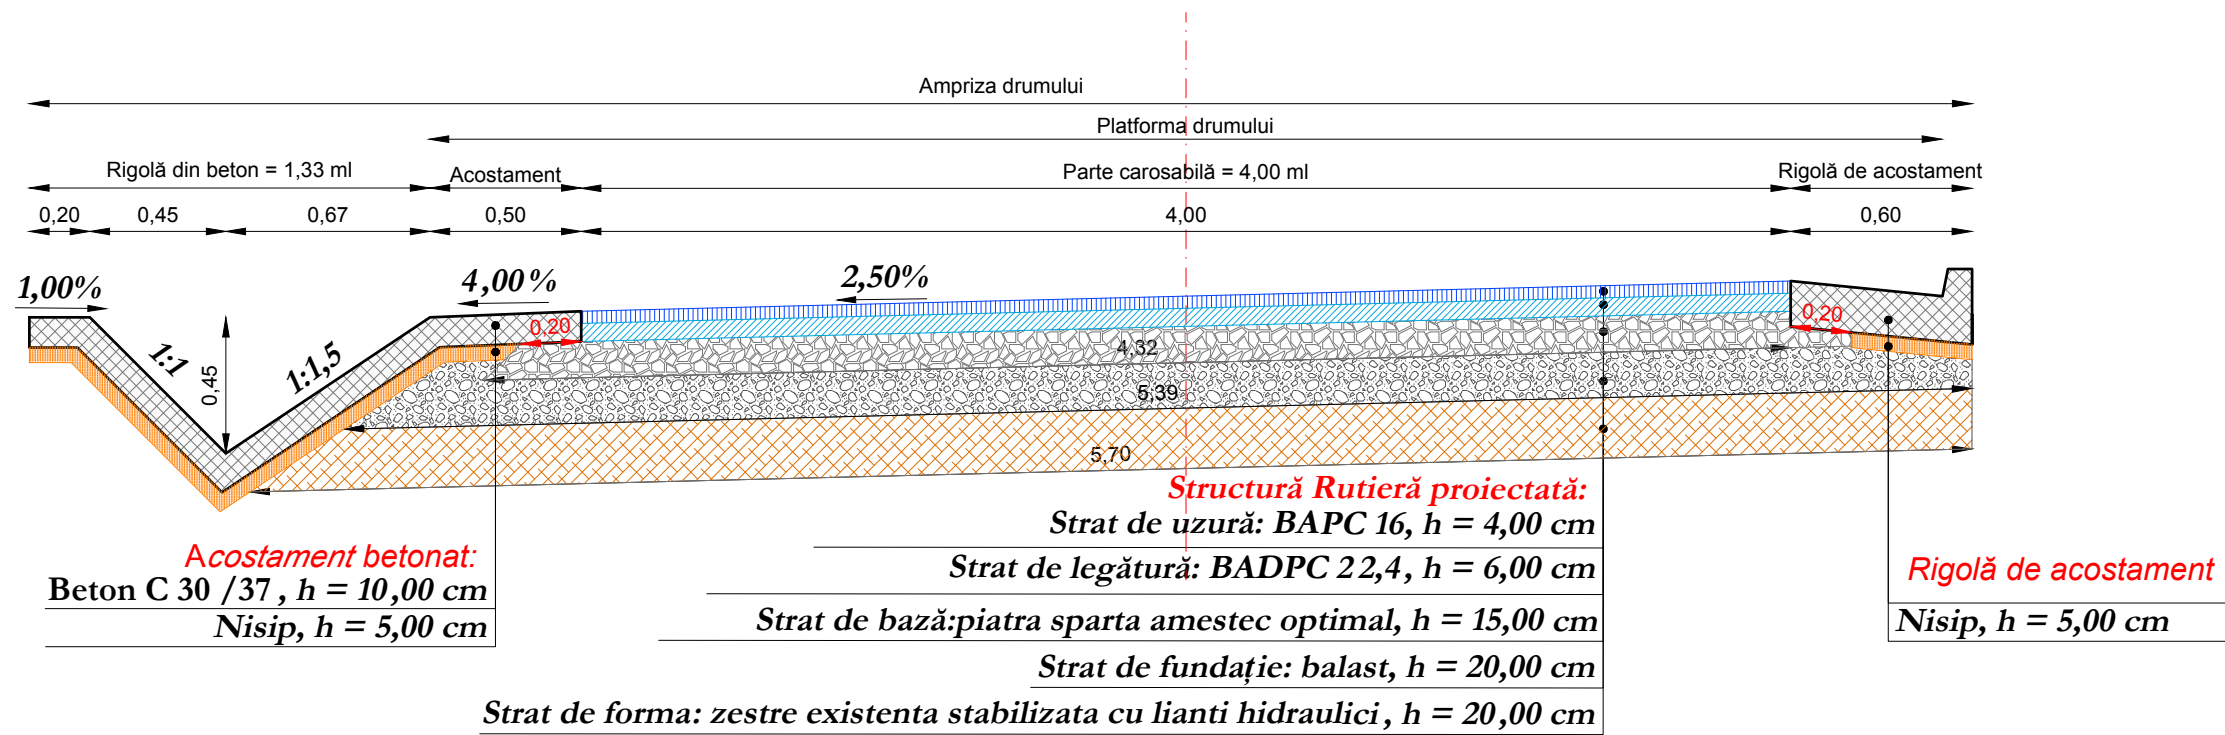Strada Basarabiei

: km 0+015,00 - km 0+085,00 L = 70,00 ml




VERIFICATOR	NUME	SEMNATURA	CERINTA	REFERAT / EXPERTIZA	DATA
	<b>S.C. AQUA PROJECT S.R.L.</b> Str. Petru Rares, nr. 63, bl. A4, sc. B, Ap. 9, Piatra Neamt Tel/Fax : 0233/624426 C.U.I. J27/580/2010, C.I.F. RO-27559846	 AQUA PROJECT		<b>DENUMIREA PROIECTULUI:</b> "MODERNIZARE DRUMURI COMUNALE SI SATESTI IN COMUNA ION CREANGA, JUDETUL NEAMT"	PROIECT Nr. 2019
				<b>AMPLASAMENT:</b> Comuna Ion Creanga, judetul Neamt <b>BENEFICIAR:</b> Comuna Ion Creanga, judetul Neamt	
PROIECTAT	dr.ing. Craciun Eugeniu		SCARA	<b>DENUMIRE PLANȘĂ:</b>  PROFIL TRANSVERSAL TIP	Faza: SF
DESENAT	Ing. Bulboaca Gheorghita-Marian		1:25		
VERIFICAT	dr.ing. Craciun Eugeniu		DATA		
SEF PROIECT	dr.ing. Craciun Eugeniu		2019		PLANSA PL. 3.6






## Profil transversal TIP Nr. 8

se aplică:

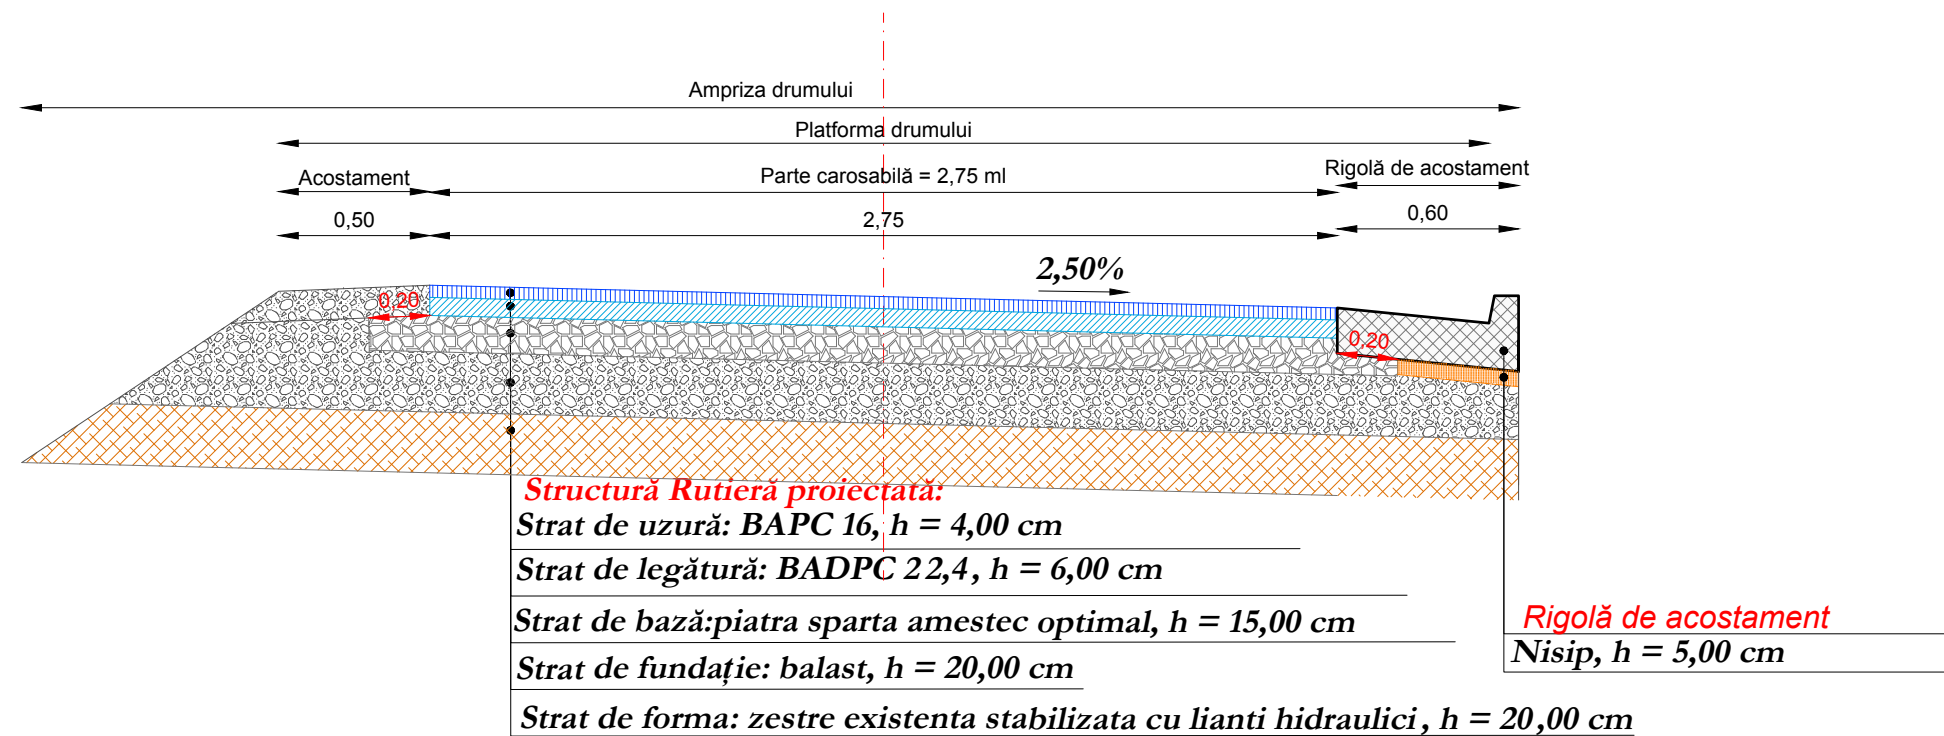Strada Fundatura Plopilor

: km 0+000,00 - km 0+274,00 L = 274,00 ml



VERIFICATOR	NUME	SEMNATURA	CERINTA	REFERAT / EXPERTIZA	DATA
	<b>S.C. AQUA PROJECT S.R.L.</b> Str. Petru Rares, nr. 63, bl. A4, sc. B, Ap. 9, Piatra Neamt Tel/Fax : 0233/624426 C.U.I. J27/580/2010, C.I.F. RO-27559846			<b>DENUMIREA PROIECTULUI:</b> "MODERNIZARE DRUMURI COMUNALE SI SATESTI IN COMUNA ION CREANGA, JUDETUL NEAMT"	PROIECT Nr. 2019
				<b>AMPLASAMENT:</b> Comuna Ion Creanga, judetul Neamt <b>BENEFICIAR:</b> Comuna Ion Creanga, judetul Neamt	
PROIECTAT	dr.ing. Craciun Eugeniu		SCARA	<b>DENUMIRE PLANȘĂ:</b> PROFIL TRANSVERSAL TIP	Faza: SF
DESENAT	Ing. Bulboaca Gheorghita-Marian		1:25		
VERIFICAT	dr.ing. Craciun Eugeniu		DATA		
SEF PROIECT	dr.ing. Craciun Eugeniu		2019		
					PLANSA PL. 3.7









## Profil transversal TIP Nr. 9

se aplică:

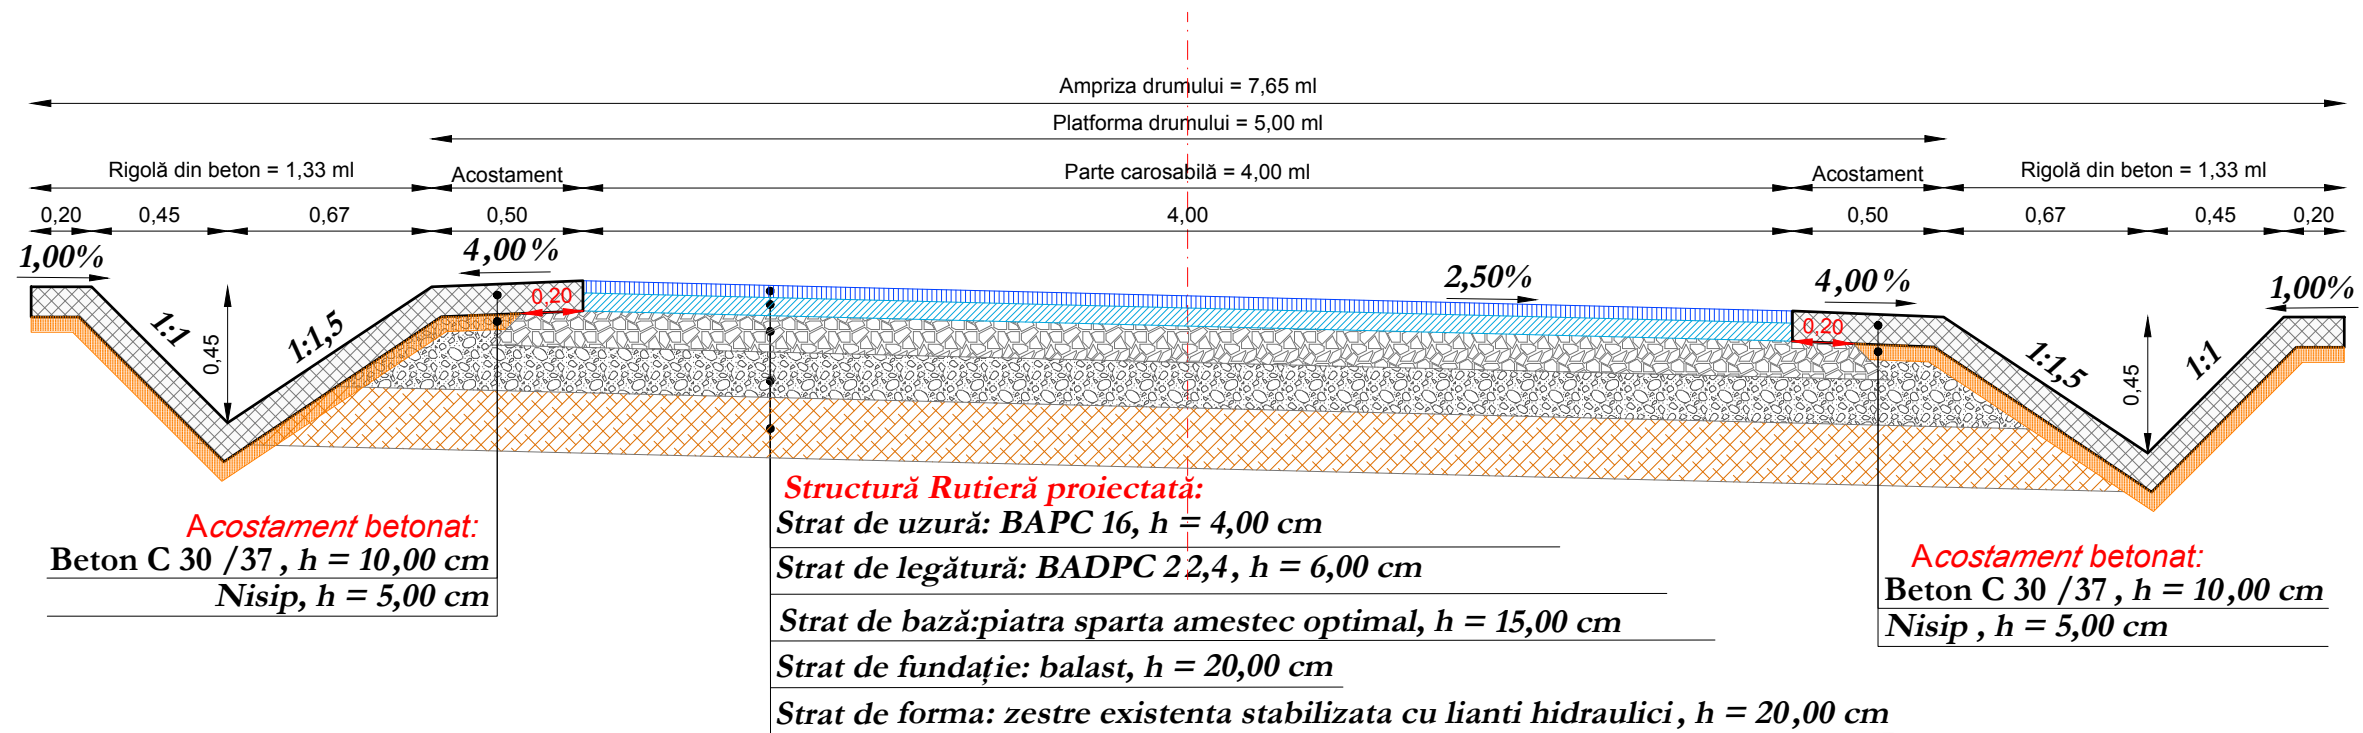Strada Izvoarelor  
Strada General Atanasescu  
Strada Muncelului

: km 0+000,00 - km 0+245,00 L = 245,00 ml  
: km 0+000,00 - km 0+626,00 L = 626,00 ml  
: km 0+000,00 - km 0+211,00 L = 211,00 ml




VERIFICATOR	NUME	SEMNATURA	CERINTA	REFERAT / EXPERTIZA	DATA
	S.C. AQUA PROJECT S.R.L. Str. Petru Rareș, nr. 63, bl. A4, sc. B, Ap. 9, Piatra Neamt Tel/Fax : 0233/624426 C.U.I. J27/580/2010, C.I.F. RO-27559846			<b>DENUMIREA PROIECTULUI:</b> "MODERNIZARE DRUMURI COMUNALE SI SATESTI IN COMUNA ION CREANGA, JUDEȚUL NEAMȚ"	PROIECT Nr. 2019
				<b>AMPLASAMENT:</b> Comuna Ion Creanga, judetul Neamt <b>BENEFICIAR:</b> Comuna Ion Creanga, judetul Neamt	
PROIECTAT	dr.ing. Craciun Eugeniu		SCARA	<b>DENUMIRE PLANȘĂ:</b>	Faza: SF
DESENAT	Ing. Bulboaca Gheorghita-Marian		1:25	PROFIL TRANSVERSAL TIP	PLANSA PL. 3.8
VERIFICAT	dr.ing. Craciun Eugeniu		DATA		
SEF PROIECT	dr.ing. Craciun Eugeniu		2019		






## Profil transversal TIP Nr. 10

se aplică:

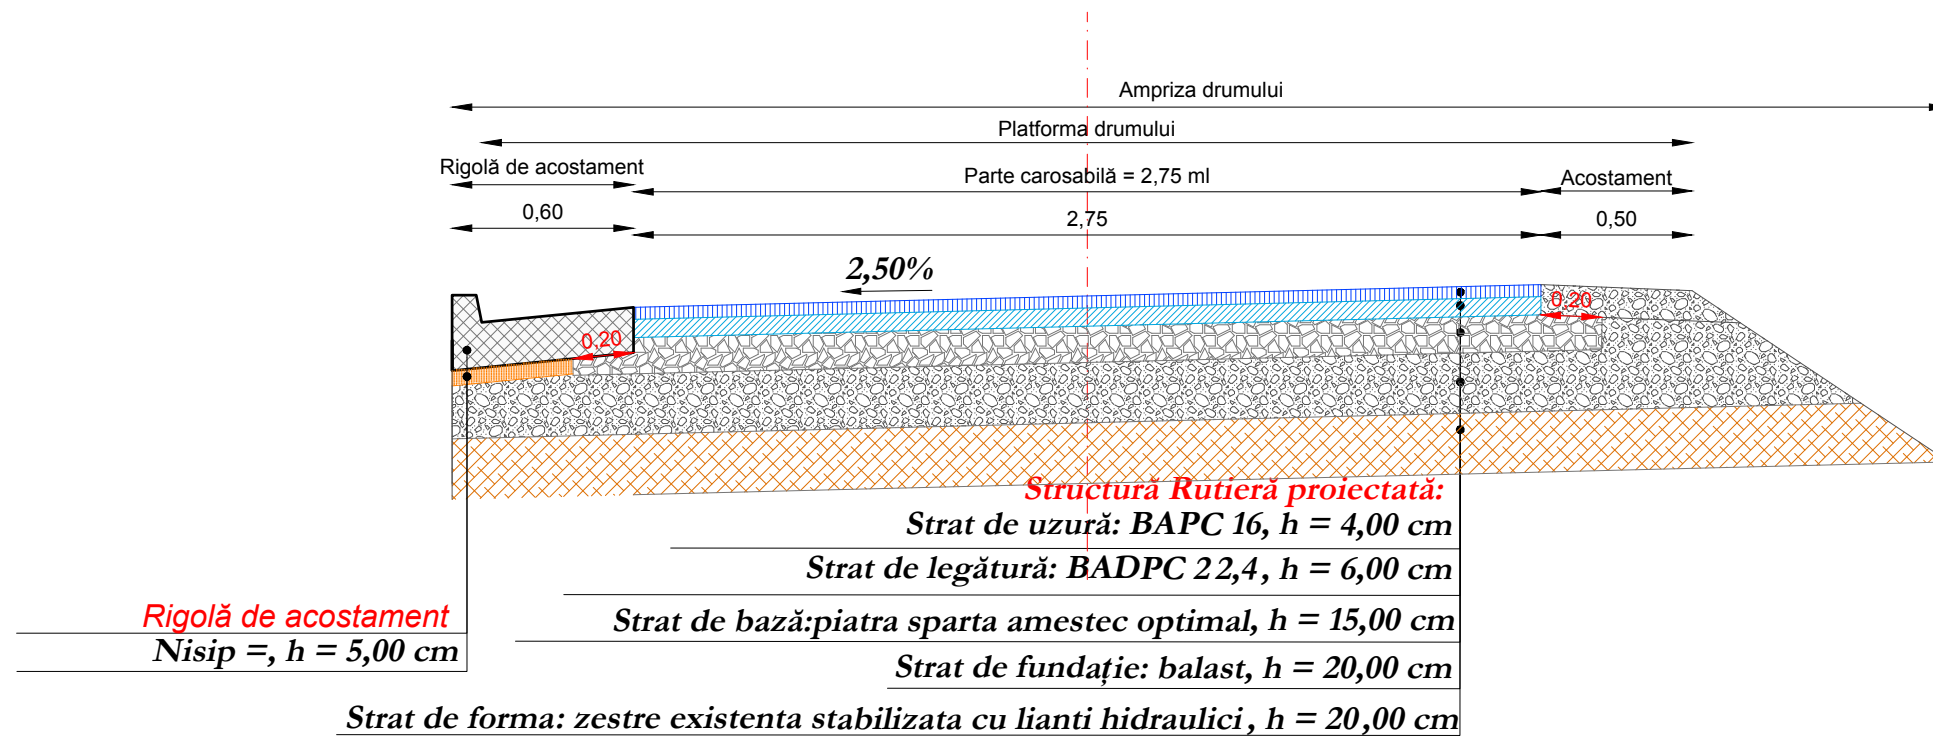Strada Poarta Tarnii

: km 0+000,00 - km 0+232,00 L = 232,00 ml



VERIFICATOR	NUME	SEMNATURA	CERINTA	REFERAT / EXPERTIZA	DATA
	<b>S.C. AQUA PROJECT S.R.L.</b> Str. Petru Rares, nr. 63, bl. A4, sc. B, Ap. 9, Piatra Neamt Tel/Fax : 0233/624426 C.U.I. J27/580/2010, C.I.F. RO-27559846			<b>DENUMIREA PROIECTULUI:</b> "MODERNIZARE DRUMURI COMUNALE SI SATESTI IN COMUNA ION CREANGA, JUDETUL NEAMT"	PROIECT Nr. 2019
				<b>AMPLASAMENT:</b> Comuna Ion Creanga, judetul Neamt <b>BENEFICIAR:</b> Comuna Ion Creanga, judetul Neamt	
PROIECTAT	dr.ing. Craciun Eugeniu		SCARA	<b>DENUMIRE PLANȘĂ:</b> PROFIL TRANSVERSAL TIP	Faza: SF
DESENAT	Ing. Bulboaca Gheorghita-Marian		1:25		
VERIFICAT	dr.ing. Craciun Eugeniu		DATA		
SEF PROIECT	dr.ing. Craciun Eugeniu		2019		
					PLANSA PL. 3.9