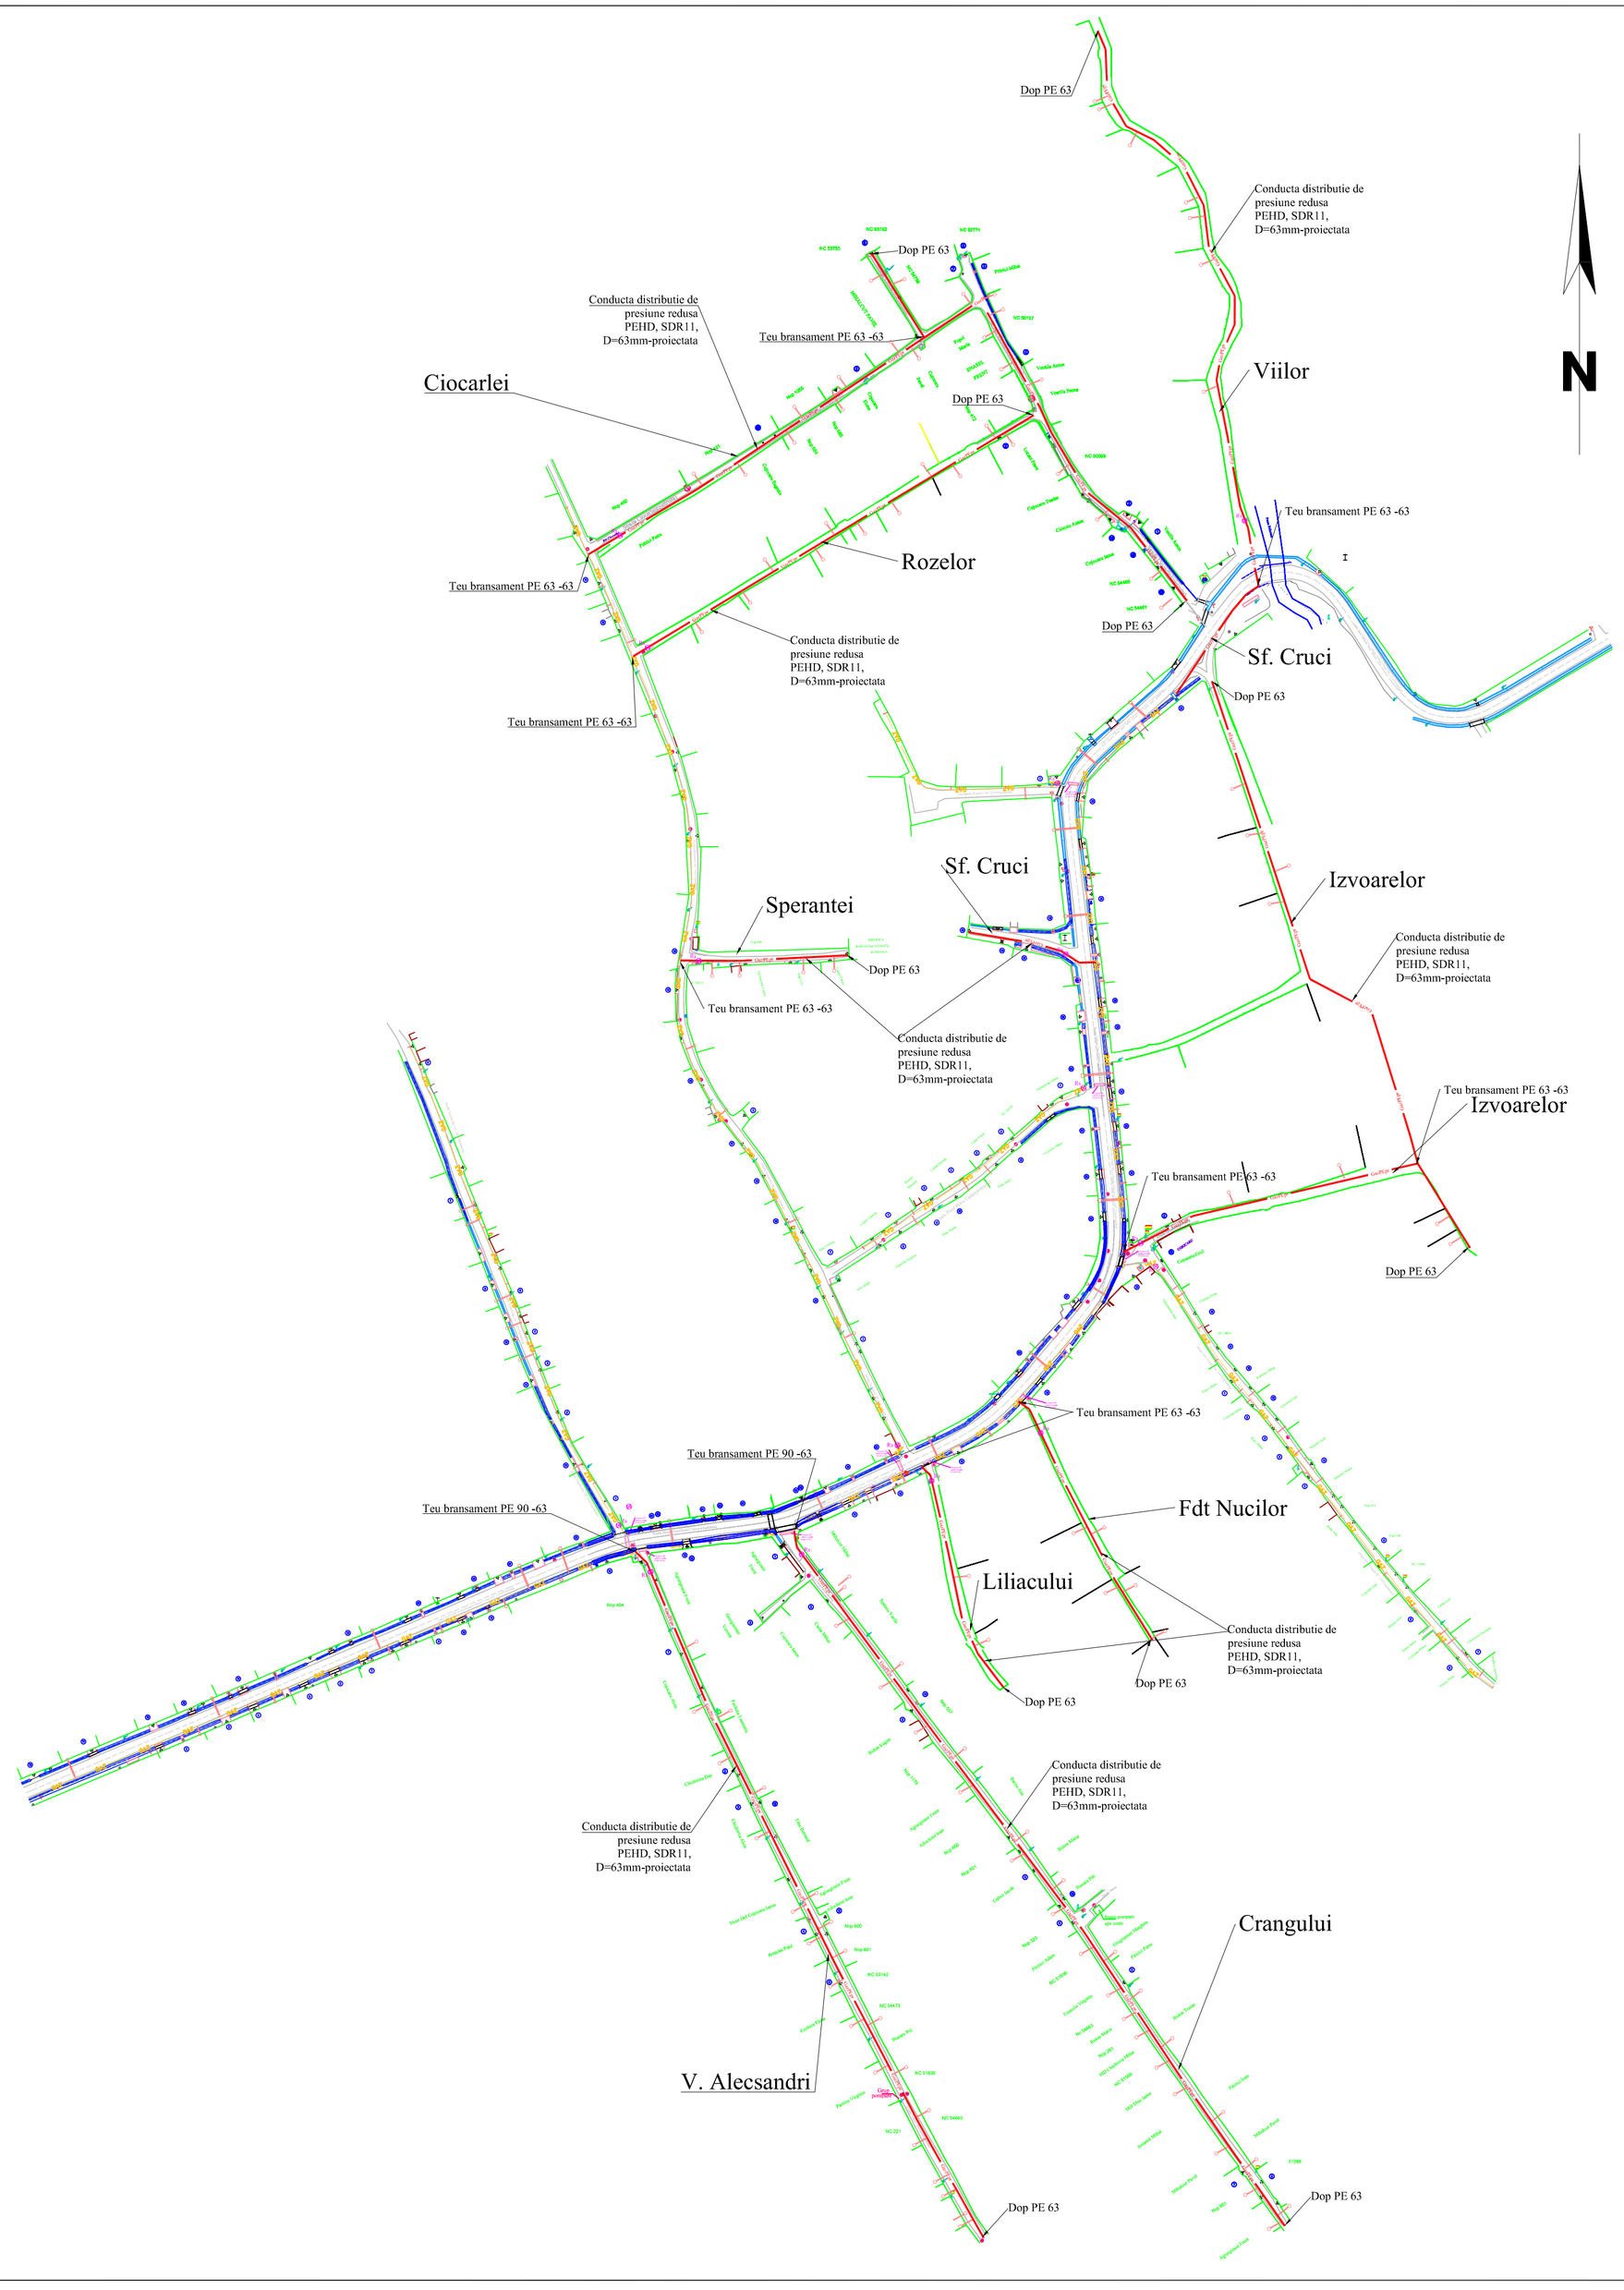

Loc.Buhonca:

Nr. Crt.	Denumirea strazii	Lungime (m)	Tip conducta	Diametrul (De)	Nr. RACORDURI
1	Vasile Alecsandri	400	PE100SDR11	63	13
2	Crangului	450	PE100SDR11	63	11
3	Liliacului	121	PE100SDR11	63	2
4	Fdt.Nucilor	185	PE100SDR11	63	6
5	Izvoarelor	479	PE100SDR11	63	12
6	Ciocarliei	472	PE100SDR11	63	10
7	Rozelor	235	PE100SDR11	63	9
8	Viilor	265	PE100SDR11	63	10
9	Sperantei	200	PE100SDR11	63	6
10	Sfanta Cruce	135	PE100SDR11	63	3
	TOTAL	**2942**		**63**	**82**

Legenda :
- Retea distributie de presiune redusa-existenta;PEHD;SDR11
- Retea distributie de presiune redusa-proiectata;PEHD;SDR11
- Robinet din PE
- Racord (bransament) de presiune redusa
- Tub de protectie

NOTA :
-La trasarea si montajul conductelor se vor respecta toate conditiile impuse de catre toti furnizorii de utilitati din zona de amplasament.
-Prezenta plansa se va consulta impreuna cu partea scrisa.

Verificator / Expert	Nume si Prenume	Semnatura	Cerinta	Referat / Expertiza nr.	Din data de

SC MIHOC OIL SRL
loc Leghin, com Pipirig, jud Neamt CUI RO 8137551; J27 / 95 / 05.02.1996
email: mihoc_oil@yahoo.com

Denumire proiect :Extindere retea de distributie si racorduri gaze naturale loc. Doljesti,Buhonca ,Buruienesti ,com.Doljesti,judetul Neamt

Proiect nr. D002

Specificatie	Nume si Prenume	Semnatura
Proiectat	ing. Olteanu Dan	
Desenat	ing. Chihalau Petru	
Verificat	ing. Lomer Eduard	
Sef proiect		
Administrator	Ec. Firastrau Mihoc Andreea	

Scara : 1:2000

Beneficiar: S.C. MIHOC OIL SRL

Faza: C.U. -Avize

Data: 11. 2019

Extindere retea de distributie,loc.Buhonca PLAN DE SITUATIE

Plansa EDB -002

Format 841 x 594