

PLAN DE ÎNCADRARE ÎN ZONĂ


Scara 1:25.000

Teritorii administrative: DOLJEȘTI și TĂMĂȘENI, jud. Neamț

Identificare în vederea obținerii Certificatului de Urbanism pentru proiectul:

**ÎNFIINȚAREA SISTEMULUI DE DISTRIBUȚIE GAZE NATURALE
ÎN COMUNA DOLJEȘTI, JUDEȚUL NEAMȚ**

VIZAT
OCPI NEAMȚ
Director
Ing. Simion STĂNCEL

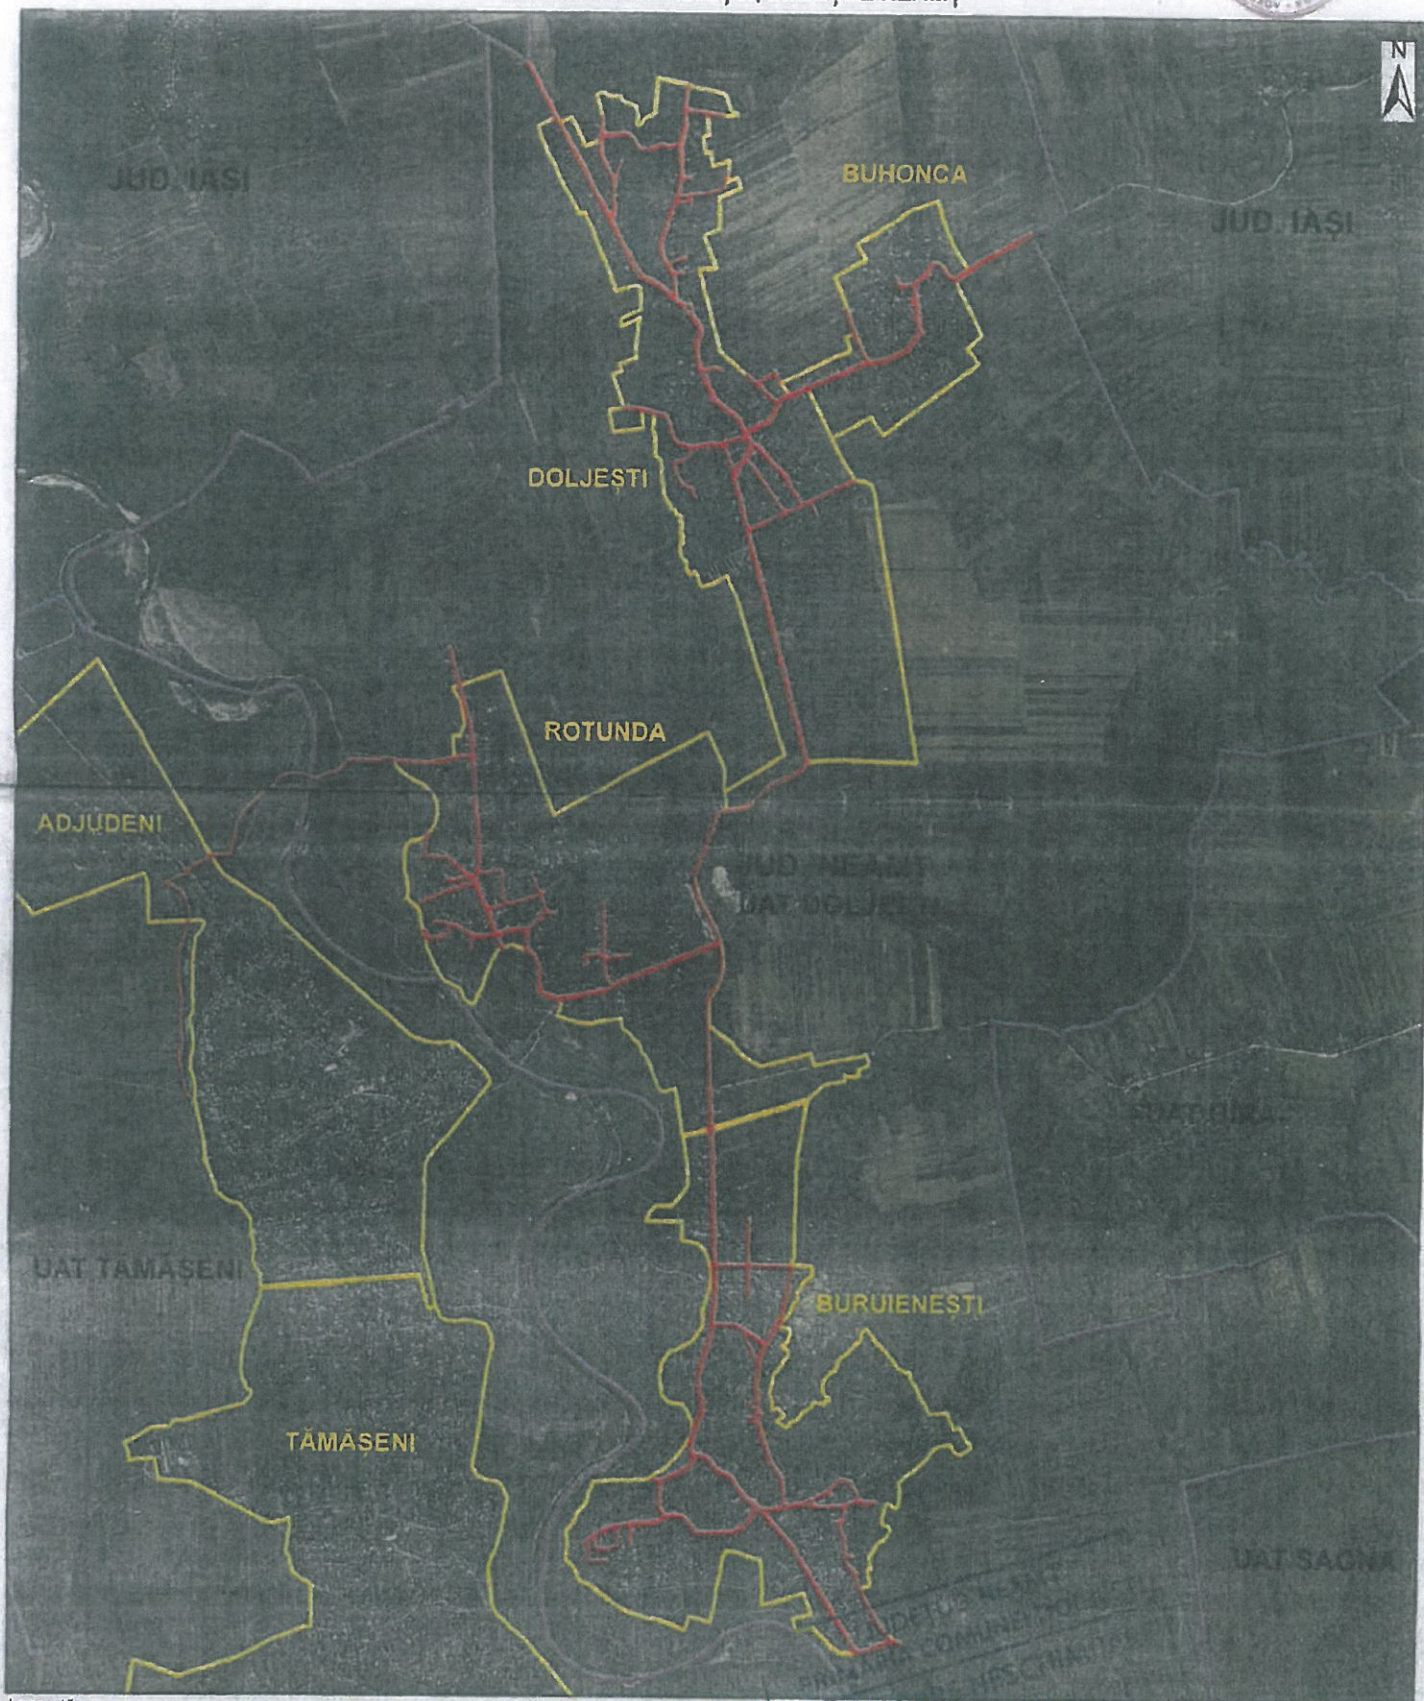

- Legendă:
- Limită teritoriu administrativ
 - Limită intravilan
 - Traseu pus la dispoziție de beneficiar în format digital

Informații furnizate la cererea nr. 19843/16.05.2018
Redactat: ref. Focșăneanu Dana

VIZAT SP...
Anexa la Certificatul de
Nr. 96 din 07.11.2017
Tehnician urbanism și amenajarea
teritoriului
Mai 2018