


PLAN DE AMPLASAMENT SI DELIMITARE A IMOBILULUI

ANEXA NR.1.35 la regulament

Nr. cadastral	Suprafata masurata a imobilului (mp)	Adresa imobilului
53905	2882 mp	Loc. Cotu Vames, Tarla Siliste Stanga, Com. Horia, Jud. Neamt

Nr. Cartea Fundara	Unitatea Administrativ Teritoriala (UAT)
	HORIA

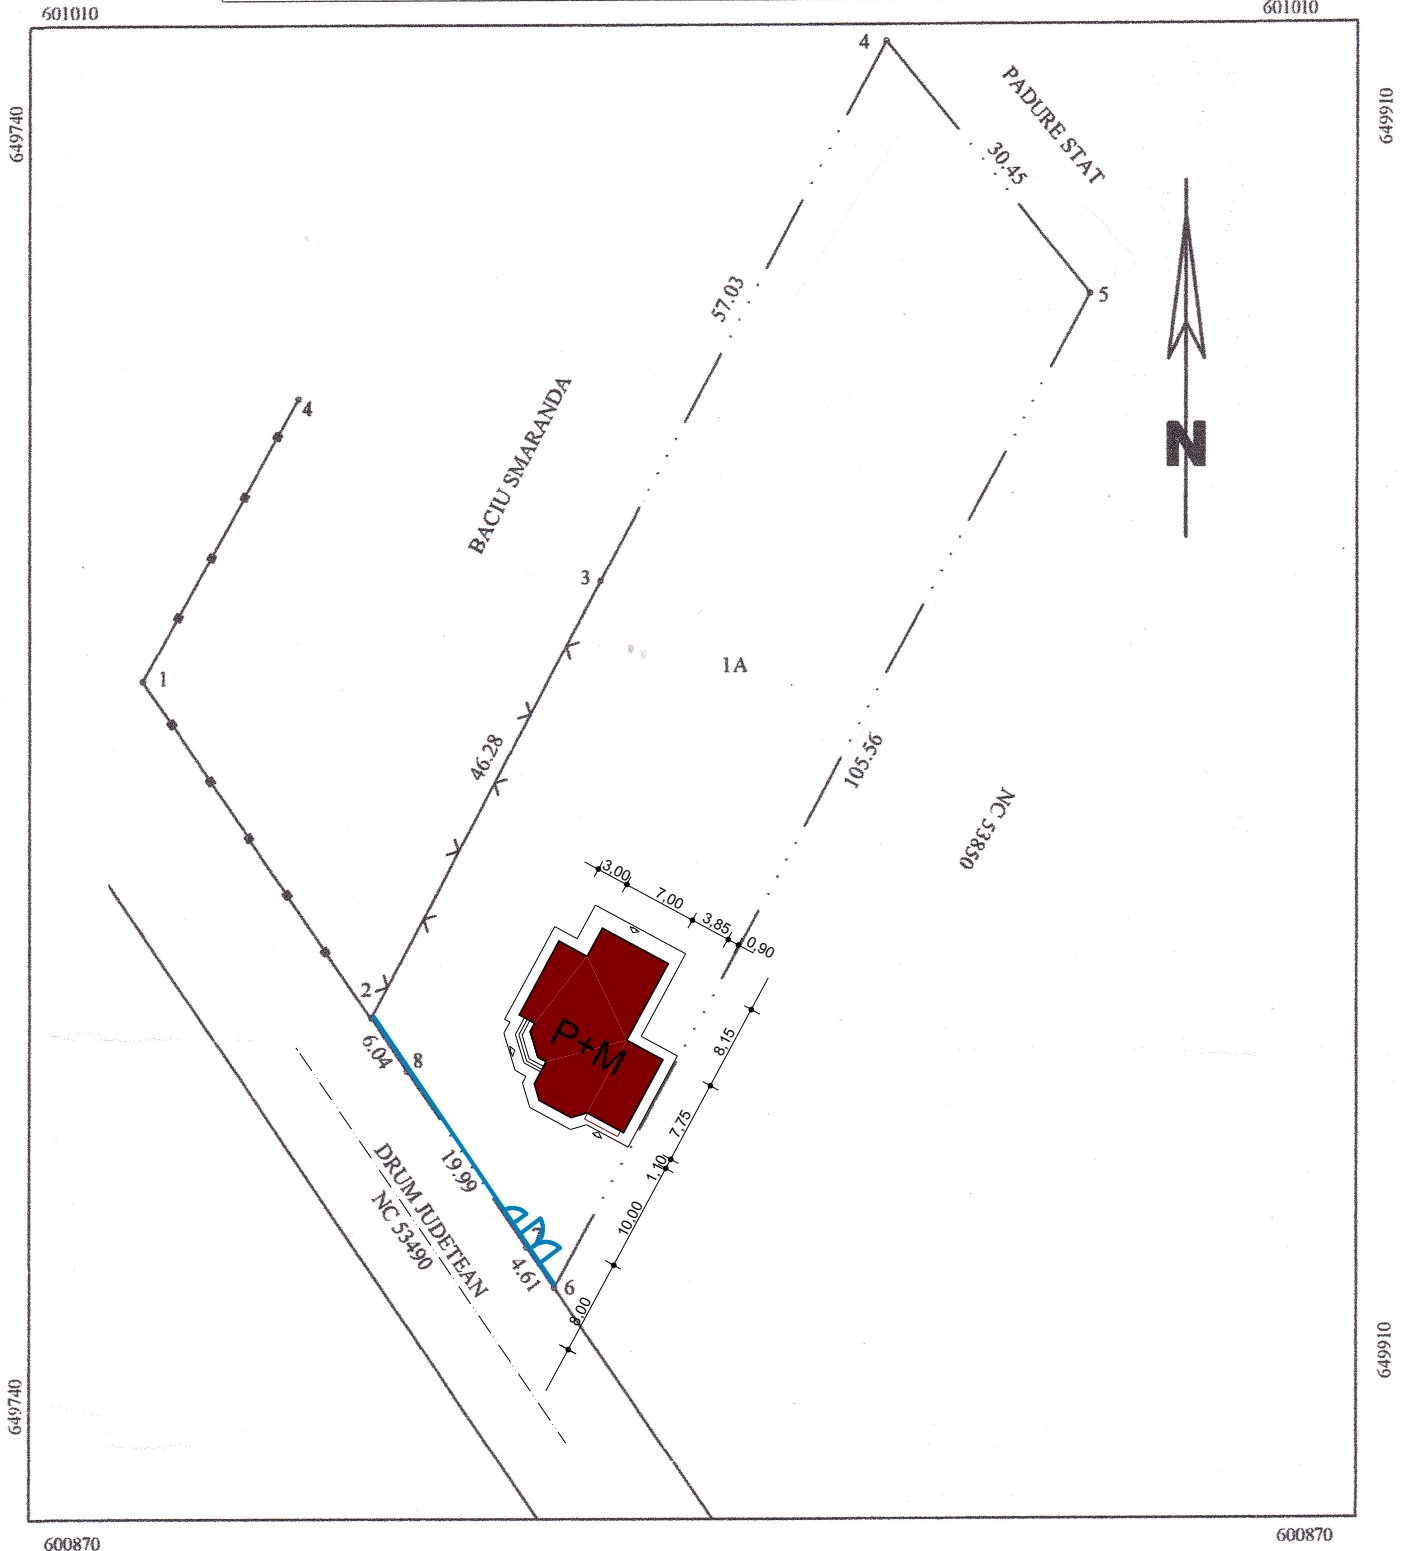

- limita teren proprietate
- locuinta P + M proiectata Sc = 168,52m<sup>2</sup> cu pereti structurali din zidarie confinata, stalpi, grinzi si fundatii de beton armat; h cornisa = 4,40; H coama = 7,30
- imprejmuire proiectata cu panouri de inchidere din fier forjat, stalpi, soclu si fundatii de beton armat L imprejmuire = 19,99ml

P.O.T. propus = 5,847%;

C.U.T. propus = 0,1086

S teren = 2882,00mp

VERIFICATOR / EXPERT				REFERAT / EXPERTIZA NR.		DIN DATA	
ELABORATOR BIROU DE ARHITECTURA RUSU LEONARD PIATRA NEAMT inregistrat OARN nr. 54. / 05.02.2005				Motoc Paul Sat Cotu Vames Com. Horia Jud. Neamt		Proiect nr. 6C/ 2019	
SPECIFICATIE	NUME	SEMNETURA	SCARA	LOCUINTA P + M si IMPREJMUIRE		Faza: D.T.A.C.	
SEF PROIECT	ARH. RUSU LEONARD		1/500				
PROIECTAT	ARH. RUSU LEONARD		DATA:	PLAN DE SITUATIE		Plansa nr. AN?	
REZEMAT	ARH. RUSU LEONARD		IUN. 2019				