





PROIECTENT GENERAL: C.U.I.: RO38551724 Nr. inreg. R.C.: 22720460267 Sediu: orasul Trgu Neamt, Judetul Neamt Capitala sociala: 200 RON, COD CAEN: 7112 Tel.: 0742/24.22.04, Email: structocad.ro@gmail.com	Titlu proiect:/Project title: REFACERE PUNTE METALICA PE STRADA SALCIEI, SAT BISTRITA, COMUNA ALEXANDRU CEL BUN, JUDETUL NEAMT		REVIZIE NR. DATA DESCRIERE		Specificatie Sef proiect/ Chief designer	Numele si prenumele Ing.Andrei Podaru	Semnatura 	Data : / Date: 2019	Verificator : Expert : Referat /Expertiza	Nume, prenume : Semnatura : Atestat MLPTL cu nr.	Cerinta :
	Beneficiar: Beneficiary: COMUNA ALEXANDRU CEL BUN, JUDETUL NEAMT Constructor :	Faza: / Phase: DOC. MEDIU	Nr.contract : 8084/09.07.2019	Proiectant/ Designed by Ing.Andrei Podaru	Desenat/ Drawing by Ing.Andrei Podaru	Scara : / Scale: 1:5.000	Numar proiect: Proiect nr. 19/2019	Titlu plansa / Drawing : PLAN DE AMPLASARE IN ZONA	Plansa nr: / Drawing no: PA - 0	TIP A3	NUMAR SECVENTIAL 09 19 20 19 0

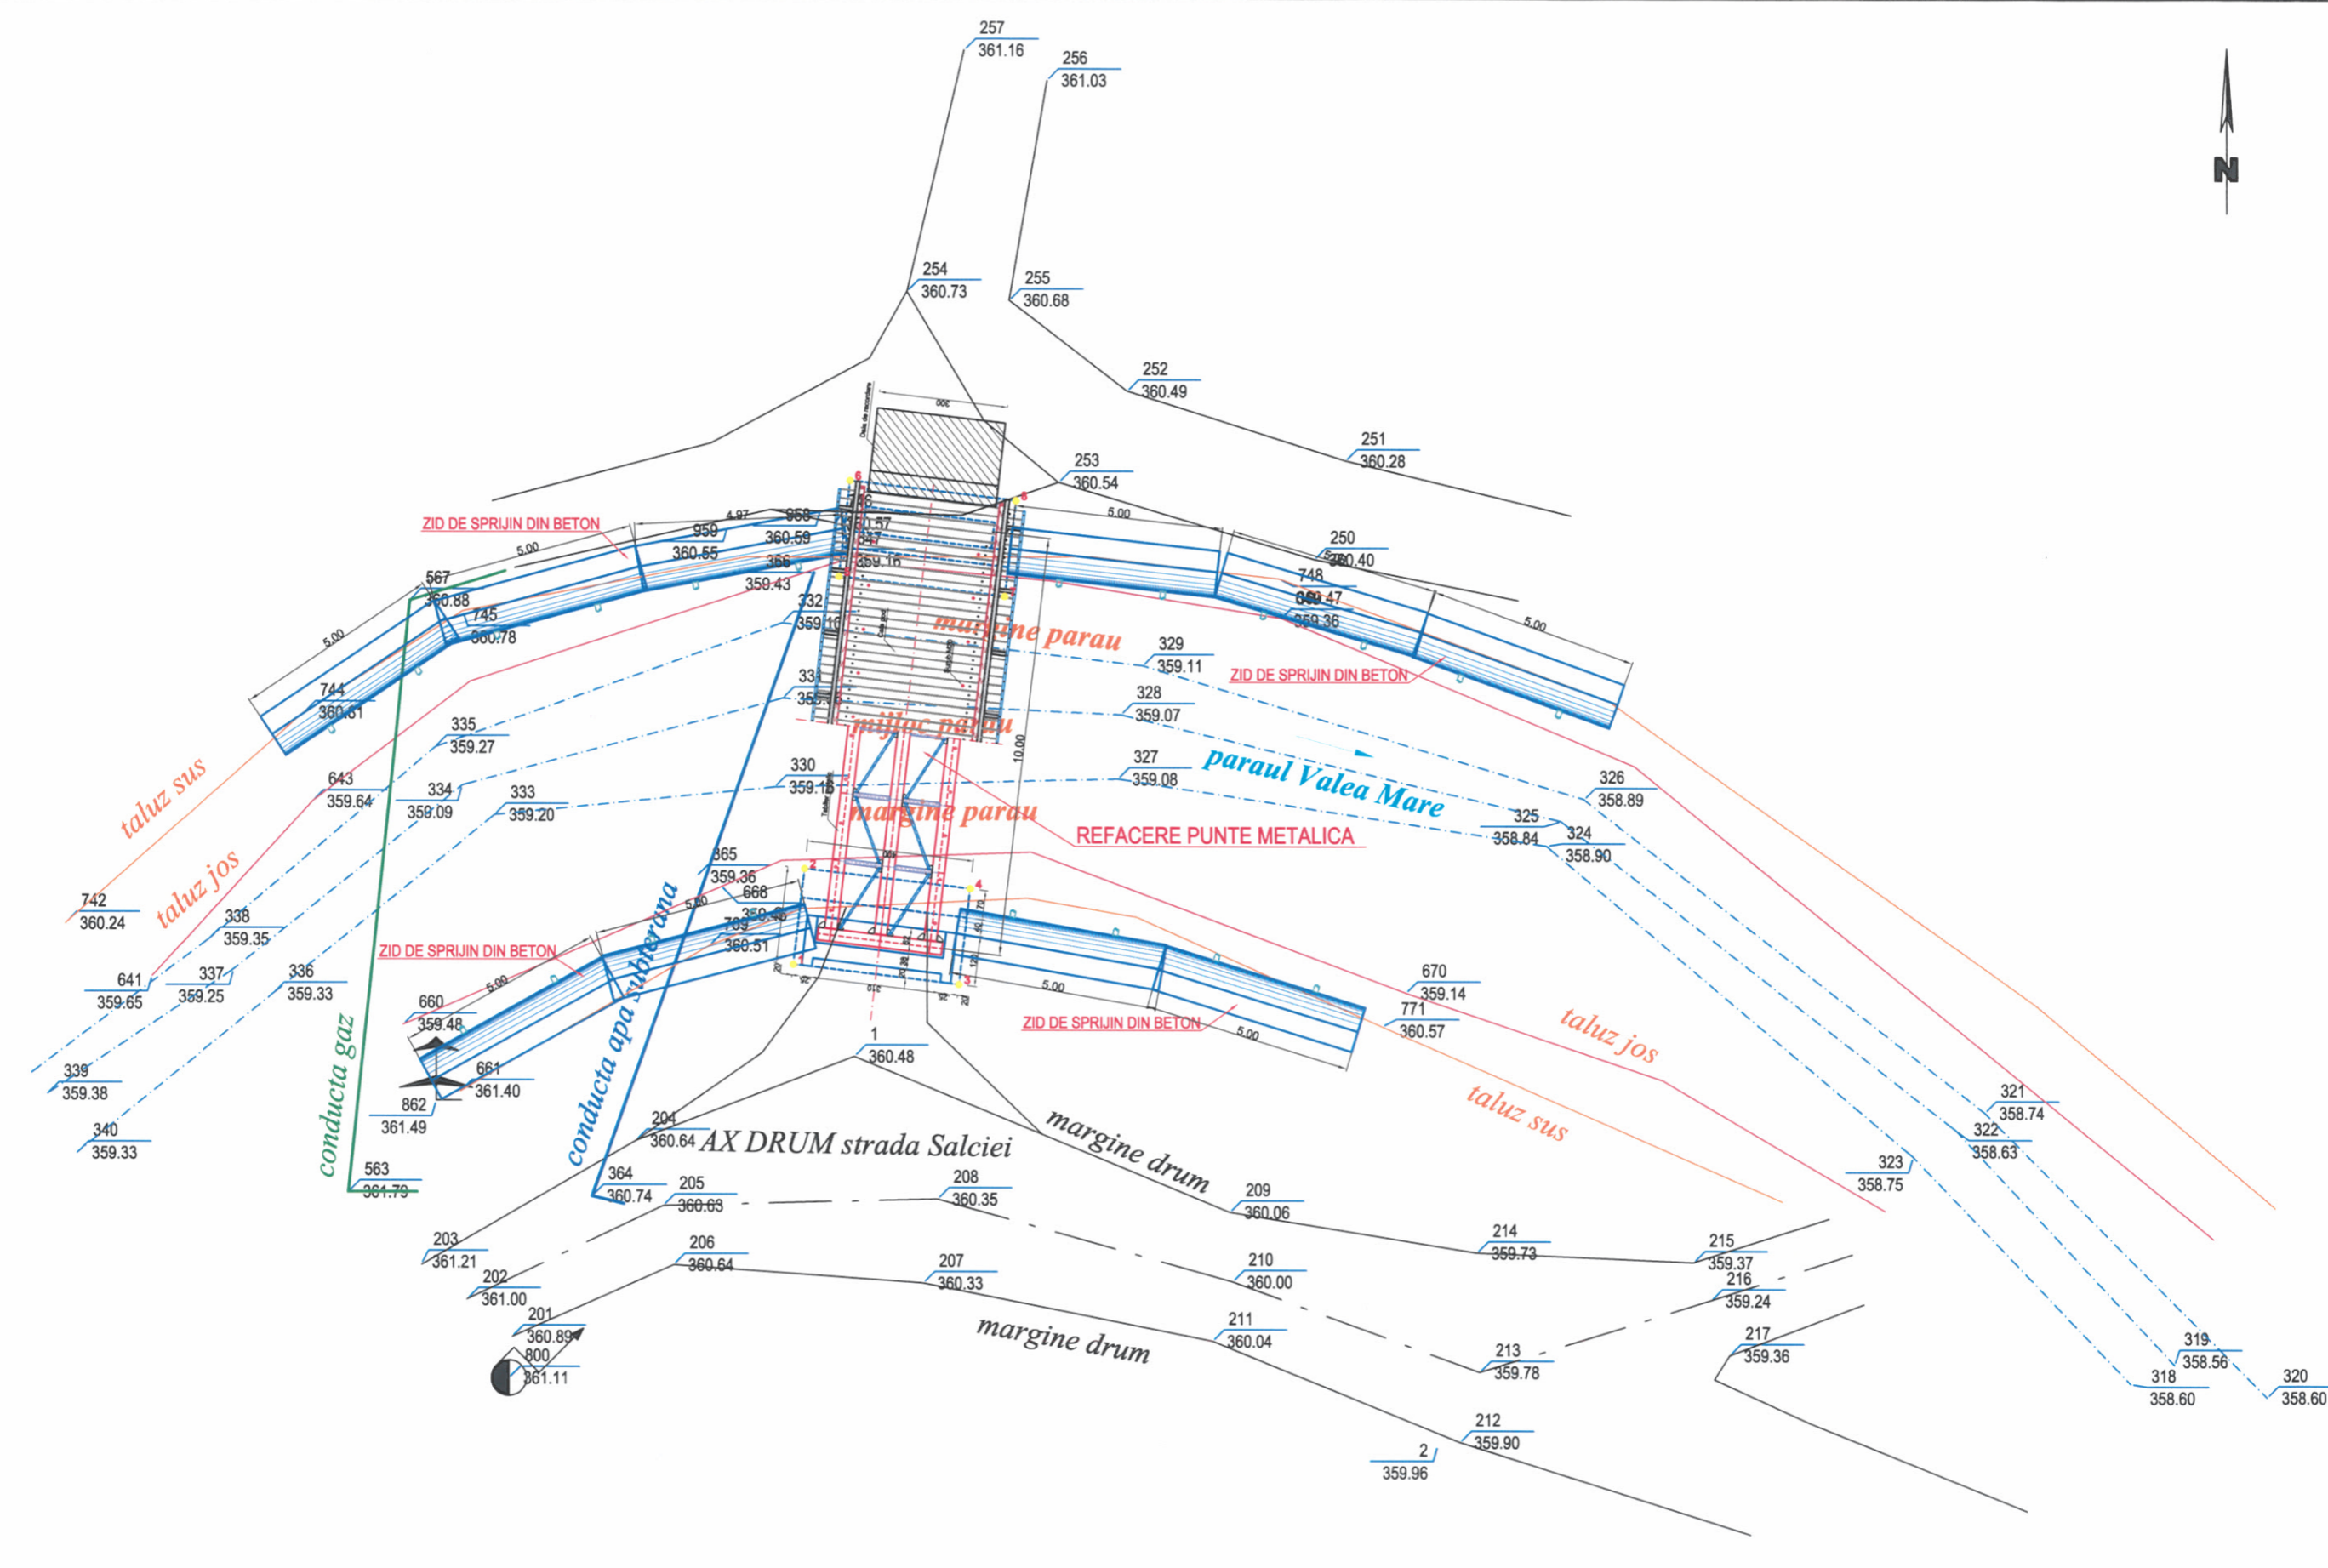

<p>--- PARAU</p> <p>--- TALUZ SUS</p> <p>--- TALUZ JOS</p> <p>--- MARGINE DRUM</p> <p>--- AX DRUM</p> <p>--- CONDUCTA APA</p> <p>--- CONDUCTA GAZ</p>	<p>ARBORE</p> <p>STALP ELECTRIC DE BETON</p>	<p>206 360.64 PUNCT TOPOGRAFIC</p> <p>NORD</p>	<p>PROIECTENT GENERAL:</p> <p>STRUCTOCAD</p> <p>C.U.I.: RO38551724</p> <p>Sediul: orasul Tirgu Neamt, Judetul Neamt</p> <p>Capitala sociala: 200 RON, CSD CADN: 7112</p> <p>Tel.: 0742/24.22.04, Email: structocad.ro@gmail.com</p>		<p>Titlu proiect./Project title:</p> <p>REFACERE PUNTE METALICA PE STRADA SALCIEI, SAT BISTRITA, COMUNA ALEXANDRU CEL BUN, JUDETUL NEAMT</p> <p>Beneficiar: COMUNA ALEXANDRU CEL BUN, JUDETUL NEAMT</p> <p>Constructor:</p>		<p>REVIZIE</p> <table border="1"> <thead> <tr> <th>NR.</th> <th>DATA</th> <th>DESCRIERE</th> </tr> </thead> <tbody> <tr> <td> </td> <td> </td> <td> </td> </tr> </tbody> </table>		NR.	DATA	DESCRIERE				<p>Specificatie</p> <p>Șef proiect/ Chief designer: Ing. Andrei Podaru</p> <p>Proiectant/ Designed by: Ing. Andrei Podaru</p> <p>Desenat/ Drawing by: Ing. Andrei Podaru</p>		<p>Numele si prenumele</p> <p>Ing. Andrei Podaru</p>		<p>Semnatura</p> <p><i>[Signature]</i></p>		<p>Data : / Date:</p> <p>2019</p>		<p>Verificator:</p> <p>Expert : Nume, prenume : Semnatura : Cerinta :</p>		<p>Titlu plansa / Drawing :</p> <p>PLAN DE SITUATIE</p>	
			NR.	DATA	DESCRIERE																					
<p>Scara : / Scale:</p> <p>1:150</p>		<p>Numar proiect:</p> <p>Planșa nr: / Drawing no:</p> <p>TIP: NUMAR SECVENTIAL REV</p>		<p>Proiect nr. 19/2019</p> <p>P - 1</p>		<p>A3 09 19 20 19 0</p>																				


VEDERE ȘI SECȚIUNE LONGITUDINALĂ

Scara 1:50

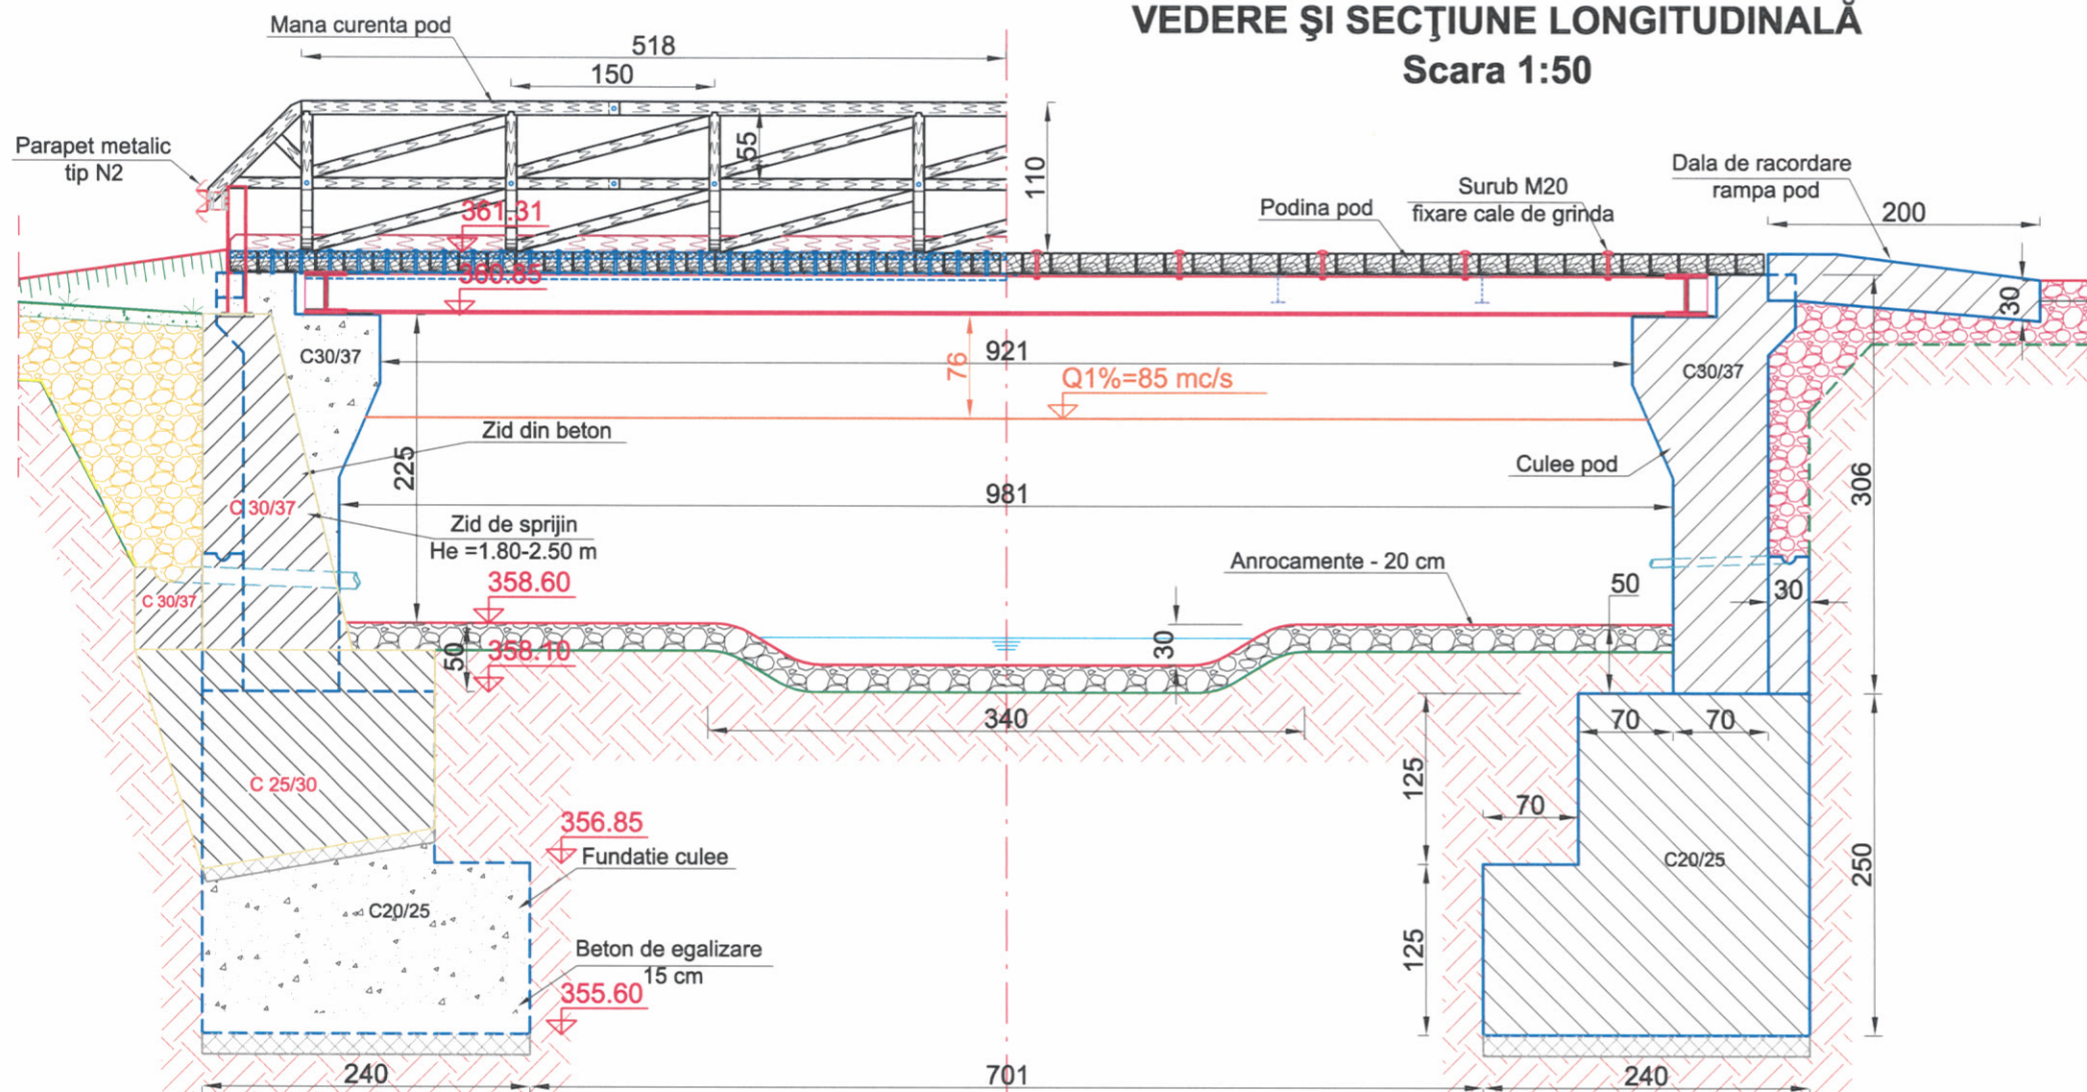



SECȚIUNE TRANSVERSALA

Scara 1:50

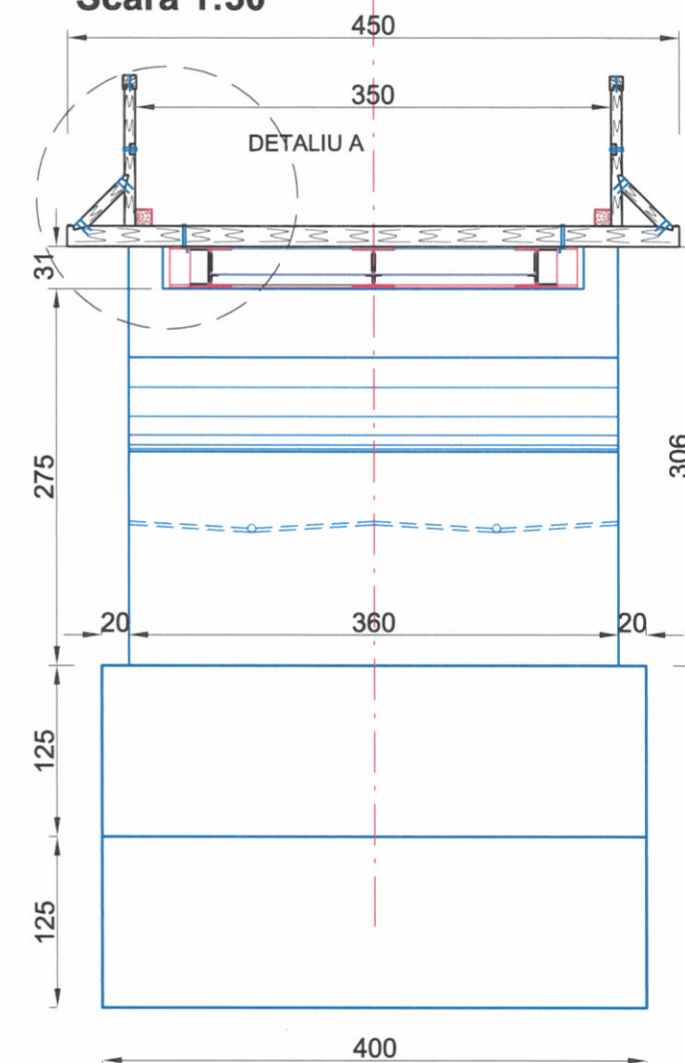

VEDERE ÎN PLAN


Scara 1:50

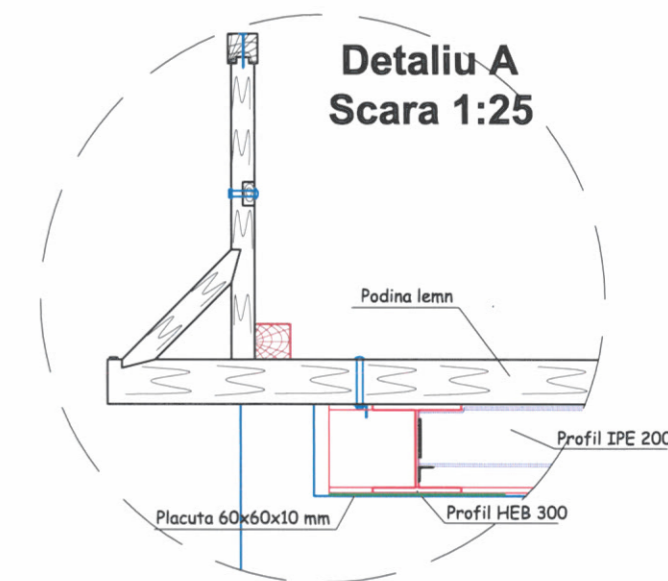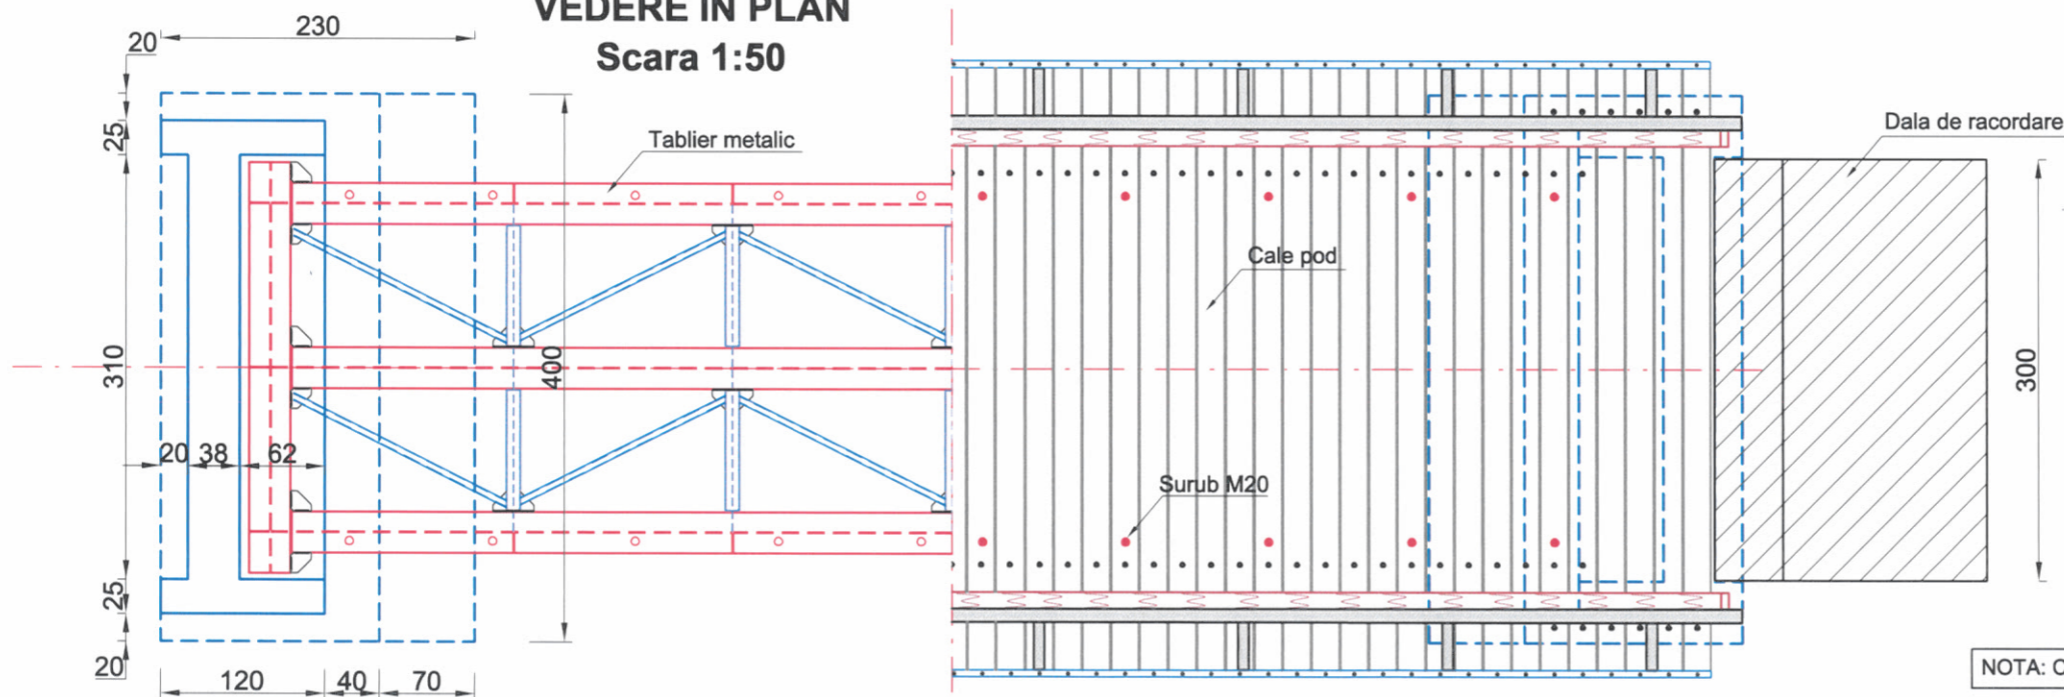


NOTA: Cotele de pe aceasta plansa sunt in centimetri.

PROIECTENT GENERAL: C.U.I.: RO38551724 Nr. inreg. R.C.: 22722/06/2007 Sediu: orasul Tirgu Neamt, judetul Neamt Capitala sociala: 200 RON, COD CAEN: 7112 Tel: 0742/24.22.04, Email: structocad.ro@gmail.com	Titlu proiect:/Project title: REFACERE PUNTE METALICA PE STRADA SALCIEI, SAT BISTRITA, COMUNA ALEXANDRU CEL BUN, JUDETUL NEAMT	REVIZIE NR. DATA DESCRIERE	Specificatie Șef proiect/ Chief designer Ing. Andrei Podaru	Numele si prenumele Ing. Andrei Podaru	Semnatura 	Data : / Date: 2019	Verificator : Expert : Referat /Expertiza :	Titlu plansa / Drawing : VEDERI SI SECTIUNI PUNTE
	Beneficiar: Beneficiary: COMUNA ALEXANDRU CEL BUN, JUDETUL NEAMT	Constructor : Faza: / Phase: DOC. MEDIU	Nr. contract : 8084/09.07.2019	Desenat/ Drawing by Ing. Andrei Podaru	Scara : / Scale: 1:50 1:25	Numar proiect: Proiect nr. 19/2019	Titlu plansa / Drawing : Plansa nr: / Drawing no: 2	Semnatura : Atestat MLPTL cu nr Cerinta :

DETALIU ZID DE SPRIJIN He=1,80 - 2,50 m
Scara 1:50

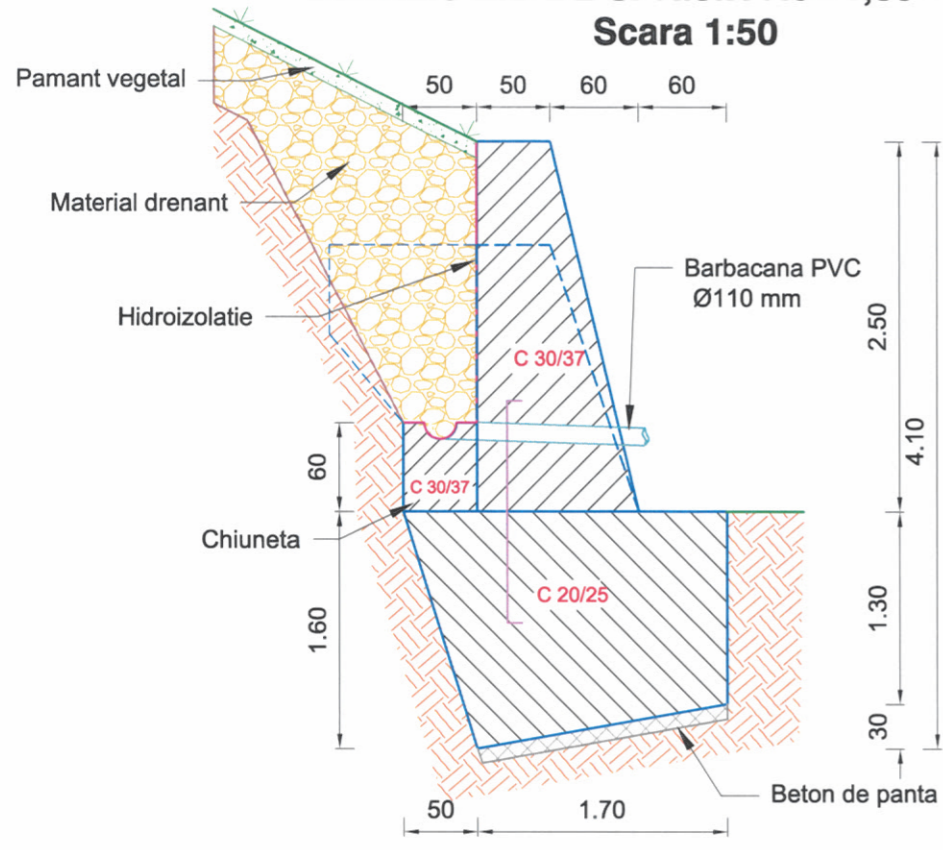

DETALIU ELEVATIE ZID DE SPRIJIN
Scara 1:50

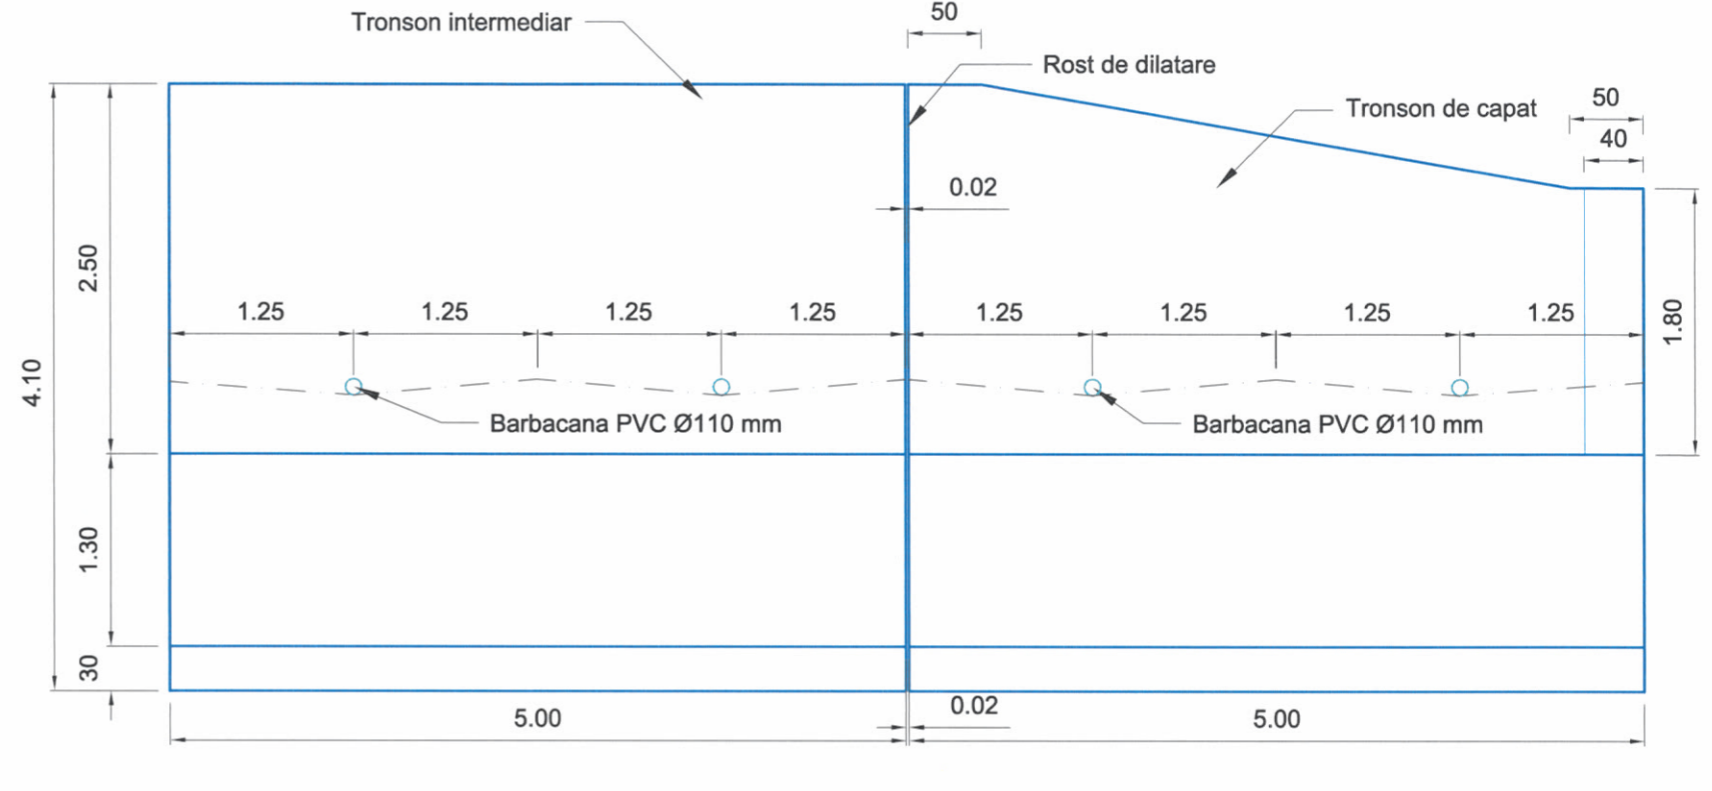


Ø18/30 cm, Pc52, L=1.70 m

CONSUM DE MATERIALE / 5 ML ZID DE SPRIJIN

Volum beton fundatie C20/25	Volum beton elevatie C30/37	Armatura PC52 (17 buc)	Tub PVC (2 buc)	Cofraj	Hidroizolatie	Dren
mc	mc	kg	ml	mp	mp	mc
15,25	11,40	58,00	2,80	40,00	12,50	10,00

VEDERE PLANA
Scara 1:50

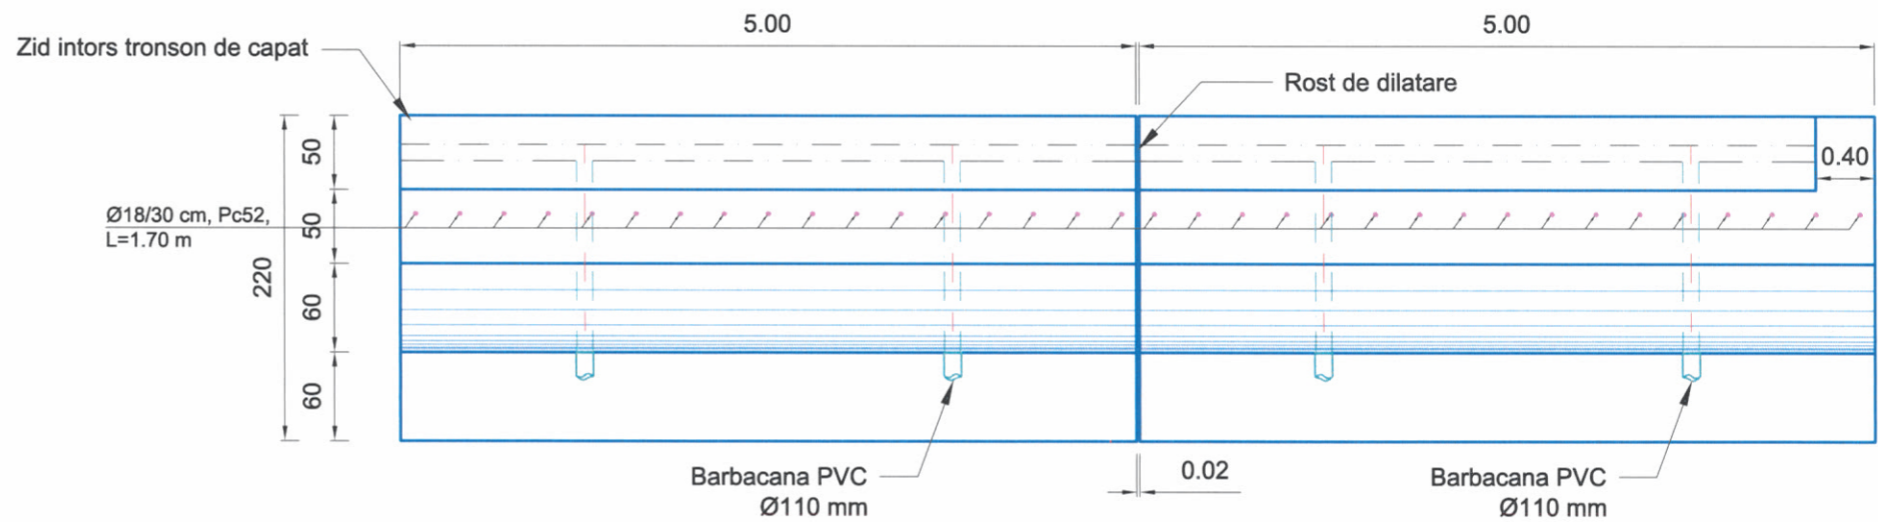

CONFORM SR NE 206-1:2014, SR 438-1:2012 ŞI SR EN 197-1:2002

MATERIALE:		
ELEMENT:	FUNDAȚIE	ELEVAȚIE
CLASA COMPRESIUNE BETON	C20/25	C30/37
TIP OȚEL	OB37, PC52	
CLASA EXPUNERE	XC1	XC2+XF3
DIMENSIUNE MAXIMĂ AGREGAT	Dmax22	Dmax20
CLASA DE CLORURI	Cl 1,0	Cl 0,20
TIP CIMENT	CEM II/A-LL 42,5 R	
DOZAJ MINIM DE CIMENT	260 Kg/m ³	300 Kg/m ³
RAPORT A/C	0,60	0,50
ACOPERIREA MINIMĂ CU BETON	-	2,50 cm
ALTE CONDIȚII	-	Agregate rezistente la îngheț

NOTA :
Zidul intors pentru tronsoanele de capat se aplica pentru inchiderea sectoarelor de structuri de sprijin.
In cazul in care zidul de sprijin se continua cu un tronson cu elevatie mai mica sau existent, atunci inchiderea tronsonului se va face pe tronsonul respectiv.

Observații:
1. Orice modificare a prezentei planșe se face numai cu acordul scris al proiectantului.
2. Orice neconcordanță cu prevederile prezentei planșe și situația din amplasament, se va aduce la cunoștința proiectantului.

PROIECTENT GENERAL: C.U.I. RO38551724 Nr. inr. S.C.: 2075462017 Sediu: orasul Tigis Neamt, judetul Neamt Capitala sociala: 200 RON, COD CAEN: 7112 Tel: 0742/24.22.94, Email: structocad.ro@gmail.com	Titlu proiect:/Project title: REFACERE PUNTE METALICA PE STRADA SALSIEI, SAT BISTRITA, COMUNA ALEXANDRU CEL BUN, JUDETEL NEAMT	REVIZIE NR. DATA DESCRIERE	Specificatie Șef proiect/ Chief designer Ing. Andrei Podaru	Numele si prenumele Ing. Andrei Podaru	Semnatura 	Data : / Date: 2019	Verificator : Expert : Referat /Expertiza :	Titlu planșă / Drawing : DETALIU ZID DE SPRIJIN
	Beneficiar: Beneficiary: COMUNA ALEXANDRU CEL BUN, JUDETEL NEAMT	Constructor :	Faza: / Phase: DOC. MEDIU	Nr.contract : 8084/09.07.2019	Desenat/ Drawing by Ing. Andrei Podaru	Numar proiect: Planșă nr: / Drawing no: Proiect nr. 19/2019	Titlu planșă / Drawing : DETALIU ZID DE SPRIJIN	NUMAR SECVENȚIAL 09 19 20 19 0