


ACCES PROPRIETATE

DRUM DE ACCES

LIMITA PROPRIETATII

191.76^s

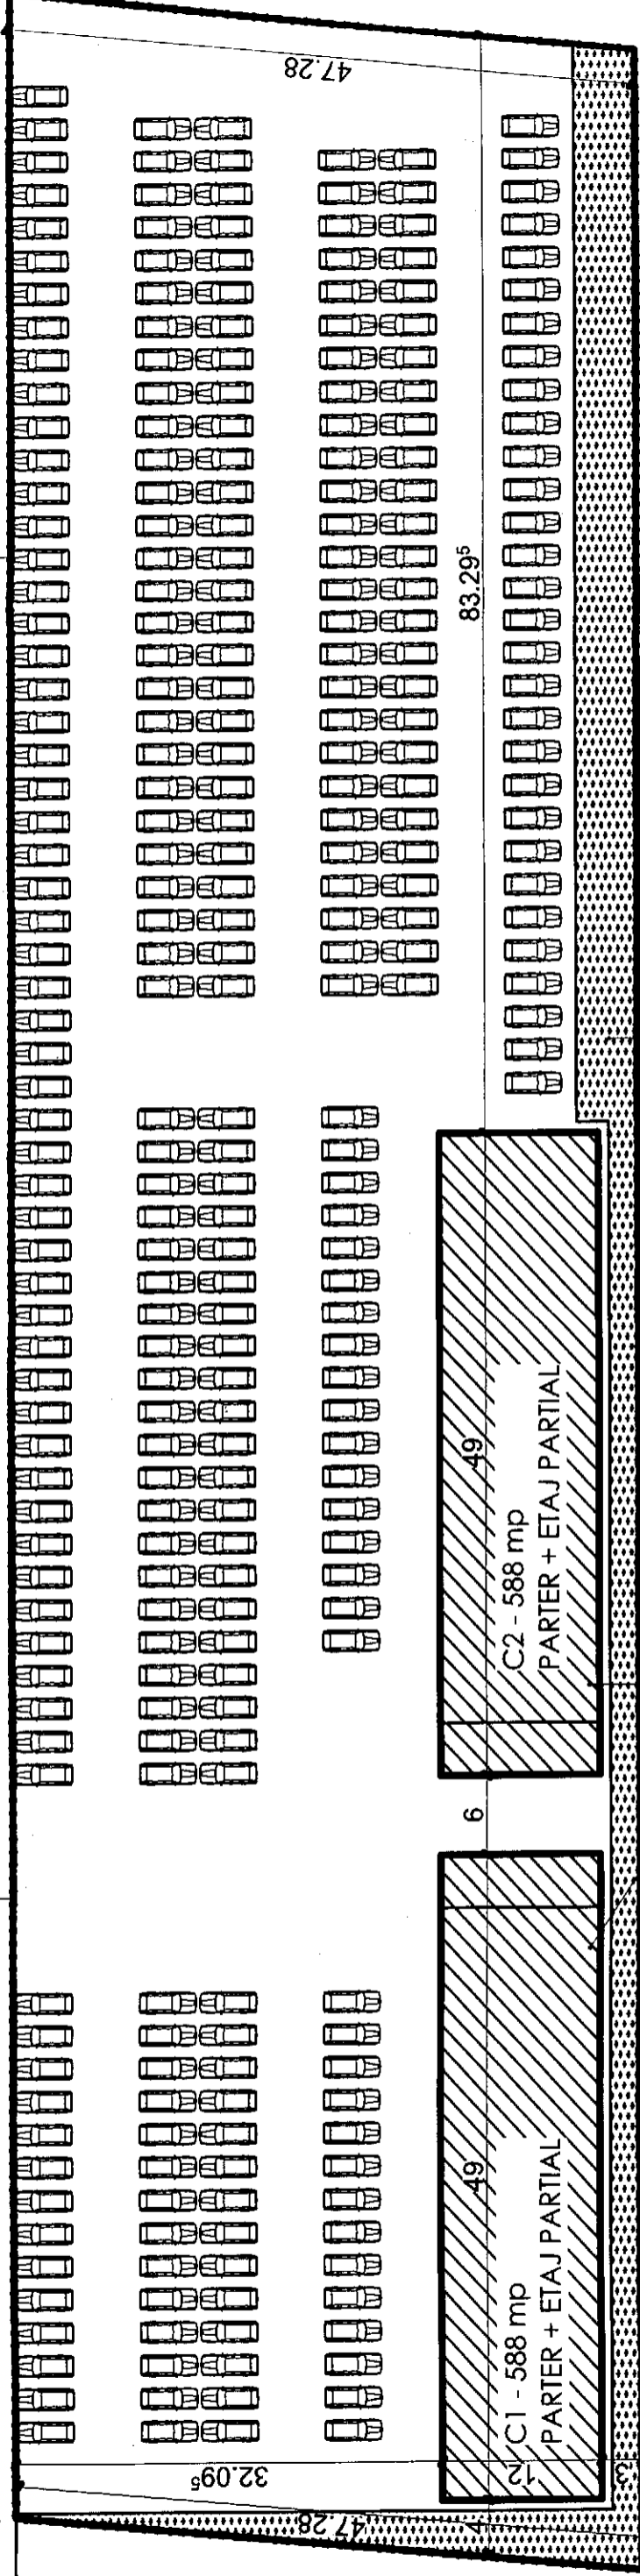

CONSTRUCTII PROPUSE

SPATIU VERDE

JUDEȚUL NEAMȚ
PRIMĂRIA COMUNEI HORIA

ANEXĂ
LA CERTIFICATUL DE URBANISM
Nr. 214 din 16.12.2019
Responsabil UAT

INDICI DE CONTROL

S TEREN	9001 mp
S CONSTR.	1176 mp
C1	588 mp
C2	588 mp

Clasa de importanta III
Categoria de importanta C
Risc de incendiu MIC
Gradul de rezistenta la foc V

REGIM INALTIME

P+1	
S DESF.	1276 mp
C1	638 mp
C2	638 mp

POT	13%
CUT	0.14

Note:

- A se folosi cotele puse la dispozitie si a NU se măsura direct pe planșă;
- Pentru informatii suplimentare consultati arhitectul înscris în cartus;
- Proiectantul isi declină responsabilitatea pentru punerea în operă a proiectului cu modificări asupra cărora NU si-a dat acordul;
- Toate drepturile pentru acest proiect apartin Point Architects si în cazul în care nu este specificat altfel;
- Proiectul reprezentat pe aceasta planșă este destinat obtinerii certificatului de urbanism si nu poate fi folosit în alt caz decât acesta.

ORDINUL ARHITECTUR
DIN ROMÂNIA
7216
Alexandru
SESCIOREANU
Arhitect cu drept de semnătură

S.C. POINT ARCHITECTS S.R.L.
Romania, jud. Neamt

POINT
architects

S.C. POINT ARCHITECTS S.R.L.
CUZA VODA, NR.6-6A, ROMAN, NEAMȚ
R.C. J278322011, C.U.I. RO27926098, tel. 0727647368

verificator	
verificator/expert	
sef proiect	arh. Alexandru SESCOIOREANU
propus	arh. Alexandru SESCOIOREANU
desenat	arh. Alexandru SESCOIOREANU

Beneficiar: SC FRIVAS TRANS CONSTRUCT SRL

CONSTRUIRE 2 CLĂDIRI CU FUNCȚIUNEA HALĂ
DEPOZITARE ȘI BIROURI, ÎMPREJMUIRE ȘI PARCARE
punct 'Poligori', conf. PUG UTR9, cf. 50762, Horia, jud. Neamt

Beneficiar: SC FRIVAS TRANS CONSTRUCT SRL

Beneficiar: SC FRIVAS TRANS CONSTRUCT SRL

PLAN DE SITUAȚIE

FAZA DTAC pl. nr. A01

proiect nr. - data 07/11/2019 scara: 1:500