


«REFACERE, CONSOLIDARE, REAMENAJARE OBIECTIVE DE INTERES LOCAL ÎN COMUNA GRINȚIEȘ, JUDEȚUL NEAMȚ»

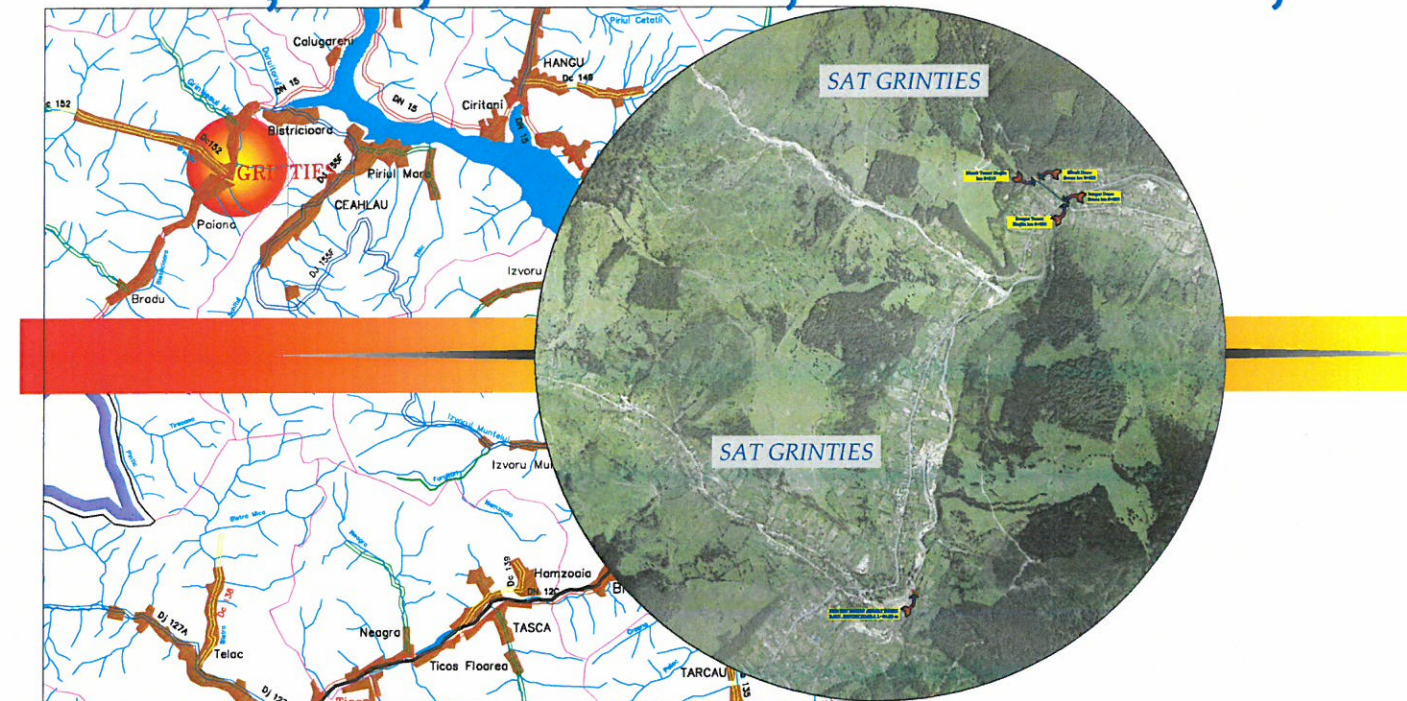


DOCUMENTATIE OBTINERE AVIZ AGENTIA DE PROTECTIE A MEDIULUI NEAMȚ ACORD DE MEDIU

PROIECT NR. 401/2019

Volumul 2

PIESE DESENATE

BENEFICIAR: COMUNA GRINȚIEȘ, JUDEȚUL NEAMȚ
PROIECTANT : S.C. GEO MYKE S.R.L.

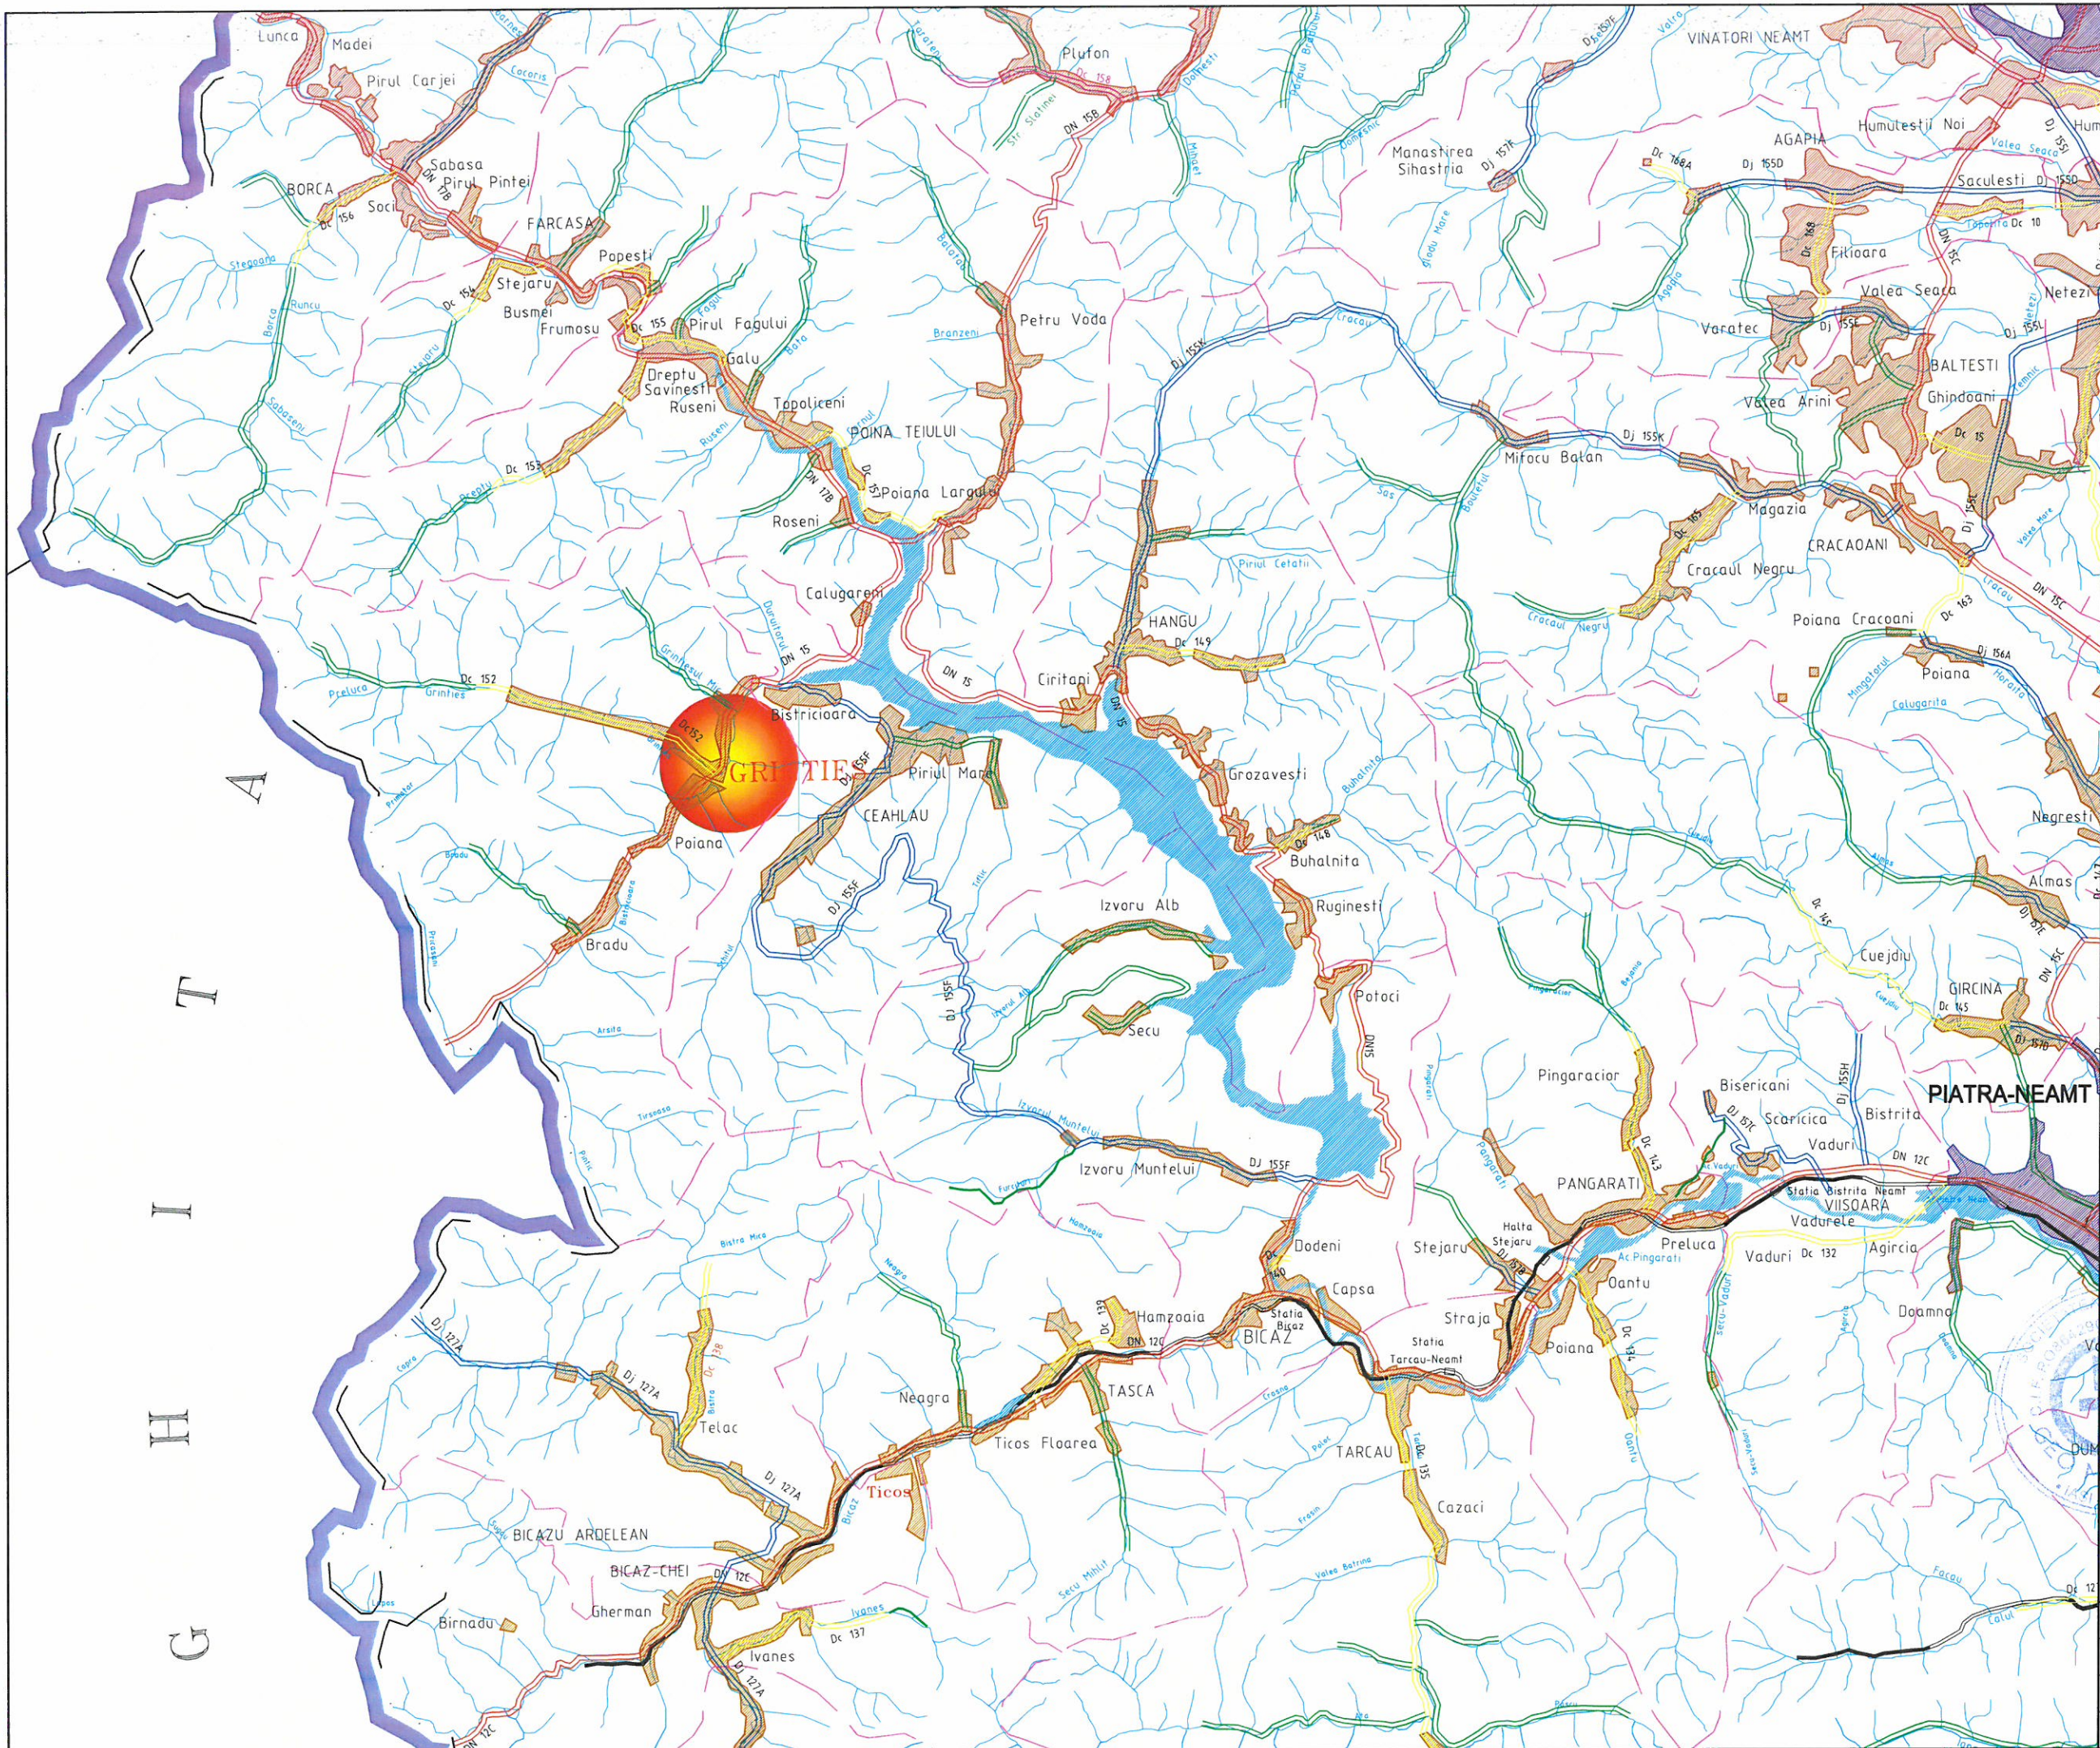

G
H
I
T
A

HARTA CHEIE:



PROIECTANT:



GEO MYKE
 J22/1087/1996, CUI 8642901
 IASI, STR. CUZA VODA, NR. 56,
 TEL: 0744.116340,
 FAX: 031.080.9126
 EMAIL: GEO.MYKE@YAHOO.COM

VERIFICATOR:

NUME	
SEMNĂTURA	
CERINȚA	
REFERAT NR. / DATA	

BENEFICIAR:
COMUNA GRINȚIEȘ
JUDEȚUL NEAMȚ

DENUMIRE PROIECT:
 "REFACERE, CONSOLIDARE, REAMENAJARE
 OBIECTIVE DE INTERES LOCAL
 IN COMUNA GRINȚIEȘ, JUDEȚUL NEAMȚ"

FAZA:

DOCUMENTAȚIE DE AVIZARE
A LUCRĂRILOR DE INTERVENȚIE

DESENAT	ing. Maria-Alexandra POHOATA
PROIECTAT	ing. Dragoș CIOPATE
ȘEF PROIECT	ing. Dragoș CIOPATE

DENUMIRE PLANSA:
PLAN DE INCADRARE
IN ZONA

PLANSĂ NR.: PL-0.01
SCARA: 1:100000
PROIECT NR.: 0401
DATA: OCTOMBRIE 2019

SAT GRINTIES

HARTA CHEIE:



PROIECTANT:



J22/1087/1996, CUI 8642901
IASI, STR. CUZA VODA, NR. 56,
TEL: 0744.116340,
FAX: 031.080 91 26
EMAIL: GEO.MYKE@YAHOO.COM

VERIFICATOR:

NUME

SEMNĂTURA

CERINȚA

REFERAT NR. / DATA

BENEFICIAR:

COMUNA GRINȚIEȘ
JUDEȚUL NEAMȚ

DENUMIRE PROIECT:

"REFACERE, CONSOLIDARE, REAMENAJARE
OBIECTIVE DE INTERES LOCAL
IN COMUNA GRINȚIEȘ, JUDEȚUL NEAMȚ"

FAZA:

DOCUMENTAȚIE DE AVIZARE
A LUCRĂRILOR DE INTERVENȚIE

DESENAT

ing. Maria-Alexandra POHOATA

PROIECTAT

ing. Dragos CIOPATE

ȘEF PROIECT

ing. Dragos CIOPATE

DENUMIRE PLANSA:
PLAN DE INCADRARE
IN TERITORIU

PLANSA NR.: PL.-0.02

SCARA: 1:50000

PROIECT NR.: 0401

DATA: OCTOMBRIE 2019

Sfarsit Torent Horjila
km 0+210

Sfarsit Drum
Satesc km 0+223

Inceput Drum
Satesc km 0+000

Inceput Torent
Horjila km 0+000

SAT GRINTIES

POD DIN BETON ARMAT PESTE
RAUL BISTRICIOARA L=24.00 m

HARTA CHEIE:



PROIECTANT:



J22/1087/1996, CUI 8642901
IASI, STR. CUZA VODA, NR. 56,
TEL: 0744.116340,
FAX: 031.080 91 26
EMAIL: GEO.MYKE@YAHOO.COM

VERIFICATOR:

NUME
SEMNĂTURA
CERINȚA
REFERAT NR. / DATA

BENEFICIAR:
COMUNA GRINȚIEȘ
JUDEȚUL NEAMȚ

DENUMIRE PROIECT:
"REFACERE, CONSOLIDARE, REAMENAJARE
OBIECTIVE DE INTERES LOCAL
IN COMUNA GRINȚIEȘ, JUDEȚUL NEAMȚ"

FAZA:

DOCUMENTAȚIE DE AVIZARE
A LUCRĂRILOR DE INTERVENȚIE

DESENAT

ing. Maria-Alexandra POHOATA

PROIECTAT

ing. Dragos CIOPATE

ȘEF PROIECT

ing. Dragos CIOPATE

DENUMIRE PLANSA:
PLAN DE INCADRARE
IN TERITORIU

PLANSA NR.: PL.-0.03


SCARA: 1:50000

PROIECT NR.: 0401

DATA: OCTOMBRIE 2019



HARTA CHEIE:

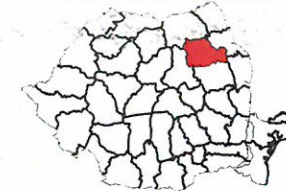

PROIECTANT:



J22/1087/1996, CUI 8642901
IASI, STR. CUZA VODA, NR. 56,
TEL: 0744.116340,
FAX: 031.080.9126
EMAIL: GEO.MYKE@YAHOO.COM

VERIFICATOR:

NUME	
SEMNĂTURA	
CERINȚA	
REFERAT NR. / DATA	

BENEFICIAR:
COMUNA GRINȚIEȘ
JUDEȚUL NEAMȚ

DENUMIRE PROIECT:
"REFACERE, CONSOLIDARE, REAMENAJARE
OBIECTIVE DE INTERES LOCAL
IN COMUNA GRINȚIEȘ, JUDEȚUL NEAMȚ"

FAZA:
DOCUMENTAȚIE DE AVIZARE
A LUCRĂRILOR DE INTERVENȚIE

DESENAT	ing. Maria-Alexandra POHOATA
PROIECTAT	ing. Dragos CIOPATE
ȘEF PROIECT	ing. Dragos CIOPATE

DENUMIRE PLANSA:
PLAN DE SITUATIE
DRUM SATESC KM 0+000 - 0+223
TORENT HORJILA

PLANSĂ NR.:	PL.-1.01
SCARA:	1:500
PROIECT NR.:	0401
DATA:	OCTOMBRIE 2019



HARTA CHEIE:



PROIECTANT:



J22/1087/1996, CUI 8642901
IASI, STR. CUZA VODA, NR. 56,
TEL: 0744.116340,
FAX: 031.080.9126
EMAIL: GEO.MYKE@YAHOO.COM

VERIFICATOR:

NUME	
SEMŃATURA	
CERINŃA	
REFERAT NR. / DATA	

BENEFICIAR:
COMUNA GRINŢIEŞ
JUDEŢUL NEAMŢ


DENUMIRE PROIECT:
"REFACERE, CONSOLIDARE, REAMENAJARE
OBIECTIVE DE INTERES LOCAL
IN COMUNA GRINŢIEŞ, JUDEŢUL NEAMŢ"


FAZA:
DOCUMENTAŢIE DE AVIZARE
A LUCRĂRILOR DE INTERVENŢIE

DESENAT	ing. Maria-Alexandra POHOATA
PROIECTAT	ing. Dragos CIOPATE
ŞEF PROIECT	ing. Dragos CIOPATE

DENUMIRE PLANSA:
PLAN DE SITUATIE
DRUM SATESC KM 0+000 - 0+223
TORENT HORJILA

PLANSĂ NR.: PL.-1.02
SCARA: 1:500
PROIECT NR.: 0401
DATA: OCTOMBRIE 2019

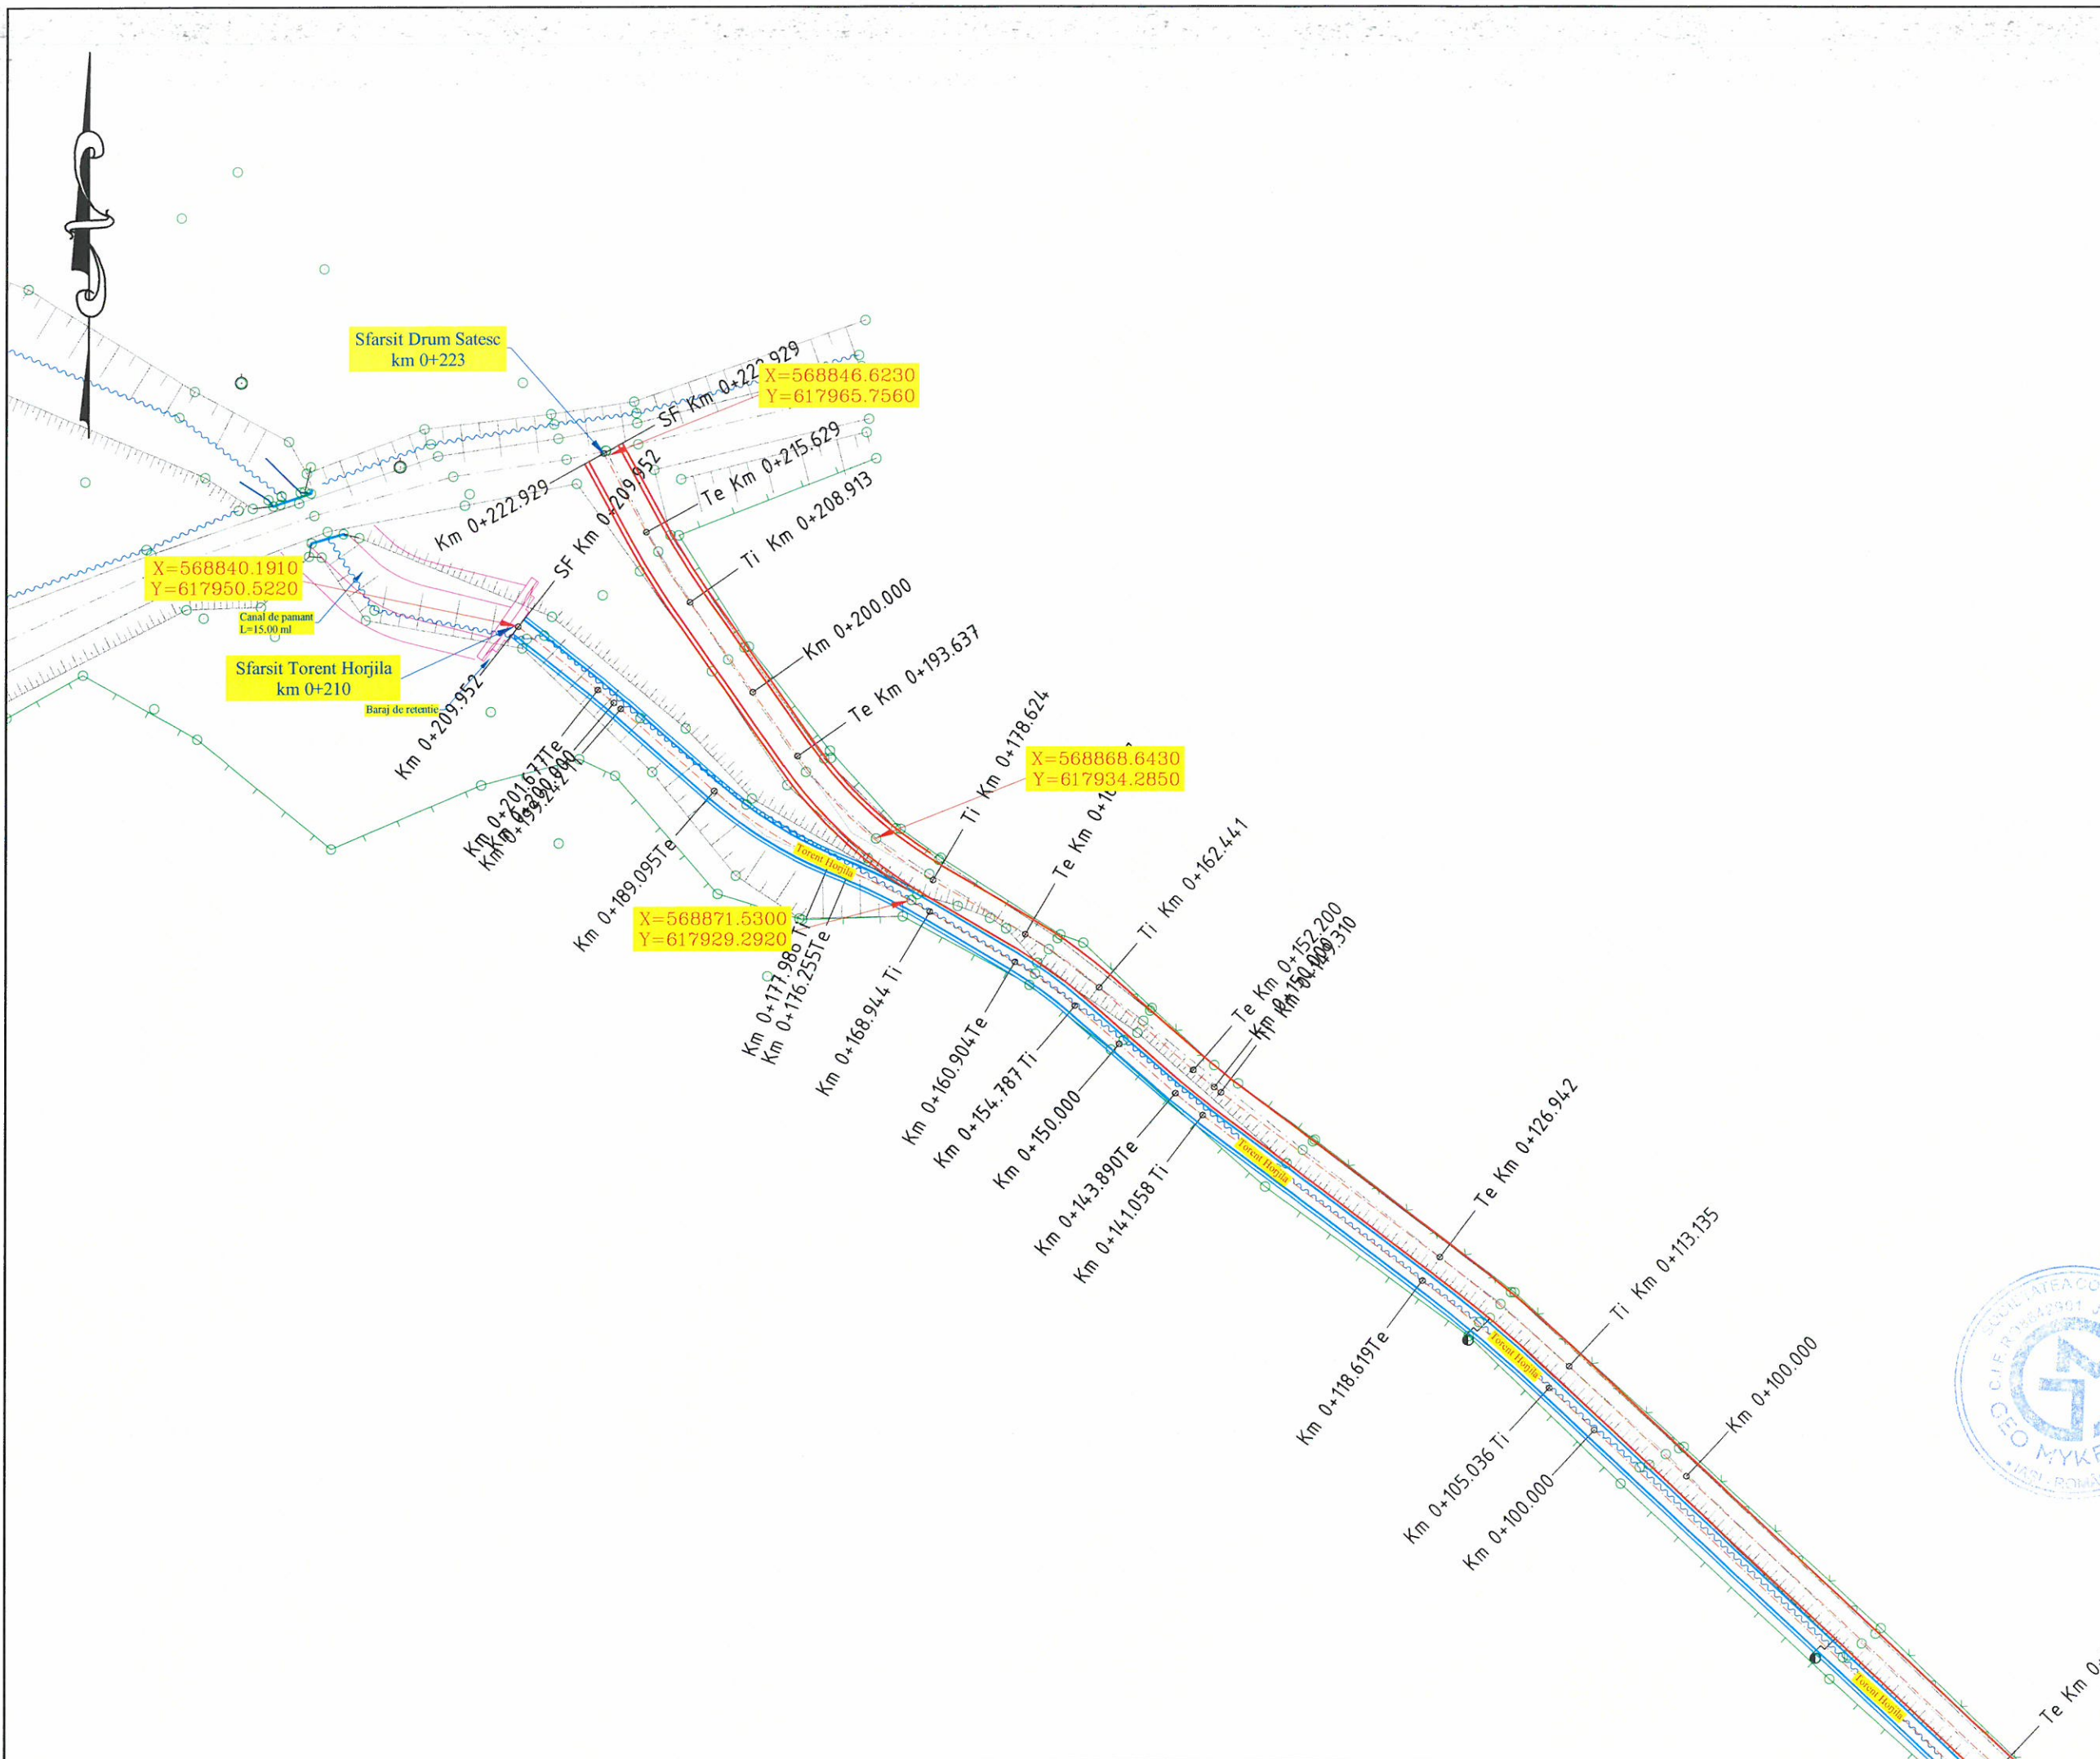

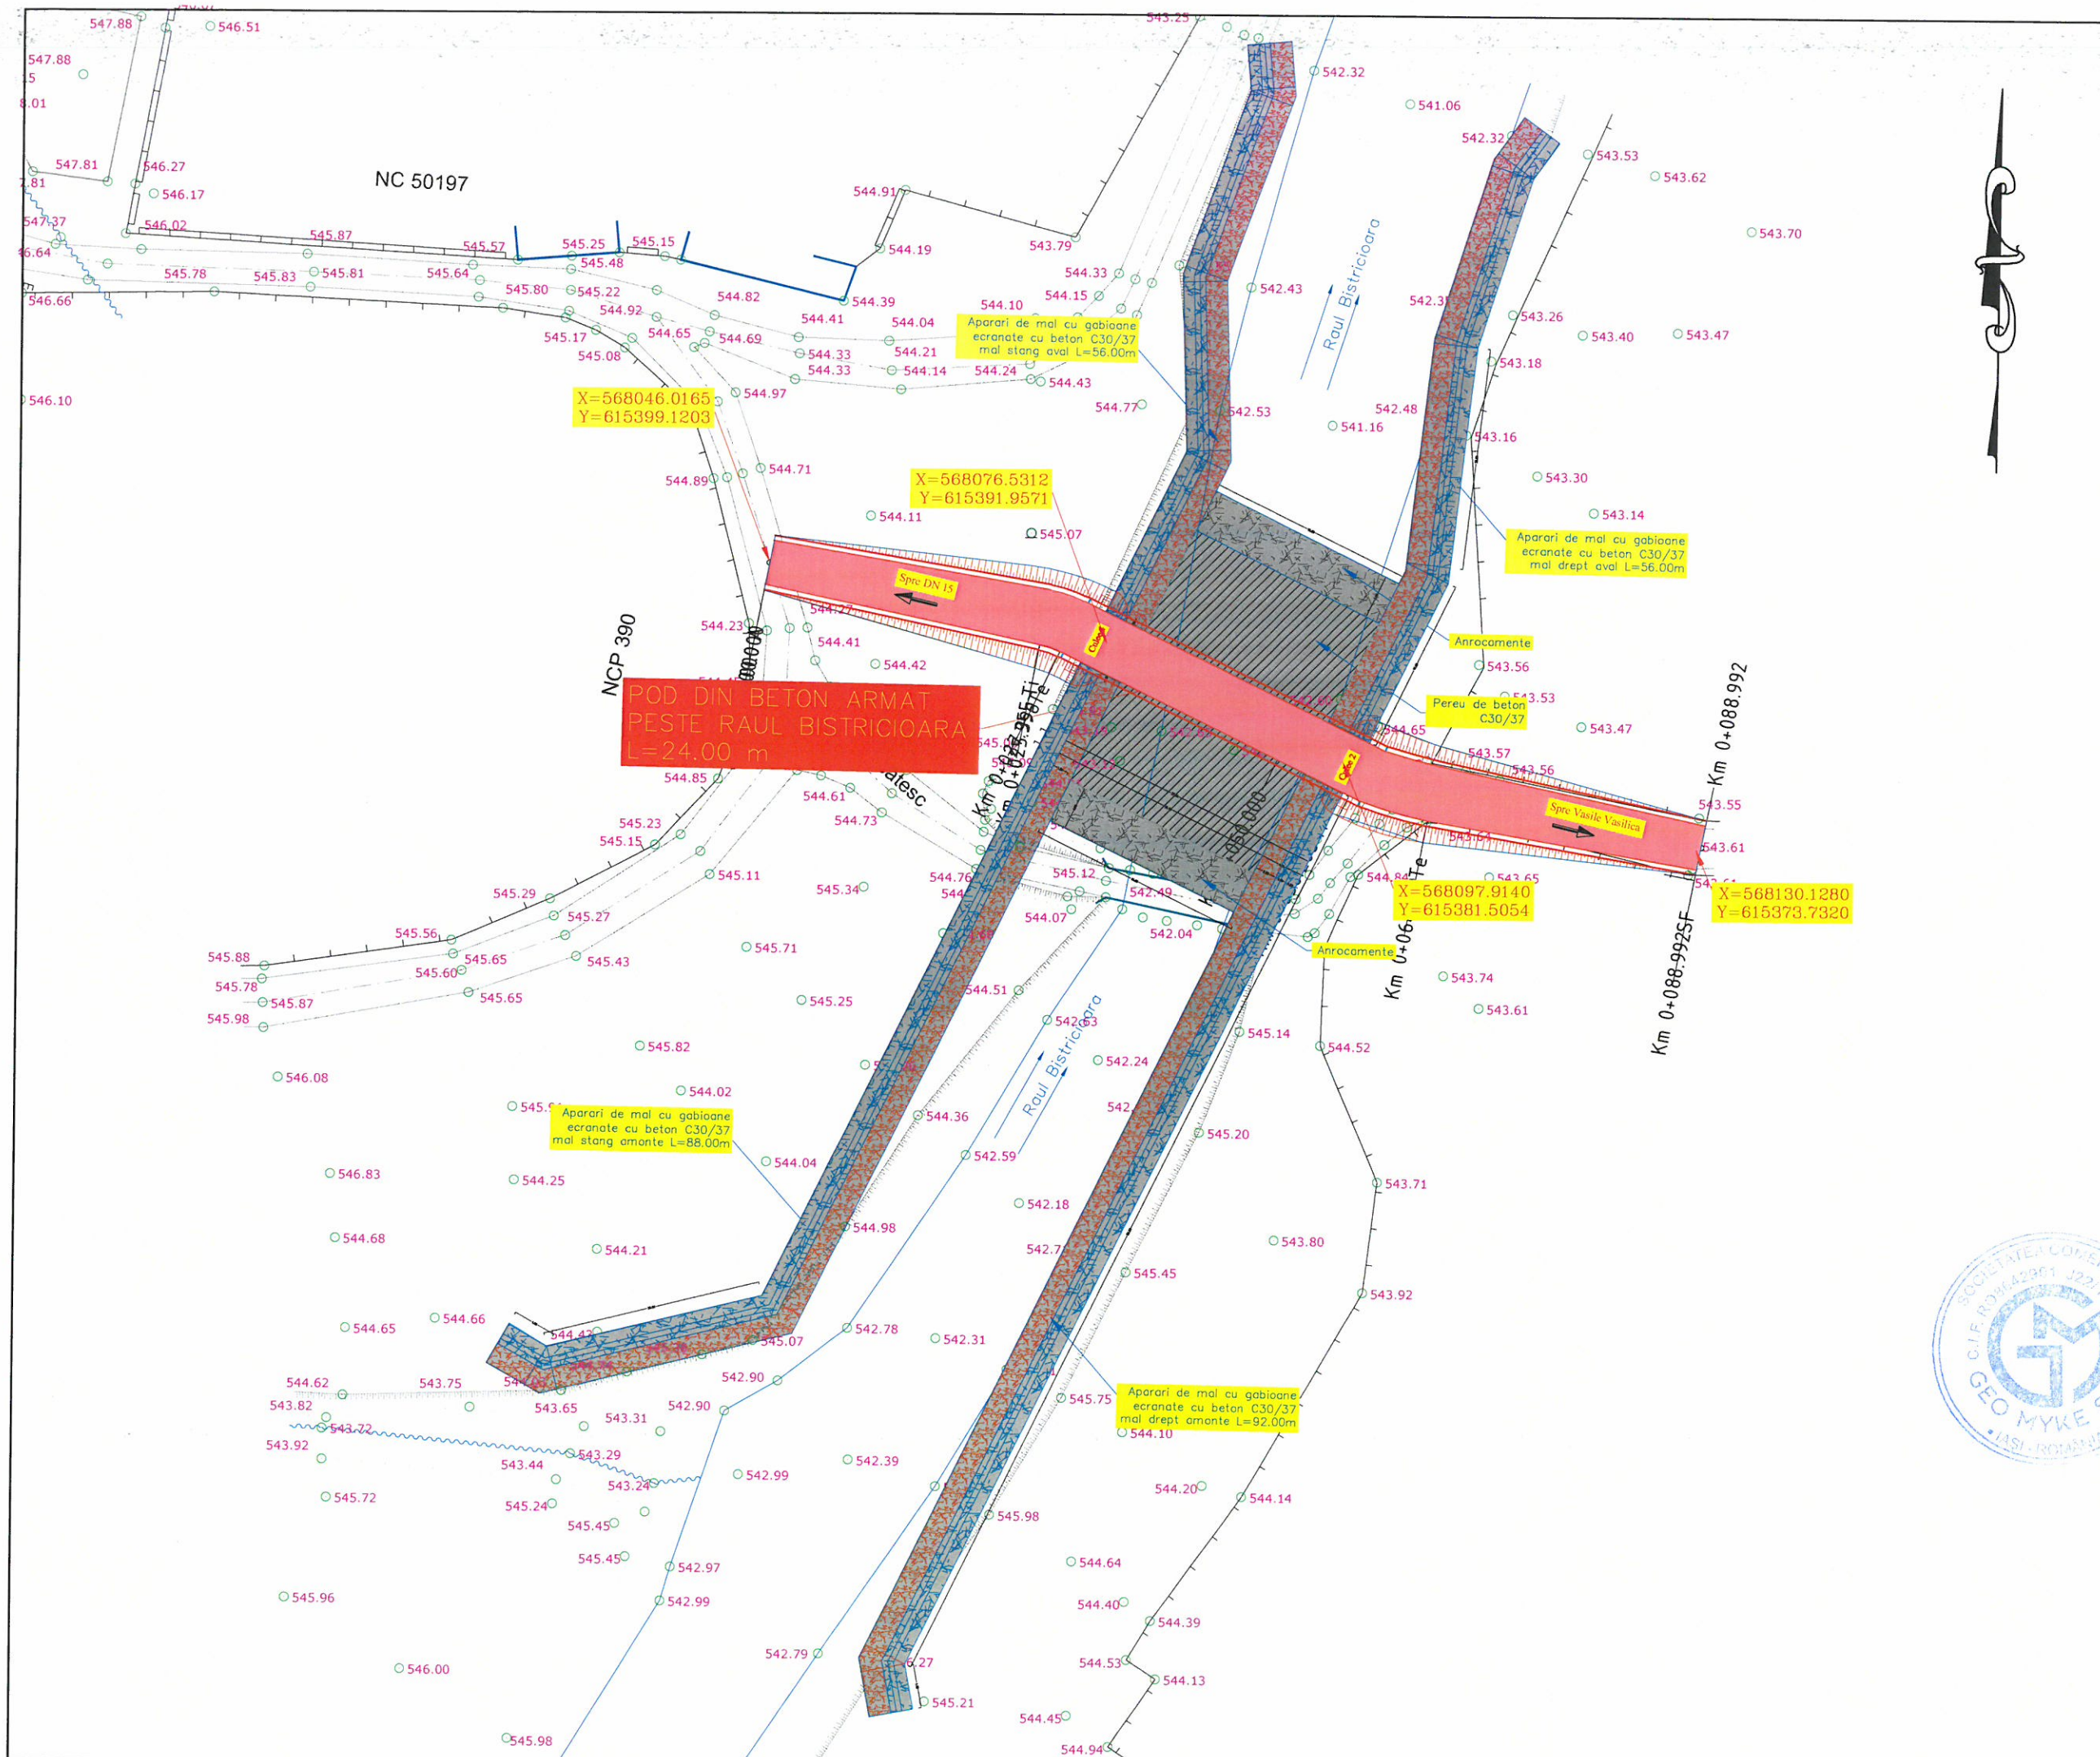

HARTA CHEIE:



PROIECTANT:



J22/1087/1996, CUI 8642901
IASI, STR. CUZA VODA, NR. 56,
TEL: 0744.116340,
FAX: 031.080.9126
EMAIL: GEO.MYKE@YAHOO.COM

VERIFICATOR:

NUME	
SEMNĂTURA	
CERINȚA	
REFERAT NR. / DATA	

BENEFICIAR:
COMUNA GRINȚIEȘ
JUDEȚUL NEAMȚ

DENUMIRE PROIECT:
"REFACERE, CONSOLIDARE, REAMENAJARE
OBIECTIVE DE INTERES LOCAL
IN COMUNA GRINȚIEȘ, JUDEȚUL NEAMȚ"

FAZA:

DOCUMENTAȚIE DE AVIZARE
A LUCRĂRILOR DE INTERVENȚIE



DESENAT	
ing. Maria-Alexandra POHOATA	<i>[Signature]</i>
PROIECTAT	
ing. Dragos CIOPATE	<i>[Signature]</i>
ȘEF PROIECT	
ing. Dragos CIOPATE	<i>[Signature]</i>

DENUMIRE PLANSA:
PLAN DE SITUATIE
POD PESTE RAUL BISTRICIOARA L=24,00 ml

PLANSĂ NR.: PL.-1.03
SCARA: 1:500
PROIECT NR.: 0401
DATA: OCTOMBRIE 2019