


LEGENDA

- Existent :
- Traseu conducta distributie apa - existenta
 - Traseu canaliare ape menajere - existenta
- Propunere :
- Conducta de distributie apa - proiectata
 - Camin de bransamet la retea existenta de apa
 - Sens de curgere - apa
 - Retea de canalizare menajera gravitacionala- proiectata

Com.
Gheraesti

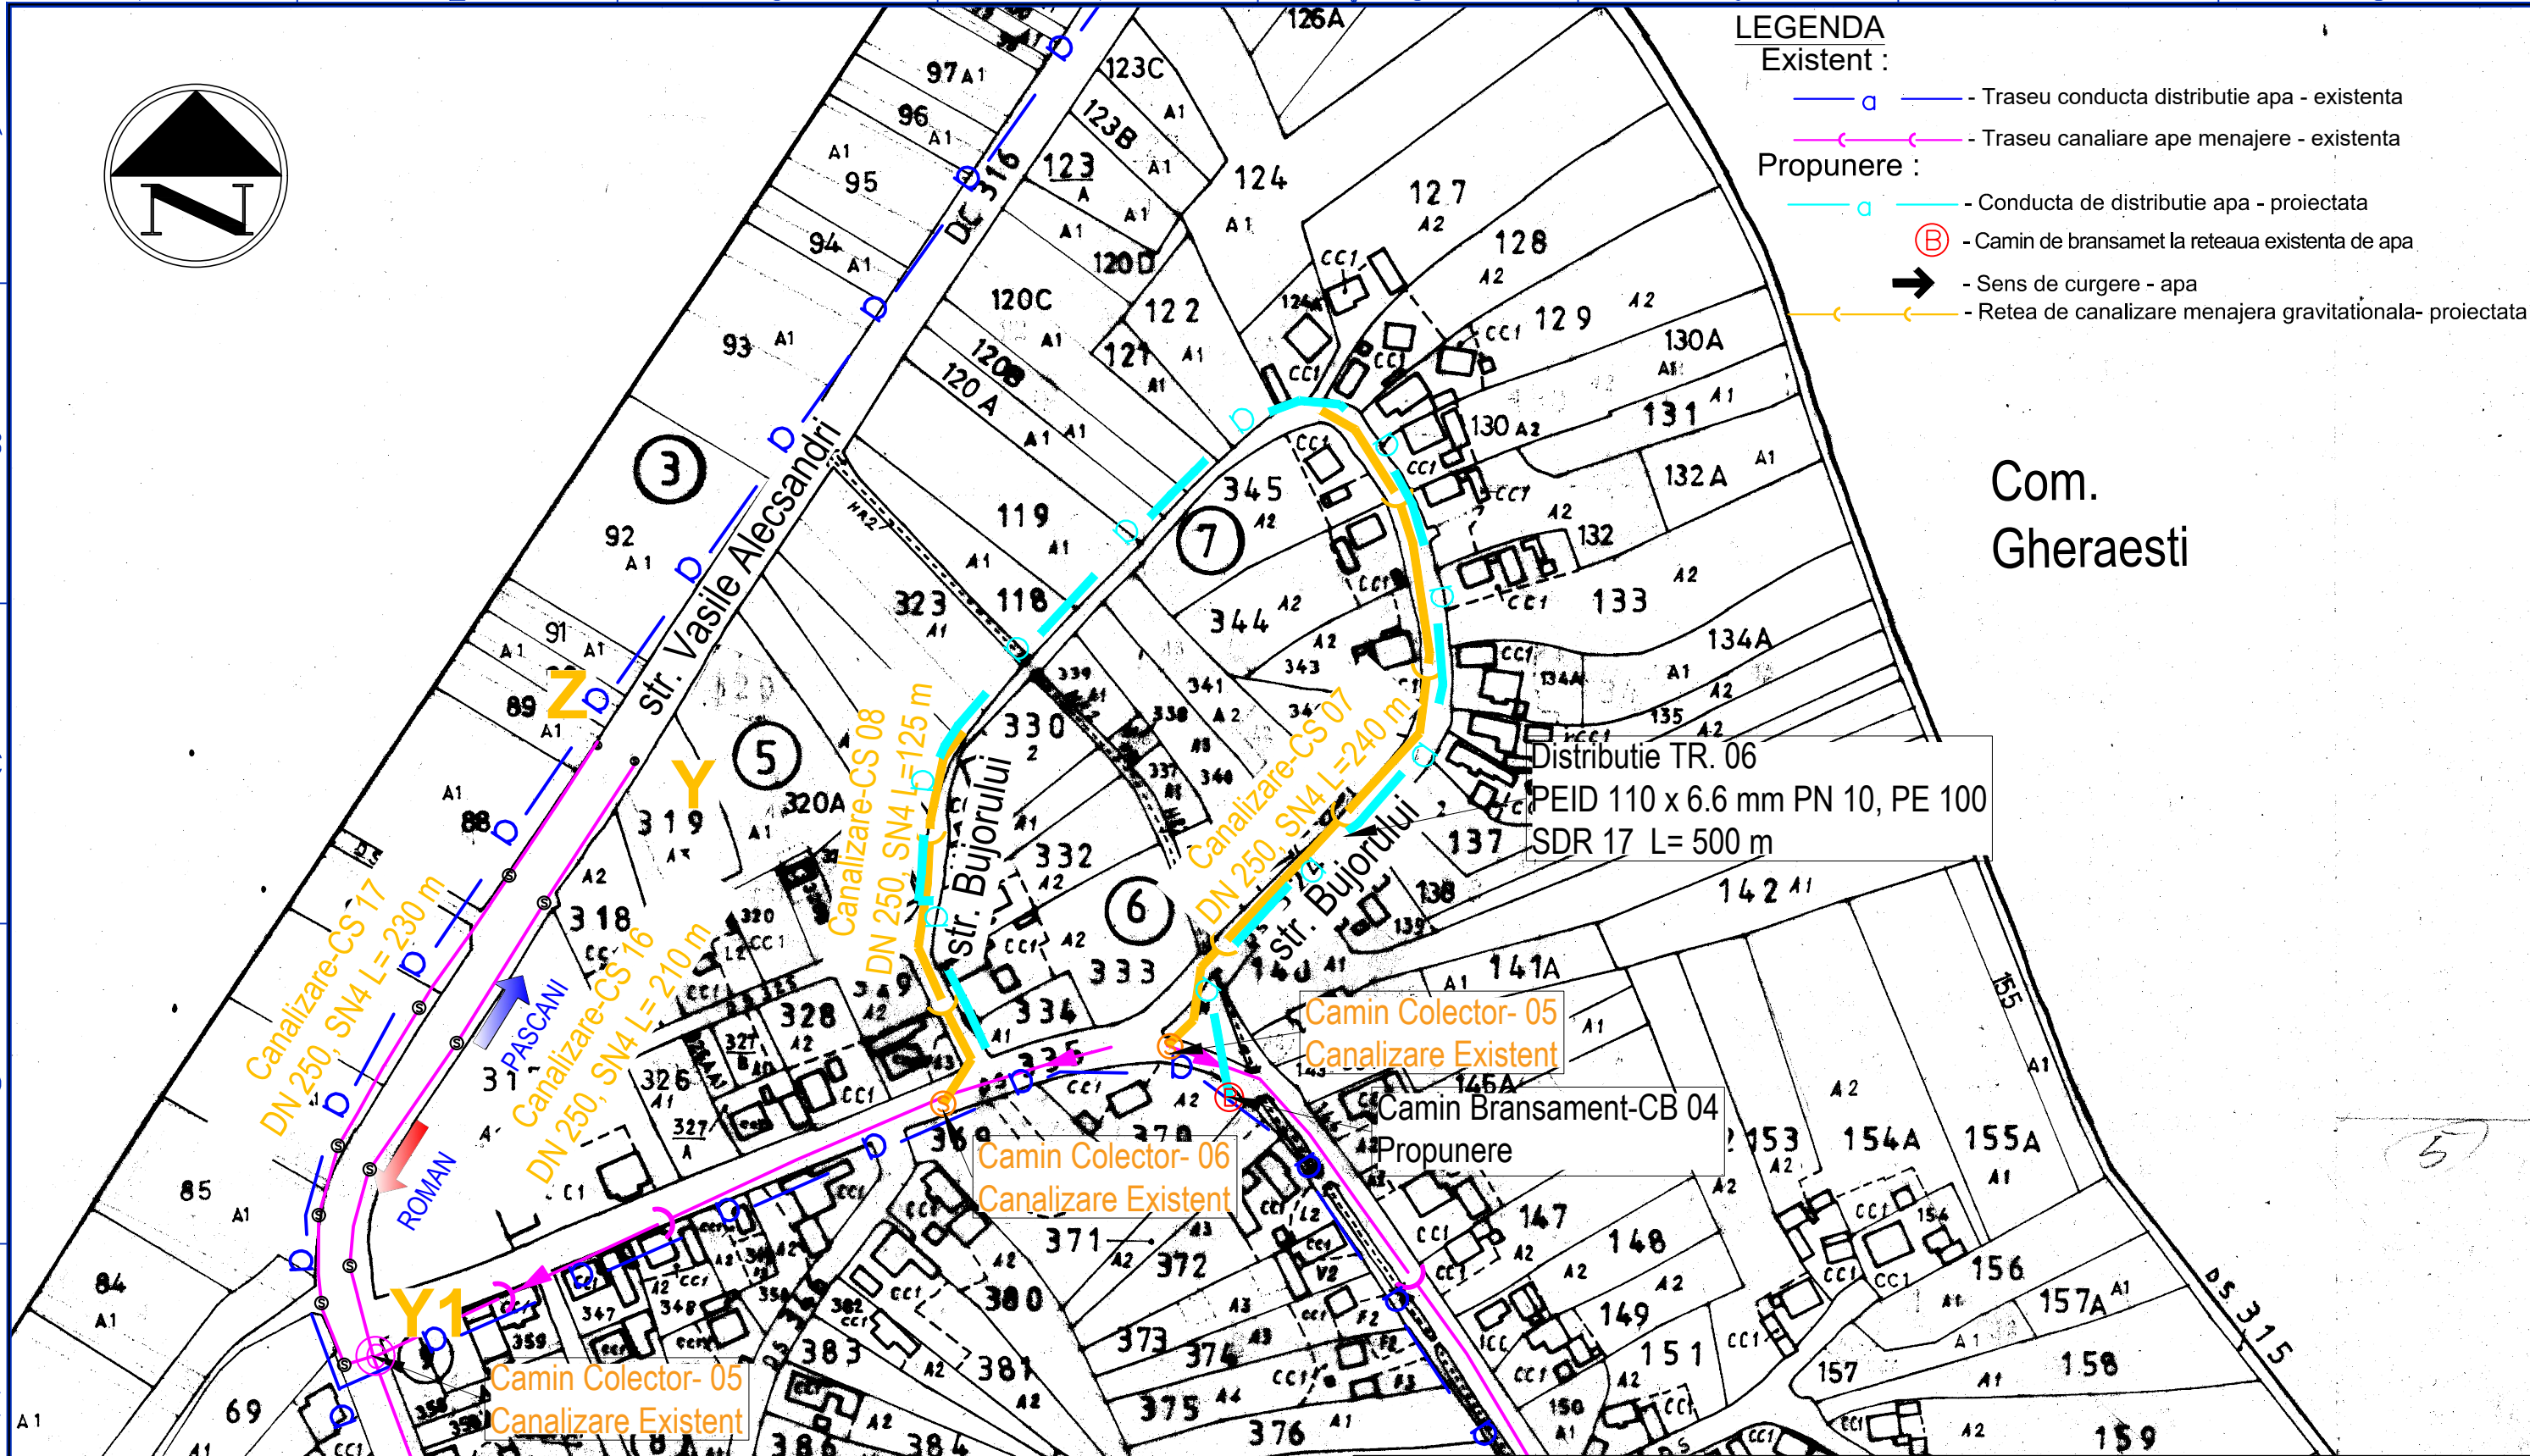

Distributie TR. 06
PEID 110 x 6.6 mm PN 10, PE 100
SDR 17 L= 500 m

Camin Colector-05
Canalizare Existent

Camin Bransament-CB 04
Propunere

Camin Colector-06
Canalizare Existent

Camin Colector-05
Canalizare Existent

NUME	SEMNATURA	CERINTA	REFERAT / EXPERTIZA	DATA
VERIFICATOR				
S.C. AQUA PROJECT S.R.L. Proiectant: SC AQUA PROJECT SRL Sediul: Str. Pacii, bl. E11, ap.21 Piatra Neamt Reg. Com.: J27/580/2010 CIF: RO - 27559846				
DENUMIREA PROIECTULUI: "Extindere retea de apa si canalizare pe Aleea Stadionului, strada Familiei, Aleea Eroilor, strada Bujorului si Aleea Teilor in satul Gheraesti, Comuna Gheraesti, judetul Neamt"				PROIECT Nr. /2019
AMPLASAMENT: comuna Gheraesti, localitatea Gheraesti				
BENEFICIAR: Comuna Gheraesti, judetul Neamt				
PROIECTAT	ing. Marius BUSCU C-TIN	SCARA	PLAN DE SITUATIE	
DESENAT	ing. Ciurlic Iulian	1:2000	RETELE DE ALIMENTARE CU APA	
VERIFICAT	ing. Tudor ALCAZ	DATA	SI RETEA DE CANALIZARE	
SEF PROIECT	ing. Marius BUSCU C-TIN	2019	str. Bujorului	
			FAZA	PLANSA
			D.T.C.U.	PS-02