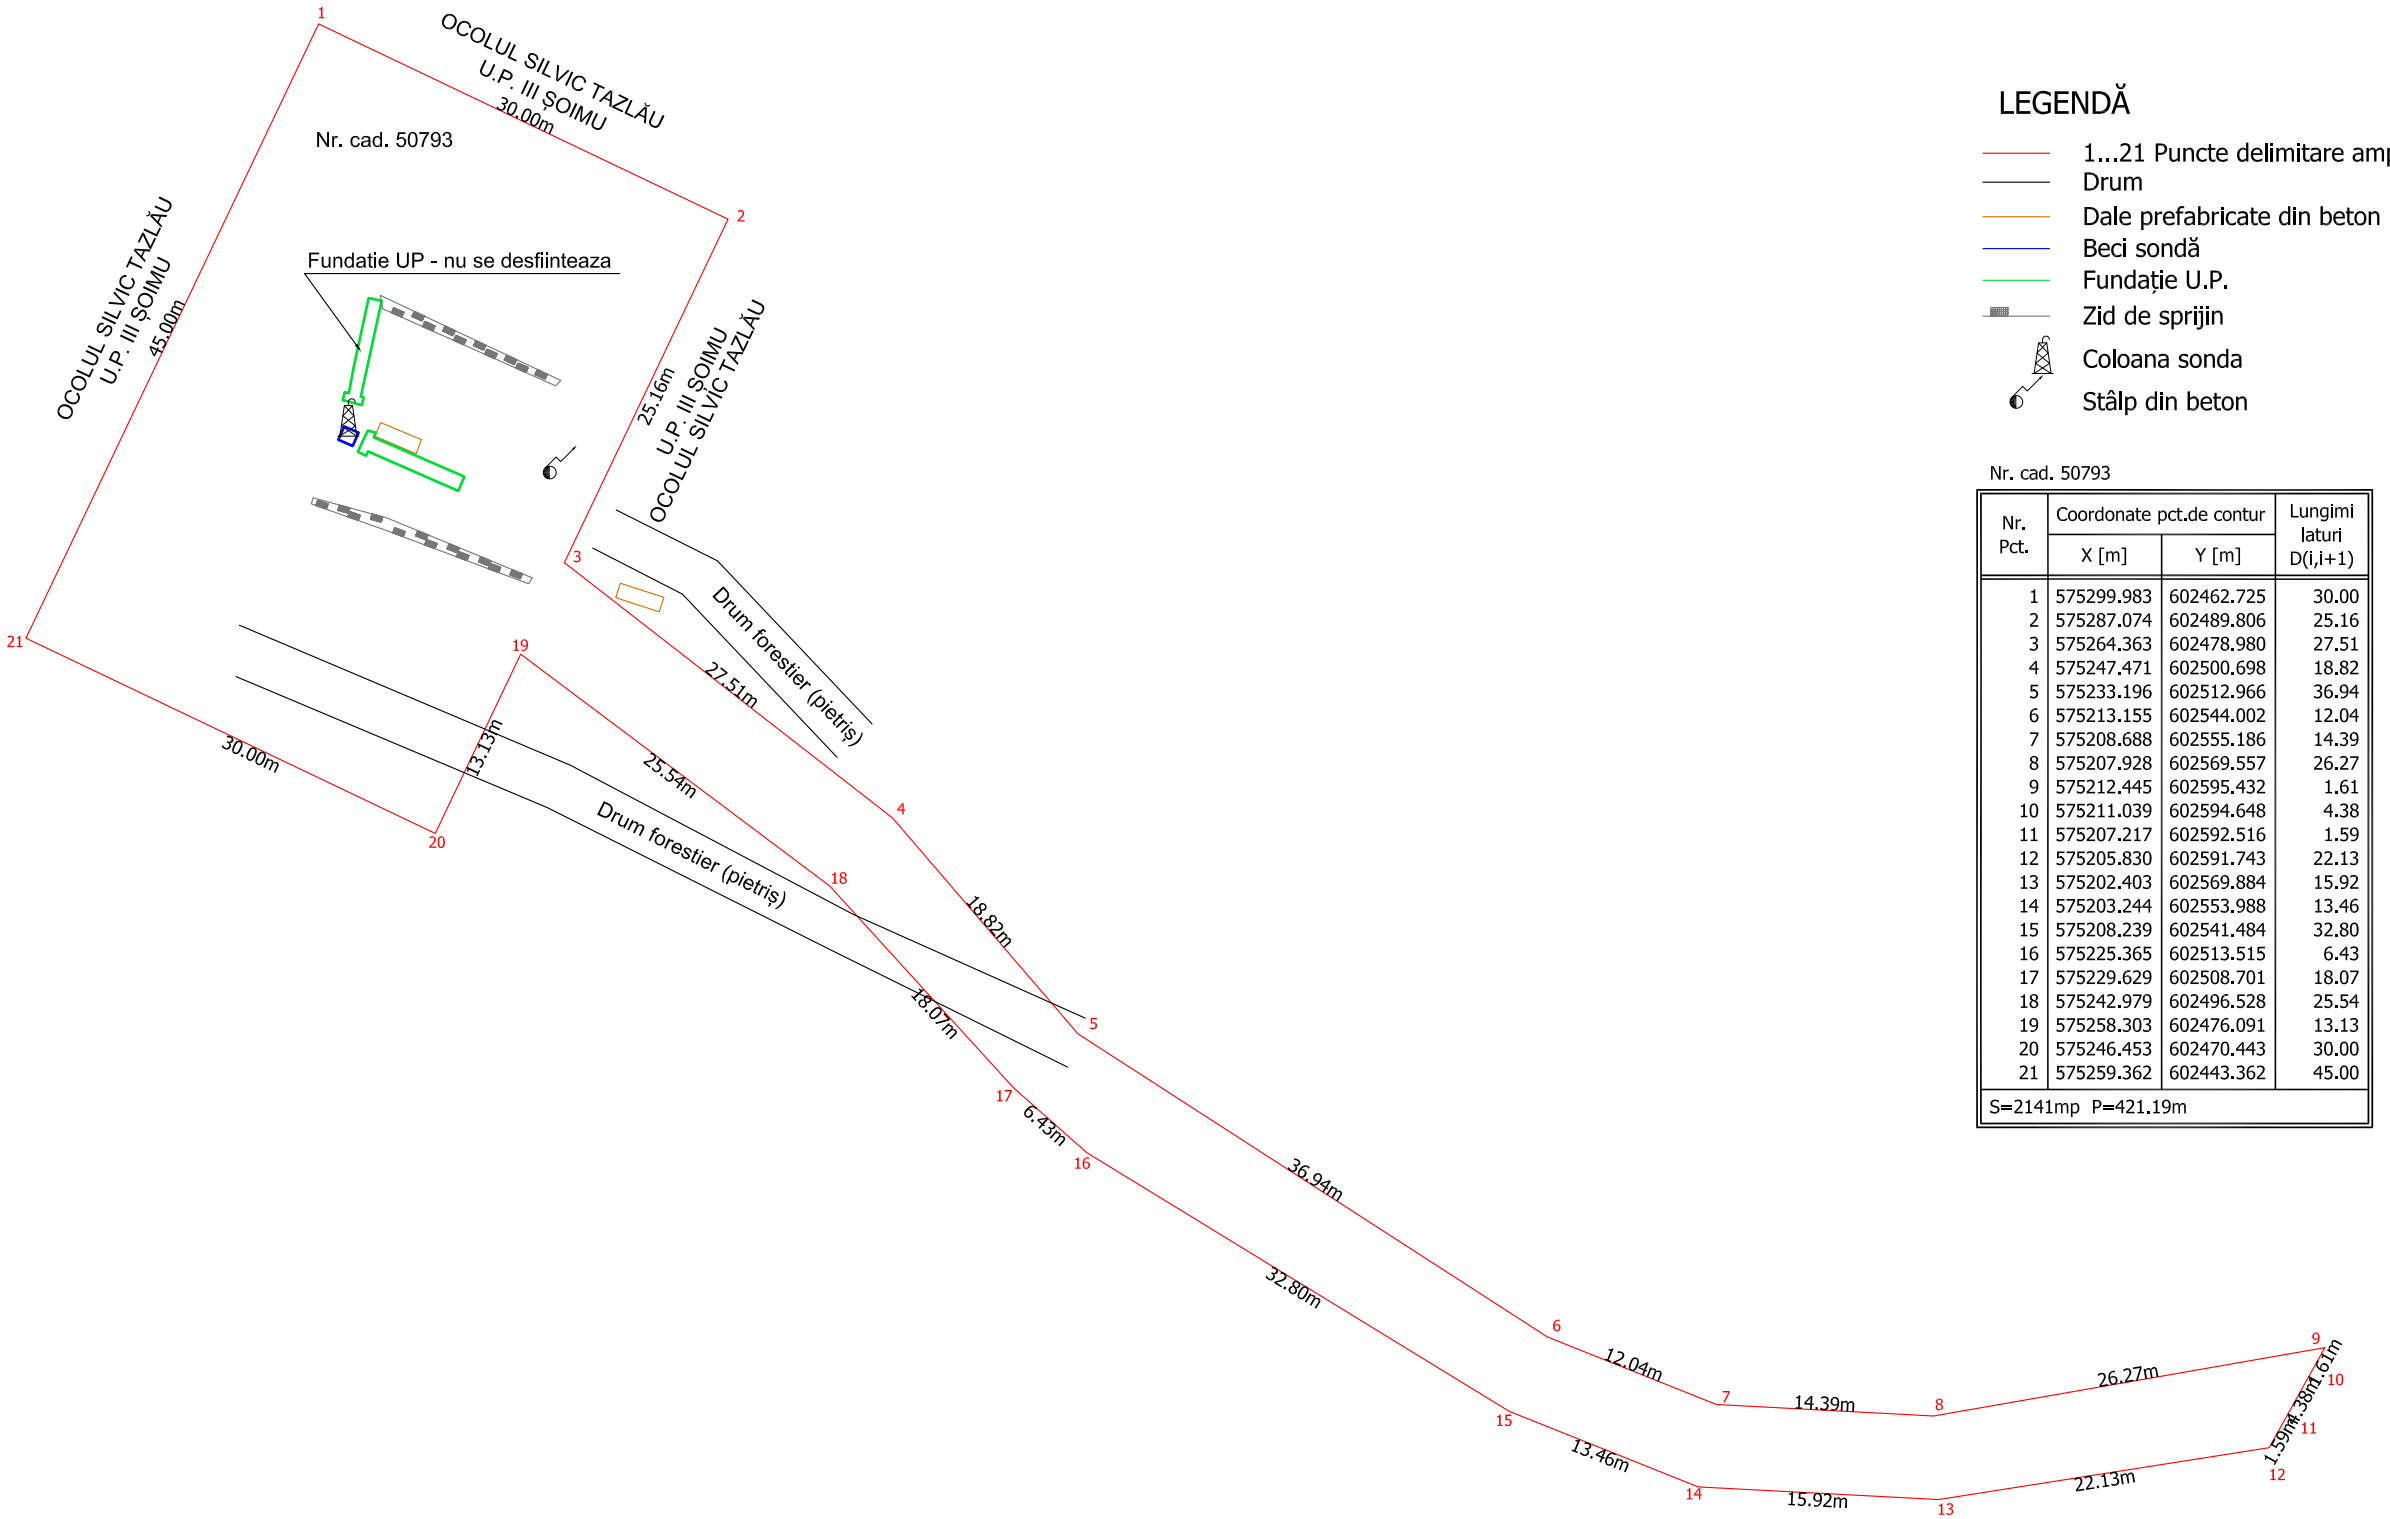

LEGENDĂ

- 1...21 Puncte delimitare amplasament
- Drum
- Dale prefabricate din beton
- Beci sondă
- Fundație U.P.
- Zid de sprijin
- Coloana sonda
- Stâlp din beton

N

Nr. cad. 50793

Nr. Pct.	Coordonate pct.de contur		Lungimi laturi D(i,i+1)
	X [m]	Y [m]	
1	575299.983	602462.725	30.00
2	575287.074	602489.806	25.16
3	575264.363	602478.980	27.51
4	575247.471	602500.698	18.82
5	575233.196	602512.966	36.94
6	575213.155	602544.002	12.04
7	575208.688	602555.186	14.39
8	575207.928	602569.557	26.27
9	575212.445	602595.432	1.61
10	575211.039	602594.648	4.38
11	575207.217	602592.516	1.59
12	575205.830	602591.743	22.13
13	575202.403	602569.884	15.92
14	575203.244	602553.988	13.46
15	575208.239	602541.484	32.80
16	575225.365	602513.515	6.43
17	575229.629	602508.701	18.07
18	575242.979	602496.528	25.54
19	575258.303	602476.091	13.13
20	575246.453	602470.443	30.00
21	575259.362	602443.362	45.00
S=2141mp P=421.19m			

NOTA:
Zidurile de sprijin identificate in amplasament au rolul de a proteja versantul. Acestea nu fac obiectul lucrarilor si vor ramane in cadrul amplasamentului la finalul lucrarilor.

VERIFICATOR	NUME	SEMNATURA	CERINTA	REFERAT / EXPERTIZA NR. / DATA

TECHE Construct Solutions SRL
Technical Engineering Solutions
Nr. Reg. Com. J40/10602/17.09.2012, CUI RO 30671598
Str. Tomis nr. 2, Bl. B6, Sc. 1, ap. 53, sector 3, Bucuresti
Mail to: office@teche.ro; fax: 0374 090098; tel: 0742219559

TITLU PROIECT:
LUCRARI DE ABANDONARE AFERENTE SONDEI 330 MP GEAMANA
ADRESA: extravilanul Comunei Tazlau, judetul Neamt, avand nr. cadastral 50793 si nr. Carte Funciara 50793

Proiect nr. RO 131-2018

SPECIFICATIE	NUME si PRENUME	SEMNATURA
SEF PROIECT	Ing. Elena ZAHARCU	
PROIECTAT	Ing. Elena ZAHARCU	
DESENAT	Ing. Elena ZAHARCU	

Scara: 1/500
Data: Oct. 2019
BENEFICIAR: S.C. OMV PETROM S.A.
PLAN DE SITUATIE
Faza: D.T.A.D.
Plansa nr. A01