

PLAN DE ÎNCADRARE ÎN ZONĂ

Scara 1:2.000


Vizat
OCPI Neamț
Director,
Ing. Simion STÂNCEL



Extravilan Tazlău, comuna Tazlău, județul Neamț

Identificare în vederea obținerii Certificatului de Urbanism

"Sonda OMV Petrom - sonda 330 Geamăna"

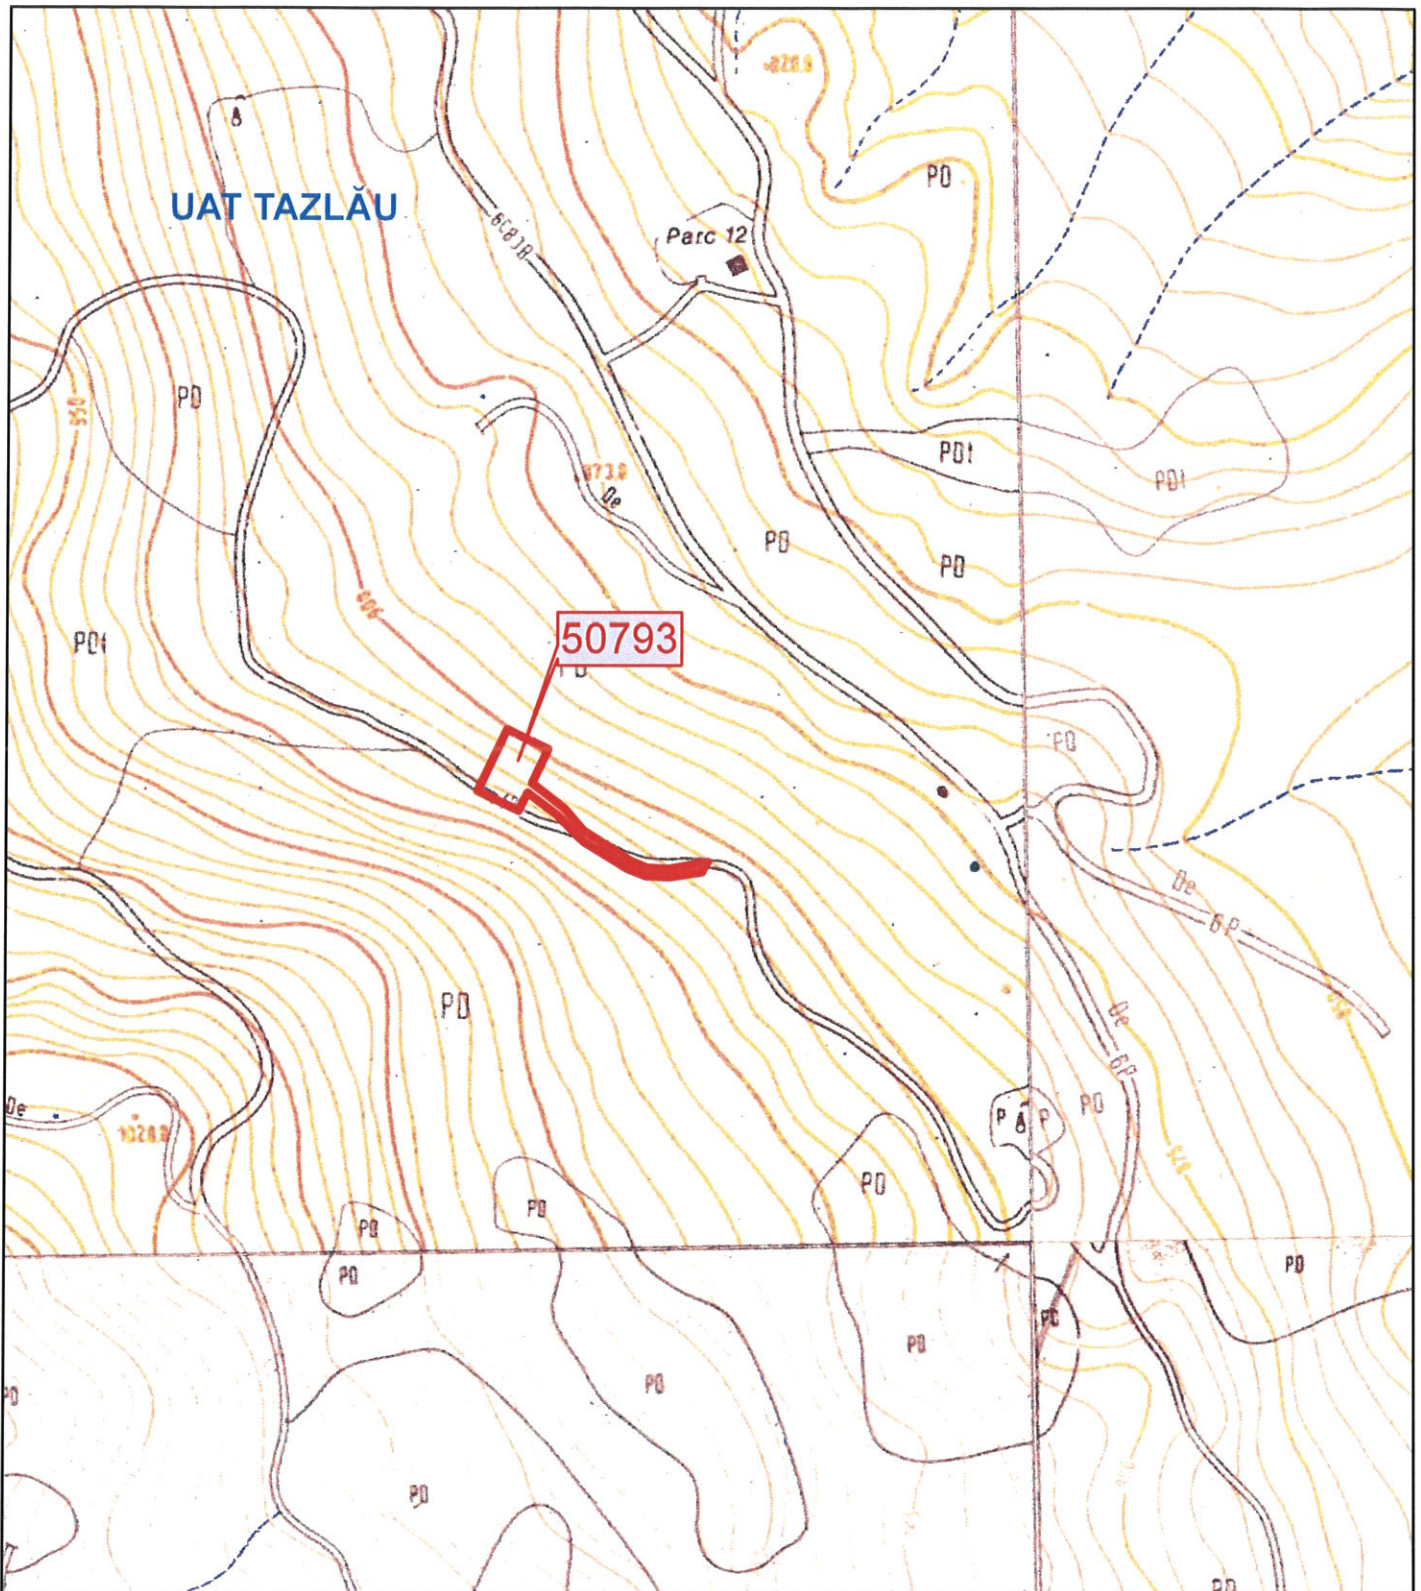

LEGENDĂ:

- Limită UAT
- Limita imobilului cadastral 50793, UAT Tazlău

Informații furnizate la cererea nr.52277 din 12.09.2019

Redactat: ref.Stanciu Mihaela

Data eliberării: septembrie 2019