
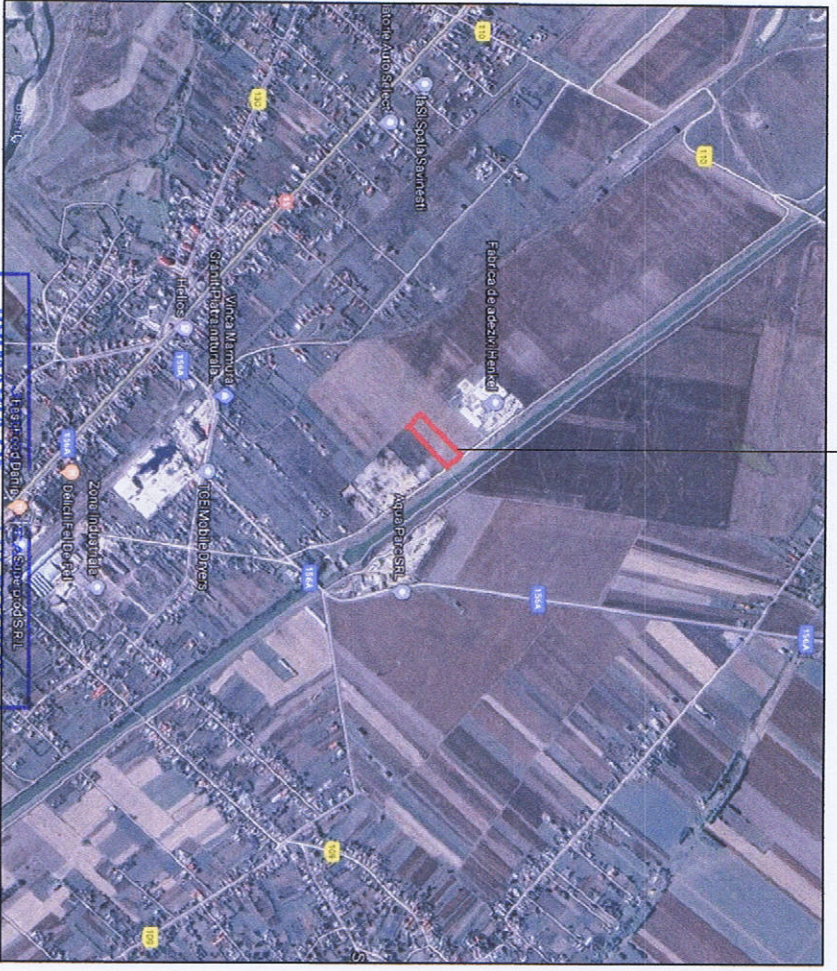


Plan de încadrare în zona ZONĂ STUDIATĂ

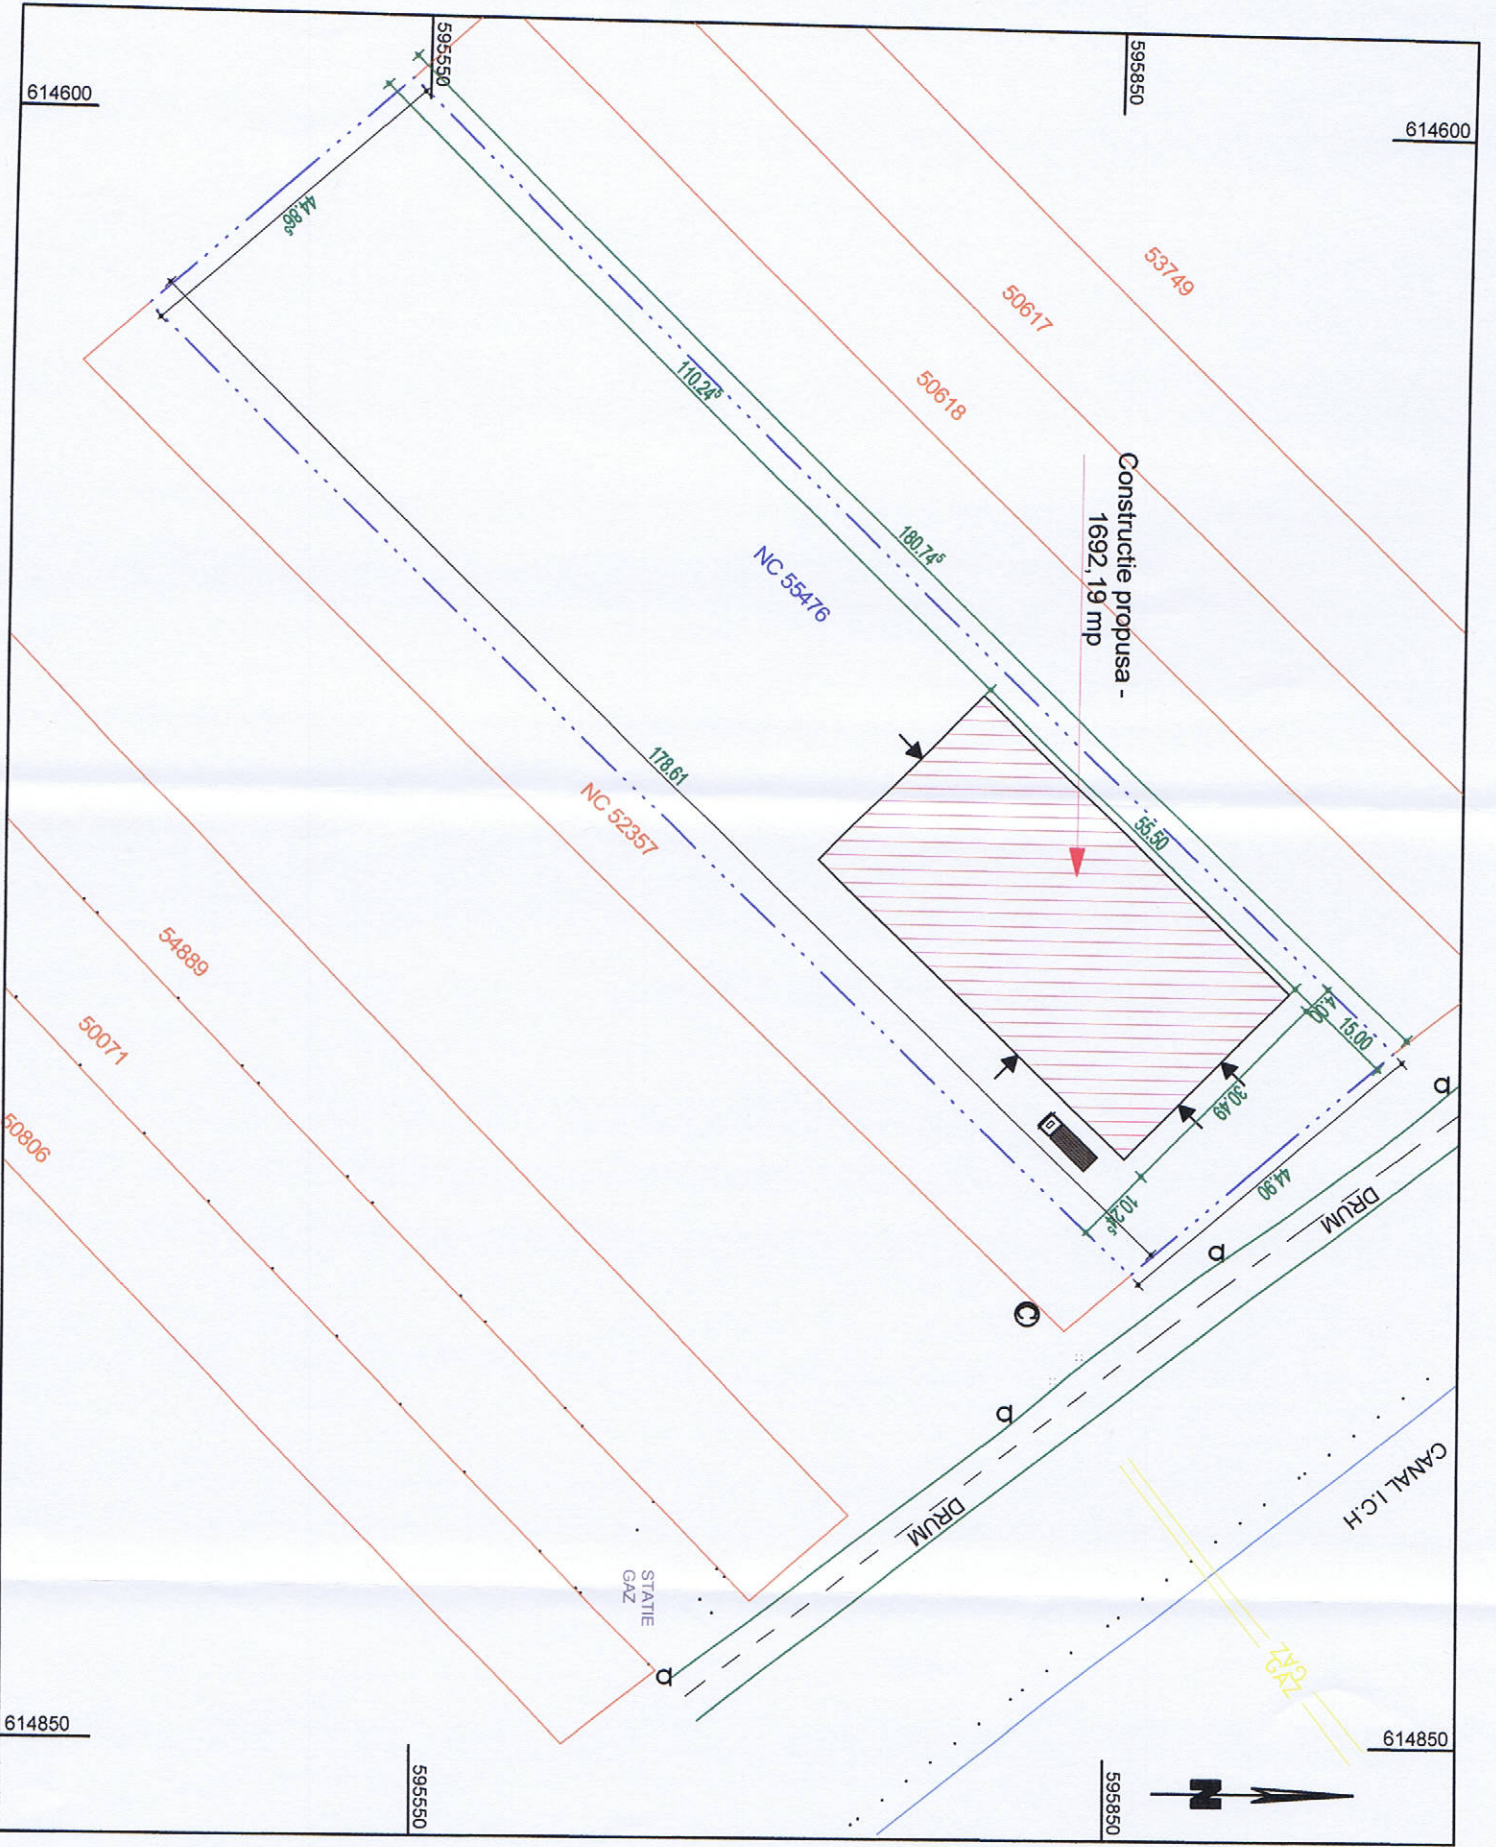

Legenda plan de situatie

- Limita de proprietate
- ▨ Construcție propusă

Bilant suprafete:

- S teren = 8000 mp, NCP 55476
- Sc propusa pentru construire = 1692,19 mp
- Sd propusa pentru construire = 1791,04 mp



INDICI URBANISTICI	EXISTENT	PROPOS	ORDINUL ARHITECTUR DINT ROMANIA
POT	0.00%	21.15%	5244
CUT	0.000	0.228	

VERIFICATOR/ EXPERT	NUME	SEMNATURA	CERINTA	REFERAT de verificare/ RAPORT de expertiza tehnica	titlu/ nr. / data

Irina BERARIU

SC TOP WORK SRL Piatra Neamt

RO 18959625 J27/962/2006
tel 0722.236.307 email : top.work.srl@gmail.com

SPECIFICATIE	NUME	SEMNATURA	Scara	Beneficiar	Proiect nr
Set proiect	Arh. Irina BERARIU		1:1.000	SC CORNEL PROFESIONAL CONSTRUCT SRL	307/2019
Proiectat	Arh. Irina BERARIU				
Desenat					