



VERIFICATOR	prof. dr. ing. Florin Nistor VARLAM		REFERAT nr. .... din .....
<b>S.C. ALIDO PROIECT S.R.L.</b> Piatra Neamt, str. Prof. Ion Negre, nr. 12 J 27/528/2001, R 14342100			Beneficiar: <b>Județul Neamț prin Consiliul Județean Neamț</b>
Specificatia	Numele si prenumele	Semnatura	Proiect nr. 273/2019
SEF PROIECT	ing. Adrian NECULA		Faza D.A.L.I.
PROIECTANT	ing. Ana-Maria URSACHE		Titlu proiect: <b>"Reabilitare pod pe DJ 208G, km. 53+826, localitatea Stefan cel Mare, județul Neamț"</b>
PROIECTANT	ing. Claudiu UNGUREANU		
PROIECTANT	ing. Ana-Madalina MIRAUTA		
PROIECTANT	ing. Gabriel AMARIEI		
PROIECTANT	ing. Iulian-Constantin NEGURA		
Scara 1:25000 Data 2019			Titlu planșă: <b>Plan de încadrare în zonă</b> Plansa nr.0

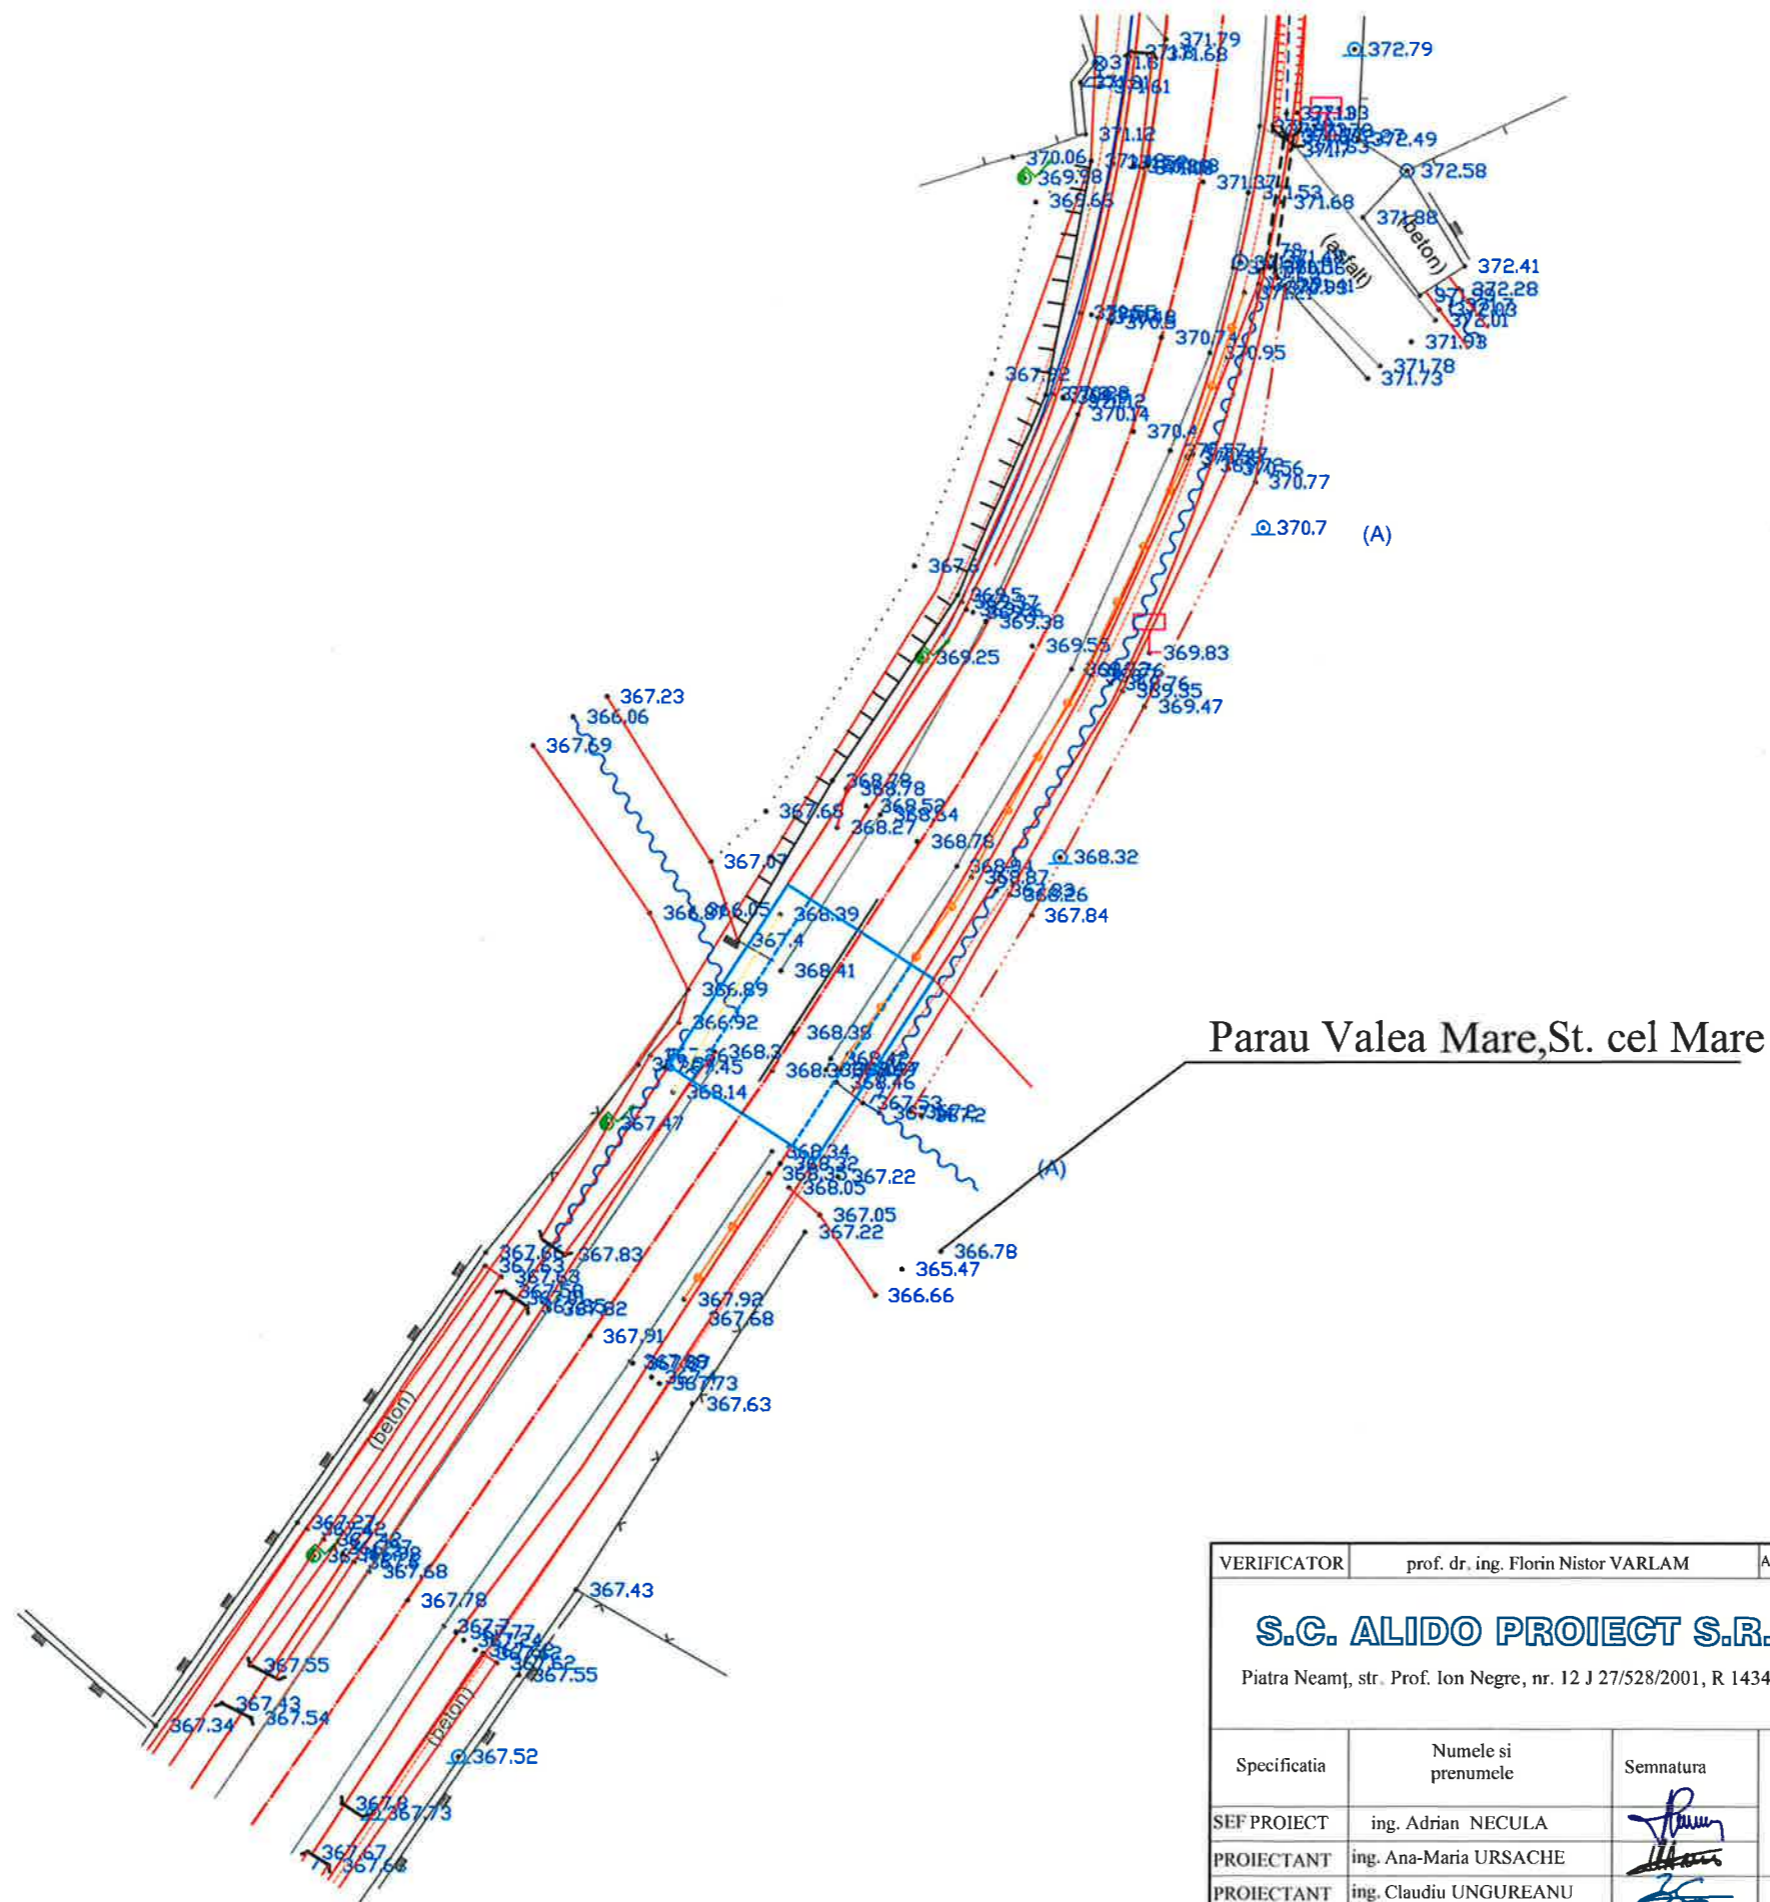

VERIFICATOR	prof. dr. ing. Florin Nistor VARLAM	A4.2:B2.2:D2.2	REFERAT nr. .... din .....	Proiect nr. 273/2019
<b>S.C. ALIDO PROIECT S.R.L.</b> Piatra Neamț, str. Prof. Ion Negre, nr. 12 J 27/528/2001, R 14342100			<b>Beneficiar:</b> <b>Județul Neamț prin Consiliul Județean Neamț</b>	Faza D.A.L.I.
Specificatia	Numele si prenumele	Semnatura	Scara 1:500	<b>Titlu proiect:</b> <b>"Reabilitare pod pe DJ 208G, km. 53+826, localitatea Stefan cel Mare, județul Neamț"</b>
SEF PROIECT	ing. Adrian NECULA			
PROIECTANT	ing. Ana-Maria URSACHE		Data 2019	<b>Titlu planșă:</b> <b>Plan de situatie</b>
PROIECTANT	ing. Claudiu UNGUREANU			
PROIECTANT	ing. Ana-Madalina MIRAUTA			
PROIECTANT	ing. Gabriel AMARIEI			
PROIECTANT	ing. Iulian-Constantin NEGURA			

# Vedere in plan

SCARA 1:100

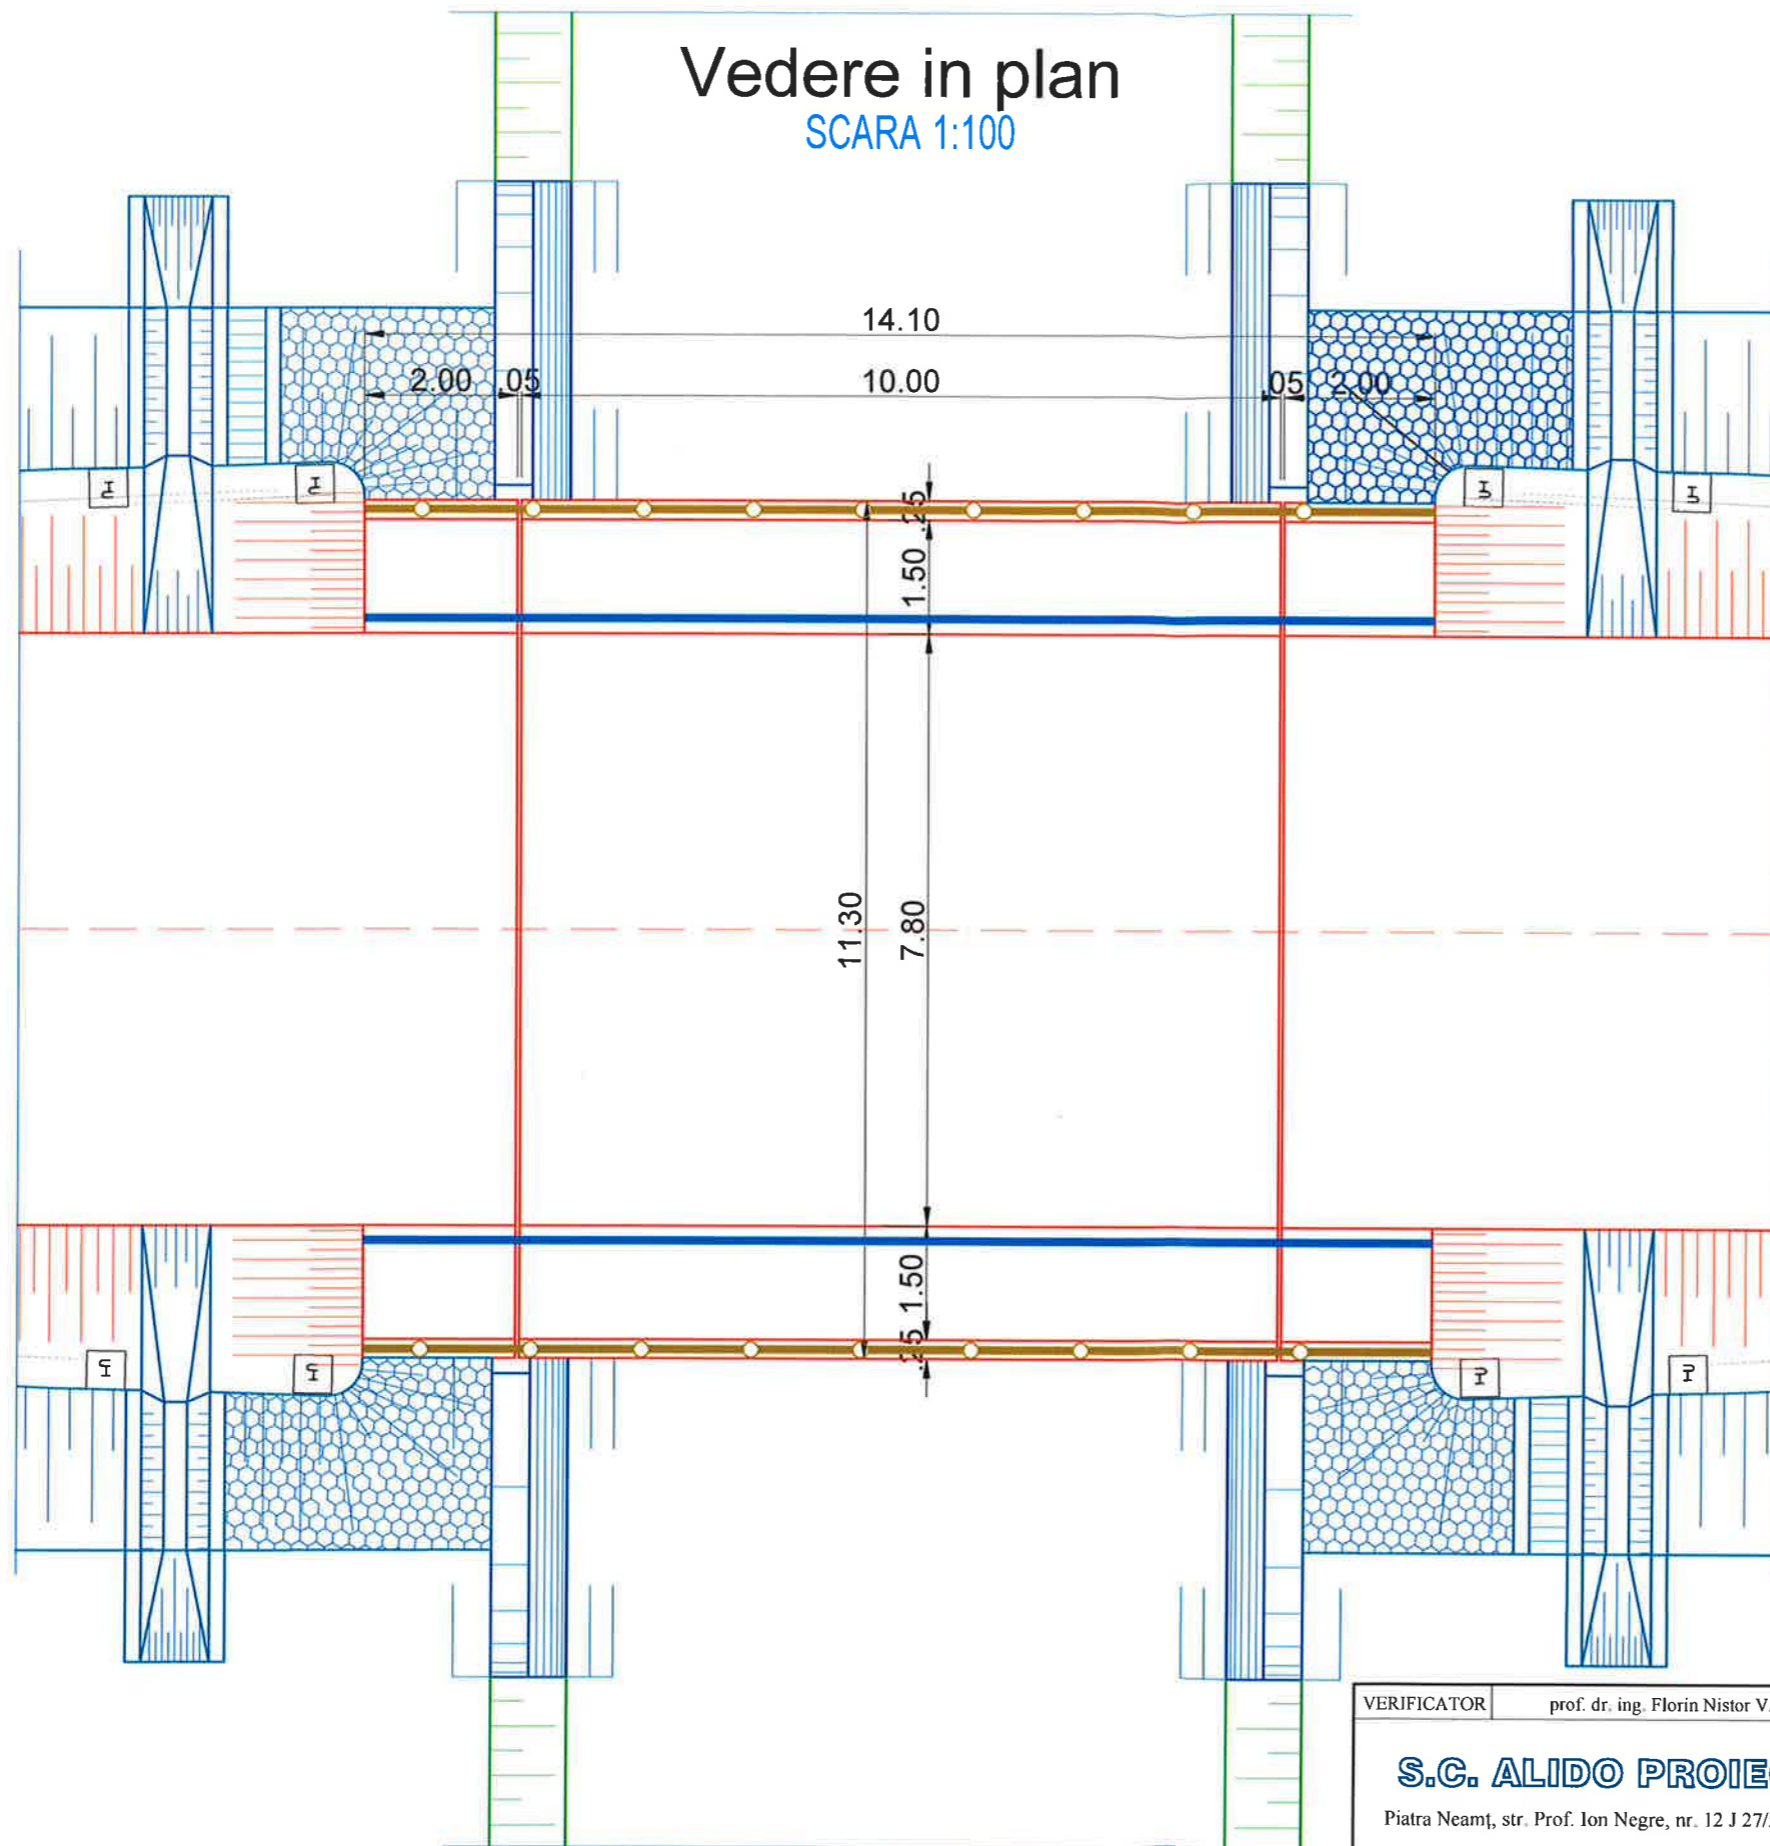


VERIFICATOR	prof. dr. ing. Florin Nistor VARLAM		REFERAT nr. ....	din	
<b>S.C. ALIDO PROIECT S.R.L.</b> Piatra Neamț, str. Prof. Ion Negre, nr. 12 J 27/528/2001, R 14342100			<b>Beneficiar:</b> Județul Neamț prin Consiliul Județean Neamț		Proiect nr. 273/2019
Specificatia	Numele si prenumele	Semnatura	Scara 1:100	<b>Titlu proiect:</b> "Reabilitare pod pe DJ 208G, km. 53+826, localitatea Stefan cel Mare, județul Neamț"	
SEF PROIECT	ing. Adrian NECULA				
PROIECTANT	ing. Ana-Maria URSACHE			Titlu plansă: Sectiune transversala	
PROIECTANT	ing. Claudiu UNGUREANU				
PROIECTANT	ing. Ana-Madalina MIRAUTA				
PROIECTANT	ing. Gabriel AMARIEI		Data 2019	Plansa nr.2	
PROIECTANT	ing. Iulian-Constantin NEGURA				

# VEDERE LONGITUDINALA

SCARA 1:50

# SECTIUNE LONGITUDINALA

SCARA 1:50

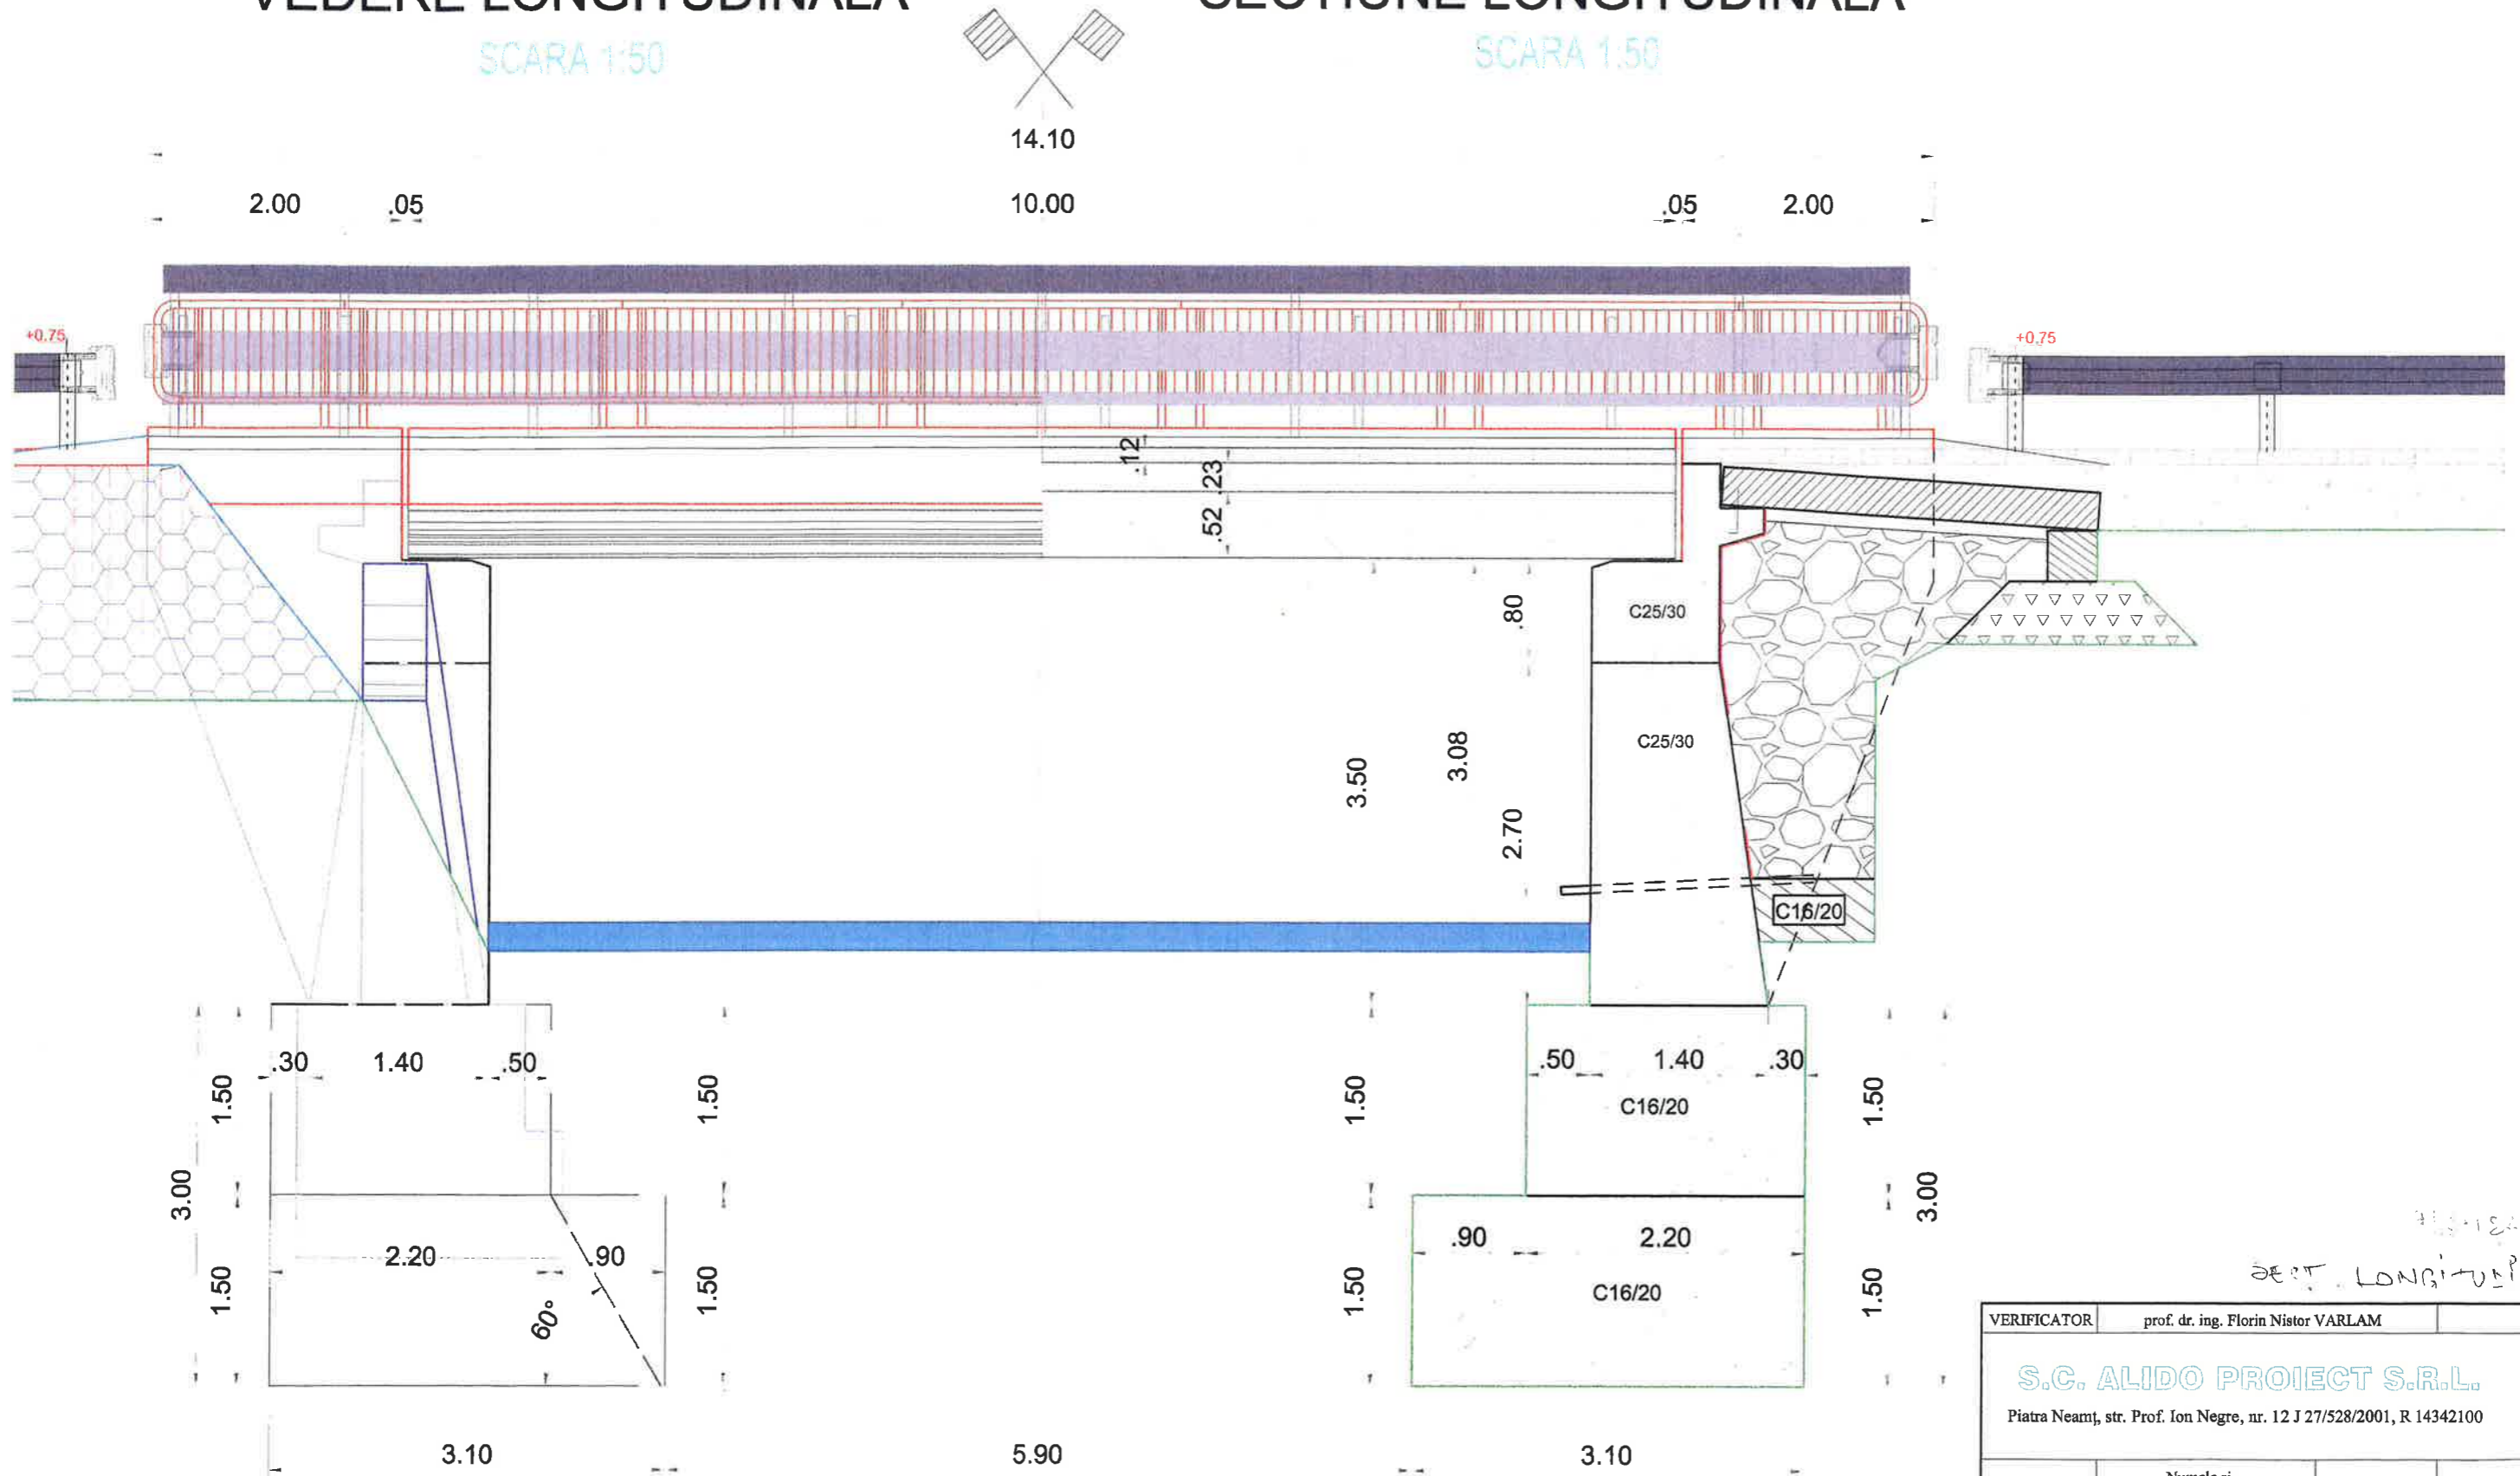

ALIDO SIA S  
SECT. LONGITUDINALA

VERIFICATOR	prof. dr. ing. Florin Nistor VARLAM	REFERAT nr. ....
<p><b>S.C. ALIDO PROIECT S.R.L.</b> Piatra Neamt, str. Prof. Ion Negre, nr. 12 J 27/528/2001, R 14342100</p>		Județul Neamț
Specificatia	Numele si prenumele	Semnatura
SEF PROIECT	ing. Adrian NECULA	
PROIECTANT	ing. Ana-Maria URSACHE	
PROIECTANT	ing. Claudiu UNGUREANU	
PROIECTANT	ing. Ana-Madalina MIRAUTA	
PROIECTANT	ing. Gabriel AMARIEI	
PROIECTANT	ing. Iulian-Constantin NEGURA	
	Scara 1:50	"Reabilitarea 53+826, lot 10"
	Data 2019	Vedere s

# SECTIUNE TRANSVERSALA

SCARA 1:50

11.30

7.80

.25 1.50

1.50 .25

1.00

1.00

2.5%

2.5%

C30/37

3.50

11.30

.10

.10

11.50

1.00

1.00

11.70

4.80



VERIFICATOR	prof. dr. ing. Florin Nistor VARLAM		REFERAT nr. ....	Proiect nr. 273/2019
<b>S.C. ALIDO PROIECT S.R.L.</b> Piatra Neamț, str. Prof. Ion Negre, nr. 12 J 27/528/2001, R 14342100			<b>Beneficiar:</b> Județul Neamț prin Consiliul Județean Neamț	Faza D.A.L.I.
Specificatia	Numele si prenumele	Semnatura	Scara 1:50  Data 2019	<b>Titlu proiect:</b> "Reabilitare pod pe DJ 208G, km. 53+826, localitatea Stefan cel Mare, județul Neamț"
SEF PROIECT	ing. Adrian NECULA			
PROIECTANT	ing. Ana-Maria URSACHE			
PROIECTANT	ing. Claudiu UNGUREANU			
PROIECTANT	ing. Ana-Madalina MIRAUTA			
PROIECTANT	ing. Gabriel AMARIEI		<b>Titlu planșă:</b> Sectiune transversala	Planșa nr.4
PROIECTANT	ing. Iulian-Constantin NEGURA			