



VERIFICATOR	prof. dr. ing. Florin Nistor VARLAM			REFERAT nr. din	
S.C. ALIDO PROIECT S.R.L. Piatra Neamț, str. Prof. Ion Negre, nr. 12 J 27/528/2001, R 14342100				Beneficiar: Județul Neamț prin Consiliul Județean Neamț	
Specificatia	Numele si prenumele	Semnatura	Scara	Titlu proiect: "Reabilitare pod pe DJ 208G, km. 40+588, localitatea Borseni, județul Neamț"	Faza D.A.L.I.
SEF PROIECT	ing. Adrian NECULA		1:25000		
PROIECTANT	ing. Ana-Maria URSACHE		Data 2019	Titlu planșă: Plan de încadrare în zonă	Plansa nr.0
PROIECTANT	ing. Claudiu UNGUREANU				
PROIECTANT	ing. Ana-Madalina MIRAUTA				
PROIECTANT	ing. Gabriel AMARIEI				
PROIECTANT	ing. Iulian-Constantin NEGURA				

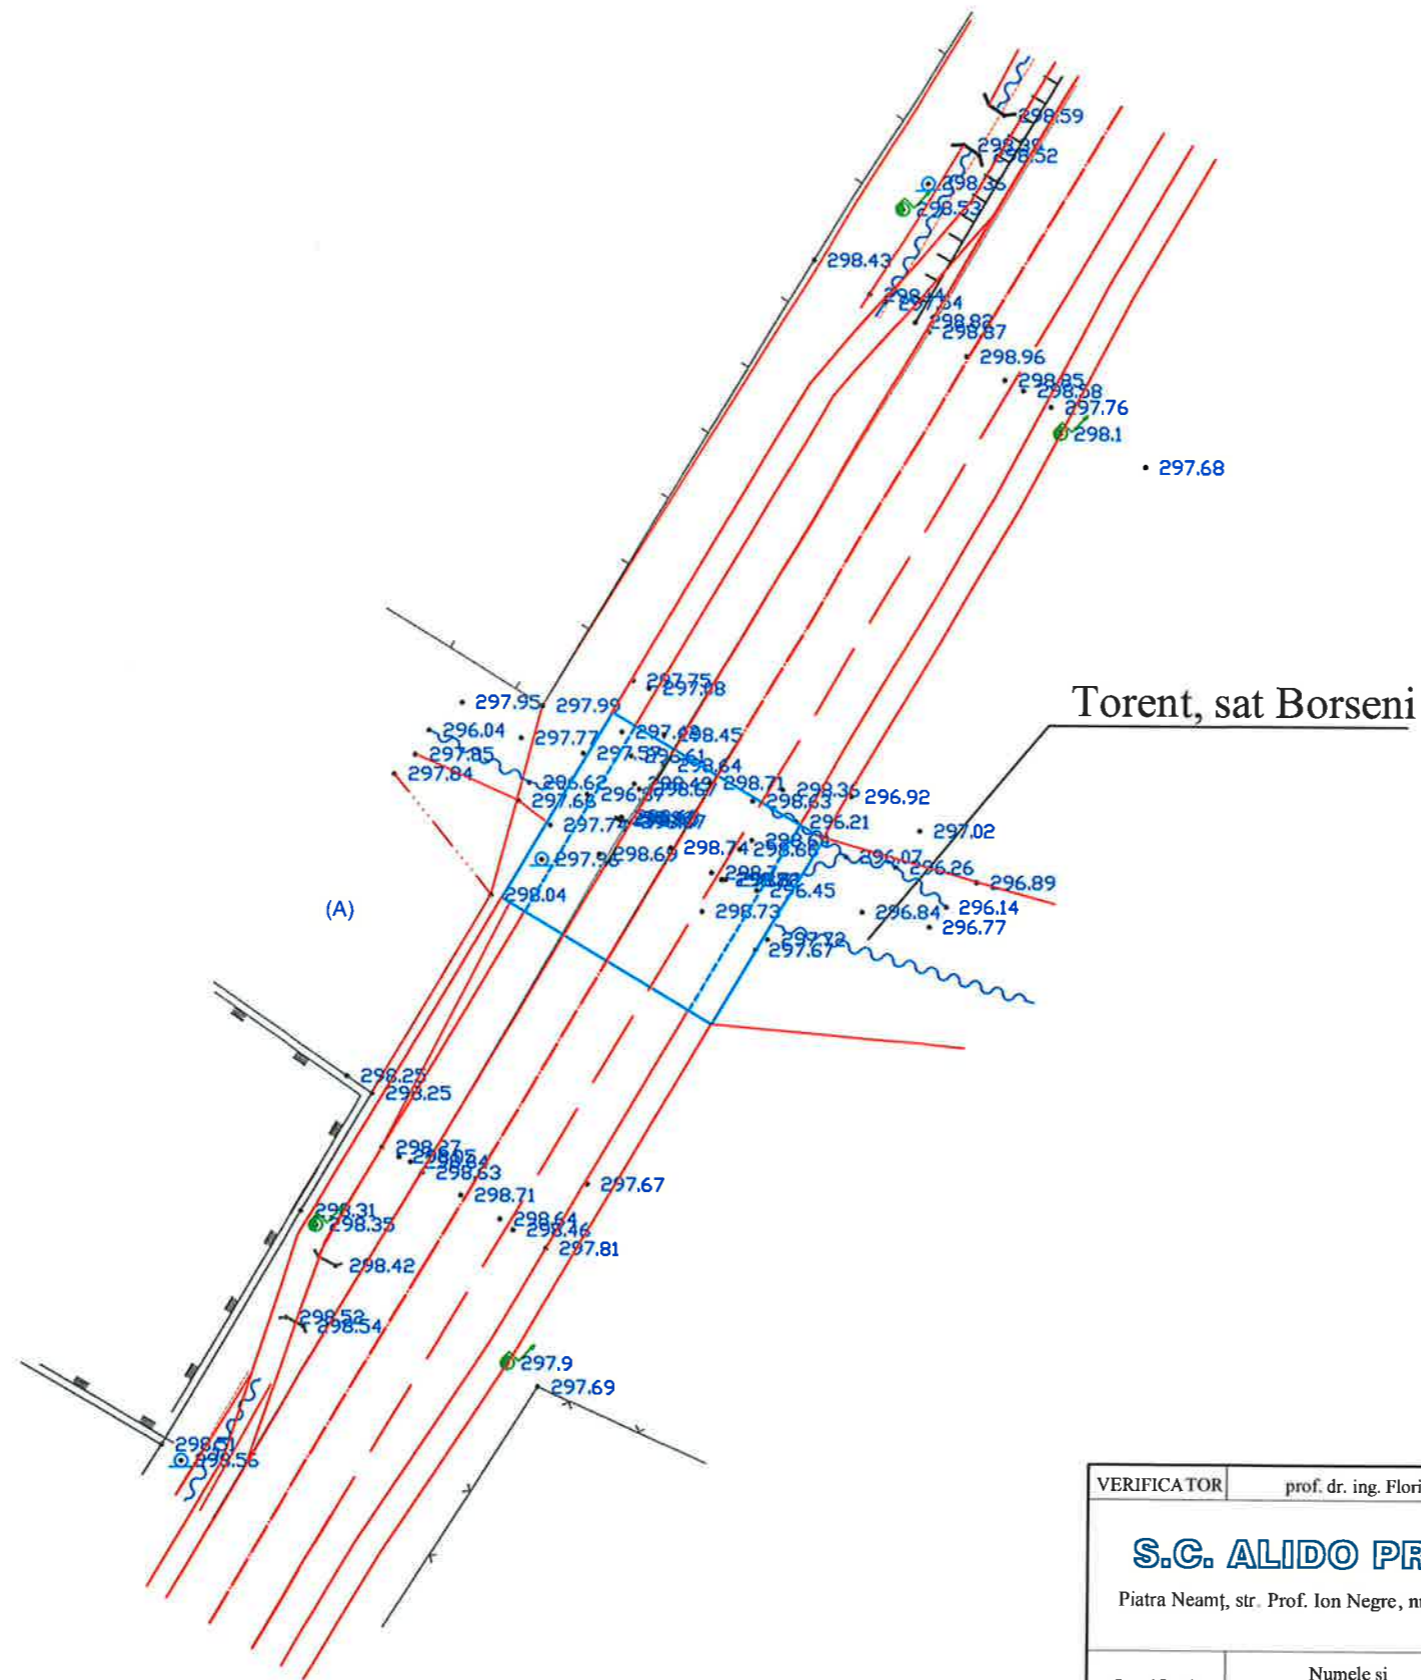

VERIFICATOR	prof. dr. ing. Florin Nistor VARLAM		A4.2:B2.2:D2.2	REFERAT nr. din	Proiect nr. 271/2019
S.C. ALIDO PROIECT S.R.L. Piatra Neamț, str. Prof. Ion Negre, nr. 12 J 27/528/2001, R 14342100				Beneficiar: Județul Neamț prin Consiliul Județean Neamț	
Specificatia	Numele si prenumele	Semnatura	Scara 1:500	Titlu proiect: "Reabilitare pod pe DJ 208G, km. 40+588, localitatea Borșeni, județul Neamț"	Faza D.A.L.I.
SEF PROIECT	ing. Adrian NECULA				
PROIECTANT	ing. Ana-Maria URSACHE		Data 2019	Titlu planșă: Plan de situatie	Plansa nr.1
PROIECTANT	ing. Claudiu UNGUREANU				
PROIECTANT	ing. Ana-Madalina MIRAUTA				
PROIECTANT	ing. Gabriel AMARIEI				
PROIECTANT	ing. Iulian-Constantin NEGURA				

Vedere in plan


SCARA 1:100

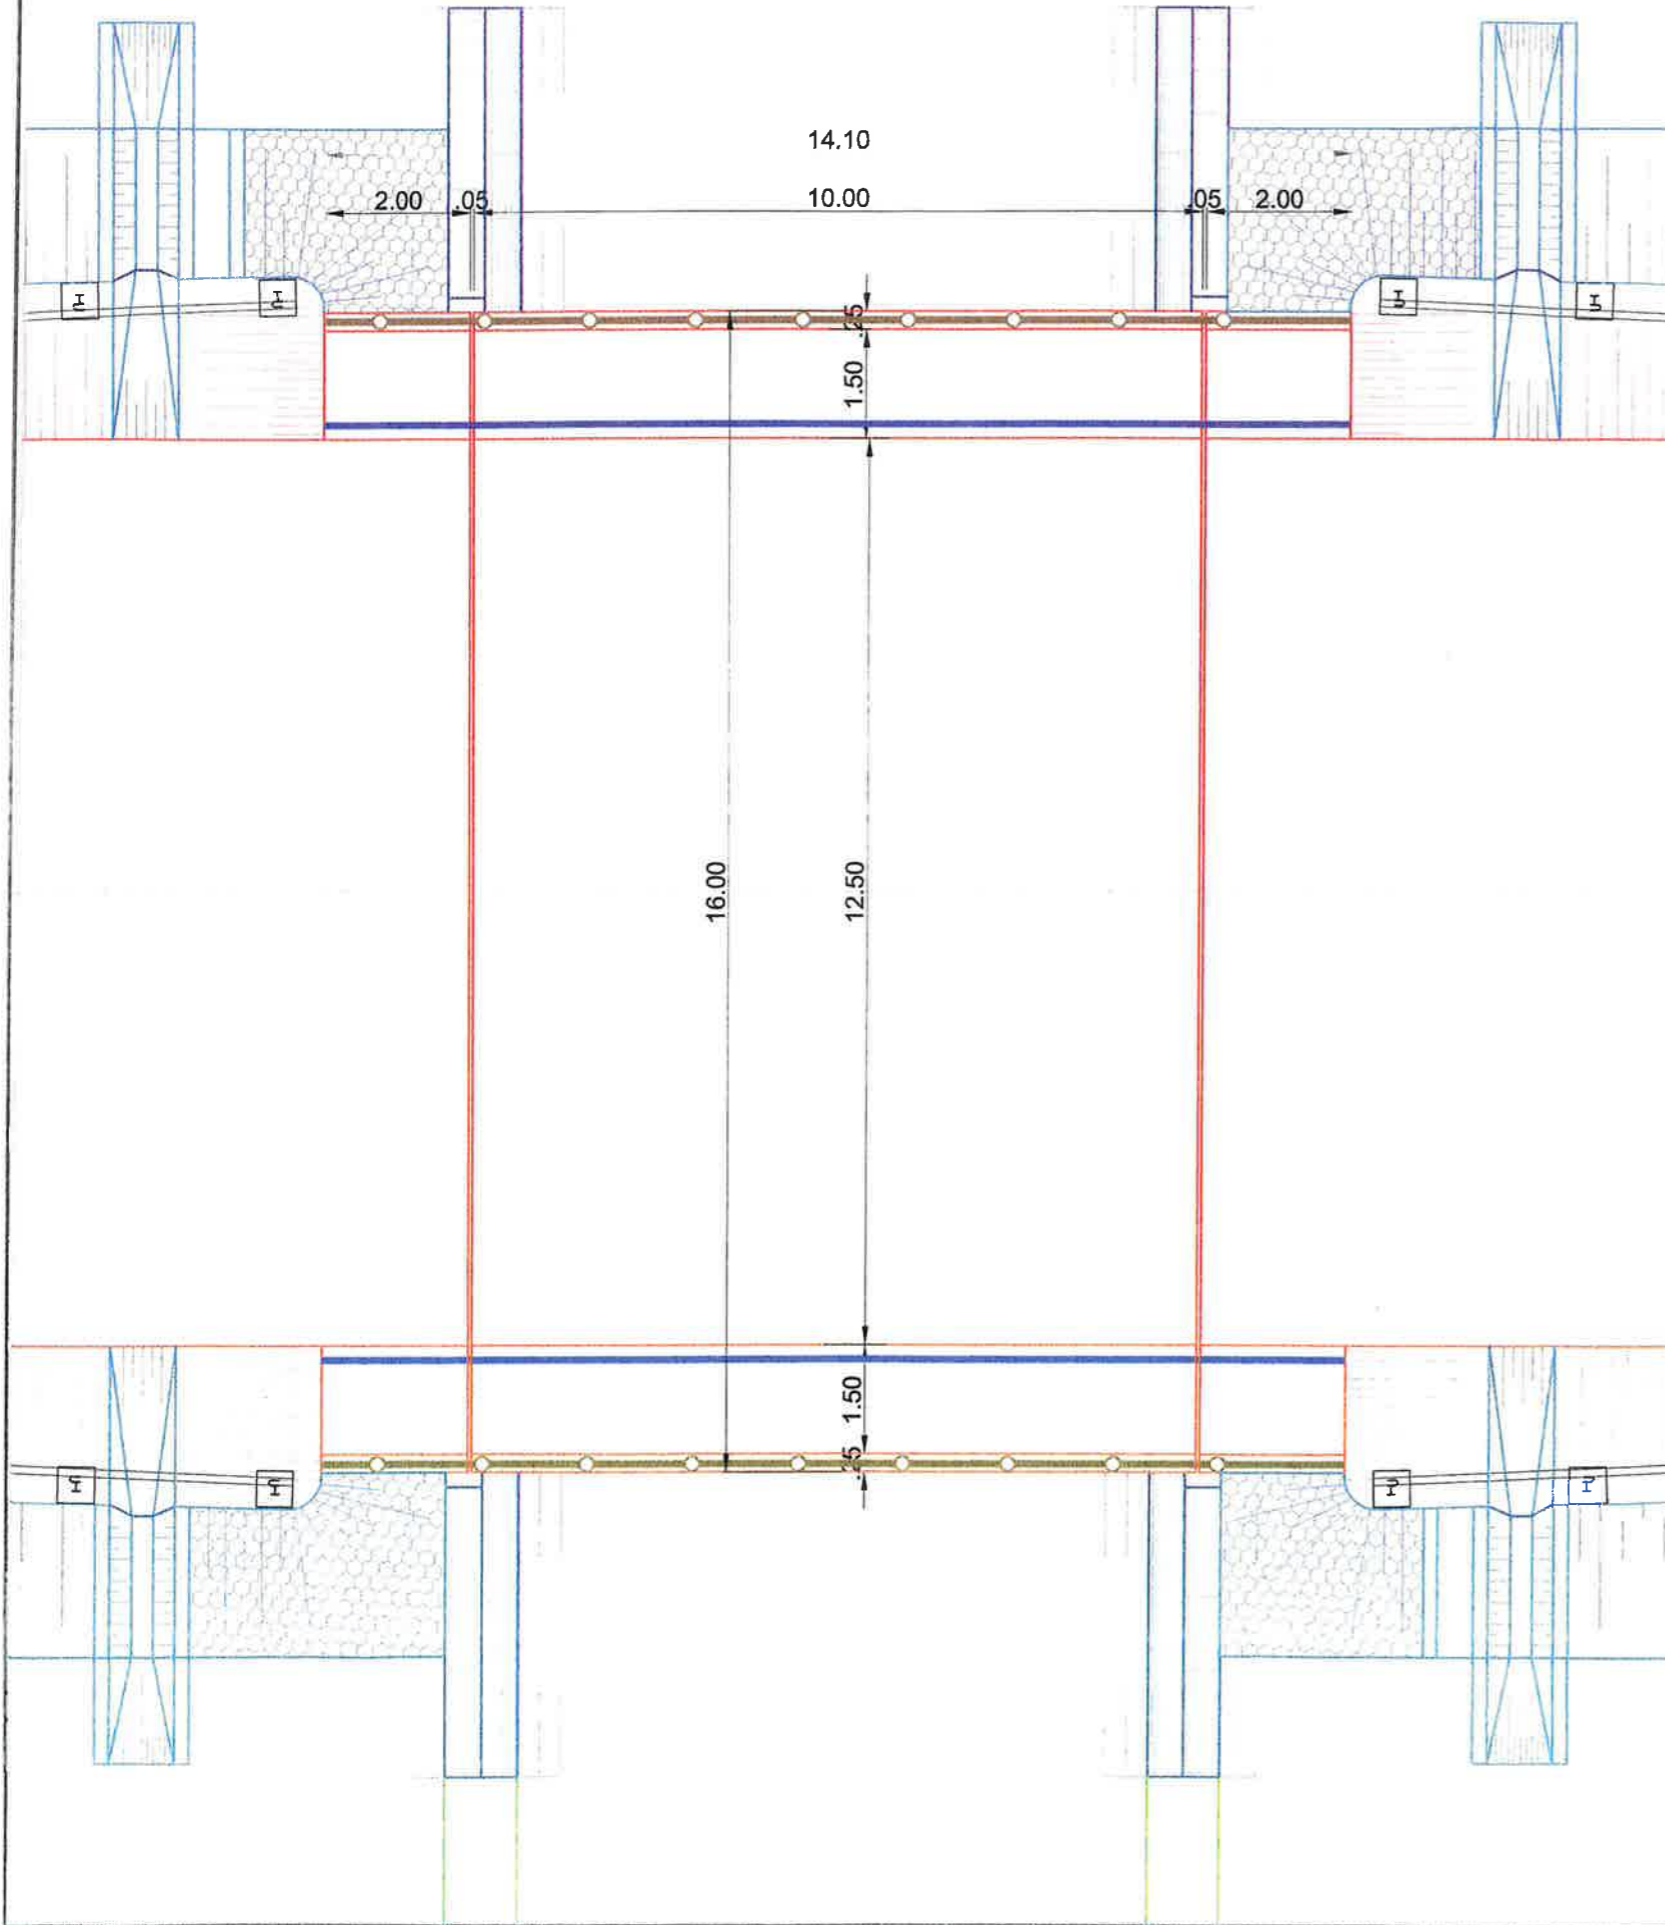


VERIFICATOR	prof. dr. ing. Florin Nistor VARLAM		REFERAT nr. din	Proiect nr. 272/2019	
S.C. ALIDO PROIECT S.R.L. Piatra Neamț, str. Prof. Ion Negre, nr. 12 J 27/528/2001, R 14342100			Beneficiar: Județul Neamț prin Consiliul Județean Neamț		
Specificatia	Numele si prenumele	Semnatura	Scara 1:100	Titlu proiect: "Reabilitare pod pe DJ 208G, km. 40+588, localitatea Borseni, județul Neamț"	Faza D.A.L.I.
SEF PROIECT	ing. Adrian NECULA				
PROIECTANT	ing. Ana-Maria URSACHE				
PROIECTANT	ing. Claudiu UNGUREANU				
PROIECTANT	ing. Ana-Madalina MIRAUTA				
PROIECTANT	ing. Gabriel AMARIEI				
PROIECTANT	ing. Iulian-Constantin NEGURA		Data 2019	Titlu planșă: Vedere in plan	Plansa nr.2

VEDERE LONGITUDINALA

SECTIUNE LONGITUDINALA

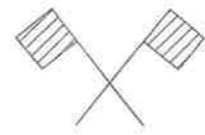

14.10

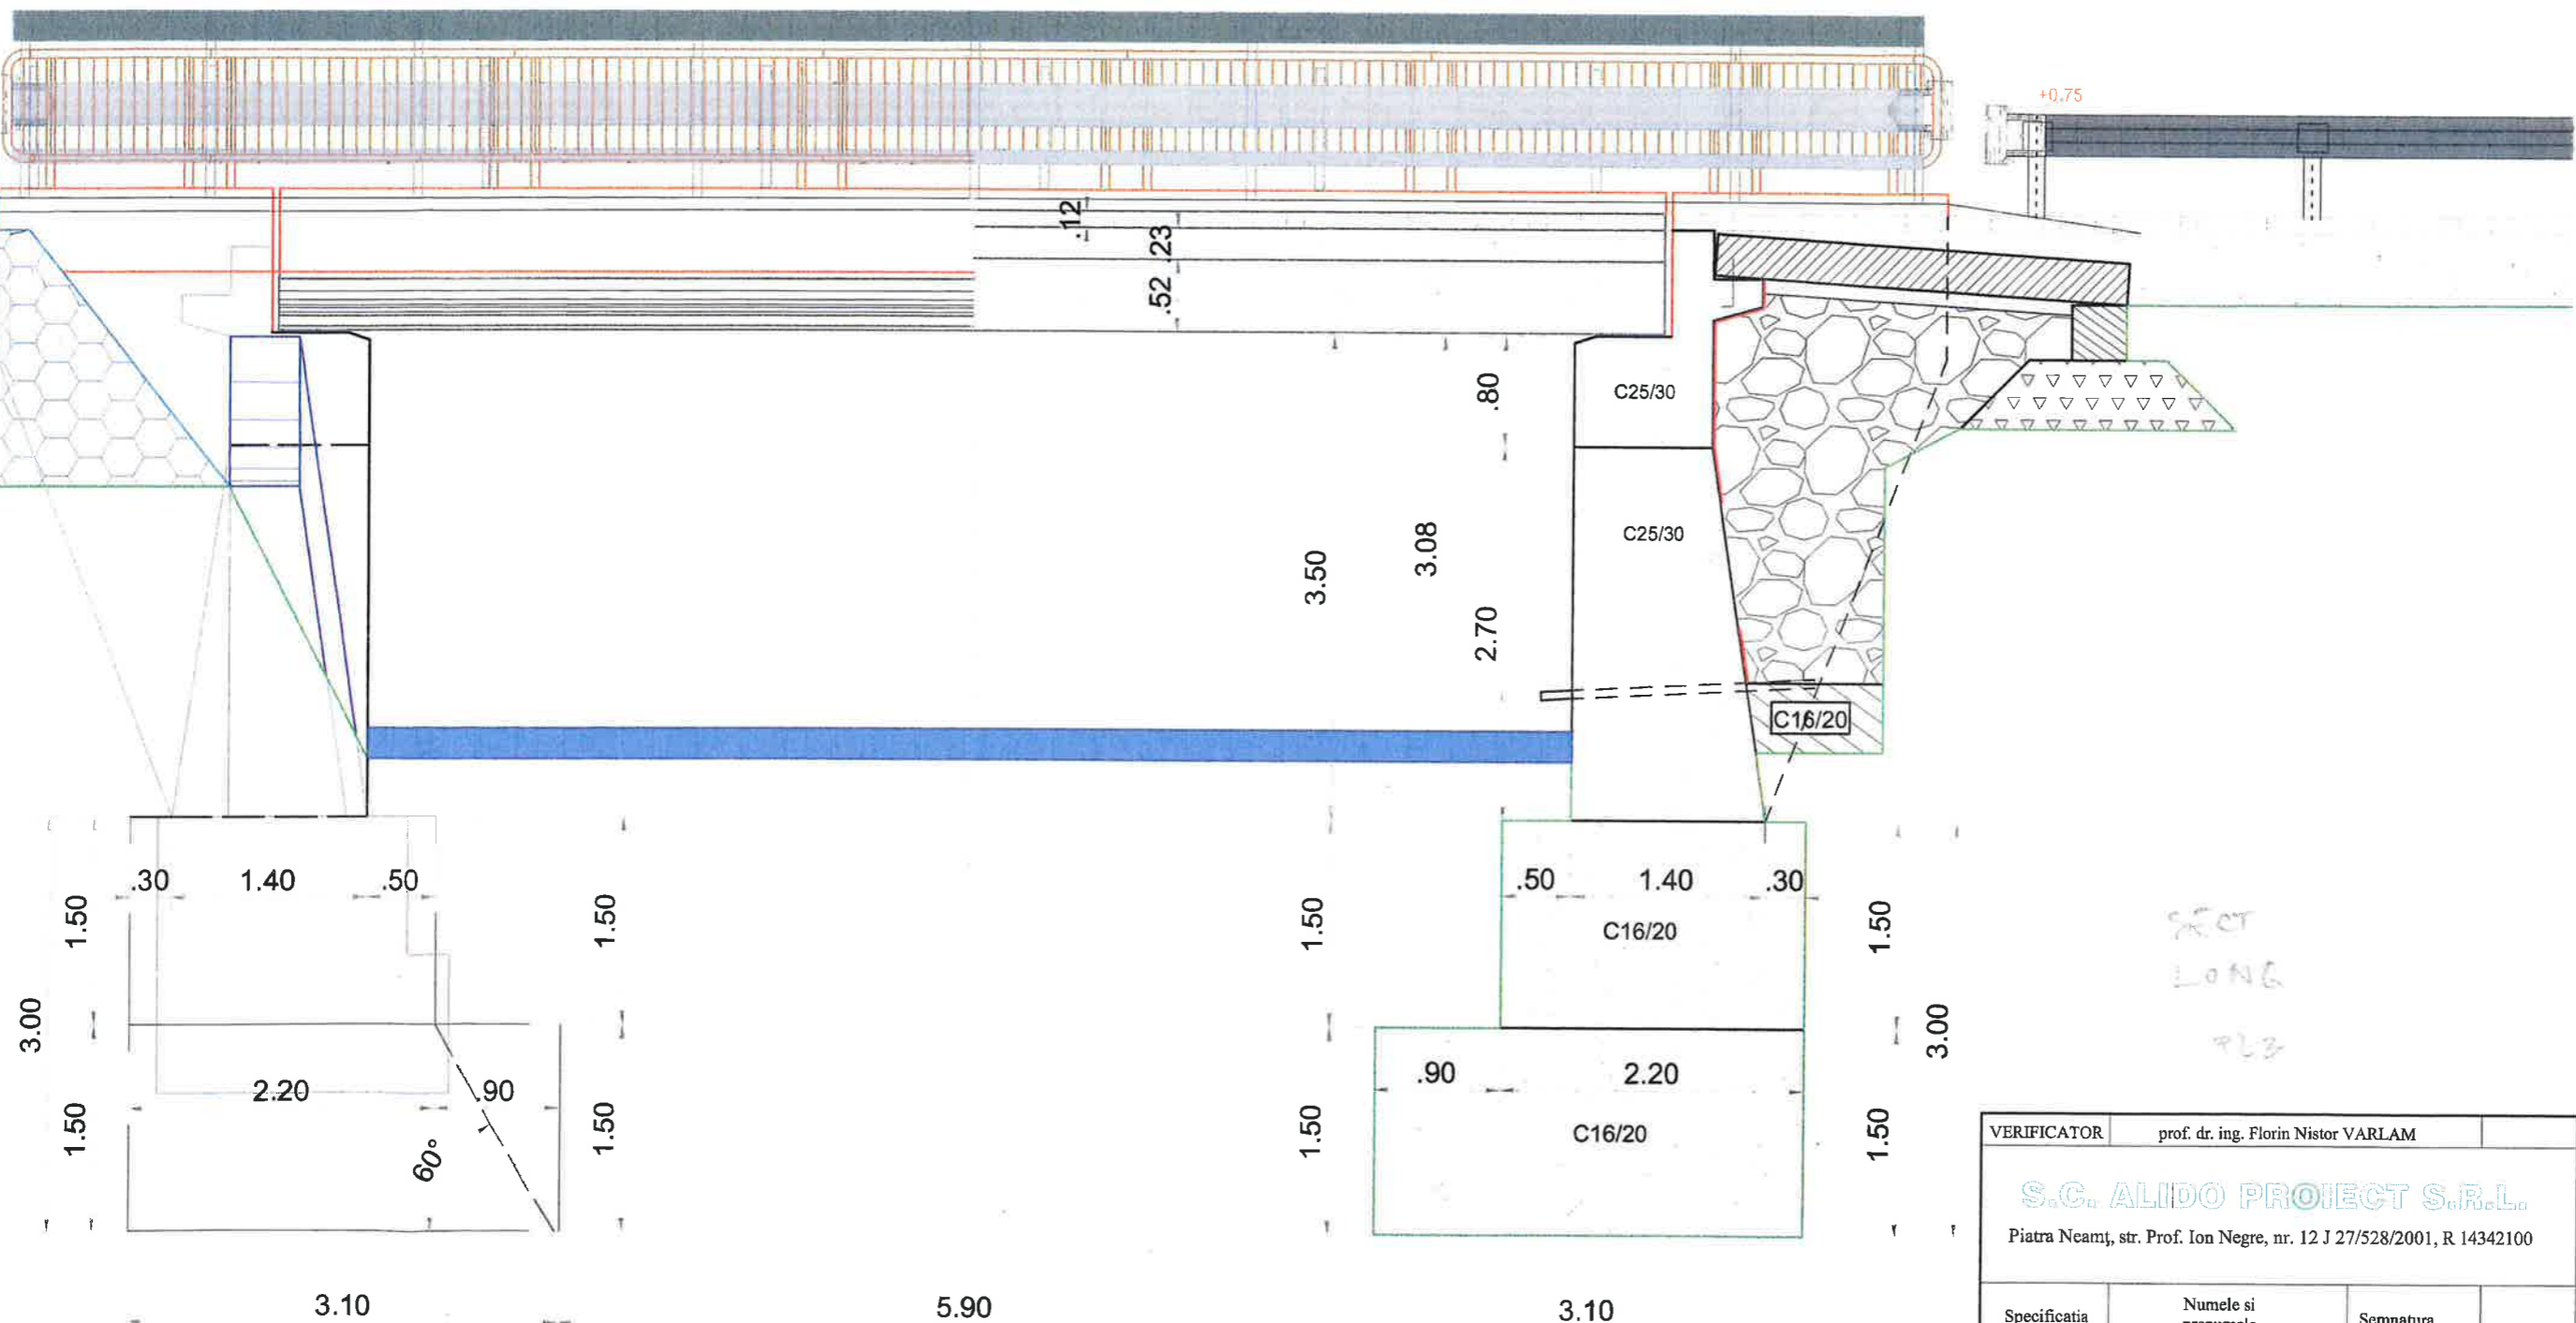


SECT
LONG
PL3

VERIFICATOR	prof. dr. ing. Florin Nistor VARLAM		REFERAT nr.
<p align="center">S.C. ALIDO PROIECT S.R.L. Piatra Neamt, str. Prof. Ion Negre, nr. 12 J 27/528/2001, R 14342100</p>			<p align="center">Benefic Județul Neamț prin C Near</p>
Specificatia	Numele si prenumele	Semnatura	<p align="center">Titlu pr "Reabilitare pod p 40+588, localitatea Near</p>
SEF PROIECT	ing. Adrian NECULA		
PROIECTANT	ing. Ana-Maria URSACHE		
PROIECTANT	ing. Claudiu UNGUREANU		
PROIECTANT	ing. Ana-Madalina MIRAUTA		
PROIECTANT	ing. Gabriel AMARIEI		
PROIECTANT	ing. Iulian-Constantin NEGURA		<p align="center">Titlu pla Vedere si sectiune</p>
			Scara 1:50
			Data 2019

SECTIUNE TRANSVERSALA

SCARA 1:50

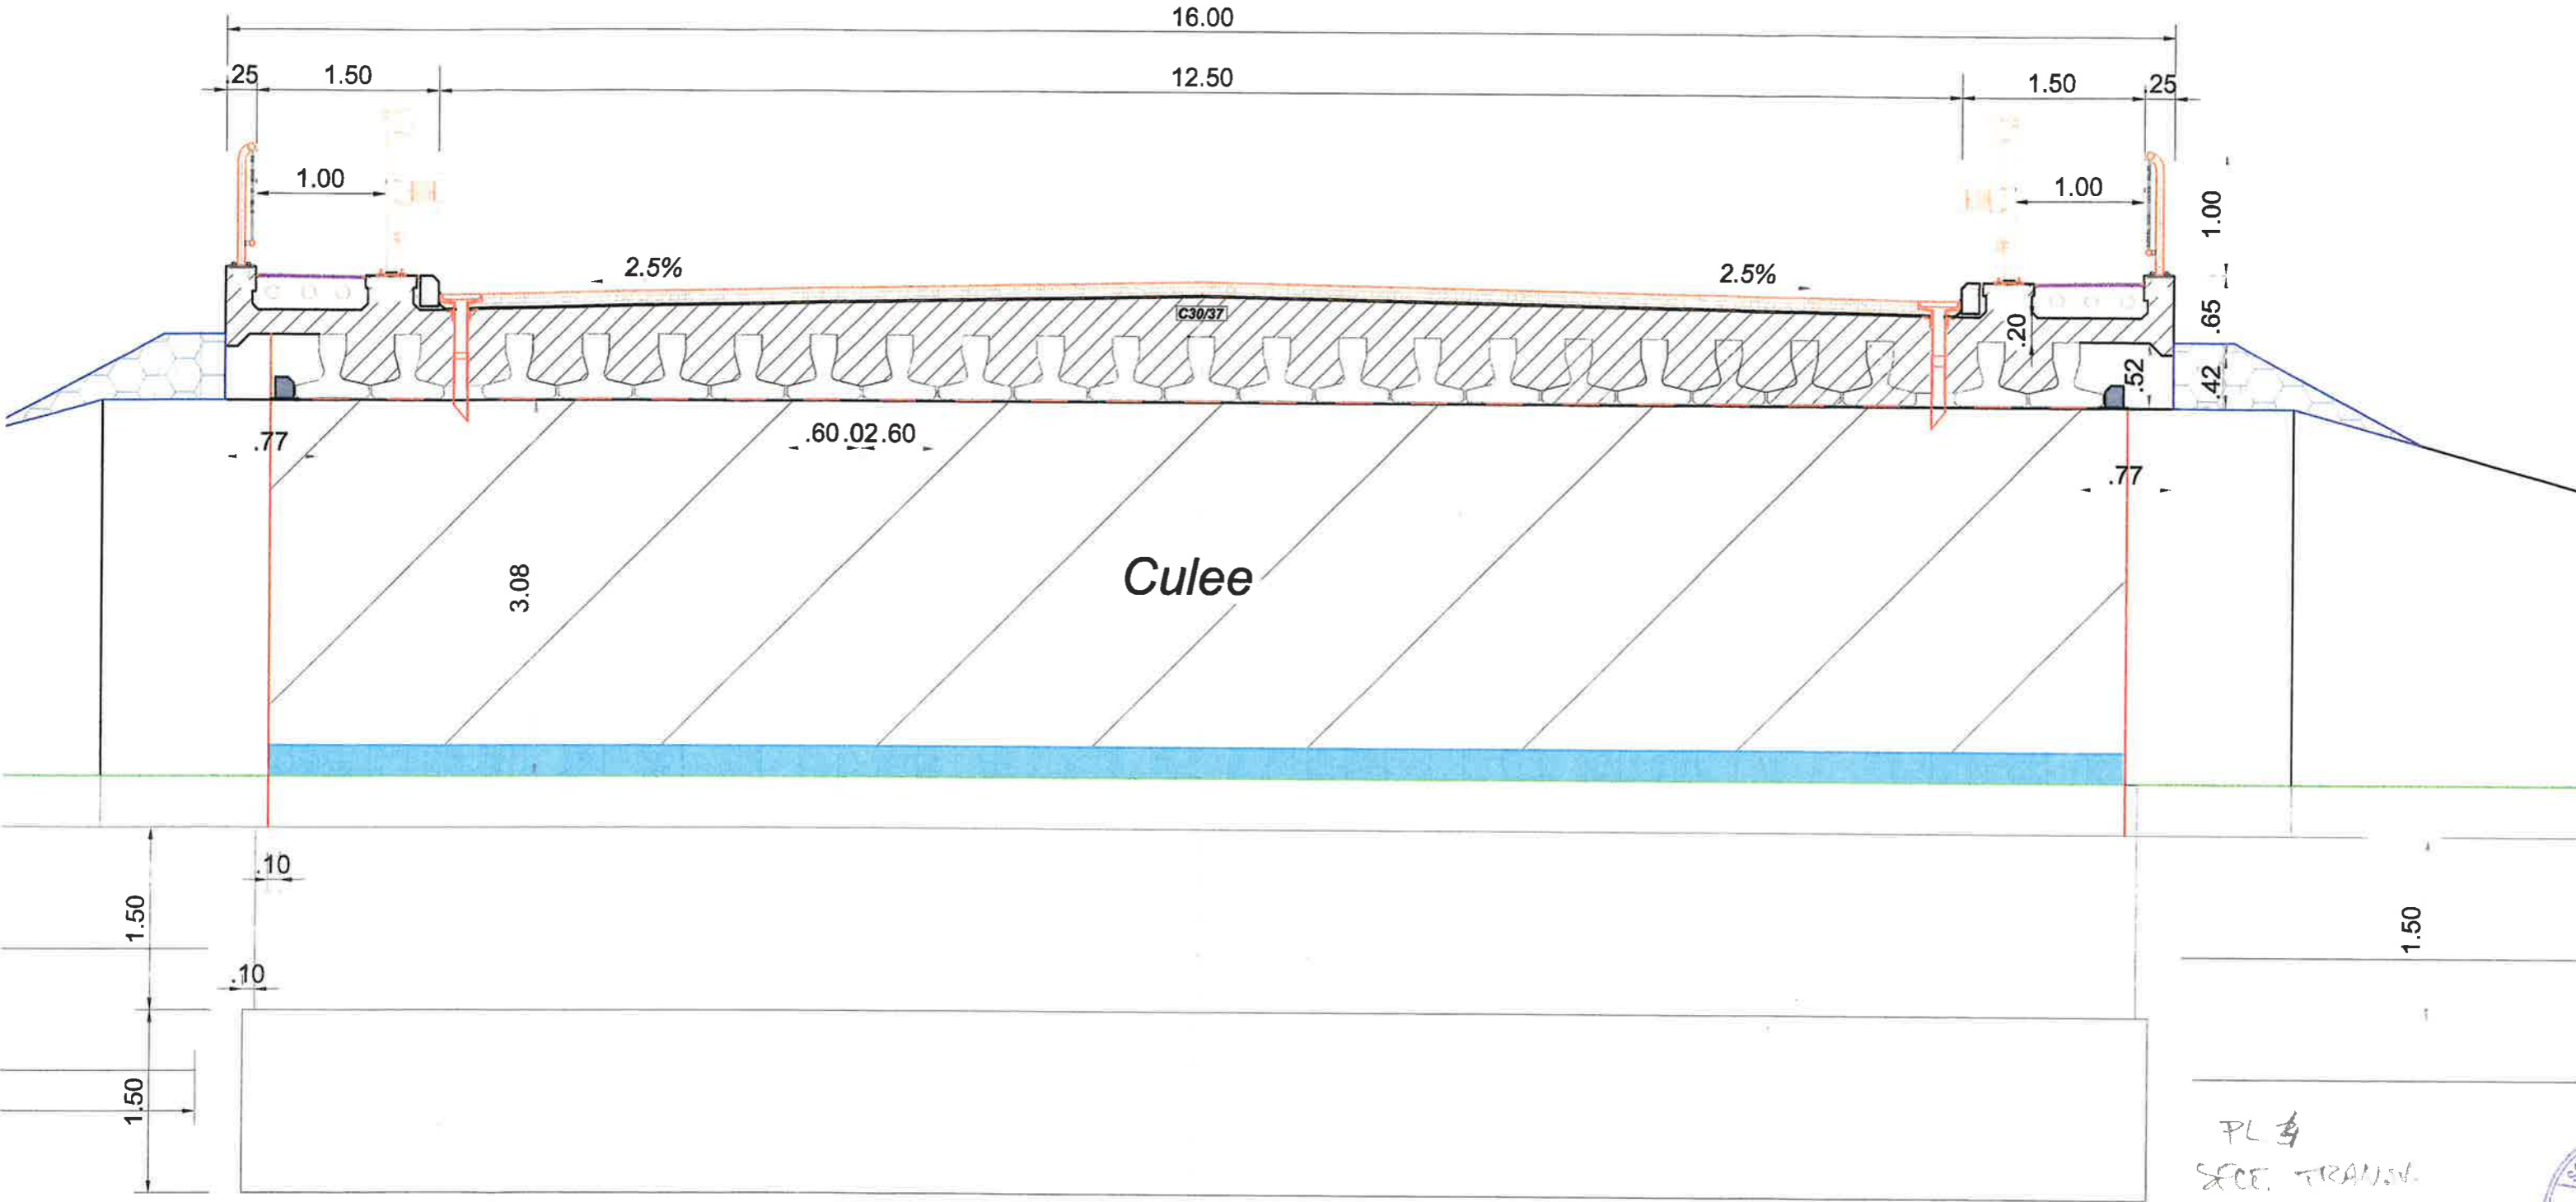

VERIFICATOR	prof. dr. ing. Florin Nistor VARLAM		REFERAT nr.
<p>S.C. ALIDO PROIECT S.R.L. Piatra Neamț, str. Prof. Ion Negre, nr. 12 J 27/528/2001, R 14342100</p>			<p>Be Județul Neamț pr N</p>
Specificatia	Numele si prenumele	Semnatura	Scara 1:50
SEF PROIECT	ing. Adrian NECULA	<i>[Signature]</i>	
PROIECTANT	ing. Ana-Maria URSACHE	<i>[Signature]</i>	Data 2019
PROIECTANT	ing. Claudiu UNGUREANU	<i>[Signature]</i>	
PROIECTANT	ing. Ana-Madalina MIRAUTA	<i>[Signature]</i>	
PROIECTANT	ing. Gabriel AMARIEI	<i>[Signature]</i>	
PROIECTANT	ing. Iulian-Constantin NEGURA	<i>[Signature]</i>	
			<p>Titlu "Reabilitare p 40+588, localita N</p> <p>Titlu Sectiune</p>