


VERIFICATOR	prof. dr. ing. Florin Nistor VARLAM		REFERAT	
<b>S.C. ALIDO PROIECT S.R.L.</b> Piatra Neamț, str. Prof. Ion Negre, nr. 12 J 27/528/2001, R 14342100			<b>Beneficiar:</b> Județul Neamț prin Consiliul Județean Neamț	Proiect nr. 272/2019
Specificatia	Numele si prenumele	Semnatura	Scara 1:25000	<b>Titlu proiect:</b> <b>"Reabilitare pod pe DJ 208G, km. 41+445, localitatea Războieni, județul Neamț"</b>
SEF PROIECT	ing. Adrian NECULA			
PROIECTANT	ing. Ana-Maria URSACHE			<b>Titlu planșă:</b> <b>Plan de încadrare în zonă</b>
PROIECTANT	ing. Claudiu UNGUREANU			
PROIECTANT	ing. Ana-Madalina MIRAUTA		Data 2019	
PROIECTANT	ing. Gabriel AMARIEI			
PROIECTANT	ing. Julian-Constantin NEGURA			Planșa nr.0

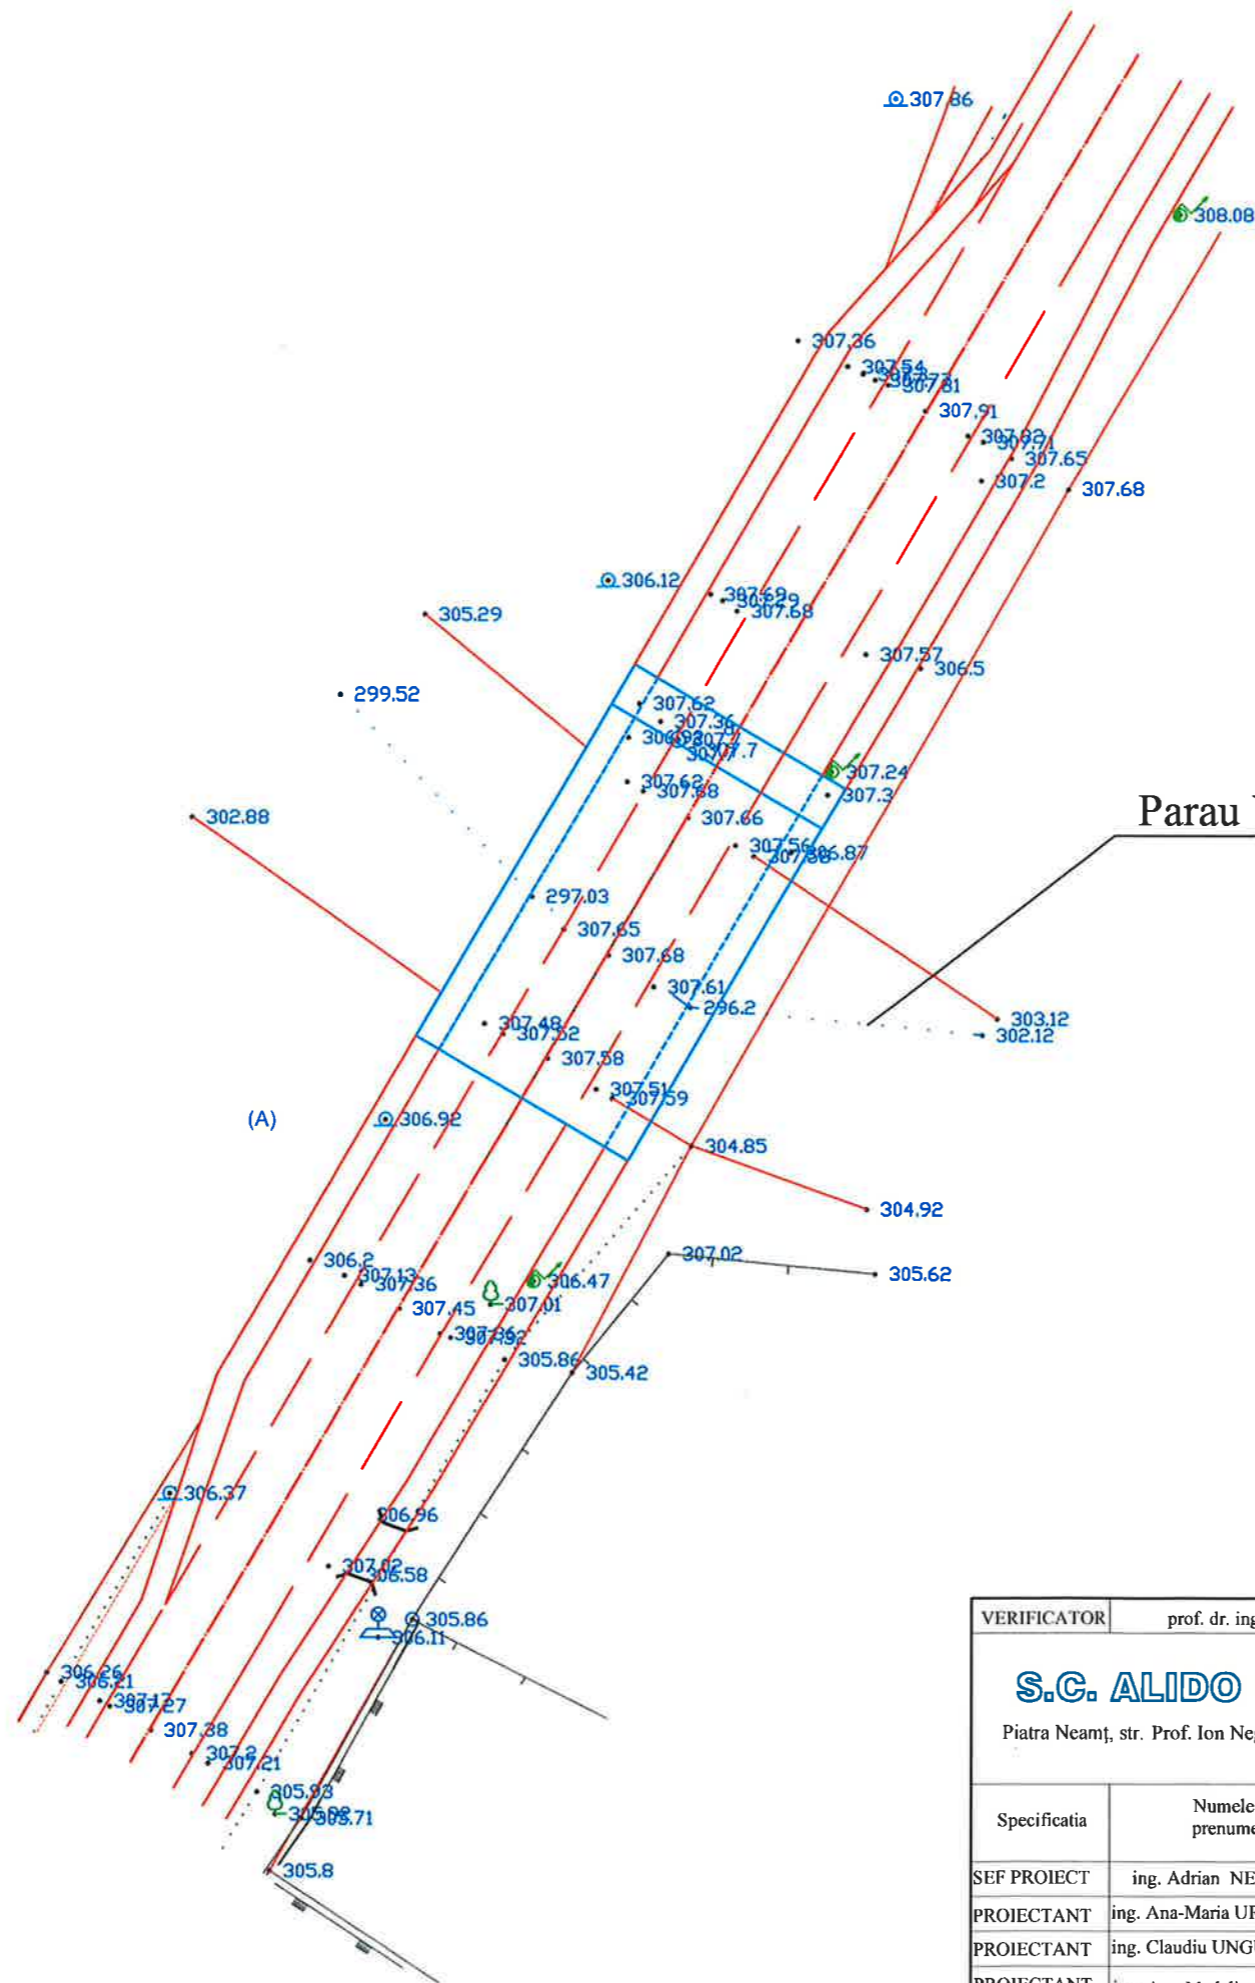

Parau Valea Alba, Razboieni




VERIFICATOR	prof. dr. ing. Florin Nistor VARLAM		A4.2:B2.2:D2.2	REFERAT nr. ....	
<b>S.C. ALIDO PROIECT S.R.L.</b> Piatra Neamt, str. Prof. Ion Negre, nr. 12 J 27/528/2001, R 14342100				Beneficiar: <b>Județul Neamț prin Consiliul Județean Neamț</b>	Proiect nr. 272/2019
Specificatia	Numele si prenumele	Semnatura	Scara	<b>Titlu proiect:</b> <b>"Reabilitare pod pe DJ 208G, km. 41+445, localitatea Războieni, județul Neamț"</b>	Faza D.A.L.I.
SEF PROIECT	ing. Adrian NECULA		1:500		
PROIECTANT	ing. Ana-Maria URSACHE				
PROIECTANT	ing. Claudiu UNGUREANU				
PROIECTANT	ing. Ana-Madalina MIRAUTA				
PROIECTANT	ing. Gabriel AMARIEI		Data	<b>Titlu planșă:</b> <b>Plan de situatie</b>	Plansa nr.1
PROIECTANT	ing. Iulian-Constantin NEGURA		2019		

# Vedere in plan

SCARA 1:100

# Sectione in plan


SCARA 1:100

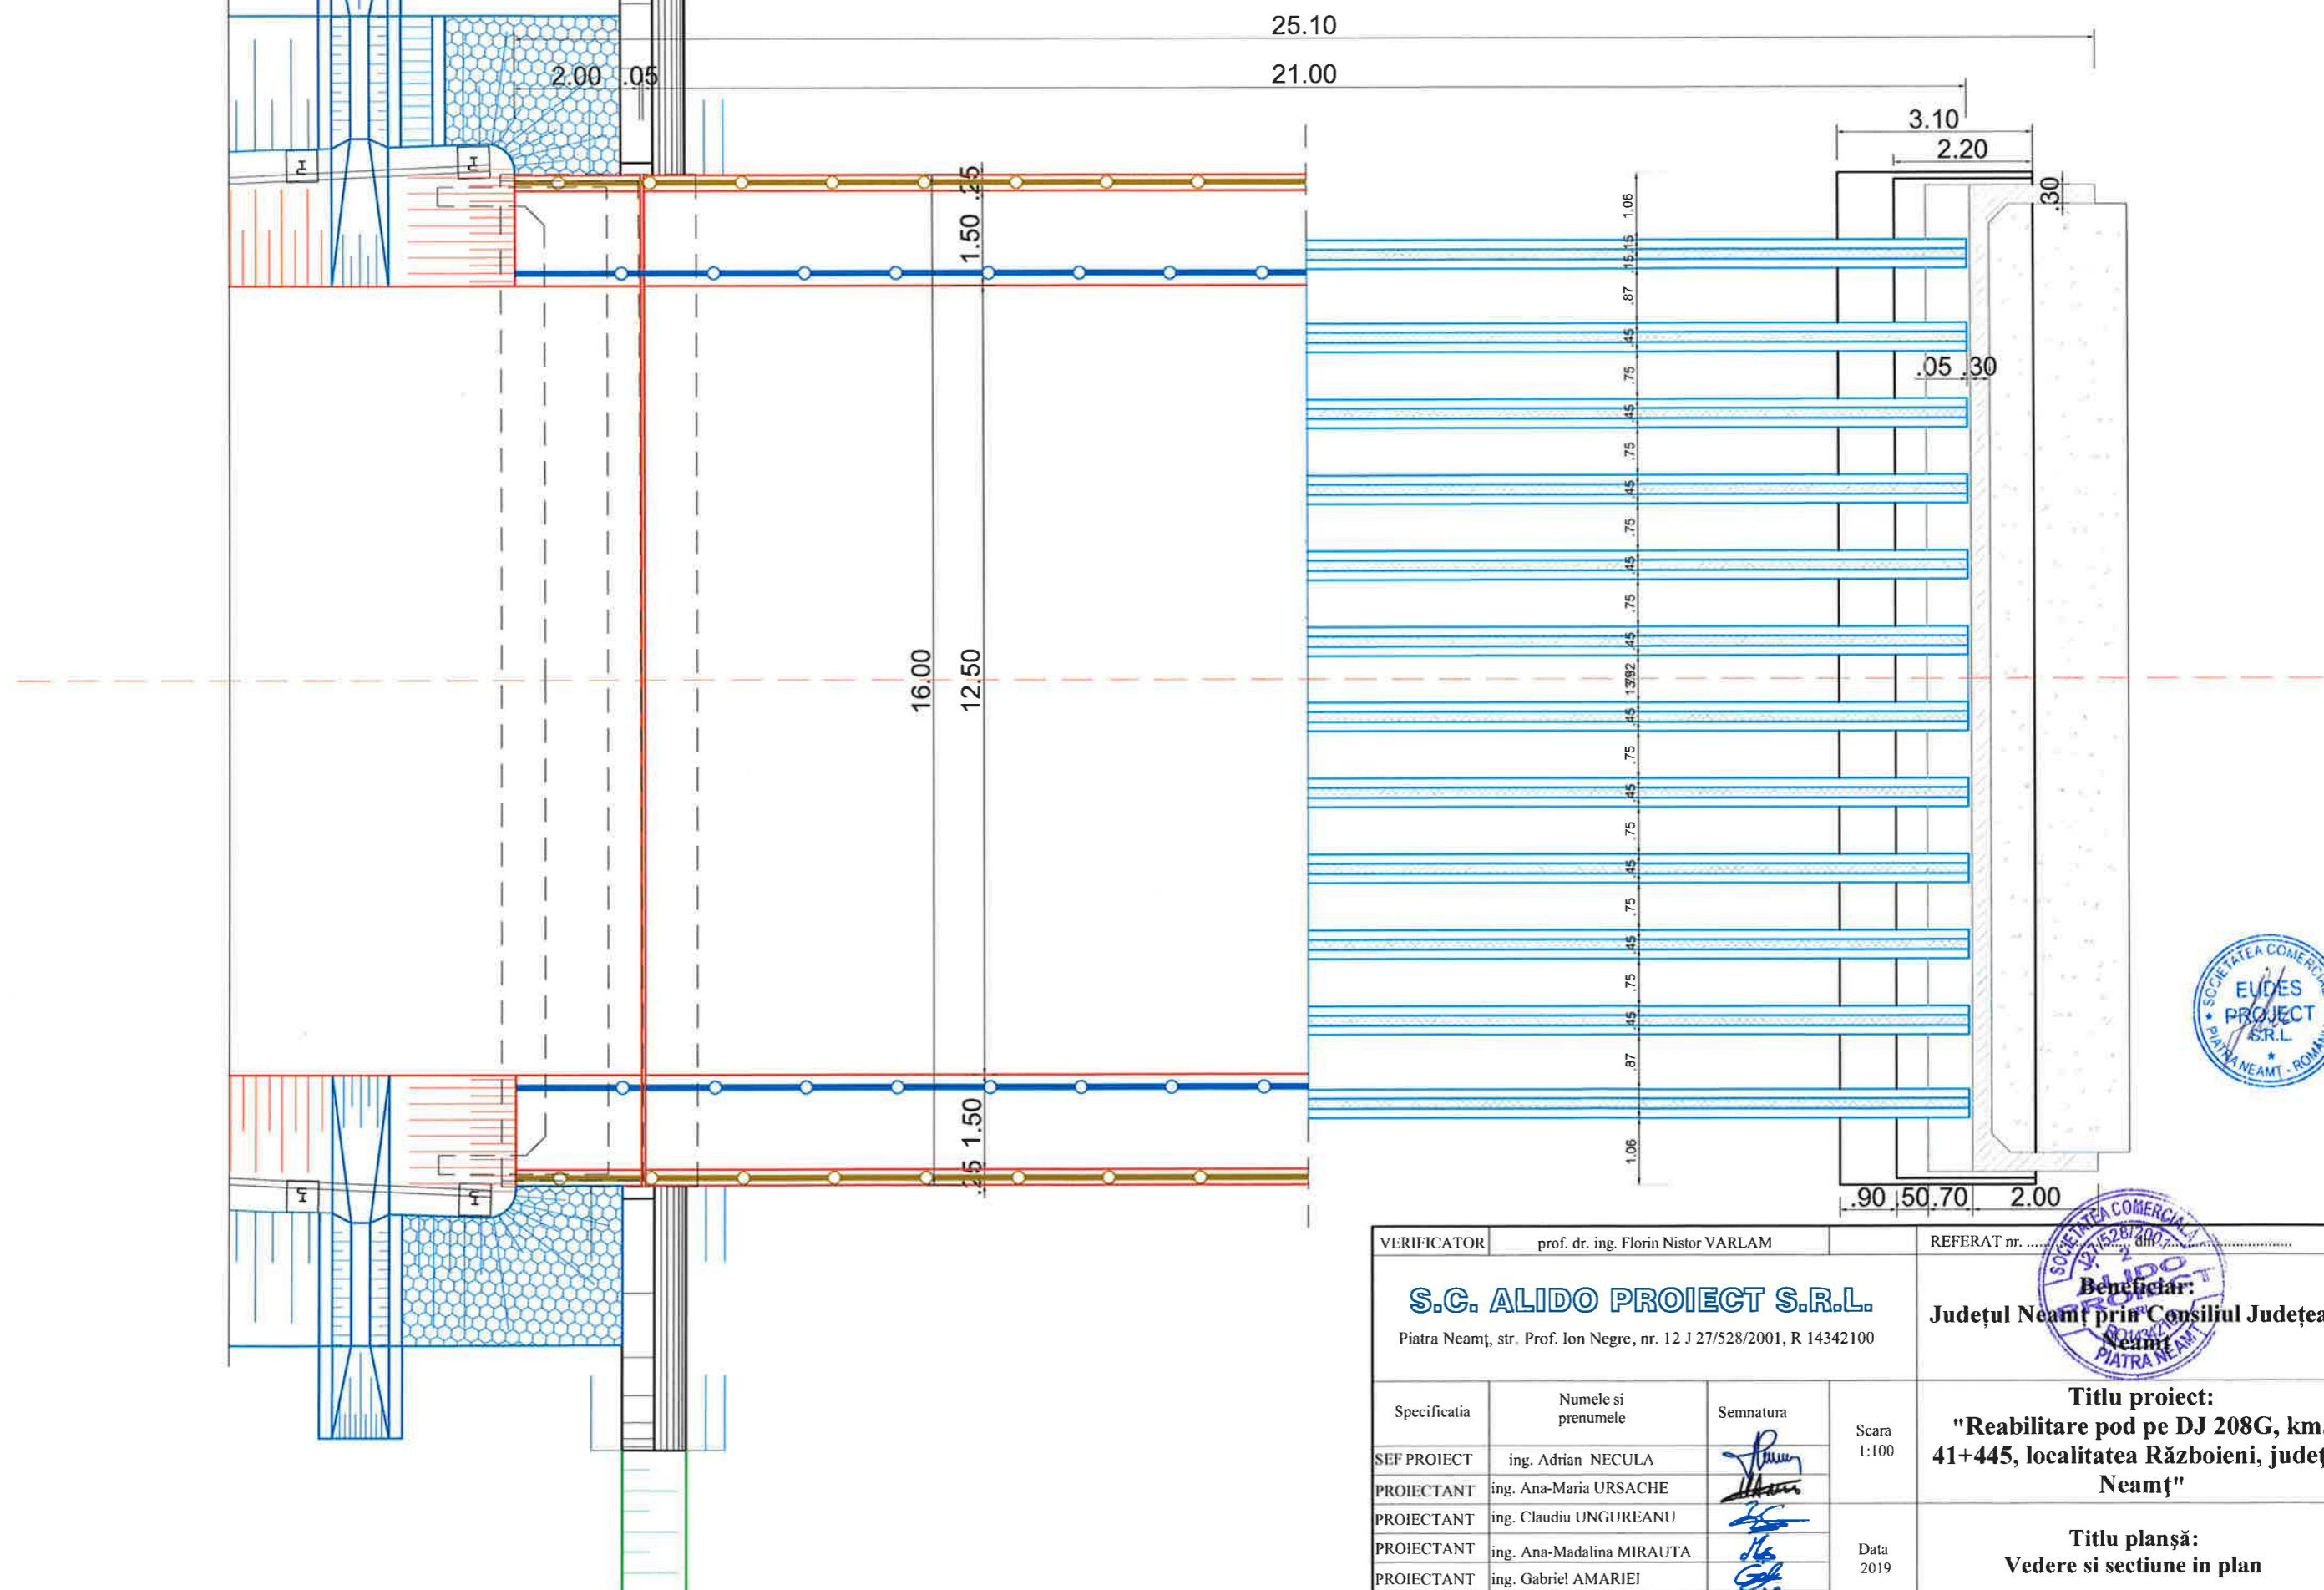

VERIFICATOR	prof. dr. ing. Florin Nistor VARLAM		REFERAT nr. ....		
<b>S.C. ALIDO PROIECT S.R.L.</b> Piatra Neamt, str. Prof. Ion Negre, nr. 12 J 27/528/2001, R 14342100			Beneficiar: <b>Județul Neamț prin Consiliul Județean Neamț</b>	Proiect nr. 272/2019	
Specificatia	Numele si prenumele	Semnatura	Scara 1:100	Titlu proiect: <b>"Reabilitare pod pe DJ 208G, km. 41+445, localitatea Războieni, județul Neamț"</b>	Faza D.A.L.I.
SEF PROIECT	ing. Adrian NECULA				Titlu planșă: <b>Vedere si sectiune in plan</b>
PROIECTANT	ing. Ana-Maria URSACHE				
PROIECTANT	ing. Claudiu UNGUREANU				
PROIECTANT	ing. Ana-Madalina MIRAUTA		Data 2019		
PROIECTANT	ing. Gabriel AMARIEI				
PROIECTANT	ing. Iulian-Constantin NEGURA				


Vedere longitudinala  
SCARA 1:100

Sectiune longitudinala  
SCARA 1:100

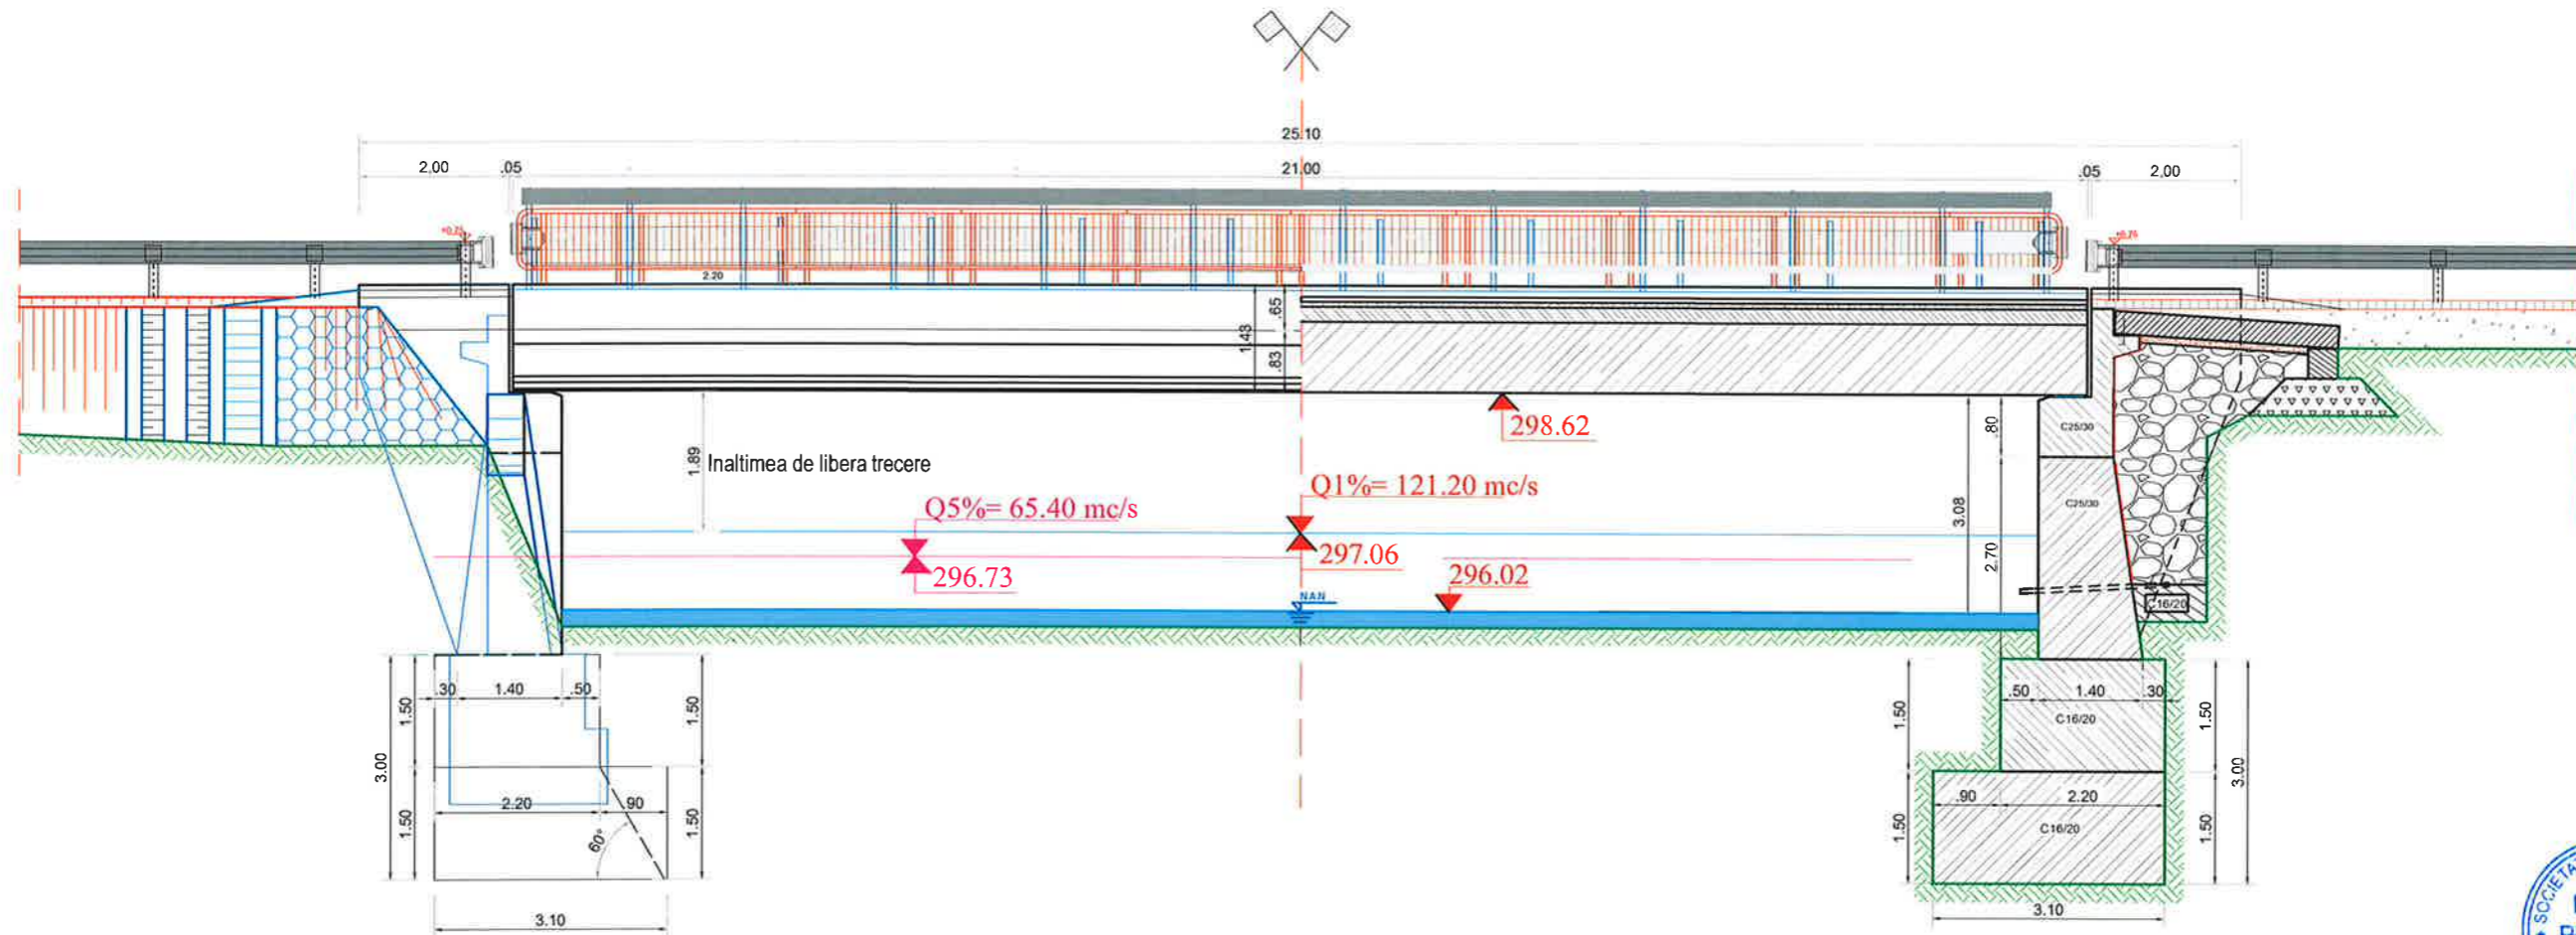

VERIFICATOR	prof. dr. ing. Florin Nistor VARLAM		REFERAT nr. 2	
<p><b>S.C. ALIDO PROIECT S.R.L.</b> Piatra Neamt, str. Prof. Ion Negre, nr. 12 J 27/528/2001, R 14342100</p>			Beneficiar Județul Neamț prin Consiliul Județean Neamț	Proiect nr. 272/2019
Specificatia	Numele si prenumele	Semnatura	Scara 1:100	Titlu proiect: "Reabilitare pod pe DJ 208G, km. 41+445, localitatea Războieni, județul Neamț"
SEF PROIECT	ing. Adrian NECULA	<i>[Signature]</i>	Data 2019	Titlu planșă: Vedere si sectiune longitudinala
PROIECTANT	ing. Ana-Maria URSACHE	<i>[Signature]</i>		
PROIECTANT	ing. Claudiu UNGUREANU	<i>[Signature]</i>		
PROIECTANT	ing. Ana-Madalina MIRAUTA	<i>[Signature]</i>		
PROIECTANT	ing. Gabriel AMARIEI	<i>[Signature]</i>		
PROIECTANT	ing. Iulian-Constantin NEGURA	<i>[Signature]</i>		Planșa nr.3

# SECTIUNE TRANSVERSALA SCARA 1:100

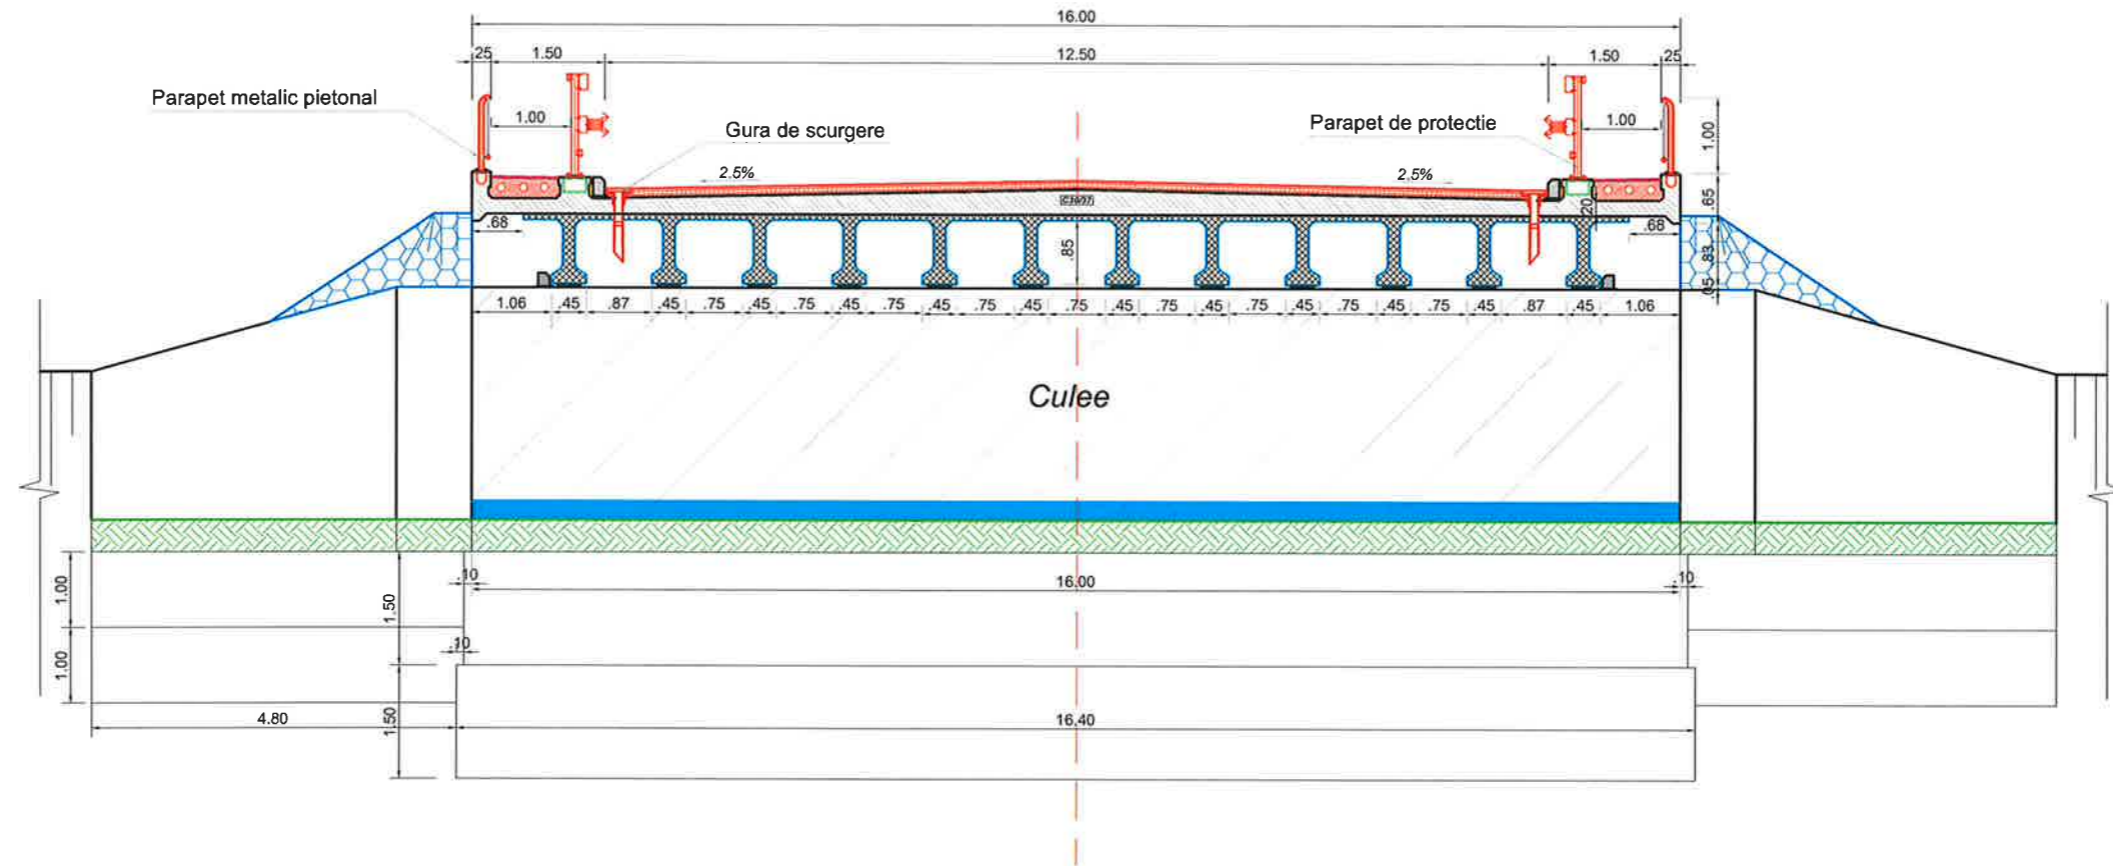

VERIFICATOR	prof. dr. ing. Florin Nistor VARLAM		REFERAT nr.		
<b>S.C. ALIDO PROIECT S.R.L.</b> Piatra Neamt, str. Prof. Ion Negre, nr. 12 J 27/528/2001, R 14342100			<b>Județul Neamț prin Consiliul Județean Neamț</b>	Proiect nr. 272/2019	
Specificatia	Numele si prenumele	Semnatura		Scara 1:100	Faza D.A.L.I.
SEF PROIECT	ing. Adrian NECULA		Data 2019	<b>Titlu proiect: "Reabilitare pod pe DJ 208G, km. 41+445, localitatea Războieni, județul Neamț"</b>	Plansa nr.4
PROIECTANT	ing. Ana-Maria URSACHE				
PROIECTANT	ing. Claudiu UNGUREANU				
PROIECTANT	ing. Ana-Madalina MIRAUTA				
PROIECTANT	ing. Gabriel AMARIEI				
PROIECTANT	ing. Iulian-Constantin NEGURA				