


Pod pe DJ 208D, km 32+308



VERIFICATOR	prof. dr. ing. Florin Nistor VARLAM		REFERAT nr. ....	Proiect nr. 269/2019
<b>S.C. ALIDO PROIECT S.R.L.</b> Piatra Neamț, str. Prof. Ion Negre, nr. 12 J 27/528/2001, R 14342100			Beneficiar	Județul Neamț prin Consiliul Județean Neamț
Specificatia	Numele si prenumele	Semnatura	Scara 1:25000	Faza D.A.L.I.
SEF PROIECT	ing. Adrian NECULA			
PROIECTANT	ing. Ana-Maria URSACHE		Data 2019	Plansa nr.0
PROIECTANT	ing. Claudiu UNGUREANU			
PROIECTANT	ing. Ana-Madalina MIRAUTA			
PROIECTANT	ing. Gabriel AMARJIEI			
PROIECTANT	ing. Iulian-Constantin NEGURA			
			<b>Titlu proiect:</b> <b>"Reabilitare pod pe DJ 208G, km. 32+308, județul Neamț"</b>	
			<b>Titlu planșă:</b> <b>Plan de încadrare în zonă</b>	

Canal de desecare, Tupilati

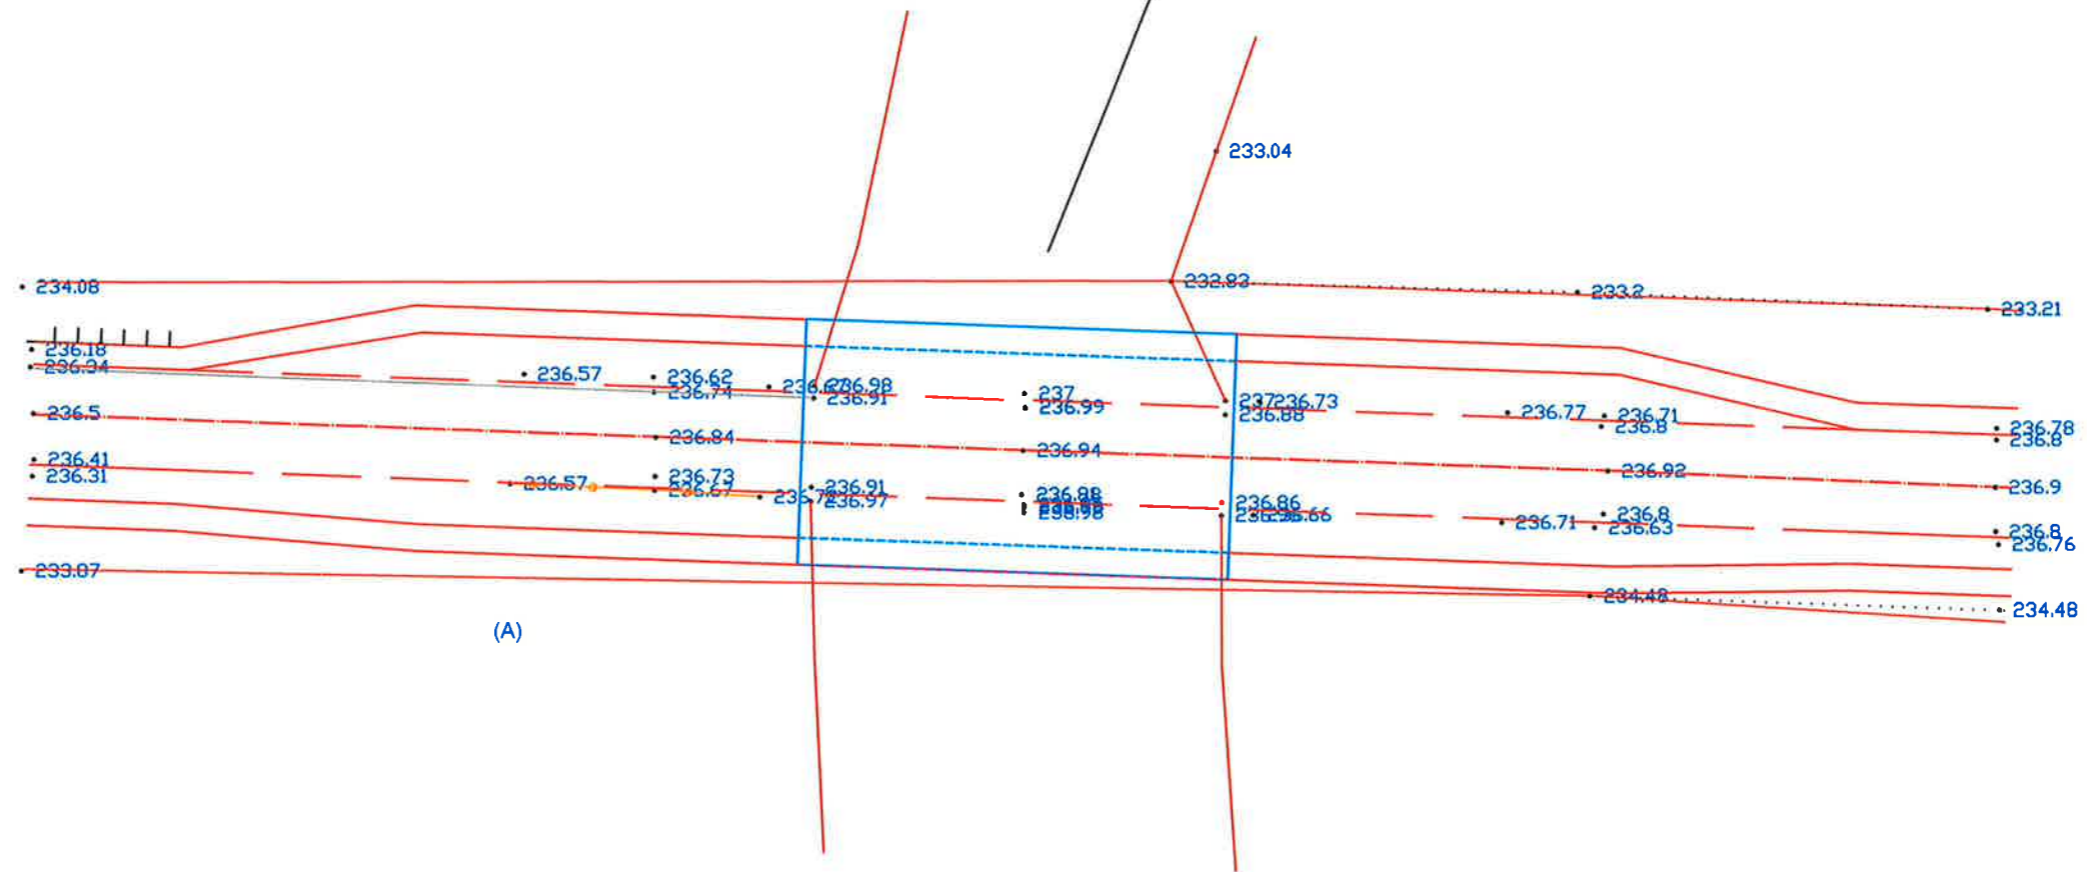

(A)




VERIFICATOR	prof. dr. ing. Florin Nistor VARLAM	A4.2:B2.2:D2.2	REFERAT nr. ....	
<b>S.C. ALIDO PROIECT S.R.L.</b> Piatra Neamț, str. Prof. Ion Negre, nr. 12 J 27/528/2001, R 14342100			Beneficiar: <b>Județul Neamț prin Consiliul Județean Neamț</b>	Proiect nr. 269/2019
Specificatia	Numele si prenumele	Semnatura	Scara 1:500	Titlu proiect: "Reabilitare pod pe DJ 208G, km. 32+308, județul Neamț"
SEF PROIECT	ing. Adrian NECULA			
PROIECTANT	ing. Ana-Maria URSACHE			
PROIECTANT	ing. Claudiu UNGUREANU			
PROIECTANT	ing. Ana-Madalina MIRAUTA			
PROIECTANT	ing. Gabriel AMARIEI		Data 2019	Titlu planșă: Plan de situatie
PROIECTANT	ing. Iulian-Constantin NEGURA			

# Vedere in plan

SCARA 1:100

# Sectione in plan


SCARA 1:100

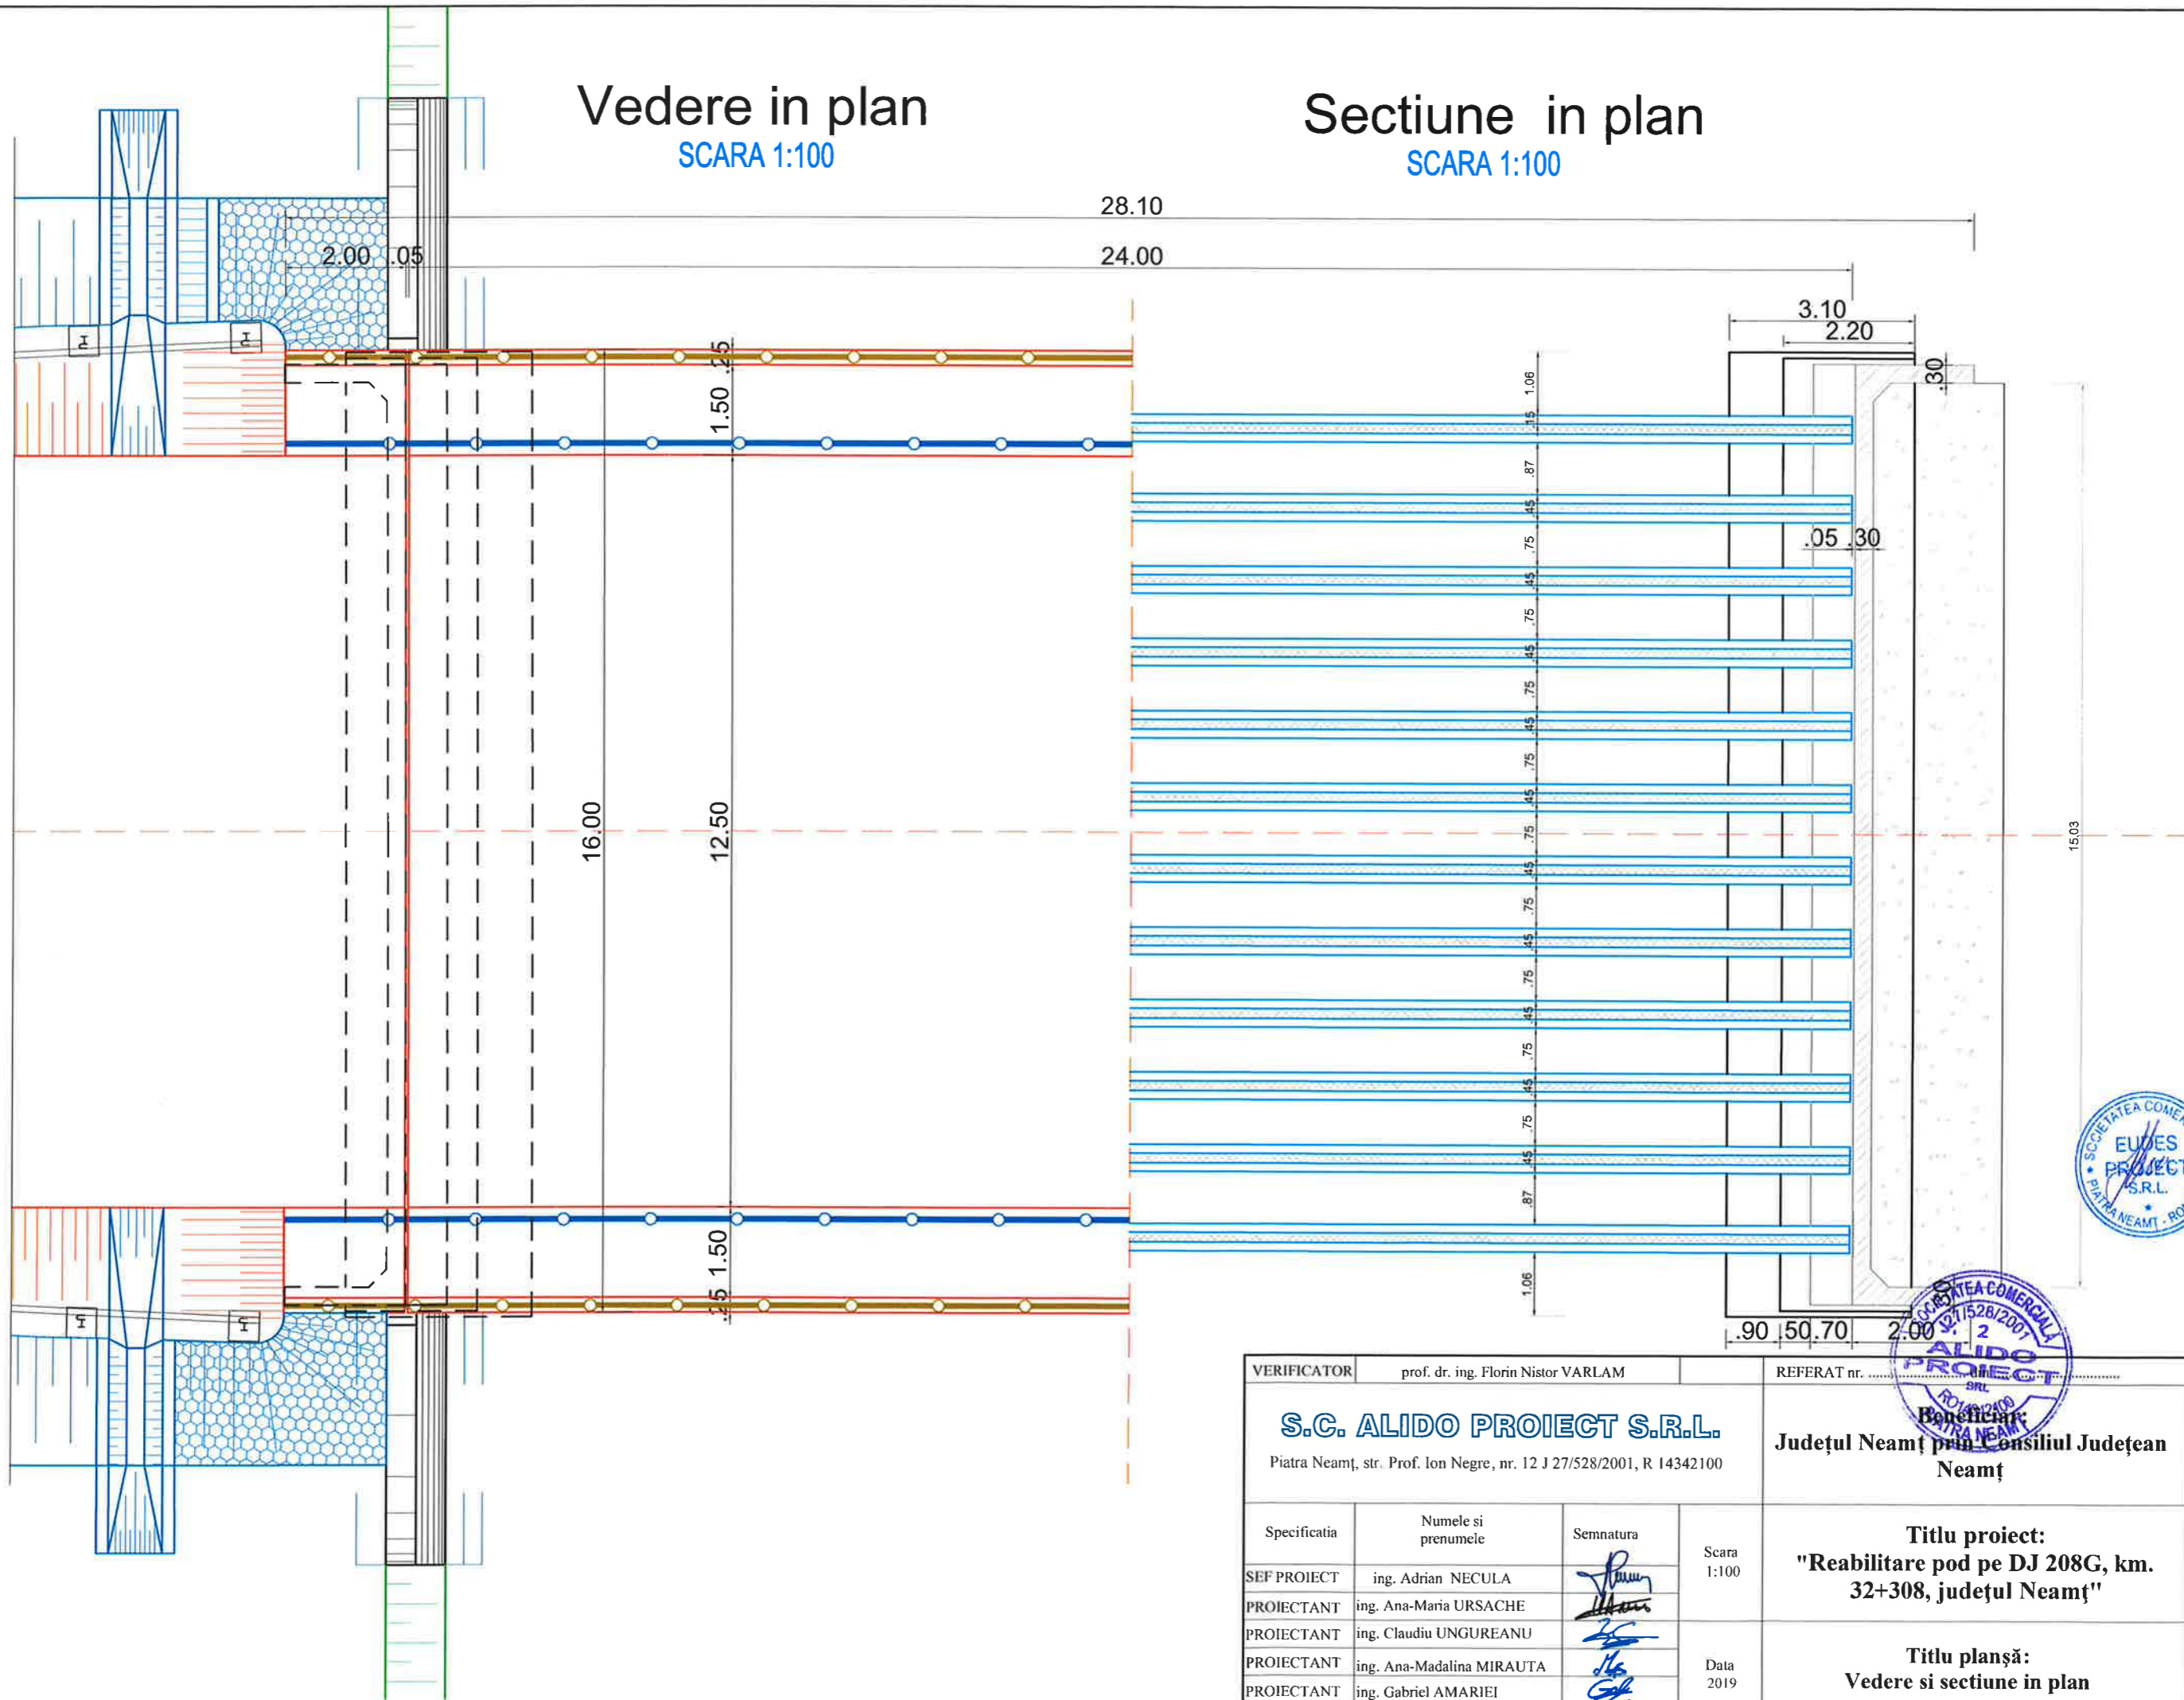

VERIFICATOR	prof. dr. ing. Florin Nistor VARLAM		REFERAT nr.	
<b>S.C. ALIDO PROIECT S.R.L.</b> Piatra Neamț, str. Prof. Ion Negre, nr. 12 J 27/528/2001, R 14342100			Județul Neamț prin Consiliul Județean Neamț	
Specificatia	Numele si prenumele	Semnatura	Scara 1:100	Titlu proiect: "Reabilitare pod pe DJ 208G, km. 32+308, județul Neamț"
SEF PROIECT	ing. Adrian NECULA			
PROIECTANT	ing. Ana-Maria URSACHE		Data 2019	Titlu planșă: Vedere si sectiune in plan
PROIECTANT	ing. Claudiu UNGUREANU			
PROIECTANT	ing. Ana-Madalina MIRAUTA			
PROIECTANT	ing. Gabriel AMARIEI			
PROIECTANT	ing. Iulian-Constantin NEGURA			Faza D.A.L.I.  Plansa nr.2

# Vedere longitudinală SCARA 1:100


# Secțiune longitudinală SCARA 1:100

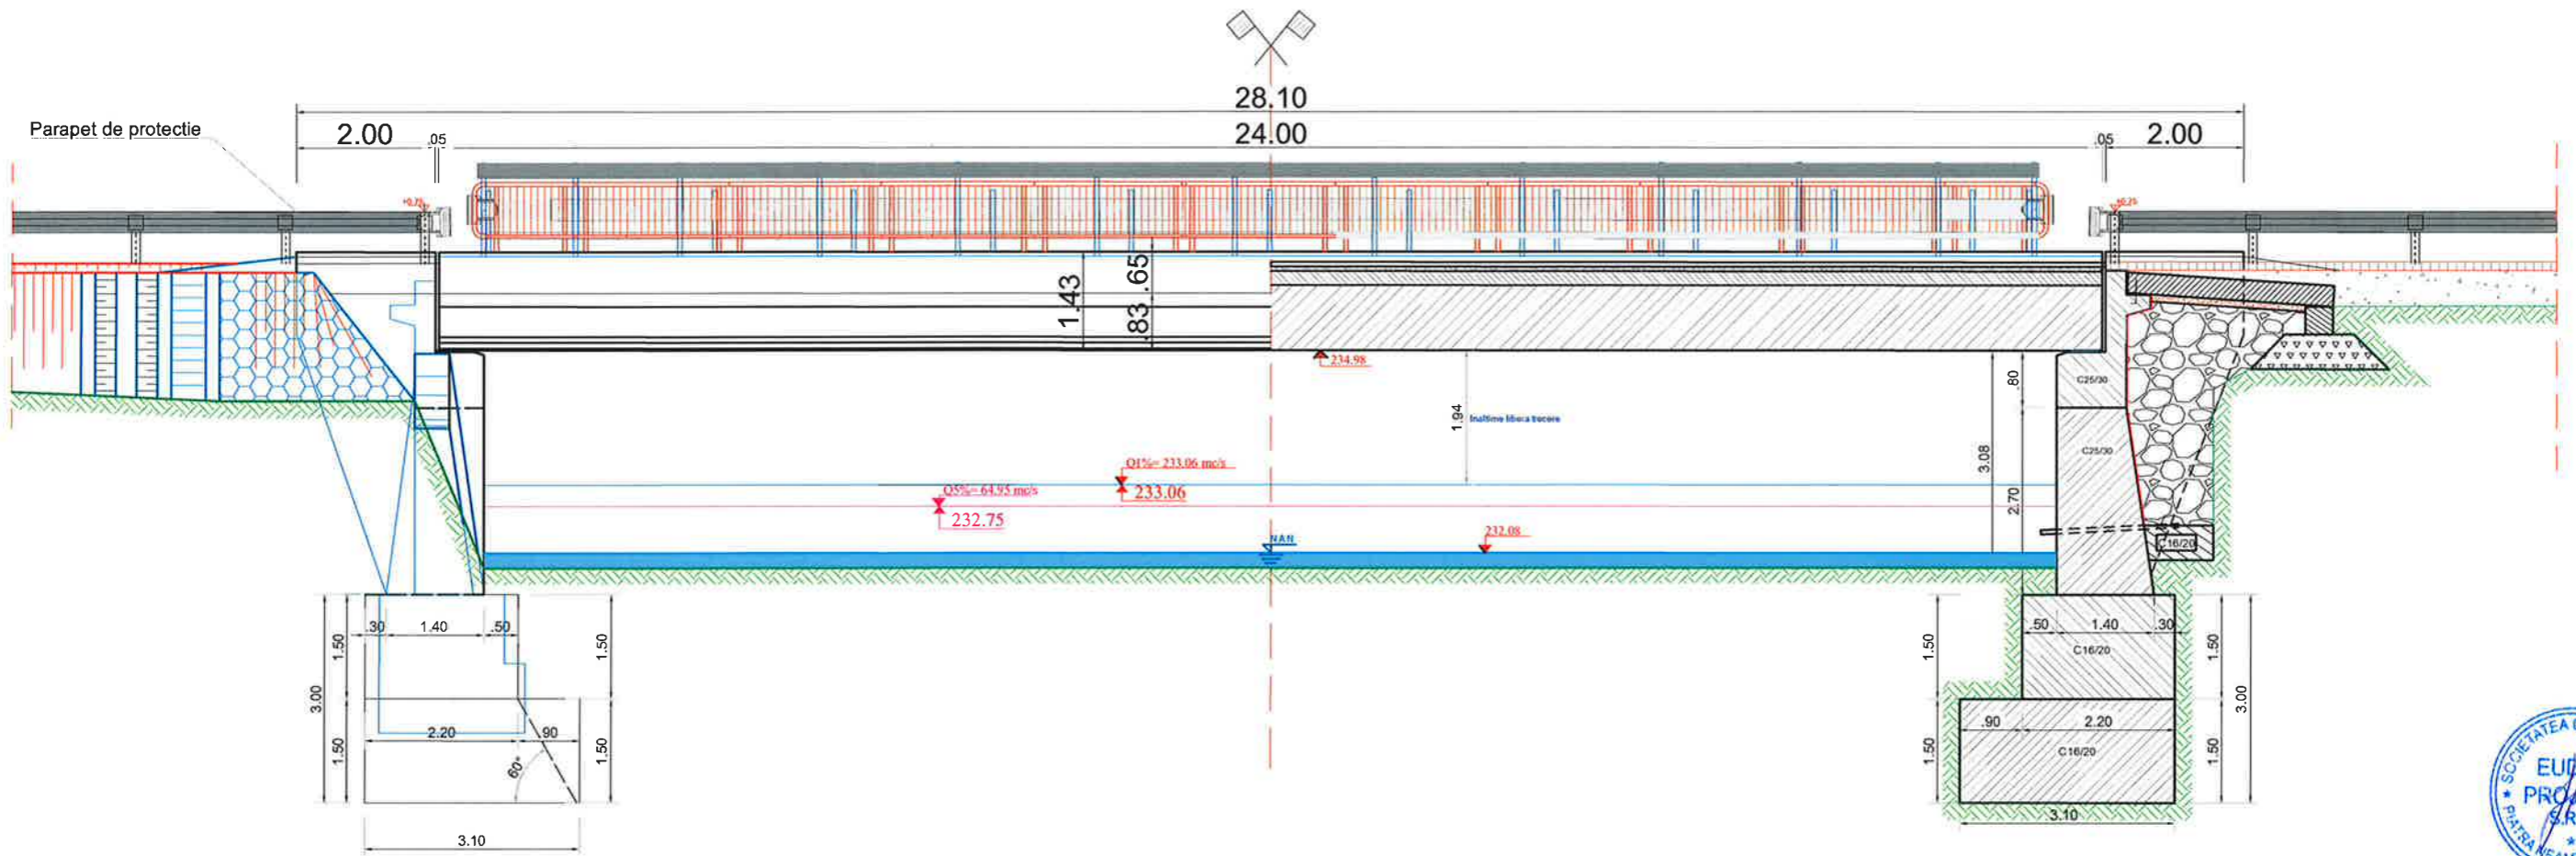

VERIFICATOR	prof. dr. ing. Florin Nistor VARLAM		REFERAT nr. ....		
<b>S.C. ALIDO PROIECT S.R.L.</b> Piatra Neamț, str. Prof. Ion Negre, nr. 12 J 27/528/2001, R 14342100			Beneficiar	Proiect nr. 269/2019	
Specificatia	Numele si prenumele	Semnatura	Titlu proiect: "Reabilitare pod pe DJ 208G, km. 32+308, județul Neamț"	Faza D.A.L.I.	
SEF PROIECT	ing. Adrian NECULA			Titlu planșă: Vedere si sectiune longitudinala	Plansa nr.3
PROIECTANT	ing. Ana-Maria URSACHE				
PROIECTANT	ing. Claudiu UNGUREANU				
PROIECTANT	ing. Ana-Madalina MIRAUTA				
PROIECTANT	ing. Gabriel AMARIEI				
PROIECTANT	ing. Iulian-Constantin NEGURA				

# SECTIUNE TRANSVERSALA

## SCARA 1:100

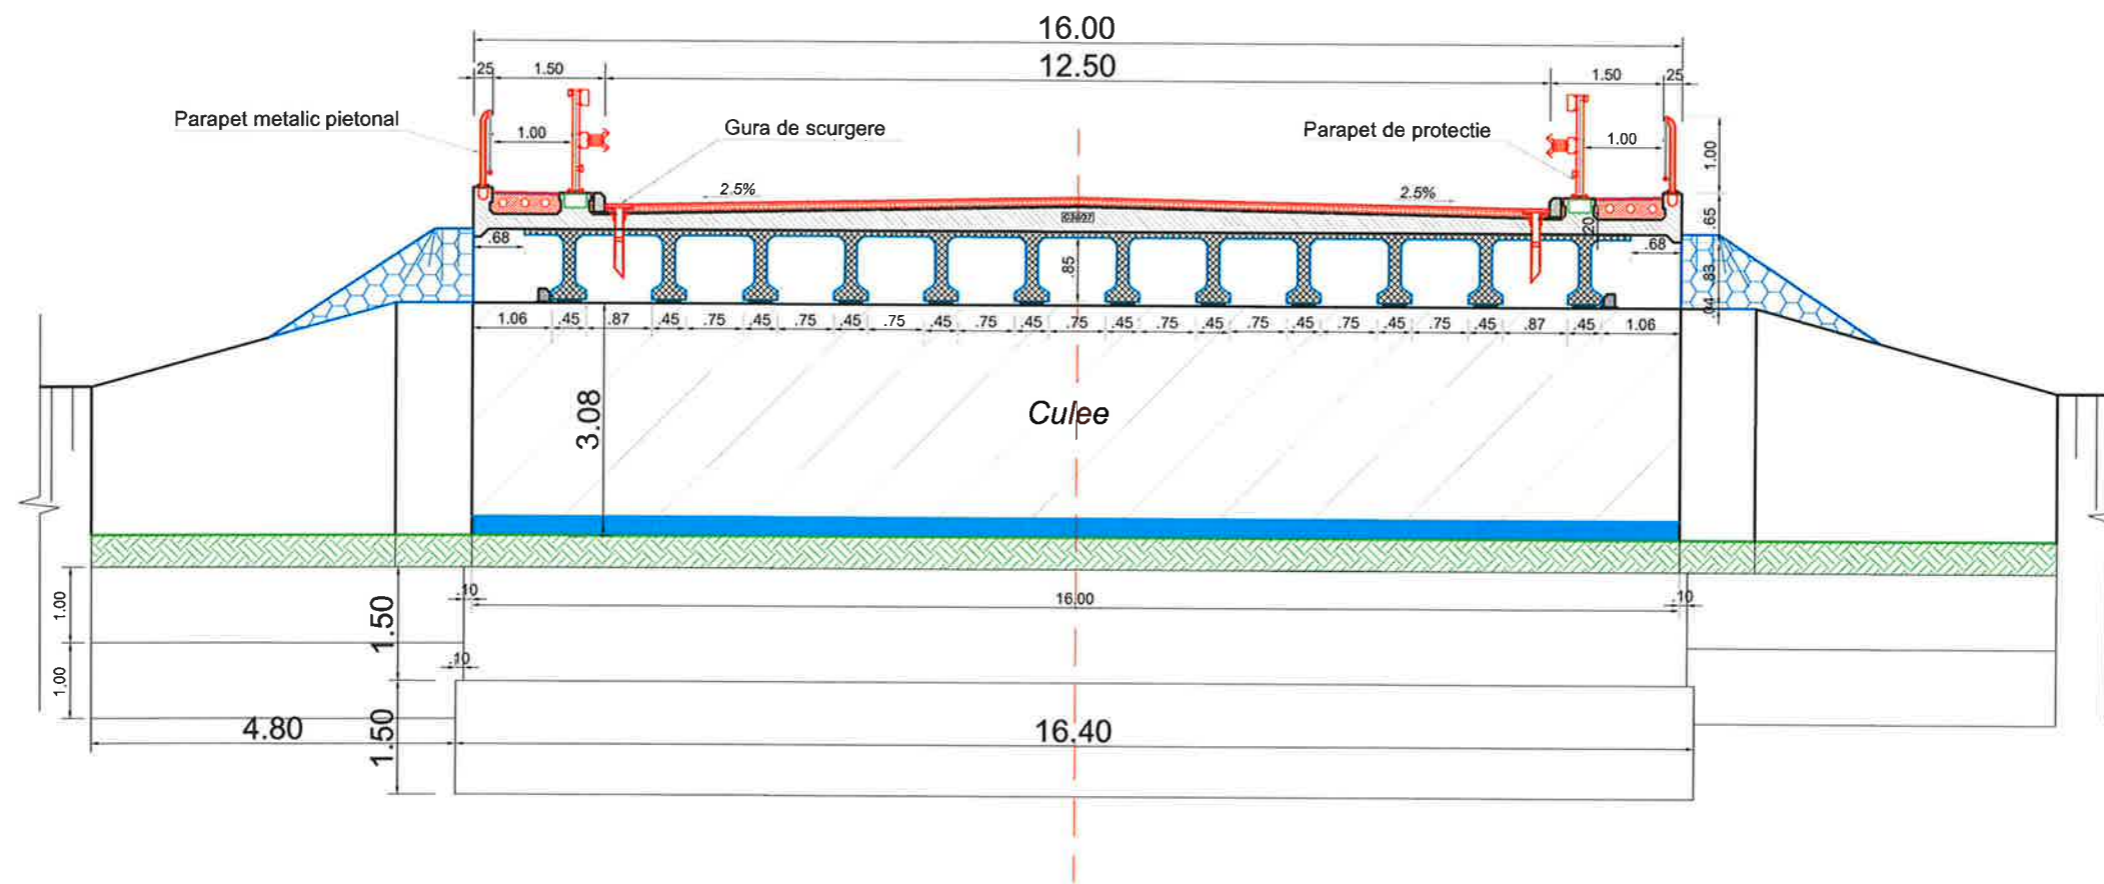

VERIFICATOR	prof. dr. ing. Florin Nistor VARLAM		REFERAT nr. ....	Proiect nr. 269/2019
<b>S.C. ALIDO PROIECT S.R.L.</b> Piatra Neamț, str. Prof. Ion Negre, nr. 12 J 27/528/2001, R 14342100			Beneficiar: <b>Județul Neamț prin Consiliul Județean Neamț</b>	Faza D.A.L.I.
Specificatia	Numele si prenumele	Semnatura	Scara 1:100  Data 2019  <b>Titlu proiect:</b> "Reabilitare pod pe DJ 208G, km. 32+308, județul Neamț"  <b>Titlu planșă:</b> Sectiune transversala	Plansa nr.4
SEF PROIECT	ing. Adrian NECULA			
PROIECTANT	ing. Ana-Maria URSACHE			
PROIECTANT	ing. Claudiu UNGUREANU			
PROIECTANT	ing. Ana-Madalina MIRAUTA			
PROIECTANT	ing. Gabriel AMARIEI			
PROIECTANT	ing. Julian-Constantin NEGURA			