




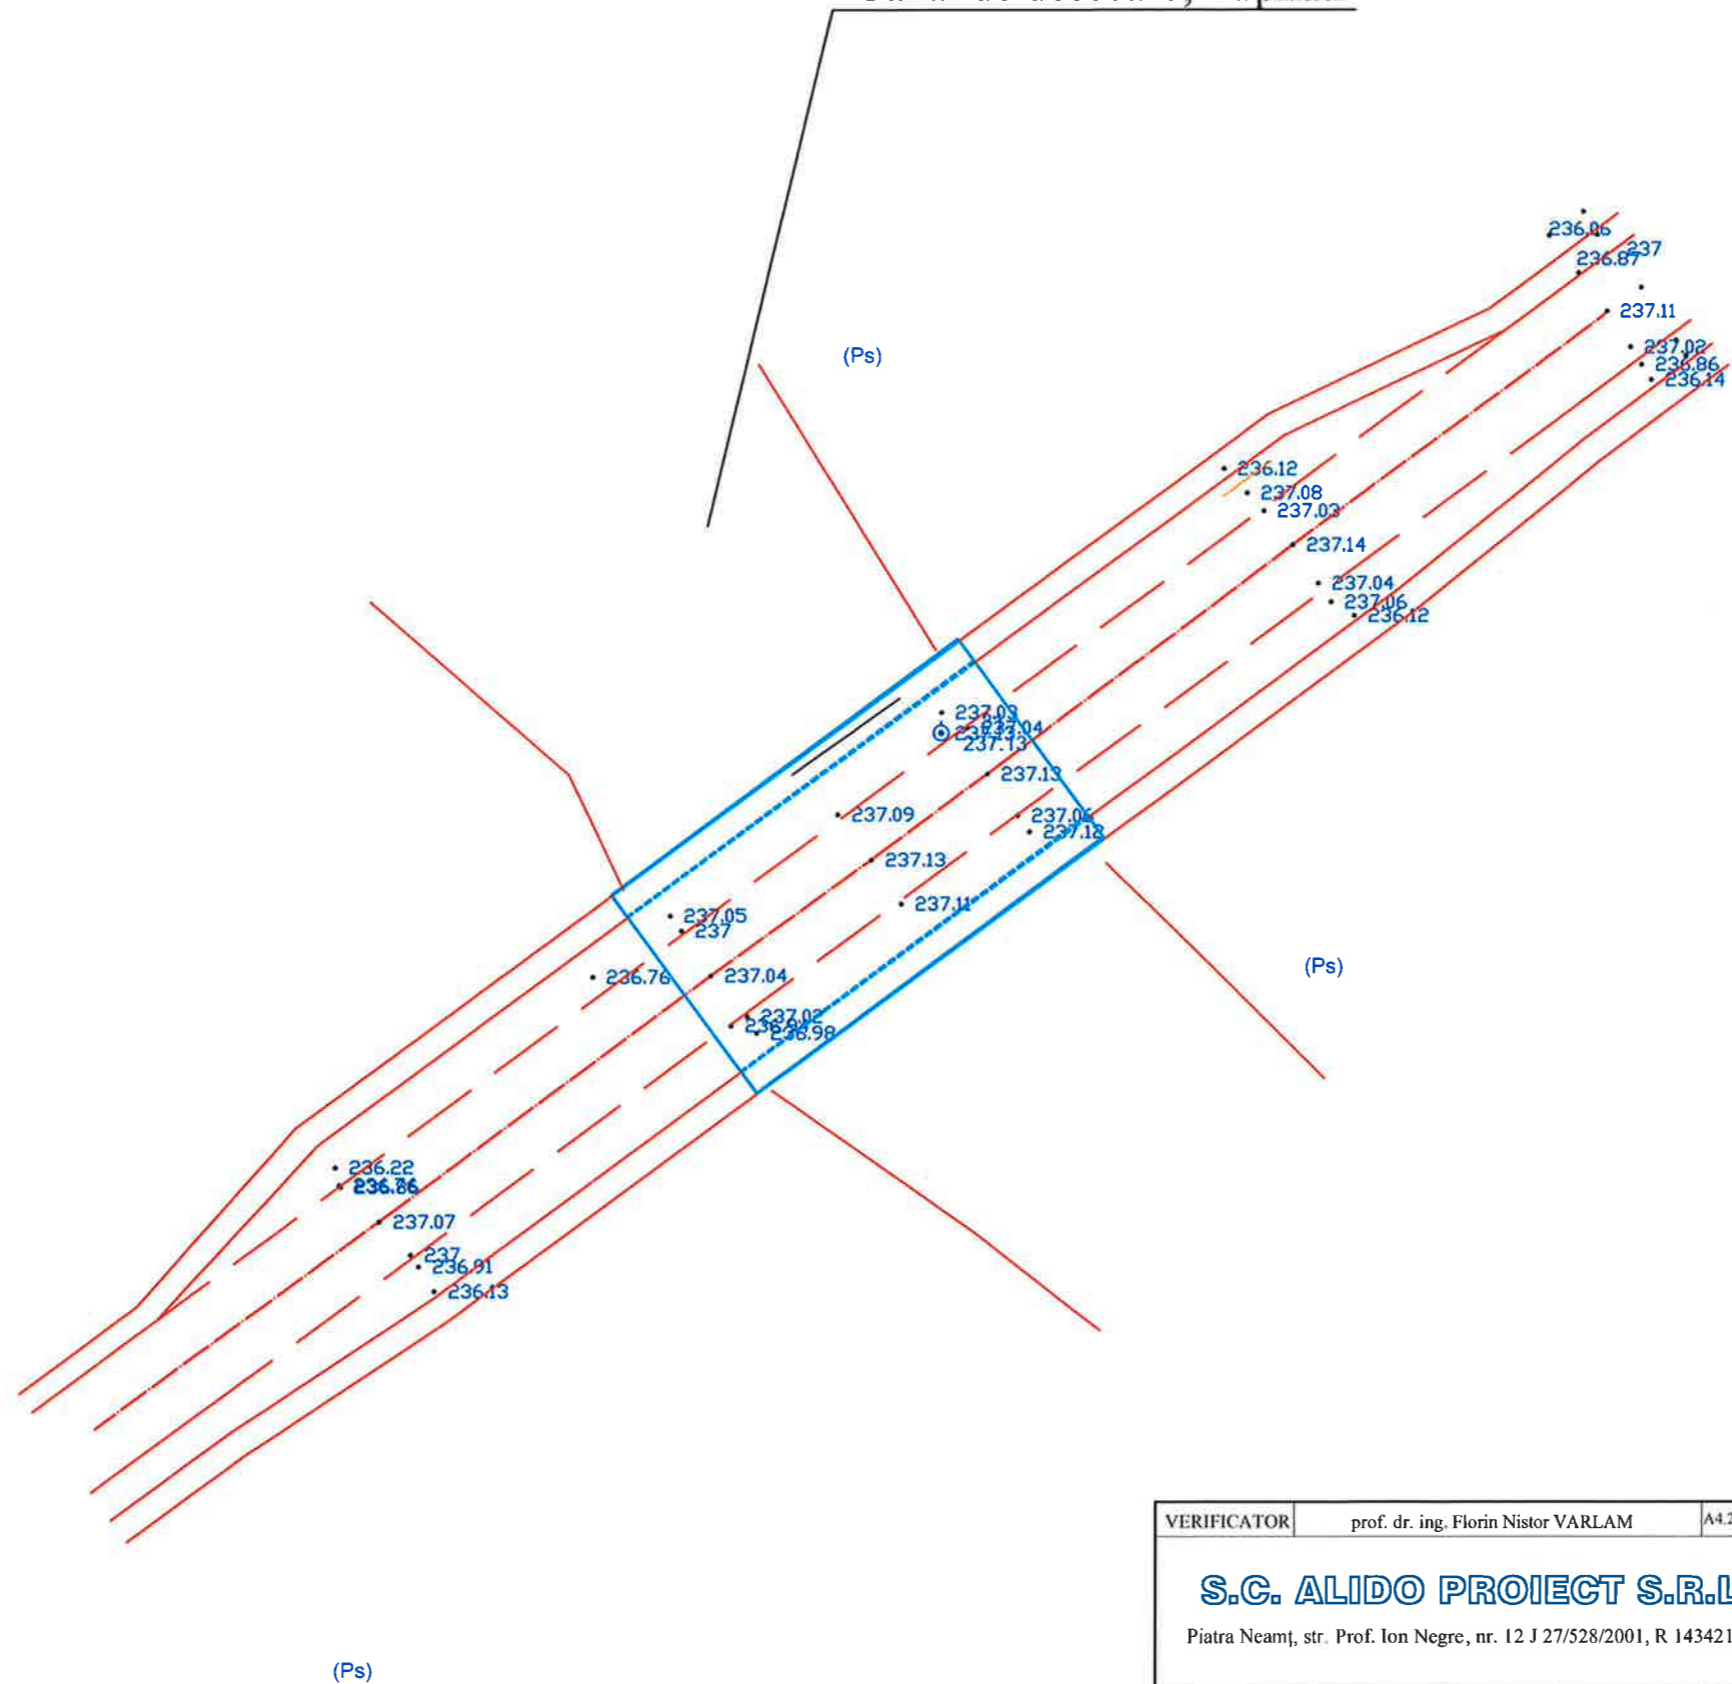


VERIFICATOR	prof. dr. ing. Florin Nistor VARLAM		REFERAT nr. ....	Proiect nr. 270/2019
<b>S.C. ALIDO PROIECT S.R.L.</b> Piatra Neamț, str. Prof. Ion Negre, nr. 12 J 27/528/2001, R 14342100			 Beneficiar <b>Județul Neamț prin Consiliul Județean Neamț</b>	Faza D.A.L.I.
Specificatia	Numele si prenumele	Semnatura	Scara 1:25000	Titlu proiect: "Reabilitare pod pe DJ 208G, km. 33+694, județul Neamț"
SEF PROIECT	ing. Adrian NECULA			
PROIECTANT	ing. Ana-Maria URSACHE			Titlu planșă: Plan de încadrare în zonă
PROIECTANT	ing. Claudiu UNGUREANU			
PROIECTANT	ing. Ana-Madalina MIRAUTA		Data 2019	
PROIECTANT	ing. Gabriel AMARIEI			
PROIECTANT	ing. Iulian-Constantin NEGURA			Planșa nr.0




Canal de desecare, Tupilati



VERIFICATOR	prof. dr. ing. Florin Nistor VARLAM		A4.2:B2.2:D2.2	REFERAT nr. ....	
<p align="center"><b>S.C. ALIDO PROIECT S.R.L.</b> Piatra Neamt, str. Prof. Ion Negre, nr. 12 J 27/528/2001, R 14342100</p>				<p align="center"><b>Județul Neamț prin Consiliul Județean Neamț</b></p>	Proiect nr. 270/2019
Specificatia	Numele si prenumele	Semnatura	Scara	<p align="center"><b>Titlu proiect:</b> "Reabilitare pod pe DJ 208G, km. 33+694, județul Neamț"</p>	Faza D.A.L.I.
SEF PROIECT	ing. Adrian NECULA		1:500		
PROIECTANT	ing. Ana-Maria URSACHE			<p align="center"><b>Titlu planșă:</b> Plan de situatie</p>	Planșa nr.1
PROIECTANT	ing. Claudiu UNGUREANU				
PROIECTANT	ing. Ana-Madalina MIRAUTA		Data		
PROIECTANT	ing. Gabriel AMARIEI		2019		
PROIECTANT	ing. Iulian-Constantin NEGURA				

Vedere in plan  
SCARA 1:100

Sectione in plan  
SCARA 1:100

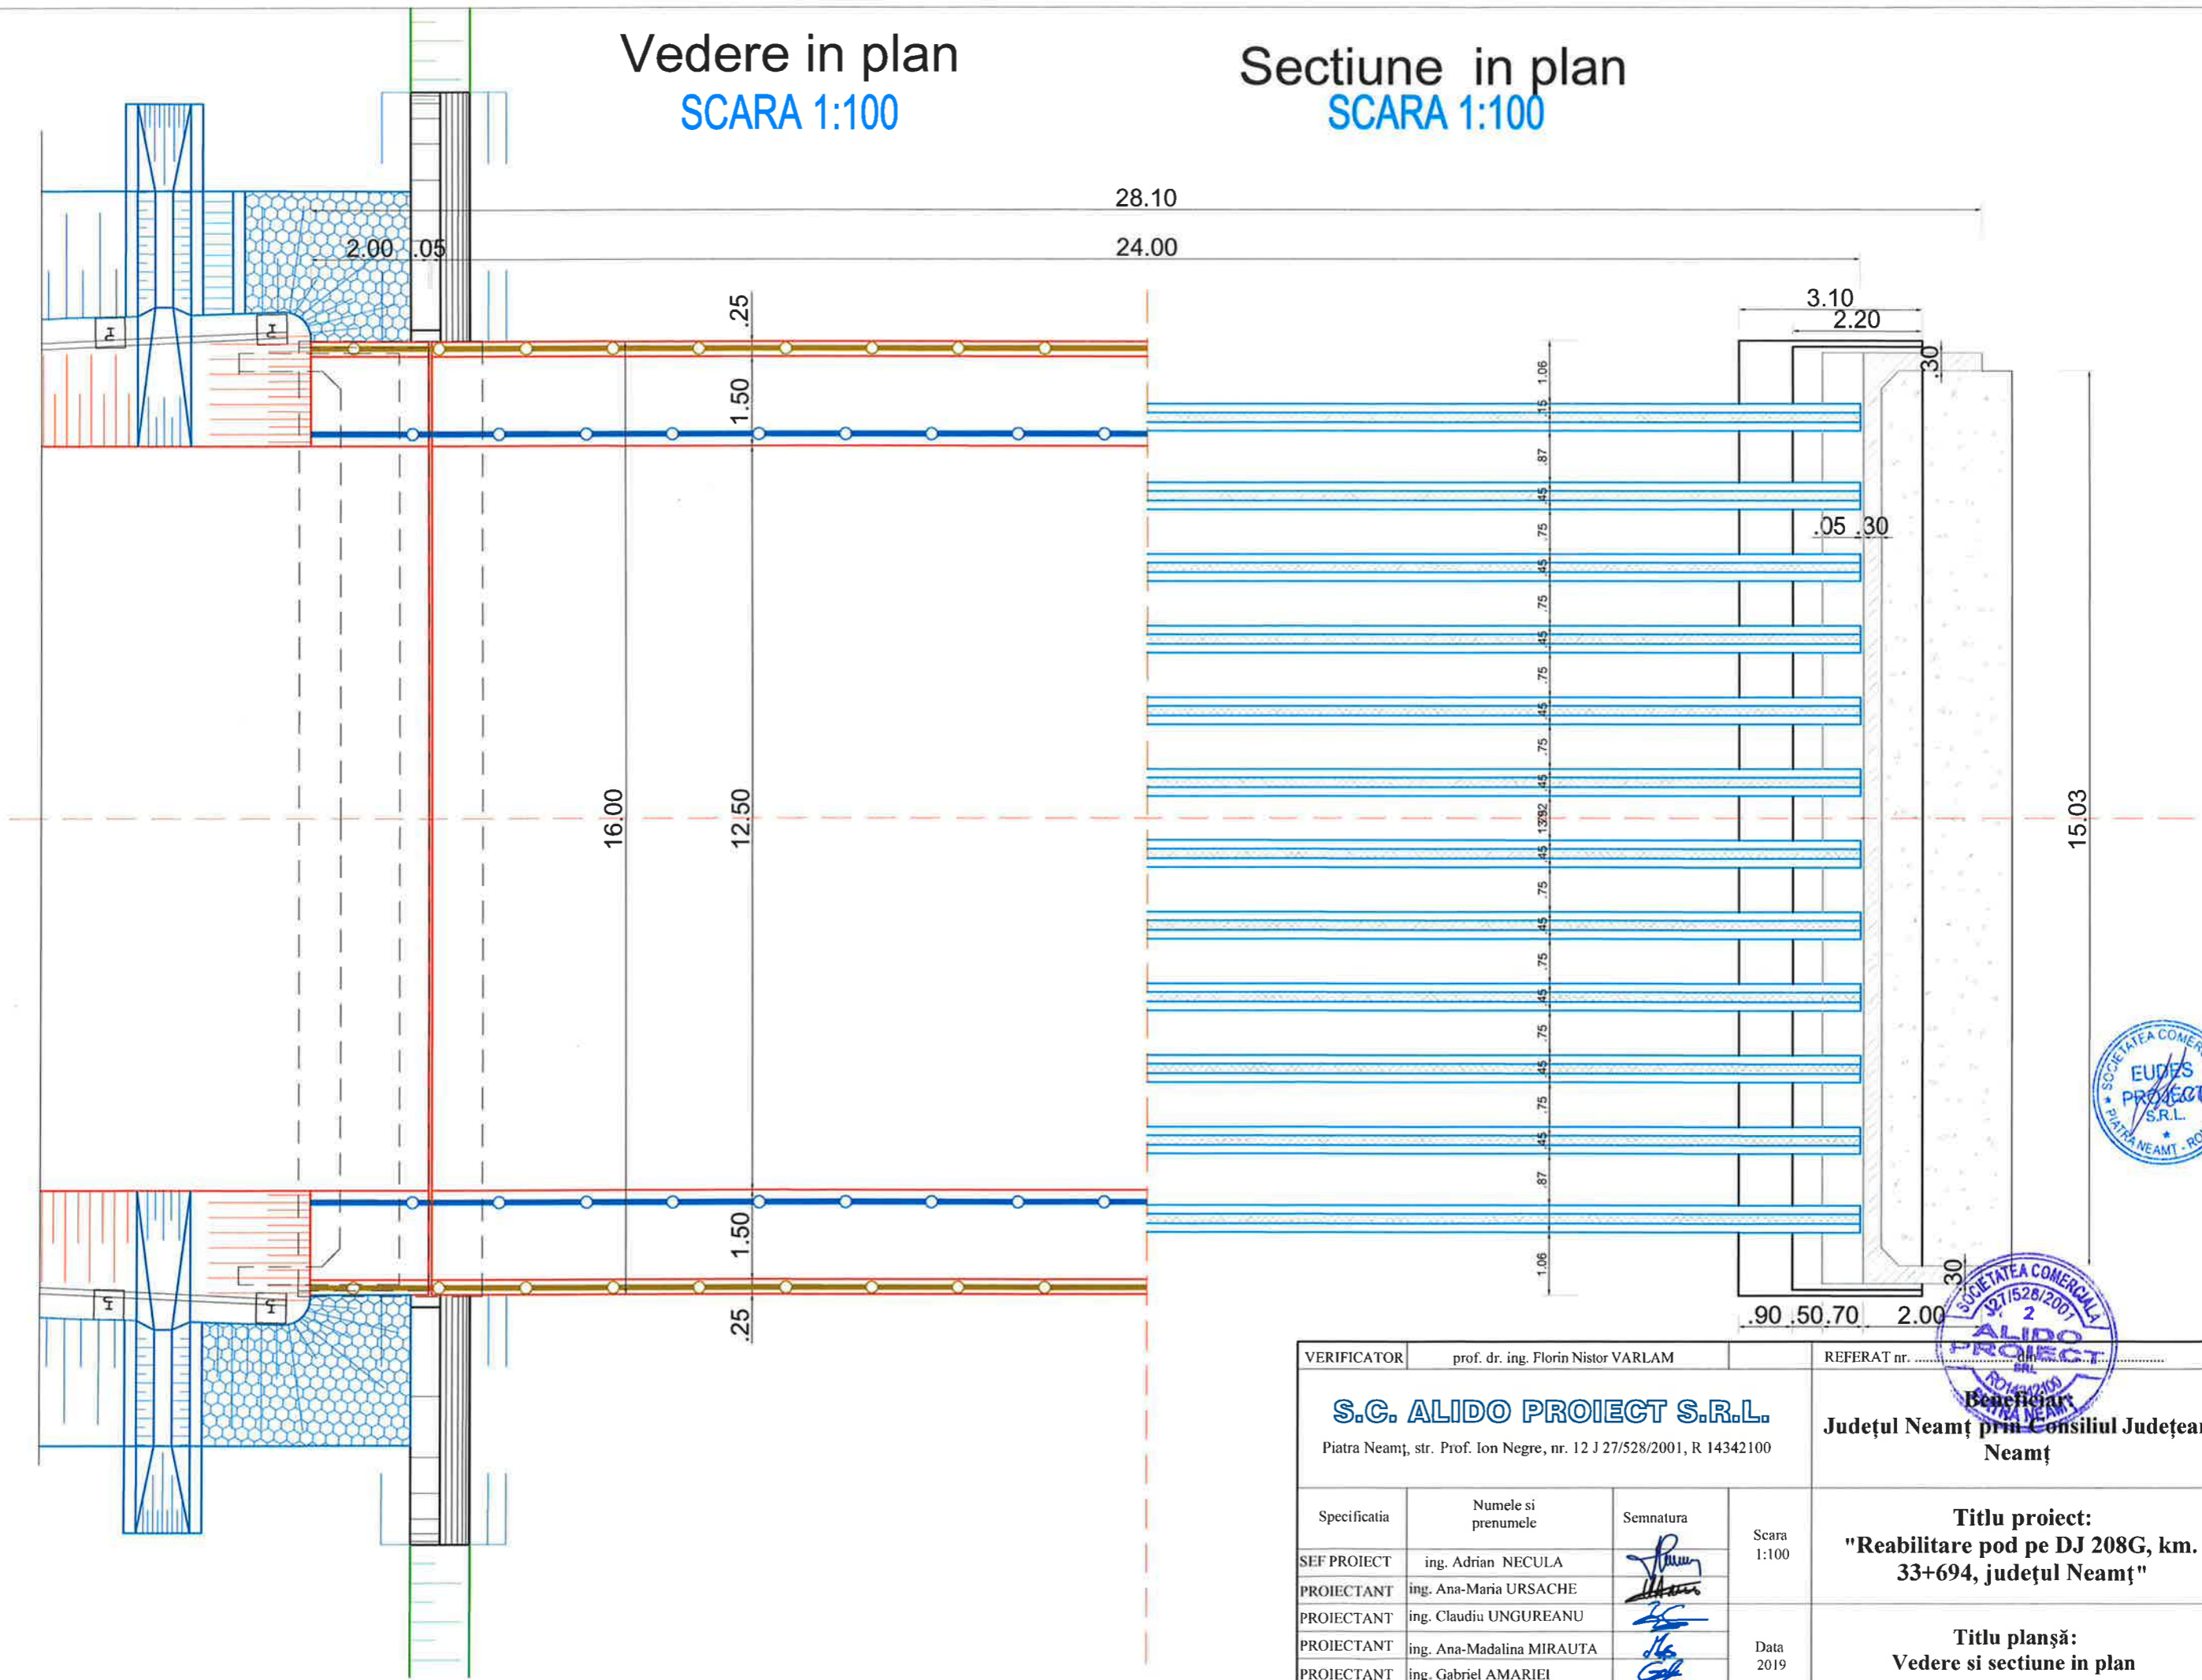


VERIFICATOR	prof. dr. ing. Florin Nistor VARLAM		REFERAT nr.	
<b>S.C. ALIDO PROIECT S.R.L.</b> Piatra Neamț, str. Prof. Ion Negre, nr. 12 J 27/528/2001, R 14342100			Județul Neamț prin Consiliul Județean Neamț	Proiect nr. 270/2019
Specificatia	Numele si prenumele	Semnatura	Scara 1:100	<b>Titlu proiect:</b> "Reabilitare pod pe DJ 208G, km. 33+694, județul Neamț"
SEF PROIECT	ing. Adrian NECULA			
PROIECTANT	ing. Ana-Maria URSACHE			<b>Titlu planșă:</b> Vedere si sectiune in plan
PROIECTANT	ing. Claudiu UNGUREANU			
PROIECTANT	ing. Ana-Madalina MIRAUTA		Data 2019	
PROIECTANT	ing. Gabriel AMARIEI			
PROIECTANT	ing. Iulian-Constantin NEGURA			Planșa nr.2




# Vedere longitudinala SCARA 1:100

# Sectiune longitudinala SCARA 1:100

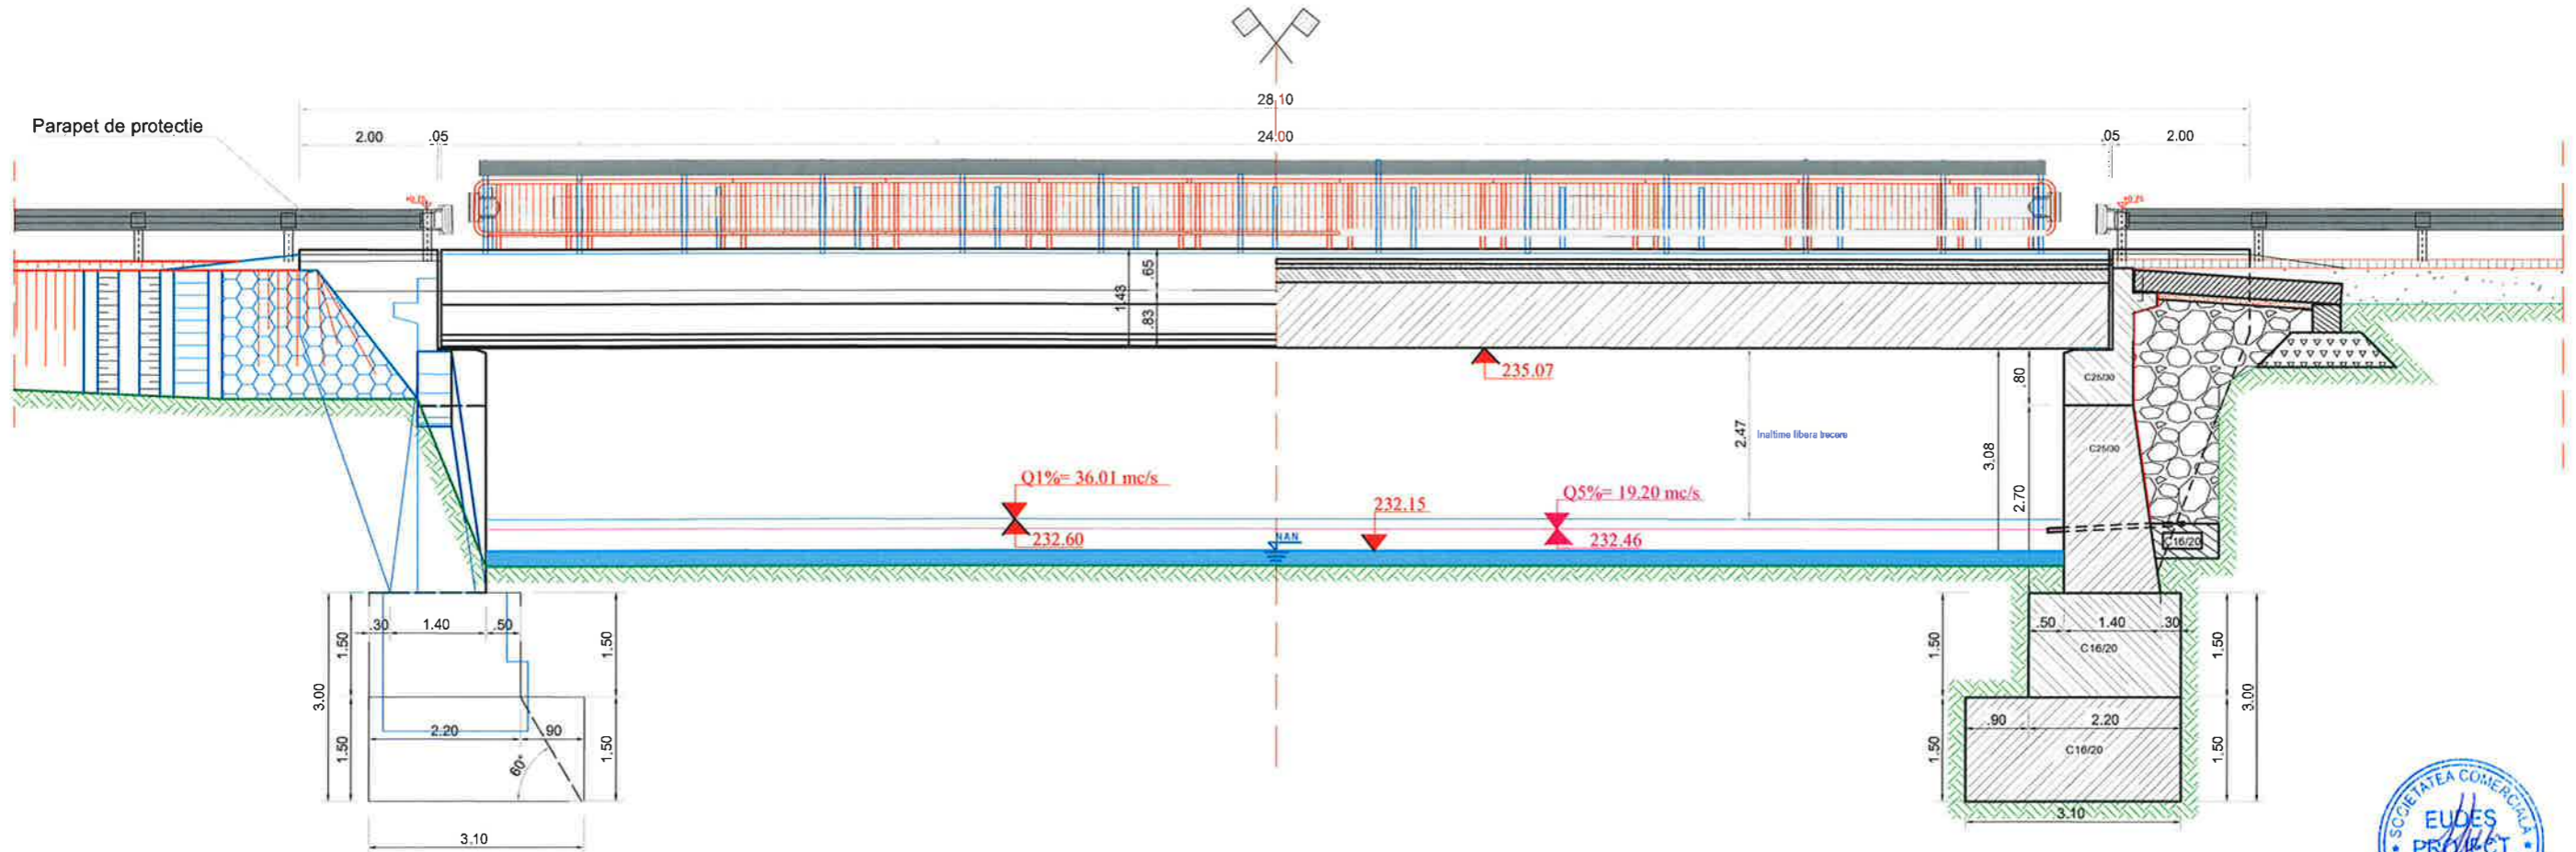

VERIFICATOR	prof. dr. ing. Florin Nistor VARLAM		REFERAT nr.	
<b>S.C. ALIDO PROIECT S.R.L.</b> Piatra Neamț, str. Prof. Ion Negre, nr. 12 J 27/528/2001, R 14342100			Beneficiar:	Proiect nr. 270/2019
			Județul Neamț prin Consiliul Județean Neamț	
Specificatia	Numele si prenumele	Semnatura	Scara 1:100	Titlu proiect: "Reabilitare pod pe DJ 208G, km. 33+694, județul Neamț"
SEF PROIECT	ing. Adrian NECULA			Faza D.A.L.I.
PROIECTANT	ing. Ana-Maria URSACHE			
PROIECTANT	ing. Claudiu UNGUREANU			
PROIECTANT	ing. Ana-Madalina MIRAUTA		Data 2019	Titlu planșă: Vedere si sectiune longitudinala
PROIECTANT	ing. Gabriel AMARIEI			Plansa nr.3
PROIECTANT	ing. Iulian-Constantin NEGURA			

# SECȚIUNE TRANSVERSALA SCARA 1:100

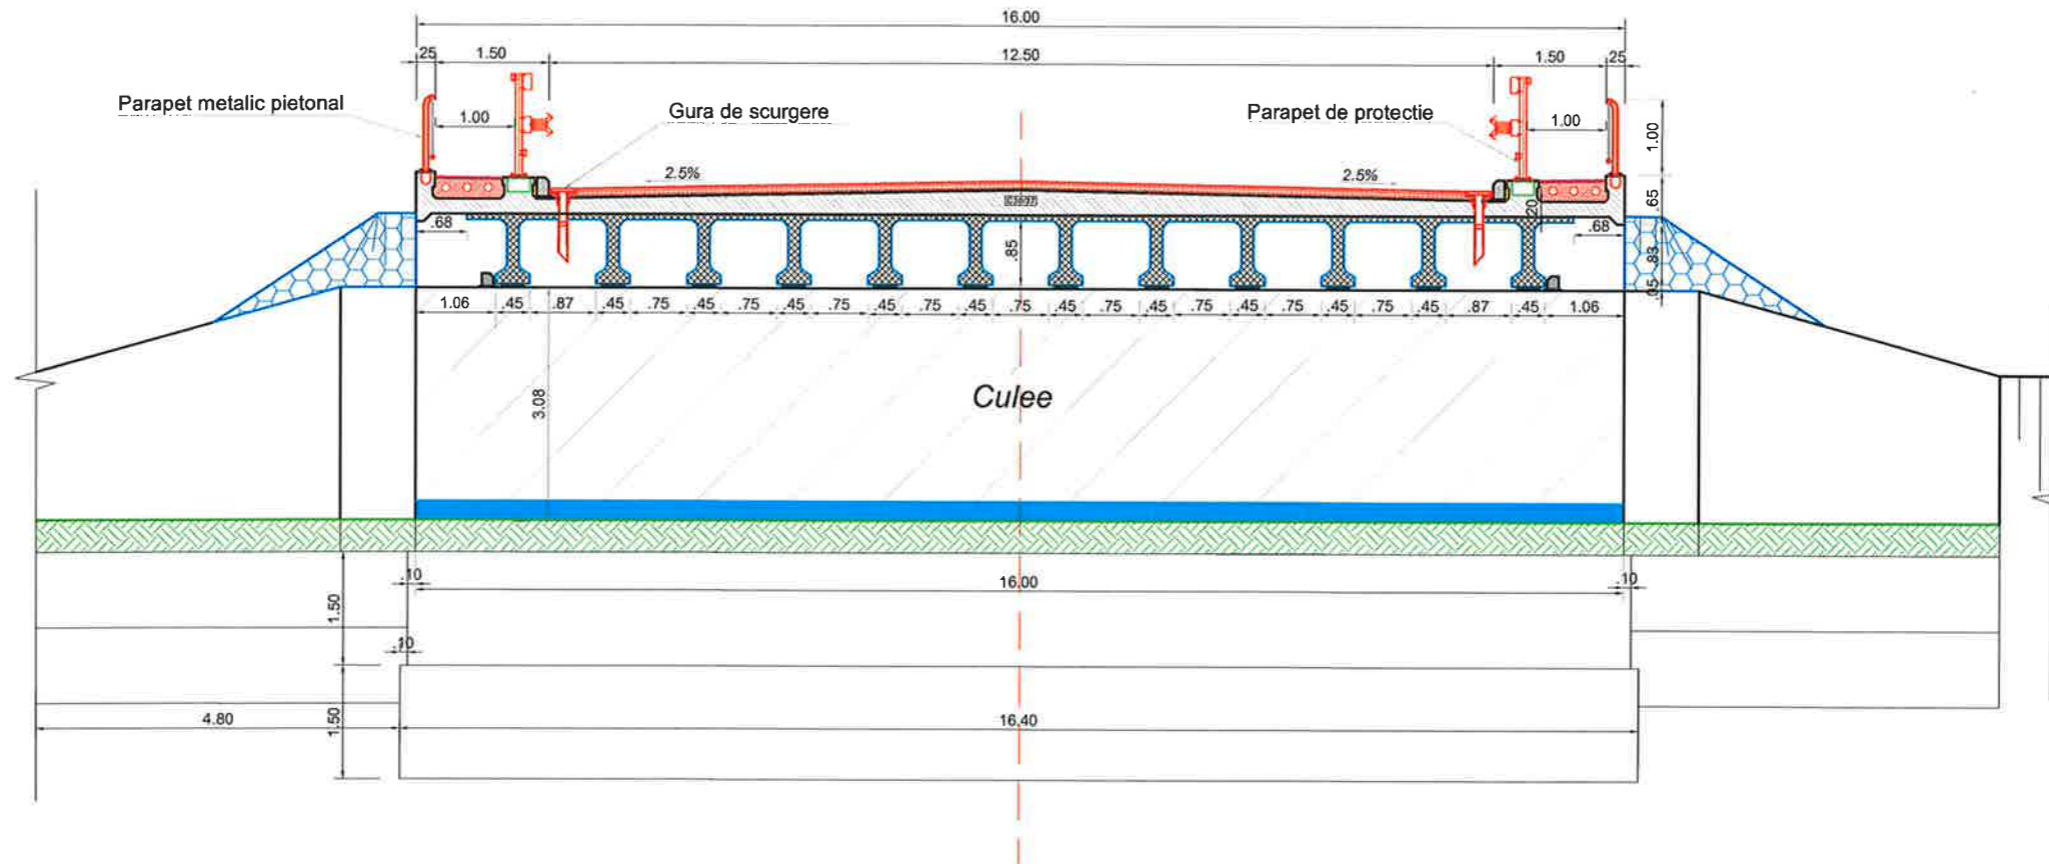

VERIFICATOR	prof. dr. ing. Florin Nistor VARLAM		REFERAT nr. ....		
<b>S.C. ALIDO PROIECT S.R.L.</b> Piatra Neamț, str. Prof. Ion Negre, nr. 12 J 27/528/2001, R 14342100			<b>Beneficiar:</b> <b>Județul Neamț prin Consiliul Județean Neamț</b>	Proiect nr. 270/2019	
Specificatia	Numele si prenumele	Semnatura	Scara 1:100	Faza D.A.L.I.	
SEF PROIECT	ing. Adrian NECULA				
PROIECTANT	ing. Ana-Maria URSACHE		Data 2019	Titlu proiect: <b>"Reabilitare pod pe DJ 208G, km. 33+694, județul Neamț"</b>	
PROIECTANT	ing. Claudiu UNGUREANU				
PROIECTANT	ing. Ana-Madalina MIRAUTA				
PROIECTANT	ing. Gabriel AMARIEI				
PROIECTANT	ing. Julian-Constantin NEGURA			Titlu planșă: <b>Sectiune transversala</b>	Plansa nr.4