

VIZAT  
OCPI NEAMȚ  
Director,  
Ing. Simion STĂNCEL




## PLAN DE ÎNCADRARE ÎN ZONĂ

Scara 1:15.000


**Intravilan Podoleni, comuna Podoleni, județul Neamț**

Identificare în vederea obținerii Certificatului de Urbanism pentru proiectul:

**„EXTINDERE REȚEA DE GAZE NATURALE ÎN COM. PODOLENI, JUD. NEAMȚ”**

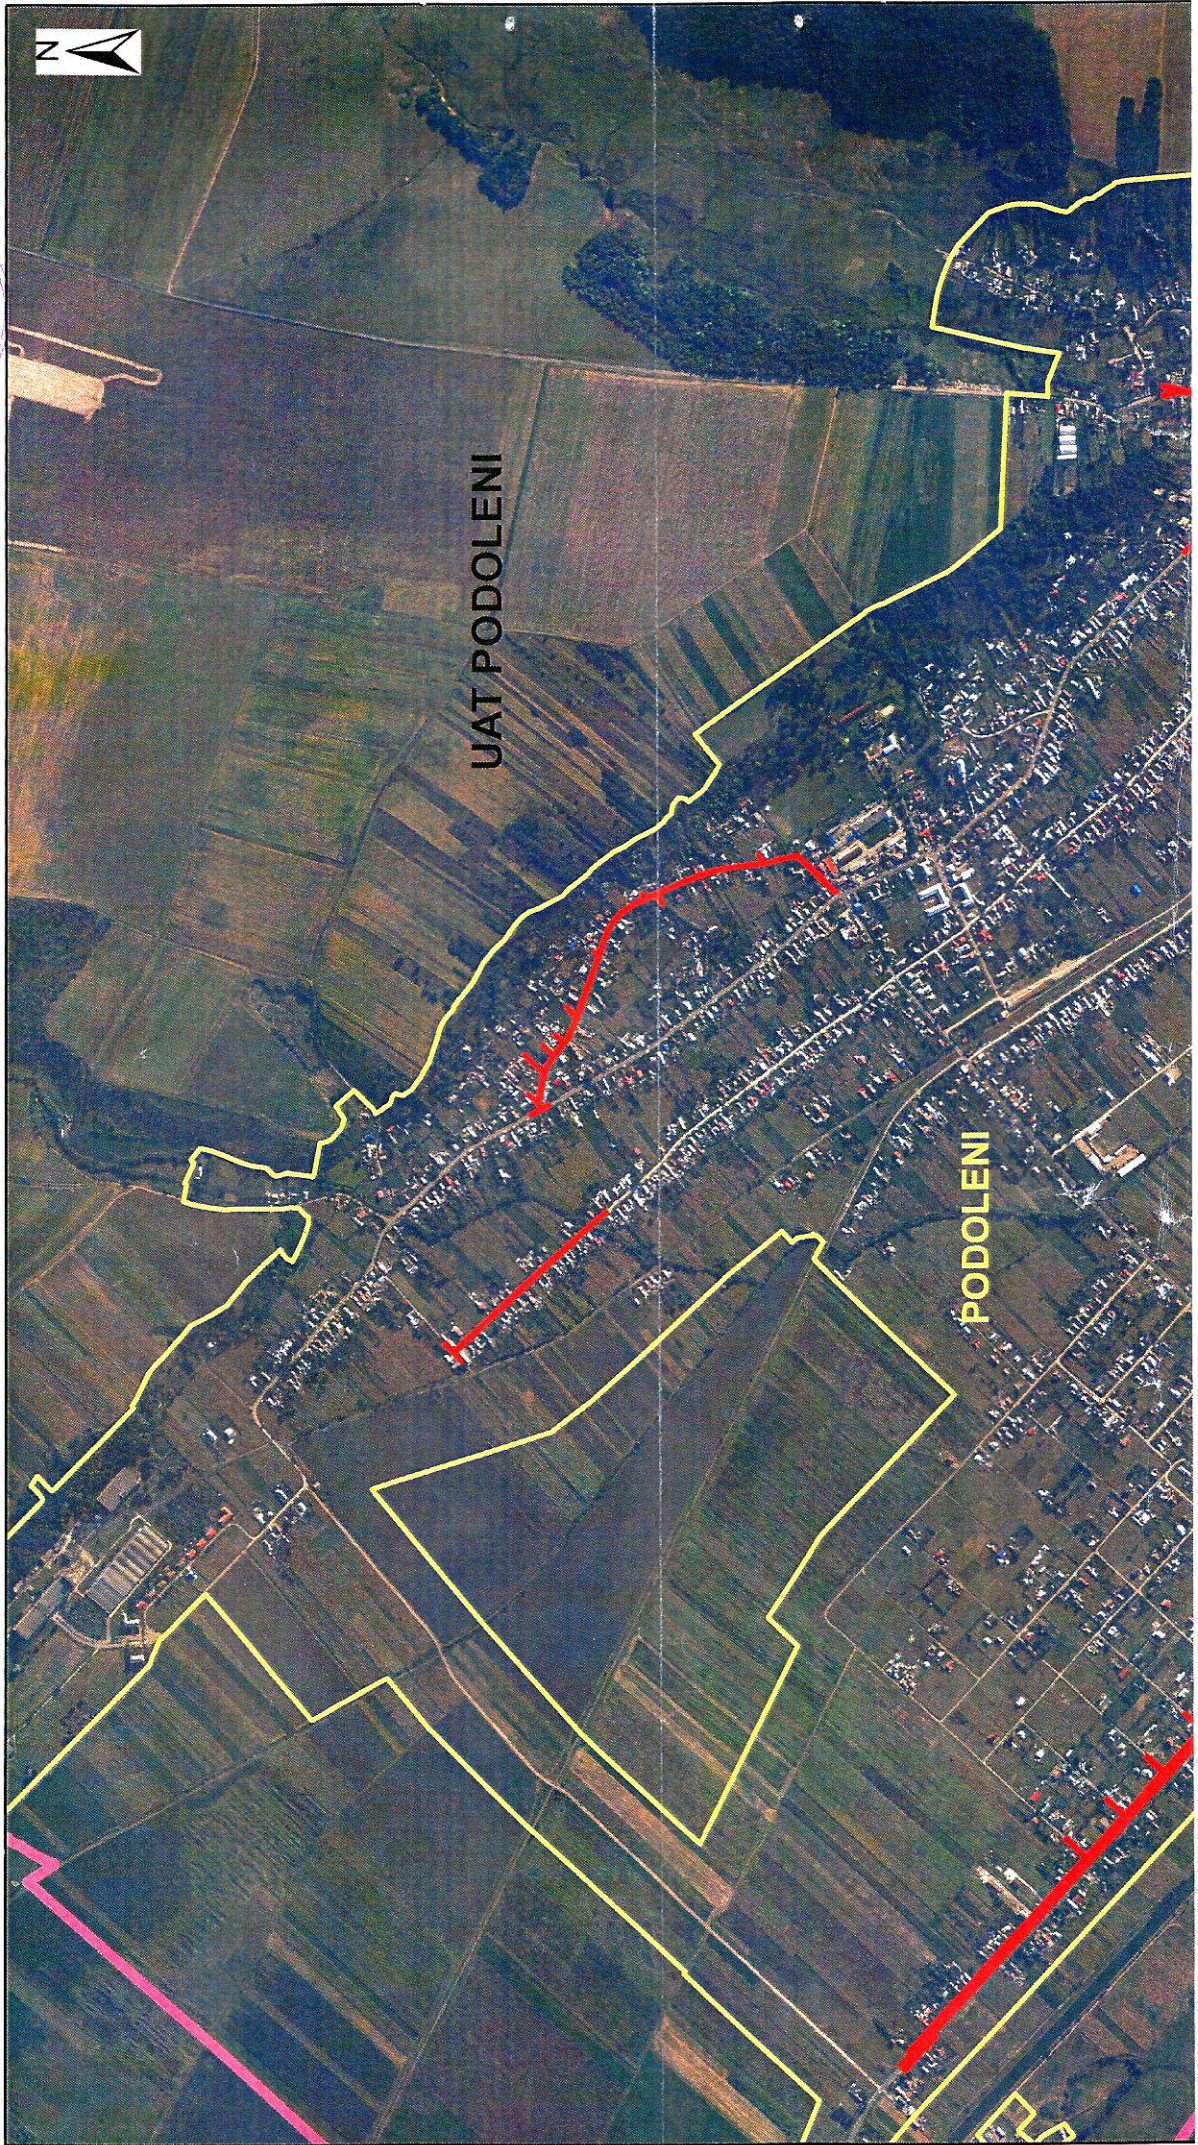



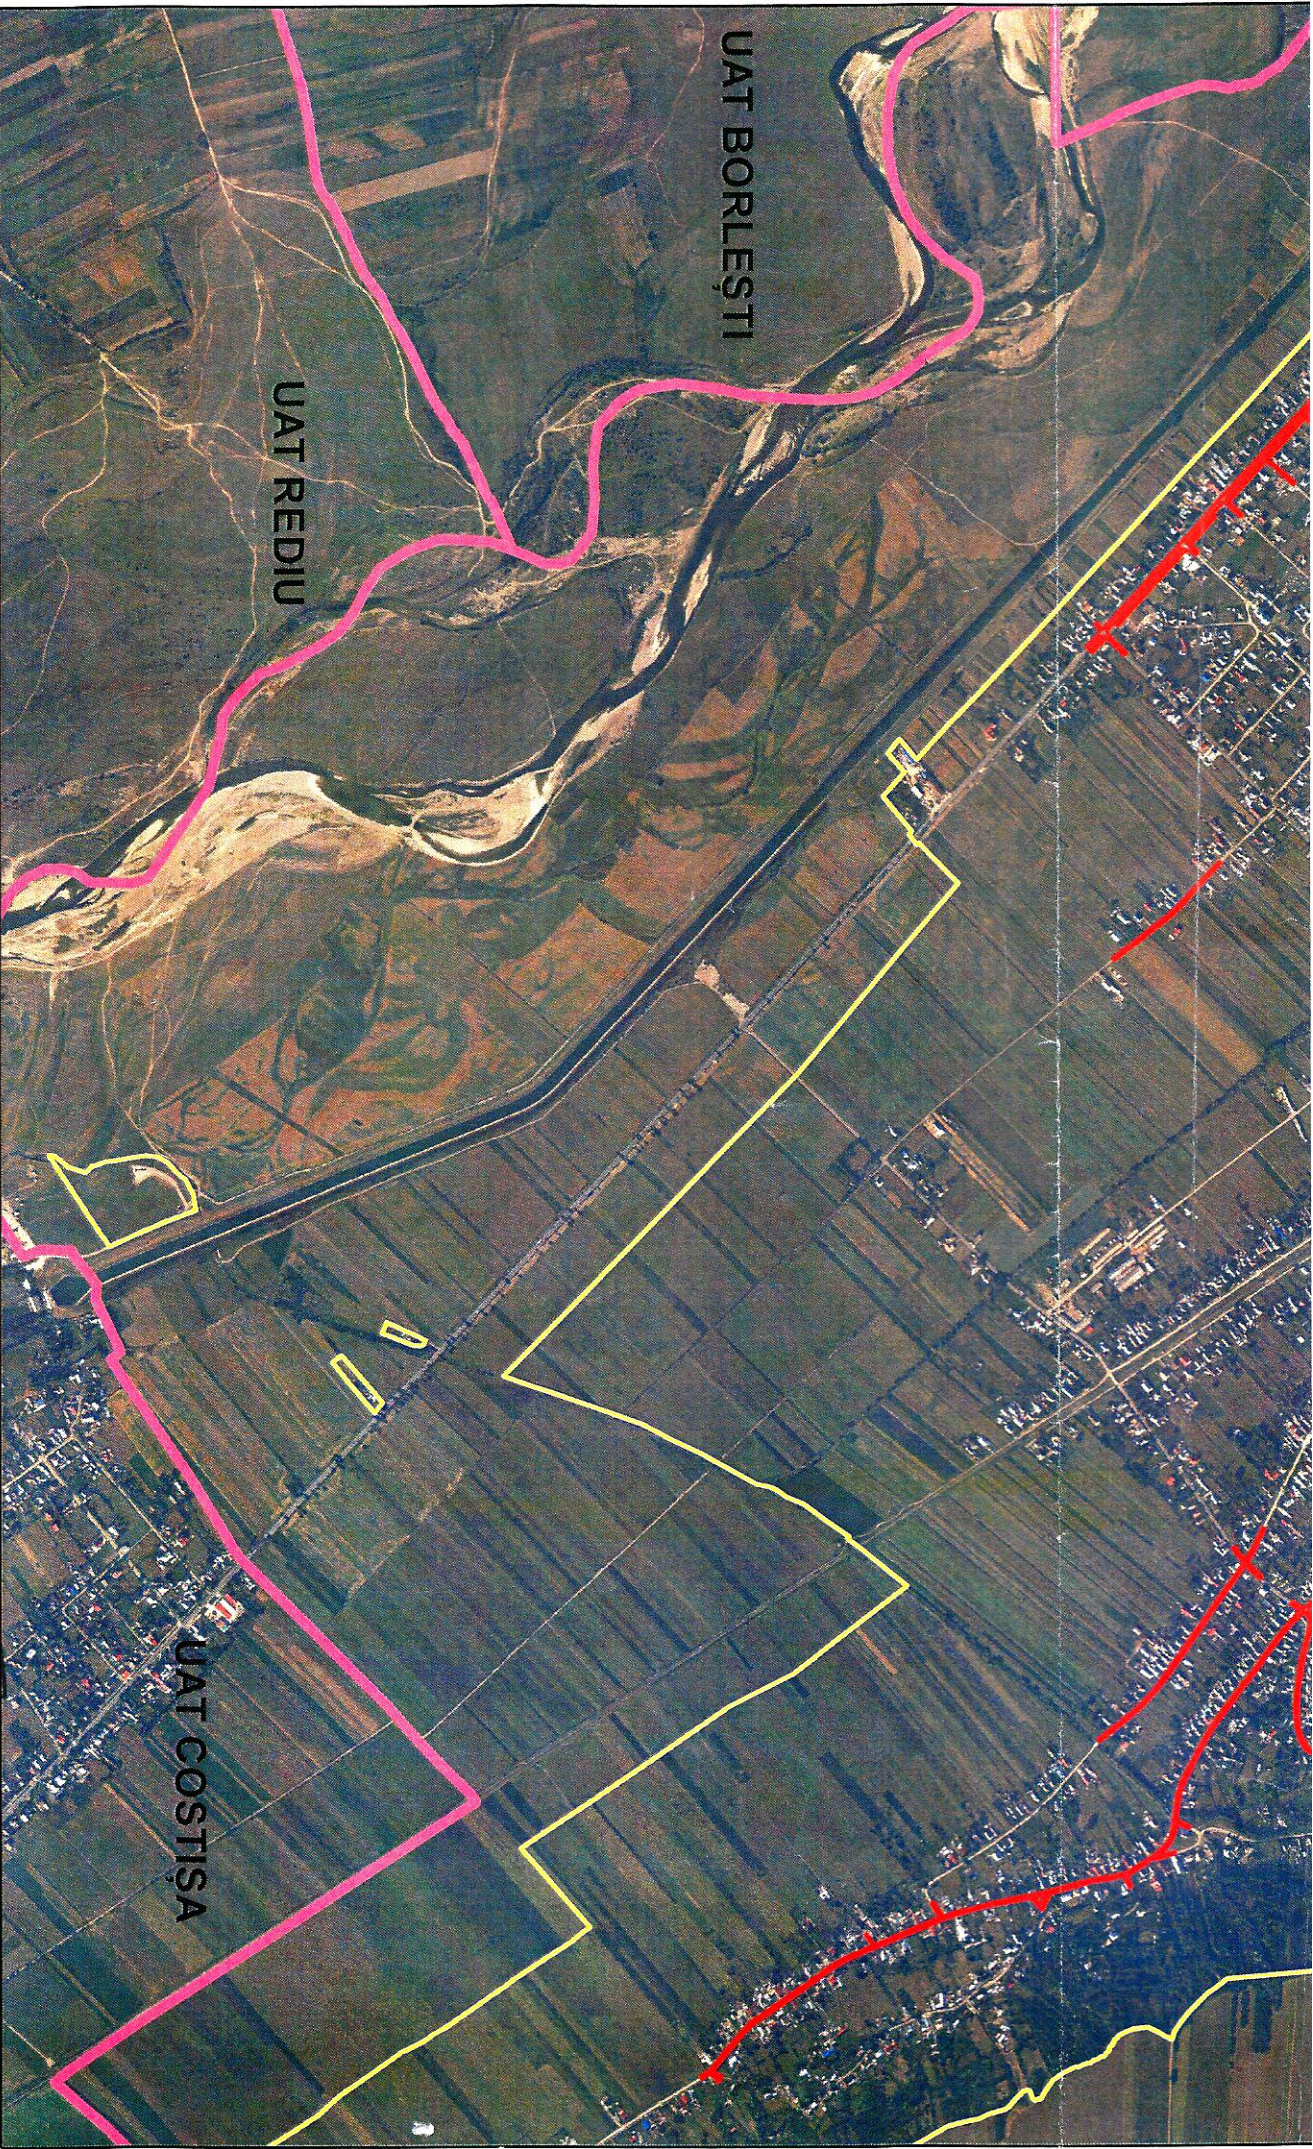

UAT BORLEŞTI

UAT REDIU

UAT COSTIŞA

Legendă: — Limită teritoriu administrativ

— Limită intravilan

— Trasee puse la dispoziție de beneficiar în format digital

**Informații furnizate la cererea nr. 33412/05.06.2019**

Redactat: ref. Focșăneanu Dana

SECRET  
MUNICIPIUL FOCȘANEANU  
ADMINISTRAȚIA LOCALĂ  
SERVICIUL DE URBANISM  
Nr. 33412/05.06.2019  
Data eliberării: 10.06.2019  
An. nr. 100/2019

Data eliberării: 10.06.2019