




PLAN DE INCADRARE IN ZONA

PLAN DE SITUATIE

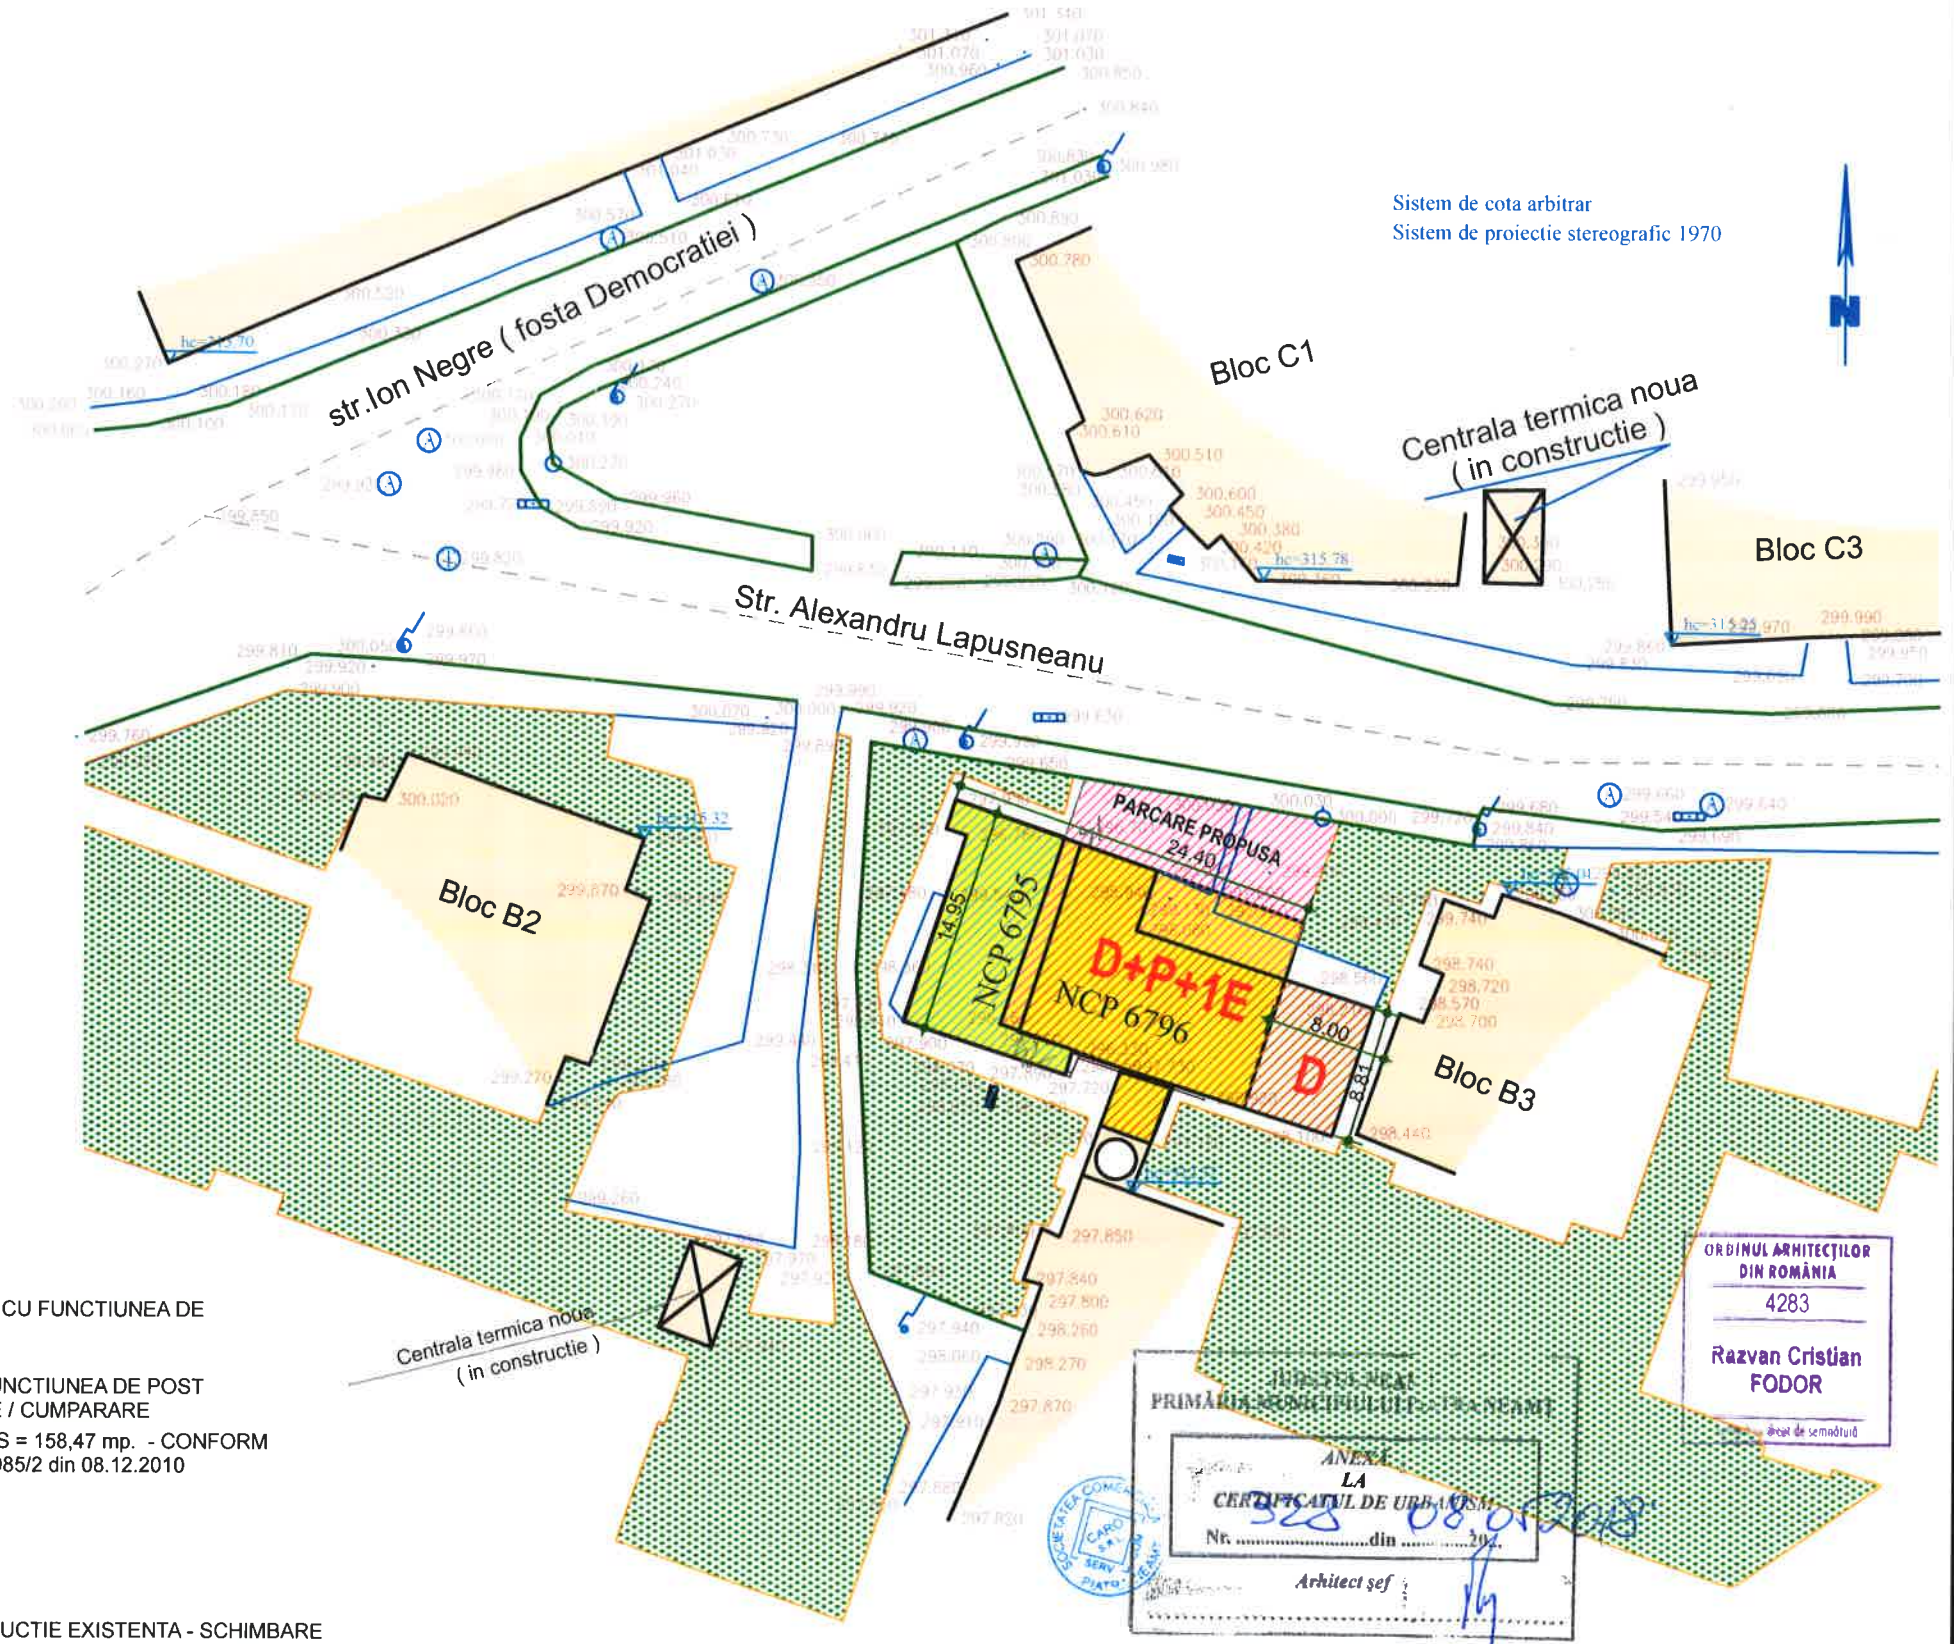

LEGENDA:

- Conturul bunului imobil cu N.C.P.6796 - S = 243 mp. Proprietar S.C. Bico Industries S.R.L - CONSTRUCTIE (DEMISOL) CU FUNCTIUNEA DE CENTRALA TERMICA (DEZAFECTATA)+TEREN
- Conturul bunului imobil cu N.C.P.6795 - S = 119 mp. Proprietar mun. Piatra Neamt - CONSTRUCTIE (DEMISOL) CU FUNCTIUNEA DE POST DE TRANSFORMARE + TEREN - PROPUNERE CONCESIONARE / CUMPARARE
- TEREN CONCESIONAT DE CATRE S.C. Bico Industries S.R.L - S = 158,47 mp. - CONFORM CONTRACT NR. 48085 din 16.02.2019 si ACT ADITIONAL NR. 48085/2 din 08.12.2010
- CONSTRUCTII EXISTENTE MENTINUTE
- SPATII VERZI
- DESTRUCTIE PROPUSA - ETAJARE SI EXTINDERE CONSTRUCTIE EXISTENTA - SCHIMBARE DE DESTINATIE DIN CENTRALA TERMICA SI POST DE TRANSFORMARE IN SPATII DE BIROURI SI PRESTARI SERVICII - D+P+1E

- Camin vizitare apa
- Stalp electric beton
- Conducta gaz
- Gager
- Stalp electric metal
- Camin vizitare telefon
- Drum

S constr. existent (C.T.+P.T.) = 362,00 mp.
S tot. teren = 520,47 mp.
S constr. propus = 392,00 mp.
S desf. propus = 1062,00 mp.
din care S demisol = 362,00 mp.
POT propus = 75,31%
CUT propus = 1,34

ORDINUL ARHITECTILOR DIN ROMANIA
4283
Razvan Cristian FODOR
Arhitect sef

PRIMĂRIA COMUNEI PIATRA NEAMT
ANEXA LA CERTIFICATUL DE URBANISM
Nr. 325 din 08.05.2018
Arhitect sef

CALITATE ELABORATOR	NUME	SEMNATURA	CERINTA DE CALITATE	REFERAT /EXPERTIZA NR /DATA
S.C. CARO SERV COM S.R.L. PIATRA NEAMT J27/1904/92				Beneficiar: S.C. BICO INDUSTRIES S.R.L.
PROIECTAT: arh. R. FODOR				Nr. pr. 113/2018
DESEINAT: arh. R. FODOR				Faza C.U.
			SCARA 1/500	Den. proiect: CONCESIONARE TEREN, SCHIMBARE DE DESTINATIE DIN CENTRALA TERMICA SI POST DE TRANSFORMARE IN BIROURI SI SPATII PRESTARI SERVICII, ETAJARE, AMENAJARE PARCARE, RACORDURI UTILITATI, MONTARE LAMPARE LUMINOASA Amplasament str. Alexandru Lapusneanu, mun. Piatra Neamt jud. Neamt
			DATA	PLAN DE SITUATIE