


HARTA CHEIE:

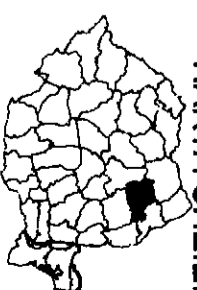


 PROIECTANT GENERAL

**S.C. SPEED IASI S.R.L.**

J33/473/2013,  
CUI RO31241750 IASI,  
BULEVARDUL STEFAN CEL  
MARE SI SFANT, NR 8-12

EMAIL: [SPEEDIASI@YAHOO.COM](mailto:speediasi@yahoo.com)

PROIECTANT DE SPECIALITATE

 **S.C. APOPT & BLUMEN S.R.L.**

J22/961/1993,  
CUI RO5386728,  
IASI, STR. GUZA VODA NR. 56  
700038, JUDET IASI  
TEL/FAX:0232.212269  
EMAIL: [apoptblumen@getnet.ro](mailto:apoptblumen@getnet.ro)

**BENEFICIAR:  
COMUNA GADINTI  
JUDETUL NEAMT**

**DENUMIRE PROIECT:**

**"INFINTARE RETEA DE  
DISTRIBUTIE GAZE NATURALE  
IN COMUNA GADINTI,  
JUDETUL NEAMT"**

**FAZA:  
STUDIU DE FEZABILITATE**

DESEMAT

ing. CIOARA STEFAN

PROIECTAT

ing. CERBU ION

SEF PROIECT

ing. DORNEANU CRISTIAN

**DENUMIRE PLANSA:**

**PLAN DE INCADRARE IN TERITORIU**

PLANSĂ NR.: **PL-0.02**


SCARA: **1:20.000**

PROIECT NR.: **39**

DATA: **2019**

ROSC10378  
Raul Siret intre  
Pascani si Roman

ROSPA0072  
Lunca Siretului Mijlociu

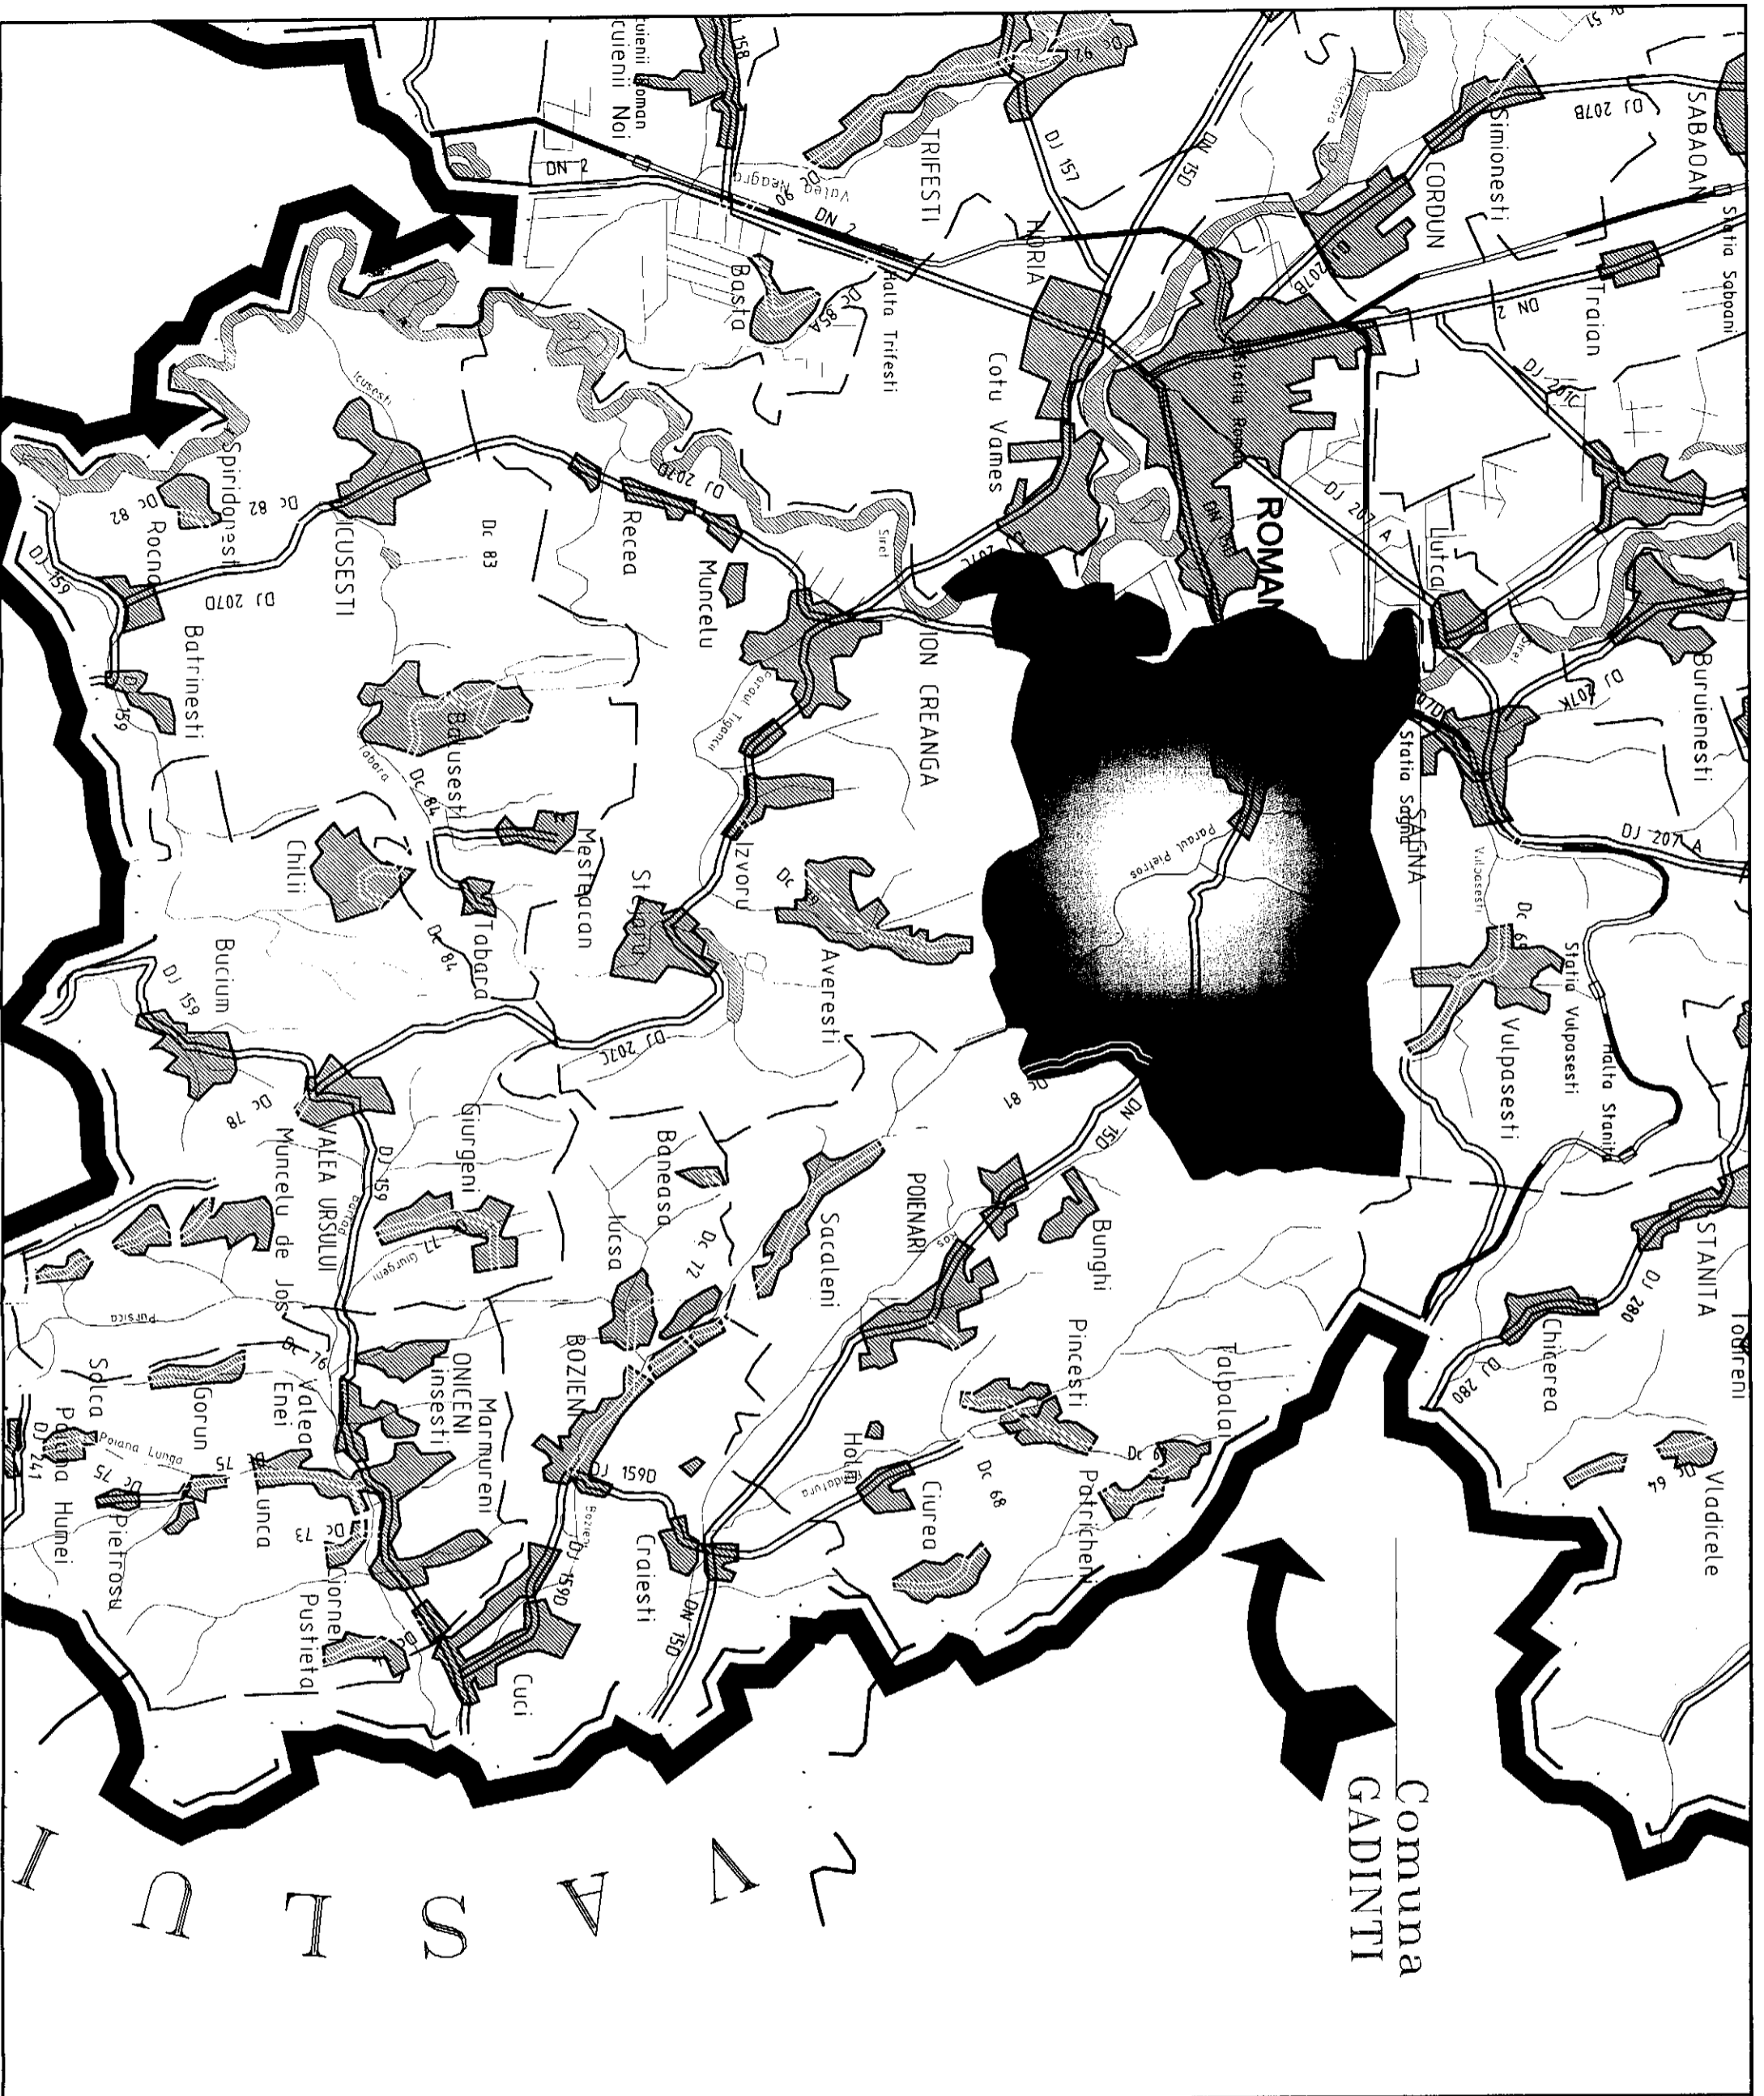

Comuna  
GADINTI



HARTA CHEIE:

**PROIECTANT GENERAL**  
**S.C. SPEED IASI S.R.L.**

J33/472/2013,  
CUI RO21341750 IASI,  
BULEVARUL STEFAN CEL  
MARE SI SPANI, NR.8-13  
EMAIL: SPEEDIASI@YAHOO.COM

**PROIECTANT DE SPECIALITATE**  
**S.C. APOPI & BLUMEN S.R.L.**

J33/861/1993,  
CUI RO5386728,  
IASI, STR. CUZA VODA NR. 56  
700058, JUDET IASI  
TEL/FAX:0232.212369  
EMAIL:sp@apopi-blumen.com

**BENEFICIAR:**  
**COMUNA GADINTI**  
**JUDETUL NEAMT**

**DENUMIRE PROIECT:**

**"INIINTARE RETEA DE**  
**DISTRIBUTIE GAZE NATURALE**  
**IN COMUNA GADINTI,**  
**JUDETUL NEAMT"**

**FAZA:**  
**STUDIU DE FEZABILITATE**

**DESEINAT**  
ing. CIOARA STEFAN

**PROIECTAT**  
ing. CERBU ION

**SELF PROIECT**  
ing. DORNEANU CRISTIAN

**DENUMIRE PLANSA:**  
**PLAN DE INCADRARE IN ZONA**  
**PLANSĂ NR.: PL-0.01**  
**SCARA: 1:100.000**  
**PROIECT NR.: 39**  
**DATA: 2019**