






PLAN DE INCADRARE IN ZONA

SCARA 1:25000



LEGENDA

	DN15 / DN12C
	STRADA ENERGIEI
	STRADA UZINEI
	STRADA MUNCII
	ALEEA DORULUI
	STRADA CRASNITEI
	POD PESTE RAUL BICAZ


PROIECTANT  S.C. HYDRO DESIGN & ENGINEERING S.R.L. J40/14364/2012		BENEFICIAR  ORASUL BICAZ, JUDETUL NEAMT		PROIECT NR. 2902/ 01.07.2019		
Specificatie	Nume	Semnatura	TITLU PROIECT	FAZA:	DATA:	PLANSA:
Desenat	ing. Radu ANGHEL		MODERNIZARE REȚEA STRADALA SI POD DIN BETON ARMAT PESTE RAUL BICAZ, ORAS BICAZ, JUDETUL NEAMT	D.T.A.C.	10.2019	DZ
Proiectat	ing. Radu ANGHEL		TITLUL PLANSEI	SCARA:	REVIZIA:	FILA:
Sef proiect	ing. Catalin GHELMEZ		PLAN DE INCADRARE IN ZONA ORASUL BICAZ, JUDETUL NEAMT	1:25000	01	1/1


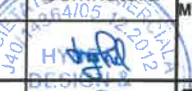


©COPYRIGHT ! Acest proiect este proprietatea intelectuala a " HYDRO DESIGN & ENGINEERING" S.R.L. Instrainarea, multiplicarea sau folosirea cu alta destinatie decat cea prevazuta in contract a planselor sau materialelor aferente intra sub incidenta legii dreptului de autor.

Profil transversal TIP 1

Scara 1:50

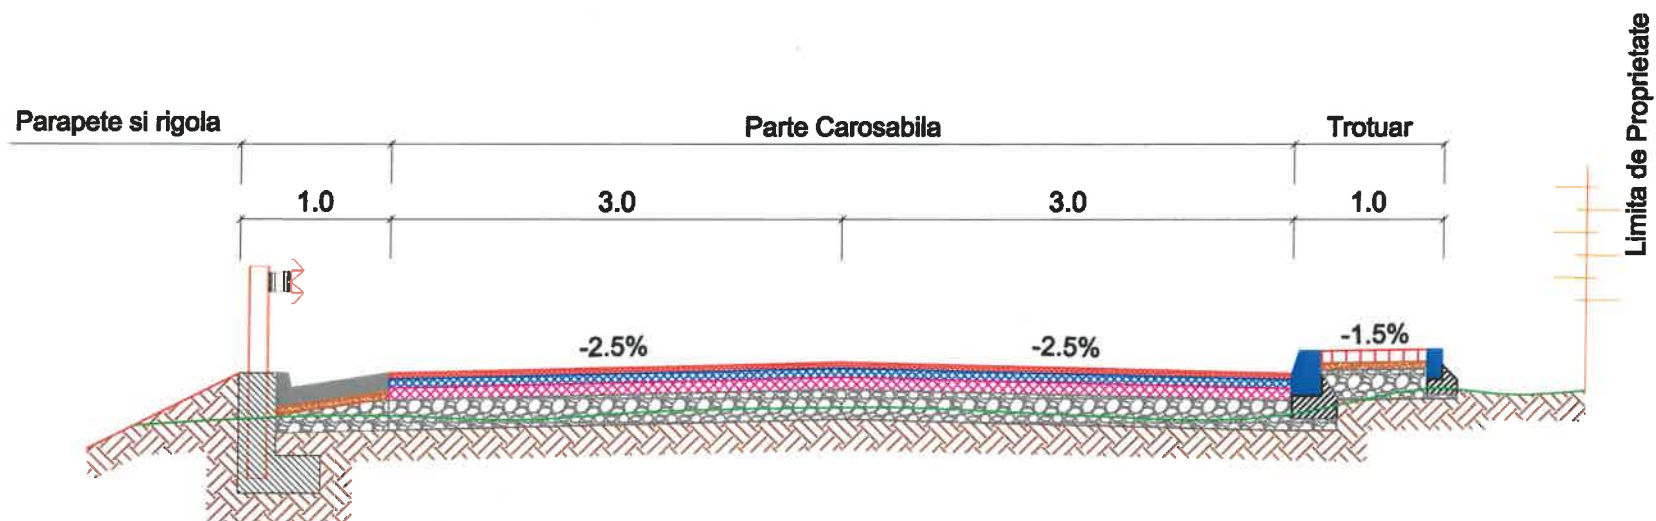Se aplica pe strada Energiei km 0+000 - 1+075




PROIECTANT  S.C. HYDRO DESIGN & ENGINEERING S.R.L. J40/14364/2012		BENEFICIAR  ORASUL BICAZ, JUDETUL NEAMT			PROIECT NR. 2902/ 01.07.2019	
Specificatie	Nume	Semnatura	TITLU PROIECT MODERNIZARE RETEA STRADALA SI POD DIN BETON ARMAT PESTE RAUL BICAZ, ORAS BICAZ, JUDETUL NEAMT	FAZA:	DATA:	PLANSA:
Desenat	ing. Radu ANGHEL			D.T.A.C.	10.2019	PTT
Proiectat	ing. Radu ANGHEL		TITLUL PLANSEI Ptofil transversal TIP 1	SCARA:	REVIZIA:	FILA:
Sef proiect	ing. Catalin GHELMEZ			1:50	01	1/9






©COPYRIGHT ! Acest proiect este proprietatea intelectuala a " HYDRO DESIGN & ENGINEERING" S.R.L. Instrainarea, multiplicarea sau folosirea cu alta destinatie decat cea prevazuta in contract a planselor sau materialelor aferente intra sub incidenta legii dreptului de autor.

Profil transversal TIP 2

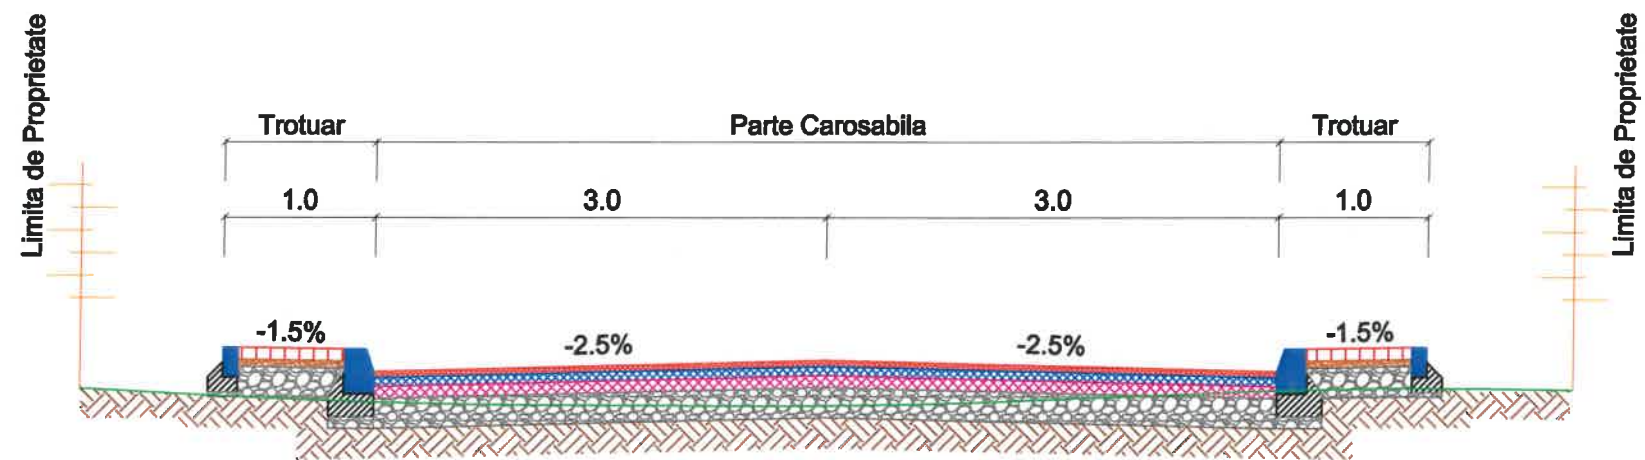Scara 1:50

Se aplica pe strada Energiei km 1+075 - 1+120

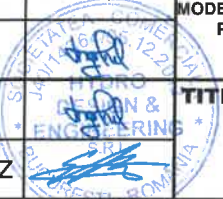


PROIECTANT  S.C. HYDRO DESIGN & ENGINEERING S.R.L. J40/14364/2012			BENEFICIAR  ORASUL BICAZ, JUDETUL NEAMT			PROIECT NR. 2902/ 01.07.2019	
Specificatie	Nume	Semnatura	TITLU PROIECT MODERNIZARE REȚEA STRADALA SI POD DIN BETON ARMAT PESTE RAUL BICAZ, ORAS BICAZ, JUDETUL NEAMT	FAZA:	DATA:	PLANSA:	
Desenat	ing. Radu ANGHEL			D.T.A.C.	10.2019	PTT	
Proiectat	ing. Radu ANGHEL		TITLUL PLANSEI Ptofil transversal TIP 2	SCARA:	REVIZIA:	FILA:	
Sef proiect	ing. Catalin GHELMEZ			1:50	01	2/9	






©COPYRIGHT ! Acest proiect este proprietatea intelectuala a " HYDRO DESIGN & ENGINEERING" S.R.L. Instrainarea, multiplicarea sau folosirea cu alta destinatie decat cea prevazuta in contract a planselor sau materialelor aferente intra sub incidenta legii dreptului de autor.

Profil transversal TIP 3

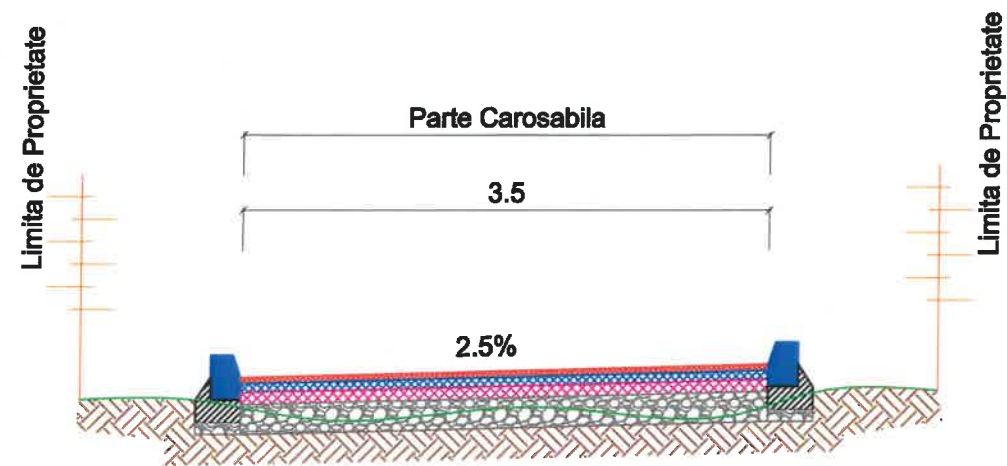Scara 1:50

Se aplica pe strada Uzinei km 0+000 - 0+593

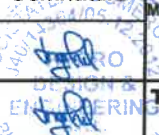


PROIECTANT  S.C. HYDRO DESIGN & ENGINEERING S.R.L. J40/14364/2012			BENEFICIAR  ORASUL BICAZ, JUDETUL NEAMT			PROIECT NR. 2902/ 01.07.2019		
Specificatie	Nume	Semnatura	TITLU PROIECT MODERNIZARE RETEA STRADALA SI POD DIN BETON ARMAT PESTE RAUL BICAZ, ORAS BICAZ, JUDETUL NEAMT	FAZA:	DATA:	PLANSA:		
Desenat	ing. Radu ANGHEL			D.T.A.C.	10.2019	PTT		
Proiectat	ing. Radu ANGHEL		TITLUL PLANSEI Ptofil transversal TIP 3	SCARA:	REVIZIA:	FILA:		
Sef proiect	ing. Catalin GHELMEZ			1:50	01	3/9		



©COPYRIGHT ! Acest proiect este proprietatea intelectuala a " HYDRO DESIGN & ENGINEERING" S.R.L. Instrainarea, multiplicarea sau folosirea cu alta destinatie decat cea prevazuta in contract a planselor sau materialelor aferente intra sub incidenta legii dreptului de autor.

Profil transversal TIP 4

Scara 1:50

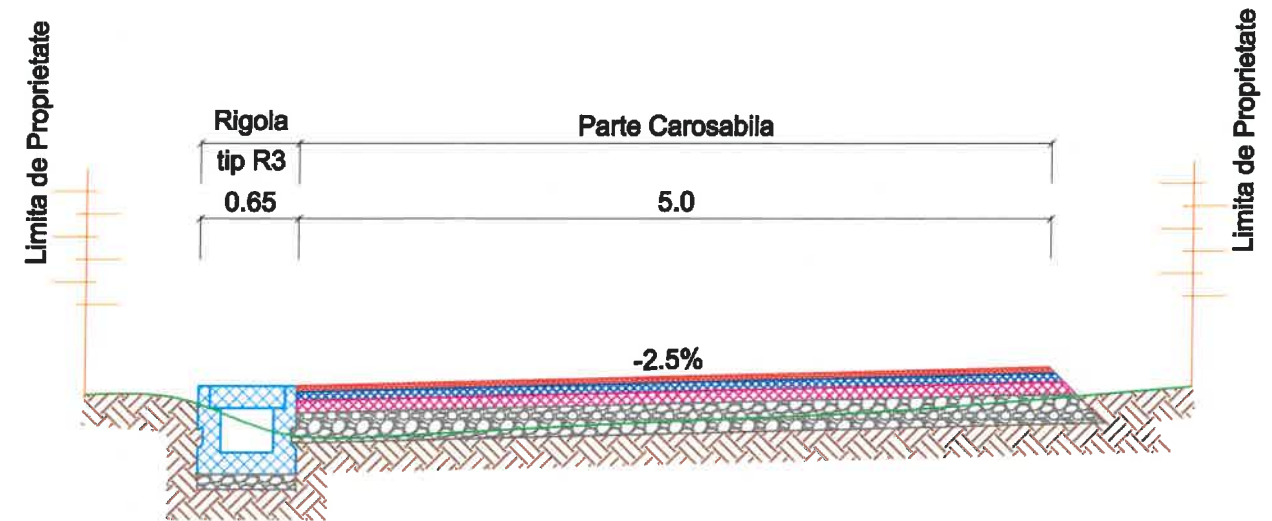Se aplica pe strada Muncii km 0+000 - 0+100




PROIECTANT  S.C. HYDRO DESIGN & ENGINEERING S.R.L. J40/14364/2012			BENEFICIAR  ORASUL BICAZ, JUDETUL NEAMT			PROIECT NR. 2902/ 01.07.2019	
Specificatie	Nume	Semnatura	TITLU PROIECT MODERNIZARE REȚEA STRADALA SI POD DIN BETON ARMAT PESTE RAUL BICAZ, ORAS BICAZ, JUDETUL NEAMT	FAZA:	DATA:	PLANSA:	
Desenat	ing. Radu ANGHEL			D.T.A.C.	10.2019	PTT	
Proiectat	ing. Radu ANGHEL		TITLUL PLANSEI Ptofil transversal TIP 4	SCARA:	REVIZIA:	FILA:	
Sef proiect	ing. Catalin GHELMEZ			1:50	01	4/9	






©COPYRIGHT ! Acest proiect este proprietatea intelectuala a " HYDRO DESIGN & ENGINEERING" S.R.L. Instrainarea, multiplicarea sau folosirea cu alta destinatie decat cea prevazuta in contract a planselor sau materialelor aferente intra sub incidenta legii dreptului de autor.

Profil transversal TIP 5

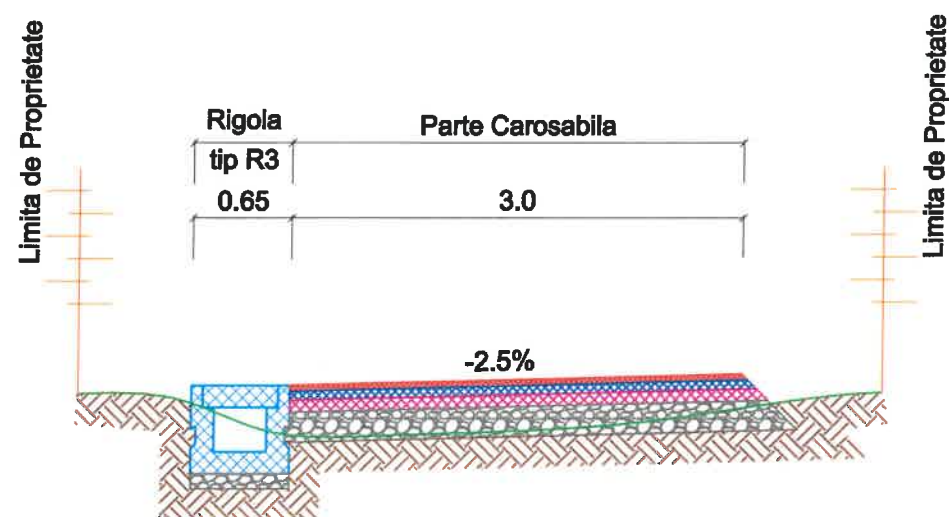Scara 1:50

Se aplica pe strada Muncii km 0+100 - 0+498




PROIECTANT  S.C. HYDRO DESIGN & ENGINEERING S.R.L. J40/14364/2012			BENEFICIAR  ORASUL BICAZ, JUDETUL NEAMT			PROIECT NR. 2902/ 01.07.2019		
Specificatie	Nume	Semnatura	TITLU PROIECT MODERNIZARE RETEA STRADALA SI POD DIN BETON ARMAT PESTE RAUL BICAZ, ORAS BICAZ, JUDETUL NEAMT	FAZA:	DATA:	PLANSA:		
Desenat	ing. Radu ANGHEL			D.T.A.C.	10.2019	PTT		
Proiectat	ing. Radu ANGHEL		TITLUL PLANSEI Ptofil transversal TIP 5	SCARA:	REVIZIA:	FILA:		
Sef proiect	ing. Catalin GHELMEZ			1:50	01	5/9		






©COPYRIGHT ! Acest proiect este proprietatea intelectuala a " HYDRO DESIGN & ENGINEERING" S.R.L. Instrainarea, multiplicarea sau folosirea cu alta destinatie decat cea prevazuta in contract a planselor sau materialelor aferente intra sub incidenta legii dreptului de autor.

Profil transversal TIP 6

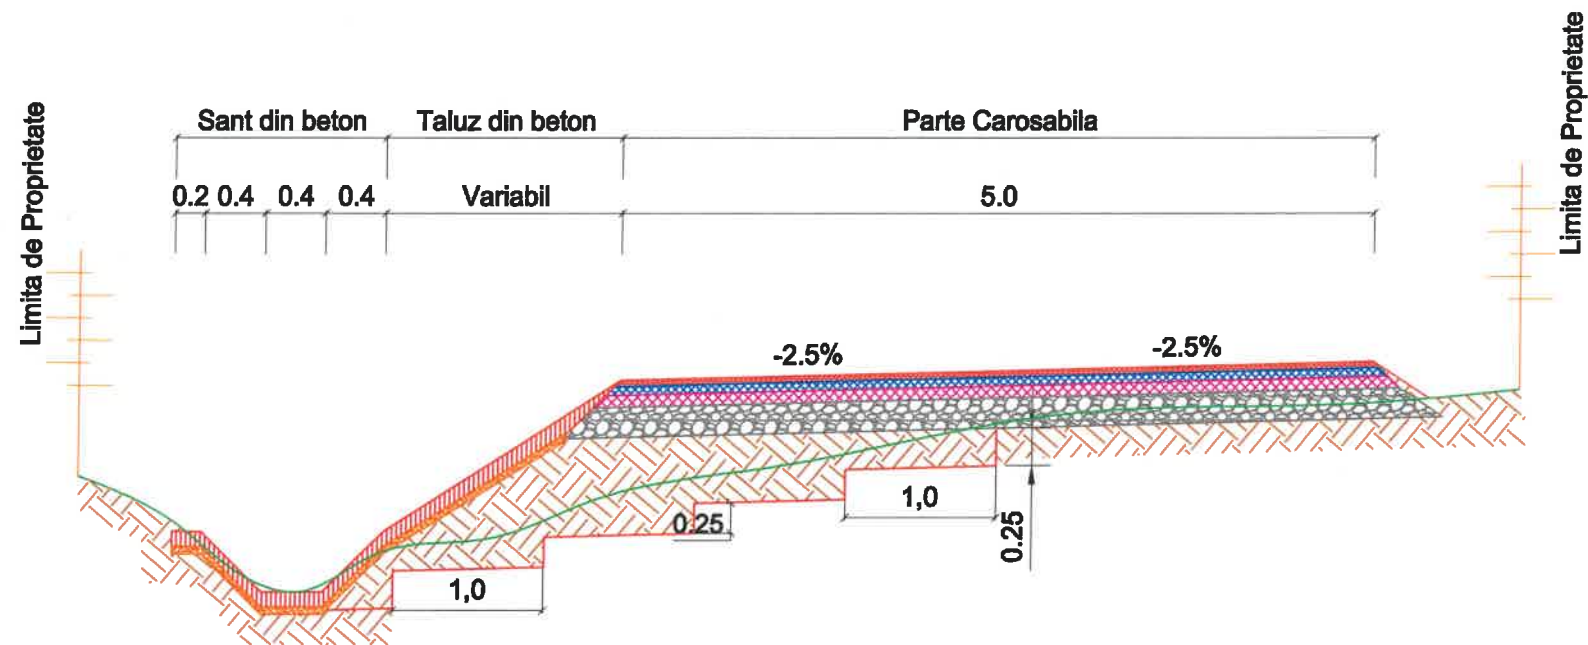Scara 1:50

Se aplica pe strada Muncii km 0+498 - 0+560




PROIECTANT			BENEFICIAR			PROIECT NR.		
 S.C. HYDRO DESIGN & ENGINEERING S.R.L. J40/14364/2012			 ORASUL BICAZ, JUDETUL NEAMT			2902/ 01.07.2019		
Specificatie	Nume	Semnatura	TITLU PROIECT MODERNIZARE RETEA STRADALA SI POD DIN BETON ARMAT PESTE RAUL BICAZ, ORAS BICAZ, JUDETUL NEAMT	FAZA:	DATA:	PLANSA:		
Desenat	ing. Radu ANGHEL			D.T.A.C.	10.2019	PTT		
Proiectat	ing. Radu ANGHEL		TITLUL PLANSEI Ptofil transversal TIP 6	SCARA:	REVIZIA:	FILA:		
Sef proiect	ing. Catalin GHELMEZ			1:50	01	6/9		






©COPYRIGHT ! Acest proiect este proprietatea intelectuala a " HYDRO DESIGN & ENGINEERING" S.R.L. Instrainarea, multiplicarea sau folosirea cu alta destinatie decat cea prevazuta in contract a planselor sau materialelor aferente intra sub incidenta legii dreptului de autor.

Profil transversal TIP 7

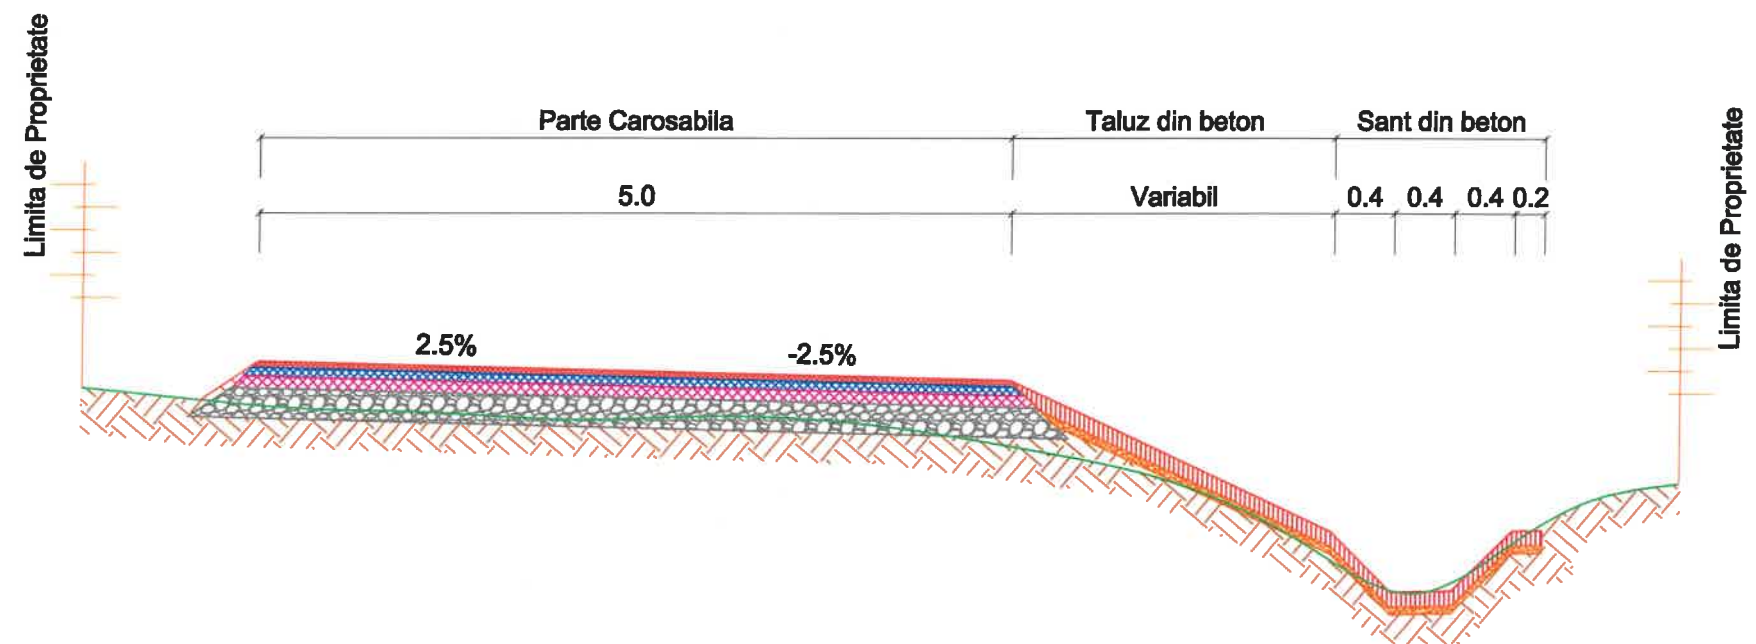Scara 1:50

Se aplica pe strada Muncii km 0+560 - 0+675




PROIECTANT  S.C. HYDRO DESIGN & ENGINEERING S.R.L. J40/14364/2012			BENEFICIAR  ORASUL BICAZ, JUDETUL NEAMT			PROIECT NR. 2902/ 01.07.2019		
Specificatie	Nume	Semnatura	TITLU PROIECT MODERNIZARE REȚEA STRADALA SI POD DIN BETON ARMAT PESTE RAUL BICAZ, ORAS BICAZ, JUDETUL NEAMT	FAZA:	DATA:	PLANSA:		
Desenat	ing. Radu ANGHEL			D.T.A.C.	10.2019	PTT		
Proiectat	ing. Radu ANGHEL		TITLUL PLANSEI Ptofil transversal TIP 7	SCARA:	REVIZIA:	FILA:		
Sef proiect	ing. Catalin GHELMEZ			1:50	01	7/9		

©COPYRIGHT ! Acest proiect este proprietatea intelectuala a " HYDRO DESIGN & ENGINEERING" S.R.L. Instrainarea, multiplicarea sau folosirea cu alta destinatie decat cea prevazuta in contract a planselor sau materialelor aferente intra sub incidenta legii dreptului de autor.

Profil transversal TIP 8

Scara 1:50

Se aplica pe strada Aleea Dorumui km 0+000 - 0+270

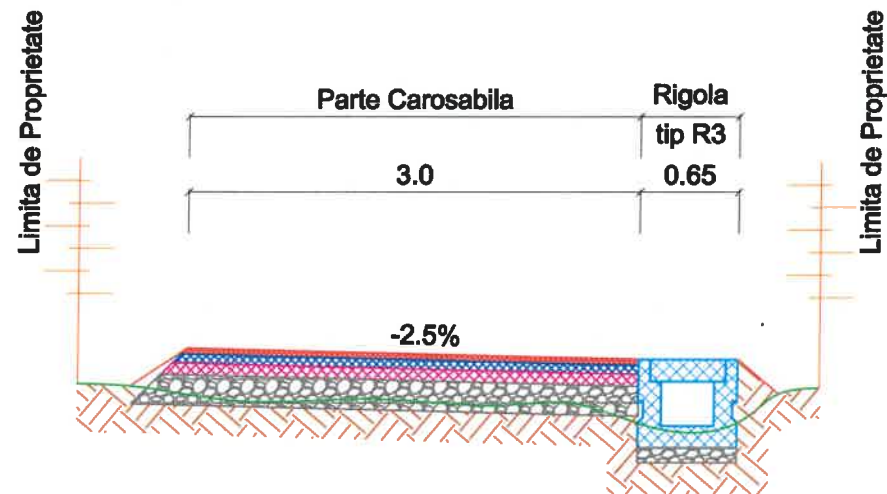


PROIECTANT  S.C. HYDRO DESIGN & ENGINEERING S.R.L. J40/14364/2012			BENEFICIAR  ORASUL BICAZ, JUDETUL NEAMT			PROIECT NR. 2902/ 01.07.2019	
Specificatie	Nume	Semnatura	TITLU PROIECT MODERNIZARE REȚEA STRADALA SI POD DIN BETON ARMAT PESTE RAUL BICAZ, ORAS BICAZ, JUDETUL NEAMT	FAZA:	DATA:	PLANSA:	
Desenat	ing. Radu ANGHEL			D.T.A.C.	10.2019	PTT	
Proiectat	ing. Radu ANGHEL		TITLUL PLANSEI Ptofil transversal TIP 8	SCARA:	REVIZIA:	FILA:	
Sef proiect	ing. Catalin GHELMEZ			1:50	01	8/9	






©COPYRIGHT ! Acest proiect este proprietatea intelectuala a " HYDRO DESIGN & ENGINEERING" S.R.L. Instrainarea, multiplicarea sau folosirea cu alta destinatie decat cea prevazuta in contract a planselor sau materialelor aferente intra sub incidenta legii dreptului de autor.

Profil transversal TIP 9

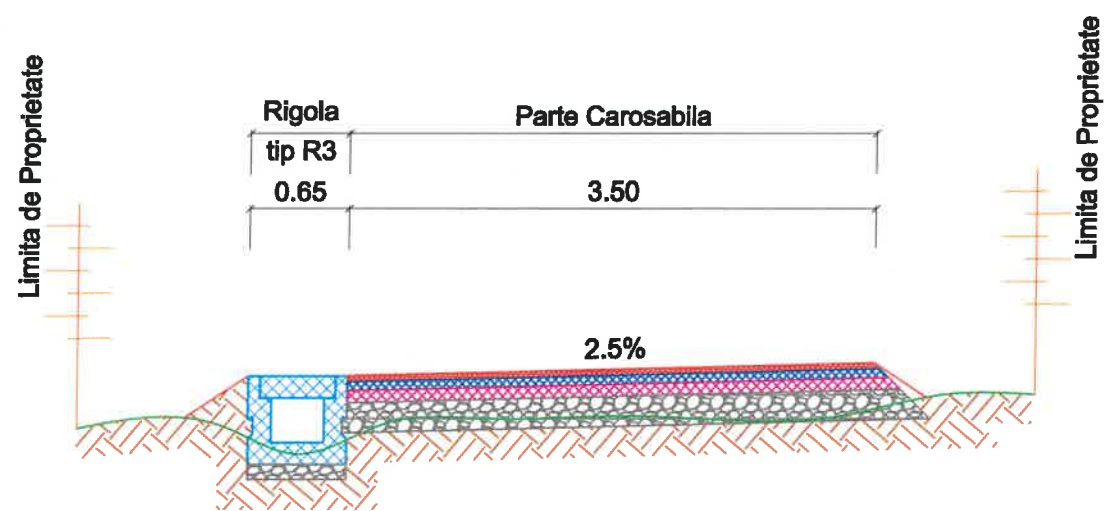Scara 1:50

Se aplica pe strada Crasnitei km 0+000 - 0+152




PROIECTANT  S.C. HYDRO DESIGN & ENGINEERING S.R.L. J40/14364/2012			BENEFICIAR  ORASUL BICAZ, JUDETUL NEAMT			PROIECT NR. 2902/ 01.07.2019	
Specificatie	Nume	Semnatura	TITLU PROIECT MODERNIZARE RETEA STRADALA SI POD DIN BETON ARMAT PESTE RAUL BICAZ, ORAS BICAZ, JUDETUL NEAMT	FAZA:	DATA:	PLANSA:	
Desenat	ing. Radu ANGHEL			D.T.A.C.	10.2019	PTT	
Proiectat	ing. Radu ANGHEL		TITLUL PLANSEI Ptofil transversal TIP 9	SCARA:	REVIZIA:	FILA:	
Sef proiect	ing. Catalin GHELMEZ			1:50	01	9/9	

©COPYRIGHT ! Acest proiect este proprietatea intelectuala a " HYDRO DESIGN & ENGINEERING" S.R.L. Instrainarea, multiplicarea sau folosirea cu alta destinatie decat cea prevazuta in contract a planselor sau materialelor aferente intra sub incidenta legii dreptului de autor.

PLAN DE SITUATIE

SCARA 1:500

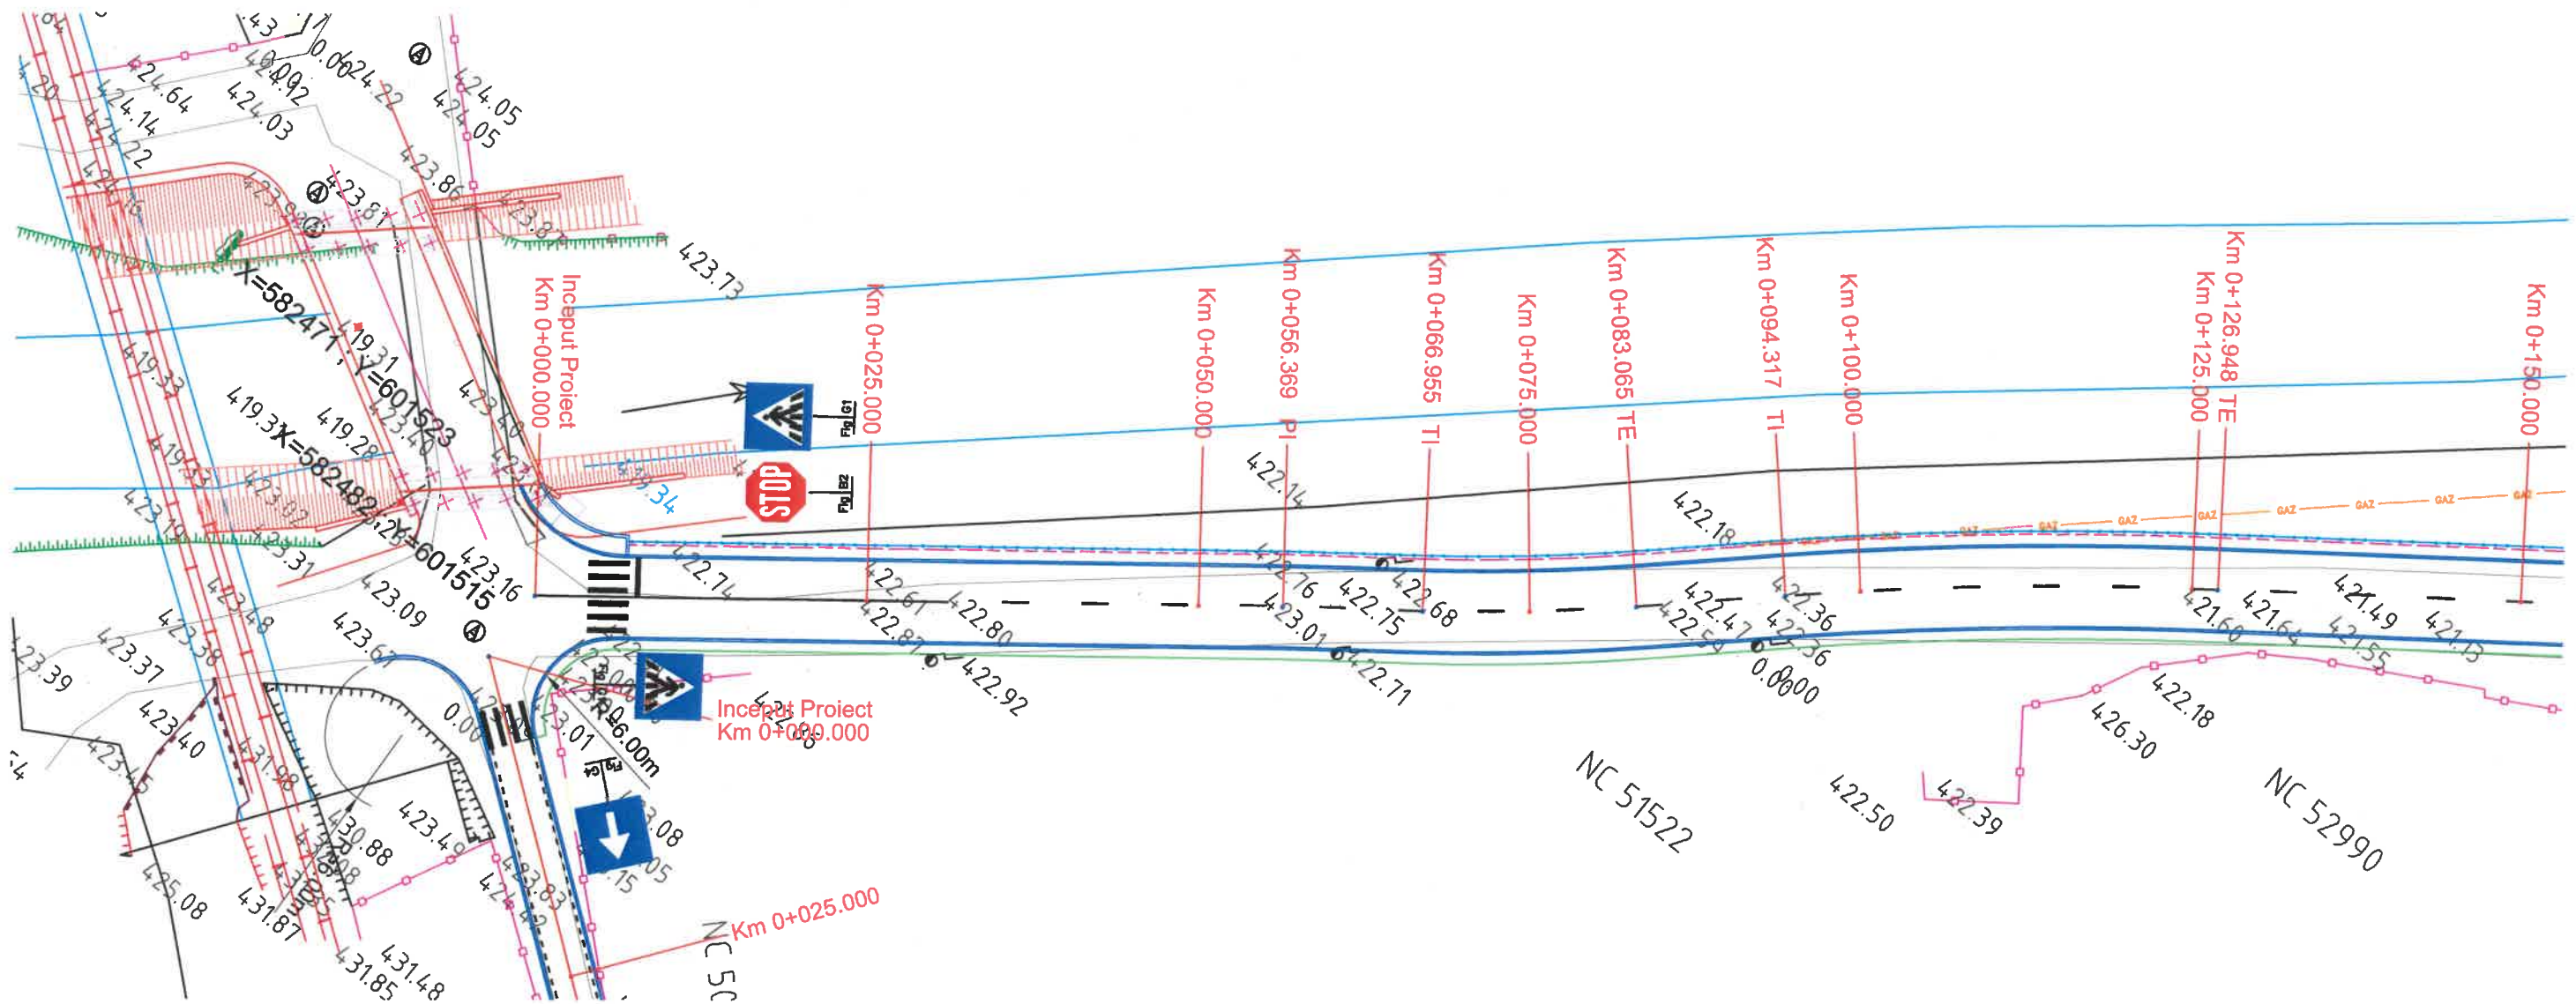

LEGENDA


- AX DRUM
- PARTE CAROSABILA
- BORDURA 20x25
- BORDURA 10x15
- RIGOLA CAROSABILA DIN BETON
- SANT DIN BETON
- RIGOLA DE ACOSTAMENT
- LIMITA DE PROPRIETATE
- PARAPETE METALIC
- RAUL BICAZ
- ALBIE MINORA

PROIECTANT			BENEFICIAR			PROIECT NR.		
S.C. HYDRO DESIGN & ENGINEERING S.R.L. J40/14364/2012			ORASUL BICAZ, JUDETUL NEAMT			2902/ 01.07.2019		
Specificatie	Nume	Semnatura	TITLUL PROIECT			FAZA:	DATA:	PLANSA:
Desenat	ing. Radu ANGHEL		MODERNIZARE REȚEA STRADALA SI POD DIN BETON ARMAT PESTE RAUL BICAZ, ORAS BICAZ, JUDETUL NEAMT			D.T.A.C.	10.2019	PS
Proiectat	ing. Radu ANGHEL		TITLUL PLANSEI			SCARA:	REVIZIA:	FILA:
Sef proiect	ing. Catalin GHELMEZ		PLAN DE SITUATIE STRADA ENERGIEI KM 0+000 - 0+150			1:500	01	1/7

©COPYRIGHT ! Acest proiect este proprietatea intelectuala a " HYDRO DESIGN & ENGINEERING" S.R.L. Instrainarea, multiplicarea sau folosirea cu alta destinatie decat cea prevazuta in contract a planselor sau materialelor aferente intra sub incidenta legii dreptului de autor.

PLAN DE SITUATIE

SCARA 1:500

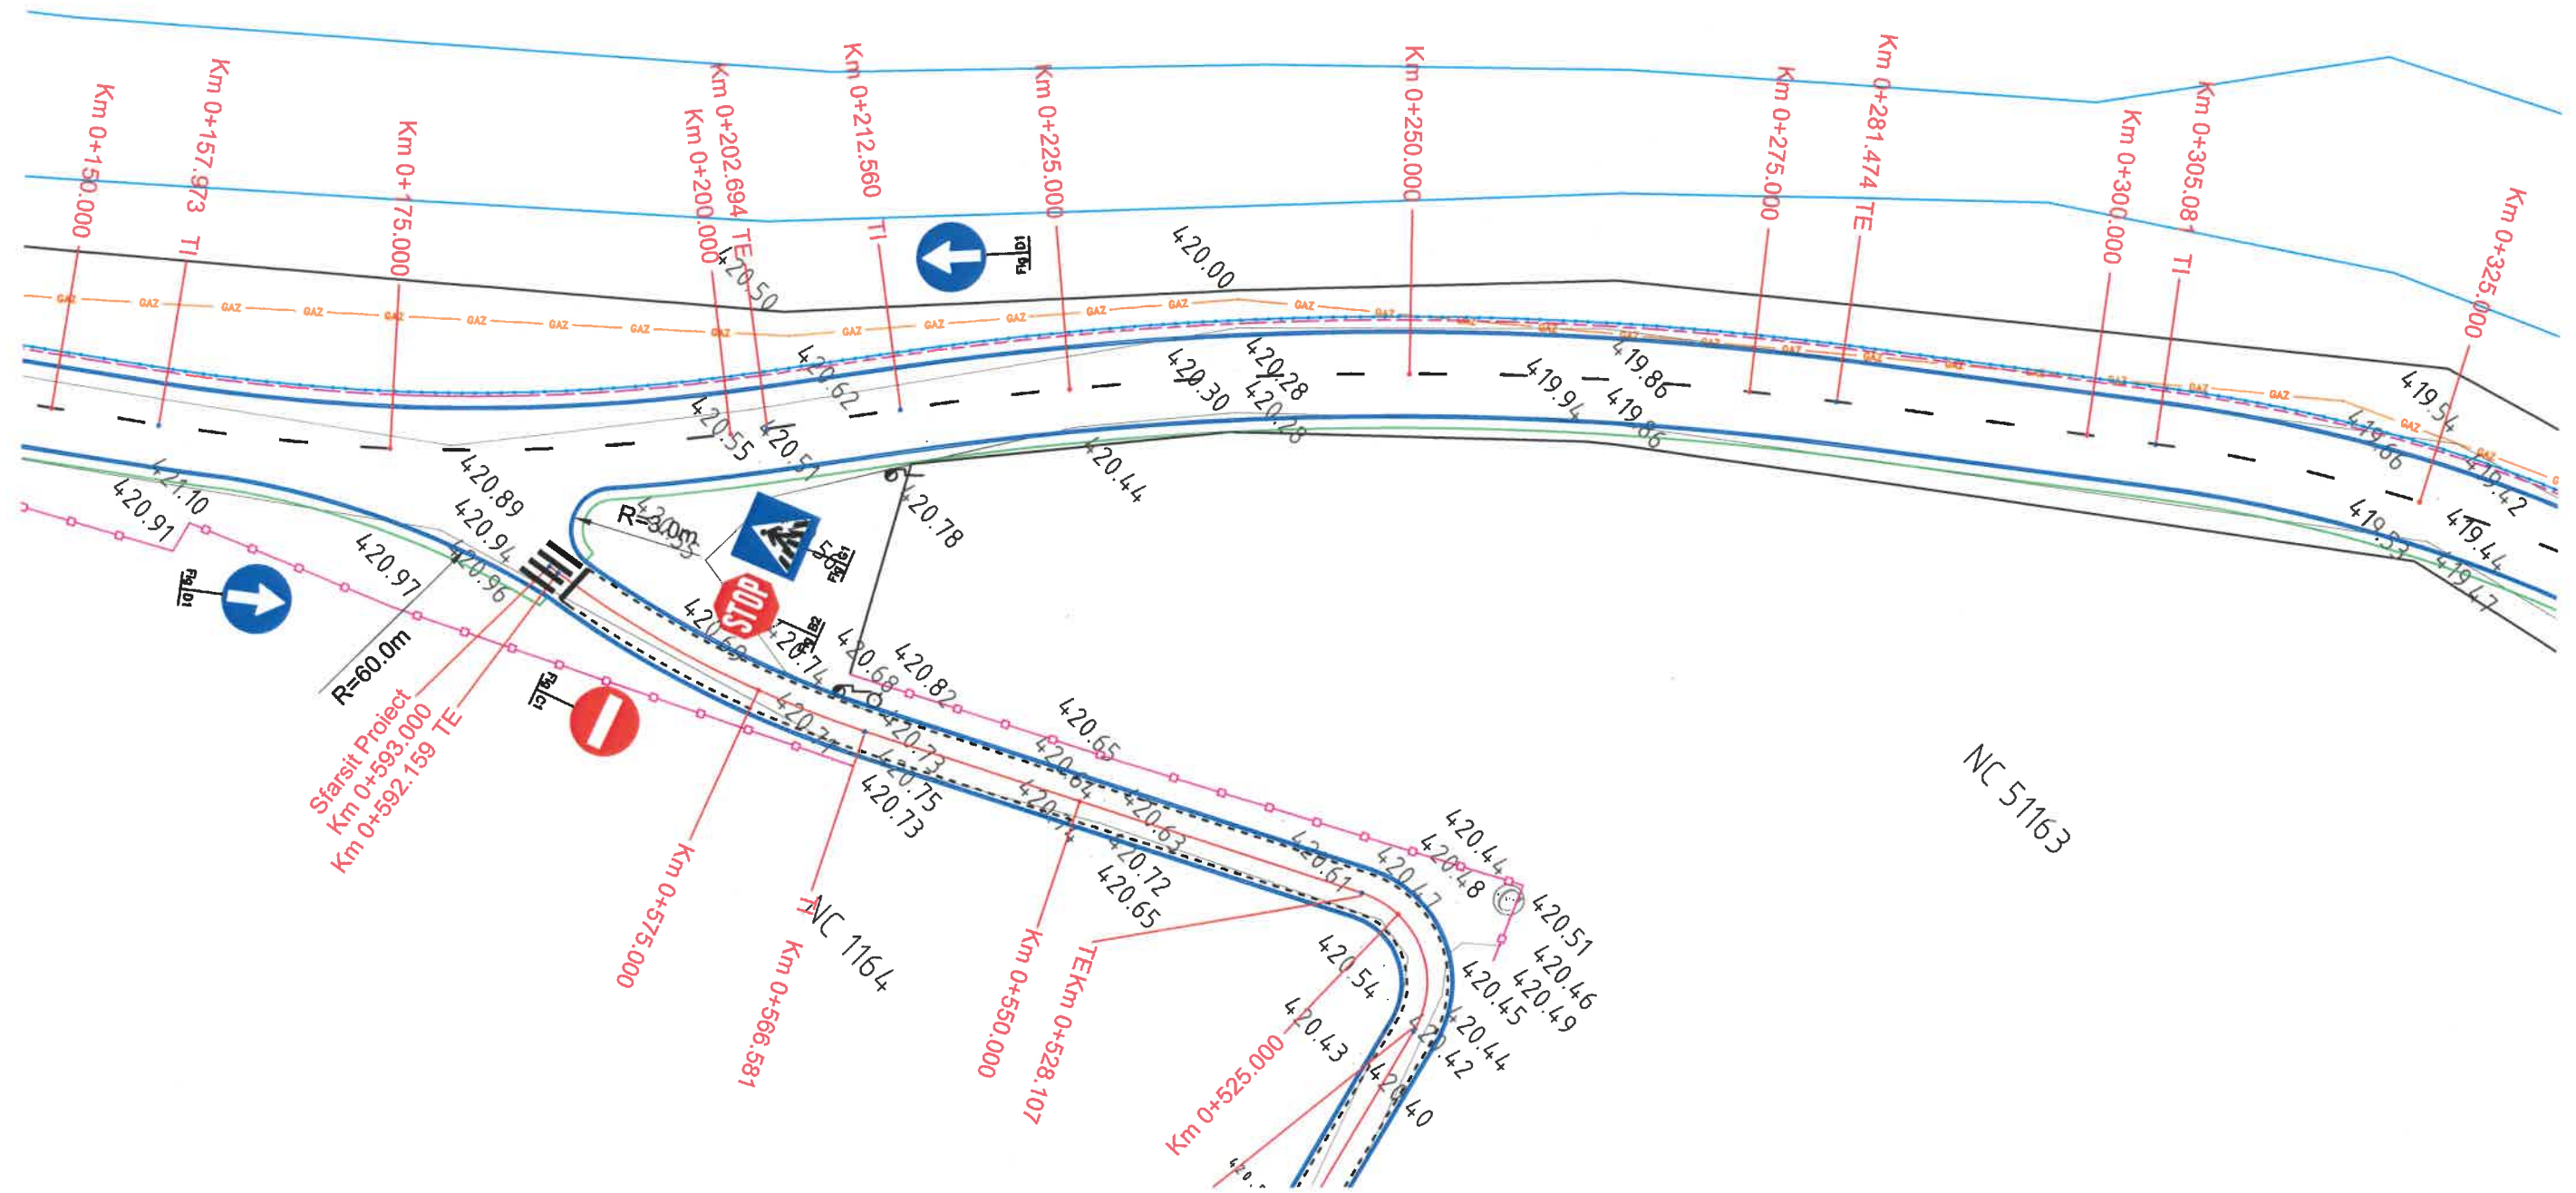

LEGENDA



- AX DRUM
- PARTE CAROSABILA
- BORDURA 20x25
- BORDURA 10x15
- RIGOLA CAROSABILA DIN BETON
- SANT DIN BETON
- SANT DIN PAMANT
- LIMITA DE PROPRIETATE

PROIECTANT			BENEFICIAR			PROIECT NR.		
S.C. HYDRO DESIGN & ENGINEERING S.R.L. J40/14364/2012			ORASUL BICAȘ, JUDEȚUL NEAMȚ			2902/ 01.07.2019		
Specificatie	Nume	Semnatura	TITLUL PROIECT			FAZA:	DATA:	PLANSA:
Desenat	ing. Radu ANGHEL		MODERNIZARE REȚEA STRADALA SI POD DIN BETON ARMAT PESTE RAUL BICAȘ, ORAS BICAȘ, JUDEȚUL NEAMȚ			D.T.A.C.	10.2019	PS
Proiectat	ing. Radu ANGHEL		TITLUL PLANSEI			SCARA:	REVIZIA:	FILA:
Sef proiect	ing. Catalin GHELMEZ		PLAN DE SITUATIE STRADA ENERGIEI KM 0+150 - 0+325			1:500	01	2/7

©COPYRIGHT ! Acest proiect este proprietatea intelectuala a " HYDRO DESIGN & ENGINEERING" S.R.L. Instrainarea, multiplicarea sau folosirea cu alta destinatie decat cea prevazuta in contract a planselor sau materialelor aferente intra sub incidenta legii dreptului de autor.

PLAN DE SITUATIE

SCARA 1:500

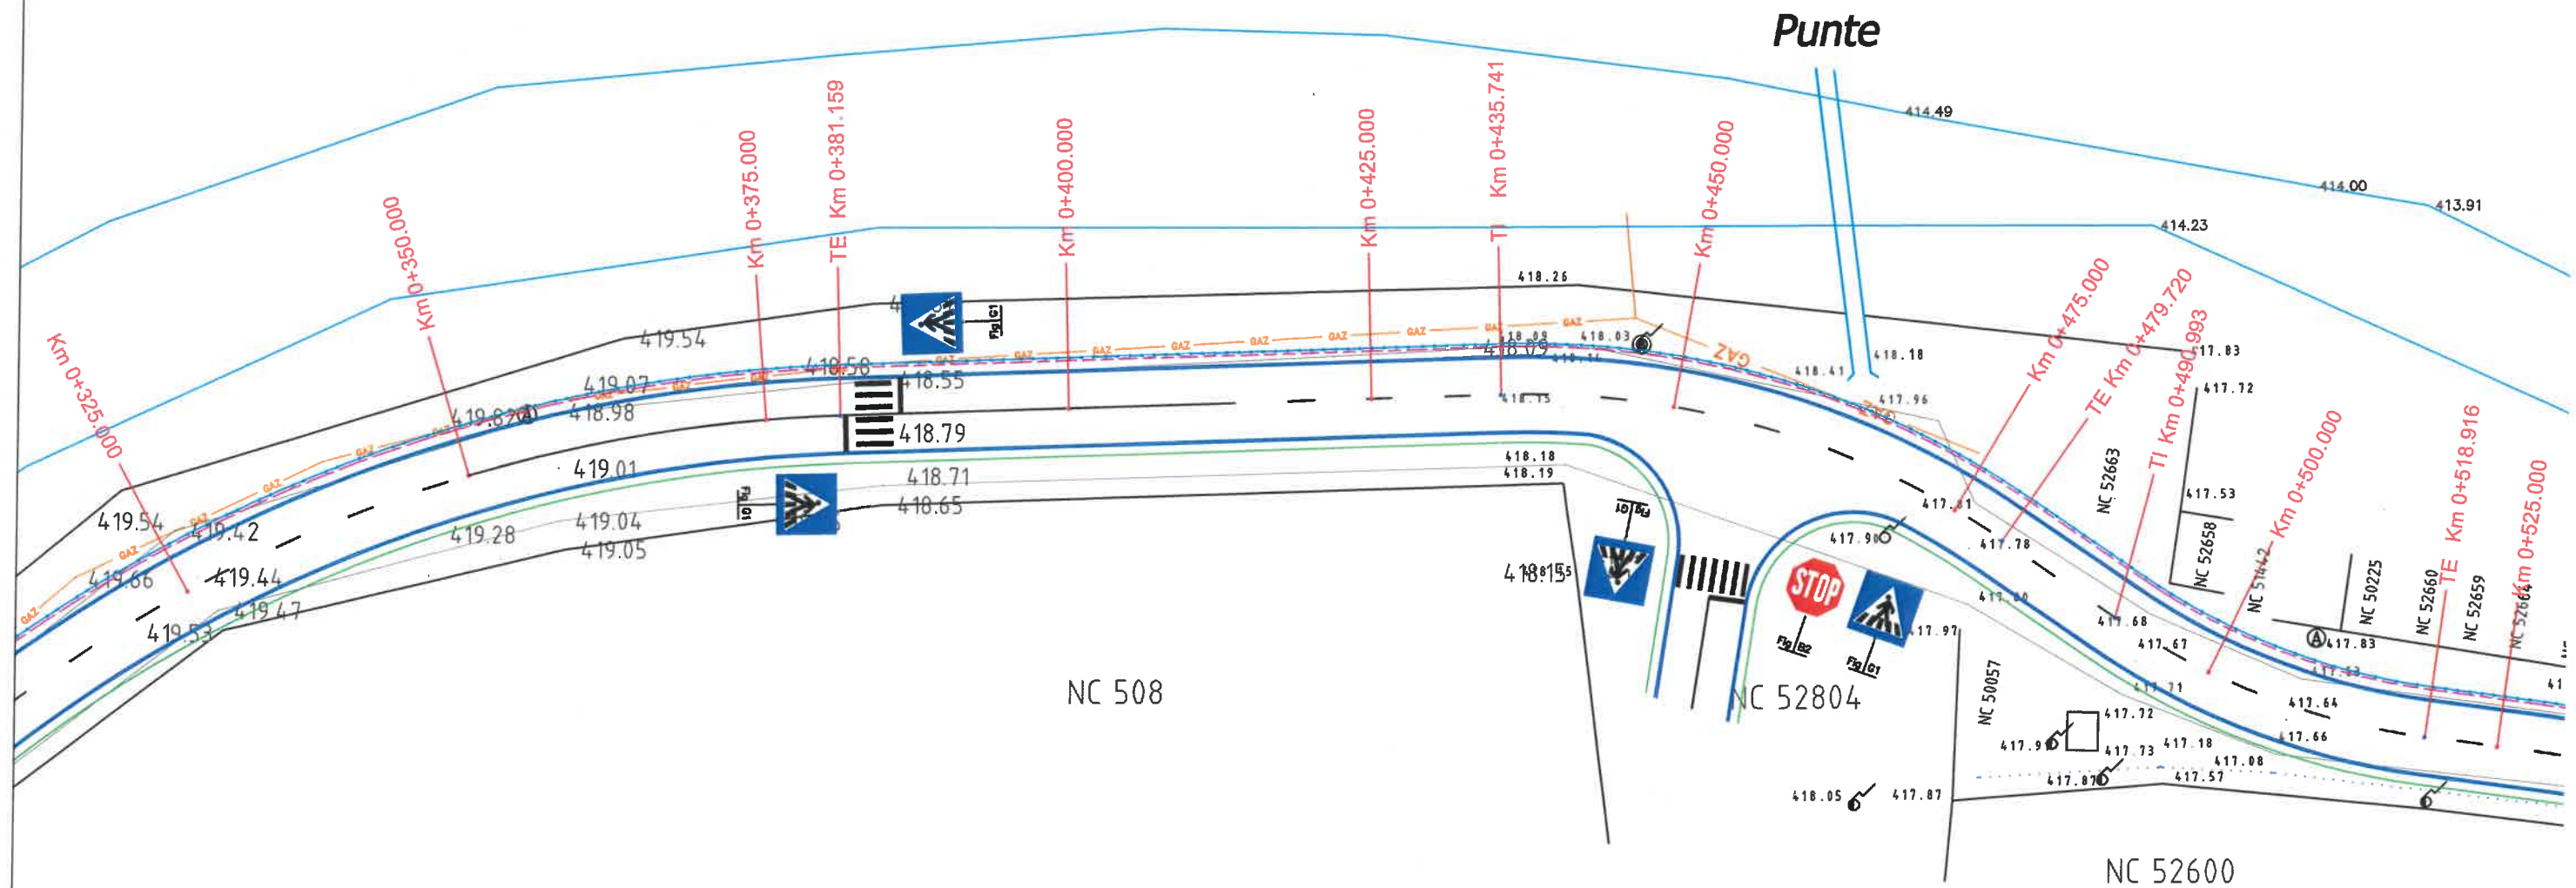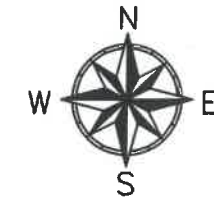

LEGENDA


- AX DRUM
- PARTE CAROSABILA
- BORDURA 20x25
- BORDURA 10x15
- RIGOLA CAROSABILA DIN BETON
- SANT DIN BETON
- SANT DIN PAMANT
- LIMITA DE PROPRIETATE

PROIECTANT S.C. HYDRO DESIGN & ENGINEERING S.R.L. J40/14364/2012		BENEFICIAR ORASUL BICAȘ, JUDEȚUL NEAMȚ		PROIECT NR. 2902/ 01.07.2019		
Specificatie	Nume	Semnatura	TITLUL PROIECT	FAZA:	DATA:	PLANSA:
Desenat	ing. Radu ANGHEL		MODERNIZARE REȚEA STRADALA SI POD DIN BETON ARMAT PESTE RAUL BICAȘ, ORAS BICAȘ, JUDEȚUL NEAMȚ	D.T.A.C.	10.2019	PS
Proiectat	ing. Radu ANGHEL		TITLUL PLANSEI	SCARA:	REVIZIA:	FILA:
Sef proiect	ing. Catalin GHELMEZ		PLAN DE SITUATIE STRADA ENERGIEI KM 0+325 - 0+525	1:500	01	3/7


©COPYRIGHT ! Acest proiect este proprietatea intelectuala a " HYDRO DESIGN & ENGINEERING" S.R.L. Instrainarea, multiplicarea sau folosirea cu alta destinatie decat cea prevazuta in contract a planselor sau materialelor aferente intra sub incidenta legii dreptului de autor.

PLAN DE SITUATIE

SCARA 1:500

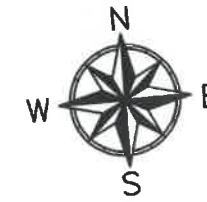

X= 583055; Y= 601769

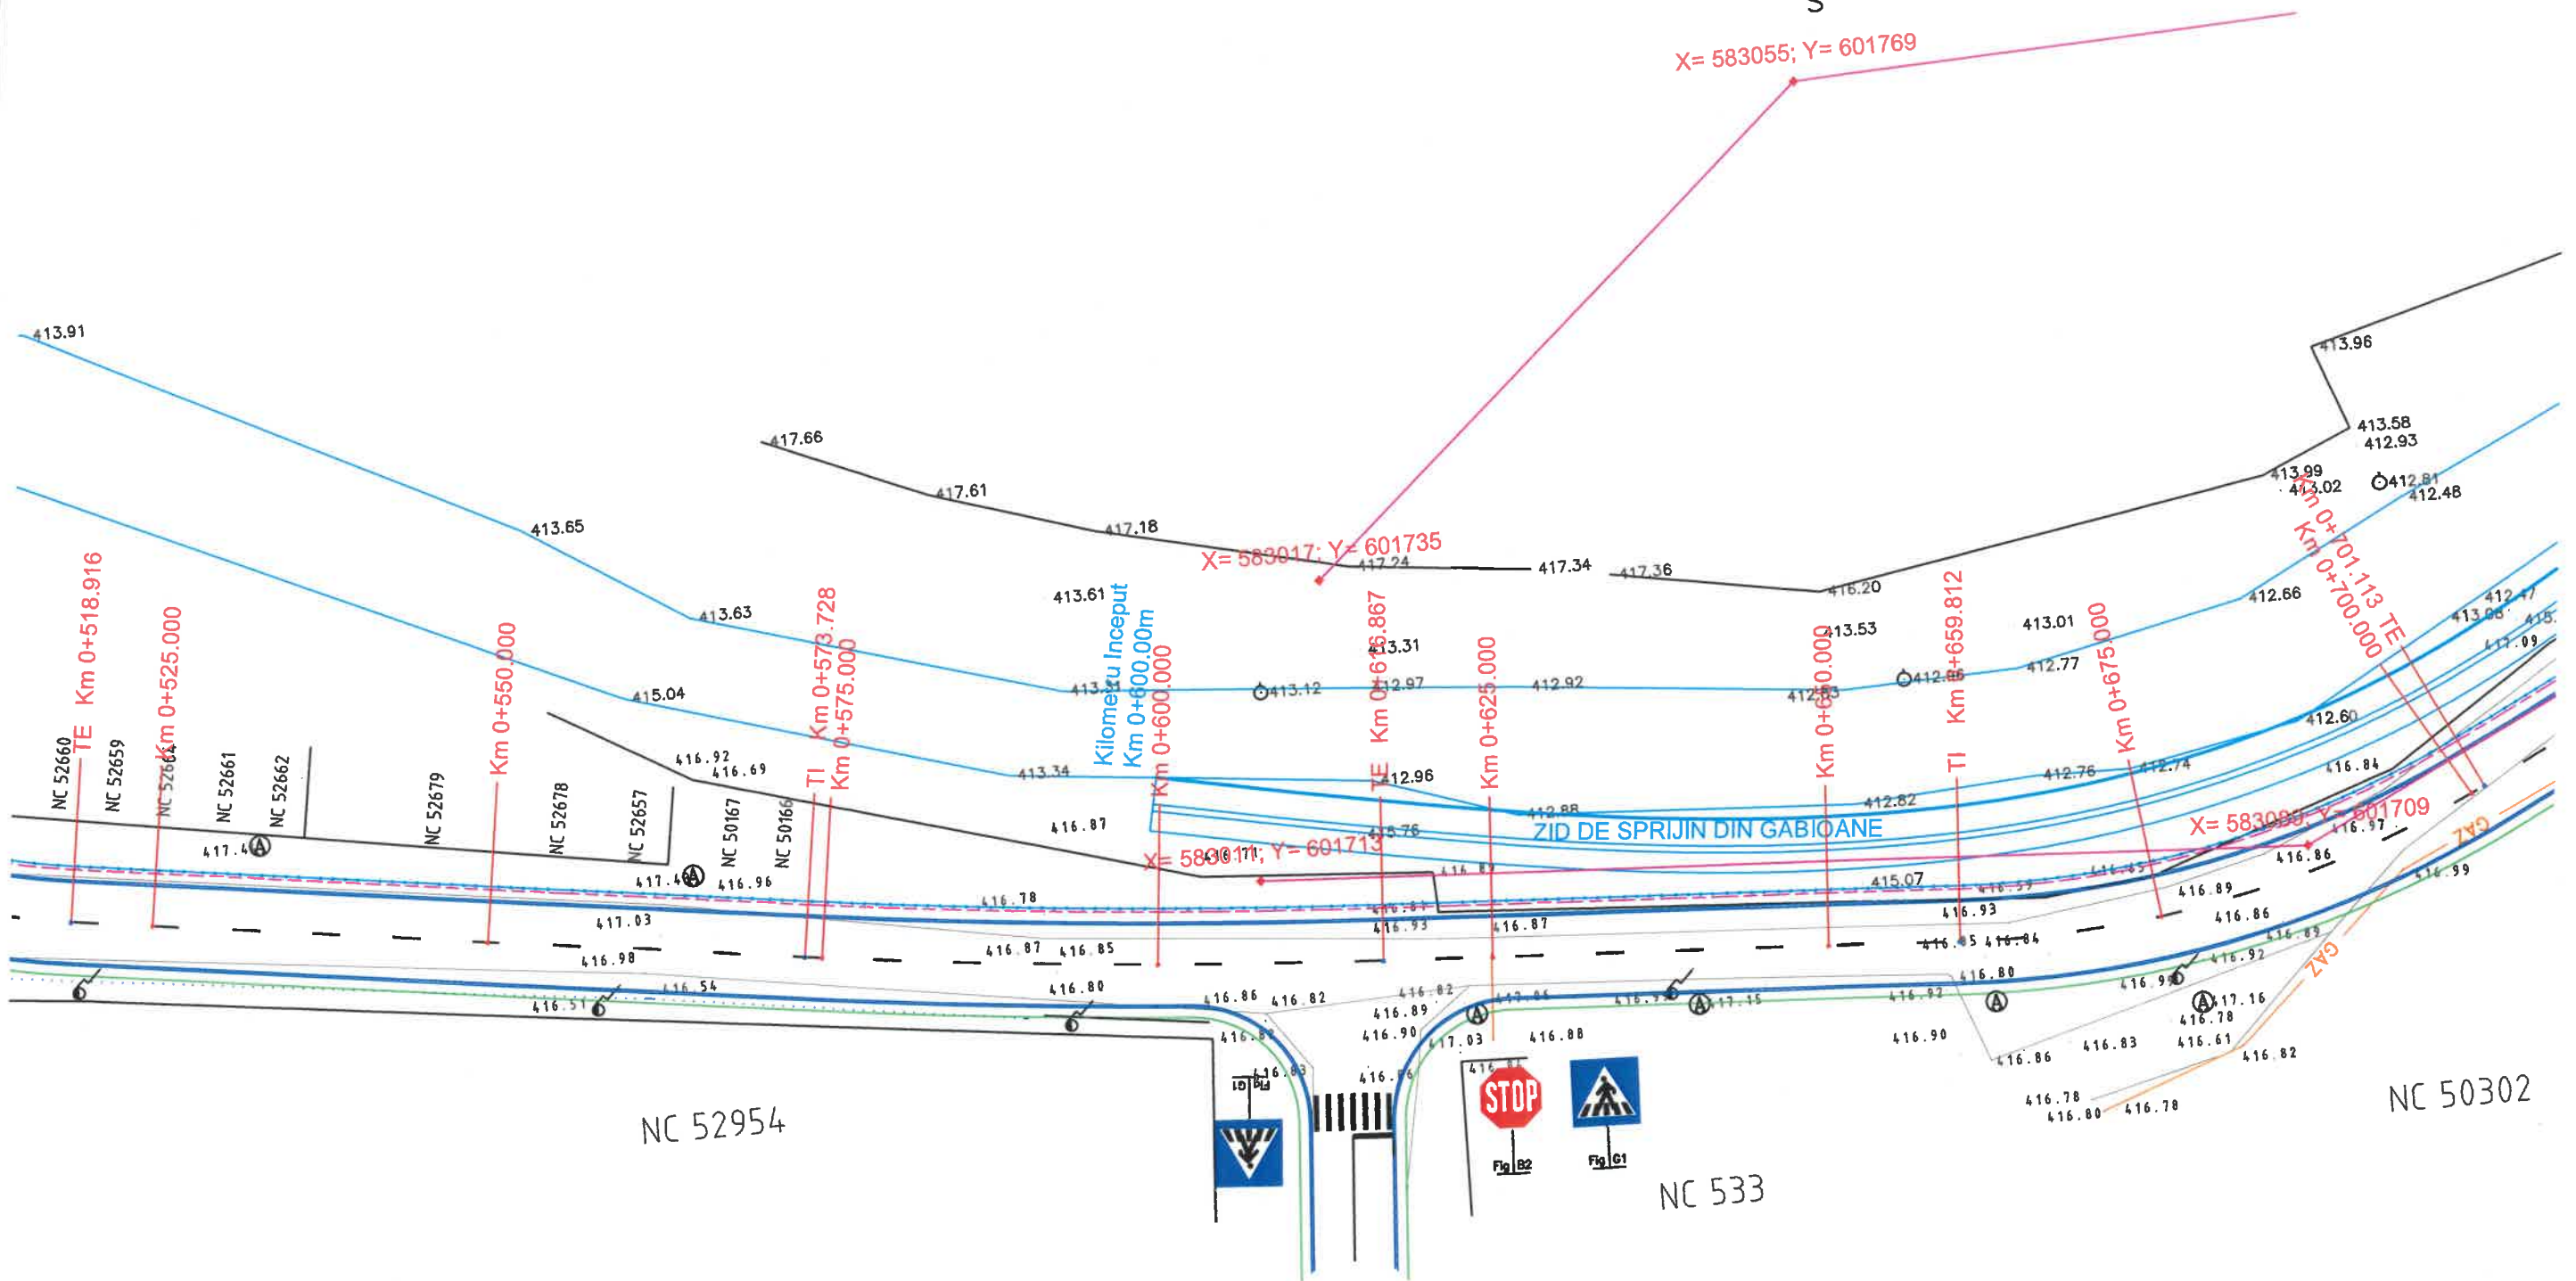



- AX DRUM
- PARTE CAROSABILA
- BORDURA 20x25
- BORDURA 10x15
- RIGOLA CAROSABILA DIN BETON
- SANT DIN BETON
- SANT DIN PAMANT
- LIMITA DE PROPRIETATE

PROIECTANT S.C. HYDRO DESIGN & ENGINEERING S.R.L. J40/14364/2012		BENEFICIAR ORASUL BICAZ, JUDETUL NEAMT		PROIECT NR. 2902/ 01.07.2019		
Specificatie	Nume	Semnatura	TITLU PROIECT MODERNIZARE REȚEA STRADALA SI POD DIN BETON ARMAT PESTE RAUL BICAZ, ORAS BICAZ, JUDETUL NEAMT D.T.A.C.	FAZA:	DATA:	PLANSA:
Desenat	ing. Radu ANGHEL			10.2019	PS	
Proiectat	ing. Radu ANGHEL		TITLUL PLANSEI PLAN DE SITUATIE STRADA ENERGIEI KM 0+525 - 0+700	SCARA:	REVIZIA:	FILA:
Sef proiect	ing. Catalin GHELMEZ			1:500	01	4/7

©COPYRIGHT ! Acest proiect este proprietatea intelectuala a " HYDRO DESIGN & ENGINEERING" S.R.L. Instrainarea, multiplicarea sau folosirea cu alta destinatie decat cea prevazuta in contract a planselor sau materialelor aferente intra sub incidenta legii dreptului de autor.

PLAN DE SITUATIE

SCARA 1:500

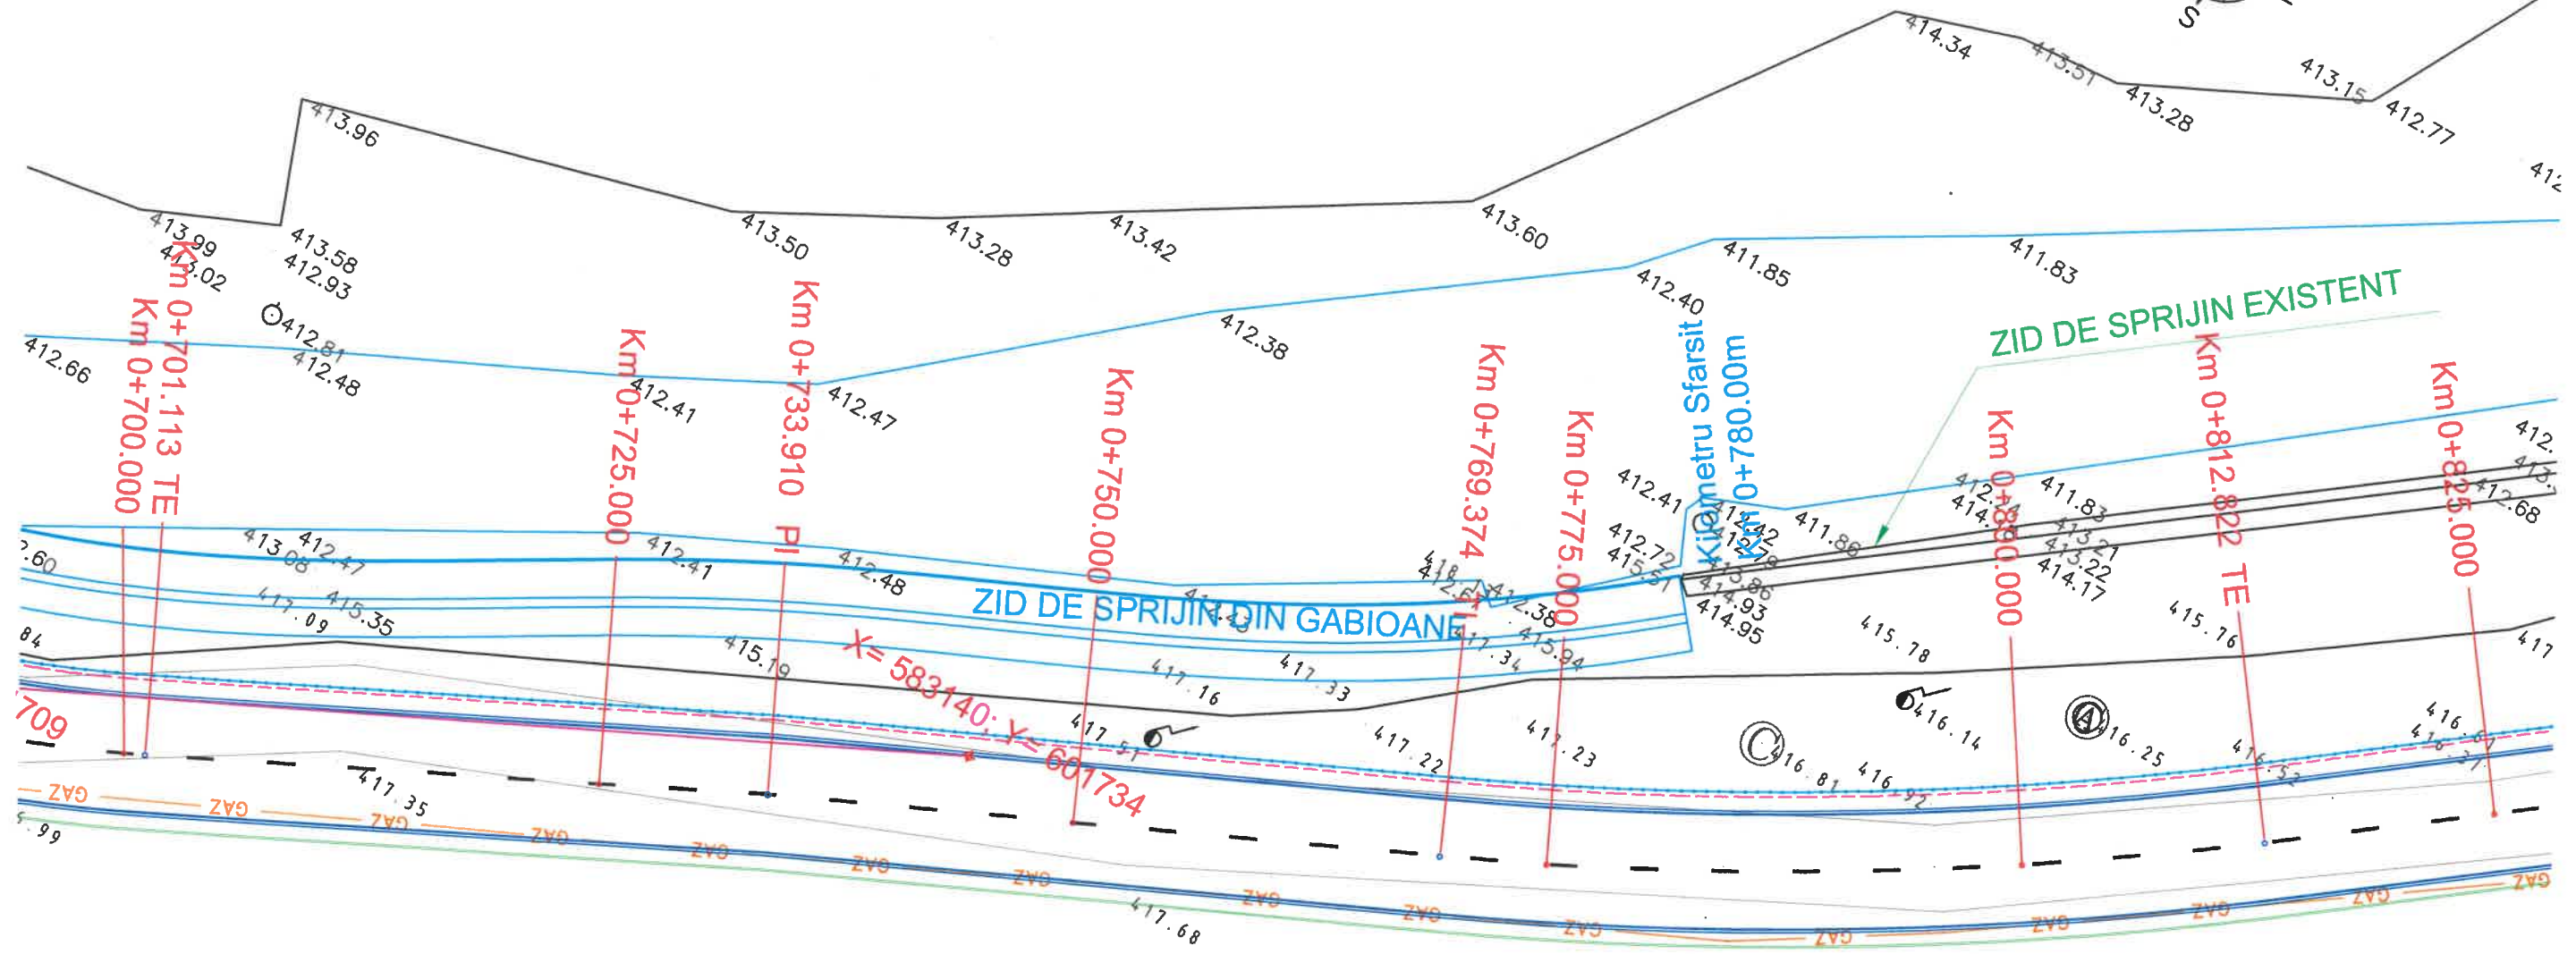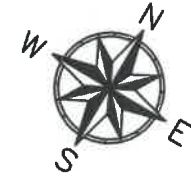

LEGENDA

- AX DRUM
- PARTE CAROSABILA
- BORDURA 20x25
- BORDURA 10x15
- RIGOLA CAROSABILA DIN BETON
- SANT DIN BETON
- SANT DIN PAMANT
- LIMITA DE PROPRIETATE


PROIECTANT			BENEFICIAR			PROIECT NR.		
S.C. HYDRO DESIGN & ENGINEERING S.R.L. J40/14364/2012			ORASUL BICAZ, JUDETUL NEAMT			2902/ 01.07.2019		
Specificatie	Nume	Semnatura	TITLU PROIECT			FAZA:	DATA:	PLANSA:
Desenat	ing. Radu ANGHEL		MODERNIZARE REȚEA STRADALA SI POD DIN BETON ARMAT PESTE RAUL BICAZ, ORAS BICAZ, JUDETUL NEAMT			D.T.A.C.	10.2019	PS
Proiectat	ing. Radu ANGHEL		TITLUL PLANSEI			SCARA:	REVIZIA:	FILA:
Sef proiect	ing. Catalin GHELMEZ		PLAN DE SITUATIE STRADA ENERGIEI KM 0+700 - 0+825			1:500	01	5/7

©COPYRIGHT ! Acest proiect este proprietatea intelectuala a " HYDRO DESIGN & ENGINEERING" S.R.L. Instrainarea, multiplicarea sau folosirea cu alta destinatie decat cea prevazuta in contract a planselor sau materialelor aferente intra sub incidenta legii dreptului de autor.

NC 56

PLAN DE SITUATIE

SCARA 1:500

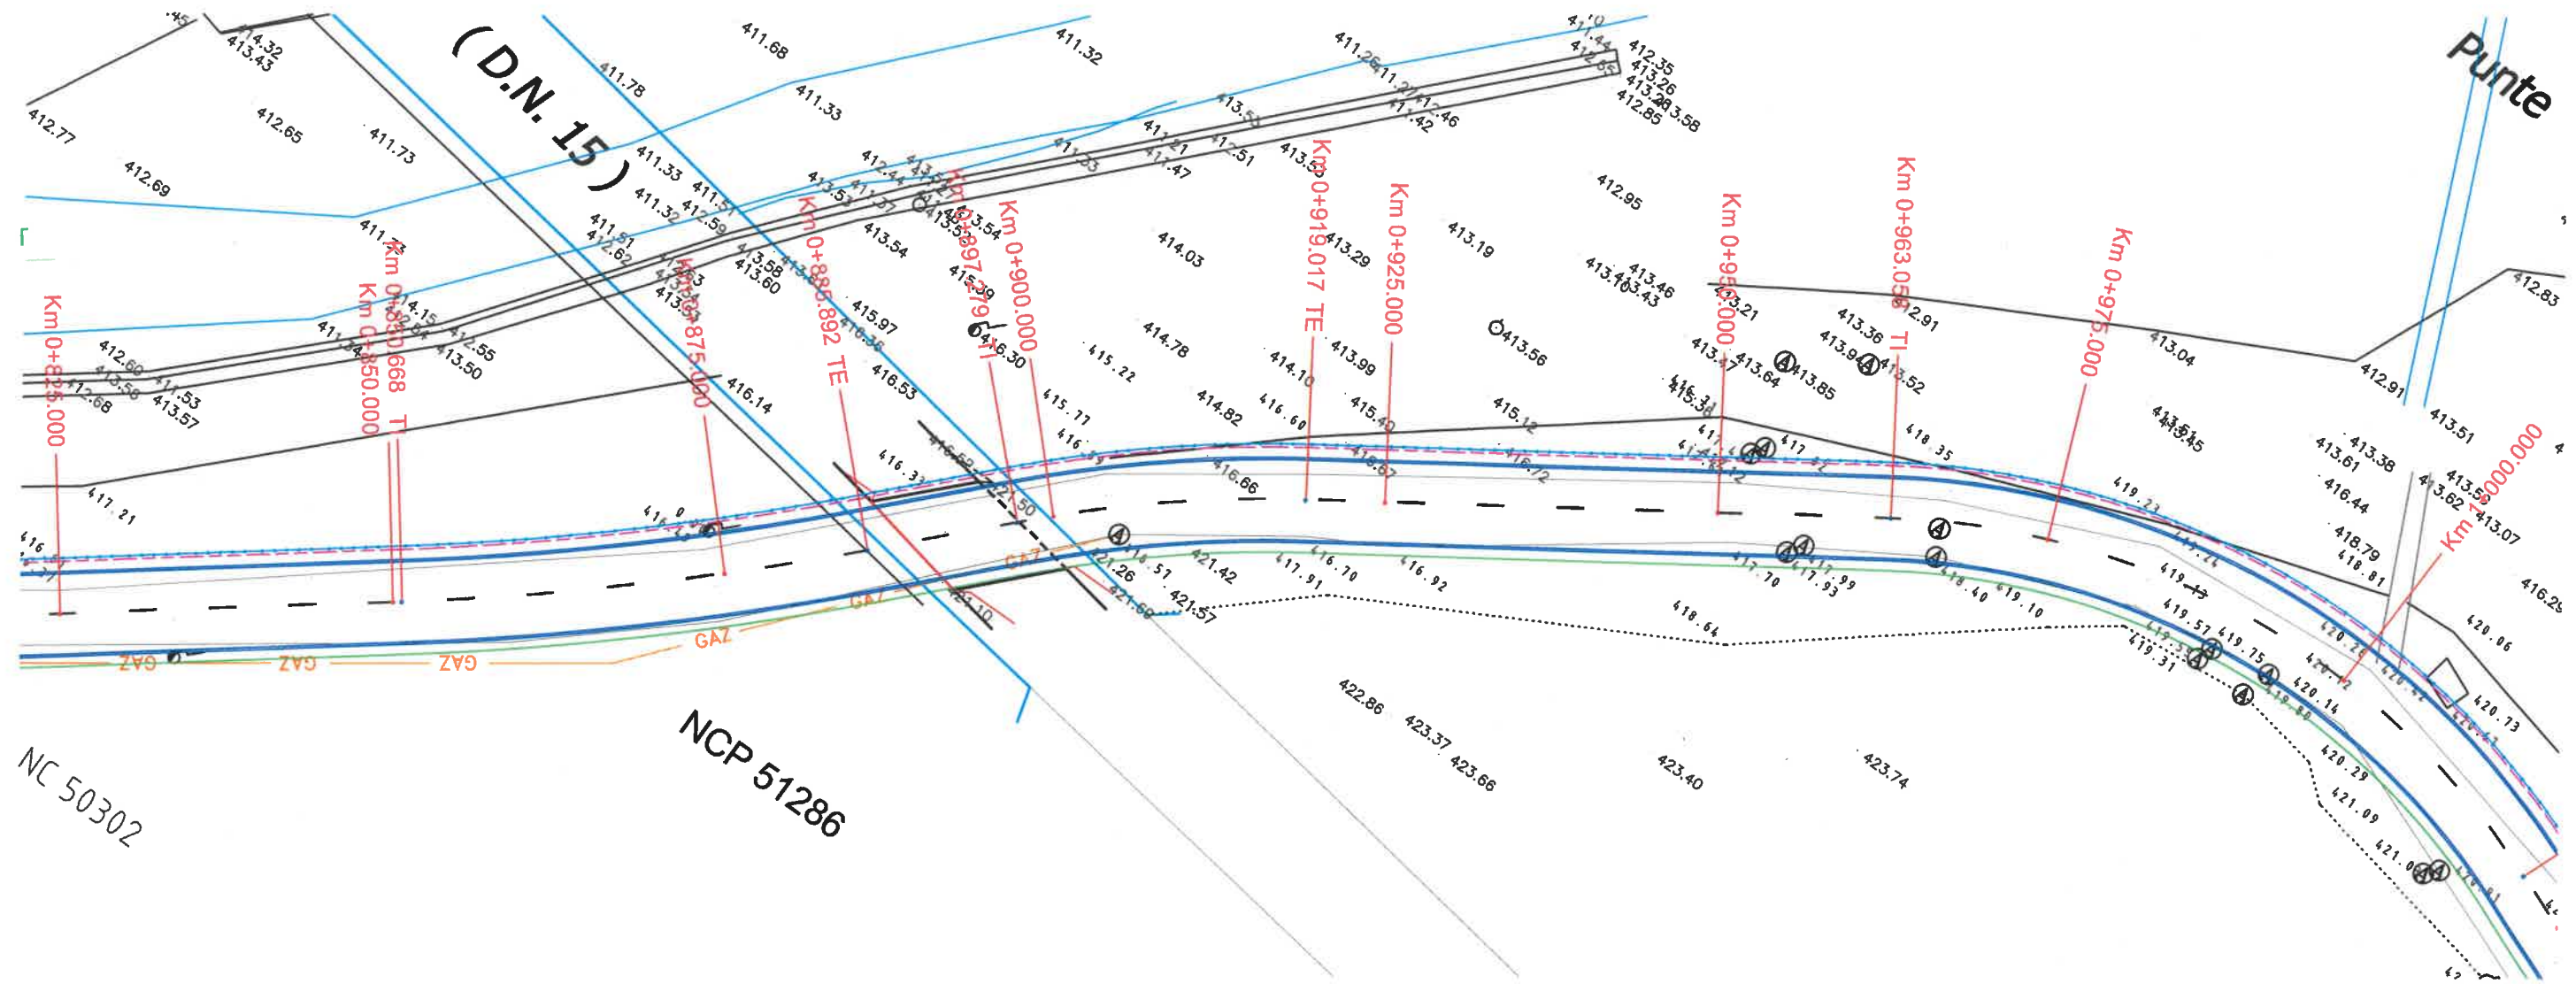

LEGENDA


- AX DRUM
- PARTE CAROSABILA
- BORDURA 20x25
- BORDURA 10x15
- RIGOLA CAROSABILA DIN BETON
- SANT DIN BETON
- SANT DIN PAMANT
- LIMITA DE PROPRIETATE

PROIECTANT			BENEFICIAR			PROIECT NR.		
 S.C. HYDRO DESIGN & ENGINEERING S.R.L. J40/14364/2012			 ORASUL BICAZ, JUDETUL NEAMT			2902/ 01.07.2019		
Specificatie	Nume	Semnatura	TITLUL PROIECT			FAZA:	DATA:	PLANSA:
Desenat	ing. Radu ANGHEL		MODERNIZARE REȚEA STRADALA SI POD DIN BETON ARMAT PESTE RAUL BICAZ, ORAS BICAZ, JUDETUL NEAMT			D.T.A.C.	10.2019	PS
Proiectat	ing. Radu ANGHEL		TITLUL PLANSEI			SCARA:	REVIZIA:	FILA:
Sef proiect	ing. Catalin GHELMEZ		PLAN DE SITUATIE STRADA ENERGIEI KM 0+825 - 1+000			1:500	01	6/7

©COPYRIGHT ! Acest proiect este proprietatea intelectuala a " HYDRO DESIGN & ENGINEERING" S.R.L. Instrainarea, multiplicarea sau folosirea cu alta destinatie decat cea prevazuta in contract a planselor sau materialelor aferente intra sub incidenta legii dreptului de autor.

PLAN DE SITUATIE

SCARA 1:500

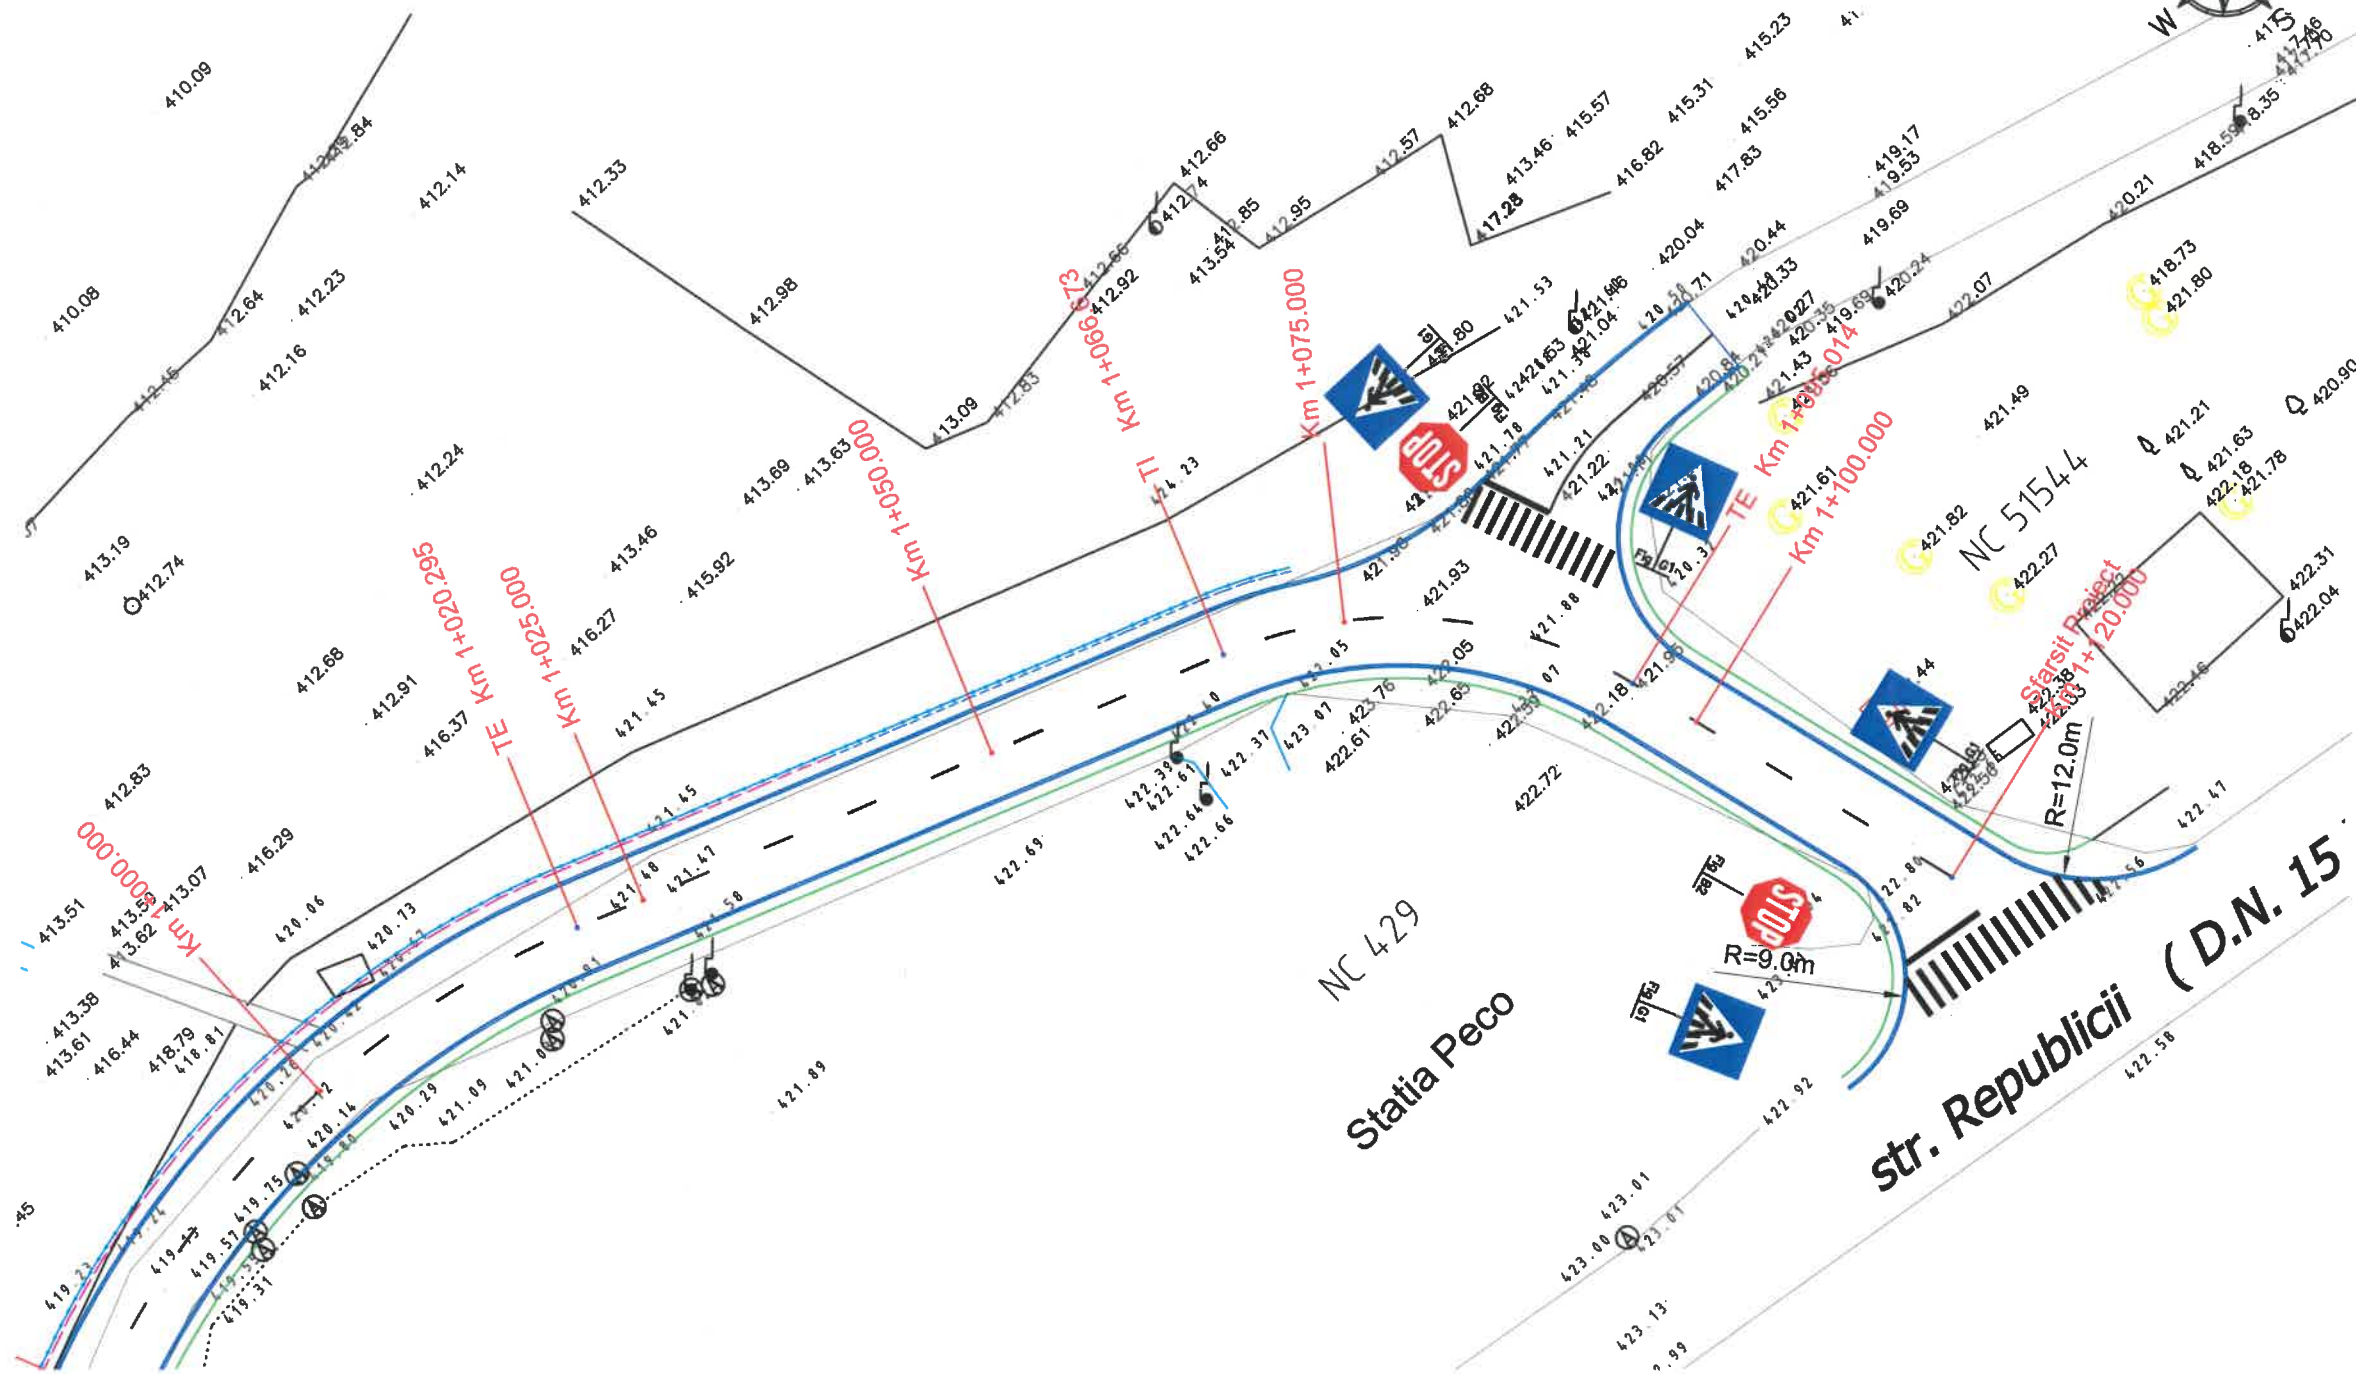

LEGENDA


- AX DRUM
- PARTE CAROSABILA
- BORDURA 20x25
- BORDURA 10x15
- RIGOLA CAROSABILA DIN BETON
- SANT DIN BETON
- SANT DIN PAMANT
- LIMITA DE PROPRIETATE

PROIECTANT S.C. HYDRO DESIGN & ENGINEERING S.R.L. J40/14364/2012		BENEFICIAR ORASUL BICAZ, JUDETUL NEAMT		PROIECT NR. 2902/ 01.07.2019		
Specificatie	Nume	Semnatura	TITLU PROIECT	FAZA:	DATA:	PLANSA:
Desenat	ing. Radu ANGHEL		MODERNIZARE REȚEA STRADALA SI POD DIN BETON ARMAT PESTE RAUL BICAZ, ORAS BICAZ, JUDETUL NEAMT	D.T.A.C.	10.2019	PS
Proiectat	ing. Radu ANGHEL		TITLUL PLANSEI	SCARA:	REVIZIA:	FILA:
Sef proiect	ing. Catalin GHELMEZ		PLAN DE SITUATIE STRADA ENERGIEI KM 1+000 - 1+120.000	1:500	01	7/7

©COPYRIGHT ! Acest proiect este proprietatea intelectuala a " HYDRO DESIGN & ENGINEERING" S.R.L. Instrainarea, multiplicarea sau folosirea cu alta destinatie decat cea prevazuta in contract a planselor sau materialelor aferente intra sub incidenta legii dreptului de autor.

PLAN DE SITUATIE

SCARA 1:500

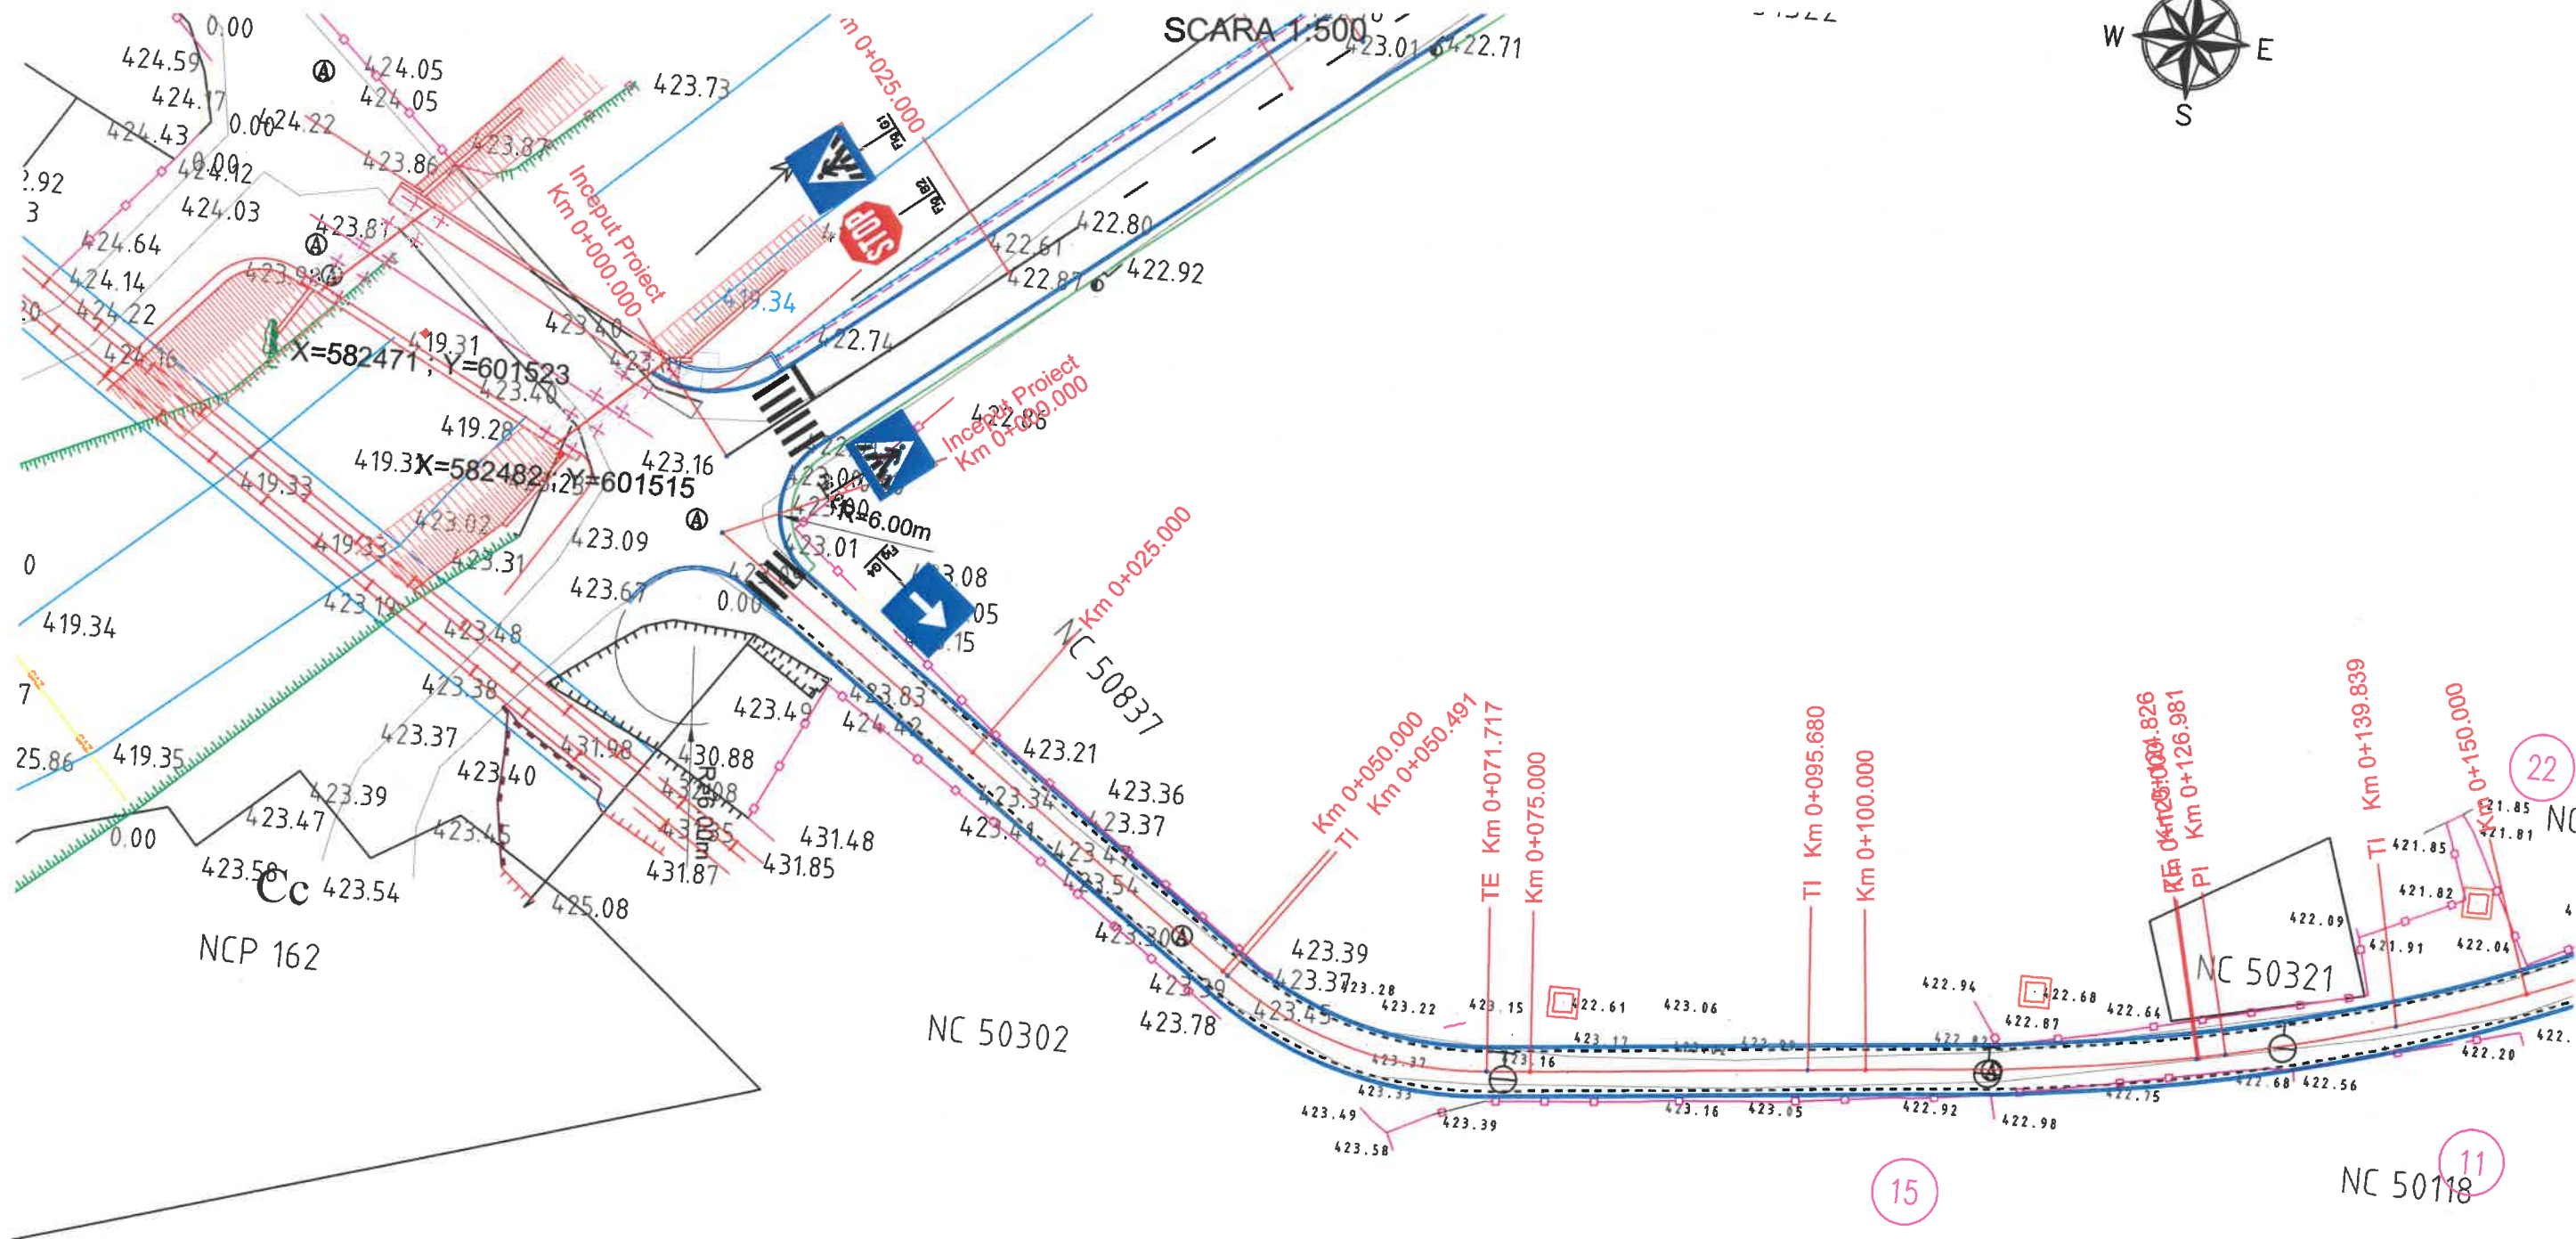



- AX DRUM
- PARTE CAROSABILA
- BORDURA 20x25
- BORDURA 10x15
- RIGOLA CAROSABILA DIN BETON
- SANT DIN BETON
- SANT DIN PAMANT
- LIMITA DE PROPRIETATE
- GURA DE SCURGERE CANALIZARE PLUVIALA

PROIECTANT S.C. HYDRO DESIGN & ENGINEERING S.R.L. J40/14364/2012		BENEFICIAR ORASUL BICAZ, JUDETUL NEAMT		PROIECT NR. 2902/ 01.07.2019		
Specificatie	Nume	Semnatura	TITLU PROIECT	FAZA:	DATA:	PLANSA:
Desenat	ing. Radu ANGHEL		MODERNIZARE REȚEA STRADALA SI POD DIN BETON ARMAT PESTE RAUL BICAZ, ORAS BICAZ, JUDETUL NEAMT	D.T.A.C.	10.2019	PS
Proiectat	ing. Radu ANGHEL		TITLUL PLANSEI	SCARA:	REVIZIA:	FILA:
Sef proiect	ing. Catalin GHELMEZ		PLAN DE SITUATIE STRADA UZINEI KM 0+000 - 0+150	1:500	01	1/4

©COPYRIGHT ! Acest proiect este proprietatea intelectuala a " HYDRO DESIGN & ENGINEERING" S.R.L. Instrainarea, multiplicarea sau folosirea cu alta destinatie decat cea prevazuta in contract a planselor sau materialelor aferente intra sub incidenta legii dreptului de autor.

PLAN DE SITUATIE

SCARA 1:500

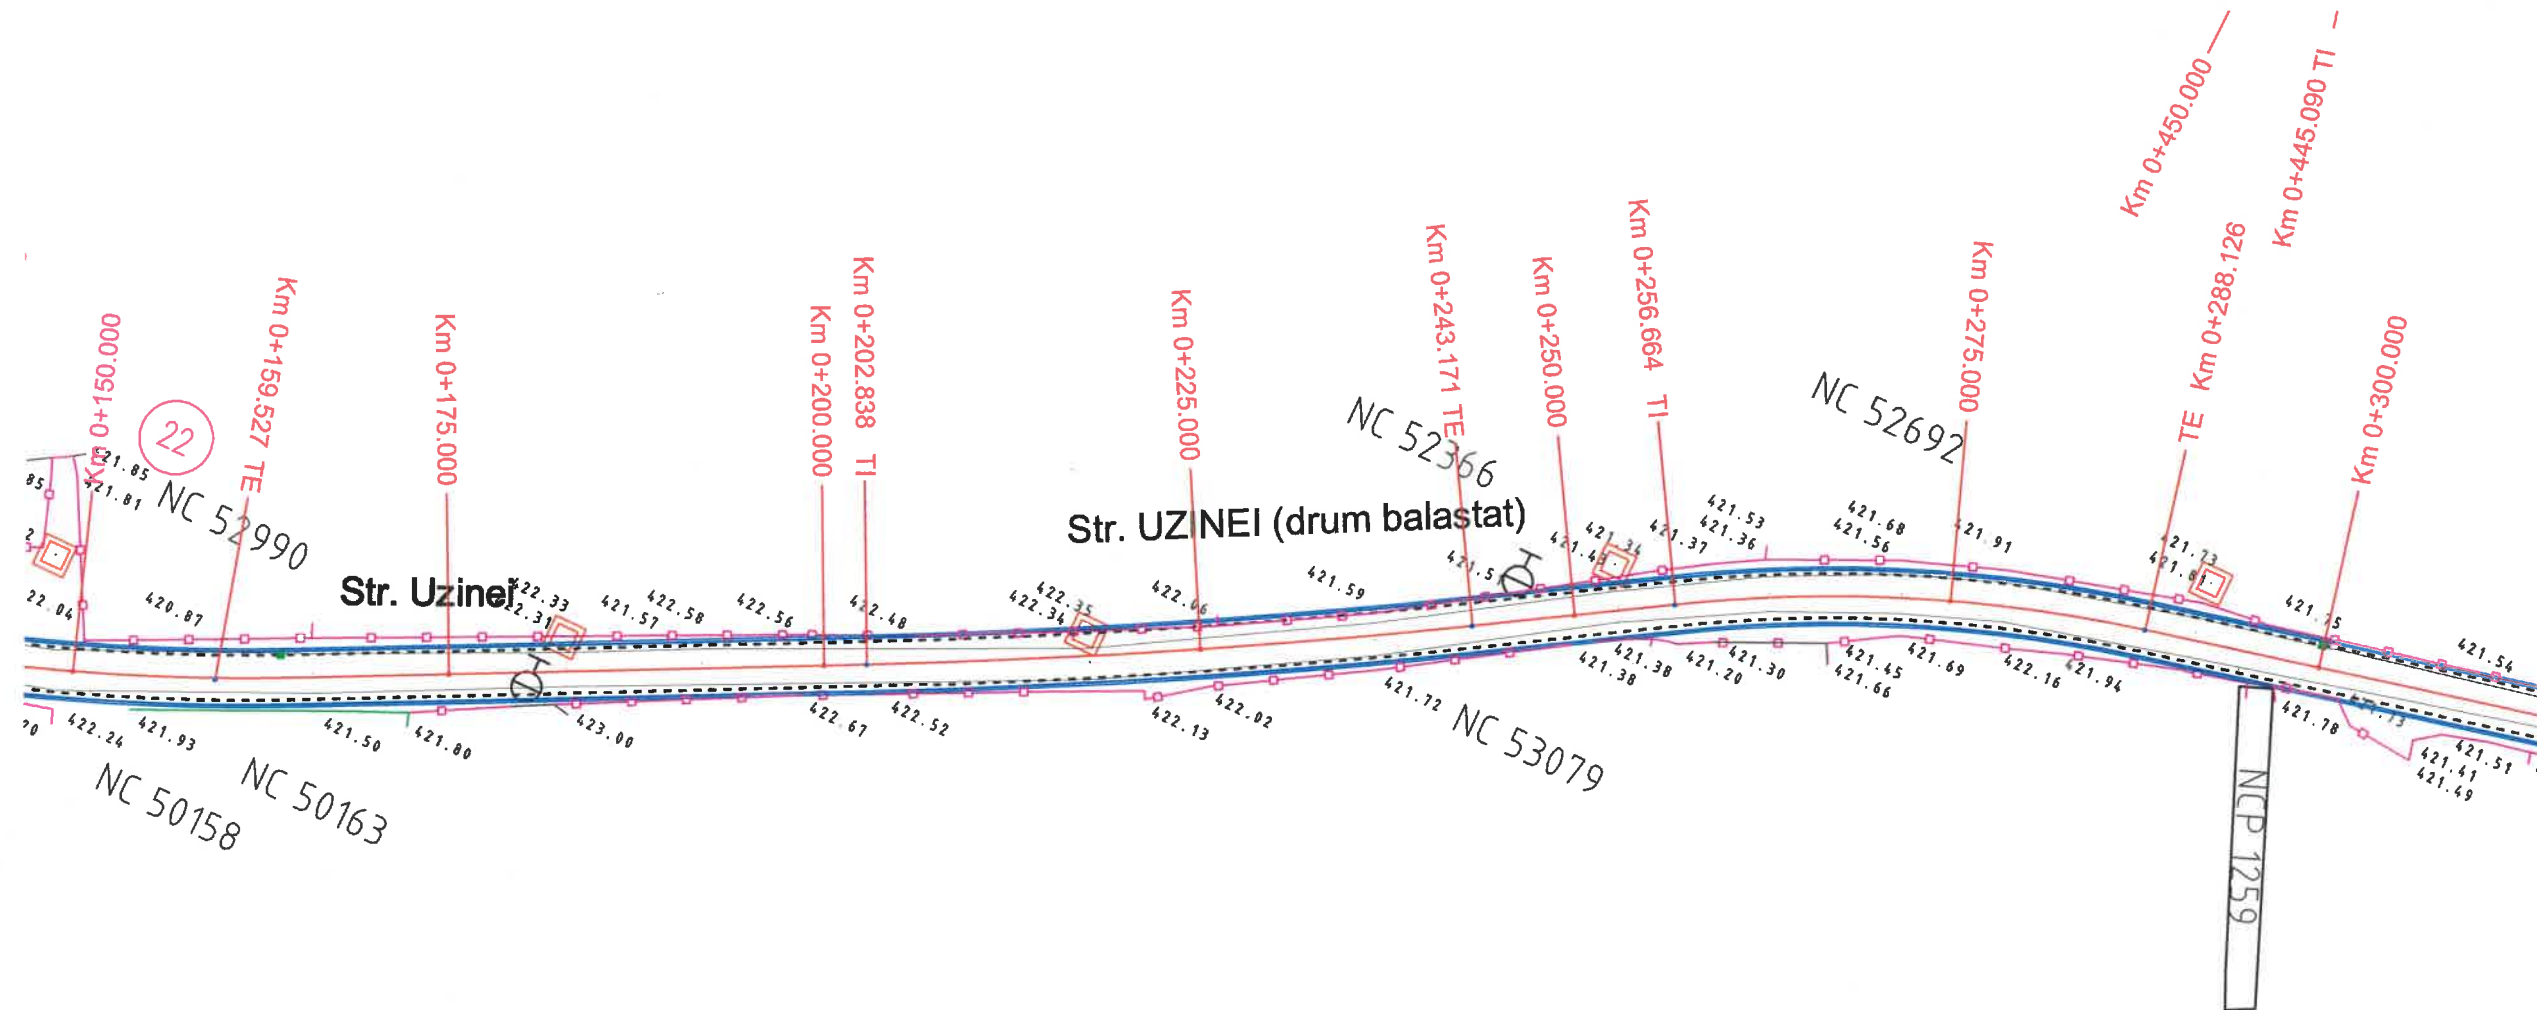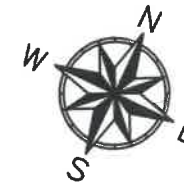

LEGENDA



- - - - - AX DRUM
- = = = = = PARTE CAROSABILA
- = = = = = BORDURA 20x25
- = = = = = BORDURA 10x15
- - - - - RIGOLA CAROSABILA DIN BETON
- - - - - SANT DIN BETON
- - - - - SANT DIN PAMANT
- - - - - LIMITA DE PROPRIETATE
- GURA DE SCURGERE CANALIZARE PLUVIALA

PROIECTANT		BENEFICIAR		PROIECT NR.	
 S.C. HYDRO DESIGN & ENGINEERING S.R.L. J40/14364/2012		 ORASUL BICAZ, JUDETUL NEAMT		2902/ 01.07.2019	
Specificatie	Nume	Semnatura	TITLUL PROIECT	FAZA:	DATA:
Desenat	ing. Radu ANGHEL		MODERNIZARE REȚEA STRADALA SI POD DIN BETON ARMAT PESTE RAUL BICAZ, ORAS BICAZ, JUDETUL NEAMT	D.T.A.C.	10.2019
Proiectat	ing. Radu ANGHEL		TITLUL PLANSEI	SCARA:	REVIZIA:
Sef proiect	ing. Catalin GHELMEZ		PLAN DE SITUATIE STRADA UZINEI KM 0+150 - 0+300	1:500	01
				FILA:	
					2/4

©COPYRIGHT ! Acest proiect este proprietatea intelectuala a " HYDRO DESIGN & ENGINEERING" S.R.L. Instrainarea, multiplicarea sau folosirea cu alta destinatie decat cea prevazuta in contract a planselor sau materialelor aferente intra sub incidenta legii dreptului de autor.

PLAN DE SITUATIE

SCARA 1:500

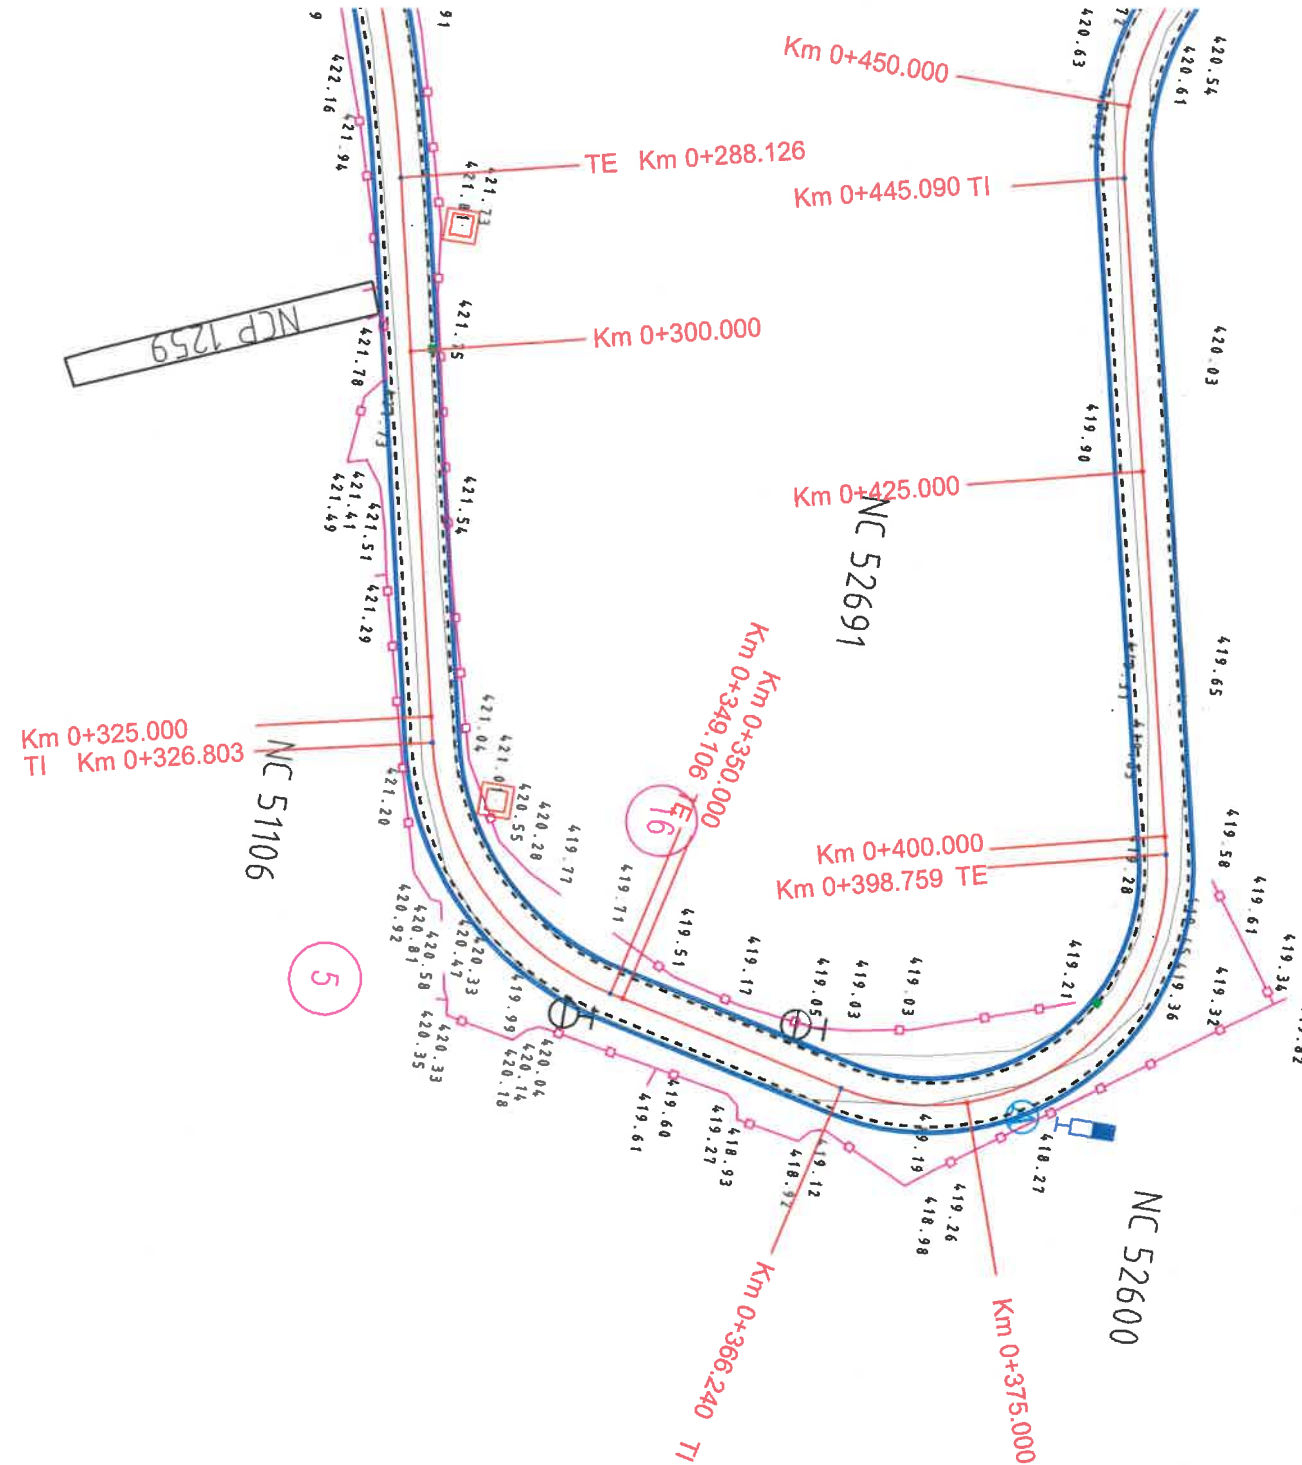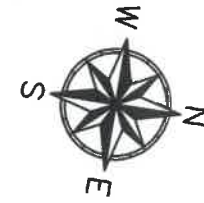

LEGENDA



- AX DRUM
- PARTE CAROSABILA
- BORDURA 20x25
- BORDURA 10x15
- RIGOLA CAROSABILA DIN BETON
- SANT DIN BETON
- SANT DIN PAMANT
- LIMITA DE PROPRIETATE
- GURA DE SCURGERE CANALIZARE PLUVIALA

PROIECTANT			BENEFICIAR			PROIECT NR.		
 S.C. HYDRO DESIGN & ENGINEERING S.R.L. J40/14364/2012			 ORASUL BICAZ, JUDETUL NEAMT			2902/ 01.07.2019		
Specificatie	Nume	Semnatura	TITLUL PROIECT MODERNIZARE REȚEA STRADALA SI POD DIN BETON ARMAT PESTE RAUL BICAZ, ORAS BICAZ, JUDETUL NEAMT			FAZA:	DATA:	PLANSA:
Desenat	ing. Radu ANGHEL					D.T.A.C.	10.2019	PS
Proiectat	ing. Radu ANGHEL		TITLUL PLANSEI PLAN DE SITUATIE STRADA UZINEI KM 0+300 - 0+450			SCARA:	REVIZIA:	FILA:
Sef proiect	ing. Catalin GHELMEZ					1:500	01	3/4

©COPYRIGHT ! Acest proiect este proprietatea intelectuala a " HYDRO DESIGN & ENGINEERING" S.R.L. Instrainarea, multiplicarea sau folosirea cu alta destinatie decat cea prevazuta in contract a planselor sau materialelor aferente intra sub incidenta legii dreptului de autor.

PLAN DE SITUATIE

SCARA 1:500

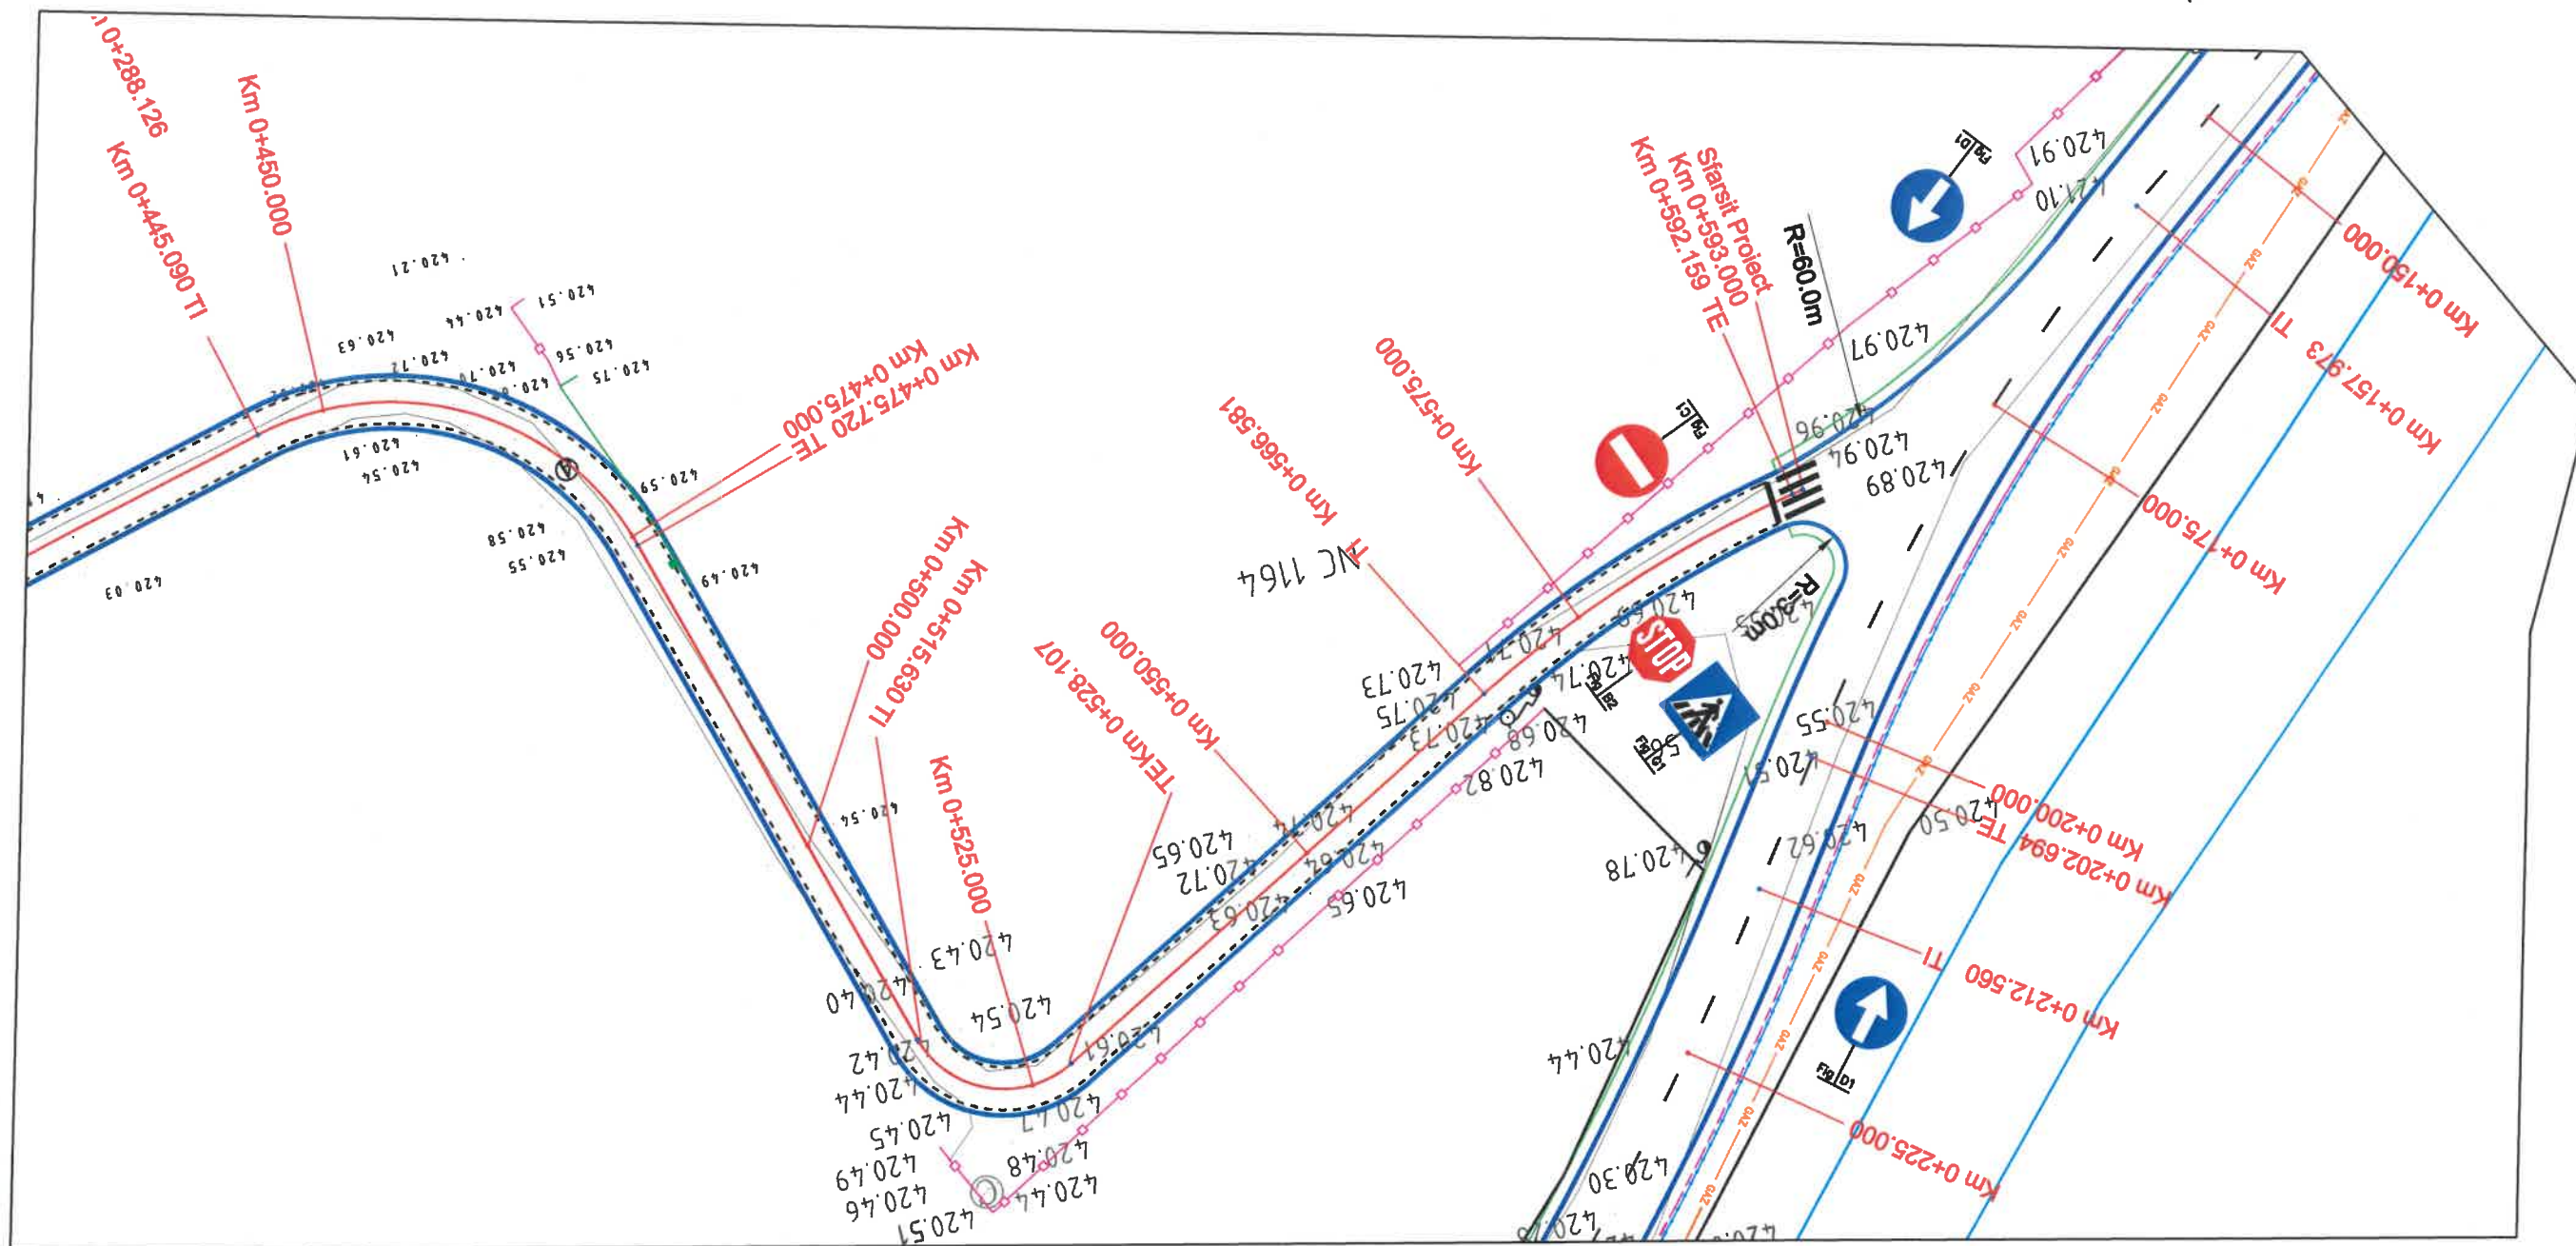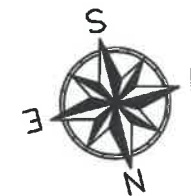

LEGENDA


- AX DRUM
- PARTE CAROSABILA
- BORDURA 20x25
- BORDURA 10x15
- RIGOLA CAROSABILA DIN BETON
- SANT DIN BETON
- SANT DIN PAMANT
- LIMITA DE PROPRIETATE
- GURA DE SCURGERE CANALIZARE PLUVIALA

PROIECTANT			BENEFICIAR			PROIECT NR.		
S.C. HYDRO DESIGN & ENGINEERING S.R.L. J40/14364/2012			ORASUL BICAZ, JUDETUL NEAMT			2902/ 01.07.2019		
Specificatie	Nume	Semnatura	TITLU PROIECT MODERNIZARE RESEA STRADALA SI POD DIN BETON ARMAT PESTE RAUL BICAZ, ORAS BICAZ, JUDETUL NEAMT			FAZA:	DATA:	PLANSA:
Desenat	ing. Radu ANGHEL					D.T.A.C.	10.2019	PS
Proiectat	ing. Radu ANGHEL		TITLUL PLANSEI PLAN DE SITUATIE STRADA UZINEI KM 0+450 - 0+593			SCARA:	REVIZIA:	FILA:
Sef proiect	ing. Catalin GHELMEZ					1:500	01	4/4

©COPYRIGHT ! Acest proiect este proprietatea intelectuala a " HYDRO DESIGN & ENGINEERING" S.R.L. Instrainarea, multiplicarea sau folosirea cu alta destinatie decat cea prevazuta in contract a planselor sau materialelor aferente intra sub incidenta legii dreptului de autor.

PLAN DE SITUATIE

SCARA 1:500

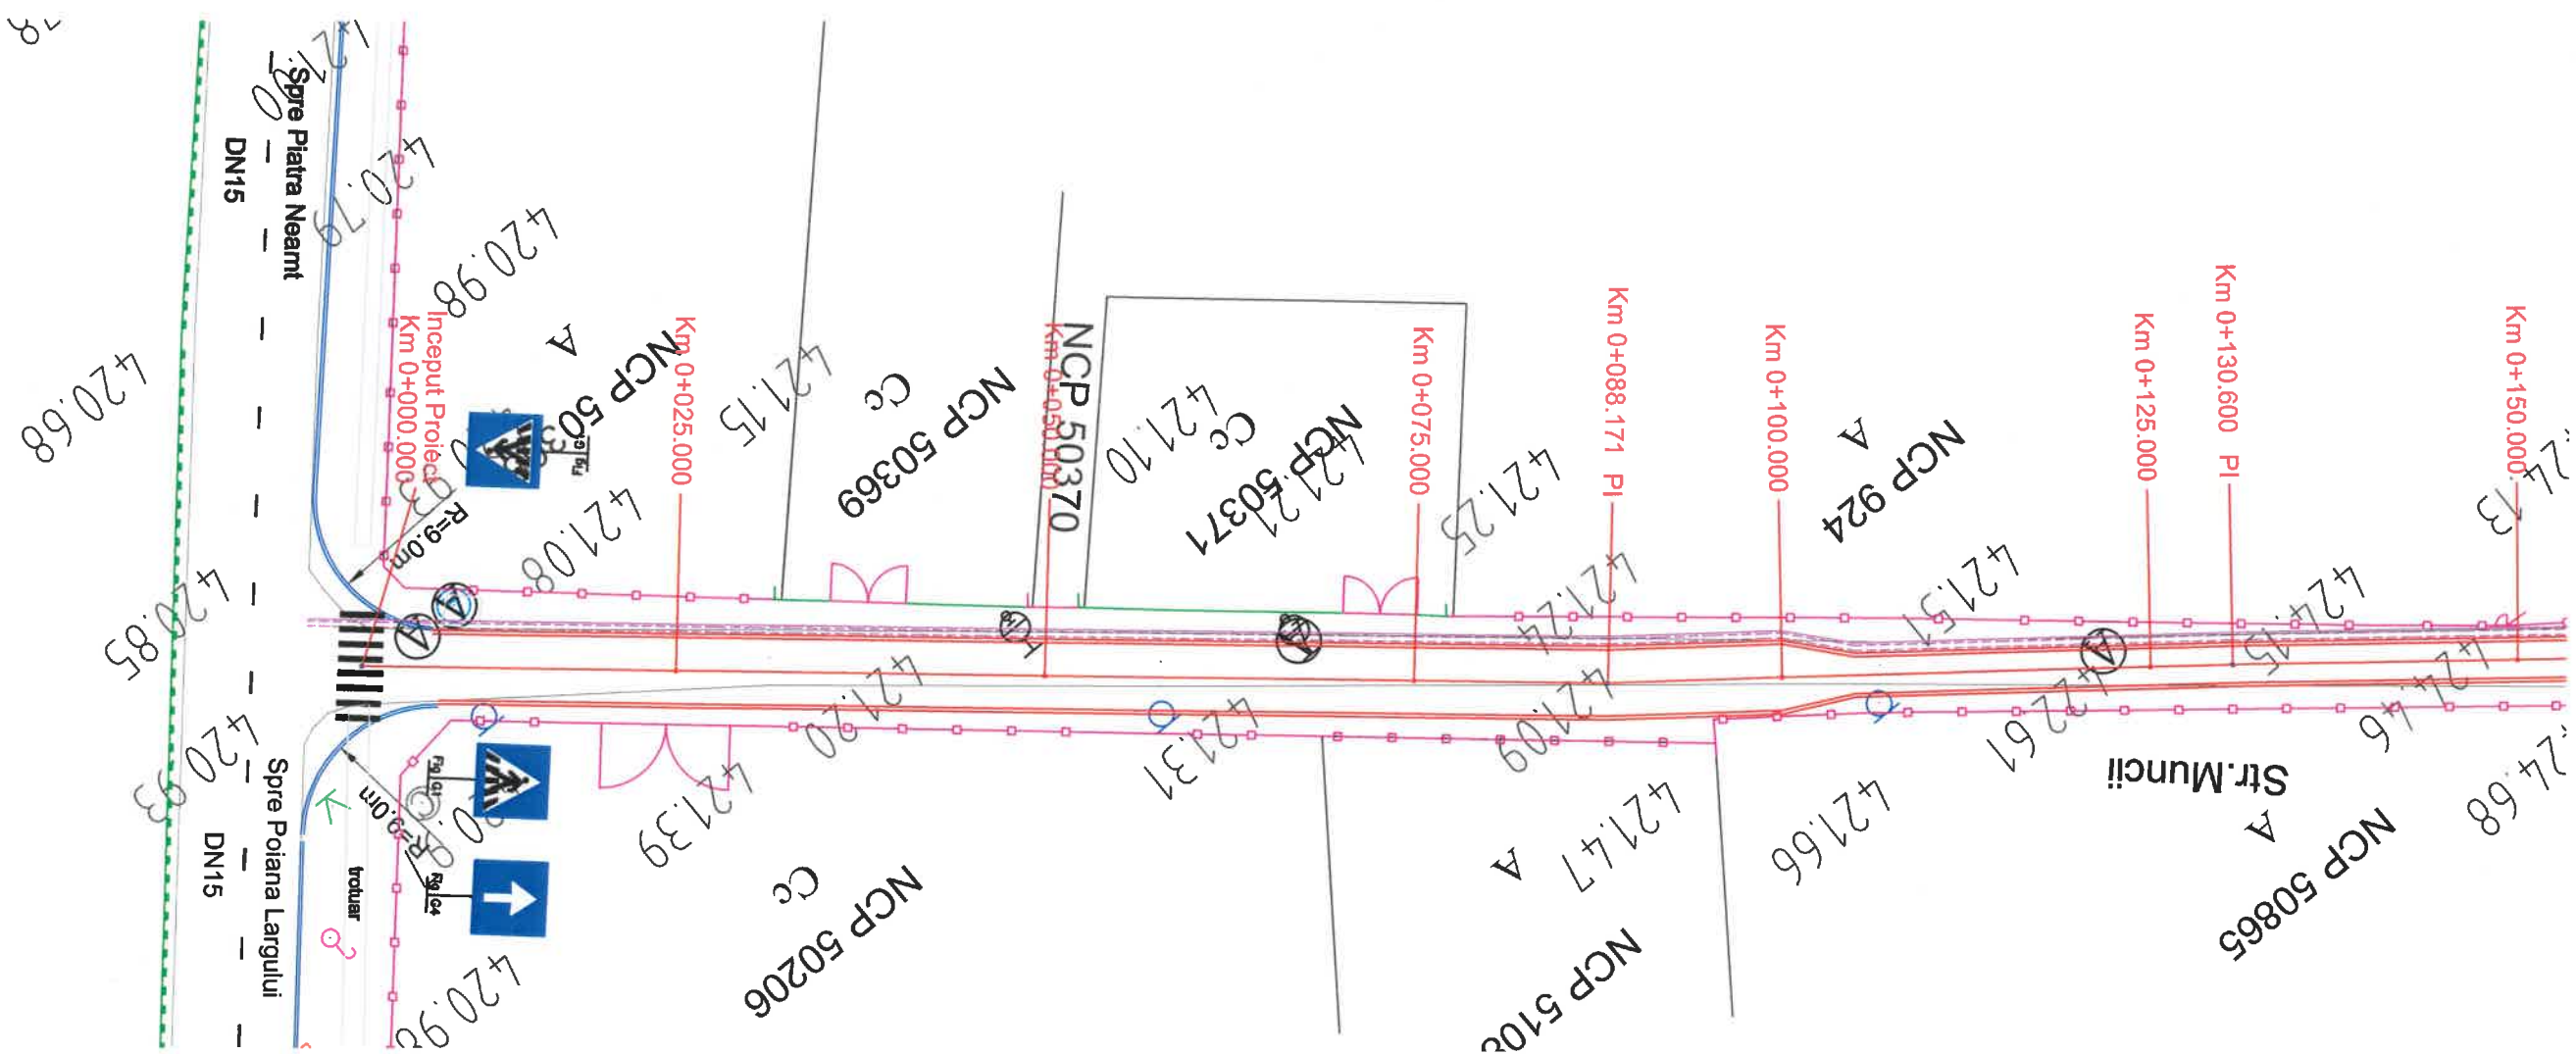

LEGENDA



- AX DRUM
- PARTE CAROSABILA
- BORDURA 20x25
- BORDURA 10x15
- RIGOLA CAROSABILA DIN BETON
- SANT DIN BETON
- SANT DIN PAMANT
- LIMITA DE PROPRIETATE

PROIECTANT			BENEFICIAR			PROIECT NR.		
 S.C. HYDRO DESIGN & ENGINEERING S.R.L. J40/14364/2012			 ORASUL BICAZ, JUDETUL NEAMT			2902/ 01.07.2019		
Specificatie	Nume	Semnatura	TITLU PROIECT			FAZA:	DATA:	PLANSA:
Desenat	ing. Radu ANGHEL		MODERNIZARE RETEA STRADALA SI POD DIN BETON ARMAT PESTE RAUL BICAZ, ORAS BICAZ, JUDETUL NEAMT			D.T.A.C.	10.2019	PS
Proiectat	Sef proiect		TITLUL PLANSEI			SCARA:	REVIZIA:	FILA:
ing. Radu ANGHEL	ing. Catalin GHELMEZ		PLAN DE SITUATIE STRADA MUNCII KM 0+000 - 0+150			1:500	01	1/4

©COPYRIGHT ! Acest proiect este proprietatea intelectuala a " HYDRO DESIGN & ENGINEERING" S.R.L. Instrainarea, multiplicarea sau folosirea cu alta destinatie decat cea prevazuta in contract a planselor sau materialelor aferente intra sub incidenta legii dreptului de autor.

PLAN DE SITUATIE

SCARA 1:500

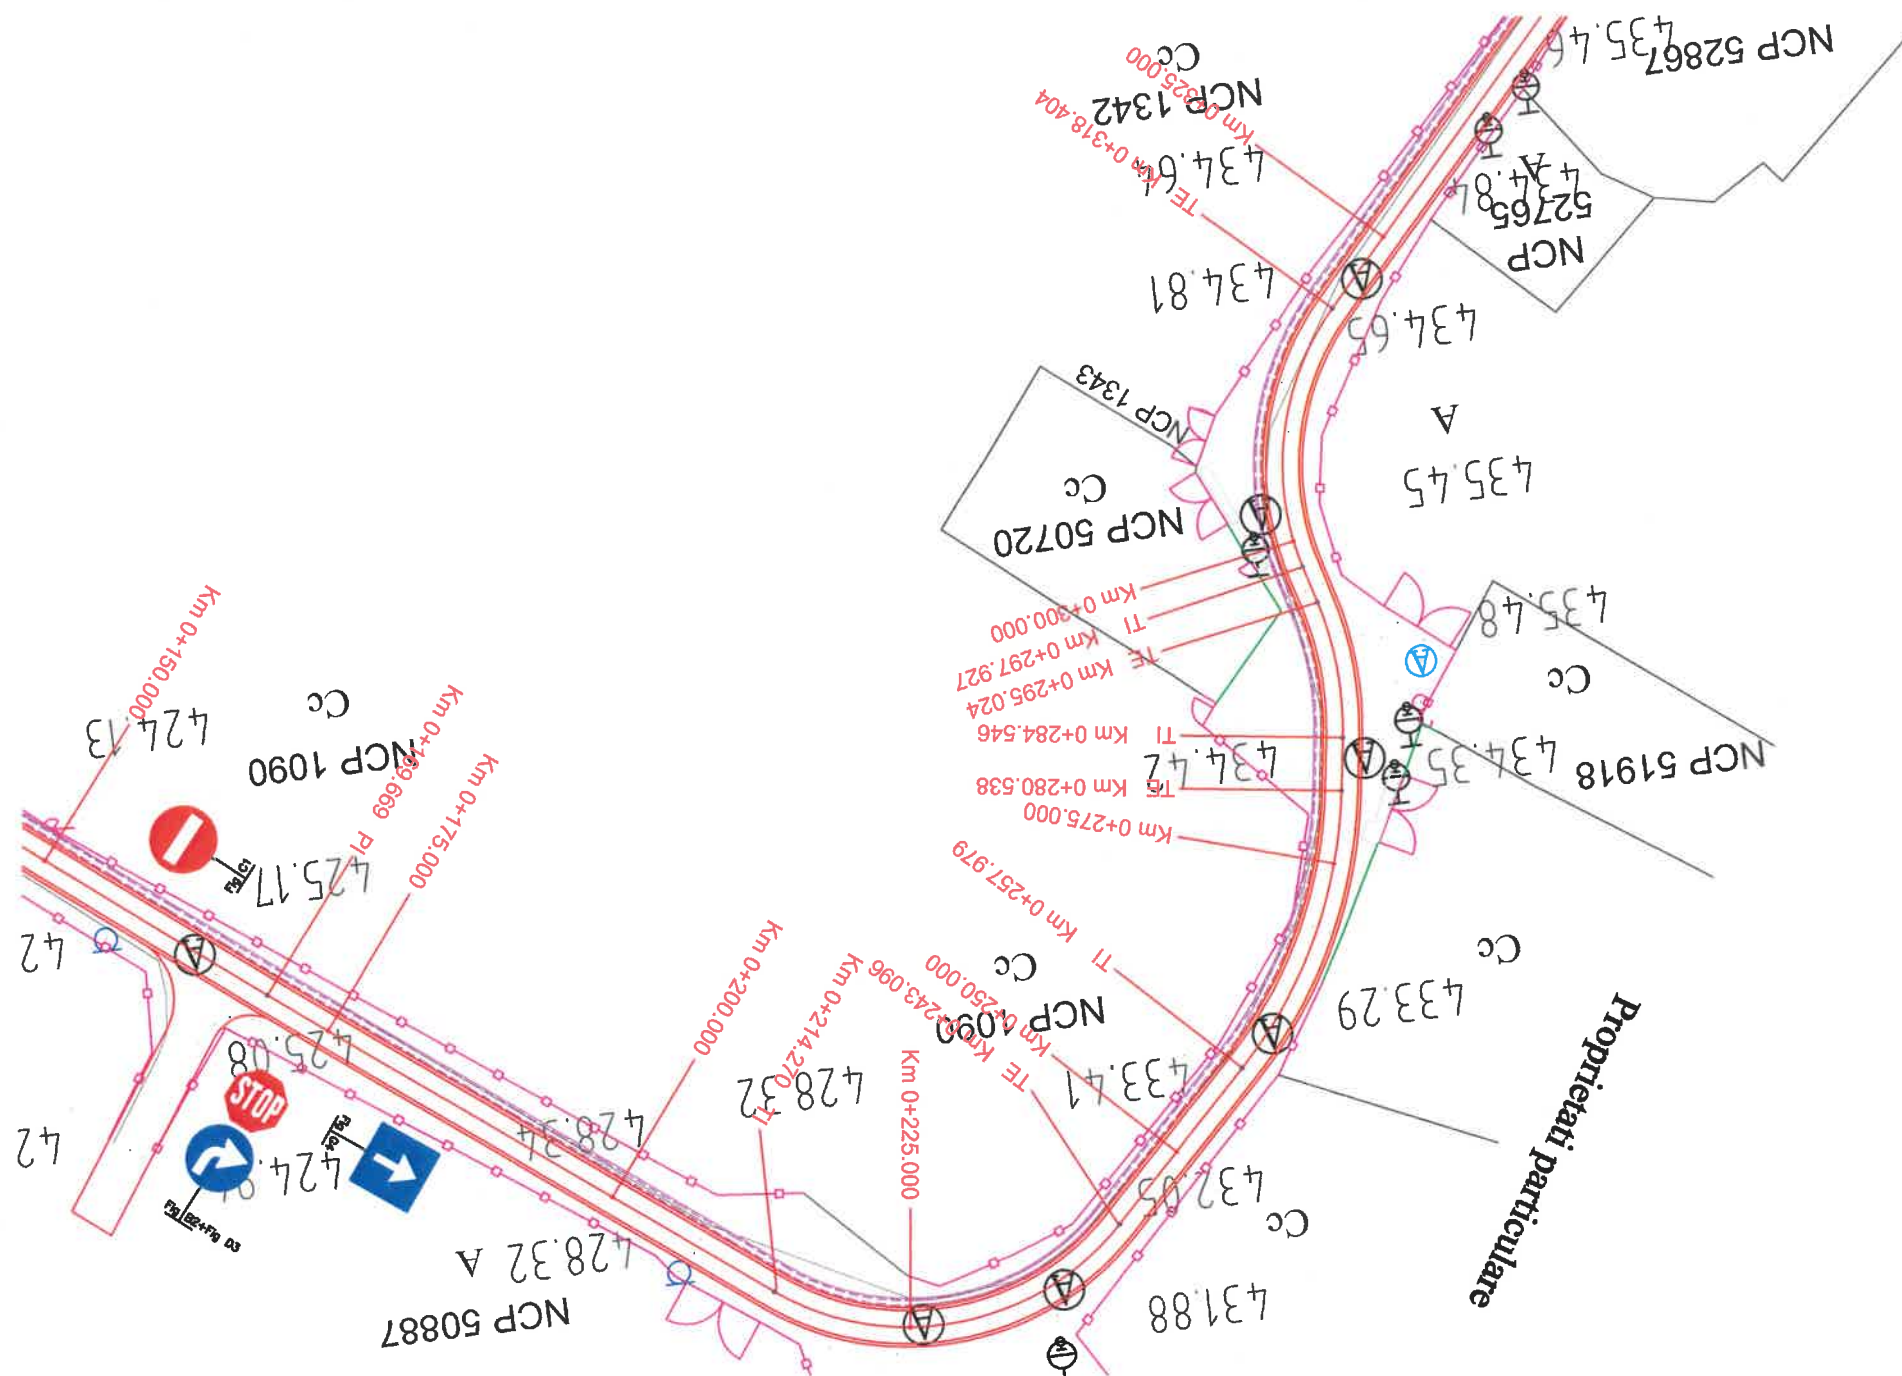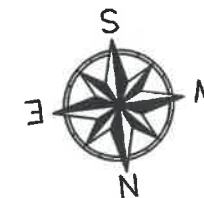

LEGENDA


- AX DRUM
- PARTE CAROSABILA
- BORDURA 20x25
- BORDURA 10x15
- RIGOLA CAROSABILA DIN BETON
- SANT DIN BETON
- SANT DIN PAMANT
- LIMITA DE PROPRIETATE

PROIECTANT		BENEFICIAR		PROIECT NR.	
 S.C. HYDRO DESIGN & ENGINEERING S.R.L. J40/14364/2012		 ORASUL BICAZ, JUDETUL NEAMT		2902/ 01.07.2019	
Specificatie	Nume	Semnatura	TITLU PROIECT		FAZA:
Desenat	ing. Radu ANGHEL		MODERNIZARE REȚEA STRADALĂ ȘI POD DIN BETON ARMAT PESTE RAUL BICAZ, ORAȘ BICAZ, JUDEȚUL NEAMT		DATA:
Proiectat	ing. Radu ANGHEL		TITLUL PLANȘEI		PLANSĂ:
Sef proiect	ing. Catalin GHELMEZ		PLAN DE SITUATIE STRADA MUNCII KM 0+150 - 0+325		REVIZIA:
			SCARA:	REVIZIA:	FILA:
			1:500	01	2/4

©COPYRIGHT ! Acest proiect este proprietatea intelectuala a " HYDRO DESIGN & ENGINEERING" S.R.L. Instrainarea, multiplicarea sau folosirea cu alta destinatie decat cea prevazuta in contract a planselor sau materialelor aferente intra sub incidenta legii dreptului de autor.

PLAN DE SITUATIE

SCARA 1:500

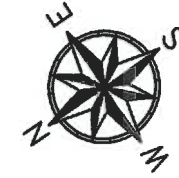


- AX DRUM
- PARTE CAROSABILA
- BORDURA 20x25
- BORDURA 10x15
- RIGOLA CAROSABILA DIN BETON
- SANT DIN BETON
- SANT DIN PAMANT
- LIMITA DE PROPRIETATE

PROIECTANT S.C. HYDRO DESIGN & ENGINEERING S.R.L. J40/14364/2012		BENEFICIAR ORASUL BICAZ, JUDETUL NEAMT		PROIECT NR. 2902/ 01.07.2019		
Specificatie	Nume	Semnatura	TITLUL PROIECT MODERNIZARE REȚEA STRADALA SI POD DIN BETON ARMAT PESTE RAUL BICAZ, ORAS BICAZ, JUDETUL NEAMT	FAZA:	DATA:	PLANSA:
Desenat	ing. Radu ANGHEL			D.T.A.C.	10.2019	PS
Proiectat	ing. Radu ANGHEL		TITLUL PLANSEI PLAN DE SITUATIE STRADA MUNCII KM 0+325 - 0+550	SCARA:	REVIZIA:	FILA:
Sef proiect	ing. Catalin GHELMEZ			1:500	01	3/4

©COPYRIGHT ! Acest proiect este proprietatea intelectuala a " HYDRO DESIGN & ENGINEERING" S.R.L. Instrainarea, multiplicarea sau folosirea cu alta destinatie decat cea prevazuta in contract a planselor sau materialelor aferente intra sub incidenta legii dreptului de autor.

PLAN DE SITUATIE

SCARA 1:500

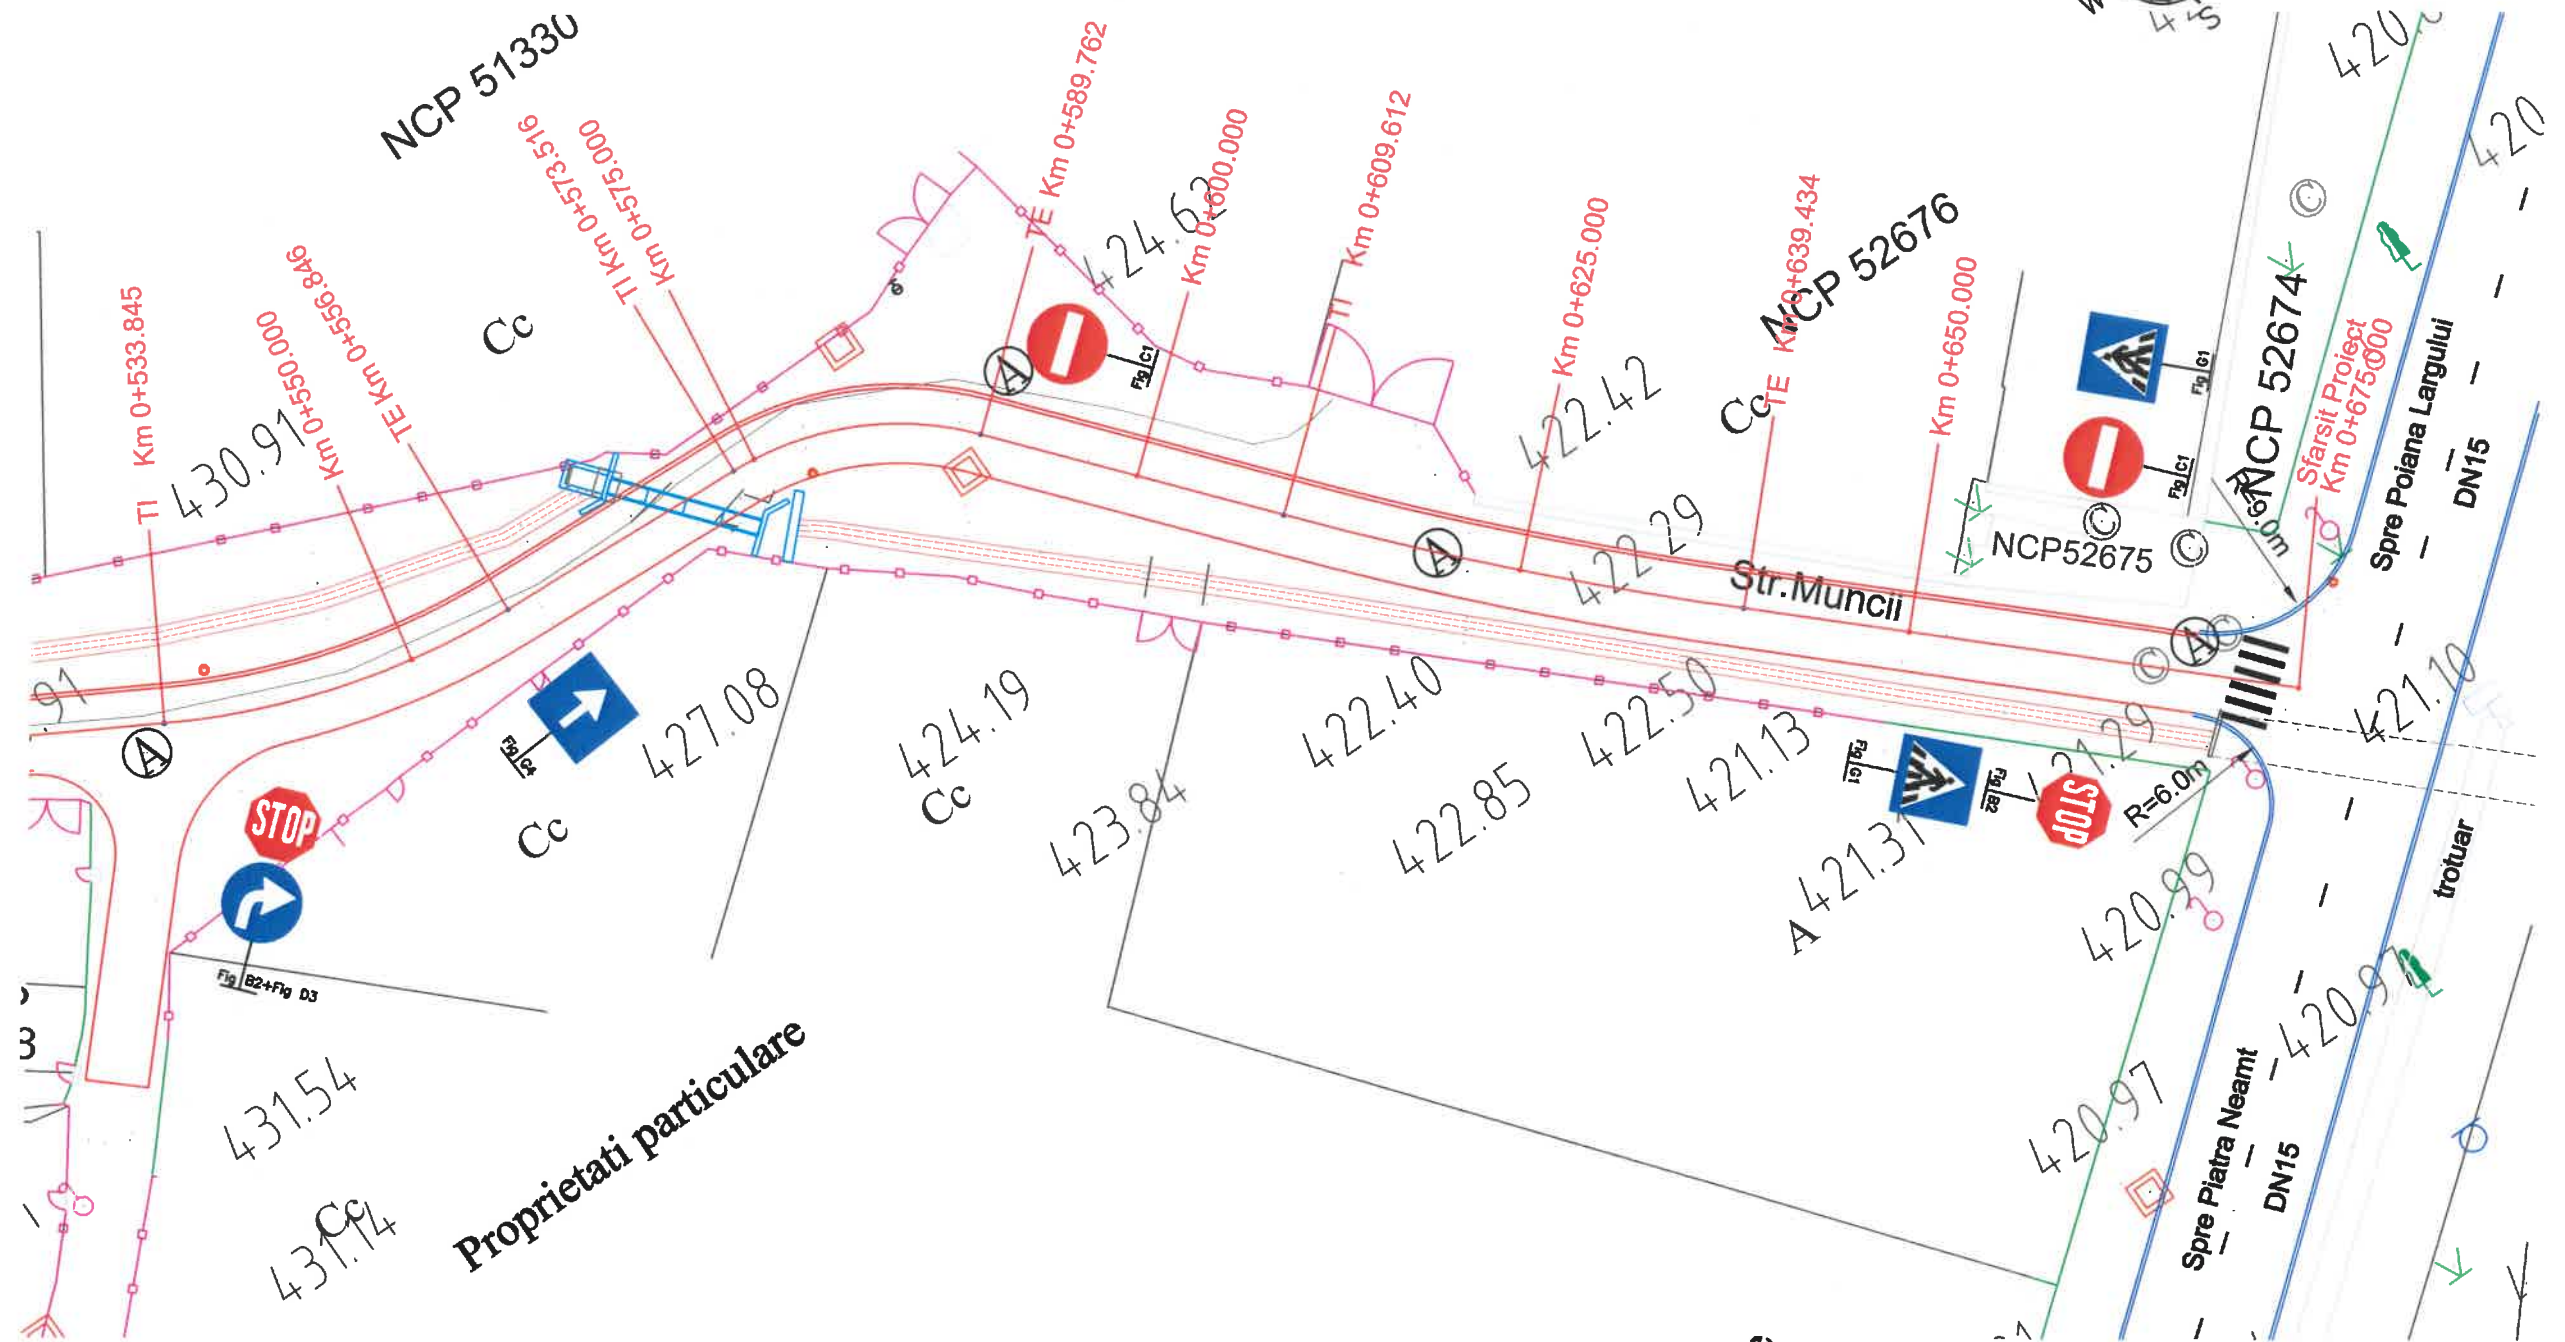

LEGENDA



- AX DRUM
- PARTE CAROSABILA
- BORDURA 20x25
- BORDURA 10x15
- RIGOLA CAROSABILA DIN BETON
- SANT DIN BETON
- SANT DIN PAMANT
- LIMITA DE PROPRIETATE

PROIECTANT S.C. HYDRO DESIGN & ENGINEERING S.R.L. J40/14364/2012		BENEFICIAR ORASUL BICAZ, JUDETUL NEAMT		PROIECT NR. 2902/ 01.07.2019		
Specificatie	Nume	Semnatura	TITLUL PROIECT MODERNIZARE REȚEA STRADALA SI POD DIN BETON ARMAT PESTE RAUL BICAZ, ORAS BICAZ, JUDETUL NEAMT	FAZA:	DATA:	PLANSA:
Desenat	ing. Radu ANGHEL			D.T.A.C.	10.2019	P88
Proiectat	ing. Radu ANGHEL		TITLUL PLANSEI PLAN DE SITUATIE STRADA MUNCII KM 0+550 - 0+675	SCARA:	REVIZIA:	FILA:
Sef proiect	ing. Catalin GHELMEZ			1:500	01	4/4

©COPYRIGHT ! Acest proiect este proprietatea intelectuala a " HYDRO DESIGN & ENGINEERING" S.R.L. Instrainarea, multiplicarea sau folosirea cu alta destinatie decat cea prevazuta in contract a planselor sau materialelor aferente intra sub incidenta legii dreptului de autor.

PLAN DE SITUATIE

SCARA 1:500

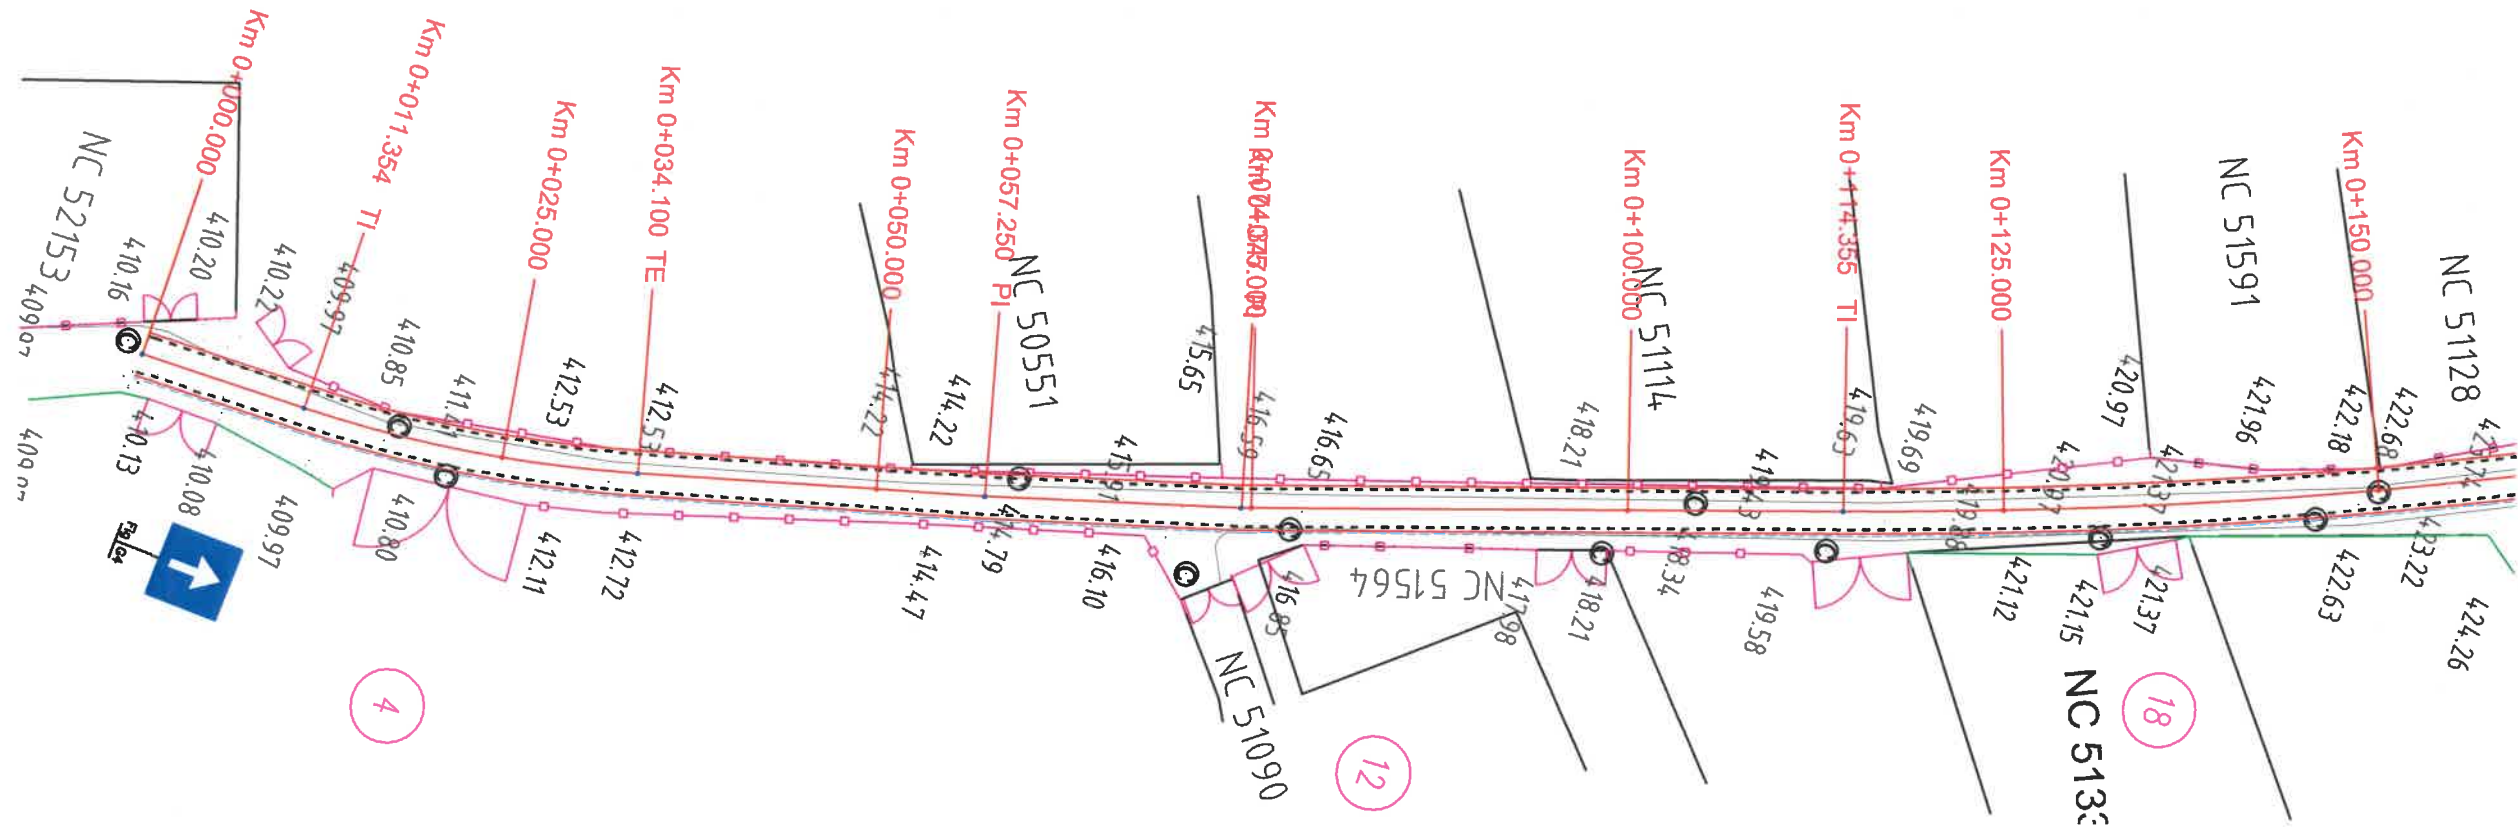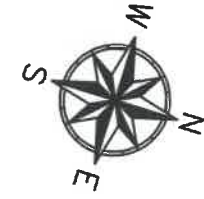

LEGENDA



- AX DRUM
- PARTE CAROSABILA
- BORDURA 20x25
- BORDURA 10x15
- RIGOLA CAROSABILA DIN BETON
- SANT DIN BETON
- SANT DIN PAMANT
- LIMITA DE PROPRIETATE

PROIECTANT S.C. HYDRO DESIGN & ENGINEERING S.R.L. J40/14364/2012		BENEFICIAR ORASUL BICAZ, JUDETUL NEAMT		PROIECT NR. 2902/ 01.07.2019		
Specificatie	Nume	Semnatura	TITLU PROIECT MODERNIZARE REȚEA STRADALA SI POD DIN BETON ARMAT PESTE RAUL BICAZ, ORAS BICAZ, JUDETUL NEAMT	FAZA:	DATA:	PLANSA:
Desenat	ing. Radu ANGHEL			D.T.A.C.	10.2019	PS
Proiectat	ing. Radu ANGHEL		TITLUL PLANSEI PLAN DE SITUATIE STRADA ALEEA DORLUI KM 0+000 - 0+150	SCARA:	REVIZIA:	FILA:
Sef proiect	ing. Catalin GHELMEZ			1:500	01	1/2

©COPYRIGHT ! Acest proiect este proprietatea intelectuala a " HYDRO DESIGN & ENGINEERING" S.R.L. Instrainarea, multiplicarea sau folosirea cu alta destinatie decat cea prevazuta in contract a planselor sau materialelor aferente intra sub incidenta legii dreptului de autor.

PLAN DE SITUATIE

SCARA 1:500

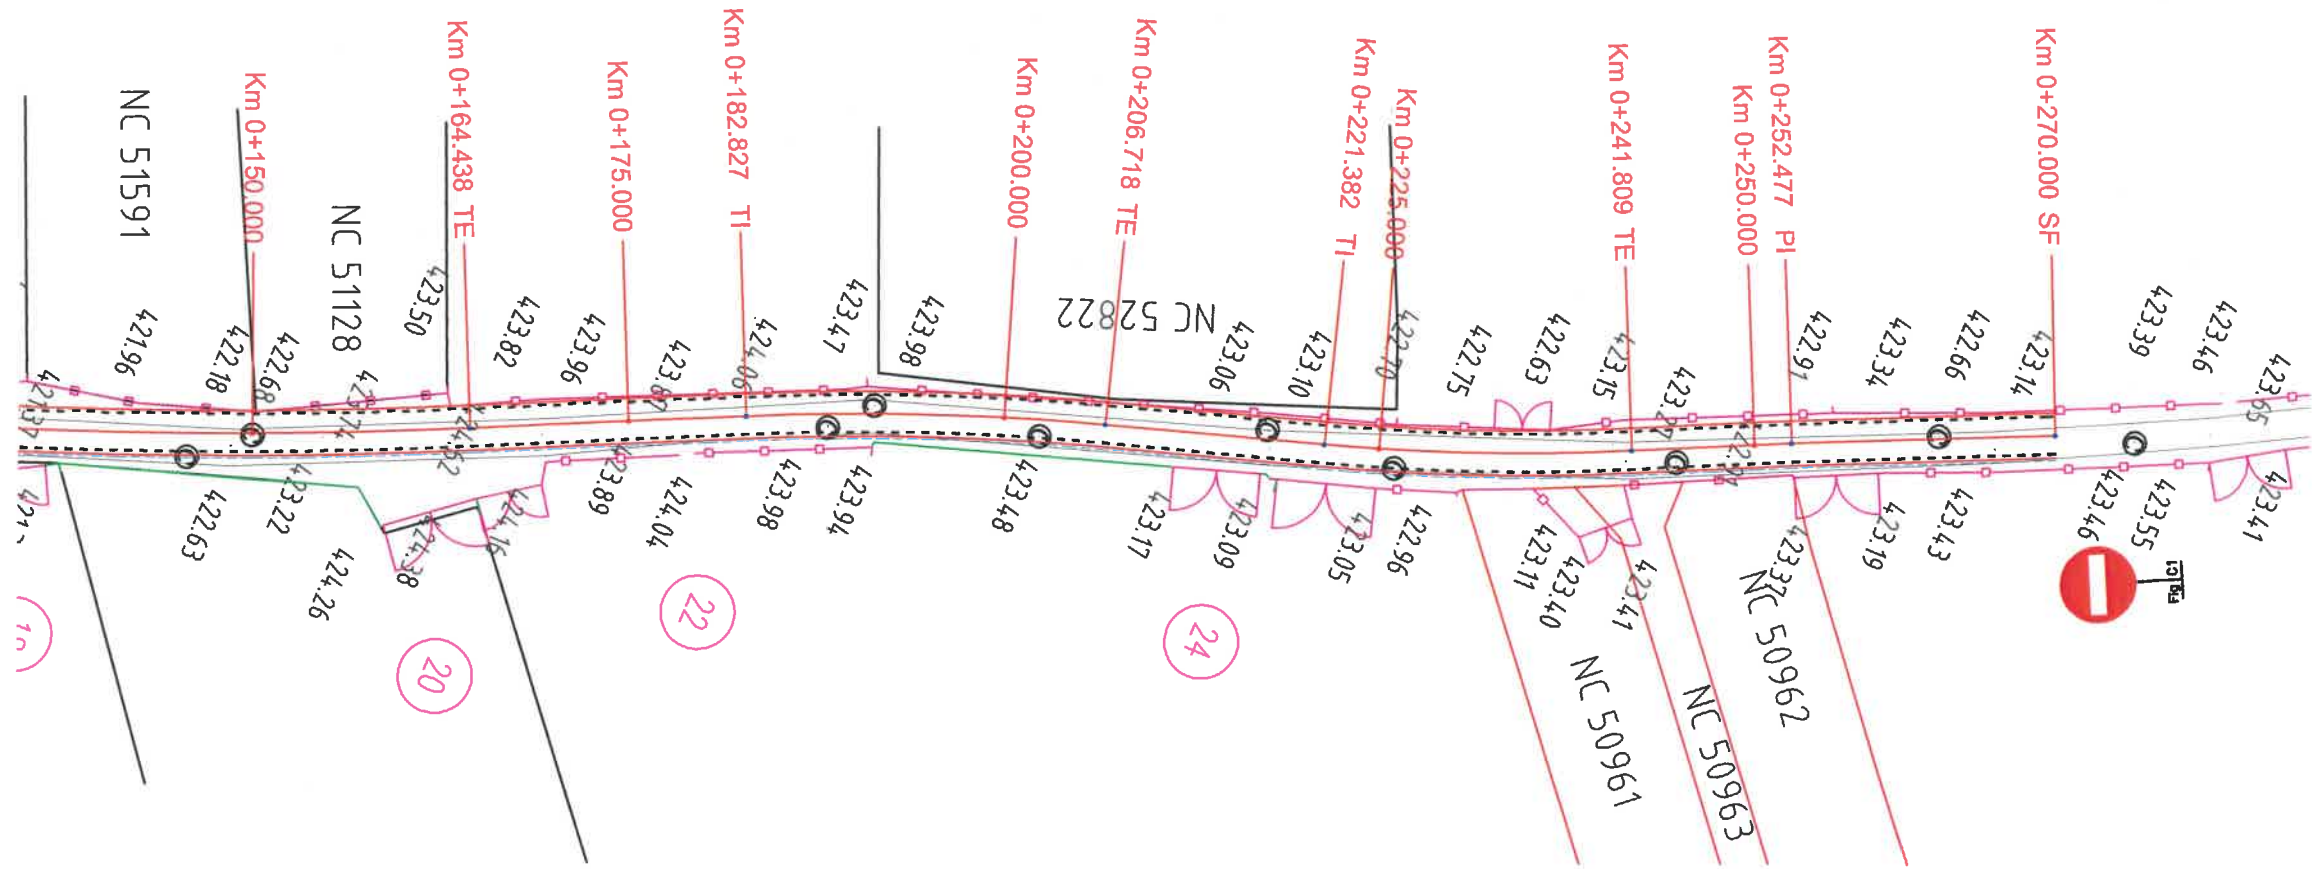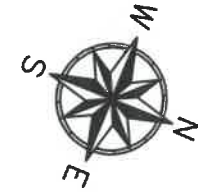

LEGENDA



- AX DRUM
- PARTE CAROSABILA
- BORDURA 20x25
- BORDURA 10x15
- RIGOLA CAROSABILA DIN BETON
- SANT DIN BETON
- SANT DIN PAMANT
- LIMITA DE PROPRIETATE

PROIECTANT		BENEFICIAR		PROIECT NR.	
 S.C. HYDRO DESIGN & ENGINEERING S.R.L. J40/14364/2012		 ORASUL BICAZ, JUDEȚUL NEAMȚ		2902/ 01.07.2019	
Specificatie	Nume	Semnatura	TITLUL PROIECT	FAZA:	DATA:
Desenat	ing. Radu ANGHEL		MODERNIZARE REȚEA STRADALA SI POD DIN BETON ARMAT PESTE RAUL BICAZ, ORAS BICAZ, JUDEȚUL NEAMȚ	D.T.A.C.	10.2019
Proiectat	ing. Radu ANGHEL		TITLUL PLANSEI	SCARA:	REVIZIA:
Sef proiect	ing. Catalin GHELMEZ		PLAN DE SITUATIE STRADA ALEEA DORLUI KM 0+150 - 0+273	1:500	01
				FILA:	
					2/2





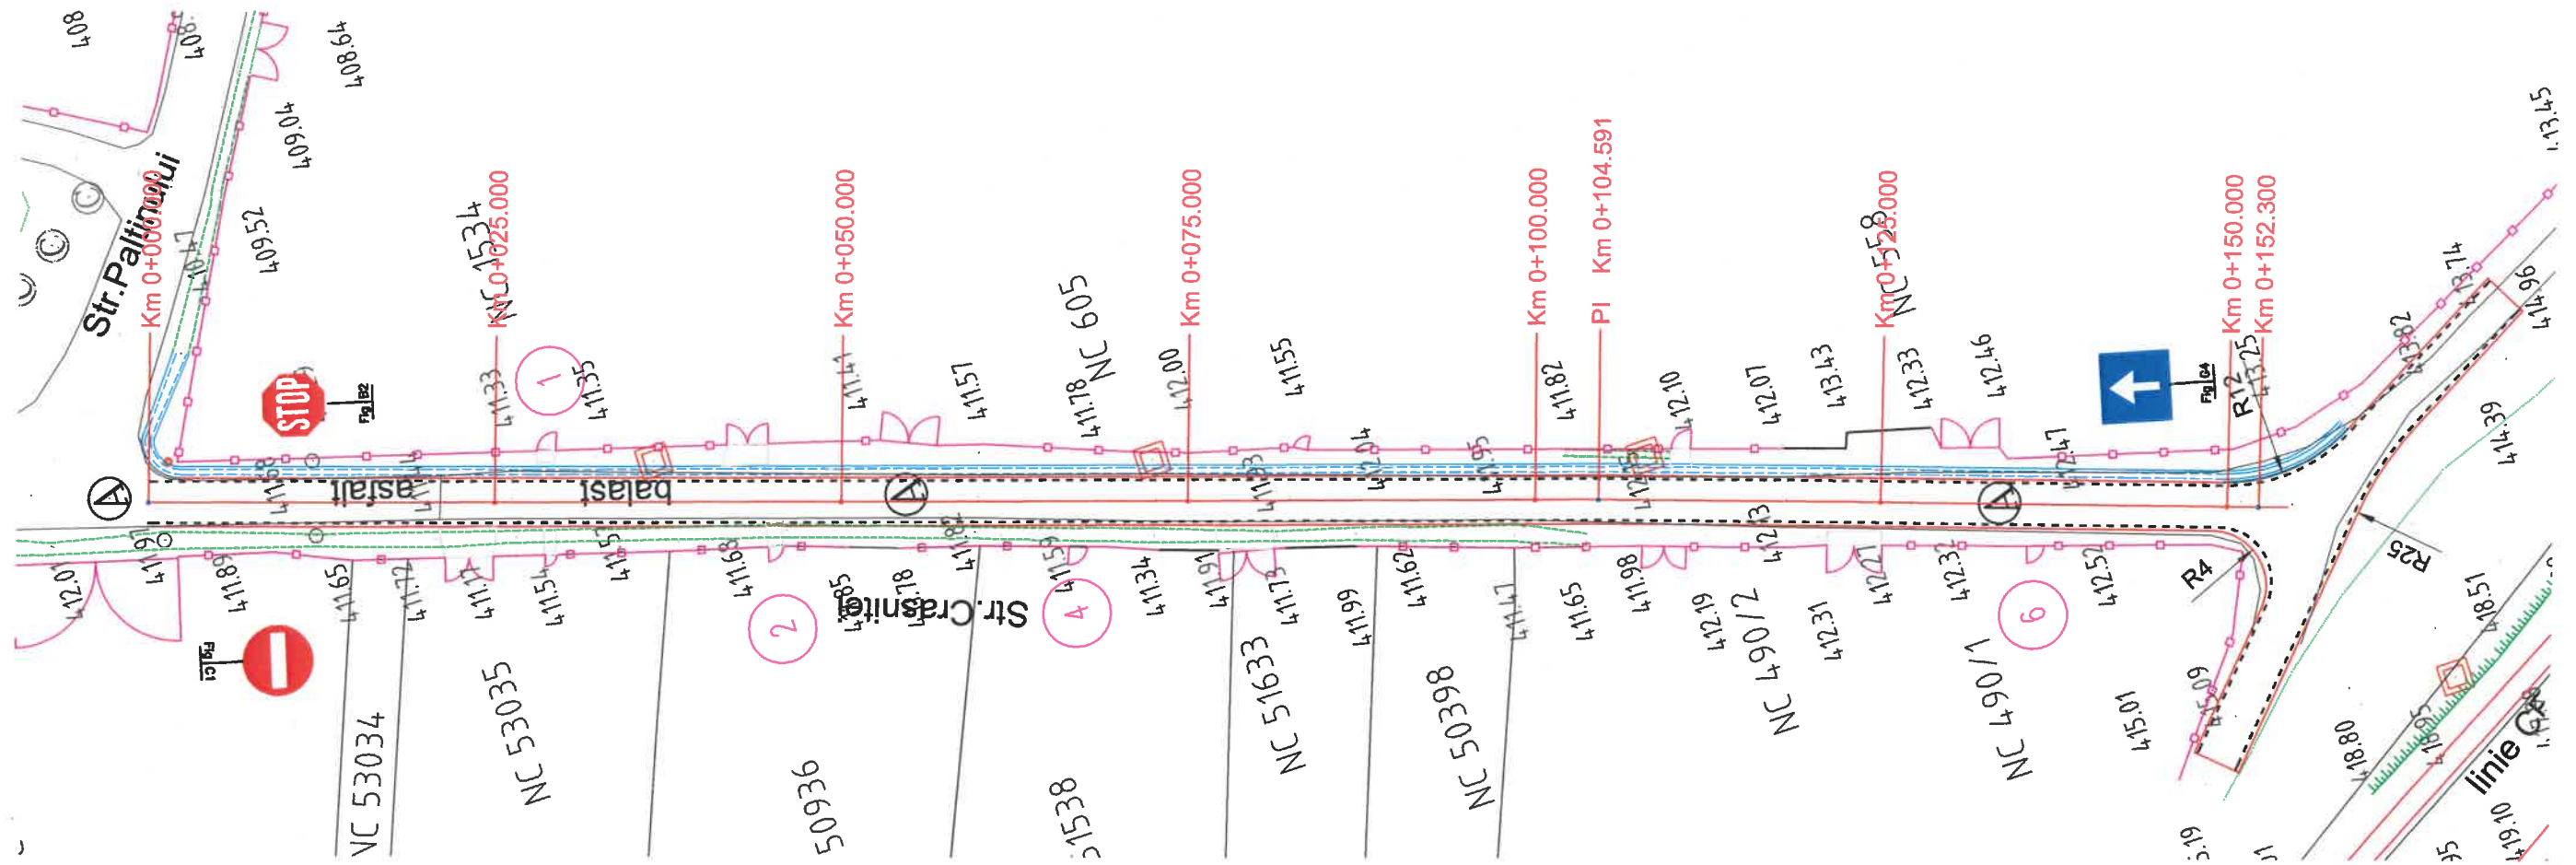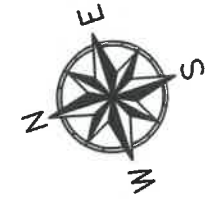


©COPYRIGHT ! Acest proiect este proprietatea intelectuala a " HYDRO DESIGN & ENGINEERING" S.R.L. Instrainarea, multiplicarea sau folosirea cu alta destinatie decat cea prevazuta in contract a planselor sau materialelor aferente intra sub incidenta legii dreptului de autor.






PLAN DE SITUATIE

SCARA 1:500



LEGENDA

-  AX DRUM
-  PARTE CAROSABILA
-  BORDURA 20x25
-  BORDURA 10x15
-  RIGOLA CAROSABILA DIN BETON
-  SANT DIN BETON
-  SANT DIN PAMANT
-  LIMITA DE PROPRIETATE

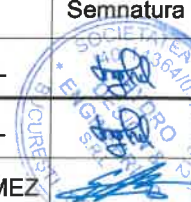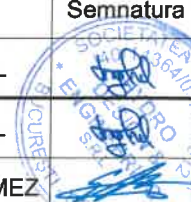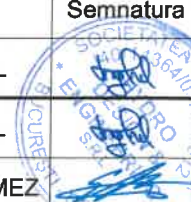PROIECTANT			BENEFICIAR			PROIECT NR.		
 S.C. HYDRO DESIGN & ENGINEERING S.R.L. J40/14364/2012			 ORASUL BICAZ, JUDETUL NEAMT			2902/ 01.07.2019		
Specificatie	Nume	Semnatura	TITLU PROIECT			FAZA:	DATA:	PLANSA:
Desenat	ing. Radu ANGHEL		MODERNIZARE RETEA STRADALA SI POD DIN BETON ARMAT PESTE RAUL BICAZ, ORAS BICAZ, JUDETUL NEAMT			D.T.A.C.	10.2019	PS
Proiectat	ing. Radu ANGHEL		TITLUL PLANSEI			SCARA:	REVIZIA:	FILA:
Sef proiect	ing. Catalin GHELMEZ		PLAN DE SITUATIE STRADA CRASNITEI KM 0+000 - 0+152			1:500	01	1/1

©COPYRIGHT ! Acest proiect este proprietatea intelectuala a " HYDRO DESIGN & ENGINEERING" S.R.L. Instrainarea, multiplicarea sau folosirea cu alta destinatie decat cea prevazuta in contract a planselor sau materialelor aferente intra sub incidenta legii dreptului de autor.