



## PLAN DE AMPLASARE IN ZONA

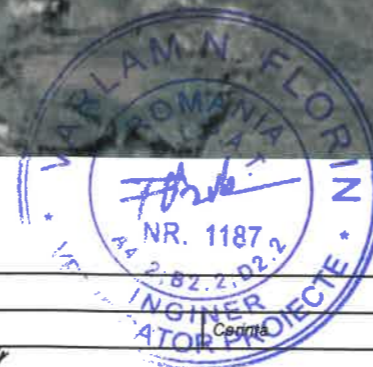

Proiectant <b>ROYAL CDV G2</b> RO29301672, Suceava, Romania	Beneficiar Comuna Petricani, Judetul Neamt	Verificator / Expert Sef proiect ing. Jitariuc Robert Proiectat ing. Franciuc Vasile Proiectat ing. Rusu Andrei Proiect numar 57 - 2019	Faza P.T.E. Scara 1:10000	Titlu proiect Refacere infrastructură pod beton, afuiere pile, punct Târpești - Cot, sat Târpești, comuna Petricani, județul Neamt Titlu plansa Plan de amplasare in zona	Revizia 00 Format A3 Plansa nr. 01
		Data Octombrie 2019			

# PLAN DE SITUATIE - SITUATIA EXISTENTA

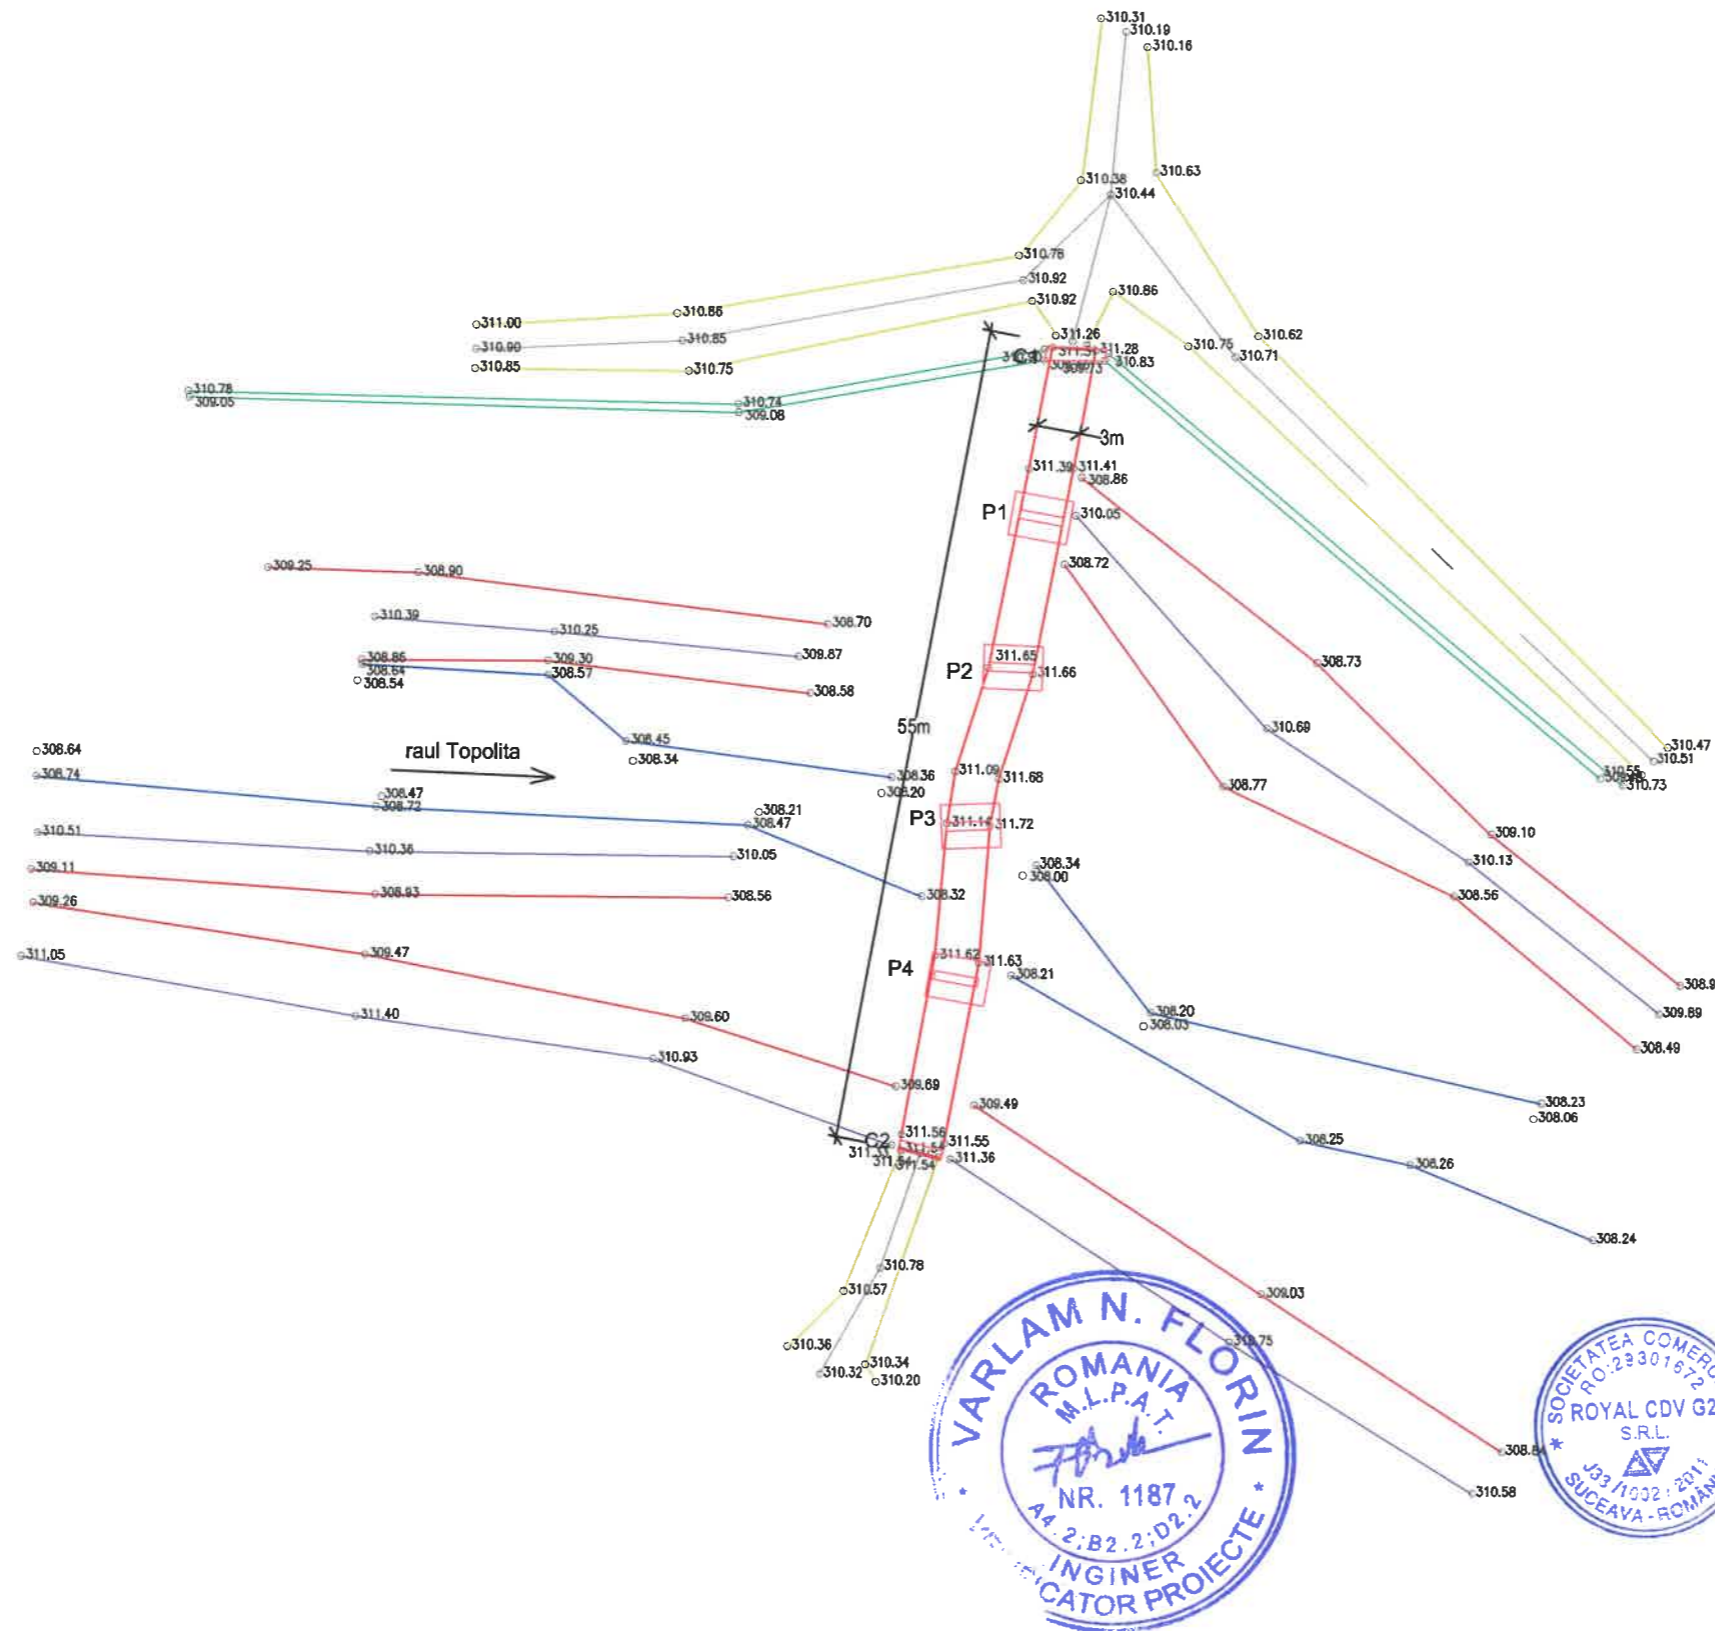


LEGENDA	
	Pod existent
	Infrastructuri pod
	Protectie maluri din gabioane
	Taluz sus
	Taluz jos
	Curs apa
	Drum
	Ax drum



Proiectant <b>ROYAL CDV G2</b> RO29301672, Suceava, Romania	Beneficiar Comuna Petricani, Judetul Neamt	Verificator / Expert Sef proiect ing. Jitariuc Robert Proiectat ing. Franciuc Vasile Proiectat ing. Rusu Andrei	Cerinta	Faza P.T.E.	Titlu proiect Refacere infrastructură pod beton, afuiere pile, punct Târpești - Cot, sat Târpești, comuna Petricani, județul Neamt	Revizia 00
		Proiect numar 57 - 2019 Data Octombrie 2019	Scara 1:500	Titlu plansa Plan de situatie - situatia existenta	Format A3	Plansa nr. 02


# PLAN DE SITUATIE - SOLUTIA PROIECTATA

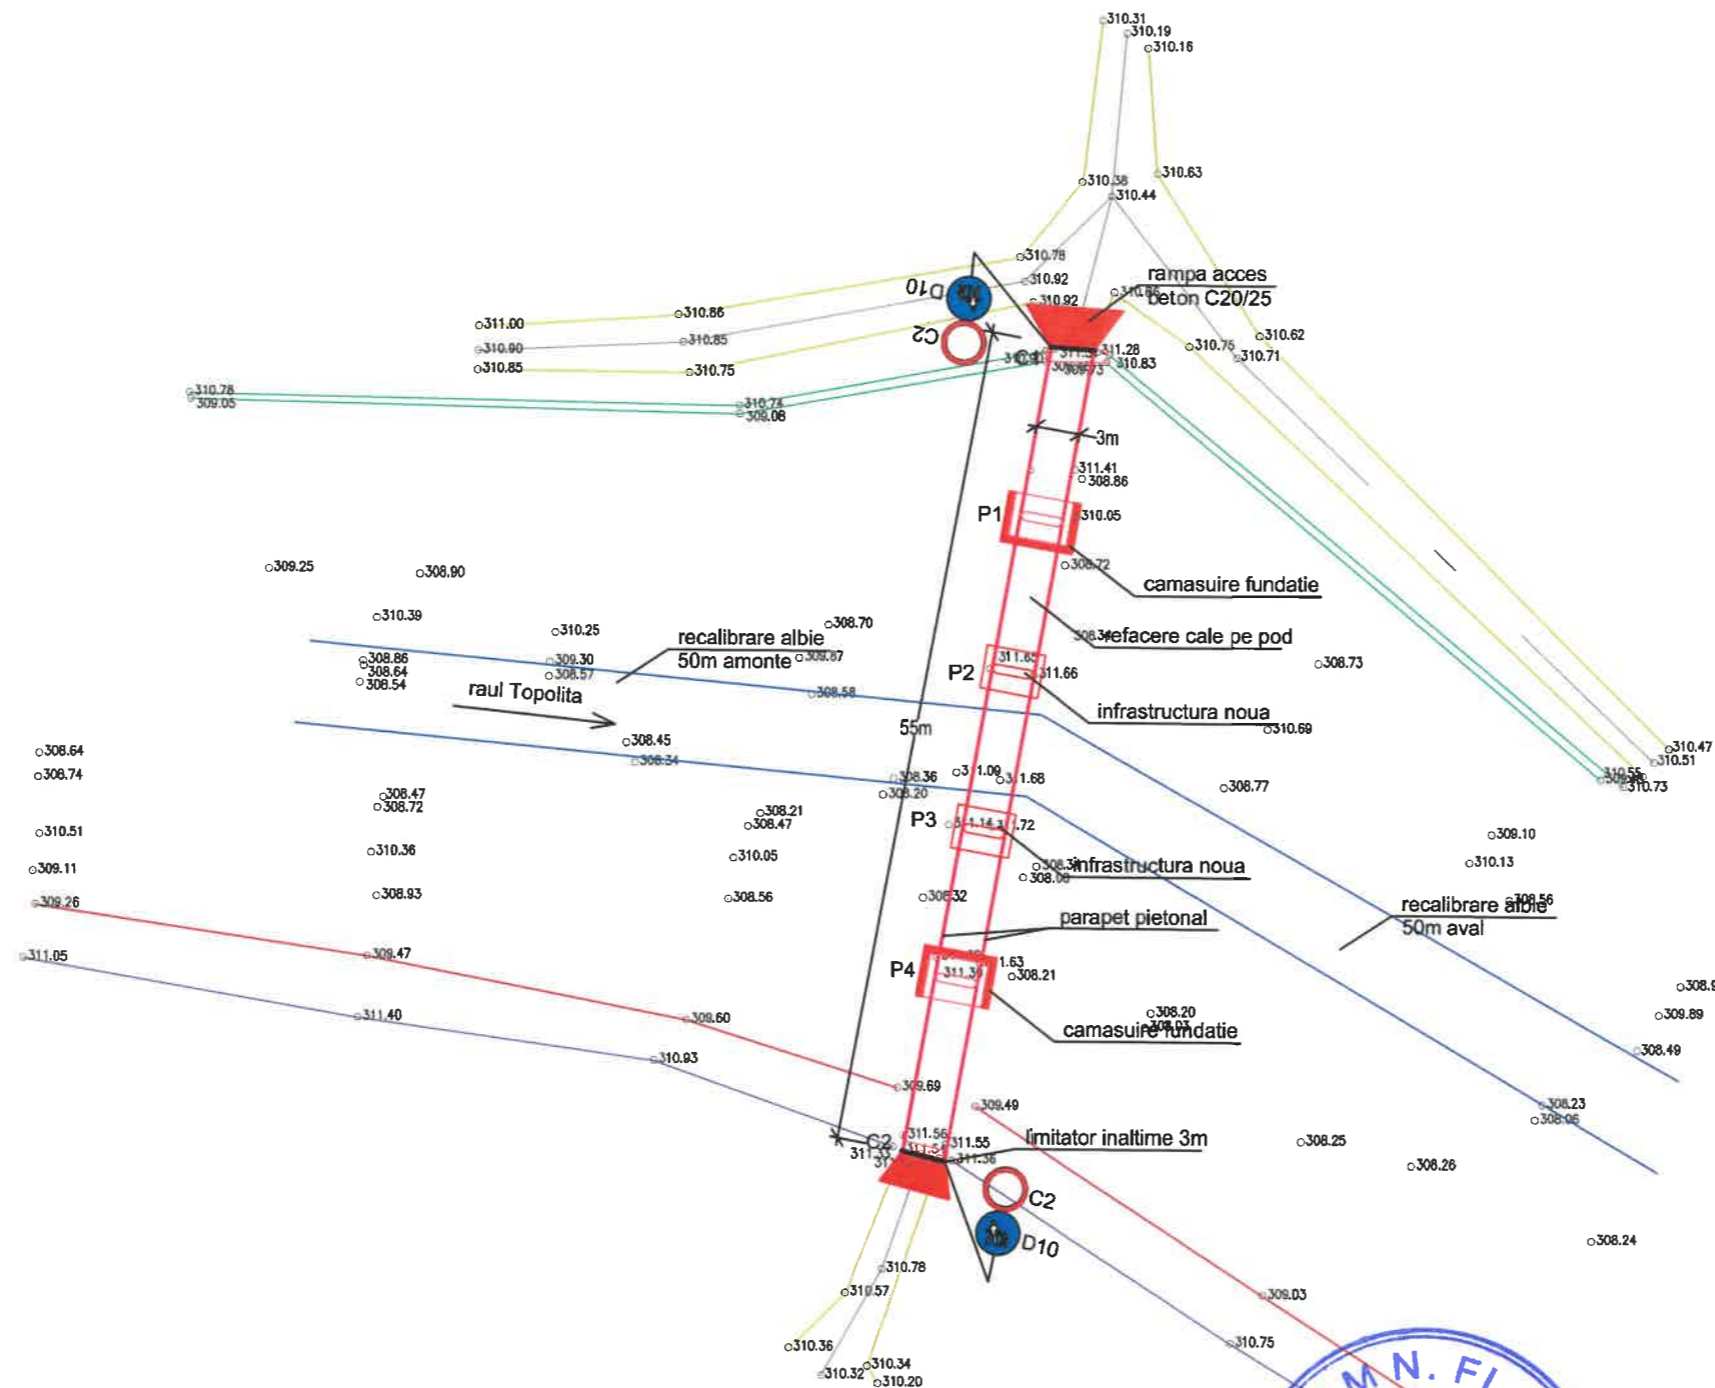


LEGENDA	
	Pod consolidat / lucrari noi
	Parapet pietonal
	Infrastructuri pod
	Protectie maluri din gabioane
	Taluz sus
	Taluz jos
	Curs apa
	Drum
	Ax drum

Proiectant <b>ROYAL CDV G2</b> RO29301672, Suceava, Romania	Beneficiar Comuna Petricani, Judetul Neamt	Verficator / Expert Sef proiect ing. Jitariuc Robert Proiectat ing. Franciuc Vasile Proiectat ing. Rusu Andrei	Cerinta	Faza P.T.E.	Titlu proiect Refacere infrastructură pod beton, afuiere pile, punct Târpești - Cot, sat Târpești, comuna Petricani, județul Neamt	Revizia 00
		Proiect numar 57 - 2019	Data Octombrie 2019	Scara 1:500	Titlu planșa Plan de situatie - situatia existenta	Format A3

## SITUATIA EXISTENTA. VEDERE LONGITUDINALA

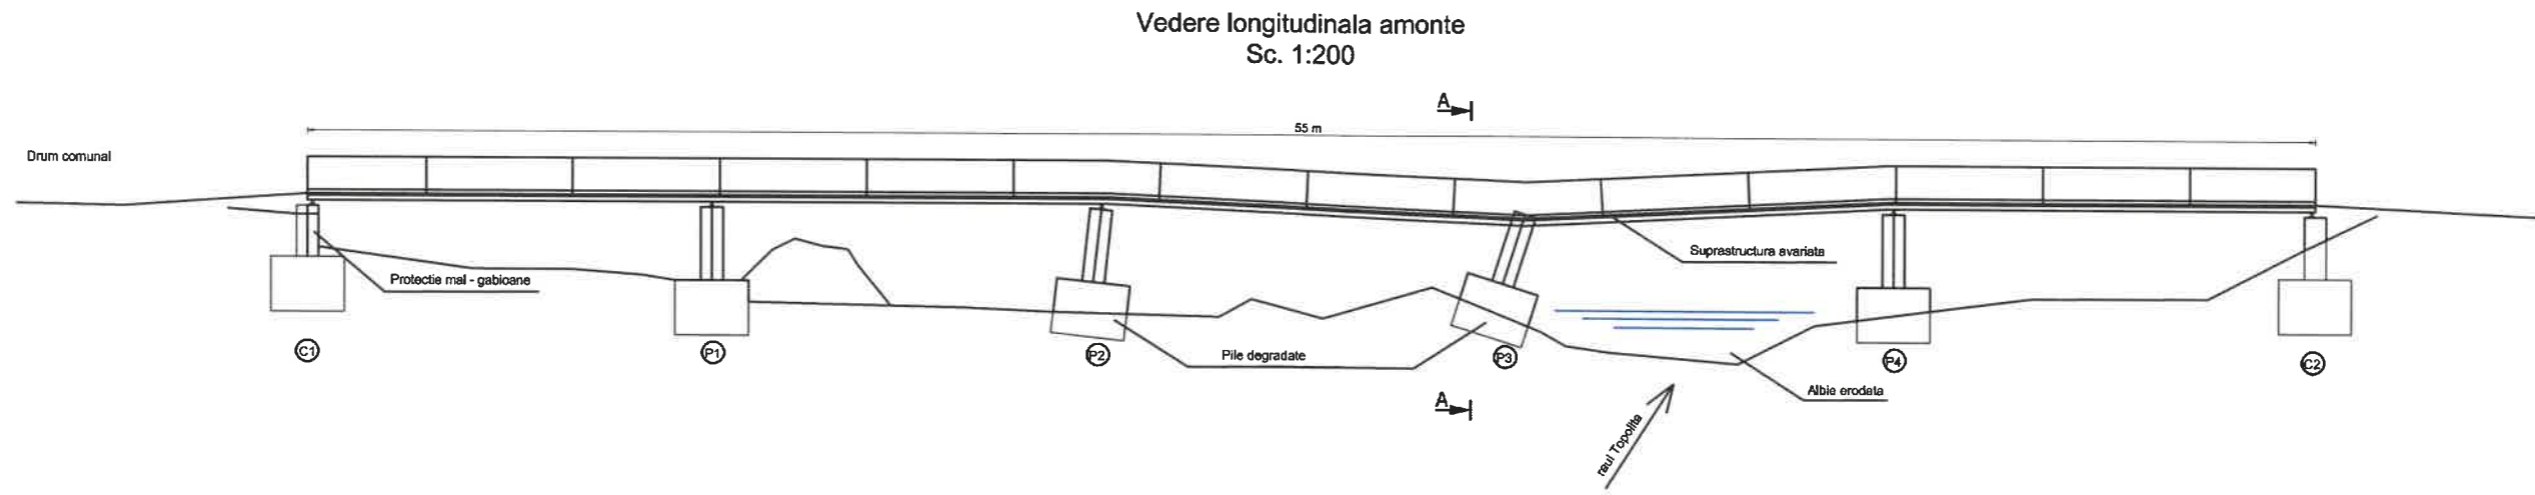


## SITUATIA EXISTENTA. SECTIUNE TRANSVERSALA


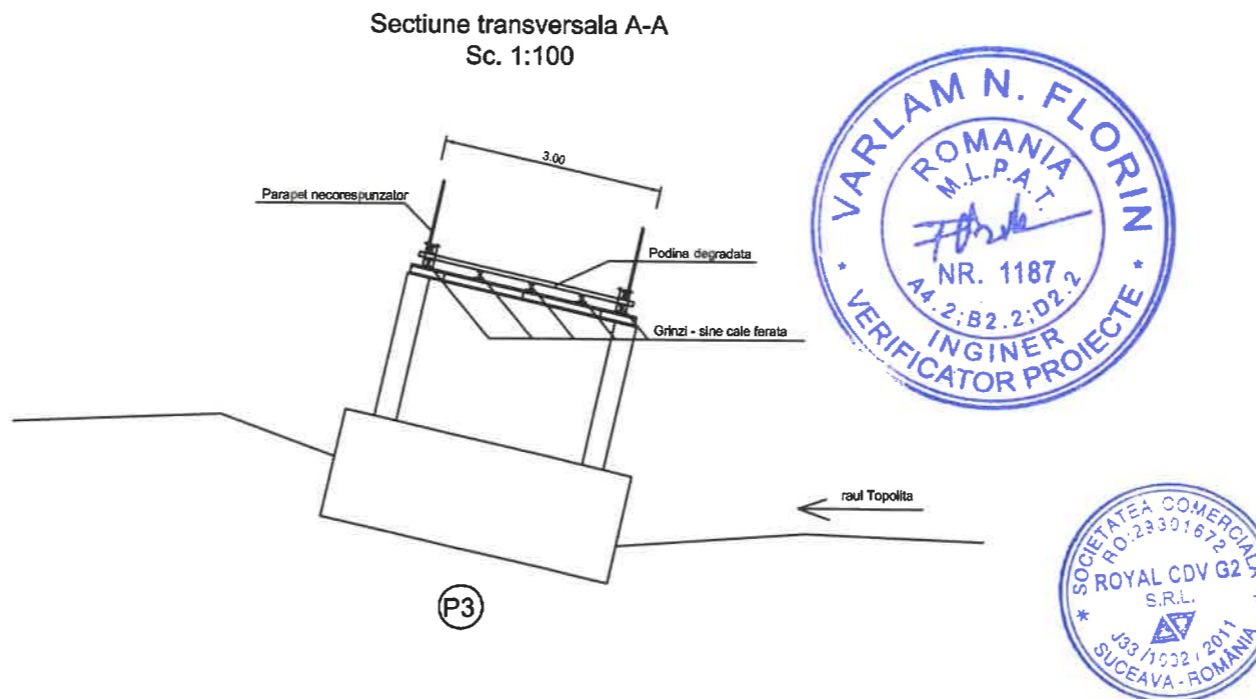


Proiectant <b>ROYAL CDV G2</b> RO29301672, Suceava, Romania	Beneficiar Comuna Petricani, Judetul Neamt	Verificator / Expert Sef proiect ing. Jitariuc Robert Proiectat ing. Franciuc Vasile Proiectat ing. Rusu Andrei Proiect numar 57 - 2019		Cerinta	Faza P.T.E.	Titlu proiect Refacere infrastructură pod beton, afuiere pile, punct Târpești - Cot, sat Târpești, comuna Petricani, județul Neamt	Revizia 00
		Data Octombrie 2019	Scara 1:200 1:100	Titlu planșă Situatia existenta. Vedere longitudinală Situatia existenta. Sectiune transversală	Format A3 Plansa nr. 04		

# SOLUTIA PROIECTATA. VEDERE LONGITUDINALA

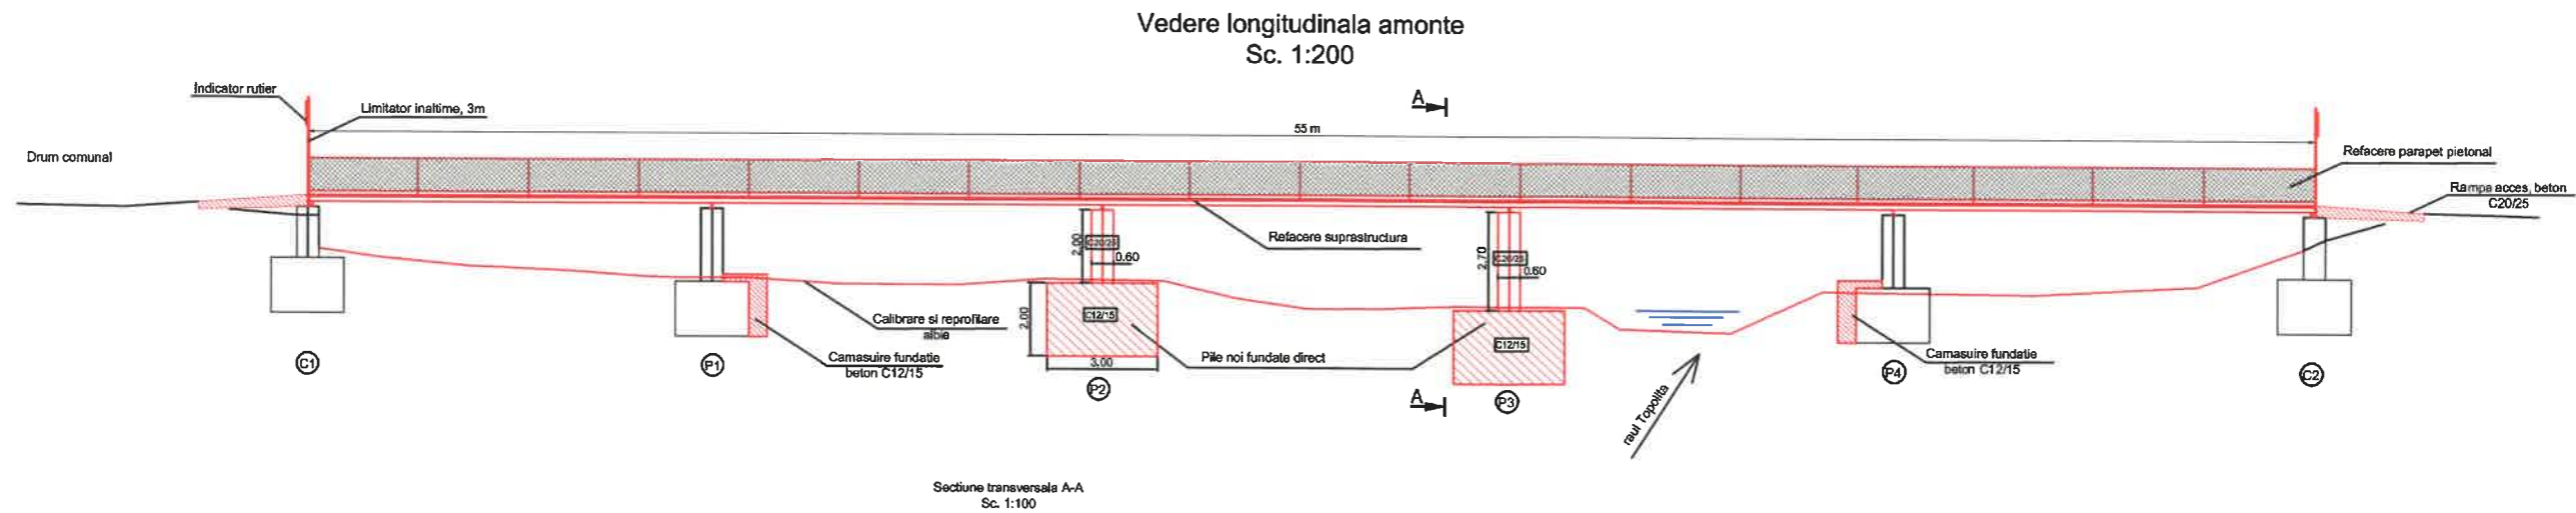


# SOLUTIA PROIECTATA. SECTIUNE TRANSVERSALA

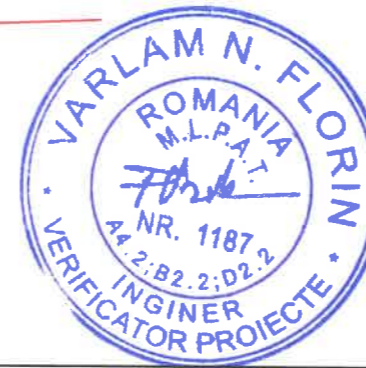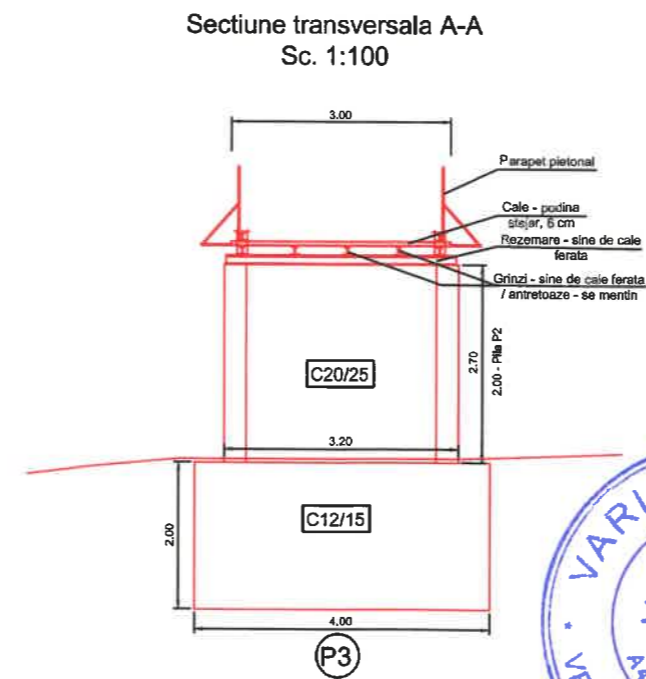


Proiectant <b>ROYAL CDV G2</b> RO29301672, Suceava, Romania	Beneficiar Comuna Petricani, Judetul Neamt	Verificator / Expert Sef proiect ing. Jitariuc Robert Proiectat ing. Franciuc Vasile Proiectat ing. Rusu Andrei	Cerinta	Faza P.T.E.	Titlu proiect Rafacere infrastructura pod beton, afuiere pile, punct Tarpesti - Cot, sat Tarpesti, comuna Petricani, judetul Neamt	Revizia 00
		Proiect numar 57 - 2019 Data Octombrie 2019	Scara 1:200 1:100	Titlu plansa Solutia proiectata. Vedere longitudinala Solutia proiectata. Sectiune transversala	Format A3 Plansa nr. 05	

## DETALII DE EXECUTIE


Plan cofraj pila P2  
Sc. 1:100

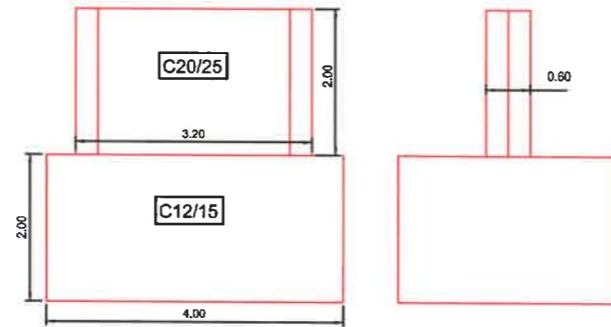





Plan cofraj pila P3  
Sc. 1:100

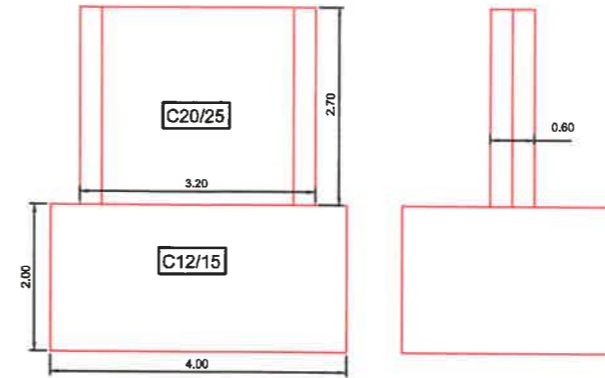

Plan armare pila P2  
Sc. 1:100

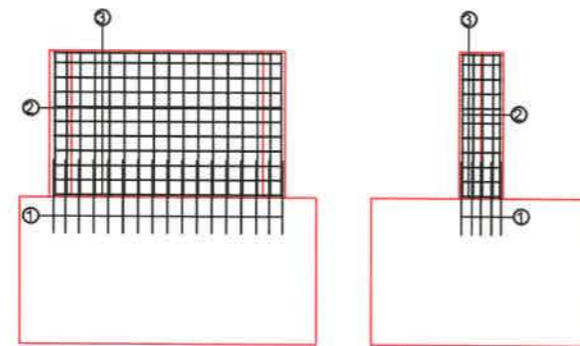

Plan armare pila P3  
Sc. 1:100

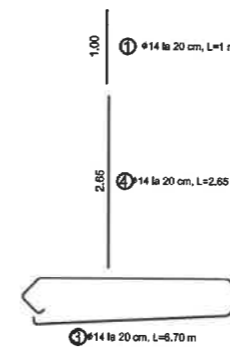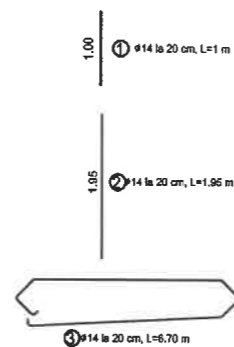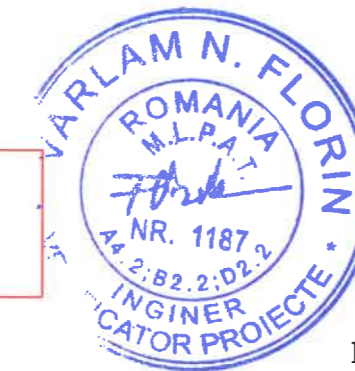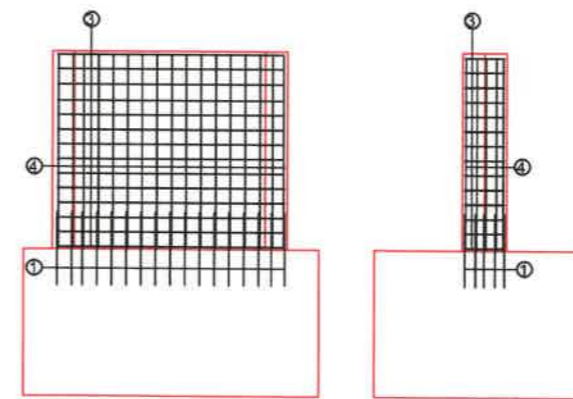

### EXTRAS DE ARMATURA

Marca	φ (mm)	n (buc.)	L (m)	n <sub>L</sub> =BST500 φ14
Pila P3				
1	14	32	1.00	32.00
2	14	32	1.95	62.40
3	14	11	6.70	73.70
Pila P4				
1	14	32	1.00	32.00
4	14	32	2.65	84.80
3	14	14	6.70	93.80
<b>TOTAL LUNGIMI PE DIAMETRU (m)</b>				<b>378.70</b>
<b>GREUTATE PE METRU (kg/m)</b>				<b>1.21</b>
<b>GREUTATE PE DIAMETRU (kg)</b>				<b>458.23</b>
<b>GREUTATE TOTALA (kg)</b>				<b>458.23</b>

Plasa sudata 6-100x100 pentru camasilor: 36 mp

Proiectant

ROYAL CDV G2

RO29301672, Suceava, Romania

Beneficiar

Comuna Petricani,  
Judetul Neamt

Verificator / Expert

Sef proiect ing. Jitariuc Robert  
Proiectat ing. Franciuc Vasile  
Proiectat ing. Rusu Andrei

Cerinta

Faza  
P.T.E.

Scara  
1:100

Titlu proiect

Refacere infrastructură pod beton, afuiere pile, punct  
Târpești - Cot, sat Târpești, comuna Petricani, județul Neamt

Titlu plansa

Detalii de executie

Revizia  
00

Format  
A3

Plansa nr.  
06

Proiect numar 57 - 2019

Data Octombrie 2019