


# PLAN DE ÎNCADRARE ÎN ZONĂ

Scara 1:10.000

Extravilan comuna Vânători-Neamț, județul Neamț

Identificare în vederea obținerii Certificatului de Urbanism pentru proiectul:

**„LUCRĂRI DE REGULARIZARE ȘI DECOLMATARE  
ALBIE RÂU OZANA, PERIMETRUL LUNCA NEMȚIȘOR”**

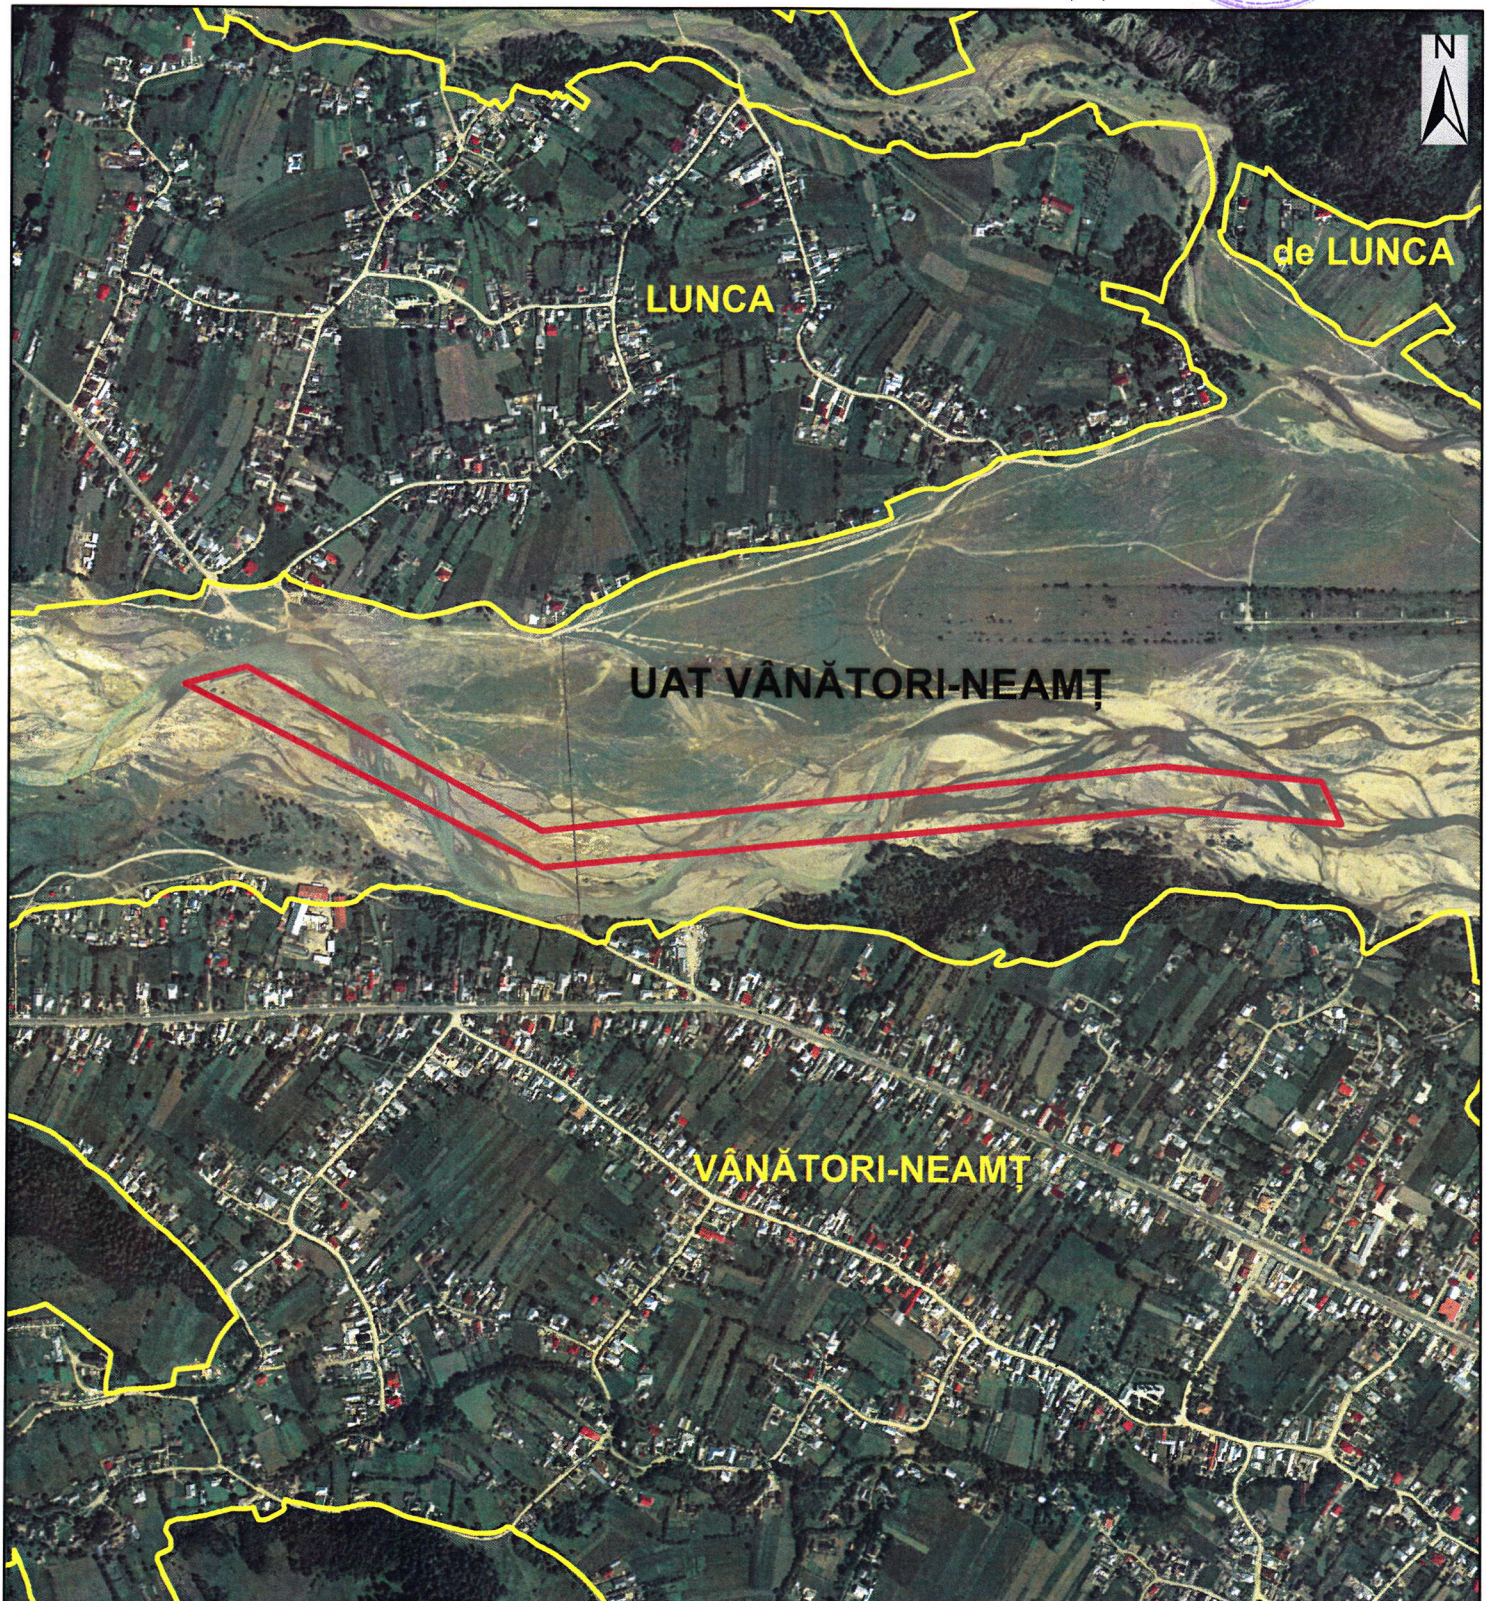

Legendă:

 Limită intravilan

 Limita zonei de interes pusă la dispoziție de beneficiar (coordonate perimetru)

**Informații furnizate la cererea nr. 5185/10.03.2020**

Redactat: ref. Focșăneanu Dana

Data eliberării: 13.03.2020